


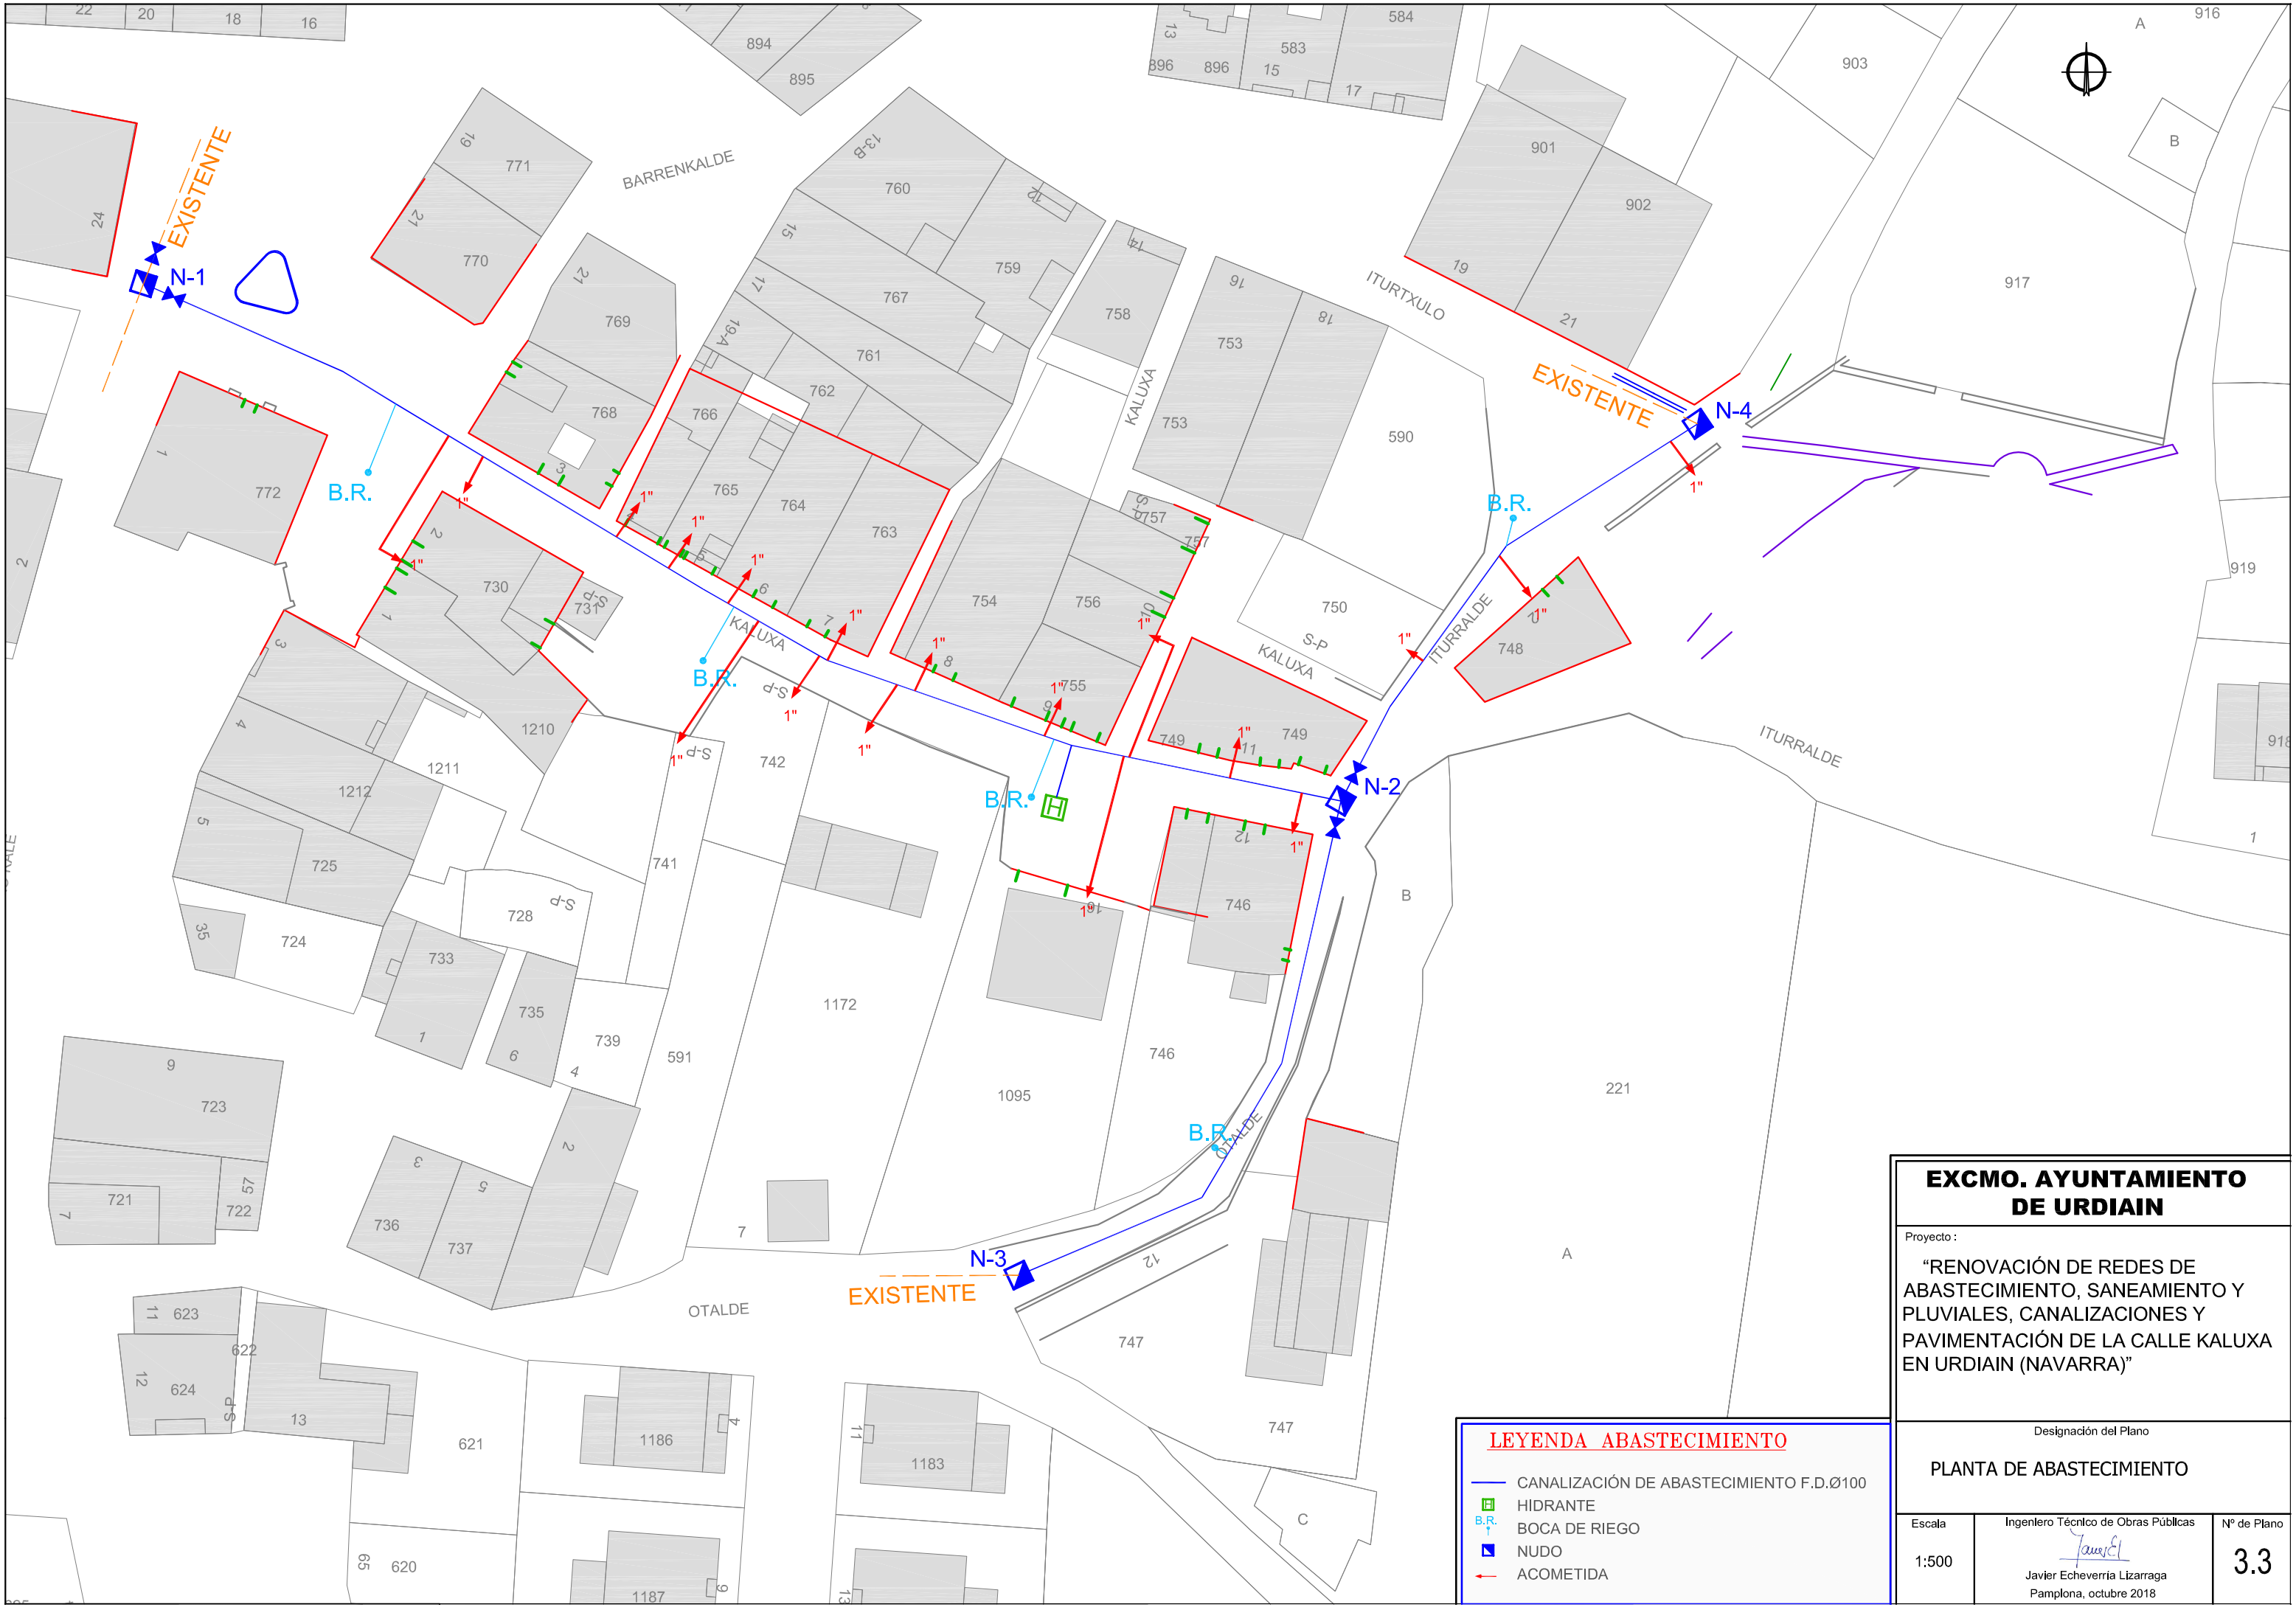

EXCMO. AYUNTAMIENTO DE URDIAIN		
Proyecto : "RENOVACIÓN DE REDES DE ABASTECIMIENTO, SANEAMIENTO Y PLUVIALES, CANALIZACIONES Y PAVIMENTACIÓN DE LA CALLE KALUXA EN URDIAIN (NAVARRA)"		
Designación del Plano PLANTA DE ABASTECIMIENTO		
Escala 1:500	Ingeniero Técnico de Obras Públicas <i>Javier Echeverría Lizarraga</i> Javier Echeverría Lizarraga Pamplona, octubre 2018	Nº de Plano 3.3

LEYENDA ABASTECIMIENTO	
	CANALIZACIÓN DE ABASTECIMIENTO F.D.Ø100
	HIDRANTE
	BOCA DE RIEGO
	NUDO
	ACOMETIDA