



CATASTRO. e:1/500: Parcela 82 del Polígono 13 de Lekunberri



SITUACIÓN EDIFICIO AYUNTAMIENTO EN LEKUNBERRI



FACHADA ESTE - PRINCIPAL - - - - Ámbito de intervención



FACHADA OESTE - TRASERA - - - - Ámbito de intervención




FACHADA NORTE




FACHADA SUR

 Lekunberriko Udala Ayuntamiento de Lekunberri	ENVOLVENTE TÉRMICA DE PARTE DEL	P.EJECUCIÓN
	EDIFICIO DEL AYUNTAMIENTO DE LEKUNBERRI (Parcela 82; polígono 13)	fecha Noviembre,2018
	arquitectas: Sílvia Barbarin Gómez Esther Villamor Hurtado	escala A3 1/500
	ESTADO ACTUAL	EA.00
	SITUACIÓN EMPLAZAMIENTO FOTOGRAFÍAS	

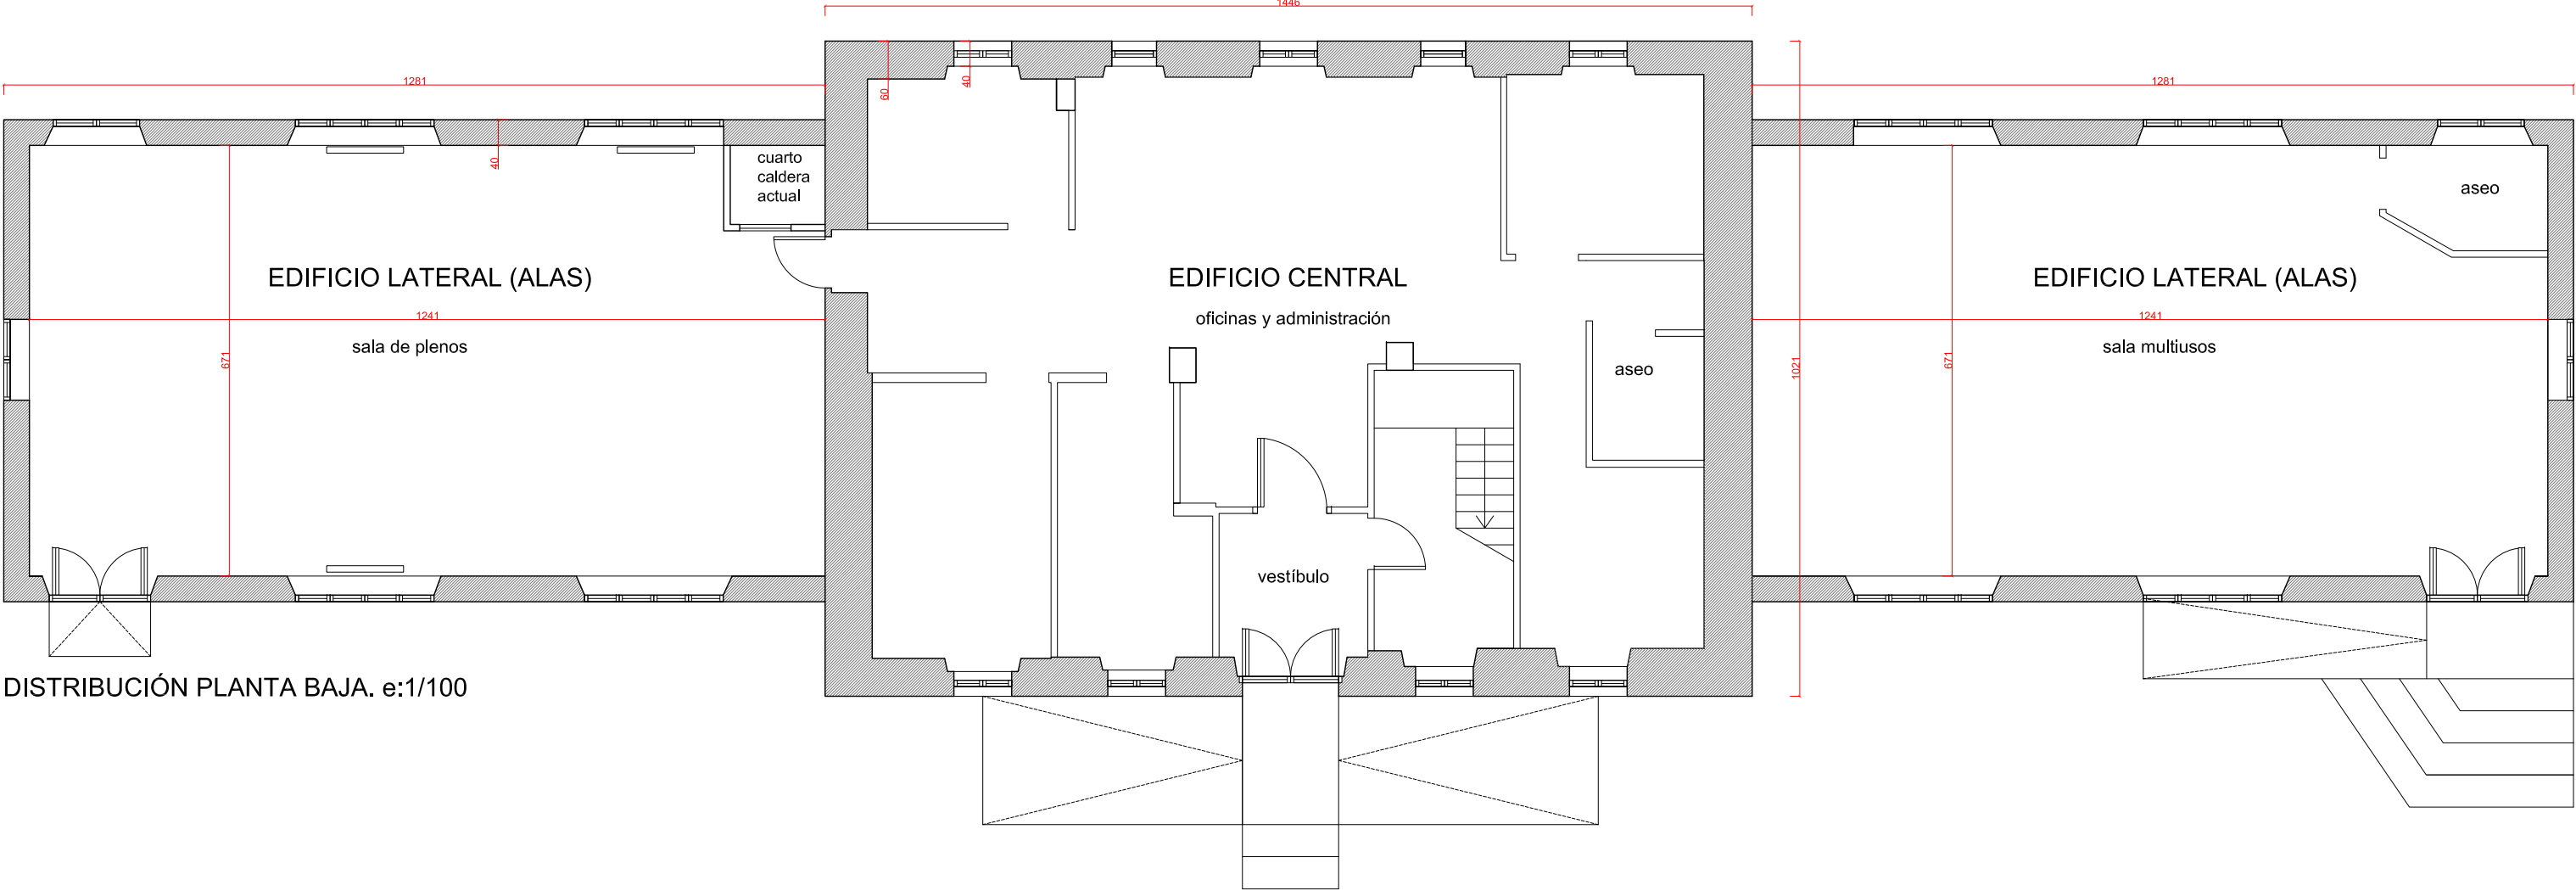

DISTRIBUCIÓN PLANTA BAJA. e:1/100

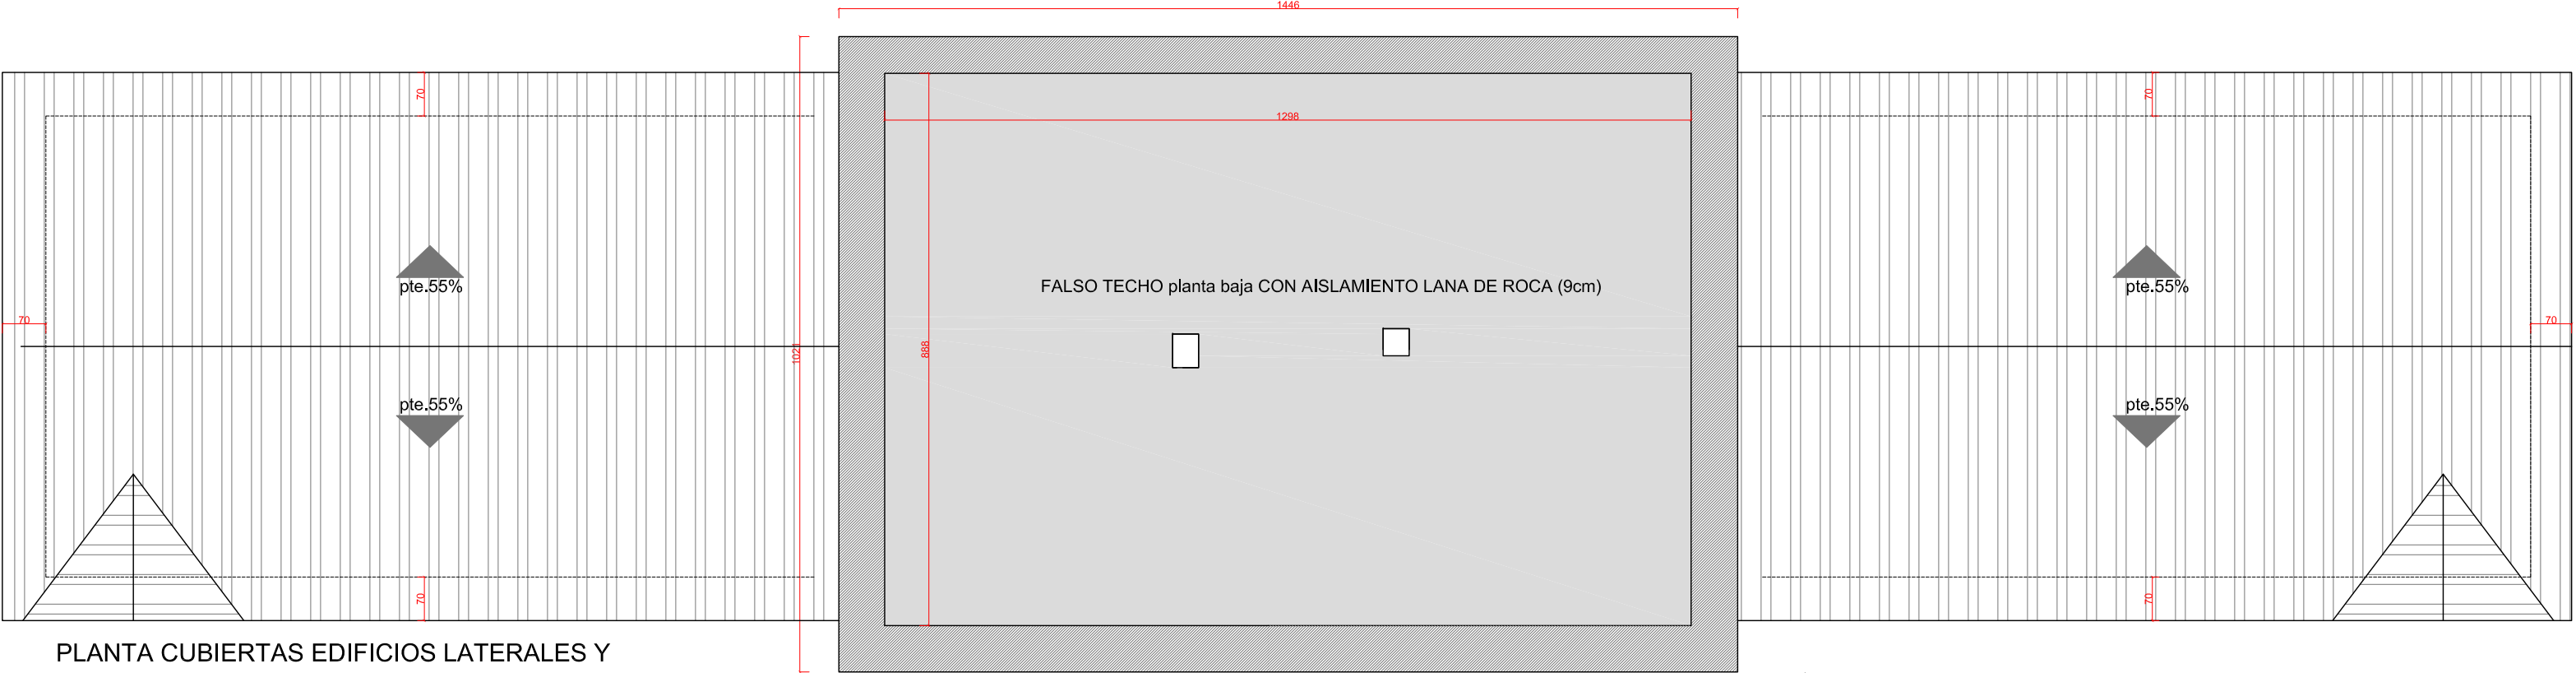

PLANTA CUBIERTAS EDIFICIOS LATERALES Y FALSO TECHO INTERIOR P.baja EDIFICIO CENTRAL. e:1/100

 Lekunberriko Udala Ayuntamiento de Lekunberri	ENVOLVENTE TÉRMICA DE PARTE DEL		P.EJECUCIÓN	
	EDIFICIO DEL AYUNTAMIENTO DE LEKUNBERRI		fecha Noviembre.2018	
	(Parcela 82; polígono 13)		escala A3 1/100	
	arquitectas: Silvia Barbarin Gómez Esther Villamor Hurtado			
	ESTADO ACTUAL		EA.01	
PLANTAS DE LA ZONA DE INTERVENCIÓN				




ALZADO ESTE - PRINCIPAL. e:1/100
Ámbito de intervención




ALZADO OESTE - TRASERA. e:1/100
Ámbito de intervención

 Lekunberriko Udala Ayuntamiento de Lekunberri	ENVOLVENTE TÉRMICA DE PARTE DEL		P.EJECUCIÓN	
	EDIFICIO DEL AYUNTAMIENTO DE LEKUNBERRI		fecha Noviembre.2018	
	(Parcela 82; polígono 13)			
	arquitectas: Silvia Barbarin Gómez Esther Villamor Hurtado		escala A3 1/100	
	ESTADO ACTUAL		EA.02	
ALZADO ESTE y OESTE				

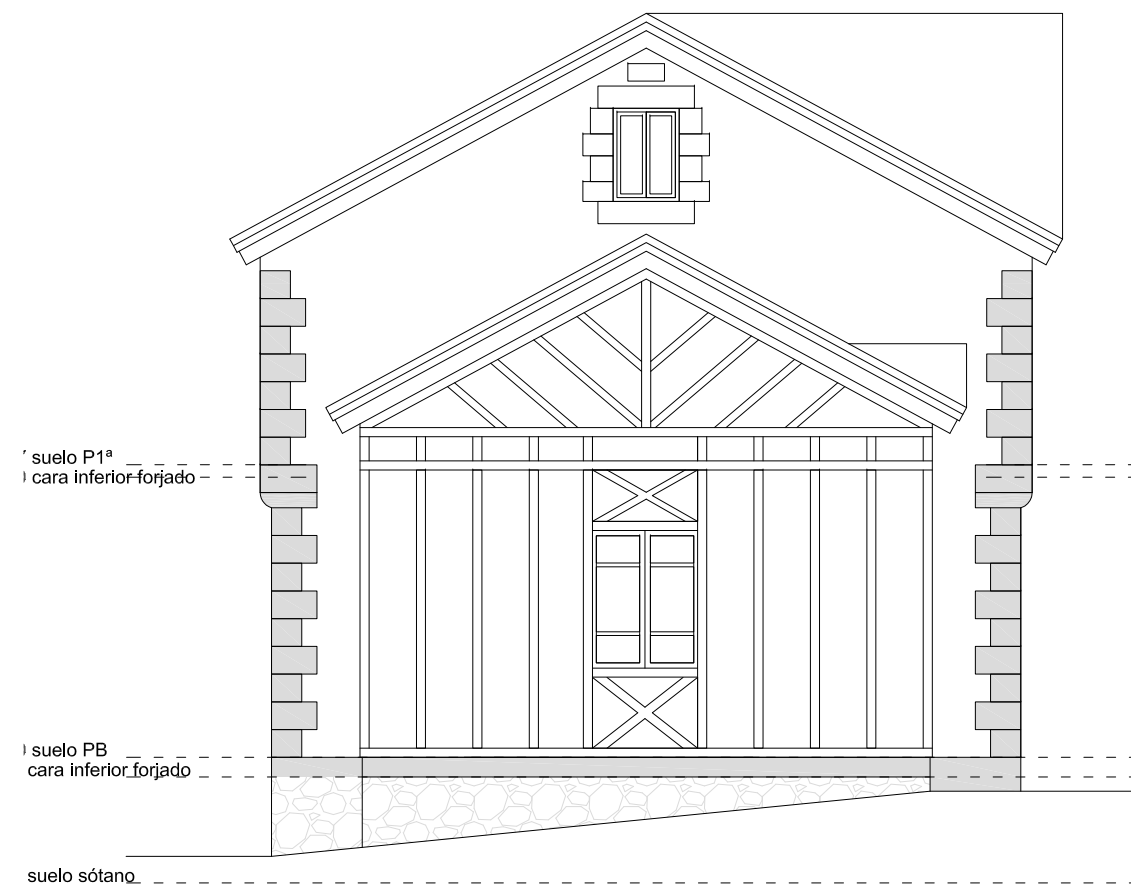


ALZADOS LATERALES . NORTE y SUR. e:1/100

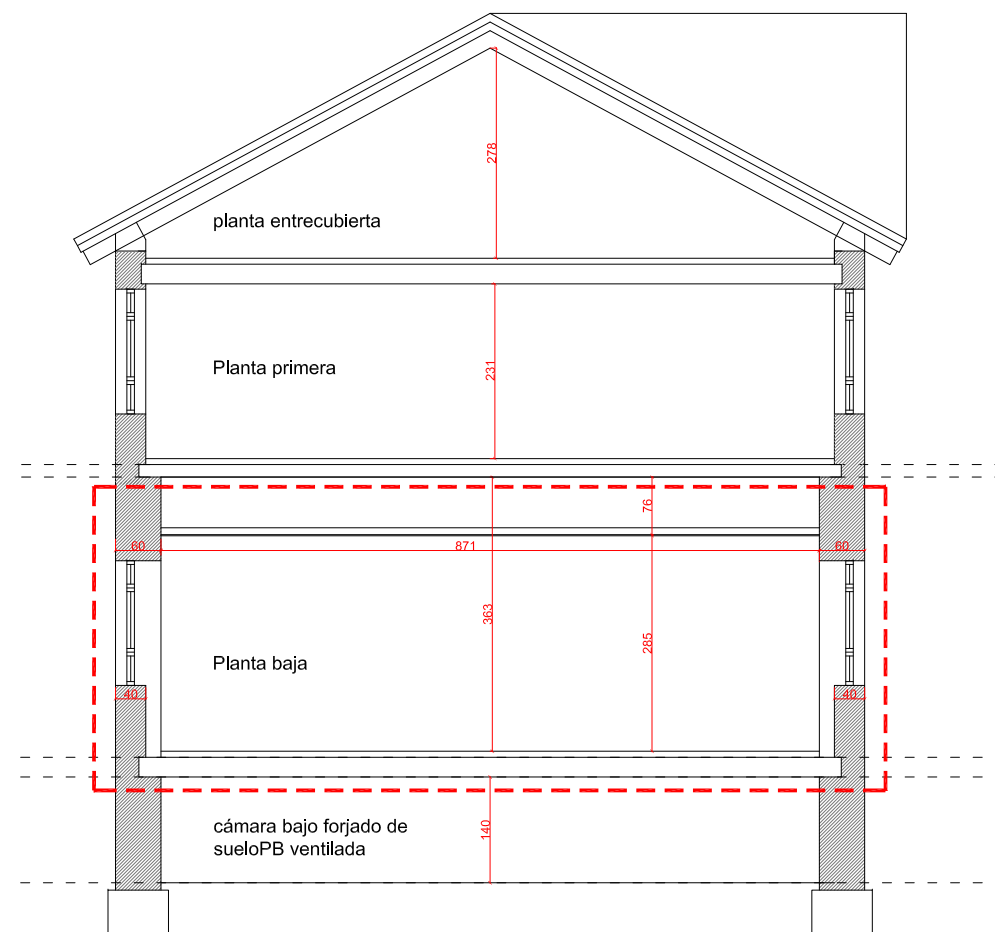


SECCIÓN TRANSVERSAL EDIFICIO CENTRAL. e:1/100


Ámbito de intervención

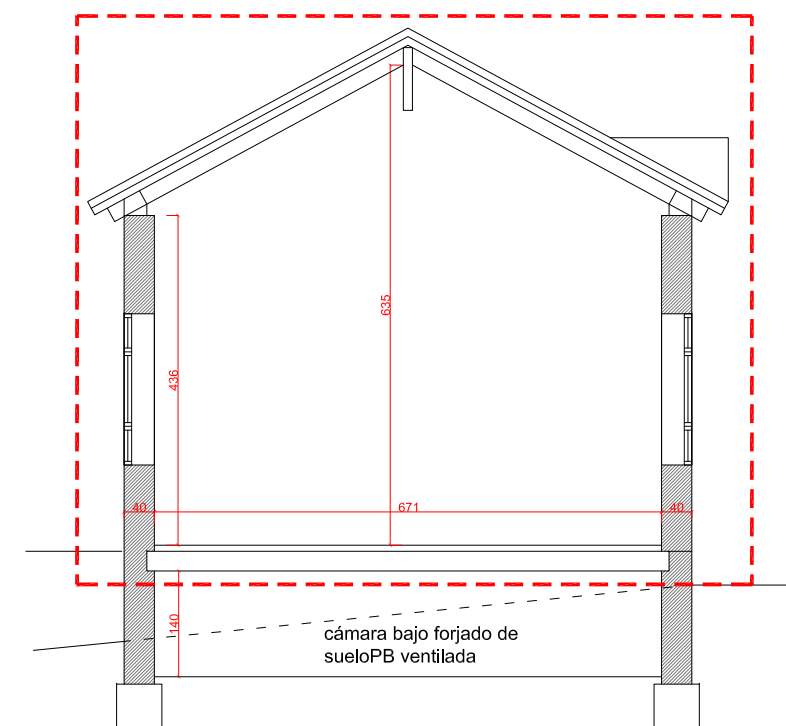

SECCIÓN TRANSVERSAL EDIFICIOS LATERALES. e:1/100

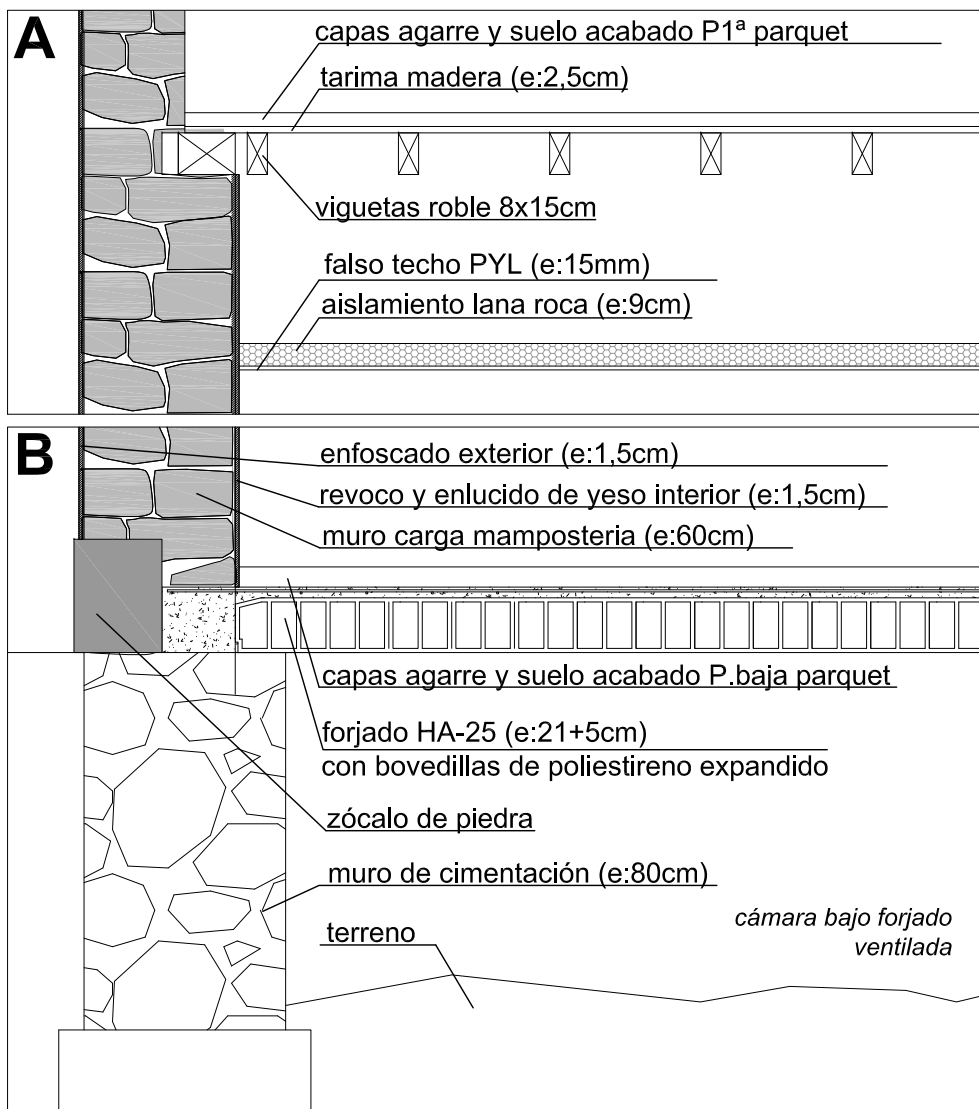


ENVOLVENTE ACTUAL EDIFICIO CENTRAL EN PLANTA BAJA. e:1/30

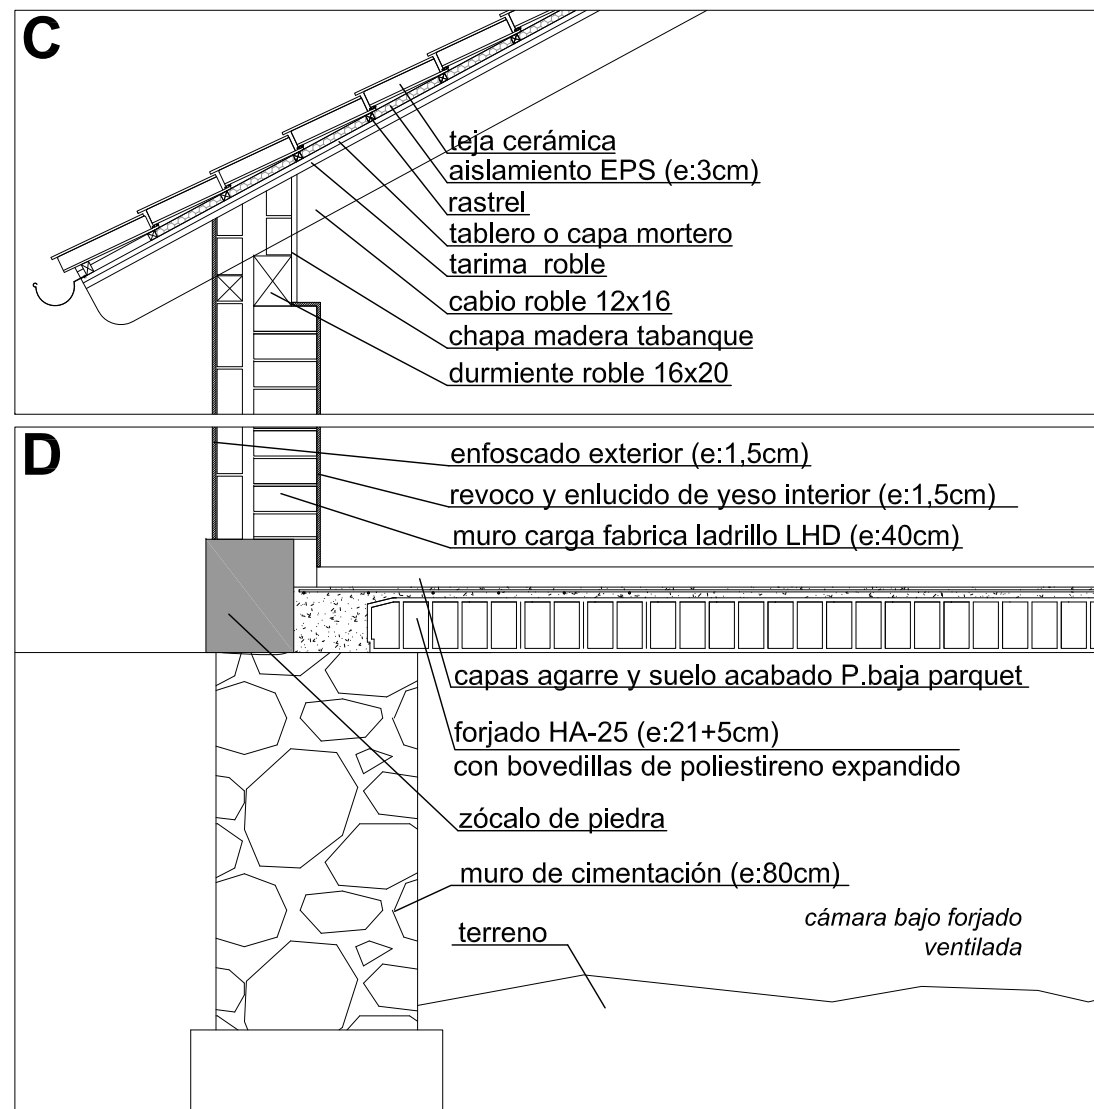

ENVOLVENTE ACTUAL EDIFICIOS LATERALES. e:1/30

LOCALIZACIÓN DETALLES EN SECCIONES

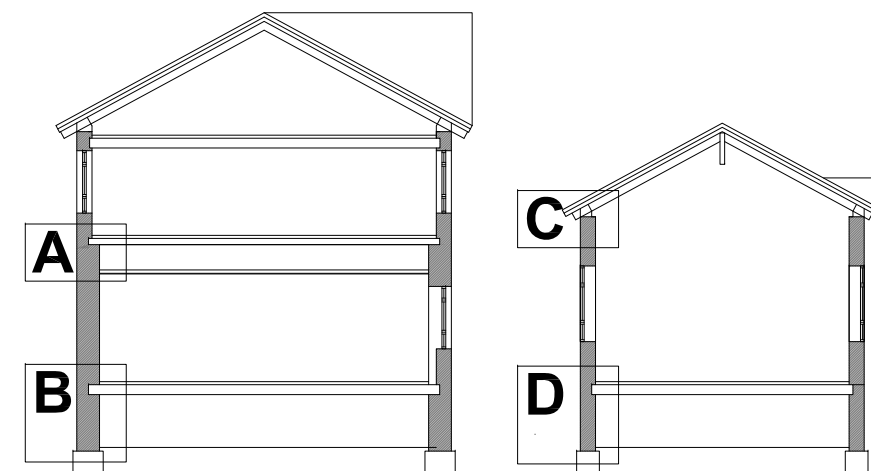


 Lekunberriko Udala Ayuntamiento de Lekunberri	ENVOLVENTE TÉRMICA DE PARTE DEL	P.EJECUCIÓN
	EDIFICIO DEL AYUNTAMIENTO DE LEKUNBERRI	fecha Noviembre.2018
	(Parcela 82; polígono 13)	escala A3 1/100-1/30
	arquitectas: Silvia Barbarin Gómez Esther Villamor Hurtado	
	ESTADO ACTUAL	EA.03
ALZADOS LATERALES SECCIONES DETALLES CONSTRUCTIVOS		




ALZADO OESTE - TRASERA. e:1/100


 Lekunberriko Udala Ayuntamiento de Lekunberri	ENVOLVENTE TÉRMICA DE PARTE DEL		P.EJECUCIÓN
	EDIFICIO DEL AYUNTAMIENTO DE LEKUNBERRI		fecha Noviembre.2018
	(Parcela 82; polígono 13)		
	arquitectas: Silvia Barbarin Gómez Esther Villamor Hurtado		escala A3 1/100
	PROPUESTA		P.02
ALZADO ESTE y OESTE			

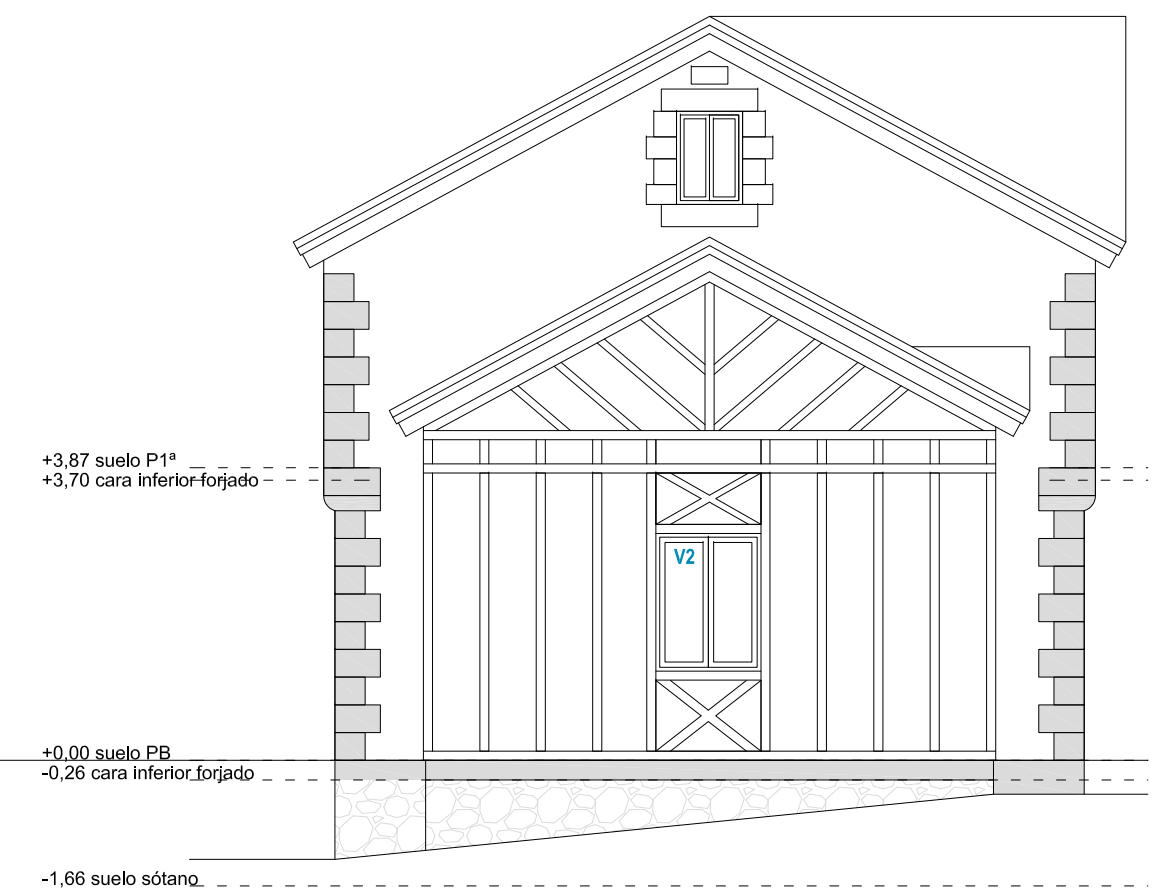





ALZADOS LATERALES . NORTE y SUR. e:1/100

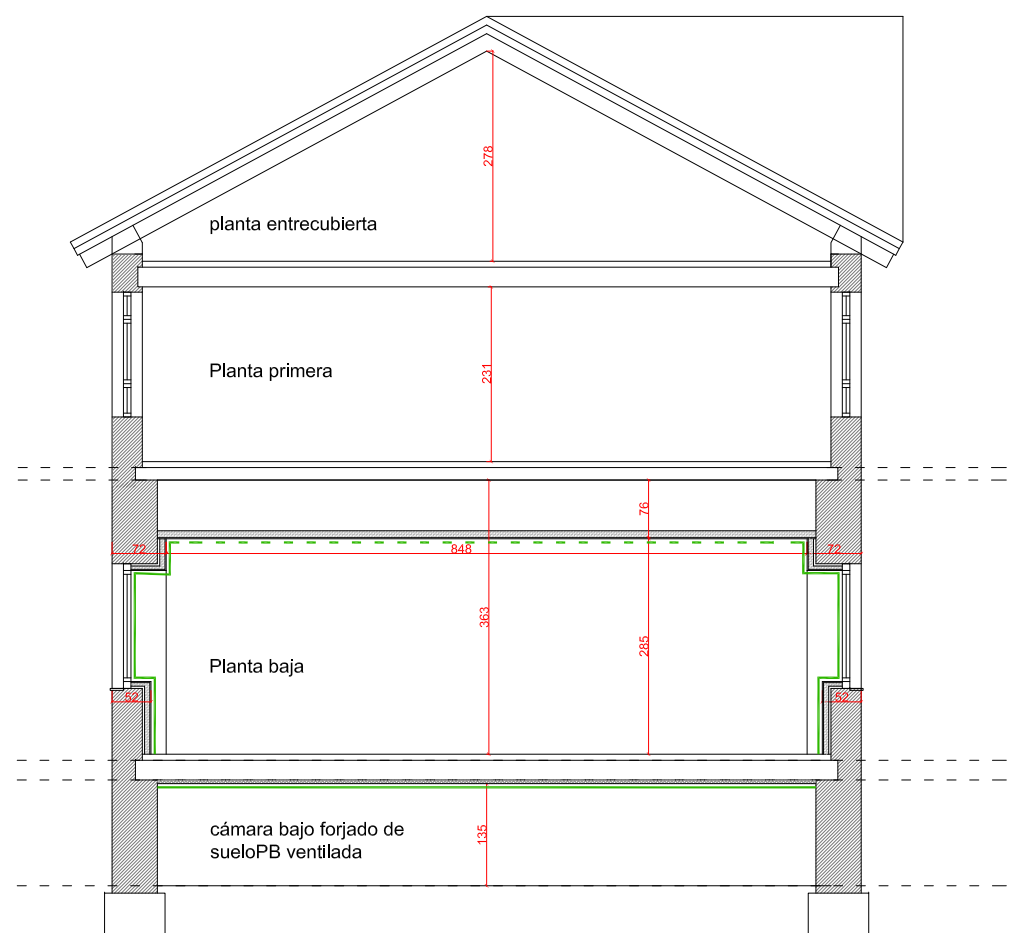

SECCIÓN TRANSVERSAL EDIFICIO CENTRAL. e:1/100

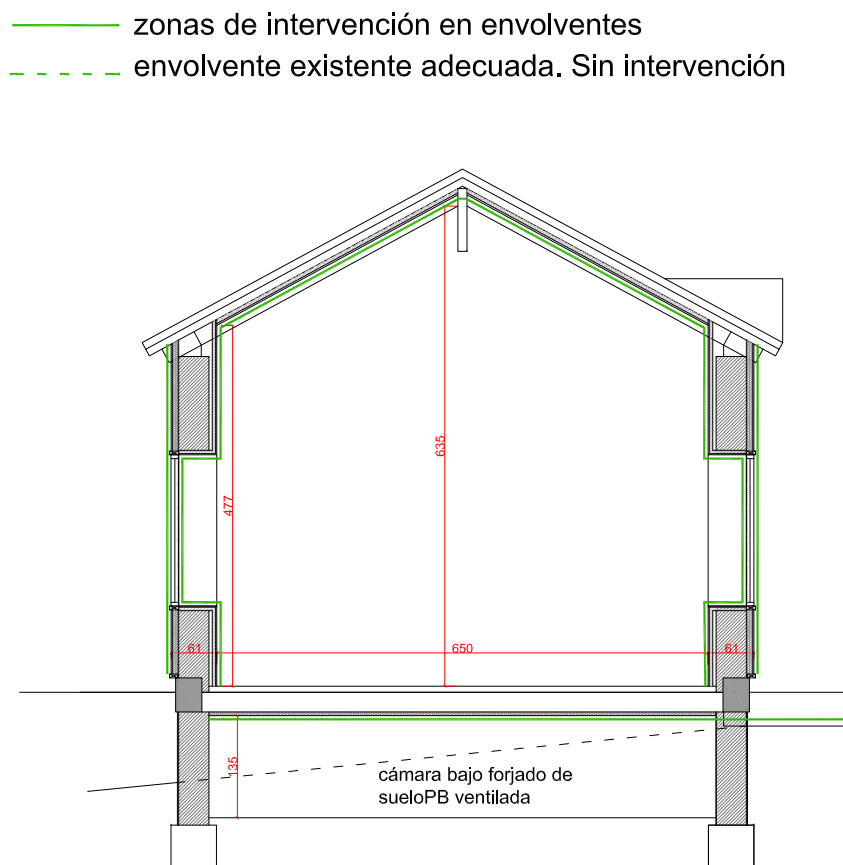

SECCIÓN TRANSVERSAL EDIFICIOS LATERALES. e:1/100

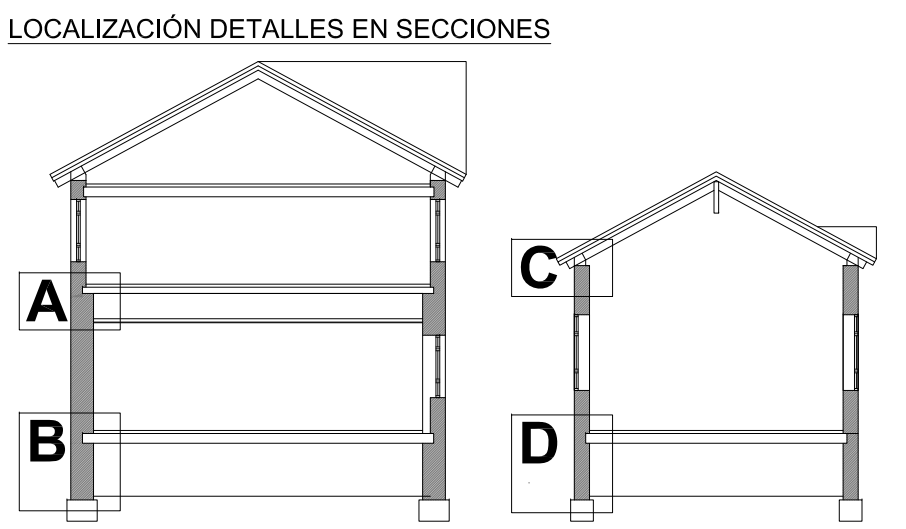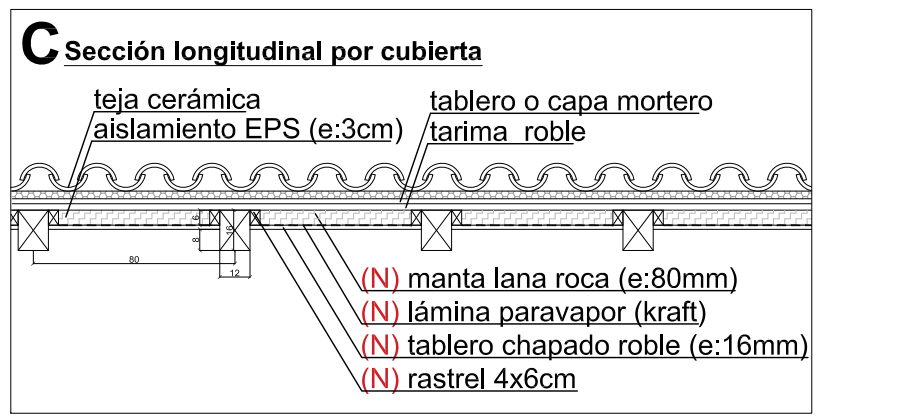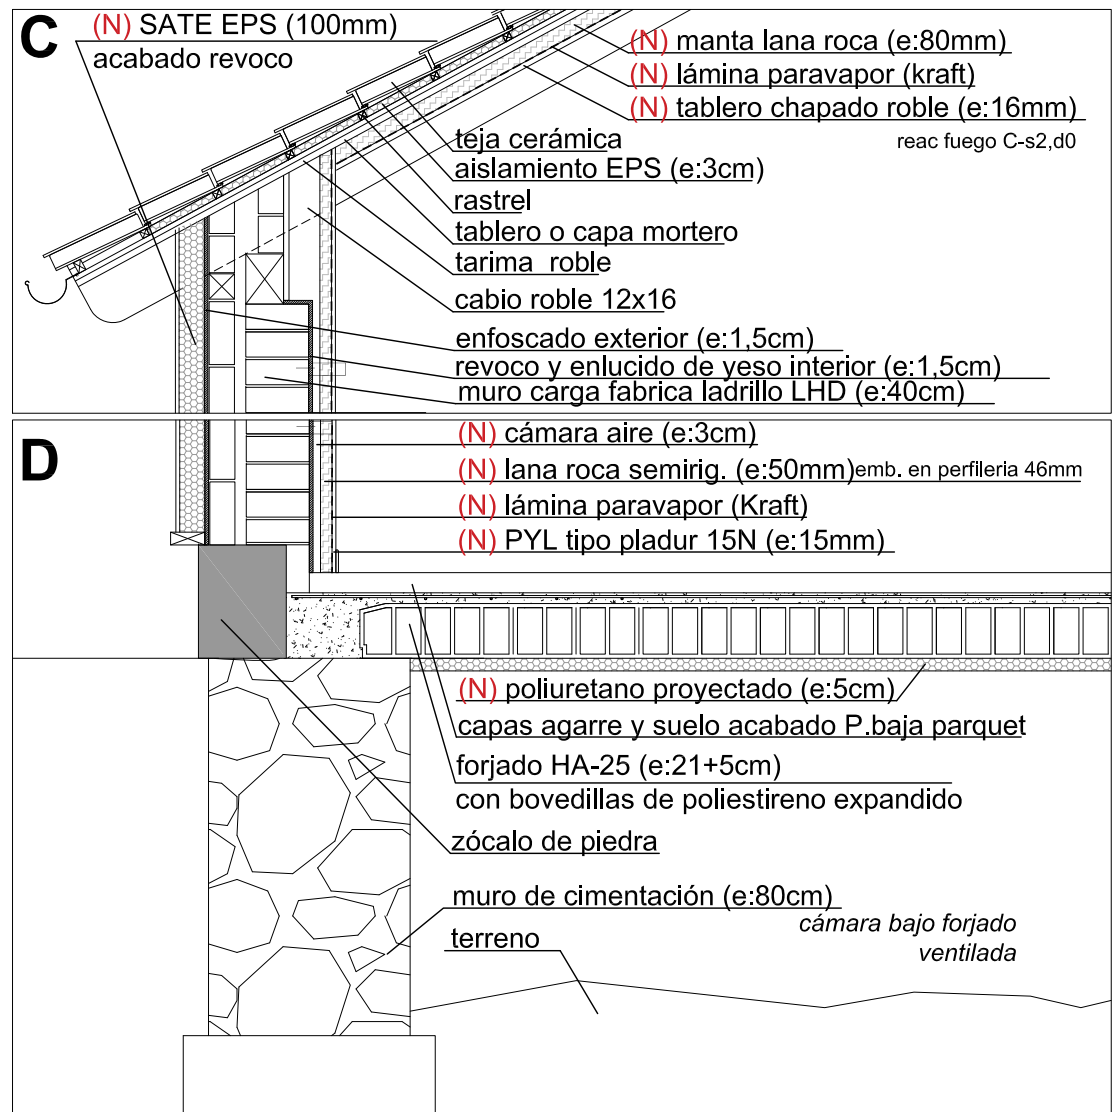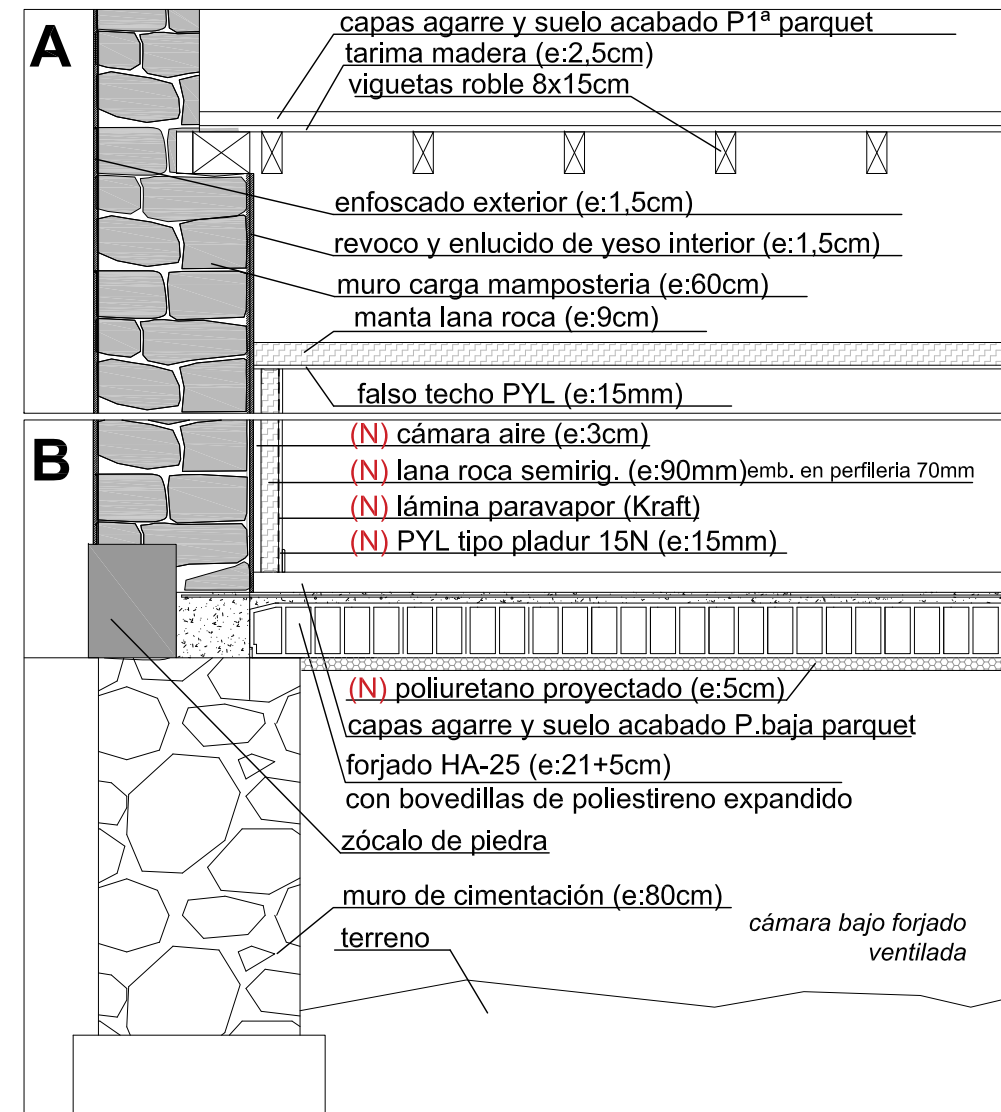

ENVOLVENTE PROPUESTA EDIFICIO CENTRAL EN PLANTA BAJA. e:1/30
(N) Nuevas capas de la envolvente propuestas. Resto de capas existentes.

ENVOLVENTE PROPUESTA EDIFICIOS LATERALES. e:1/30