





E: 1/1000

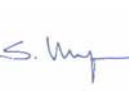

PROYECTO:	REFORMA POLIDEPORTIVO	Nº REF:	19-05-Reforma Polideportivo Tudela
SITUACION:	IES Valle del Ebro. Ctra. Tarazona, s/n, 31500 Tudela, Navarra		
PLANO:	SITUACIÓN Y EMPLAZAMIENTO		
ESCALA:	A1: 1/1000 A3: 1/2000	FECHA:	ABRIL 2019
PROMOTOR:	GOBIERNO DE NAVARRA. DEPARTAMENTO DE EDUCACION.		
ARQUITECTOS:	GERMAN VELAZQUEZ ARTEAGA, SARA VELAZQUEZ ARIZMENDI, GERMAN VELAZQUEZ ARIZMENDI Y SILVIA MINGARRO CUARTERO		

FIRMA:    

ARQUITECTOS:  VARQUITECTOS c/Alcañal, 10, oficina 24, 31013 arcañal T 948 197 150 F 948 170 580 estudio@varquitectos.com ISO 9001 • ISO 14006 • PH designer 

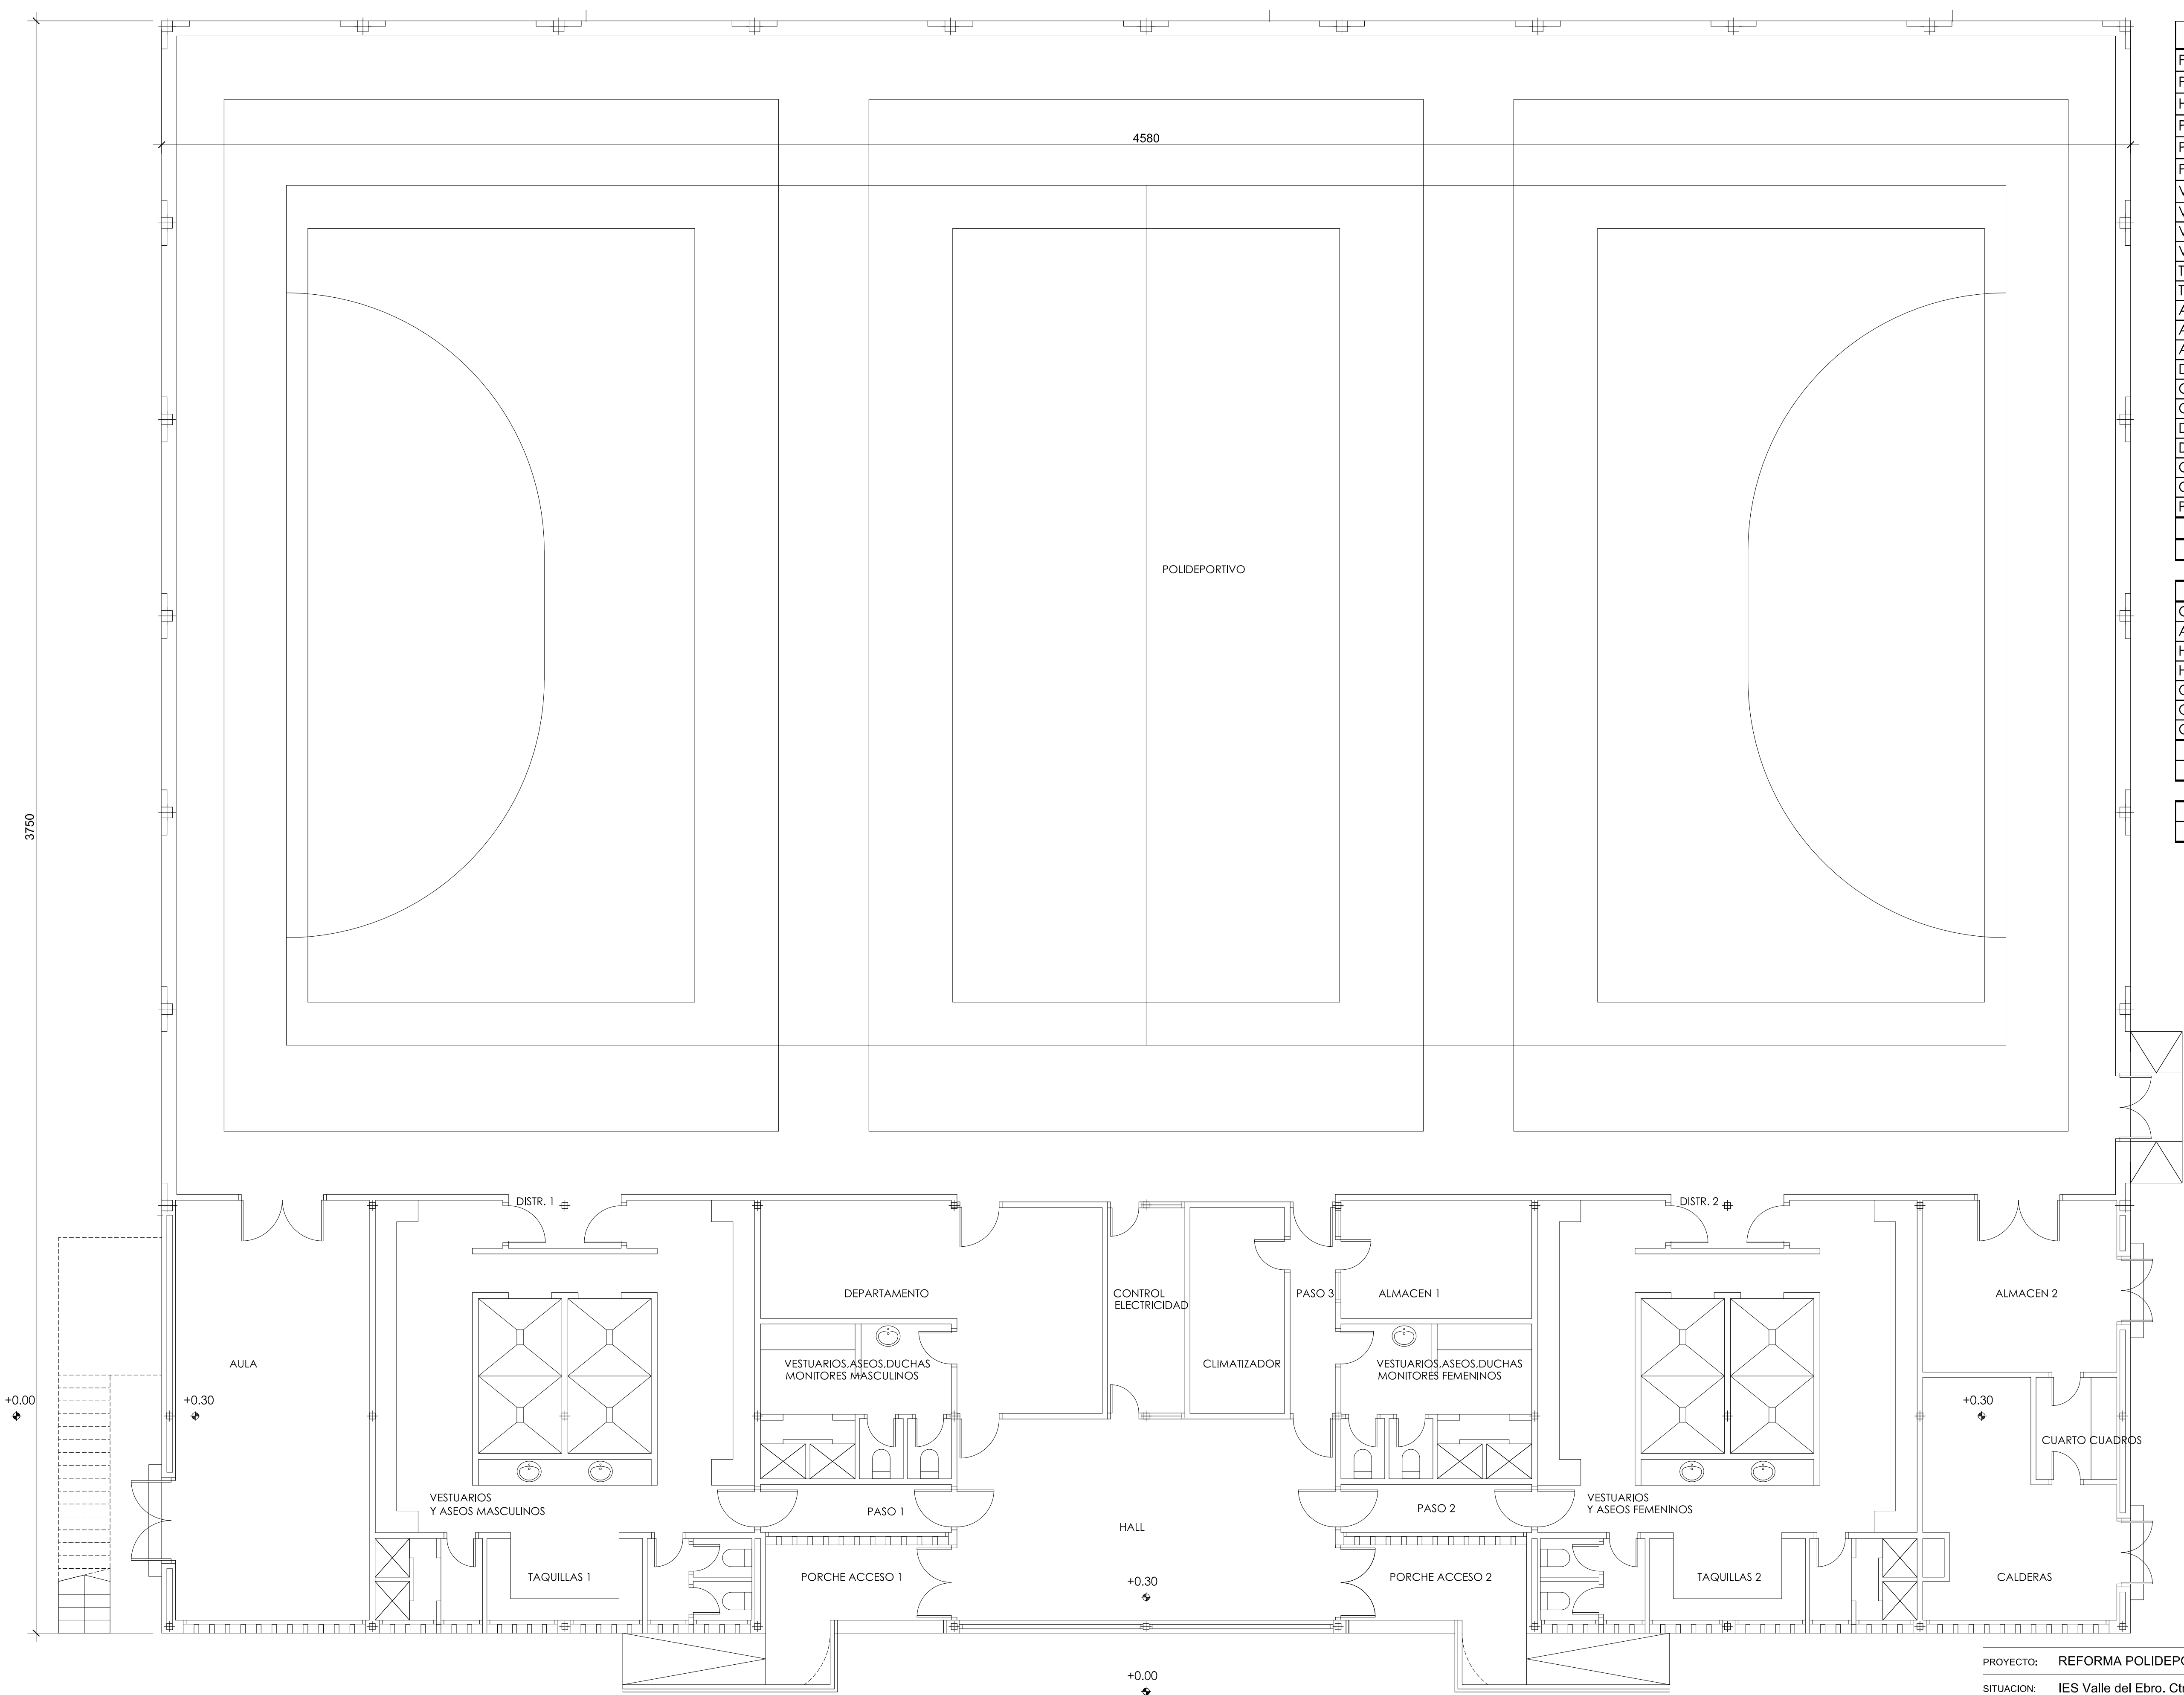


PLANTA BAJA	Superficie m²
PORCHE ACCESO 1	7,56
PORCHE ACCESO 2	7,56
HALL	41,18
PASO 1	4,97
PASO 2	4,97
PASO 3	5,03
VESTUARIOS MASCULINOS	53,92
VESTUARIOS FEMENINOS	53,92
VESTUARIOS MONITORES MASCULINOS	14,55
VESTUARIOS MONITORES FEMENINOS	14,55
TAQUILLAS 1	6,88
TAQUILLAS 2	6,88
AULA	44,06
ALMACÉN 1	12,21
ALMACÉN 2	18,06
DEPARTAMENTO	28,74
CONTROL ELECTRICIDAD	8,59
CLIMATIZADOR	10,54
DISTRIBUIDOR 1	3,28
DISTRIBUIDOR 2	3,28
CUARTO CUADROS	4,47
CALDERAS	19,80
POLIDEPORTIVO	1216,94
SUPERFICIE UTIL CERRADA	1577,39
SUPERFICIE CONSTRUIDA	1717,50

PLANTA PRIMERA	Superficie m²
GRADERÍO (ESPECTADORES PIE)	54,52
ASIENTO	45,00
HALL1	69,81
HALL 2	18,81
OFICINA 1	17,75
OFICINA 2	22,76
GIMNASIO	54,26
SUPERFICIE UTIL CERRADA	282,91
SUPERFICIE CONSTRUIDA	284,88

SUPERFICIE CONSTRUIDA TOTAL	1860,30
SUPERFICIE UTIL TOTAL	2002,38

PROYECTO:	REFORMA POLIDEPORTIVO	Nº REF:	19-05-Reforma Polideportivo Tudela
SITUACION:	IES Valle del Ebro. Ctra. Tarazona, s/n, 31500 Tudela, Navarra		
PLANO:	ESTADO ACTUAL. PLANTA BAJA. SUPERFICIES Y MOBILIARIO		
ESCALA: A1: 1/75 A3: 1/150	FECHA:	ABRIL 2019	Nº PLANO: EA.01
PROMOTOR:	GOBIERNO DE NAVARRA. DEPARTAMENTO DE EDUCACION.		
ARQUITECTOS:	GERMAN VELAZQUEZ ARTEAGA, SARA VELAZQUEZ ARIZMENDI, GERMAN VELAZQUEZ ARIZMENDI Y SILVIA MINGARRO CUARTERO		

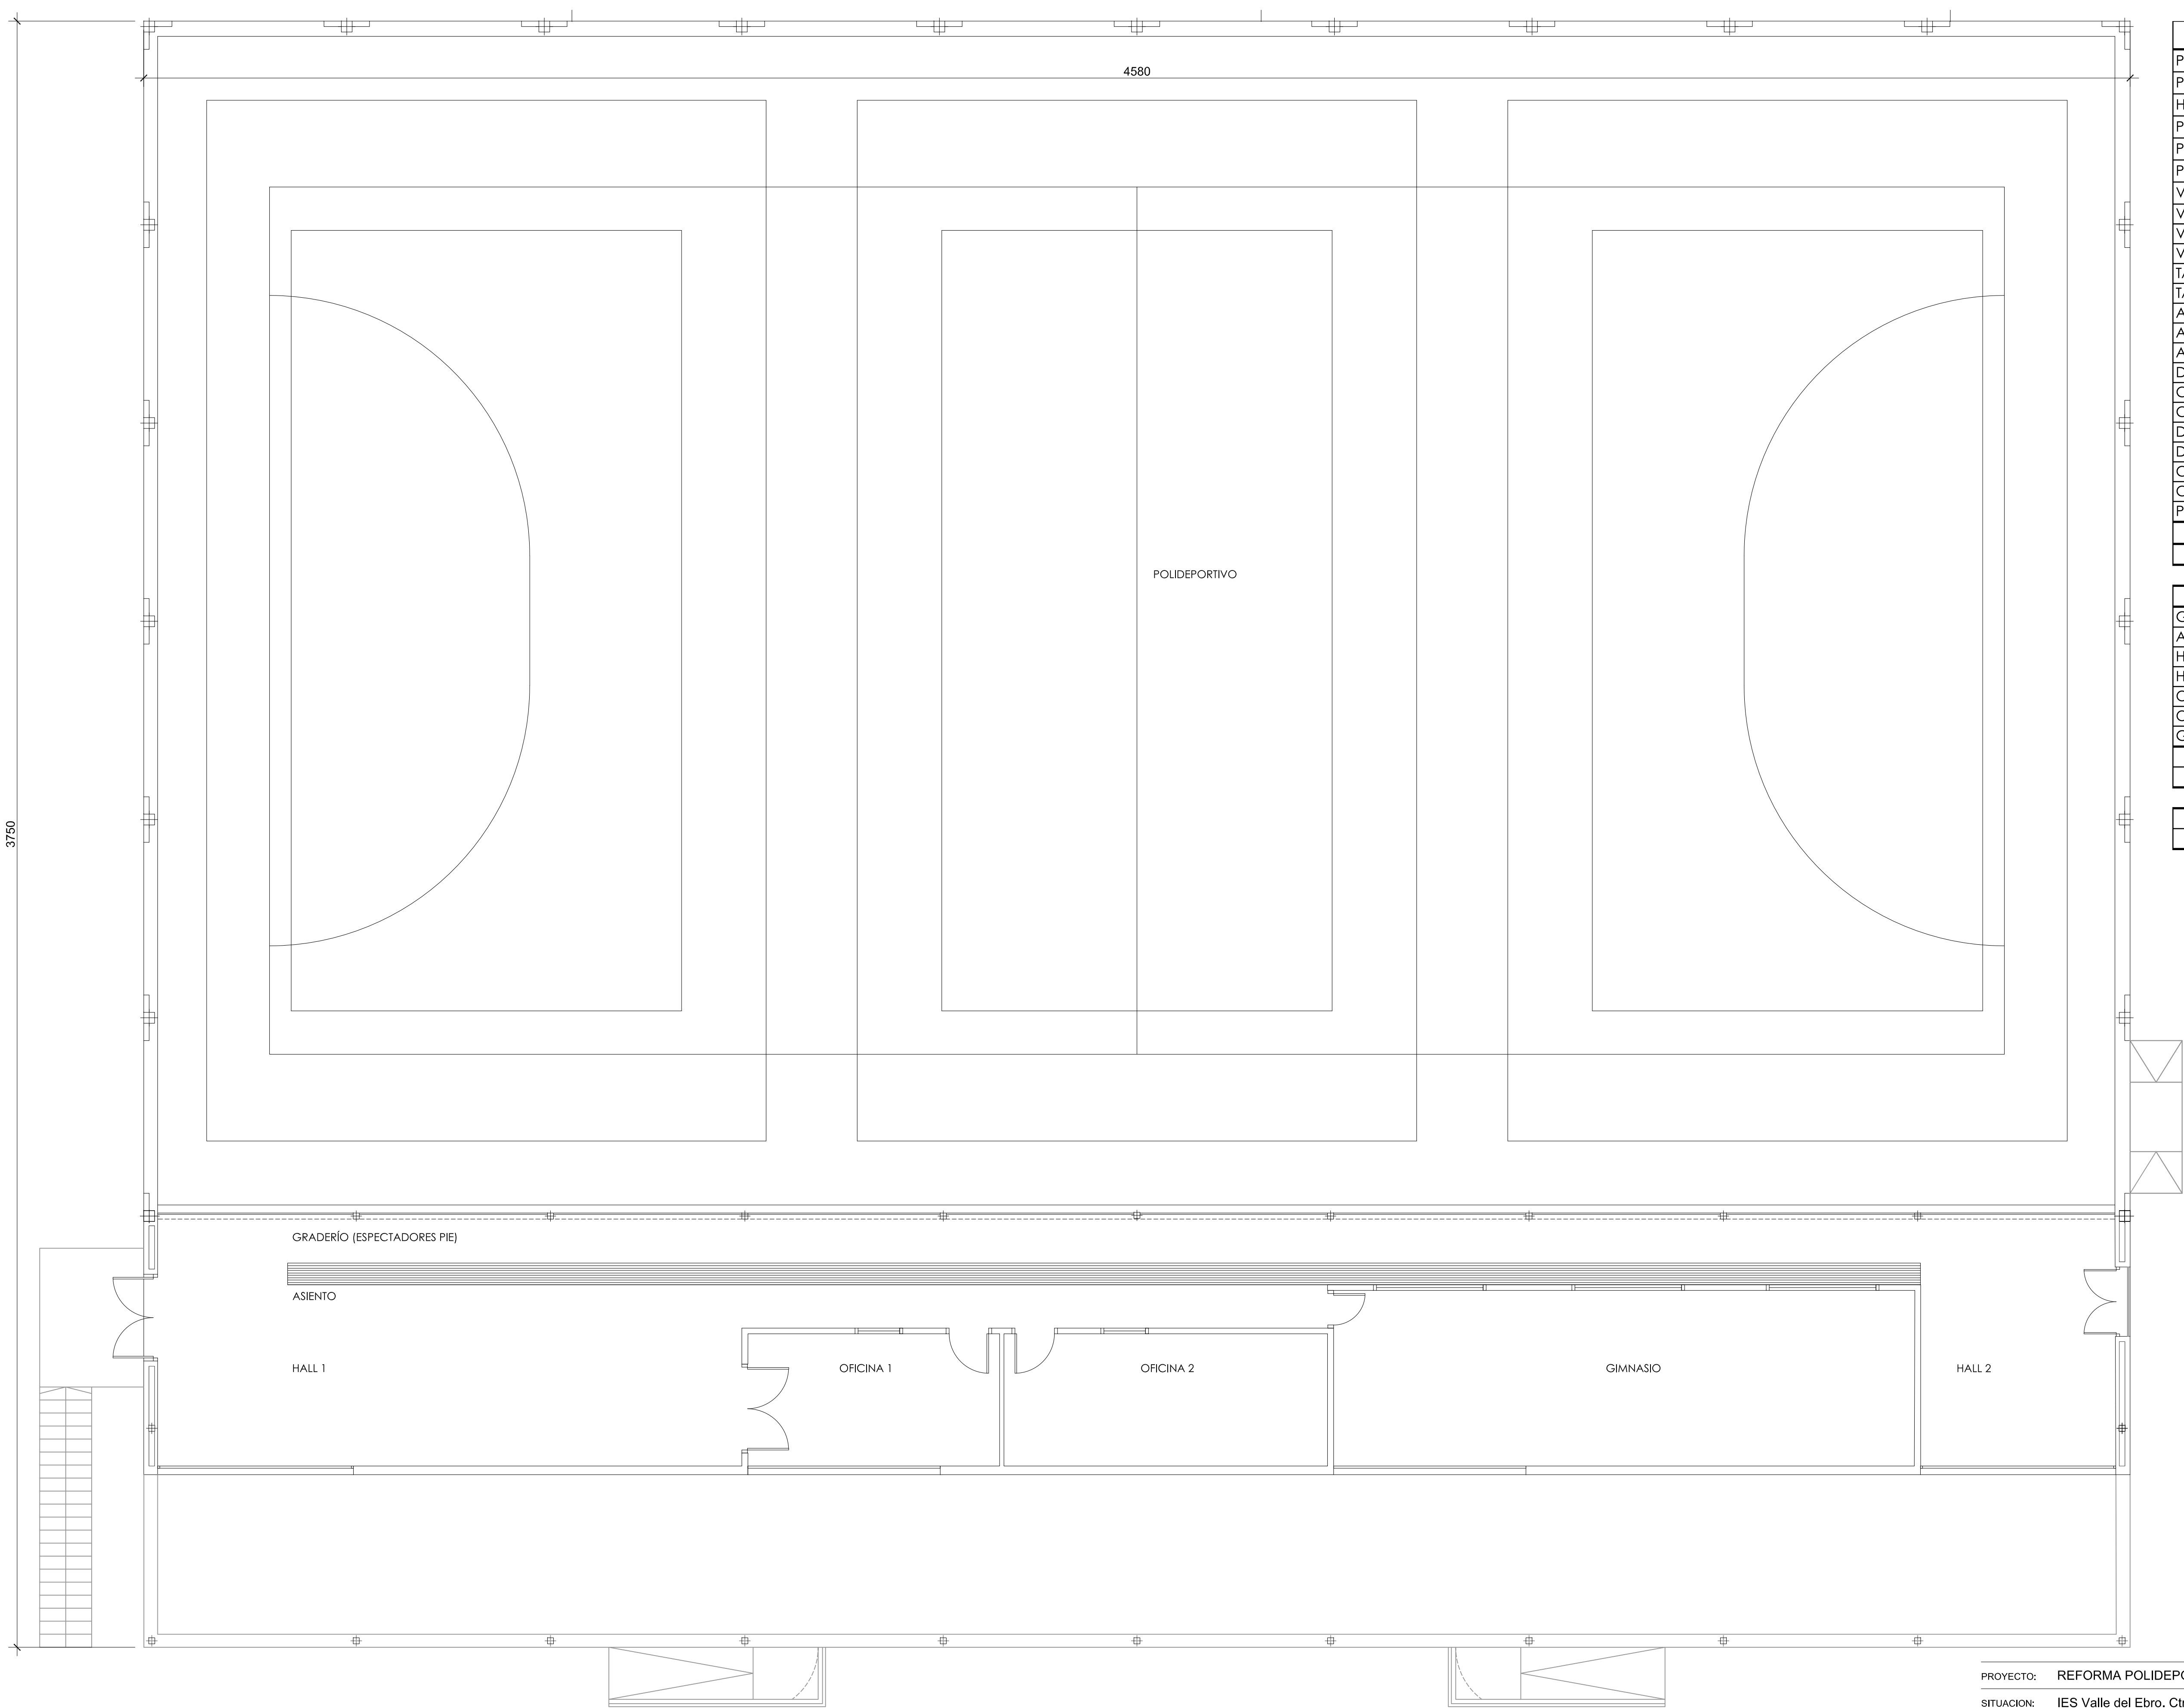


PLANTA BAJA	Superficie m²
PORCHE ACCESO 1	7,56
PORCHE ACCESO 2	7,56
HALL	41,18
PASO 1	4,97
PASO 2	4,97
PASO 3	5,03
VESTUARIOS MASCULINOS	53,92
VESTUARIOS FEMENINOS	53,92
VESTUARIOS MONITORES MASCULINOS	14,55
VESTUARIOS MONITORES FEMENINOS	14,55
TAQUILLAS 1	6,88
TAQUILLAS 2	6,88
AULA	44,06
ALMACÉN 1	12,21
ALMACÉN 2	18,06
DEPARTAMENTO	28,74
CONTROL ELECTRICIDAD	8,59
CLIMATIZADOR	10,54
DISTRIBUIDOR 1	3,28
DISTRIBUIDOR 2	3,28
CUARTO CUADROS	4,47
CALDERAS	19,80
POLIDEPORTIVO	1216,94
SUPERFICIE UTIL CERRADA	1577,39
SUPERFICIE CONSTRUIDA	1717,50


PLANTA PRIMERA	Superficie m²
GRADERÍO (ESPECTADORES PIE)	54,52
ASIENTO	45,00
HALL1	69,81
HALL 2	18,81
OFICINA 1	17,75
OFICINA 2	22,76
GIMNASIO	54,26
SUPERFICIE UTIL CERRADA	282,91
SUPERFICIE CONSTRUIDA	284,88

SUPERFICIE CONSTRUIDA TOTAL	1860,30
SUPERFICIE UTIL TOTAL	2002,38

PROYECTO:	REFORMA POLIDEPORTIVO	Nº REF:	19-05-Reforma Polideportivo Tudela
SITUACION:	IES Valle del Ebro. Ctra. Tarazona, s/n, 31500 Tudela, Navarra		
PLANO:	ESTADO ACTUAL. PLANTA PRIMERA. SUPERFICIES Y MOBILIARIO		
ESCALA: A1: A3:	1/75 1/150	FECHA:	ABRIL 2019 Nº PLANO: EA.02
PROMOTOR:	GOBIERNO DE NAVARRA. DEPARTAMENTO DE EDUCACION.		
ARQUITECTOS:	GERMAN VELAZQUEZ ARTEAGA, SARA VELAZQUEZ ARIZMENDI, GERMAN VELAZQUEZ ARIZMENDI Y SILVIA MINGARRO CUARTERO		

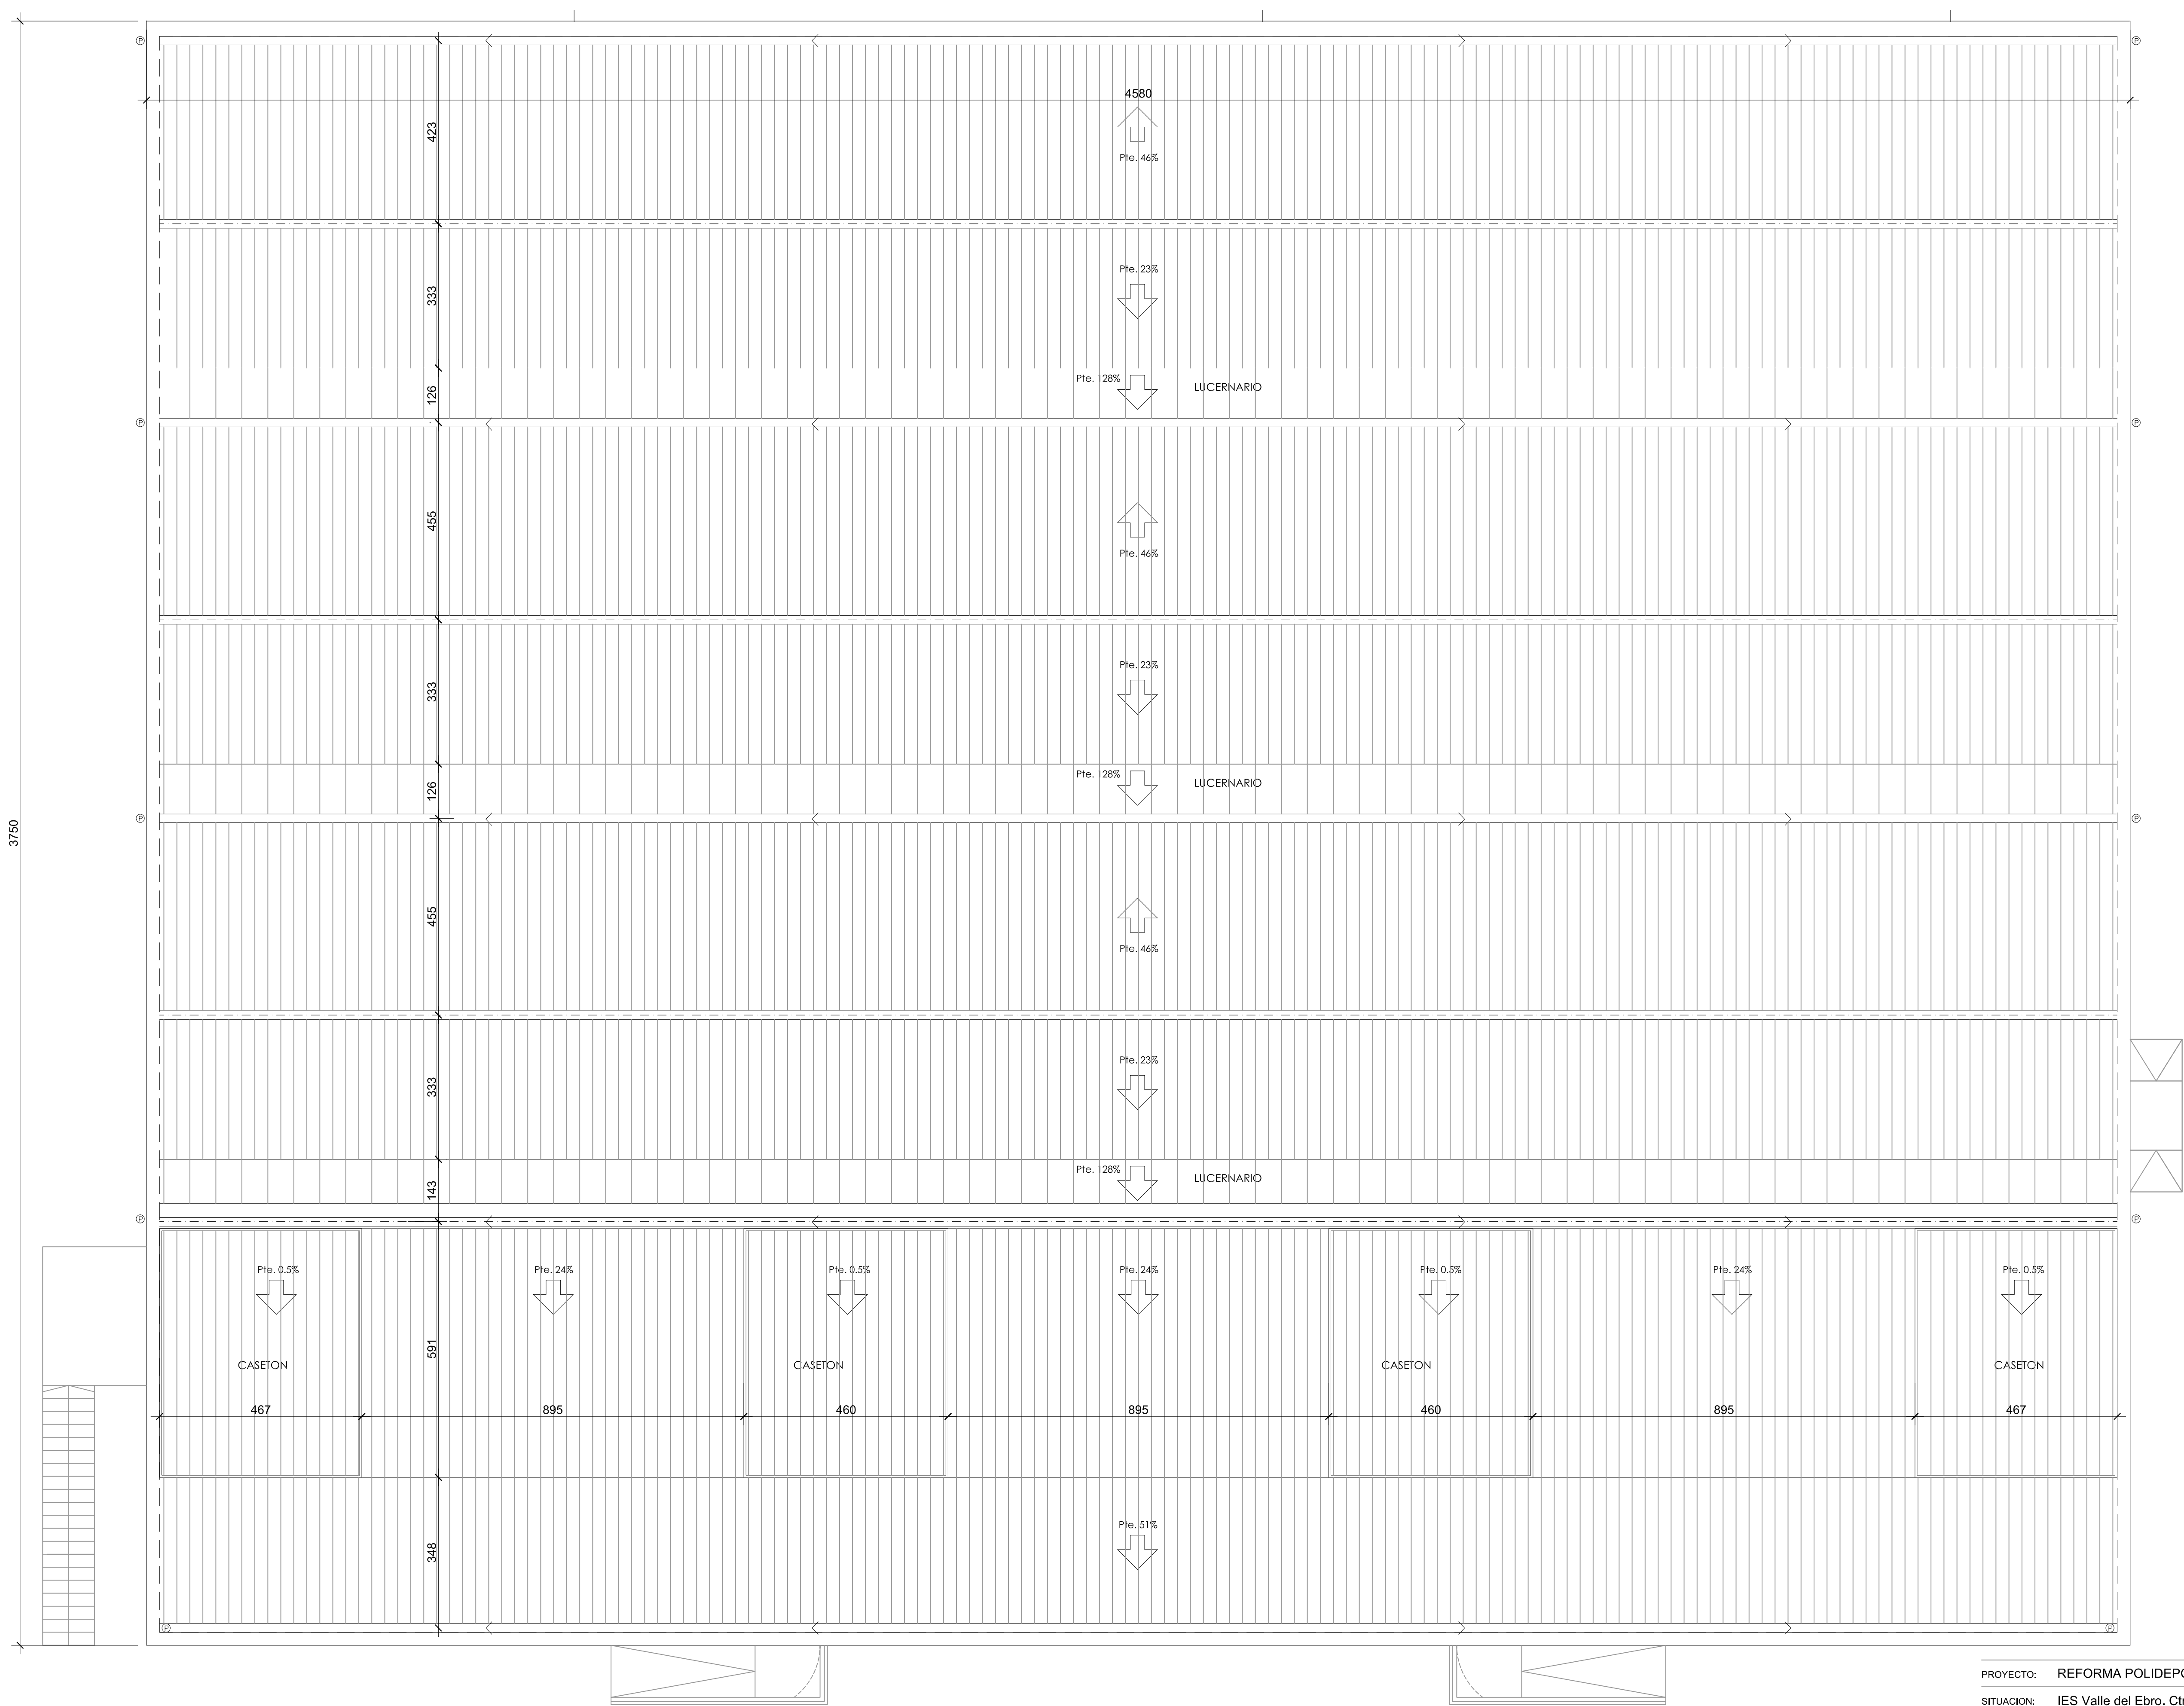


PROYECTO:	REFORMA POLIDEPORTIVO	Nº REF:	19-05-Reforma Polideportivo Tudela
SITUACION:	IES Valle del Ebro. Ctra. Tarazona, s/n, 31500 Tudela, Navarra		
PLANO:	ESTADO ACTUAL. PLANTA CUBIERTA. SUPERFICIES Y MOBILIARIO		
ESCALA:	A1: 1/75 A2: 1/150	FECHA:	ABRIL 2019
PROMOTOR:	GOBIERNO DE NAVARRA. DEPARTAMENTO DE EDUCACION.	Nº PLANO:	EA.03
ARQUITECTOS:	GERMAN VELAZQUEZ ARTEAGA, SARA VELAZQUEZ ARIZMENDI, GERMAN VELAZQUEZ ARIZMENDI Y SILVIA MINGARRO CUARTERO		
FIRMA:			
ARQUITECTOS	c/Alzolañ, 10, oficina 24, 31013 ansoain T 948 197 150 F 948 170 580 estudio@varquitectos.com ISO 9001 • ISO 14006 • PH designer		

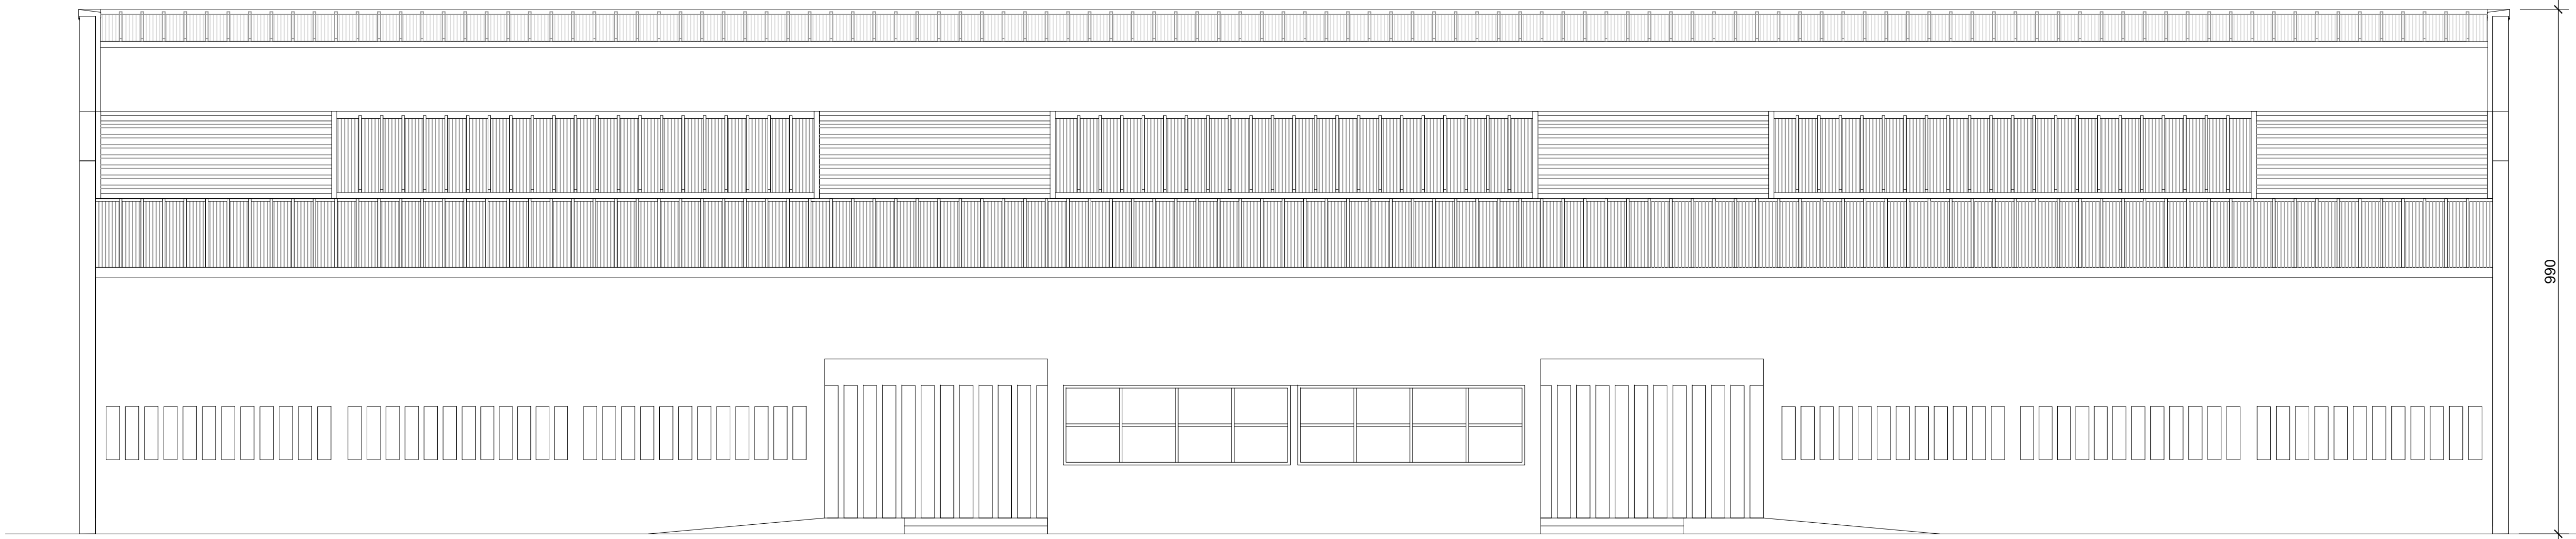

ALZADO PRINCIPAL- OESTE



ALZADO OESTE

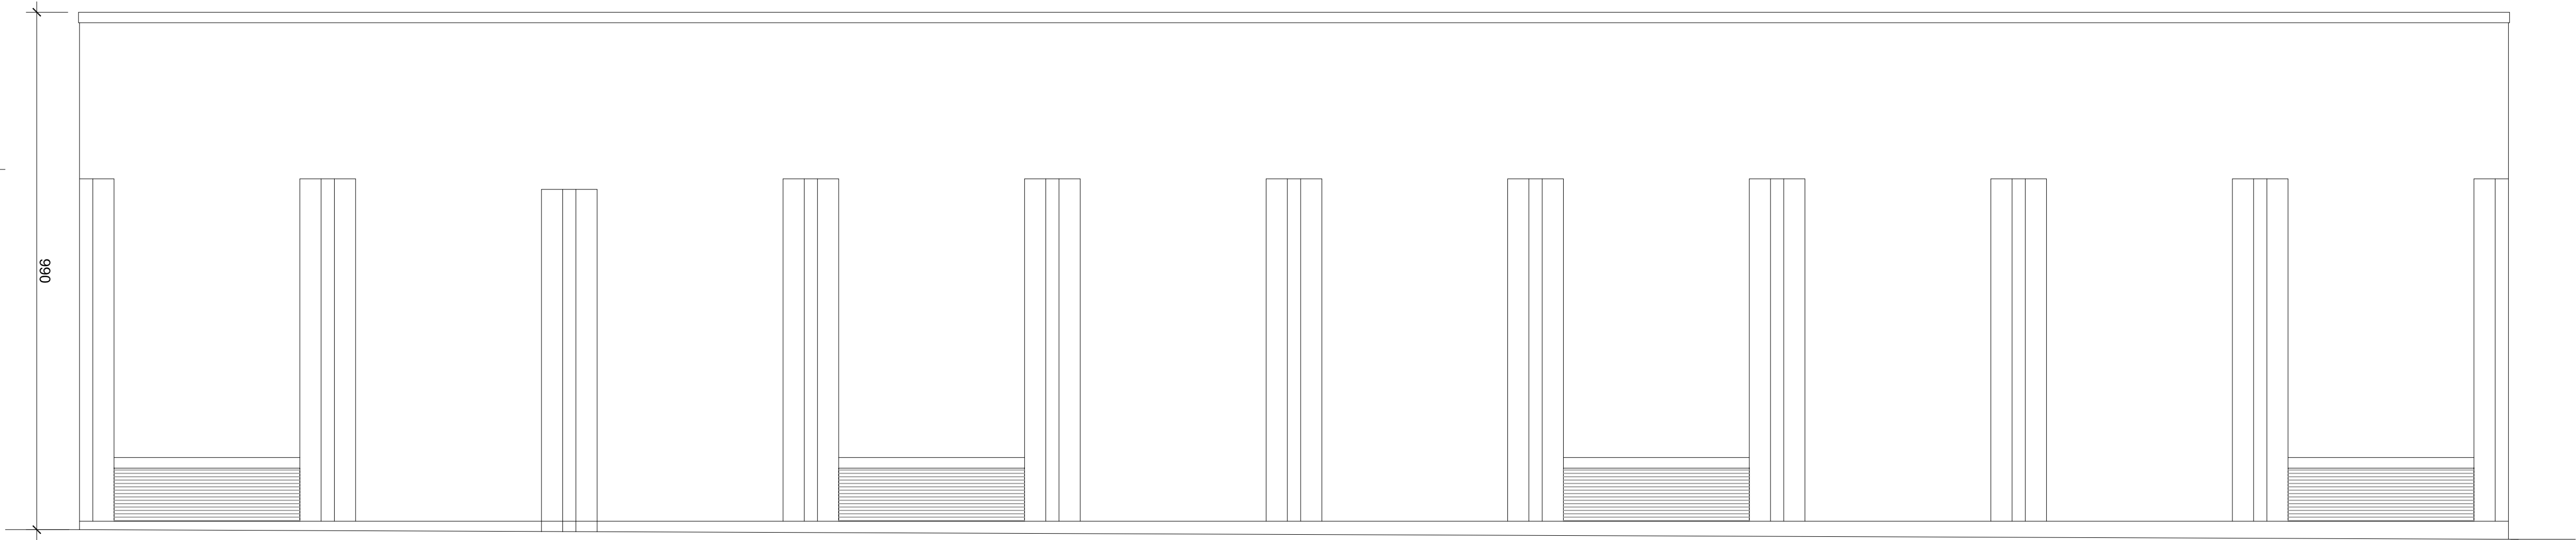


ALZADO ESTE



ALZADO ESTE




ALZADO ESTE

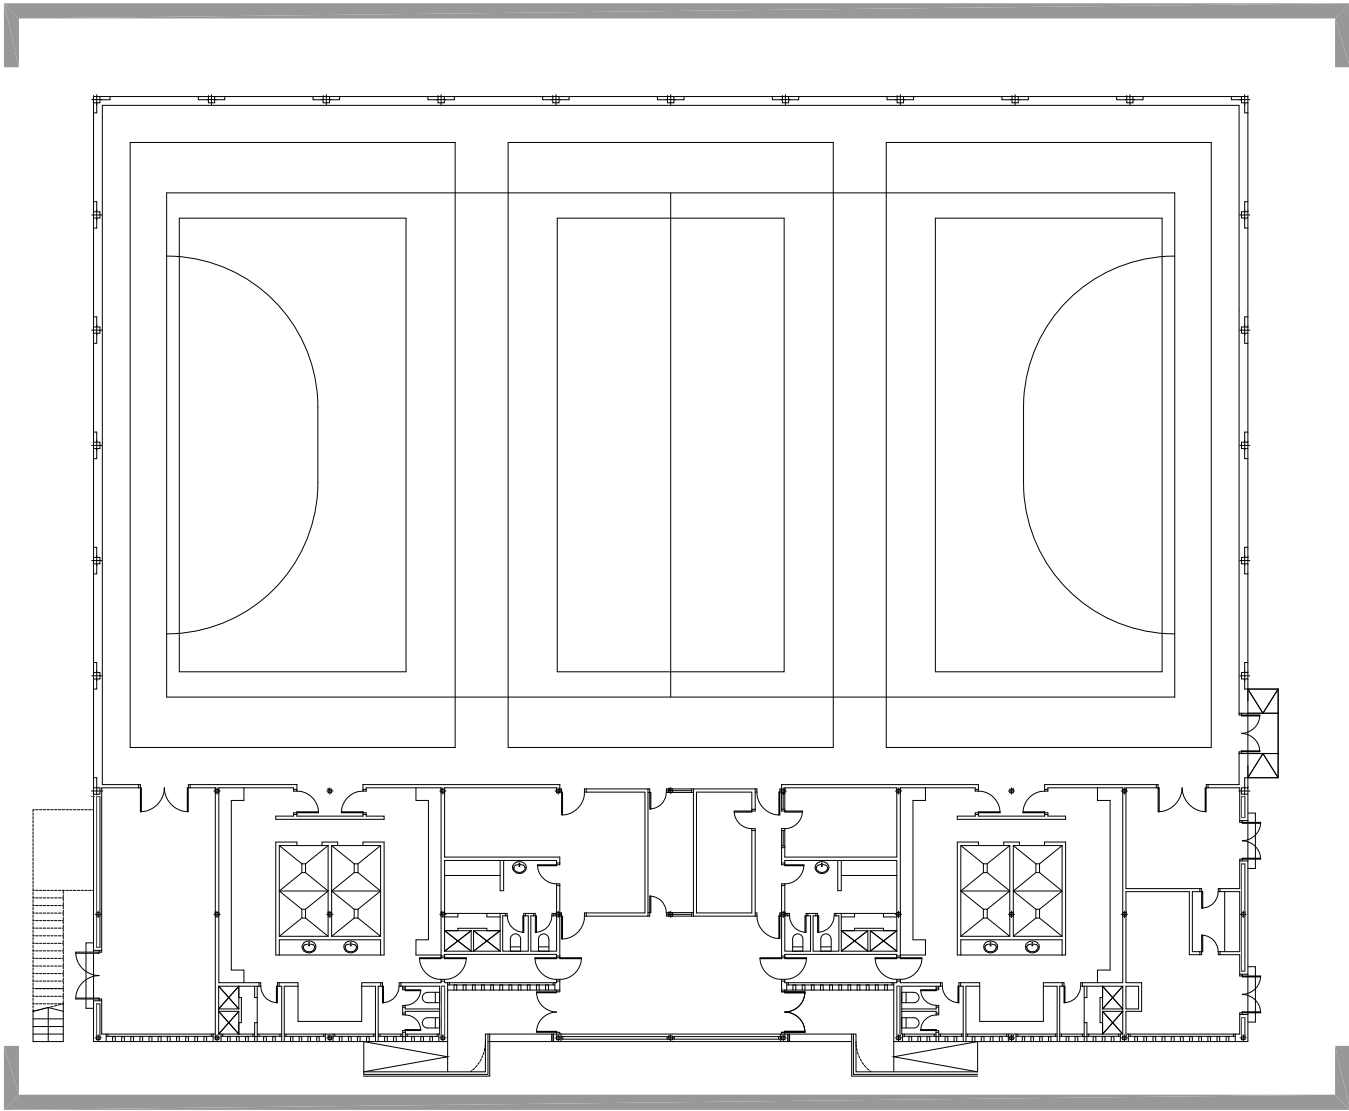

ALZADO ESTE

ALZADO OESTE

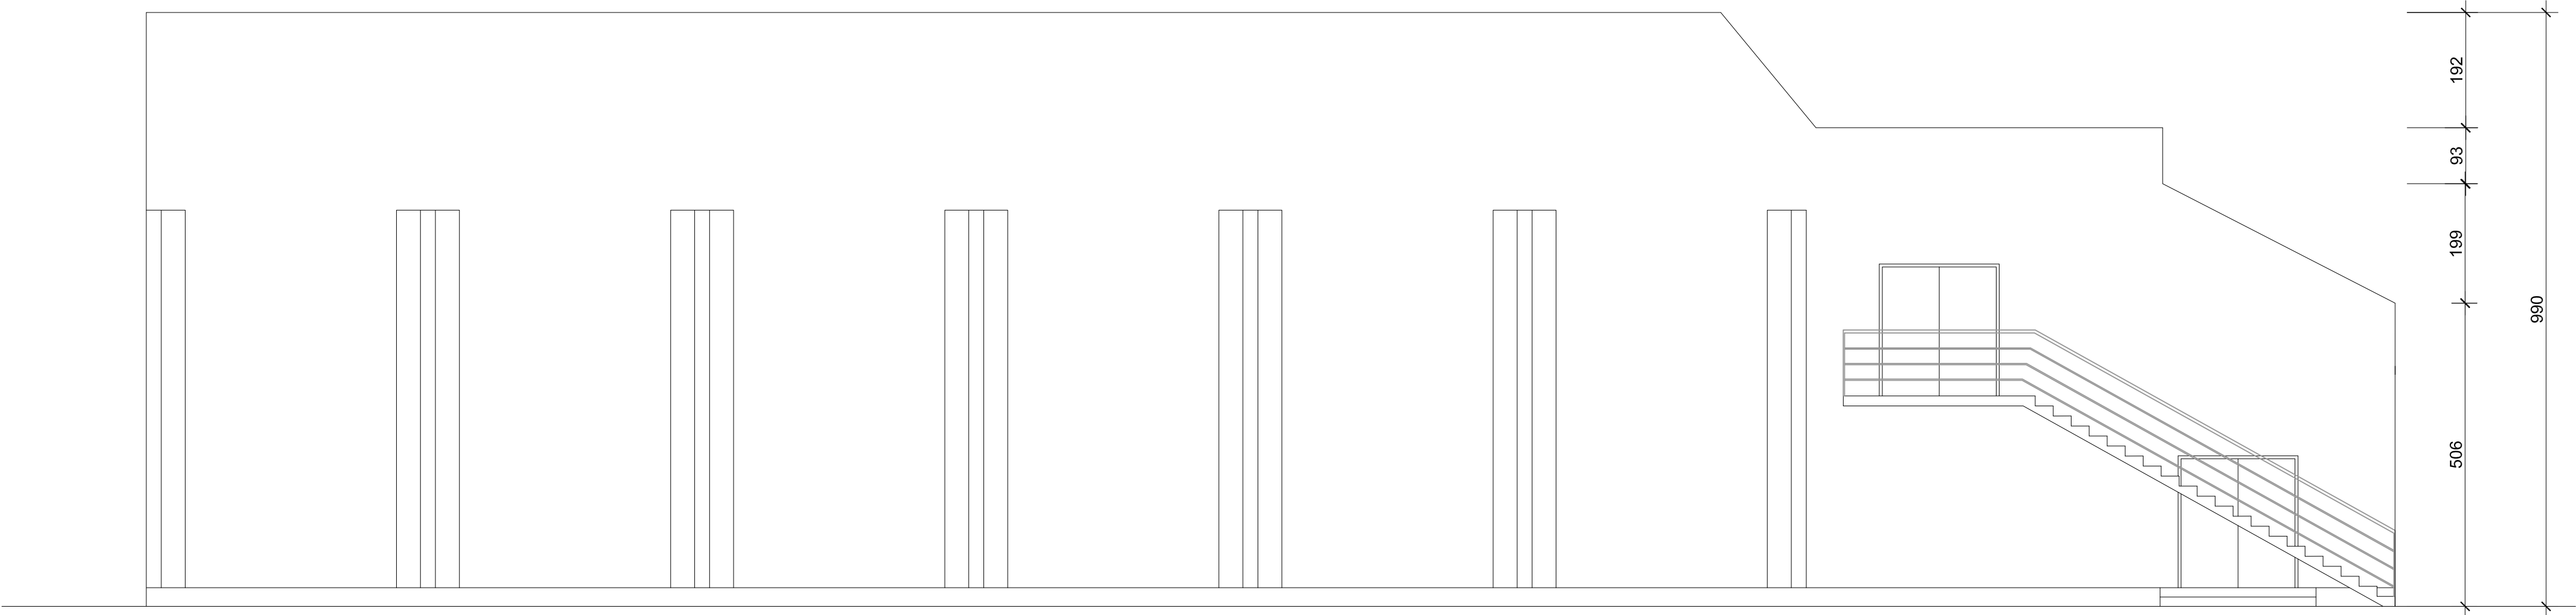


ALZADO NORTE



ALZADO NORTE




ALZADO SUR

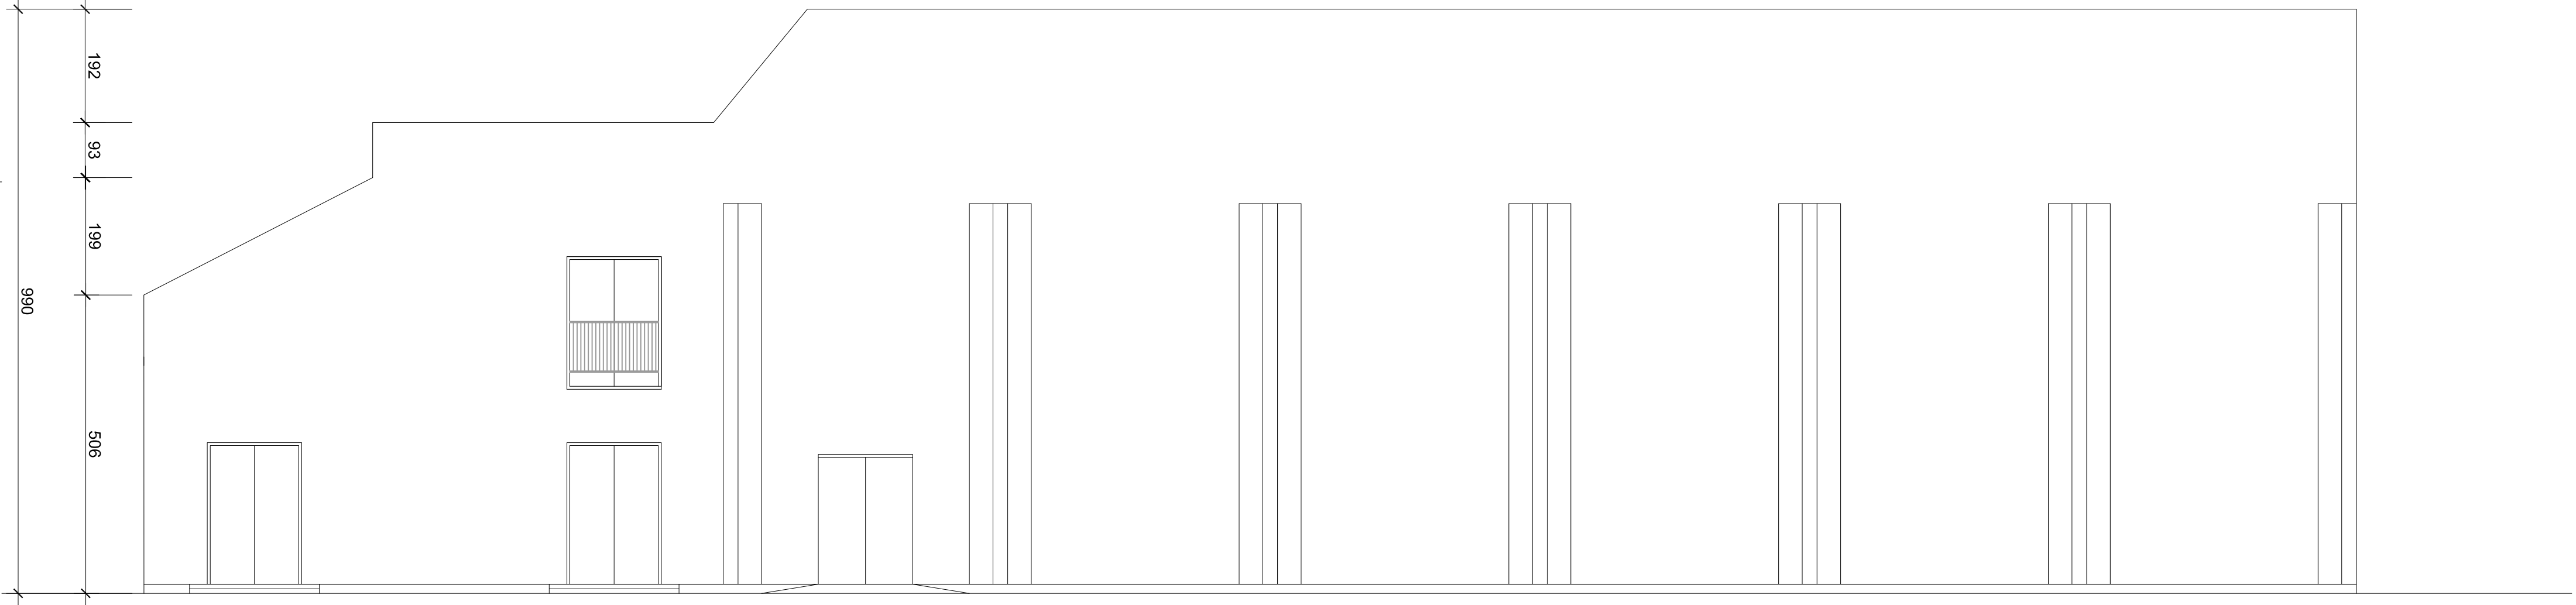

ALZADO SUR




DETALLE SISTEMA DE CANALÓN

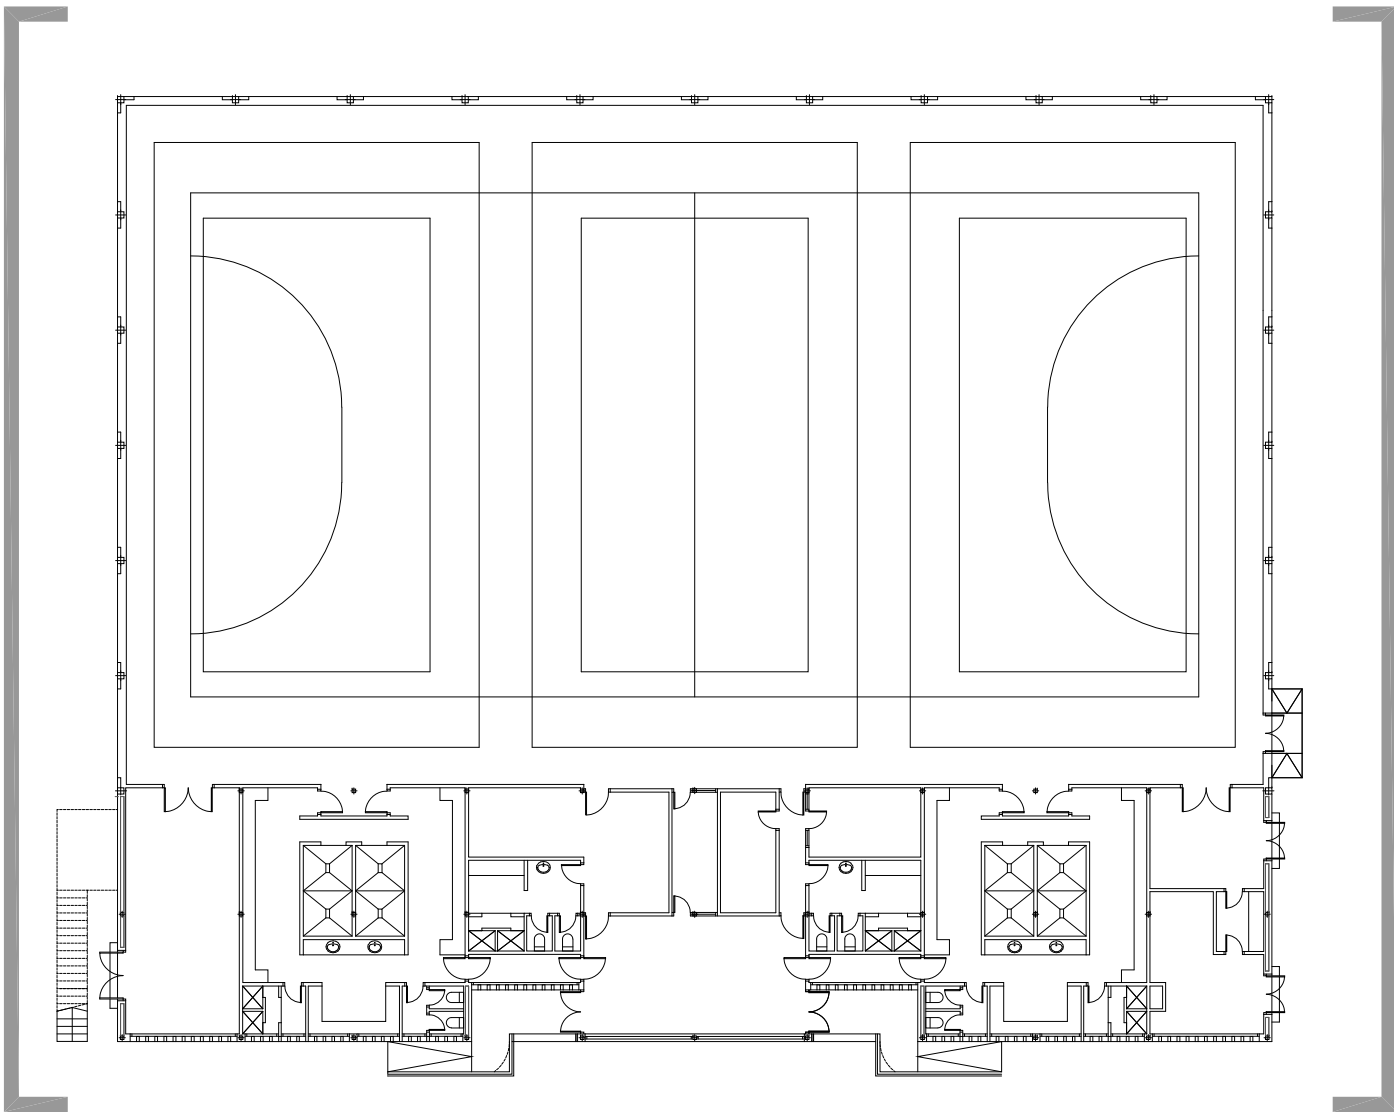


ALZADO SUR


ALZADO NORTE

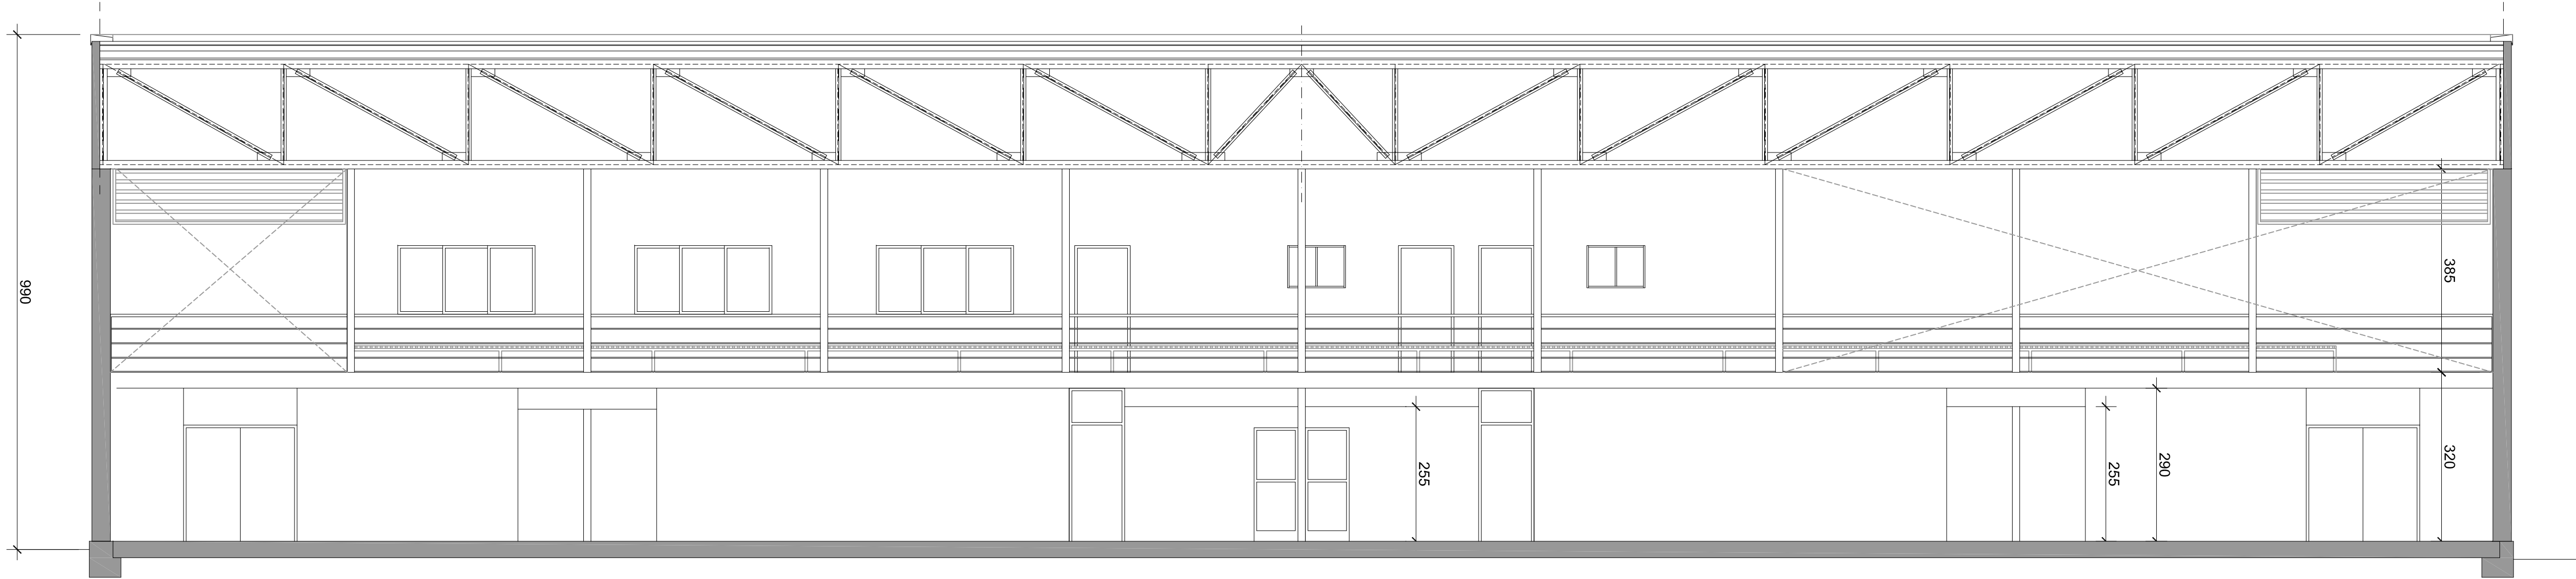


SECCIÓN LONGITUDINAL

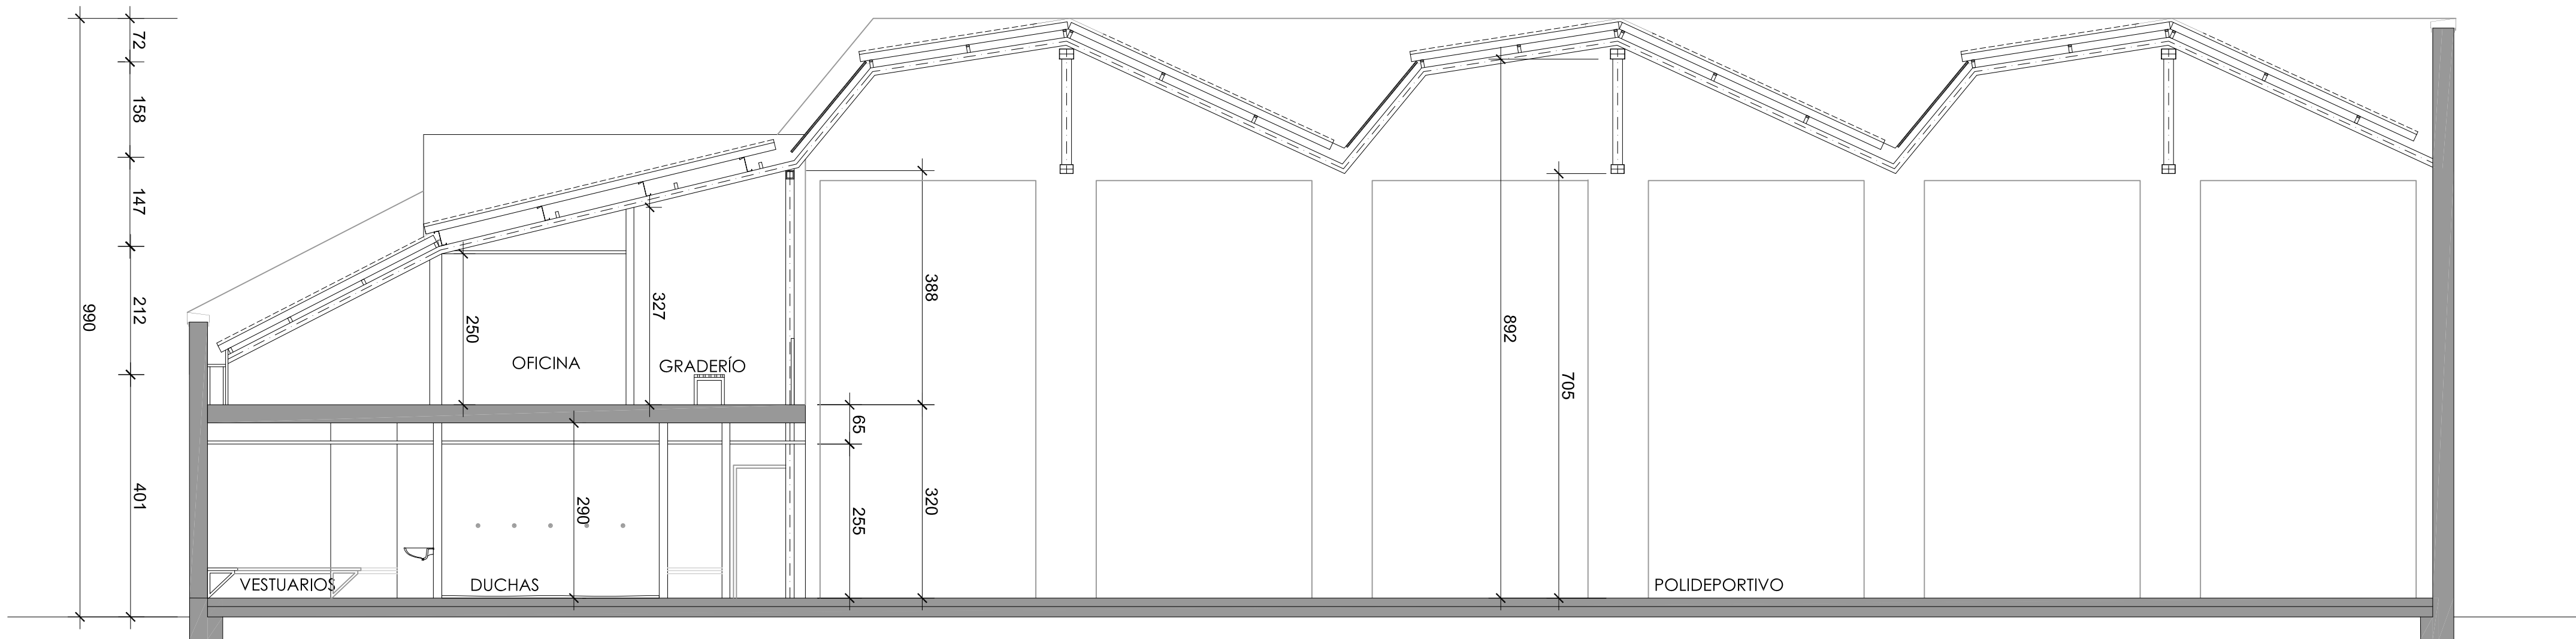

SECCION TRANSVERSAL

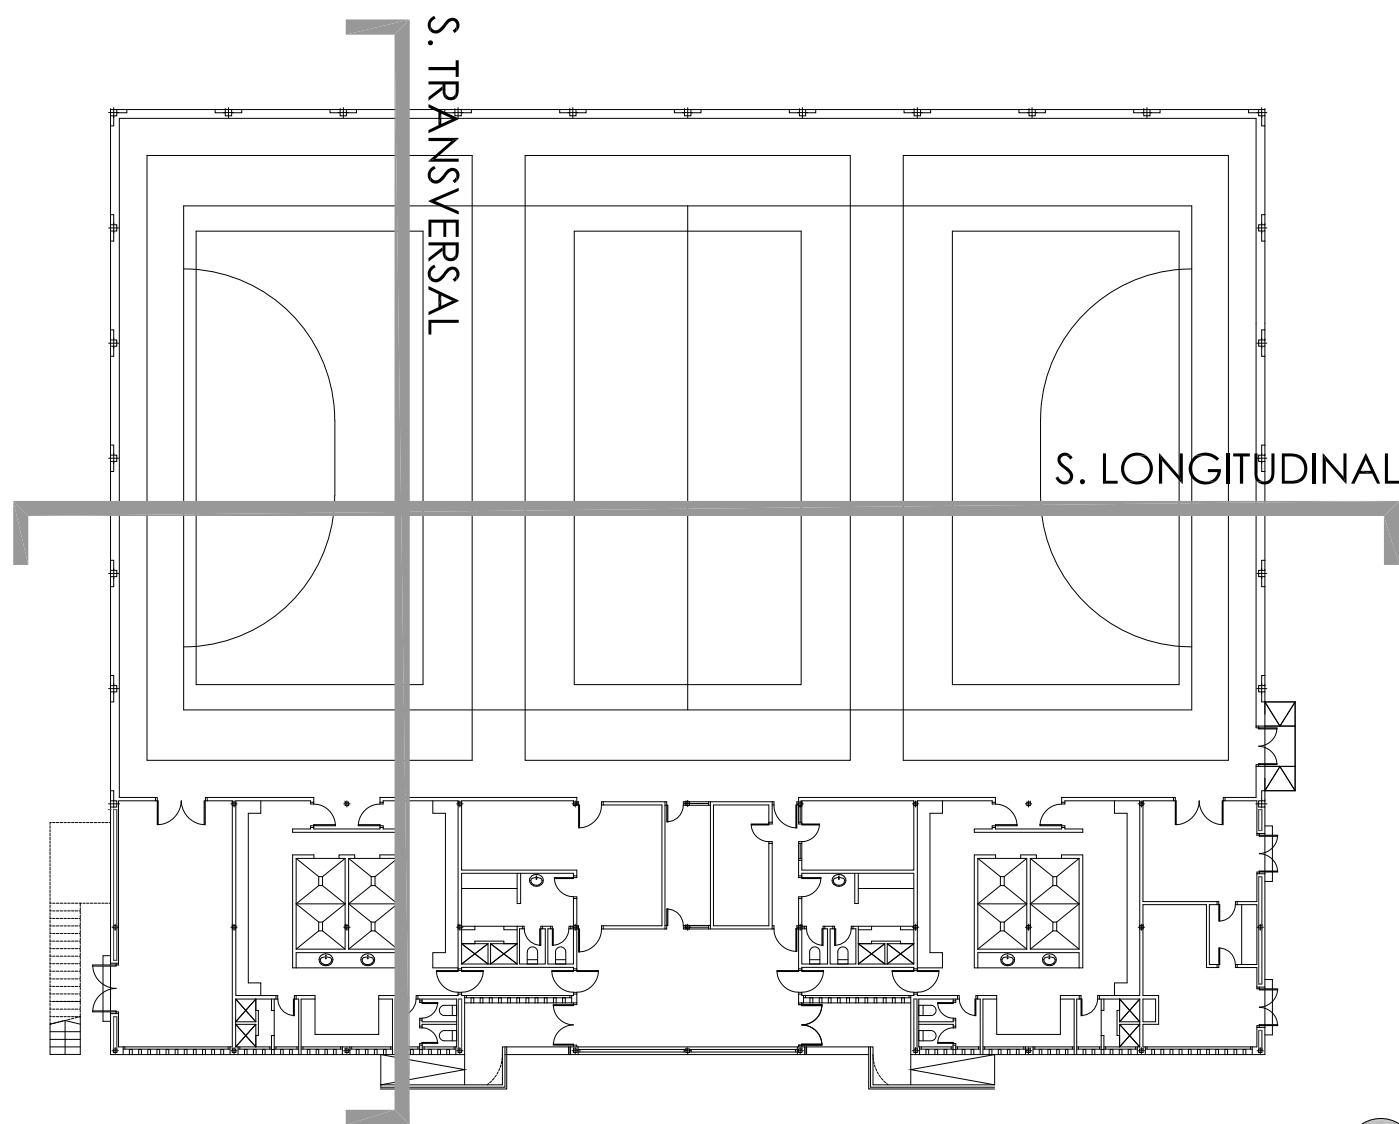


VISTA EXTERIOR - CUBIERTA

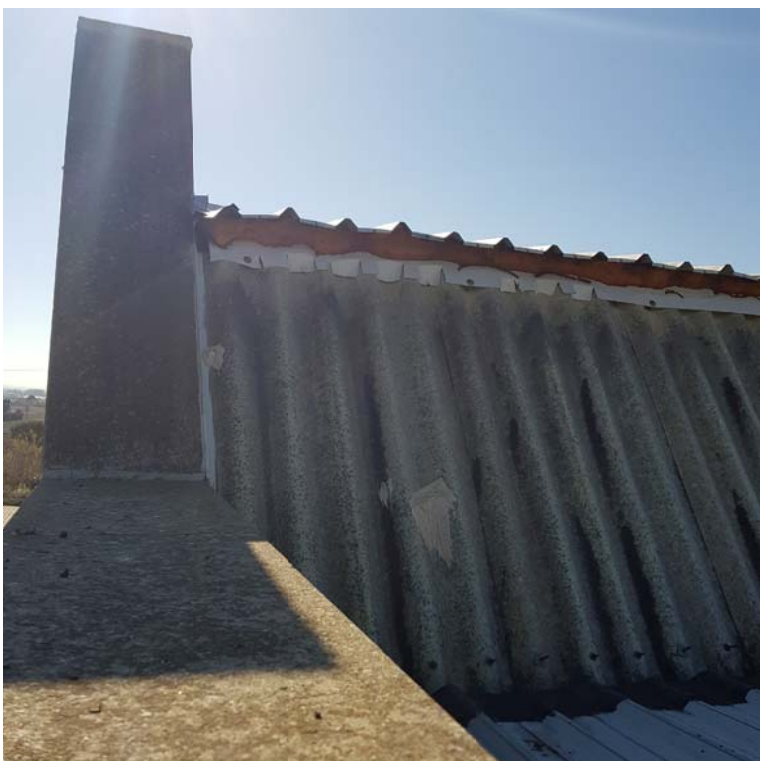

VISTA EXTERIOR - DETALLE CUBIERTA




VISTA INTERIOR - VESTUARIOS

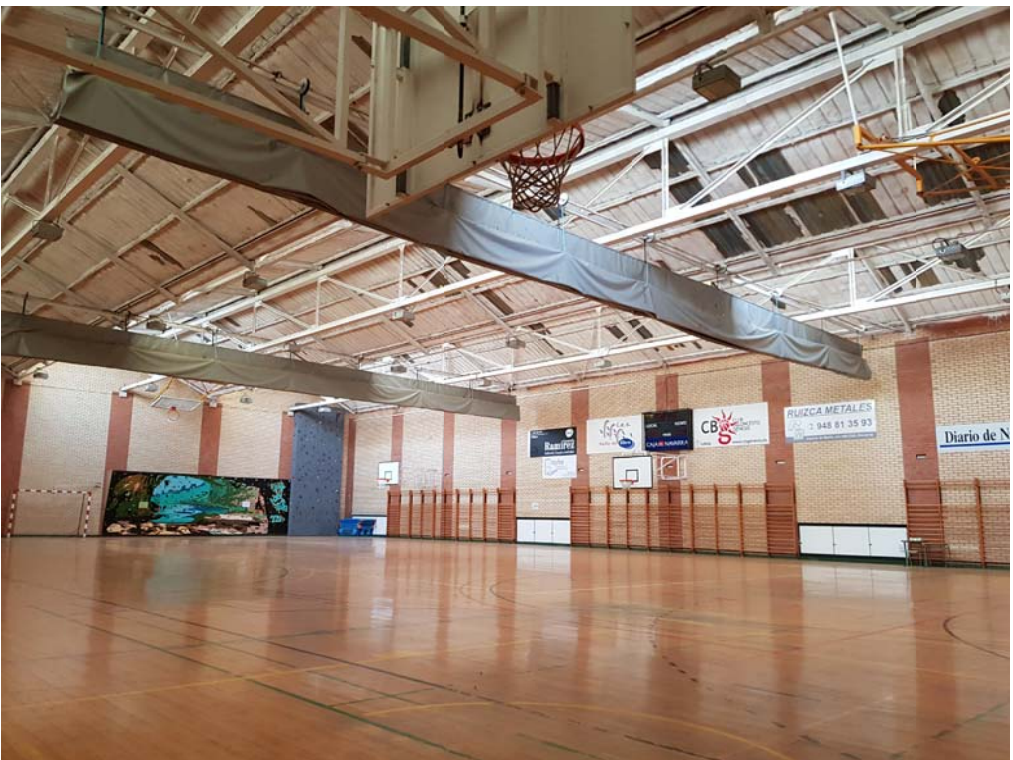


VISTA INTERIOR - CERCHAS




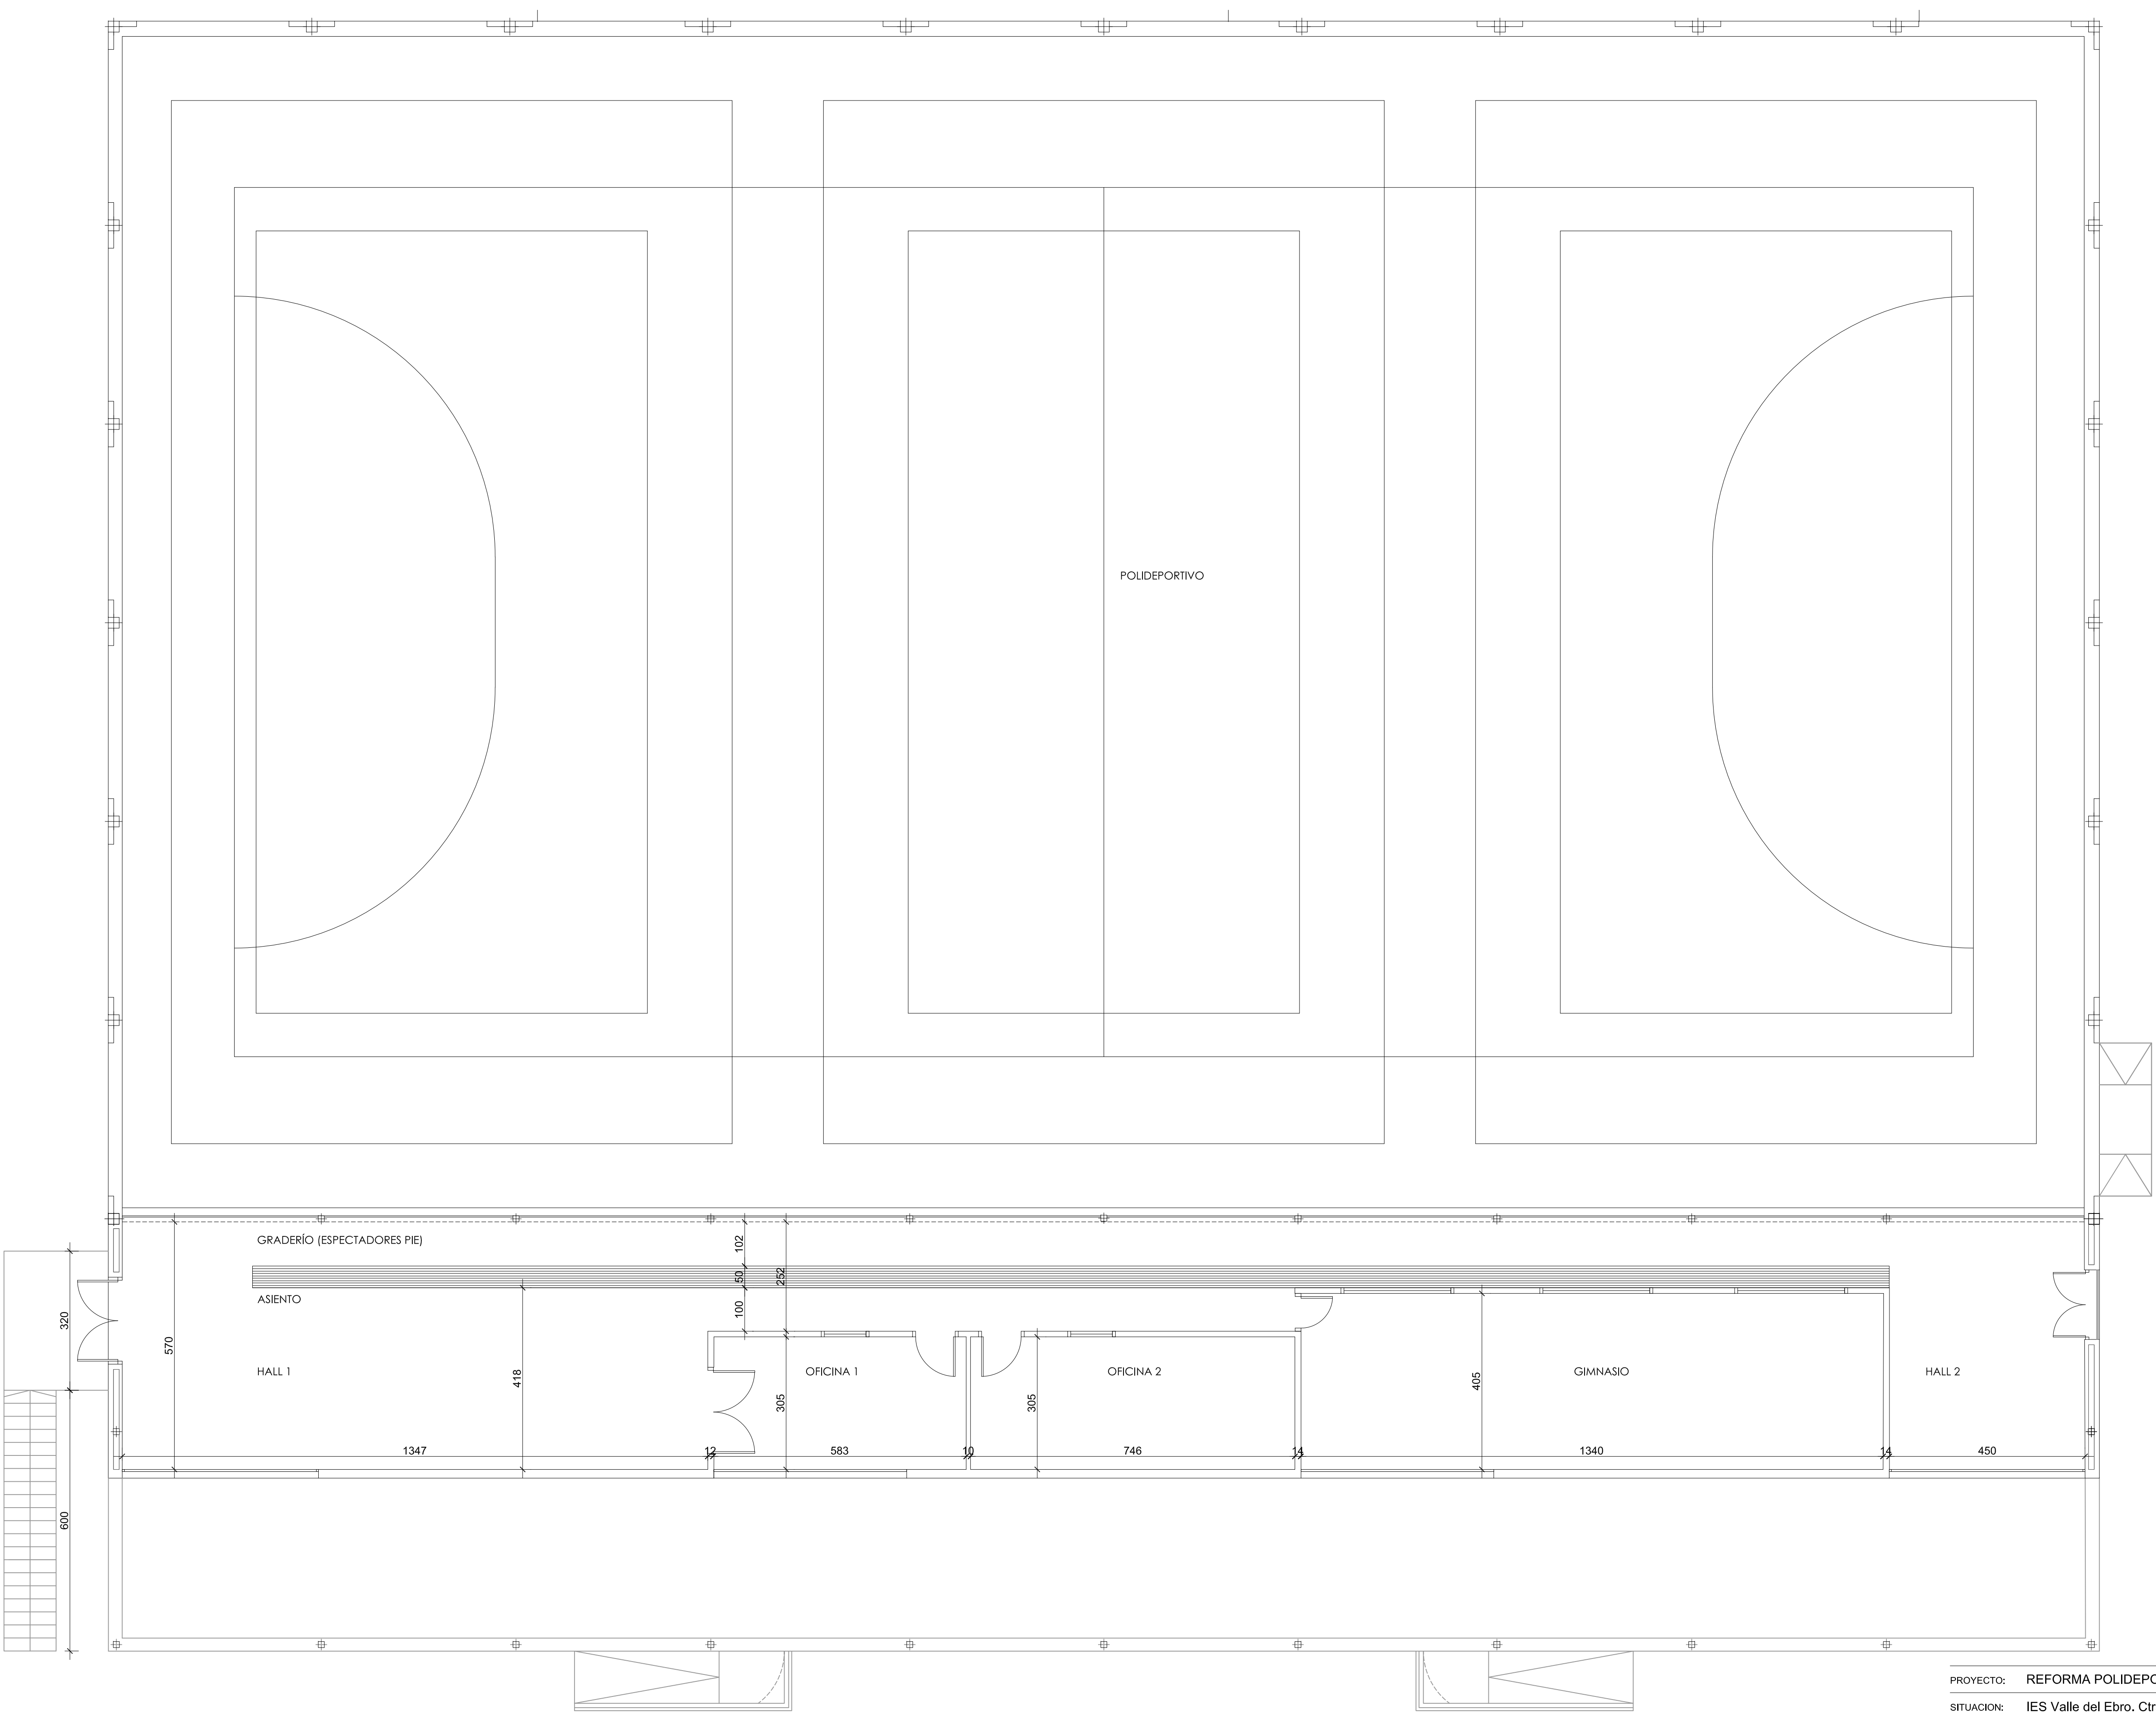


PROYECTO:	REFORMA POLIDEPORTIVO	Nº REF:	19-05-Reforma Polideportivo Tudela
SITUACION:	IES Valle del Ebro. Ctra. Tarazona, s/n, 31500 Tudela, Navarra		
PLANO:	ESTADO ACTUAL. PLANTA PRIMERA. COTAS		
ESCALA:	A1: 1/75 A3: 1/150	FECHA:	ABRIL 2019
PROMOTOR:	GOBIERNO DE NAVARRA. DEPARTAMENTO DE EDUCACION.		
ARQUITECTOS:	GERMAN VELAZQUEZ ARTEAGA, SARA VELAZQUEZ ARIZMENDI, GERMAN VELAZQUEZ ARIZMENDI Y SILVIA MINGARRO CUARTERO		

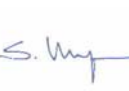FIRMA:    


ARQUITECTOS c/Alzolañ, 10, oficina 24, 31013 ansoain T 948 197 150 F 948 170 580 estudio@varquitectos.com ISO 9.001 • ISO 14.006 • PH designer 

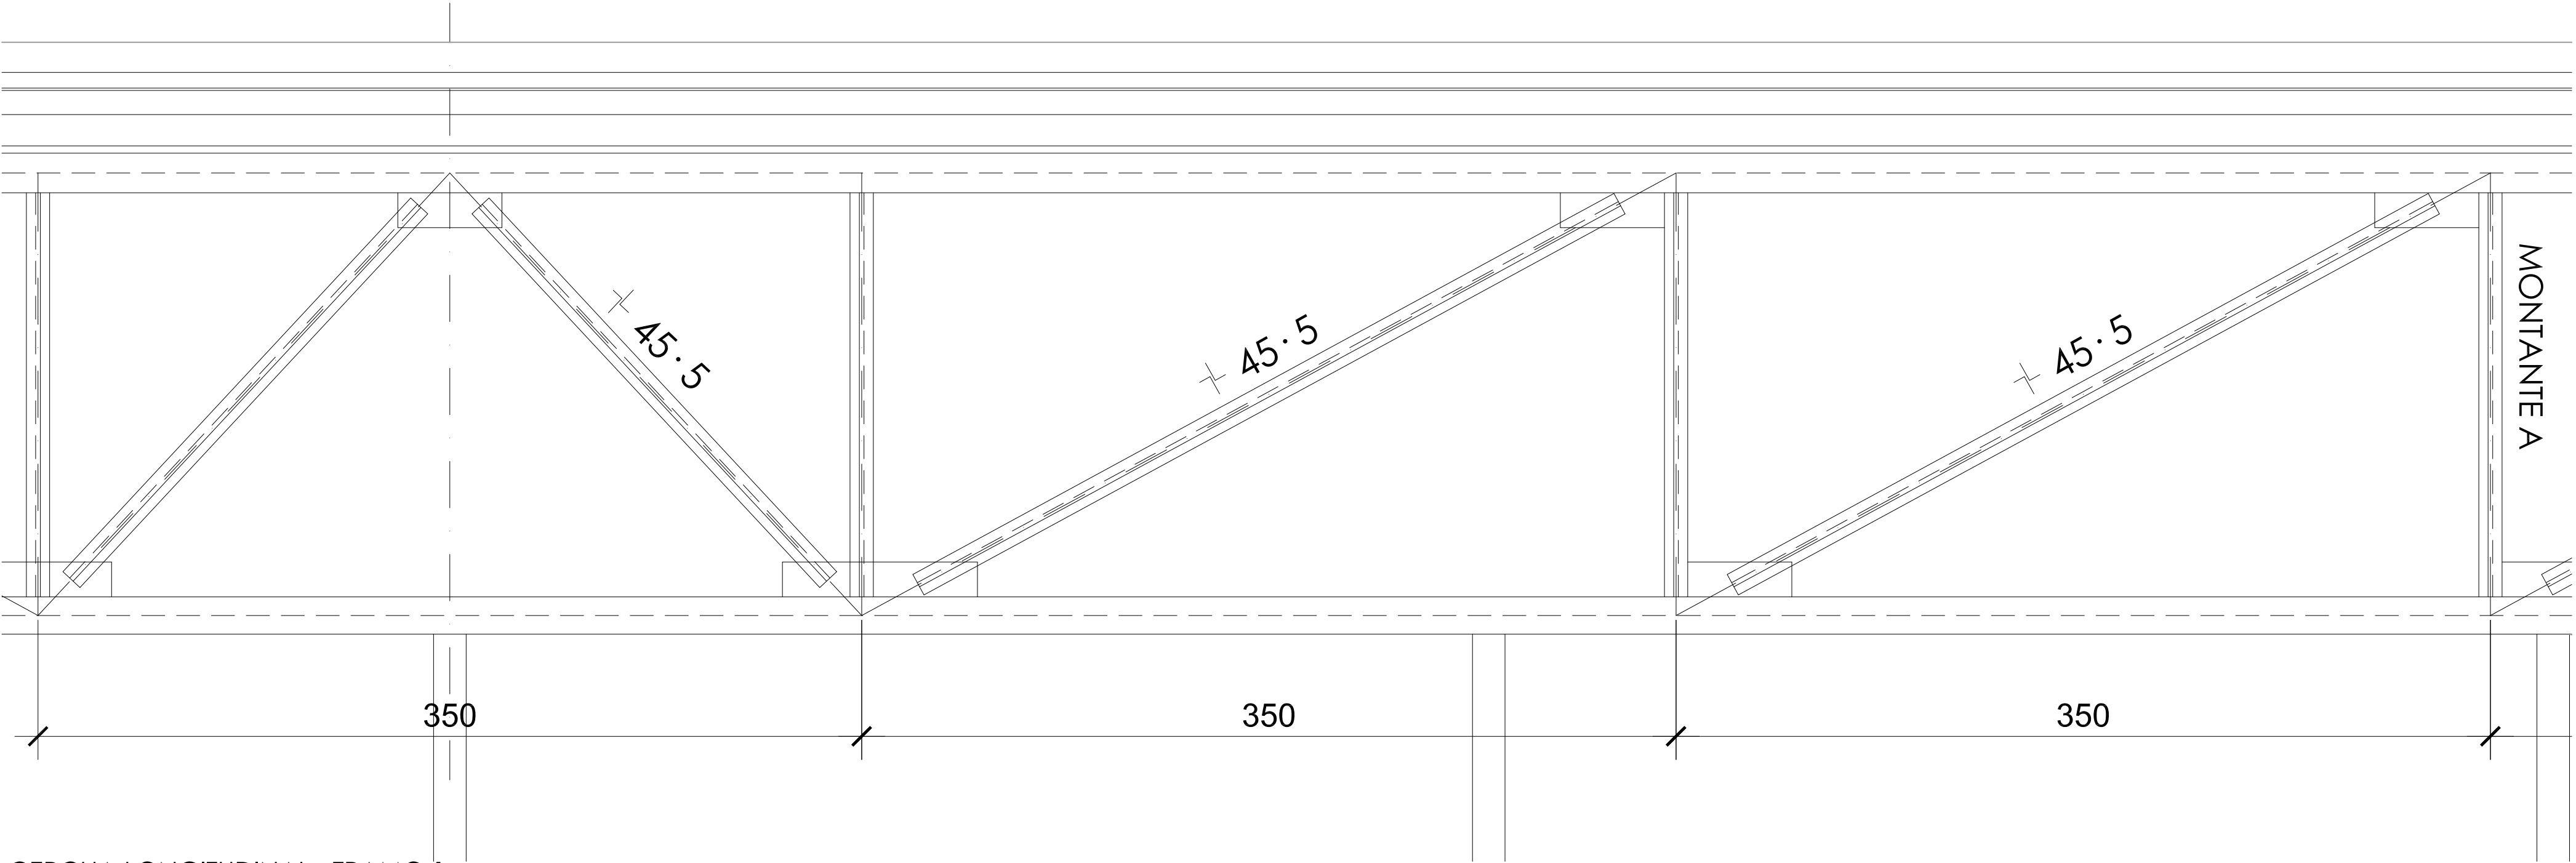

CERCHA LONGITUDINAL - TRAMO 1

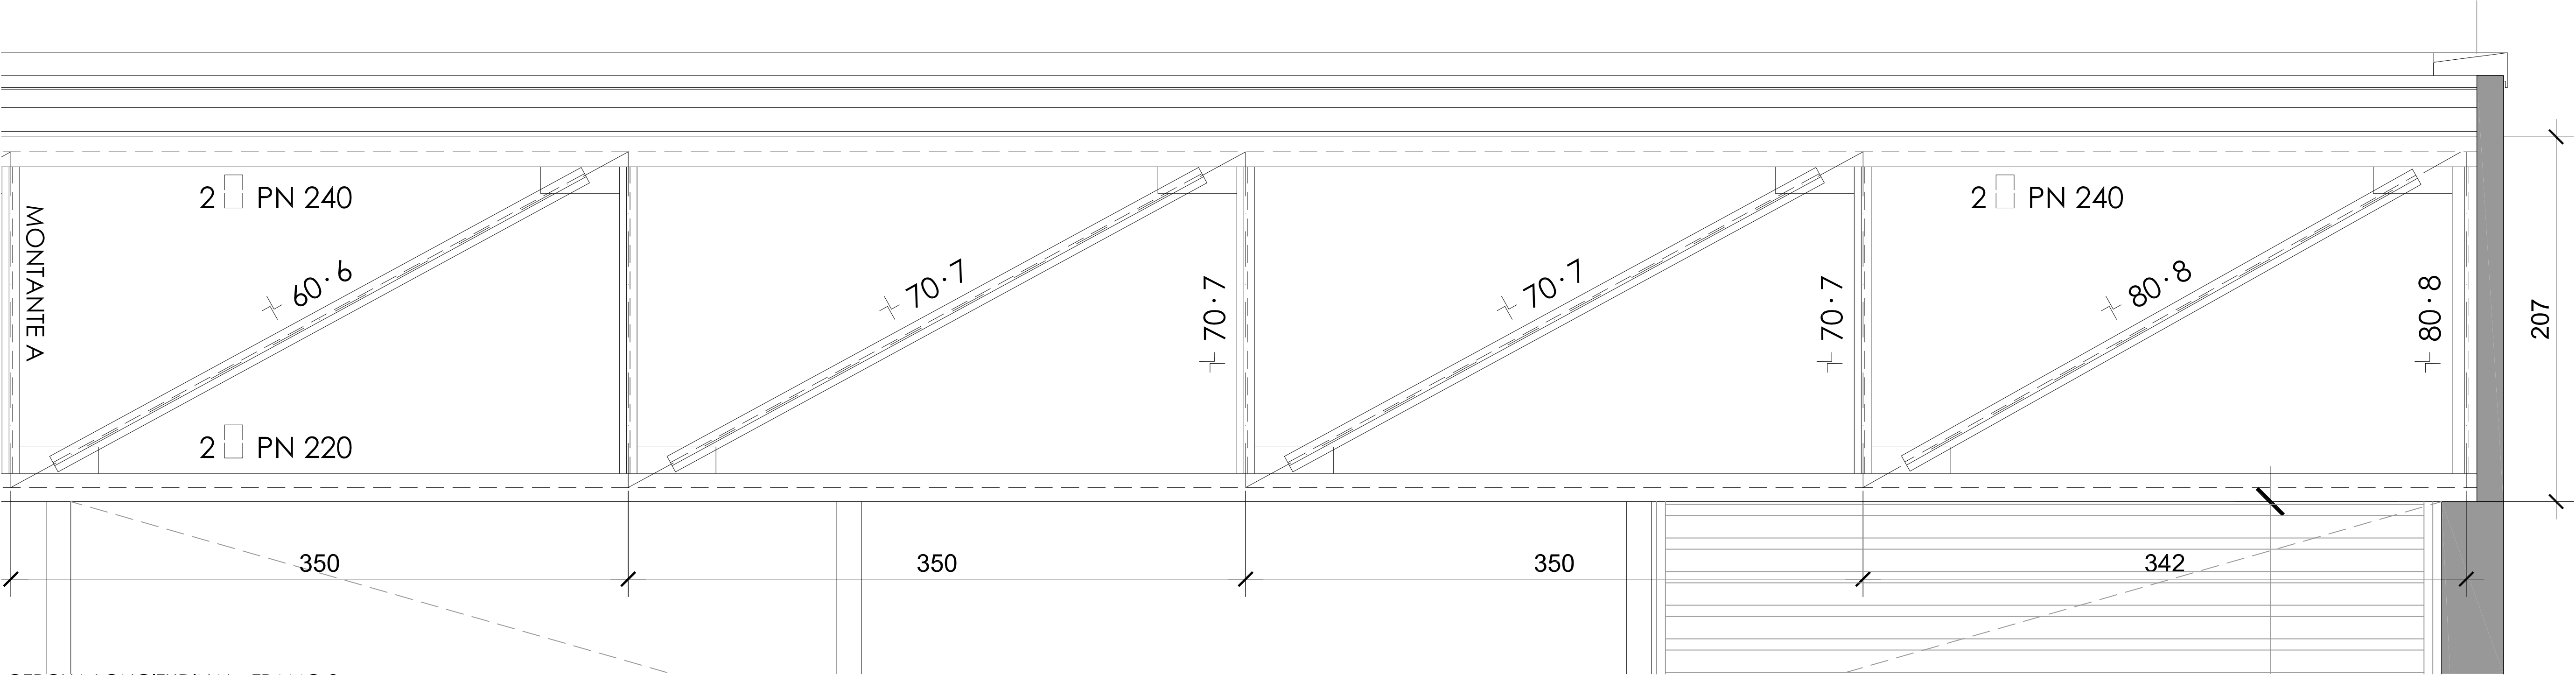

CERCHA LONGITUDINAL - TRAMO 2

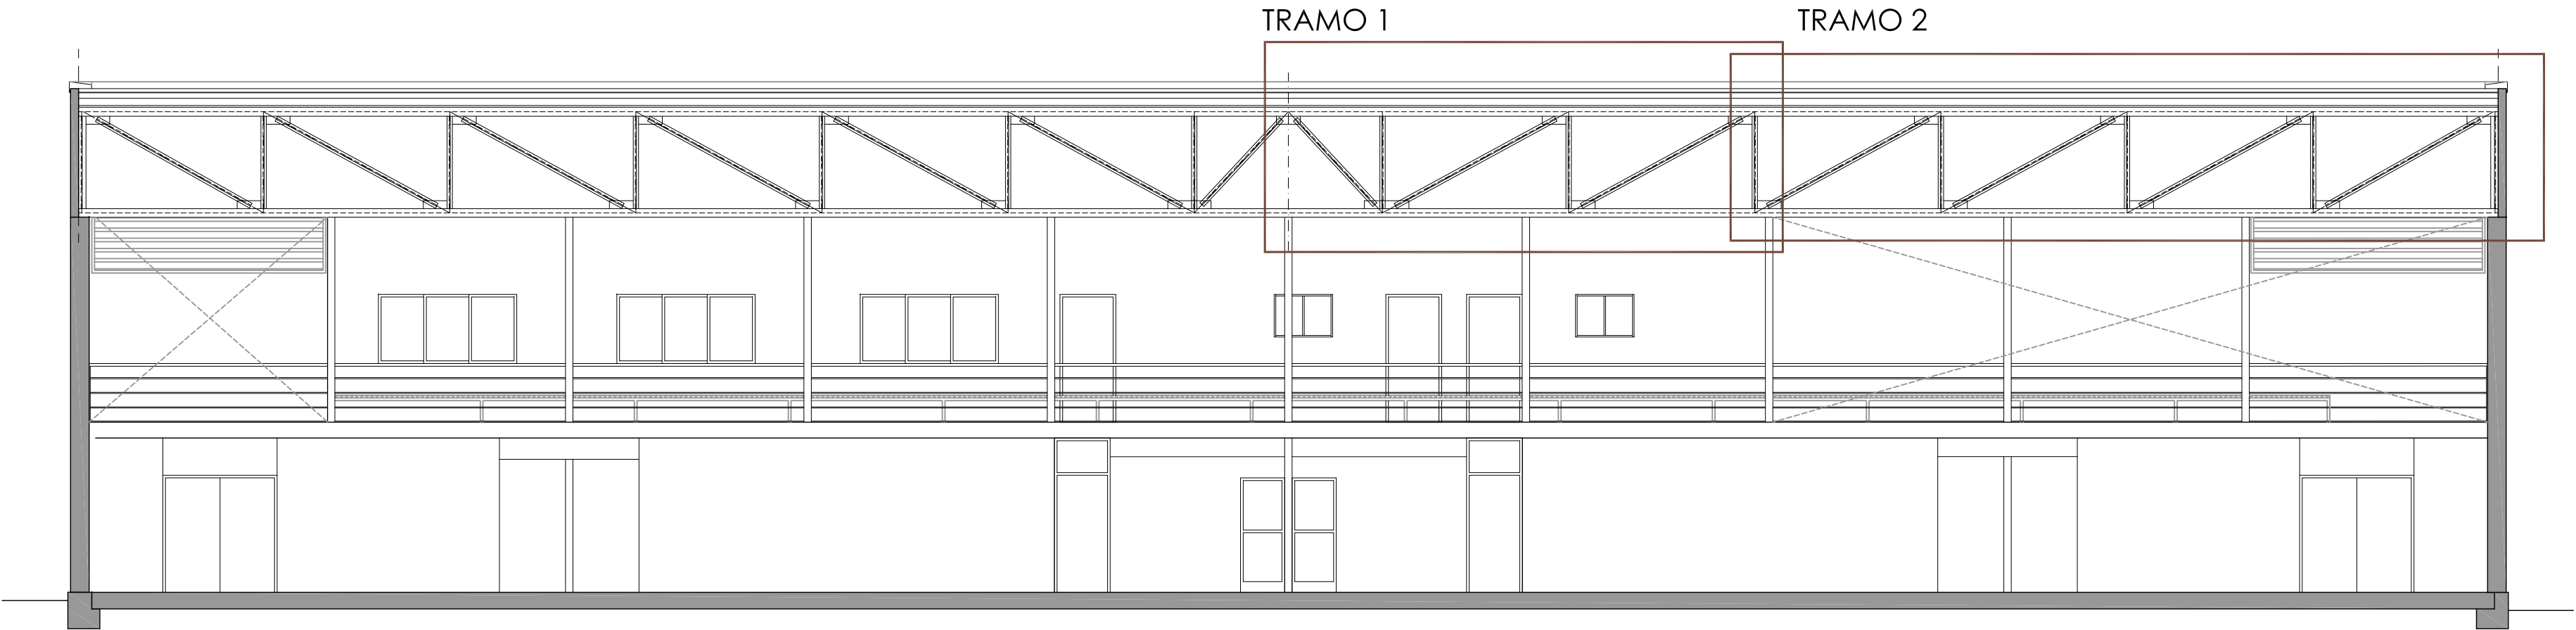

SECCIÓN LONGITUDINAL

PROYECTO:	REFORMA POLIDEPORTIVO		Nº REF:	19-05-Reforma Polideportivo Tudela
SITUACION:	IES Valle del Ebro. Ctra. Tarazona, s/n, 31500 Tudela, Navarra			
PLANO:	ESTADO ACTUAL. DETALLE CERCHA LONGITUDINAL			
ESCALA: A1: A2:	1/20 1/40	FECHA:	ABRIL 2019	Nº PLANO: EA.09
PROMOTOR:	GOBIERNO DE NAVARRA. DEPARTAMENTO DE EDUCACION.			
ARQUITECTOS:	GERMAN VELAZQUEZ ARTEAGA, SARA VELAZQUEZ ARIZMENDI, GERMAN VELAZQUEZ ARIZMENDI Y SILVIA MINGARRO CUARTERO			
FIRMA:				
 ARQUITECTOS c/Alzola 10, oficina 24, 31013 ansoain T 948 197 150 F 948 170 580 estudio@varquitectos.com ISO 9001 • ISO 14006 • PH designer 				