
JOSE MARTIN ABAURREA SAN JUAN
Sesió n celebrada el 29/08/2017
Original firmado electrónicamente

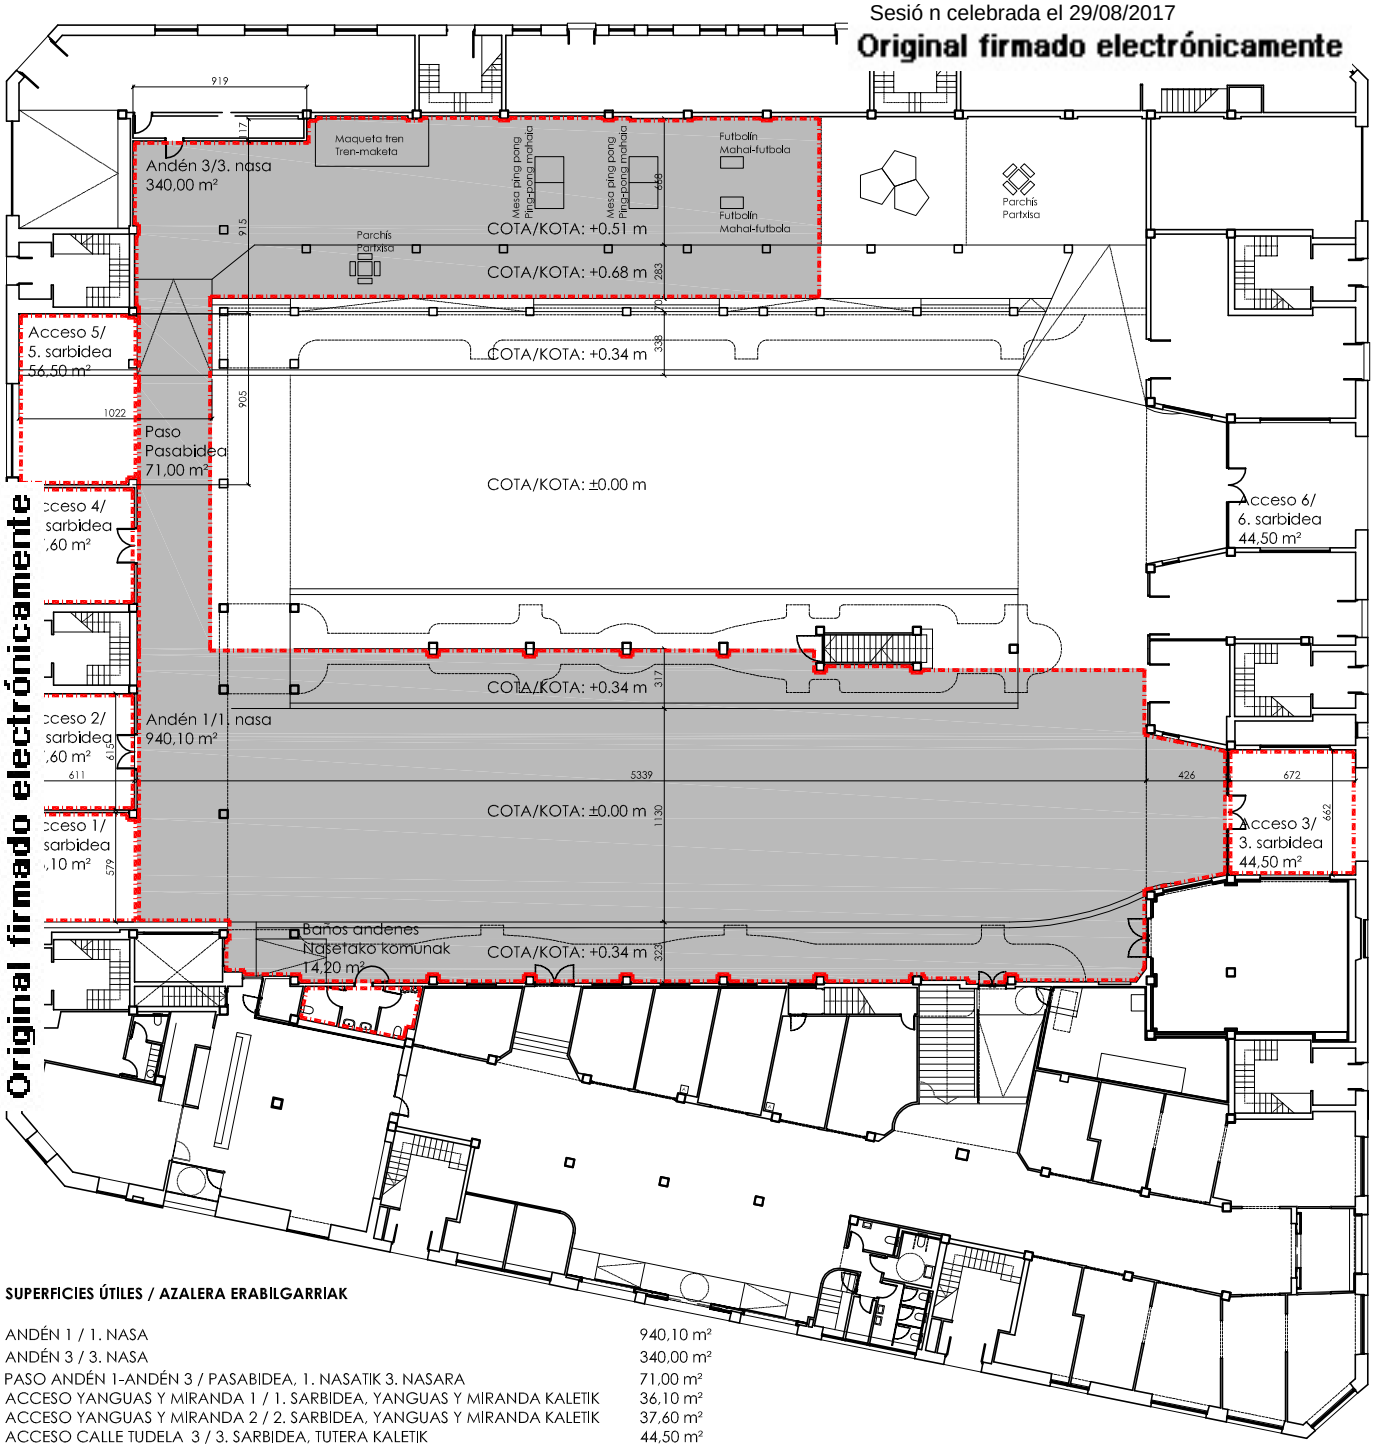


Original firmado electrónicamente
20/07/2017 08:47:58
MARIA ISABEL SEGURA MARTÍNEZ - 15850821A

**SUPERFICIES ÚTILES / AZALERA ERABILGARRIAK**

| | |
|---|---|
| ANDÉN 1 / 1. NASA | 940,10 m² |
| ANDÉN 3 / 3. NASA | 340,00 m² |
| PASO ANDÉN 1-ANDÉN 3 / PASABIDEA, 1. NASATIK 3. NASARA | 71,00 m² |
| ACCESO YANGUAS Y MIRANDA 1 / 1. SARBIDEA, YANGUAS Y MIRANDA KALETIK | 36,10 m² |
| ACCESO YANGUAS Y MIRANDA 2 / 2. SARBIDEA, YANGUAS Y MIRANDA KALETIK | 37,60 m² |
| ACCESO CALLE TUDELA 3 / 3. SARBIDEA, TUTERA KALETIK | 44,50 m² |
| ACCESO YANGUAS Y MIRANDA 4 / 4. SARBIDEA, YANGUAS Y MIRANDA KALETIK | 37,60 m² |
| ACCESO YANGUAS Y MIRANDA 5 / 5. SARBIDEA, YANGUAS Y MIRANDA KALETIK | 56,50 m² |
| ACCESO CALLE TUDELA 6 / 6. SARBIDEA, TUTERA KALETIK | 44,50 m² |
| BAÑOS ANDENES / NASETAKO KOMUNAK | 14,20 m² |