


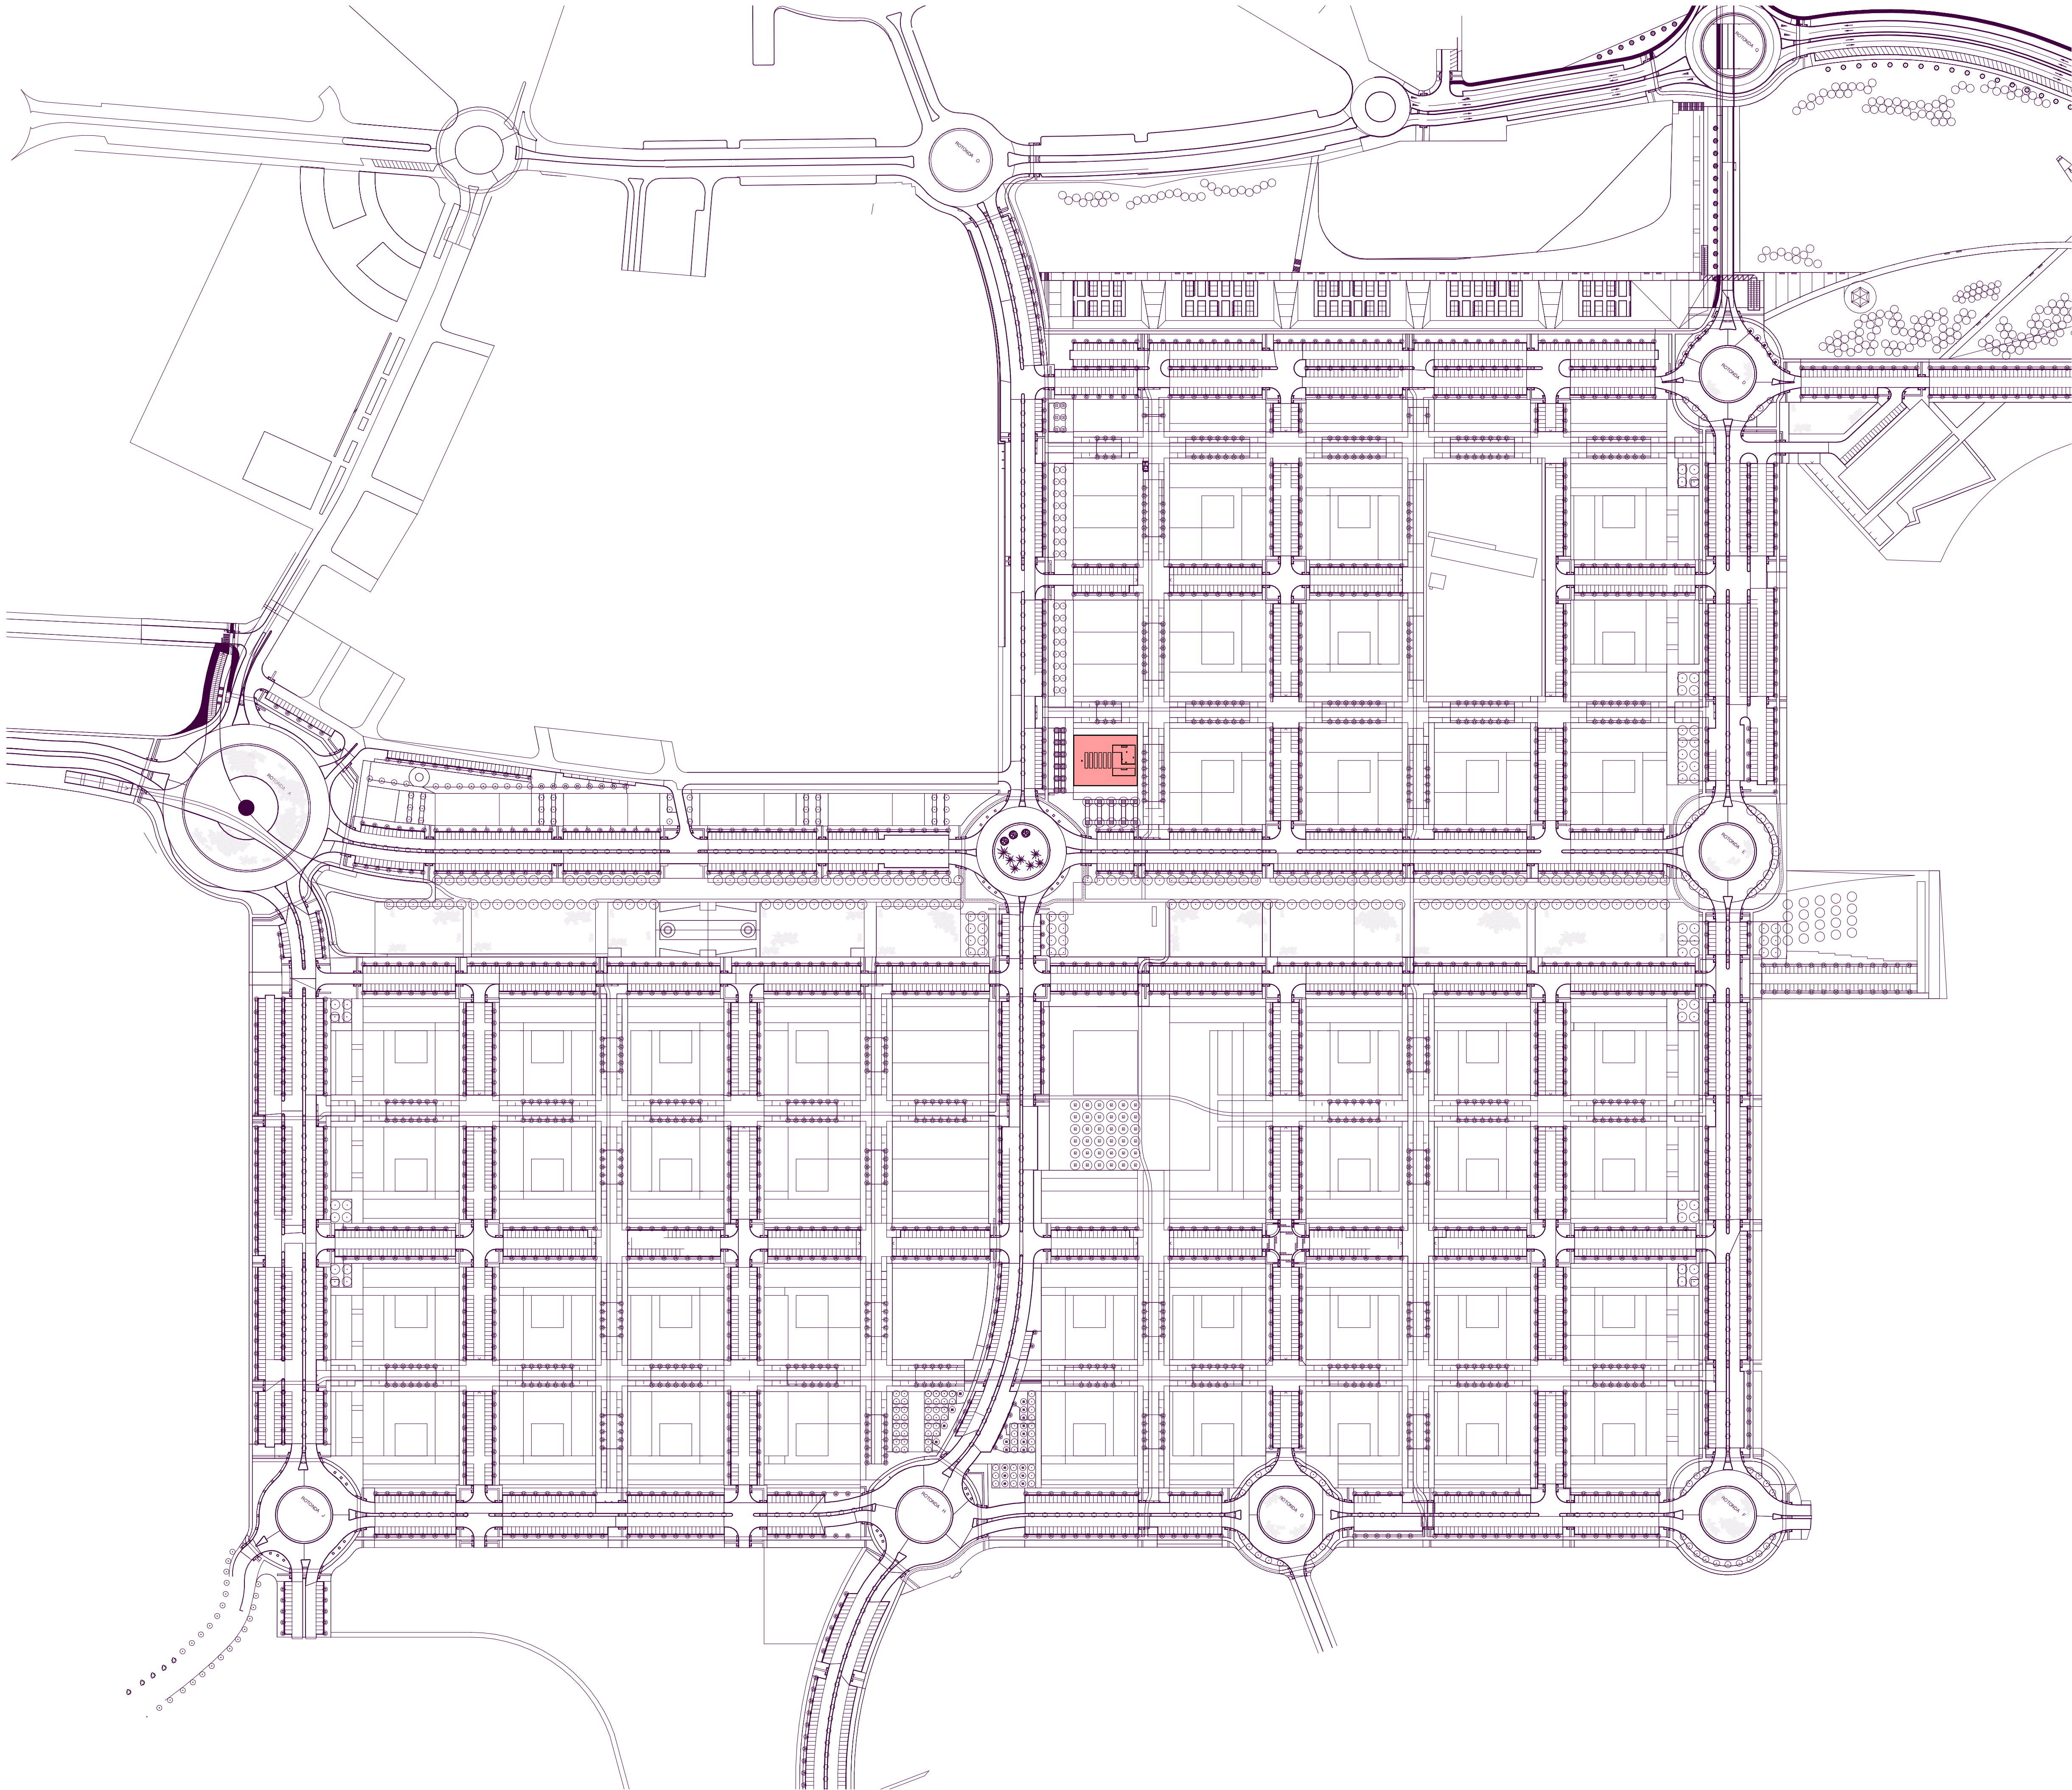

pamplona
Larrasuncua, 11
31190 Cizur Menor
T +34 948 211 750
F +34 948 211 791
pamplona@larrasuncua.com
www.larrasuncua.com

plano
Localización

referencia
EX1702
código
D0.001
revisión
R00
fecha 04/12/18
cambios

proyecto
centro de salud en soto de lezkairu.
U. de actuación XVI/S1, P.P.
arrosatzia, pamplona.

promotor
servicio navarro de salud - osasuntidea
fase
proyecto de ejecución


directores de proyecto
miguel a. alonso del val
rufino j. hernández minguiñón
marcos escartín miguel
mikel zabalza zamarrabide

responsable de proyecto
marcos escartín

técnicos colaboradores
JG Ingenieros
eduardo ozcoidi

AI 1 : 2000 3 1000
0 10 25 50
Este documento es copyright. Queda prohibida toda modificación
o reproducción sin la autorización expresa de su titular.

17/12/2018
VISADO
COLEGIO OFICIAL DE ARQUITECTOS NAVARROS
EUSKAL HERRIKO ARKITEKTOKI ELKARTE OITZAZA
DELEGACIÓN EN NABARRA

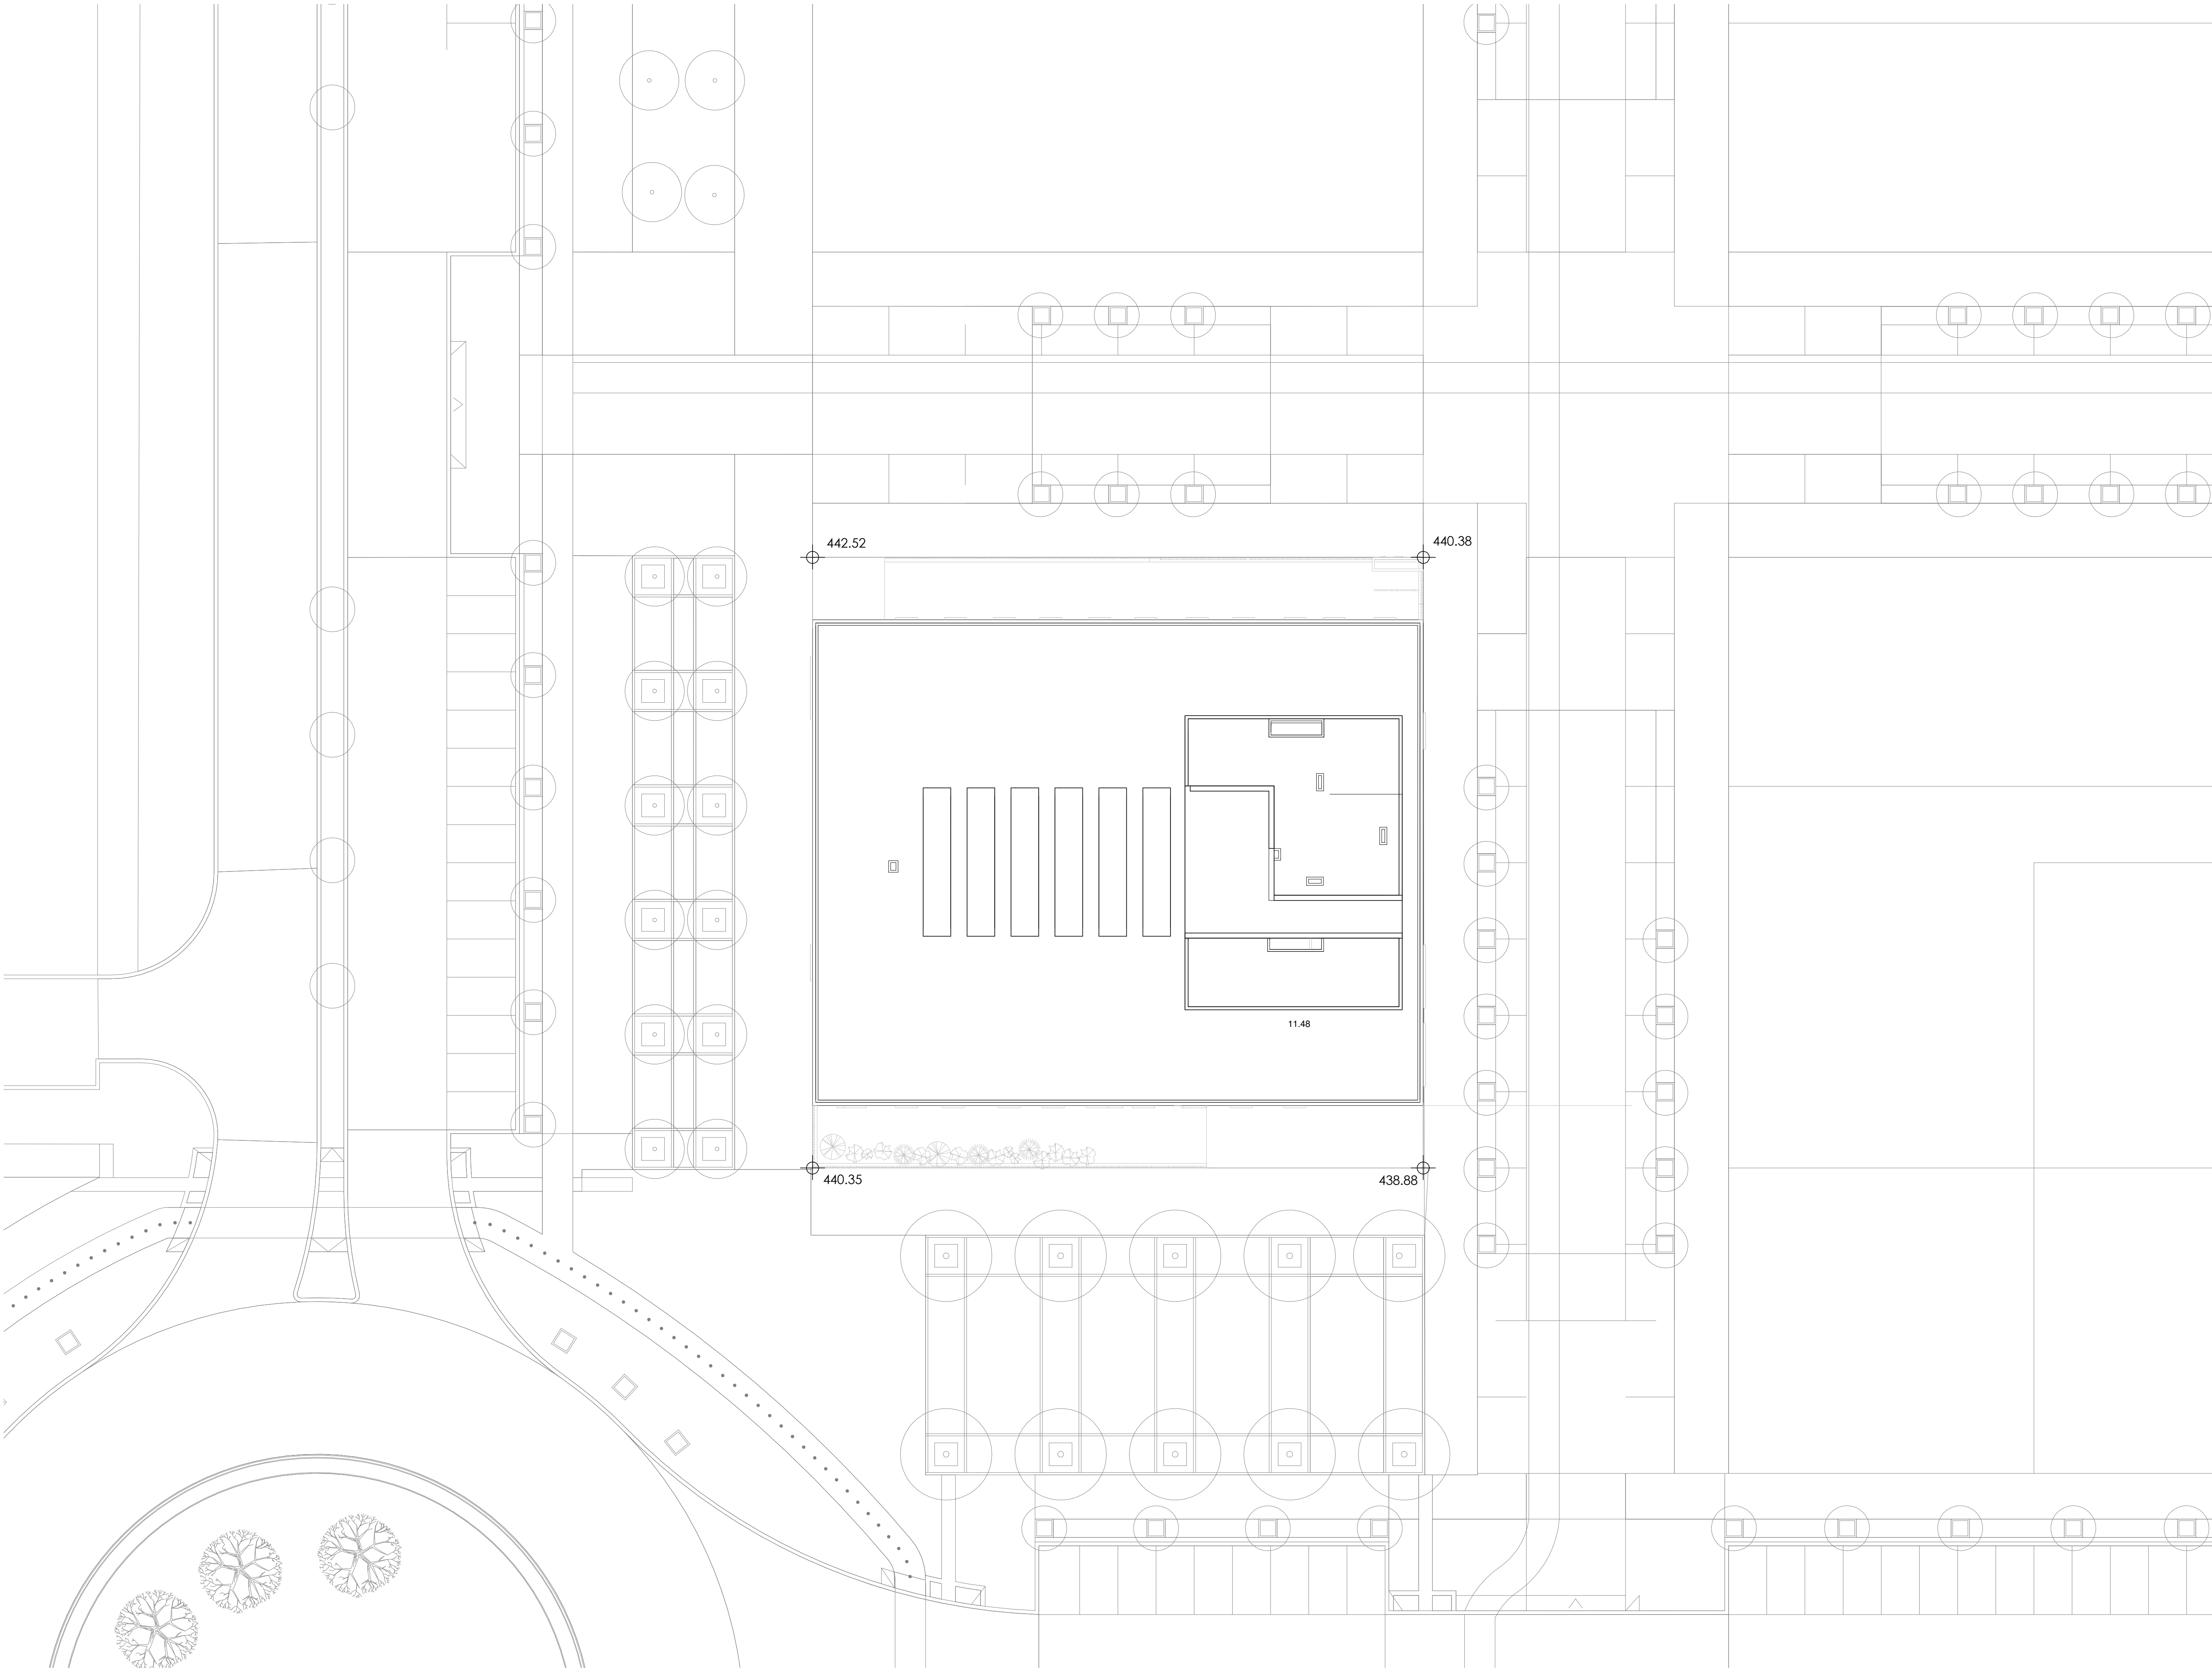

p. amp l o n o
Larrazcun de a. i. n
31190 C i u r M e n o r
T +34 948 211 750
F +34 948 211 791
pamplonalarrazcun.com
www.ghaassociados.com

plano
Emplazamiento

referencia
EX1702

código
D0.002

revisión
R00

fecha 04/12/18

cambios

proyecto
centro de salud en soto de lezkairu.
U. de actuación XVI/S1, P.P.
arrazcun, pamplona.

promotor
servicio navarro de salud - osasunbidea

fase
proyecto de ejecución


directores de proyecto
miguel a. alonso del val
rufino j. hernández minguiñón
marcos escartín miguel
mikel zabalza zamarrabide

responsable de proyecto
marcos escartín

técnicos colaboradores
JG Ingenieros
eduardo ozcoidi

COA
COLEGIO OFICIAL DE ARQUITECTOS NAVARROS
EUSKAL HERRIKO ARKITEKTUR ELKARFO OTZUNA
17/12/2018
VISADO
DELEGACIÓN EN NABARRA

A1 1 : 200 A3 100
0 1 2 5 10m
Este documento es copyright. Queda prohibida toda modificación
o reproducción sin la debida autorización por escrito.
o cualquier otro uso no autorizado sin la debida autorización por escrito.

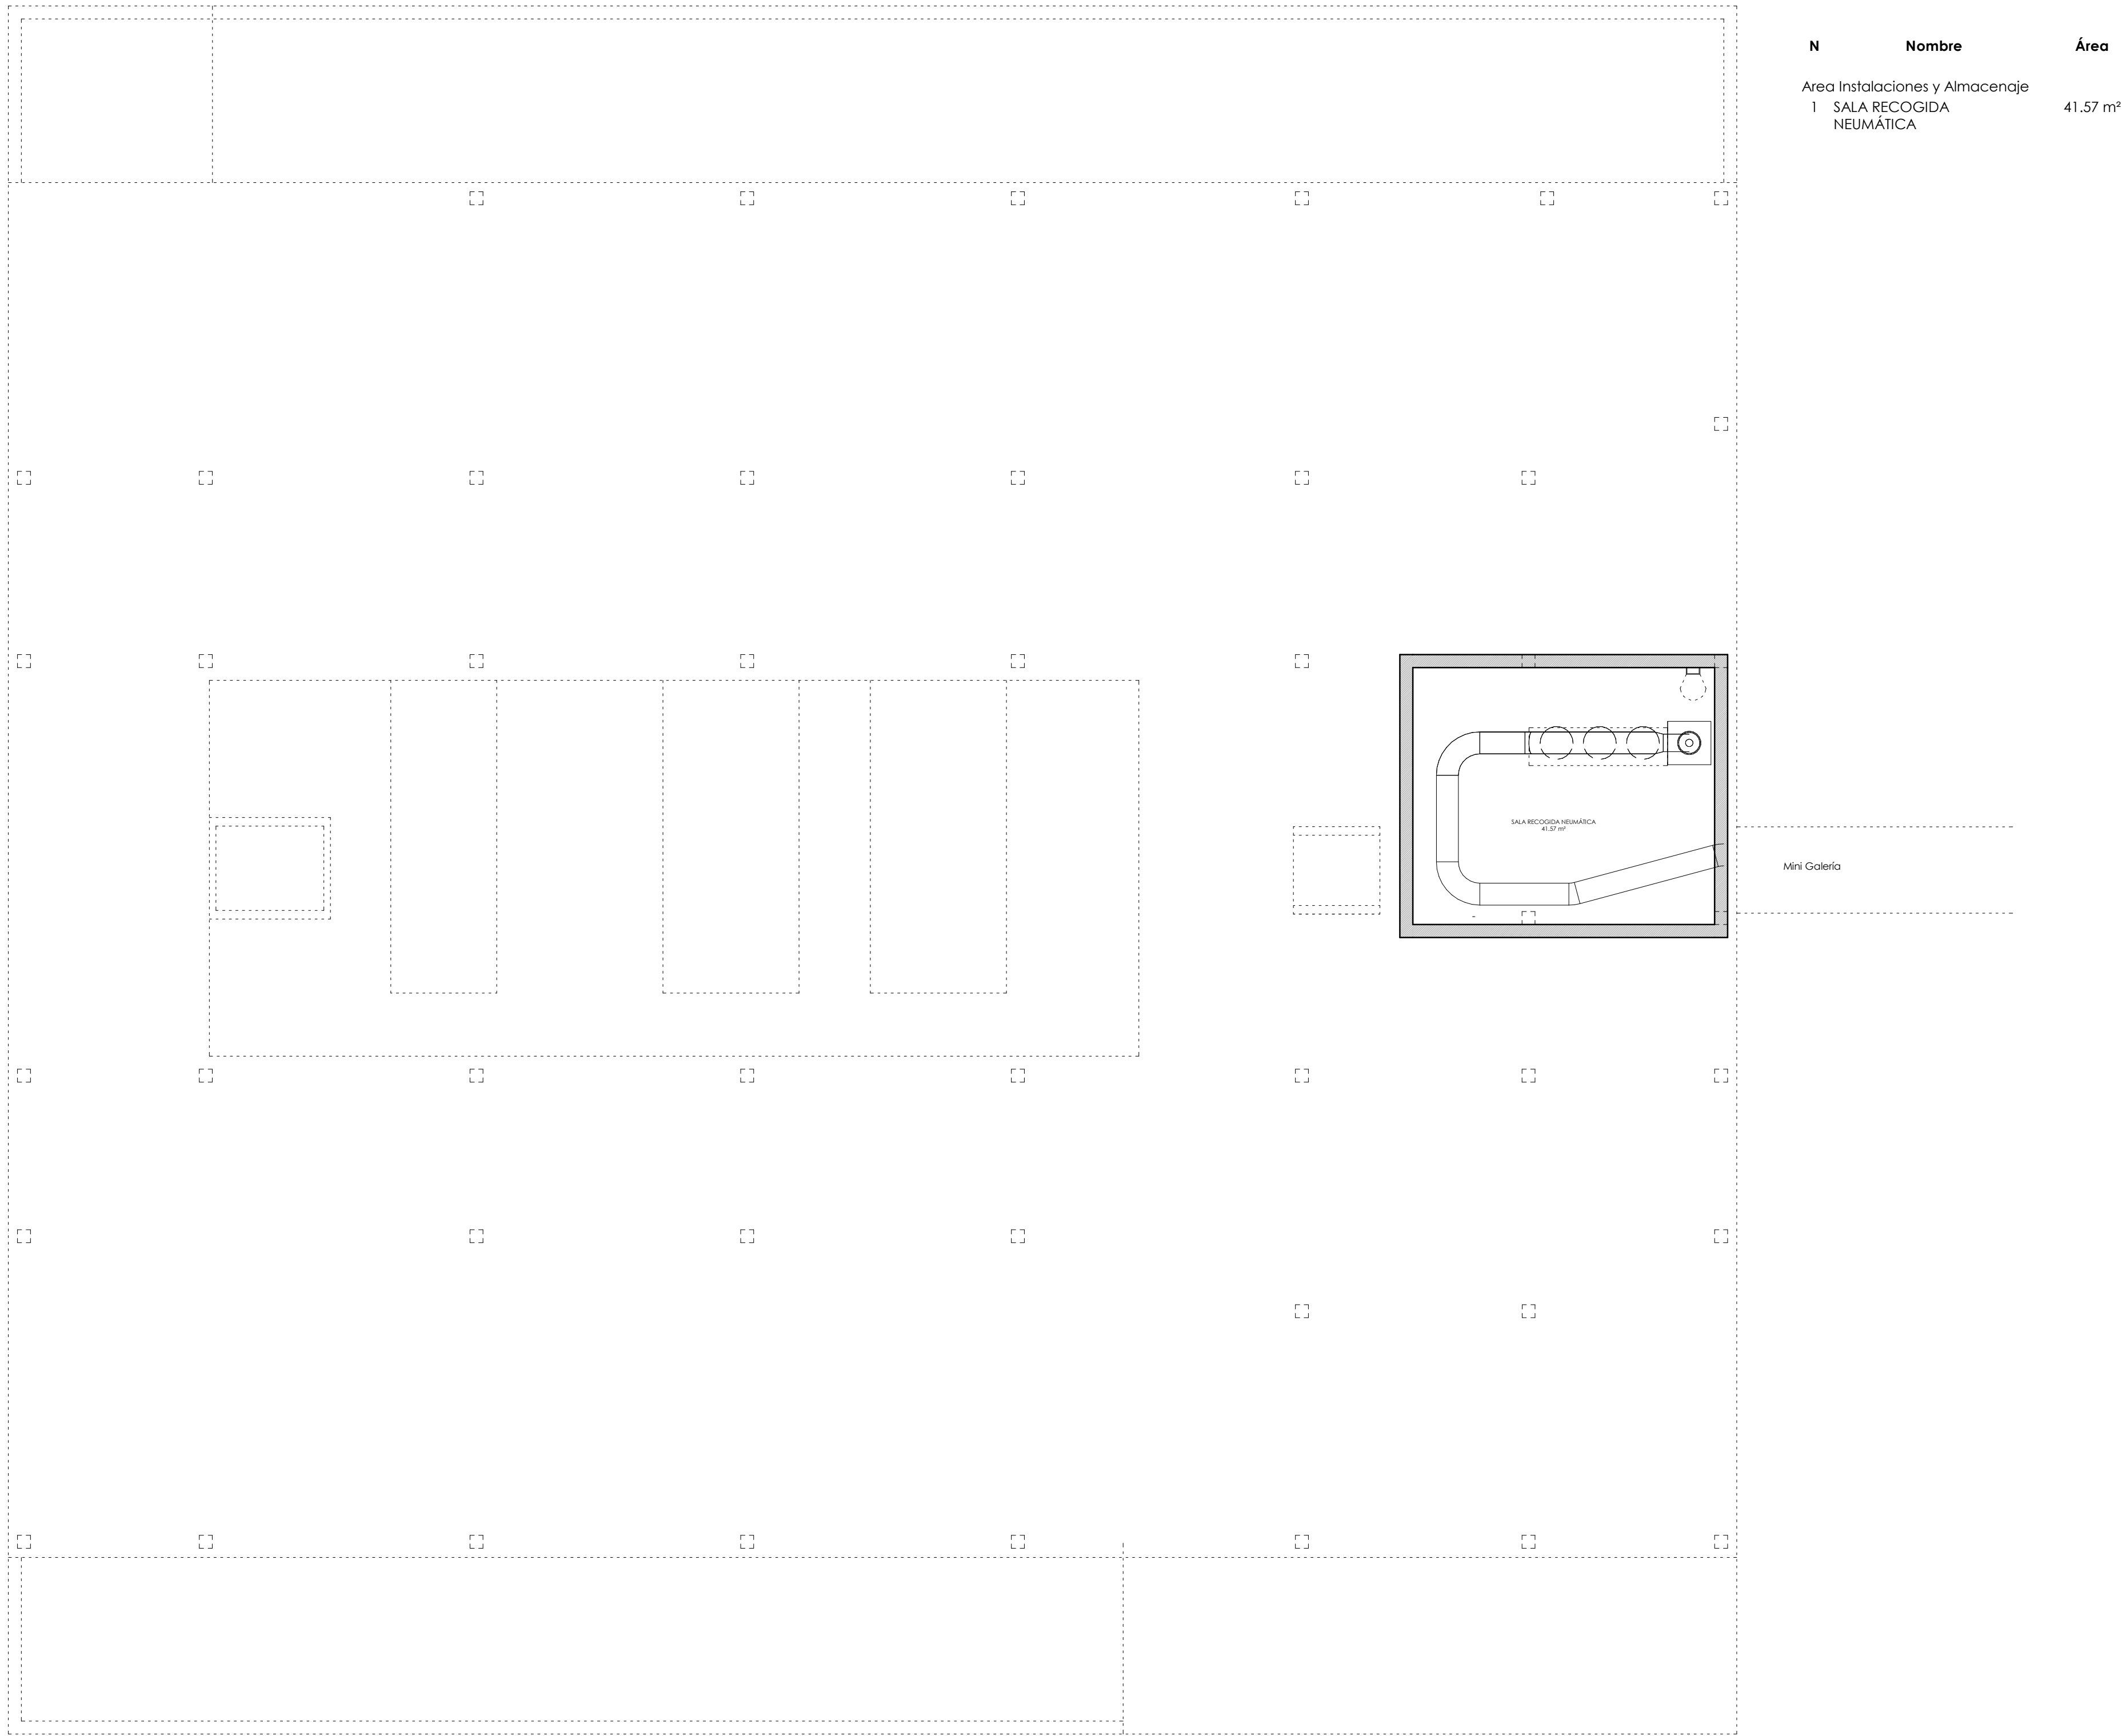

p a m p l o n a
Larrazcunha, 1/n
31190 Cizur Menor
T +34 948 211 750
F +34 948 211 791
pamplonalarrazcunha.com
www.pamplonalarrazcunha.com

plano
Planta Sótano

referencia
EX1702
código
D1.001
revisión
R01
fecha 04/12/2018
cambios
ajuste dimensión sótano

proyecto
centro de salud en soto de leizakur.
U. de actuación XVI/S1, P.P.
arrosadza, pamplona.

promotor
servicio navarro de salud - osasunbidea

fase
proyecto de ejecución


directores de proyecto
miguel a. alonso del val
rufino j. hernández minguiñón
marcos escartín miguel
mikel zabalza zamarrabide

responsable de proyecto
marcos escartín

técnicos colaboradores
JG Ingenieros
eduardo ozcoidi

A1 1 : 100 A3 200
0 1 2 5m

CUADRO GENERAL DE AUTORIZACIONES Y FIRMAS
EJECUCIÓN EN MARZO 17/12/2018
VISADO

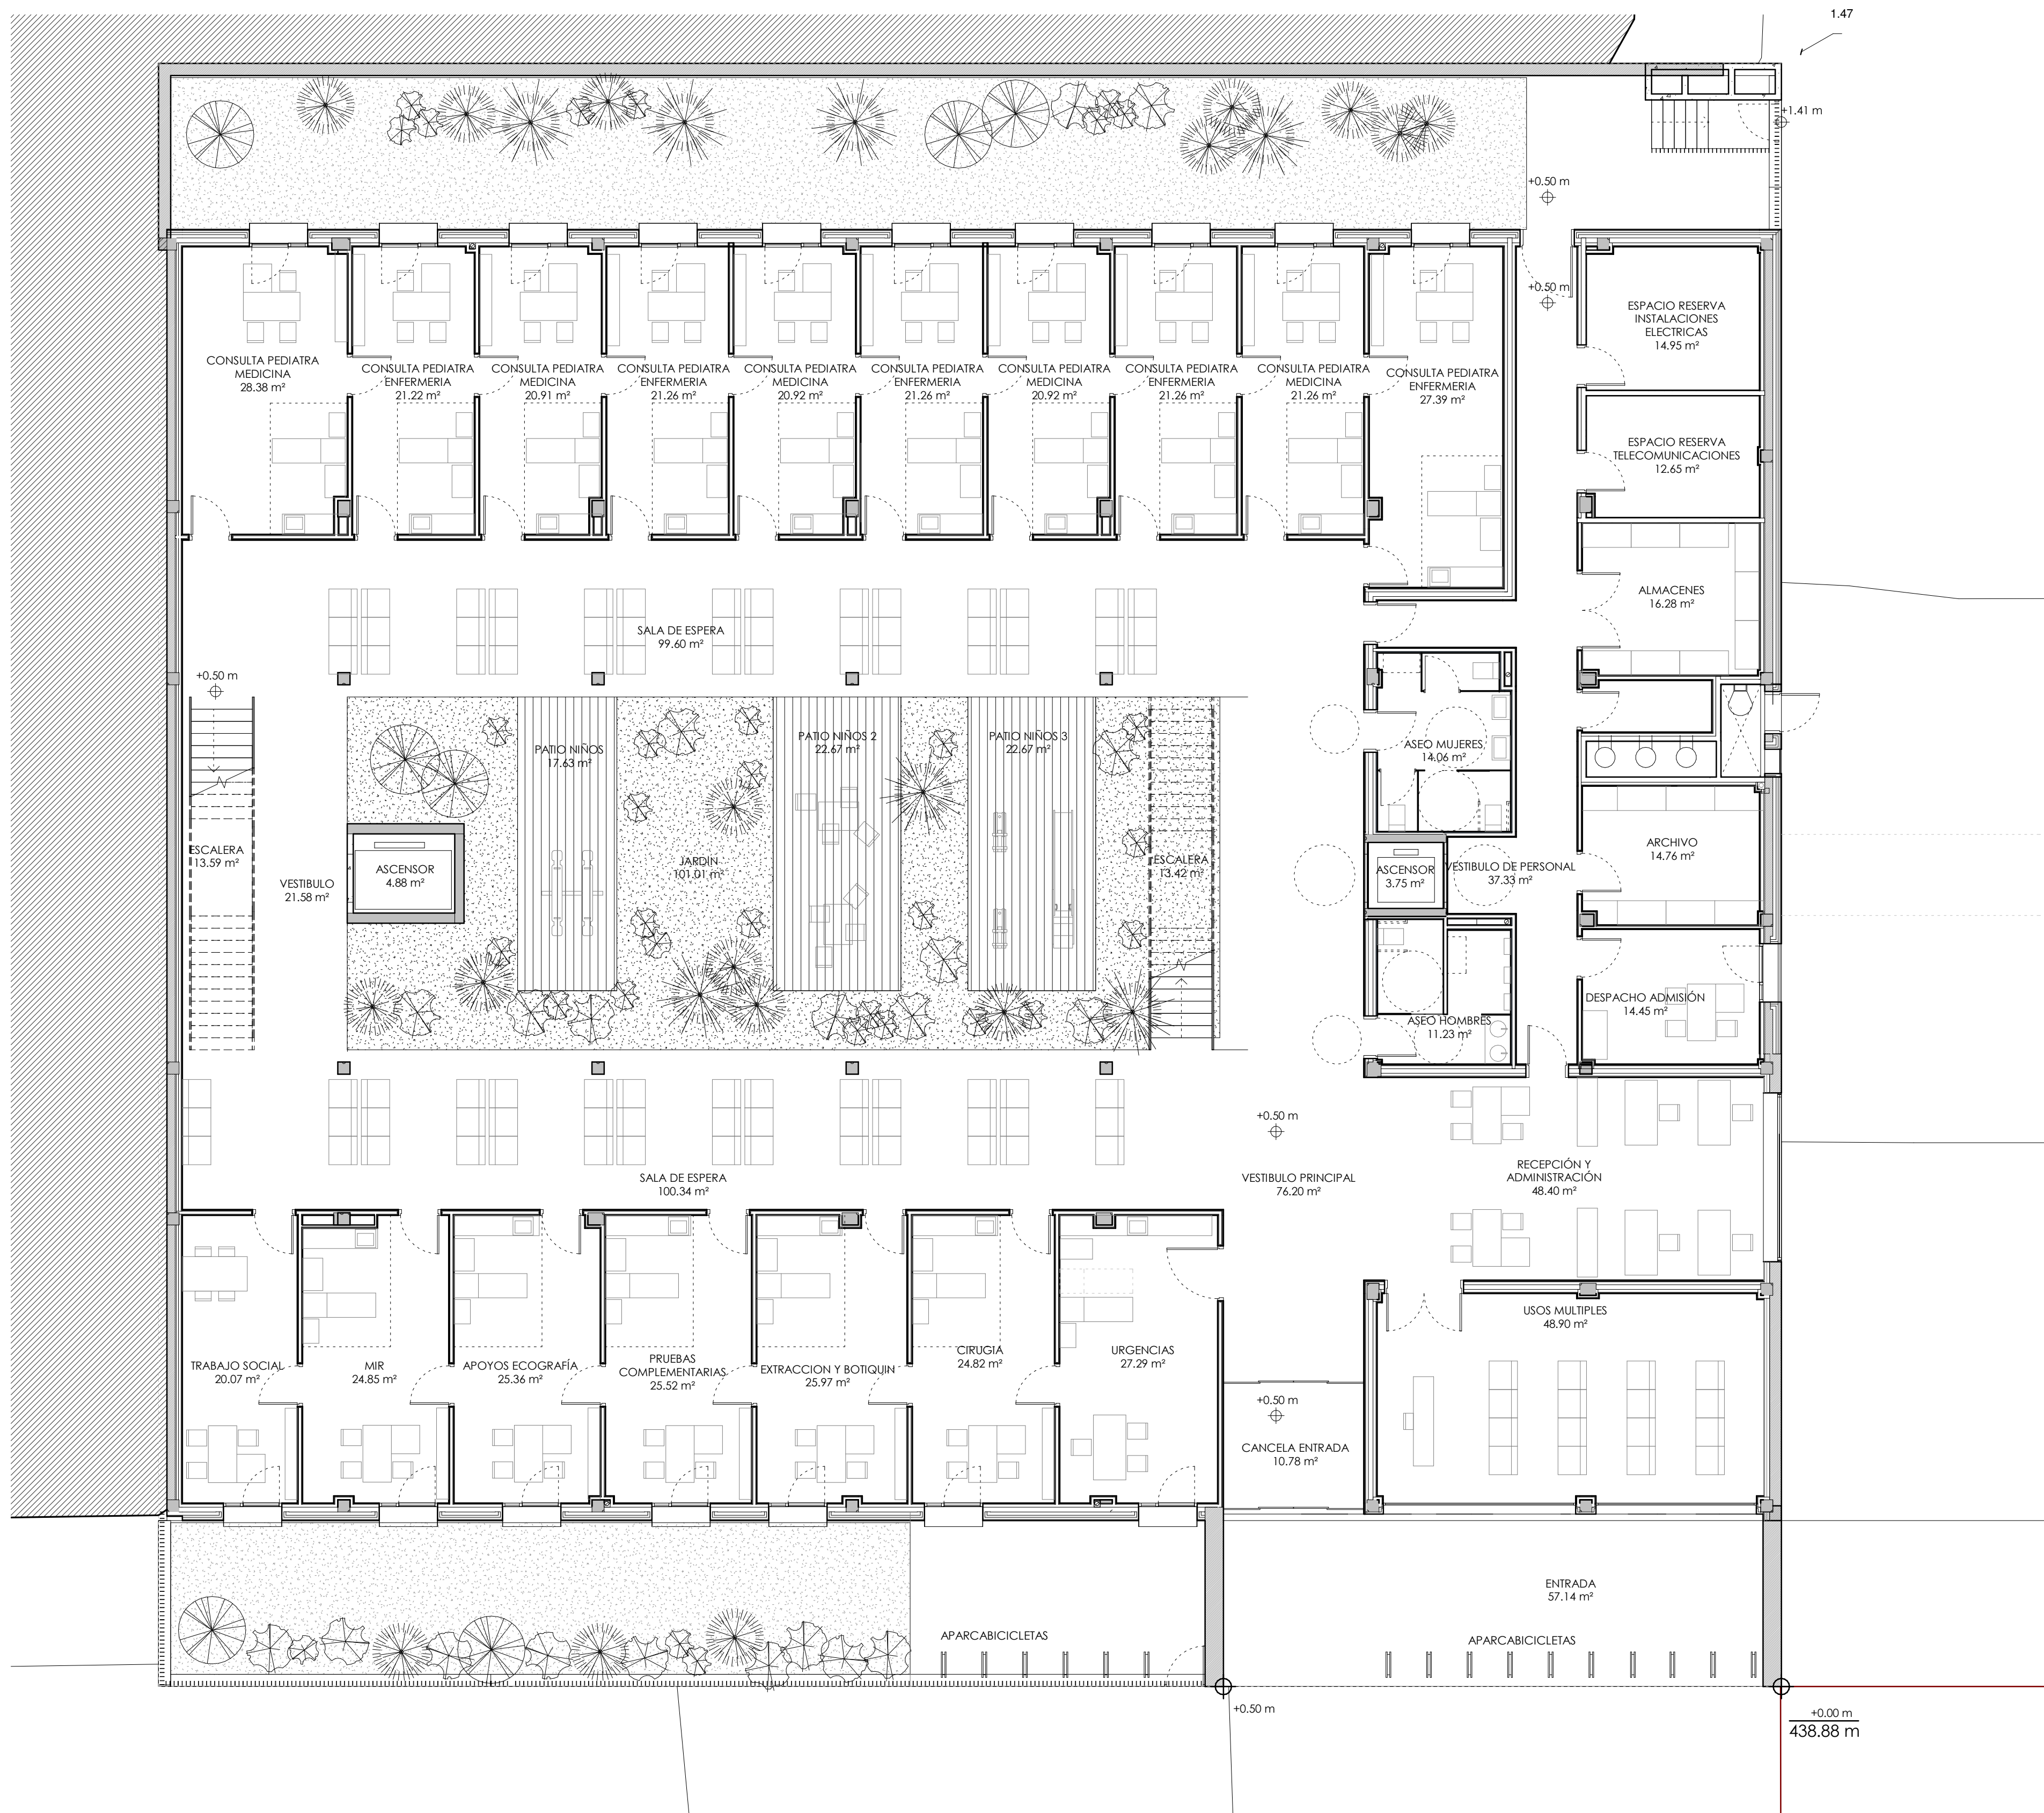

N	Nombre	Área	ÁreaPrograma
Area Asistencial			
1	APOYOS ECOGRAFÍA	25.36 m²	25.00 m²
1	ASEO HOMBRES	11.23 m²	10.00 m²
1	ASEO MUJERES	14.06 m²	10.00 m²
1	CIRUGIA	24.82 m²	25.00 m²
5	CONSULTA PEDIATRA ENFERMERIA	112.37 m²	105.00 m²
5	CONSULTA PEDIATRA MEDICINA	112.38 m²	105.00 m²
1	EXTRACCION Y BOTIQUIN	25.97 m²	18.00 m²
1	MIR	24.85 m²	25.00 m²
1	PRUEBAS COMPLEMENTARIAS	25.52 m²	25.00 m²
2	SALA DE ESPERA	199.94 m²	0.00 m²
1	TRABAJO SOCIAL	20.07 m²	21.00 m²
1	URGENCIAS	27.29 m²	25.00 m²
		623.88 m²	394.00 m²
Area Instalaciones y Almacenaje			
1	ALMACENES	16.28 m²	32.00 m²
1	ESPACIO RESERVA INSTALACIONES ELECTRICAS	14.95 m²	30.00 m²
1	ESPACIO RESERVA TELECOMUNICACIONES	12.65 m²	0.00 m²
		43.87 m²	62.00 m²
Area Personal			
1	VESTIBULO DE PERSONAL	37.33 m²	0.00 m²
		37.33 m²	0.00 m²
Entrada			
1	ARCHIVO	14.76 m²	40.00 m²
1	CANCELA ENTRADA	10.78 m²	35.00 m²
1	DESPACHO ADMISIÓN	14.45 m²	0.00 m²
2	ESCALERA	27.01 m²	0.00 m²
1	RECEPCIÓN Y ADMINISTRACIÓN	48.40 m²	40.00 m²
		115.40 m²	115.00 m²
Usos Múltiples			
1	JARDIN	101.01 m²	0.00 m²
1	PATIO NIÑOS	17.63 m²	0.00 m²
1	PATIO NIÑOS 2	22.67 m²	0.00 m²
1	PATIO NIÑOS 3	22.67 m²	0.00 m²
1	USOS MÚLTIPLES	48.90 m²	50.00 m²
1	VESTIBULO	21.58 m²	0.00 m²
1	VESTIBULO PRINCIPAL	76.20 m²	0.00 m²
		310.67 m²	50.00 m²
		1131.14 m²	621.00 m²

dh p. ampilona
Larrasuncua, 11
31190 Cizur Menor
T +34 948 211 750
F +34 948 211 791
pamplona@arrasuncua.com
www.dharrasuncua.com

plano
Planta Baja

referencia

EX1702

código

D1.002

revisión

R01

fecha 04/12/2018

cambios

modificación huecos fachada

proyecto

centro de salud en soto de lezkairu.
U. de actuación XVI/S1, P.P.
arozaski, pampilona.

promotor

servicio navarro de salud - osasunbidea

fase

proyecto de ejecución

directores de proyecto

miguel a. alonso del val

rafael j. hernández minguiñón

marcos escartín miguel

mikel zabalza zamartide

responsable de proyecto

marcos escartín

técnicos colaboradores

JG Ingenieros


eduardo ozcoidi

AH-EX1702-PB-V17-G-ARG

A1 1 : 100 A3 200
0 1 2 5m

Este documento es copyleft. Queda prohibida toda modificación o explotación económica o industrial sin la debida autorización o consentimiento por escrito. El incumplimiento de esta condición implicará la pérdida de la licencia de uso.

17/12/2018
VISADO
COPIA
COLEGIO OFICIAL DE ARQUITECTOS NAVARROS
EUSKAL HERRIKO ARKITEKTUR ENBARKO OTZUNA
DELEGACIÓN EN NABARRA

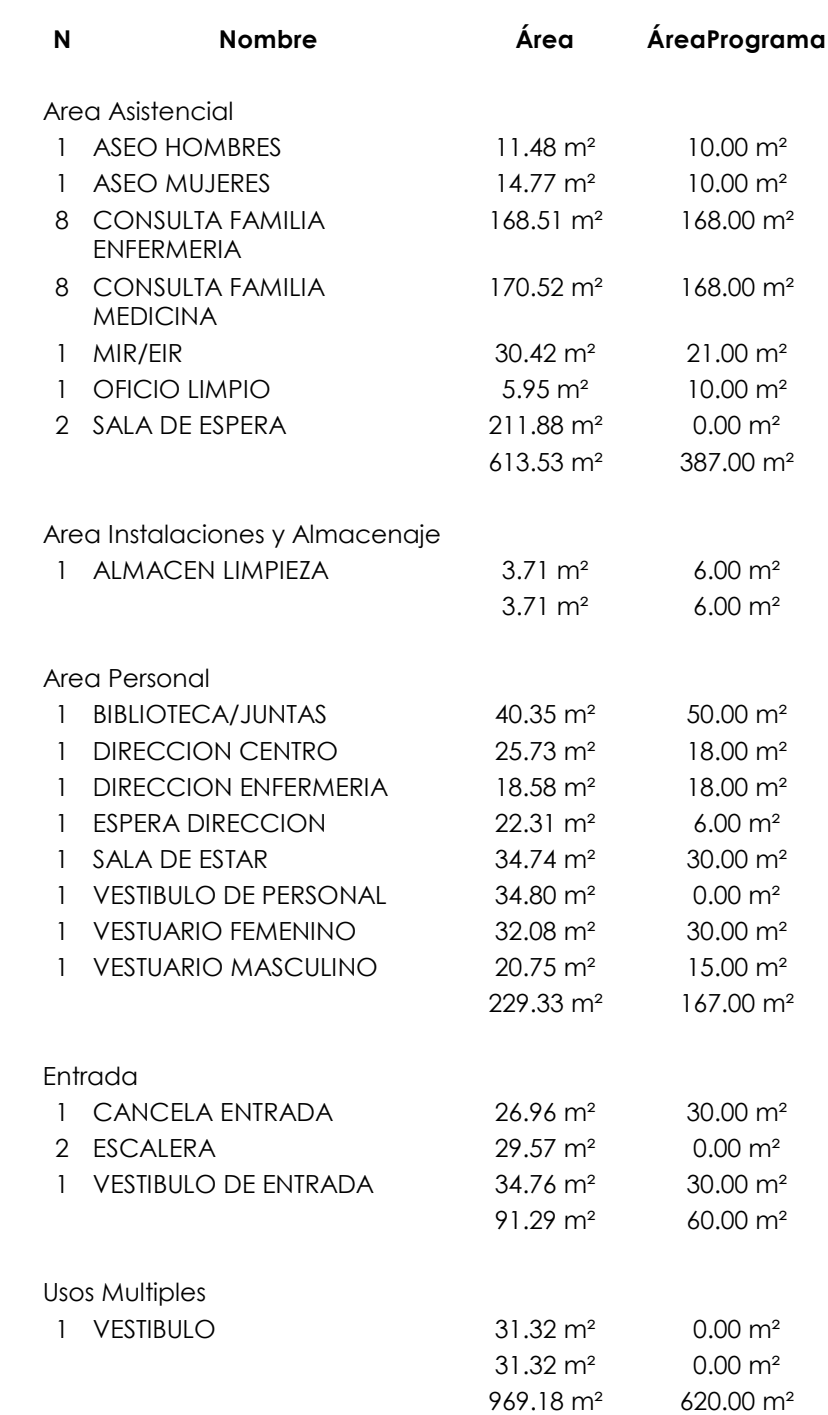

plano
Planta Primera

código
D1.003

revisión
R01
fecha 04/12/2018

cambios
modificación huecos fachada

proyecto
centro de salud en soto de lezkairu.
U. de actuación XVI/S1, P.P.
arrosadilla, pamplona.

promotor
servicio navarro de salud - osasunbidea

fase
proyecto de ejecución

directores de proyecto
miguel a. alonso del val
rufino j. hernández minguillón
marcos escartín miguel
mikel zabalza zamarrabide

responsable de proyecto
marcos escartín

técnicos colaboradores
JG ingenieros
eduardo ozcoidi



plano

Planta Segunda

referencia
EX1702

código
D1.00

revisión
R01

fecha 04/12/2018

cambios
modificación huecos fachada
ajuste escalera uso restringido

proyecto
centro de salud en soto de lezkairu.
U. de actuación XVI/S1, P.P.
arrosadía, pamplona.

promotor
servicio navarro de salud - osasunbidea

fase
proyecto de ejecución

directores de proyecto
miguel a. alonso del val
rufino j hernández minguillón
marcos escartín miguel
mikel zabalza zamarride

responsable de proyecto
marcos escartín

técnicos colaboradores
JG ingenieros
eduardo ozcoidi




COLEGIO OFICIAL DE ARQUITECTOS VASCO-NAVARRO
EUSKAL HERRIKO ARKITEKTOEN ELKARGO OFIZIALA

17/12/2018
VISADO

A1 1:100 A3



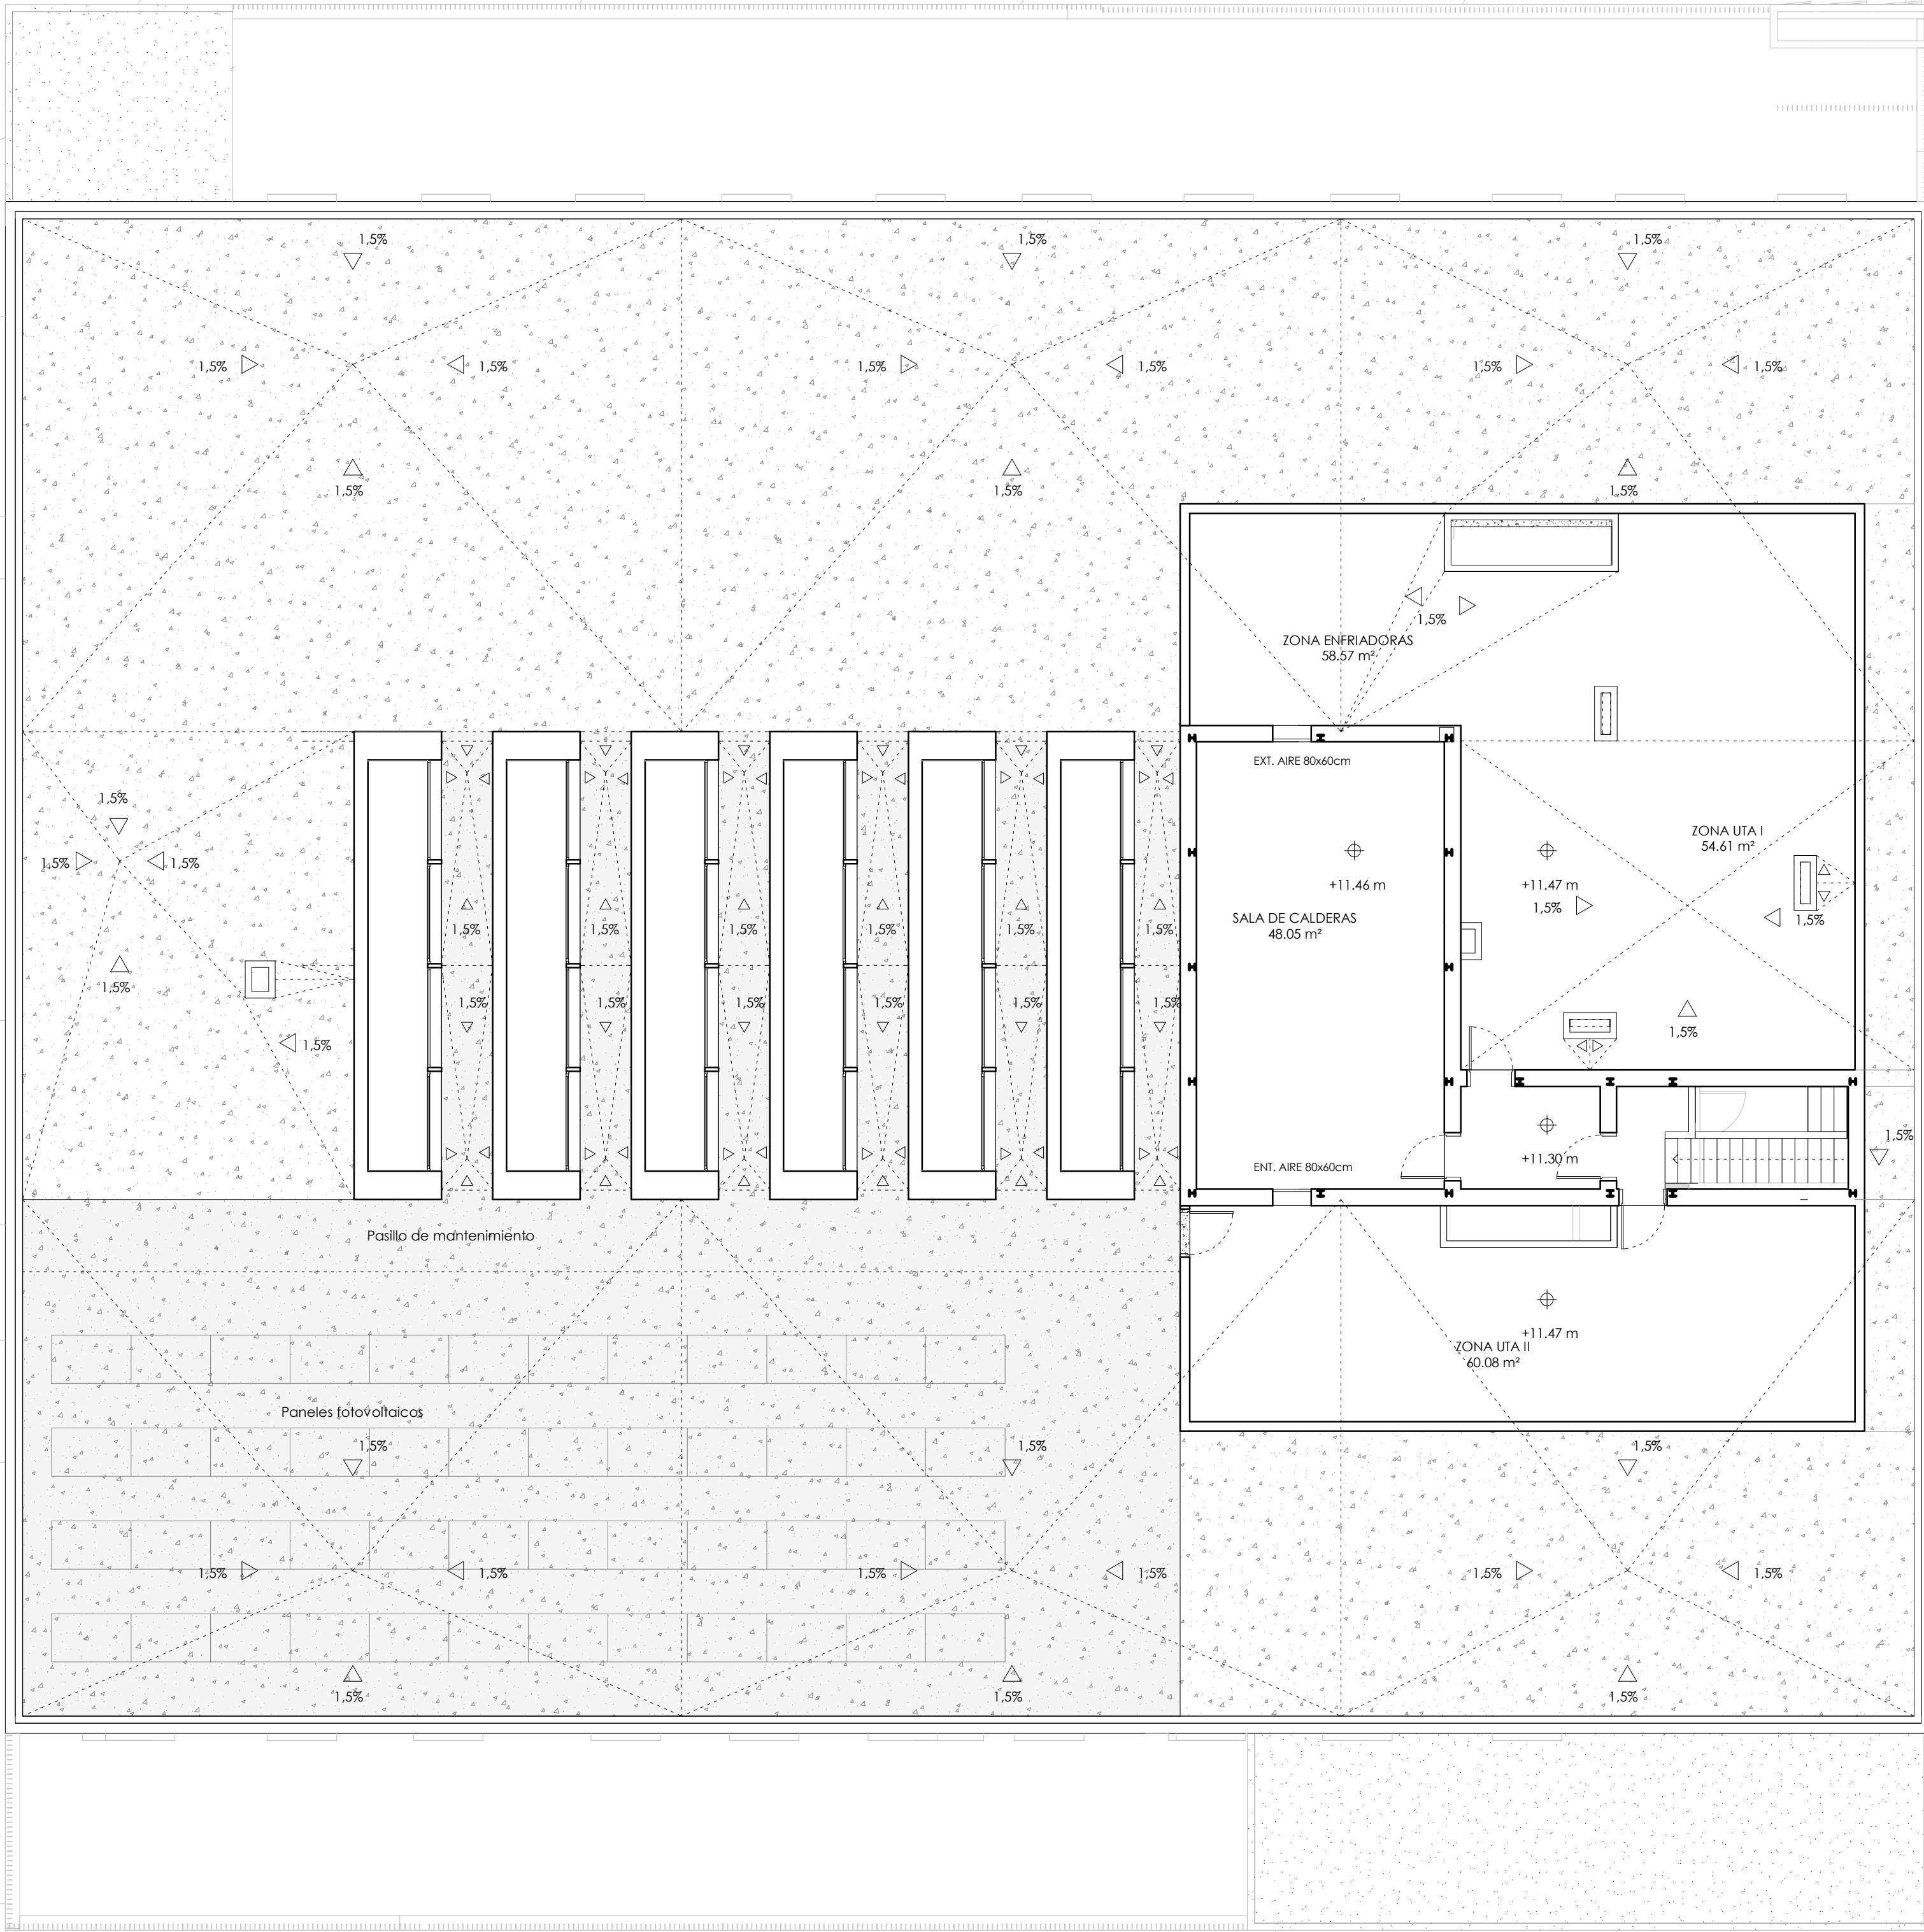

vv	Nombre	Área	ÁreaPrograma
1	ESCALERA	9.93 m²	0.00 m²
1	VESTIBULO INDEPENDENCIA	6.19 m²	0.00 m²
		16.11 m²	0.00 m²
Area Instalaciones y Almacenaje			
1	SALA DE CALDERAS	48.05 m²	0.00 m²
1	ZONA ENFRIADORAS	58.57 m²	0.00 m²
1	ZONA UTA I	54.61 m²	0.00 m²
1	ZONA UTA II	60.08 m²	0.00 m²
		221.30 m²	0.00 m²
		237.42 m²	0.00 m²

dh pampalona
Larrazcunha, 11 m
31190 Cizur Menor
T +34 948 211 750
F +34 948 211 791
pampalona@pampalona.com
www.pampalona.com

plano
Planta Cubierta Instalaciones

referencia
EX1702
código
D1.005
revisión
R01
fecha
04/12/2018
cambios
se elimina un hueco de lucernario

proyecto
centro de salud en soto de lezkairu.
U. de actuación XVI/S1, P.P.
arrozkaitza, pampalona.

promotor
servicio navarro de salud - osasuntidea

fase
proyecto de ejecución


directores de proyecto
miguel a. alonso del val
ruffino j. hernández minguiñón
marcos escartín miguel
mikel zabalza zamarrabide

responsable de proyecto
marcos escartín

técnicos colaboradores
JG Ingenieros
eduardo ozcoidi

AI 1 : 100 A3 200
0 1 2 5m

COPIA
CÓDIGO OFICIAL DE ANOTACIONES Y SÍMBOLOS
EUSKAL HERRERO ARQUITECTOS ELI MARCO OTIZOLA
DELEGACIÓN EN NABARRA
VISADO
17/12/2018

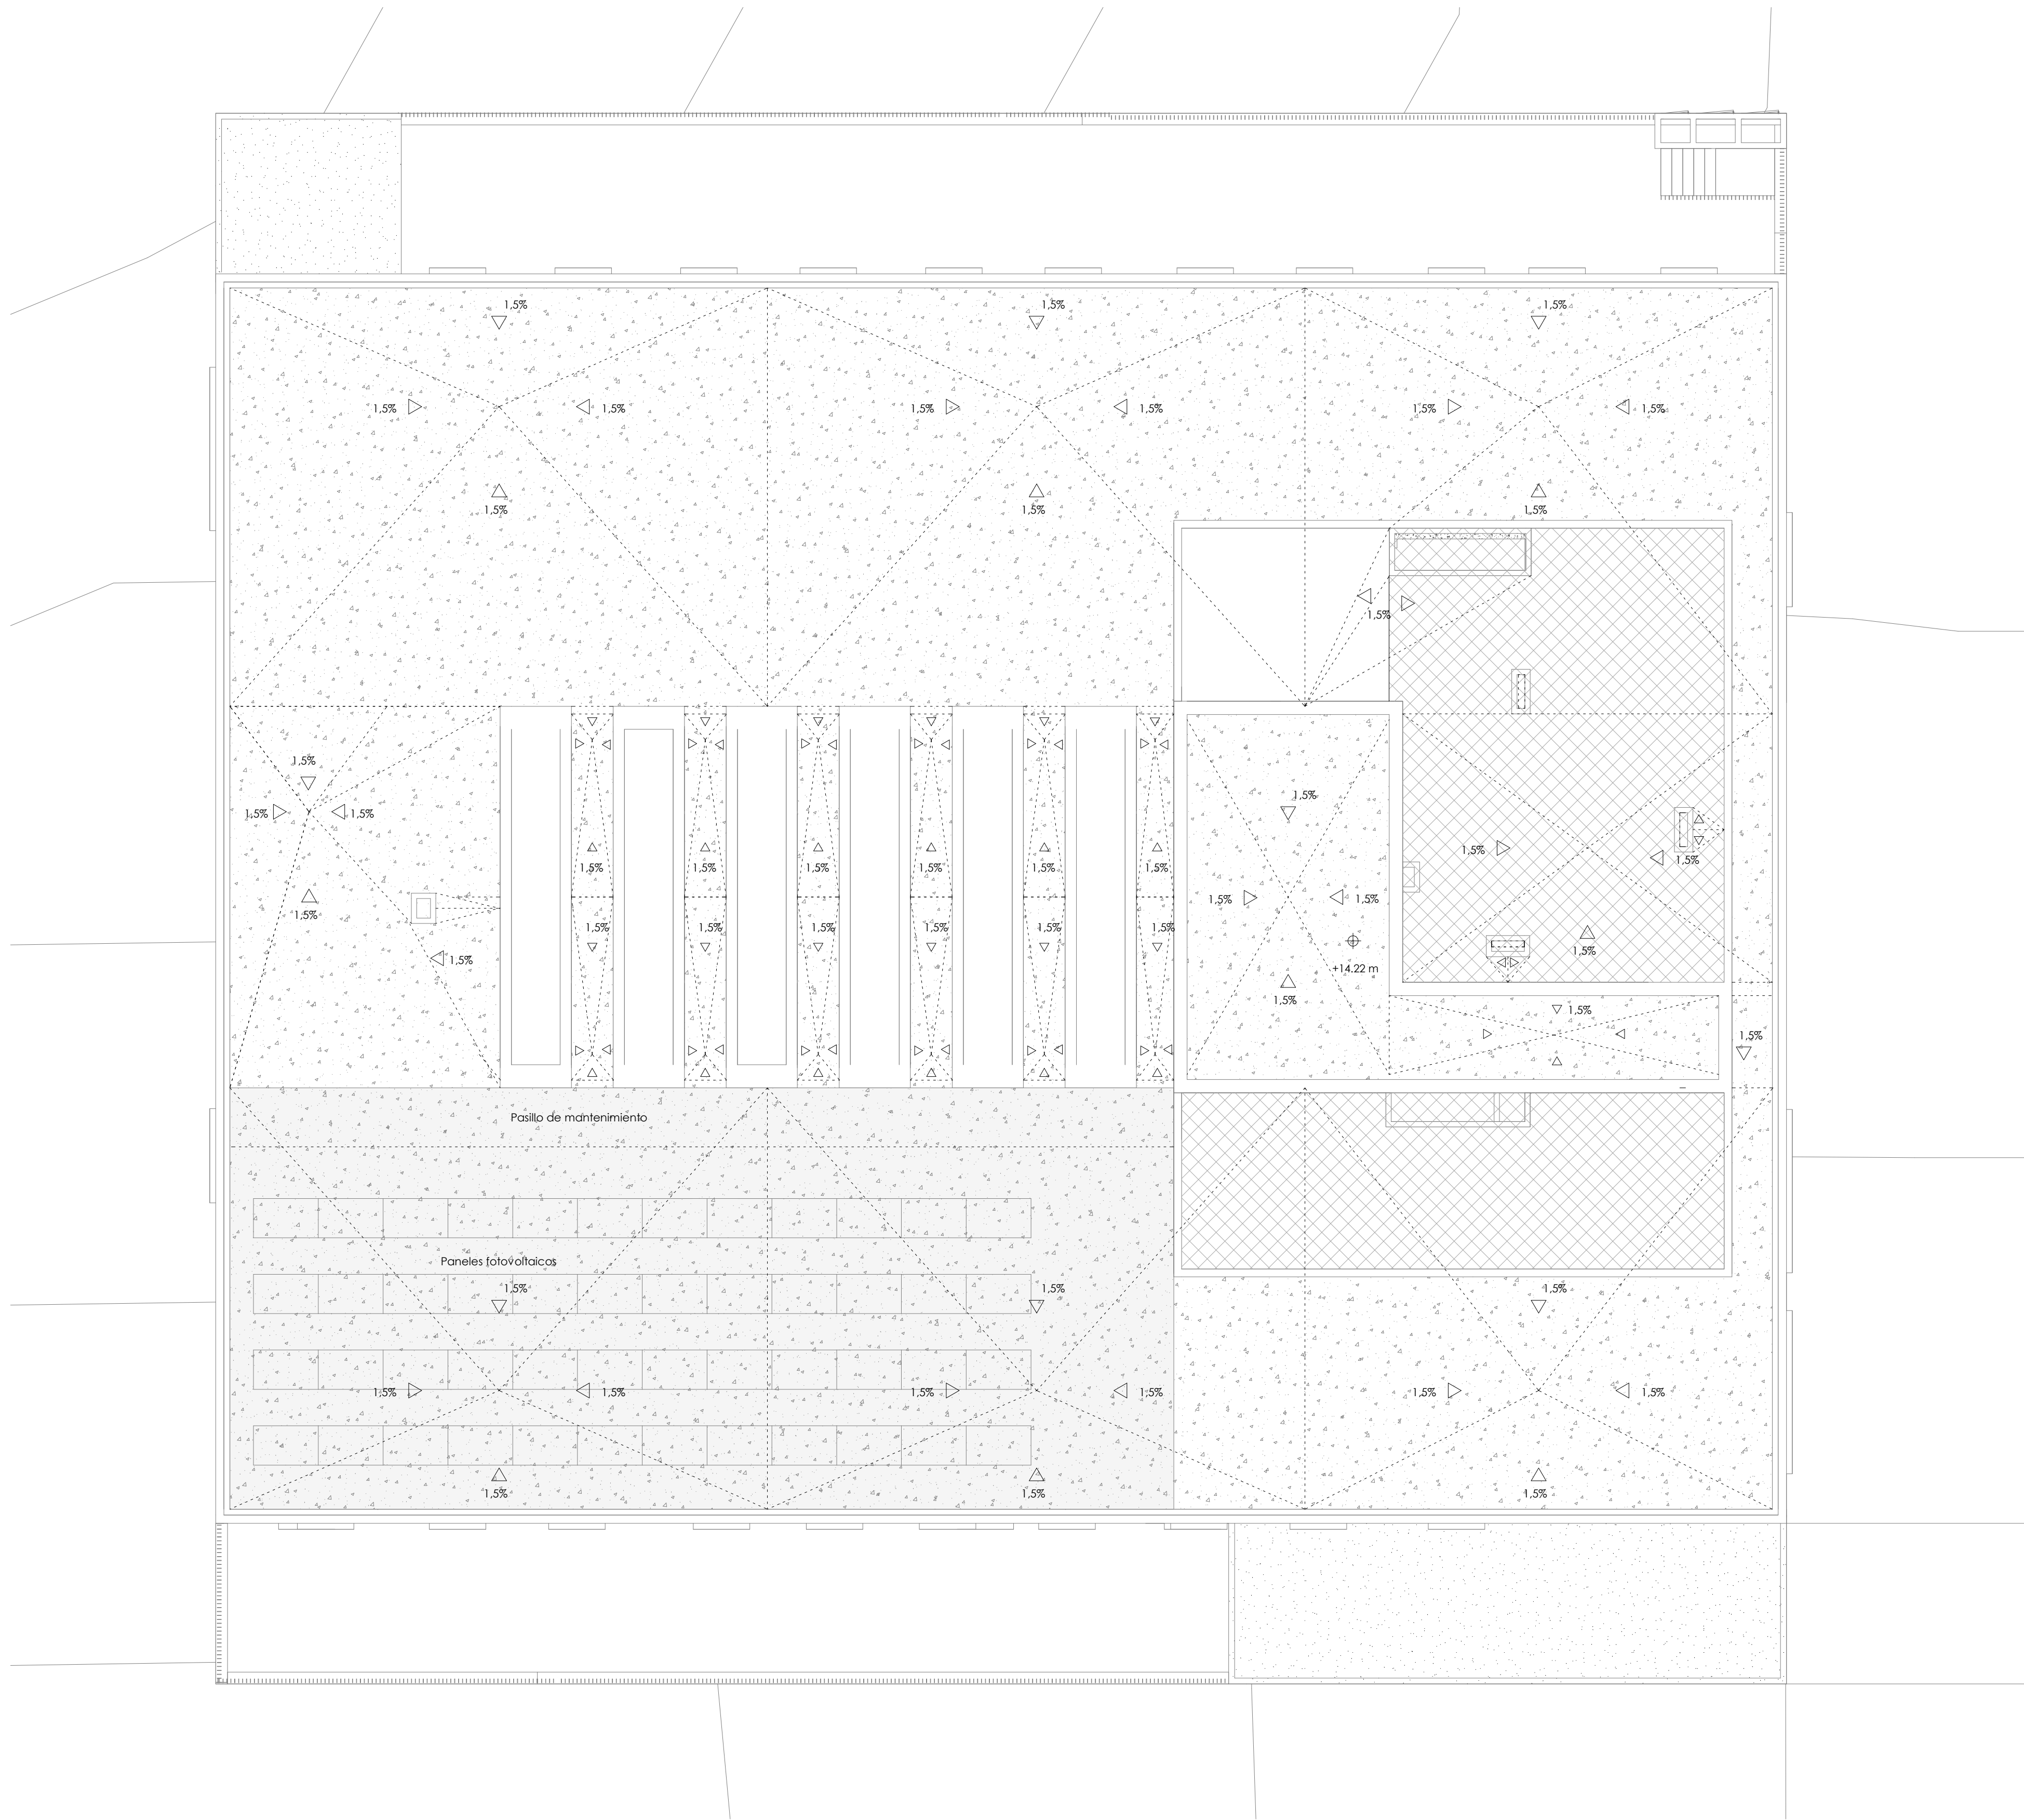

dh p a m p l o n a
Larrazcuneda,1/n
31190CizurMenor
T +34 948 211 750
F +34 948 211 791
pamplona@larrazcuneda.com
www.dh-larrazcuneda.com

plano
Planta Cubierta

referencia
EX1702

código
D1.006

revisión
R01

fecha 04/12/2018

cambios
se elimina un hueco de lucernario

proyecto
centro de salud en soto de leizakur.
U. de actuación XVI/S1, P.P.
arozaski, pampalona.

promotor
servicio navarro de salud - osasunbidea

fase
proyecto de ejecución


directores de proyecto
miguel a. alonso del val
rufino j. hernández minguiñón
marcos escartín miguel
mikel zabalza zamarrabide

responsable de proyecto
marcos escartín


técnicos colaboradores
JG Ingenieros
eduardo ozcoidi

A1 1 : 100 A3 200
0 1 2 5m


COPIA
COLEGIO OFICIAL DE ARQUITECTOS NAVARROS
EUSKAL HERRIKO ARKITEKTUR ENBARKO OTZUNA
17/12/2018
VISADO
DELEGACIÓN EN NABARRA

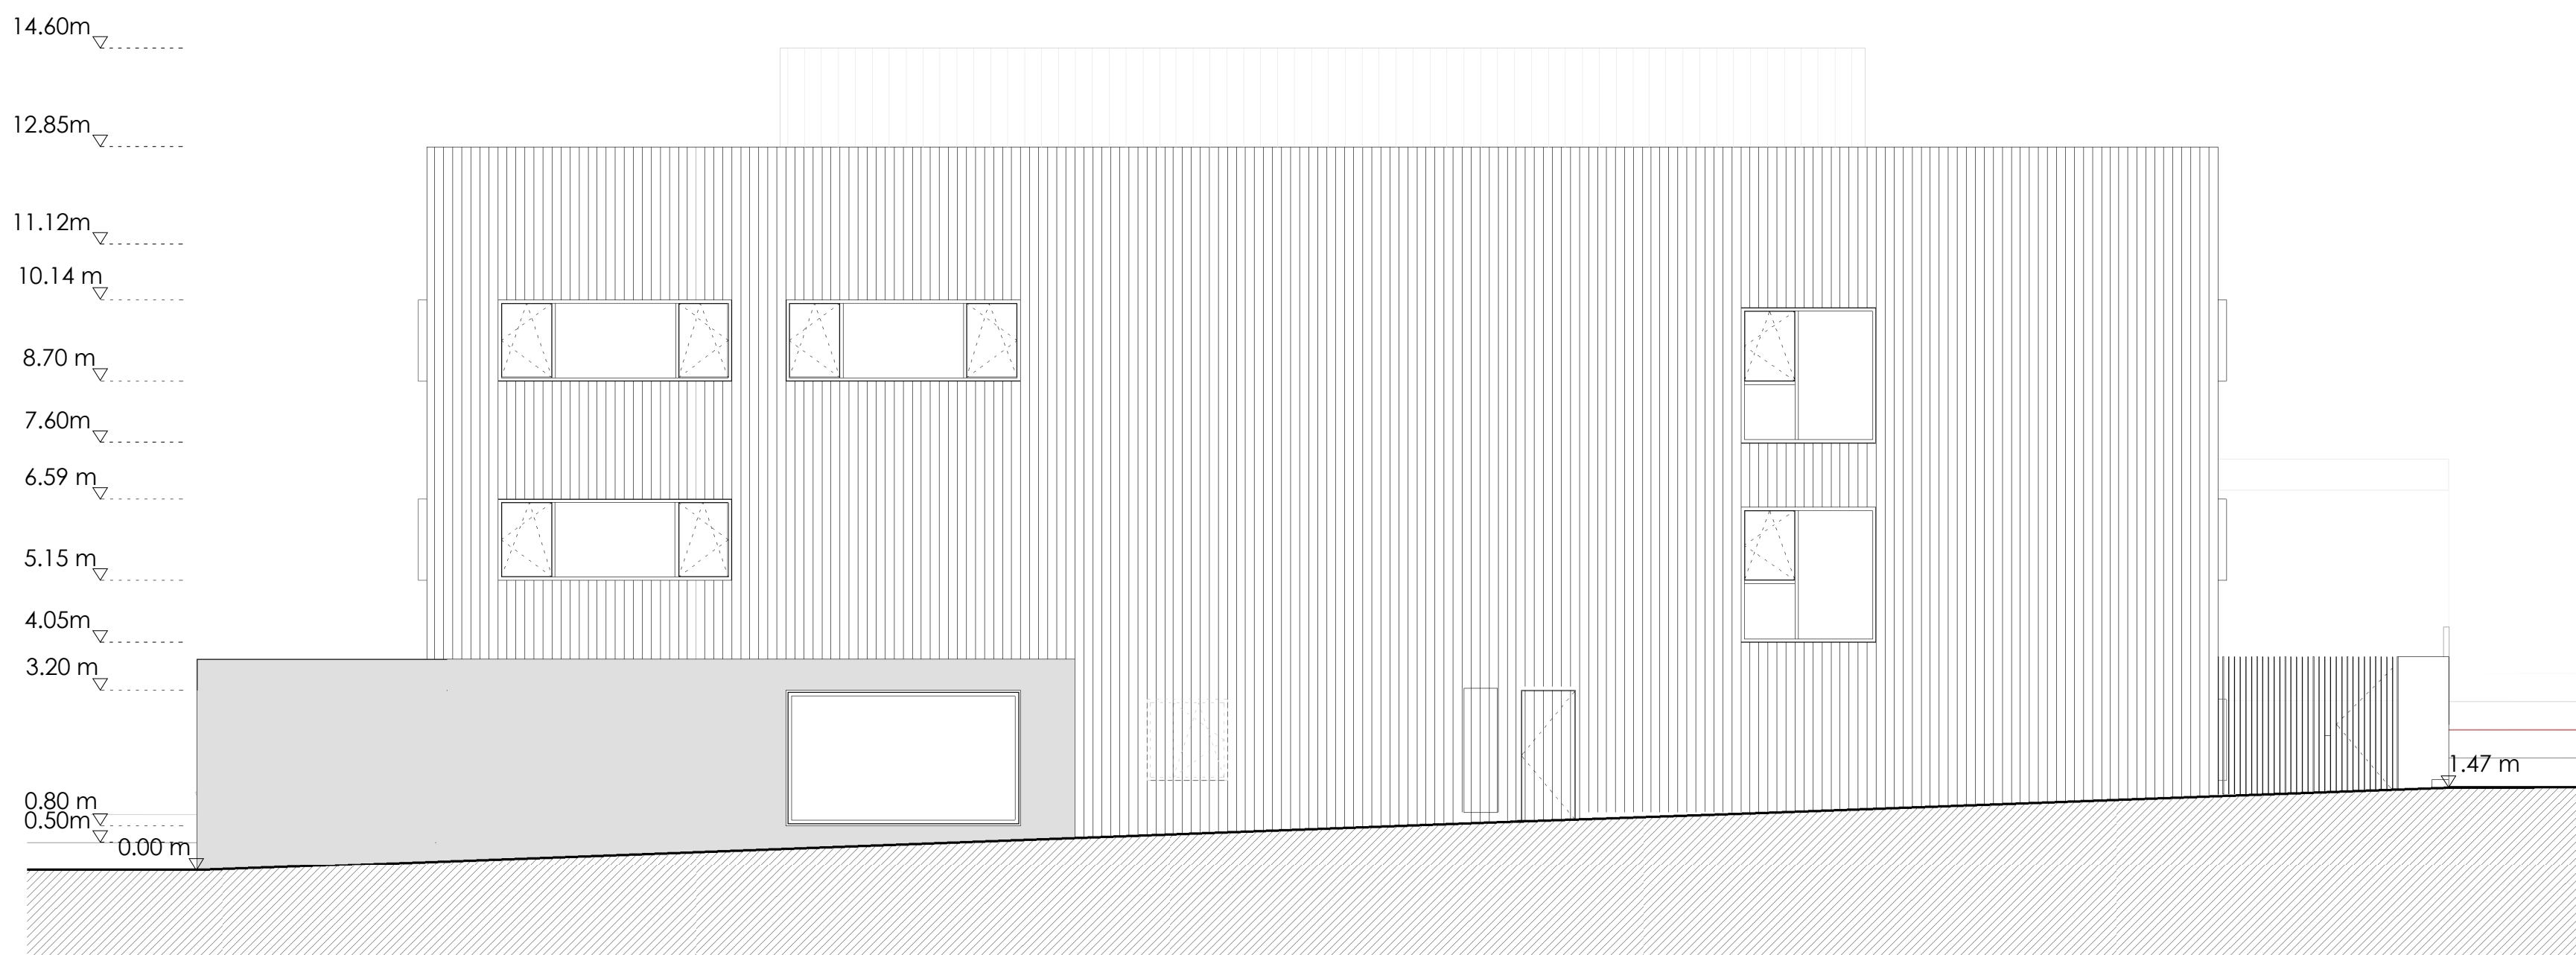

Alzado Noreste

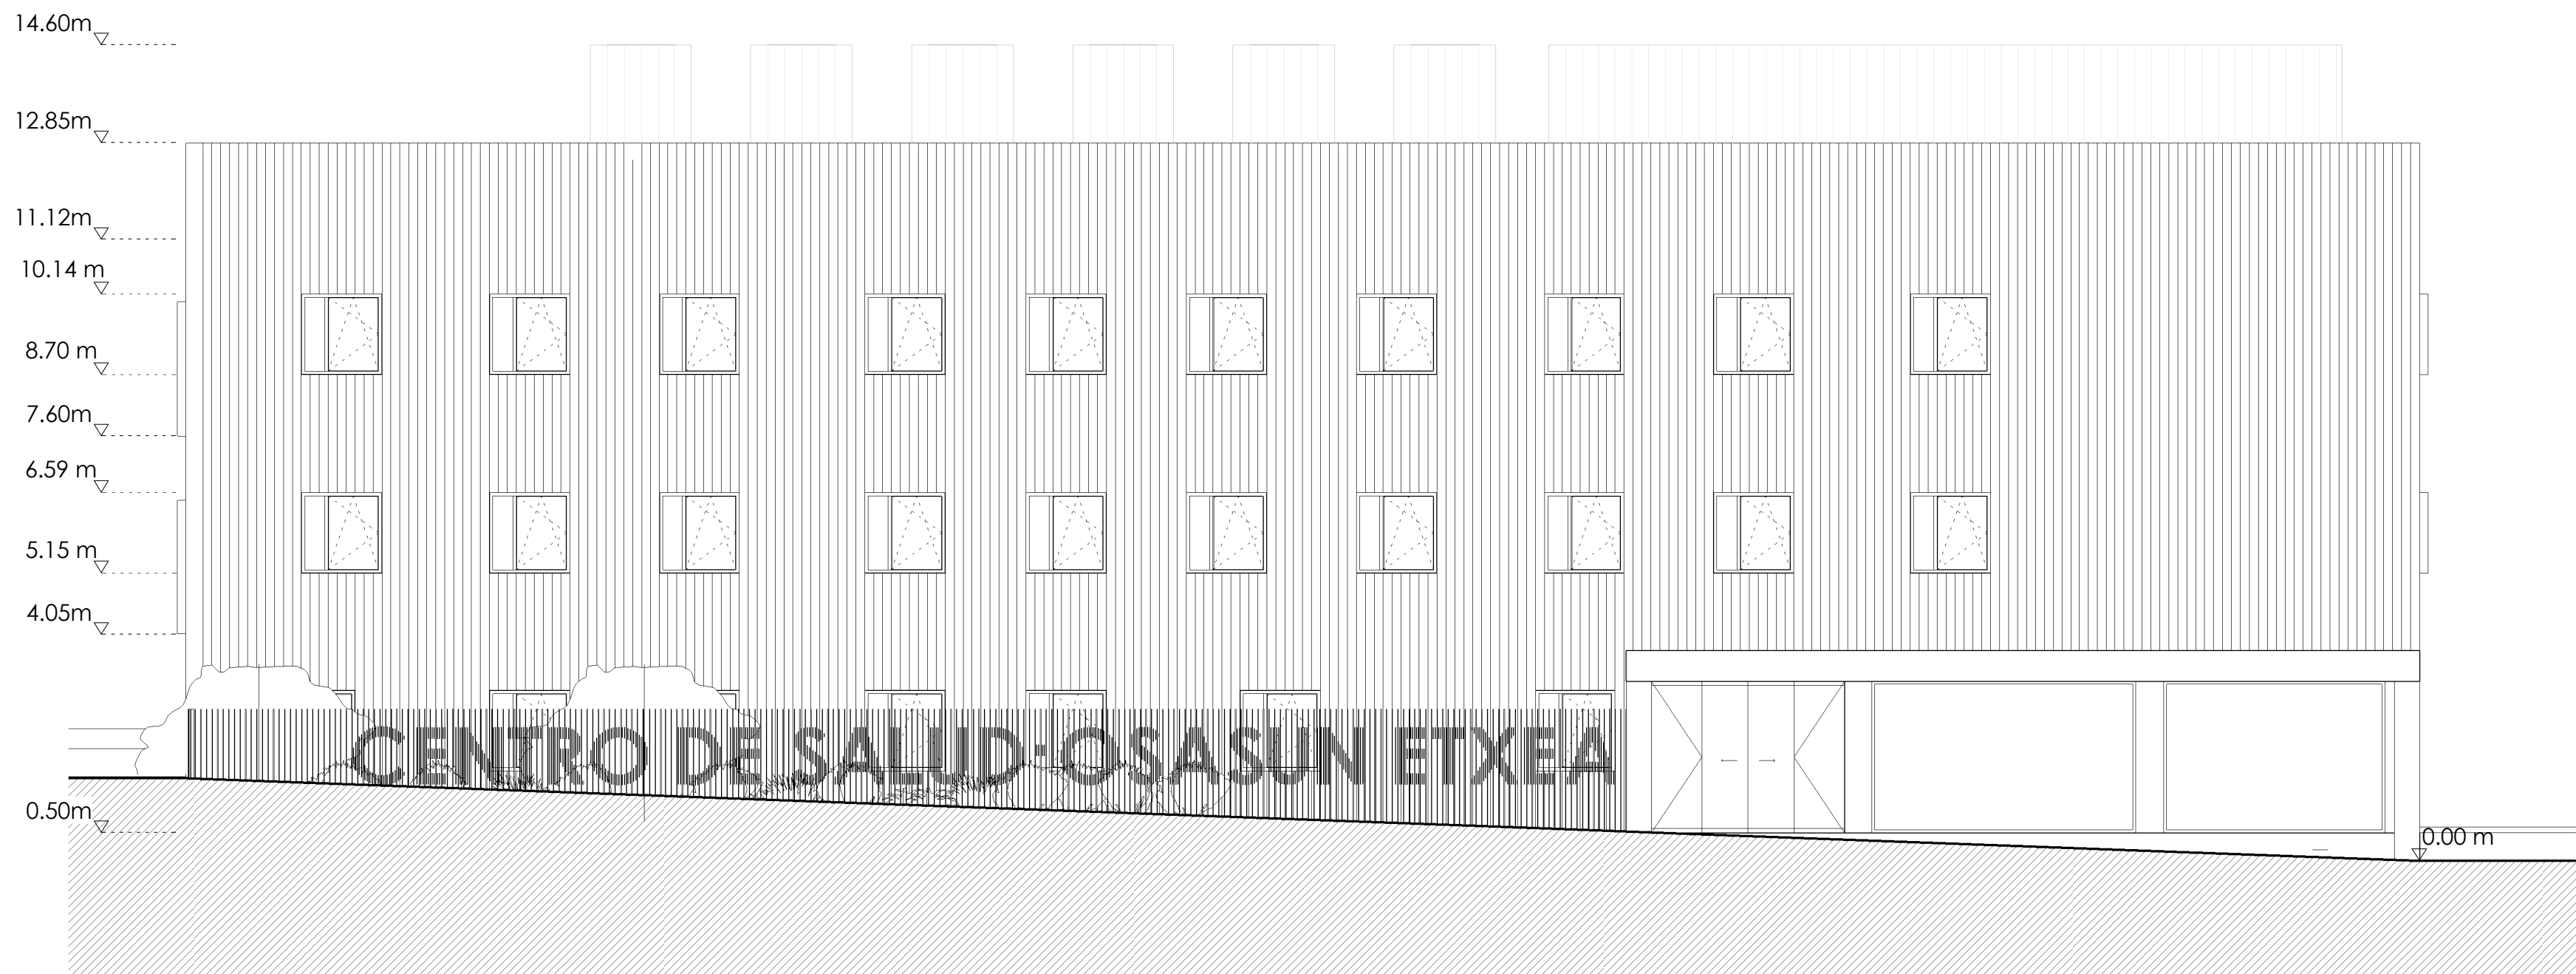

Alzado Sudeste

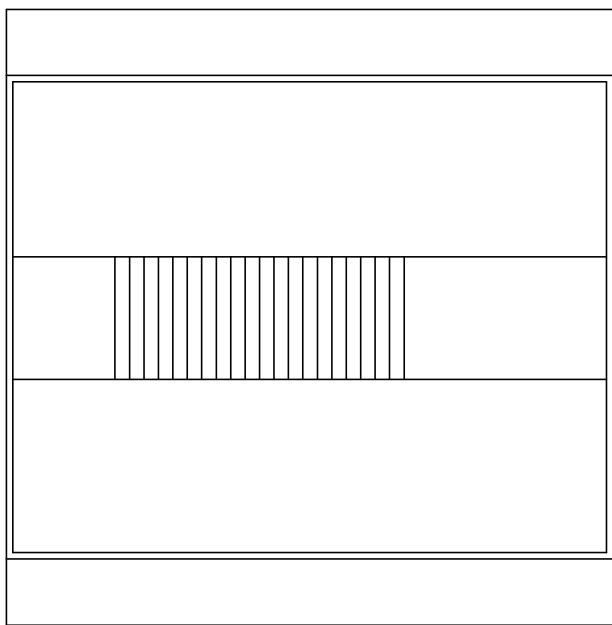

SE

NE

pamplona
Larrazcunbea, 11
31190 Cizur Menor
T +34 948 211 750
F +34 948 211 791
pamplona@larrazcunbea.com
www.larrazcunbea.com

plano
Alzado Noreste y Sudeste

referencia
EX1702

código
D1.101

revisión
R01

fecha 04/12/2018

cambios
se modifican los huecos de ventanas
se añade título en cierre de parcela

proyecto
centro de salud en soto de leizakur.
U. de actuación XVI/S1, P.P.
arrozcada, pamplona.

promotor
servicio navarro de salud - osasunbidea

fase
proyecto de ejecución

directores de proyecto
miguel a. alonso del val
rufino j. hernández minguiñón
marcos escartín miguel
mikel zabalza zamarrabide

responsable de proyecto
marcos escartín

técnicos colaboradores
JG Ingenieros
eduardo ozcoidi


A1 1 : 100 A3 200
0 1 2 5m

Este documento es copyright. Queda prohibida toda modificación
sin el consentimiento escrito de la oficina de arquitectura y urbanismo
o la oficina de urbanismo o la oficina de urbanismo o la oficina de urbanismo

17/12/2018
VISADO
DELEGACIÓN EN INGENIEROS
EUSKAL HERRIKO ARQUITECTURAREN ELKARGO OTZITZA
EUSKAL HERRIKO ARQUITECTURAREN ELKARGO OTZITZA
EUSKAL HERRIKO ARQUITECTURAREN ELKARGO OTZITZA




Alzado Noroeste

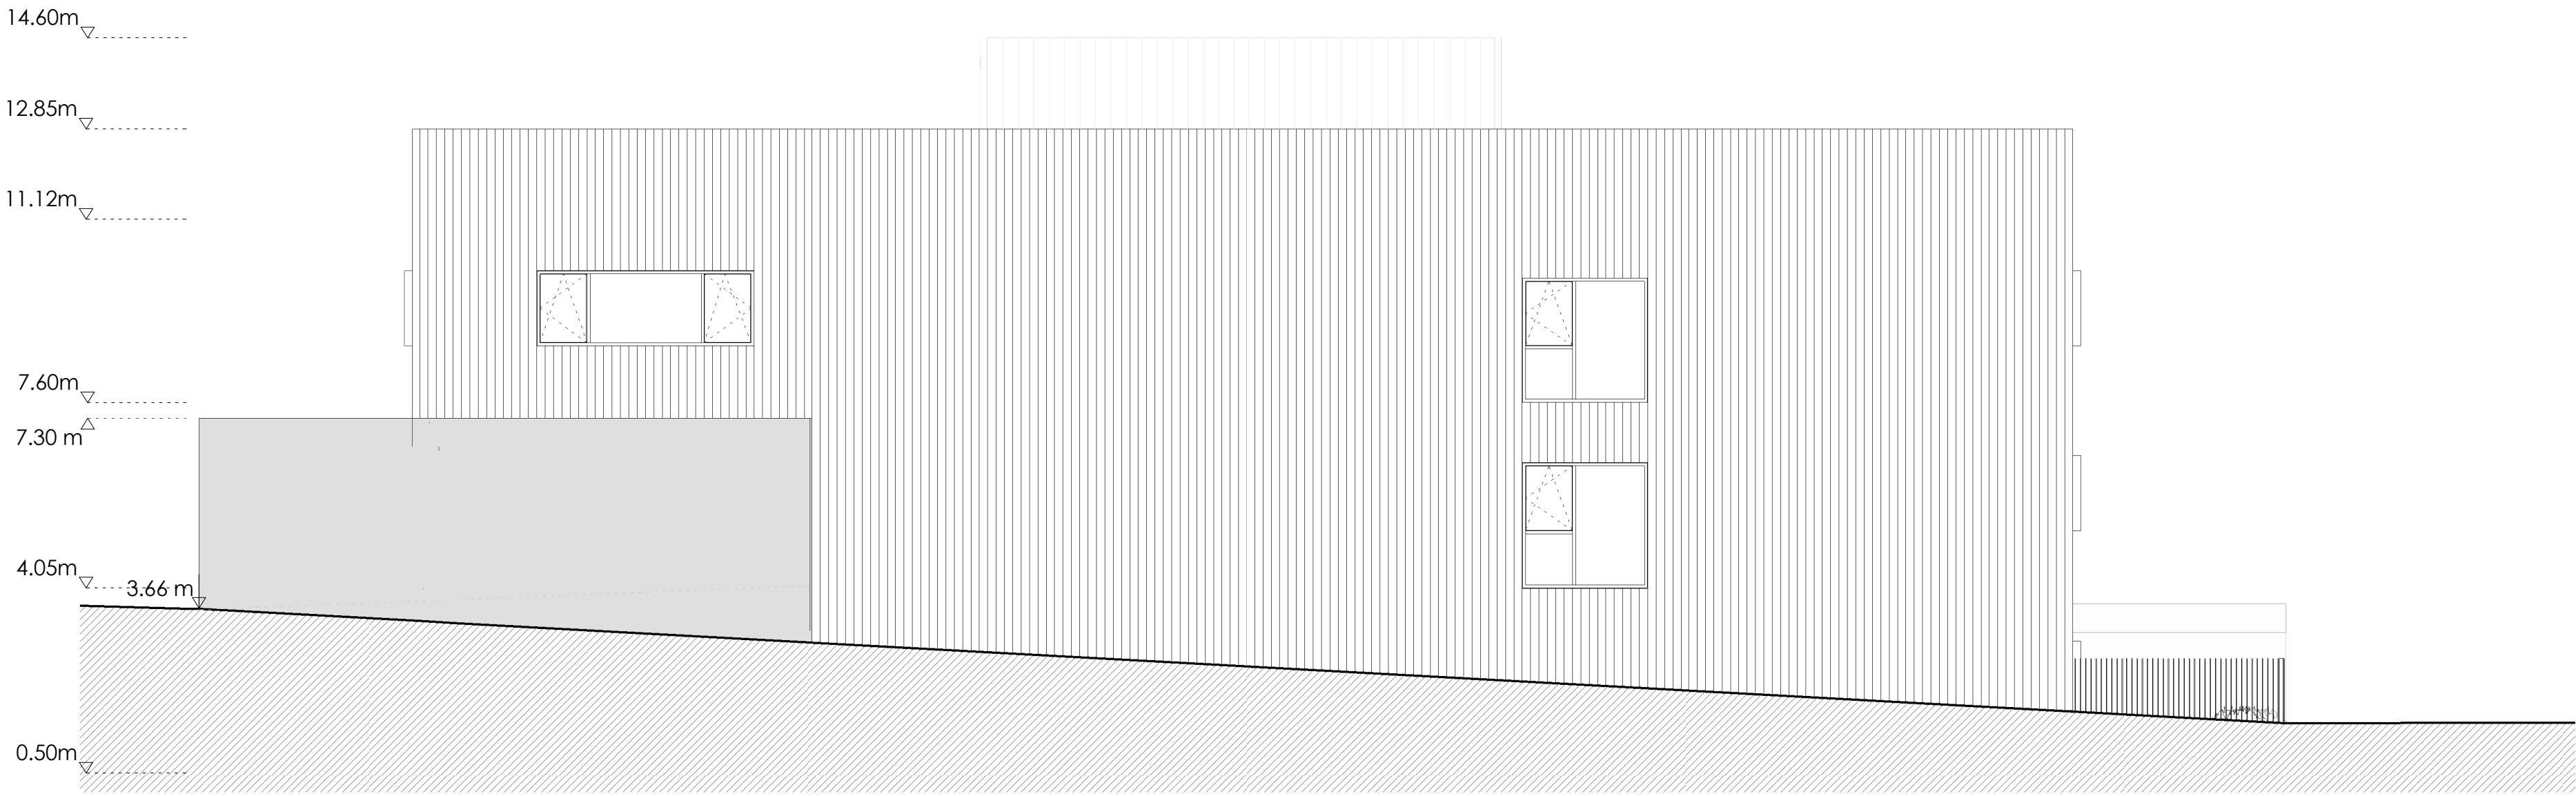

Alzado Suroeste

NO

SO

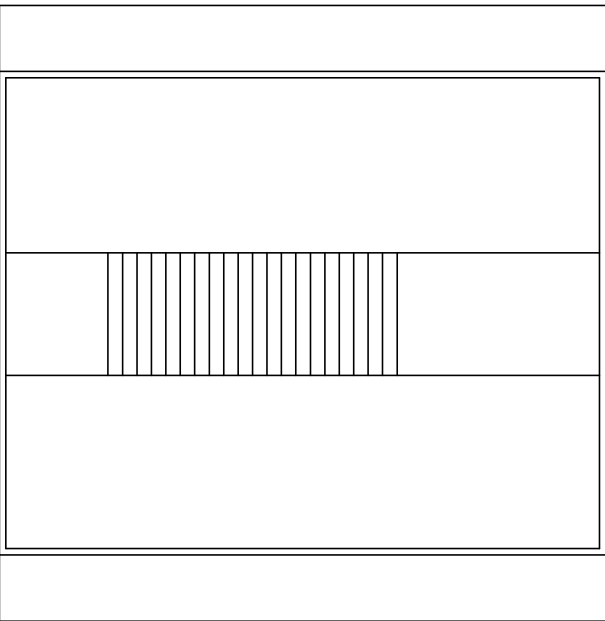

pamplona
Larrazcunbea, 11
31190 Cizur Menor
T +34 948 211 750
F +34 948 211 791
pamplonalarrazcunbea.com
www.photocidades.com

plano

Alzado Noroeste y Suroeste

referencia

EX1702

código

D1.102

revisión

R01

fecha 04/12/2018

cambios

se modifican los huecos de ventanas

proyecto

centro de salud en soto de lezkairu.
U. de actuación XVI/S1, P.P.
arrozcata, pamplona.

promotor

servicio navarro de salud - osasunbidea

fase

proyecto de ejecución

directores de proyecto

miguel a. alonso del val

rufo j. hernández minguiñón

marcos escartín miguel

mikel zabalza zamartide

responsable de proyecto

marcos escartín

técnicos colaboradores


JG Ingenieros

eduardo ozcoidi


A1 1 : 100 A3 200
0 1 2 5m

Este documento es copia original. Queda prohibida toda modificación
sin el consentimiento escrito de la oficina de arquitectura y urbanismo
o cualquier otro organismo competente en materia de urbanismo.


17/12/2018
VISADO
DELEGACIÓN EN INGENIEROS
EUSKAL HERRIKO ARKITEKTURA ELIZKORTZA
EUSKAL HERRIKO ARKITEKTURA ELIZKORTZA
EUSKAL HERRIKO ARKITEKTURA ELIZKORTZA

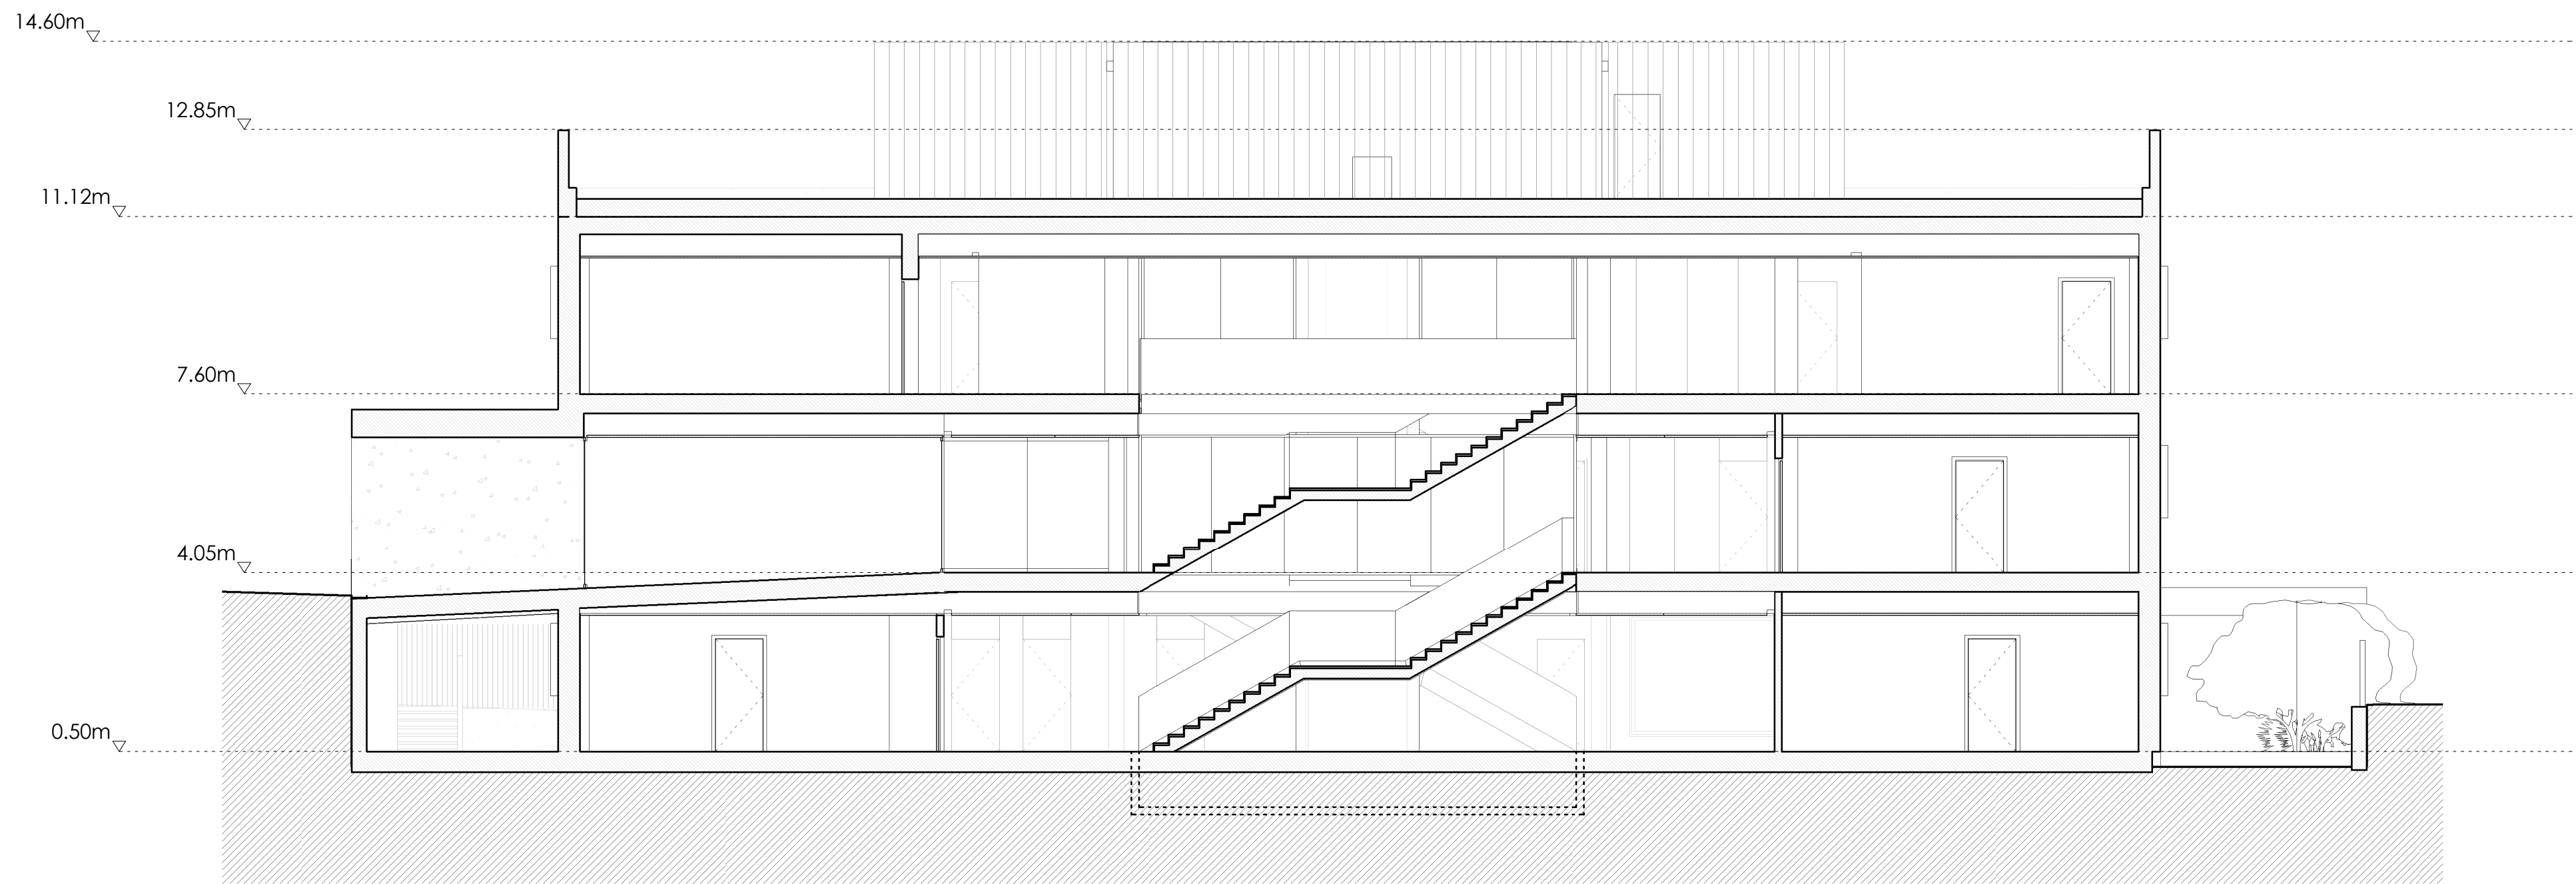

Sección A-A'

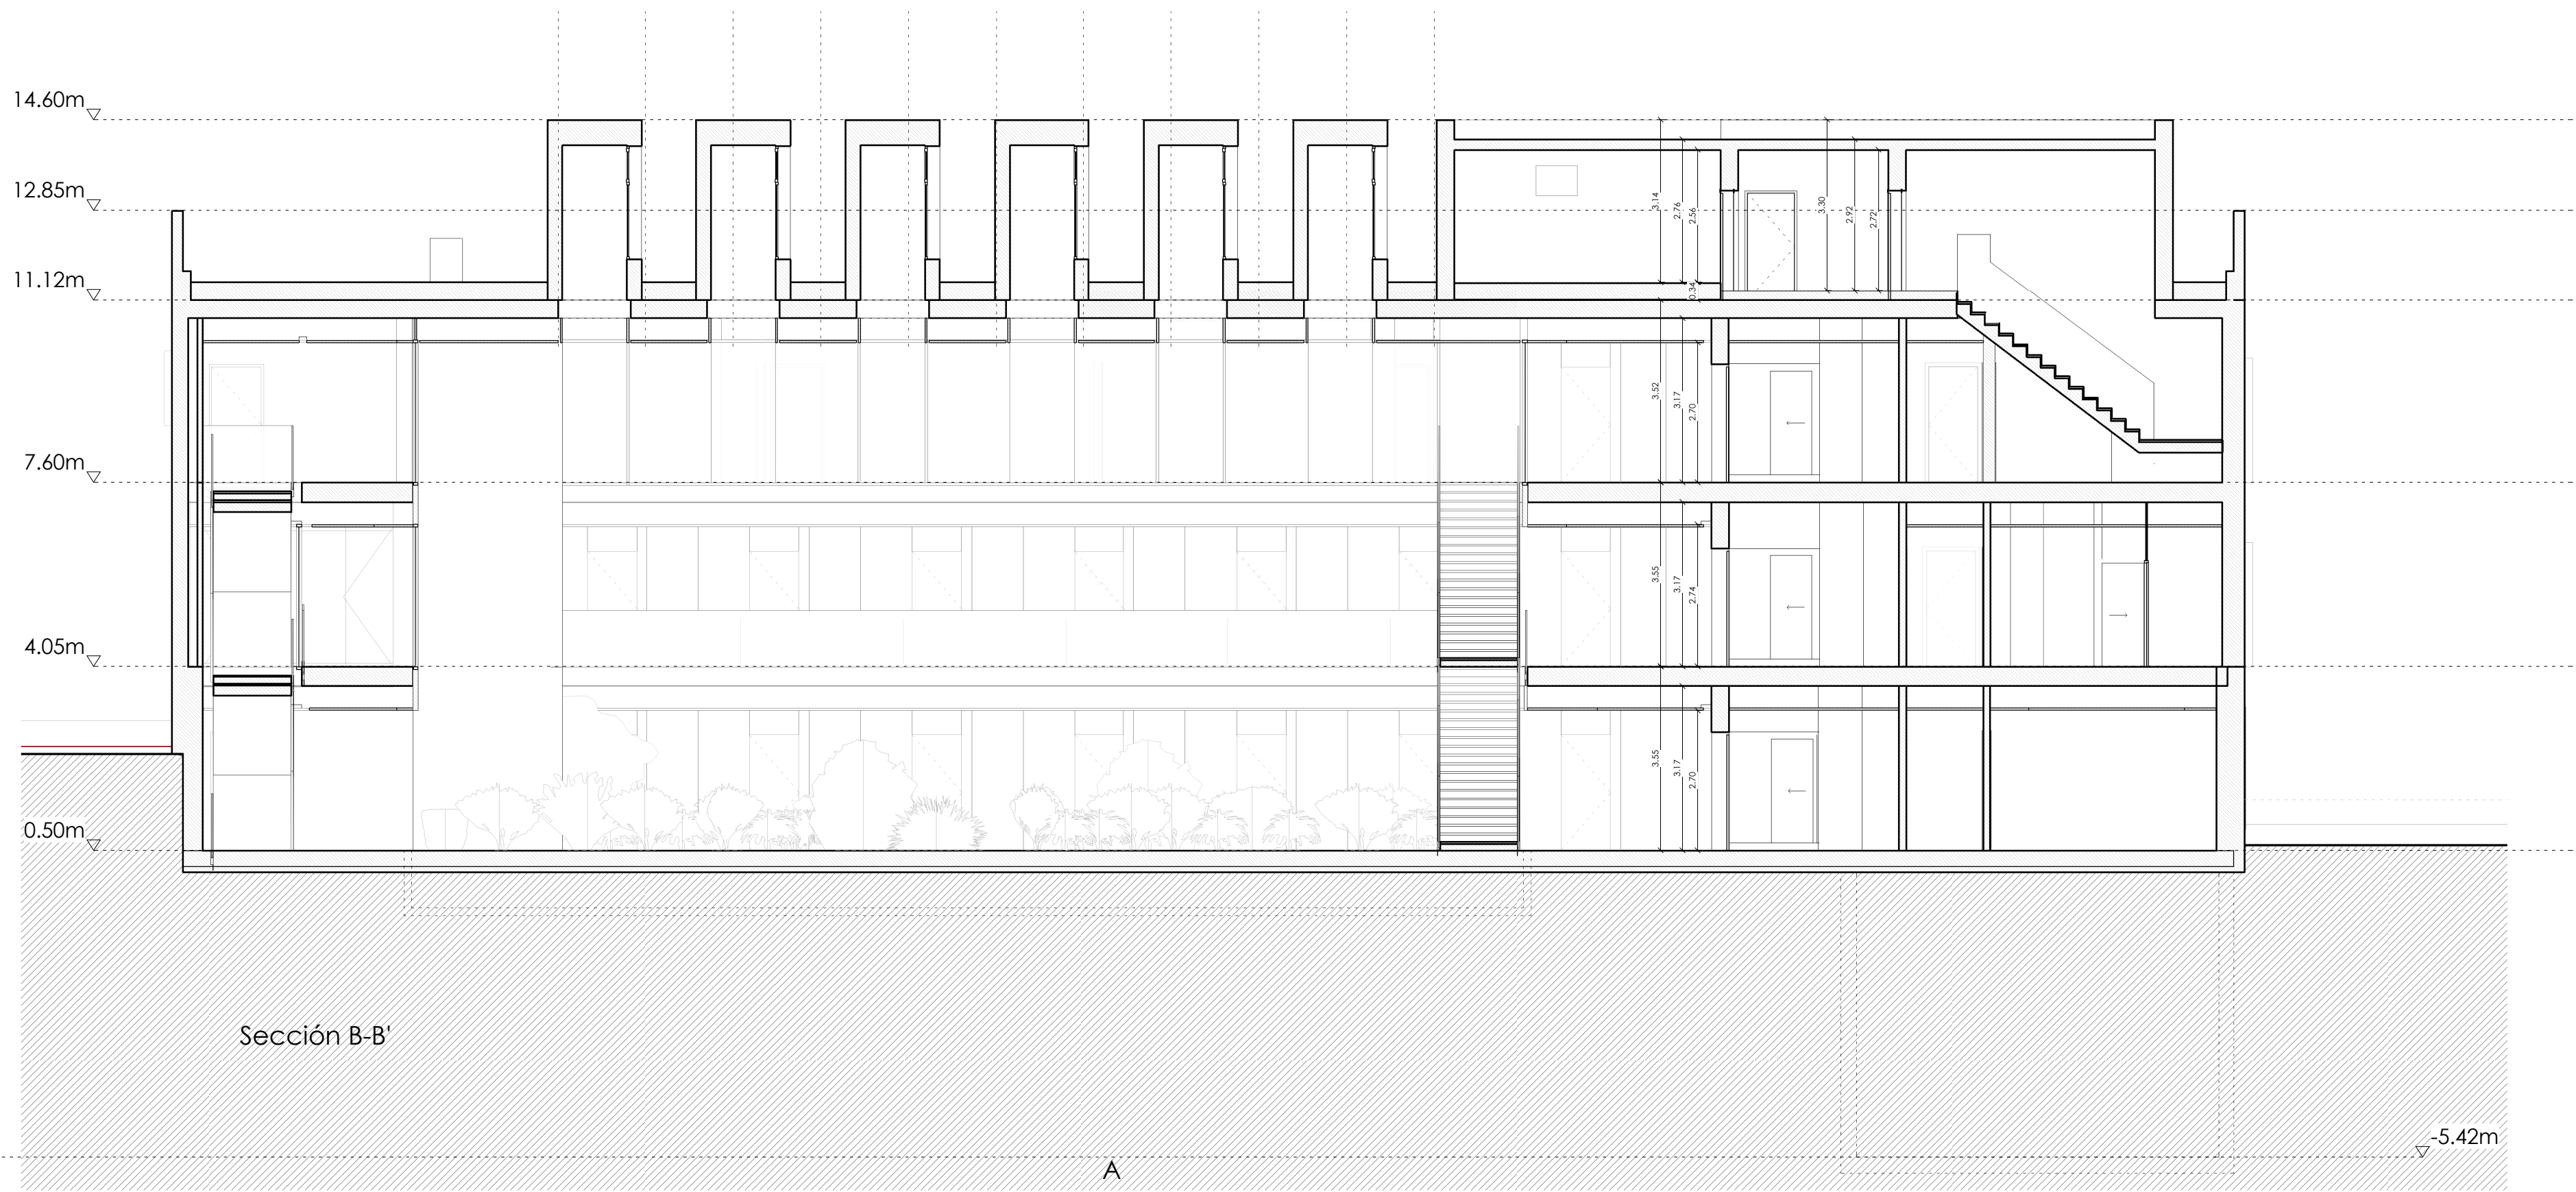

Sección B-B'

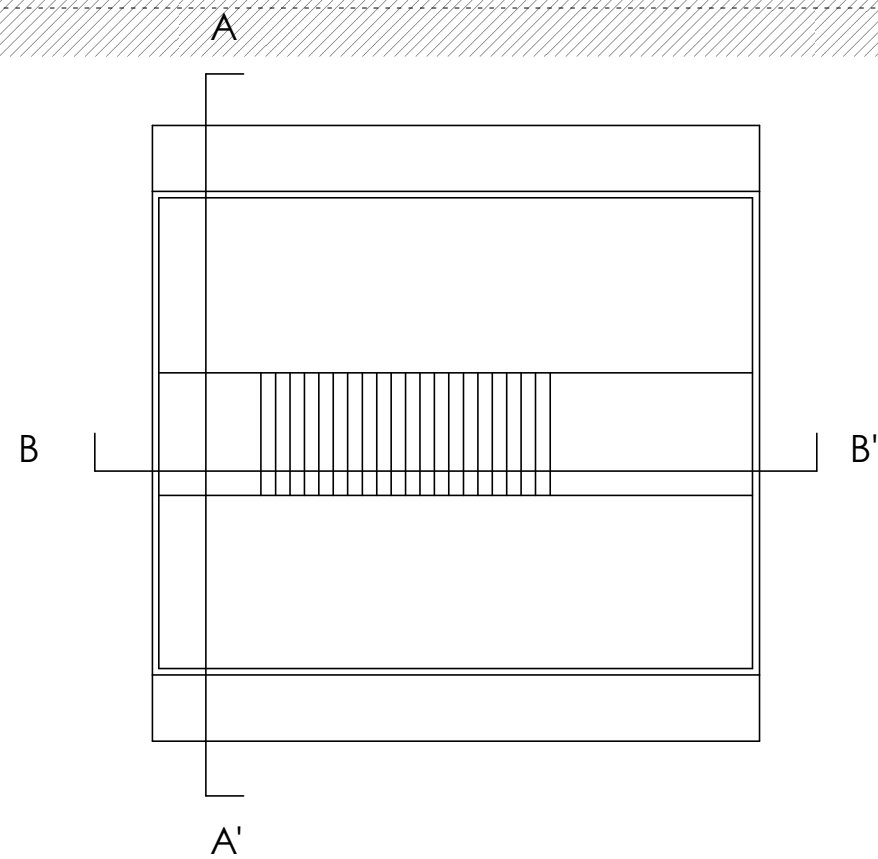

p. ampilona
Larrazcunbea, 11
31190 Cizur Menor
T +34 948 211 730
F +34 948 211 791
pamplona@arqasociados.com
www.arqasociados.com

plano
Sección Transversal y Longitudinal

referencia
EX1702
código
D1.201
revisión
R01
fecha 04/12/2018

cambios
se modifican los huecos de ventanas
se elimina un hueco de lucernario
se modifica la escalera de uso restringido

proyecto
centro de salud en soto de lezkaitu.
U. de actuación XVI/S1, P.P.
arroscadia, pamplona.

promotor
servicio navarro de salud - osasunbidea
fase
proyecto de ejecución


directores de proyecto
miguel a. alonso del val
rufino j. hernández minguiñón
marcos escartín miguel
mikel zabalza zamarrabide

responsable de proyecto
marcos escartín
técnicos colaboradores
JG Ingenieros
eduardo ozcoidi


AI 1 : 100 A3 200
0 1 2 5m

Este documento es copyright. Queda prohibida toda modificación o reproducción sin la autorización expresa de los autores.

17/12/2018
VISADO
DELEGACIÓN EN INGENIERÍA
EUSKAL HERRIKO ARKITEKTURAREN ELKARTEA
ORDEN EUSKAL ARKITEKTURAREN

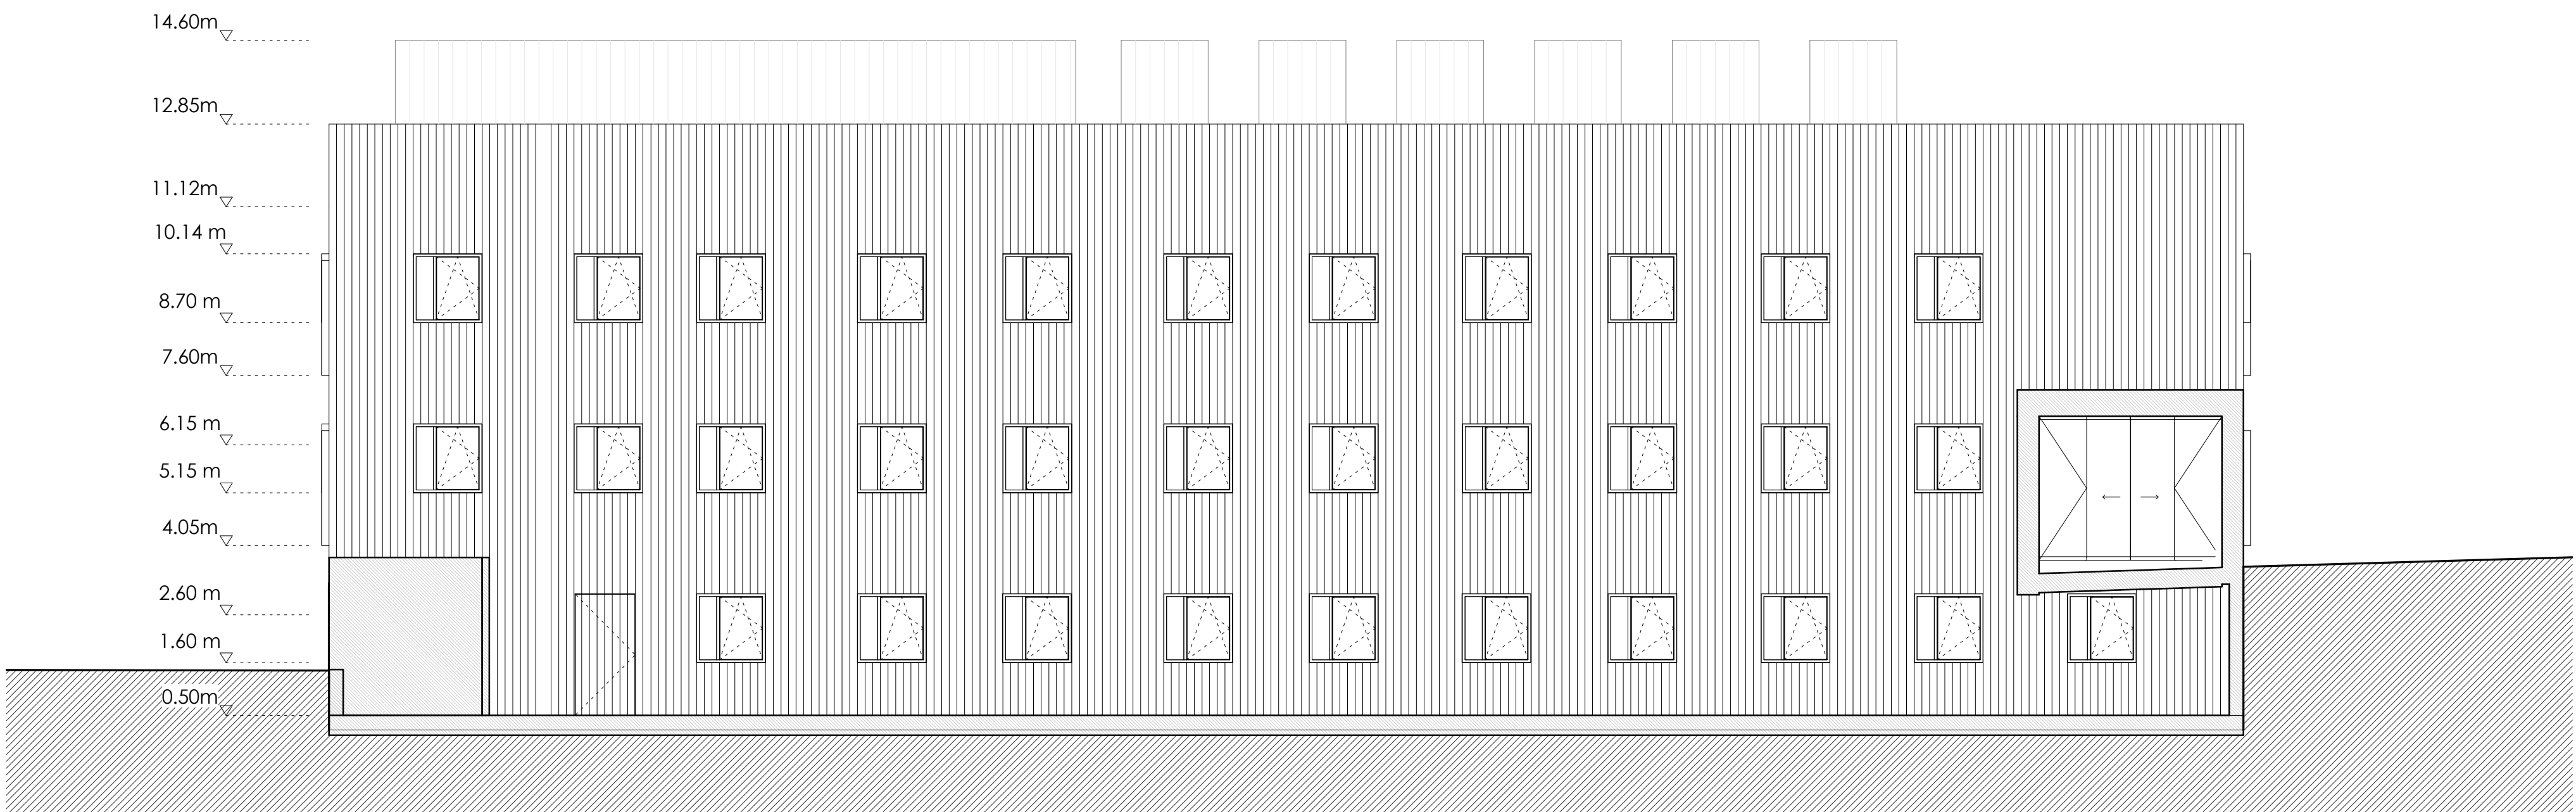

Alzado Noroeste

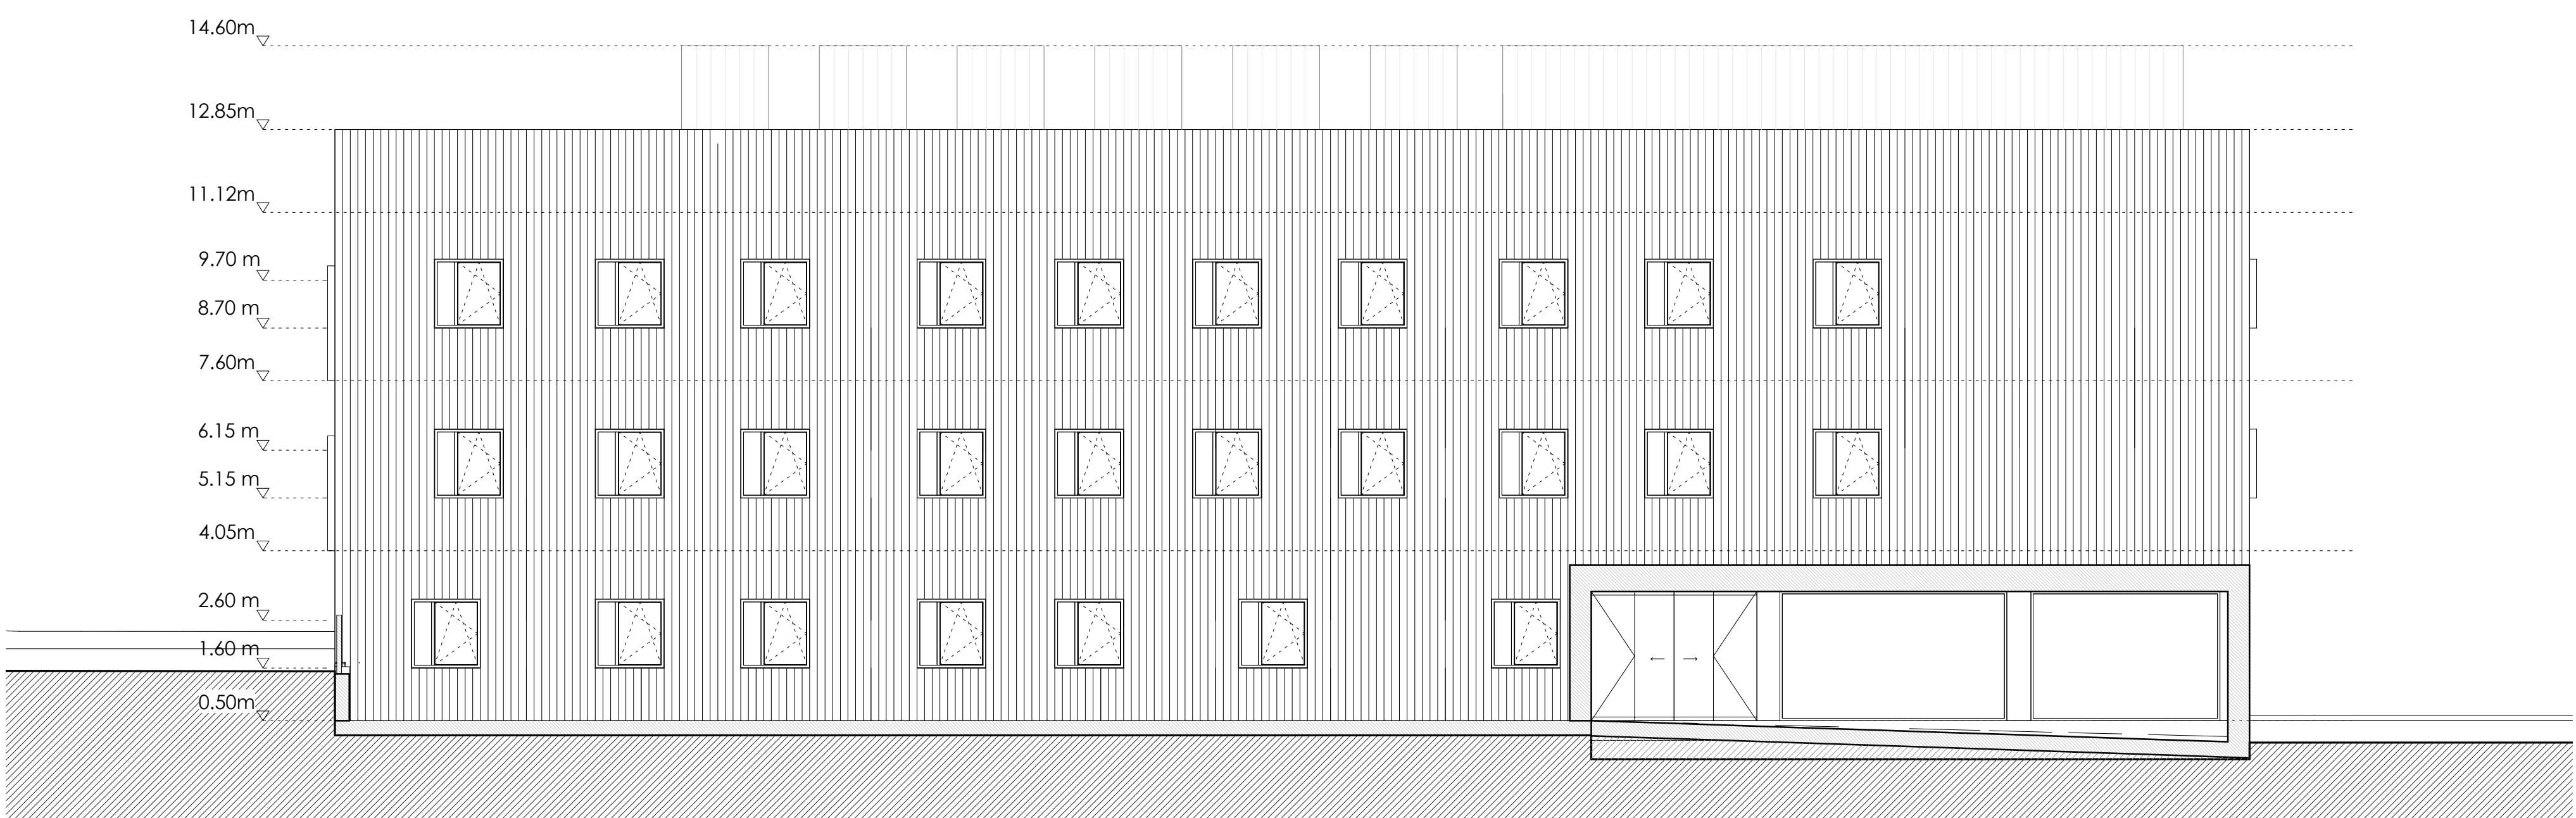

Alzado Sudeste

p. amp lona
Larrascunbea, 1/n
31190 Cizur Menor
T +34 948 211 730
F +34 948 211 791
pamplonakolaboradores.com
www.dhassociados.com

plano
Secciones patio NO y SE

referencia
EX1702
código
D1.202
revisión
R01
fecha 04/12/2018
cambios
se modifican los huecos de ventanas

proyecto
centro de salud en soto de lezkairu.
U. de actuación XVI/S1, P.P.
arrozcata, pamplona.

promotor
servicio navarro de salud - osasuntidea
fase
proyecto de ejecución



directores de proyecto
miguel a. alonso del val
rufino j. hernández minguiñón
marcos escartín miguel
mikel zabalza zamarrabide



responsable de proyecto
marcos escartín

técnicos colaboradores
JG Ingenieros
eduardo ozcoidi

A1 1 : 100 A3 200
0 1 2 5m

17/12/2018
VISADO
COPIA
COLEGIO OFICIAL DE ARQUITECTOS NAVARROS
EUSKAL HERRIKO ARKITEKTURAREN ELKARFO OTZUNA
DELEGACIÓN EN NABARRA

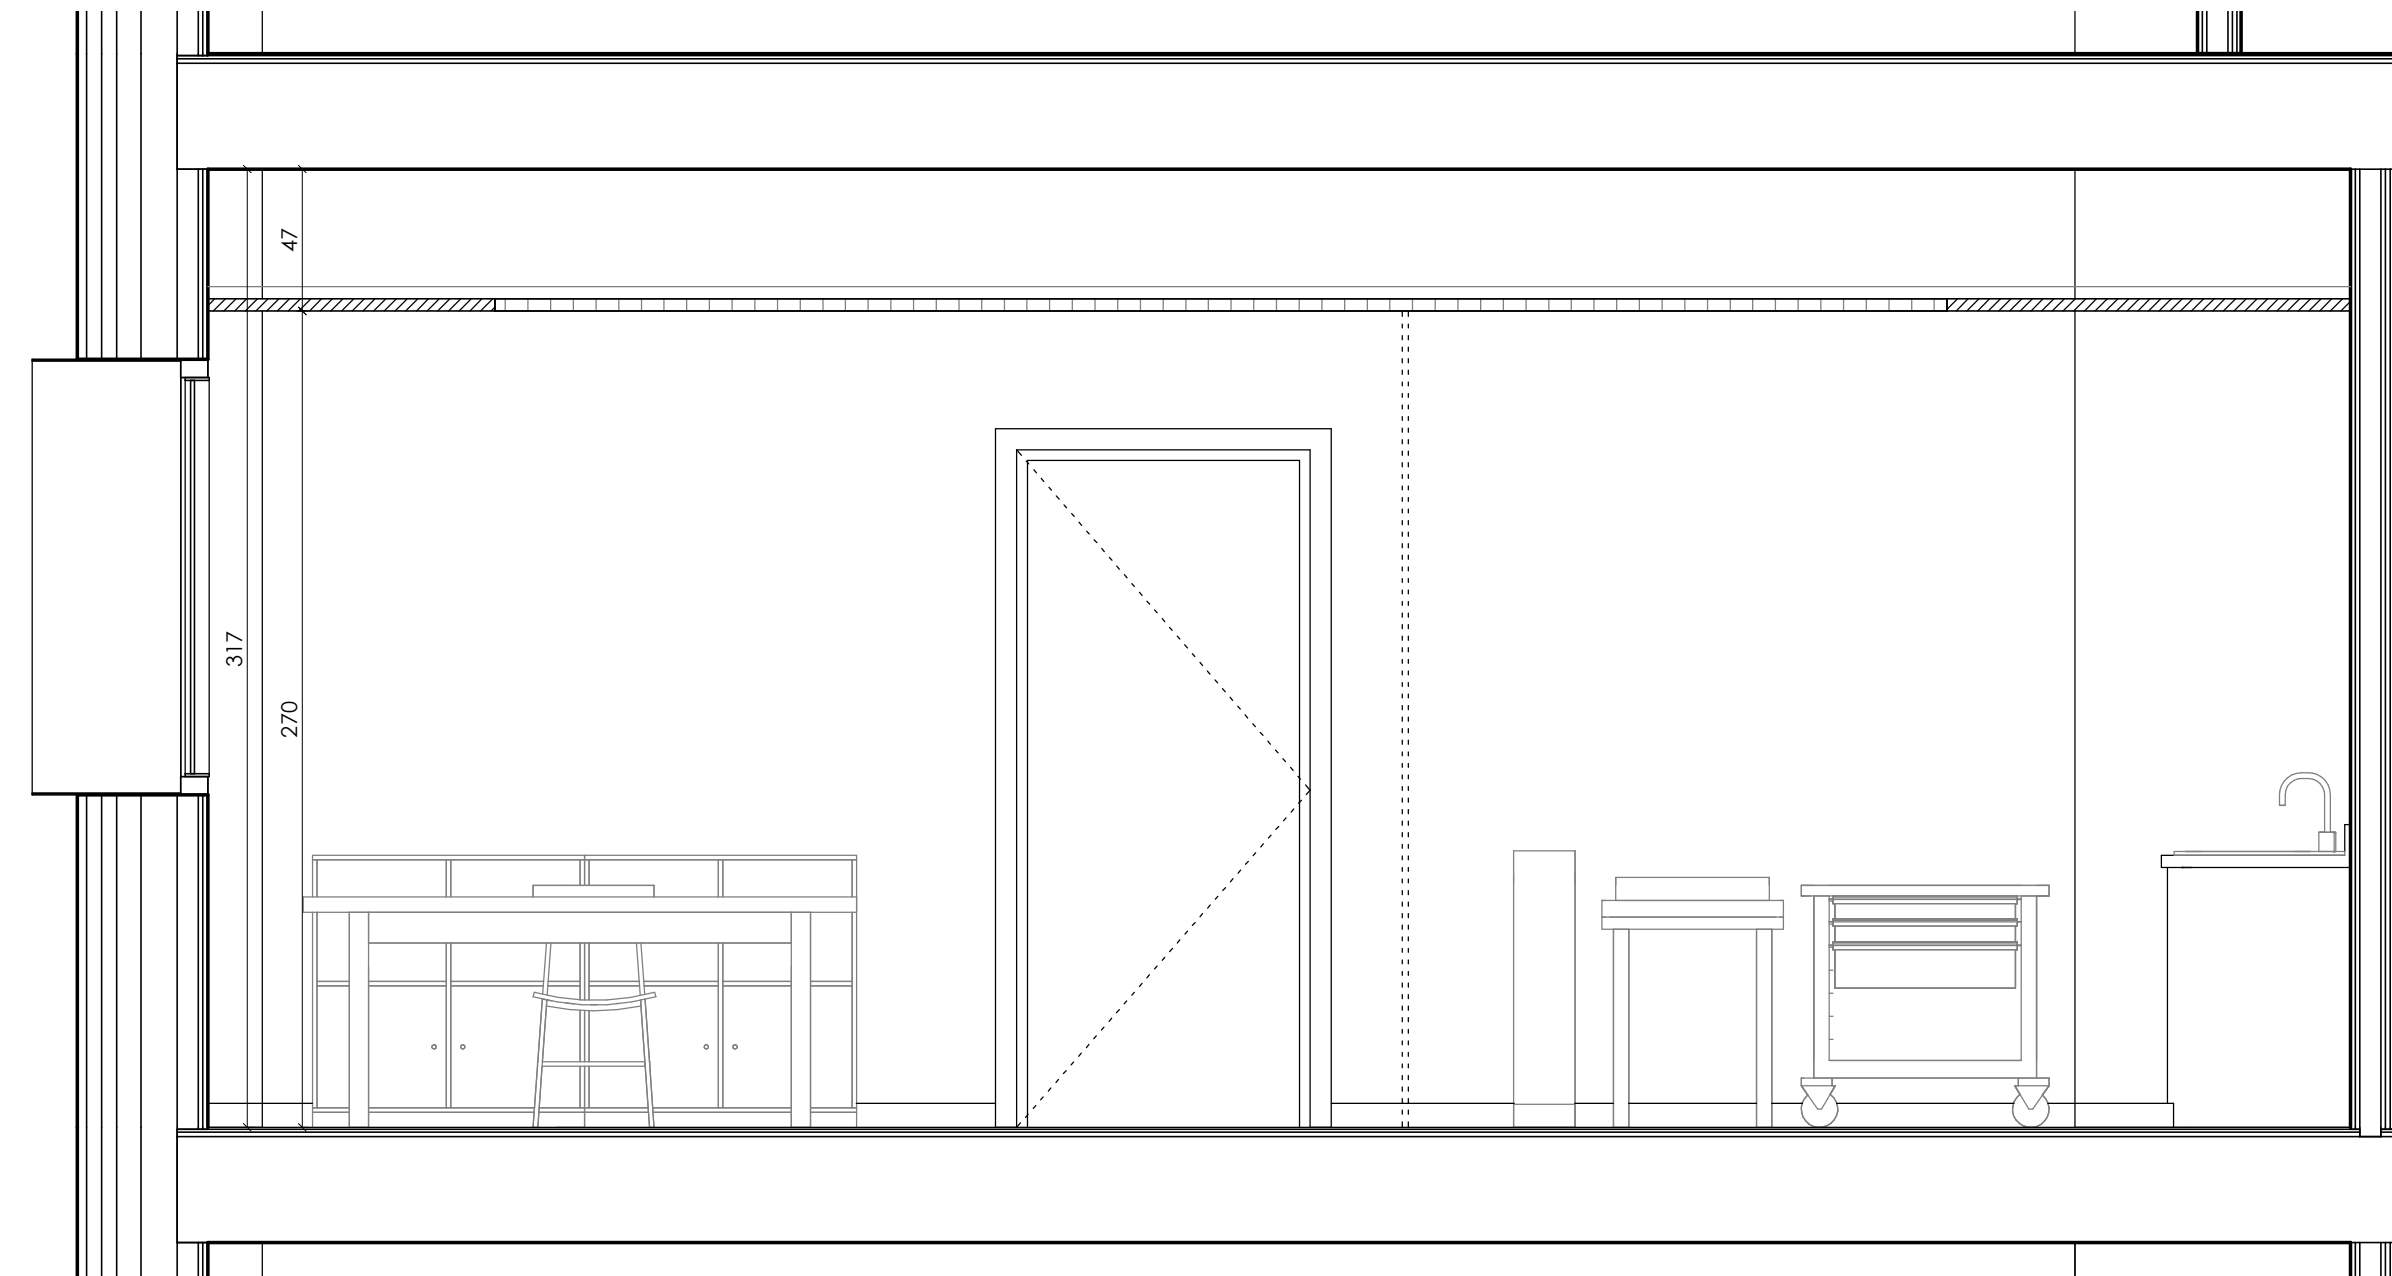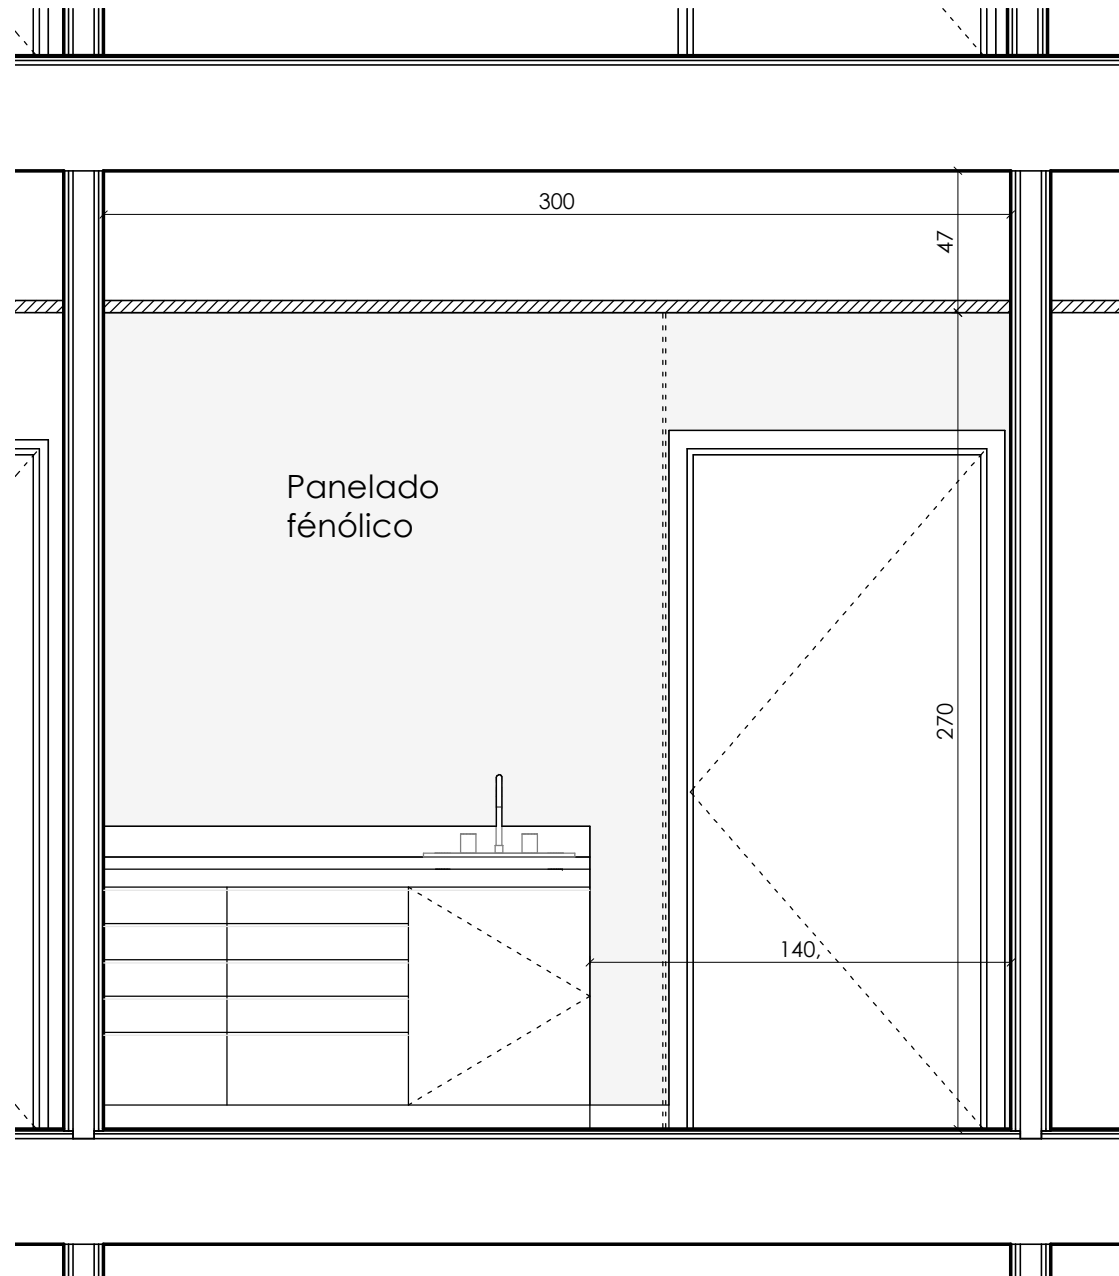

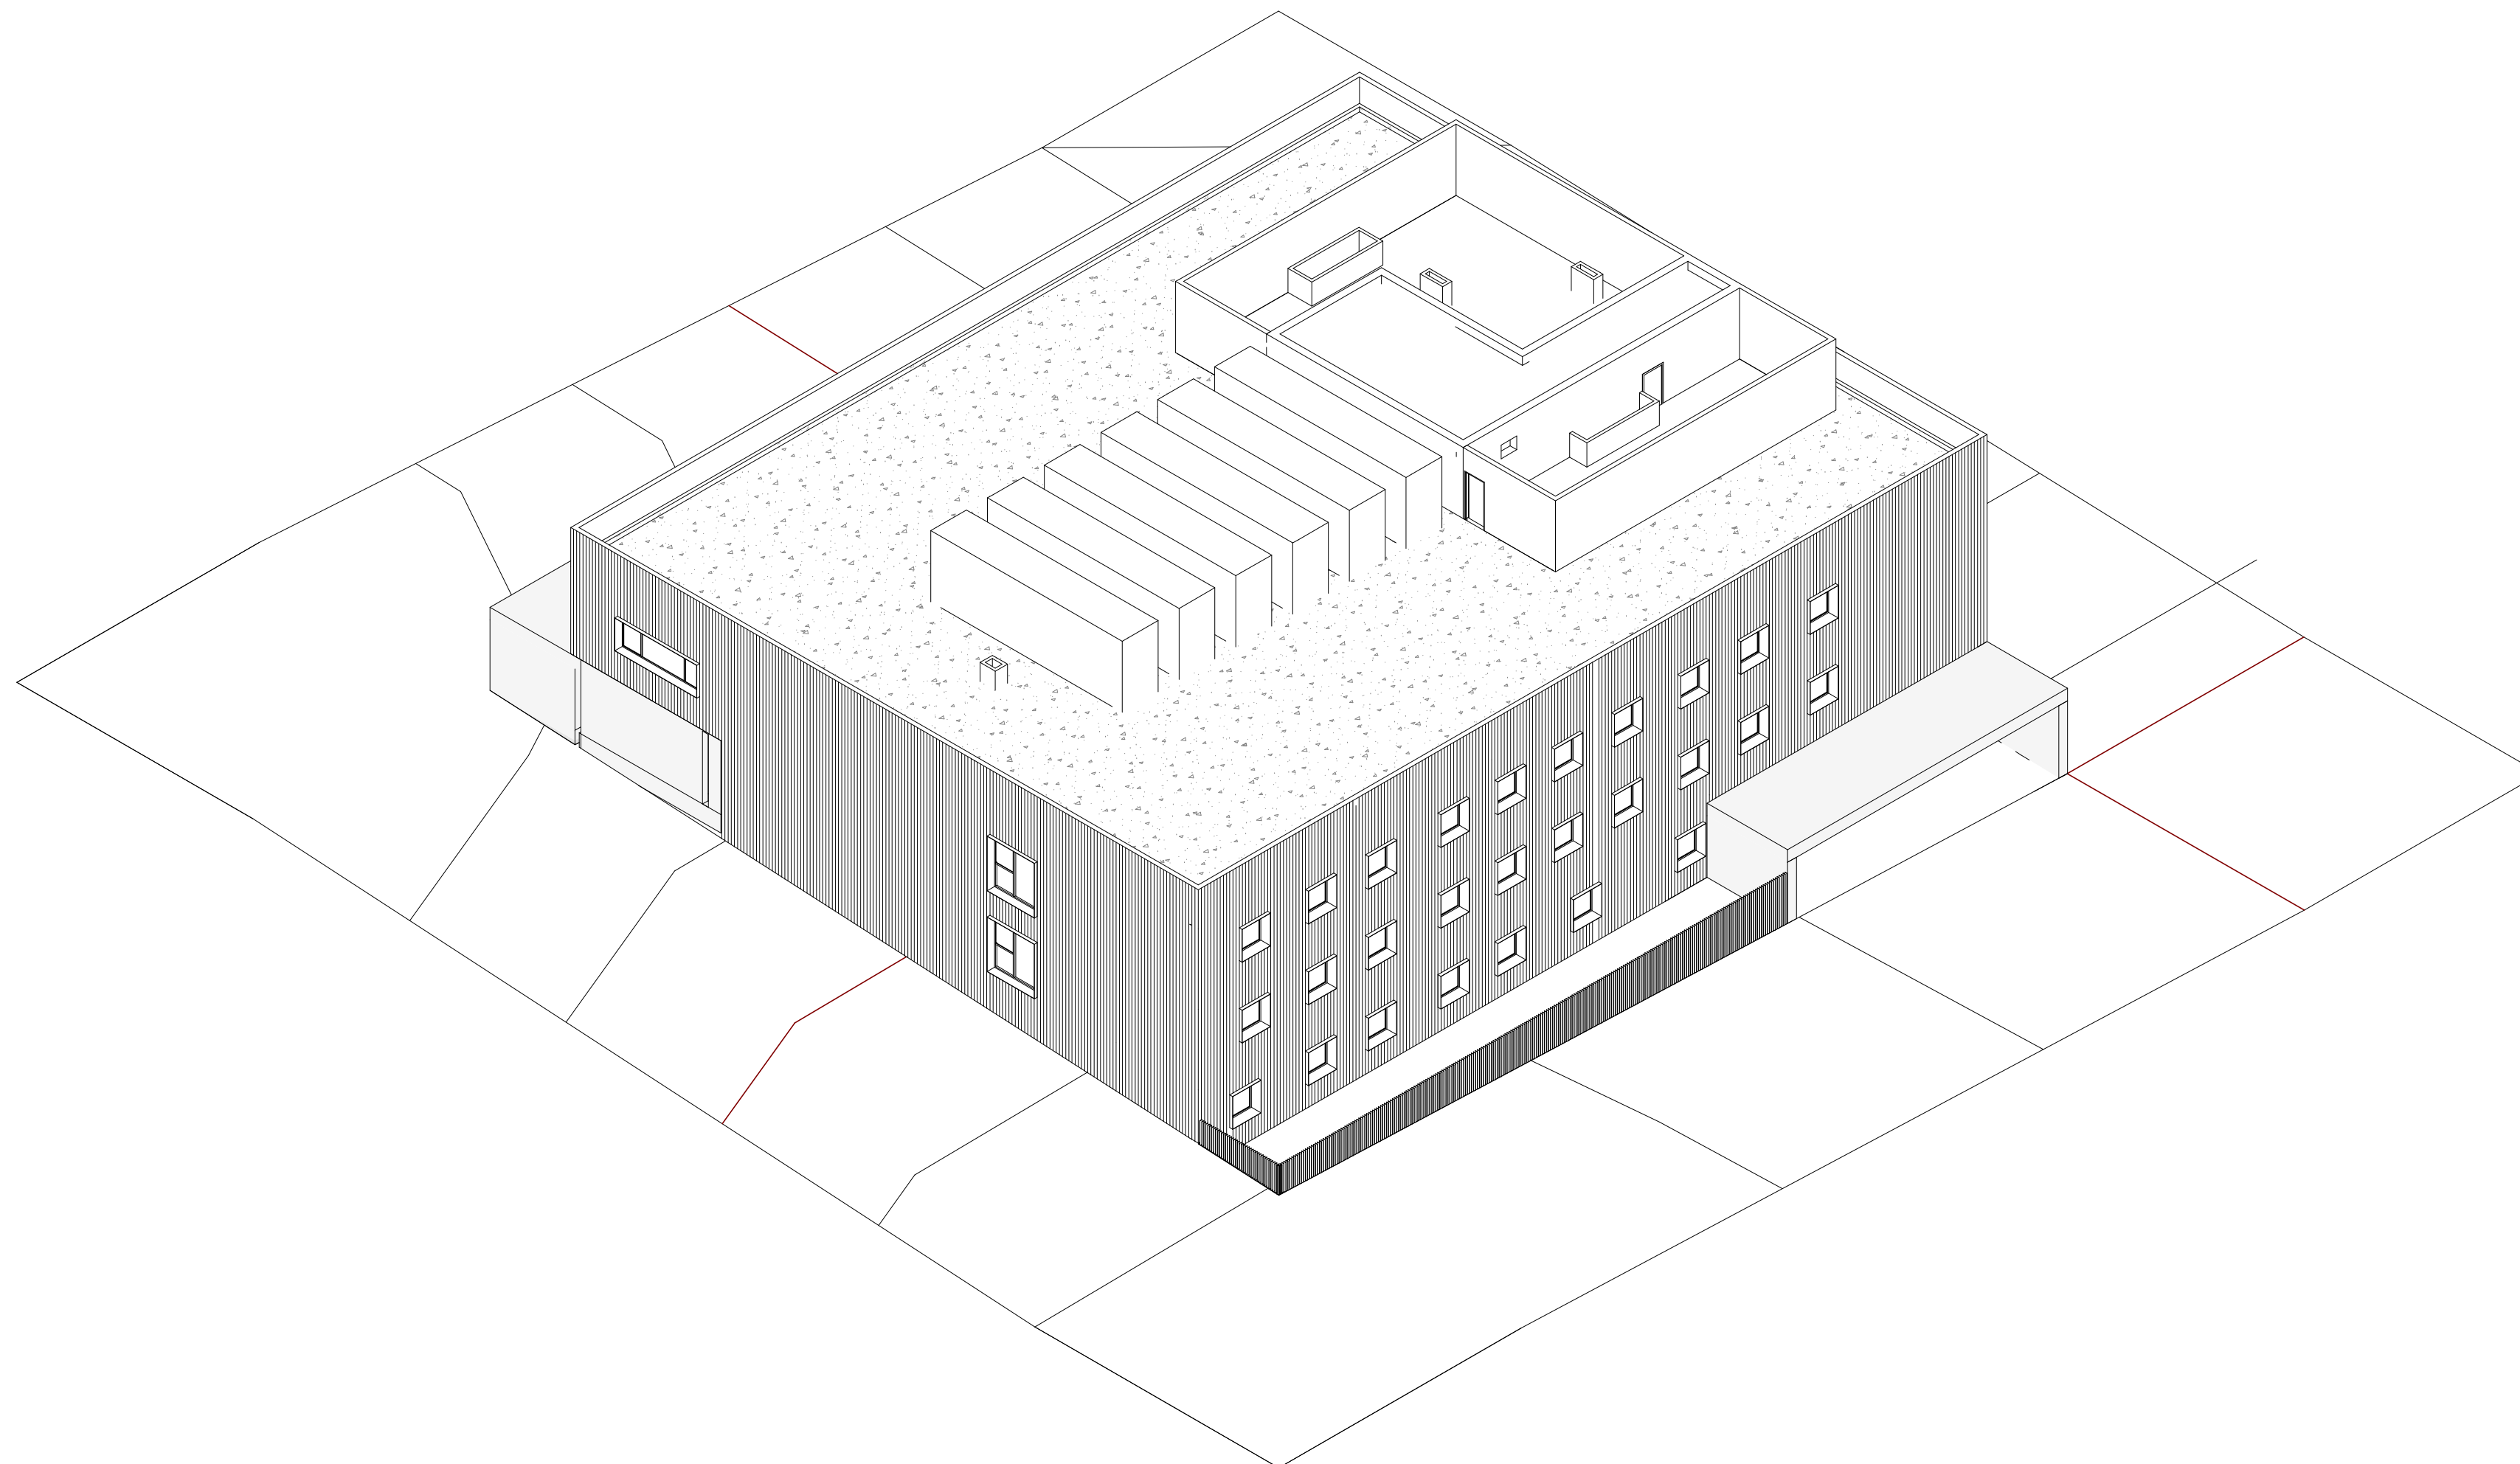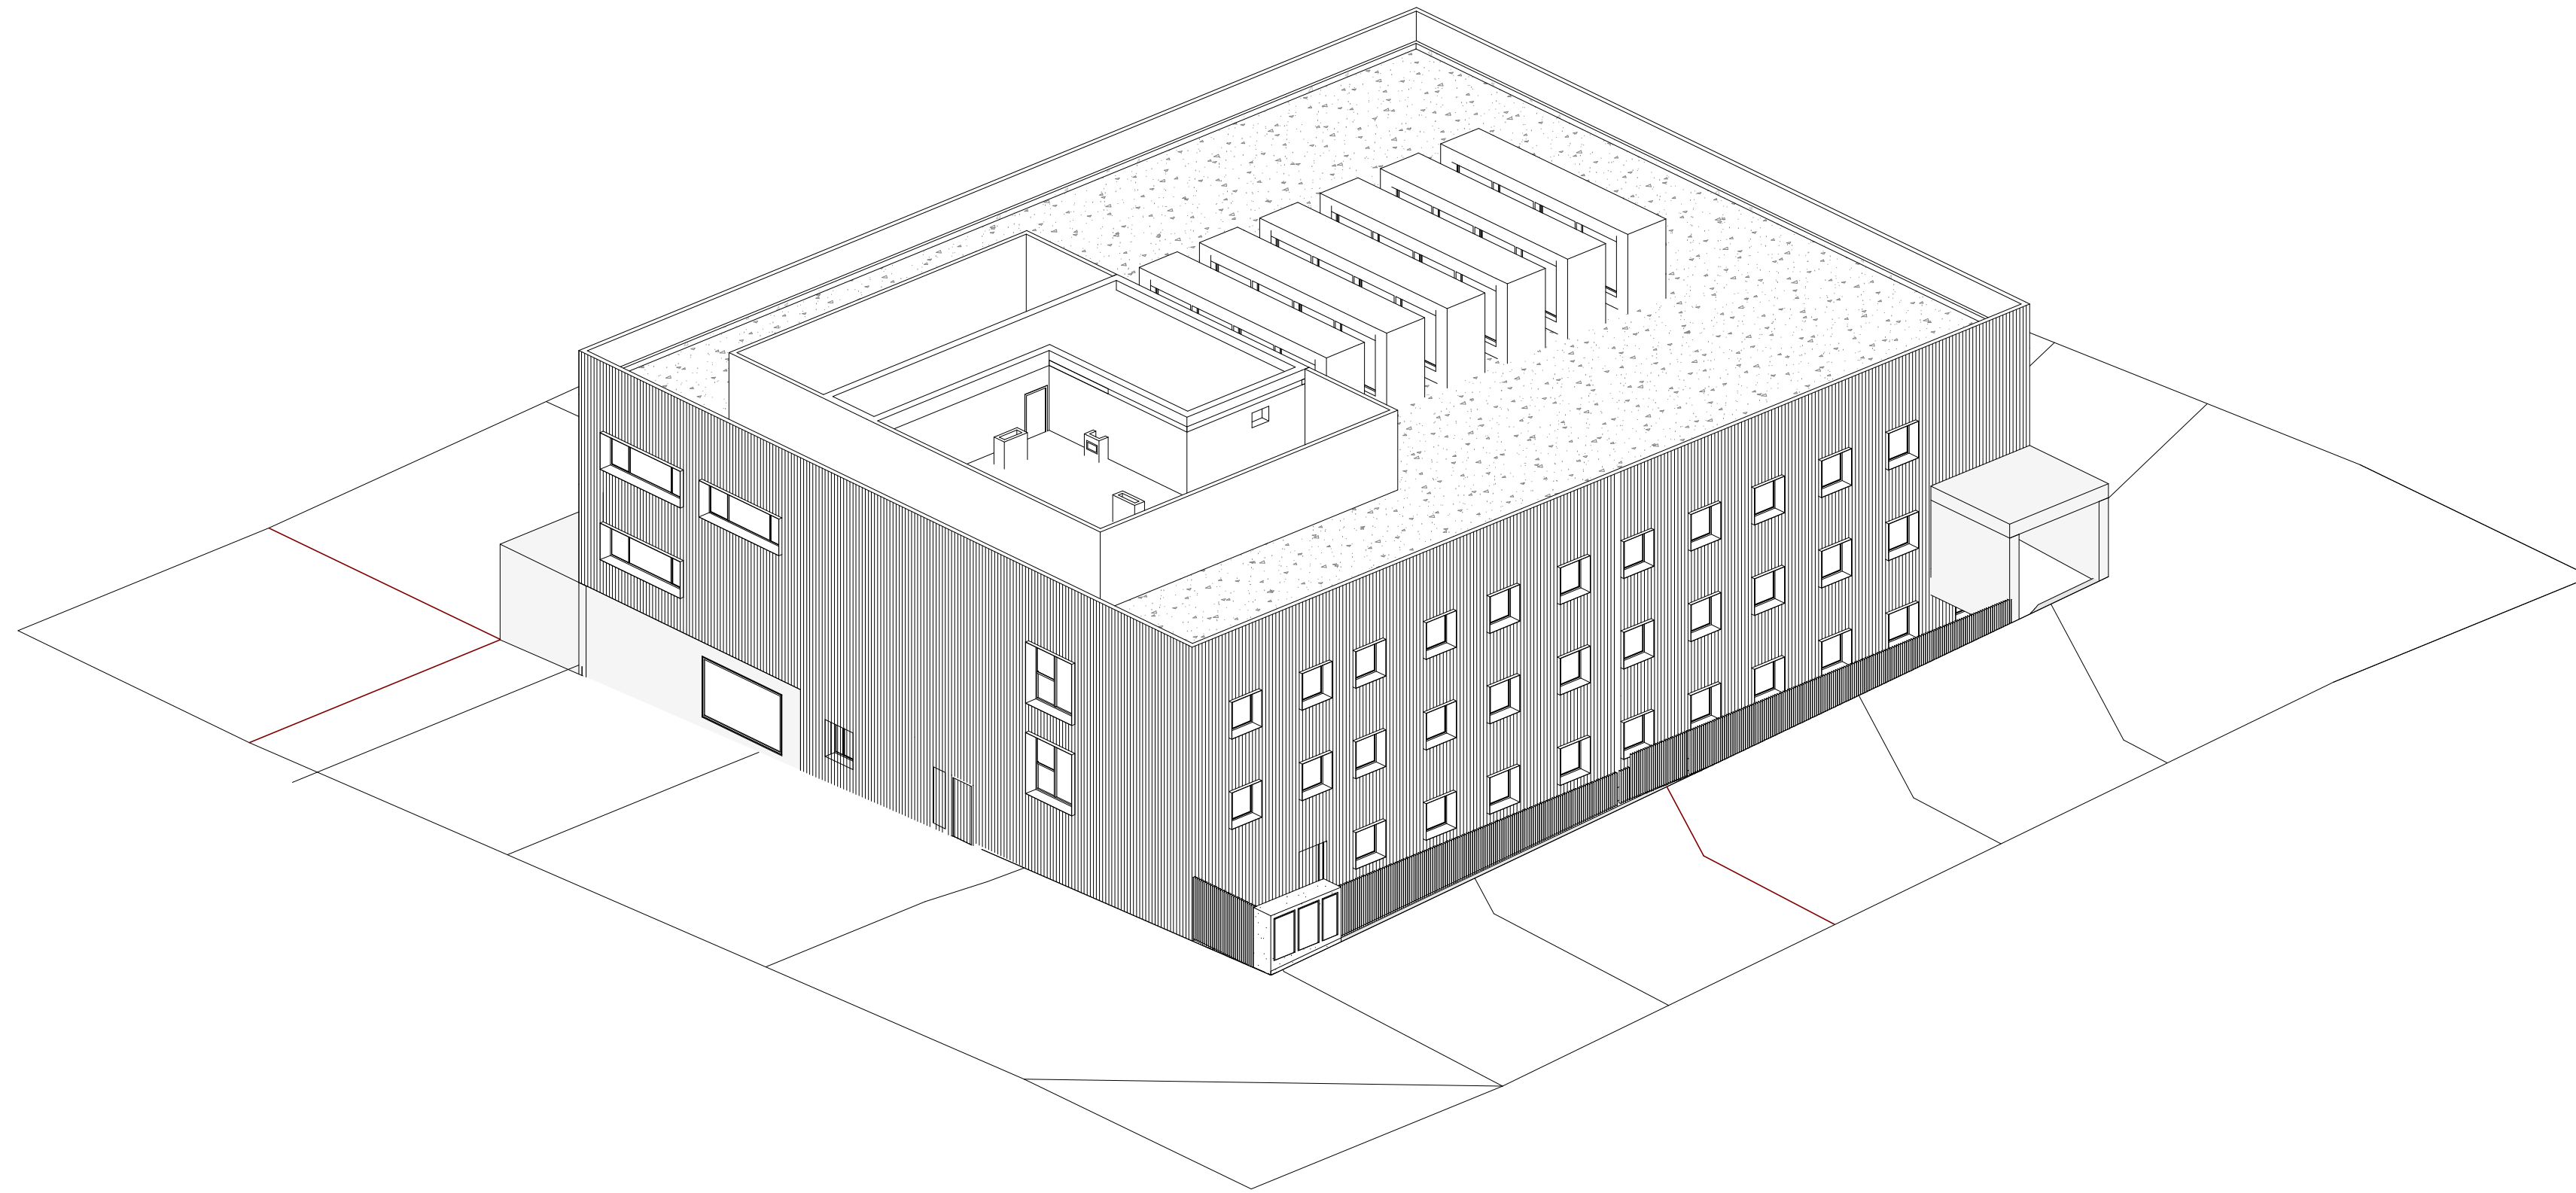

p a m p l o n a
Larrazcunbea,1/n
31190CizurMenor
T +34 948 211 730
F +34 948 211 791
pamplonainfoassociados.com
www.ghaassociados.com

plano
Volumetría Exterior

referencia
EX1702
código
D1.401
revisión
R01
fecha 04/12/2018

cambios
se modifican los huecos de ventanas
se elimina un hueco de lucernario

proyecto
centro de salud en soto de lezkairu.
U. de actuación XVI/S1, P.P.
arroscada, pamplona.

promotor
servicio navarro de salud - osasunbidea


fase
proyecto de ejecución

directores de proyecto
miguel a. alonso del val
rufino j. hernández minguiñón
marcos escartín miguel
mikel zabalza zamarrabide

responsable de proyecto
marcos escartín

técnicos colaboradores
JG Ingenieros
eduardo ozcoidi

17/12/2018
VISADO
DELEGACIÓN EN INGENIERÍA

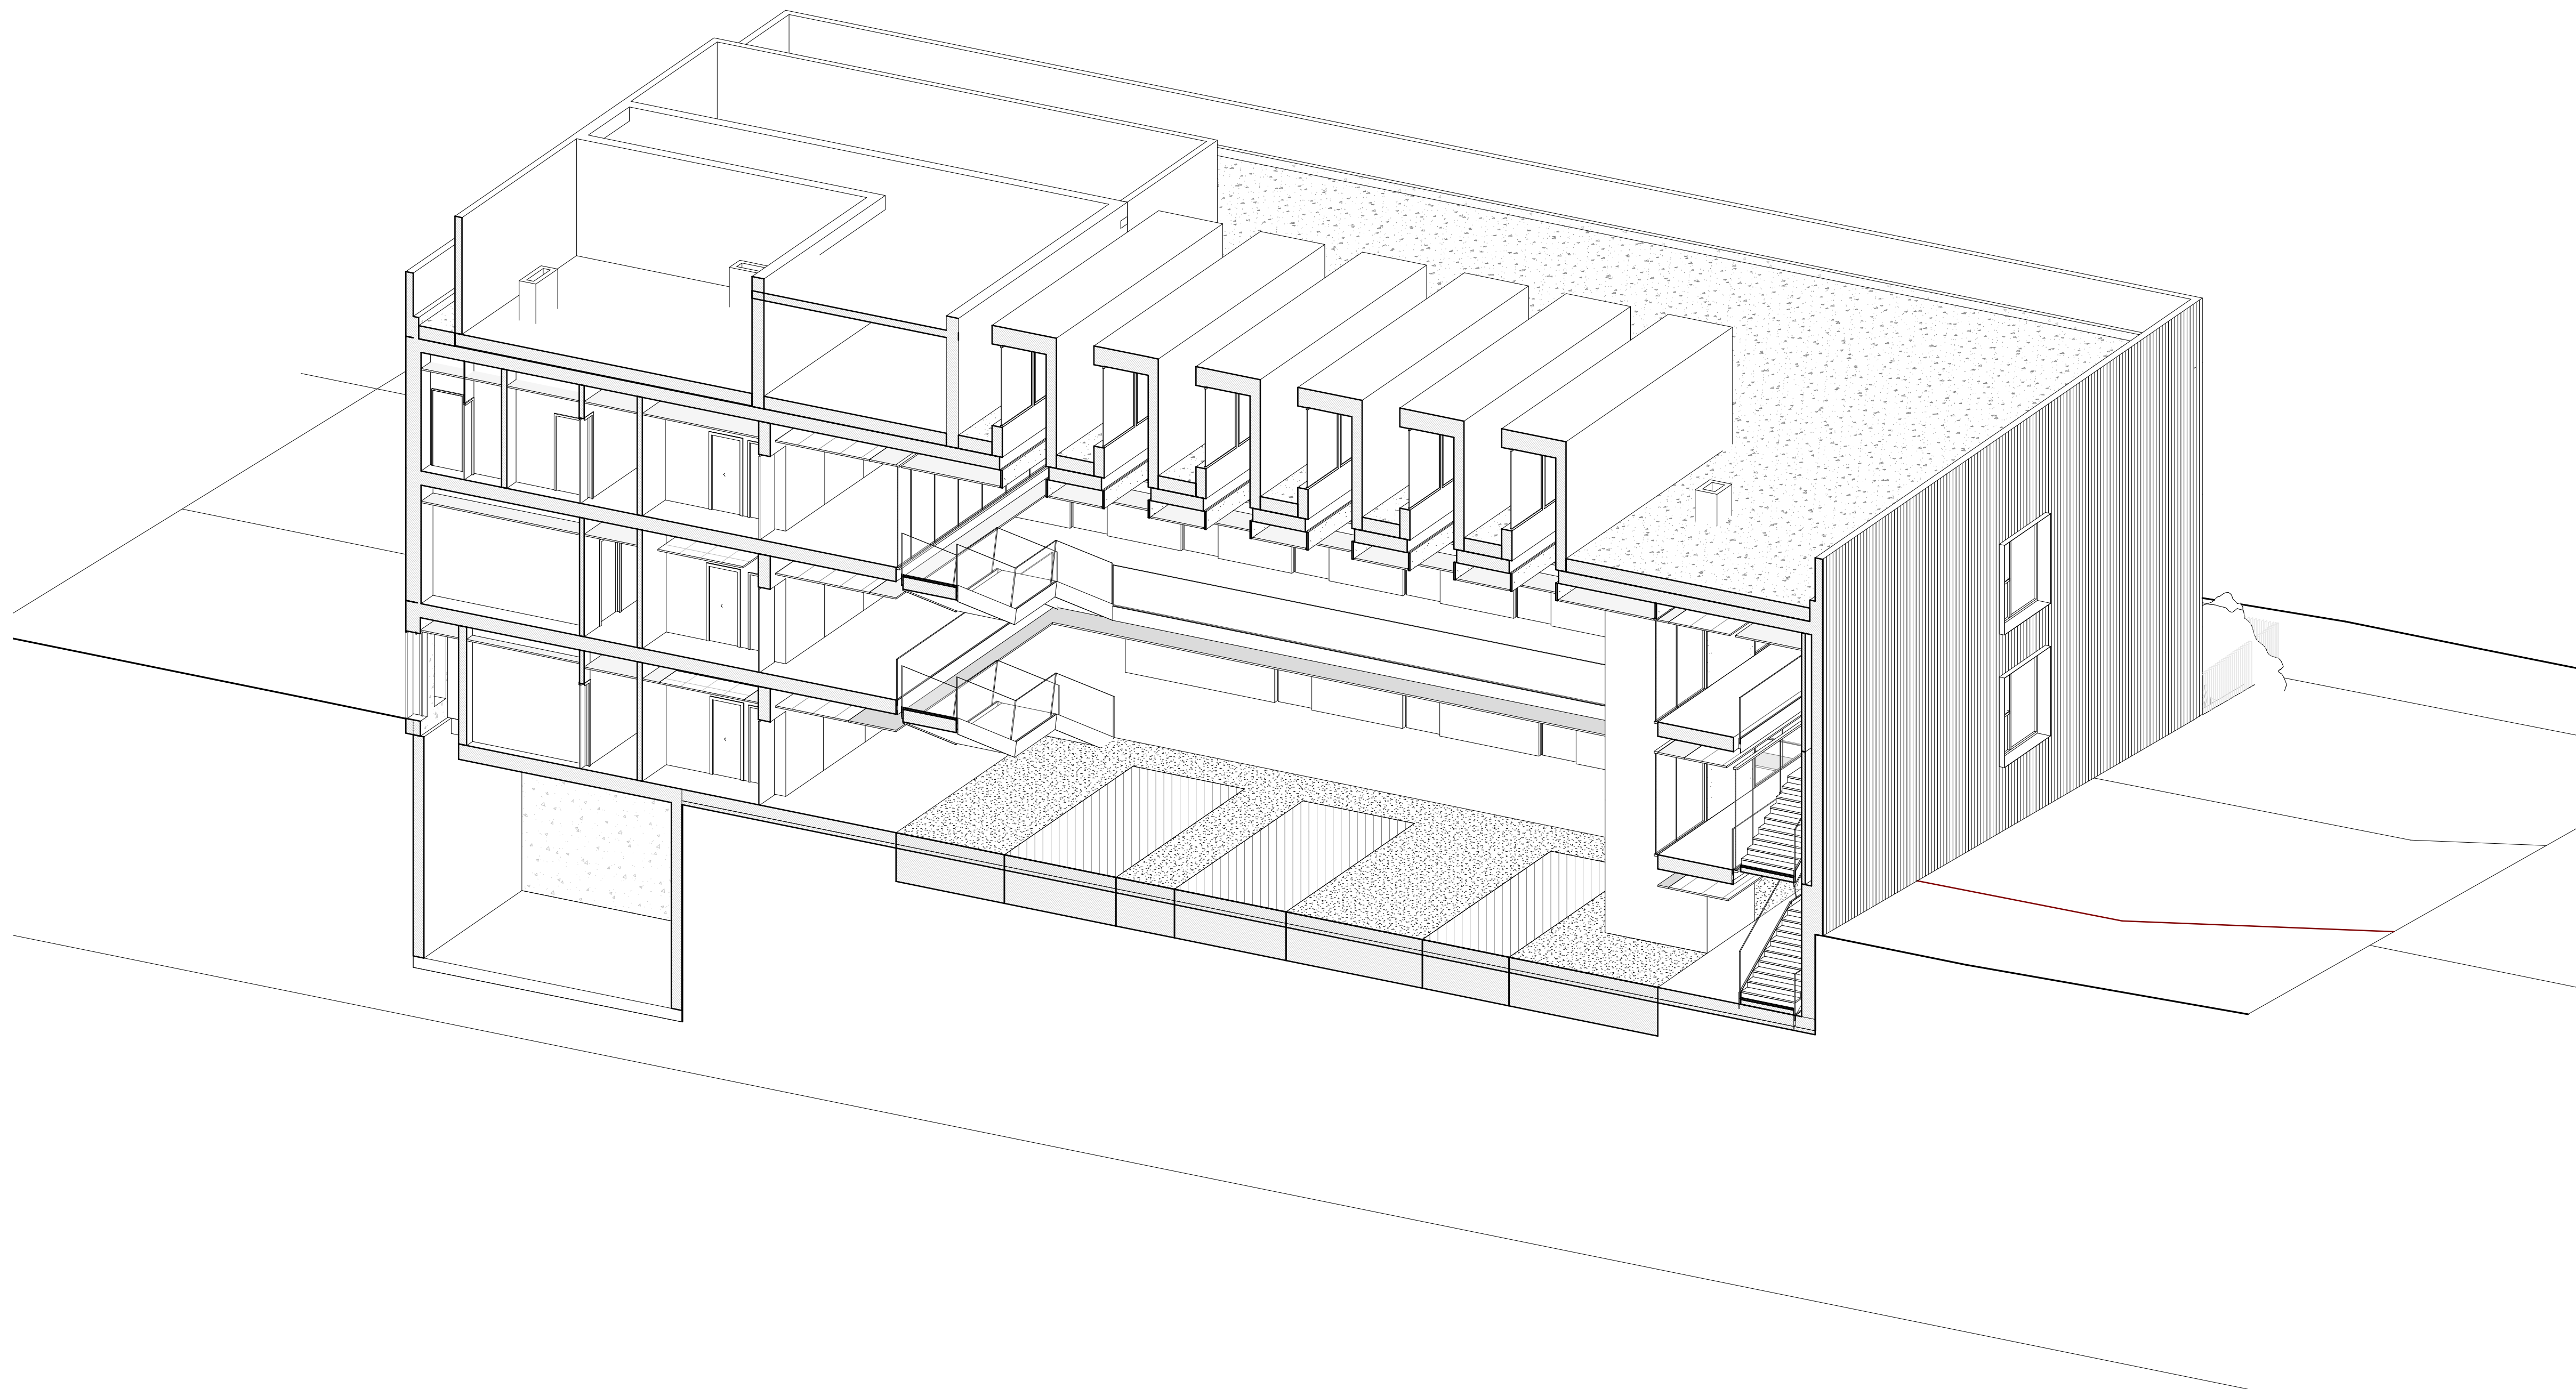

p a m p l o n a
Larrazcuneda,1/n
31190CizurMenor
T +34 948 211 750
F +34 948 211 791
pamplonalarrazcuneda.com
www.ghnassociados.com

plano
Axonométrico seccionado

referencia
EX1702

código
D1.402

revisión
R01

fecha 04/12/2018

cambios
se modifican los huecos de ventanas
se elimina un hueco de lucernario

proyecto
centro de salud en soto de lezkairu.
U. de actuación XVI/S1, P.P.
arroscada, pamplona.

promotor
servicio navarro de salud - osasuntidea


fase
proyecto de ejecución

directores de proyecto
miguel a. alonso del val
rufino j. hernández minguiñón
marcos escartín miguel
mikel zabalza zamarrabide

responsable de proyecto
marcos escartín

técnicos colaboradores
JG Ingenieros
eduardo ozcoidi

17/12/2018
VISADO
COPIA
COLEGIO OFICIAL DE ARQUITECTOS NAVARROS
EUSKAL HERRIKO ARKITEKTUR ENBARKO OTZUNA
DELEGACIÓN EN NABARRA

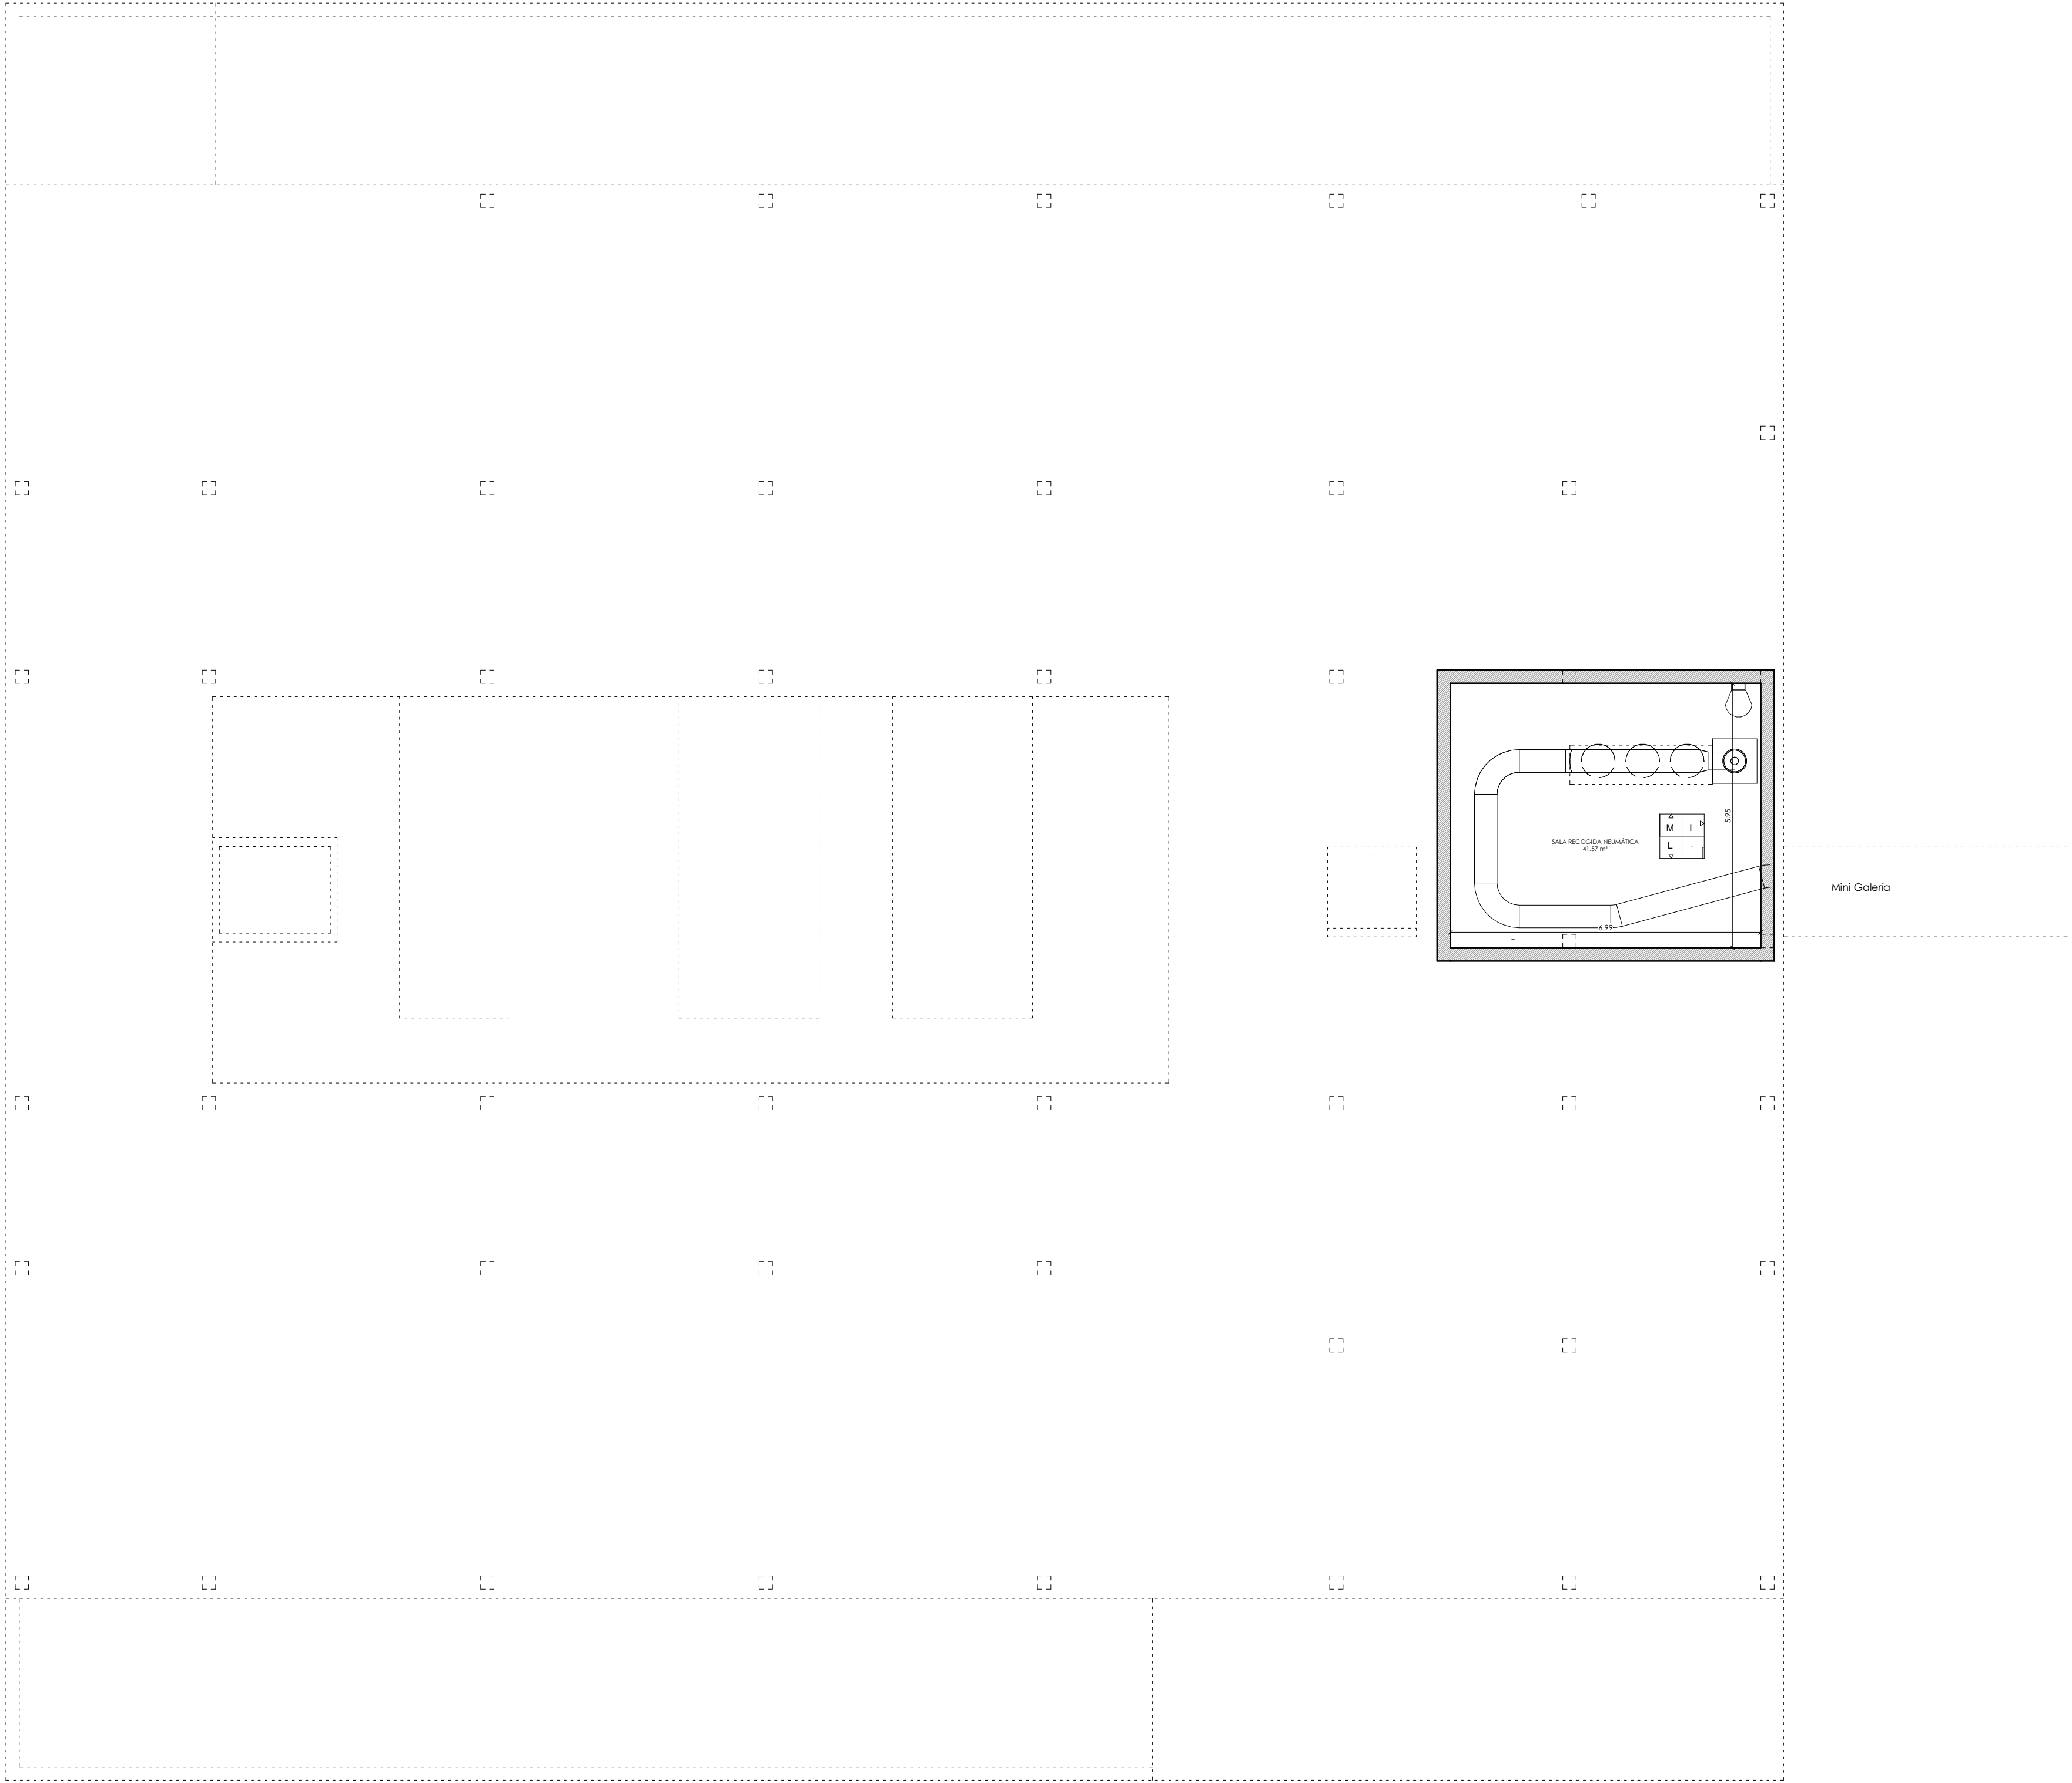

p a m p l o n a
Larrazcunha, 1/n
31190 Cizur Menor
T +34 948 211 730
F +34 948 211 791
pamplonalarrazcunha.com
www.pamplonalarrazcunha.com

plano
Albaitería - Planta Sótano

referencia
EX1702

código
D3.001

revisión
R01

fecha 04/12/2018

cambios
ajuste dimensión sótano

proyecto
centro de salud en soto de lezkairu.
U. de actuación XVI/S1, P.P.
arroazka, pamplona.

promotor
servicio navarro de salud - osasunbidea

fase
proyecto de ejecución

directores de proyecto
miguel a. alonso del val
rufino j. hernández minguiñón
marcos escartín miguel
mikel zabalza zamarrabide

responsable de proyecto
marcos escartín

técnicos colaboradores
JG Ingenieros
eduardo ozcoidi

A1 1 : 100 A3 200
0 1 2 5m

Este documento es copyright. Queda prohibida toda modificación o reproducción sin la autorización expresa de los autores.

COPIA
COLEGIO OFICIAL DE ARQUITECTOS NAVARROS
EUSKAL HERRIKO ARKITEKTUR ENKARGO OTZUNA
17/12/2018
VISADO
DELEGACIÓN EN NAVARRA



pamplona
Larrazcunba, Iñaki
31190 Cizur Menor
T +34 948 211 750
F +34 948 211 791
pamplona@larrazcunba.com
www.larrazcunba.com

plano
Albatería - Planta Baja

referencia
EX1702
código
D3.002
revisión
R01
fecha 04/12/2018
cambios
modificación huecos fachada

proyecto
centro de salud en soto de lezkairu.
U. de actuación XVI/S1, P.P.
arozaski, pamplona.

promotor
servicio navarro de salud - osasunbidea
fase
proyecto de ejecución


directores de proyecto
miguel a. alonso del val
ruffo j. hernández minguiñón
marcos escartín miguel
mikel zabalza zamartide

responsable de proyecto
marcos escartín

técnicos colaboradores
JG Ingenieros
eduardo ozcoidi

A1 1:100 A3 200
0 1 2 5m

17/12/2018
VISADO
COPIA
COLEGIO OFICIAL DE ARQUITECTOS NAVARROS
EUSKAL HERRIKO ARKITEKTURAREN ELKARFO OTZUNA
DELEGACION EN NABARRA

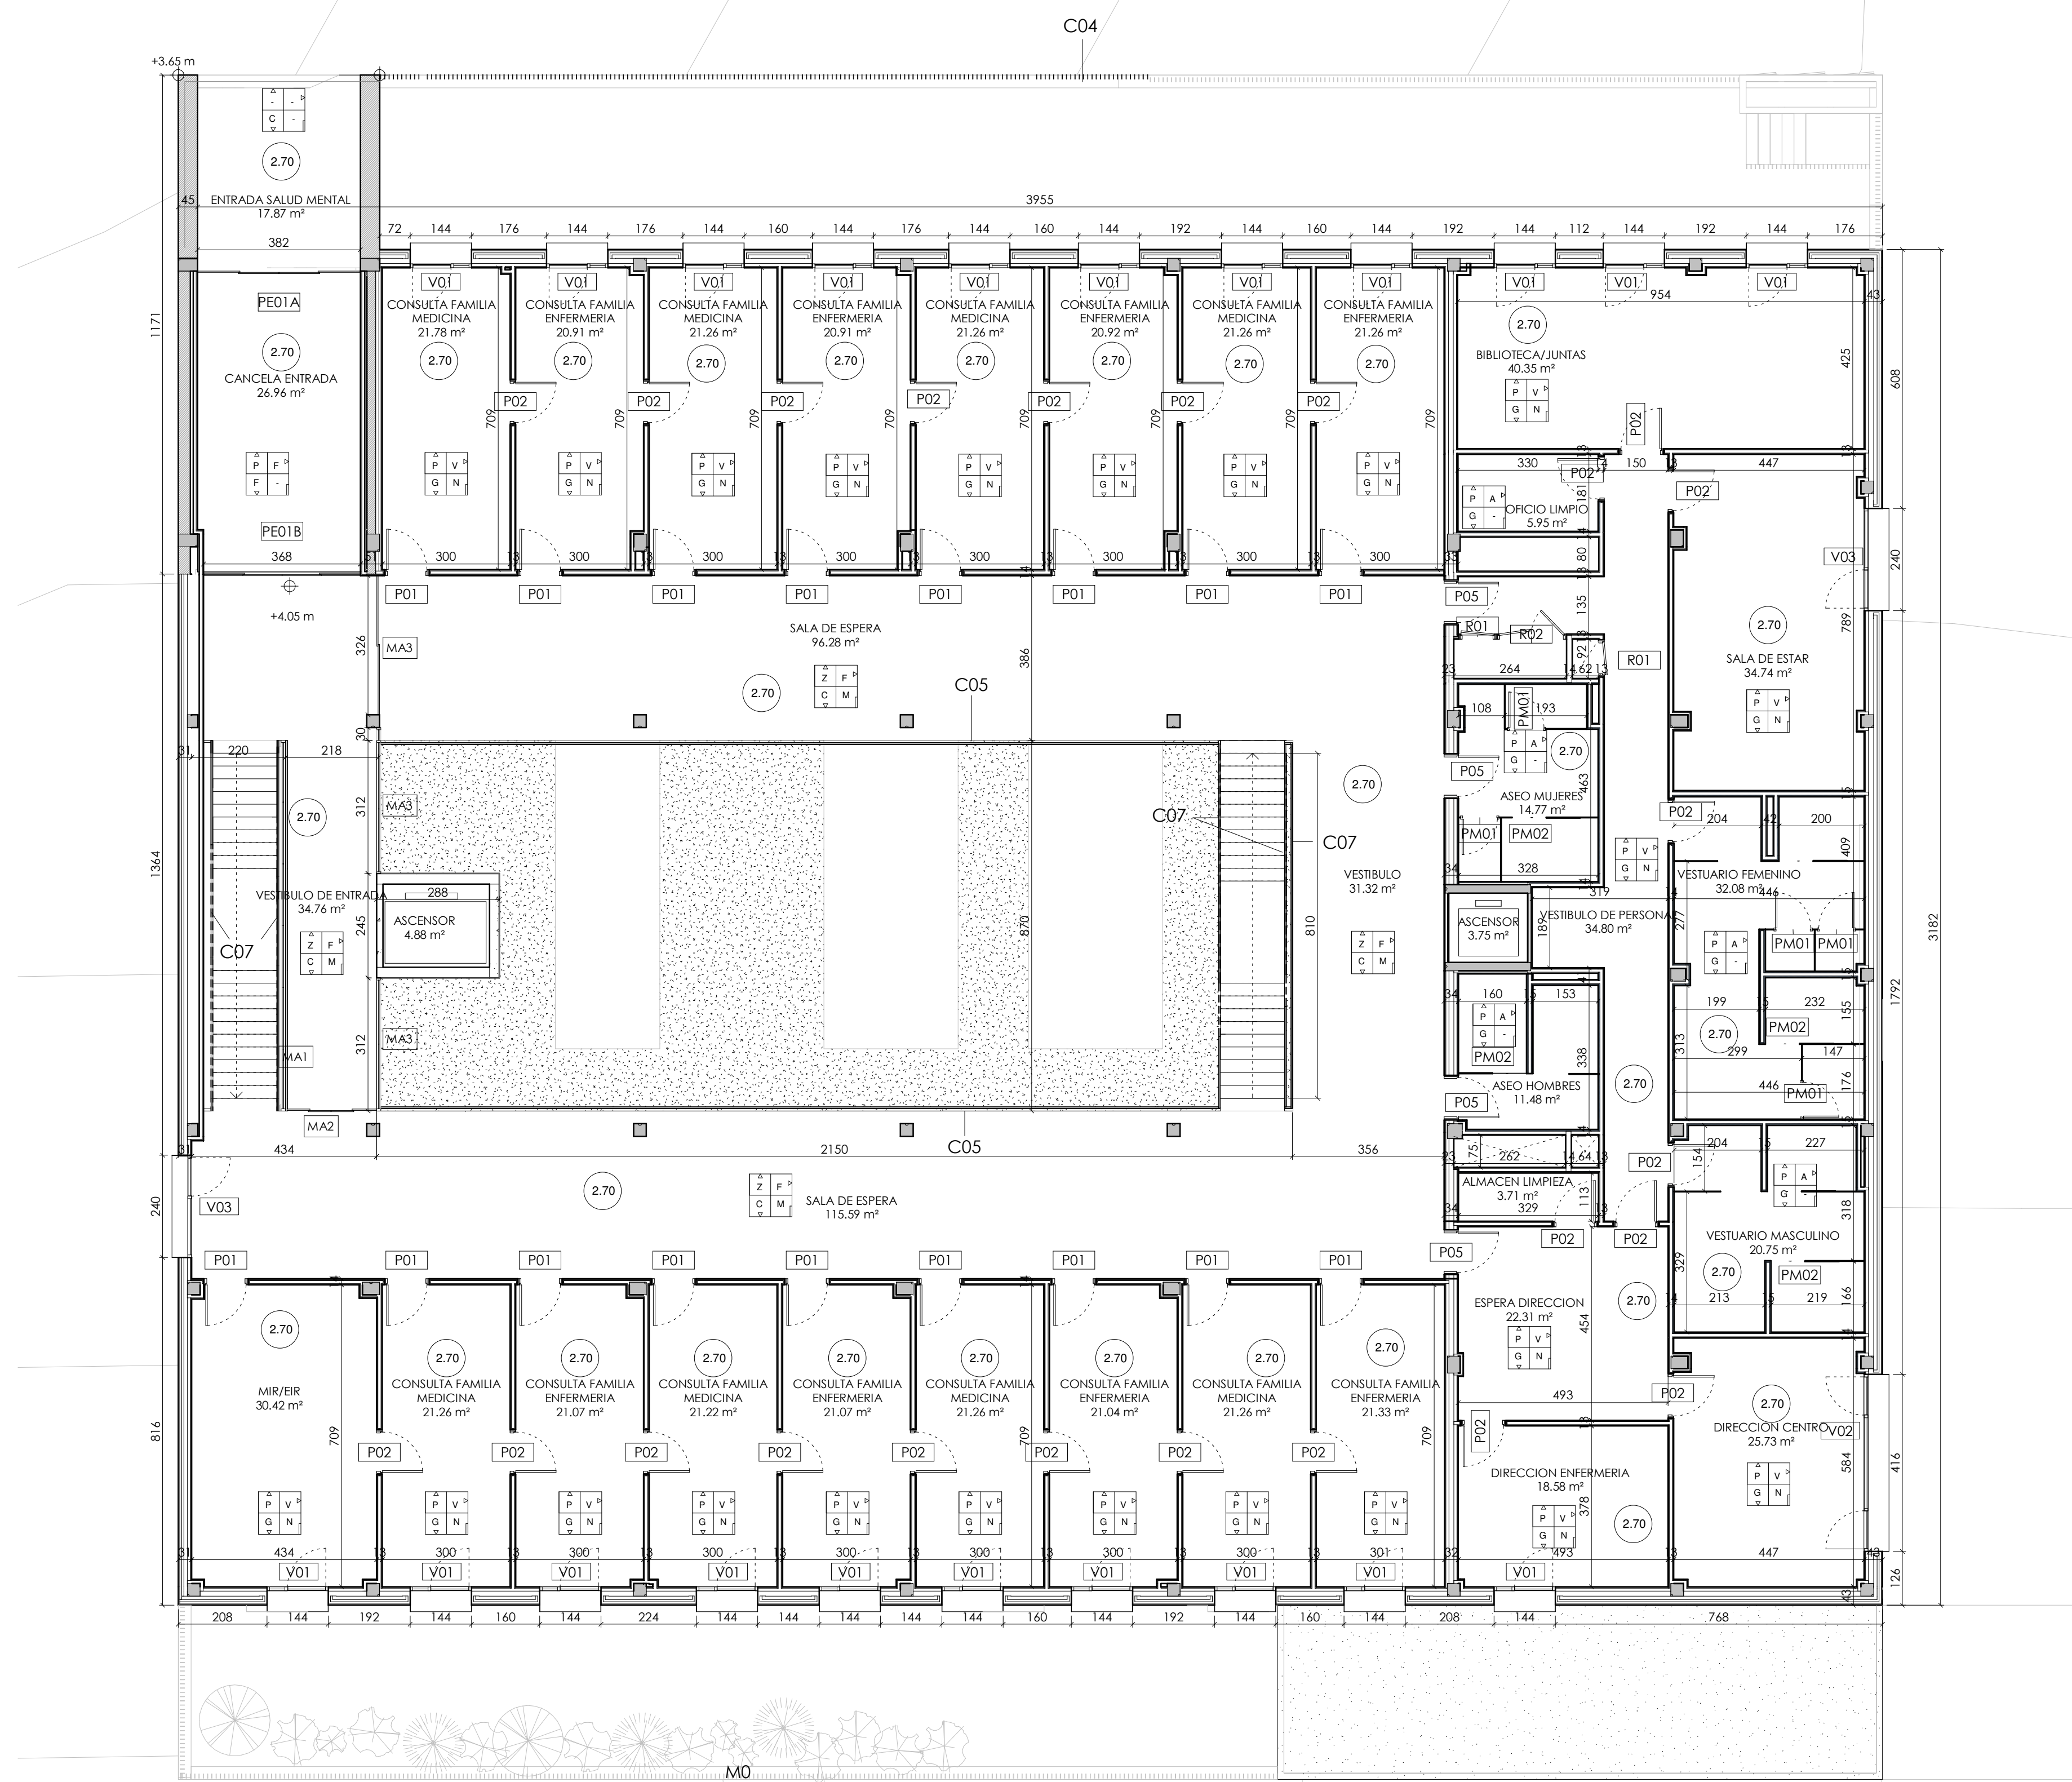

p. ampilona
Larrazcunba 11
31190 Cizur Menor
T +34 948 211 750
F +34 948 211 791
pamplona@larrazcunba.com
www.larrazcunba.com

plano
Albatería - Planta Primera

referencia

EX1702

código

D3.003

revisión

R01

fecha 04/12/2018

cambios

modificación huecos fachada

proyecto

centro de salud en soto de leizauri.
U. de actuación XVI/S1, P.P.
arozaski, pamplona.

promotor

servicio navarro de salud - osasunbidea

fase

proyecto de ejecución

directores de proyecto

miguel a. alonso del val

rafael j. hernández minguiñón

marcos escarlin miguel

mikel zabalza zamartide

responsable de proyecto

marcos escarlin


técnicos colaboradores

JG Ingenieros

eduardo ozcoidi

A1 1:100 A3 200
0 1 2 5m

COPIA
COLEGIO OFICIAL DE ARQUITECTOS NAVARROS
EUSKAL HERRIKO ARKITEKTOKEN ELKARTE OITZINA
17/12/2018
VISADO
DELEGACIÓN EN NAVARRA

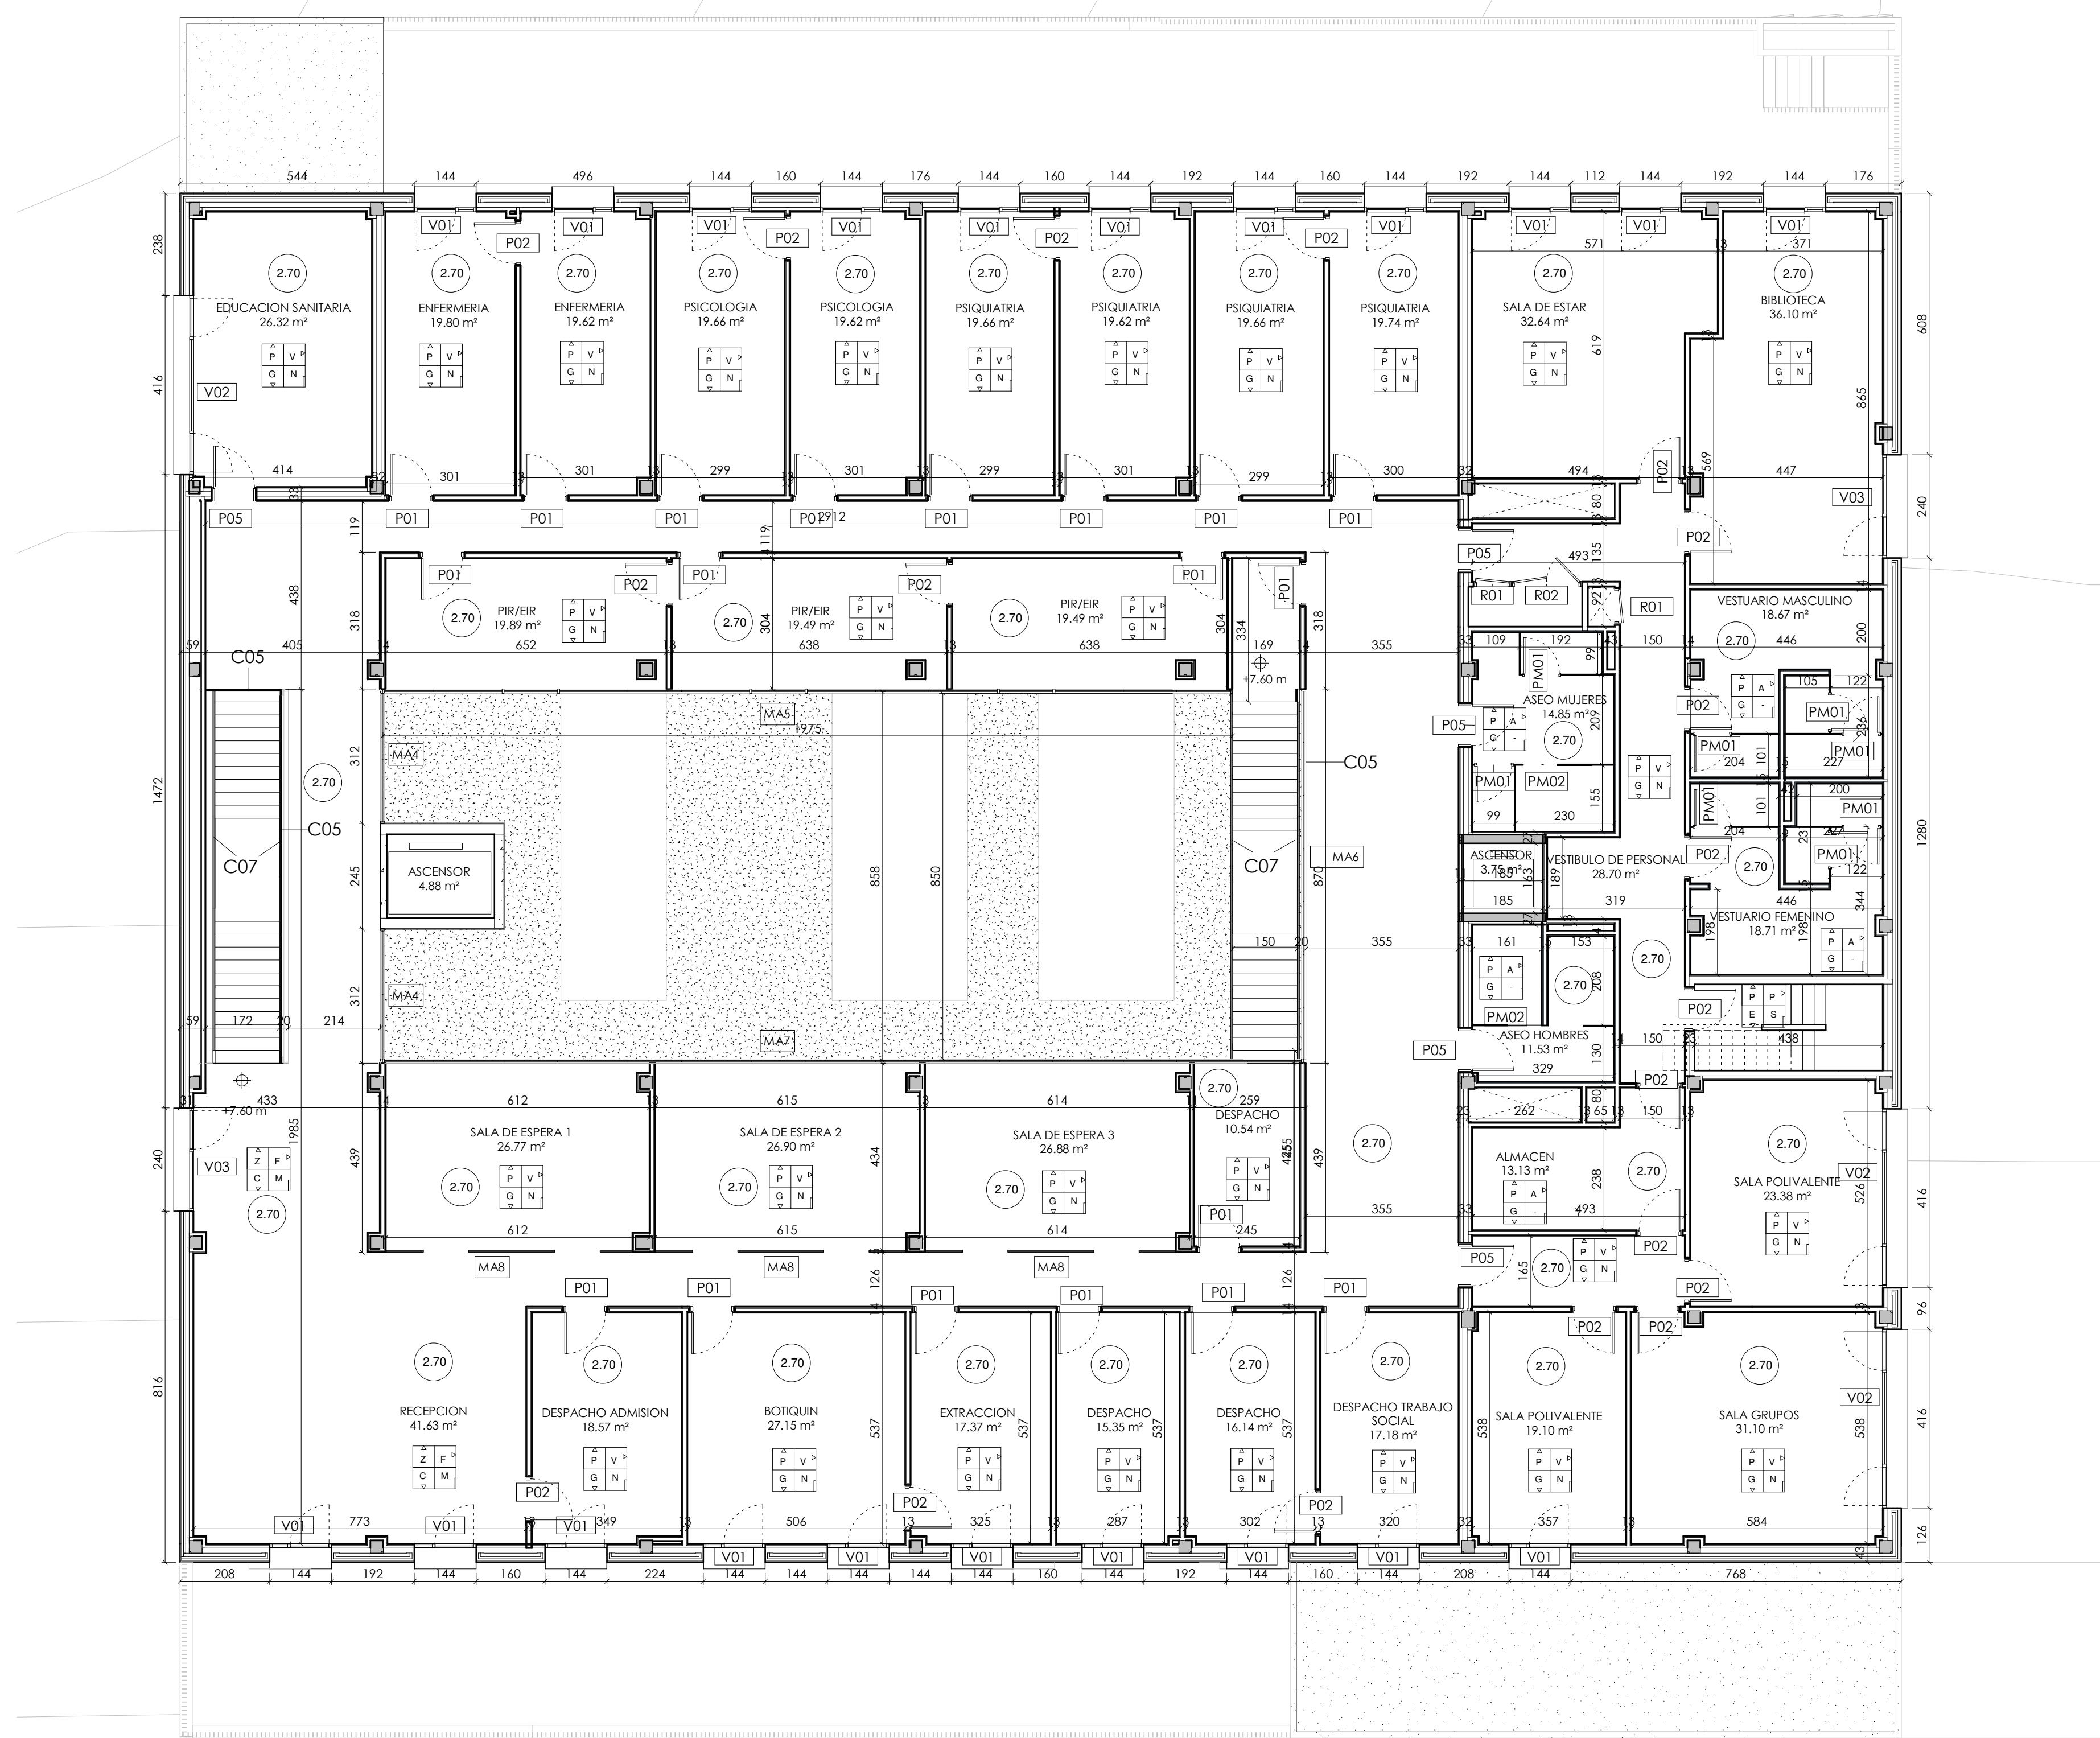

pamplona
Larrazcunba, Iñaki
31190 Cizur Menor
T +34 948 211 750
F +34 948 211 791
pamplona@larrazcunba.com
www.larrazcunba.com

plano
Albaitería - Planta Segunda

referencia
EX1702
código
D3.004
revisión
R01
fecha 04/12/2018

cambios
modificación huecos fachada
ajuste escalera uso restringido

proyecto
centro de salud en soto de lezkairu.
U. de actuación XVI/S1, P.P.
arozaski, pamplona.

promotor
servicio navarro de salud - osasunbidea

fase
proyecto de ejecución

directores de proyecto
miguel a. alonso del val
ruffino j. hernández minguiñón
marcos escartín miguel
mikel zabalza zamarrabide


responsable de proyecto
marcos escartín

técnicos colaboradores
JG Ingenieros
eduardo ozcoidi

AI 1 : 100 A3 200
0 1 2 5m

COLEGIO OFICIAL DE ARQUITECTOS NAVARROS
EUSKAL HERRIKO ARKITEKTURAREN ELKARFO OTZUNA
17/12/2018
VISADO
DELEGACIÓN EN NAVARRA


COLEGIO OFICIAL DE ARQUITECTOS VASCO-NAVARRO
EUSKAL HERRIKO ARKITEKTOEN ELKARGO OFIZIALA
17/12/2018
VISADO
DELEGACIÓN EN NAVARRA

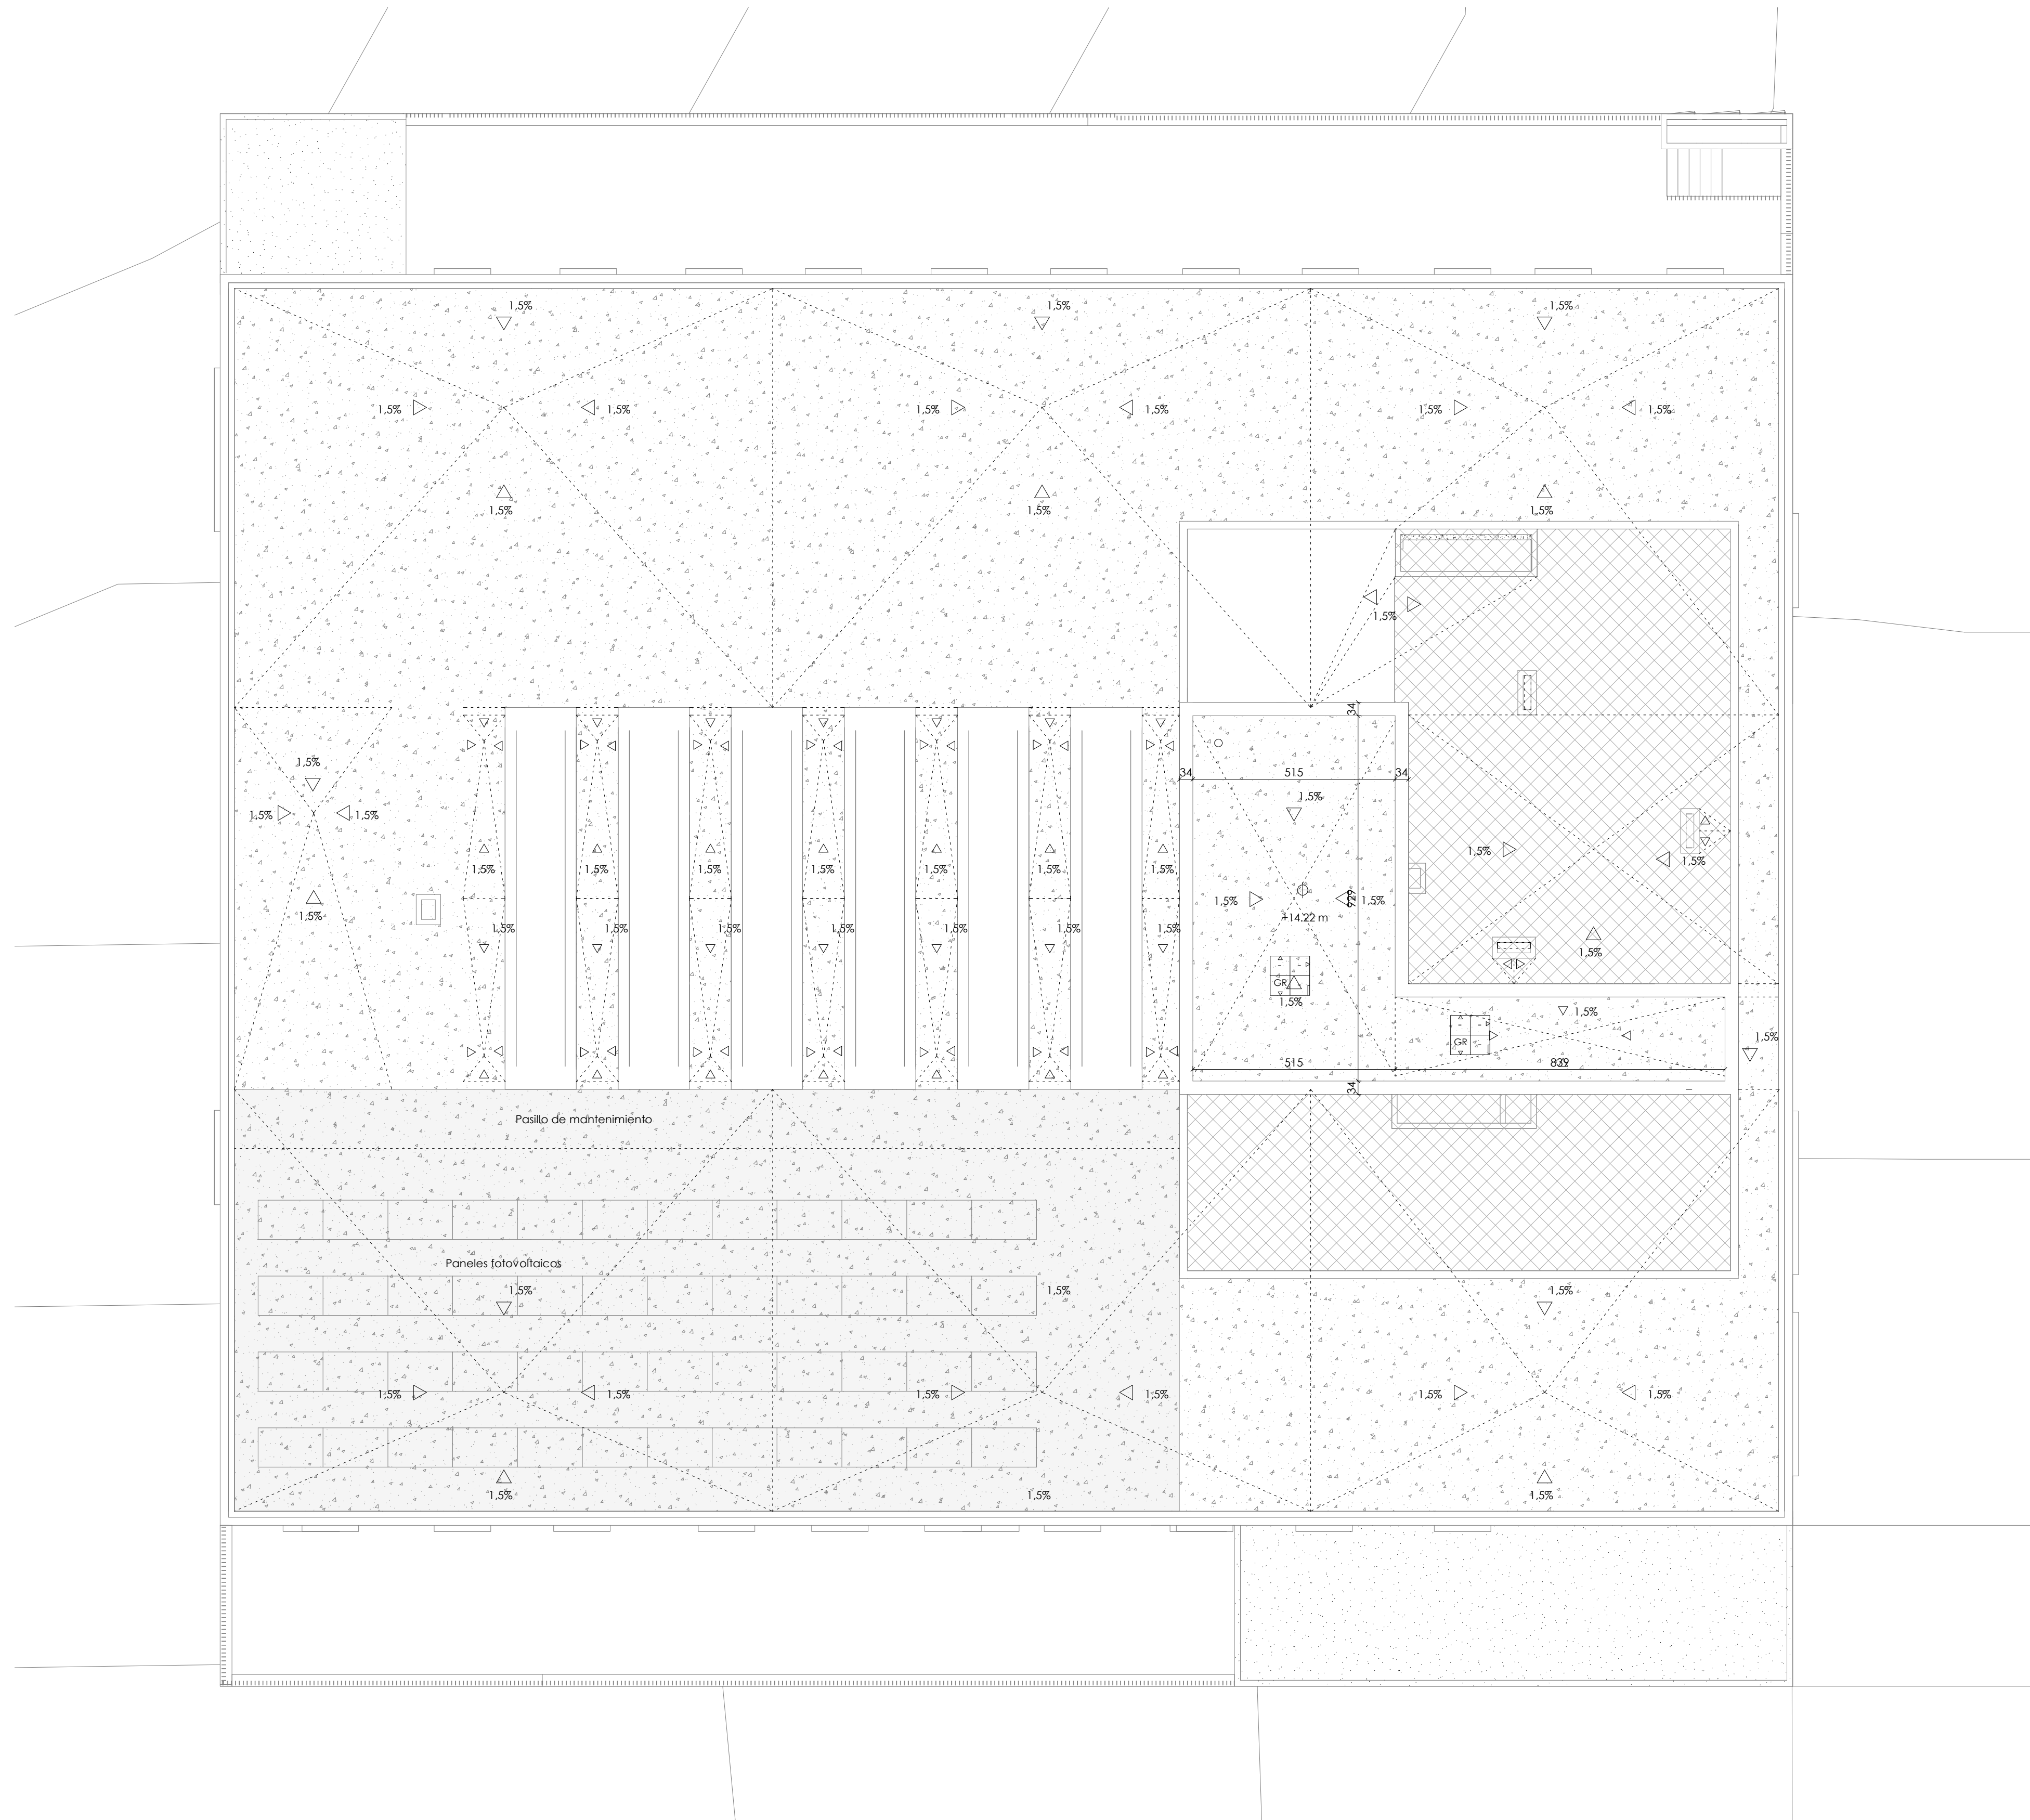

pamplona
Larrazcuneda, 11
31190 Cizur Menor
T +34 948 211 750
F +34 948 211 791
pamplona@larrazcuneda.com
www.larrazcuneda.com

plano
Albatería - Planta Cubierta

referencia
EX1702
código
D3.006
revisión
R01
fecha 04/12/2018
cambios
se elimina un hueco de lucernario

proyecto
centro de salud en soto de lezkairu.
U. de actuación XVI/S1, P.P.
arozaski, pamplona.

promotor
servicio navarro de salud - osasunbidea

fase
proyecto de ejecución

directores de proyecto
miguel a. alonso del val
rufino j. hernández minguiñón
marcos escartín miguel
mikel zabalza zamarrabide

responsable de proyecto
marcos escartín

técnicos colaboradores
JG Ingenieros
eduardo ozcoidi

AI 1 : 100 A3 200
0 1 2 5m

COLEGIO OFICIAL DE ARQUITECTOS NAVARROS
EUSKAL HERRIKO ARKITEKTOKI ELKARTEA OFIZIALA
17/12/2018
VISADO
DELEGACIÓN EN NABARRA

01 ESTRUCTURA

- 01.01- PANTALLA DE HORMIGÓN ARMADO SEGÚN PLANOS DE ESTRUCTURA.
01.02- ESTRUCTURA DE ACERO SEGÚN PLANOS DE ESTRUCTURA.
01.03- MURO DE HORMIGÓN ARMADO SEGÚN PLANOS DE ESTRUCTURA., ACABADO VISTO EN ACCESOS.

02 ALBAÑILERÍA

- 02.01- ENFOSCADO DE MORTERO. e=10mm
02.02- LEVANTE DE LADRILLO PERFORADO. MEDIA ASTA. DE 11.5cm.
02.03- SUBESTRUCTURA DE CANALES Y MONTANTES NORMALES N CADA 40cm DE PERFILES DE ACERO GALVANIZADO TIPO KNAUF O SIMILAR SOBRE BANDA ELÁSTICA. a. 50mm, b. 60mm c. 30mm y d perfil CH
02.04- PLACA DE YESO LAMINADO ESPESOR 15 mm, HIDROFUGADO EN SEPARACIONES DE CUARTOS HÚMEDOS TIPO WR DE KNAUF O SIMILAR. RODAPÉ CON GREEN GLUE CUANDO VAN CON PANELADAS.
02.05- AISLAMIENTO ACÚSTICO TIPO GREEN GLUE O SIMILAR, ADMINISTRADO EN TIRAS CADA 5CM Y DE 9MM DE ESPESOR CADA UNA. JUNTAS DE ENTREPLACAS Y PERÍMETRO CON SILENSEAL
02.06- PANEL SANDWICH OCULTO (VISTO EN ENTREPAÑOS) TIPO ARVAL MODELO ARGAL ISO DE ESPESOR 50mm O SIMILAR.
02.07- SUBESTRUCTURA DE ACERO GALVANIZADO.SUJECCIÓN DE PANEL SANDWICH SEGÚN PLANOS DE HERRERÍA Y SECCIONES CONSTRUCTIVAS.
02.08- SUBESTRUCTURA DE ACERO SEGÚN PLANOS DE HERRERÍA Y SECCIONES CONSTRUCTIVAS.
2.09- CÁMARA DE AIRE. ESPESOR VARIABLE.
02.10- FACHADA VENTILADA PERFILWALL DE PERFILES EXTRUSIONADOS. PW260. O SIMILAR. CERTIFICADO RECICLADO 100%. BANDEJAS DE ALUMINIO ANODIZADO COLOR A DEFINIR EN OBRA. SOBRE SUBESTRUCTURA DE PERFILES CUADRADOS DE ALUMINIO Y TORNILLERÍA DE ACERO INOXIDABLE CON ARANDELAS DE CAUCHO.
02.11- BANDEJA DE CHAPA EXPANDIDA TIPO DEPLOYÉ DE ACERO GALVANIZADO LACADO. COLOR A ELEGIR EN OBRA.
02.12- SUBESTRUCTURA. CHAPA PLEGADA DE ACERO GALVANIZADO DE 3mm.
02.13- PANEL SANDWICH OCULTO DE LANA DE ROCA TIPO ARVAL MODELO LUXSONOR O SIMILAR. ESPESOR 80mm. RESISTENCIA AL FUEGO EI 60.
02.14- PLACAS DE YESO LAMINADO ESPESOR 15mm, TIPO KNAUF FIREBOARD O SIMILAR.
02.15- SUBESTRUCTURA DE ALUMINIO CON TORNILLERÍA DE ACERO INOXIDABLE OCULTA. ARANDELA EVITANDO EL PAR GALVANICO. PARA FACHADA PERFILWALL.
02.16- PLACAS DE YESO LAMINADO ESPESOR 25mm, TIPO KNAUF FIREBOARD O SIMILAR.
2.17-ENFOSCADO DE MORTERO DE CEMENTO HIDROFUGADO e=10mm
2.18-MORTERO DE CEMENTO AREADO PARA FORMACIÓN DE PENDIENTES (1.5%). DOSIFICACIÓN DE CEMENTO 350kg/m³. MÁXIMO 15CM. MÍNIMO 3cm. ACABADO CAPA DE MORTERO DE REGULARIZACIÓN.


03 AISLAMIENTOS E IMPERMEABILIZACIONES

- 03.01- MANTA DE LANA DE ROCA CONFORME A UNE EN 13162. DENSIDAD 70 kg/m3 COLOCADA A SIMPLE PRESIÓN ENTRE PERFILES. ESPESOR 70mm. SE INCORPORARÁ MALLA DE GALLINERO CUANDO NO SE DISPONGA DE SUPERFICIE DE APOYO PARA EL AISLAMIENTO.
03.02- IMPERMEABILIZACIÓN A BASE DE BETÓN MODIFICADO DE POLÍMEROS 4+4 ARMADOS. GLASDAN 40P + ESTERDAN 40P.
03.03- IMPERMEABILIZACIÓN DE MURO DE HORMIGÓN A BASE DE LÁMINA DE BENTONITA.
03.04- AISLAMIENTO DE XPS 5 CM SOBRE TACOS FORMANDO LA CÁMARA DE AIRE.

04 ACABADOS

- 04.01- PANELADO DE PANEL FENÓLICO 10 MM.

NOTA. SELLADO DE FACHADAS:
SE RELLENARÁN LOS HUECOS CON LANA DE ROCA CON LA RESISTENCIA AL FUEGO SEGÚN ÁREAS ESPECIFICADAS EN PROYECTO DE ACTIVIDAD CLASIFICADA, EN TODOS LOS CANTOS DE LOS FORJADOS Y MUROS DE

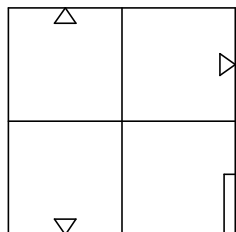

RODAPÍES:

- M. Mano de imprimación (waterproof) de 30 cm de altura, en la parte interior del yeso laminado (fenólico como paramento).
N. Rodapié de aluminio anodizado de 20 micras, tipo FAL-KIT o similar, 10x80 mm.
S. Rodapié de gres 7cm altura, mismo acabado que el suelo, cantos vistos pulidos.

PARAMENTOS:

- F. Laminado estructural de alta presión HPL/EN438-4 CGF tipo Formica Compact e=6mm, ignífugo Grado B-s1d0, fijado a paramentos de pladur mediante rastreles de madera de pino, acabado gama Colors o Woods (pasillos público y hall).
V. Revestimiento mural de vinilo tipo Vescom Varano adherido mediante adhesivo tipo Vescom 2000. Reacción al fuego: B-s1 d0. Excepto la pared de la encimera que irá revestido con alcatado tipo Techform de Levantina e=3 mm con refuerzo de malla de fibra de vidrio y resina de poliuretano, tomada o paramento mediante doble encolado con adhesivo ONE-FLEX y aditivado con UNILAX, colocado con una junta de 2 mm, extendido con llana dentada y rejuntado ColorStuck Rapid de butech (consultas, oficinas, botiquín).
A. Alcatado Tipo Topcer 96x296, colocado con junta de 3 mm mediante doble encolado tomado con adhesivo base cemento tipo C2-E según EN 12004 tipo ONE-FLEX de butech, extendido con llana dentada y rejuntado ColorStuck Rapid de butech (vestuarios).
P. Acabado de pintura plástica lisa en color (Instalaciones)
Y.Paramento de placas de cartón-yeso, e=15mm, con dos manos de pintura plástica lisa (vestibulo principal acceso).
I. Impermeabilización a base de mortero bicomponente tipo mastaseal o similar.

TECHOS:

- P. Falso techo continuo placa de yeso laminado, tipo WR en cuartos húmedos. Acabado de dos manos de pintura plástica lisa mate.
Z. Falso techo tipo spigo según planos de techos.
M. Panel de lana mineral e=6 cm con velo negro clavado con setas.

SUELOS:

- G. Solado de baldosa de gres porcelánico de gran formato tomadas con cemento-cala.
H. Solado de baldosa de gres porcelánico antideslizante no heladizo.
W. Gres porcelánico imitación madera tomado con cemento-cala. (Prestaciones acústicas incorporadas).
T. Piedra natural nacional de 2cm de espesor en portal y vestibulo de planta.
L. Losa de hormigón pulido acabado con resinas.
P. Losa hormigón acabado escoba de brezo.
C. Adoquín e=8 cm de breico color anticrácita o similar.
F. Felpudo de perfiles de aluminio para tráfico intenso sobre baldosa de gres.
E. Baldosa de gres.
GR. Grava de canto rodado.

CLASE DE SUELO

- Zonas interiores secas (pte <6%) Clase 1 (15<rd<35)
Zonas exteriores húmedas (pte <6%) y escaleras Clase 2 (35<rd<45)

CONDICIONES DE EJECUCIÓN DE SUELOS EN ELEMENTOS COMUNES

No presentará imperfecciones o irregularidades que supongan una diferencia de nivel más de 3 mm.
El suelo no presentará perforaciones o huecos por los que pueda introducirse una esfera de 15 mm de diámetro.
Los materiales especificados cumplirán los certificados y ensayos establecidos en el pliego de condiciones técnicas del proyecto.

M0 MURO HORMIGÓN	M1 FACHADA CHAPA + PANEL SANDWICH	M2 FACHADA CHAPA SIN VENTANAS	M3 FACHADA CHAPA + ENTREPAÑOS VENTANAS	M4 FACHADA HORMIGÓN ARMADO -ACCESOS Y CONTRATERREÑO	M5 FACHADA HORMIGÓN ARMADO ACABADA EN ALUMINIO	M6 CUBIERTA FACHADA INSTALACIONES NO CALEFACTADA
int. ext.	int. ext.	int. ext.	int. ext.	int. ext.	int. ext.	int. ext.
28-45	43	31	27	38	99	34

M7 CUBIERTA FACHADA ESCALERAS	M8 FACHADA HORMIGÓN ARMADO ACABADA EN ALUMINIO	M9 ANTEPECHO	M10 FACHADA HORMIGÓN ARMADO ACABADA EN ALUMINIO -PLANTA BAJA FACHADA NORESTE	T1 TIPO	T3 SECTORIZACIÓN ATRIO EI120	T4 SECTORIZACIÓN EI120
int. ext.	ext. int. ext.	int. ext.	int. ext.	int. ext.	int. ext.	int. ext.
20	41	46	54	13	26, 11,5 7 31,5 7 3,1 32,7	11,5 7 11,5 7 10

T5 SECTORIZACIÓN INSTALACIONES EI120	T6 SECTORIZACIÓN INSTALACIONES EI120	T7 PATINILLOS	T8 CUARTO DE BASURAS	TR1 Fachada	TR2 Interior
int. ext.	int. ext.	int. ext.	int. ext.	int.	int.
20,6	13,6	12,6	31,1	10,1	7,6

DESPACHOS Y CONSULTAS	VESTIBULO ZONA COMÚN	ASEOS VESTUARIOS	SALA INSTALACIONES	EXTERIOR	PATIOS CUBIERTA	CANCELA	SALA CALDERAS	JARDÍN INTERIOR	SÓTANO



plano
Memoria albañilería

referencia
EX1702
código
D3.101
revisión
R01
fecha 04/12/2018
cambios
se modifican muros M0 y M5


proyecto
centro de salud en soto de lezkairu.
U. de actuación XVI/S1, P.P.
arozaski, pamplona.

promotor
servicio navarro de salud - osasunbidea
fase
proyecto de ejecución

directores de proyecto
miguel a. alonso del val
rufino j. hernández minguiñón
marcos escartín miguel
mikel zobaleta zamartide

responsable de proyecto
marcos escartín

técnicos colaboradores
JG Ingenieros
eduardo ozcoidi

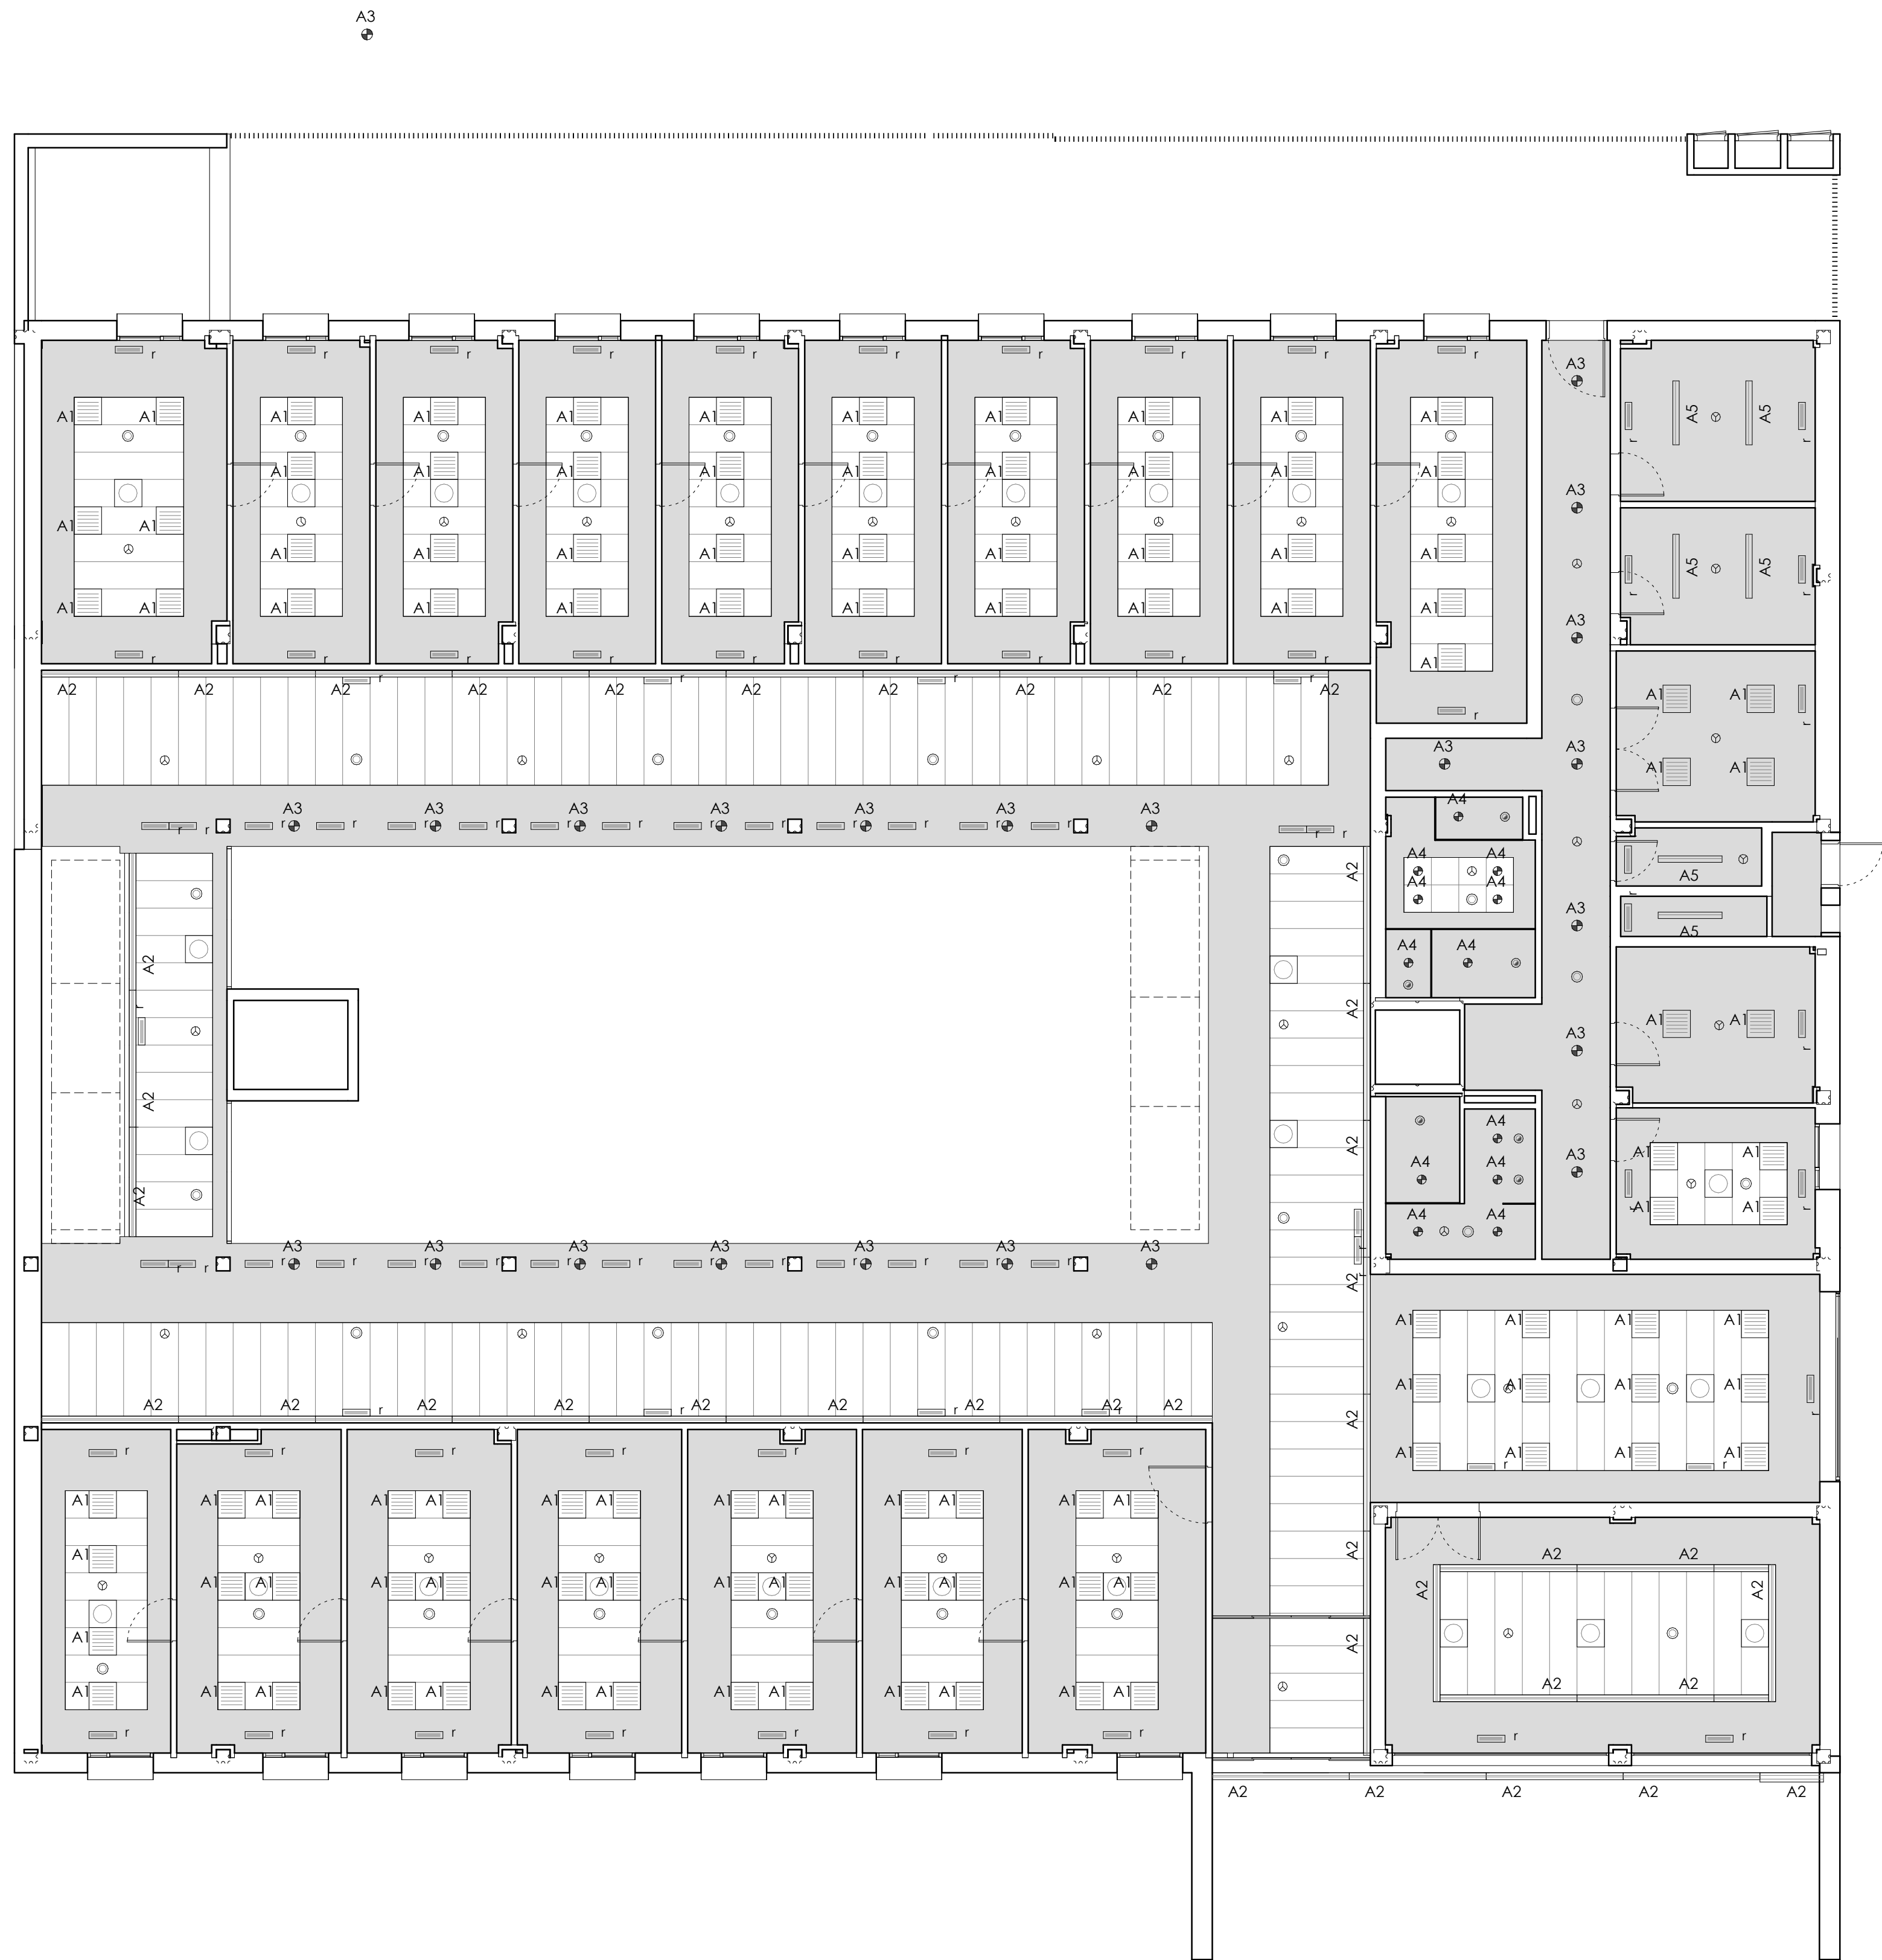

- FALSO TECHO SPIGO REGISTRABLE. ACÚSTICO EN ZONAS COMUNES
- FALSO TECHO PLADUR NO REGISTRABLE
- FALSO TECHO PLADUR REGISTRABLE
- A1 LUMINARIA TIPO PANTALLA EMPOTRADA CON DIFUSOR
- A2 LUMINARIA LINEAL CONTINUA
- A3 A4 LUMINARIA EMPOTRABLE DOWNLIGHT
- A5 LUMINARIA TIPO PANTALLA ESTANCA
- DETECTOR ÓPTICO DE HUMOS
- ALTAVOZ EMPOTRADO EN TECHO
- DISFUSOR DE AIRE
- REJILLA DE VENTILACIÓN

p. ampilona
Larrascunbea, 11
31190 Cizur Menor
T +34 948 211 730
F +34 948 211 791
pamplona@larrascunbea.com
www.larrascunbea.com

plano
Falsos techos - Planta Baja

referencia
EX1702
código
D3.201
revisión
R00
fecha 04/12/2018
cambios

proyecto
centro de salud en soto de lezkairu.
U. de actuación XVI/S1, P.P.
arozaski, pamplona.

promotor
servicio navarro de salud - osasunbidea

fase
proyecto de ejecución

directores de proyecto
miguel a. alonso del val
rufino j. hernández minguiñón
marcos escartín miguel
mikel zabalza zamarrabide

responsable de proyecto
marcos escartín

técnicos colaboradores
JG Ingenieros
eduardo ozcoidi

Como se indica
0 1 2 5m

17/12/2018
VISADO
COPIA
COLEGIO OFICIAL DE ARQUITECTOS NAVARROS
EUSKAL HERRIKO ARKITEKTURAREN ELKARRO OTZUNA
DELEGACIÓN EN NABARRA



- FALSO TECHO SPIGO REGISTRABLE.
ACÚSTICO EN ZONAS COMUNES
- FALSO TECHO PLADUR NO REGISTRABLE
- FALSO TECHO PLADUR REGISTRABLE
- A1

LUMINARIA TIPO PANTALLA
EMPOTRADA CON DIFUSOR
- A2

LUMINARIA LINEAL CONTINUA
- A3

A4

LUMINARIA EMPOTRABLE DOWNLIGHT
- A5

LUMINARIA TIPO PANTALLA ESTANCA
- DETECTOR ÓPTICO DE HUMOS
- ALTAVOZ EMPOTRADO EN TECHO
- DISFUSOR DE AIRE
- r

REJILLA DE VENTILACIÓN

p. ampilona
Larrascunbea, 17
31190 Cizur Menor
T +34 948 211 750
F +34 948 211 791
pamplona@larrascunbea.com
www.larrascunbea.com

plano
Falsos techos - Planta Primera

referencia
EX1702
código
D3.202
revisión
R00
fecha
04/12/2018
cambios

proyecto
centro de salud en soto de leizakur.
U. de actuación XVI/S1, P.P.
arrosadza, pamplona.

promotor
servicio navarro de salud - osasunbidea

fase
proyecto de ejecución

directores de proyecto
miguel a. alonso del val
ruffino j. hernández minguiñón
marcos escartín miguel
mikel zabalza zamarrabide

responsable de proyecto
marcos escartín

técnicos colaboradores
JG Ingenieros
eduardo ozcoidi

Como se
indica.
0 1 2 5m

17/12/2018
VISADO
COPIA
COLEGIO OFICIAL DE ARQUITECTOS NAVARROS
EUSKAL HERRIKO ARKITEKTUR ENBARKO OTZUNA
DELEGACIÓN EN NABARRA



- FALSO TECHO SPIGO REGISTRABLE. ACÚSTICO EN ZONAS COMUNES
- FALSO TECHO PLADUR NO REGISTRABLE
- FALSO TECHO PLADUR REGISTRABLE
- A1 LUMINARIA TIPO PANTALLA EMPOTRADA CON DIFUSOR
- A2 LUMINARIA LINEAL CONTINUA
- A3 A4 LUMINARIA EMPOTRABLE DOWNLIGHT
- A5 LUMINARIA TIPO PANTALLA ESTANCA
- DETECTOR ÓPTICO DE HUMOS
- ALTAVOZ EMPOTRADO EN TECHO
- DISFUSOR DE AIRE
- r REJILLA DE VENTILACIÓN

p. ampilona
Larrazcunha, 11
31190 Cizur Menor
T +34 948 211 750
F +34 948 211 791
pampilona@pampilona.com
www.pampilona.com

plano
Falsos techos - Planta Segunda

referencia
EX1702
código
D3.203
revisión
R00
fecha 04/12/2018
cambios

proyecto
centro de salud en soto de lezkairu.
U. de actuación XVI/51, P.P.
arrozcada, pampilona.

promotor
servicio navarro de salud - osasunbidea

fase
proyecto de ejecución

directores de proyecto
miguel a. alonso del val
rufino j. hernández minguiñón
marcos escartín miguel
mikel zabalza zamarrabide

responsable de proyecto
marcos escartín

técnicos colaboradores
JG Ingenieros
eduardo ozcoidi

Como se indica
0 1 2 5m

COPIA
COLEGIO OFICIAL DE ARQUITECTOS NAVARROS
EUSKAL HERRIKO ARKITEKTURGI ELKARTEGIA
17/12/2018
VISADO
DELEGACIÓN EN NABARRA