


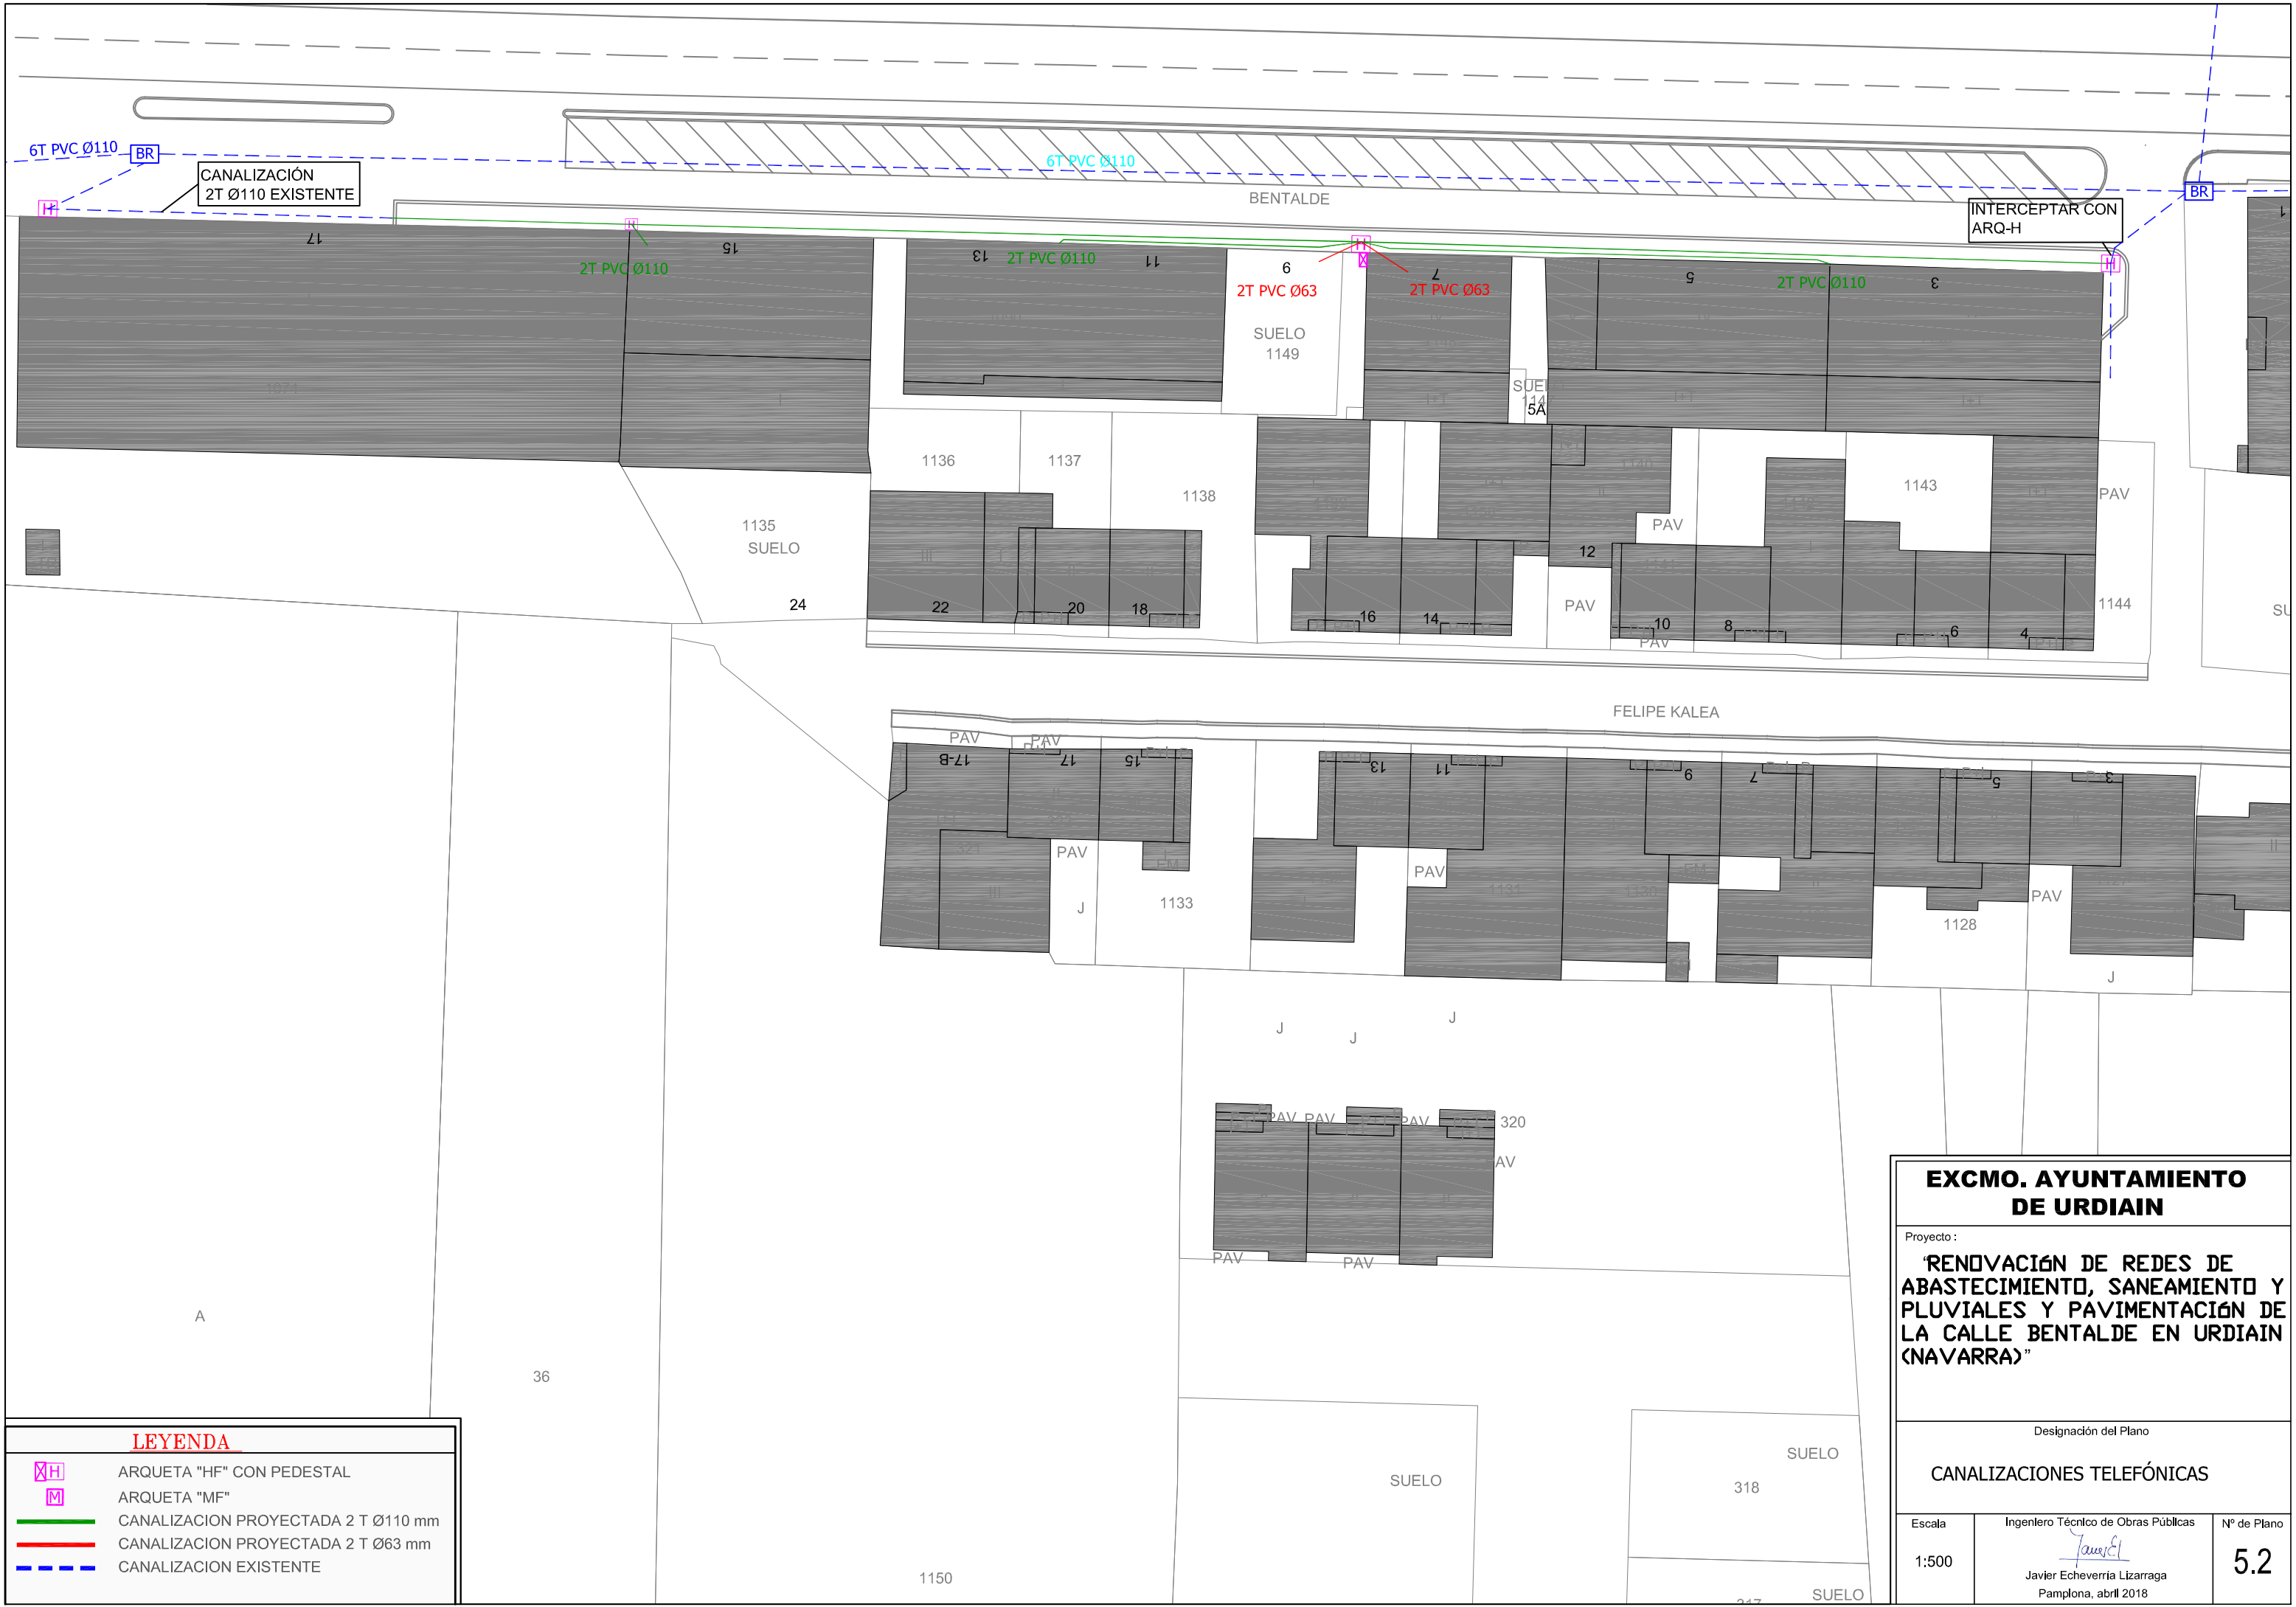

LEYENDA

ARQUETA "HF" CON PEDESTAL

ARQUETA "MF"

CANALIZACION PROYECTADA 2 T Ø110 mm

CANALIZACION PROYECTADA 2 T Ø63 mm

CANALIZACION EXISTENTE

EXCMO. AYUNTAMIENTO DE URDIAIN

Proyecto :
"RENOVACIÓN DE REDES DE ABASTECIMIENTO, SANEAMIENTO Y PLUVIALES Y PAVIMENTACIÓN DE LA CALLE BENTALDE EN URDIAIN (NAVARRA)"

Designación del Plano
CANALIZACIONES TELEFÓNICAS

Escala
1:500

Ingeniero Técnico de Obras Públicas

Javier Echeverría Lizarra
Pamplona, abril 2018

Nº de Plano
5.2