



PLANTA DE DISTRIBUCIÓN E. 1:100

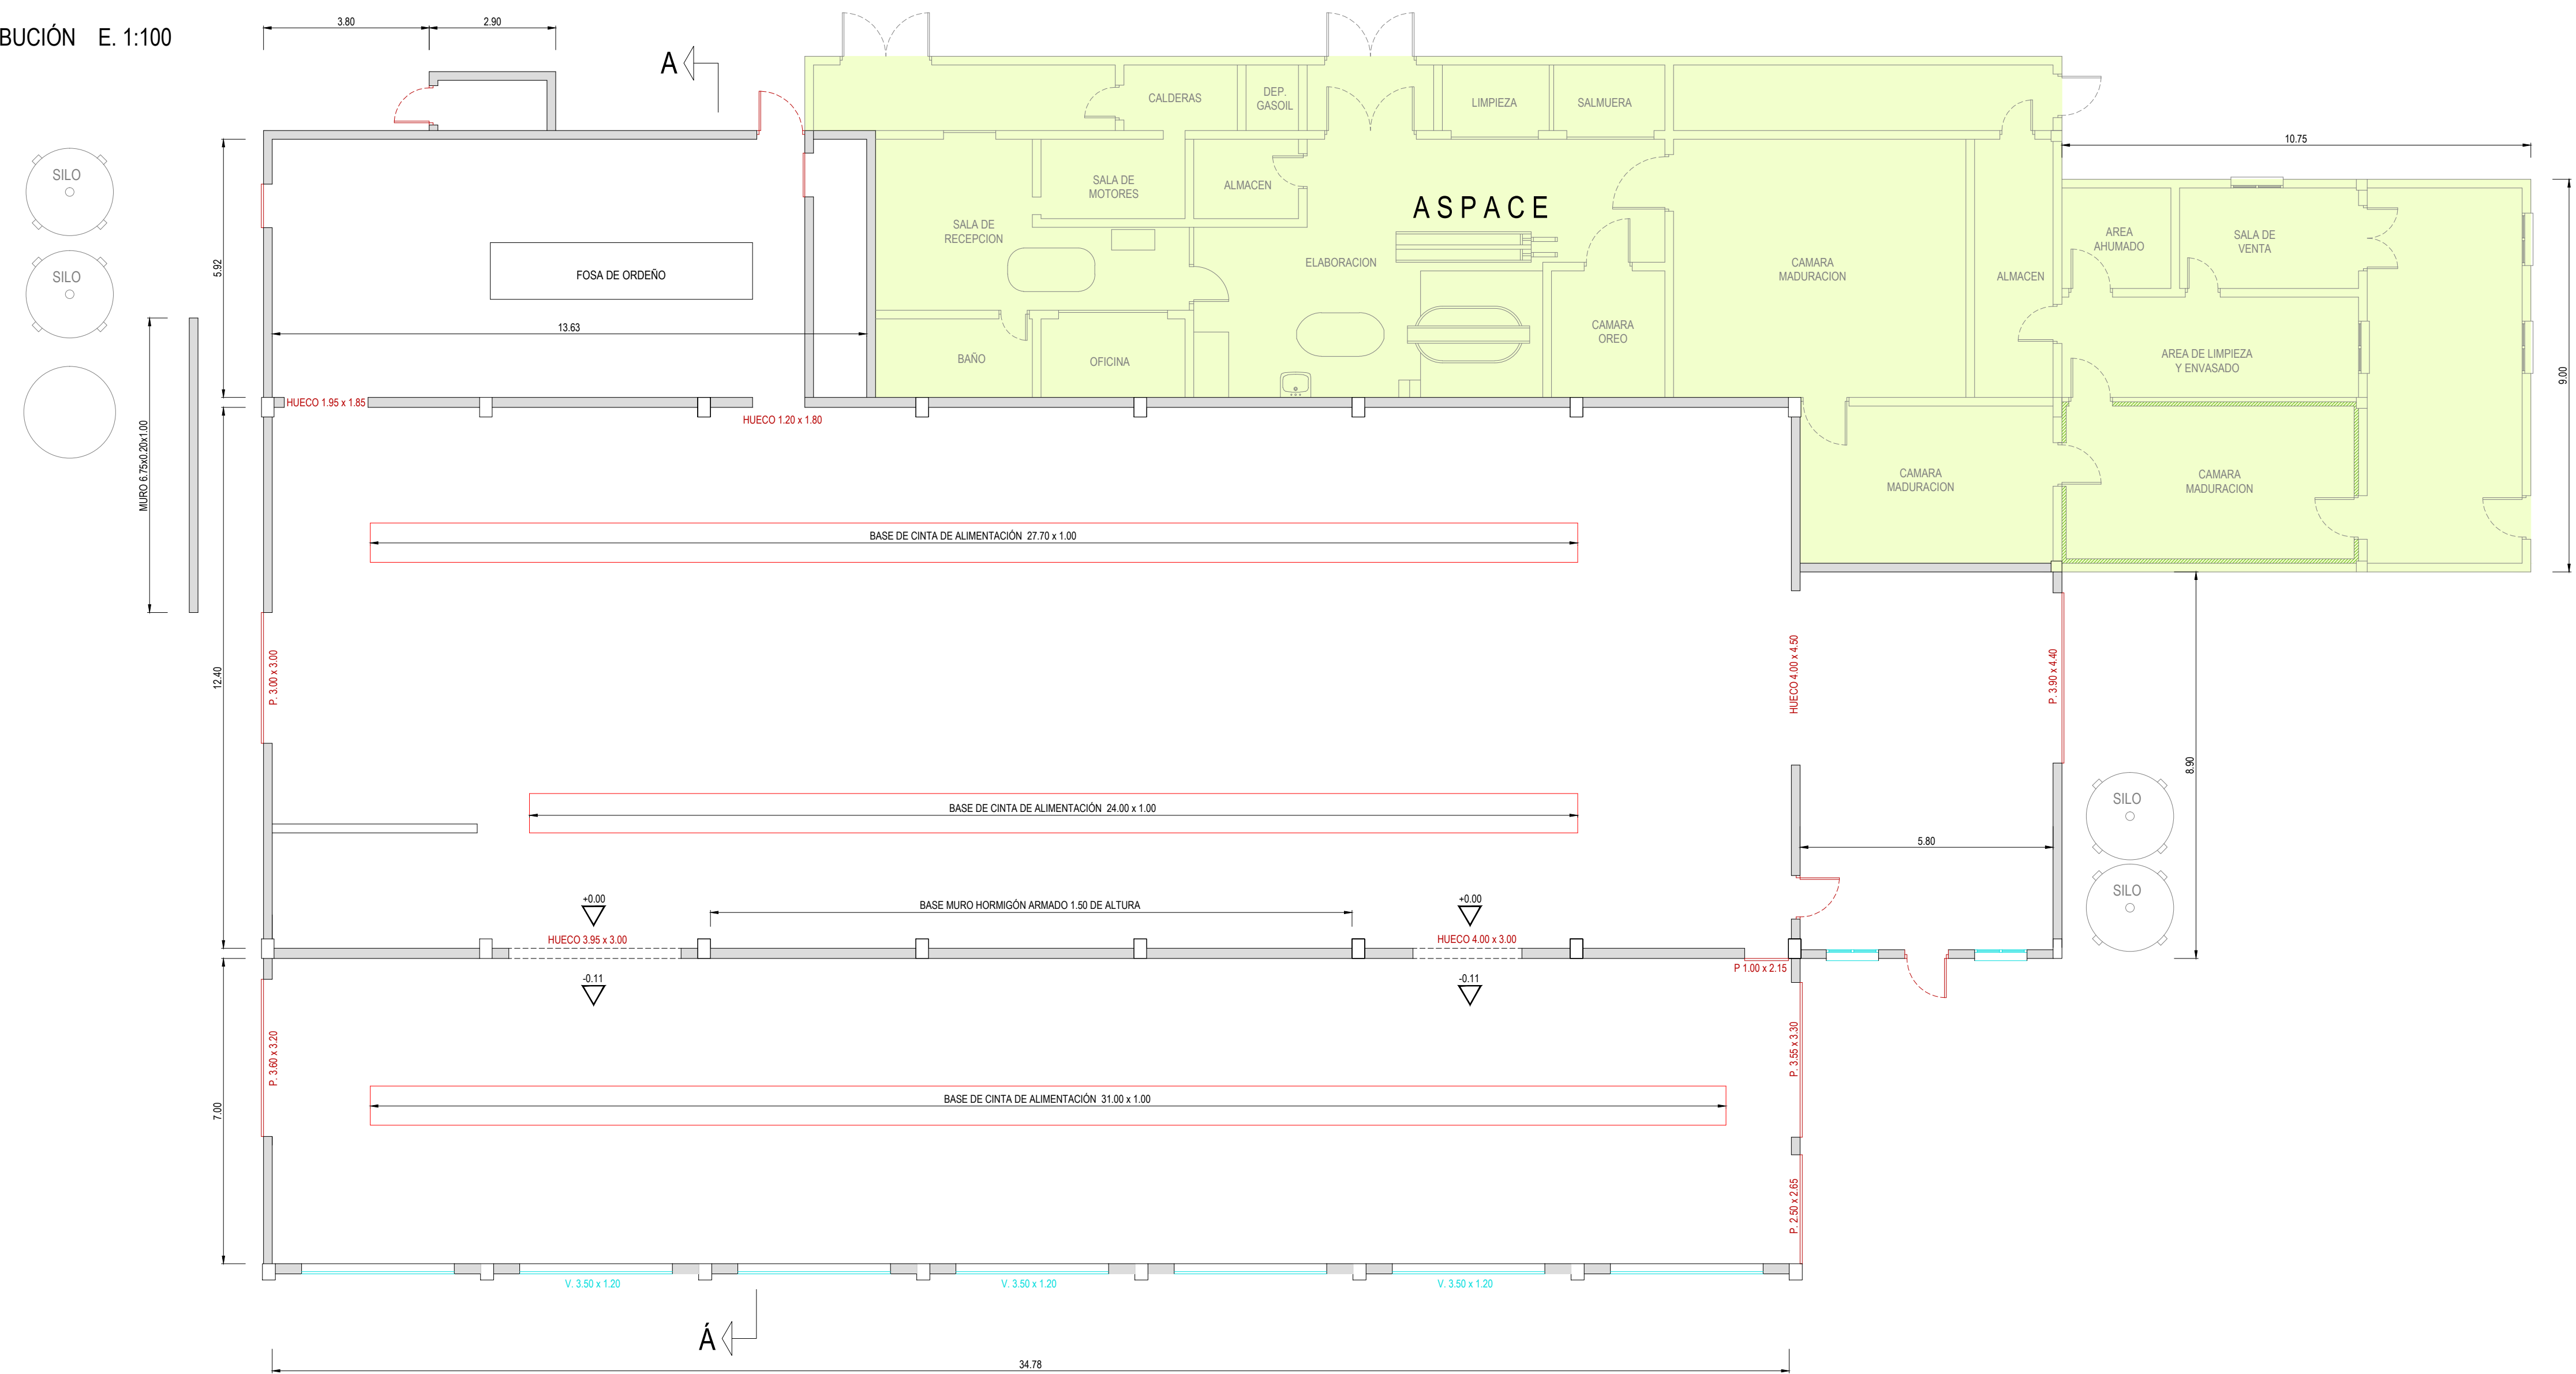

SECCIÓN A - À E. 1:50

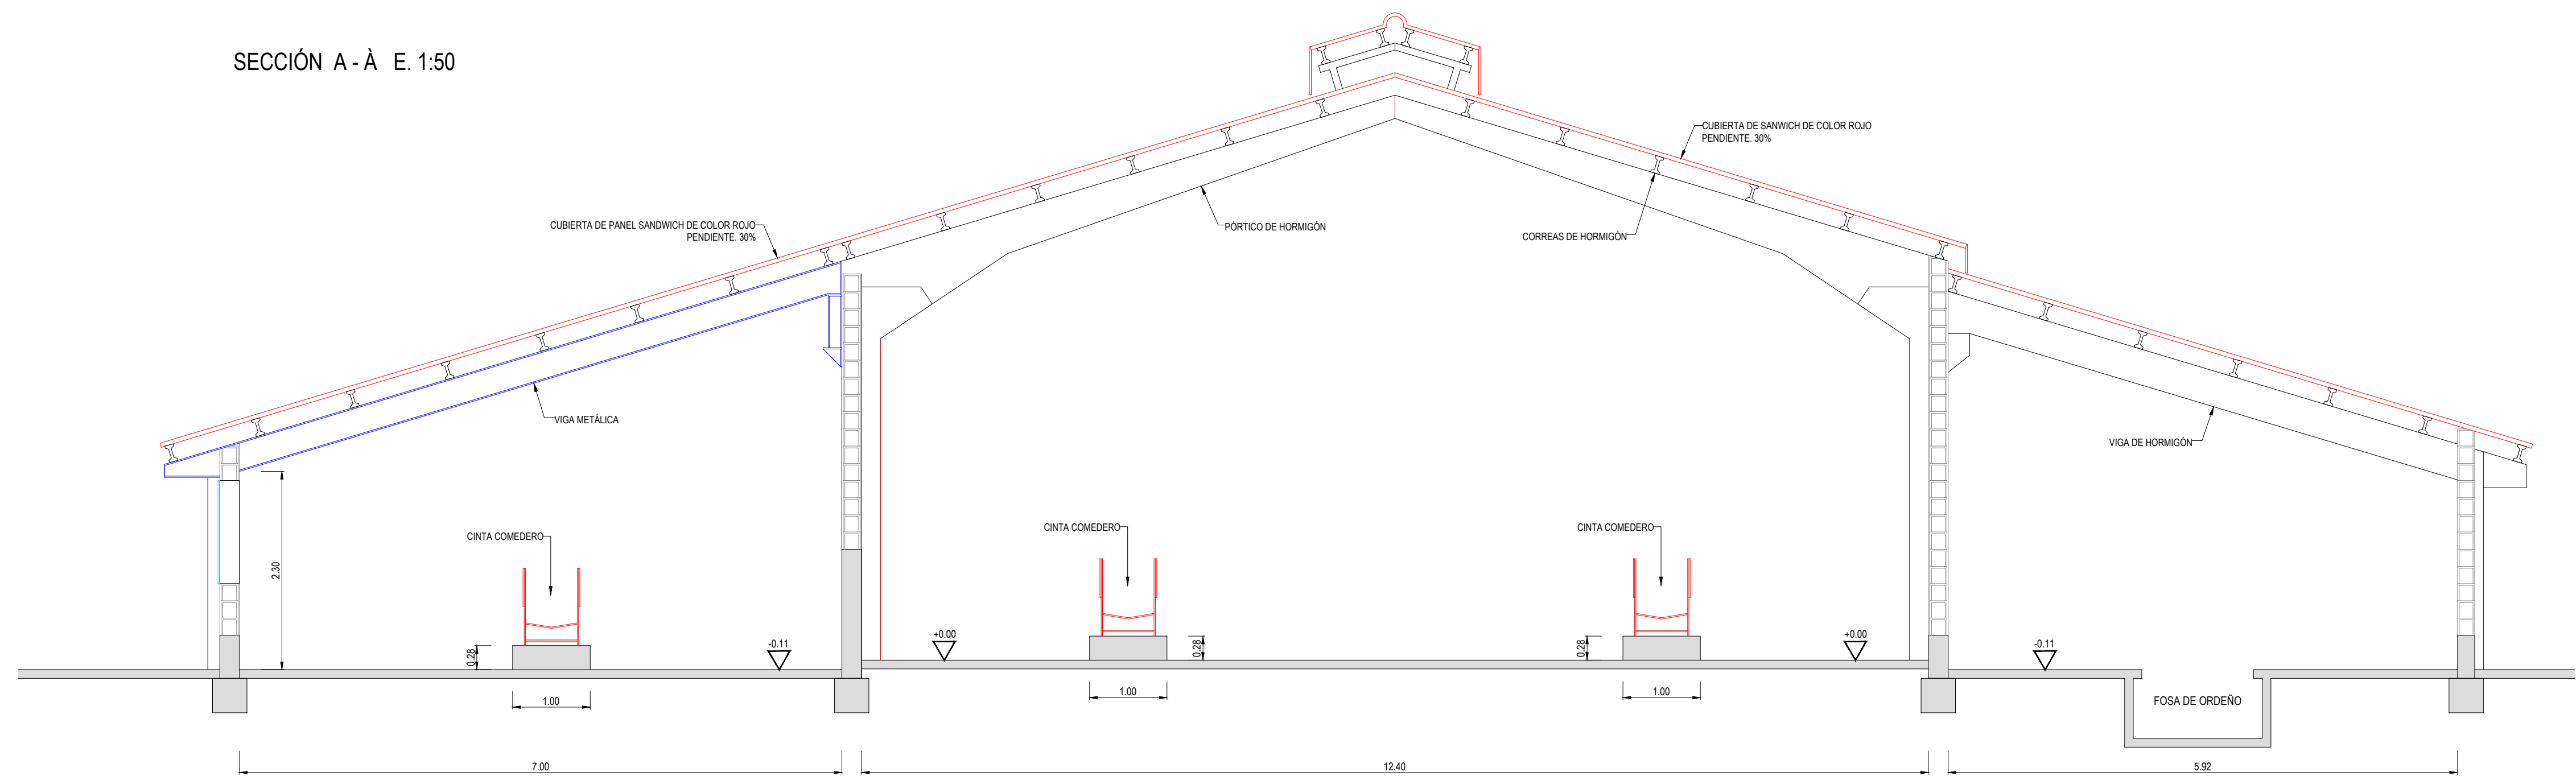

**INTIA**

**PROYECTO DE ACTIVIDAD CLASIFICADA Y EJECUCIÓN.
SEPARATA: ADECUACIÓN DE NAVE PARA CAMBIO
ZOOTÉCNICO DE OVINO - LECHE A VACUNO - LECHE**

PLANO: ESTADO ACTUAL "BERROKOBORDA" PLANTA Y SECCIÓN

PROMOTOR: INTIA S.A.

Nº PLANO:
4

FECHA:
AGOSTO-2019

LOCALIDAD:
RONCESVALLES - NAVARRA

ESCALA:
EN PLANO

EXPT.:
P19/003

TÉCNICO:

GERARDO BILDARRATZ BARRENETXEA