




PLANTA DE DISTRIBUCIÓN E. 1:100

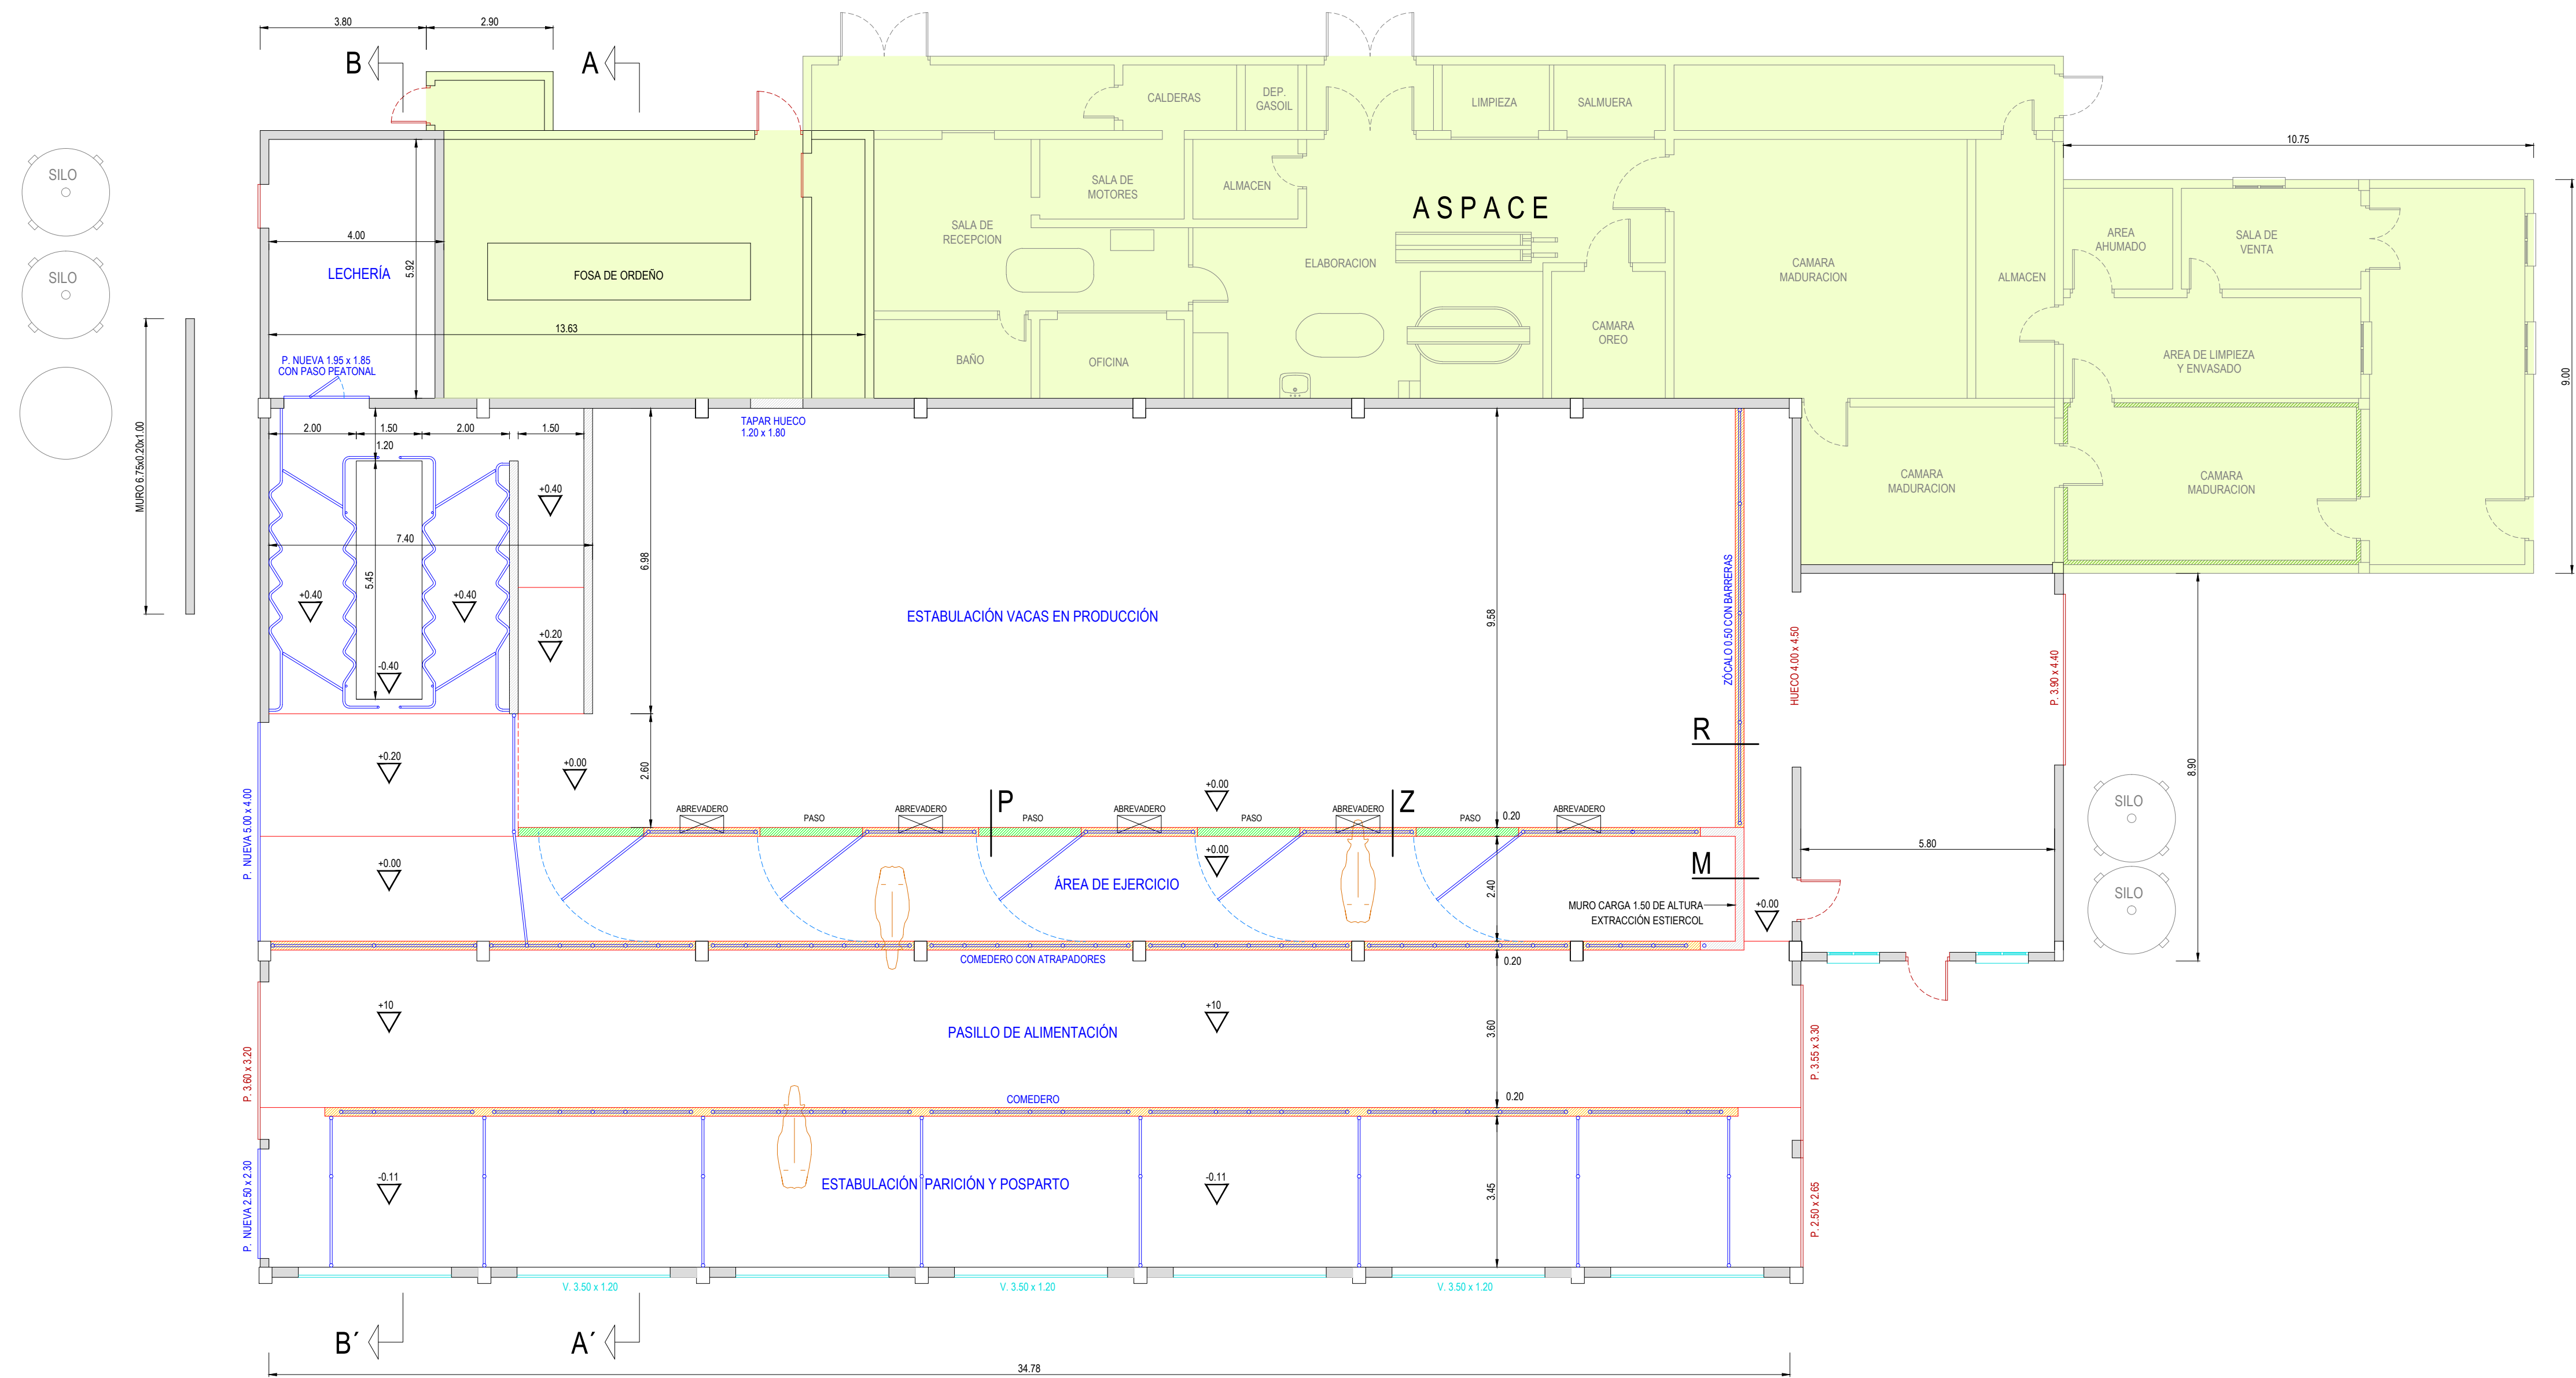


DETALLE "M" E. 1:20

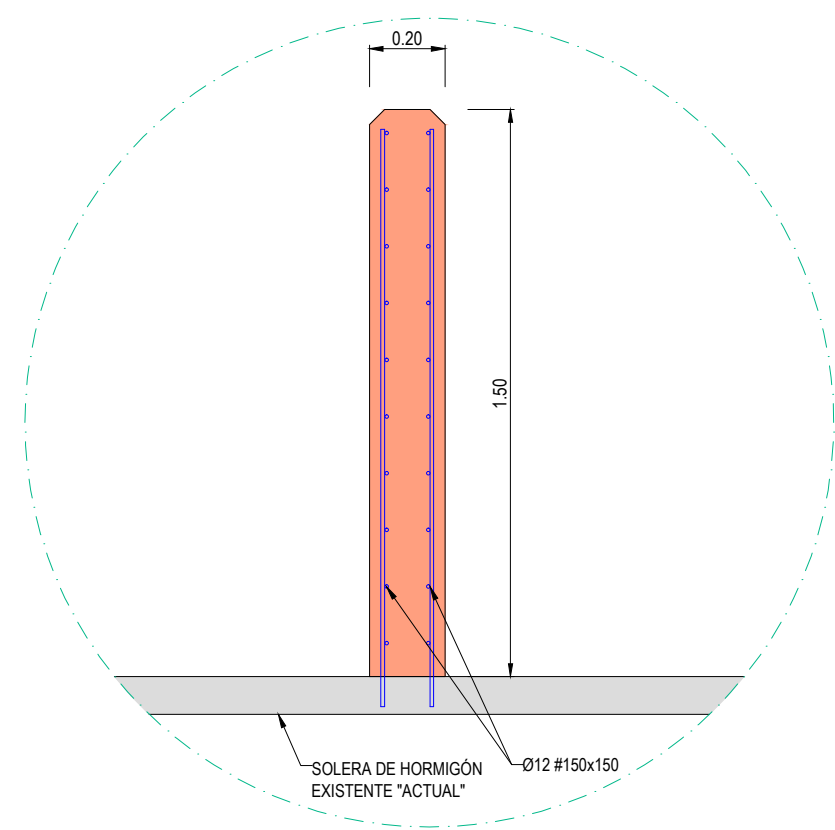


DETALLE "R" E. 1:20

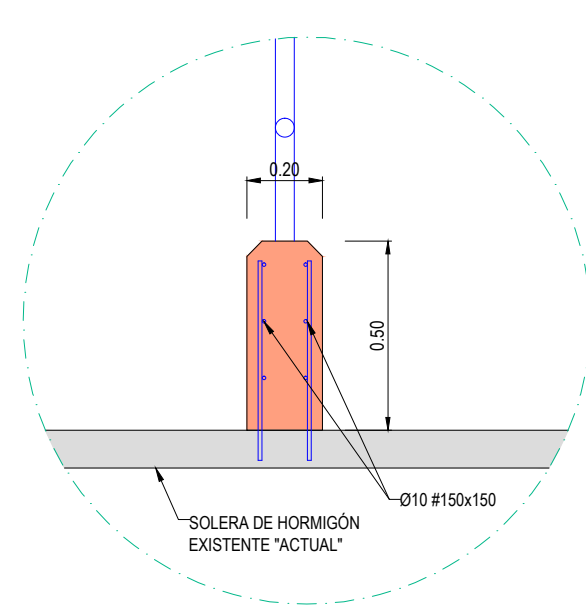

DETALLE "Z" E. 1:20

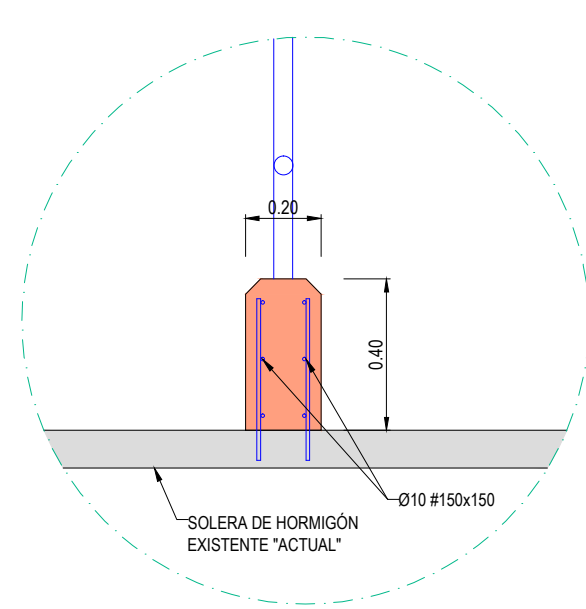

DETALLE "P" E. 1:20

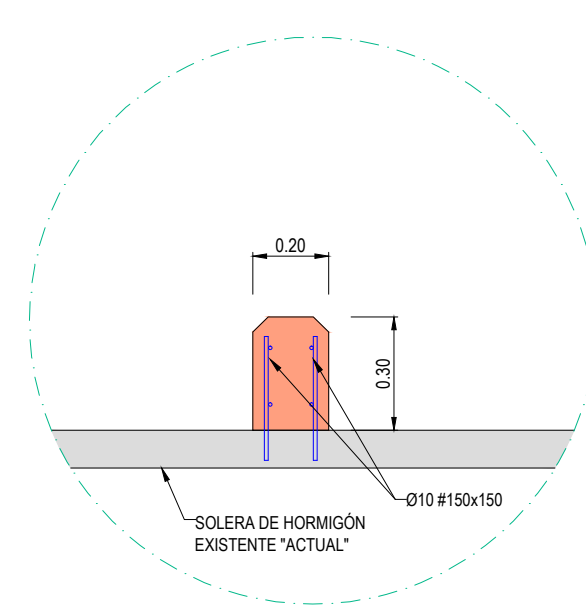

PROYECTO DE ACTIVIDAD CLASIFICADA Y EJECUCIÓN.
SEPARATA: ADECUACIÓN DE NAVE PARA CAMBIO
ZOOTÉCNICO DE OVINO - LECHE A VACUNO - LECHE

PLANO: ESTADO PREVISTO "BERROKOBORDA" PLANTA

PROMOTOR: INTIA S.A.

Nº PLANO: 6
FECHA: AGOSTO-2019

LOCALIDAD: RONCESVALLES - NAVARRA

ESCALA: EN PLANO
EXPT.: P119/003

TÉCNICO: GERARDO BILDARRATZ BARRENETXEA