




SECCIÓN A - A` E. 1:50

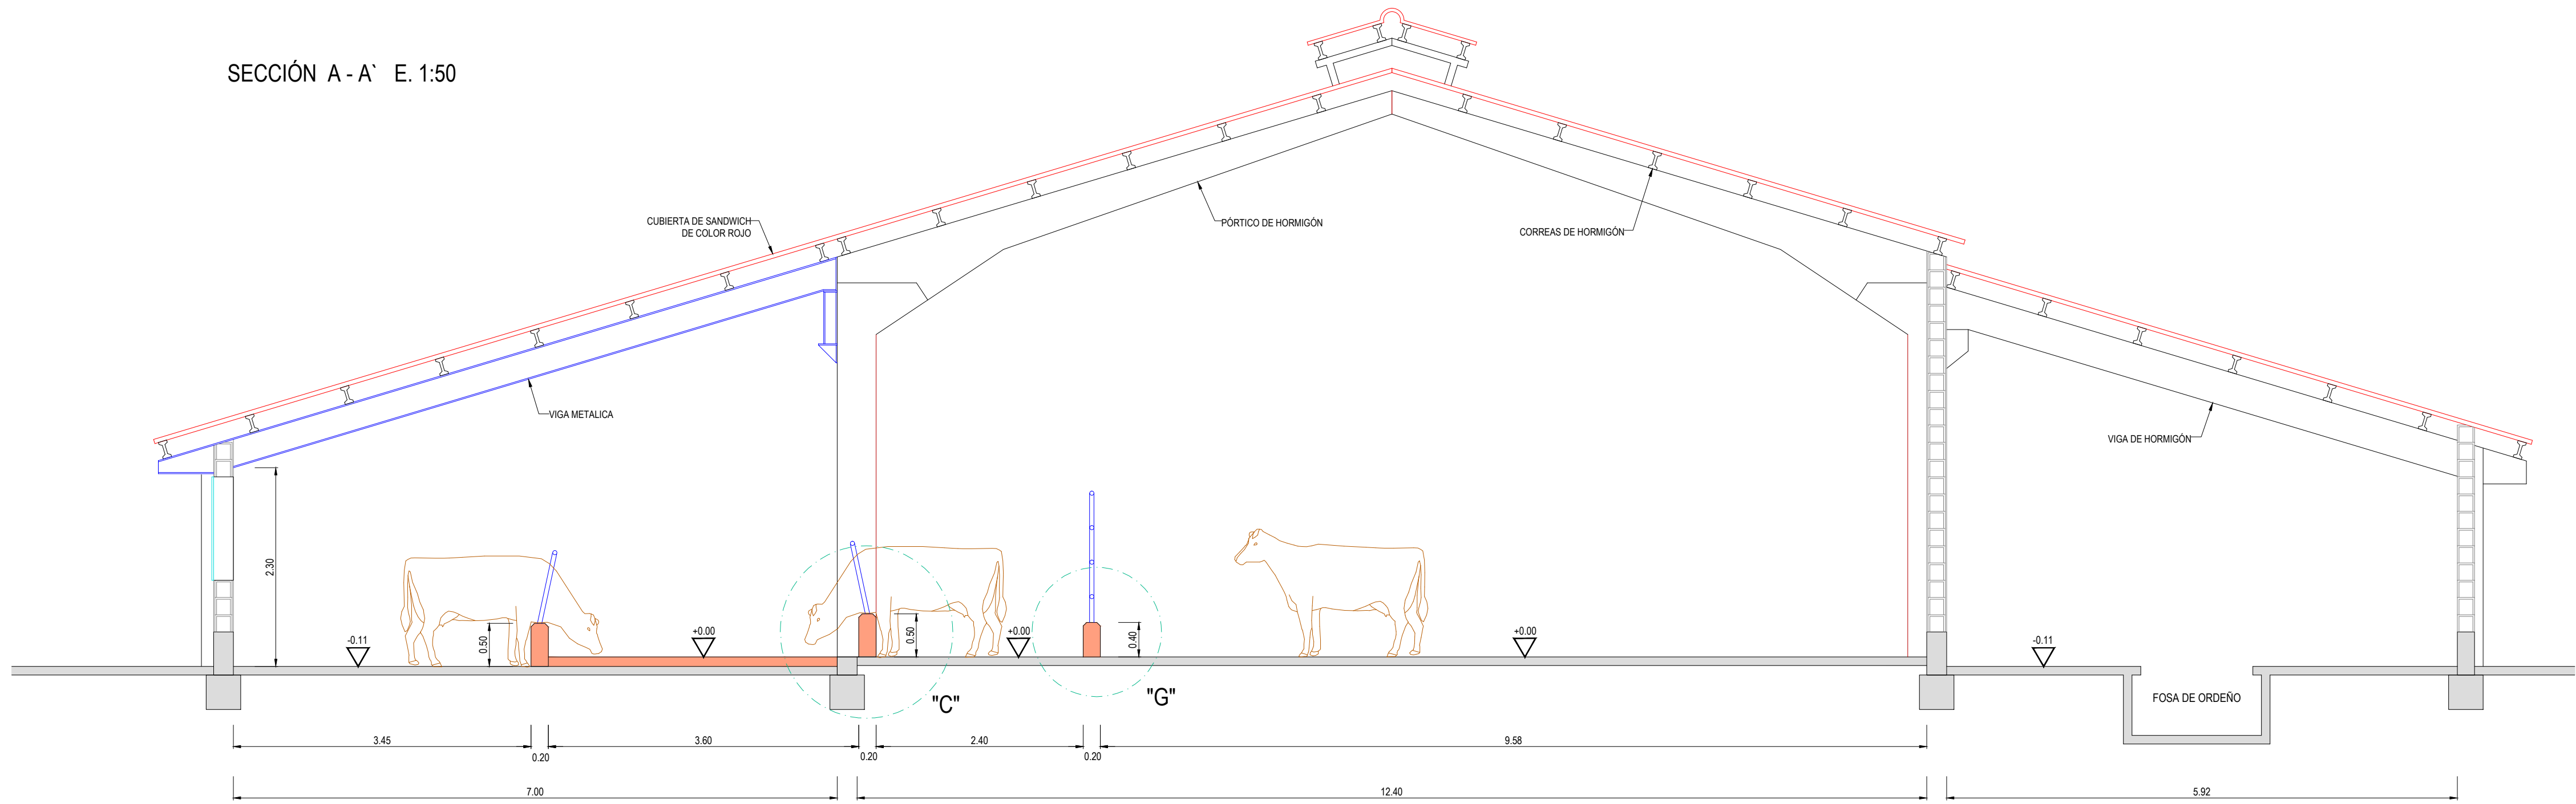


SECCIÓN B - B` E. 1:50

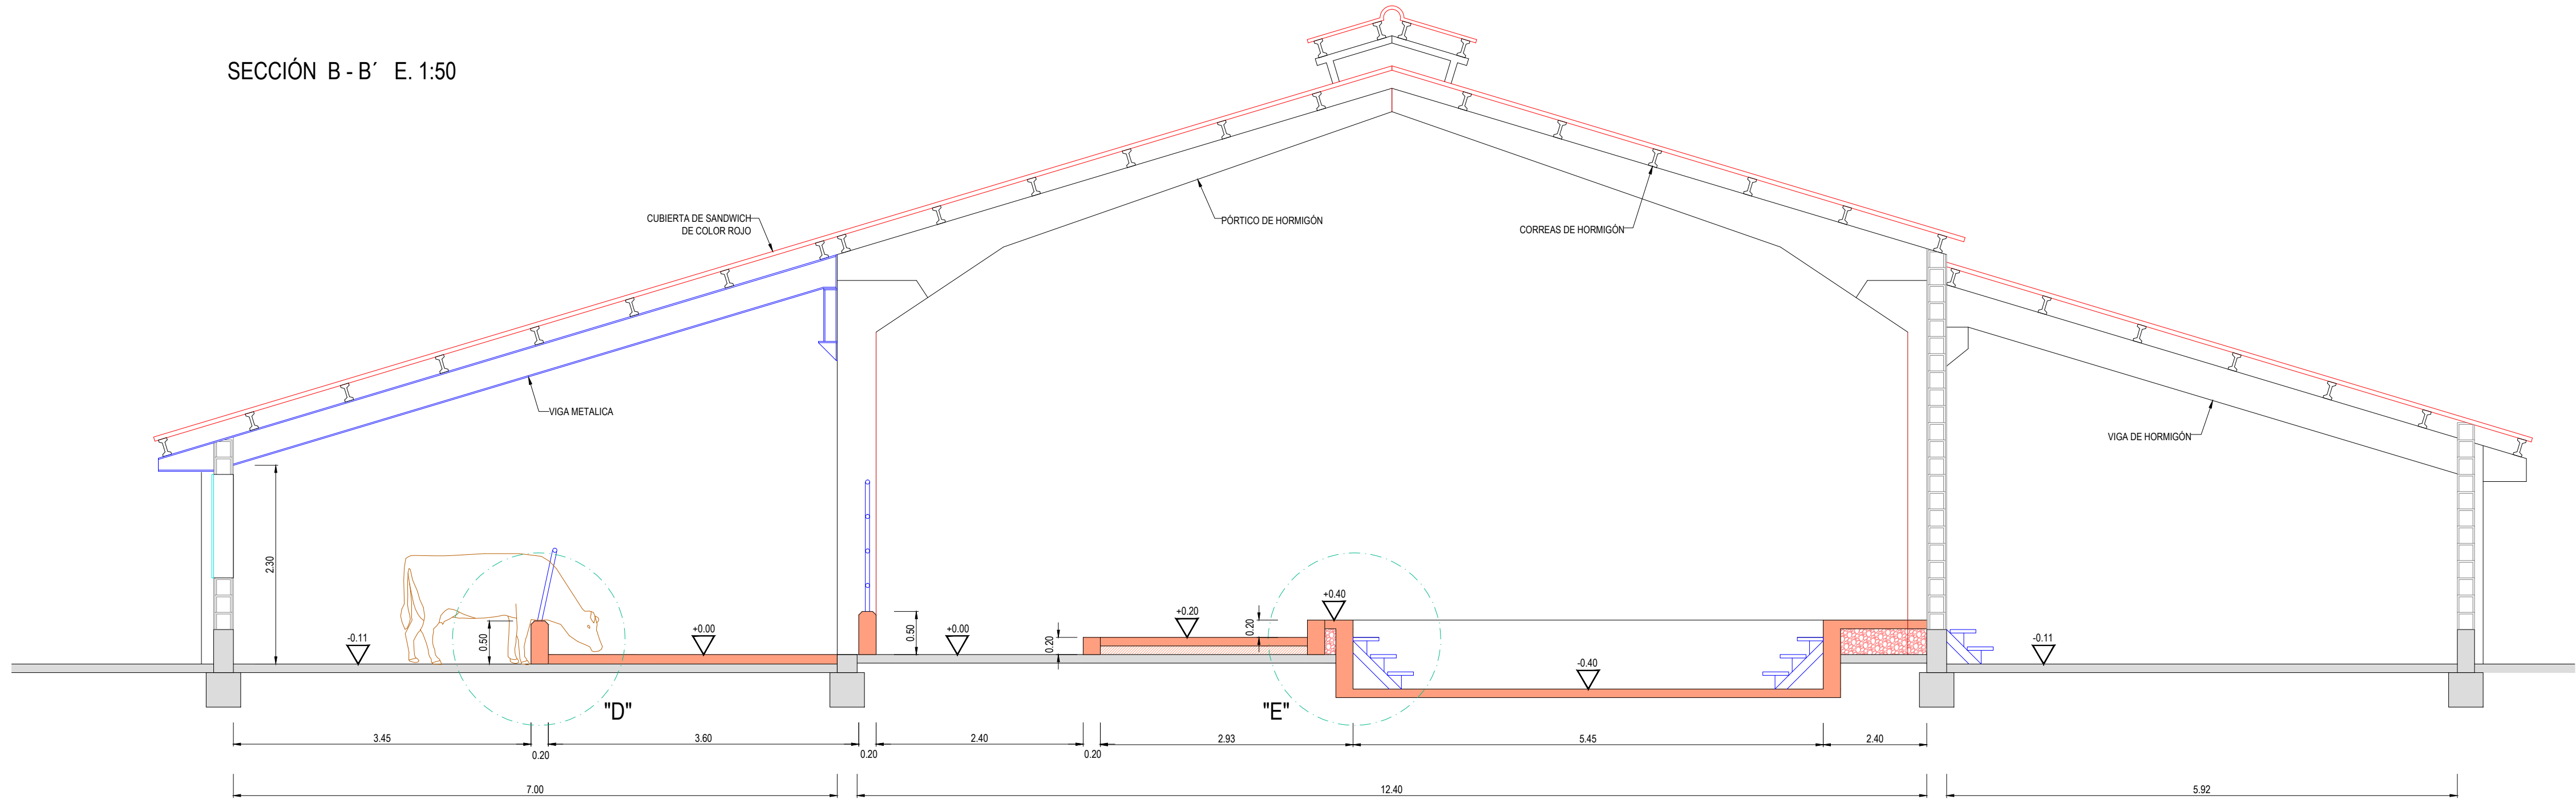


DETALLE "C" E. 1:20

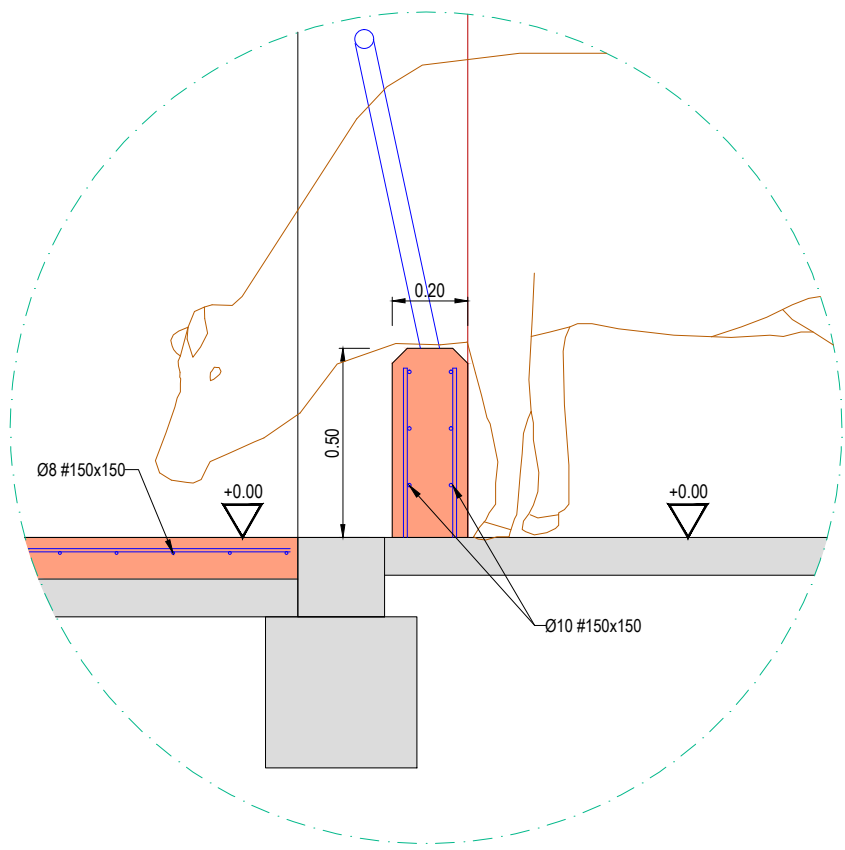


DETALLE "D" E. 1:20

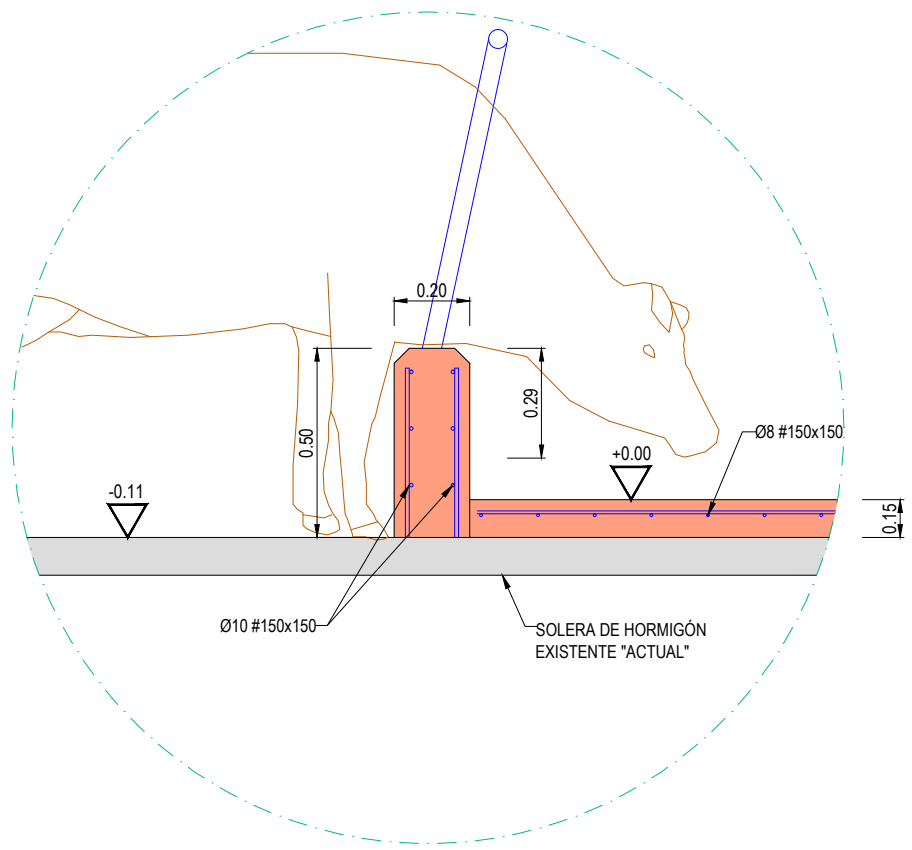

DETALLE "E" E. 1:20

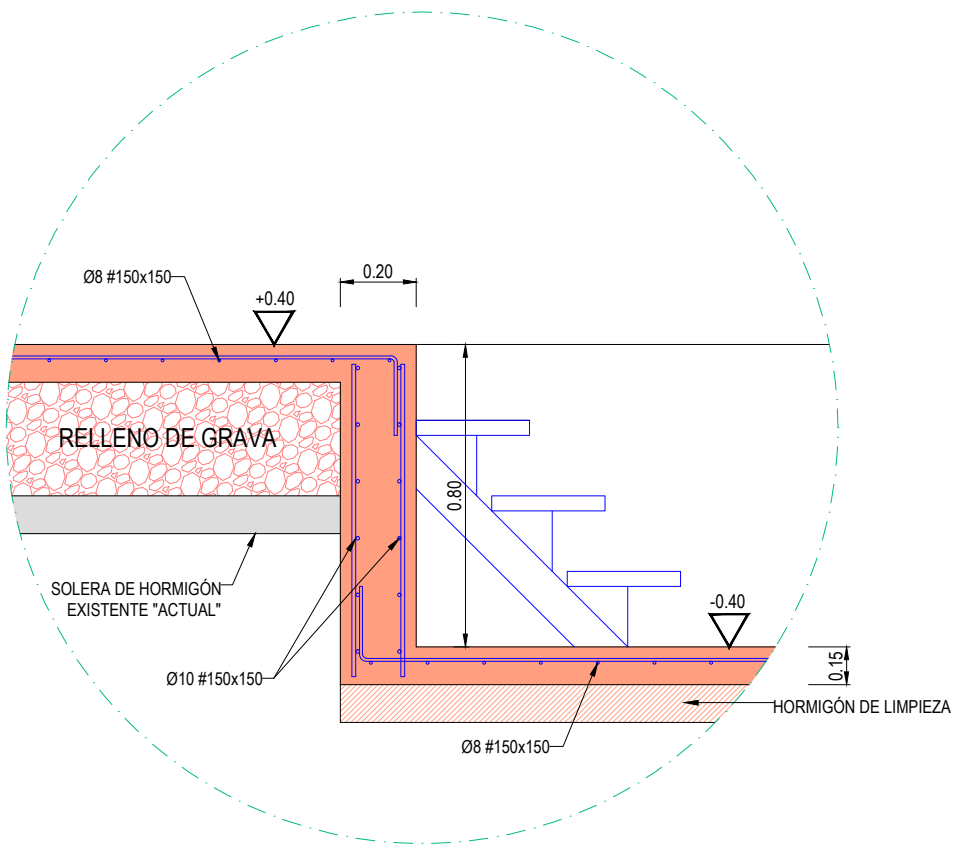

DETALLE "G" E. 1:20

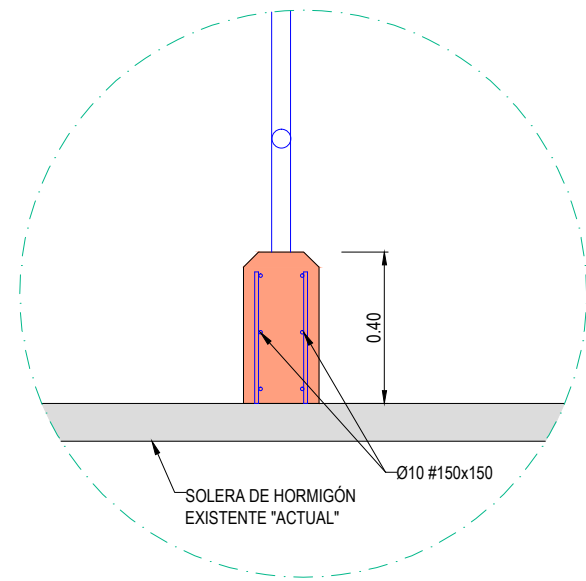

			
PROYECTO DE ACTIVIDAD CLASIFICADA Y EJECUCIÓN. SEPARATA: ADECUACIÓN DE NAVE PARA CAMBIO ZOOTÉCNICO DE OVINO - LECHE A VACUNO - LECHE			
PLANO: ESTADO PREVISTO "BERROKOBORDA" SECCIONES			
PROMOTOR: INTIA S.A.			
Nº PLANO: 7	FECHA: AGOSTO-2019	ESCALA: EN PLANO	EXPT.: P19/003
LOCALIDAD: RONCESVALLES - NAVARRA		TÉCNICO:  GERARDO BILDARRATZ BARRENETXEA	