



SITUACION

FASE:	PROYECTO BASICO		
PROYECTO:	REFORMA CAMPO FUTBOL CESPED ARTIFICIAL ZIZUR MAYOR		
SITUACIÓN:	C/PINAR DE ARDOI S/N – ZIZUR MAYOR – NAVARRA	FECHA:	JUL.2020
PROMOTOR:	AYUNTAMIENTO DE ZIZUR MAYOR	REF.:	2011_ZIZ
PLANO:	SITUACION	ESCALA:	
		PLANO n :	1
		nº DE PLANOS	3
ARQUITECTO:			
	ANDRÉS MARTÍNEZ TEJADA C/ MEDIA LUNA 19 BAJO 1 – PAMPLONA – TFNO. 948.987256		




FASE: PROYECTO BASICO
PROYECTO: REFORMA CAMPO FUTBOL CESPED ARTIFICIAL ZIZUR MAYOR
SITUACIÓN: C/PINAR DE ARDOI S/N – ZIZUR MAYOR – NAVARRA
PROMOTOR: AYUNTAMIENTO DE ZIZUR MAYOR

FECHA: JUL. 2020
REF.: 2011_ZIZ

PLANO: ENTORNO
ESCALA: 1/750
PLANO n.º : 2
n.º DE PLANOS 3

ARQUITECTO: ANDRÉS MARTÍNEZ TEJADA
C/ MEDIA LUNA 19 BAJO 1 - PAMPLONA - TFNO. 948.987256

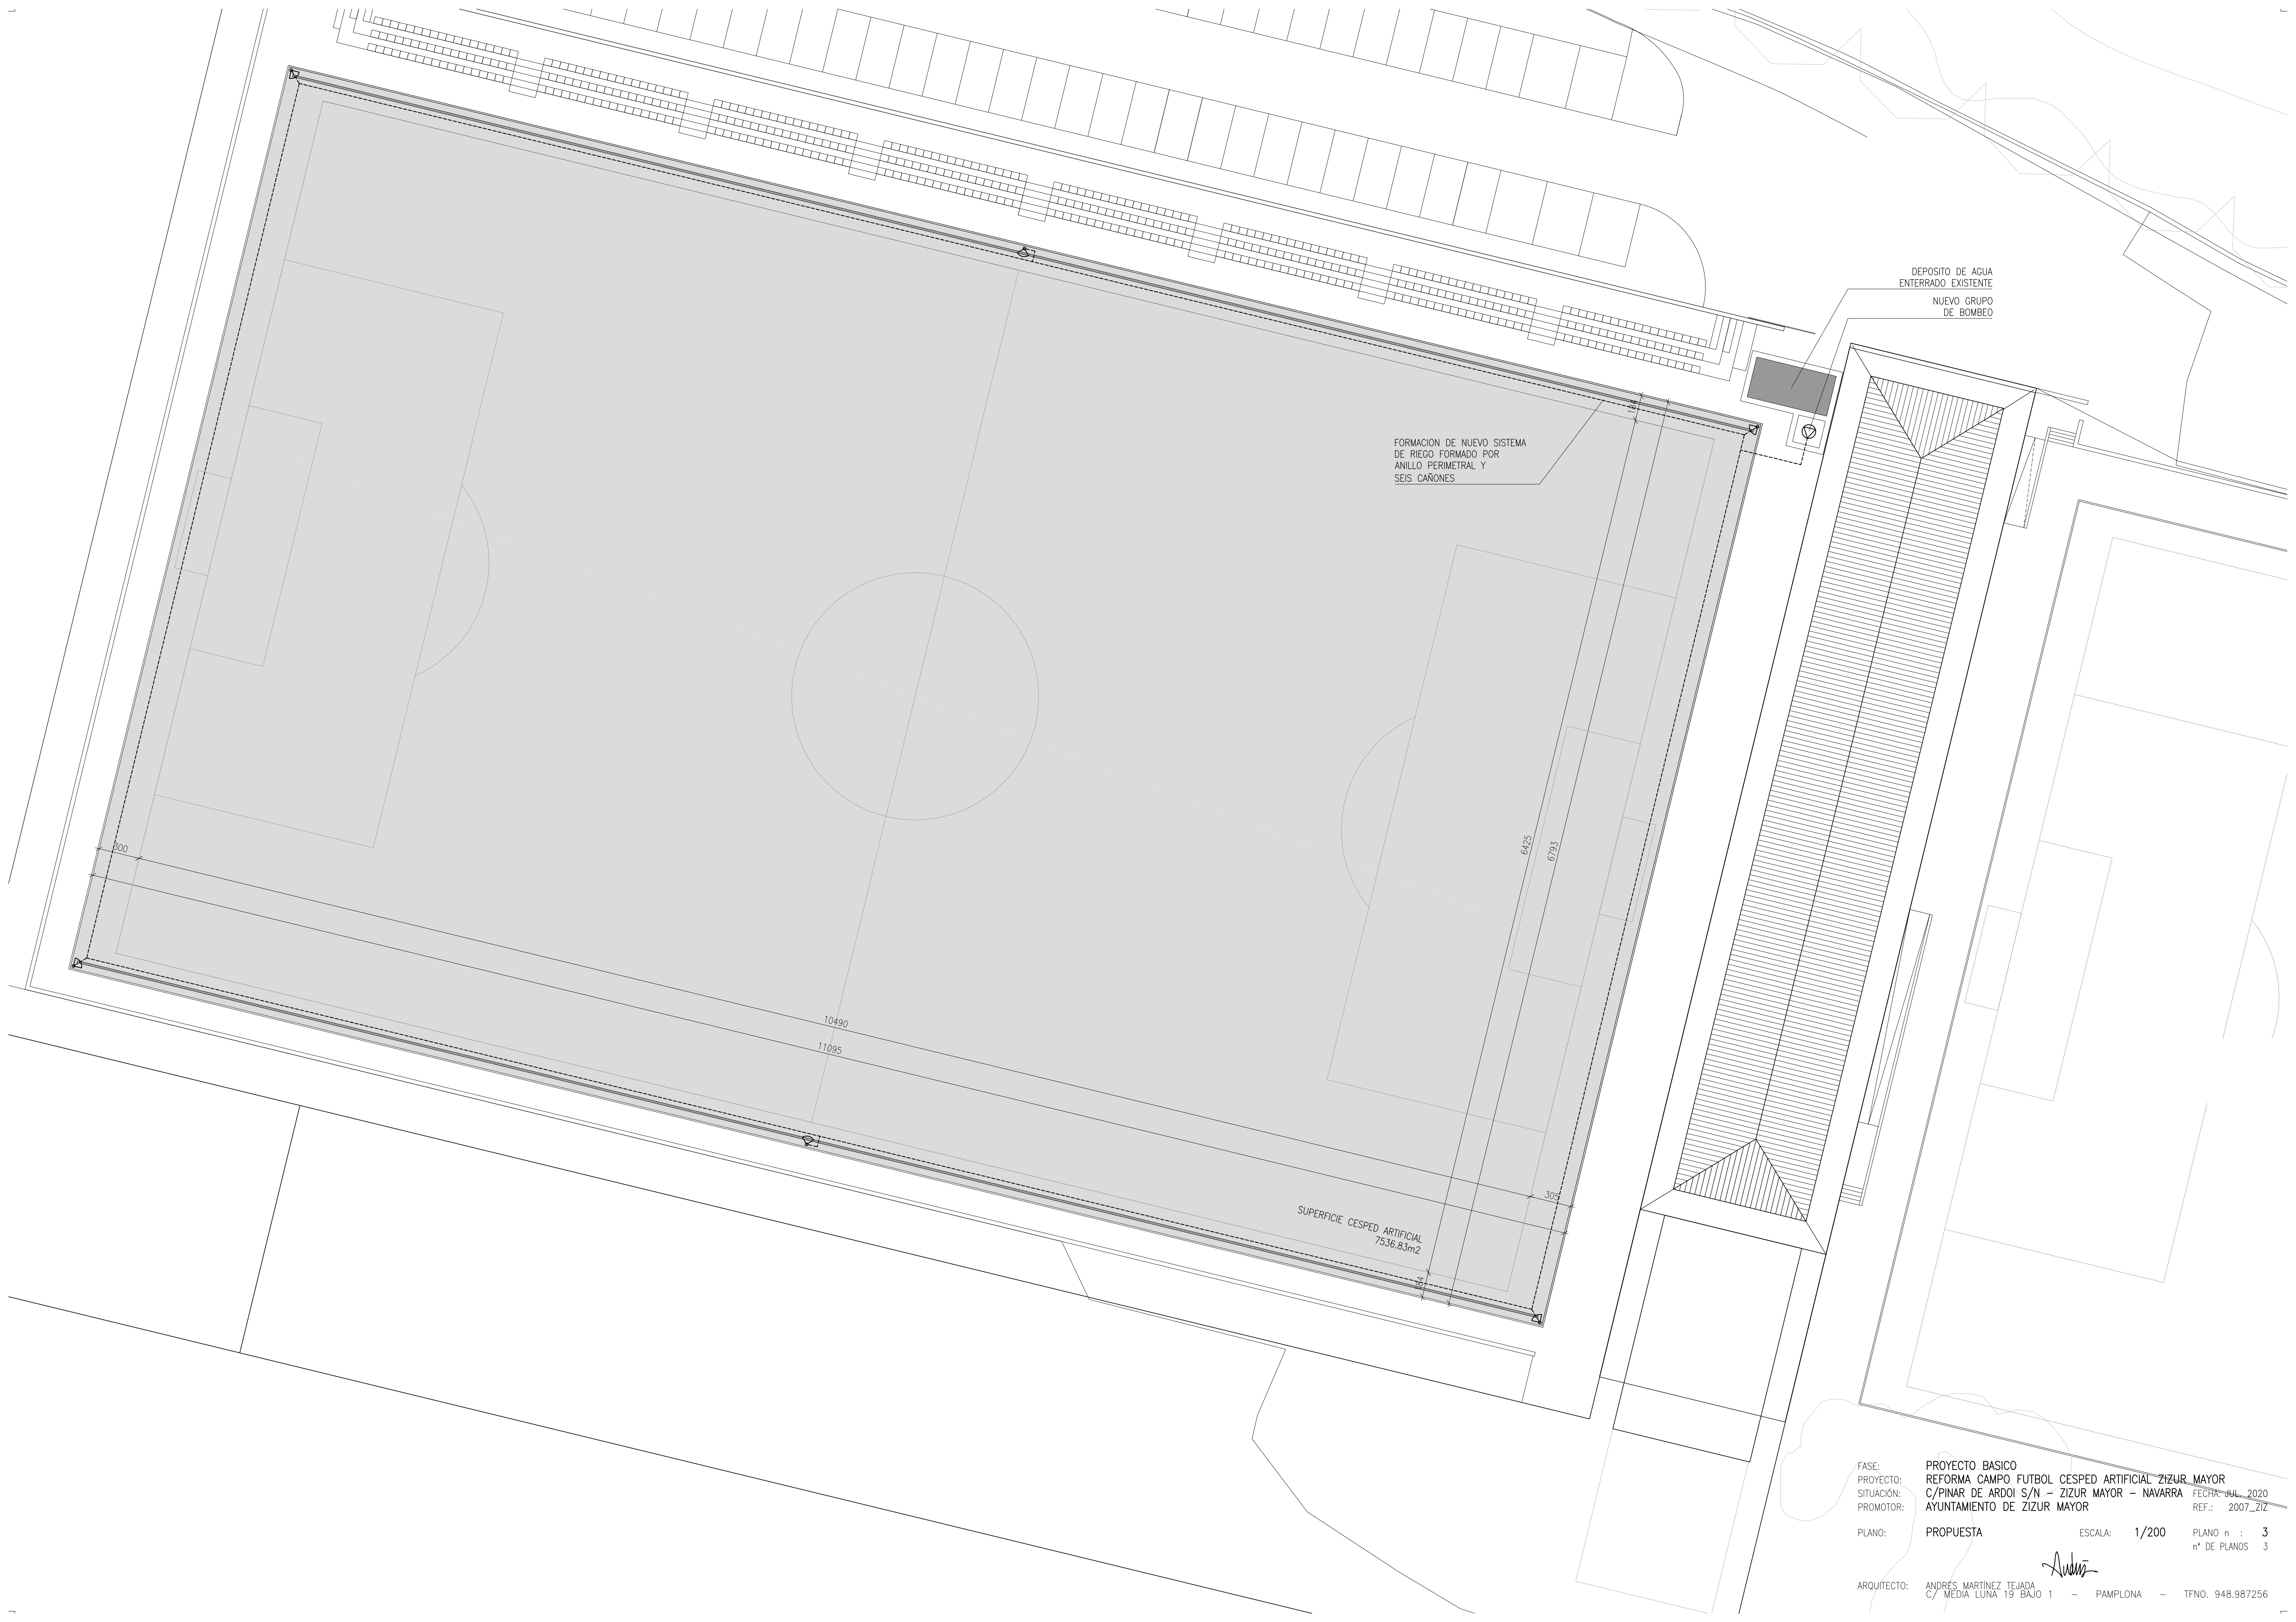

DEPOSITO DE AGUA
ENTERRADO EXISTENTE
NUEVO GRUPO
DE BOMBEO

FORMACION DE NUEVO SISTEMA
DE RIEGO FORMADO POR
ANILLO PERIMETRAL Y
SEIS CAÑONES

SUPERFICIE CESPED ARTIFICIAL
7536.83m2

FASE: PROYECTO BASICO
PROYECTO: REFORMA CAMPO FUTBOL CESPED ARTIFICIAL ZIZUR MAYOR
SITUACIÓN: C/PINAR DE ARDOI S/N - ZIZUR MAYOR - NAVARRA
PROMOTOR: AYUNTAMIENTO DE ZIZUR MAYOR

FECHA: JUL 2020
REF.: 2007_ZIZ

PLANO: PROPUESTA
ESCALA: 1/200
PLANO n.º : 3
n.º DE PLANOS 3

ARQUITECTO: ANDRÉS MARTÍNEZ TEJADA
C/ MEDIA LUNA 19 BAJO 1 - PAMPLONA - TFNO. 948.987256