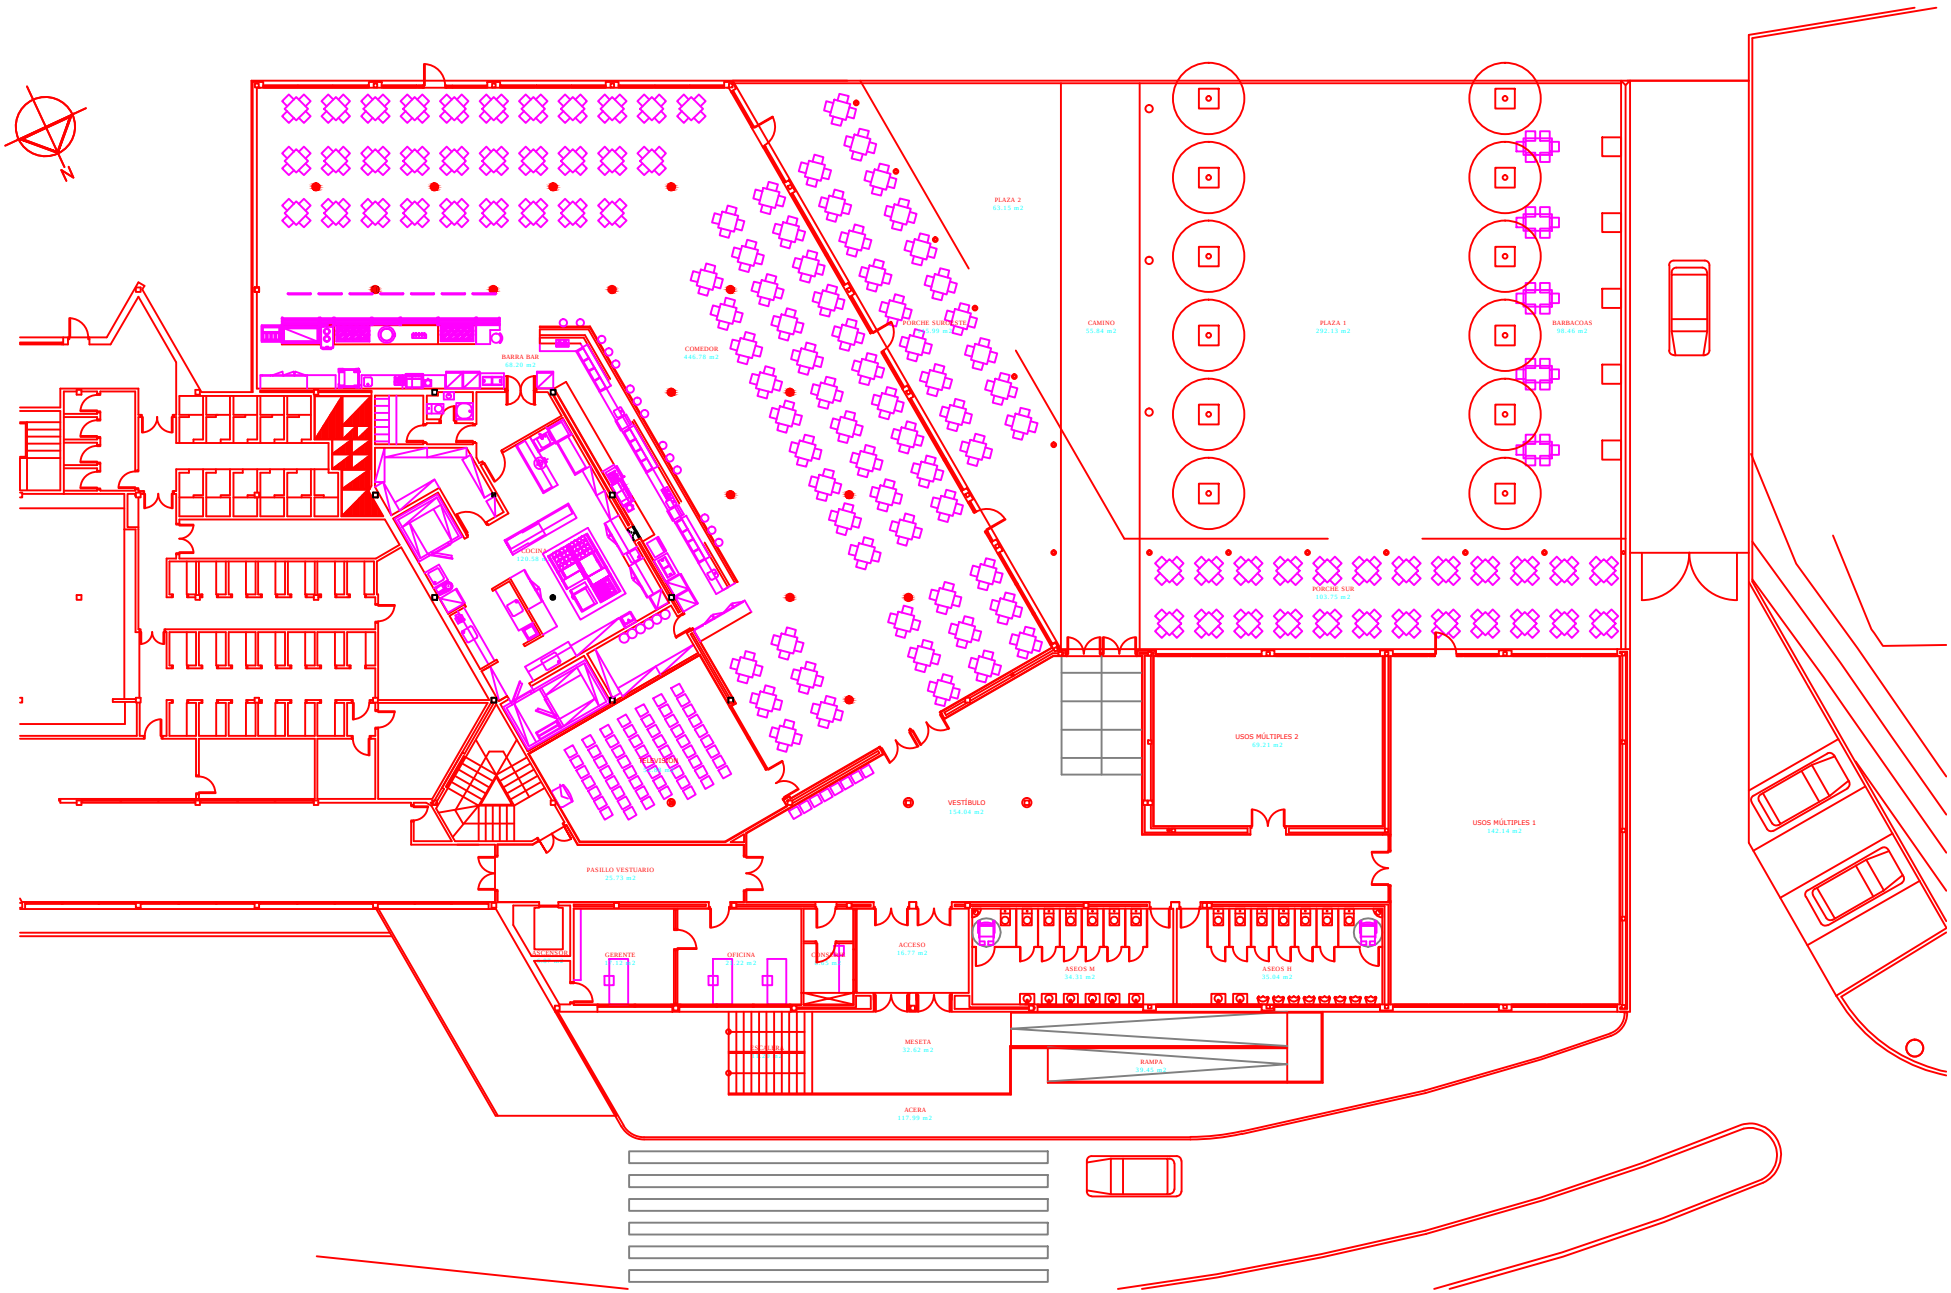

PLAZA 2
63.15 m2
CAMINO
55.84 m2
PLAZA 1
292.13 m2
BARBACOAS
98.46 m2
PORCHE SUBTERR
COMEDOR
446.78 m2
BARRA BAR
68.20 m2
COCINA
120.58 m2
PORCHE SUB
163.75 m2
USOS MÚLTIPLES 2
83.21 m2
USOS MÚLTIPLES 1
142.14 m2
VESTÍBULO
154.04 m2
PASILLO VESTUARIO
25.73 m2
ACCESO
16.77 m2
ASEOS M
34.31 m2
ASEOS H
35.04 m2
GERENTE
17.12 m2
OFICINA
17.22 m2
MESETA
32.62 m2
RAMPA
ACERA
117.99 m2