
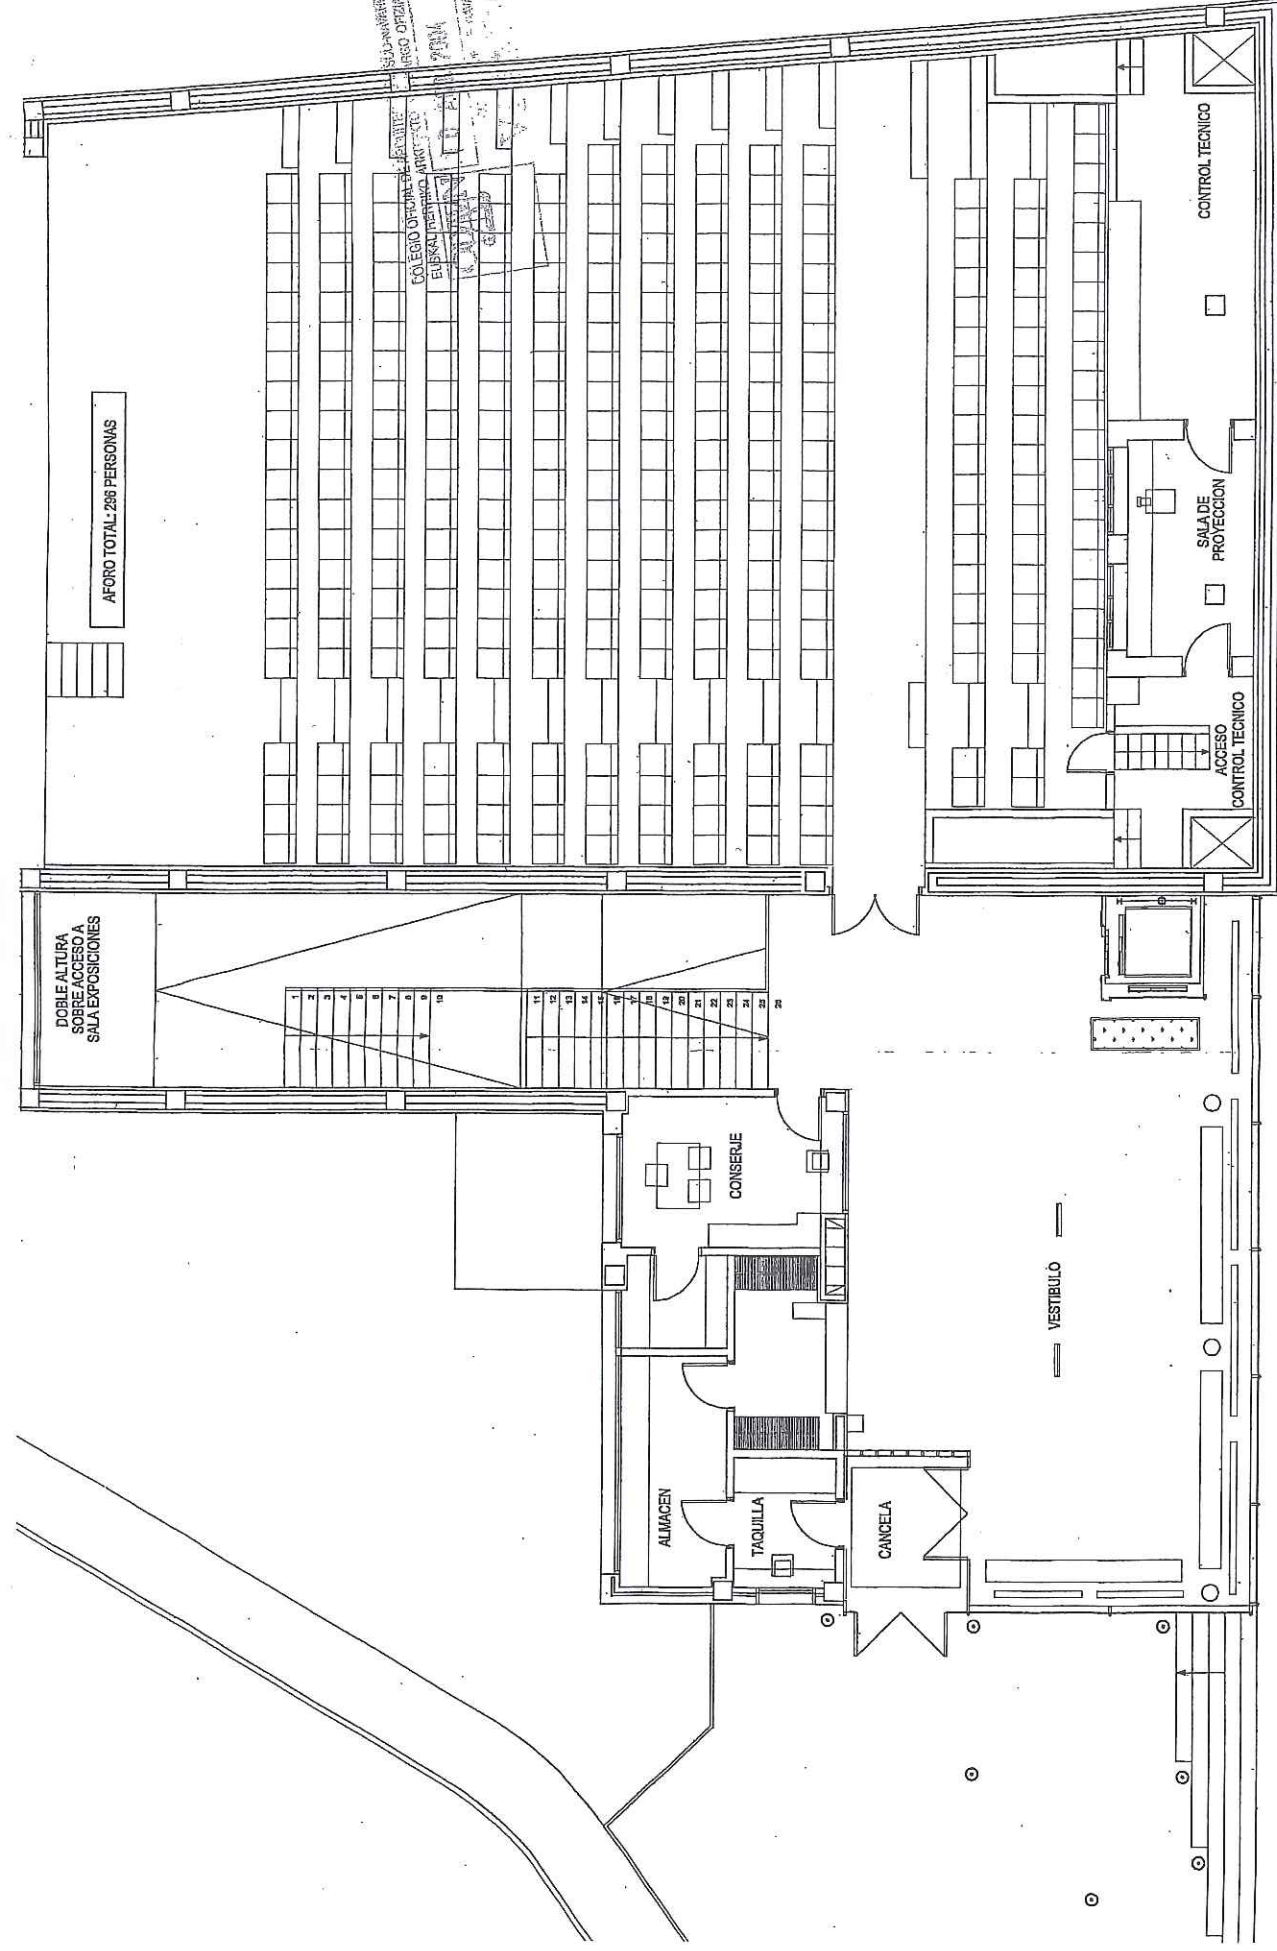


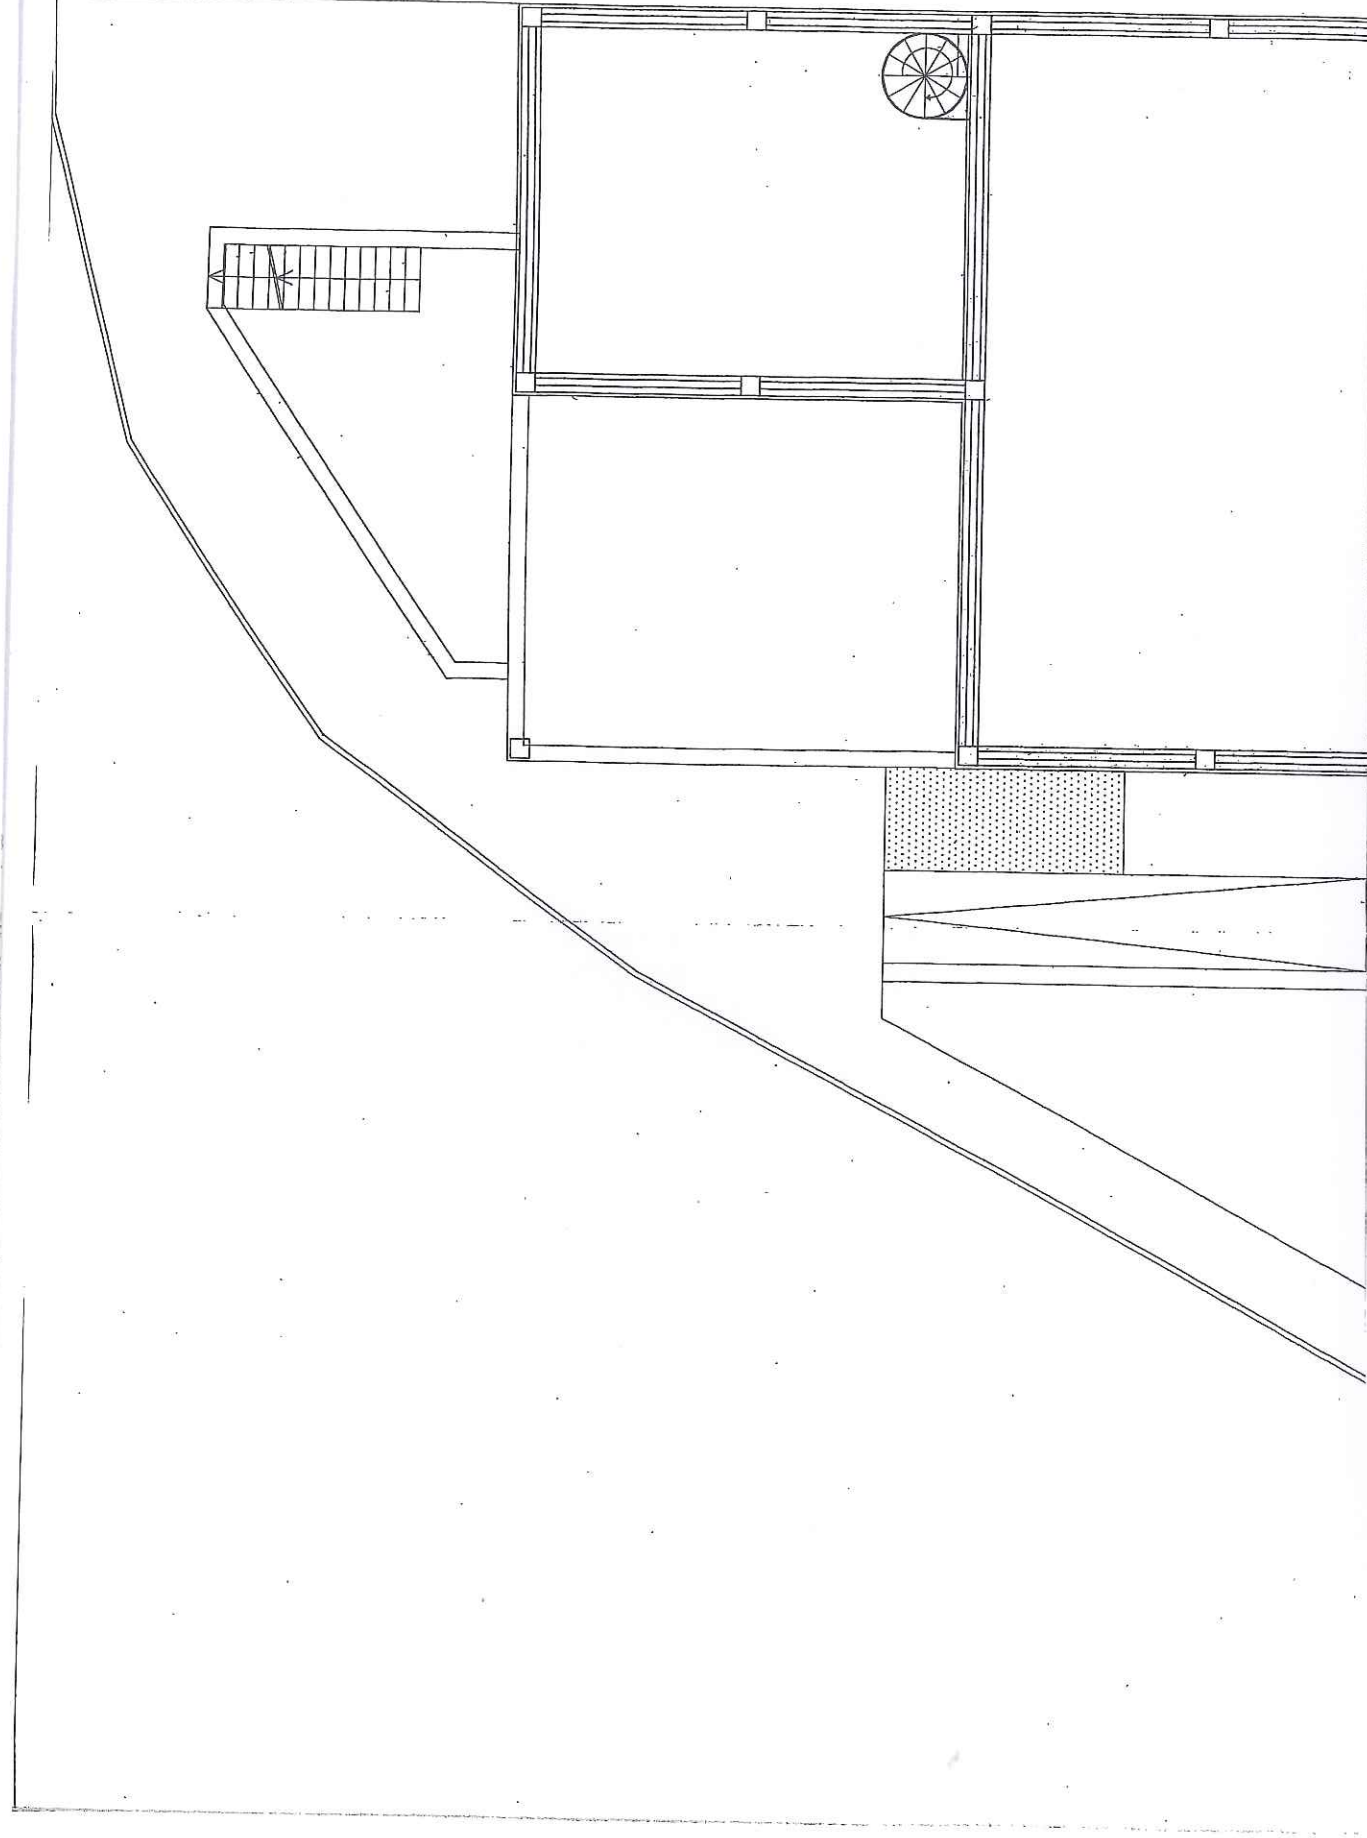

DOBLE ALTURA
SOBRE ACCESO A
SALA EXPOSICIONES



ALMACEN

TAQUILLA

CANCELA

CONSERJE

VESTIBULO

CONTROL TECNICO

ACCESO
CONTROL TECNICO


SALA DE
PROYECCION

f4

Nº PLANO
1
ANULA
FECHA
JUL-04
ANULA
ESCALA
1/100
REF CAD
REF

PROYECTO
CASA DE CULTURA DE CAPARROSO
PROMOTOR
AYUNTAMIENTO DE CAPARROSO
PLANO

P.B.

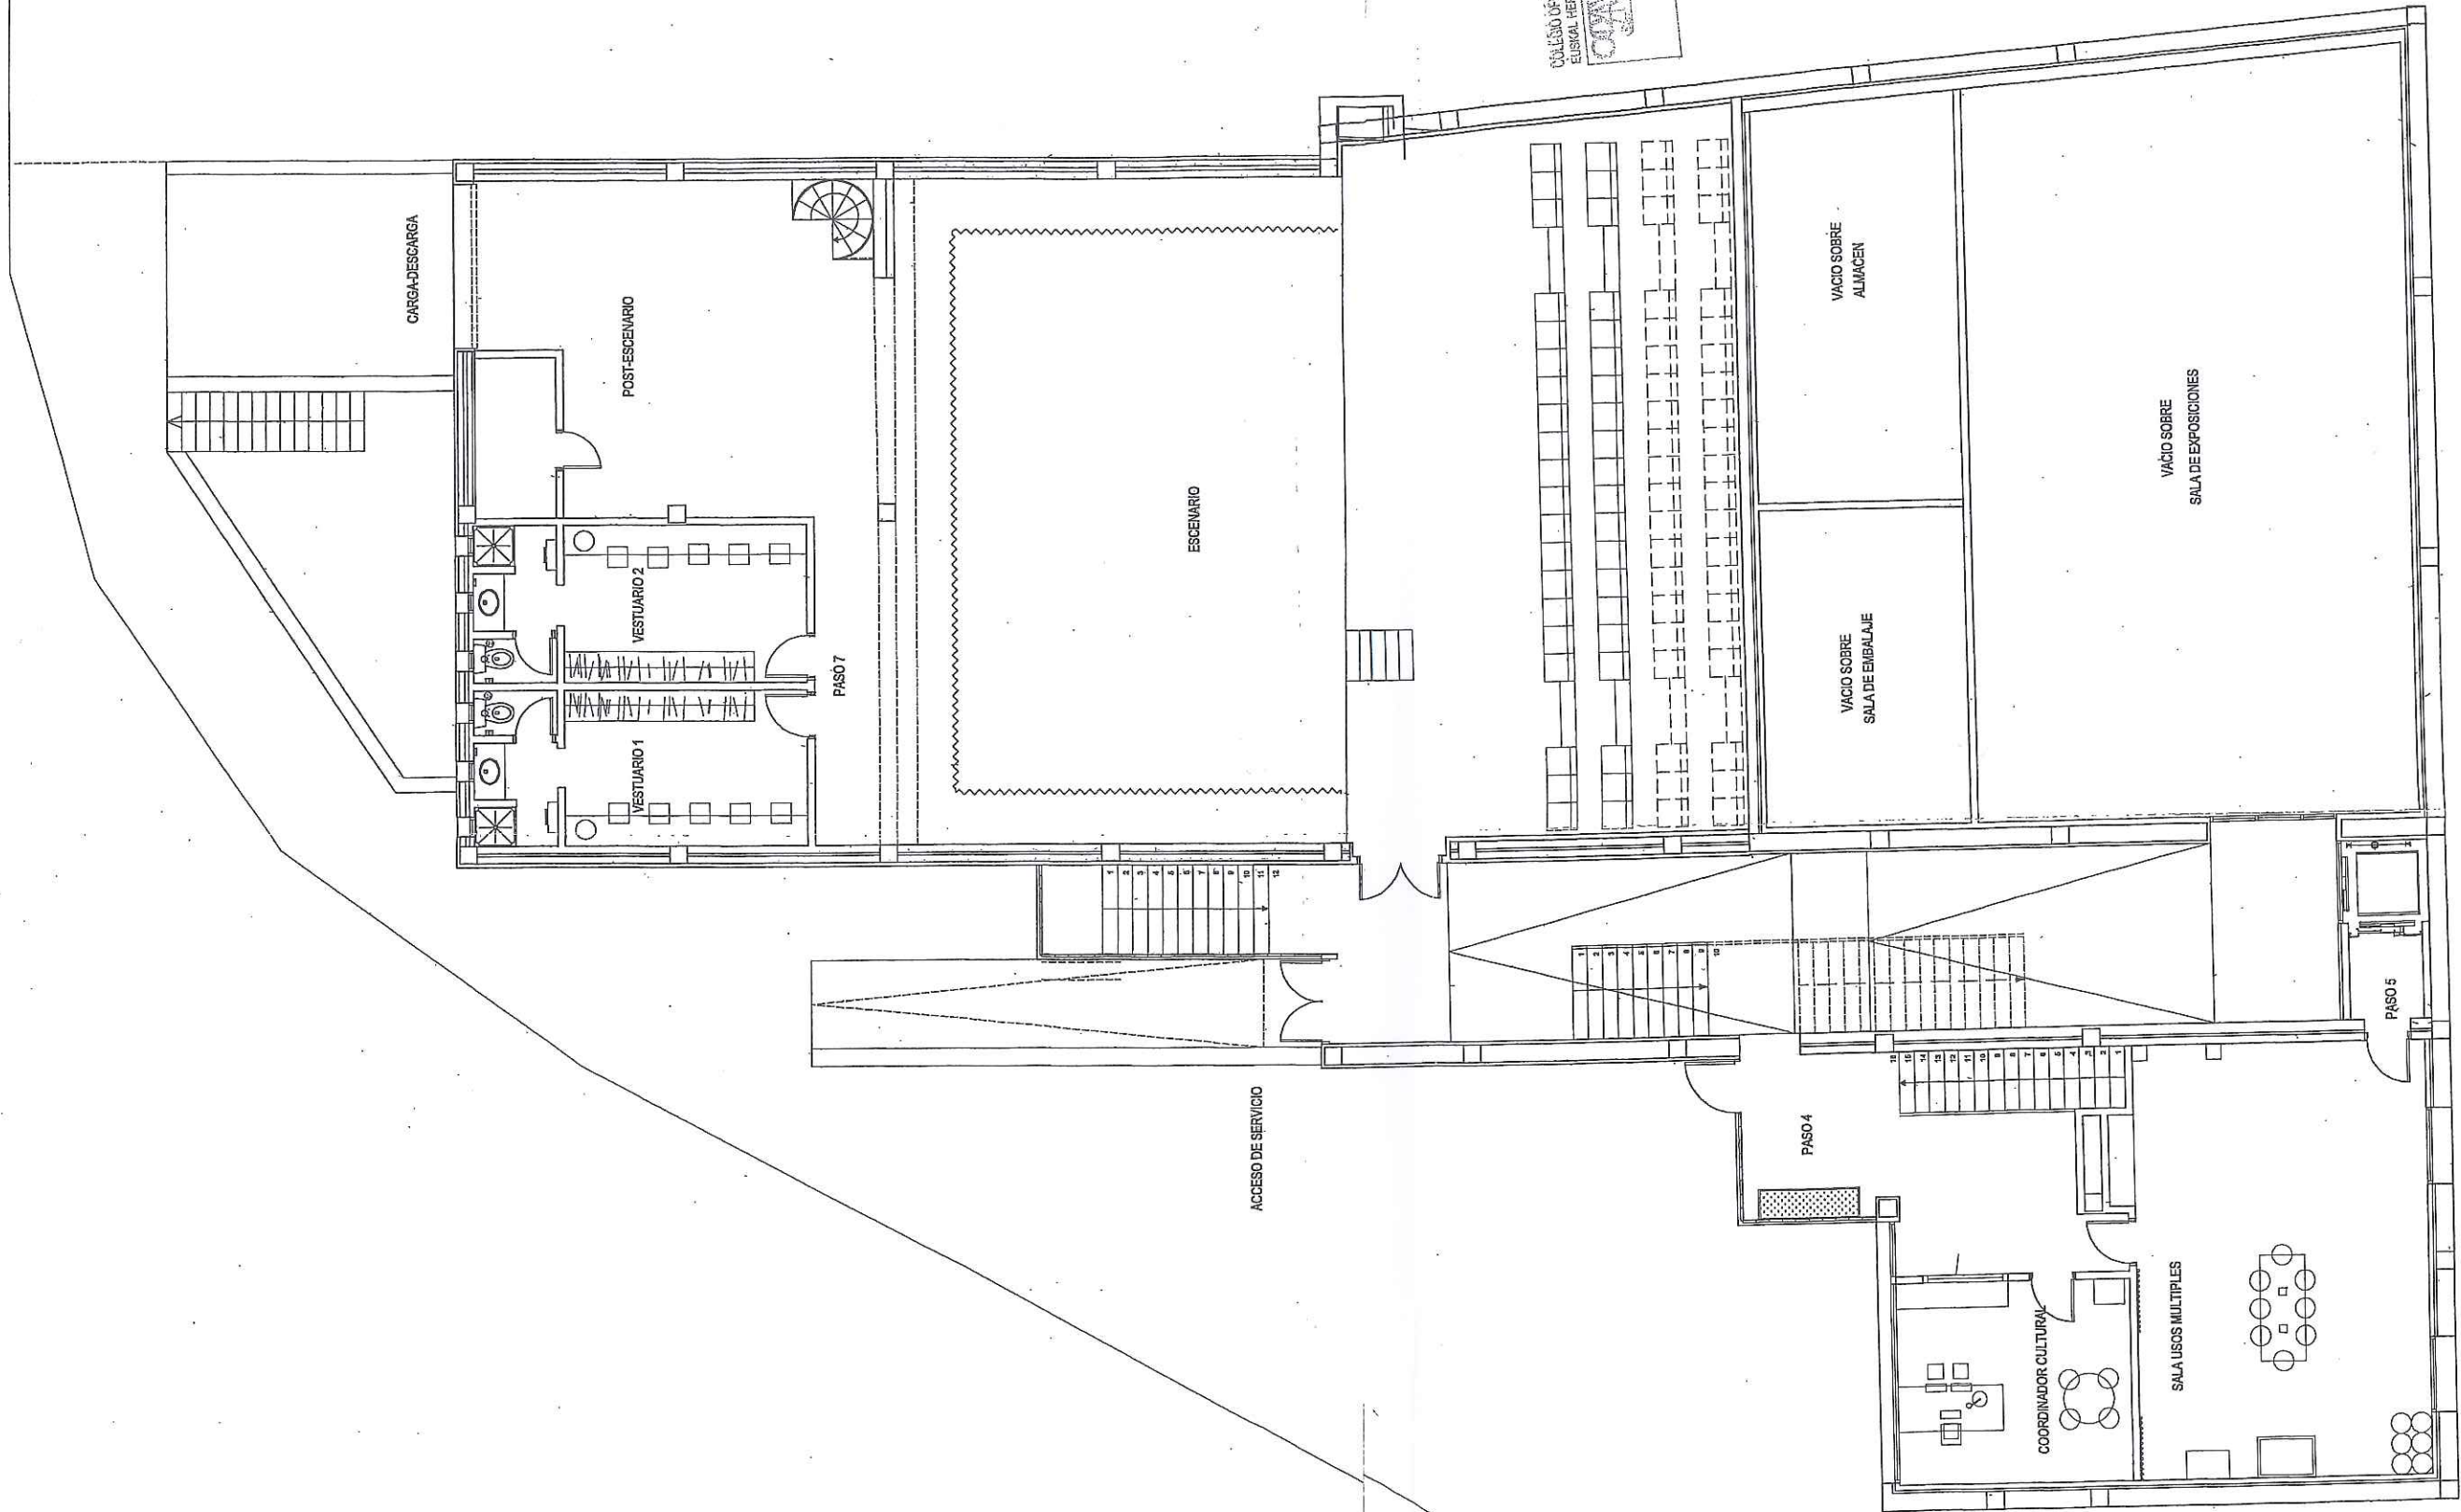

COLECCIÓN OFICINA DE ARQUITECTOS VASCO-ANNA
EUSKAL HERIKO ARKITEKTEN ELBARRIO OTZI
10 ABR 2014
CALCULO DE VOLUMEN
10000

94

Nº PLANO	FECHA
2	JUL-04
ANULA	ANULA
ESCALA	1/100
REF CAD	REF

PROYECTO
CASA DE CULTURA DE CAPARROSO

PROMOTOR
AYUNTAMIENTO DE CAPARROSO.

PLANO
D.-1

