


ILUMINACIÓN MONUMENTAL MURALLA
BARBACANA DE SAN PEDRO. VIANA

2020

JULIO 20

A2

PROYECTO BÁSICO Y DE EJECUCIÓN

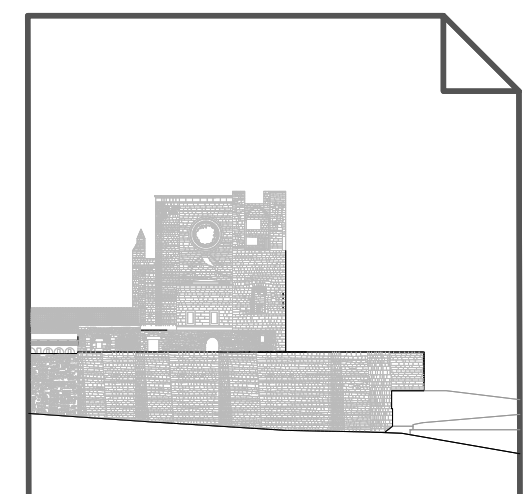

AYUNTAMIENTO DE VIANA

MURALLAS DE VIANA
C/ SERAPIO URRRA
31230 VIANA. NAVARRA

RAMÓN LÓPEZ NEIRA DE LA TORRE
BEATRIZ CIAURRI MARTÍNEZ
OFICINA@LOPEZNEIRACIAURRI.COM

ATELIERLOPEZNEIRACIAURRI

PLANTA DE SITUACIÓN
ÁMBITO DE ACTUACIÓN[illegible]



NOMBRE DEL PROYECTO

ILUMINACIÓN MONUMENTAL MURALLA BARBACANA DE SAN PEDRO. VIANA

REF

AÑO

2020

REVISIÓN

FECHA

FORMATO

JULIO 20

A2

FASE

PROYECTO BÁSICO Y DE EJECUCIÓN

PROMOTOR

AYUNTAMIENTO DE VIANA

LOCALIZACIÓN

MURALLAS DE VIANA
C/ SERAPIO URRRA
31230 VIANA. NAVARRA

ARQUITECTOS

RAMÓN LÓPEZ NEIRA DE LA TORRE
BEATRIZ CIAURRI MARTÍNEZ
OFICINA@LOPEZNEIRACIAURRI.COM

NOMBRE DEL PLANO

PLANTA GENERAL
ILUMINACIÓN ARQUITECTÓNICA

ESCALA

Nº PLANO

1:200

02

17/08/2020

VISADO

COPIA DE LA PLANTA DE ILUMINACIÓN MONUMENTAL MURALLAS DE VIANA. NAVARRA. DELEGACIÓN EN NAVARRA



DENOMINACIÓN	SÍMBOLO
ILUMINACIÓN PEATONAL	
ILUMINACIÓN PEATONAL Y ARQUITECTÓNICA	
ILUMINACIÓN VIAL	
ILUMINACIÓN VIAL Y ARQUITECTÓNICA	
CUADRO DE MANDO N2 (CALLE SOLANA)	


ILUMINACIÓN MONUMENTAL MURALLA
BARBACANA DE SAN PEDRO. VIANA

2020

JULIO 20

A2

PROYECTO BÁSICO Y DE EJECUCIÓN

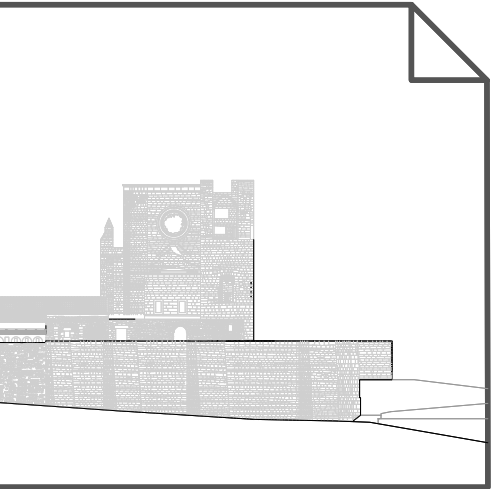

AYUNTAMIENTO DE VIANA

MURALLAS DE VIANA
C/ SERAPIO URRRA
31230 VIANA. NAVARRA


RAMÓN LÓPEZ NEIRA DE LA TORRE
BEATRIZ CIAURRI MARTÍNEZ
OFICINA@LOPEZNEIRACIAURRI.COM


ATELIERLOPEZNEIRACIAURRI

PLANTA DE UBICACIÓN
DE FAROLAS A SUSTITUIR

3

17/08/2020
VISADO
DELEGACIÓN EN NAVARRA
ERIKO ARKITEKTEN KARGO OHJALA
ESKALHEIM

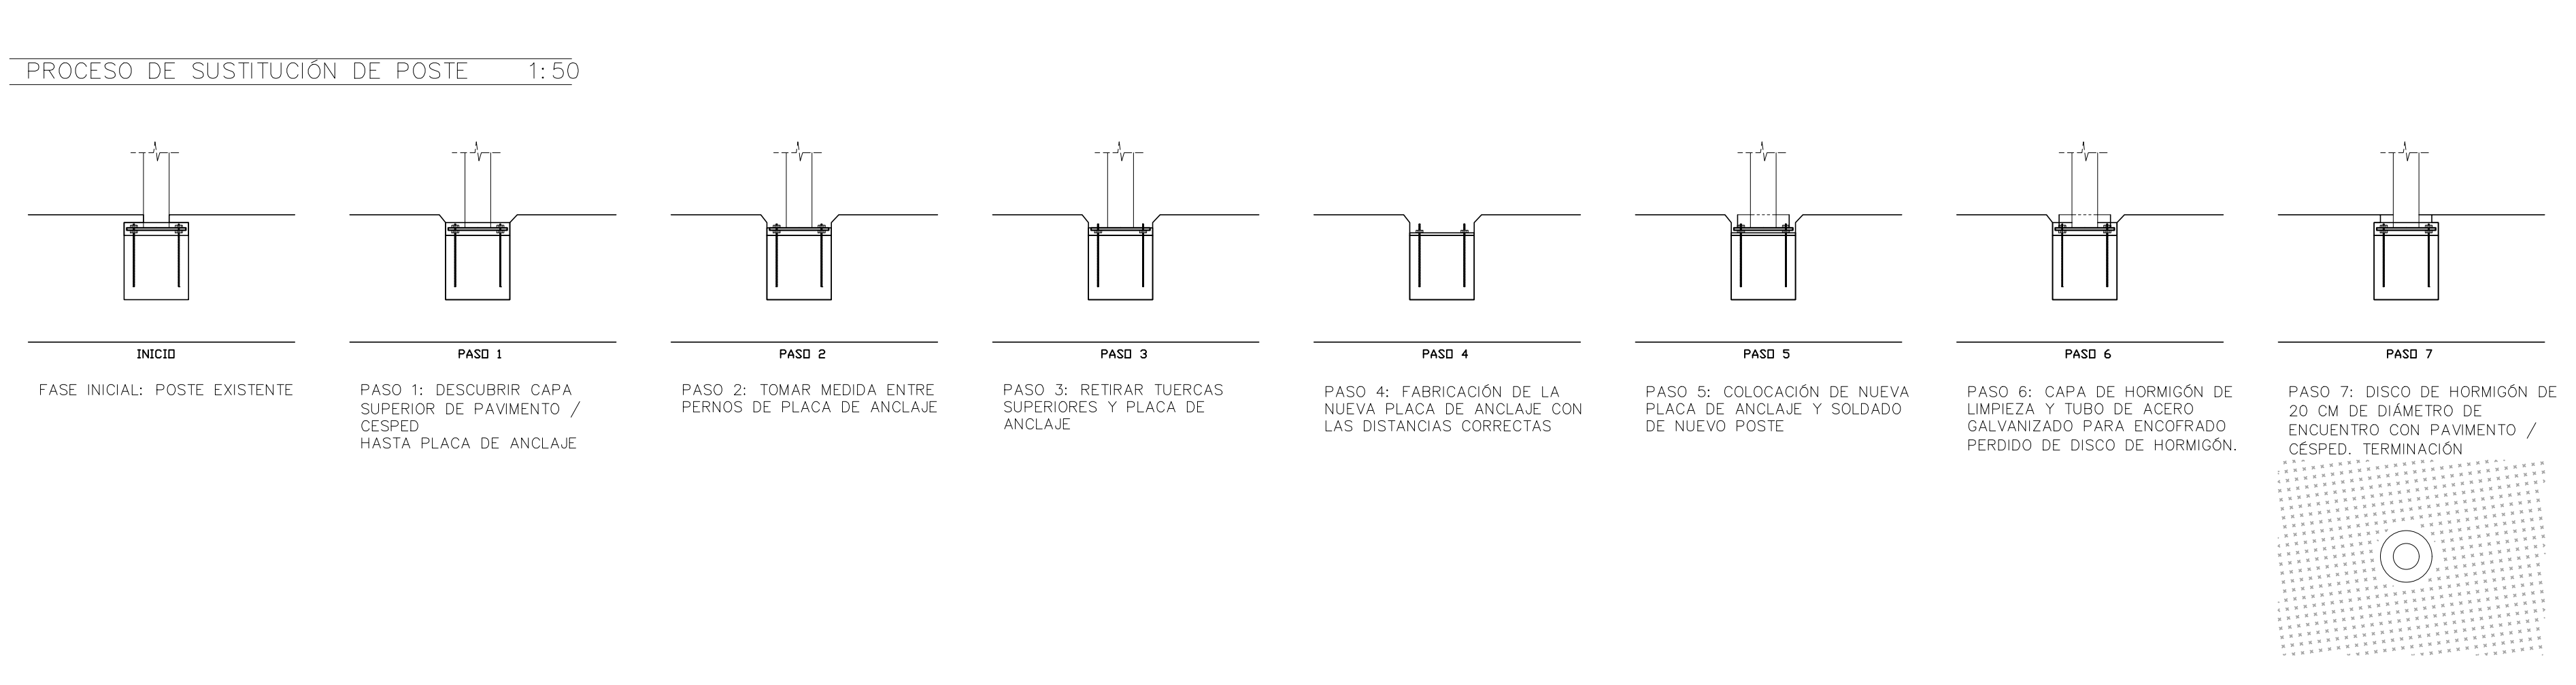


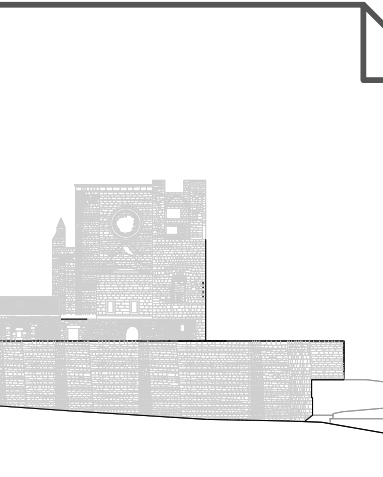NOMBRE DEL PROYECTO		
ILUMINACIÓN MONUMENTAL MURALLA BARBACANA DE SAN PEDRO. VIANA		
REF	AÑO	
_____	_____	
	2020	
REVISIÓN	FECHA	FORMATO
_____	_____	_____
	JULIO 20	A2
FASE		
PROYECTO BÁSICO Y DE EJECUCIÓN		
		
PROMOTOR		
AYUNTAMIENTO DE VIANA		
LOCALIZACIÓN		
MURALLAS DE VIANA C/ SERAPIO URRÁ 31230 VIANA. NAVARRA		
ARQUITECTOS		
RAMÓN LÓPEZ NEIRA DE LA TORRE BEATRIZ CIAURRI MARTÍNEZ		
OFICINA@LOPEZNEIRACIAURRI.COM		
ATELIERLOPEZNEIRACIAURRI		
NOMBRE DEL PLANO		
POSTES DE ILUMINACIÓN CON FOCOS		
ESCALA	Nº PLANO	
_____	_____	
VARIAS	04	


ACABADO DE FOCOS, MANGUITOS, TUBOS DE CONEXIÓN DE FOCOS EN COLOR RAL 1019.

EL SISTEMA SE COMPONE DE COLUMNAS CILÍNDRICAS DE ALTURA SIMILAR A LAS QUE SUSTITUYEN. A ESTOS POSTES SE ACOPLAN UNAS FUNDAS CON TUBOS DE CONEXIÓN A LOS FOCOS. LA ALTURA DE LAS FUNDAS ES VARIABLE EN FUNCIÓN DEL NÚMERO DE FOCOS QUE CONECTEN. CARACTERÍSTICAS DE LOS FOCOS SEGÚN LO DESCRITO EN PRESUPUESTO, QUE PODRÁ ADAPTARSE EN OBRA DESPUÉS DE LA PRUEBA QUE DEBERÁ REALIZARSE CON FOCOS DE ÓPTICA VARIABLE.


DETALLE 1:5

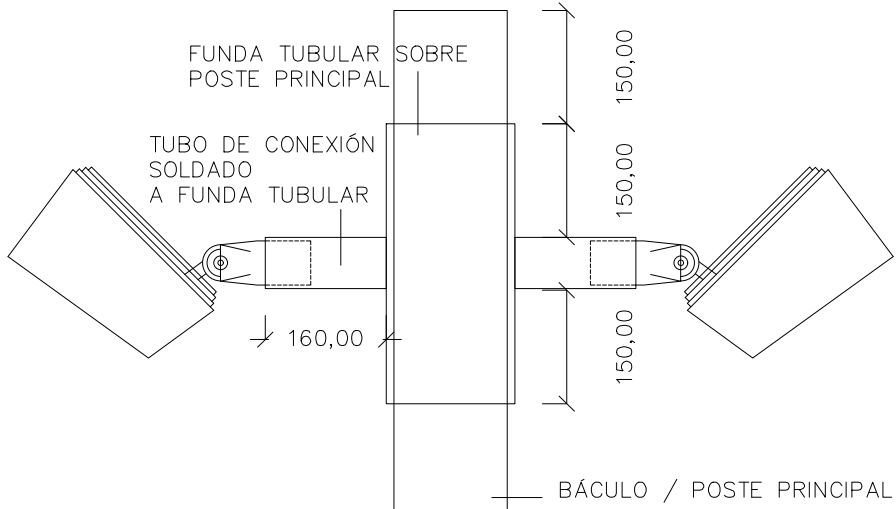


DETALLE 1:5

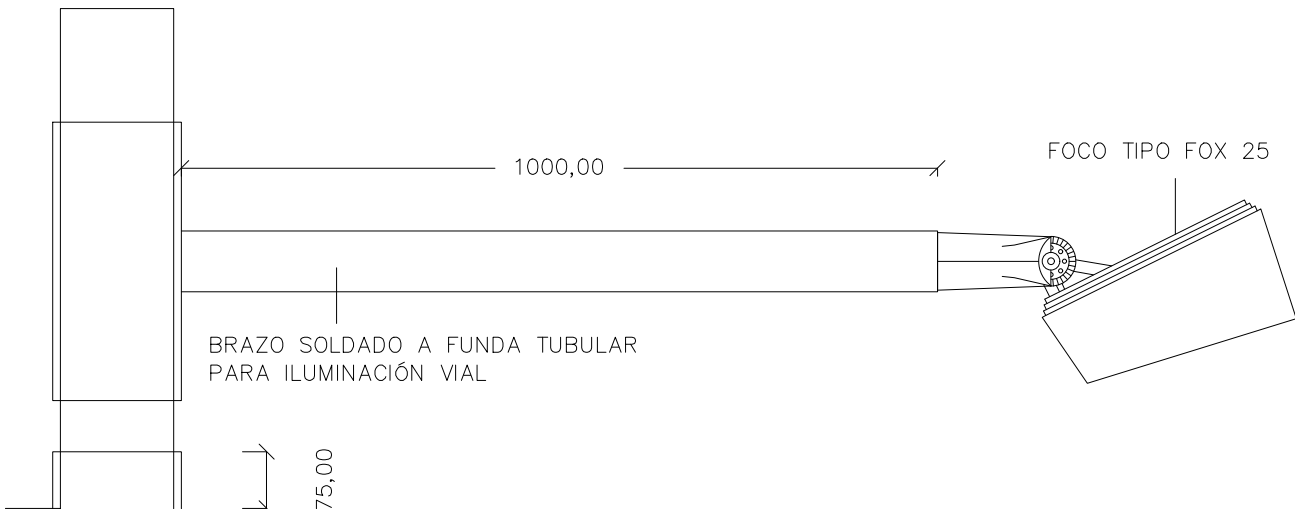


DETALLE

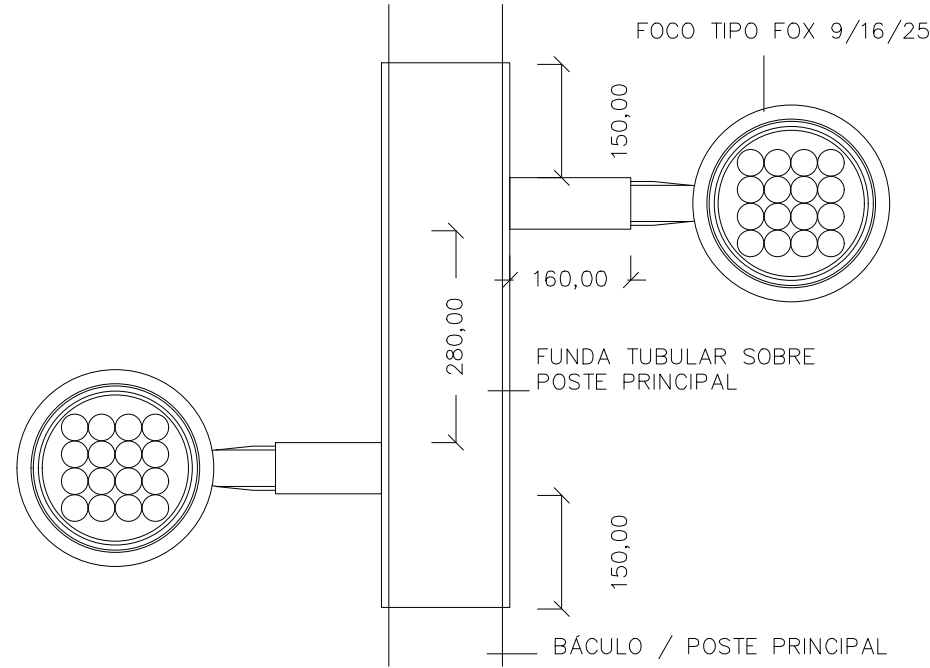


DETALLE 1:5

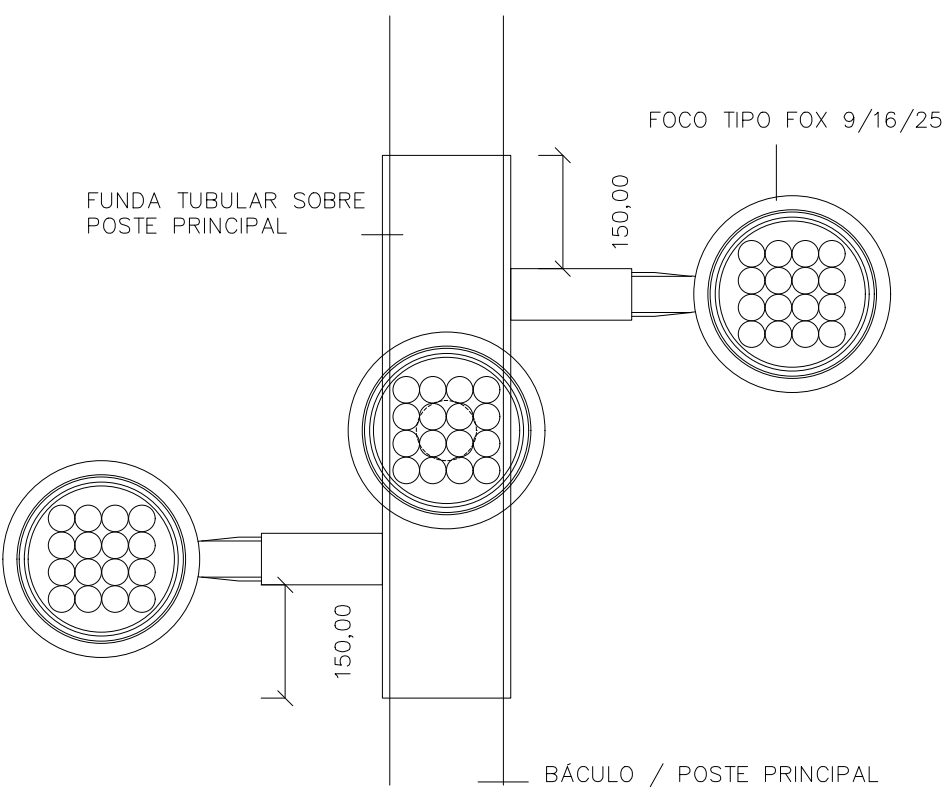


DETALLE 1:5

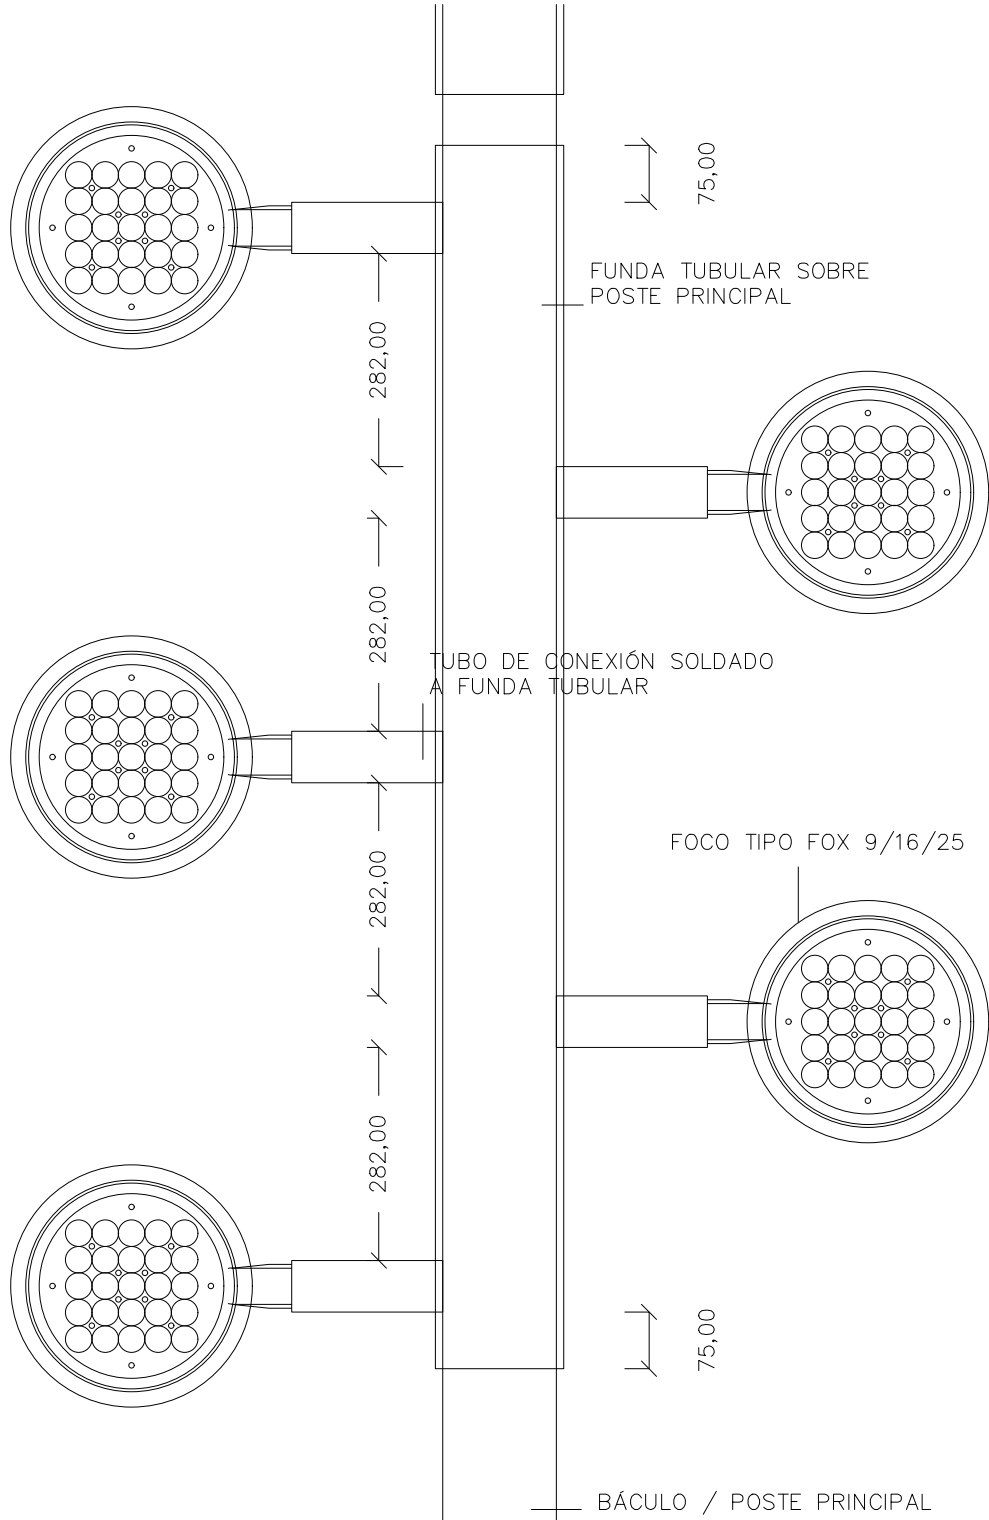


DETALLE 1:5

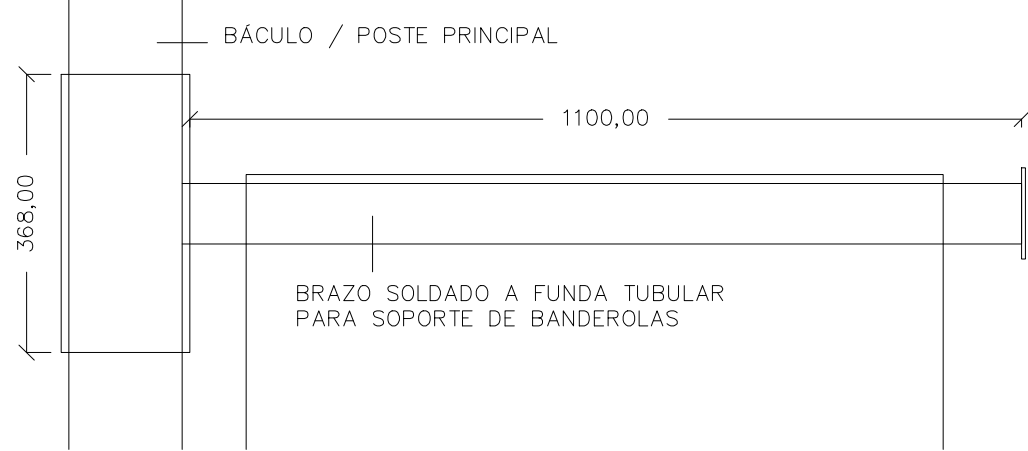

DETALLE 1:5

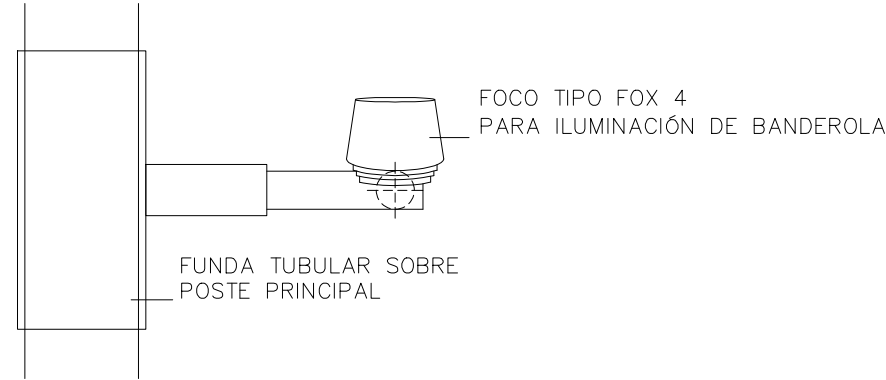

DETALLE 1:2

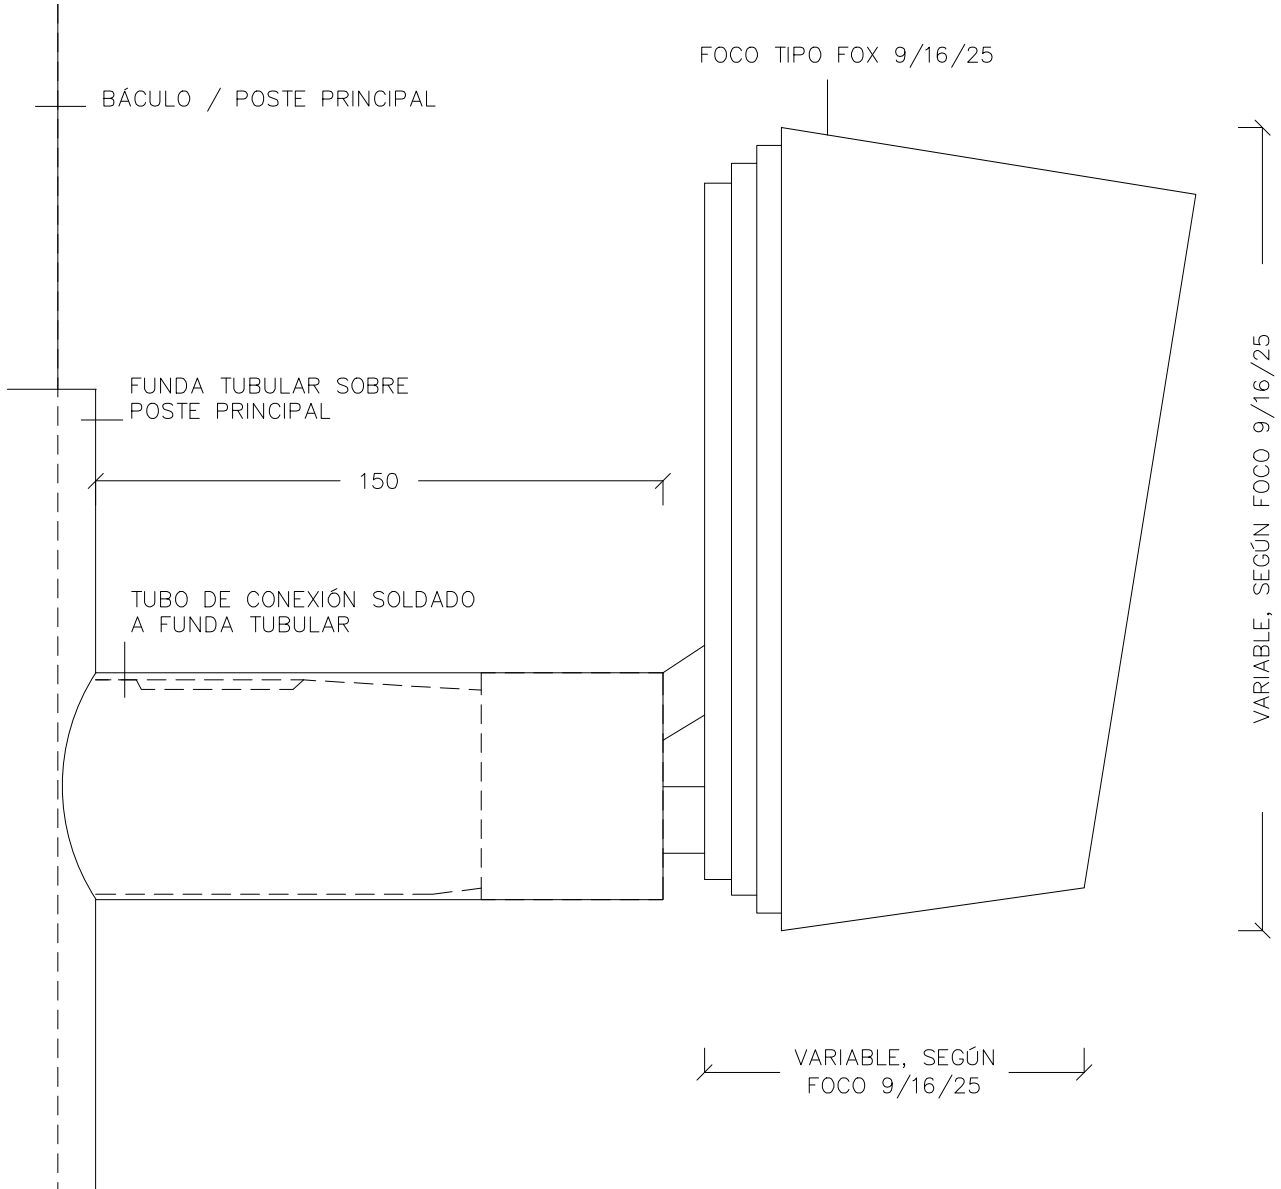

NOMBRE DEL PROYECTO

ILUMINACIÓN MONUMENTAL MURALLA BARBACANA DE SAN PEDRO. VIANA

REF

AÑO

2020

REVISIÓN

FECHA


JULIO 20

FORMATO

A2

FASE

PROYECTO BÁSICO Y DE EJECUCIÓN

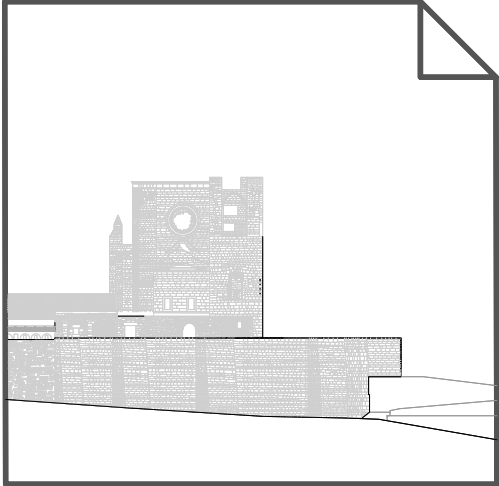

PROMOTOR

AYUNTAMIENTO DE VIANA

LOCALIZACIÓN

MURALLAS DE VIANA
C/ SERAPIO URRRA
31230 VIANA. NAVARRA

ARQUITECTOS

RAMÓN LÓPEZ NEIRA DE LA TORRE
BEATRIZ CIAURRI MARTÍNEZ
OFICINA@LOPEZNEIRACIAURRI.COM

ATELIERLOPEZNEIRACIAURRI

NOMBRE DEL PLANO

DETALLES


ESCALA

VARIAS

Nº PLANO

05

17/08/2020
VISADO
COPIA DE LA PLANTA DE ARQUITECTURA PARA EL AYUNTAMIENTO DE VIANA
DELEGACIÓN EN NAVARRA

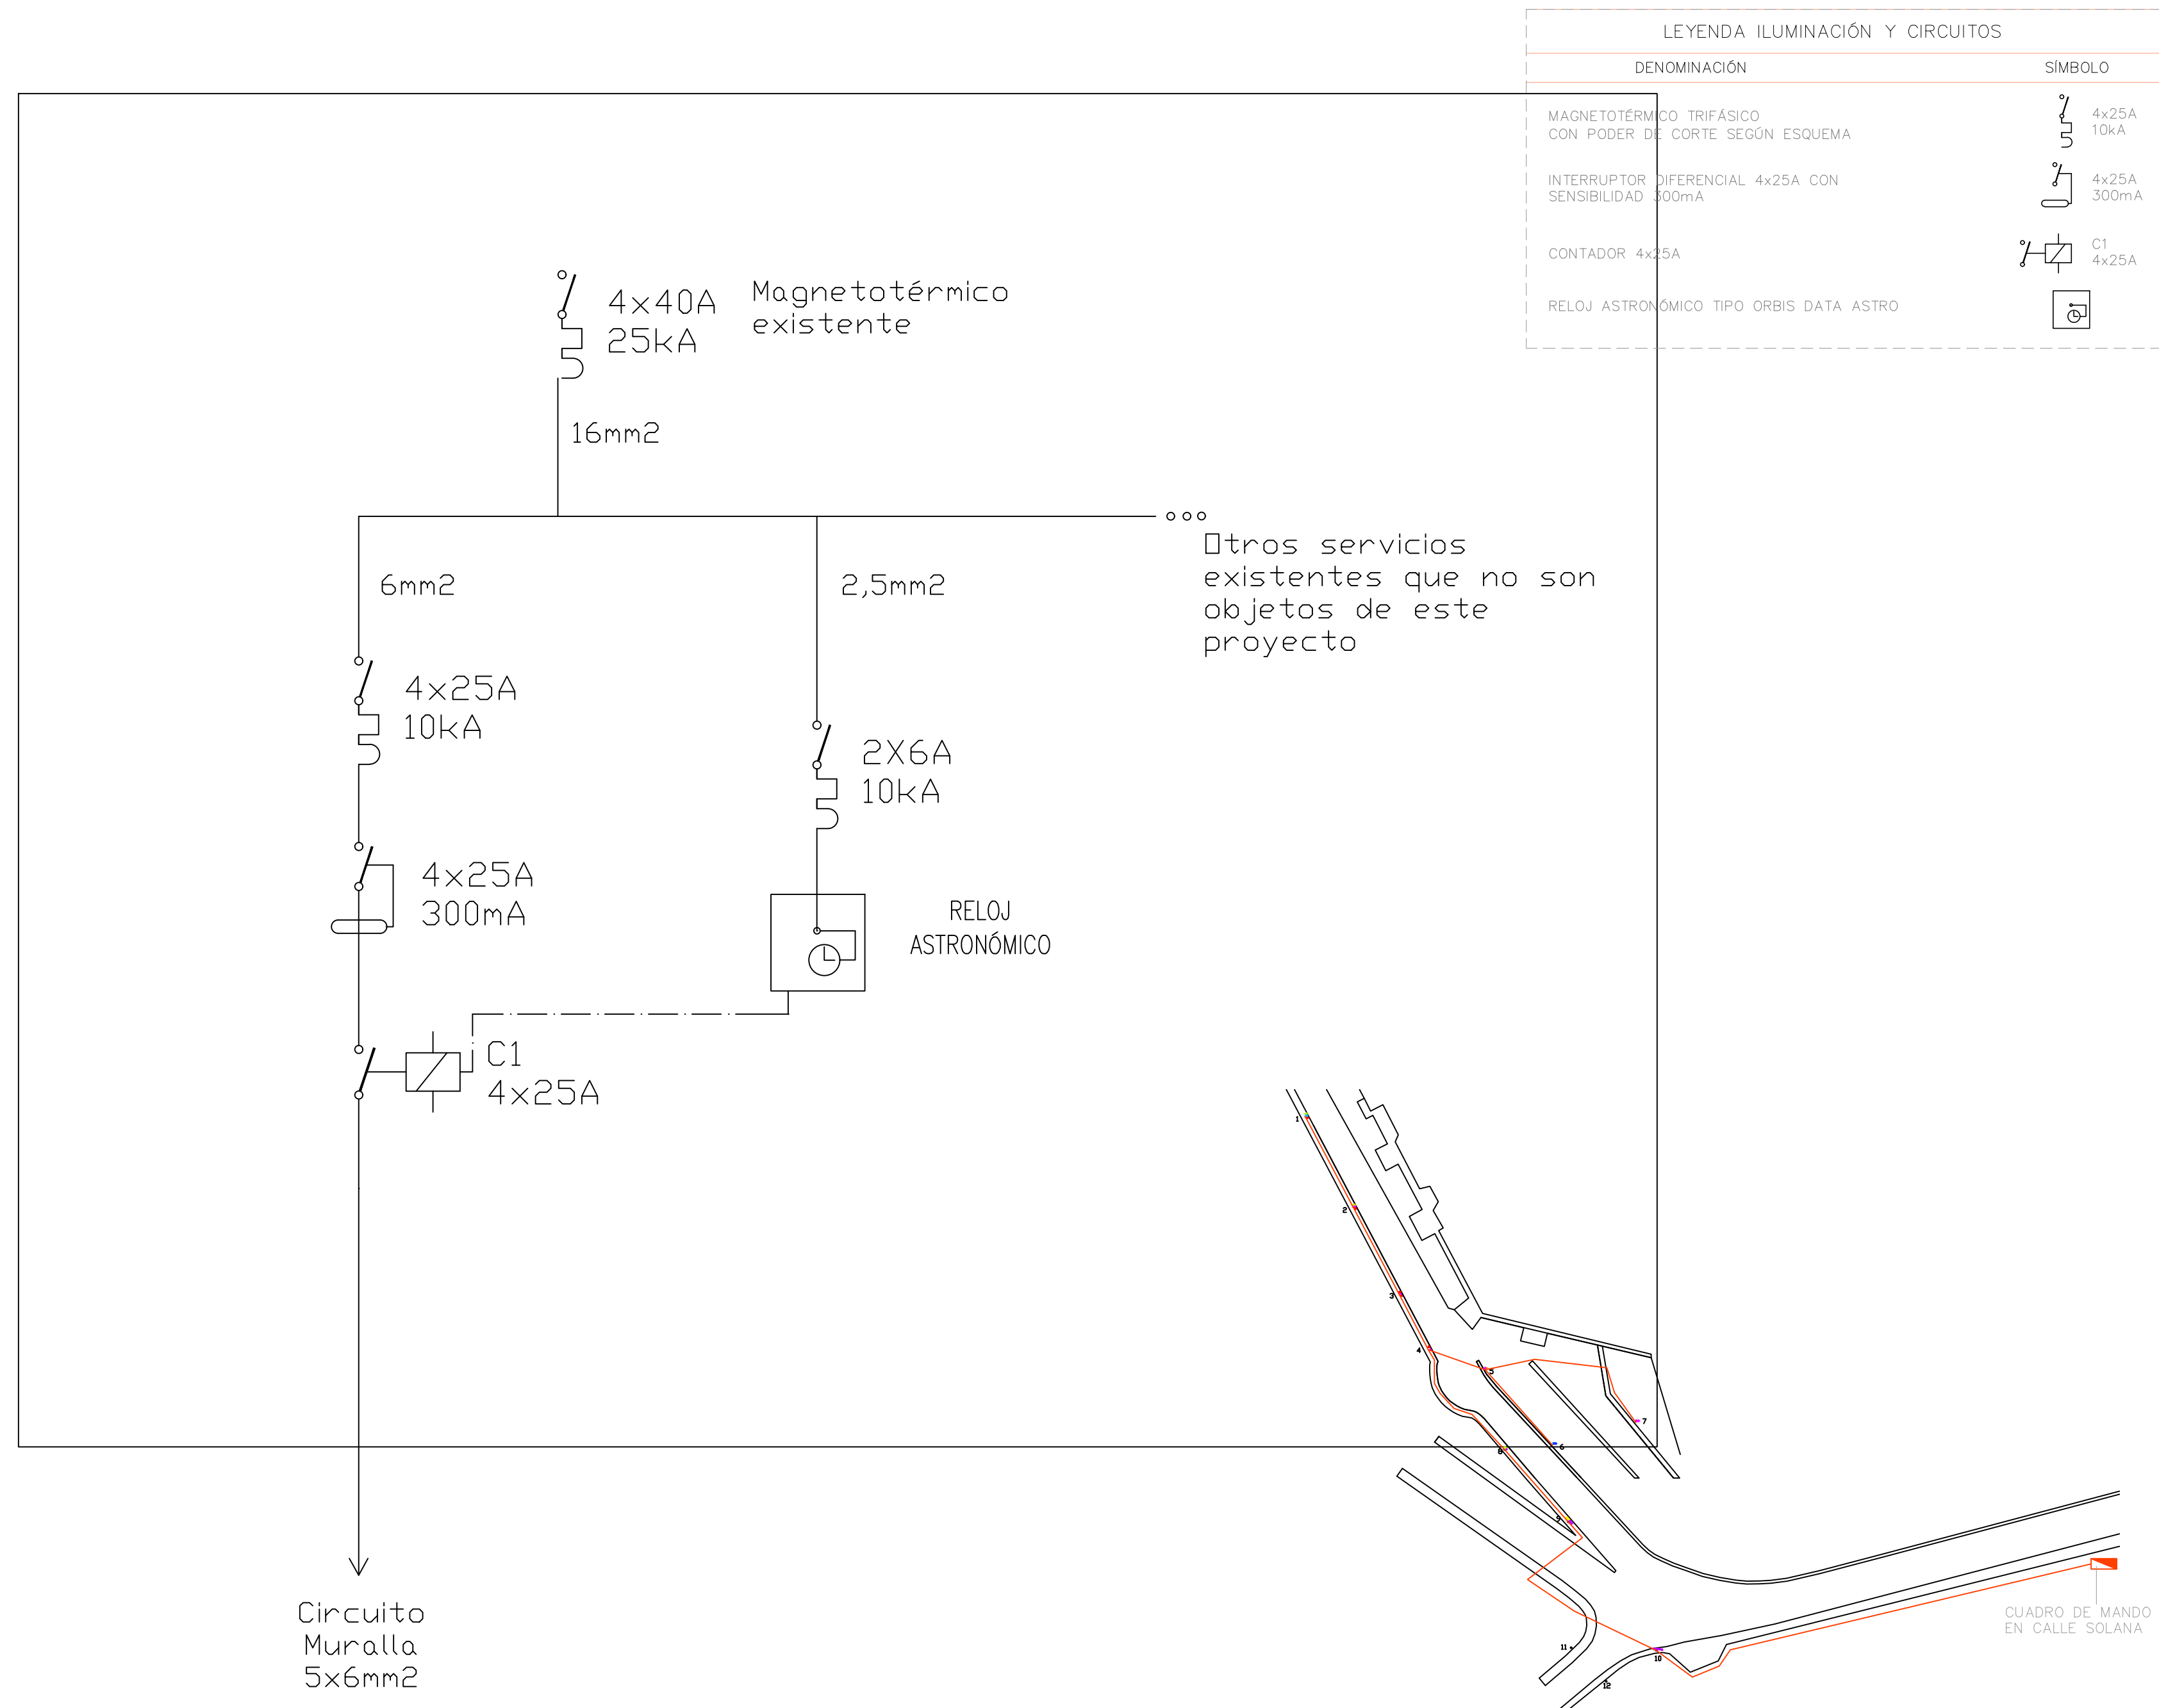

LEYENDA ILUMINACIÓN Y CIRCUITOS		
DENOMINACIÓN		SÍMBOLO
MAGNETOTÉRMICO TRIFÁSICO CON PODER DE CORTE SEGÚN ESQUEMA		 4x25A 10kA
INTERRUPTOR DIFERENCIAL 4x25A CON SENSIBILIDAD 300mA		 4x25A 300mA
CONTADOR 4x25A		 C1 4x25A
RELOJ ASTRONÓMICO TIPO ORBIS DATA ASTRO		

NOMBRE DEL PROYECTO


ILUMINACIÓN MONUMENTAL MURALLA
BARBACANA DE SAN PEDRO. VIANA

REF _____	AÑO _____ 2020
--------------	----------------------

REVISIÓN	FECHA	FORMATO
_____	_____	_____
	JULIO 20	A2

FASE

PROYECTO BÁSICO Y DE EJECUCIÓN

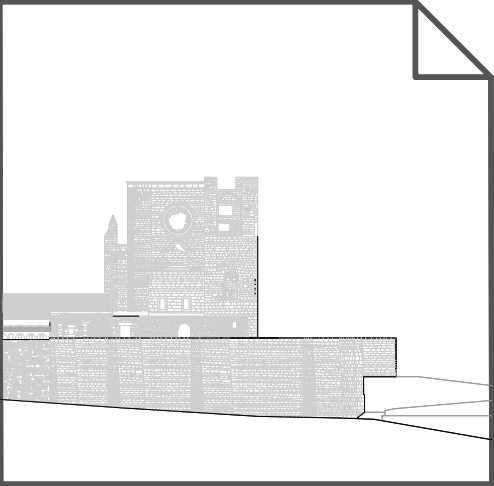

PROMOTOR
AYUNTAMIENTO DE VIANA

LOCALIZACIÓN

MURALLAS DE VIANA
C/ SERAPIO URRÁ
31230 VIANA. NAVARRA

17/08/2020
VISADO

RRRRO
VIANA

ARQUITECTOS

RAMÓN LÓPEZ NEIRA DE LA TORRE
BEATRIZ CIAURRI MARTÍNEZ

OFICINA@LOPEZNEIRACIAURRI.COM

ATELIERLOPEZNEIRACIAURRI

NOMBRE DEL PLANO ESQUEMAS ELÉCTRICOS	COMUNICACIONES
---	-----------------------

ESCALA — —	Nº PLANO — 06
---------------------------------	------------------------------------

	COMUNIDAD AUTÓNOMA DE ARQUITECTOS VASCO PROFESIONAL DE ARQUITECTURA	17/08/2020
DELEGACIÓN EN NAVARRA		VISADO