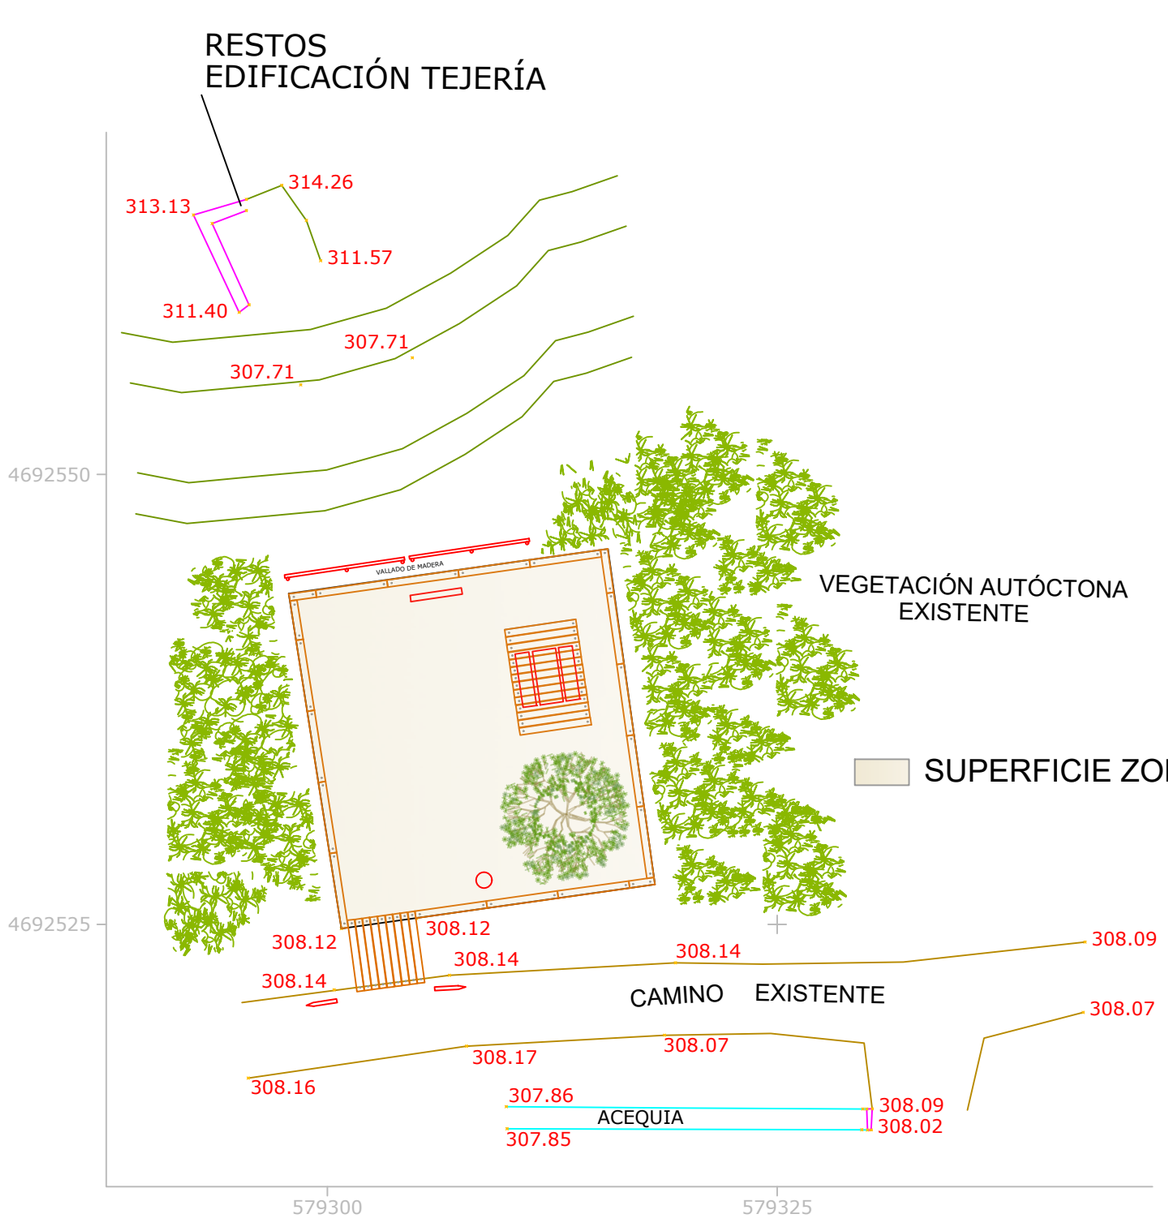



SUPERFICIE ZONA A URBANIZAR, 90,16 m2

PLATAFORMA FORMADA POR 10 ECOTRAVIESAS PINO R4 TRATAMIENTO AL AUTOCLAVE, 2500 X 200 X 100, PINO INSIGNI, SOBRE ENCACHADO DE GRAVILLA Y ANCLAJES 2 POR CADA TRAVIESA SOBRE BASE DE HORMIGÓN


CONFINAMIENTO DE PAVIMENTO DE ZAHORRAS CON ECOTRAVIESAS PINO R4. TRATAMIENTO AL AUTOCLAVE

PLANTACIÓN ARBOLADO, MORERA HIBRIDA

CARTEL INFORMATIVO ANTIGUA BARCA Y LAVADERO

CARTEL SEÑALIZACIÓN RECORRIDO

PAPELERA 80 l.

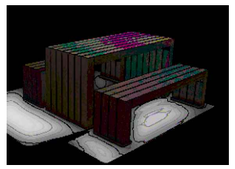

MESAS Y BANCOS MATERIAL RECICLADO

PIK, REBNEW, 150 cm BENITO URBAN o SIMILAR



TOPOGRÁFICO ZONA LA TEJERÍA

- ACEQUIA
- CAMINO
- CABEZA TALUD
- MURO
- ZONA DESBROZADA

Firmado por GARCIA QUINTANA JESUS - 14954353Y el día 08/12/2020 con un certificado emitido por AC FNMT Usuarios

GQ ARQUITECTURA TECNICA CONSULTORIA
JESUS GARCIA QUINTANA Arquitecto Técnico
671.51.56.17
tecniarq.gq@outlook.com
Ctra.Carcar 2A-1D Lodosa, Navarra

PROYECTO DE CREACIÓN DE ESPACIOS TURÍSTICOS Y RECORRIDOS DIDÁCTICOS EN EL MEDIO RURAL
SARTAGUDA, NAVARRA

ZONA LA TEJERÍA

TOPOGRÁFICO

Promotor
AYUNTAMIENTO DE SARTAGUDA
OCTUBRE-NOVIEMBRE 2020

ESCALA 1/150

PLANO Nº 4C