


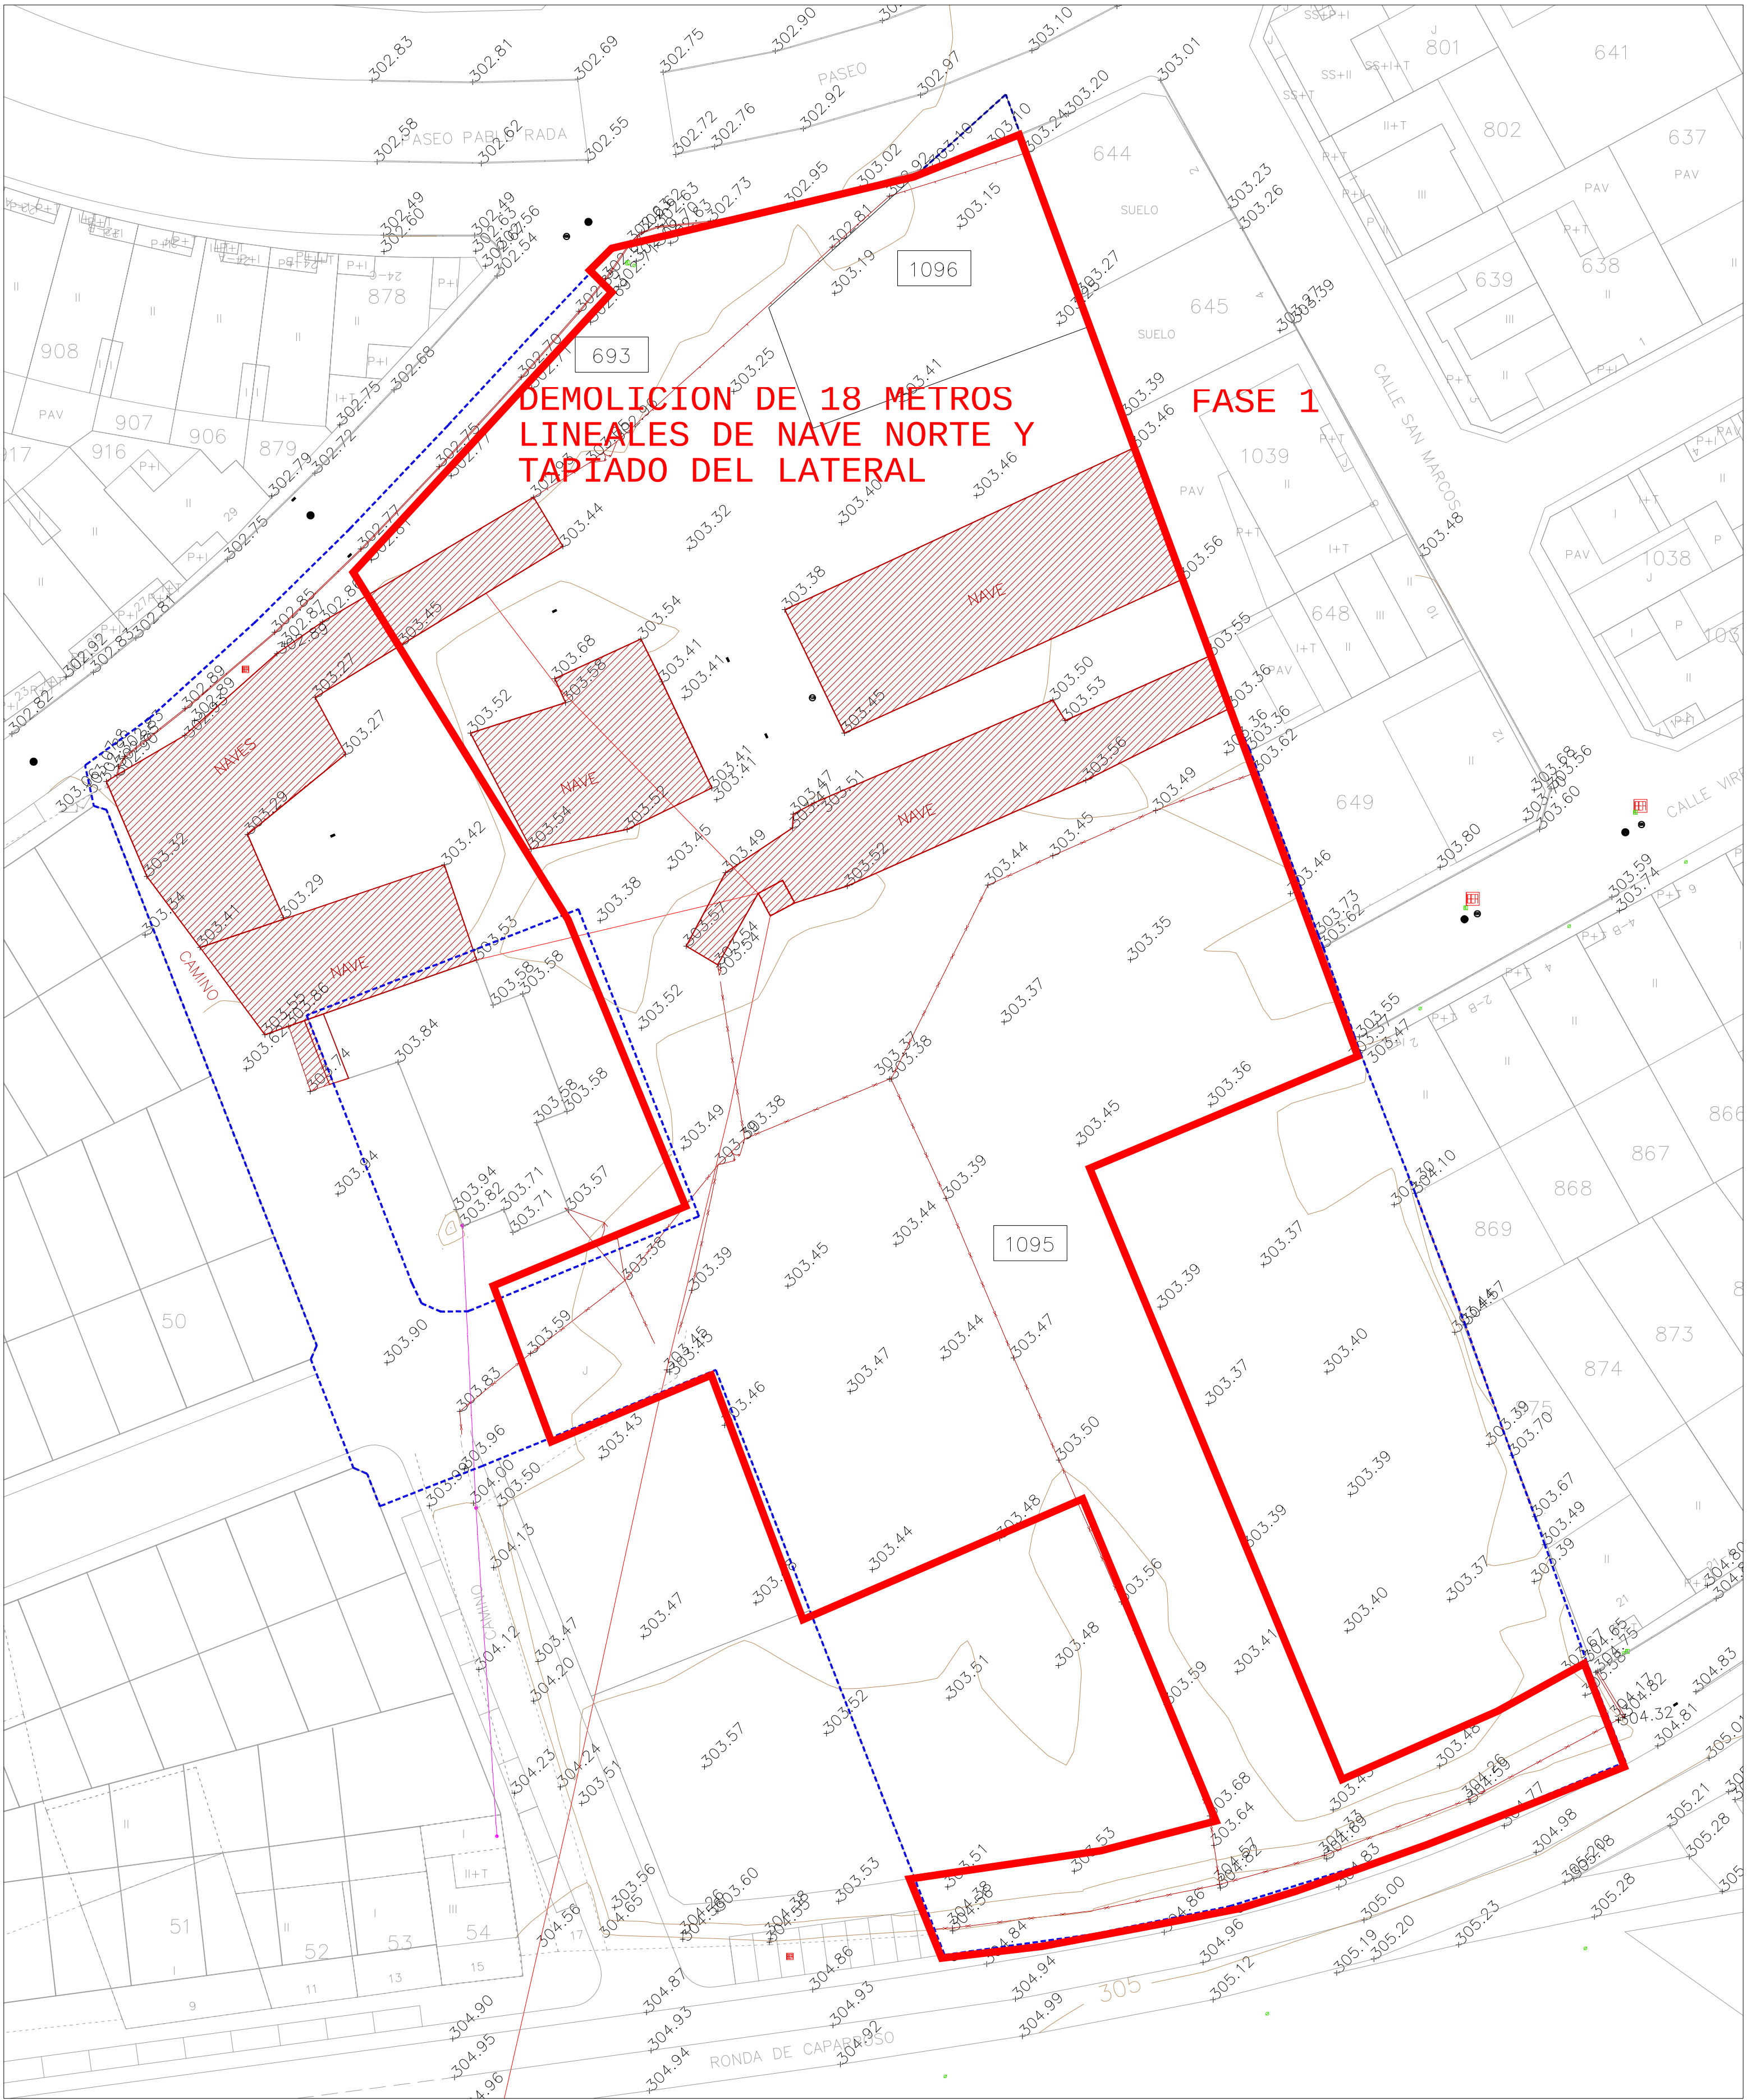

- ÁMBITO DEL PROYECTO DE URBANIZACIÓN
- 1095 PARCELA CATASTRAL POLÍG. 9 DE CATASTRO Y PREVISTA UE-R3
- 303.47 RASANTE ACTUAL EN METROS
- EDIFICACIONES EXISTENTES F.O.

FASE: DOCUMENTO TRAMITABLE. ABRIL 2019

PROYECTO DE URBANIZACIÓN DE LA UE-R4 DEL PLAN MUNICIPAL DE CAPARROSO. NAVARRA

CATASTRO Y TOPOGRAFÍA

INFORMACIÓN

3

escala: 1:400 en A-2

INGENIERO REDACTOR: Luis Lauroba Olloquegui INGENIERIA LAUQUEGUI

ARQUITECTO COLABORADOR: José María Arcos Vieira ASURSI S.L. ASESORES URBANISTAS