


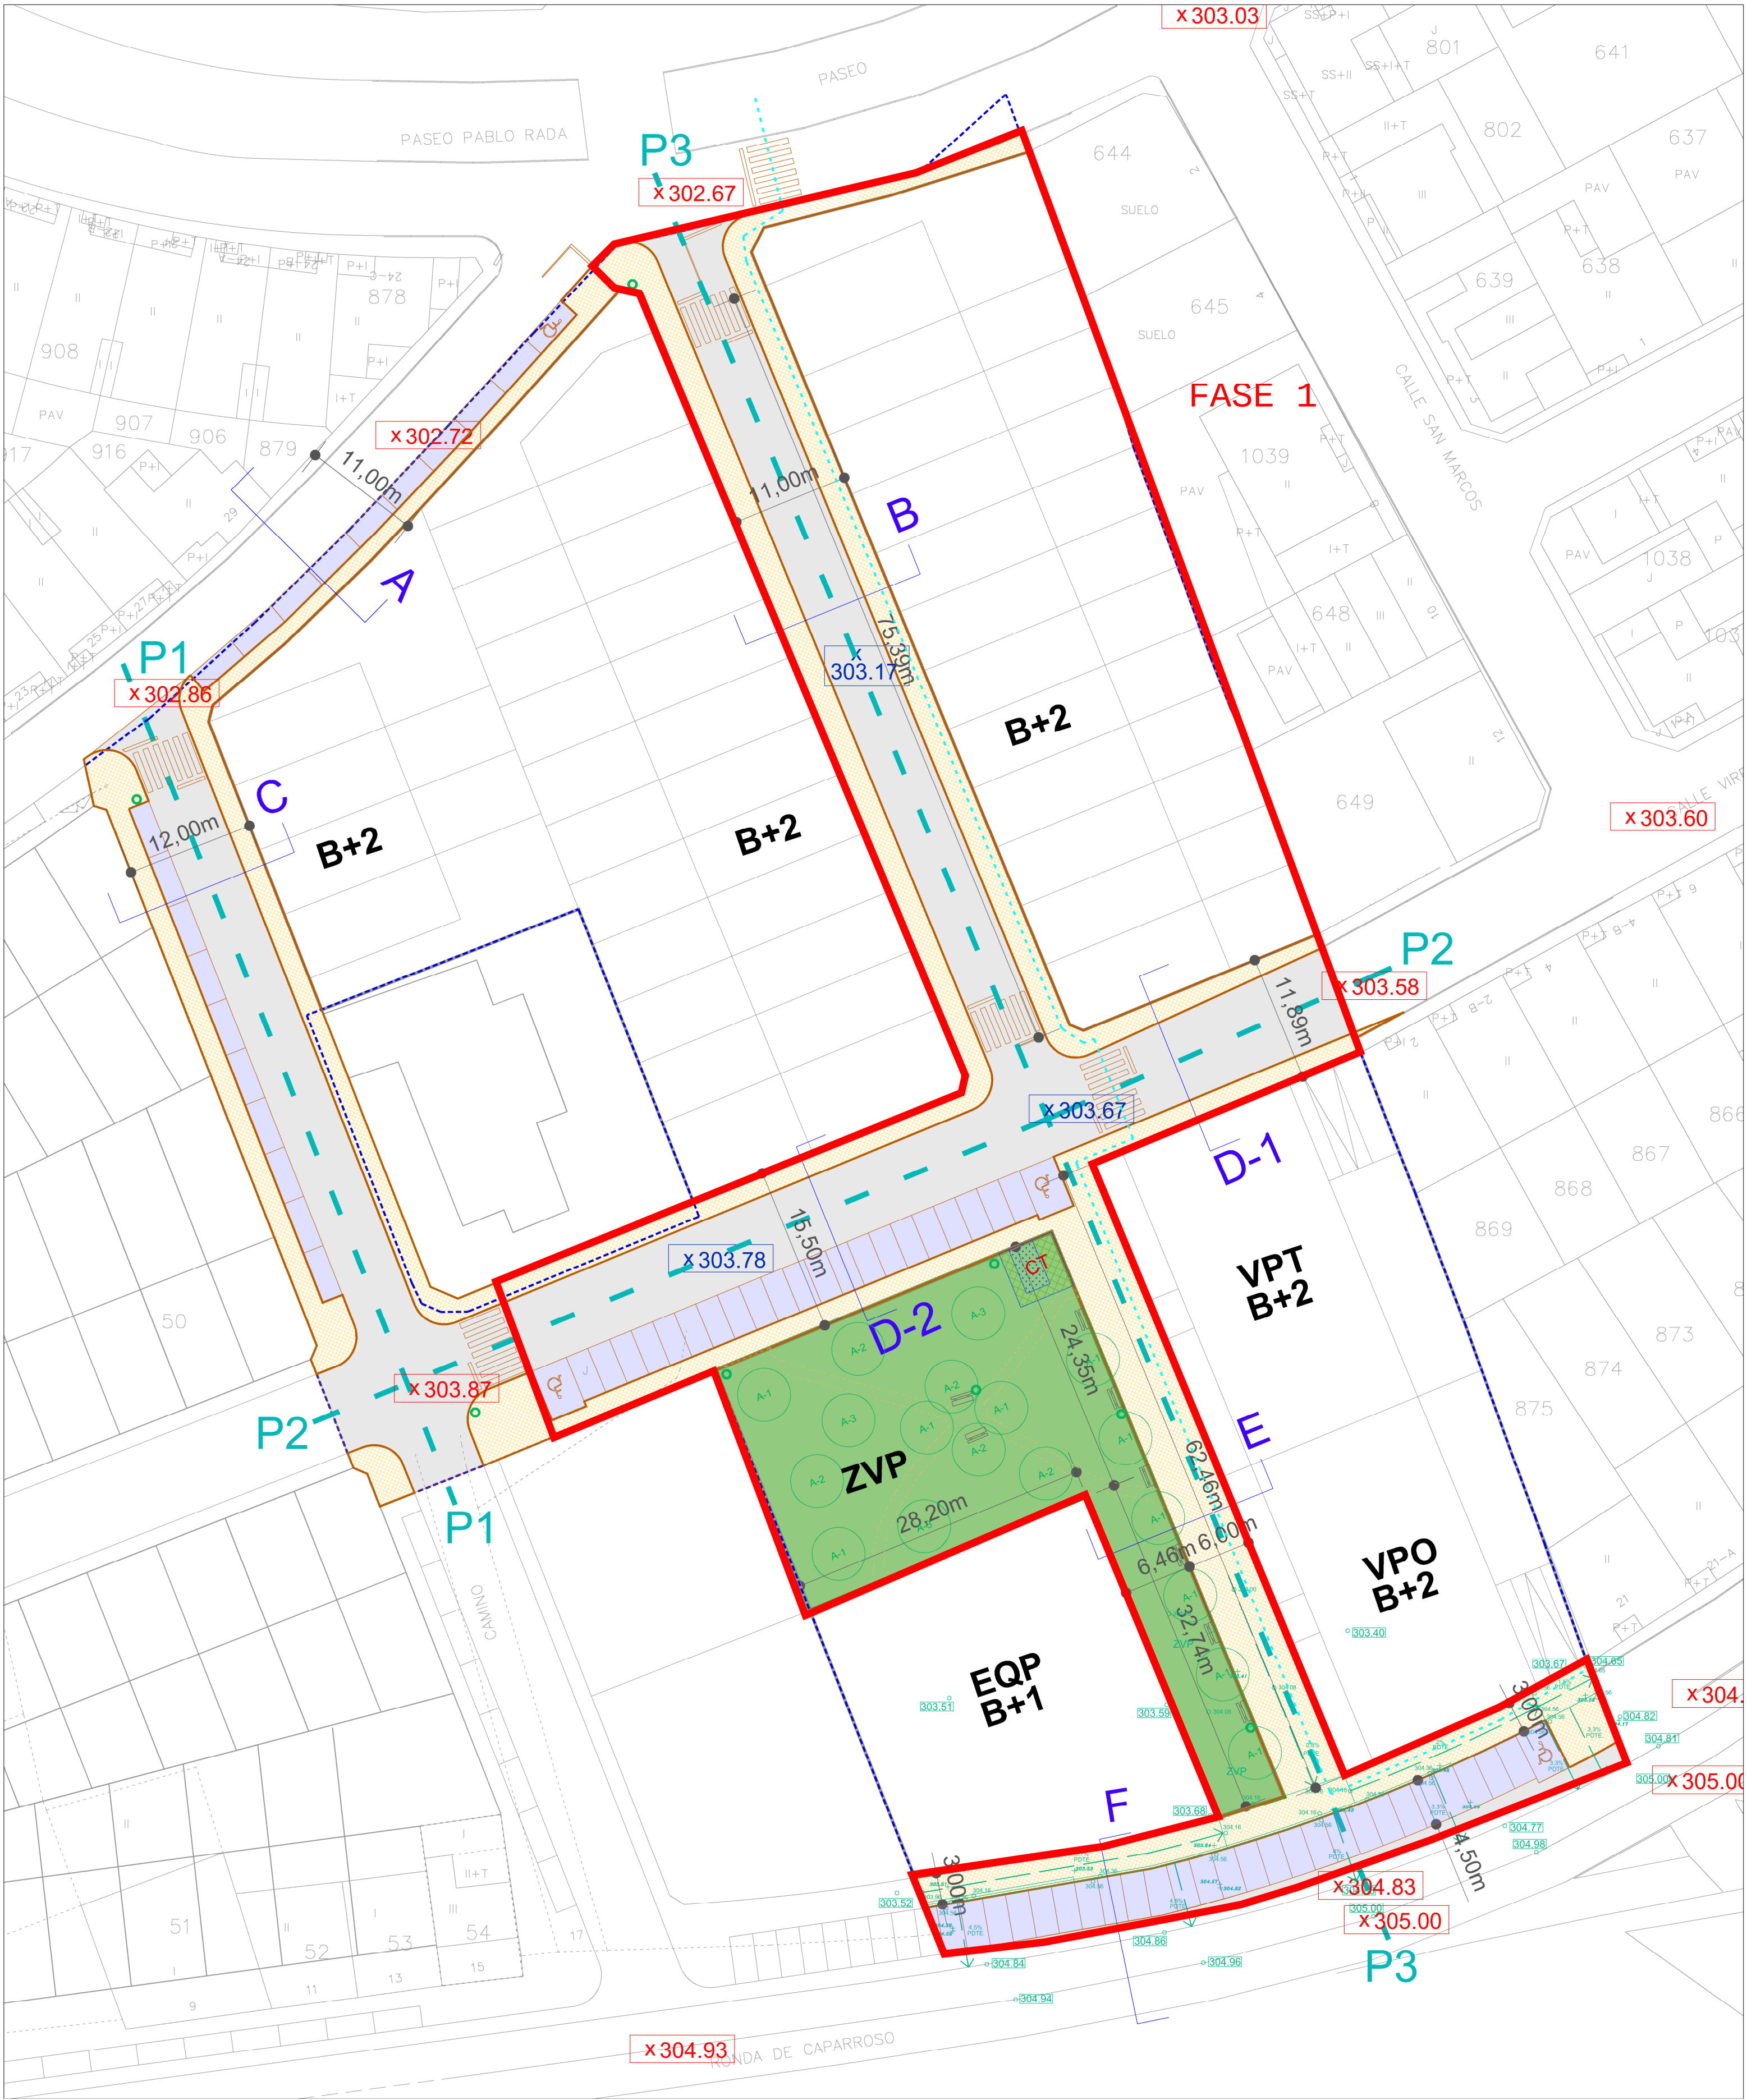

MOBILIARIO URBANO Y ARBOLADO

- BANCO
- CAMINO PEATONAL 1 M. ANCHURA
- PAPELERA
- ACER PLATANOIDES "GLOBOSUM"
- ACER NEGUNDO "ARGENTEO VARIEGATUM"
- PRUNUS CERASIFERA "PISSARDII"

COTAS Y RASANTES DE LAS REDES VIARIA Y PEATONAL

- RASANTE ACTUAL A MANTENER
- RASANTE DE PROYECTO
- COTAS EN METROS

REFERENCIAS SECCIONES TIPO DE CALLE

- TIPO DE CALLE

REFERENCIAS DE PERFILES

- PERFILES DEL TERRENO

RED PEATONAL

- ITINERARIOS PEATONALES NIVEL 2
- ACERAS
- PASOS PEATONALES

RED VIARIA

- CALZADA VIARIA
- FRANJAS DE APARCAMIENTOS PÚBLICOS
- PLAZA DE APARCAMIENTO MOVILIDAD REDUCIDA
- PLAZA DE APARCAMIENTO EN ESPACIO PÚBLICO

FASE: DOCUMENTO TRAMITABLE. ABRIL 2019

PROYECTO DE URBANIZACIÓN DE LA UE-R4 DEL PLAN MUNICIPAL DE CAPARROSO. NAVARRA

DEFINICIÓN DEL PROYECTO. PLANTA GENERAL

PROYECTO

4

escala: 1:400 en A-2

INGENIERO REDACTOR:

ARQUITECTO COLABORADOR:

Luis Lauroba Olloquiegui
INGENIERIA LAUQUIEGUI

José María Arcos Vieira
ASURSI S.L. ASESORES URBANISTAS