


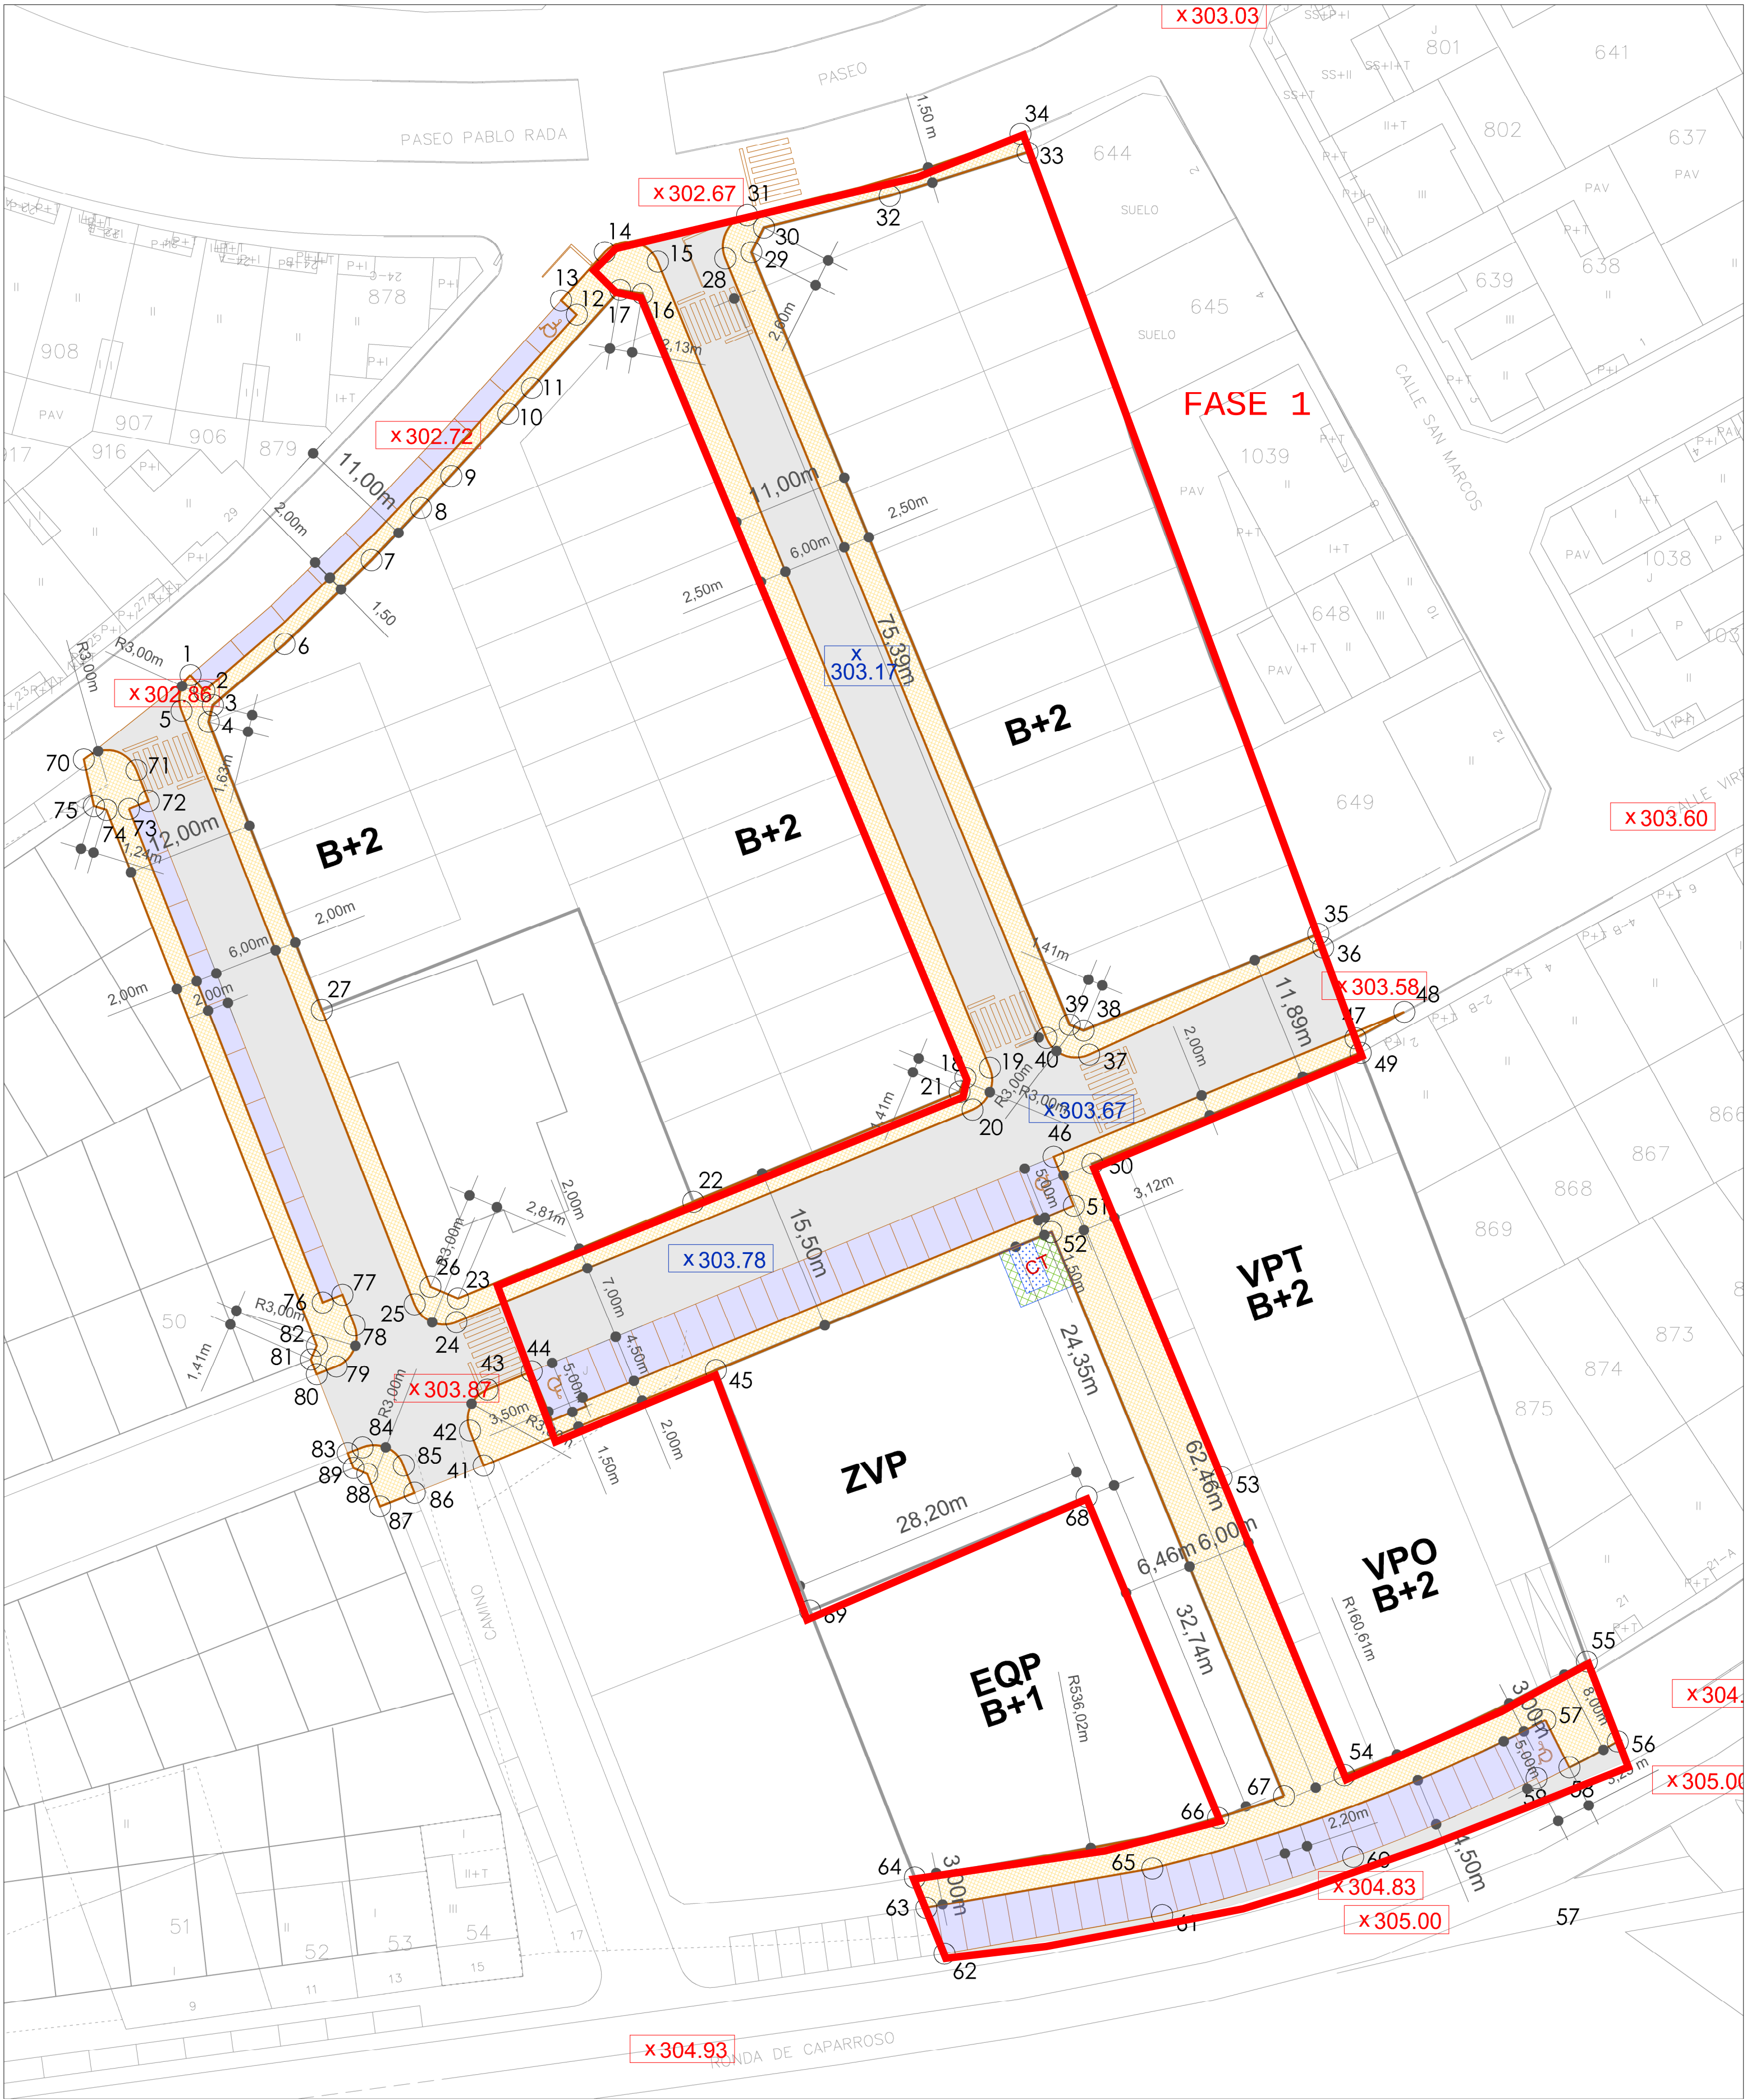

Nº	UTM	Nº	UTM	Nº	UTM	Nº	UTM	Nº	UTM	Nº	UTM
1	X = 611233.2482 Y = 4688408.2212	16	X = 611275.8521 Y = 4688444.1980	31	X = 611285.7333 Y = 4688451.5877	46	X = 611314.6227 Y = 4688362.8258	61	X = 611324.8622 Y = 4688291.2507	76	X = 611245.7194 Y = 4688349.0598
2	X = 611234.5499 Y = 4688406.7029	17	X = 611273.7545 Y = 4688444.5594	32	X = 611299.1673 Y = 4688453.3820	47	X = 611343.0876 Y = 4688373.9480	62	X = 611304.3320 Y = 4688287.6822	77	X = 611247.5811 Y = 4688349.7908
3	X = 611235.3630 Y = 4688405.3821	18	X = 611306.3070 Y = 4688370.2185	33	X = 611312.2121 Y = 4688457.0506	48	X = 611347.6845 Y = 4688376.4362	63	X = 611302.6255 Y = 4688291.9530	78	X = 611248.7082 Y = 4688346.9203
4	X = 611234.9671 Y = 4688403.8029	19	X = 611308.6187 Y = 4688371.1702	34	X = 611311.5072 Y = 4688459.2407	49	X = 611343.5735 Y = 4688372.5810	64	X = 611301.5387 Y = 4688294.8091	79	X = 611247.0123 Y = 4688343.0314
5	X = 611232.4084 Y = 4688404.8472	20	X = 611306.9866 Y = 4688367.2541	35	X = 611339.5740 Y = 4688383.7910	50	X = 611318.2734 Y = 4688362.1658	65	X = 611323.9361 Y = 4688295.6572	80	X = 611245.1506 Y = 4688342.3004
6	X = 611242.1296 Y = 4688411.1440	21	X = 611305.7629 Y = 4688368.9131	36	X = 611340.0335 Y = 4688382.5089	51	X = 611316.5260 Y = 4688358.2022	66	X = 611330.1237 Y = 4688300.4429	81	X = 611244.6024 Y = 4688343.6966
7	X = 611250.3133 Y = 4688419.0650	22	X = 611280.6578 Y = 4688358.5782	37	X = 611317.9696 Y = 4688372.4047	52	X = 611314.4381 Y = 4688355.7205	67	X = 611336.3507 Y = 4688302.4914	82	X = 611245.1677 Y = 4688344.9929
8	X = 611254.9779 Y = 4688423.9773	23	X = 611258.4615 Y = 4688349.4408	38	X = 611317.4469 Y = 4688374.6812	53	X = 611330.4549 Y = 4688332.5751	68	X = 611317.7299 Y = 4688330.7451	83	X = 611248.0746 Y = 4688334.8539
9	X = 611257.8406 Y = 4688426.9920	24	X = 611258.3134 Y = 4688347.2169	39	X = 611316.1415 Y = 4688375.2252	54	X = 611285.4695 Y = 4688454.7867	69	X = 611291.6531 Y = 4688320.0101	84	X = 611249.4708 Y = 4688335.4021
10	X = 611263.2141 Y = 4688432.8668	25	X = 611254.3790 Y = 4688348.8946	40	X = 611313.9463 Y = 4688373.9903	55	X = 611364.8940 Y = 4688315.1920	70	X = 611223.1953 Y = 4688400.2678	85	X = 611253.3598 Y = 4688333.7062
11	X = 611265.4342 Y = 4688435.2940	26	X = 611255.8811 Y = 4688350.5410	41	X = 611260.8914 Y = 4688333.6772	56	X = 611367.8067 Y = 4688307.6507	71	X = 611228.1614 Y = 4688399.2472	86	X = 611254.3758 Y = 4688331.1187
12	X = 611269.6723 Y = 4688442.2159	27	X = 611245.6365 Y = 4688376.6310	42	X = 611260.8914 Y = 4688333.6772	57	X = 611360.9900 Y = 4688309.6550	72	X = 611229.3063 Y = 4688396.3315	87	X = 611251.1179 Y = 4688329.8395
13	X = 611268.1895 Y = 4688443.5580	28	X = 611283.6719 Y = 4688447.5316	43	X = 611261.2445 Y = 4688340.8518	58	X = 611363.2554 Y = 4688305.1977	73	X = 611227.4446 Y = 4688395.6005	88	X = 611249.9192 Y = 4688332.8923
14	X = 611272.3067 Y = 4688448.1070	29	X = 611286.1369 Y = 4688448.1109	44	X = 611265.4281 Y = 4688342.5740	59	X = 611360.1549 Y = 4688304.1829	74	X = 611225.3324 Y = 4688395.5078	89	X = 611248.6229 Y = 4688333.4577
15	X = 611277.3051 Y = 4688447.2359	30	X = 611287.3196 Y = 4688450.4301	45	X = 611282.7843 Y = 4688342.6897	60	X = 611342.8625 Y = 4688296.7496	75	X = 611224.1487 Y = 4688395.8636		

FASE: DOCUMENTO TRAMITABLE. ABRIL 2019

PROYECTO DE URBANIZACIÓN DE LA UE-R4 DEL PLAN MUNICIPAL DE CAPARROSO. NAVARRA

DEFINICIÓN DEL PROYECTO. PLANO DE REPLANTEO

INGENIERO REDACTOR: Luis Lauroba Ollaquegui INGENIERIA LAUQUEGUI

ARQUITECTO COLABORADOR: José María Arcos Vieira ASURSI S.L. ASESORES URBANISTAS

PROYECTO

7

escala: 1:400 en A-2