
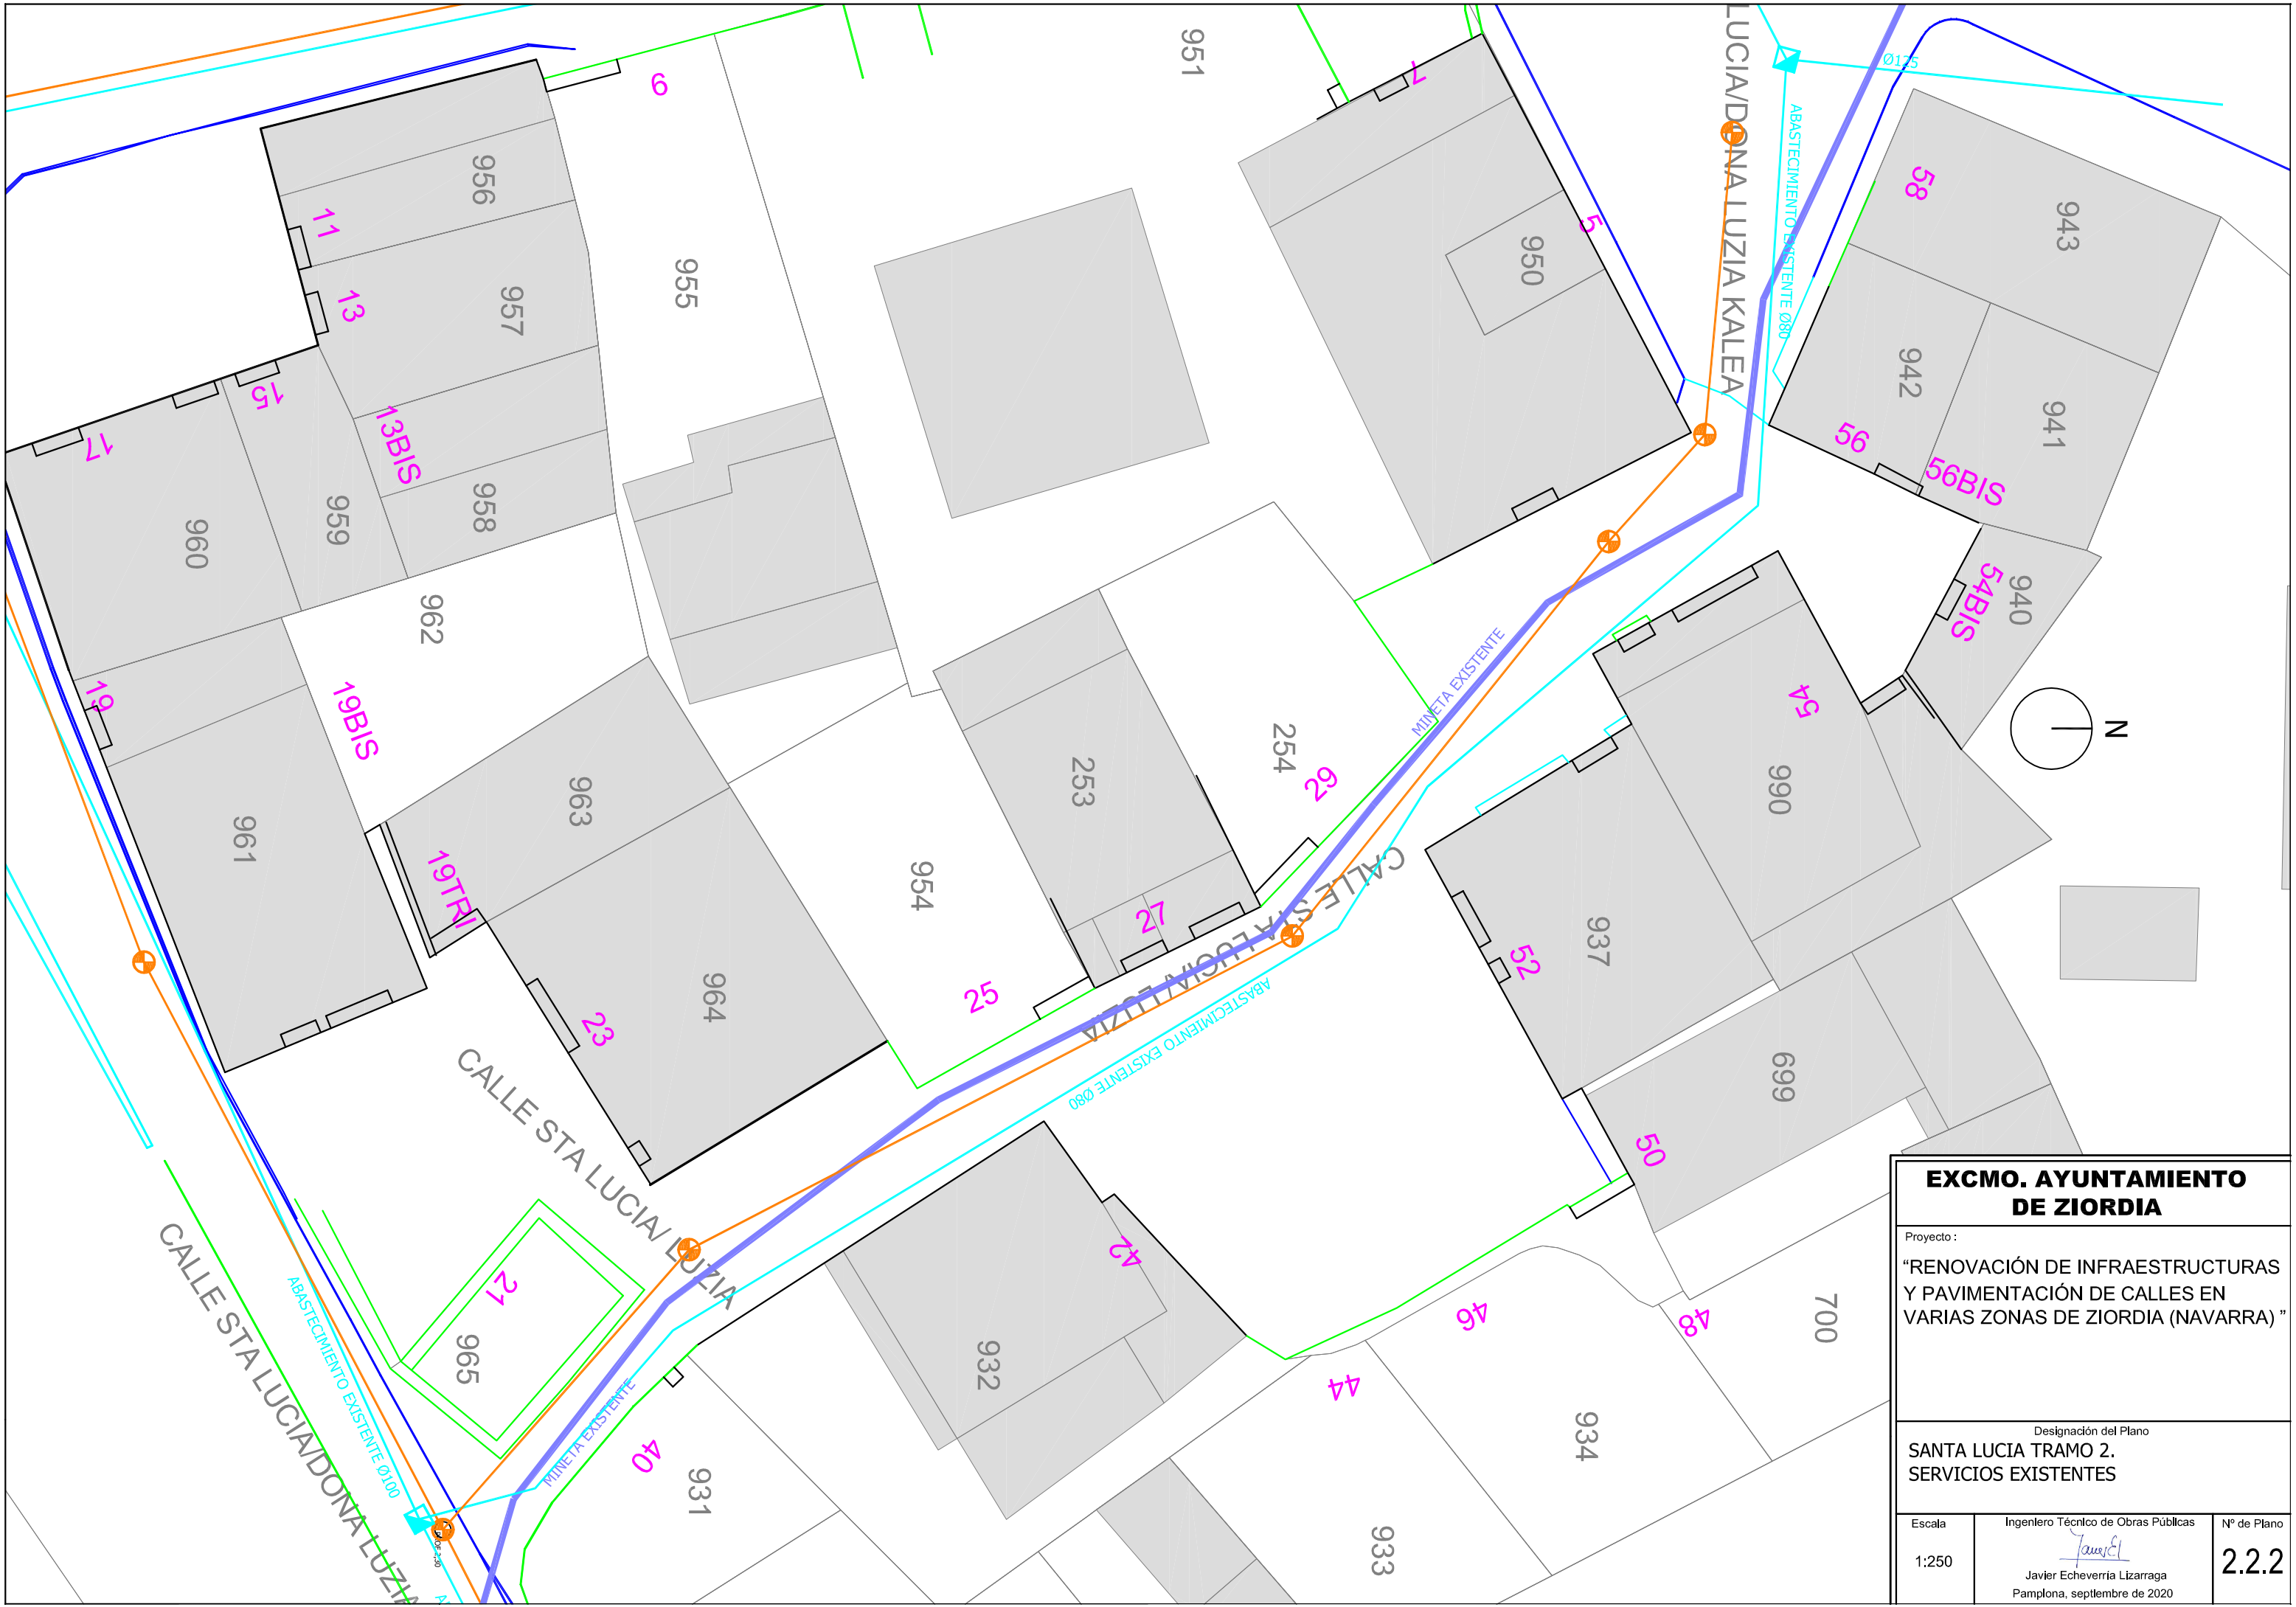


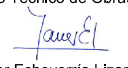

EXCMO. AYUNTAMIENTO DE ZIORDIA		
Proyecto : "RENOVACIÓN DE INFRAESTRUCTURAS Y PAVIMENTACIÓN DE CALLES EN VARIAS ZONAS DE ZIORDIA (NAVARRA) "		
Designación del Plano SANTA LUCIA TRAMO 2. SERVICIOS EXISTENTES		
Escala 1:250	Ingeniero Técnico de Obras Públicas  Javier Echeverría Lizarraga Pamplona, septiembre de 2020	Nº de Plano 2.2.2