


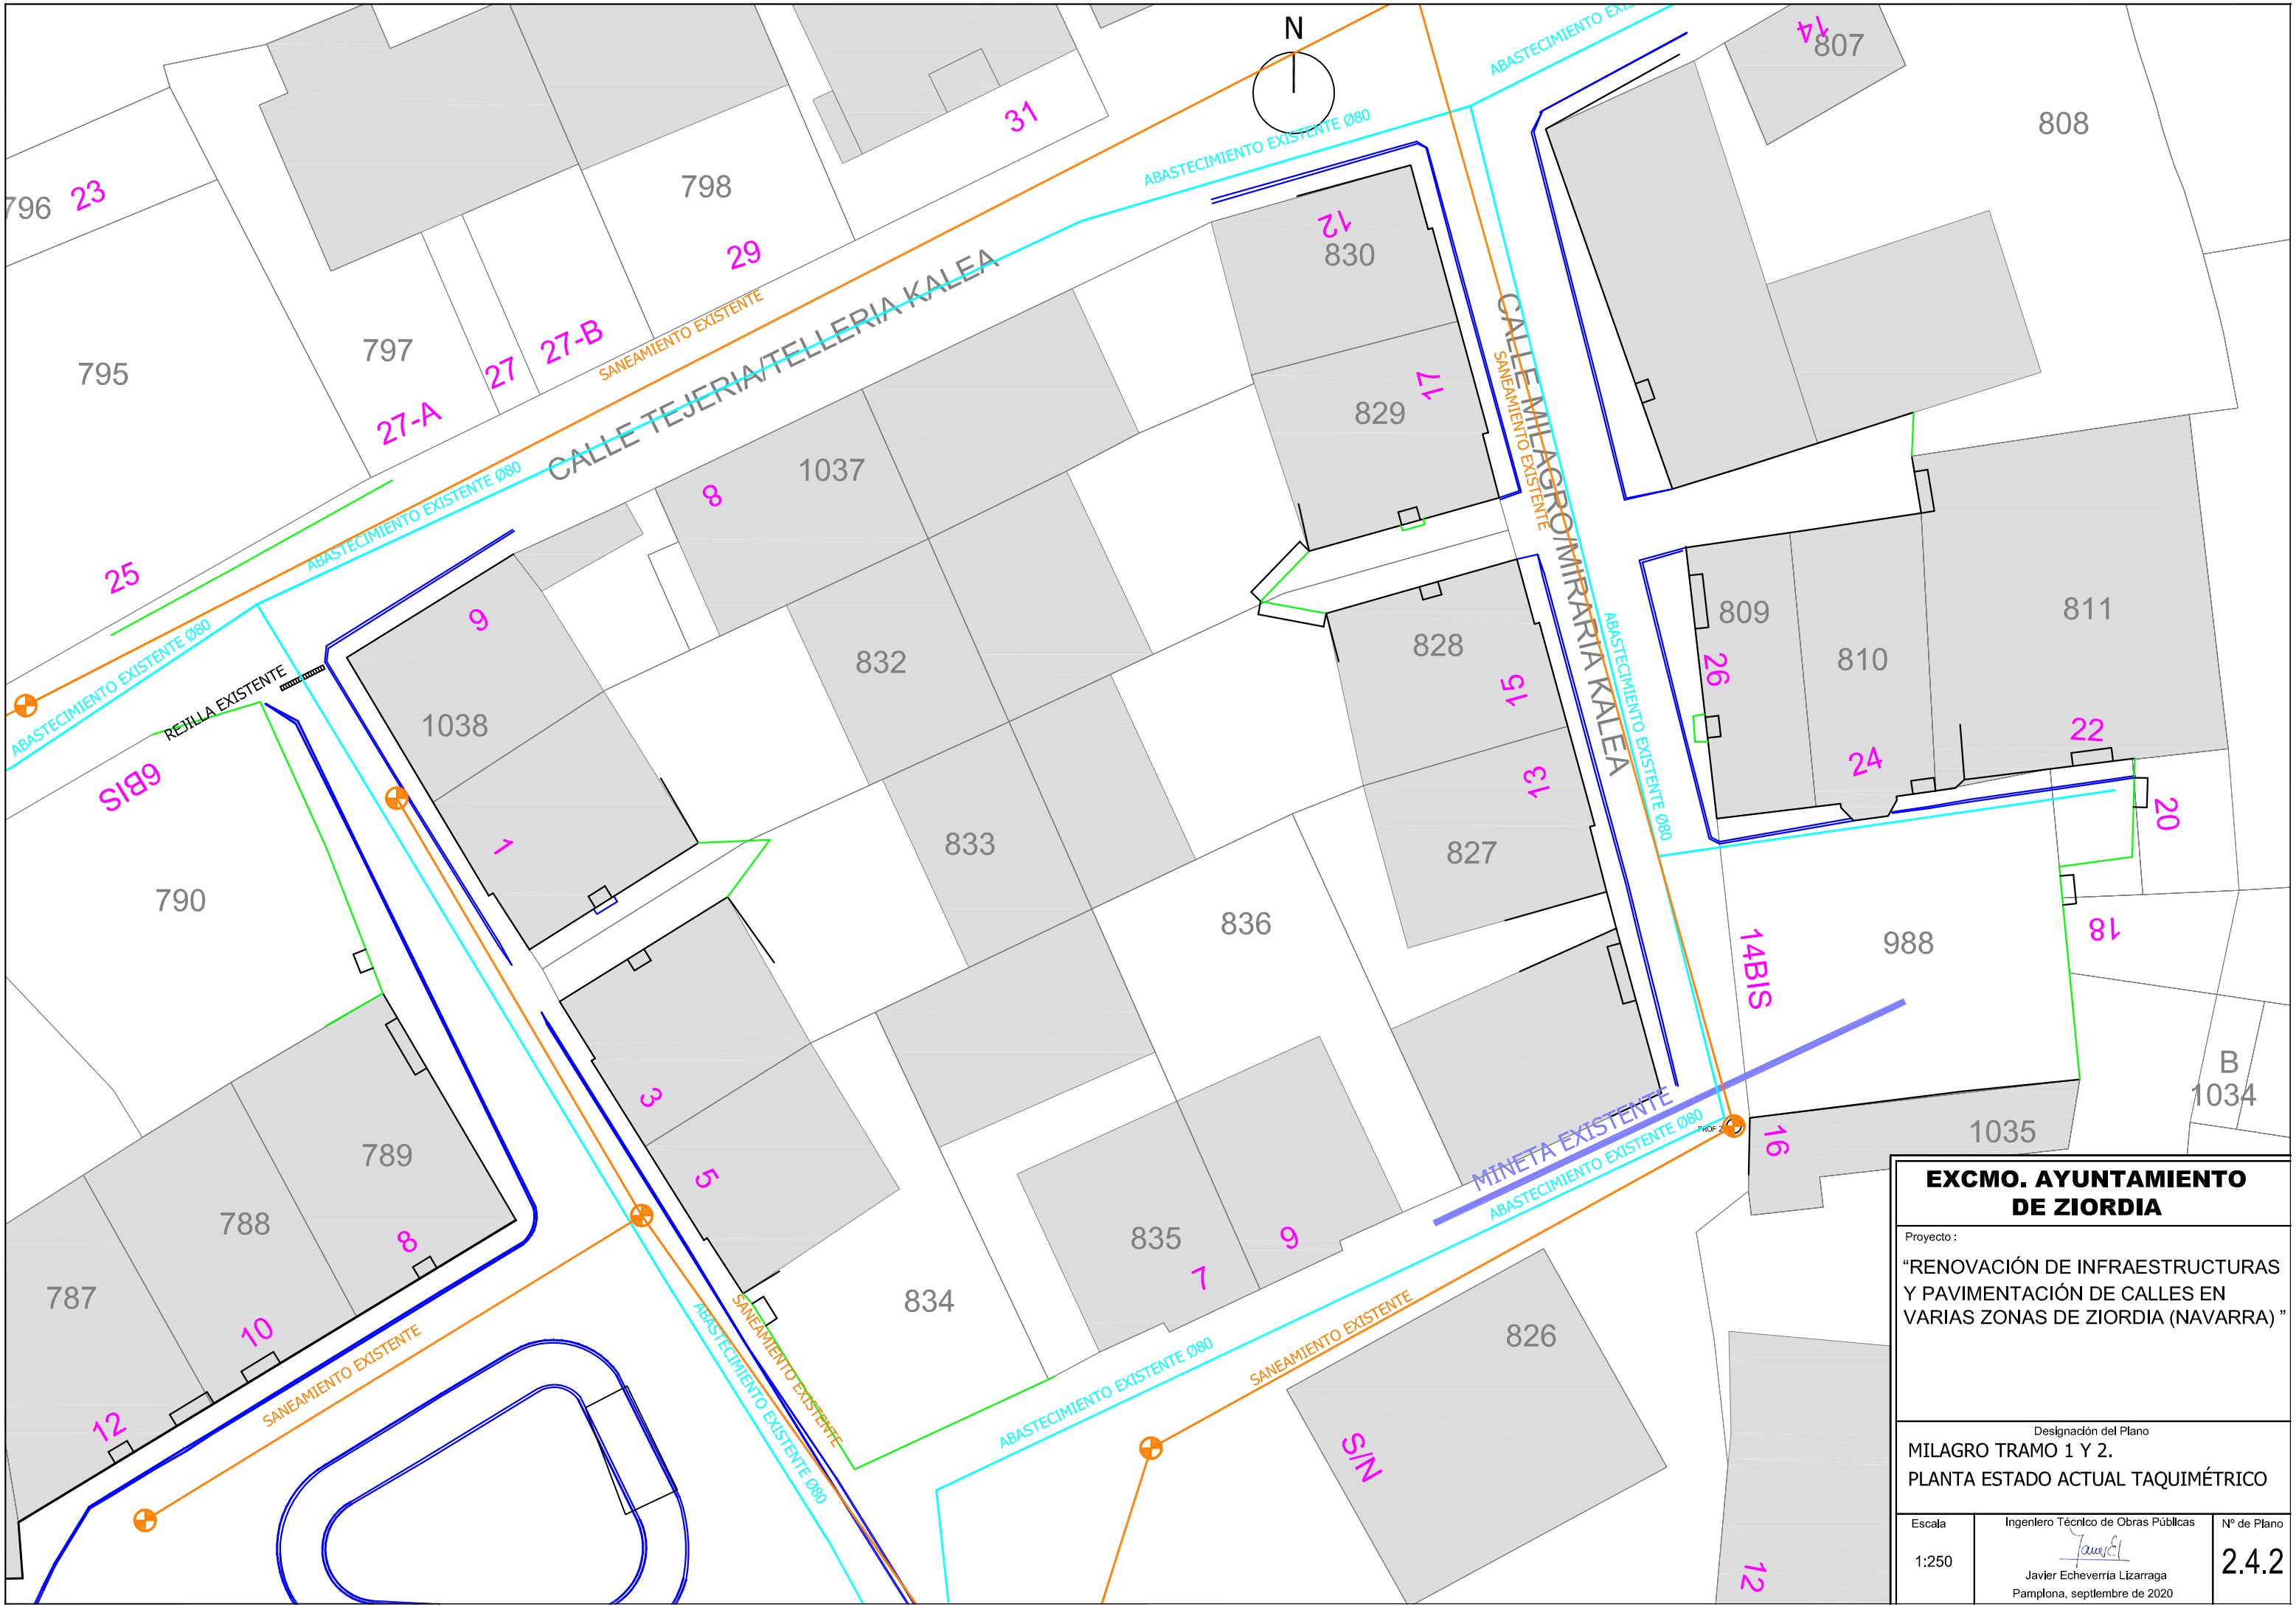

EXCMO. AYUNTAMIENTO DE ZIORDIA		
Proyecto : "RENOVACIÓN DE INFRAESTRUCTURAS Y PAVIMENTACIÓN DE CALLES EN VARIAS ZONAS DE ZIORDIA (NAVARRA) "		
Designación del Plano MILAGRO TRAMO 1 Y 2. PLANTA ESTADO ACTUAL TAQUIMÉTRICO		
Escala 1:250	Ingeniero Técnico de Obras Públicas  Javier Echeverría Lizarraga Pamplona, septiembre de 2020	Nº de Plano 2.4.2