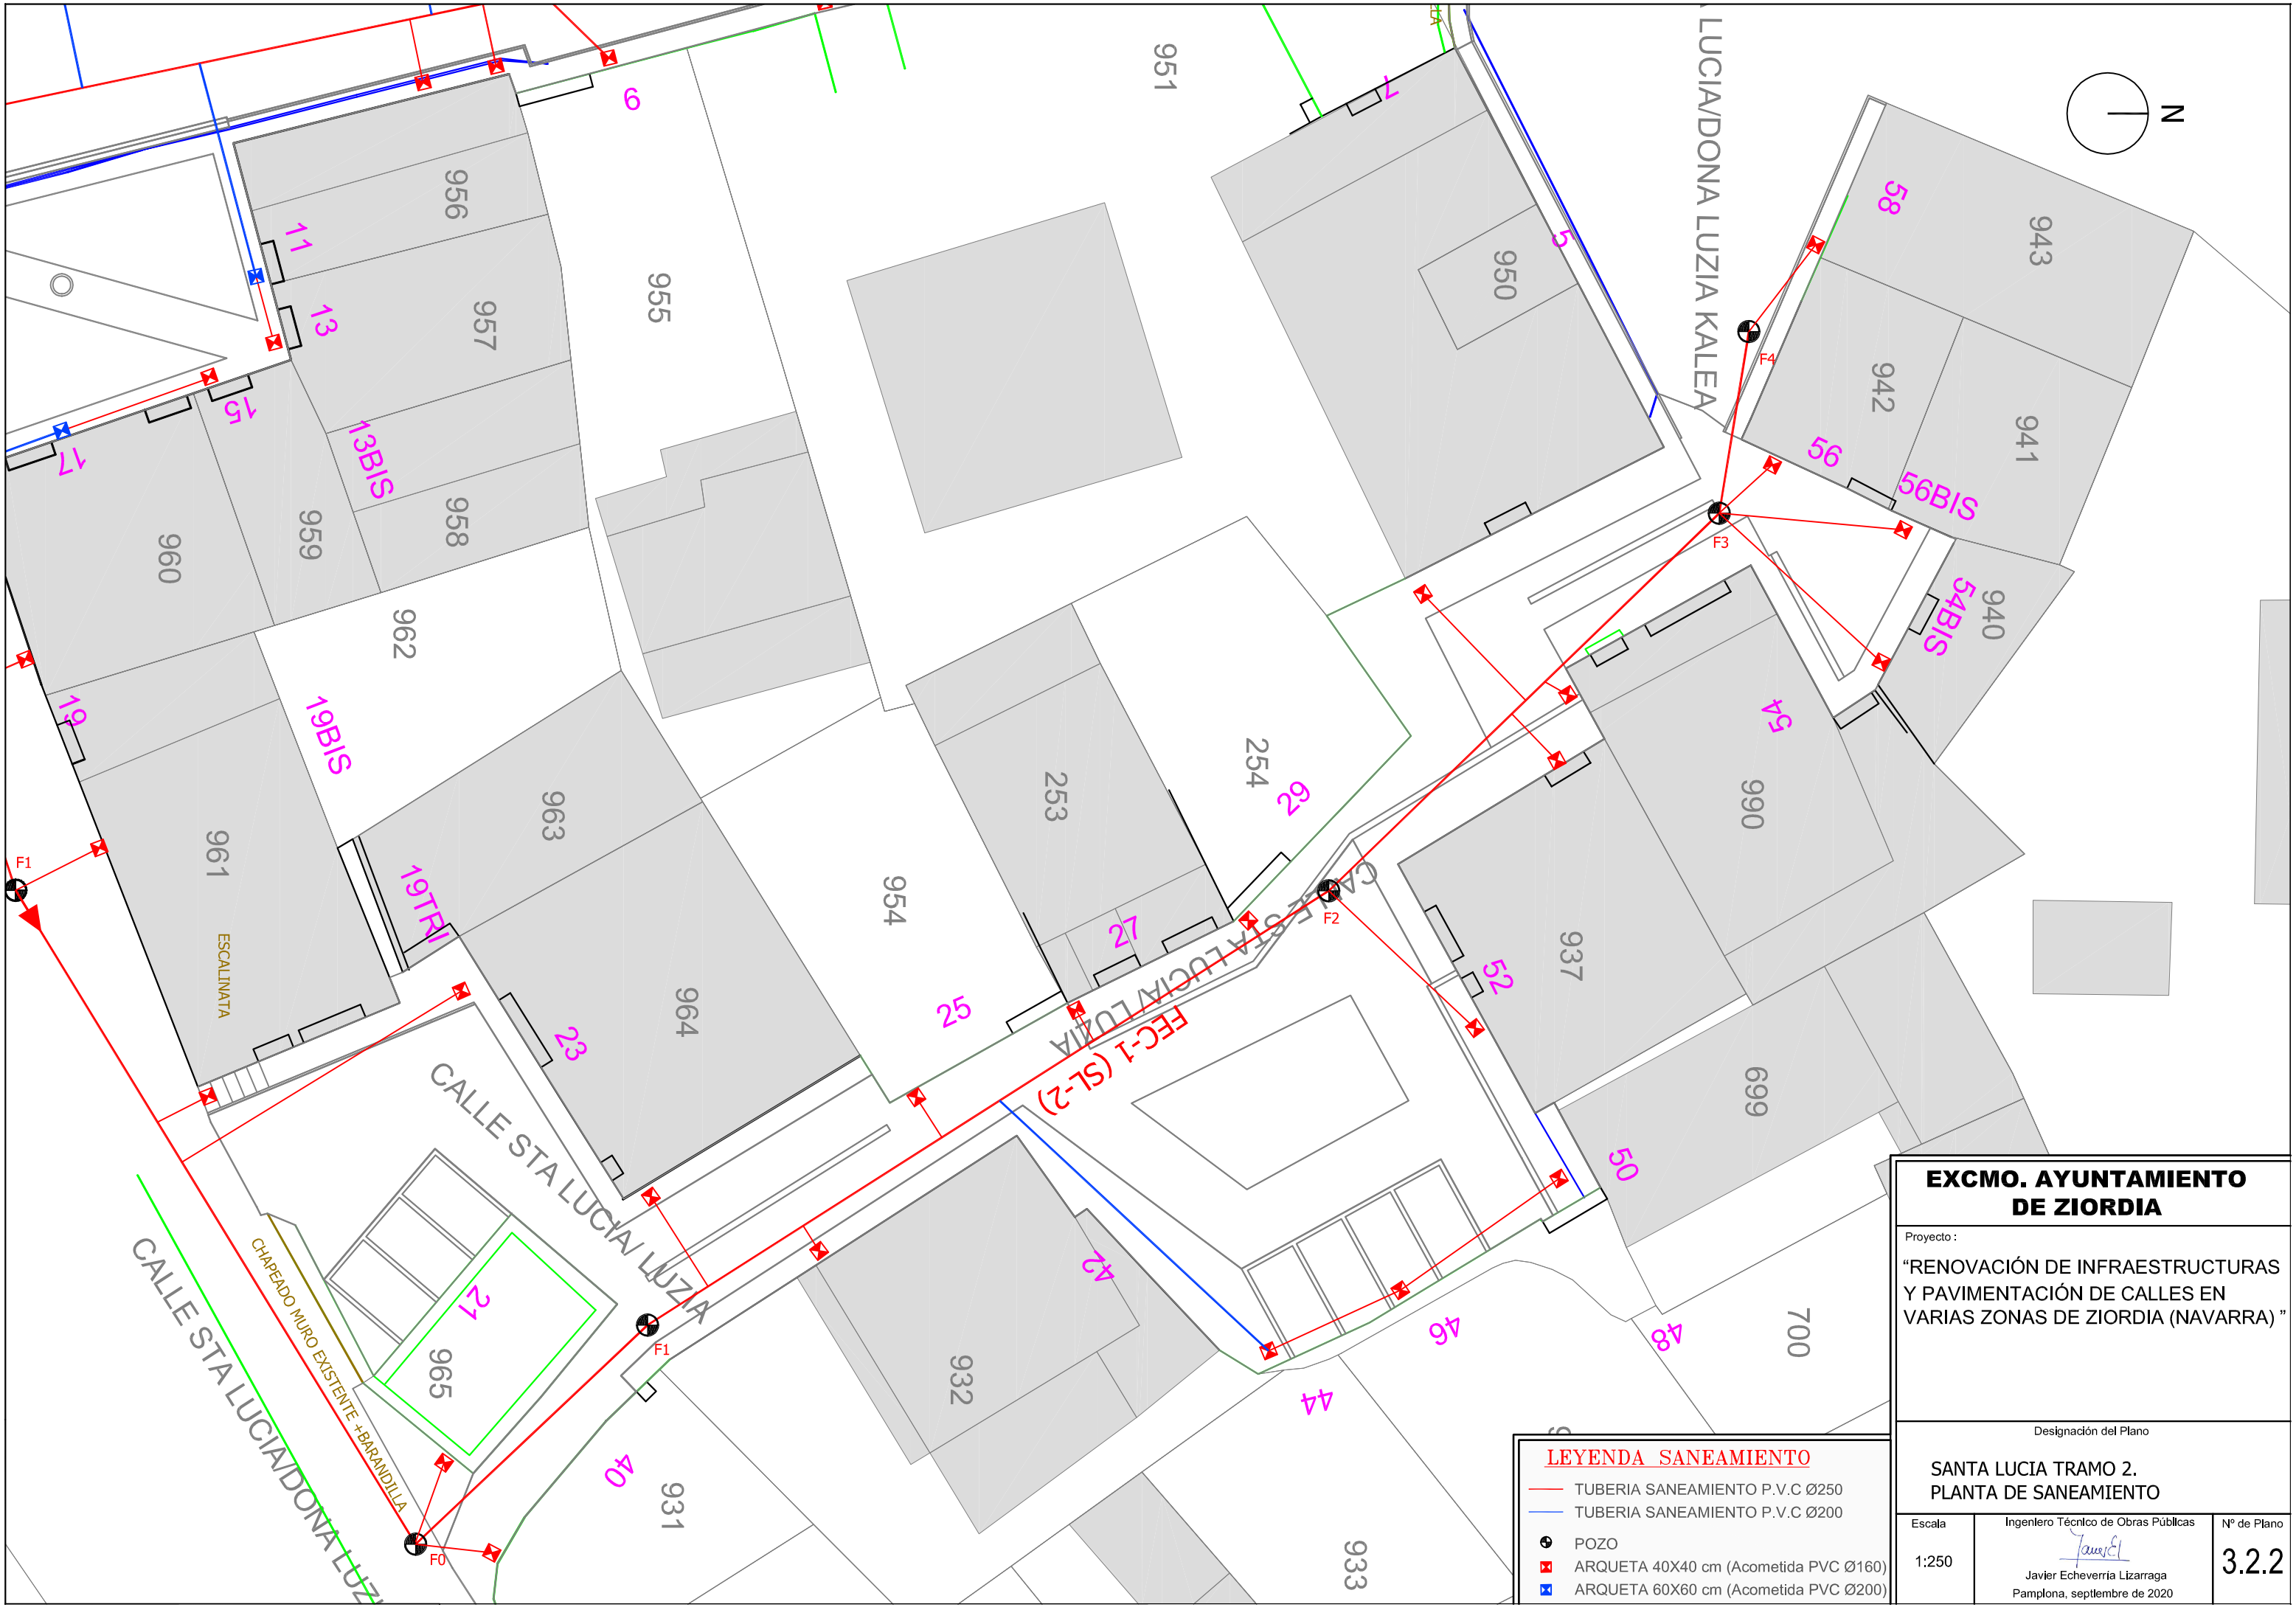
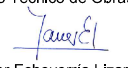


**EXCMO. AYUNTAMIENTO
DE ZIORDIA**

Proyecto :
"RENOVACIÓN DE INFRAESTRUCTURAS
Y PAVIMENTACIÓN DE CALLES EN
VARIAS ZONAS DE ZIORDIA (NAVARRA) "

Designación del Plano

**SANTA LUCIA TRAMO 2.
PLANTA DE SANEAMIENTO**

Escala	Ingeniero Técnico de Obras Públicas	Nº de Plano
1:250	 Javier Echeverría Lizarraga Pamplona, septiembre de 2020	3.2.2

LEYENDA SANEAMIENTO

- TUBERIA SANEAMIENTO P.V.C Ø250
- TUBERIA SANEAMIENTO P.V.C Ø200
- POZO
- ARQUETA 40X40 cm (Acometida PVC Ø160)
- ARQUETA 60X60 cm (Acometida PVC Ø200)