


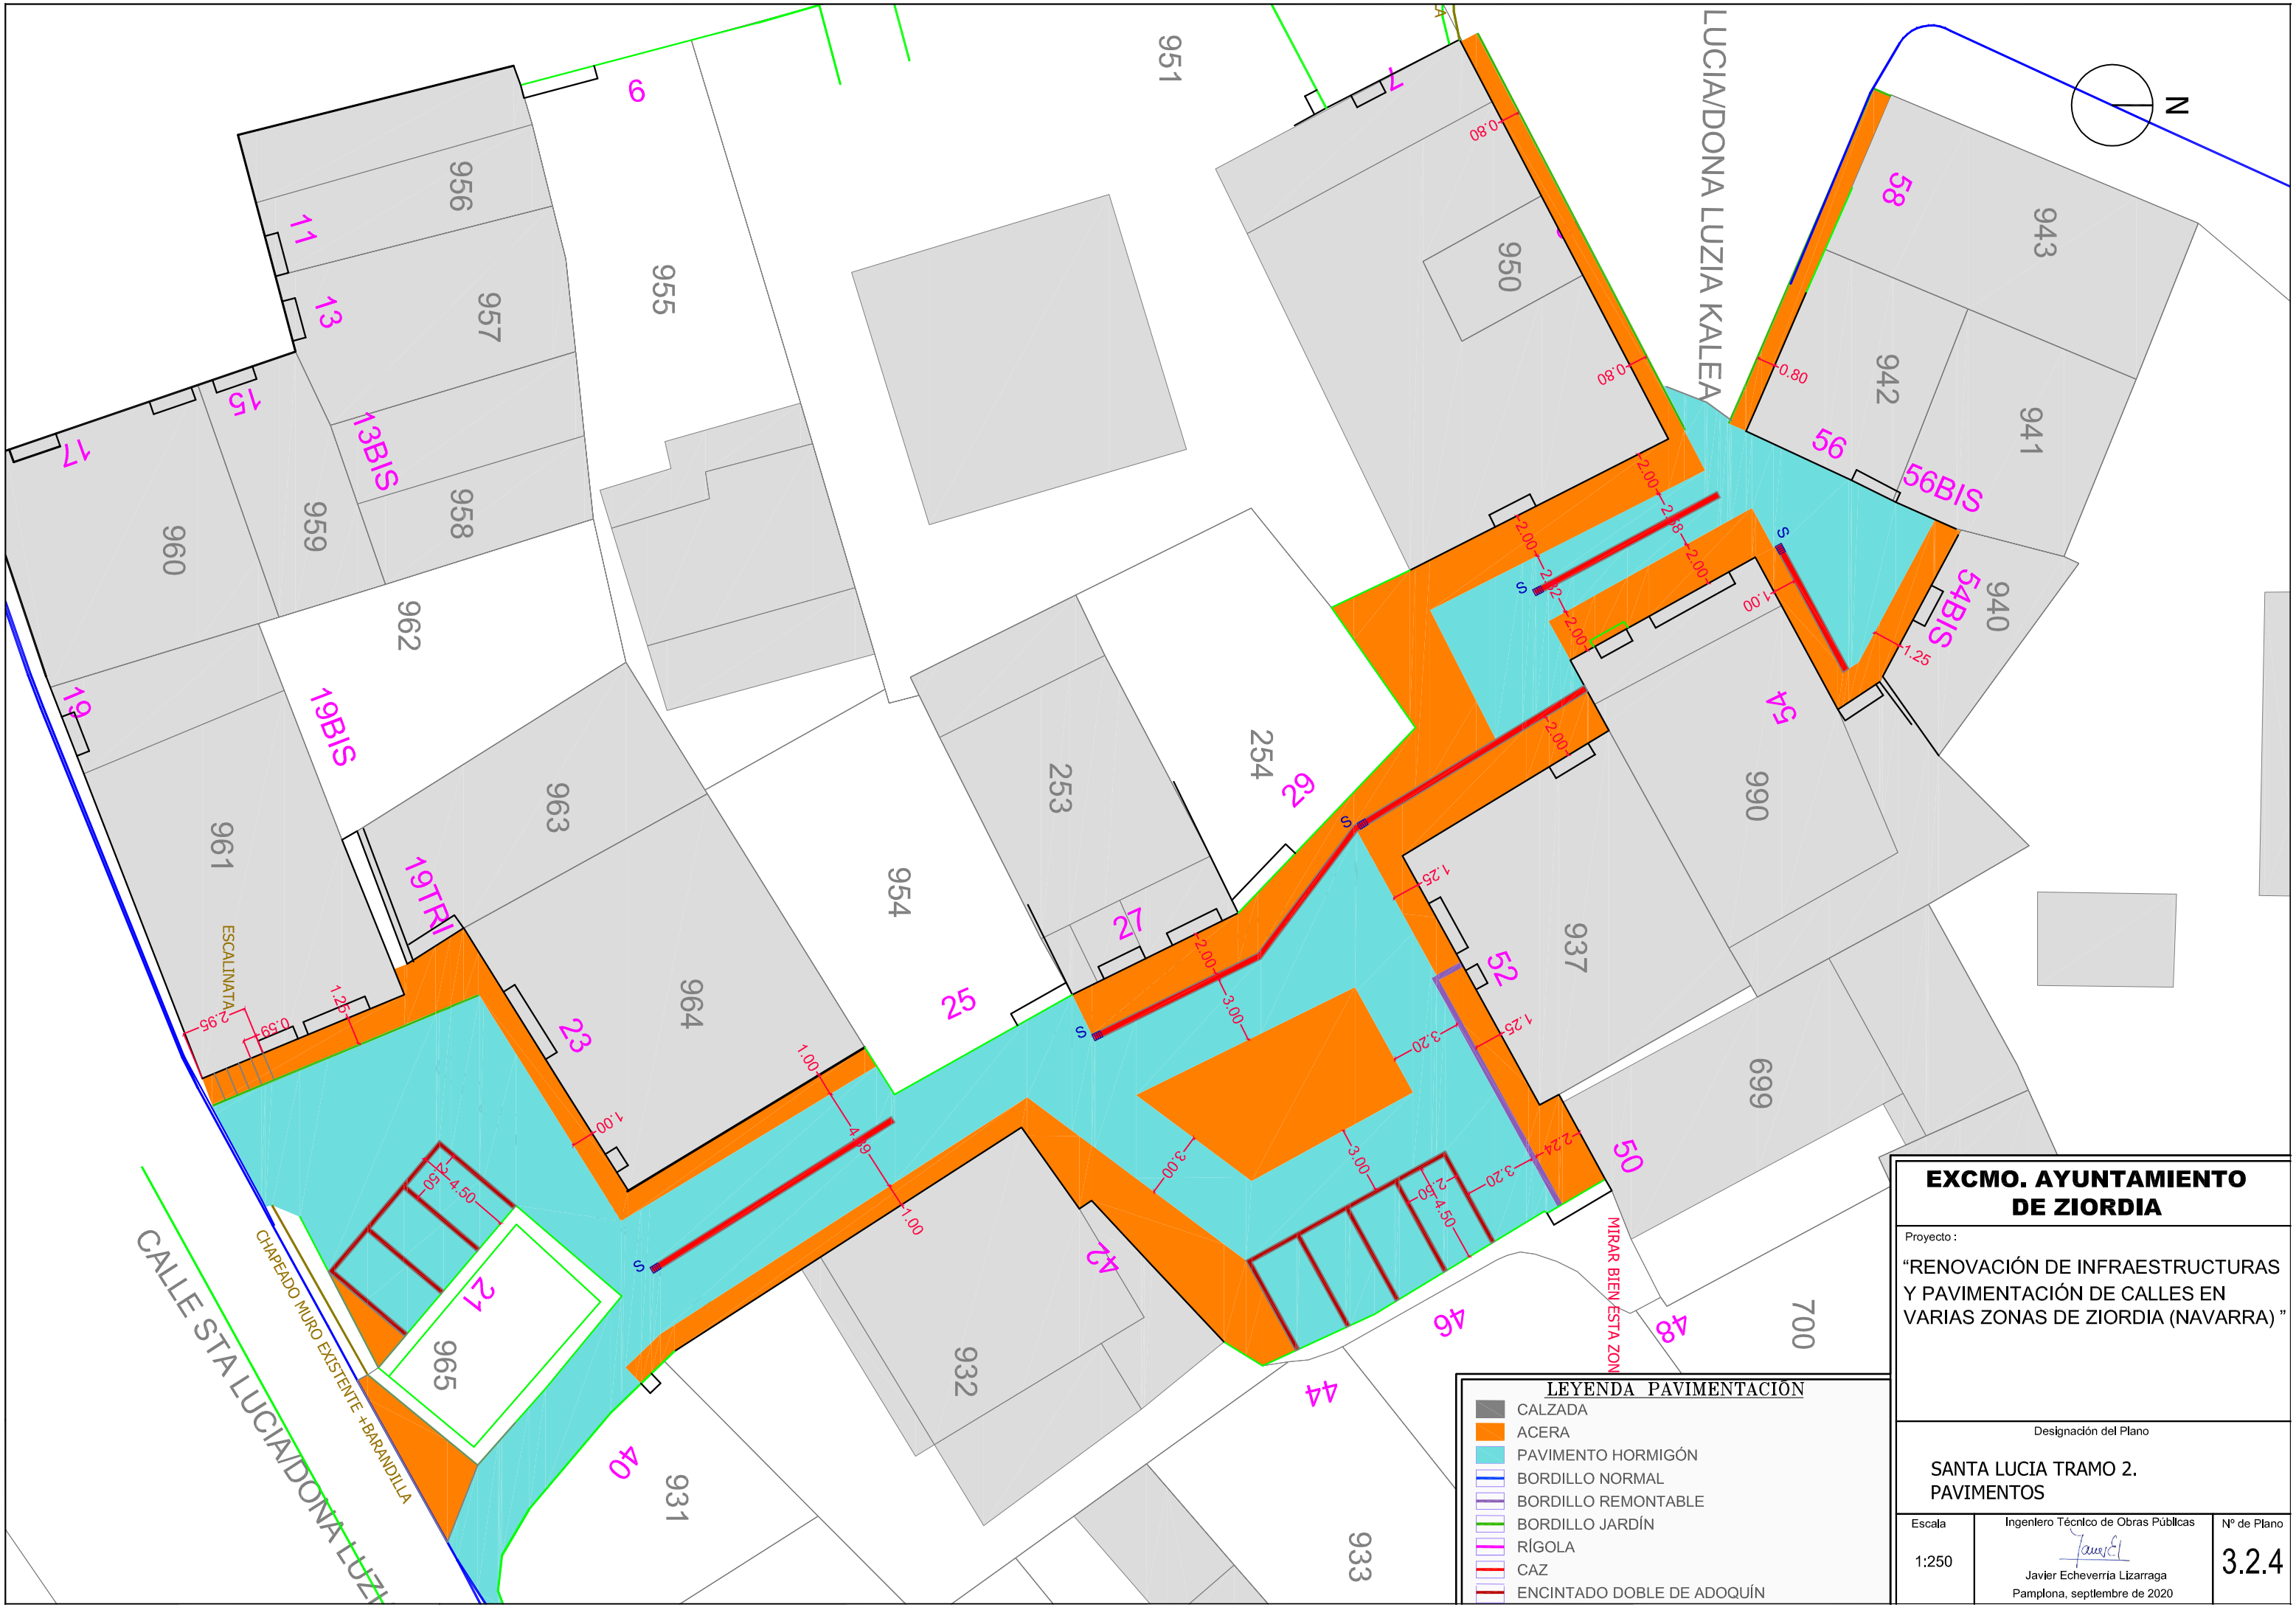

EXCMO. AYUNTAMIENTO DE ZIORDIA

Proyecto :
"RENOVACIÓN DE INFRAESTRUCTURAS Y PAVIMENTACIÓN DE CALLES EN VARIAS ZONAS DE ZIORDIA (NAVARRA)"

Designación del Plano
SANTA LUCIA TRAMO 2. PAVIMENTOS

Escala 1:250	Ingeniero Técnico de Obras Públicas <i>Javier Echeverría Lizarraga</i> Javier Echeverría Lizarraga Pamplona, septiembre de 2020	Nº de Plano 3.2.4
-----------------	--	-----------------------------