


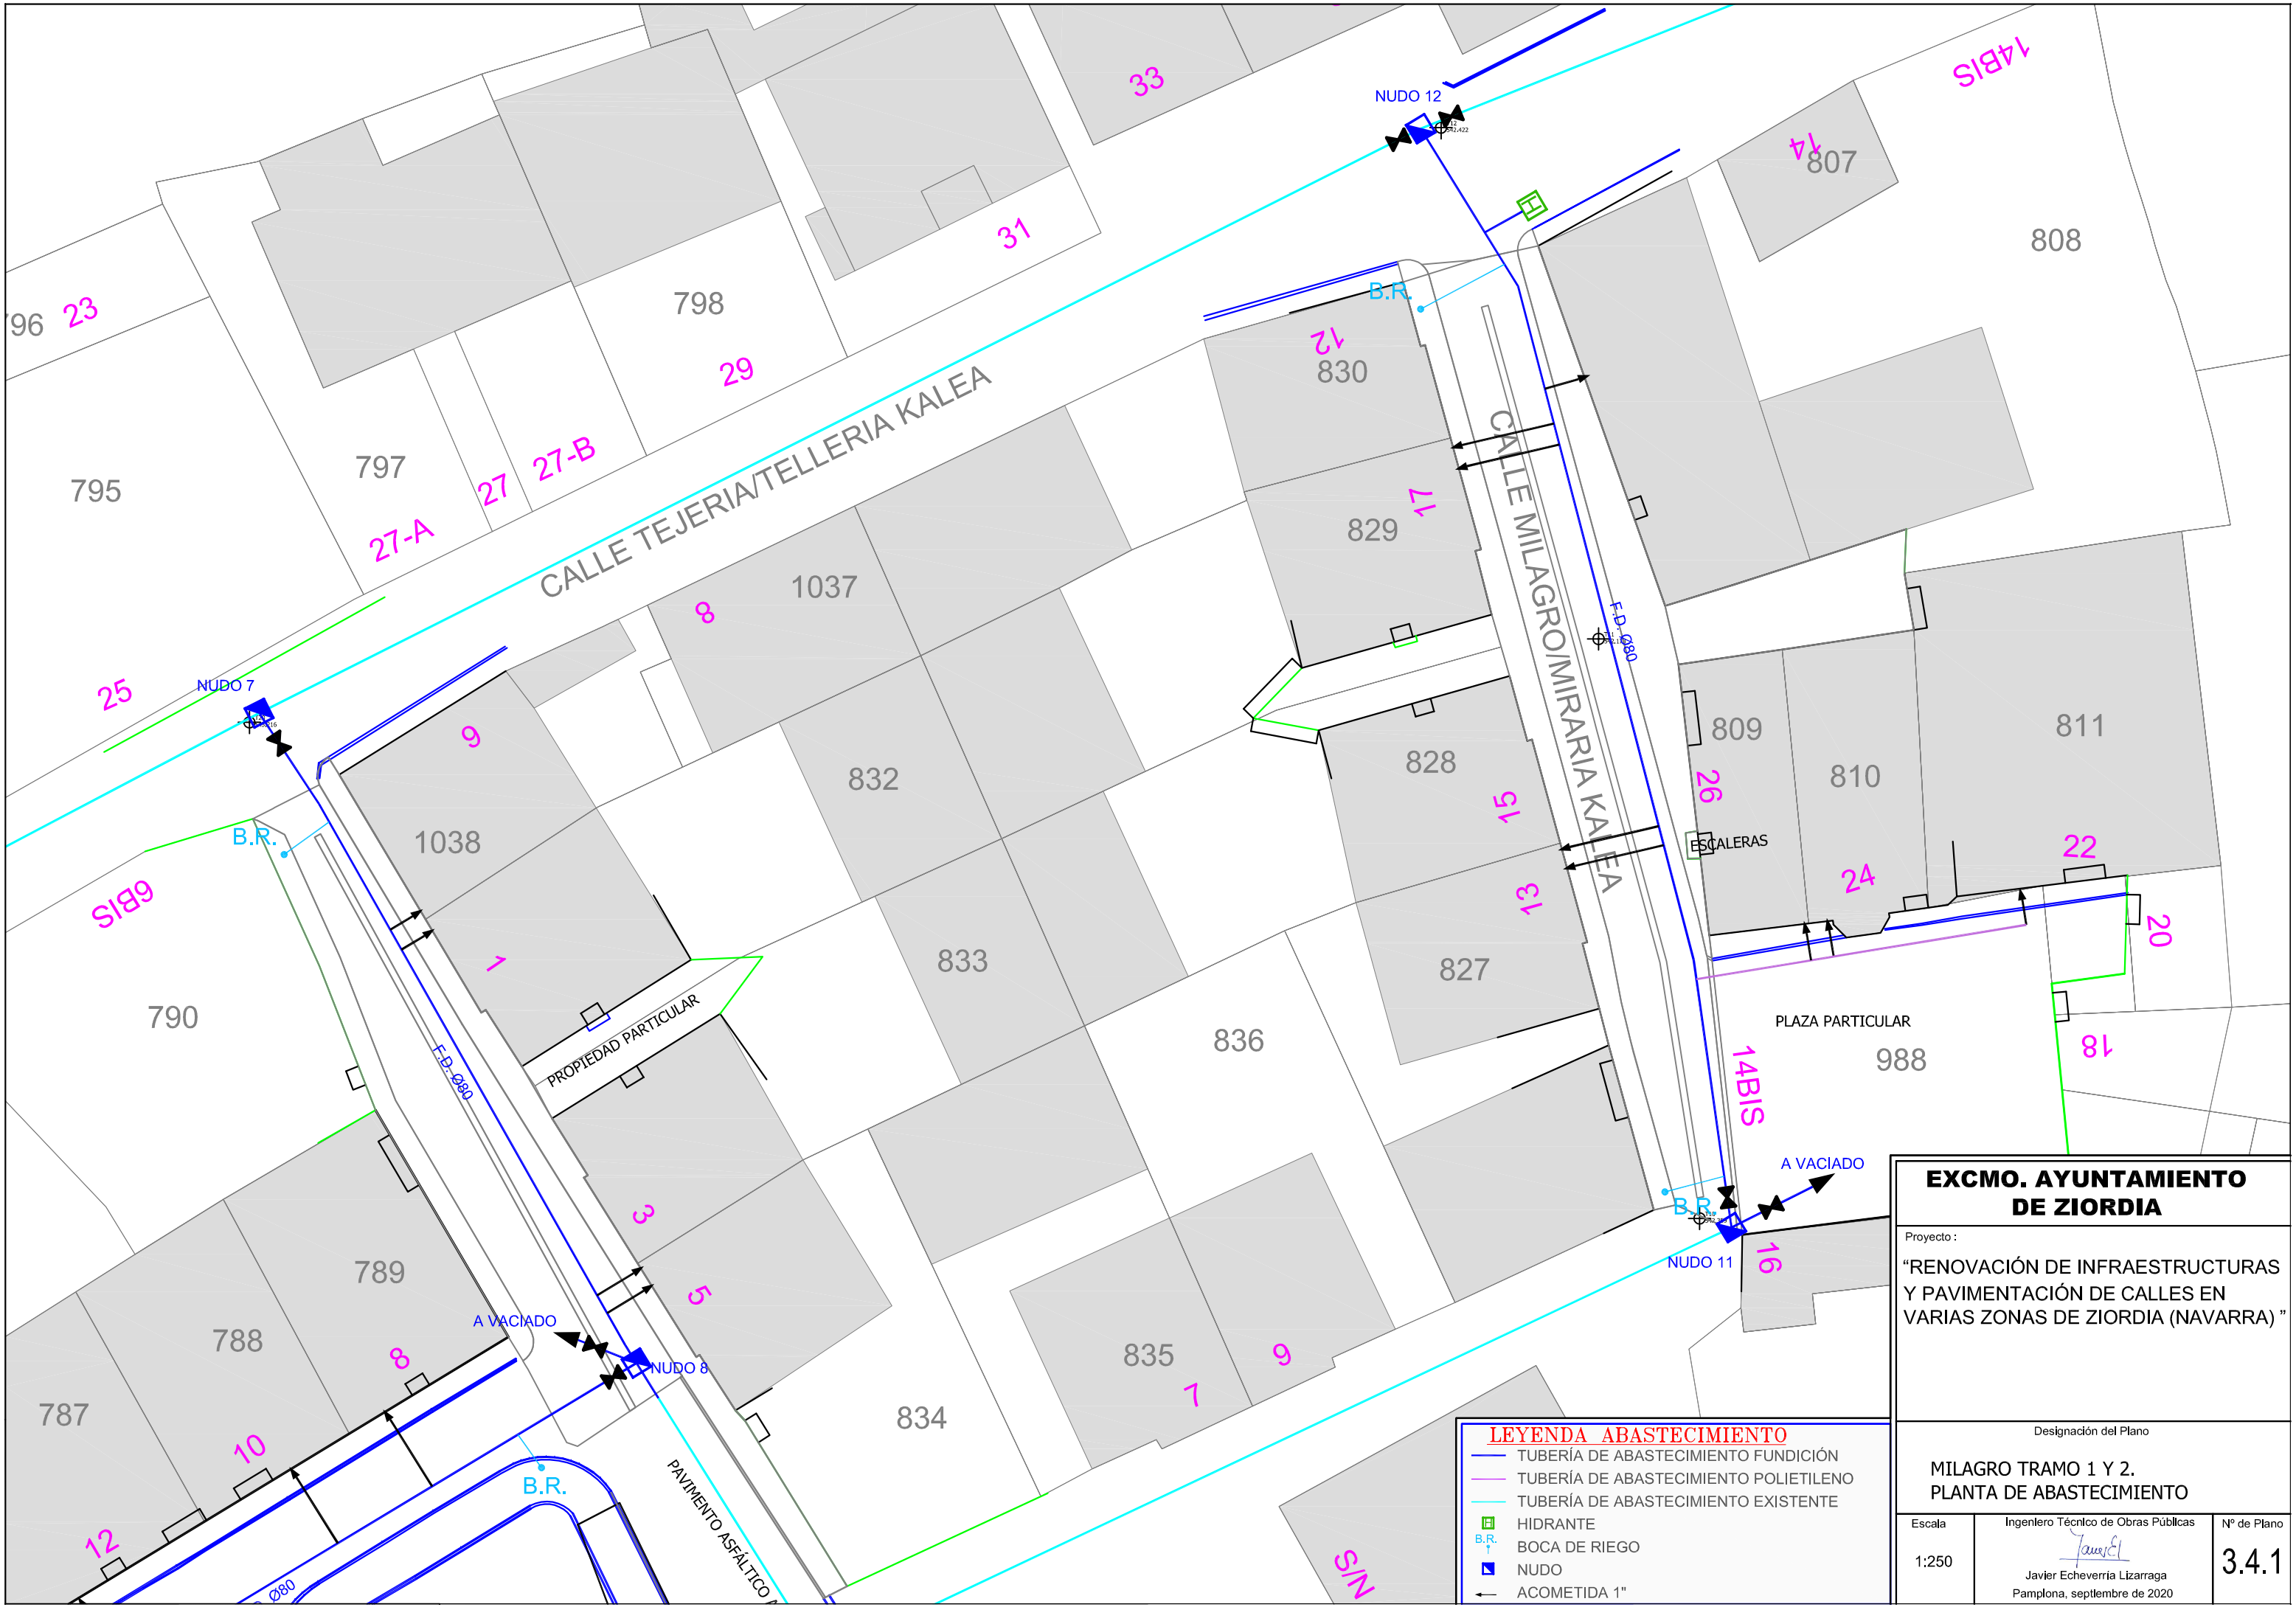

LEYENDA ABASTECIMIENTO

- TUBERÍA DE ABASTECIMIENTO FUNDACIÓN
- TUBERÍA DE ABASTECIMIENTO POLIETILENO
- TUBERÍA DE ABASTECIMIENTO EXISTENTE
- HIDRANTE
- B.R.
- NUDO
- ACOMETIDA 1"

EXCMO. AYUNTAMIENTO DE ZIORDIA		
Proyecto : "RENOVACIÓN DE INFRAESTRUCTURAS Y PAVIMENTACIÓN DE CALLES EN VARIAS ZONAS DE ZIORDIA (NAVARRA) "		
Designación del Plano MILAGRO TRAMO 1 Y 2. PLANTA DE ABASTECIMIENTO		
Escala 1:250	Ingeniero Técnico de Obras Públicas <i>Javier Echeverría Lizarraga</i> Javier Echeverría Lizarraga Pamplona, septiembre de 2020	Nº de Plano 3.4.1