


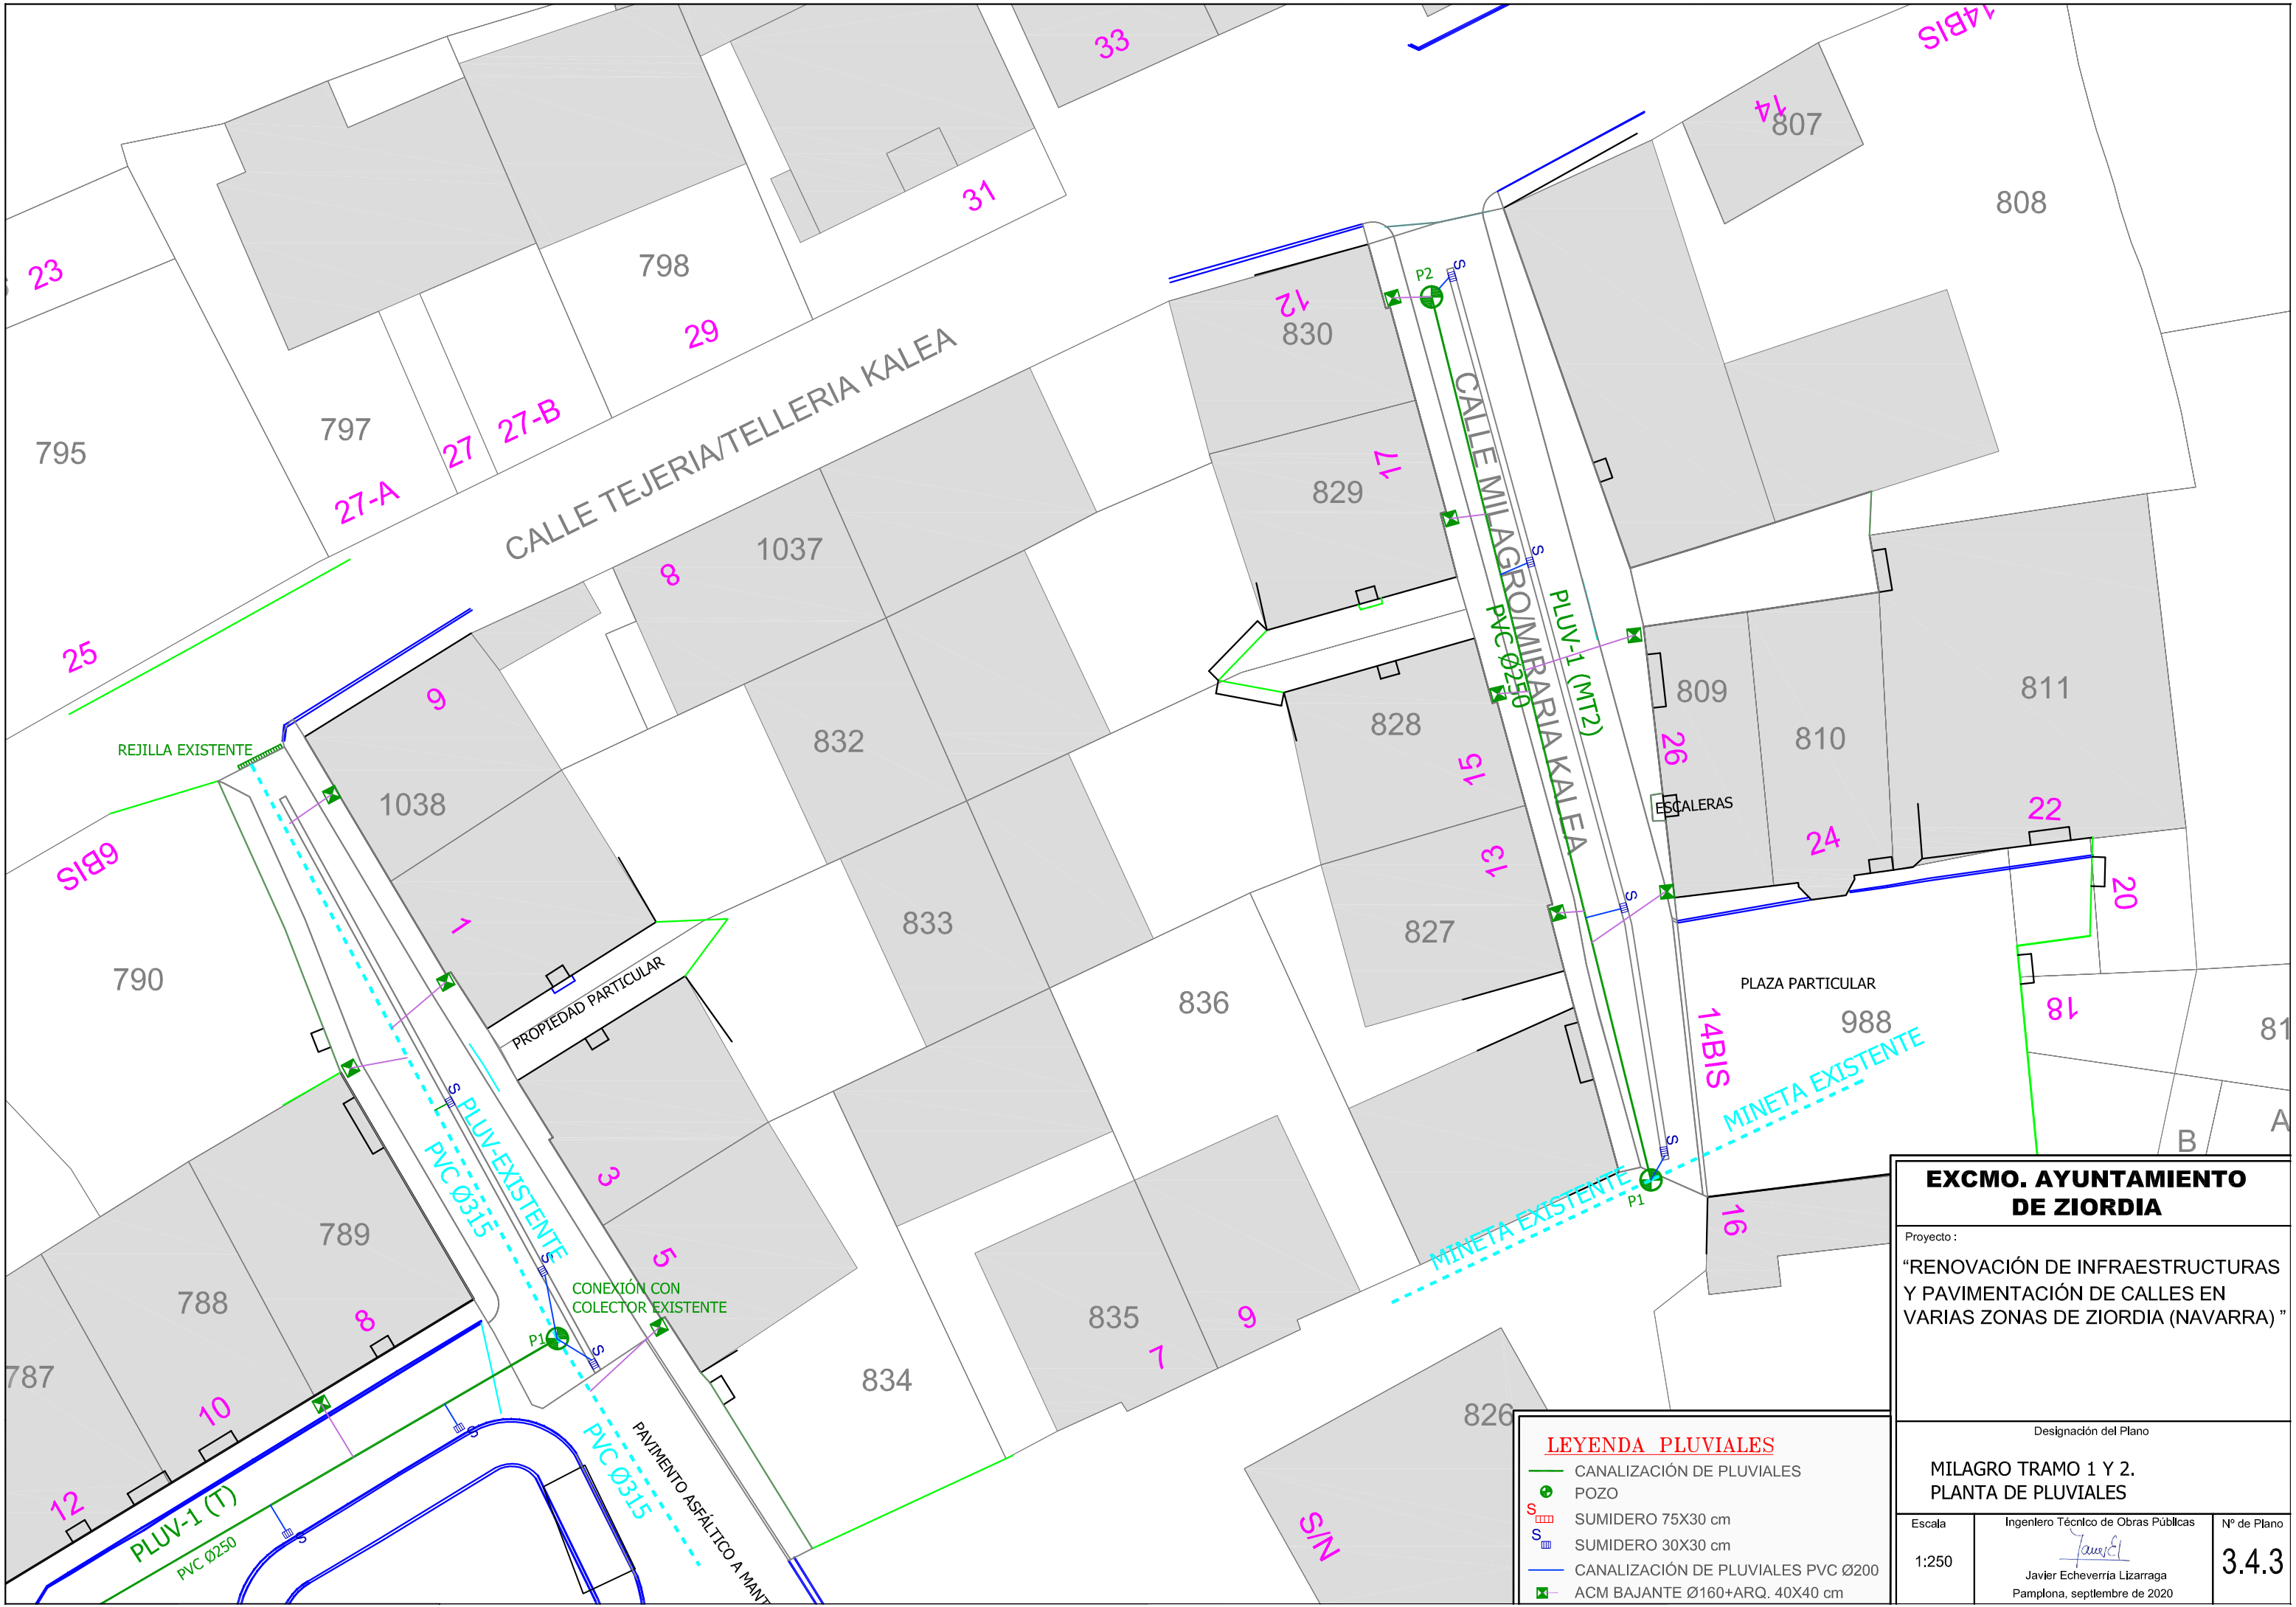

EXCMO. AYUNTAMIENTO DE ZIORDIA		
Proyecto : "RENOVACIÓN DE INFRAESTRUCTURAS Y PAVIMENTACIÓN DE CALLES EN VARIAS ZONAS DE ZIORDIA (NAVARRA)"		
Designación del Plano MILAGRO TRAMO 1 Y 2. PLANTA DE PLUVIALES		
Escala 1:250	Ingeniero Técnico de Obras Públicas <i>Javier Echeverría Lizarraga</i> Pamplona, septiembre de 2020	Nº de Plano 3.4.3

- LEYENDA PLUVIALES**
- CANALIZACIÓN DE PLUVIALES
 - POZO
 - SUMIDERO 75X30 cm
 - SUMIDERO 30X30 cm
 - CANALIZACIÓN DE PLUVIALES PVC Ø200
 - ACM BAJANTE Ø160+ARQ. 40X40 cm