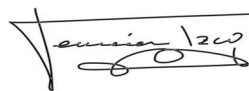

DESBROCES Y CIERRES ACTUACIONES FORESTALES EN LUZAIDE/VALCARLOS 2020-2021

	PRESUPUESTO EJECUCIÓN	16% BENEFICIO	SUMA presupuesto ejecución	% IVA	IVA	PRESUPUESTO EJECUCIÓN
		INDUSTRIAL Y GASTOS				
	MATERIAL (€)	GENERALES	contrata PAC			CONTRATA (€)
DESBROCE	23.192,69	3.710,83	26.903,52	10%	2.690,35	29.593,87
CIERRES	26.054,50	4.168,72	30.223,22	21%	6.346,88	36.570,10
	<u>49.247,19</u>		<u>57.126,74</u>			<u>66.163,97</u>

Redactores


Fermin Izco Cabezón
Ingeniero de Montes, Colegiado N°: 2.407

PRESUPUESTO GENERAL

CÓDIGO	DESCRIPCIÓN	UDS	LONGITUD	ANCHURA	ALTURA	PARCIALES	CANTIDAD	PRECIO	IMPORTE
CAPÍTULO 01 DESBROCE									
01.01	Ha Desbroce uso ganadero, pastos naturales: alta densidad material								
	Desbroce mecanizado a base de tractor o bulldozer con desbrozadora de martillos o de cadenas de doble rotor, hasta reducir la vegetación arbustiva existente en un 80%, respetando ejemplares de especies arbóreas y arbustivas según las indicaciones de la dirección de la obra, manteniendo una estructura en mosaico. Se respetarán asimismo ribazos existentes								
	Atxitaro. NO APROBADO POR GdeN: 1,6								
	Ha								
	Amabarreta 1		3,8				3,80		
	Amabarreta 2		5,4				5,40		
	Amabarreta 3		3,7				3,70		
	Axixiro		8,7				8,70		
	Itzandorre		4				4,00		
	Mendixipi		3,3				3,30		
	Elizaxarra 1		2,3				2,30		
	Elizaxarra 2		1,3				1,30		
	Bentarteko		3,1				3,10		
							35,60	651,48	23.192,69
TOTAL CAPÍTULO 01 DESBROCE.....									23.192,69

PRESUPUESTO GENERAL

CÓDIGO	DESCRIPCIÓN	UDS	LONGITUD	ANCHURA	ALTURA PARCIALES	CANTIDAD	PRECIO	IMPORTE
CAPÍTULO 02 CIERRES								
02.01	m Retirada de cierre 5 filas alambre							
	Retirada de alambre de cierre forestal y todos sus complementos metálicos de sujeción con transporte a vertedero autorizado.							
	Retirada cierre	1	2.630,00			2.630,00		
						2.630,00	1,75	4.602,50
02.02	m Colocación cierre 5 alambres, limpieza previa camino con retro							
	Construcción de cierre forestal con 5 hilos de alambre doble de espino galvanizado con zinc y piquetes de acacia de 1,70 m de altura colocados a no más de 2 metros. Con construcción de pasos para personas al menos cada 250 m y en los lugares de paso habituales. Se incluye la parte proporcional de portillos con material similar. Alambre con 10 cm de separación de púas, con 4 puntas por púa, grosor del cordón de 1,7 mm. Se incluyen labores de limpieza de vegetación y otros en pista, incluso con el corte y derribos de árboles existentes. Desbrozado con medios mecánicos de la vegetación que impide el paso en el camino de instalación, con el depósito de restos agua abajo del camino (hasta dejar una anchura de paso de 4 m para colocación en borde exterior del camino del cierre)							
	Nuevo cierre	1	3.100,00			3.100,00		
						3.100,00	6,92	21.452,00
TOTAL CAPÍTULO 02 CIERRES.....								26.054,50
TOTAL.....								49.247,19

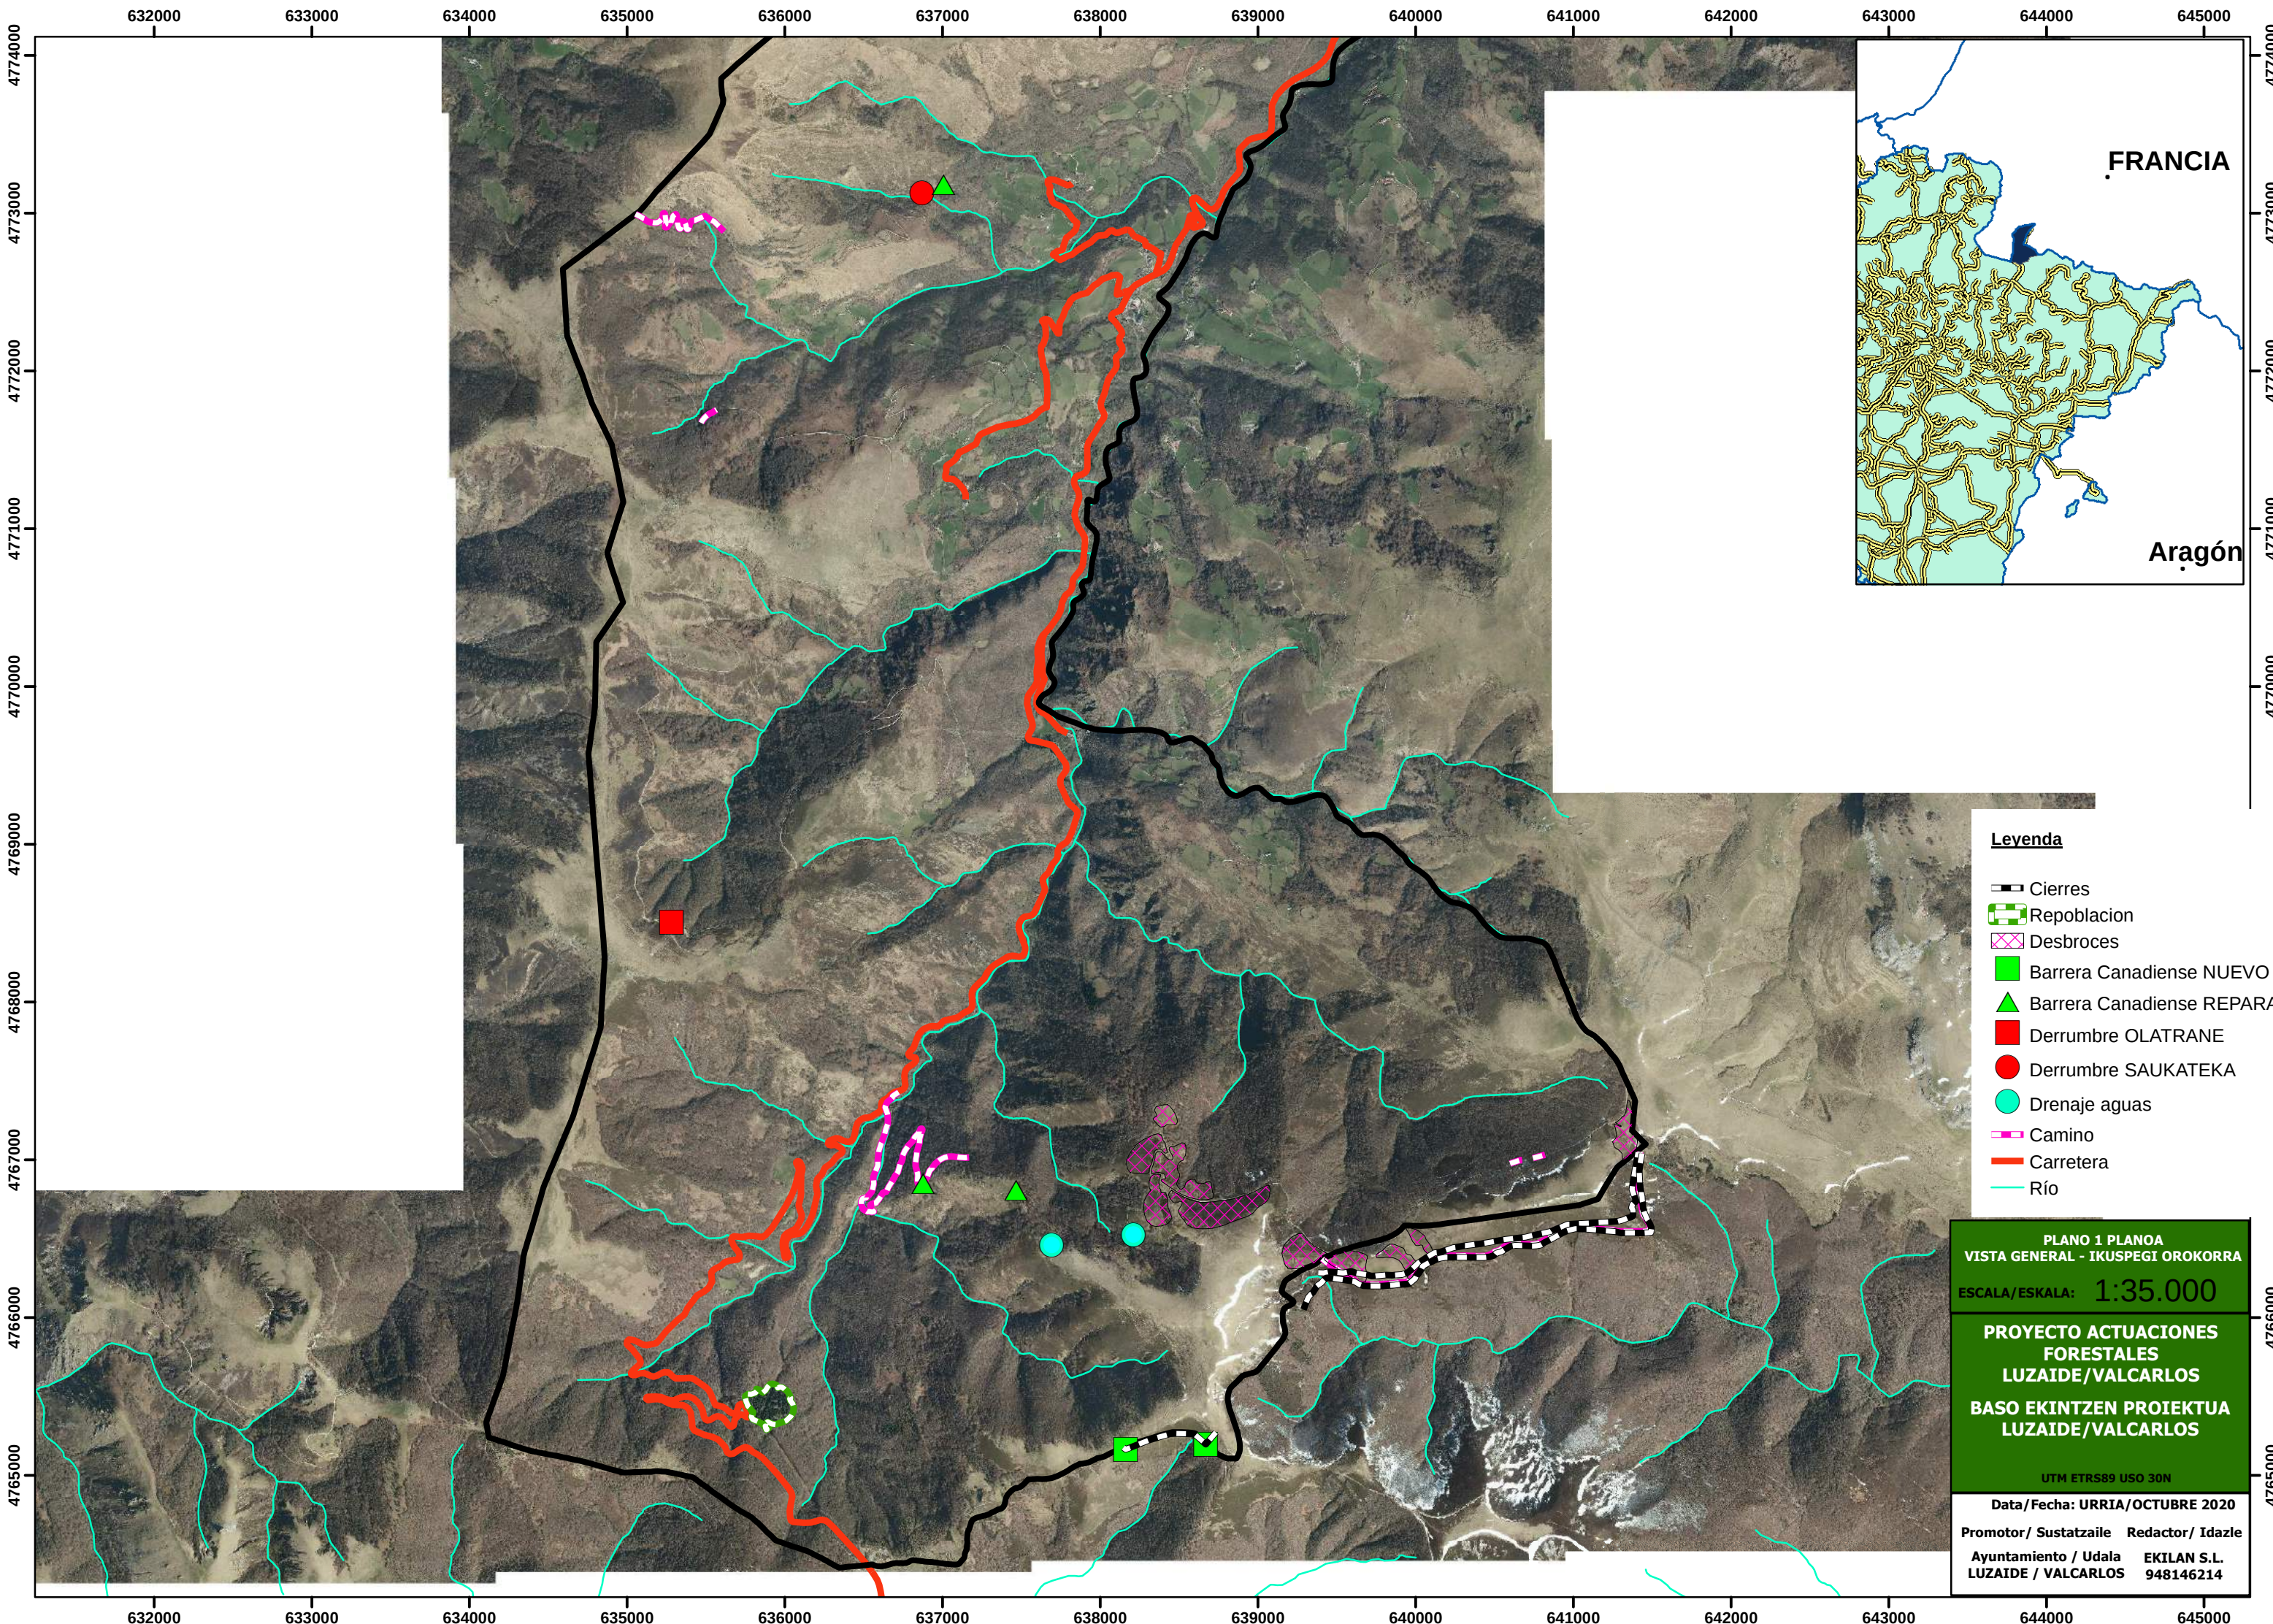

- Legenda**
- Cierres
 - Replantación
 - Desbroces
 - Barrera Canadiense NUEVO
 - Barrera Canadiense REPARA
 - Derrumbre OLATRANE
 - Derrumbre SAUKATEKA
 - Drenaje aguas
 - Camino
 - Carretera
 - Río


PLANO 1 PLANO A
VISTA GENERAL - IKUSPEGI OROKORRA
ESCALA/ESKALA: 1:35.000

PROYECTO ACTUACIONES FORESTALES
LUZAIDE/VALCARLOS
BASO EKINTZEN PROIEKTUA
LUZAIDE/VALCARLOS

UTM ETRS89 USO 30N

Data/Fecha: URRIA/OCTUBRE 2020

Promotor/ Sustatzaile	Redactor/ Idazle
Ayuntamiento / Udala	EKILAN S.L.
LUZAIDE / VALCARLOS	948146214

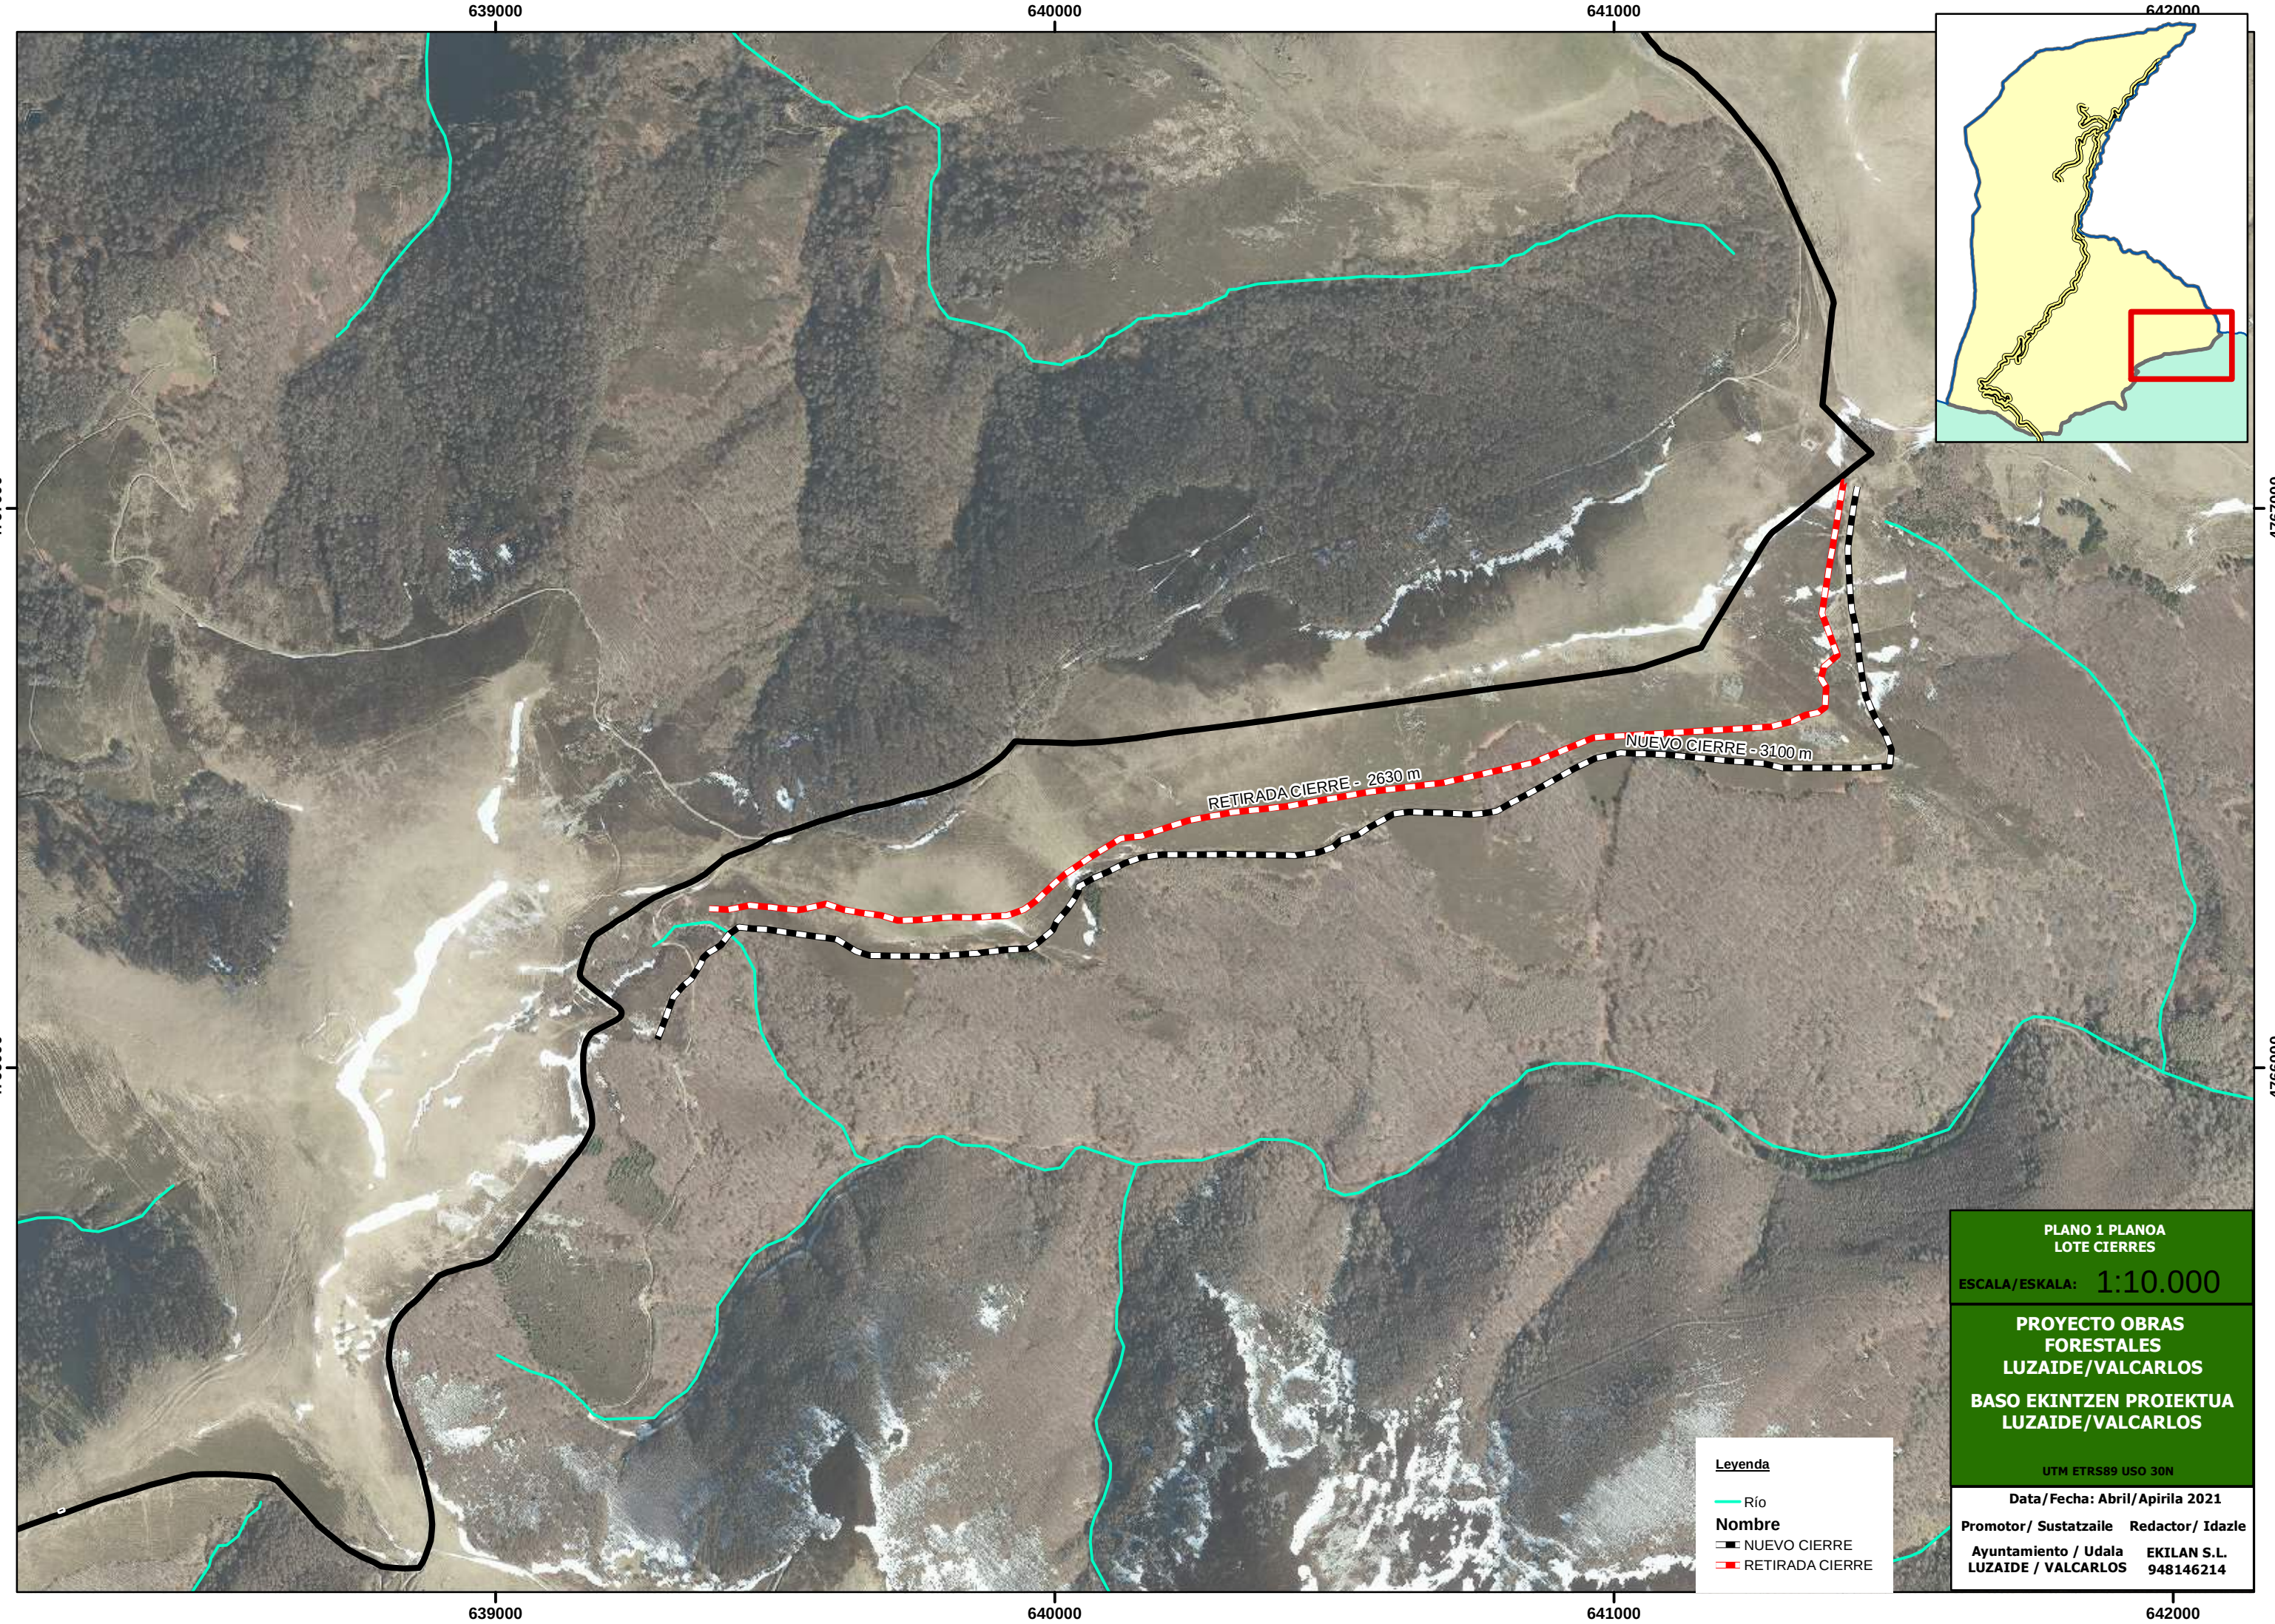

PLANO 1 PLANO A
LOTE CIERRES

ESCALA/ESKALA: 1:10.000

PROYECTO OBRAS
FORESTALES
LUZAIDE/VALCARLOS

BASO EKINTZEN PROIEKTUA
LUZAIDE/VALCARLOS

UTM ETRS89 USO 30N

Data/Fecha: Abril/Apirila 2021

Promotor/ Sustatzaile	Redactor/ Idazle
Ayuntamiento / Udala LUZAIDE / VALCARLOS	EKILAN S.L. 948146214

Leyenda

— Río

Nombre

— NUEVO CIERRE

— RETIRADA CIERRE

