

LEYENDA DE SANEAMIENTO

---	TUBERIA AGUAS FECALES COLGADA POR TECHO
---	TUBERIA AGUAS PLUVIALES COLGADA POR TECHO
●	BAJANTE AGUAS FECALES.
●	BAJANTE AGUAS PLUVIALES.
---	TUBERIA AGUAS FECALES ENTERRADA
---	TUBERIA AGUAS PLUVIALES ENTERRADA
---	TUBERIA DRENAJE
■	SUMIDERO SIFÓNICO, 15 X 15, REJILLA ACERO INOX.
■	REJILLA LINEAL TAPA DE FUNDICIÓN
■	CANALÓN DE CUBIERTA
■	ARQUETA REGISTRO CON TAPA ESTANCA FECALES/PLUVIALES
■	EQUIVALENCIAS CANALONES
■	Ø150 150x60 120x80


NOTAS:

TODA LA RED DE SANEAMIENTO HORIZONTAL (FECAL Y PLUVIAL) SE EJECUTARÁ EN PVC LISO. LA TUBERÍA DE DRENAJE SE EJECUTARÁ EN PCV CORRUGADO SIMPLE CIRCULAR Y RANURADO. TODO ELLO SEGÚN DETERMINACIONES DE LAS PARTIDAS PRESUPUESTARIAS.

PARA LA RED DE SANEAMIENTO VERTICAL, LAS BAJANTES SE EJECUTARÁN EN PVC SERIE B JUNTA PEGADA AISLADAS CON PANEL FONODAM BICAPA, LA PEQUEÑA EVACUACIÓN SE EJECUTARÁ EN PCV SERIE B, COLOR GRIS, TODO ELLO SEGÚN DETERMINACIONES DE LAS PARTIDAS PRESUPUESTARIAS.

TODOS LOS APARATOS CONTARÁN CON SIFÓN INDIVIDUAL.

SE COLOCARÁN COLLARINES CORTAFUEGOS EN TODOS LOS PASOS DE UN SECTOR A OTRO EN FUNCIÓN DEL DIÁMETRO DE CONDUCCIÓN A PROTEGER. SI LOS PASOS SON EN HORIZONTAL SE COLOCARÁN COLLARINES A AMBOS LADOS.

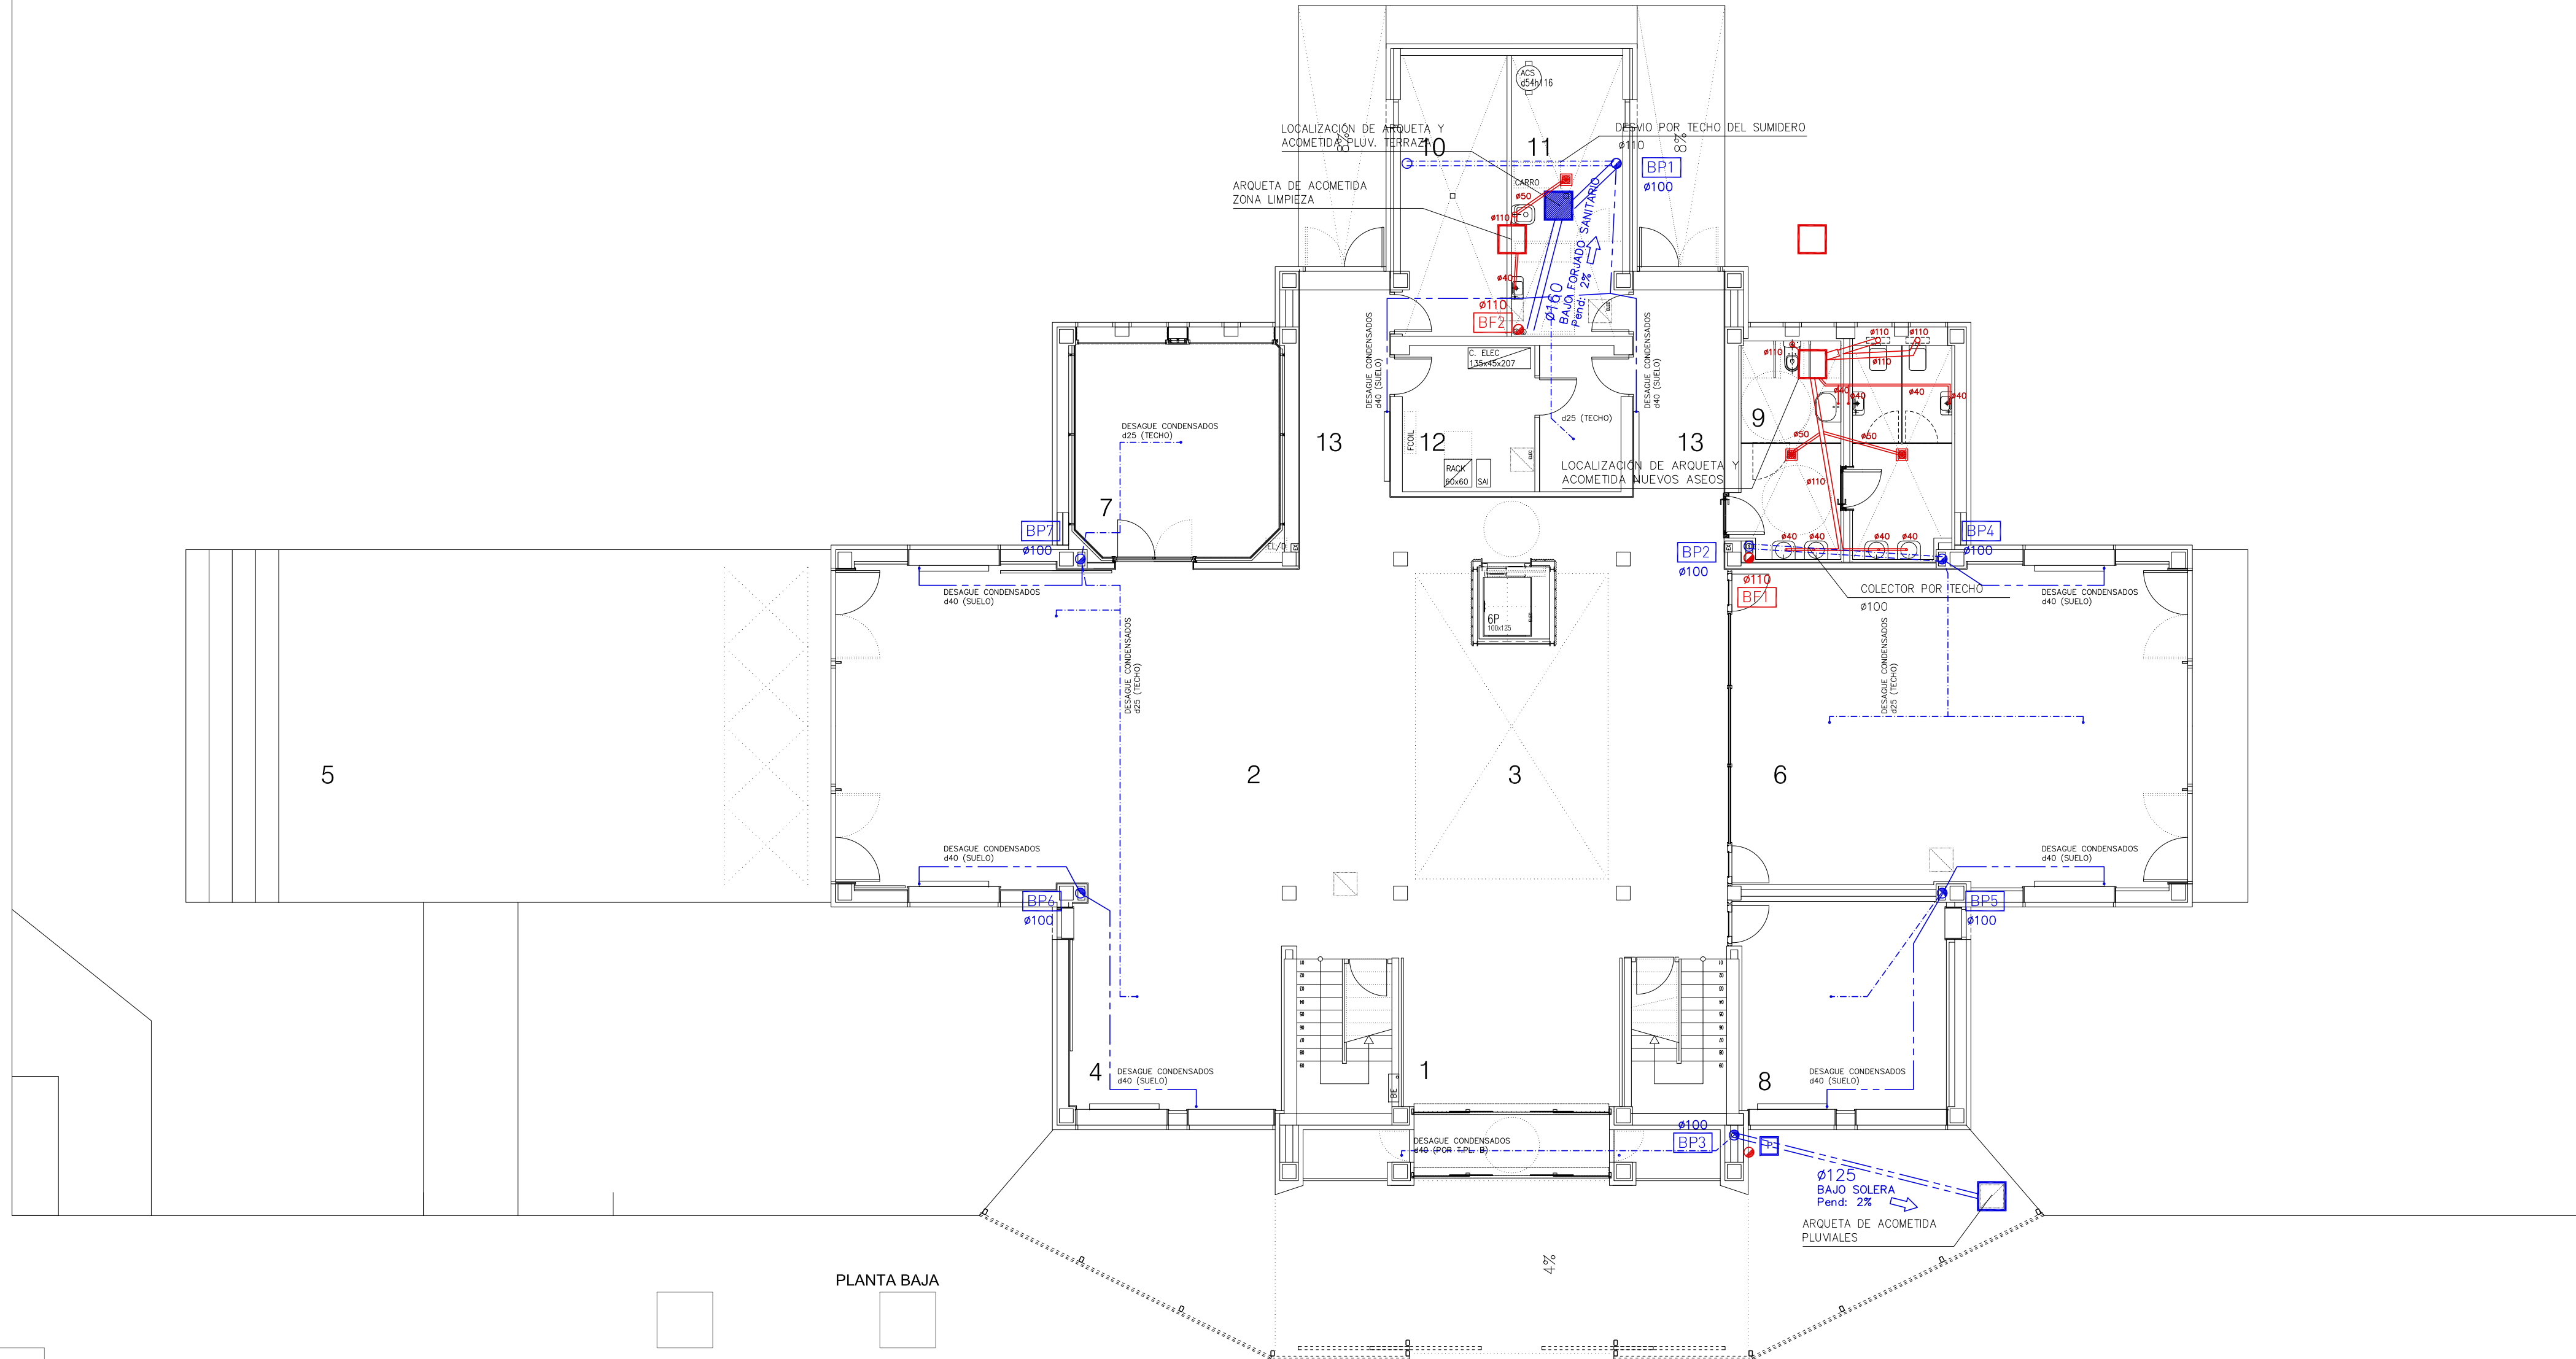

PLANTA BAJA

PROYECTO DE REFORMA CASA DE JUVENTUD-GAZTETXE AMETXEA
GAZTETXE KIROLALDEA PASEALEKUA N°1 - ZIZUR MAYOR / ZIZUR NAGUSIA

SANEAMIENTO: PROPUESTA
PLANTA BAJA

02	16/06/2021	1/100	EJECUCIÓN
ED	FECHA	ESC	FASE

AYUNTAMIENTO DE ZIZUR MAYOR


HECTOR SANCHEZ SEGURA
PABLO JIMENEZ MIRAMON

INGENIEROS

IS01
PLANO

JAVIER MANRIQUE ESCOLA
ARQUITECTO

Este documento es copia del original. Queda prohibida toda modificación unilateral del mismo. Su utilización total o parcial, su reproducción o cesión a terceros requerirá la previa autorización expresa de sus autores.

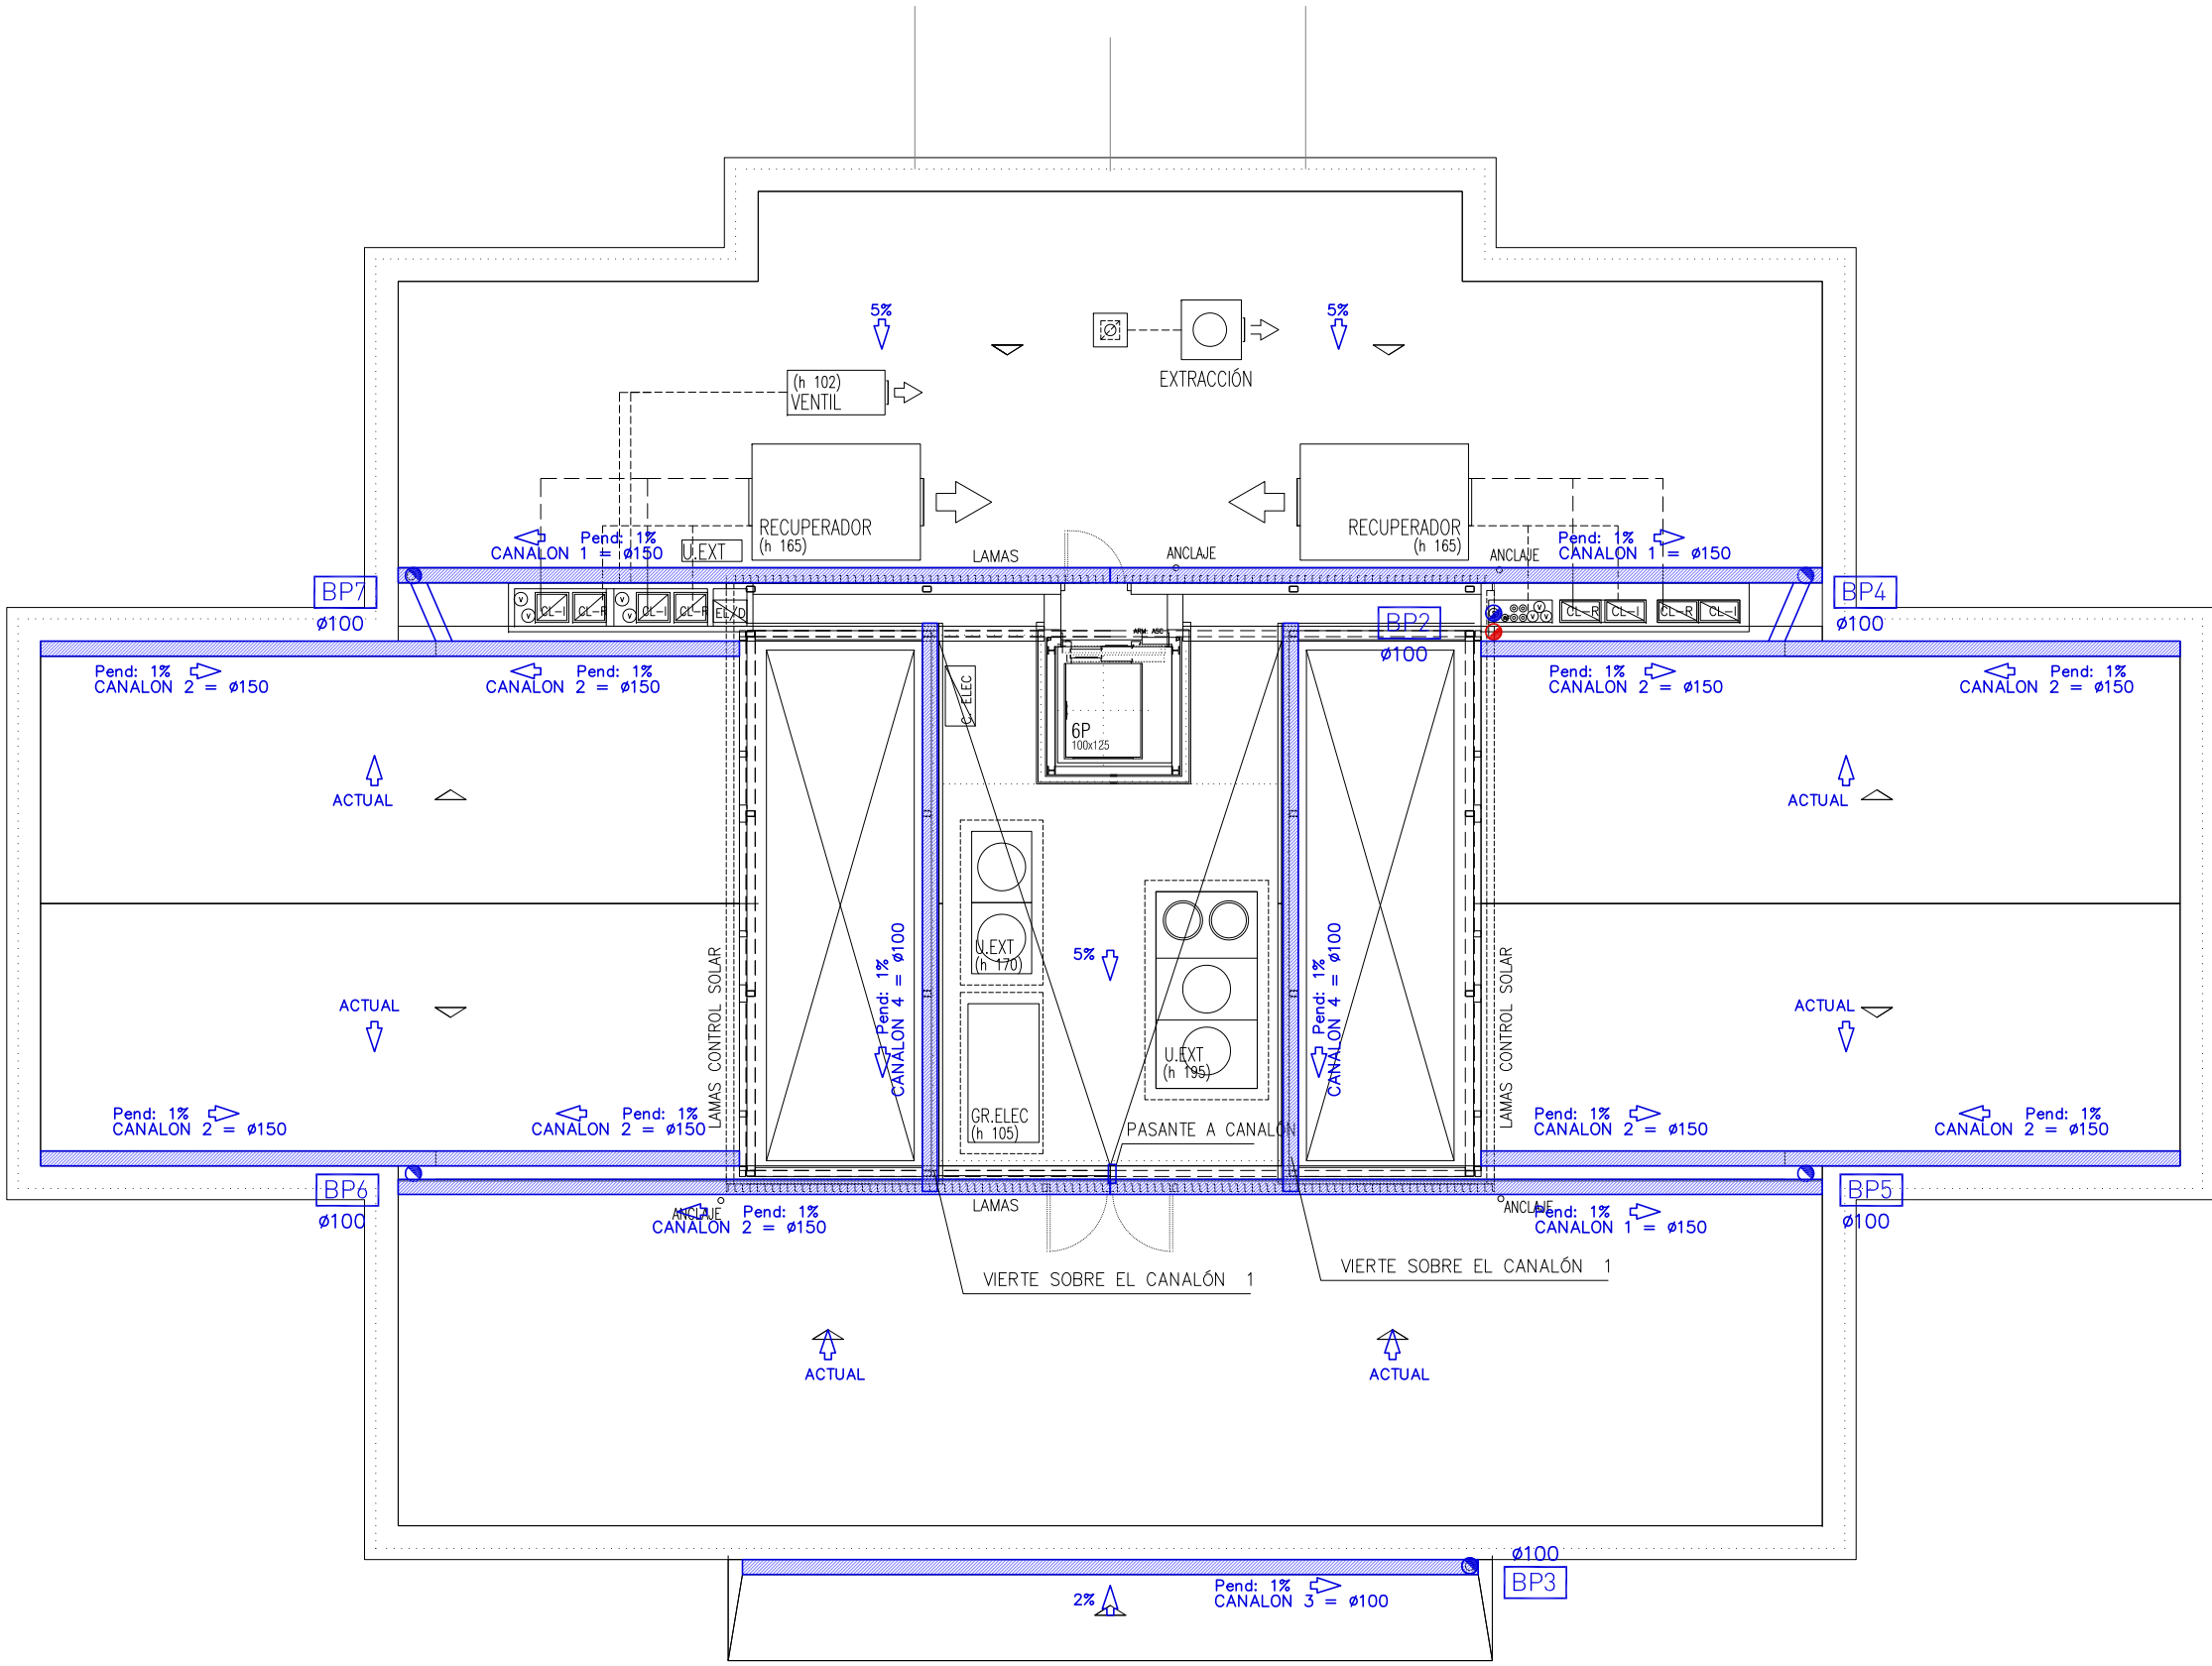

PLANTA DE CUBIERTAS

LEYENDA DE SANEAMIENTO

---	TUBERIA AGUAS FECALES COLGADA POR TECHO
---	TUBERIA AGUAS PLUVIALES COLGADA POR TECHO
BC1 BB1	BAJANTE AGUAS FECALES
BP1	BAJANTE AGUAS PLUVIALES
---	TUBERIA AGUAS FECALES ENTERRADA
---	TUBERIA AGUAS PLUVIALES ENTERRADA
---	TUBERIA DRENAJE
88	SUMIDERO SIFONICO, 15 X 15, REJILLA ACERO INOX.
---	REJILLA LINEAL TAPA DE FUNDICION
---	CANALON DE CUBIERTA
F P	ARQUETA REGISTRO CON TAPA ESTANCA FECALES/PLUVIALES
EQUIVALENCIAS CANALONES	
150 150x60 120x80	


NOTAS:

TODA LA RED DE SANEAMIENTO HORIZONTAL (FECAL Y PLUVIAL) SE EJECUTARÁ EN PVC LISO, LA TUBERÍA DE DRENAJE SE EJECUTARÁ EN PCV CORRUGADO SIMPLE CIRCULAR Y RANURADO, TODO ELLO SEGÚN DETERMINACIONES DE LAS PARTIDAS PRESUPUESTARIAS.

PARA LA RED DE SANEAMIENTO VERTICAL, LAS BAJANTES SE EJECUTARÁN EN PVC SERIE B JUNTA PEGADA AISLADAS CON PANEL FONODAM BICAPA, LA PEQUEÑA EVACUACIÓN SE EJECUTARÁ EN PCV SERIE B, COLOR GRIS, TODO ELLO SEGÚN DETERMINACIONES DE LAS PARTIDAS PRESUPUESTARIAS.


TODOS LOS APARATOS CONTARÁN CON SIFÓN INDIVIDUAL.

SE COLOCARÁN COLLARINES CORTAFUEGOS EN TODOS LOS PASOS DE UN SECTOR A OTRO EN FUNCIÓN DEL DIÁMETRO DE CONDUCCIÓN A PROTEGER. SI LOS PASOS SON EN HORIZONTAL SE COLOCARÁN COLLARINES A AMBOS LADOS.

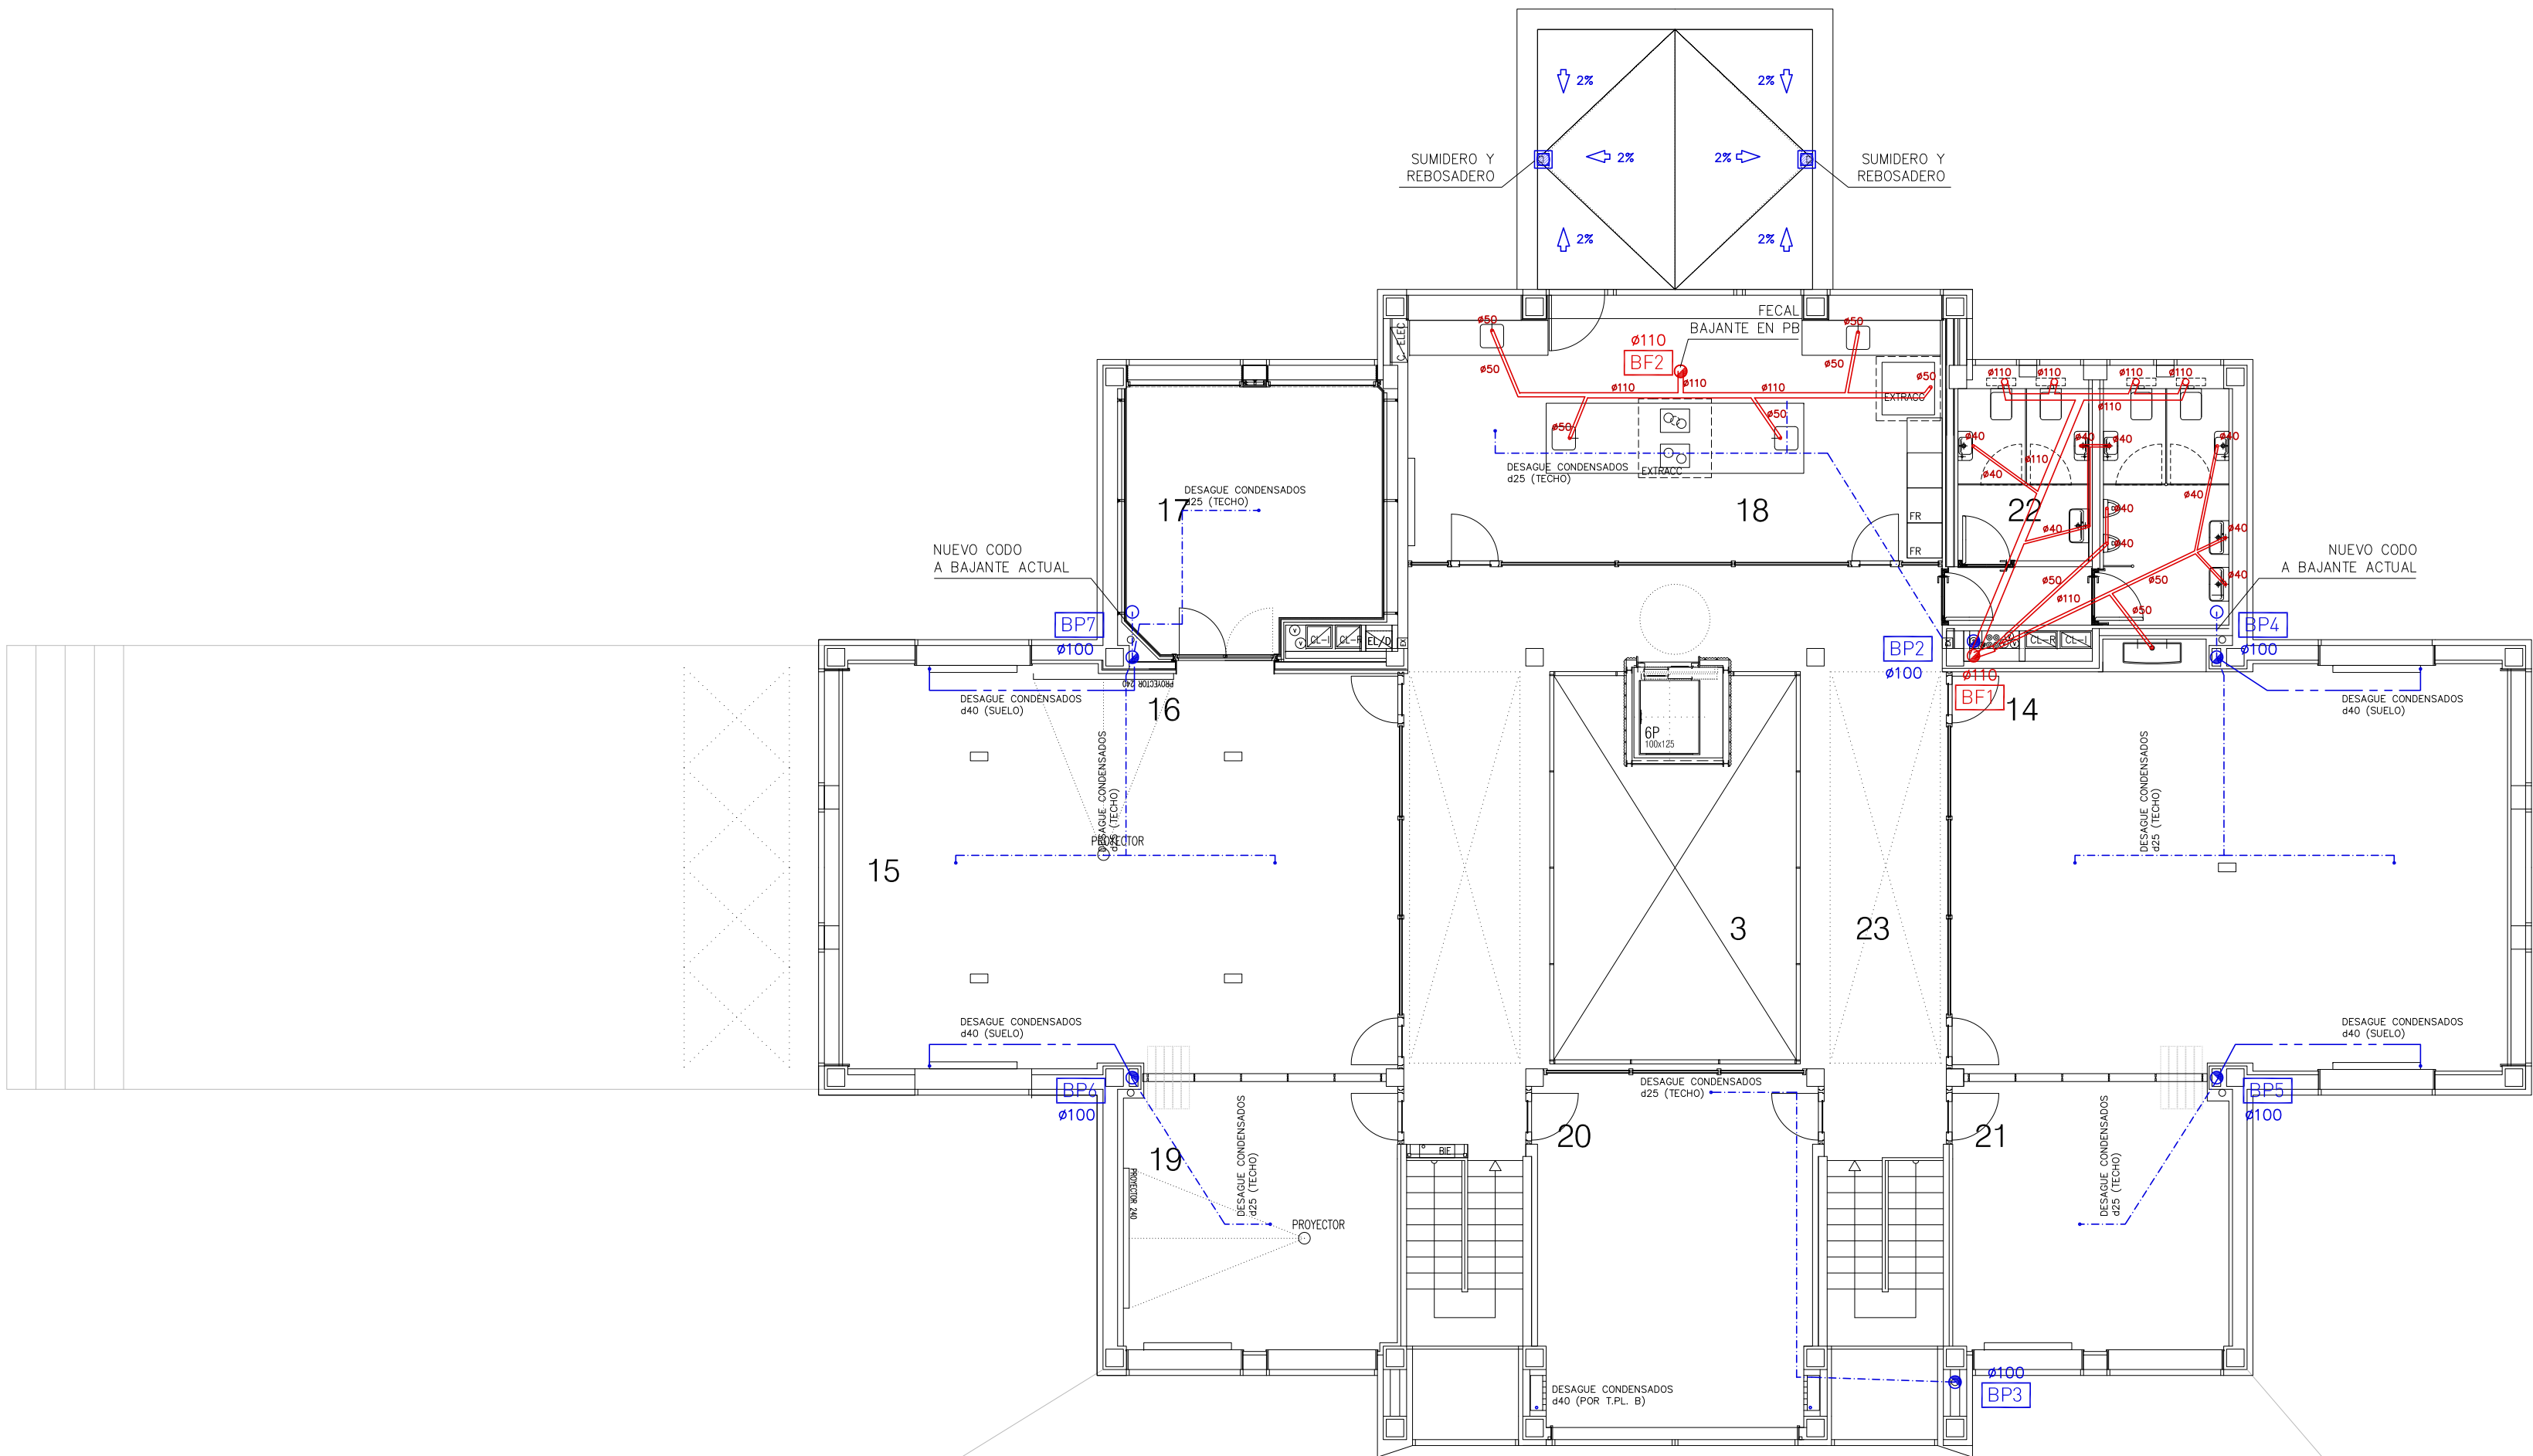


PLANTA PRIMERA



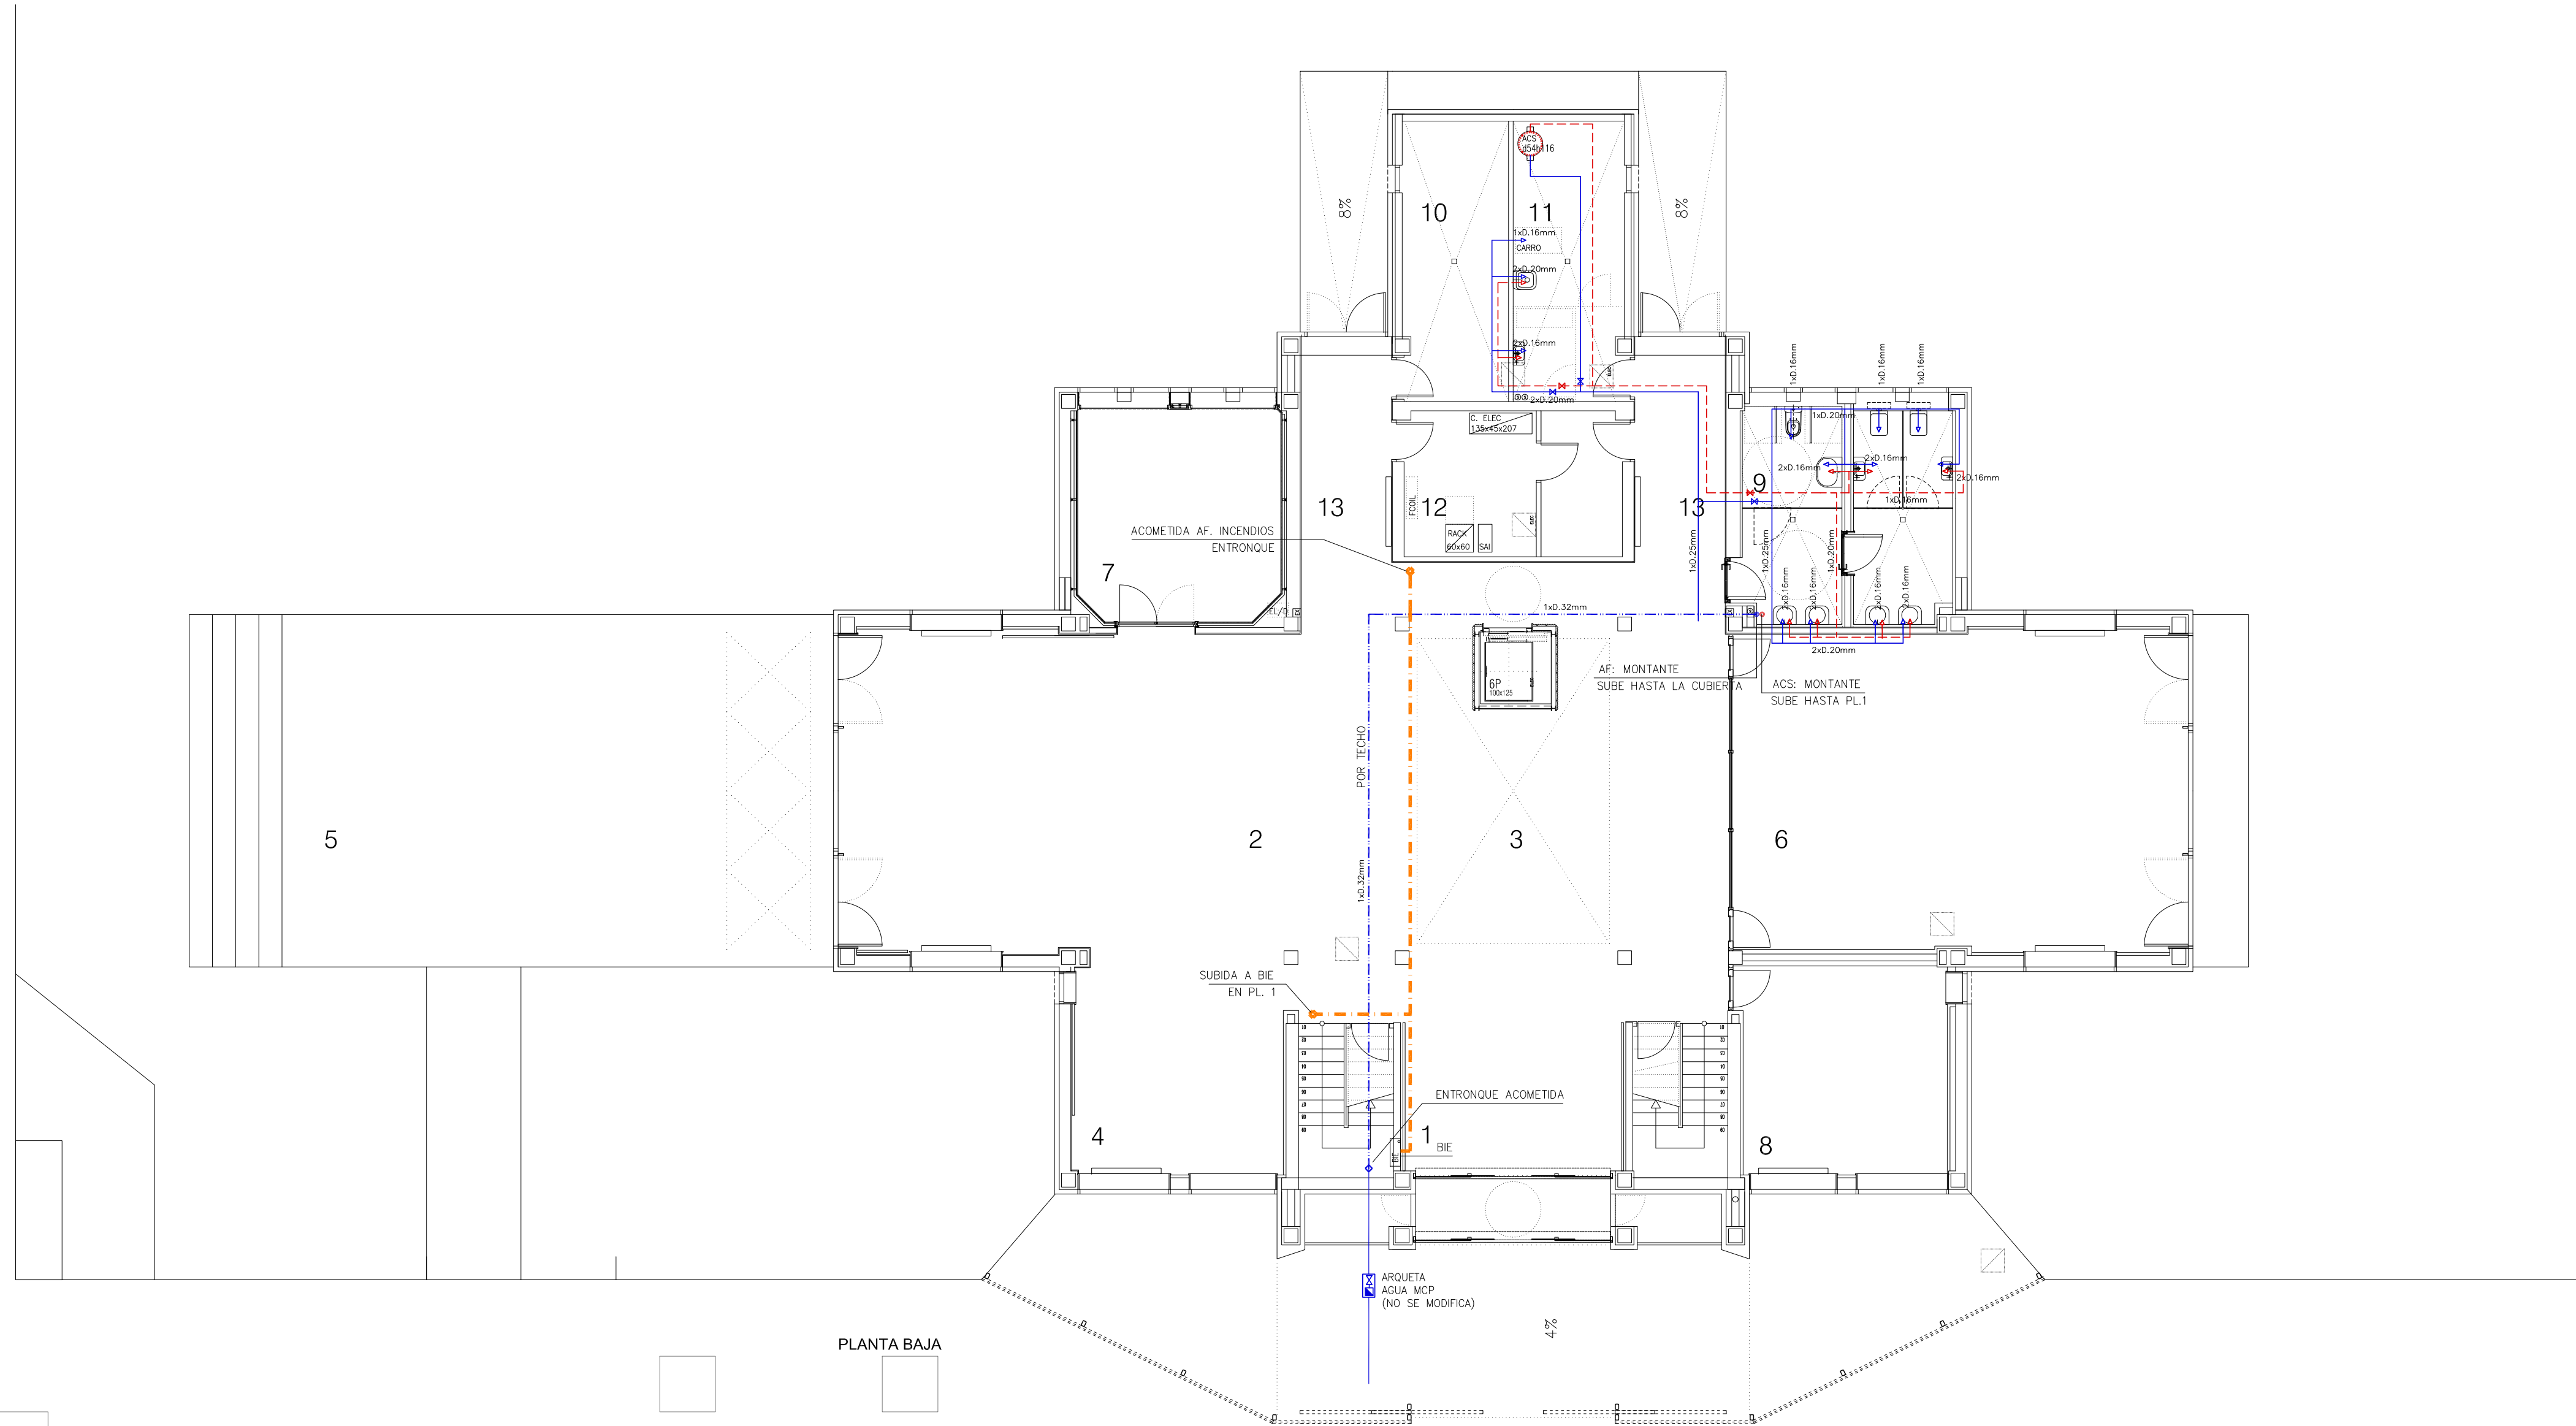


LEYENDA FONTANERÍA

- RED DE AGUA FRIA SANITARIA
 - RED DE AGUA CALIENTE SANITARIA
 - TUBERIA DE COBRE RIGIDO SOLDADO ESTAÑO-PLATA
 - ESPESOR 1mm (ø10 a ø25) Y 1,5mm (ø30-40). LOS TUBOS
 - IRÁN CALORIFUGADOS CON COQUILLA DE POLIETILENO
 - TUBOLIT (e= 9 mm EN GENERAL y e= 25mm EN TRAMOS
 - EXTERIOR). LOS TRAMOS DE PARED IRÁN PROTEGIDOS POR
 - TUBERIA DE PVC FLEXIBLE (COLOR AZUL PARA AGUA FRIA Y
 - ROJO PARA CALIENTE)
 - COLUMNAS MONTANTES DE AGUA EN TUBERIA CON COQUILLA
 - CALORIFUGADA 9 mm Y GRIFO DE VADIADO EN SU BASE.
 - RED DE AGUA BOCAS DE INCENDIO
 - TUBERIA DE ACERO GALVANIZADO
 - GENERADOR DE CALOR
 - LLAVE DE CORTE
 - LLAVE DE CORTE PARA LOCAL DE CONSUMO, EN INSTALACIÓN
 - EMPOTRADA CON VOLANTE CROMADO Y EMBELLECEDOR (AZUL
 - PARA FRIA, ROJO PARA CALIENTE)
 - TOMA PARA LAVADORA, Y LAVAVAJILLAS CON LLAVE DE
 - EMPOTRAR DE 1/2"
 - VÁLVULA DE CORTE
 - ACOMETIDA A APARATO SANITARIO CON REGULACIÓN Y CORTE
 - TIPO NILL.
- NOTA:
- Se montarán soportes de tubería vertical cada 1,1 m, como máximo.
- Se montarán soportes de tubería horizontal cada 0,8 m, como
- máximo de acuerdo con las instrucciones dadas por el fabricante.
- Los dos primeros metros de la canalización de salida del productor
- de A.C.S. se ejecutarán con tubería de acero inoxidable AISI 316 L.
- LA GRIFERIA SE MONTARÁN SOBRE SOPORTE DE ACERO EN EL PLADUR
- ACOMETIDAS:
- ø 16 Lavabos, Inodoros, Bidés.
 - ø 20 Bañeras, Duchas, Fregaderos, Lavadoras, Lavavajillas.
 - ø 25 Productor de A.C.S.
 - ø 32 Acometida

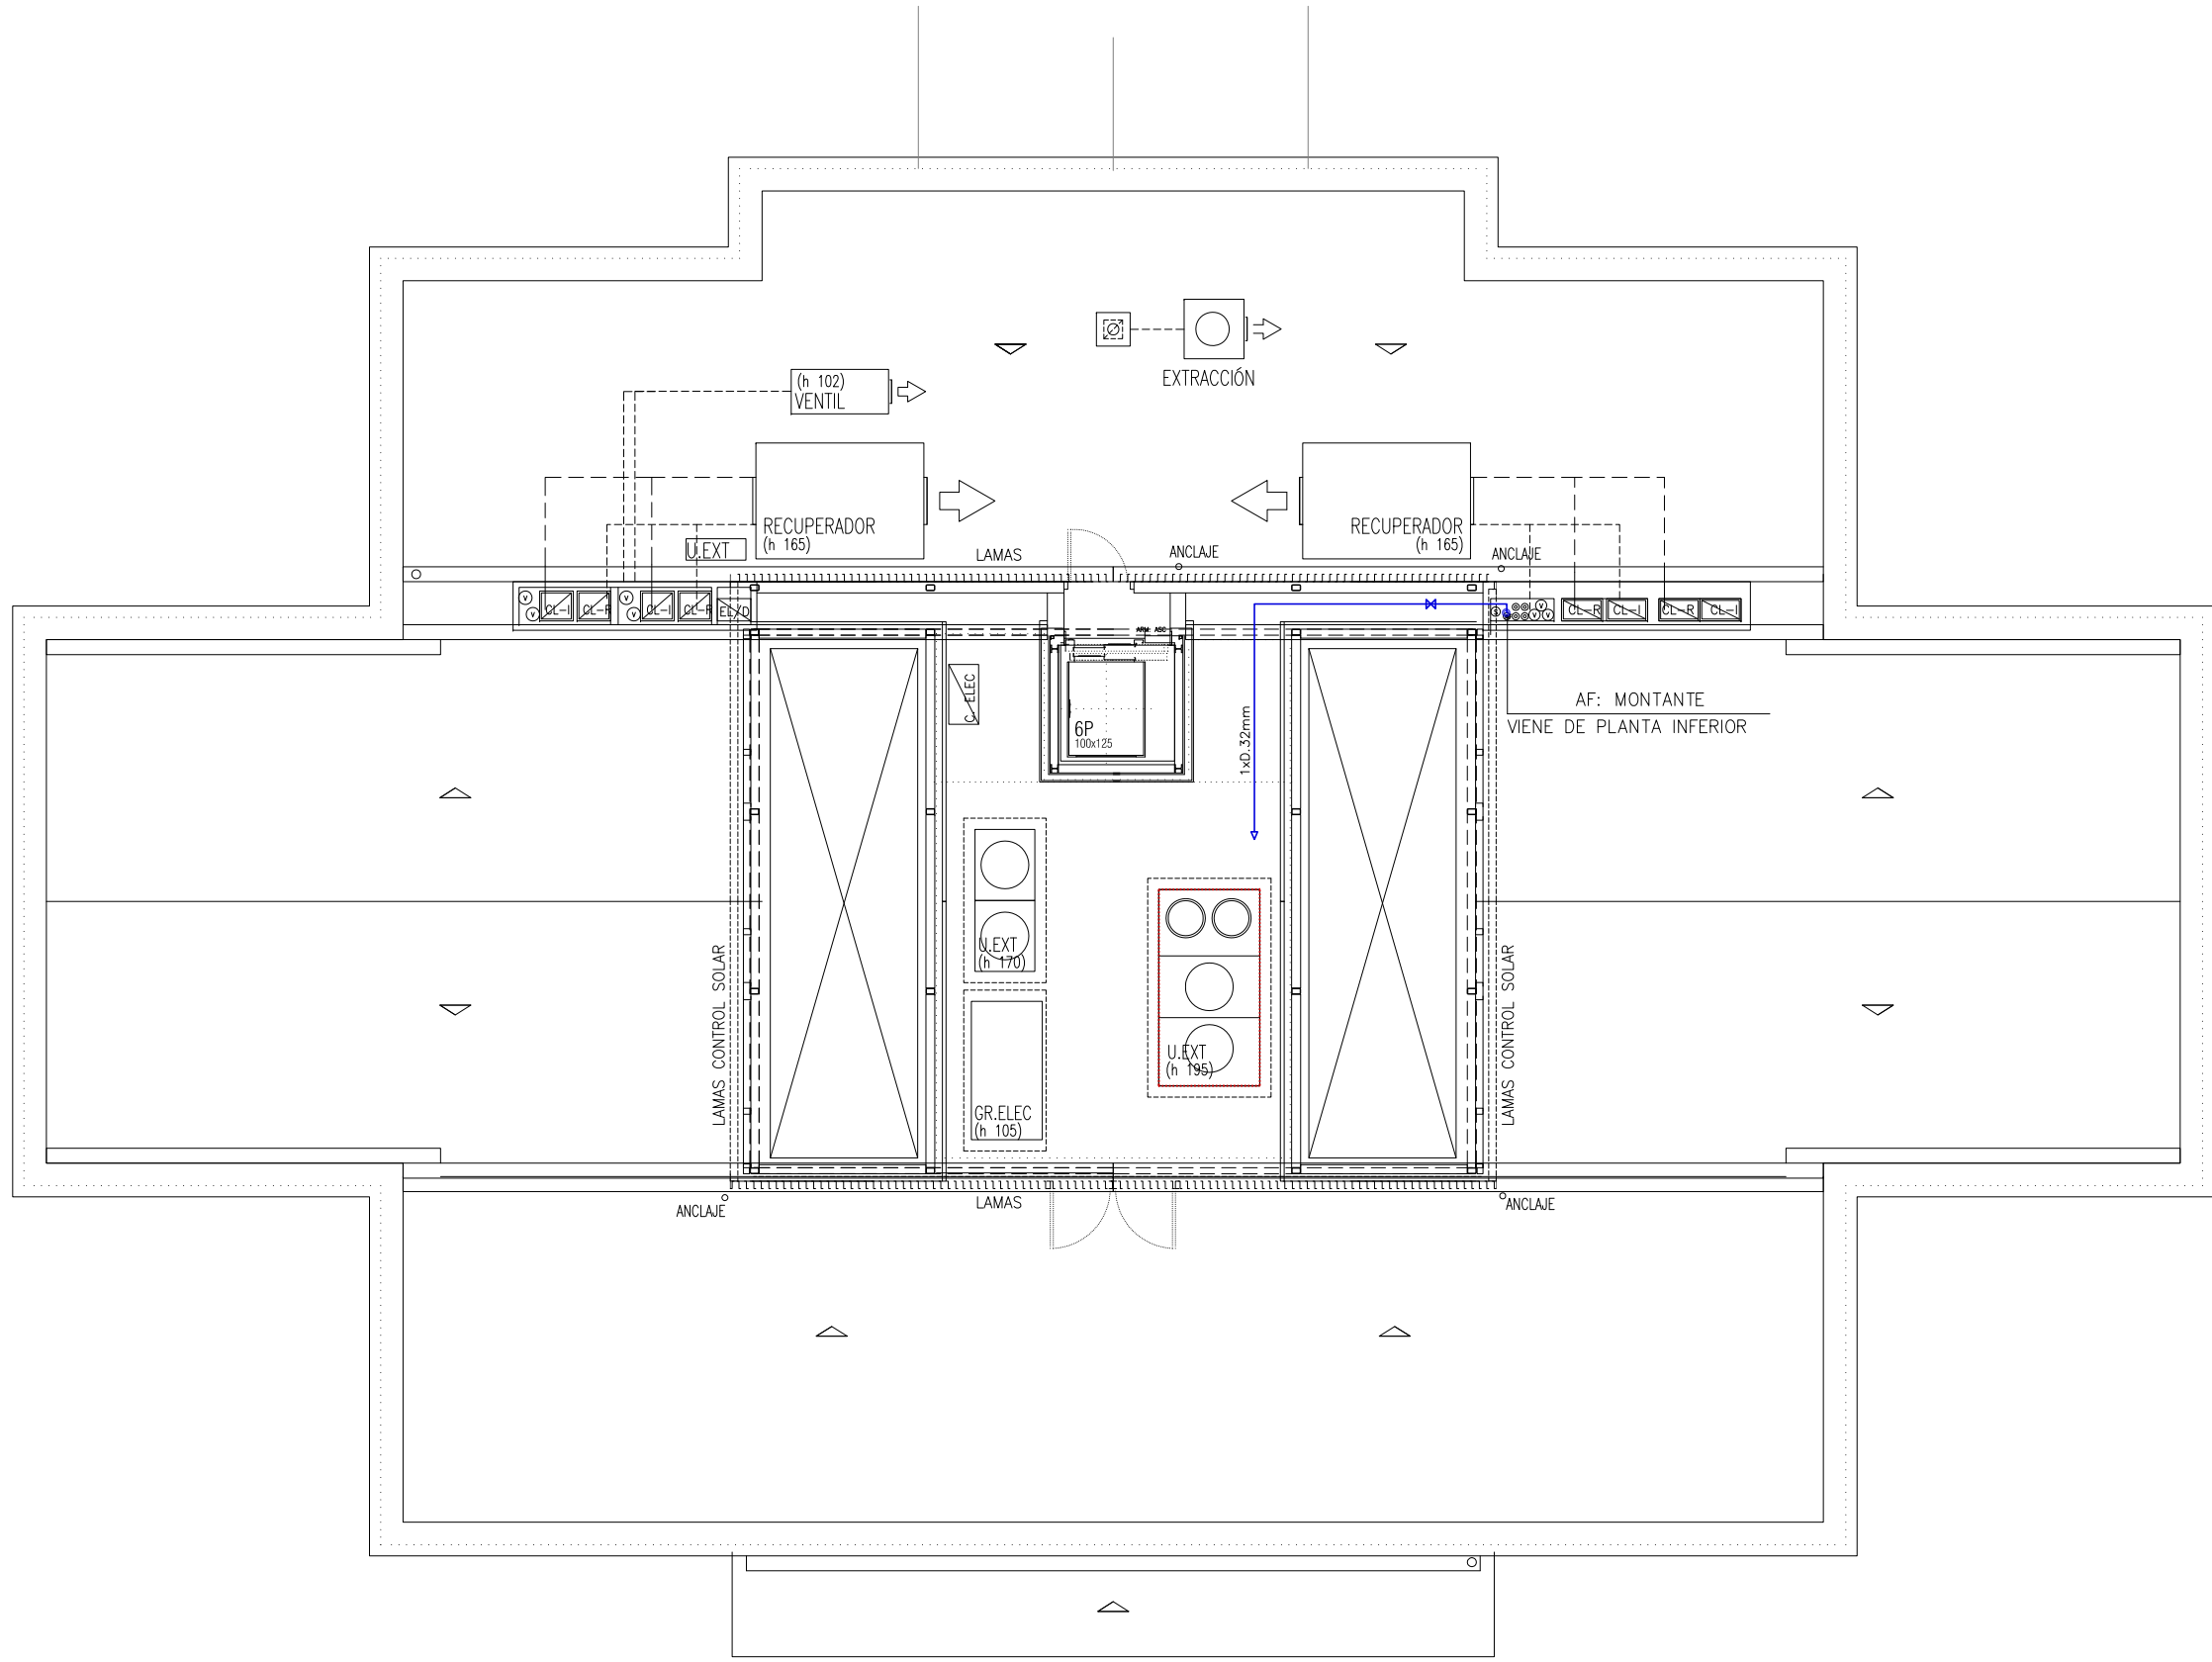

PLANTA DE CUBIERTAS

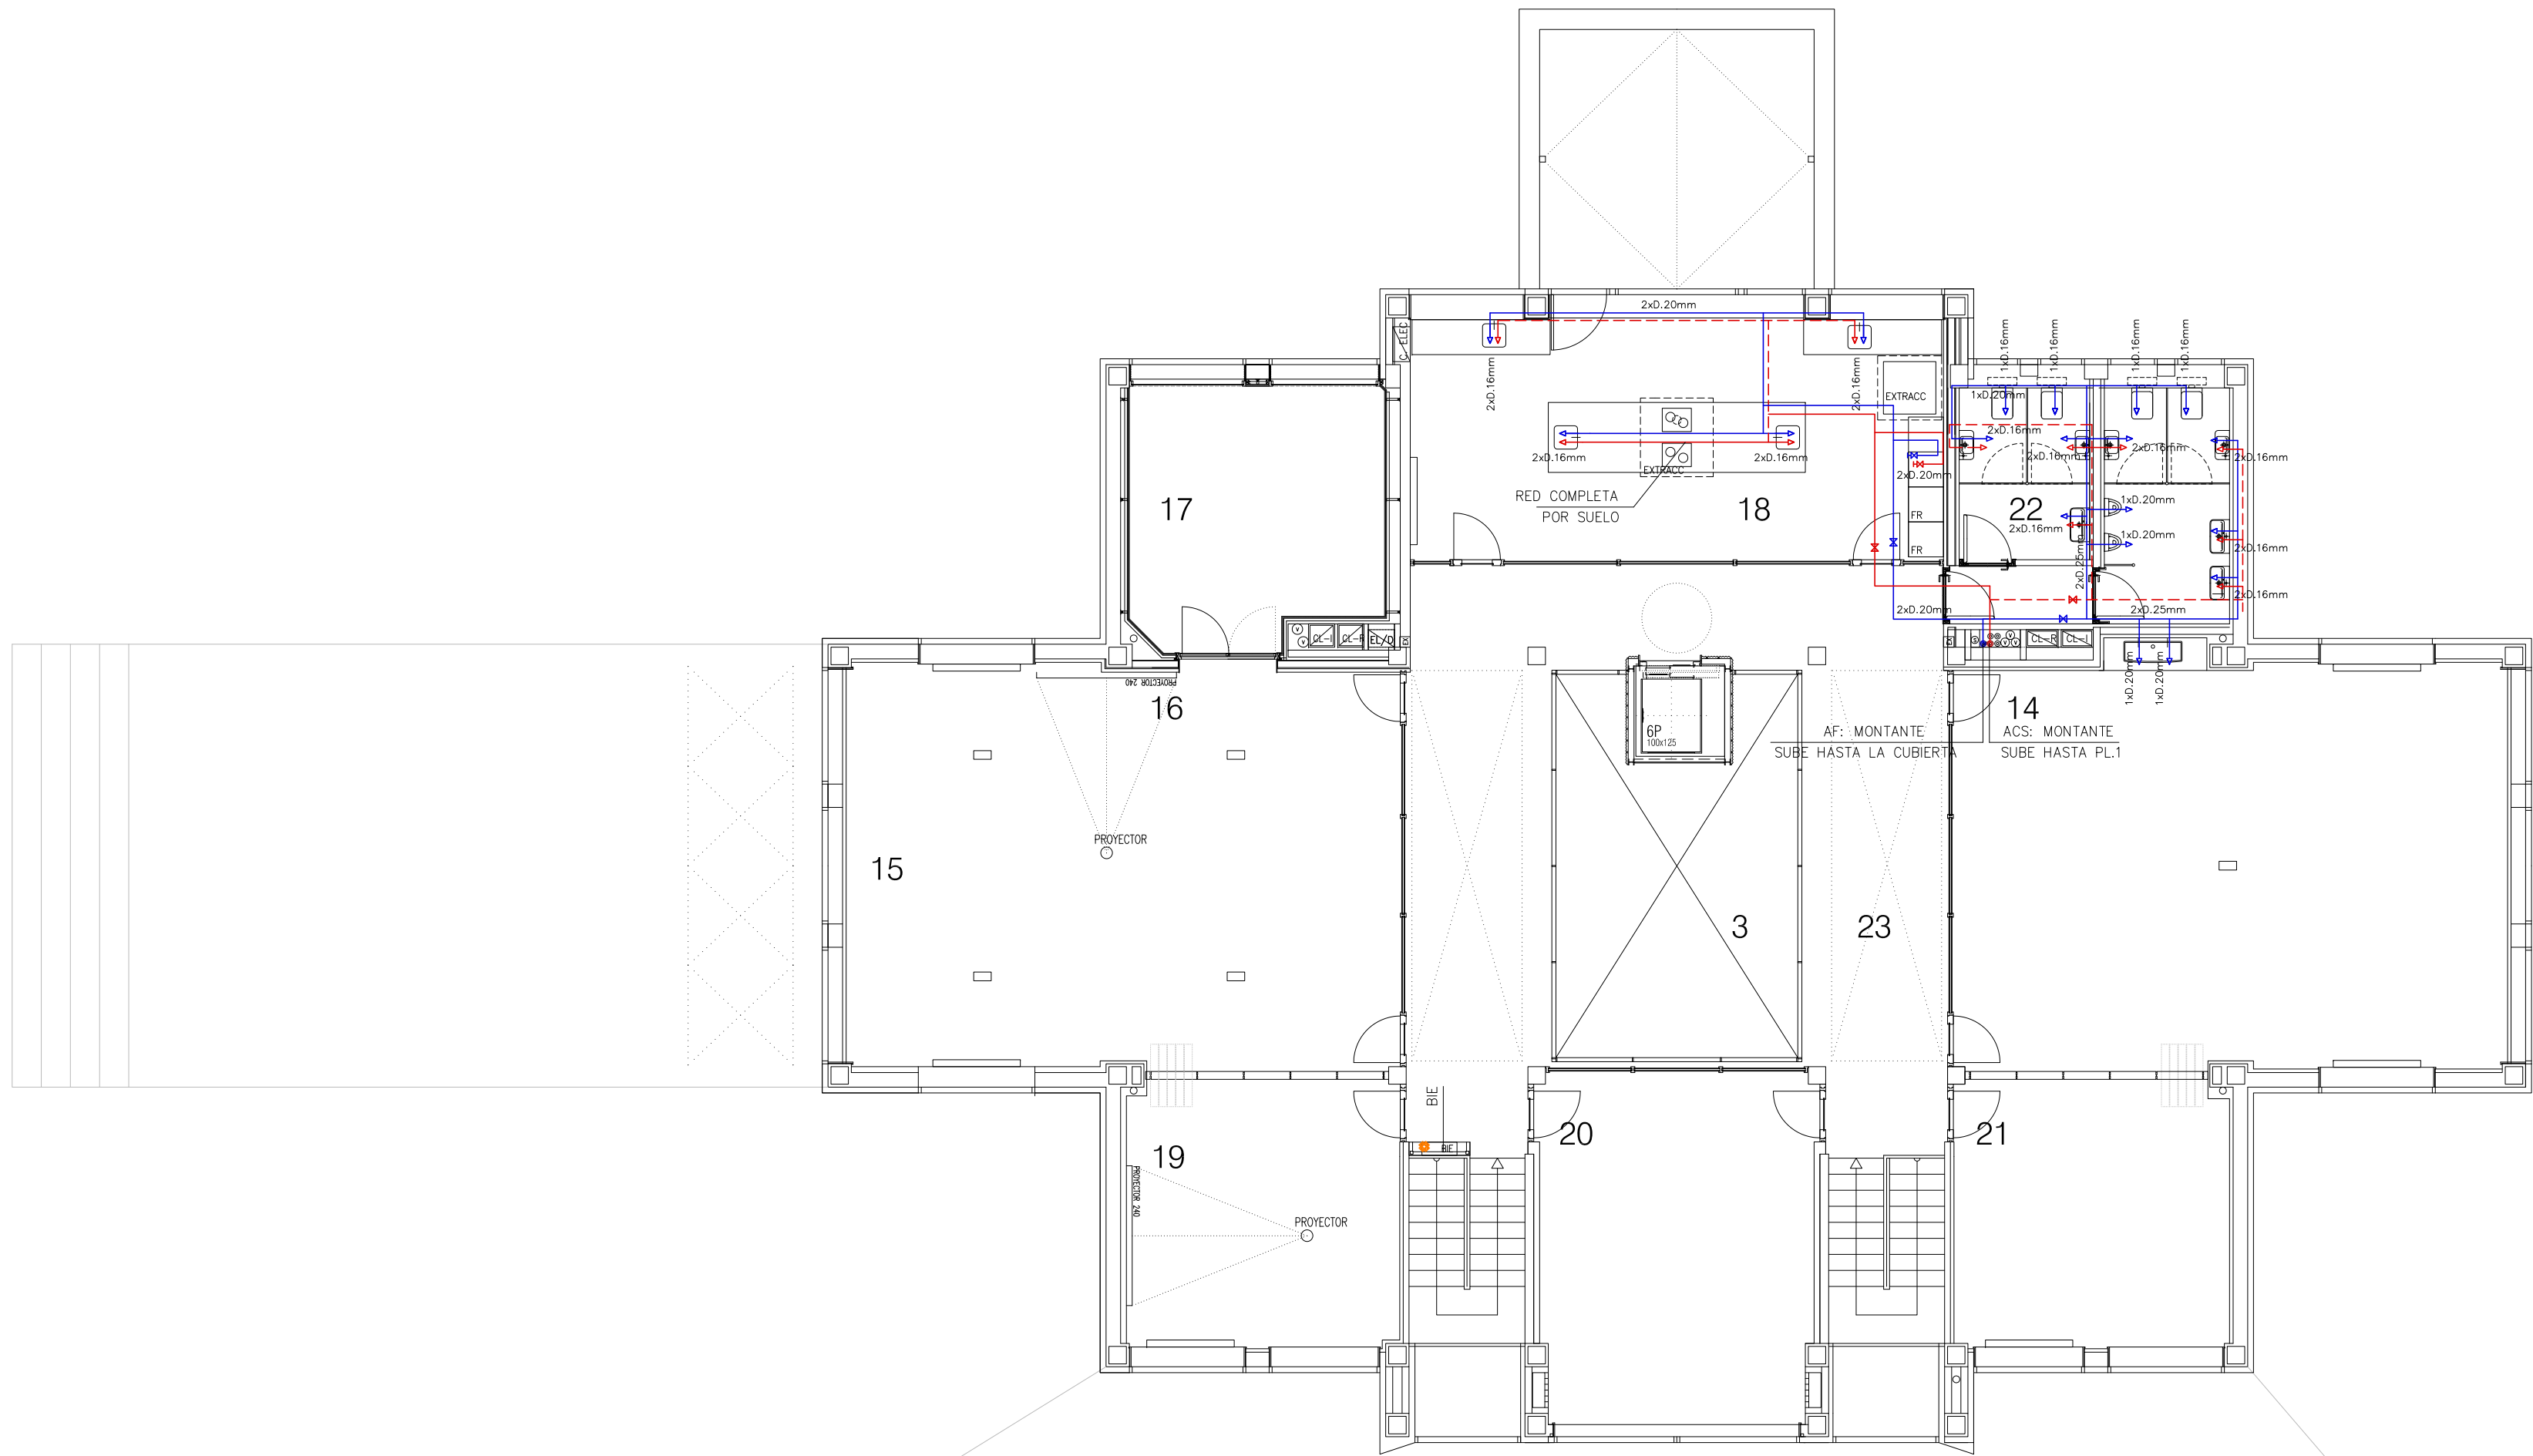

PLANTA PRIMERA

LEYENDA FONTANERÍA

—

RED DE AGUA FRIA SANITARIA

RED DE AGUA CALIENTE SANITARIA

TUBERIA DE COBRE RIGIDO SOLDADO ESTAÑO-PLATA

ESPESOR 1mm (ø10 a ø25) Y 1,5mm (ø30-40). LOS TUBOS

IRAN CALORIFUGADOS CON COQUILLA DE POLIETILENO

TUBOLIT (s= 9 mm EN GENERAL y e: 25mm EN TRAMOS

EXTERIOR). LOS TRAMOS DE PARED IRAN PROTEGIDOS POR

TUBERIA DE PVC FLEXIBLE (COLOR AZUL PARA AGUA FRIA Y

ROJO PARA CALIENTE)

COLUMNAS MONTANTES DE AGUA EN TUBERIA CON COQUILLA

9 mm Y GRIFO DE VACIADO EN SU BASE.

RED DE AGUA BOCAS DE INCENDIO

TUBERIA DE ACERO GALVANIZADO

GENERADOR DE CALOR

LLAVE DE CORTE

LLAVE DE CORTE PARA LOCAL DE CONSUMO, EN INSTALACIÓN

EMPOTRADA CON VOLANTE CROMADO Y EMBELLECEDOR (AZUL

PARA FRIA, ROJO PARA CALIENTE)

TOMA PARA LAVADORA, Y LAVAVAJILLAS CON LLAVE DE

EMPOTRAR DE 1/2"

VÁLVULA DE CORTE

ACOMETIDA A APARATO SANITARIO CON REGULACIÓN Y CORTE

TIPO NILL.

NOTA:

Se montarán soportes de tubería vertical cada 1,1 m. como máximo.

Se montarán soportes de tubería horizontal cada 0,8 m. como máximo de acuerdo con las instrucciones dadas por el fabricante.

Los dos primeros metros de la canalización de salida del productor de A.C.S. se ejecutarán con tubería de acero inoxidable AISI 316 L.

LA GRIFERIA SE MONTARÁN SOBRE SOPORTE DE ACERO EN EL PLADUR

ACOMETIDAS:

ø 16

Lavabos, Inodoros, Bidés.

ø 20

Bañeras, Duchas, Fregaderos, Lavadoras, Lavavajillas.

ø 25

Productor de A.C.S.

ø 32

Acometida