


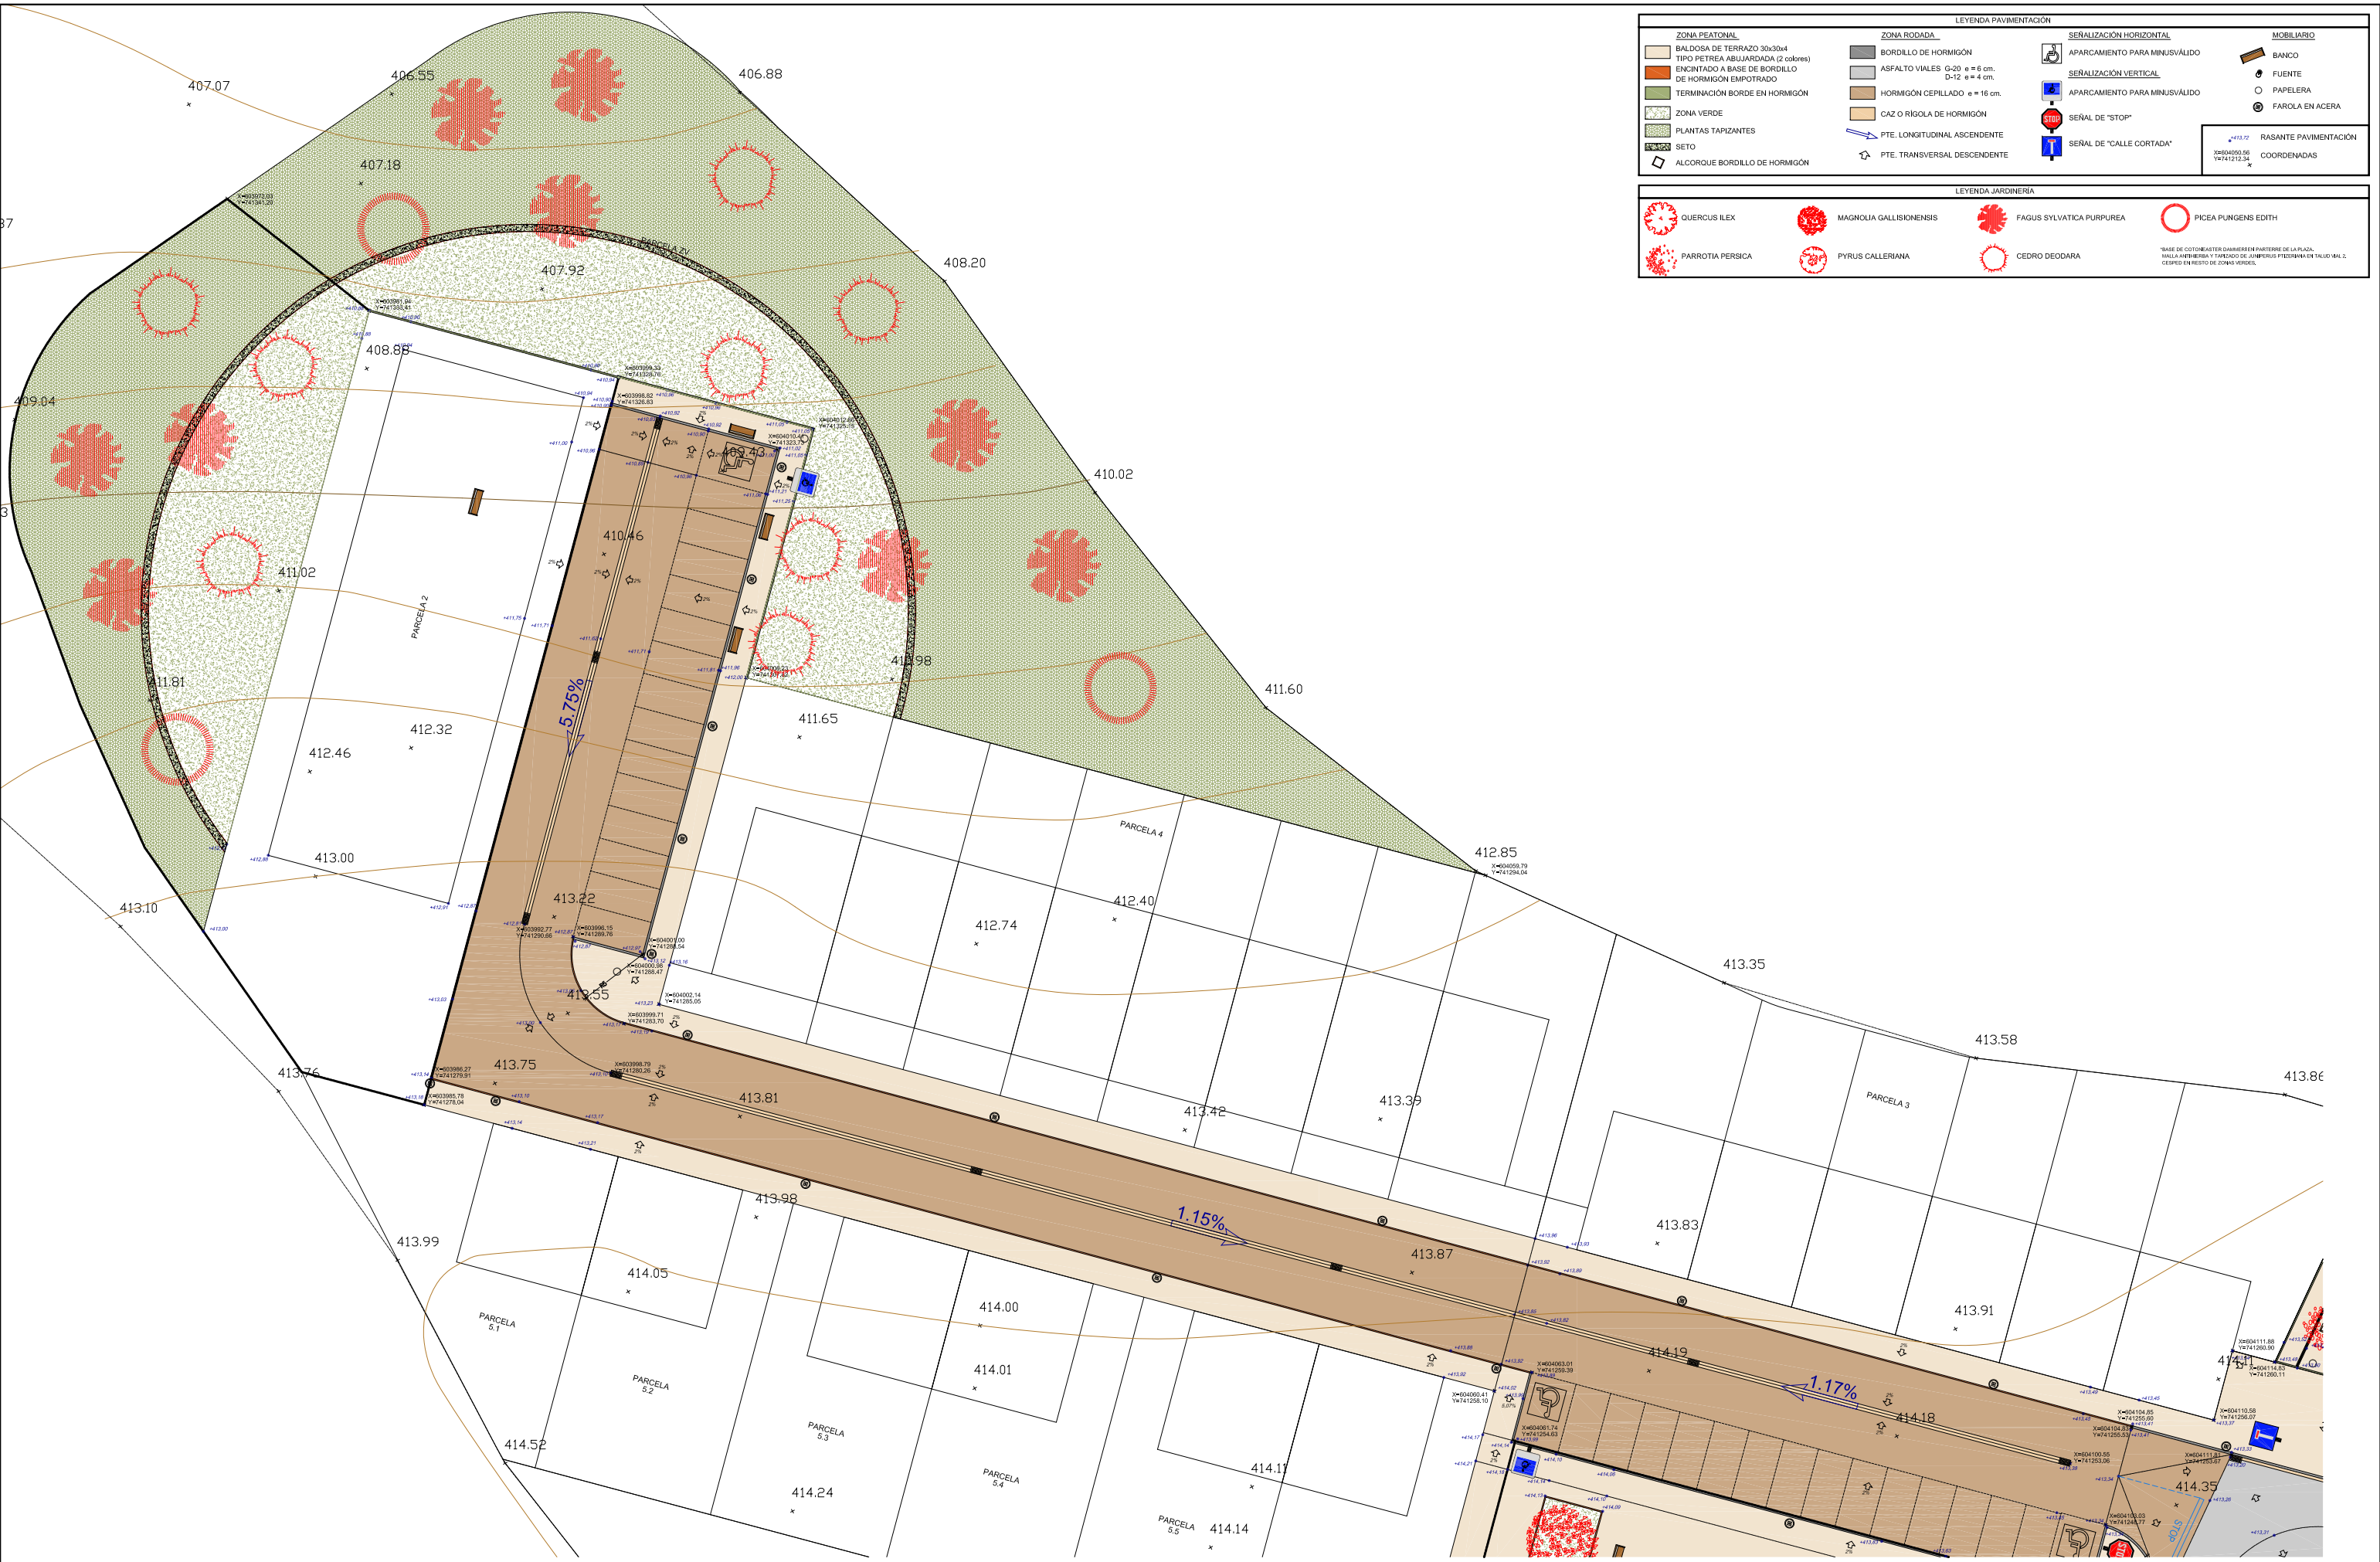

ZONA PEATONAL

- BALDOSA DE TERRAZO 30x30x4
- TIPO PETREA ABUJARDADA (2 colores)
- ENCINTADO A BASE DE BORDILLO DE HORMIGÓN EMPOTRADO
- TERMINACIÓN BORDE EN HORMIGÓN
- ZONA VERDE
- PLANTAS TAPIZANTES
- SETO
- ALCORQUE BORDILLO DE HORMIGÓN

ZONA RODADA

- BORDILLO DE HORMIGÓN
- ASFALTO VIALES C-20 e = 6 cm. D-12 e = 4 cm.
- HORMIGÓN CEPILLADO e = 16 cm.
- CAZ O RIGOLA DE HORMIGÓN
- PTE. LONGITUDINAL ASCENDENTE
- PTE. TRANSVERSAL DESCENDENTE

SEÑALIZACIÓN HORIZONTAL

- APARCAMIENTO PARA MINUSVÁLIDO
- SEÑALIZACIÓN VERTICAL
- APARCAMIENTO PARA MINUSVÁLIDO
- SEÑAL DE "STOP"
- SEÑAL DE "CALLE CORTADA"

MOBILIARIO

- BANCO
- FUENTE
- PAPELERA
- FAROLA EN ACERA

LEYENDA JARDINERÍA

- QUERCUS ILEX
- MAGNOLIA GALLISIONENSIS
- FAGUS SYLVATICA PURPUREA
- PICEA PUNGENS EDITH
- PARROTIA PERSICA
- PYRUS CALLERIANA
- CEDRO DEODARA

*BASE DE COTONEASTER DAMMERFOLI PARTERRE DE LA PLAZA.
MALLA ANTERIOR Y TAPIZADO DE JARDINES PIZARRA EN TALUD VAL. 2.
CERPEJOS EN RESTO DE ZONAS VERDES.

ANEXO REQUERIDO PARA APROBACIÓN DEFINITIVA				
proyecto:	URBANIZACIÓN DEL SECTOR 1 DE ARAZURI	escalas:	1/200	plano de:
emplazamiento:	AR-1 DEL PLAN MUNICIPAL DE LA CENDEA DE OLZA	fecha proyecto:	NOV-2016	PAVIMENTACIÓN, MOBILIARIO, SEÑALIZACIÓN Y JARDINERÍA, ZONA OESTE
promotor:	CONCEJO DE ARAZURI	fecha modificado:	SEPT-2020	expediente:
arquitecto:	Juan Aranda y Tomas Aranda / J. Aranda			AOG-3127-U
				7.2