

LEYENDA PAVIMENTACIÓN			
ZONA PEATONAL	ZONA RODADA	SEÑALIZACIÓN HORIZONTAL	MOBILIARIO
BALDOSA DE TERRAZO 30x30x4	BORDILLO DE HORMIGÓN	APARCAMIENTO PARA MINUSVÁLIDO	BANCO
TIPO PETREA ABUJARDADA (2 colores)	ASFALTO VIALES G-20 e = 6 cm.	SEÑALIZACIÓN VERTICAL	FUENTE
ENCINTADO A BASE DE BORDILLO DE HORMIGÓN EMPOTRADO	HORMIGÓN CEPILLADO e = 16 cm.	APARCAMIENTO PARA MINUSVÁLIDO	PAPELERA
TERMINACIÓN BORDE EN HORMIGÓN	CAZ O RÍGOLA DE HORMIGÓN	SEÑAL DE "STOP"	FAROLA EN ACERA
ZONA VERDE		SEÑAL DE "CALLE CORTADA"	
ALCORQUE BORDILLO DE HORMIGÓN	PTE. LONGITUDINAL ASCENDENTE		RASANTE PAVIMENTACIÓN
	PTE. TRANSVERSAL DESCENDENTE		COORDENADAS

LEYENDA JARDINERÍA			
QUERCUS ILEX	MAGNOLIA GALLISONENSIS	FAGUS SYLVATICA PURPUREA	PICEA PUNGENS EDITH
PARROTIA PERSICA	PYRUS CALLERIANA	CEDRO DEODARA	

*BASE DE COTONEASTER DAMMER EN PARRILLES DE LA PLAZA.
MALLA ANTERIOR Y TAPIZADO DE JUNCOS PTERIDARIA EN TALLO VAL.2.
CESPED EN RESTO DE ZONAS VERDES.

COORDENADAS ADAPTADAS AL NUEVO SISTEMA
DE REFERENCIA GEODÉSICO ETRS89

proyecto:	URBANIZACIÓN DEL SECTOR 1 DE ARAZURI	escalas:	1/200	plano de:	PAVIMENTACIÓN, MOBILIARIO, SEÑALIZACIÓN Y JARDINERÍA. ZONA ESTE	plano nº:	7.1
emplazamiento:	AR-1 DEL PLAN MUNICIPAL DE LA CENDEA DE OLZA	fecha:	NOV-2016				
promotor:	CONCEJO DE ARAZURI	revisado:					
arquitecto:	jesus aramendi / tomas gonzalez / javier claujo						




LEYENDA PAVIMENTACIÓN			
ZONA PEATONAL	ZONA RODADA	SEÑALIZACIÓN HORIZONTAL	MOBILIARIO
BALDOSA DE TERRAZO 30x30x4	BORDILLO DE HORMIGÓN	APARCAMIENTO PARA MINUSVÁLIDO	BANCO
TIPO PETREA ABUJARDADA (2 colores)	ASFALTO VIALES C-20 e = 6 cm.	SEÑALIZACIÓN VERTICAL	FUENTE
ENCANTADO A BASE DE BORDILLO DE HORMIGÓN EMPOTRADO	HORMIGÓN CEPILLADO e = 16 cm.	APARCAMIENTO PARA MINUSVÁLIDO	PAPELERA
TERMINACIÓN BORDE EN HORMIGÓN	CAZ O RÍGOLA DE HORMIGÓN	SEÑAL DE "STOP"	FAROLA EN ACERA
ZONA VERDE	PTE. LONGITUDINAL ASCENDENTE	SEÑAL DE "CALLE CORTADA"	RASANTE PAVIMENTACIÓN
ALCORQUE BORDILLO DE HORMIGÓN	PTE. TRANSVERSAL DESCENDENTE		COORDENADAS


LEYENDA JARDINERÍA			
QUERCUS ILEX	MAGNOLIA GALLISIONENSIS	FAGUS SYLVATICA PURPUREA	PICEA PUNGENS EDITH
PARROTIA PERSICA	PYRUS CALLERIANA	CEDRO DEODARA	

*BASE DE COTOMÉTER DIÁMETRO EN PARTIRRE DE LA PLAZA.
MALLA ANTERIOR Y TAPADO DE JAMBERUS PIZARRA EN TALUD VÁL 2.
CESPED EN RESTO DE ZONAS VERDES.

COORDENADAS ADAPTADAS AL NUEVO SISTEMA DE REFERENCIA GEODÉSICO ETRS89

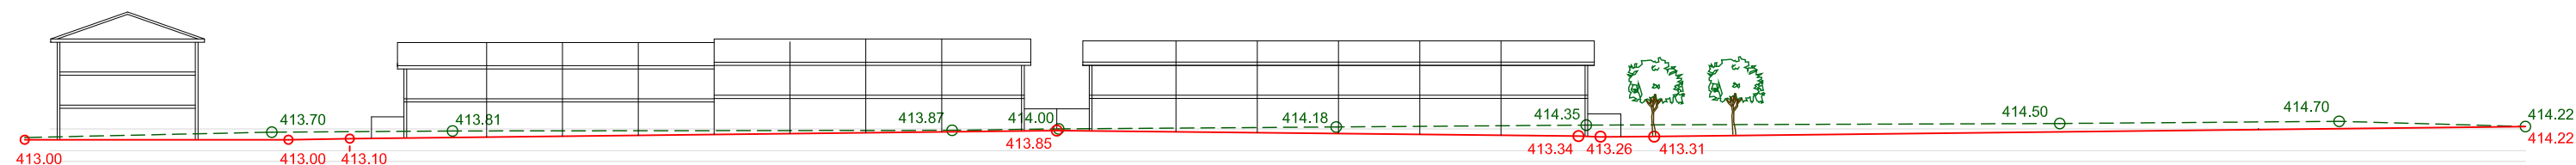


SECCION A

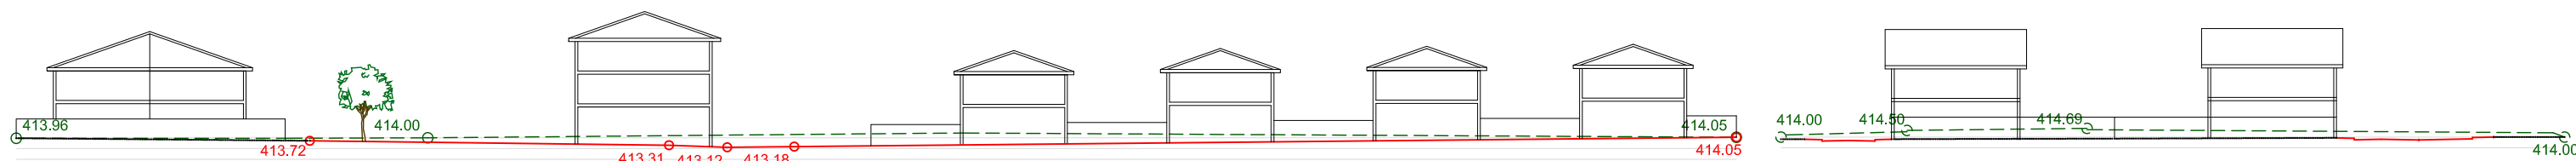


SECCION B


SECCION C

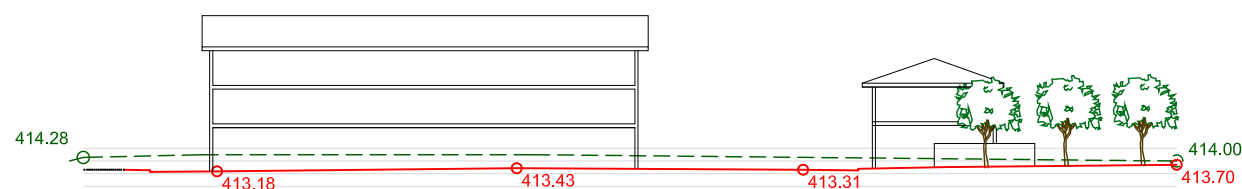


SECCION D

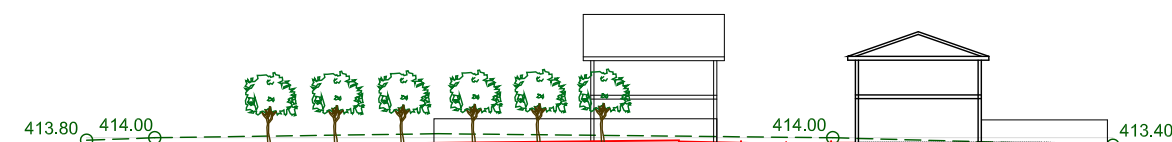


SECCION E

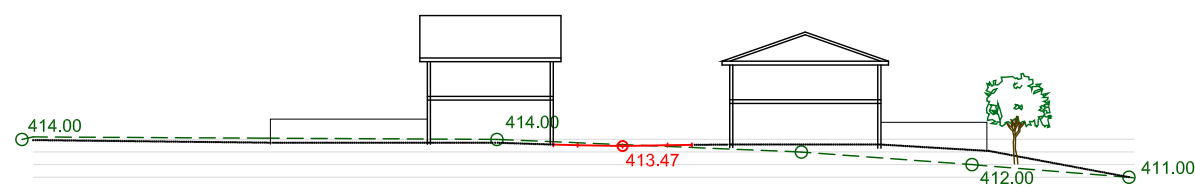

SECCION F

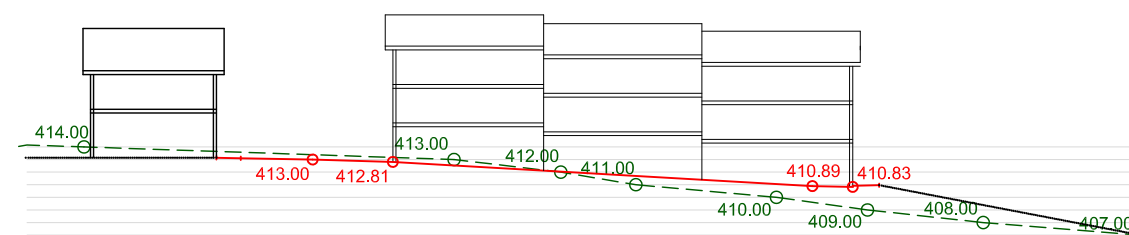


SECCION G

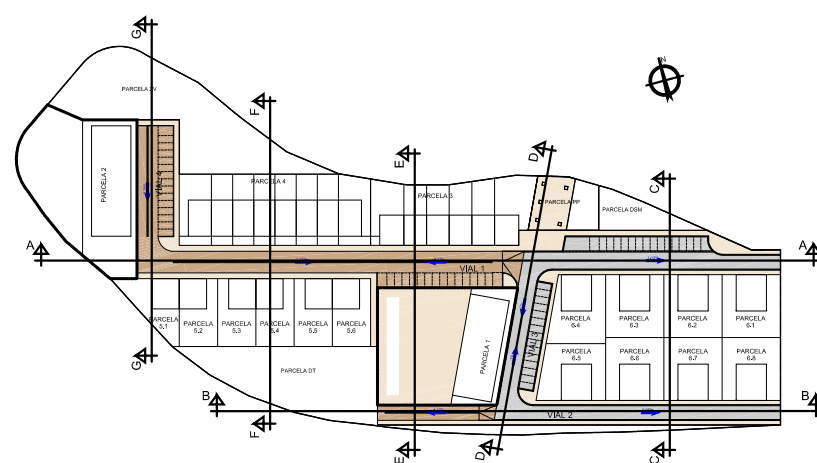


LOCALIZADOR


proyecto:	URBANIZACIÓN DEL SECTOR 1 DE ARAZURI	escalas:	1/600	plano de:	SECCIONES LONGITUDINALES PERFIL ACTUAL Y PROPUESTO	plano nº:	8
emplazamiento:	AR-1 DEL PLAN MUNICIPAL DE LA CENDEA DE OLZA	fecha:	NOV-2016			expediente:	AOG-3127-L
promotor:	CONCEJO DE ARAZURI	revisado:					
arquitecto:	 jesus aramendia / tomas gonzalez / javier otaño			C/. Julián Artega nº 7-1º 31002 Pamplona - telf: 948227362 - email: landua@landua.es			

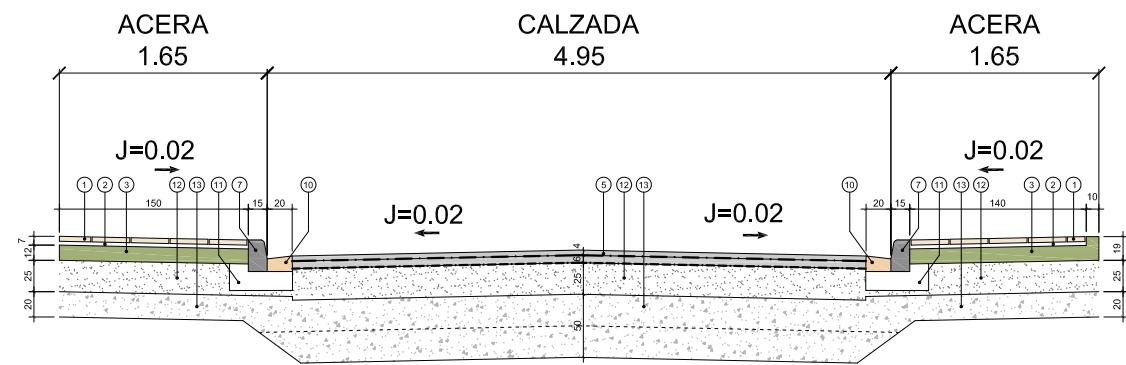


VIAL 1 - SECCIÓN TRANSVERSAL 1

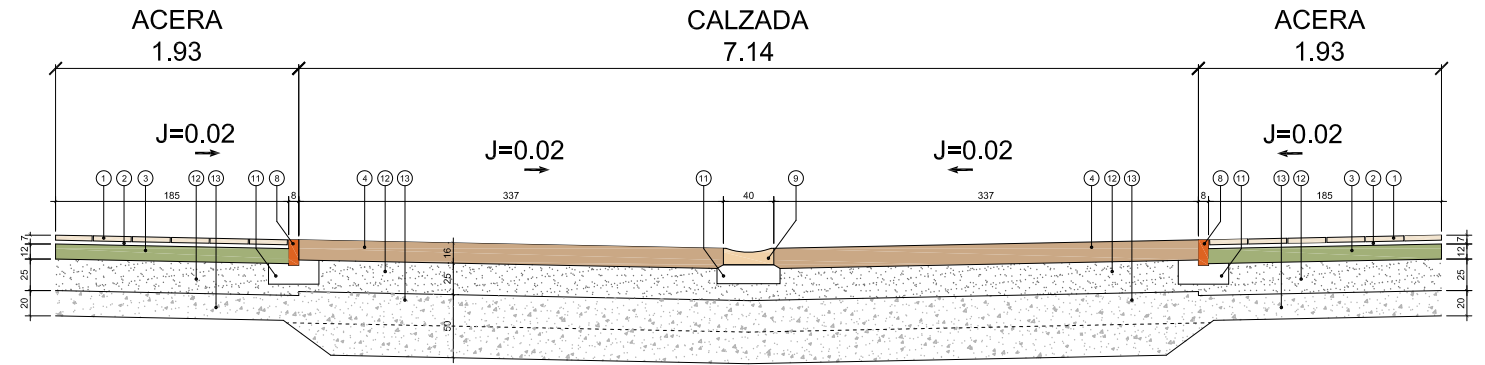


VIAL 1 - SECCIÓN TRANSVERSAL 4

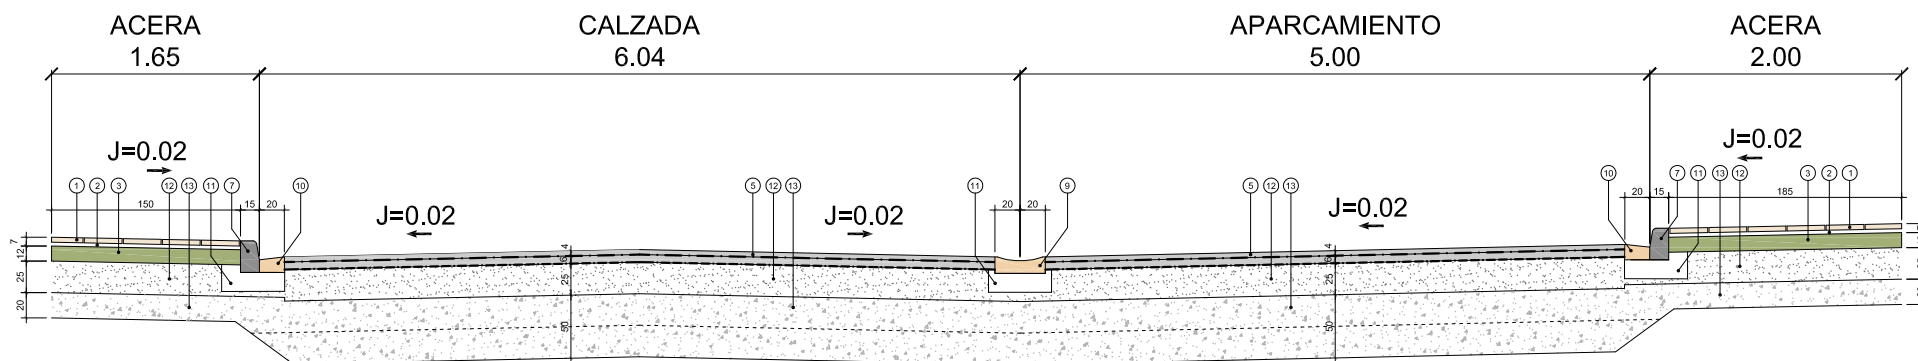

VIAL 1 - SECCIÓN TRANSVERSAL 2a

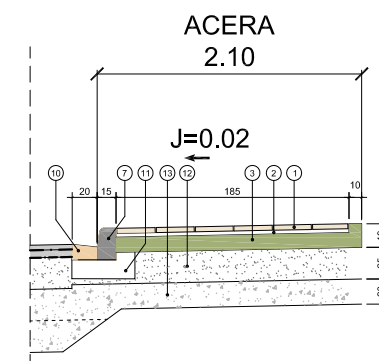


VIAL 1 - SECCIÓN TRANSVERSAL 2b

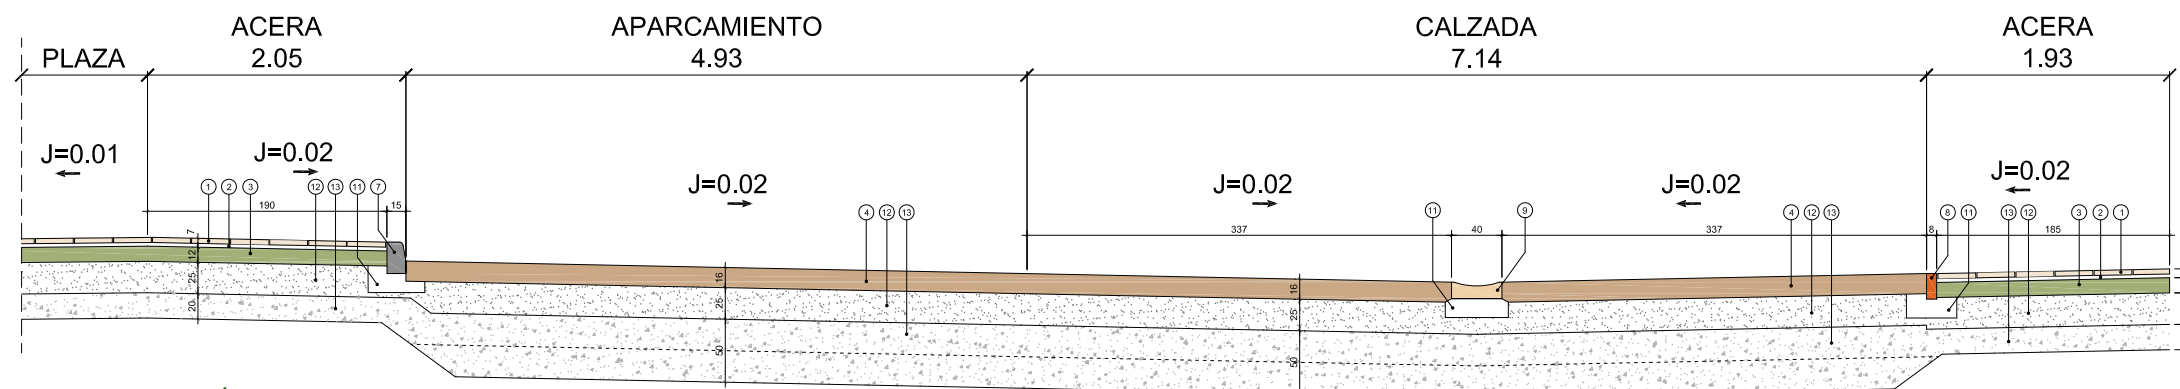

VIAL 1 - SECCIÓN TRANSVERSAL 3

LEYENDA SECCIONES PAVIMENTACIÓN	
	1.- BALDOSA DE TERRAZO 30x30x4 TIPO PETREA ABUJARDADA (2 colores)
	2.- MORTERO M-80 A
	3.- SOLERA BASE DE HORMIGON HA-25 CON ARIDO CALIZO, ESPESOR = 12 cm.
	4.- SOLERA DE HORMIGON CEPILLADO HF-3.5, ESPESOR = 16 cm.
	5.- AGLOMERADO ASFALTICO EN CALIENTE TIPO G-20 (base 26 cm.) + D-12 (rodadura 4 cm.)
	6.- RIEGO DE IMPRIMACIÓN 1.5 Kg/m2, ECI
	7.- RIEGO DE ADHERENCIA 0.5 Kg/m2, ECR-1.
	7.- BORDILLO PREFABRICADO DE HORMIGON C5 (25x15/12)
	8.- BORDILLO PREFABRICADO DE HORMIGON JARDIN RECTO (20x8)
	9.- CAZ PREFABRICADO DE HORMIGON CURVO 40x11 cm
	10.- RIGOLA DE HORMIGON REALIZADA IN-SITU 20 CM
	11.- BASE DE HORMIGON EN MASA RC 200 kg/cm2
	12.- ZAHORRA ARTIFICIAL COMPACTADA AL 100% DEL P.M. MATERIAL CALIZO DE GRANULOMETRIA CONTINUA TIPO Z-2
	13.- TODO UNO DE 2º COMPACTADO AL 98% DEL P.M.


SEGUN LA INSTRUCCION 6.1-IC, SE HA CONSIDERADO UNA MEJORA DE LA EXPLANADA EN VIALES A BASE DE 50 CM. DE TODO UNO DE 2º (PUNTO 13 DE ESTA LEYENDA) PARA ALCANZAR UNA CATEGORIA DE EXPLANADA E2, CUYO CBR COMPRENDIDO ENTRE 10 Y 20 DEBERA SER CONTRASTADO MEDIANTE ENSAYOS DE CONTROL.

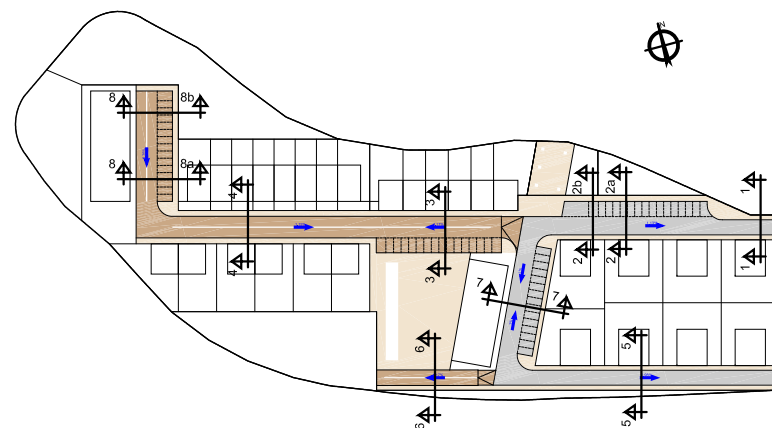


LOCALIZADOR

proyecto:	URBANIZACIÓN DEL SECTOR 1 DE ARAZURI	escalas:	1/600	plano de:	SECCIONES TRANSVERSALES	plano nº:	9.1
emplazamiento:	AR-1 DEL PLAN MUNICIPAL DE LA CENDEA DE OLZA	fecha:	NOV-2016		VIAL 1	expediente:	AOG-3127-U
promotor:	CONCEJO DE ARAZURI	revisado:					
arquitecto:	jesus aramendia / tomas gonzalez / javier otaño						


C/. Julián Arteaga nº 7-1º 31002 Pamplona - telf: 948227362 - email: landua@landua.es

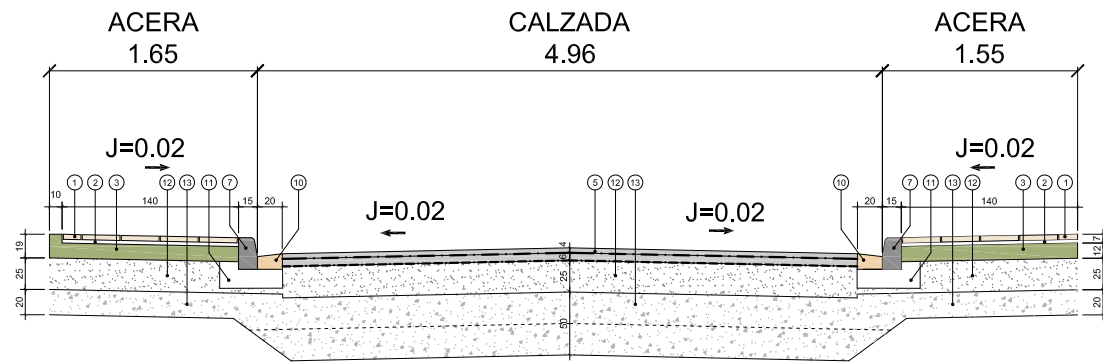


VIAL 2 - SECCIÓN TRANSVERSAL 5

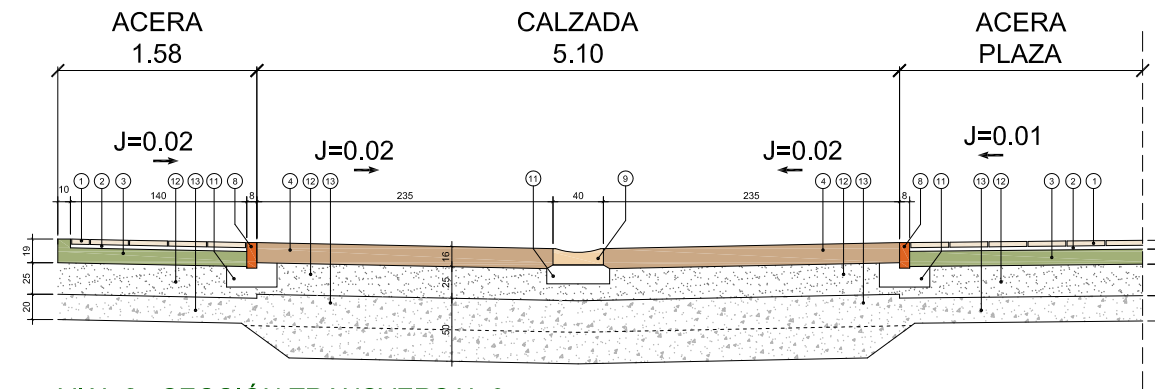


VIAL 2 - SECCIÓN TRANSVERSAL 6

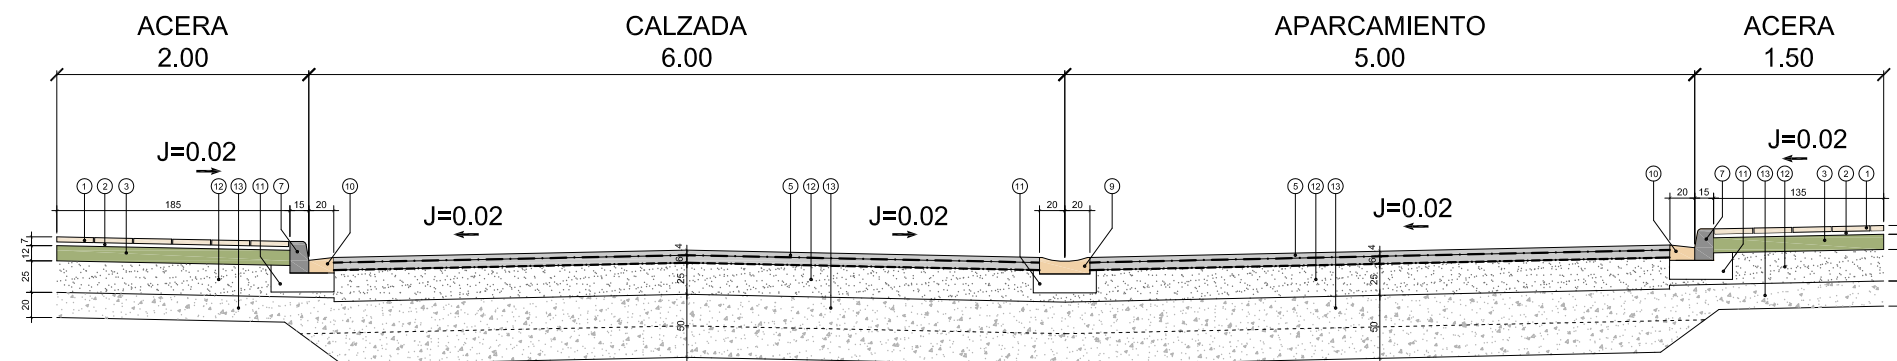

VIAL 3 - SECCIÓN TRANSVERSAL 7

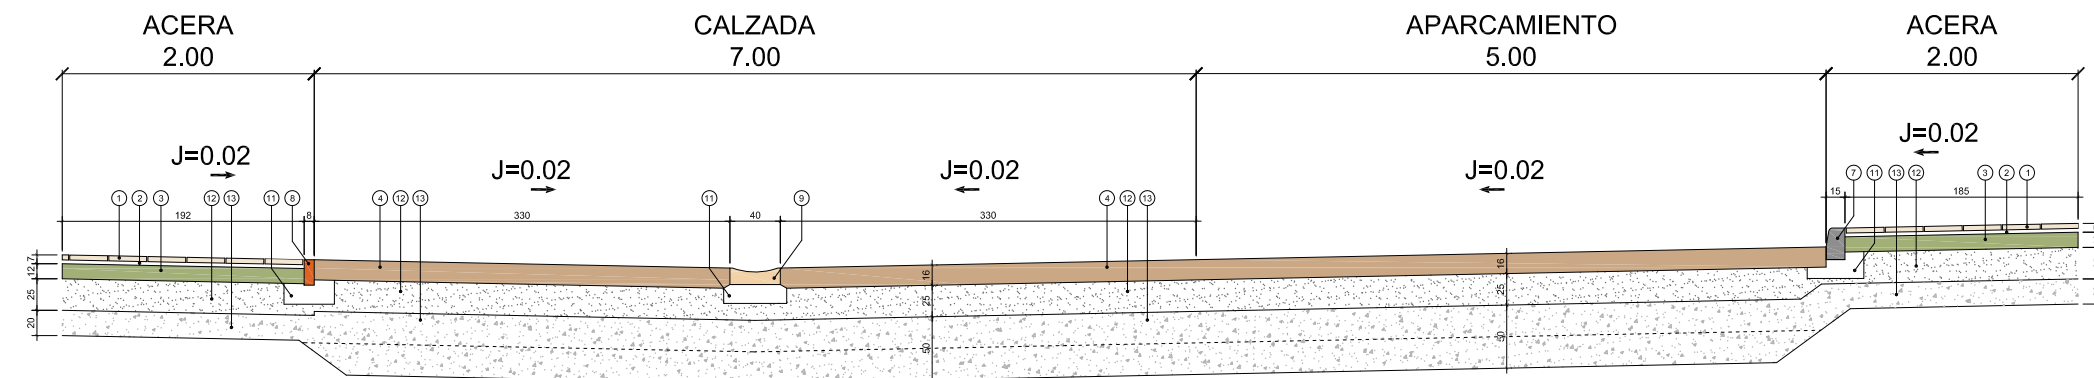


VIAL 4 - SECCIÓN TRANSVERSAL 8a

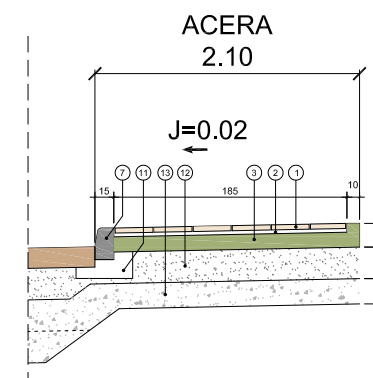

VIAL 4 - SECCIÓN TRANSVERSAL 8b


LEYENDA SECCIONES PAVIMENTACIÓN	
	1.- BALDOSA DE TERRAZO 30x30x4 TIPO PETREA ABUJARDADA (2 colores)
	2.- MORTERO M=80 A
	3.- SOLERA BASE DE HORMIGON HA-25 CON ARIDO CALIZO. ESPESOR = 12 cm.
	4.- SOLERA DE HORMIGON CEPILLADO HF-3,5. ESPESOR = 16 cm.
	5.- AGLOMERADO ASFALTICO EN CALIENTE TIPO G-20 (base 6 cm.) + D-12 (rodadura 4 cm.)
	6.- RIEGO DE IMPRIMACIÓN 1.5 Kg/m2. ECI
	7.- RIEGO DE ADHERENCIA 0,5 Kg/m2. ECR-1.
	7.- BORDILLO PREFABRICADO DE HORMIGON C5 (25x15x12)
	8.- BORDILLO PREFABRICADO DE HORMIGON JARDIN RECTO (20x8)
	9.- CAZ PREFABRICADO DE HORMIGON CURVO 40x11 cm
	10.- RIGOLA DE HORMIGON REALIZADA IN-SITU 20 CM
	11.- BASE DE HORMIGON EN MASA RC 200 kg/cm2
	12.- ZAHORRA ARTIFICIAL COMPACTADA AL 100% DEL P.M. MATERIAL CALIZO DE GRANULOMETRIA CONTINUA TIPO Z-2
	13.- TODO UNO DE 2º COMPACTADO AL 98% DEL P.M.
SEGUN LA INSTRUCCION 6.14-C, SE HA CONSIDERADO UNA MEJORA DE LA EXPLANADA EN VIALES A BASE DE 50 CM. DE TODO UNO DE 2º (PUNTO 13 DE ESTA LEYENDA) PARA ALCANZAR UNA CATEGORIA DE EXPLANADA E2, CUYO CBR COMPRENDIDO ENTRE 10 Y 20 DEBERA SER CONTRASTADO MEDIANTE ENSAYOS DE CONTROL.	

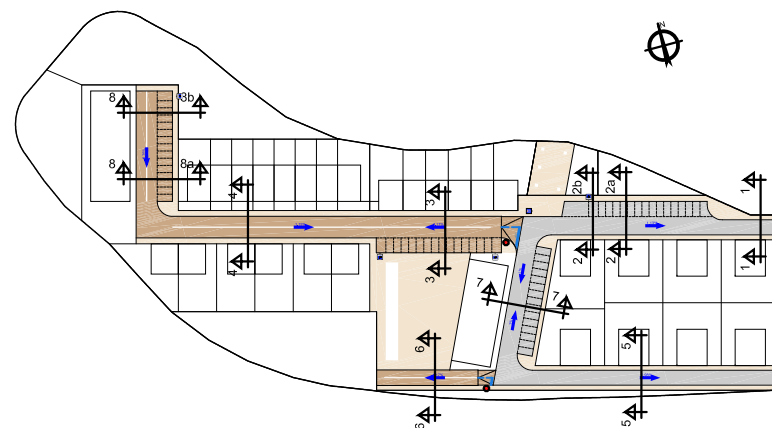







LOCALIZADOR

proyecto:	URBANIZACIÓN DEL SECTOR 1 DE ARAZURI	escalas:	1/600	plano de:	SECCIONES TRANSVERSALES	plano nº:	9.2
emplazamiento:	AR-1 DEL PLAN MUNICIPAL DE LA CENDEA DE OLZA	fecha:	NOV-2016		VIALES 2, 3 Y 4	expediente:	AOG-3127-U
promotor:	CONCEJO DE ARAZURI	revisado:					
arquitecto:	jesus aramendia / tomas gonzalez / javier otaño						

C/. Julián Arteaga nº 7-1º 31002 Pamplona - telf: 948227362 - email: landua@landua.es

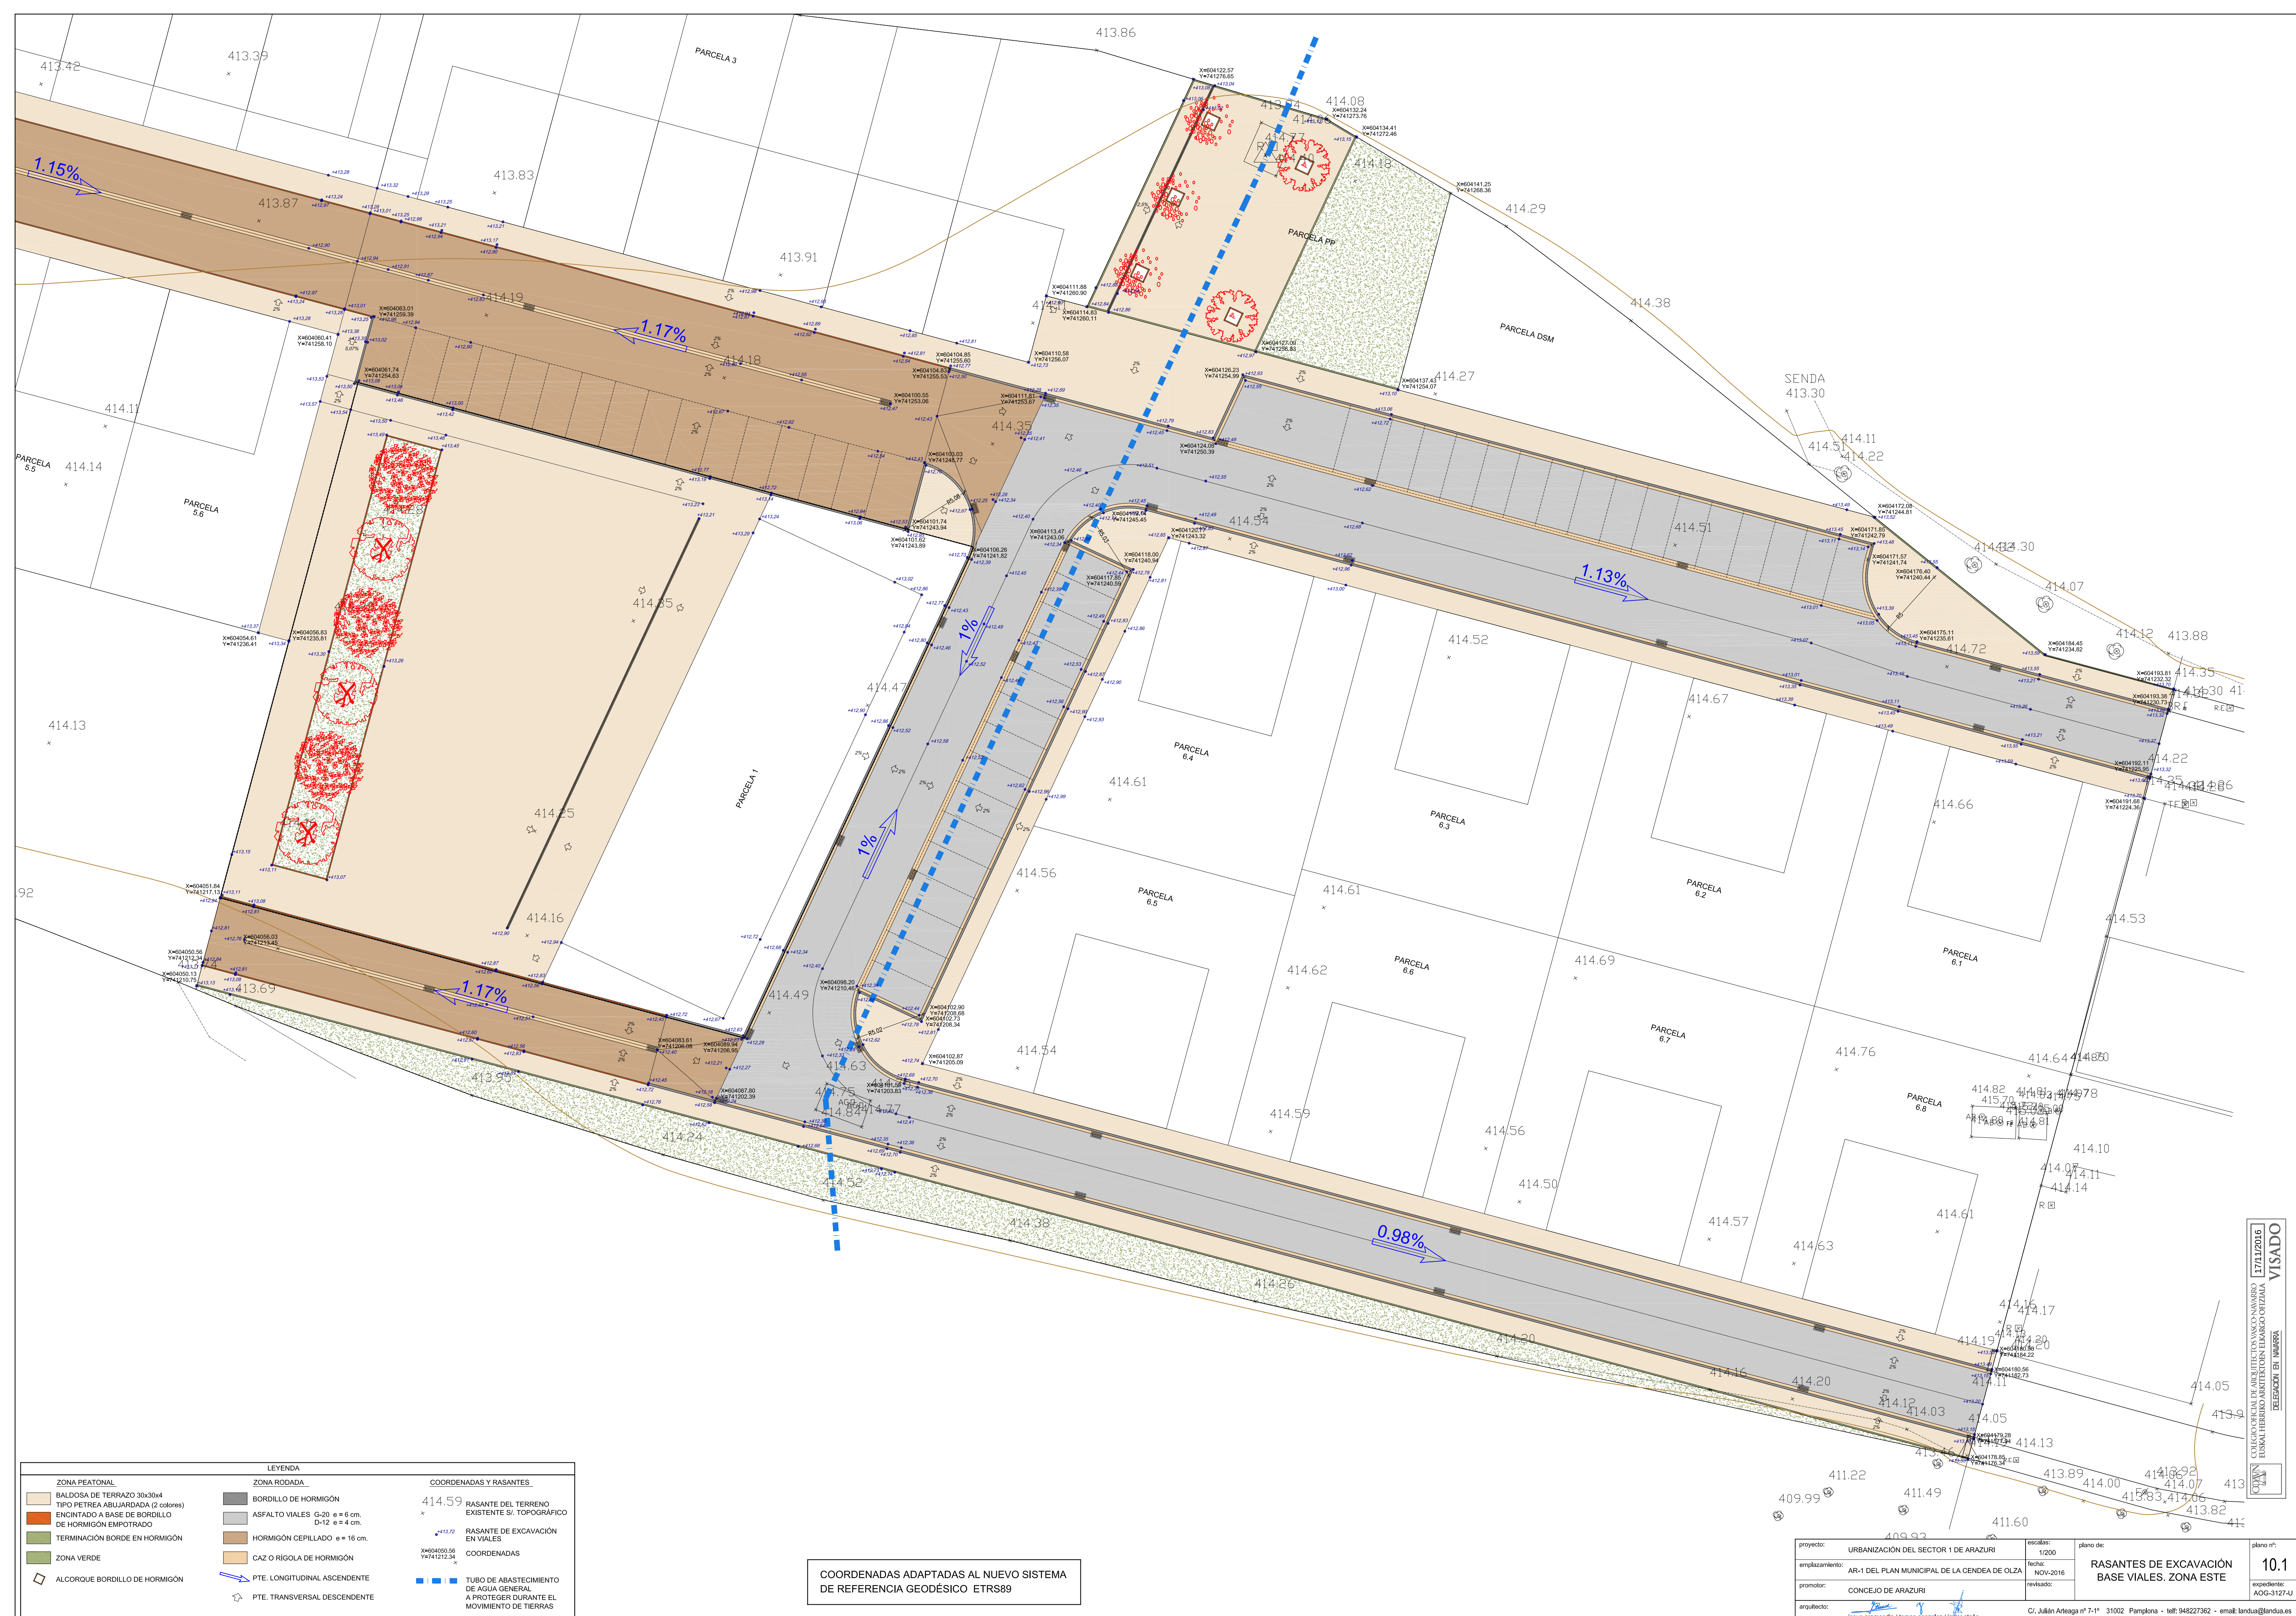

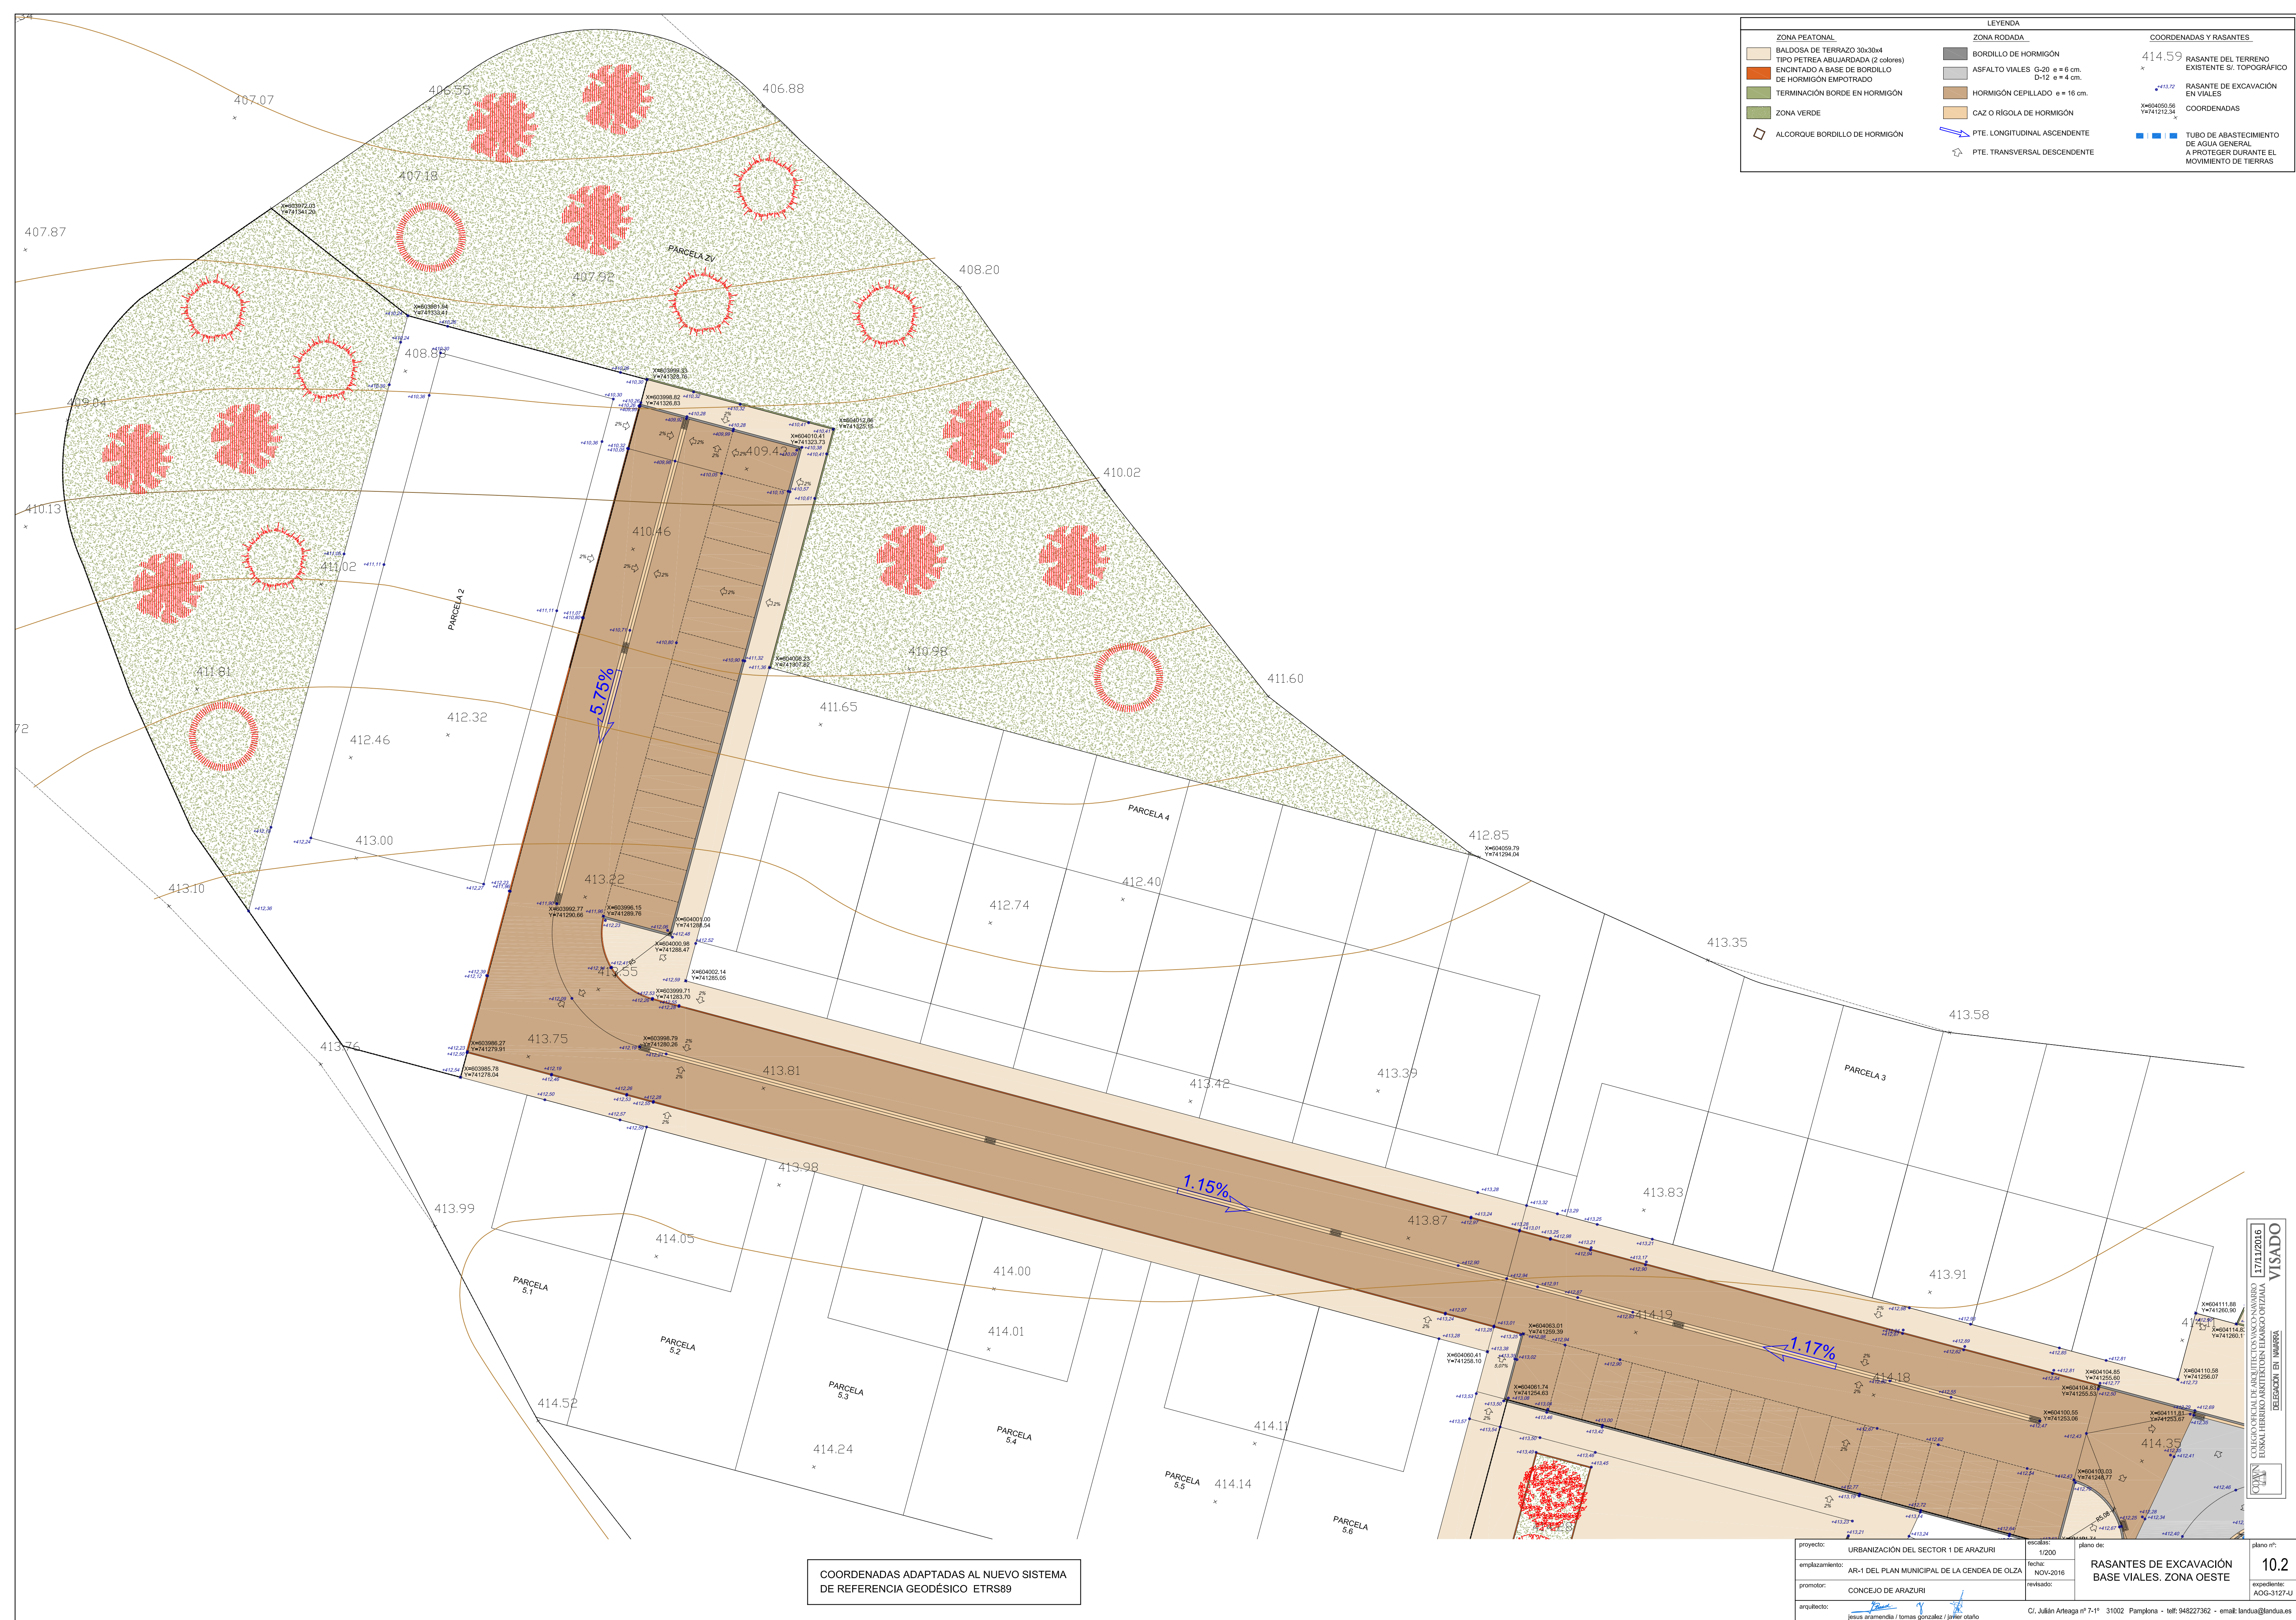

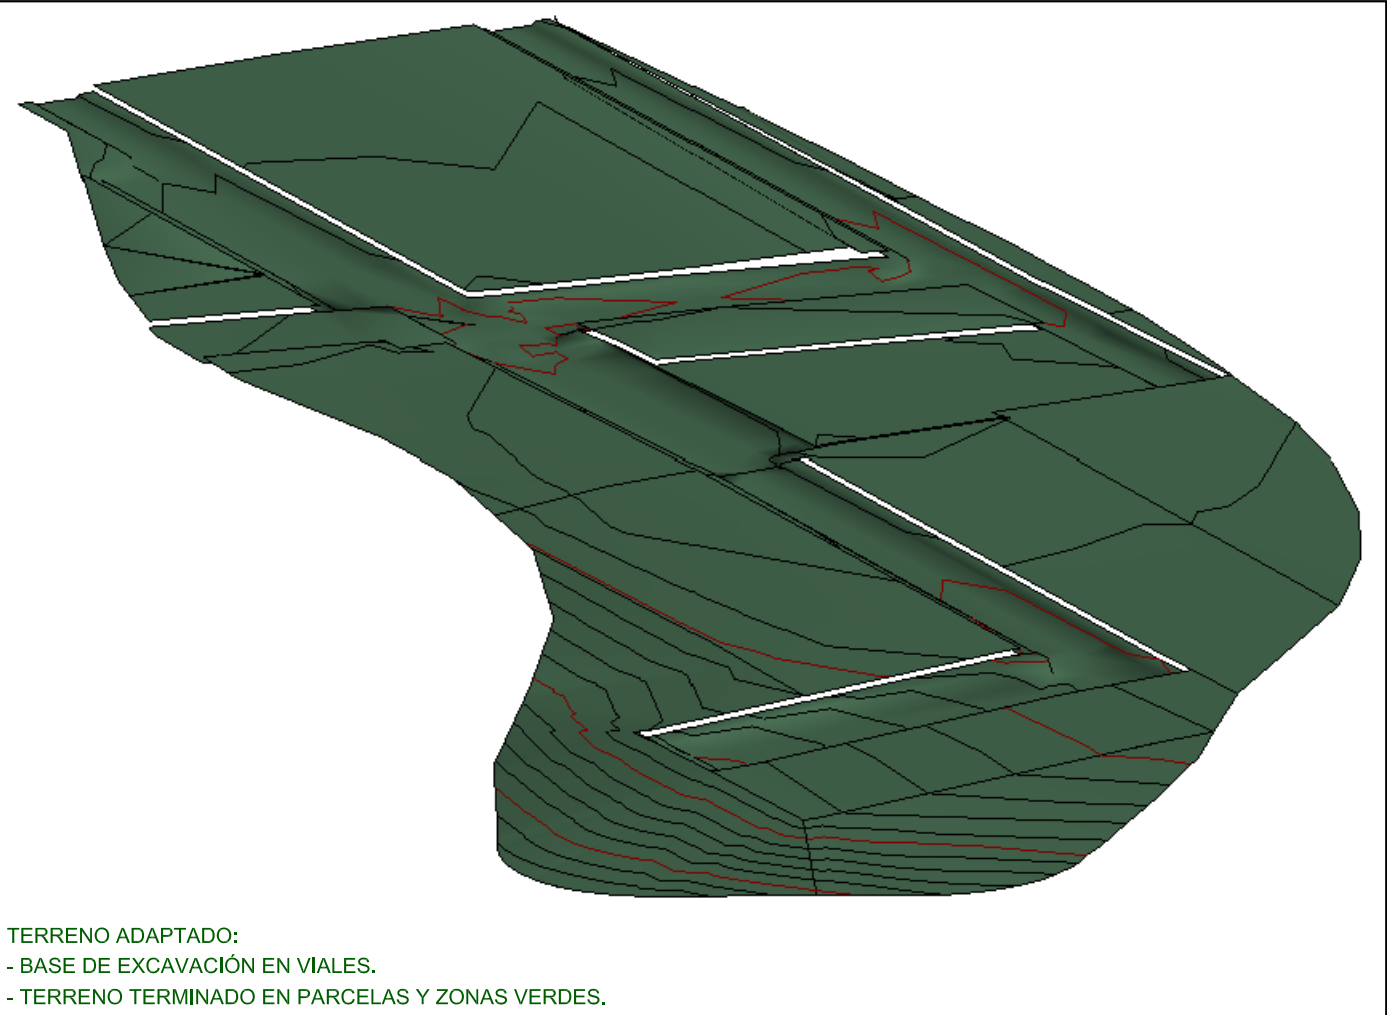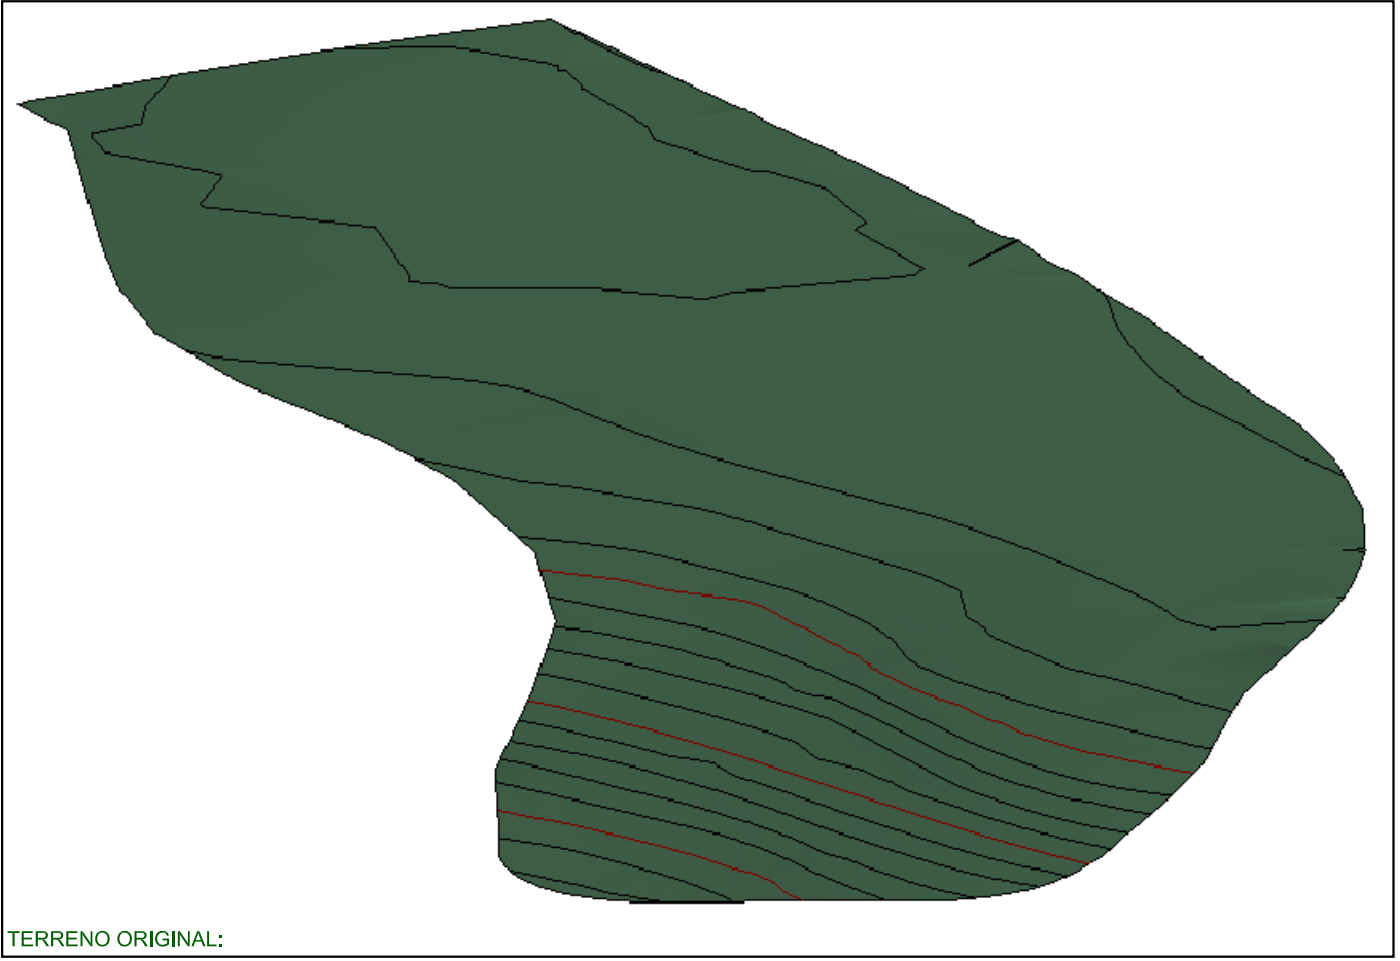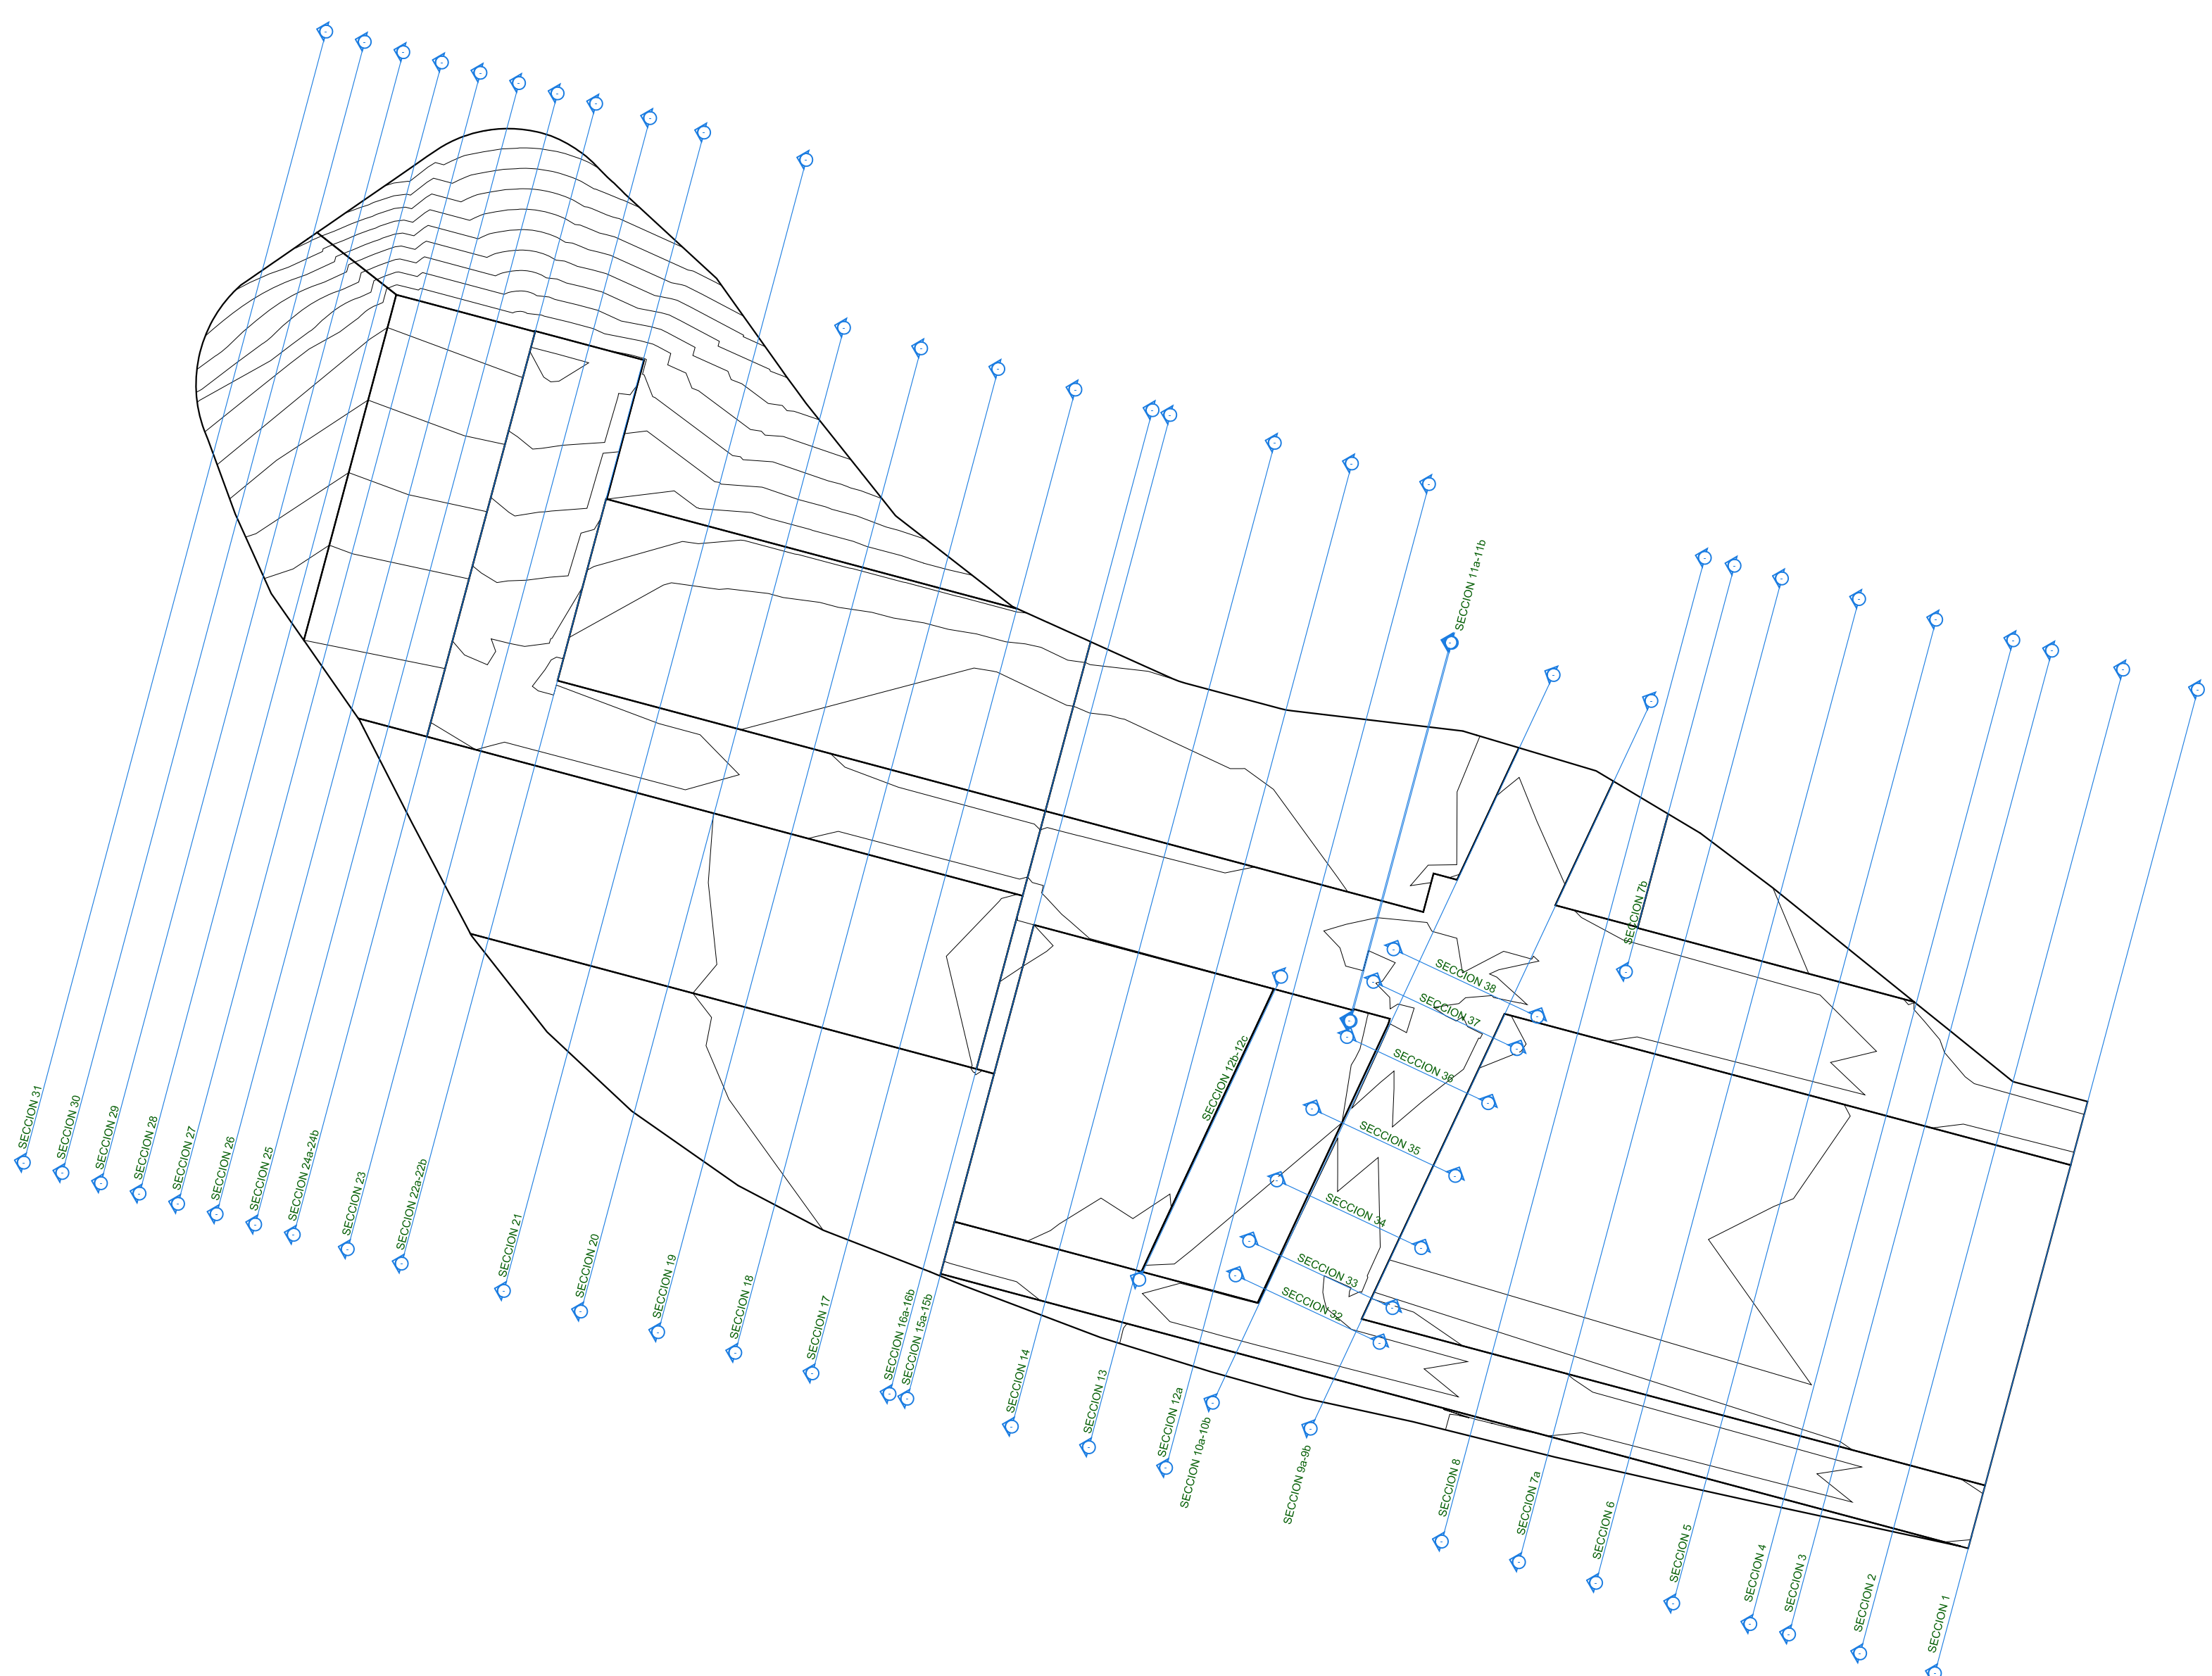
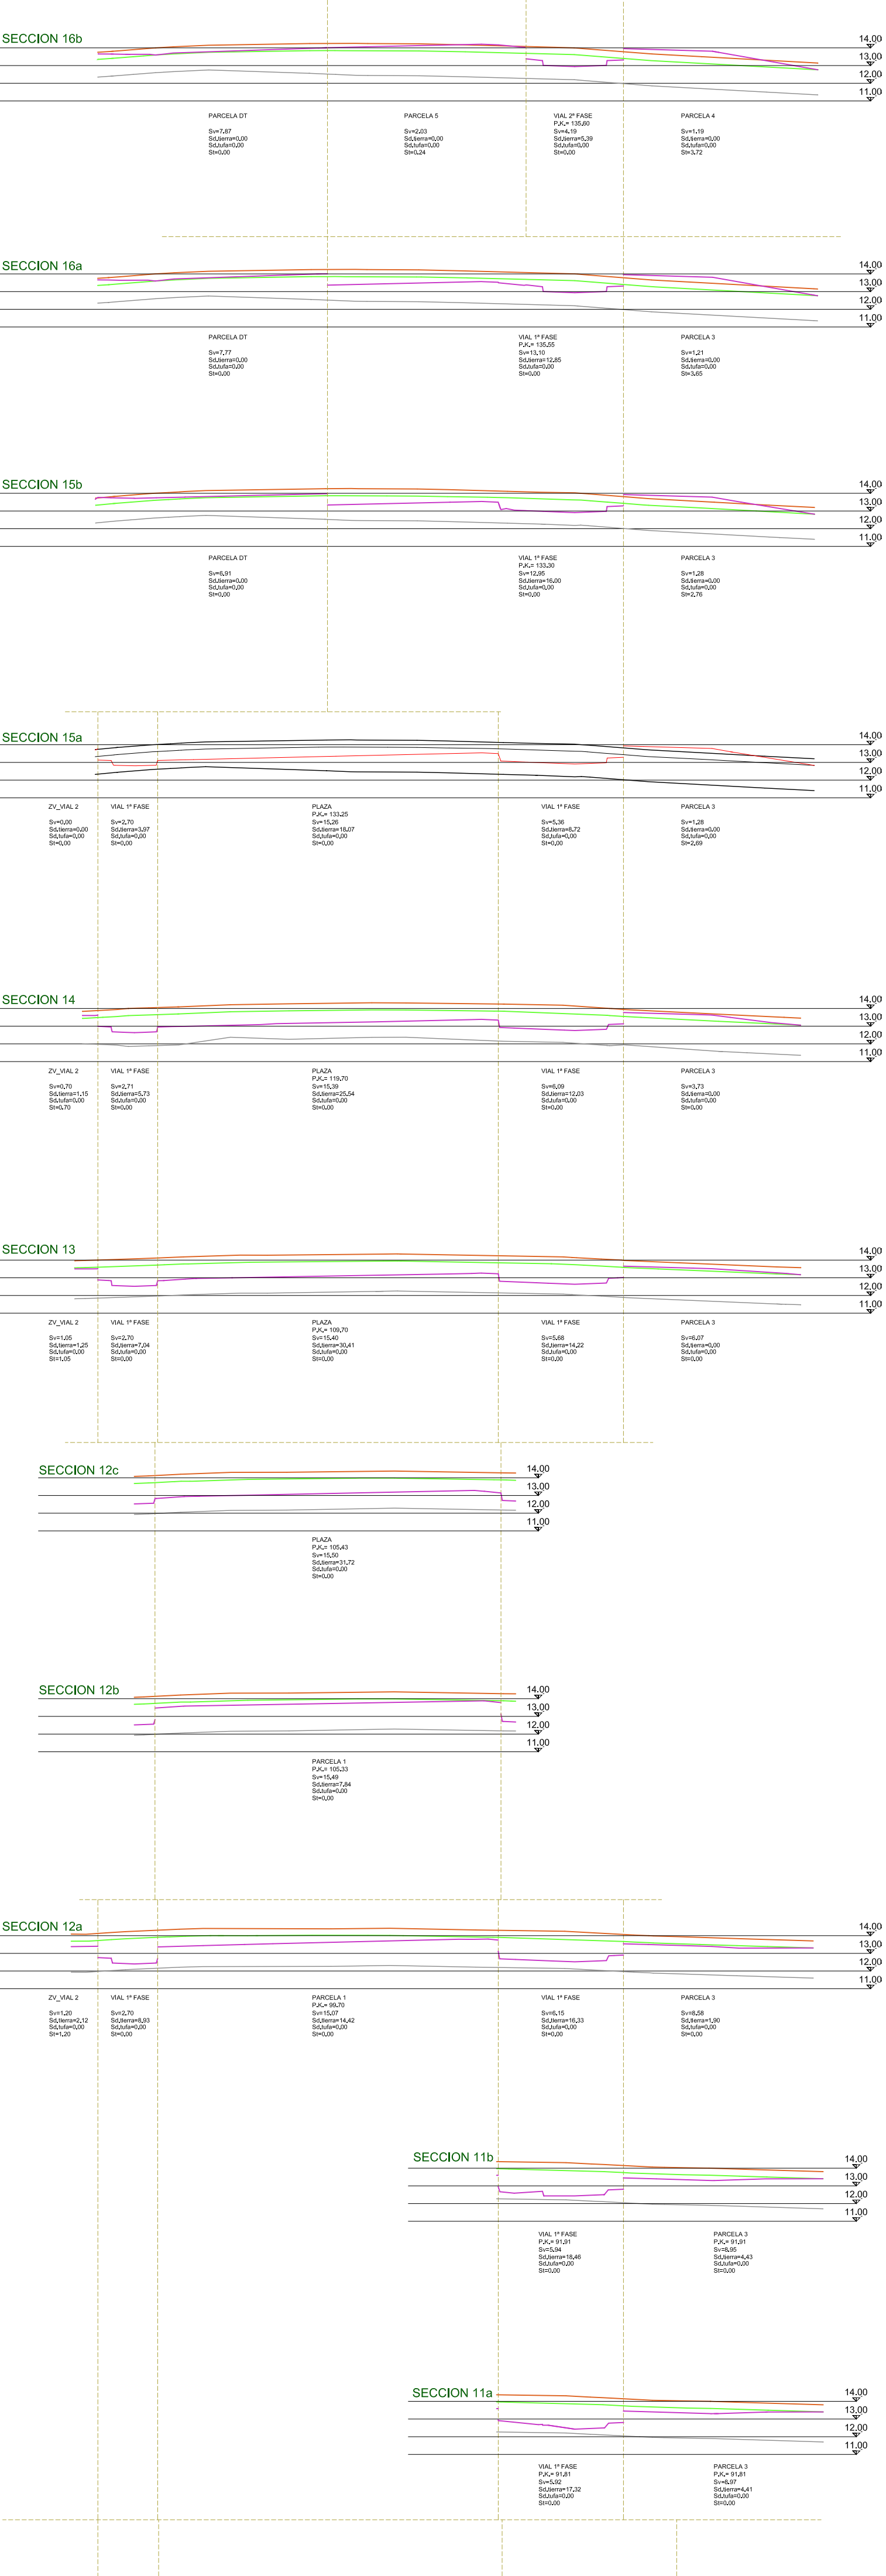
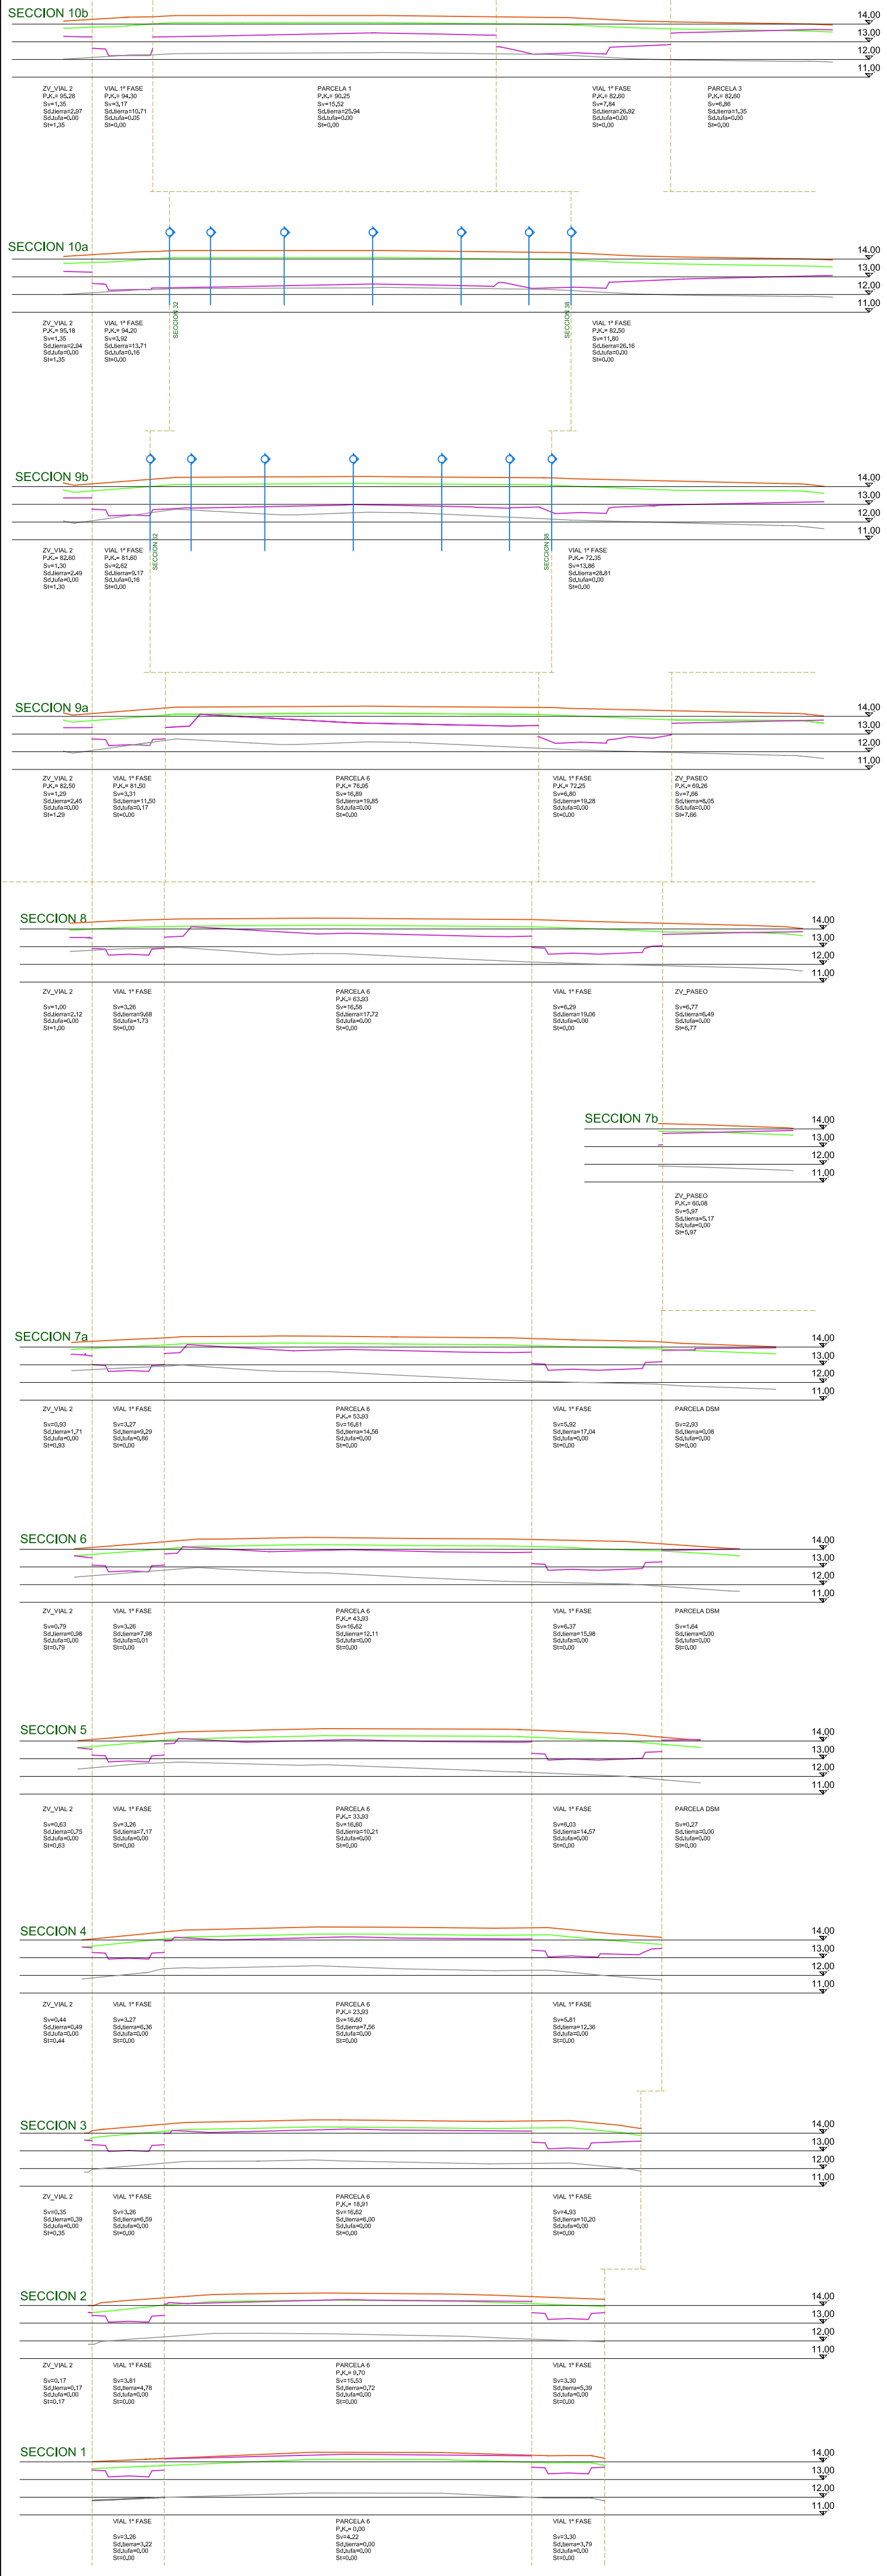


CRITERIOS A SEGUIR:

- ZONAS VERDES: EXCAVAR T.V. Y TAMBIÉN TIERRAS PARA PERMITIR REPOSICIÓN DE LA T.V.
- PARCELAS: EXCAVAR T.V. Y/O TIERRAS SIN REPOSICIÓN DE LA T.V. (DEJAR A NIVEL TERMINADO DE PAVIMENTACIÓN DE VIALES).
- TERRAPLEN EN ZONAS VERDES CON TIERRA VEGETAL Y CON SUELOS TOLERABLES EN VIALES Y EN PARCELA 2.

— TERRENO EXISTENTE
— TIERRA VEGETAL
— TUFAS
— BASE EXCAVACIÓN VIALES Y TERRENO TERMINADO EN PARCELAS Y ZONAS VERDES

ESCALA 2V:1H EN SECCIONES

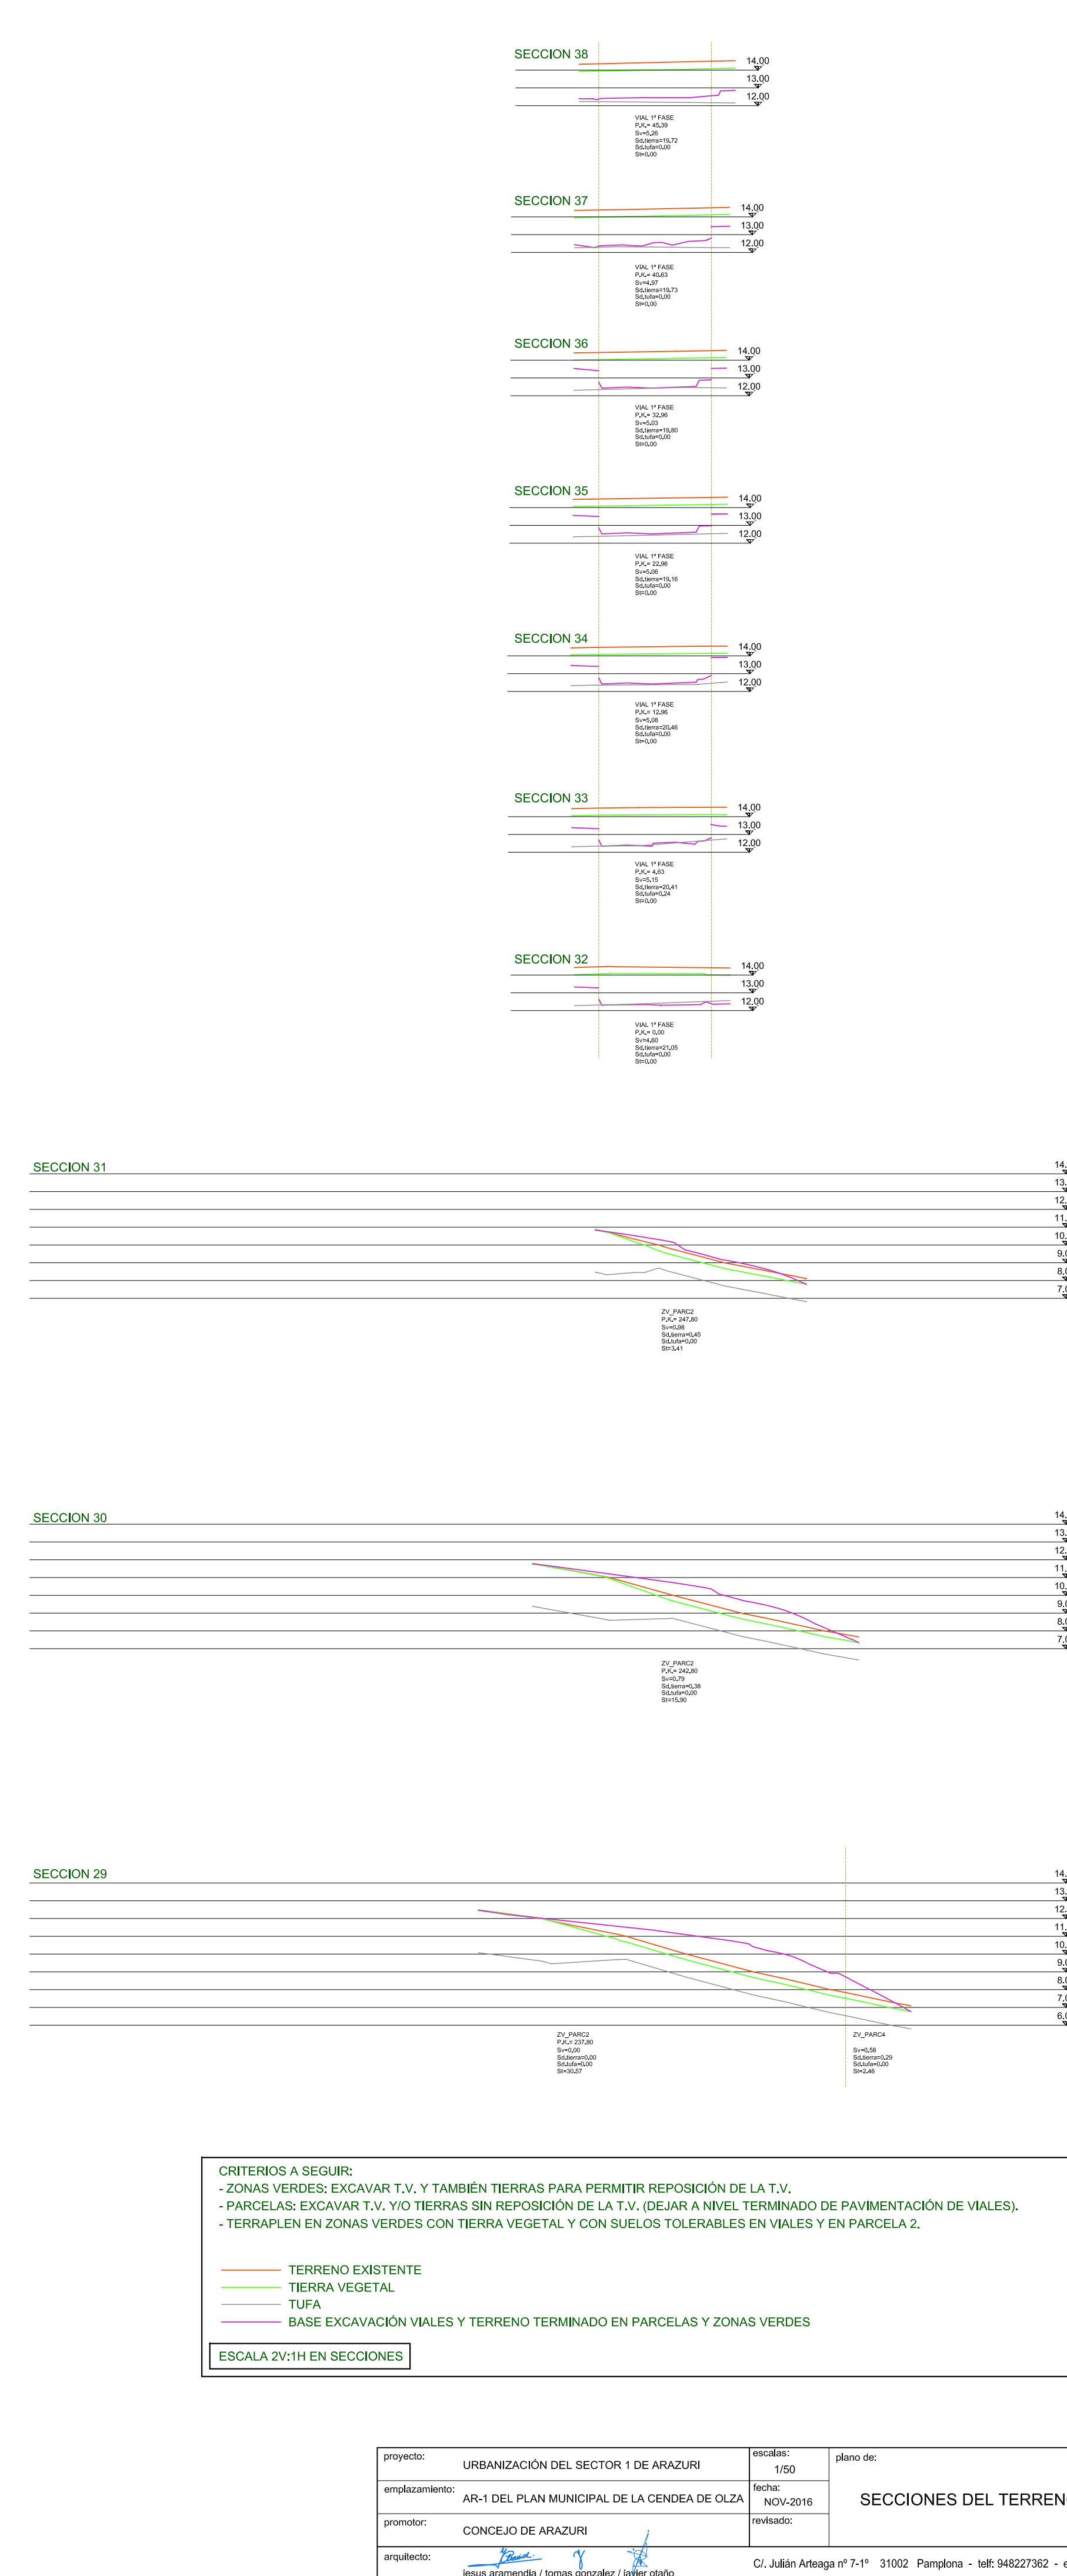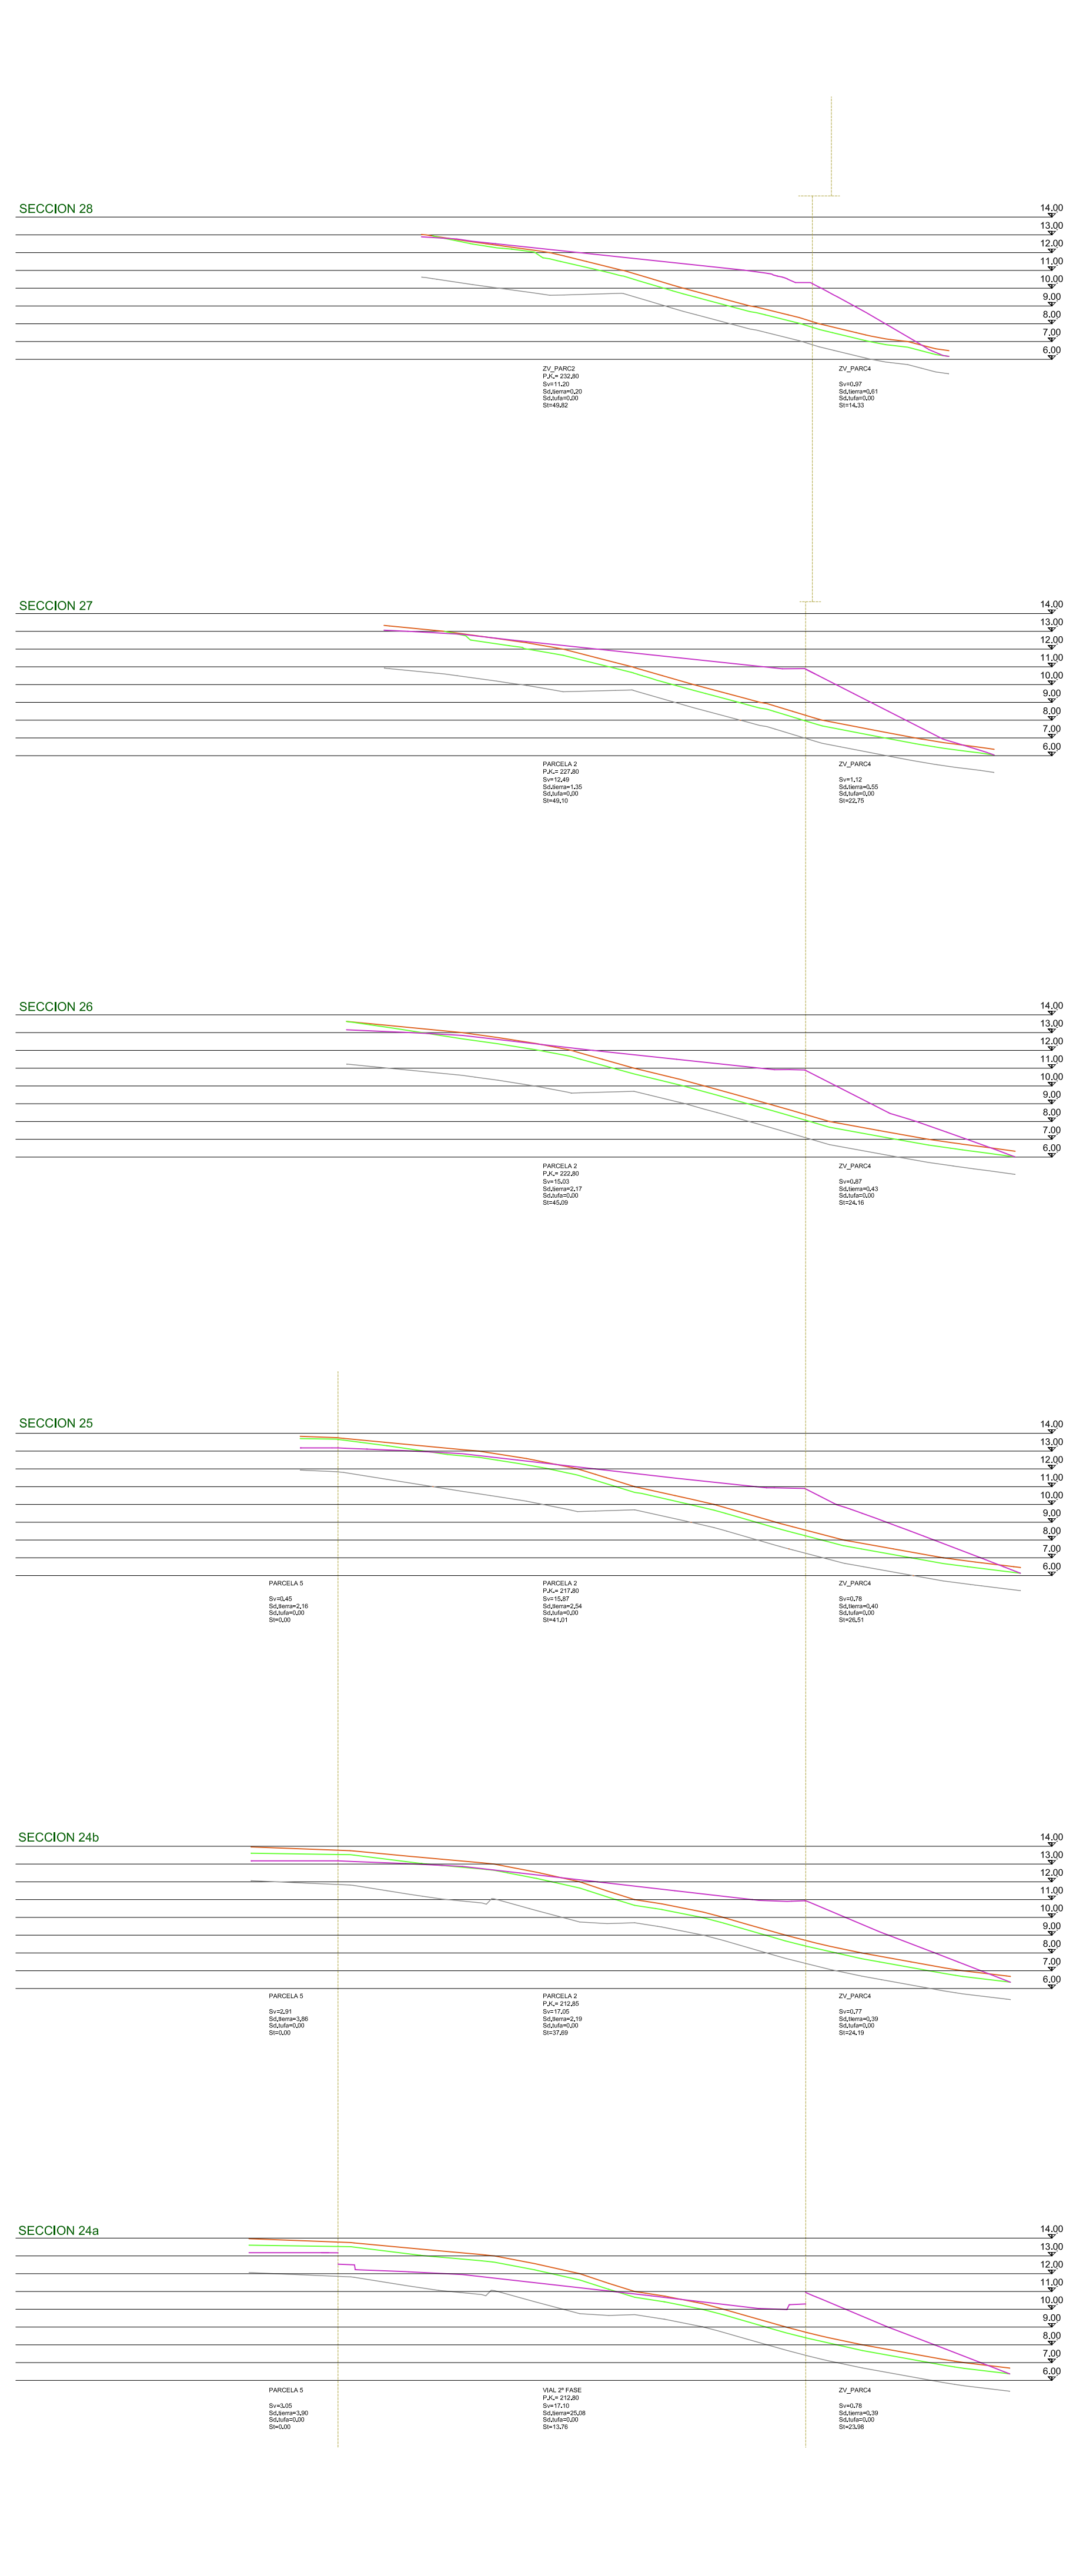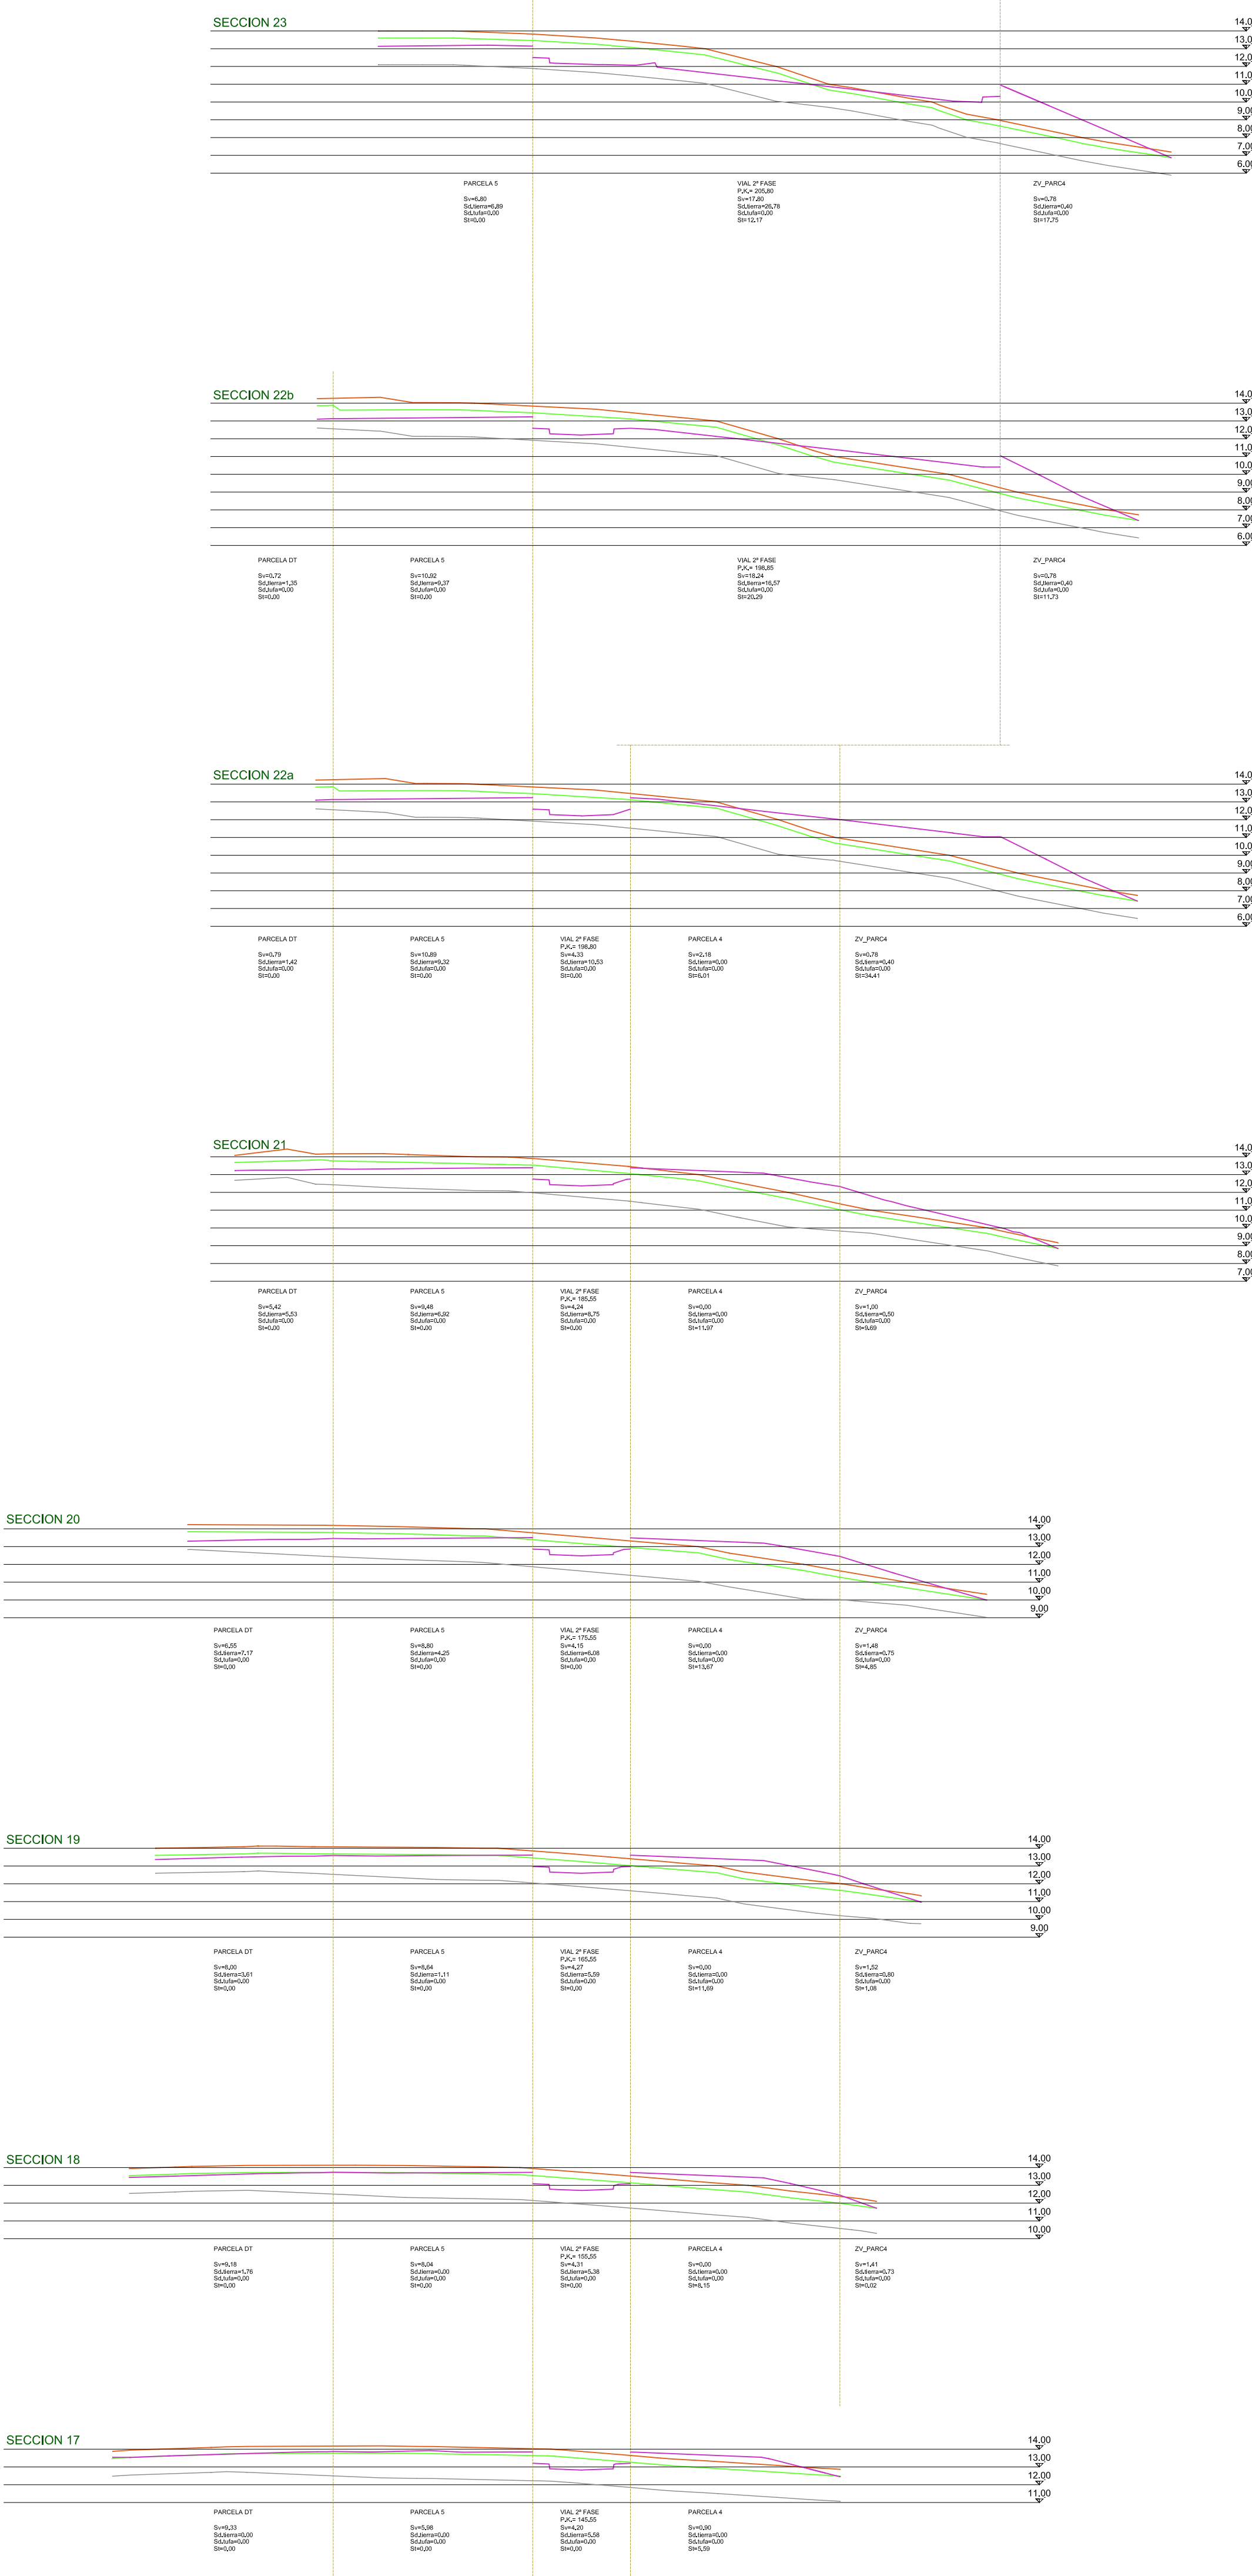

CRITERIOS A SEGUIR:

- ZONAS VERDES: EXCAVAR T.V. Y TAMBIÉN TIERRAS PARA PERMITIR REPOSICIÓN DE LA T.V.
- PARCELAS: EXCAVAR T.V. Y/O TIERRAS SIN REPOSICIÓN DE LA T.V. (DEJAR A NIVEL TERMINADO DE PAVIMENTACIÓN DE VIALES).
- TERRAPLEN EN ZONAS VERDES CON TIERRA VEGETAL Y CON SUELOS TOLERABLES EN VIALES Y EN PARCELA Z.

— TERRENO EXISTENTE

— TIERRA VEGETAL

— TIUFA

— BASE EXCAVACIÓN VIALES Y TERRENO TERMINADO EN PARCELAS Y ZONAS VERDES

ESCALA 2V:1H EN SECCIONES