


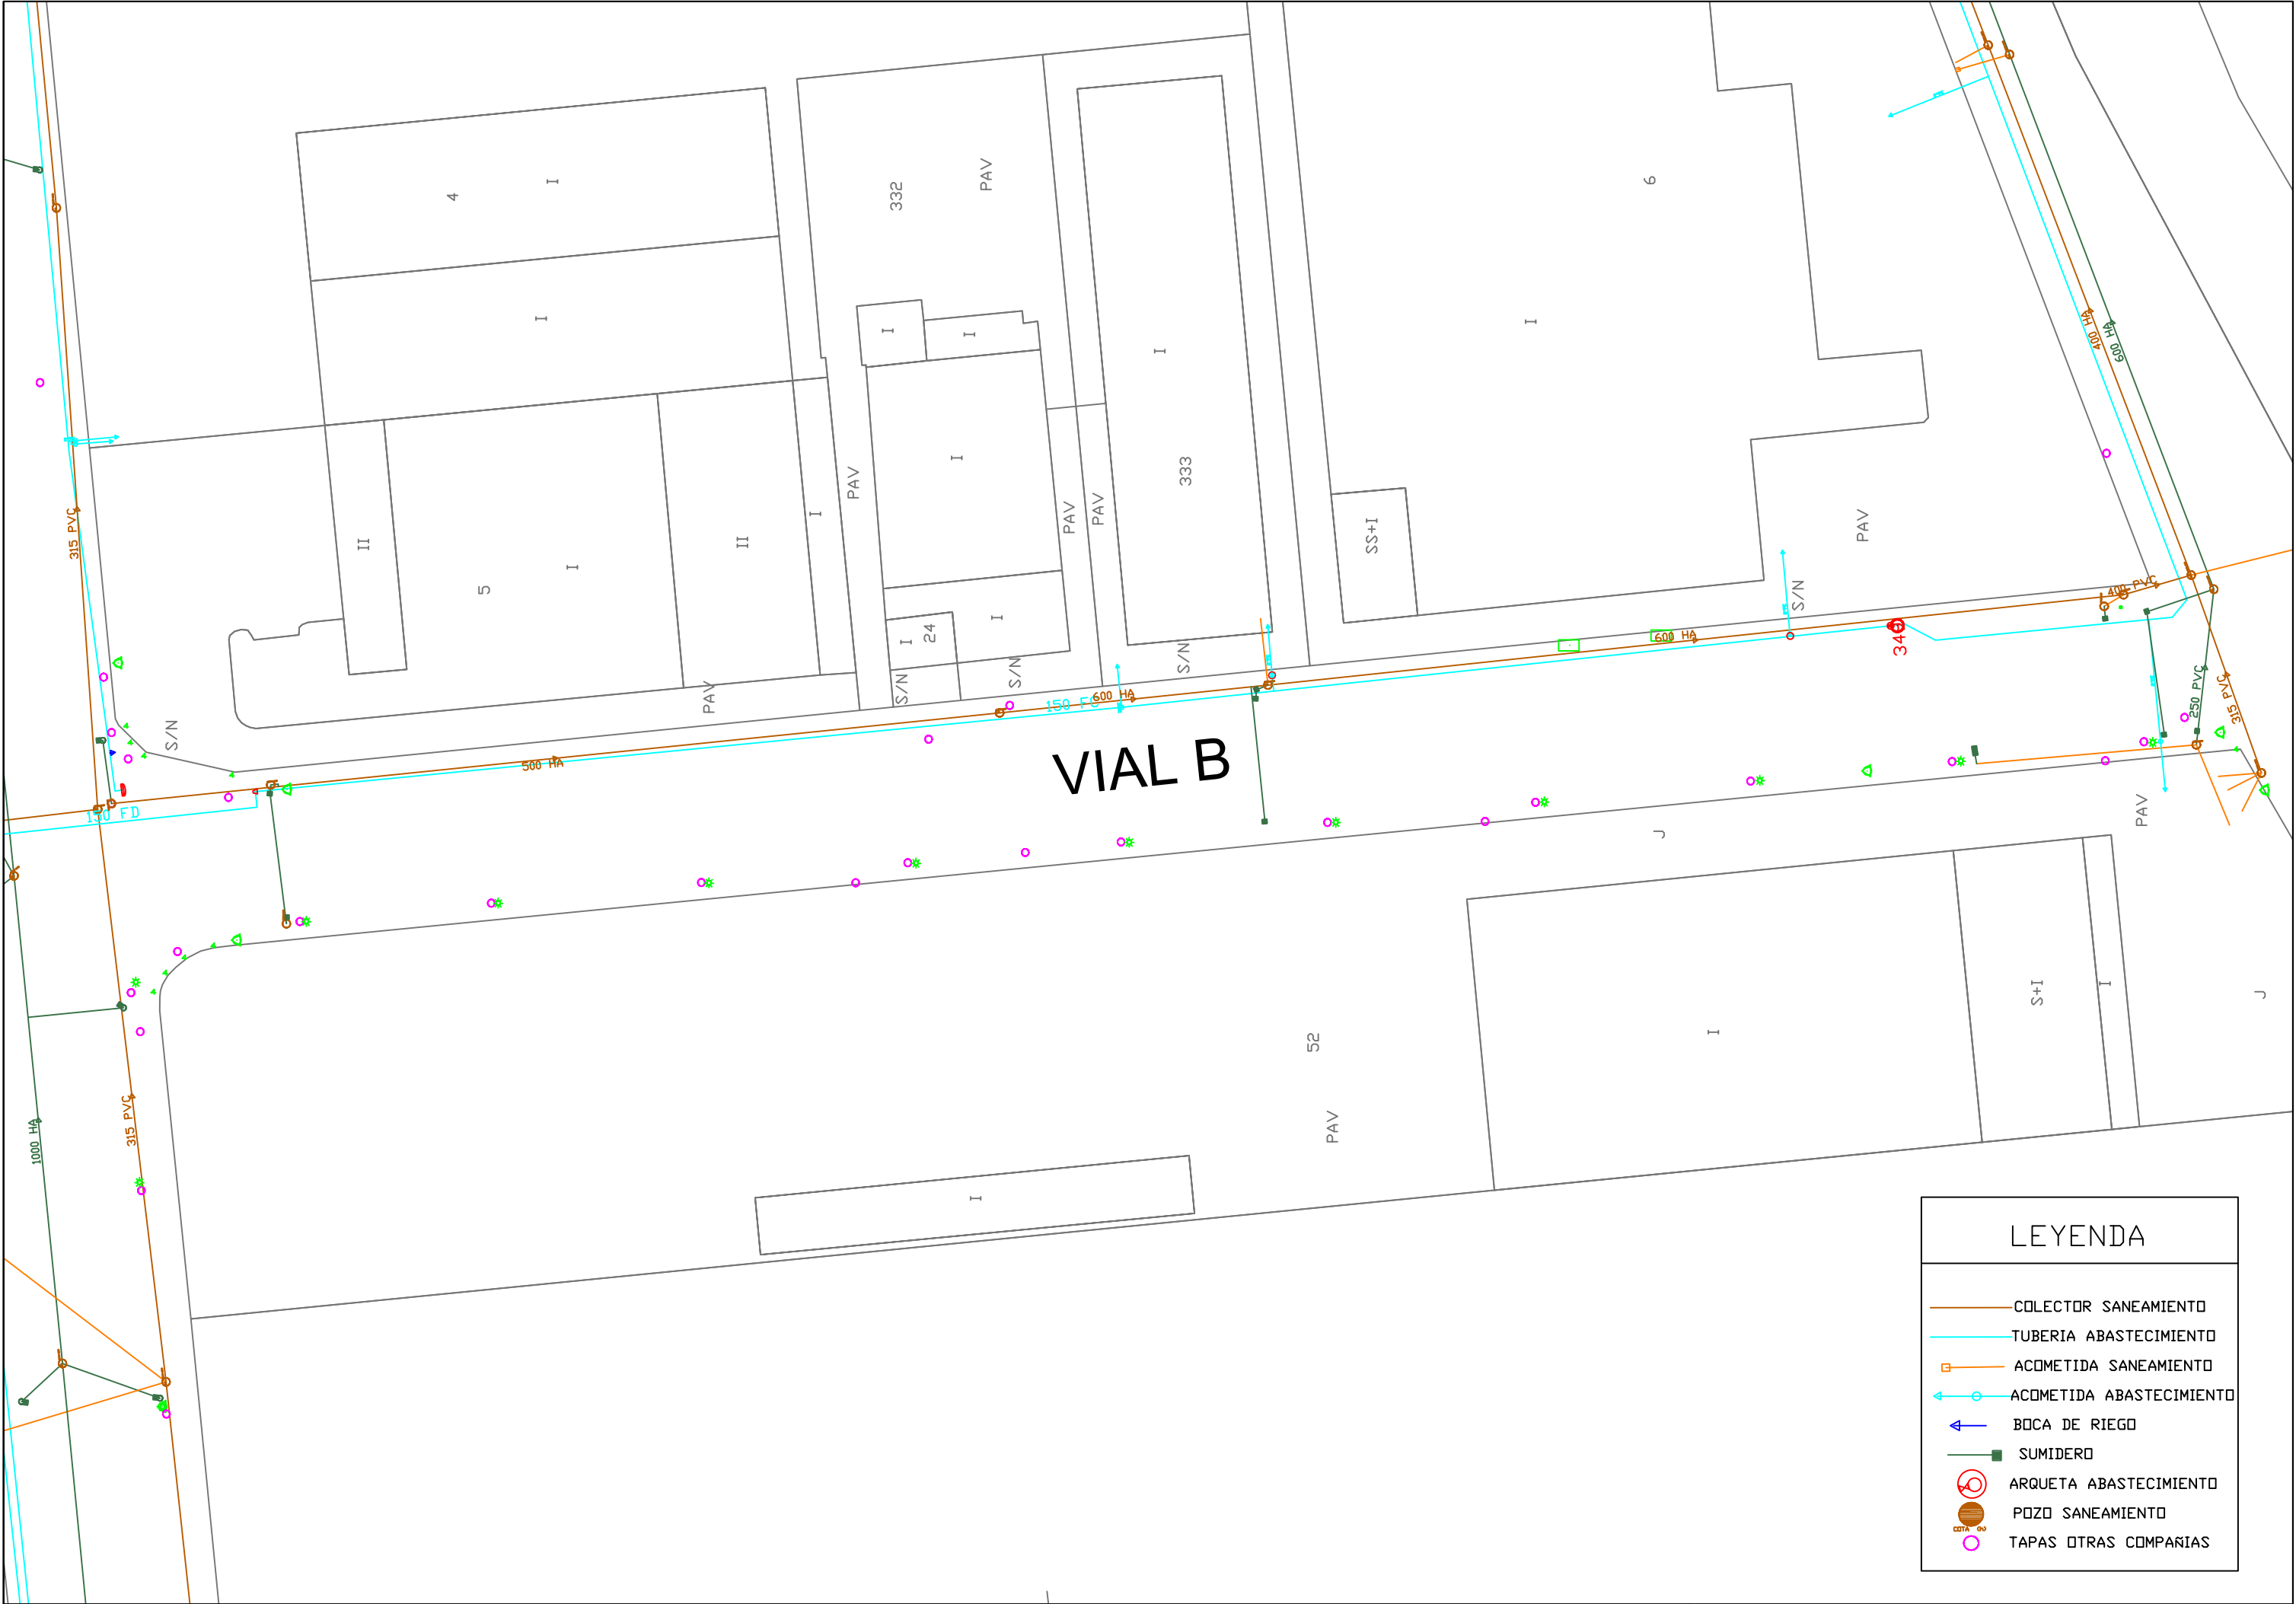

LEYENDA

COLECTOR SANEAMIENTO

TUBERIA ABASTECIMIENTO

ACOMETIDA SANEAMIENTO

ACOMETIDA ABASTECIMIENTO

BOCA DE RIEGO

SUMIDERO

ARQUETA ABASTECIMIENTO

POZO SANEAMIENTO

TAPAS OTRAS COMPANIAS