


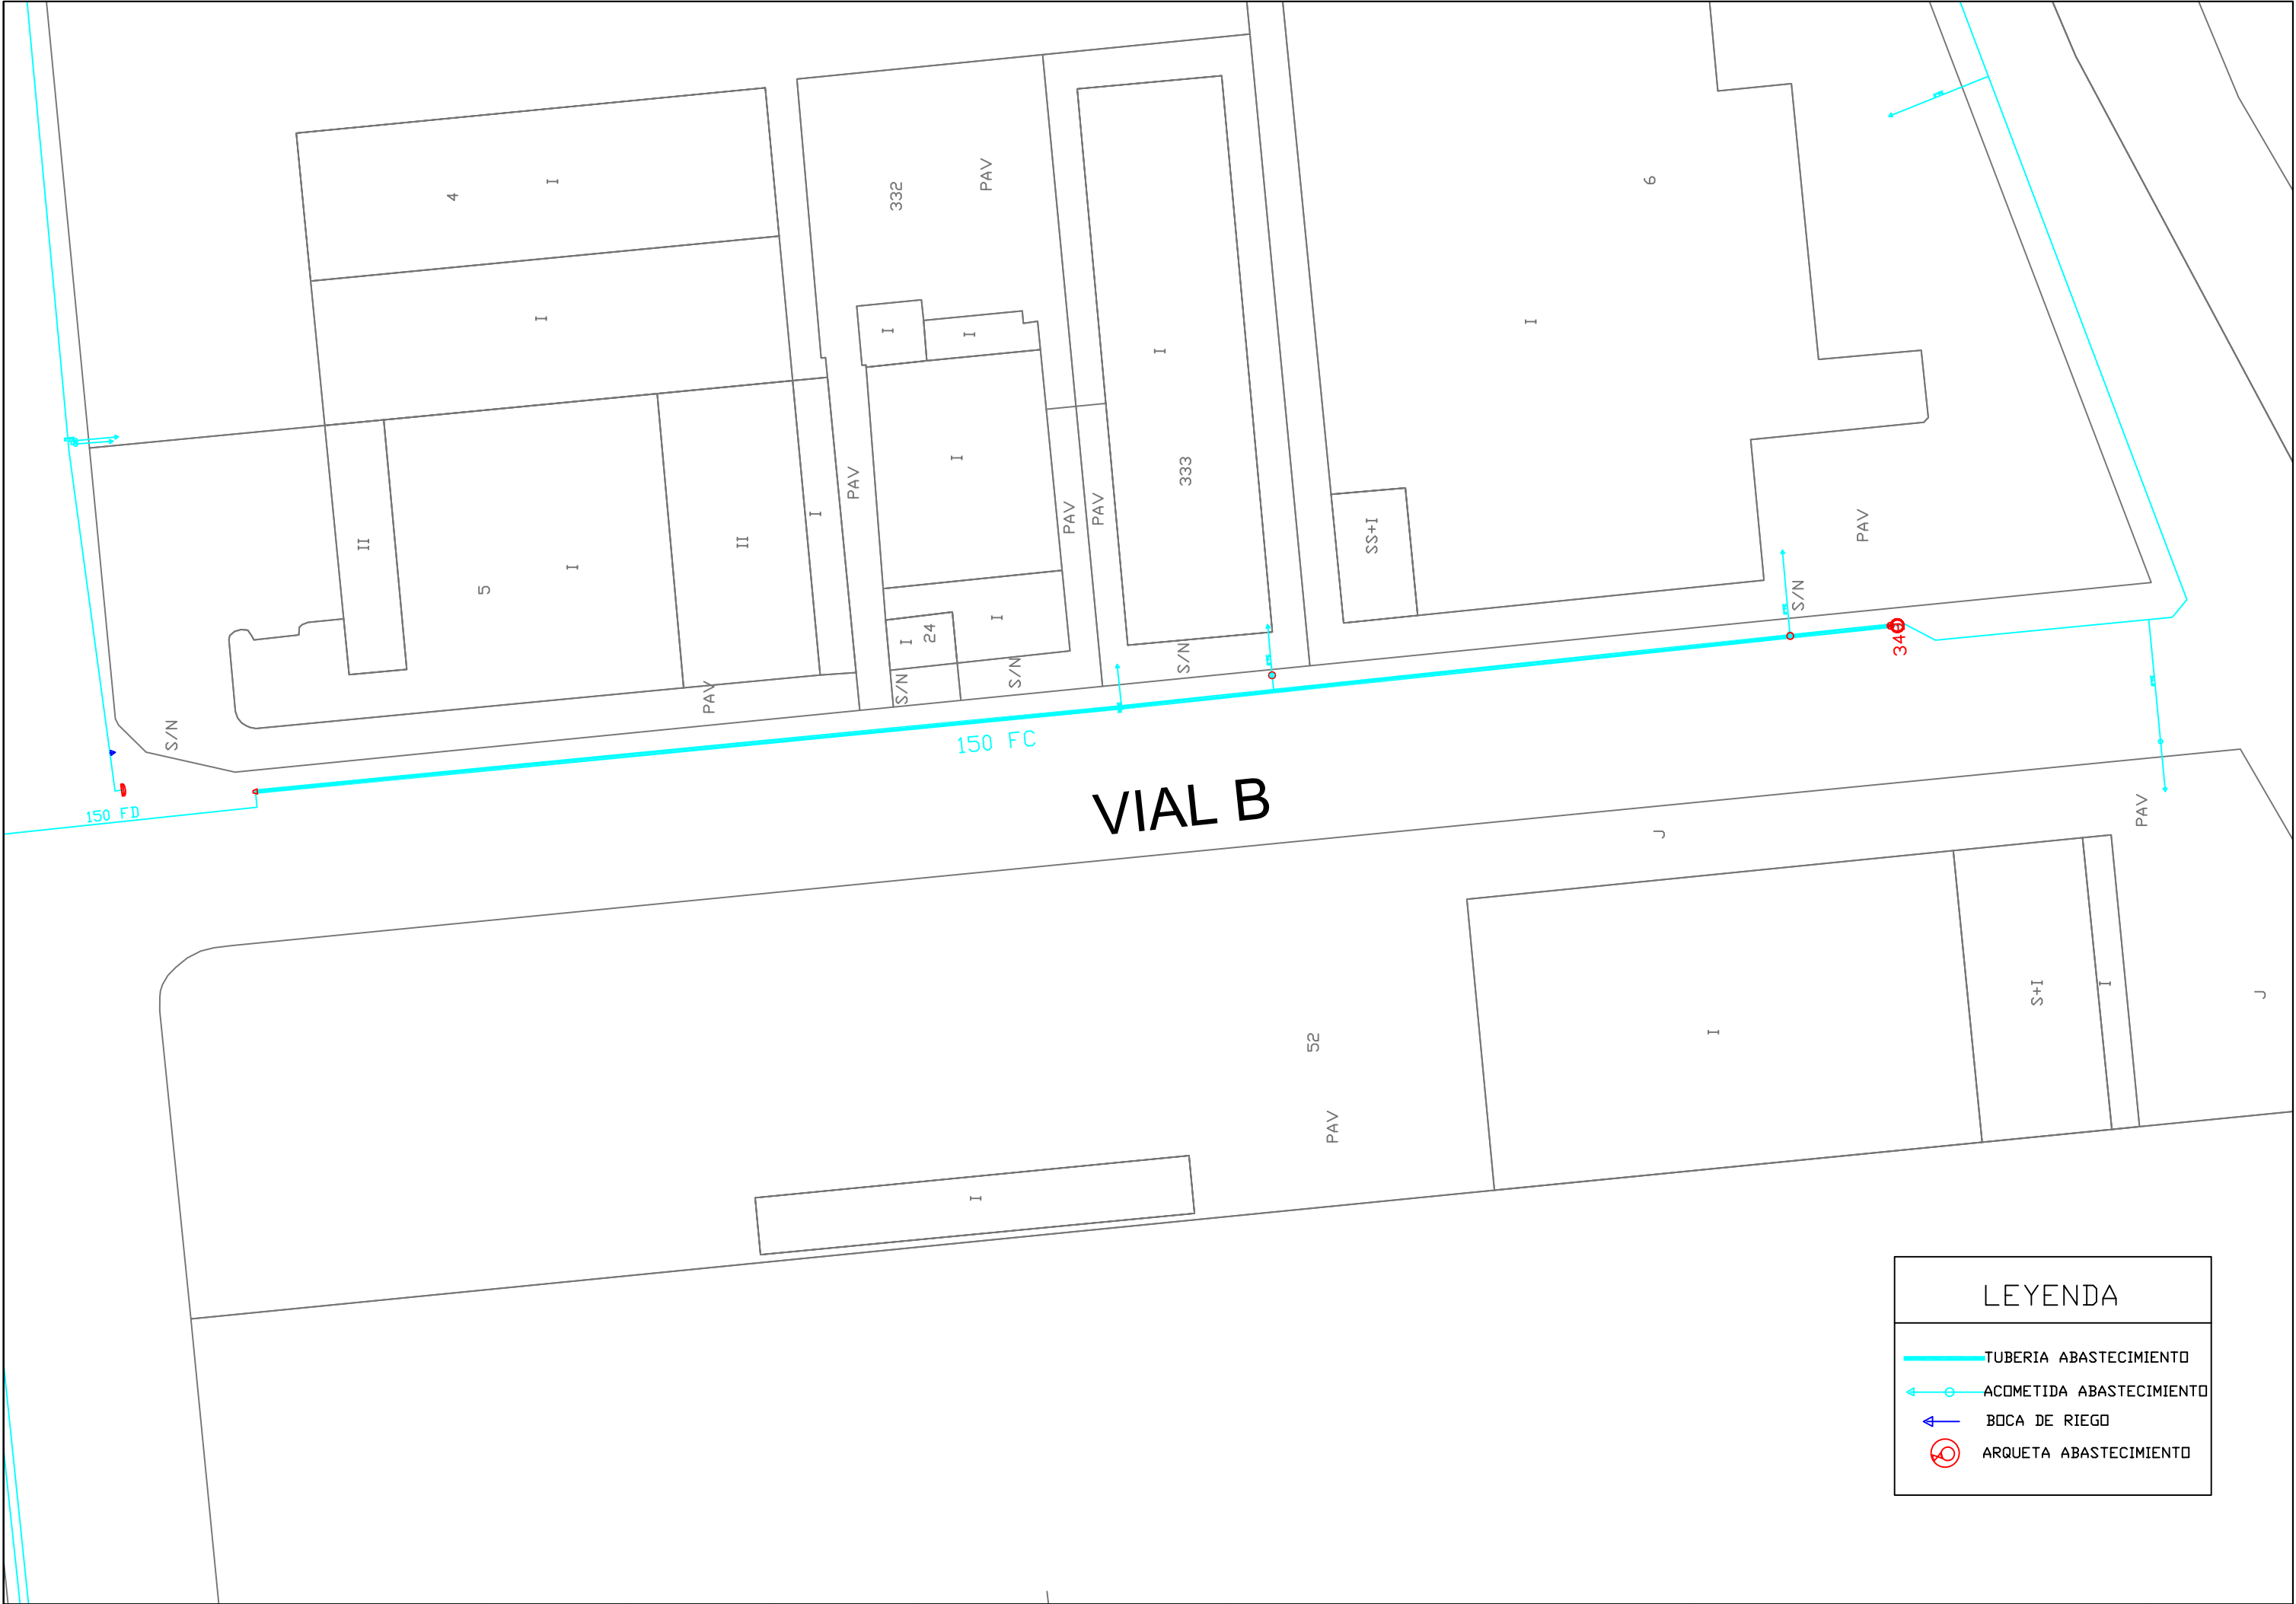

LEYENDA

TUBERIA ABASTECIMIENTO

ACOMETIDA ABASTECIMIENTO

BOCA DE RIEGO

ARQUETA ABASTECIMIENTO