


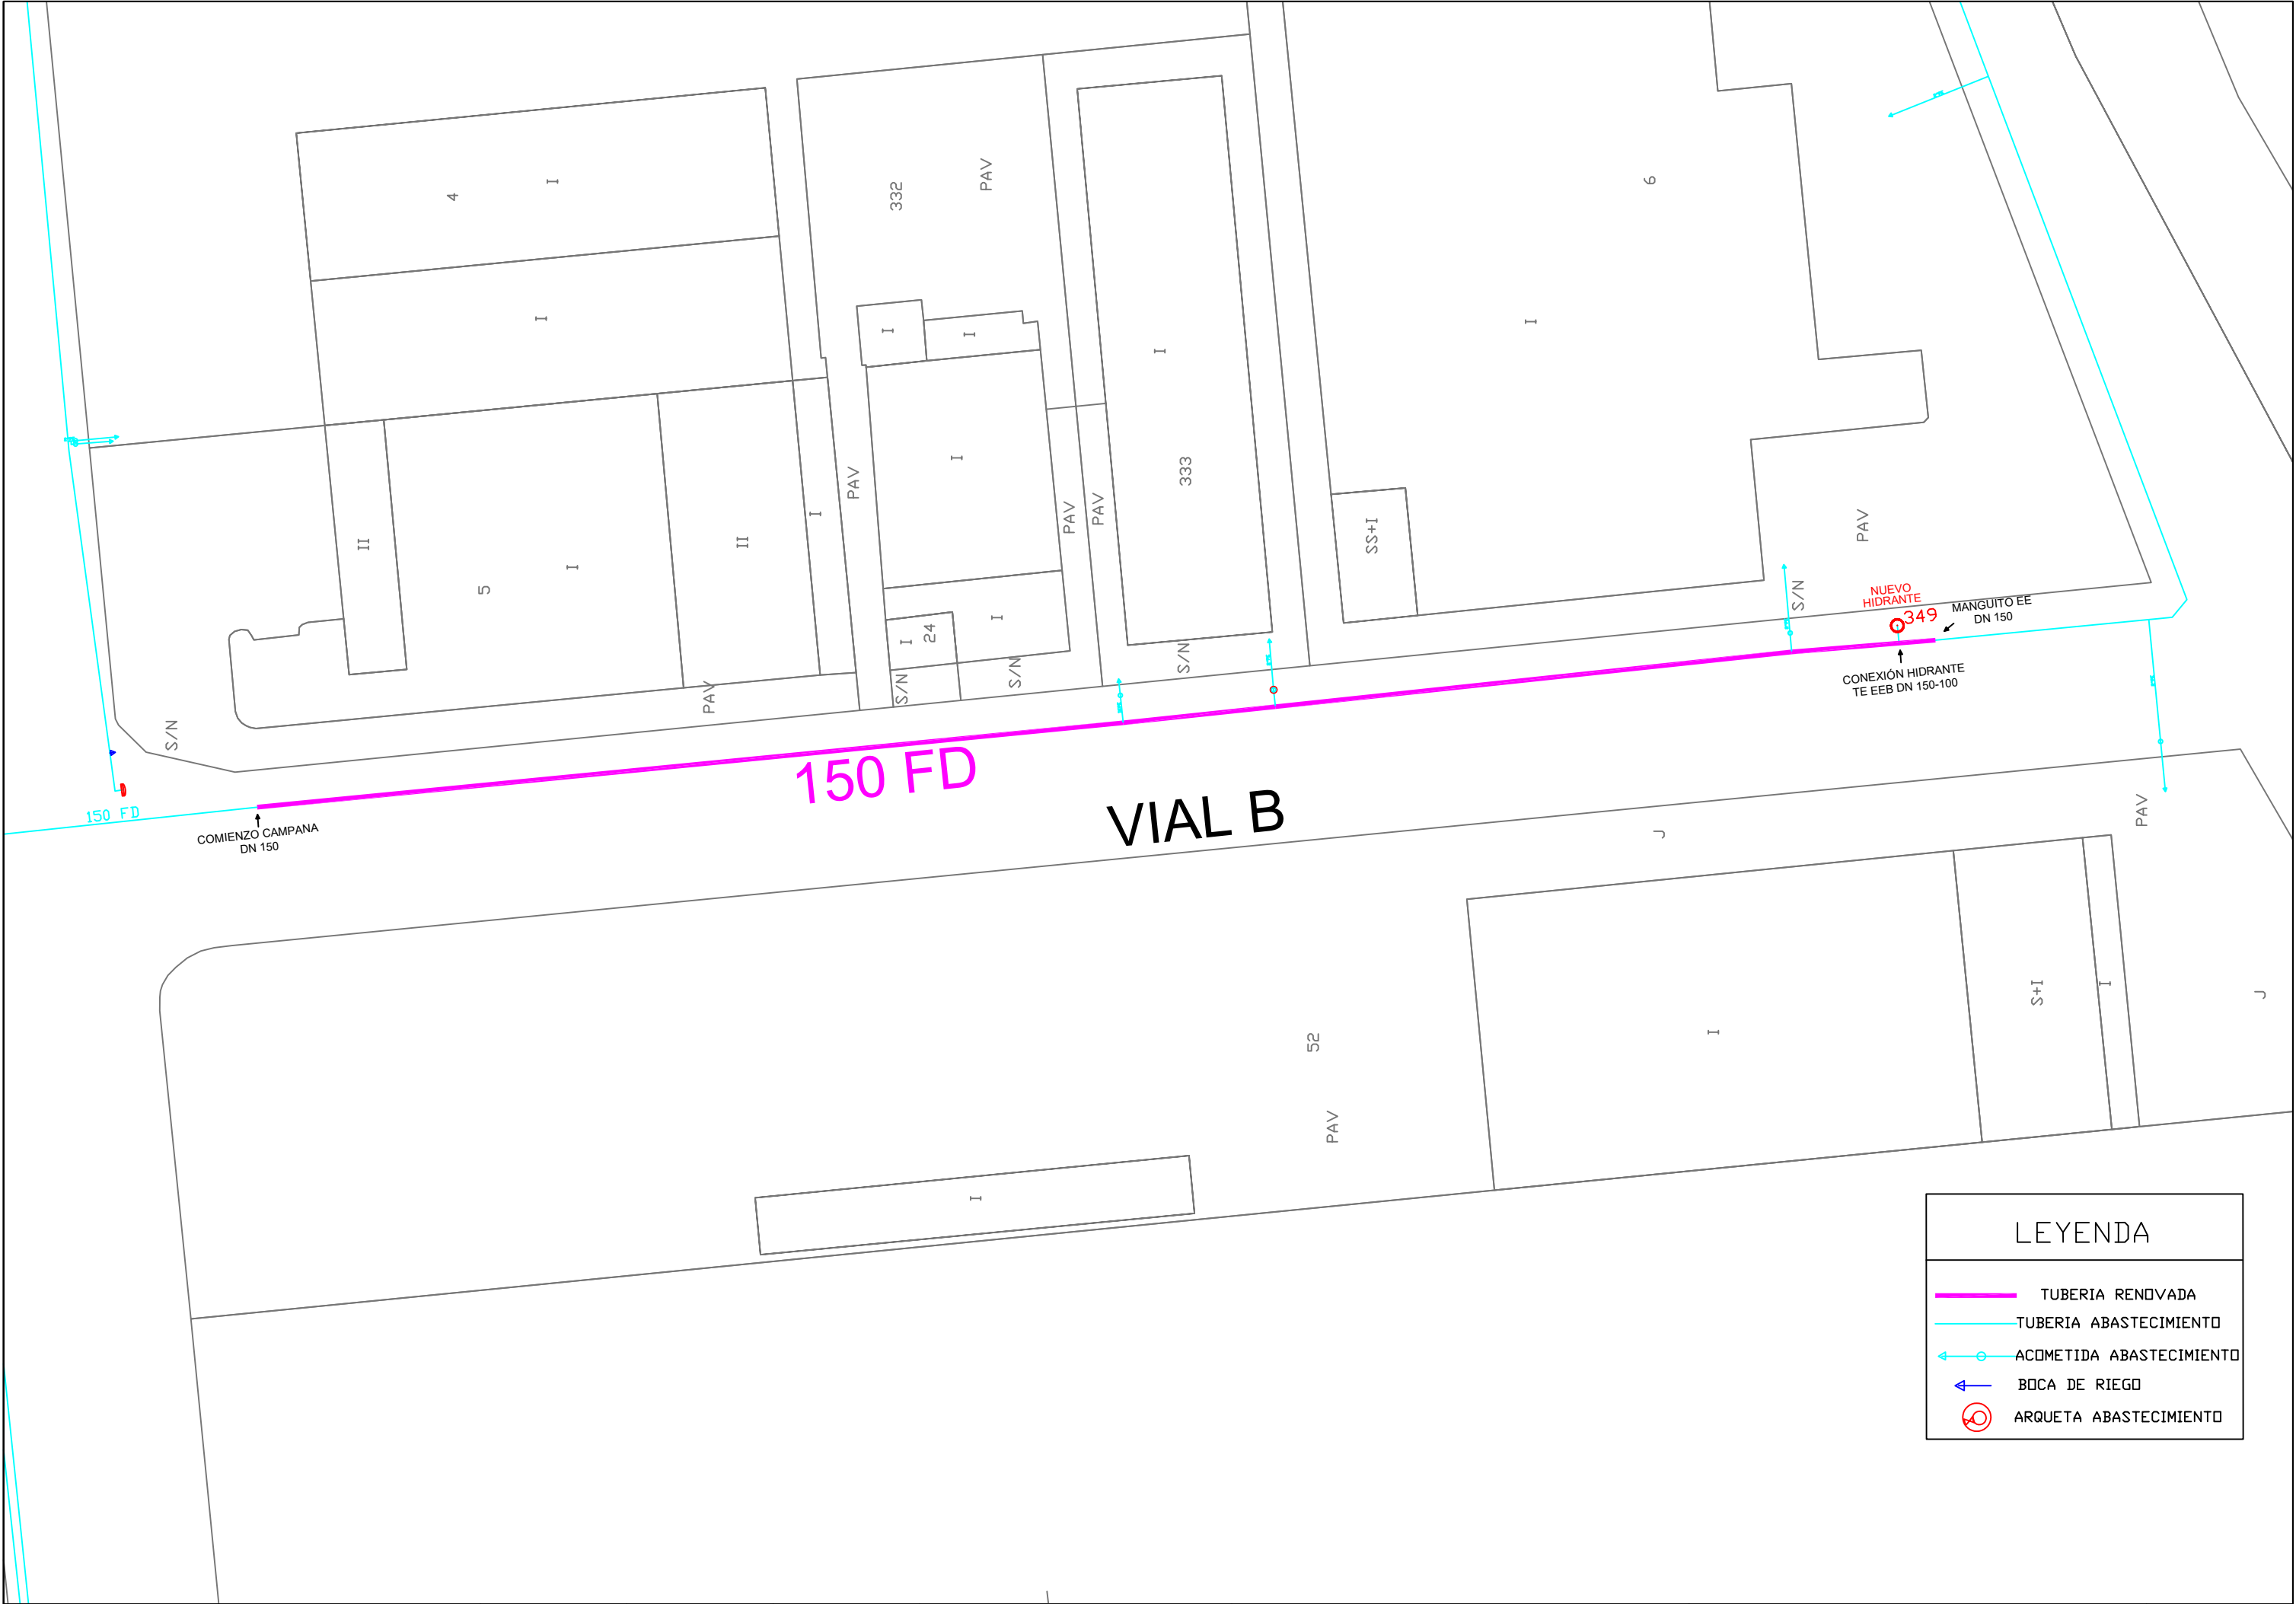

LEYENDA

TUBERIA RENOVADA

TUBERIA ABASTECIMIENTO