


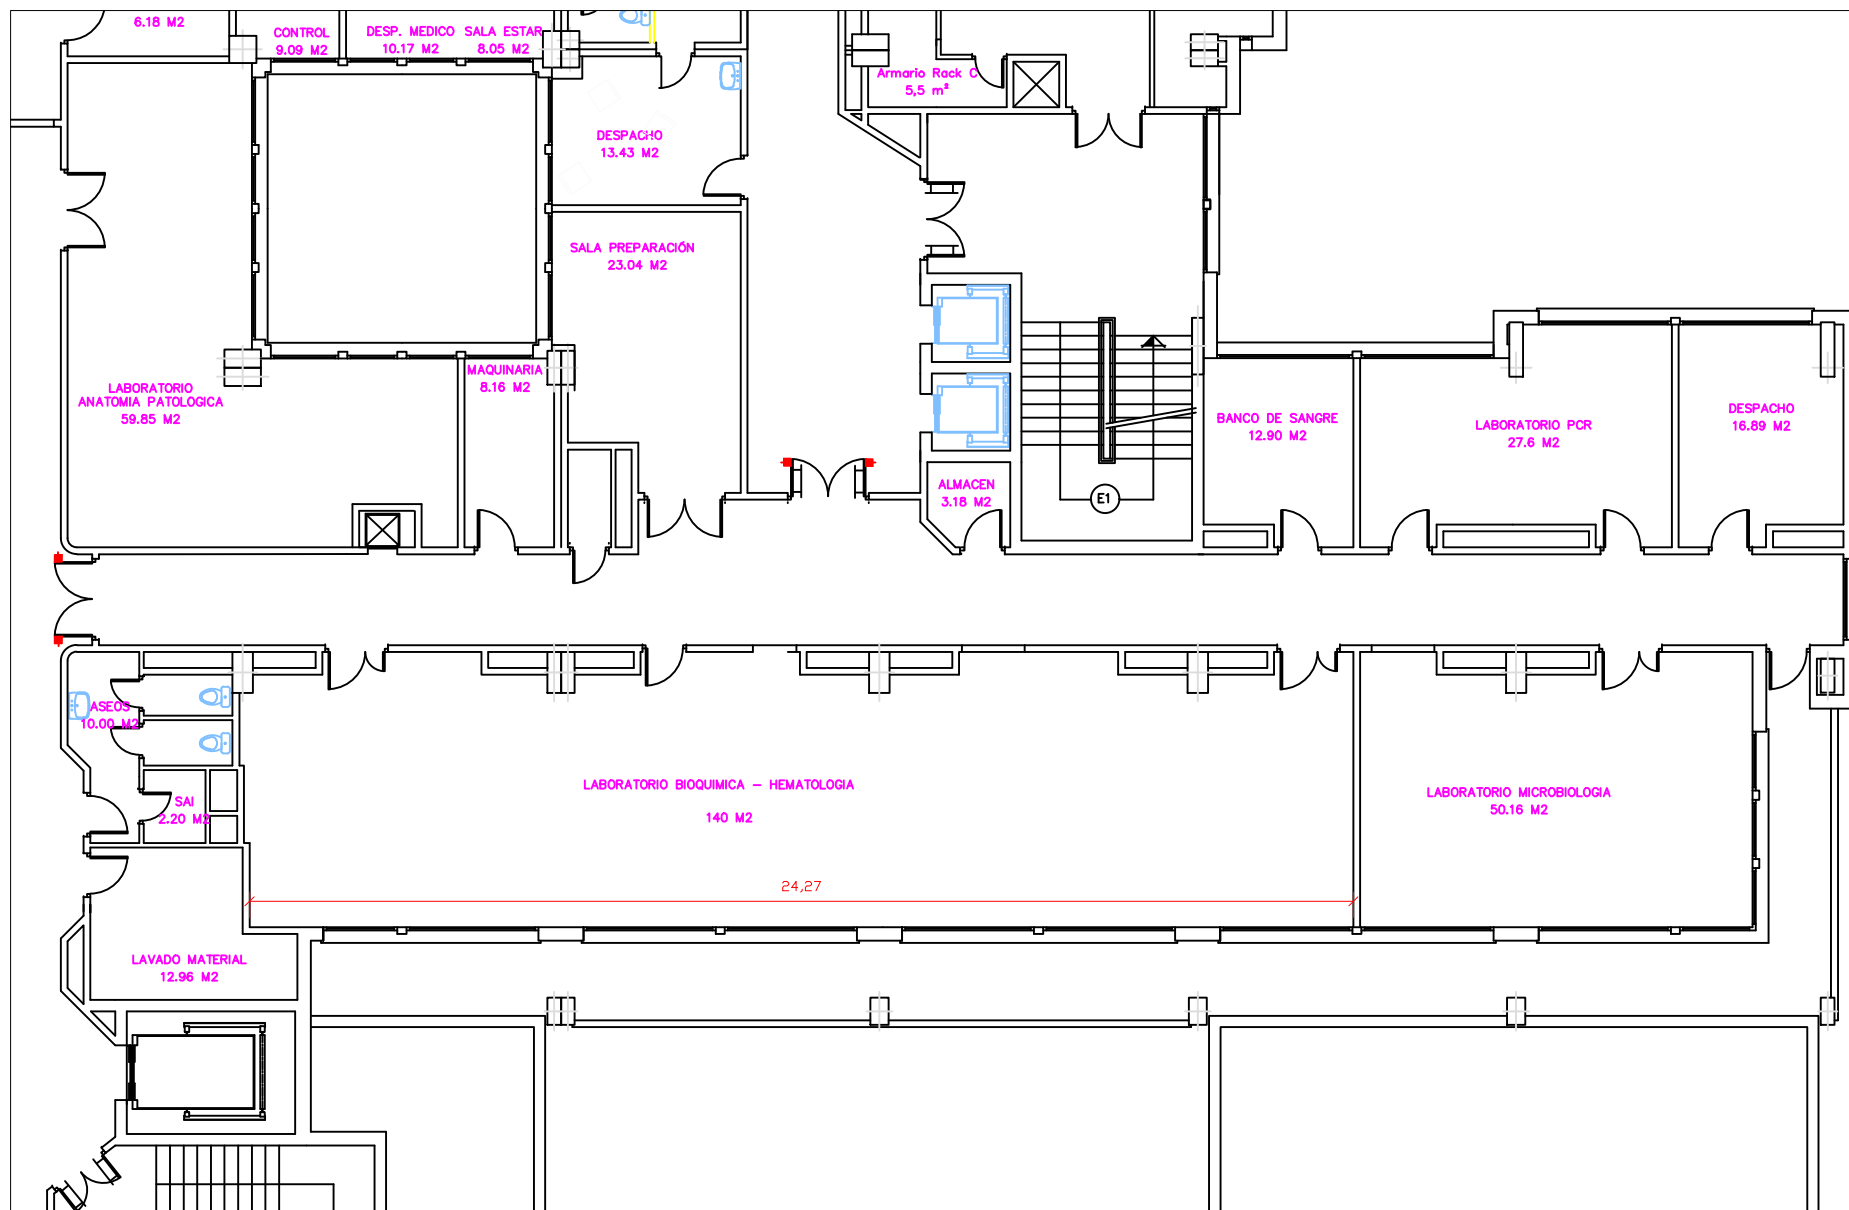

PLANO ZONA LABORATORIO
PLANTA 1ª HOSPITAL REINA SOFÍA (TUDELA)

Fecha: Feb 2021