


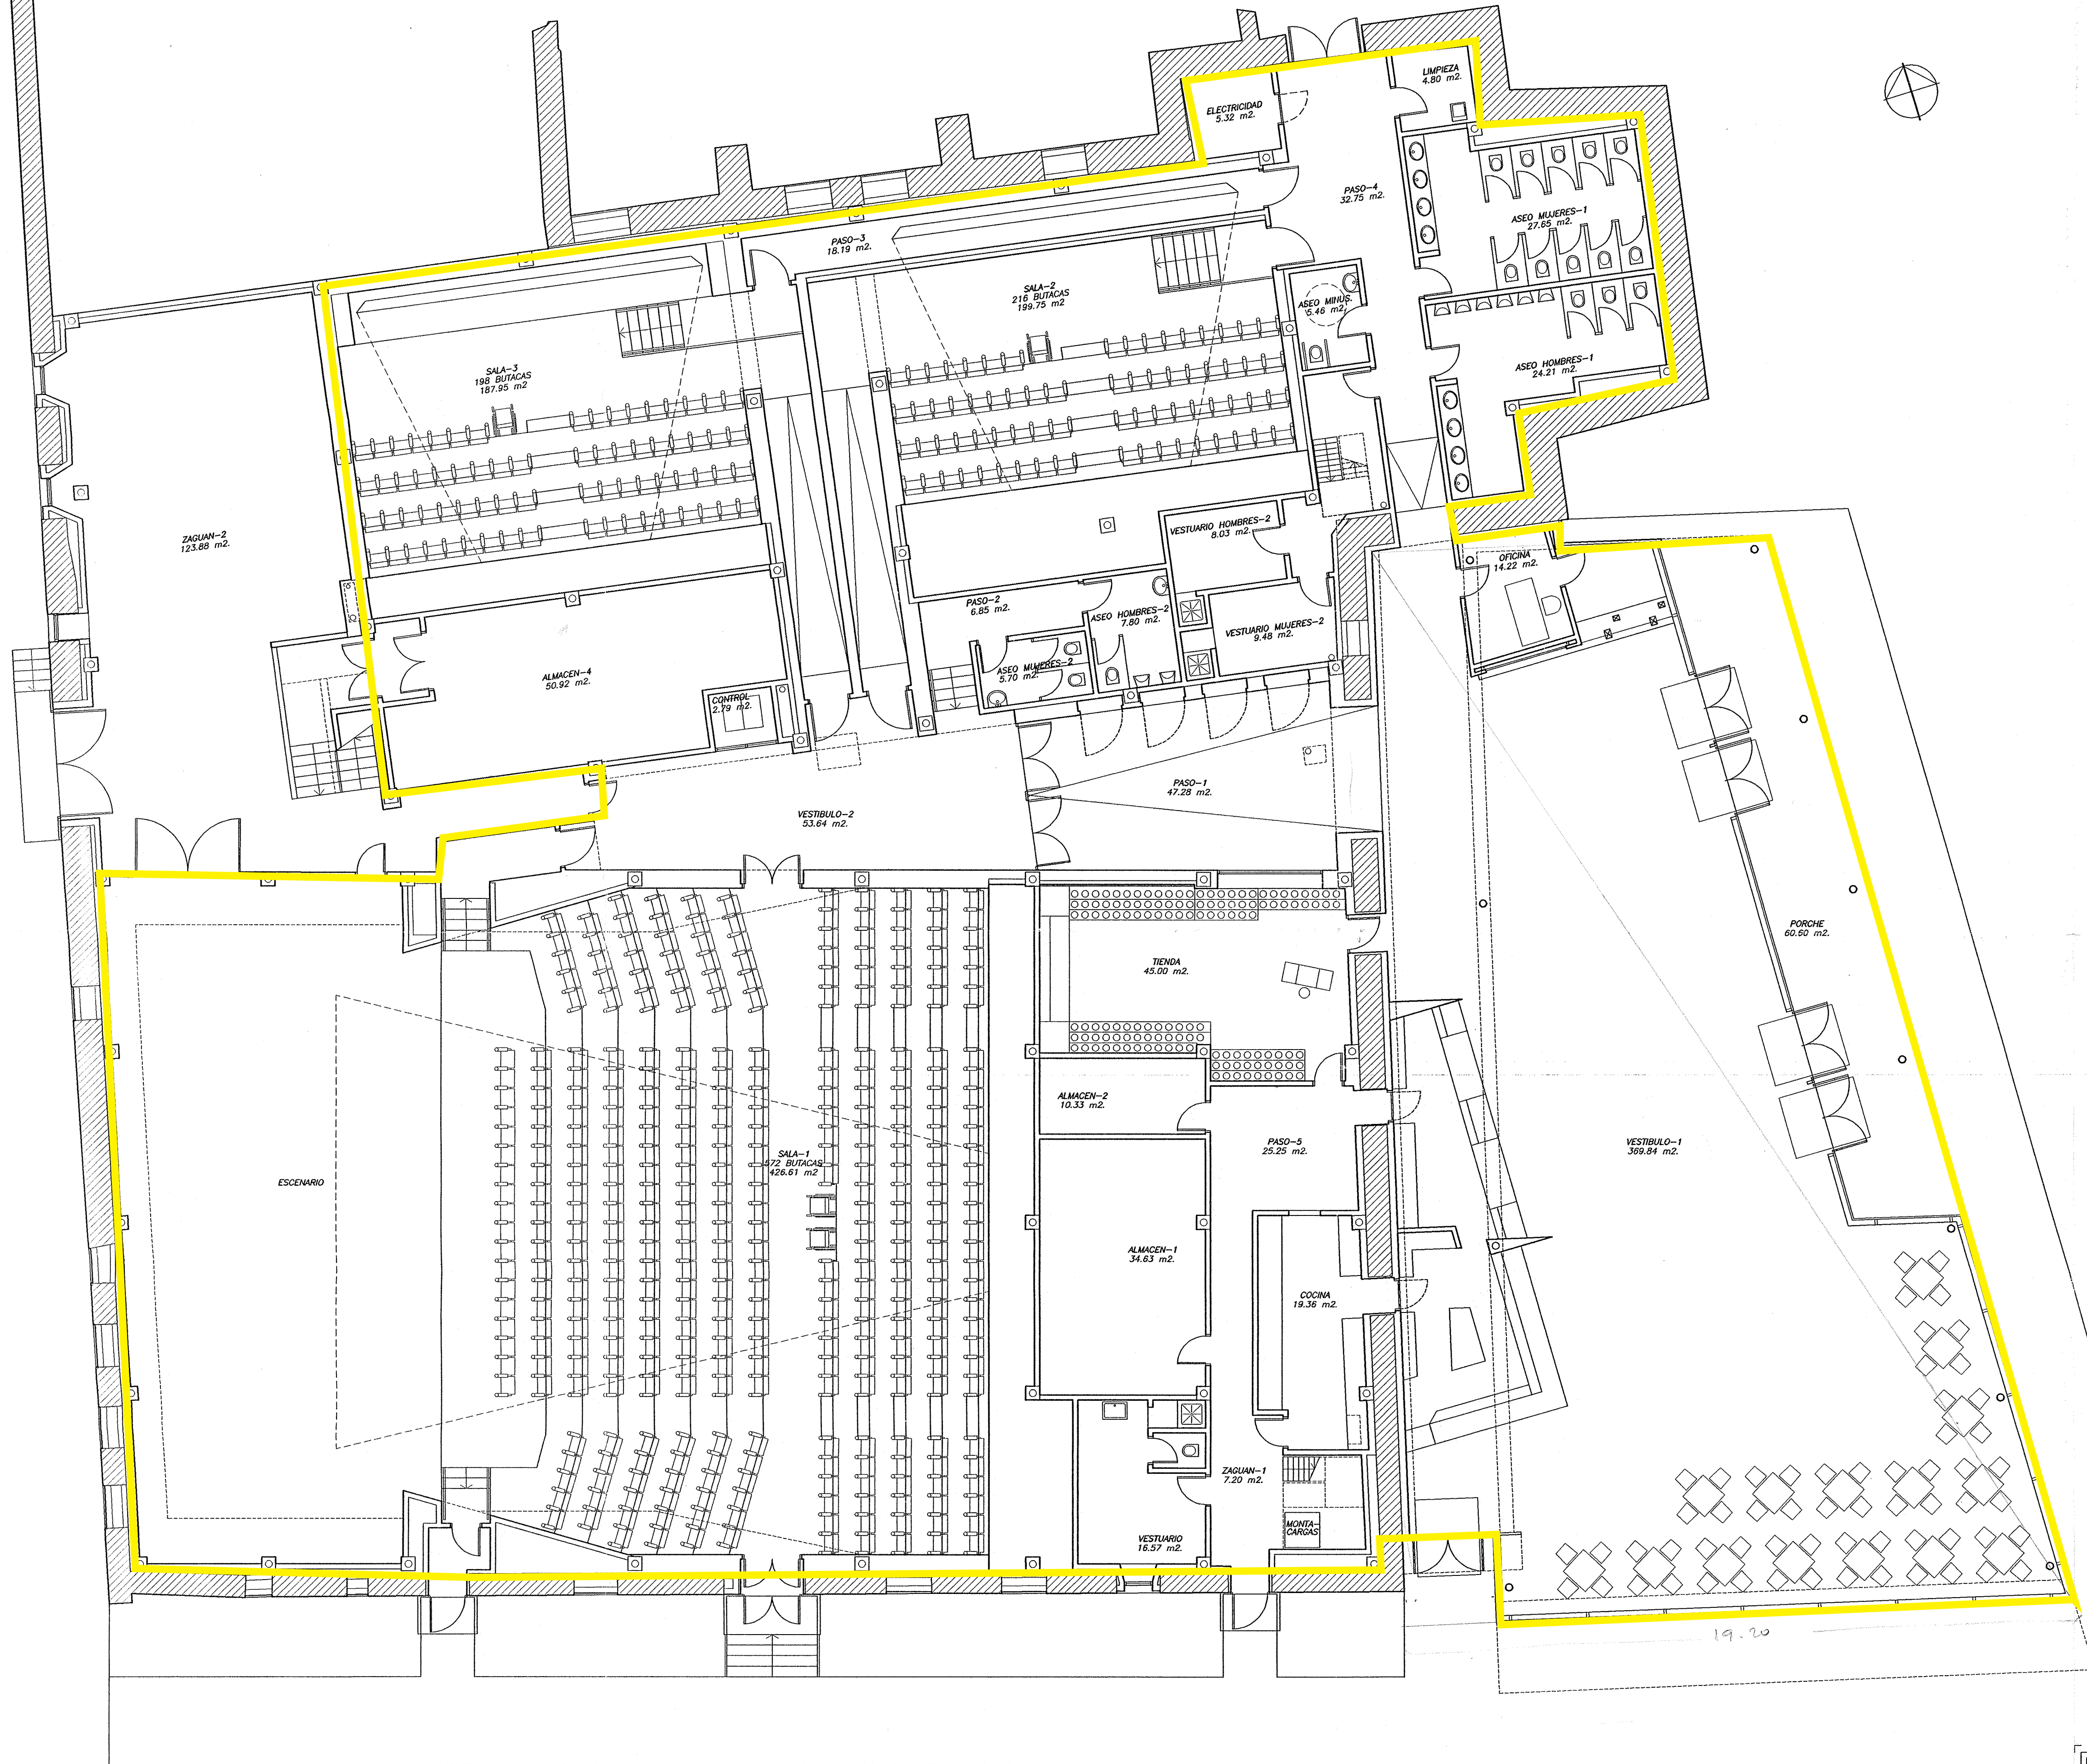

SEGÚN CLÁUSULA NÚMERO 2.5
DEL PLIEGO DE PRESCRIPCIONES
TECNICAS, LA ZONA A LIMPIAR
POR EL ADJUDICATARIO ES LA
CORRESPONDIENTE A LA ZONA
INCLUIDA DENTRO DEL
PERIMETRO SEÑALADO

369.84
50.92
123.88
426.61

1.8 ENE. 2000
VISADO

	PROYECTO	COMPLEJO DE OCIO EN ESTELLA		REFERENCIA	555/7/97
	PLANO	FIN DE OBRA. DISTRIBUCION. PLANTA BAJA.		FECHA	JULIO 1999
	ARQUITECTOS	JAVIER I. PORTILLO LANA CARMELO LOPERENA ESLAVA		ESCALA	1/100
				REFCAD	PBR
				PROPIEDAD	AYTO. DE ESTELLA