




SITUACIÓN E 1:2500

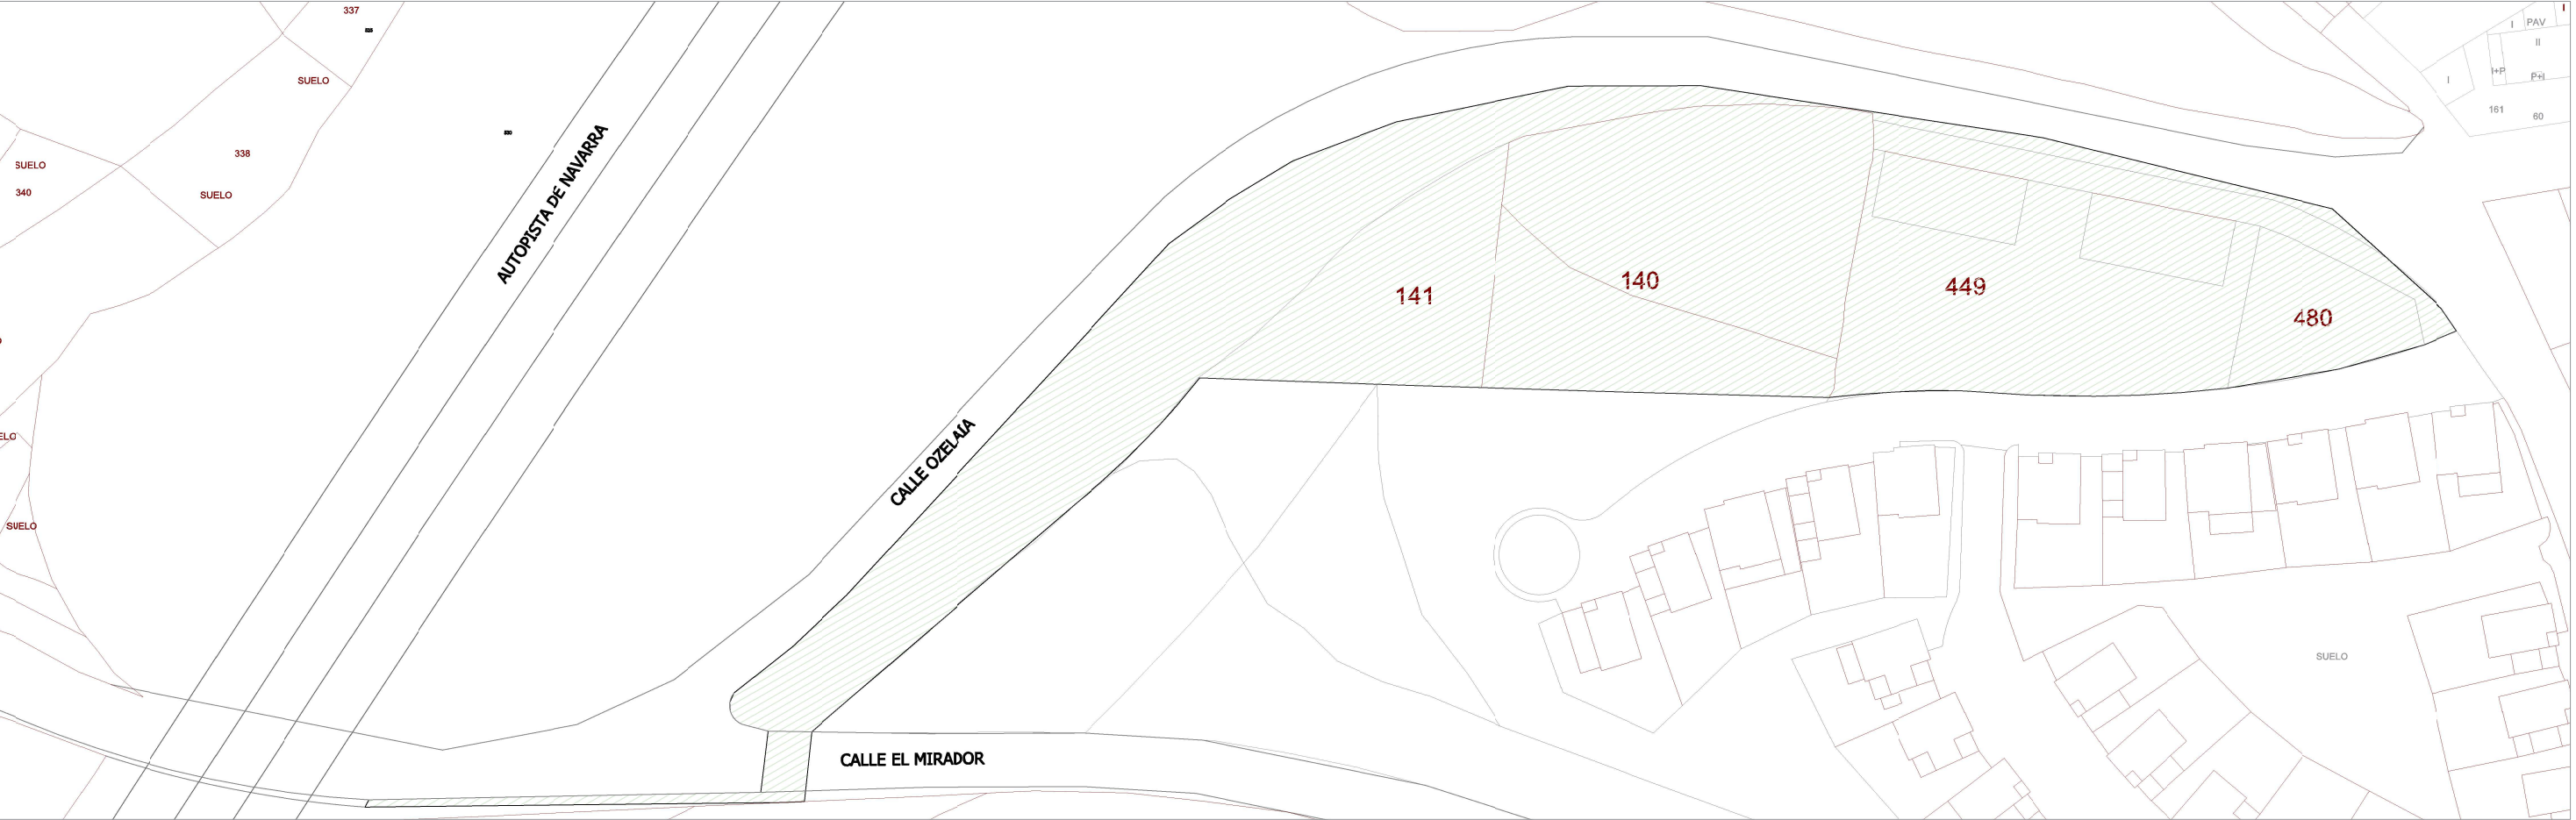

SITUACIÓN E 1:1000



CAMINO PEATONAL DE CONEXIÓN TIEBAS - CAMPANAS

Parcelas junto a Calle Ozelaia

PLANO: **EMPLAZAMIENTO Y SITUACIÓN**

ARQUITECTO: Cristina García Guerra - Albarrada Proyectos y Obras, S.L


PROPIEDAD: M.I. AYUNTAMIENTO DE TIEBAS-MURUARTE DE RETA



albarrada@yahoo.es

Nº PLANO:
N
A3
ESCALA:
FECHA:
DIC 2020

01

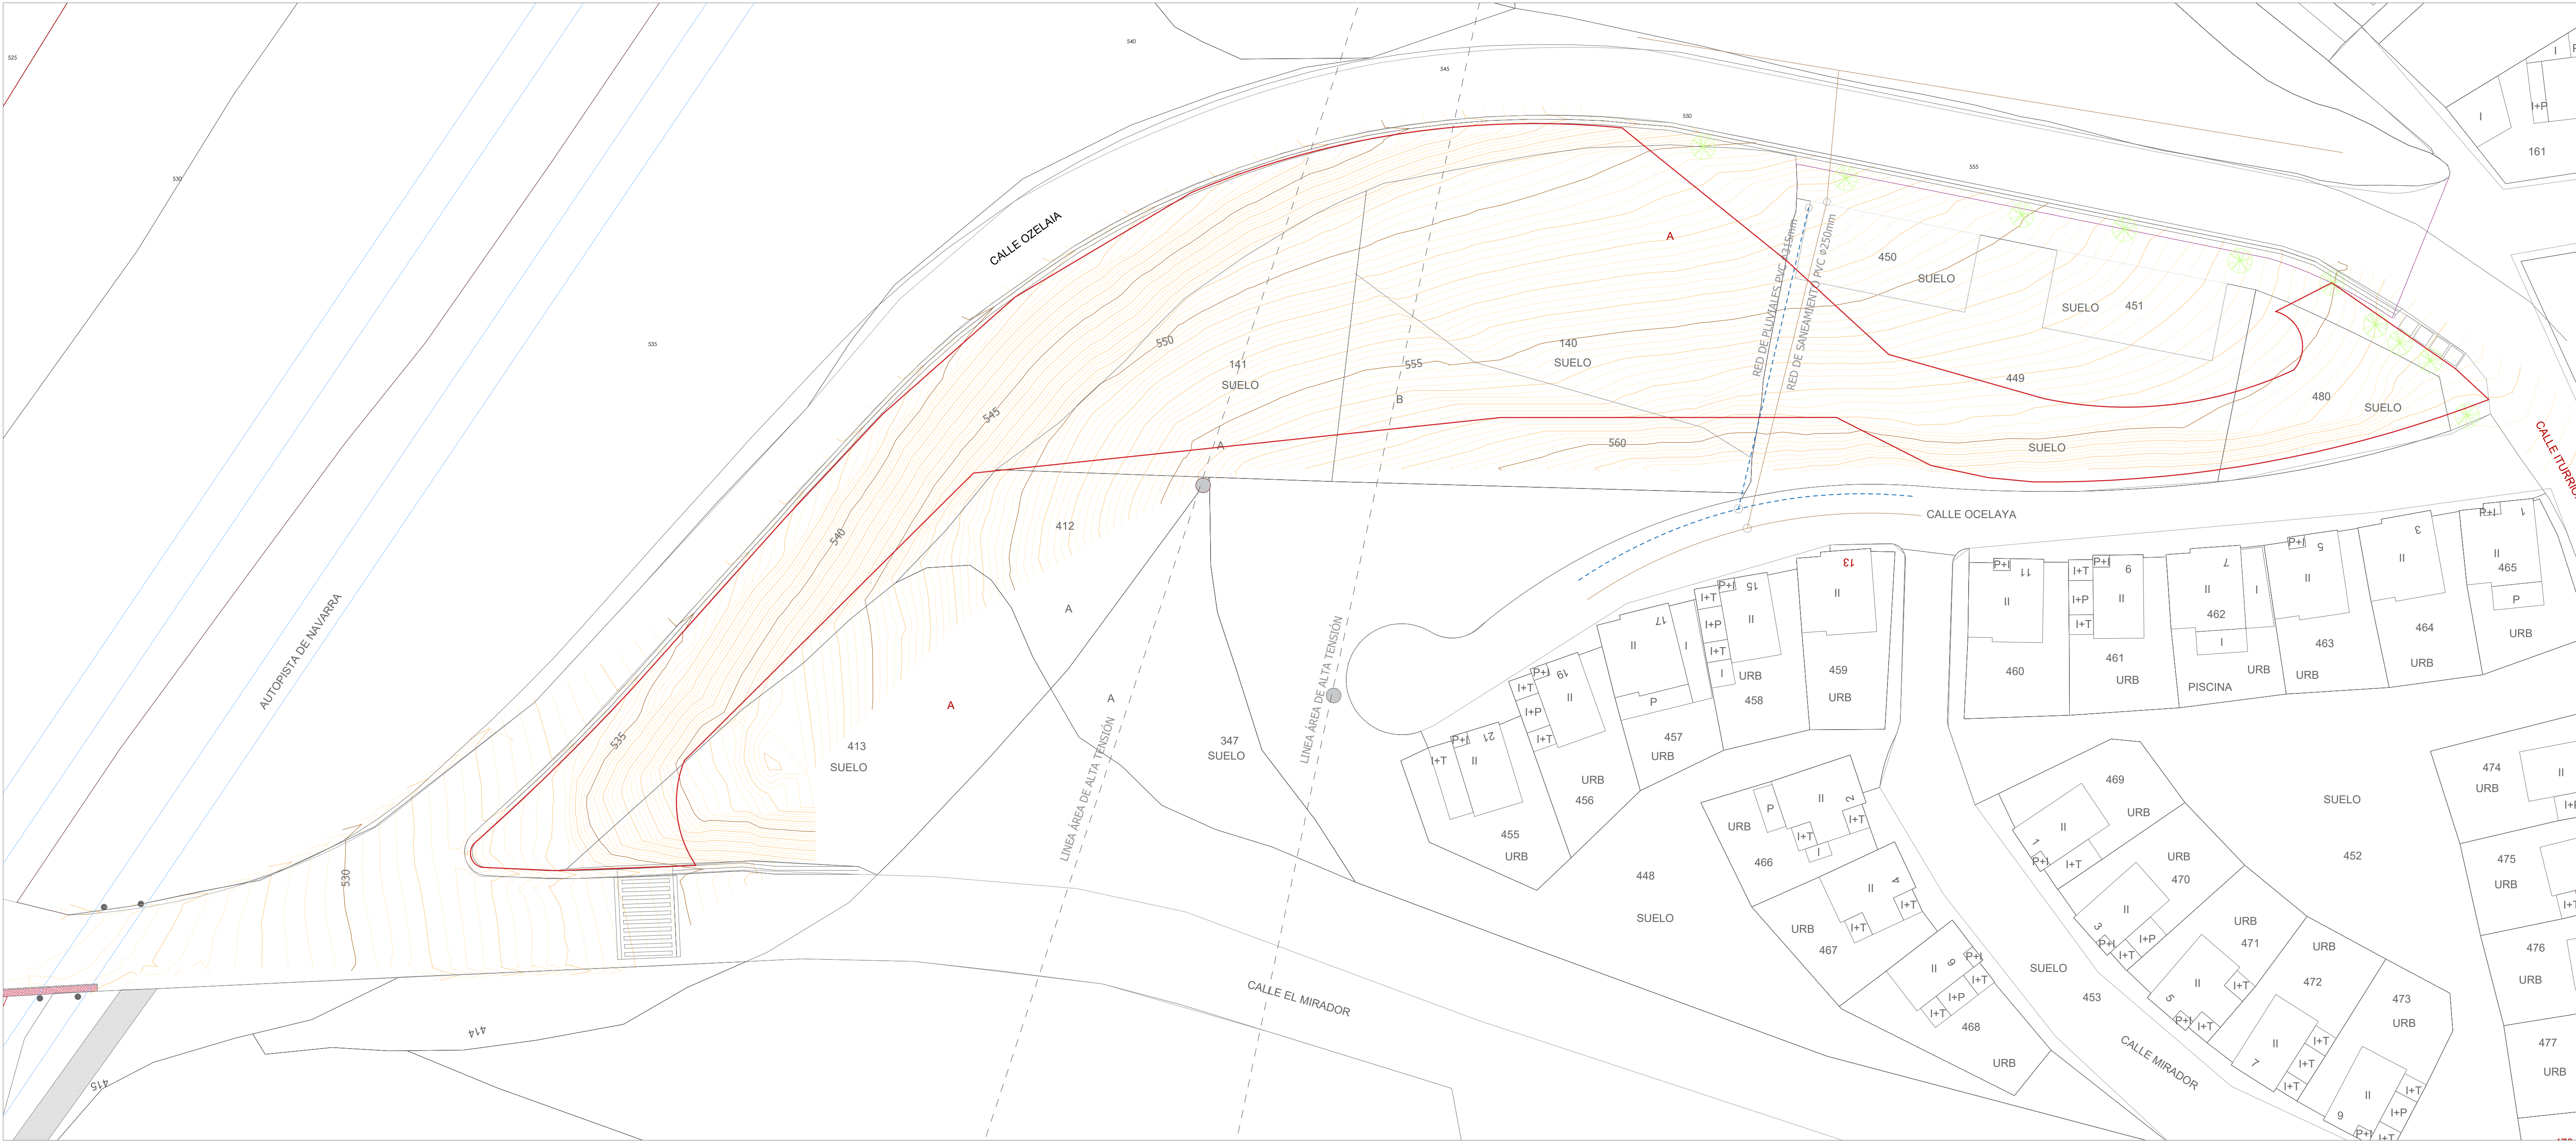

Contorno superficie desbroce 5447,30m²

CAMINO PEATONAL DE CONEXIÓN TIEBAS - CAMPANAS

Parcelas junto a Calle Ozelaia

PLANO: **ESTADO ACTUAL - LEVANTAMIENTO TOPOGRAFICO**

ARQUITECTO: Cristina García Guerra - Albarrada Proyectos y Obras, S.L.

PROPIEDAD: M.I. AYUNTAMIENTO DE TIEBAS-MURUARTE DE RETA


Nº PLANO: **02**

ESCALA: 1/400


FECHA: DIC 2020

ALBARRADA

albarrada@yahoo.es

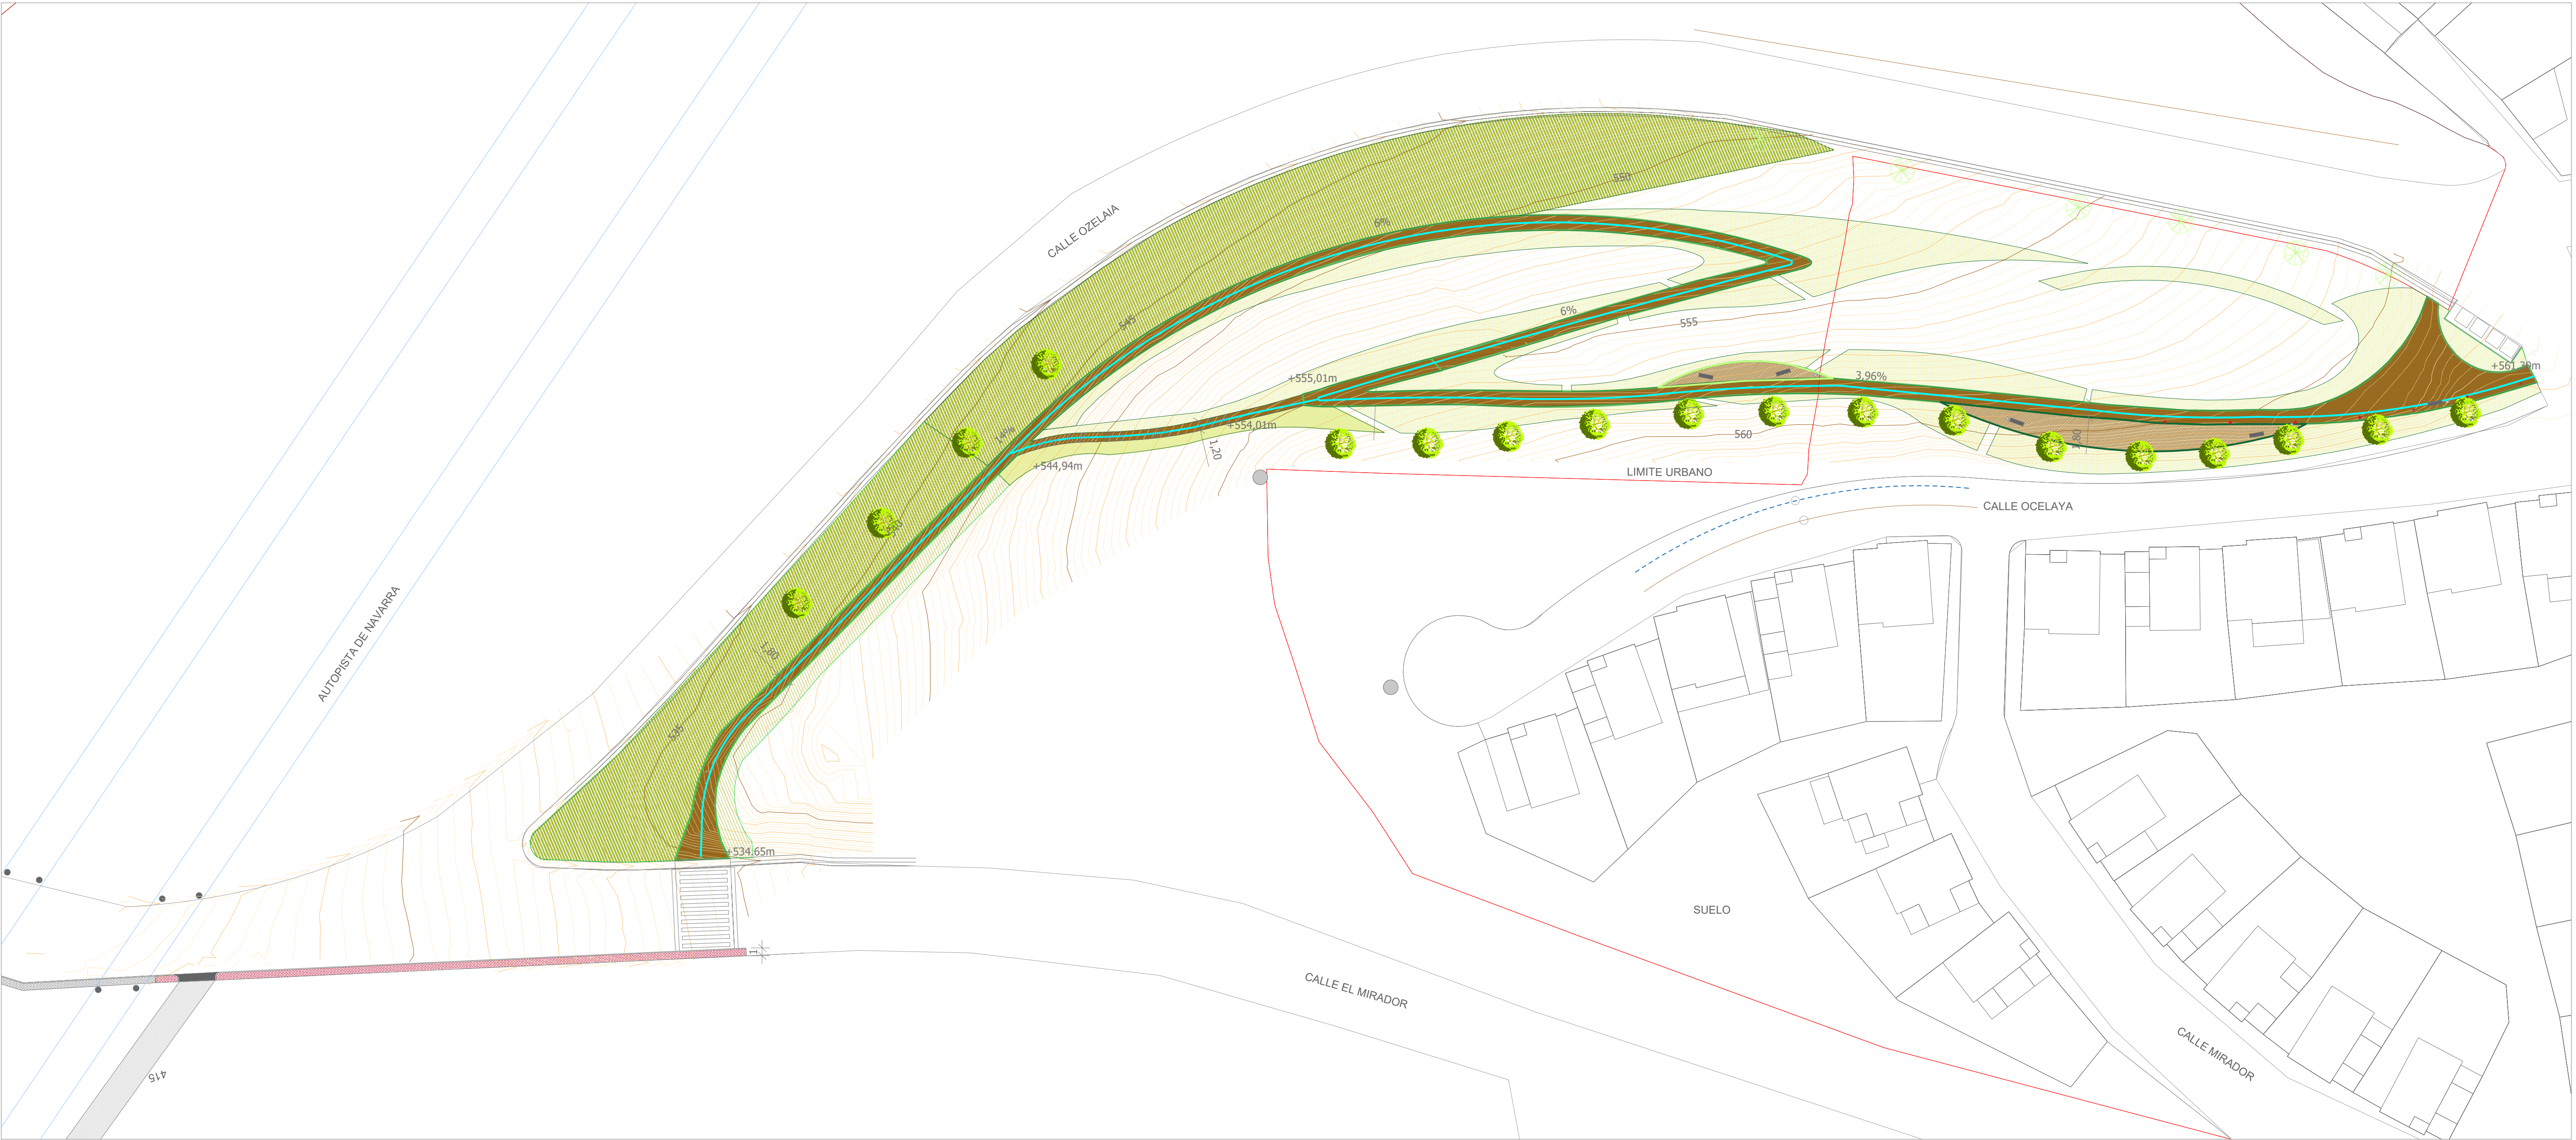

- LEYENDA
- PAVIMENTO TIPO STABEX
 - PAVIMENTO GRAVA BLANCA
 - ADOQUÍN ROJO SIMILAR AL EXISTENTE
 - ACERA DE HORMIGÓN BARRIDO EN PASO DE CAMINO
 - PARTERRES DE PLANTAS PERENNES
 - HIDROSIEMBRA EN TALUDES

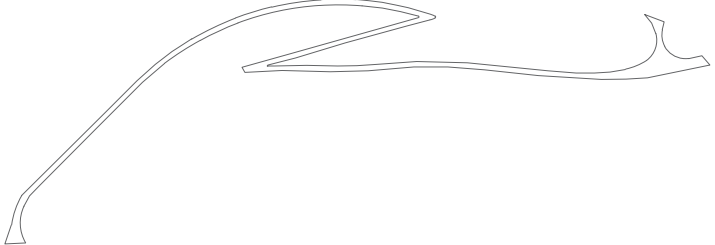


CAMINO PEATONAL DE CONEXIÓN TIEBAS - CAMPANAS

Parcelas junto a Calle Ozelaia
PLANO: **PLANTA GENERAL**
ARQUITECTO: Cristina García Guerra - Albarrada Proyectos y Obras, S.L.
PROPIEDAD: M.I. AYUNTAMIENTO DE TIEBAS-MURUARTE DE RETA



Nº PLANO: **03**
A1
ESCALA: 1/400
FECHA: DIC 2020

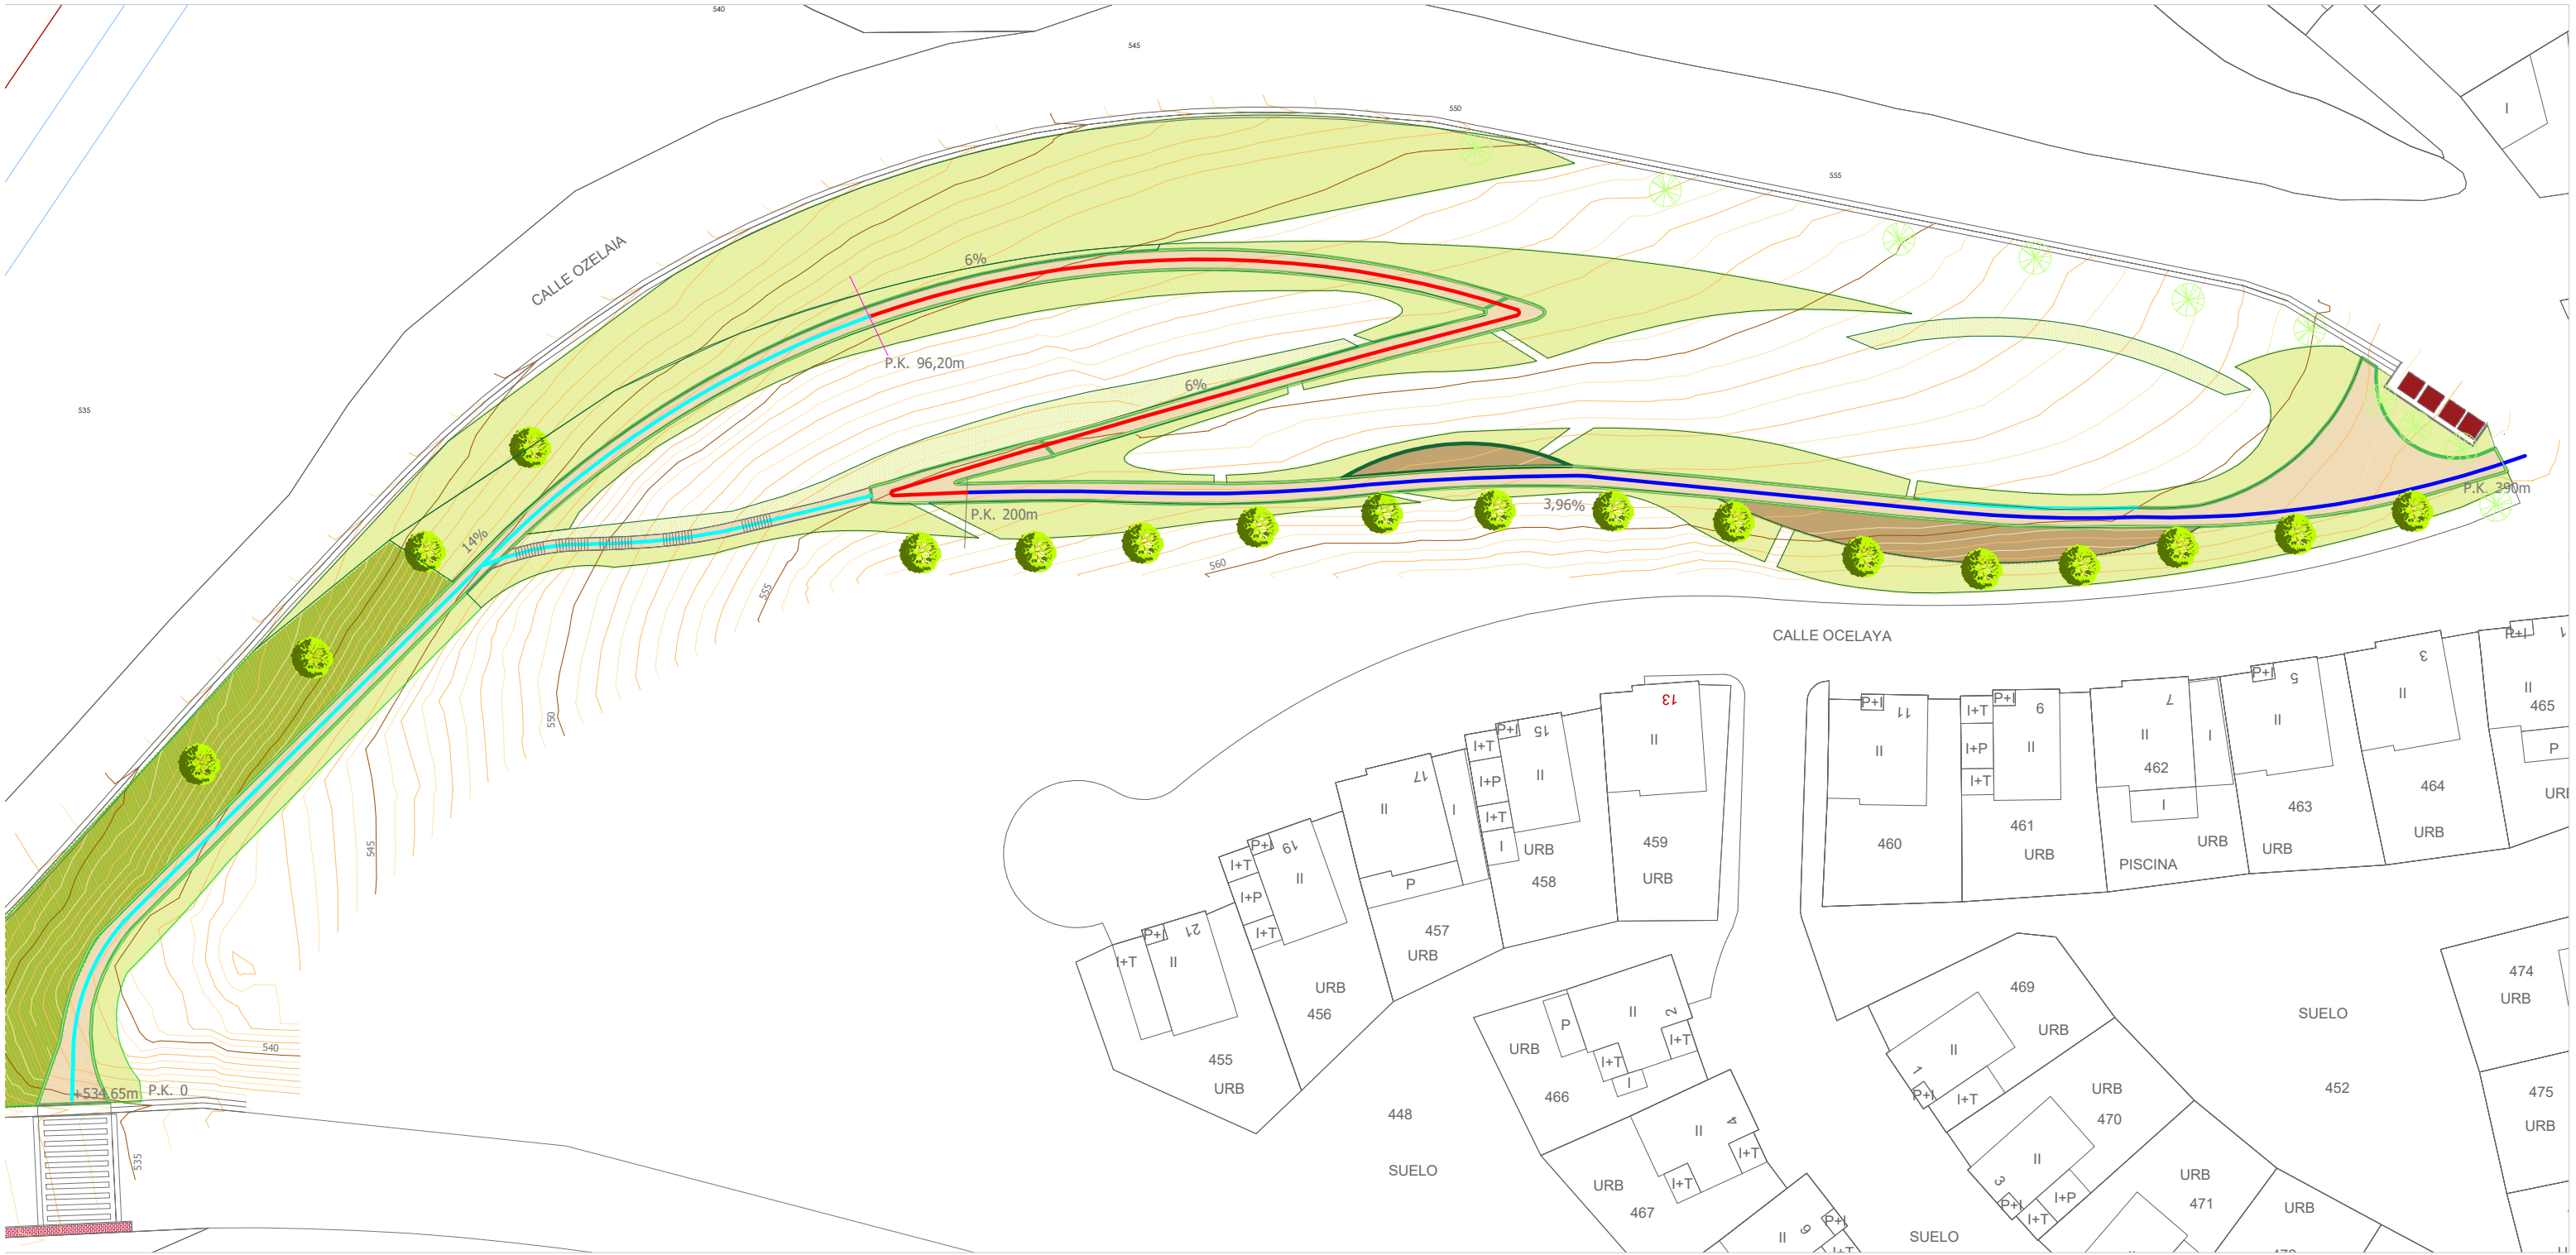

- LEYENDA
- CONTENEDORES ACTUALES
 - CAMINO ACCESIBLE
 - CAMINO AL 6% DE PENDIENTE

CAMINO PEATONAL DE CONEXIÓN TIEBAS -CAMPANAS

Parcelas junto a Calle Ozelaia


PLANO: PLANTA ACCESIBILIDAD




Nº PLANO:
A3

04

DETALLE 1: SECCIÓN TIPO

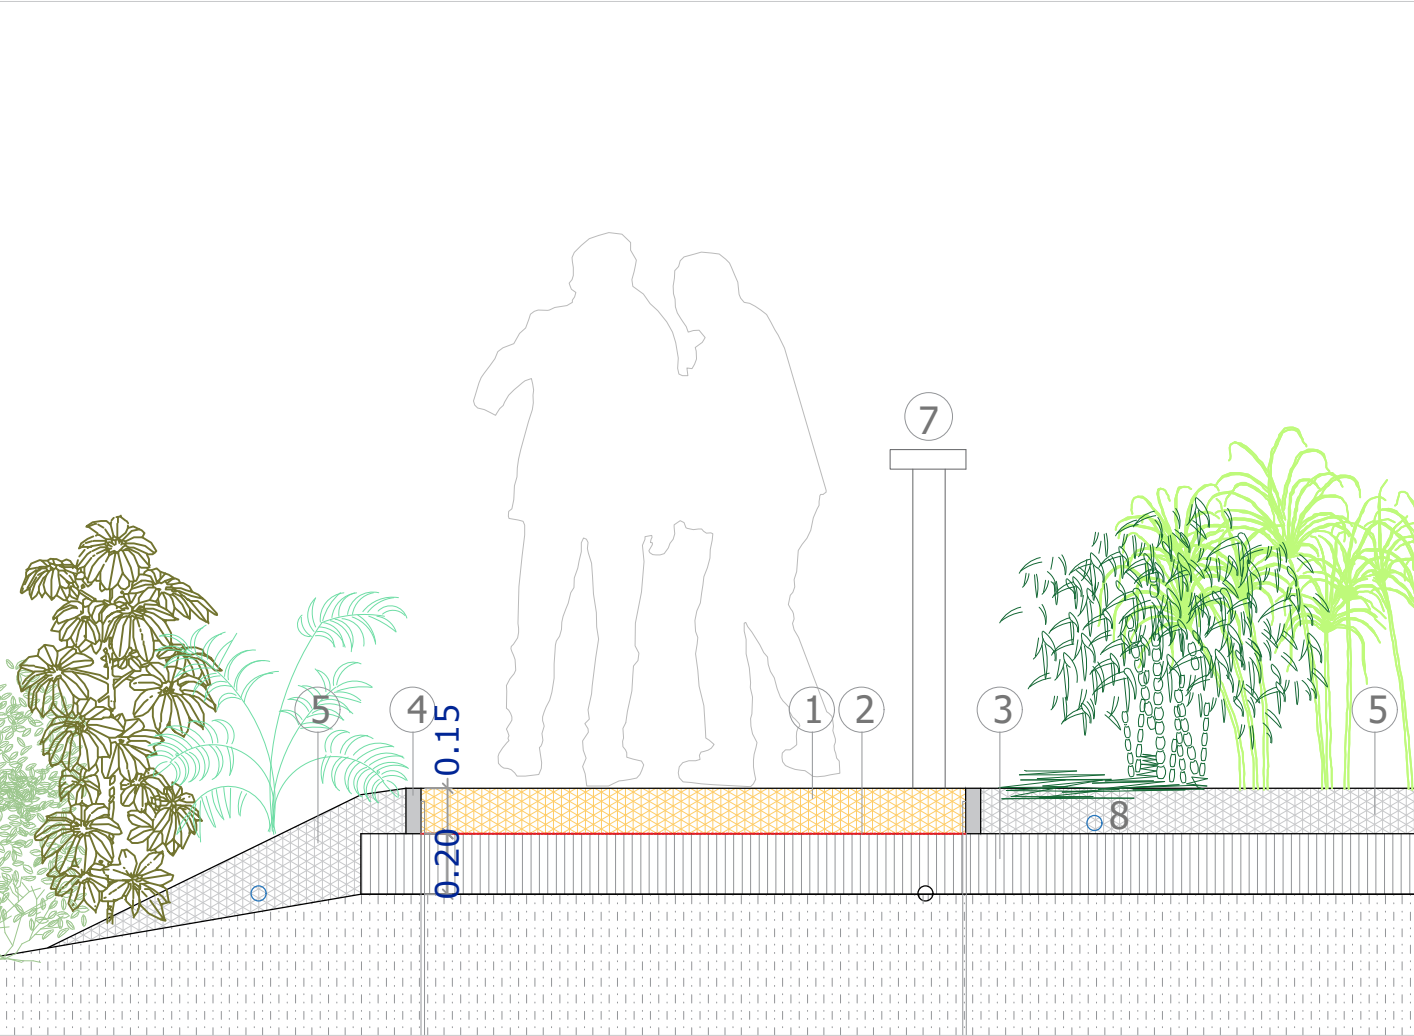

DETALLE 2: SECCIÓN ESCALERA (5 TRAMOS)

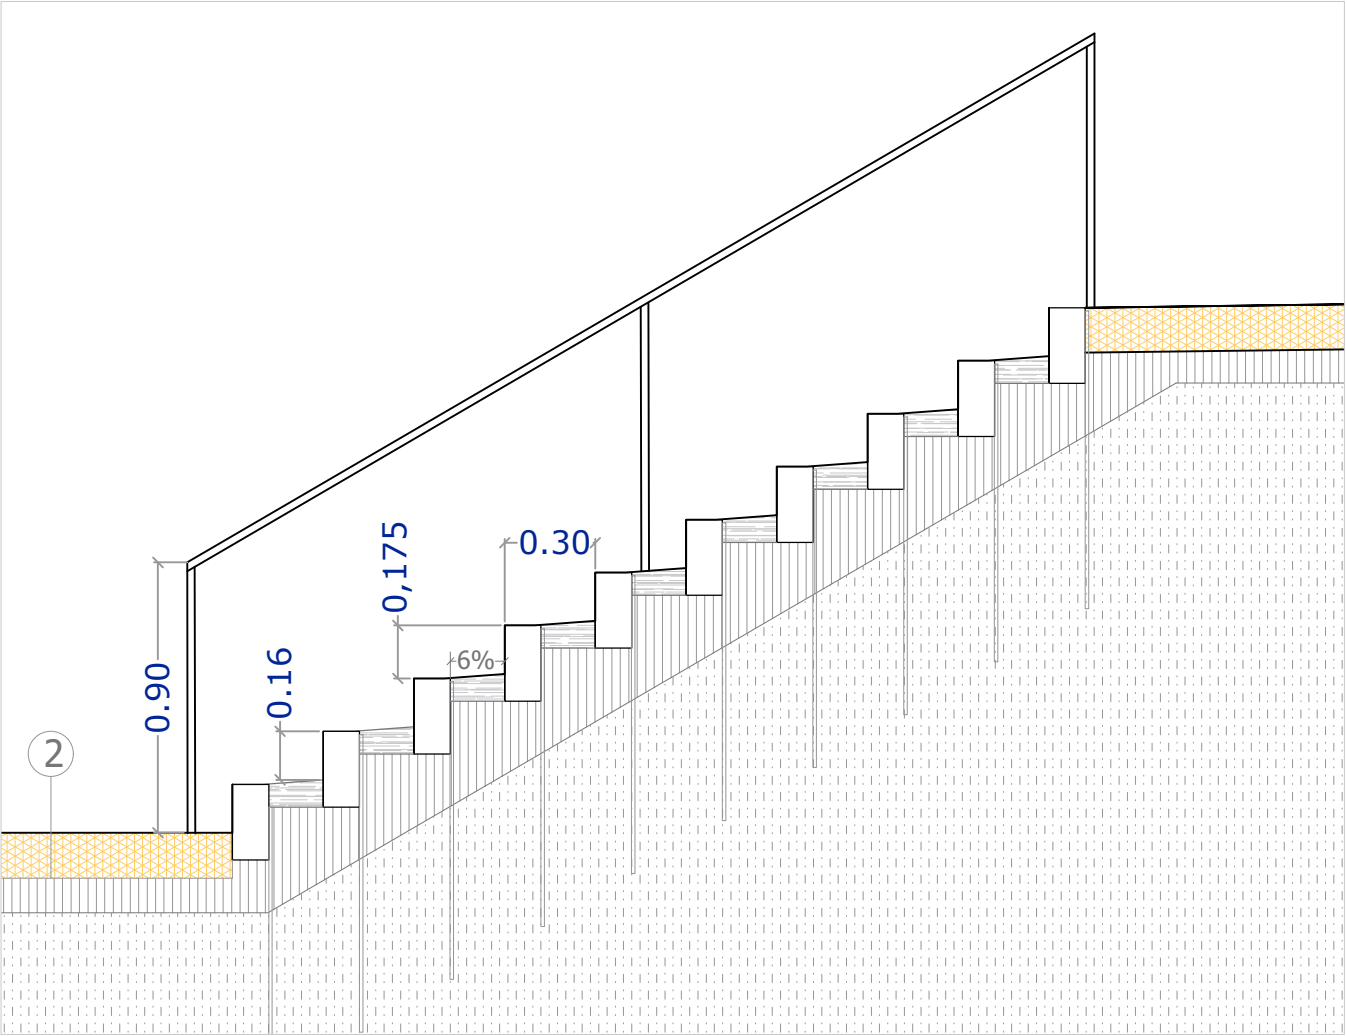

LEYENDA

- 1.- Pavimento tipo "Stabex" e=15 cm (cal hidráulica natural y conglomerante hidráulico)
- 2.- Lámina geotextil
- 3.- Relleno de grava e=20cm
- 4.- Travesía de madera de pino 15x4,5 cm tratada para exteriores para delimitar caminos, escaleras y terrazas, clavadas al terreno mediante redondos de $\phi 16\text{mm}$ cada metro.
- 5.- Mezcla de tierra vegetal y "TODO UNO"
- 6.- Terreno compactado
- 7.- Baliza para iluminación de caminos sobre zapata de hormigón . Trazado de cableado bajo tubo corrugado en la capa de enchado de grava.
- 8.- Red de riego por goteo. Con goteos cada 30 cm.
- 9.- Travesía de madera de pino 25x12 cm tratada para exteriores para escaleras clavadas al terreno mediante redondos de $\phi 16\text{mm}$ cada medio metro.
- 10.- Barandilla formada por rollizos de madera de pino $\phi 80\text{mm}$ tratados para exteriores

CAMINO PEATONAL DE CONEXIÓN TIEBAS -CAMPANAS

Parcelas junto a Calle Ozelaia

PLANO: **DETALLES CONSTRUCTIVOS**

ARQUITECTO: Cristina García Guerra - Albarrada Proyectos y Obras, S.L

PROPIEDAD: M.I. AYUNTAMIENTO DE TIEBAS-MURUARTE DE RETA



albarrada@yahoo.es

Nº PLANO:

Nº

A3

ESCALA:

1/25

FECHA:

DIC 2020

05



— EXCAVACIÓN

— RELLENO

