


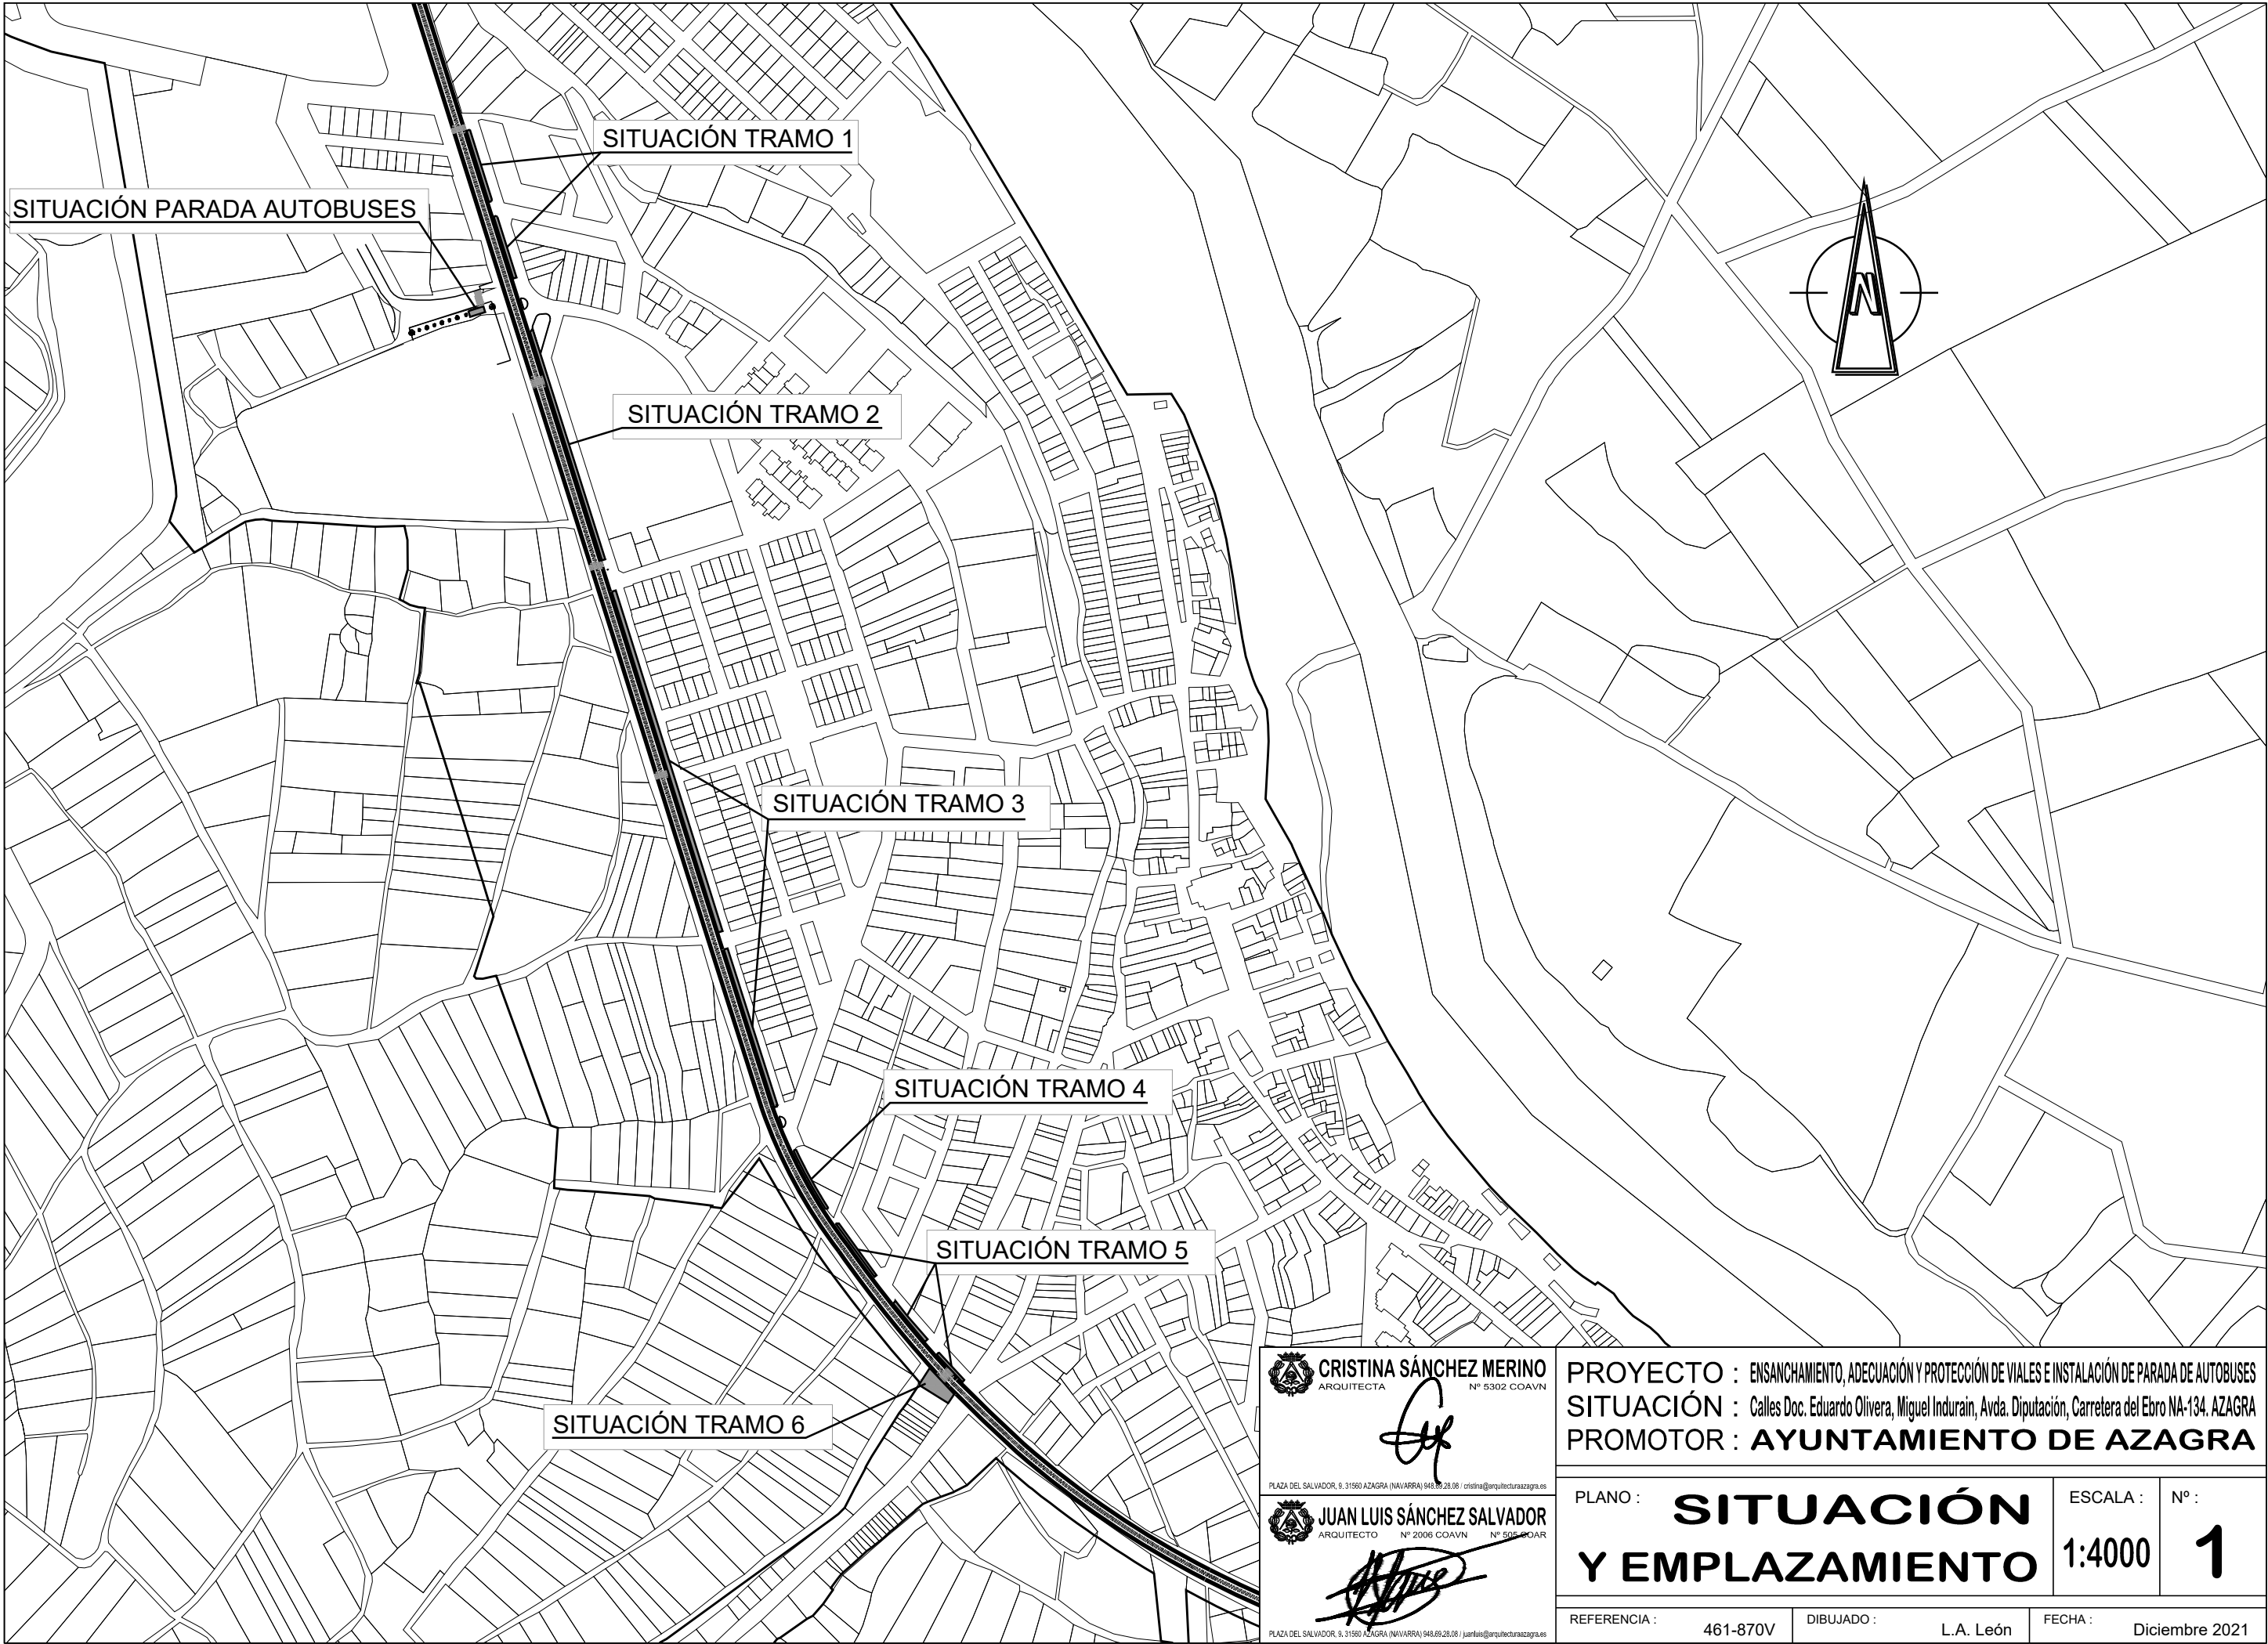

CRISTINA SÁNCHEZ MERINO
ARQUITECTA Nº 5302 COAVN


JUAN LUIS SÁNCHEZ SALVADOR
ARQUITECTO Nº 2006 COAVN Nº 505 COAR

PROYECTO : ENSANCHAMIENTO, ADECUACIÓN Y PROTECCIÓN DE VIALES E INSTALACIÓN DE PARADA DE AUTOBUSES
SITUACIÓN : Calles Doc. Eduardo Olivera, Miguel Indurain, Avda. Diputación, Carretera del Ebro NA-134. AZAGRA
PROMOTOR : **AYUNTAMIENTO DE AZAGRA**

PLANO : **SITUACIÓN Y EMPLAZAMIENTO** ESCALA : 1:4000 Nº : **1**

REFERENCIA : 461-870V DIBUJADO : L.A. León FECHA : Diciembre 2021

COAVN COLEGIO OFICIAL DE ARQUITECTOS VASCO-NAVARRO
EUSKAL HERRIKO ARKITEKTOEN ELKARGO OFIZIALA
NAVARRA VISADO Nº 3A0E324C5
NAVARRA VISADO Nº 3A0E324C5
BISATUA VERIFICABLE EN <http://www.coavn.org/verificacion>
FECHA DATA 18/01/2022

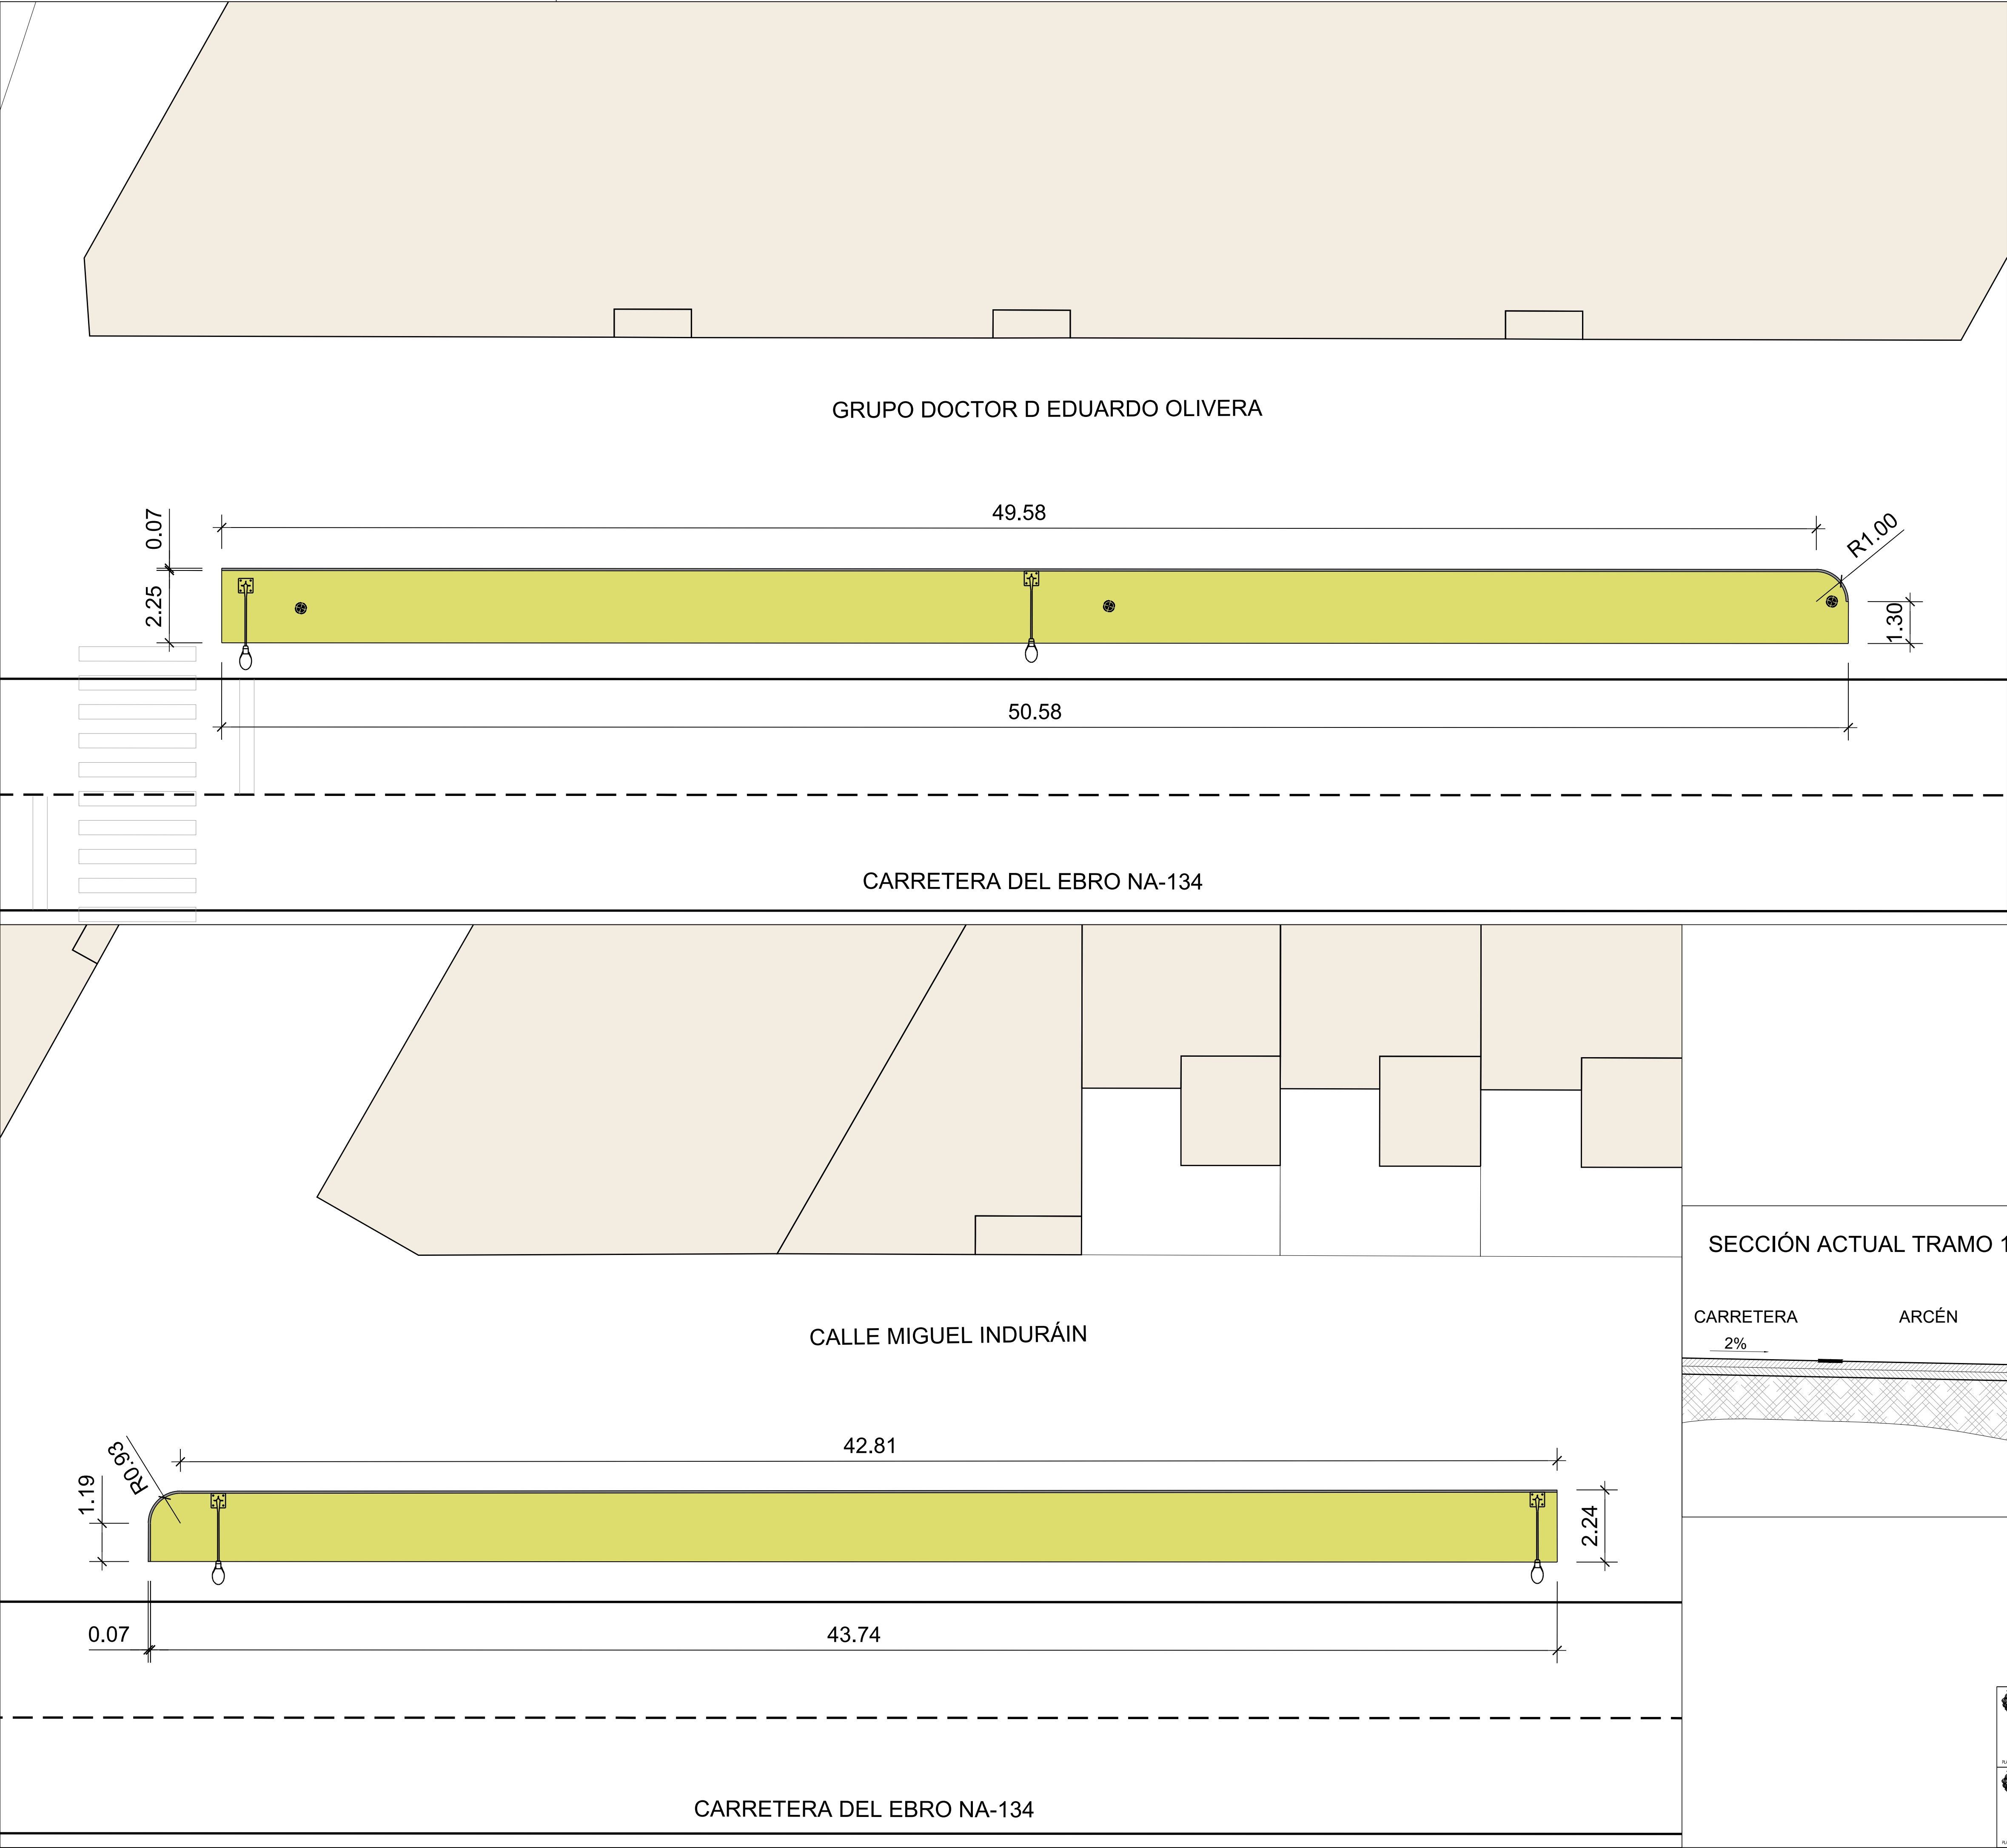


LEYENDA ESTADO ACTUAL

- EDIFICACIONES
- PARCELAS URBANAS Y RÚSTICAS
- LÍNEAS CARRETERA
- SETO EXISTENTE
- ZONA EN TIERRAS
- ZONA EN HORMIGÓN
- BORDILLO HORMIGÓN A RETIRAR
- ZONA ASFALTADA
- RESALTE HORMIGÓN PARA VALLADO

TRAMO 1	
TIPO DE SUELO	SUPERFICIE
EN TIERRAS	206,74 m2
BORDILLO	6,80 m2
TOTAL	213,54 m2

SEÑALIZACIÓN VERTICAL A RETIRAR Y VOLVER A COLOCAR

SECCIÓN ACTUAL TRAMO 1

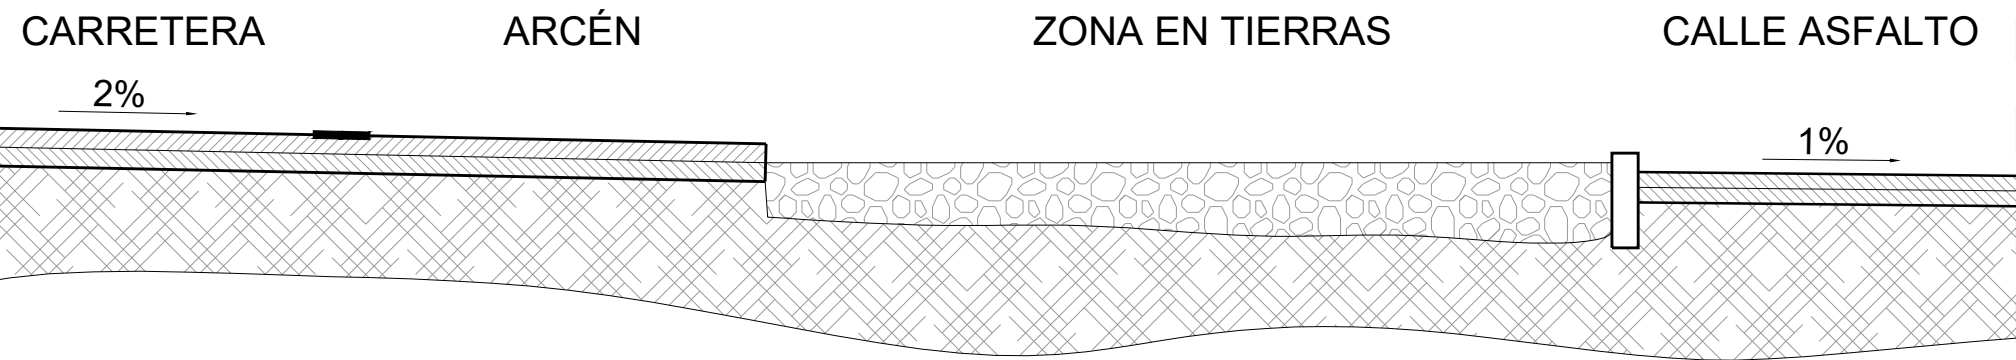

**CRISTINA SÁNCHEZ MERINO**
ARQUITECTA

**JUAN LUIS SÁNCHEZ SALVADOR**
ARQUITECTO


PROYECTO : ENSANCHAMIENTO, ADECUACIÓN Y PROTECCIÓN DE VIALES E INSTALACIÓN DE PARADA DE AUTOBUSES

SITUACIÓN : Calles Doc. Eduardo Olivera, Miguel Induráin, Avda. Diputación, Carretera del Ebro NA-134, AZAGRA

PROMOTOR : **AYUNTAMIENTO DE AZAGRA**

PLANO : **ESTADO ACTUAL TRAMO 1** ESCALA : Nº :
CALLES DOC. EDUARDO OLIVERA Y MIGUEL INDURAIN **1:100** **2**

REFERENCIA : 461-870V DIBUJADO : L.A. León FECHA : Diciembre 2021

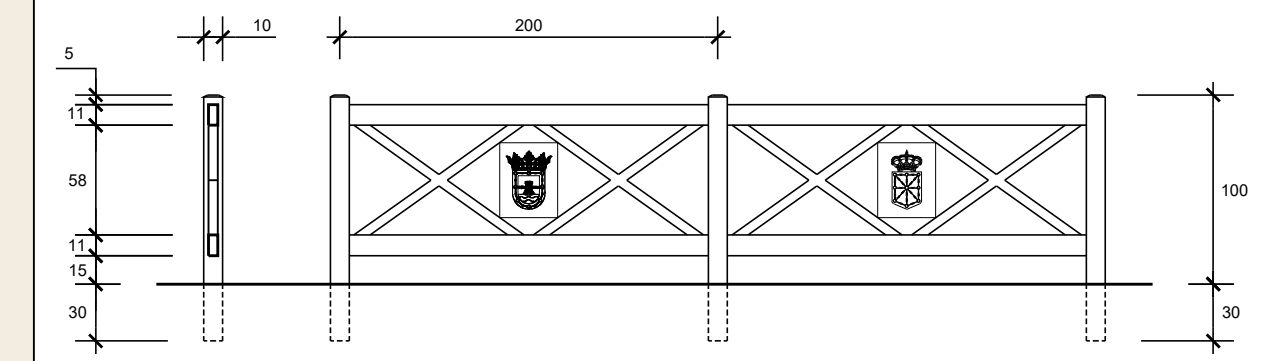


50.58

Diagrama de detalle de un borde de pavimento en un arcén. El diagrama muestra una sección transversal con las siguientes características:

- Carretera:** A la izquierda, con una pendiente del 2%.
- Arcén:** En el centro, con un hormigón de espesor $e=20\text{ cm}$ y un encachado de piedra debajo.
- Calle Asfalto:** A la derecha, con una pendiente del 1%.
- Detalles de Construcción:**
 - Hormigón:** Indicado en el centro del arcén.
 - Encachado de Piedra:** Indicado debajo del hormigón del arcén.
 - Tubería Drenaje Ø160:** Indicado en la base del arcén.
 - Resalte Hormigón $e= 20\text{ cm}$:** Indicado en la transición entre el arcén y la calle.
 - Rejilla de Acero Fundido:** Indicado en la superficie del resalte.
- Dimensiones:** Se indica una dimensión de 10 en la parte superior derecha.


Technical drawing of a bridge cross-section. The drawing shows a 43.81m wide deck with a 42.81m wide top slab. The deck has a 1.50m thick concrete base and a 0.20m thick asphalt top layer. The top slab is 0.54m thick. The drawing includes a centerline, lane markings, and a blue line indicating the top slab width.

 CRISTINA SÁNCHEZ MERINO SECRETARÍA DE GOBIERNO	PROYECTO : ENSANCHAMIENTO, ADECUACIÓN Y PROTECCIÓN DE VALES E INSTALACIÓN DE PARADA DE AUTOBUSES SITUACIÓN : Calles Doc. Eduardo Olivera, Miguel Indurain, Azua, Diputación, Carretera del Exro NA-154, AZAGRA PROMOTOR : AYUNTAMIENTO DE AZAGRA		
	PLANO :	ESCALA :	Nº :
 JUAN LUIS SÁNCHEZ SALVADOR SECRETARÍA DE GOBIERNO	ESTADO REFORMADO TRAMO 1 CALLES DOC. EDUARDO OLIVERA Y MIGUEL INDURAIN		
REFERENCIA : 481-870V	DIBUJADO : J. A. León	FECHA :	1:100
			3

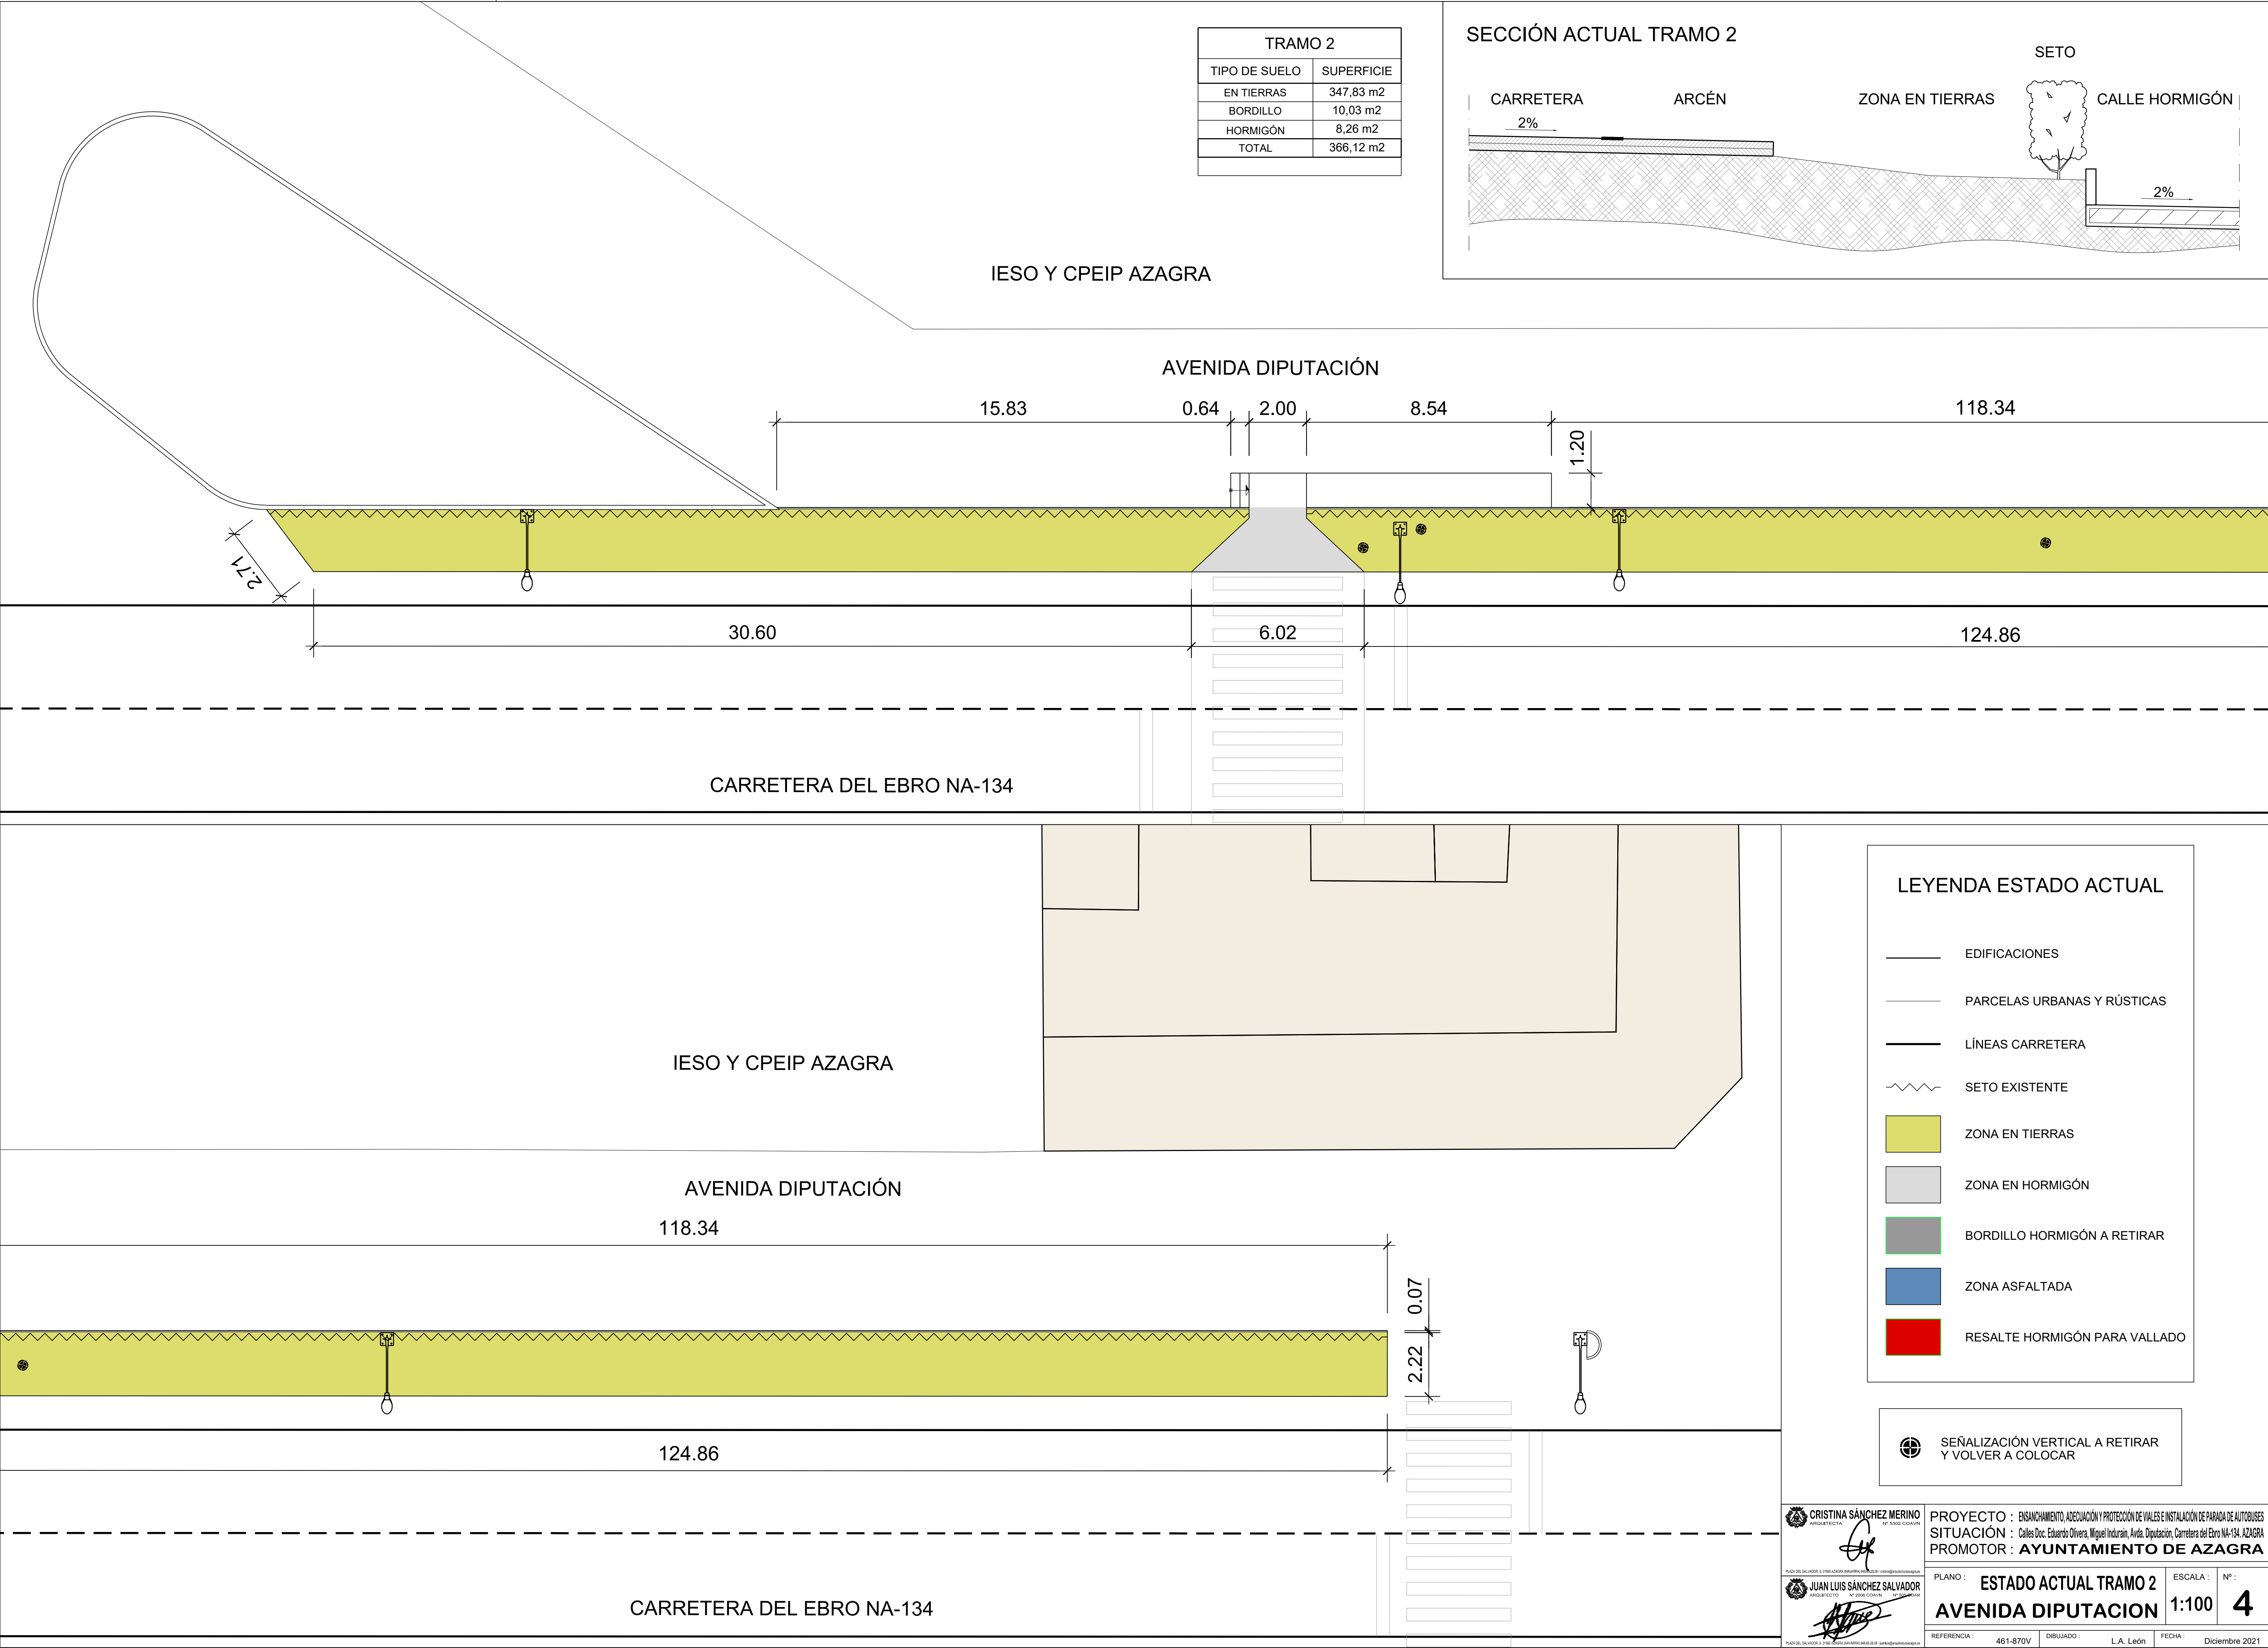

TRAMO 2	
TIPO DE SUELO	SUPERFICIE
EN TIERRAS	347,83 m2
BORDILLO	10,03 m2
HORMIGÓN	8,26 m2
TOTAL	366,12 m2

SECCIÓN ACTUAL TRAMO 2

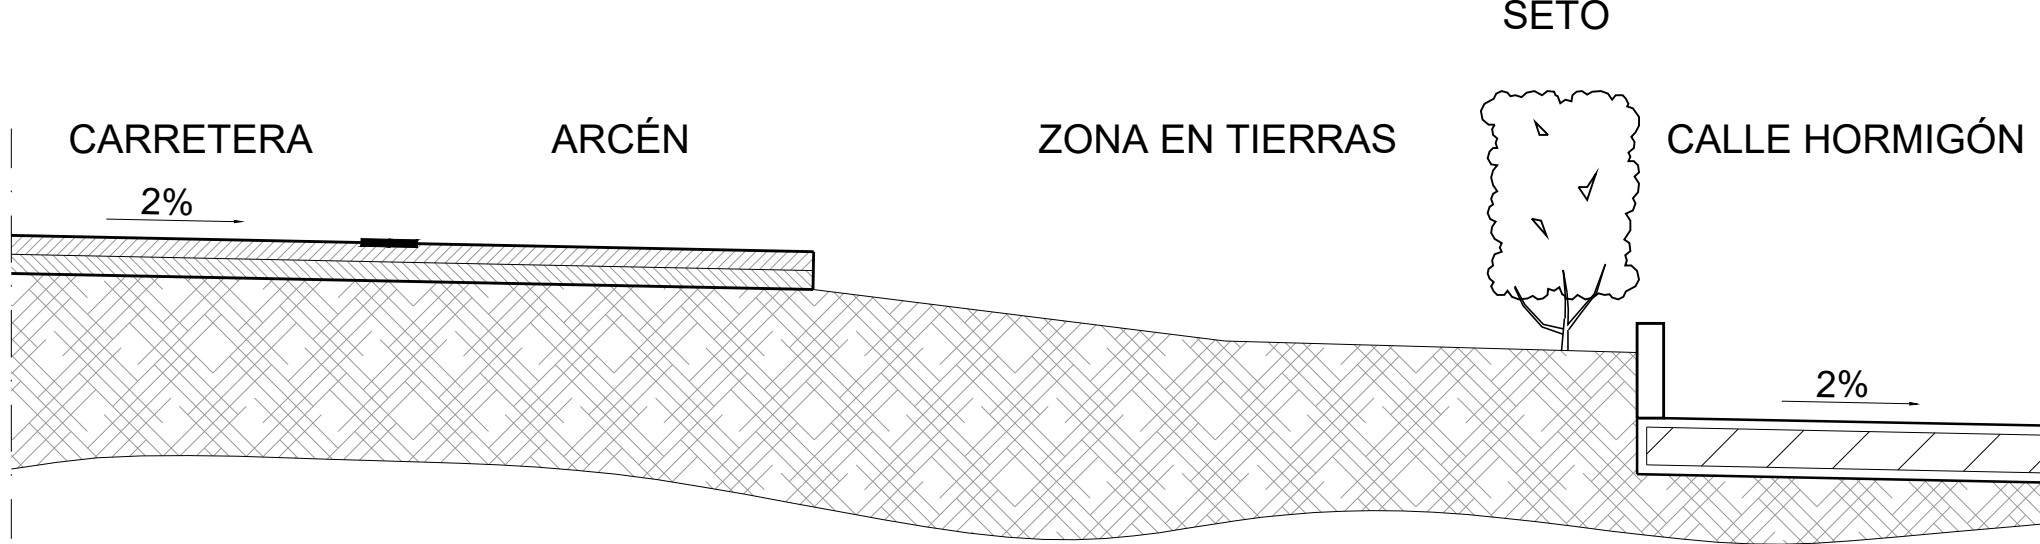

CRISTINA SÁNCHEZ MERINO

ARQUITECTA

JUAN LUIS SÁNCHEZ SALVADOR

ARQUITECTO

PROYECTO : ENSANCHAMIENTO, ADECUACIÓN Y PROTECCIÓN DE VIALES E INSTALACIÓN DE PARADA DE AUTOBUSES

SITUACIÓN : Calles Doc. Eduardo Olvera, Miguel Indurain, Avda. Diputación, Carretera del Ebro NA-134, AZAGRA

PROMOTOR : **AYUNTAMIENTO DE AZAGRA**

PLANO : **ESTADO ACTUAL TRAMO 2**


ESCALA : **1:100**

Nº : **4**


REFERENCIA : 461-870V

DIBUJADO : L.A. León

FECHA : Diciembre 2021

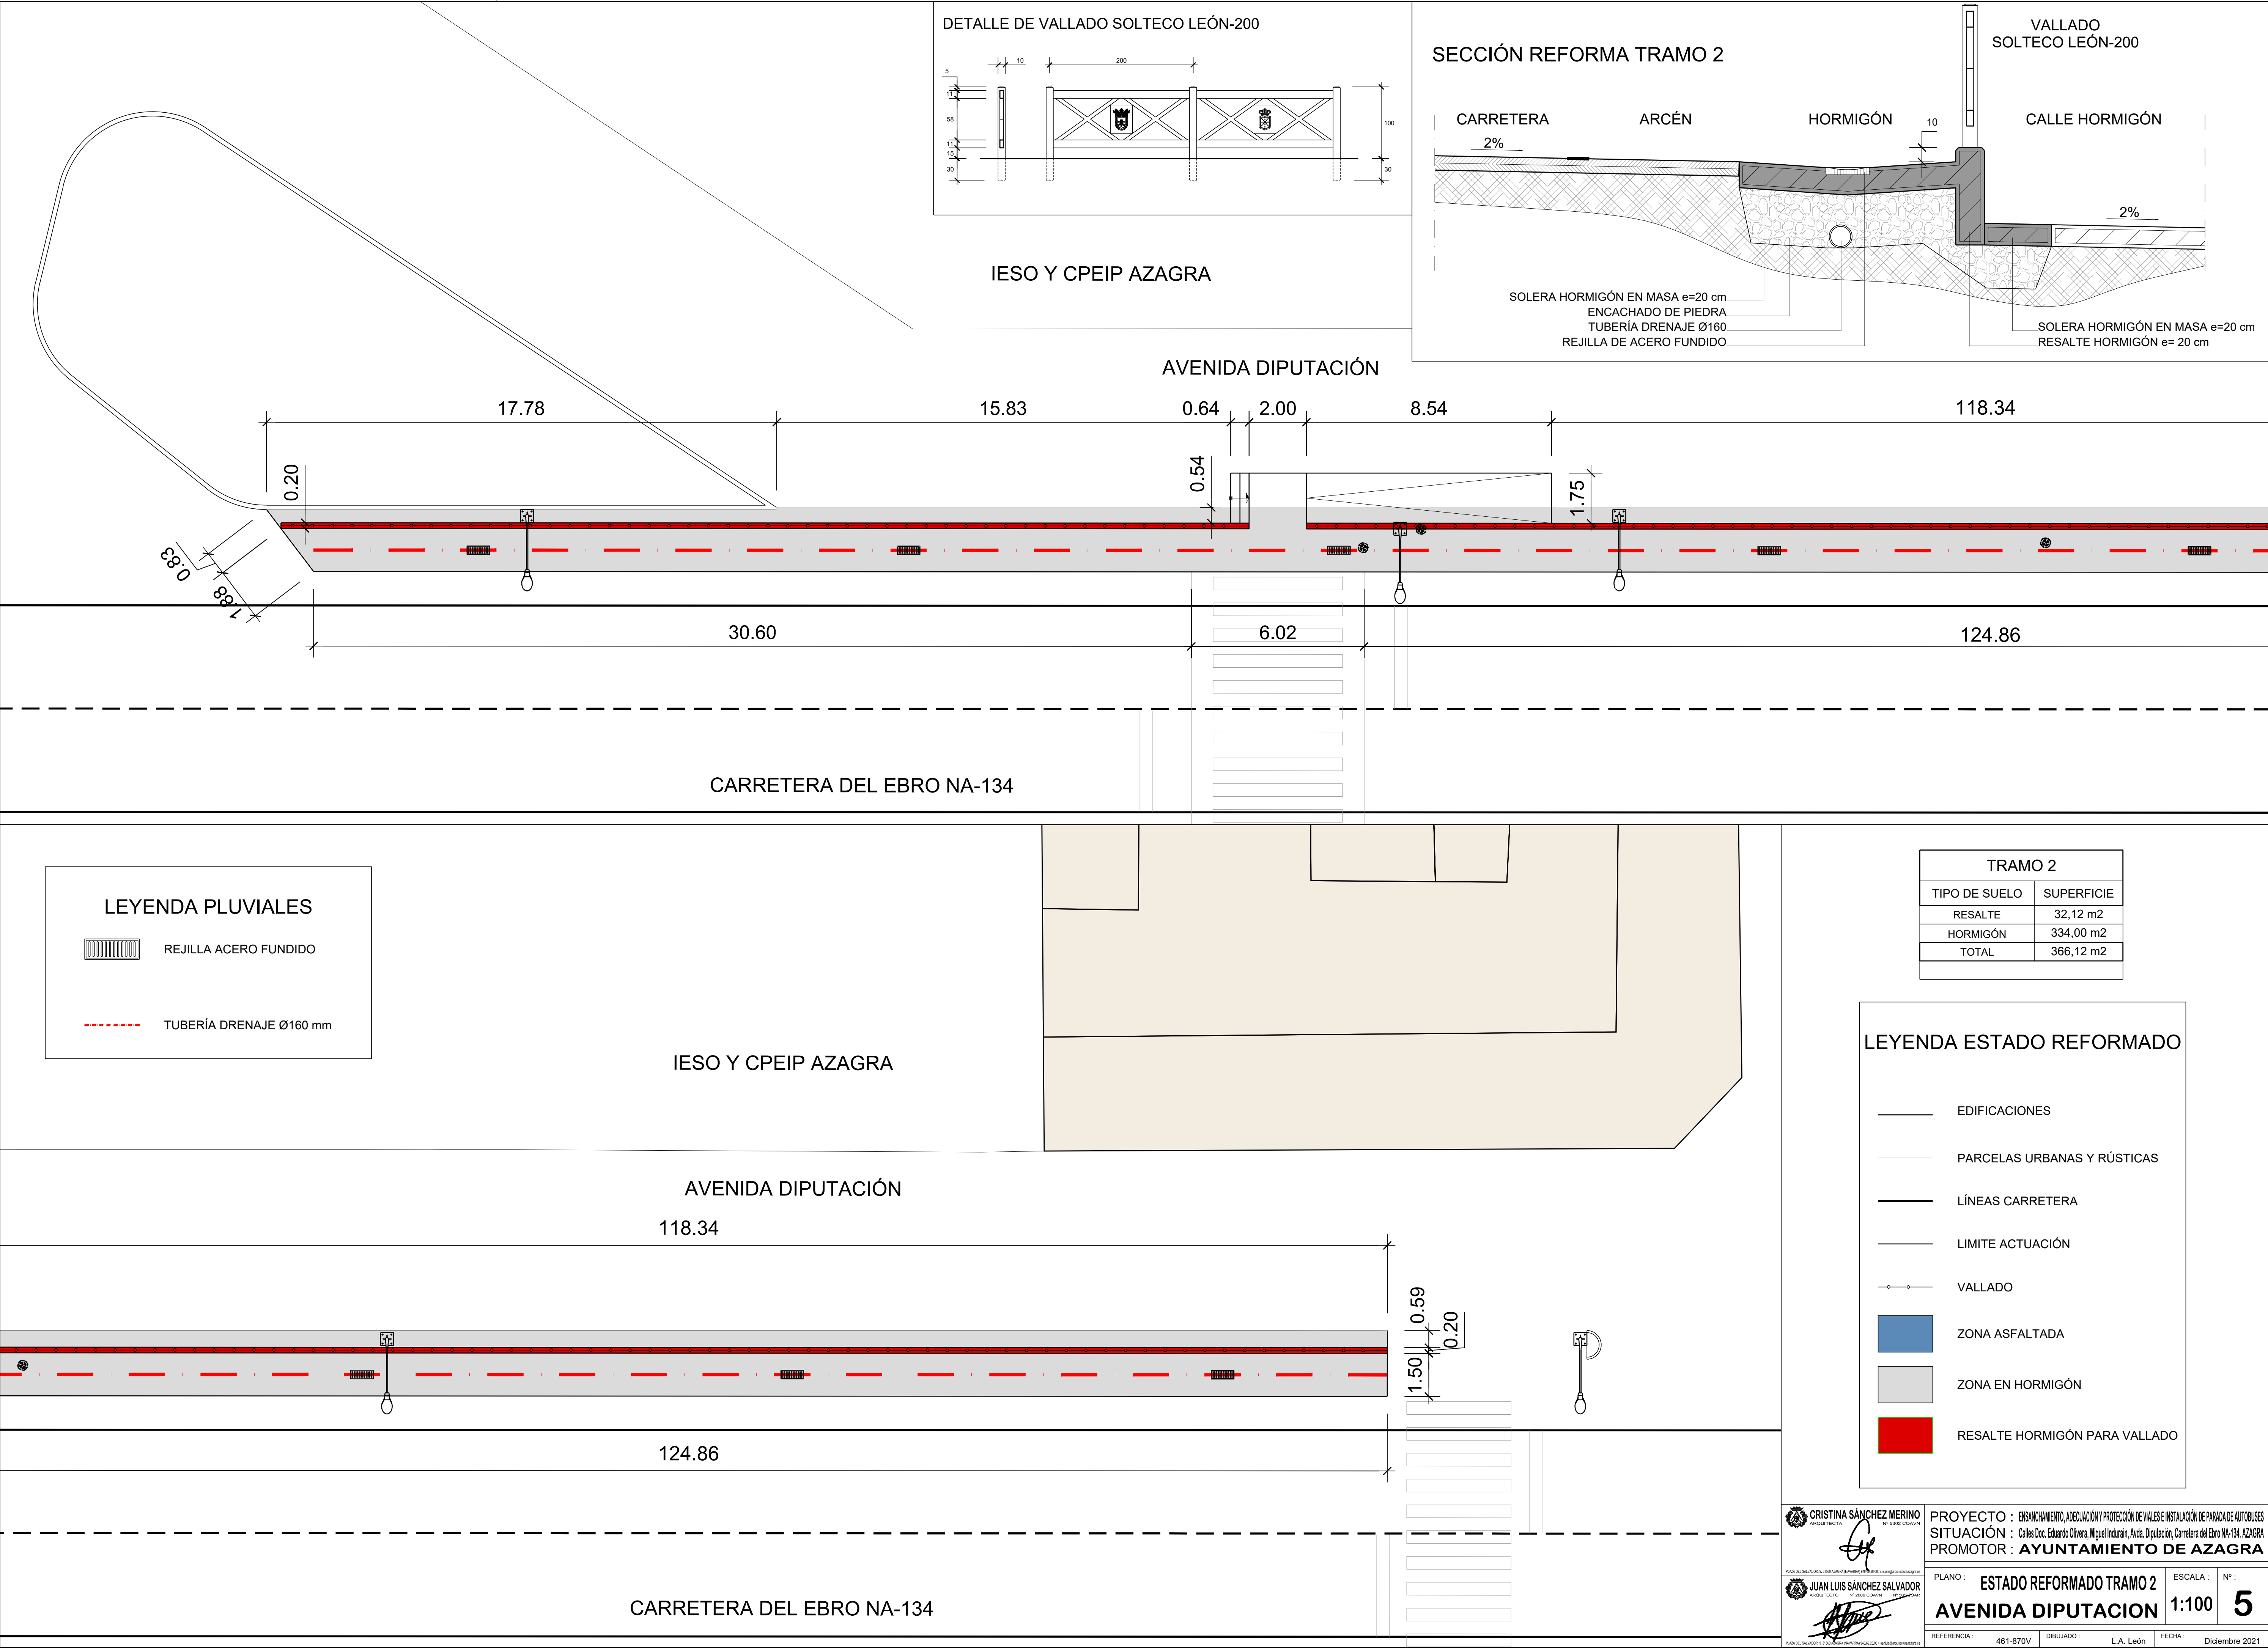


DETALLE DE VALLADO SOLTECO LEÓN-200

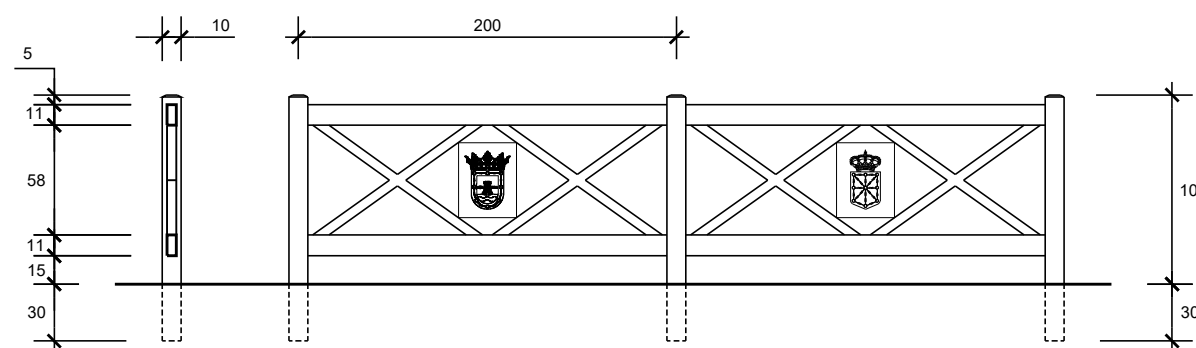

IESO Y CPEIP AZAGRA

SECCIÓN REFORMA TRAMO 2

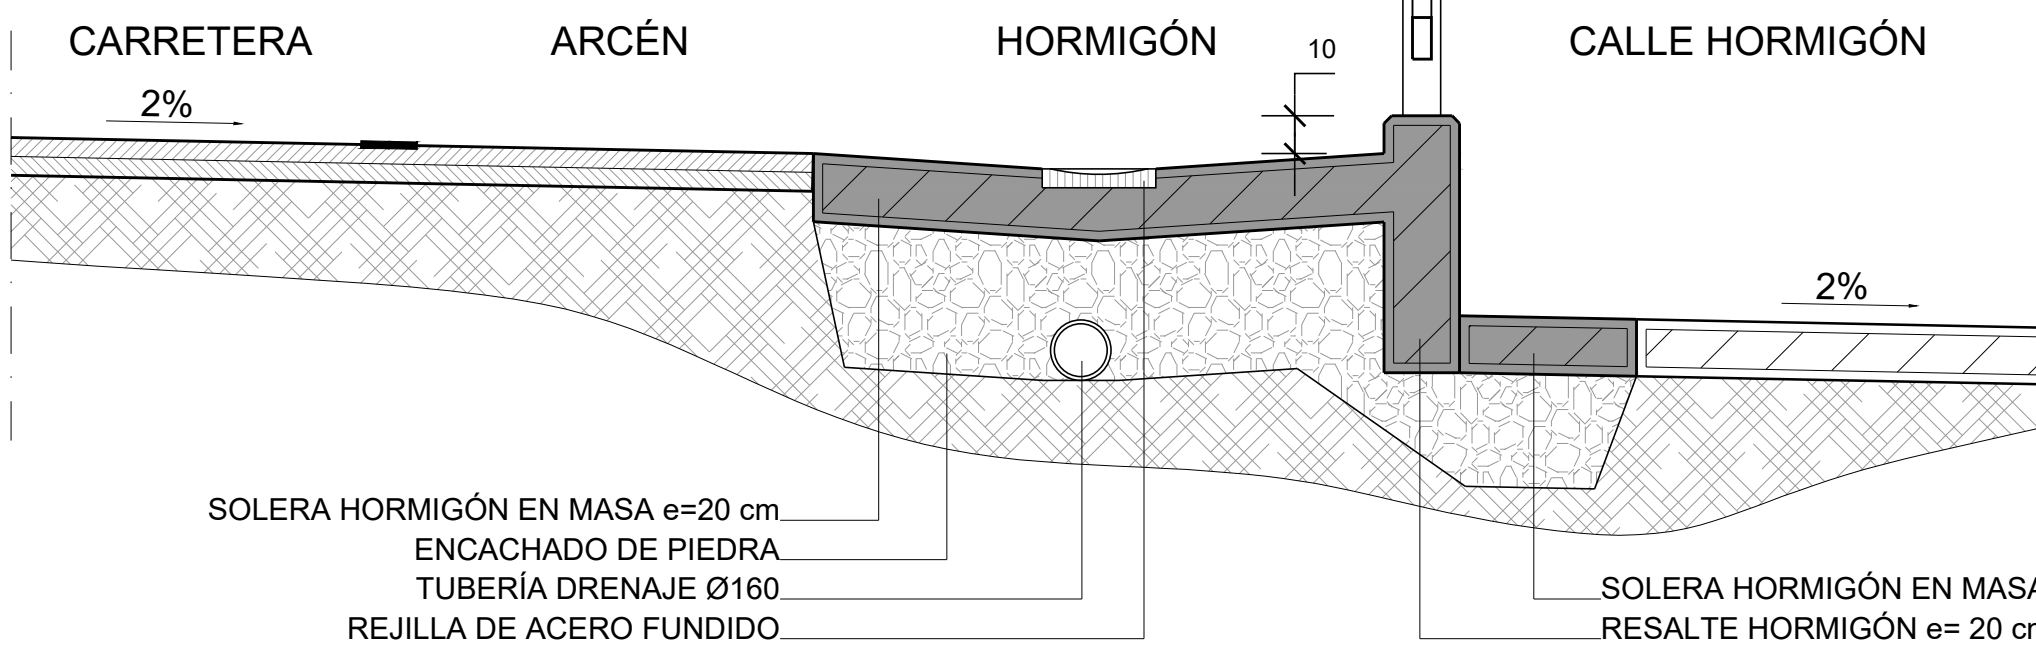

VALLADO SOLTECO LEÓN-200

CALLE HORMIGÓN

SOLERA HORMIGÓN EN MASA e=20 cm
ENCACHADO DE PIEDRA
TUBERÍA DRENAJE Ø160
REJILLA DE ACERO FUNDIDO
SOLERA HORMIGÓN EN MASA e=20 cm
RESALTE HORMIGÓN e= 20 cm

AVENIDA DIPUTACIÓN

17.78

15.83

0.64

2.00

8.54

118.34

30.60

6.02

124.86

CARRETERA DEL EBRO NA-134

LEYENDA PLUVIALES

REJILLA ACERO FUNDIDO

TUBERÍA DRENAJE Ø160 mm

IESO Y CPEIP AZAGRA

AVENIDA DIPUTACIÓN

118.34

124.86

CARRETERA DEL EBRO NA-134

TRAMO 2

TIPO DE SUELO	SUPERFICIE
RESALTE	32,12 m2
HORMIGÓN	334,00 m2
TOTAL	366,12 m2

LEYENDA ESTADO REFORMADO

- EDIFICACIONES
- PARCELAS URBANAS Y RÚSTICAS
- LÍNEAS CARRETERA
- LÍMITE ACTUACIÓN
- VALLADO
- ZONA ASFALTADA
- ZONA EN HORMIGÓN
- RESALTE HORMIGÓN PARA VALLADO

CRISTINA SÁNCHEZ MERINO
ARQUITECTA

JUAN LUIS SÁNCHEZ SALVADOR
ARQUITECTO

PROYECTO : ENSANCHAMIENTO, ADECUACIÓN Y PROTECCIÓN DE VIALES E INSTALACIÓN DE PARADA DE AUTOBUSES
SITUACIÓN : Calles Doc. Eduardo Olvera, Miguel Indurain, Avda. Diputación, Carretera del Ebro NA-134, AZAGRA
PROMOTOR : **AYUNTAMIENTO DE AZAGRA**

PLANO : **ESTADO REFORMADO TRAMO 2**
AVENIDA DIPUTACION
ESCALA : **1:100**
Nº : **5**

REFERENCIA : 461-870V DIBUJADO : L.A. León FECHA : Diciembre 2021

SECCIÓN ACTUAL TRAMO 3

CALLE FRANCISCO ARBELOA

AVENIDA DIPUTACIÓN

241.16

241.17

CARRETERA DEL EBRO NA-134

CARRETERA

ARCÉN

HORMIGÓN

ZONA EN TIERRAS

CALLE ASFALTO

2%

1%

0.20


1.15

1.53

1.15

0.20

1.51

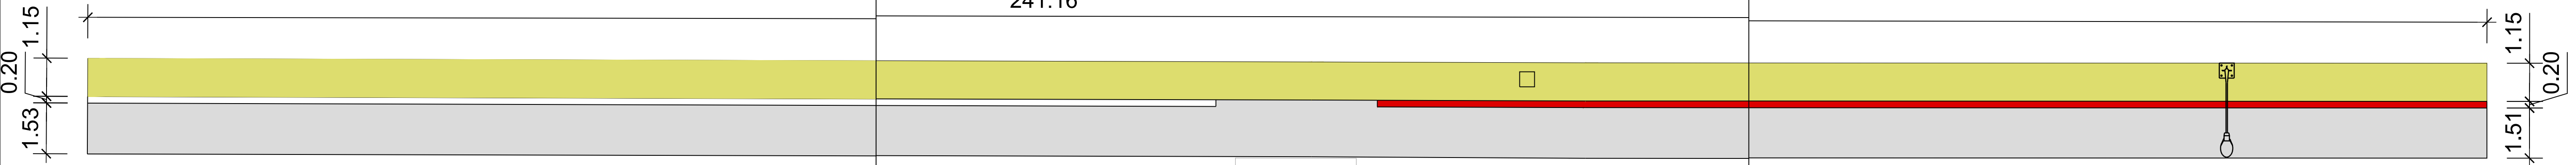

AVENIDA DIPUTACIÓN

AVENIDA DIPUTACIÓN

AVENIDA DIPUTACIÓN

241.16

241.17

CARRETERA DEL EBRO NA-134

CARRETERA DEL EBRO NA-134

SECCIÓN ACTUAL TRAMO 3'

LEYENDA ESTADO ACTUAL


- EDIFICACIONES
- PARCELAS URBANAS Y RÚSTICAS
- LÍNEAS CARRETERA
- SETO EXISTENTE
- ZONA EN TIERRAS
- ZONA EN HORMIGÓN
- BORDILLO HORMIGÓN A RETIRAR
- ZONA ASFALTADA
- RESALTE HORMIGÓN PARA VALLADO

PROYECTO : ENSANCHAMIENTO, ADECUACIÓN Y PROTECCIÓN DE VALES E INSTALACIÓN DE PARADA DE AUTOBUSES
SITUACIÓN : Calles Doc. Eduardo Oliviera, Miguel Indurain, Avda. Diputación, Carretera del Ebro NA-134, AZAGRA
PROMOTOR : AYUNTAMIENTO DE AZAGRA

PLANO : ESTADO ACTUAL TRAMO 3
AVENIDA DIPUTACION

REFERENCIA : 461-870V **DIBUJADO :** I. A. León **FECHA :** Diciembre 2022

ESCALA : 1:100 **Nº :** 6

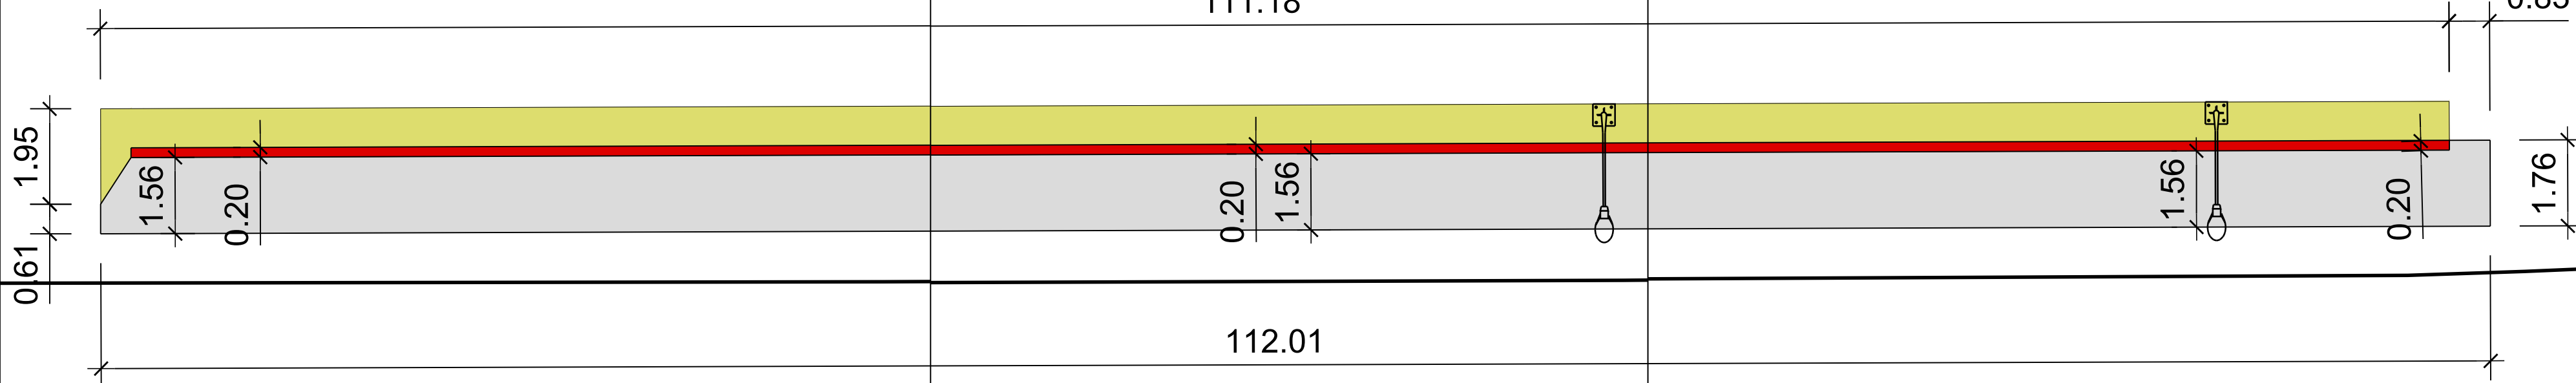

AVENIDA DIPUTACIÓN

AVENIDA DIPUTACIÓN

111.18

0.83

112.01

CARRETERA DEL EBRO NA-134

CARRETERA DEL EBRO NA-134

TRAMO 3	
TIPO DE SUELO	SUPERFICIE
EN TIERRAS	366,69 m2
RESALTE	44,41 m2
HORMIGÓN	540,79 m2
TOTAL	411,10 m2

	EDIFICACIONES
	PARCELAS URBANAS Y RÚSTICAS
	LÍNEAS CARRETERA
	SETO EXISTENTE
	ZONA EN TIERRAS
	ZONA EN HORMIGÓN
	BORDILLO HORMIGÓN A RETIRAR
	ZONA ASFALTADA
	RESALTE HORMIGÓN PARA VALLADO

EDIFICACIONES

PARCELAS URBANAS Y RÚSTICAS

LÍNEAS CARRETERA

SETO ESISTENTE

ZONA EN TIERRAS

ZONA EN HORMIGÓN

BORDILLO HORMIGÓN A RETIRAR

ZONA ASFALTADA

[illegible]

 **CRISTINA SÁNCHEZ MERINO**
ARQUITECTA Nº 5302 COA/BN



CALLES DEL SALVADOR, 5 1700 AZOPAR, BARRIO LAS BARRAS 11 Retiro@grupocoincisa.com.ar

 **JUAN LUIS SÁNCHEZ SALVADOR**
ARQUITECTO Nº 2006 COA/BN Nº 505 COAR



38 CEN. DE ASESORIA EN DISEÑO Y PROYECTO DE OBRAS DE OBRA SOCIAL www.buenosairescoincisa.com.ar

PROYECTO : ENSANCHAMIENTO, ADECUACIÓN Y PROTECCIÓN DE VIALES E INSTALACIÓN DE PARADA DE AUTOBUSES
SITUACIÓN : Calles Doc. Eduardo Olivera, Miguel Indurain, Avda. Diputación, Carretera del Ebro NA-134. AZAGRA
PROMOTOR : **AYUNTAMIENTO DE AZAGRA**

PLANO: ESTADO ACTUAL TRAMO 3 AVENIDA DIPUTACION	ESCALA: 1:100	Nº: 6
--	----------------------	--------------

REFERENCIA:	461-870V	DIBUJADO:	A eón	FECHA:	Diciembre 2021
-------------	----------	-----------	---------	--------	----------------

SECCIÓN REFORMA TRAMO 3

CARRETERA 2%

ARCÉN

HORMIGÓN

CALLE ASFALTO 1%

VALLADO SOLTECO LEÓN-200

ASFALTO RELLENO APISONADO A CIELO ABIERTO

--	--	--	--	--

[illegible]

AVENIDA DIPUTACIÓN

[illegible]

AVENIDA DIPUTACIÓN

DETALLE DE VALLADO SOLTECO LEÓN-200

--	--	--	--

AVENIDA DIPUTACION

SECCIÓN REFORMA TRAMO 3'

CARRETERA

ARCÉN

HORMIGÓN

VALLADO SOLTECO LEÓN-200

CALLE ASFALTO

2%

1%

ASfalto Relleno Apisonado a Cielo Abierto

[illegible][illegible]

[illegible]

0

[illegible][illegible][illegible][illegible]

 REJILLA ACERO FUNDIDO

 TUBERÍA DRENAJE Ø160 mm

REJILLA ACERO FUNDIDO

TUBERÍA DRENAJE Ø160 mm

	EDIFICACIONES
	PARCELAS URBANAS Y RÚSTICAS
	LÍNEAS CARRETERA
	LÍMITE ACTUACIÓN
	VALLADO
	ZONA ASFALTADA
	ZONA EN HORMIGÓN
	RESALTE HORMIGÓN PARA VALLADO

Page 10 of 10

--	--

100

TRAMO 3	
TIPO DE SUELO	SUPERFICIE
ASFALTO	366,69 m2
RESALTE	44,41 m2
HORMIGÓN	540,79 m2
TOTAL	411,10 m2

 **CRISTINA SÁNCHEZ MERINO**
ARQUITECTA Nº 5302 COAVIN



PLAZA DEL SALVADOR, 5 28014 MADRID (Nº 2631) crismerino@arquitectos.es

 **JUAN LUIS SÁNCHEZ SALVADOR**
ARQUITECTO Nº 2006 COAVIN Nº 554 COAVIN





PLAZA DEL SALVADOR, 5 28014 MADRID (Nº 2631) jlsanche@arquitectos.es

PROYECTO : ENSANCHAMIENTO, ADECUACIÓN Y PROTECCIÓN DE VIALES E INSTALACIÓN DE PARADA DE AUTOBUSES
SITUACIÓN : Calles Doc. Eduardo Olivera, Miguel Indurain, Avda. Diputación, Carretera del Ebro NA-134. AZAGRA
PROMOTOR : **AYUNTAMIENTO DE AZAGRA**

PLANO : ESTADO REFORMADO TRAMO 3 AVENIDA DIPUTACION	ESCALA : 1:100	Nº : 7
--	--------------------------	------------------

REFERENCIA :	461-870V	DIBUJADO :	L.A. León	FECHA :	Diciembre 2021
--------------	----------	------------	-----------	---------	----------------

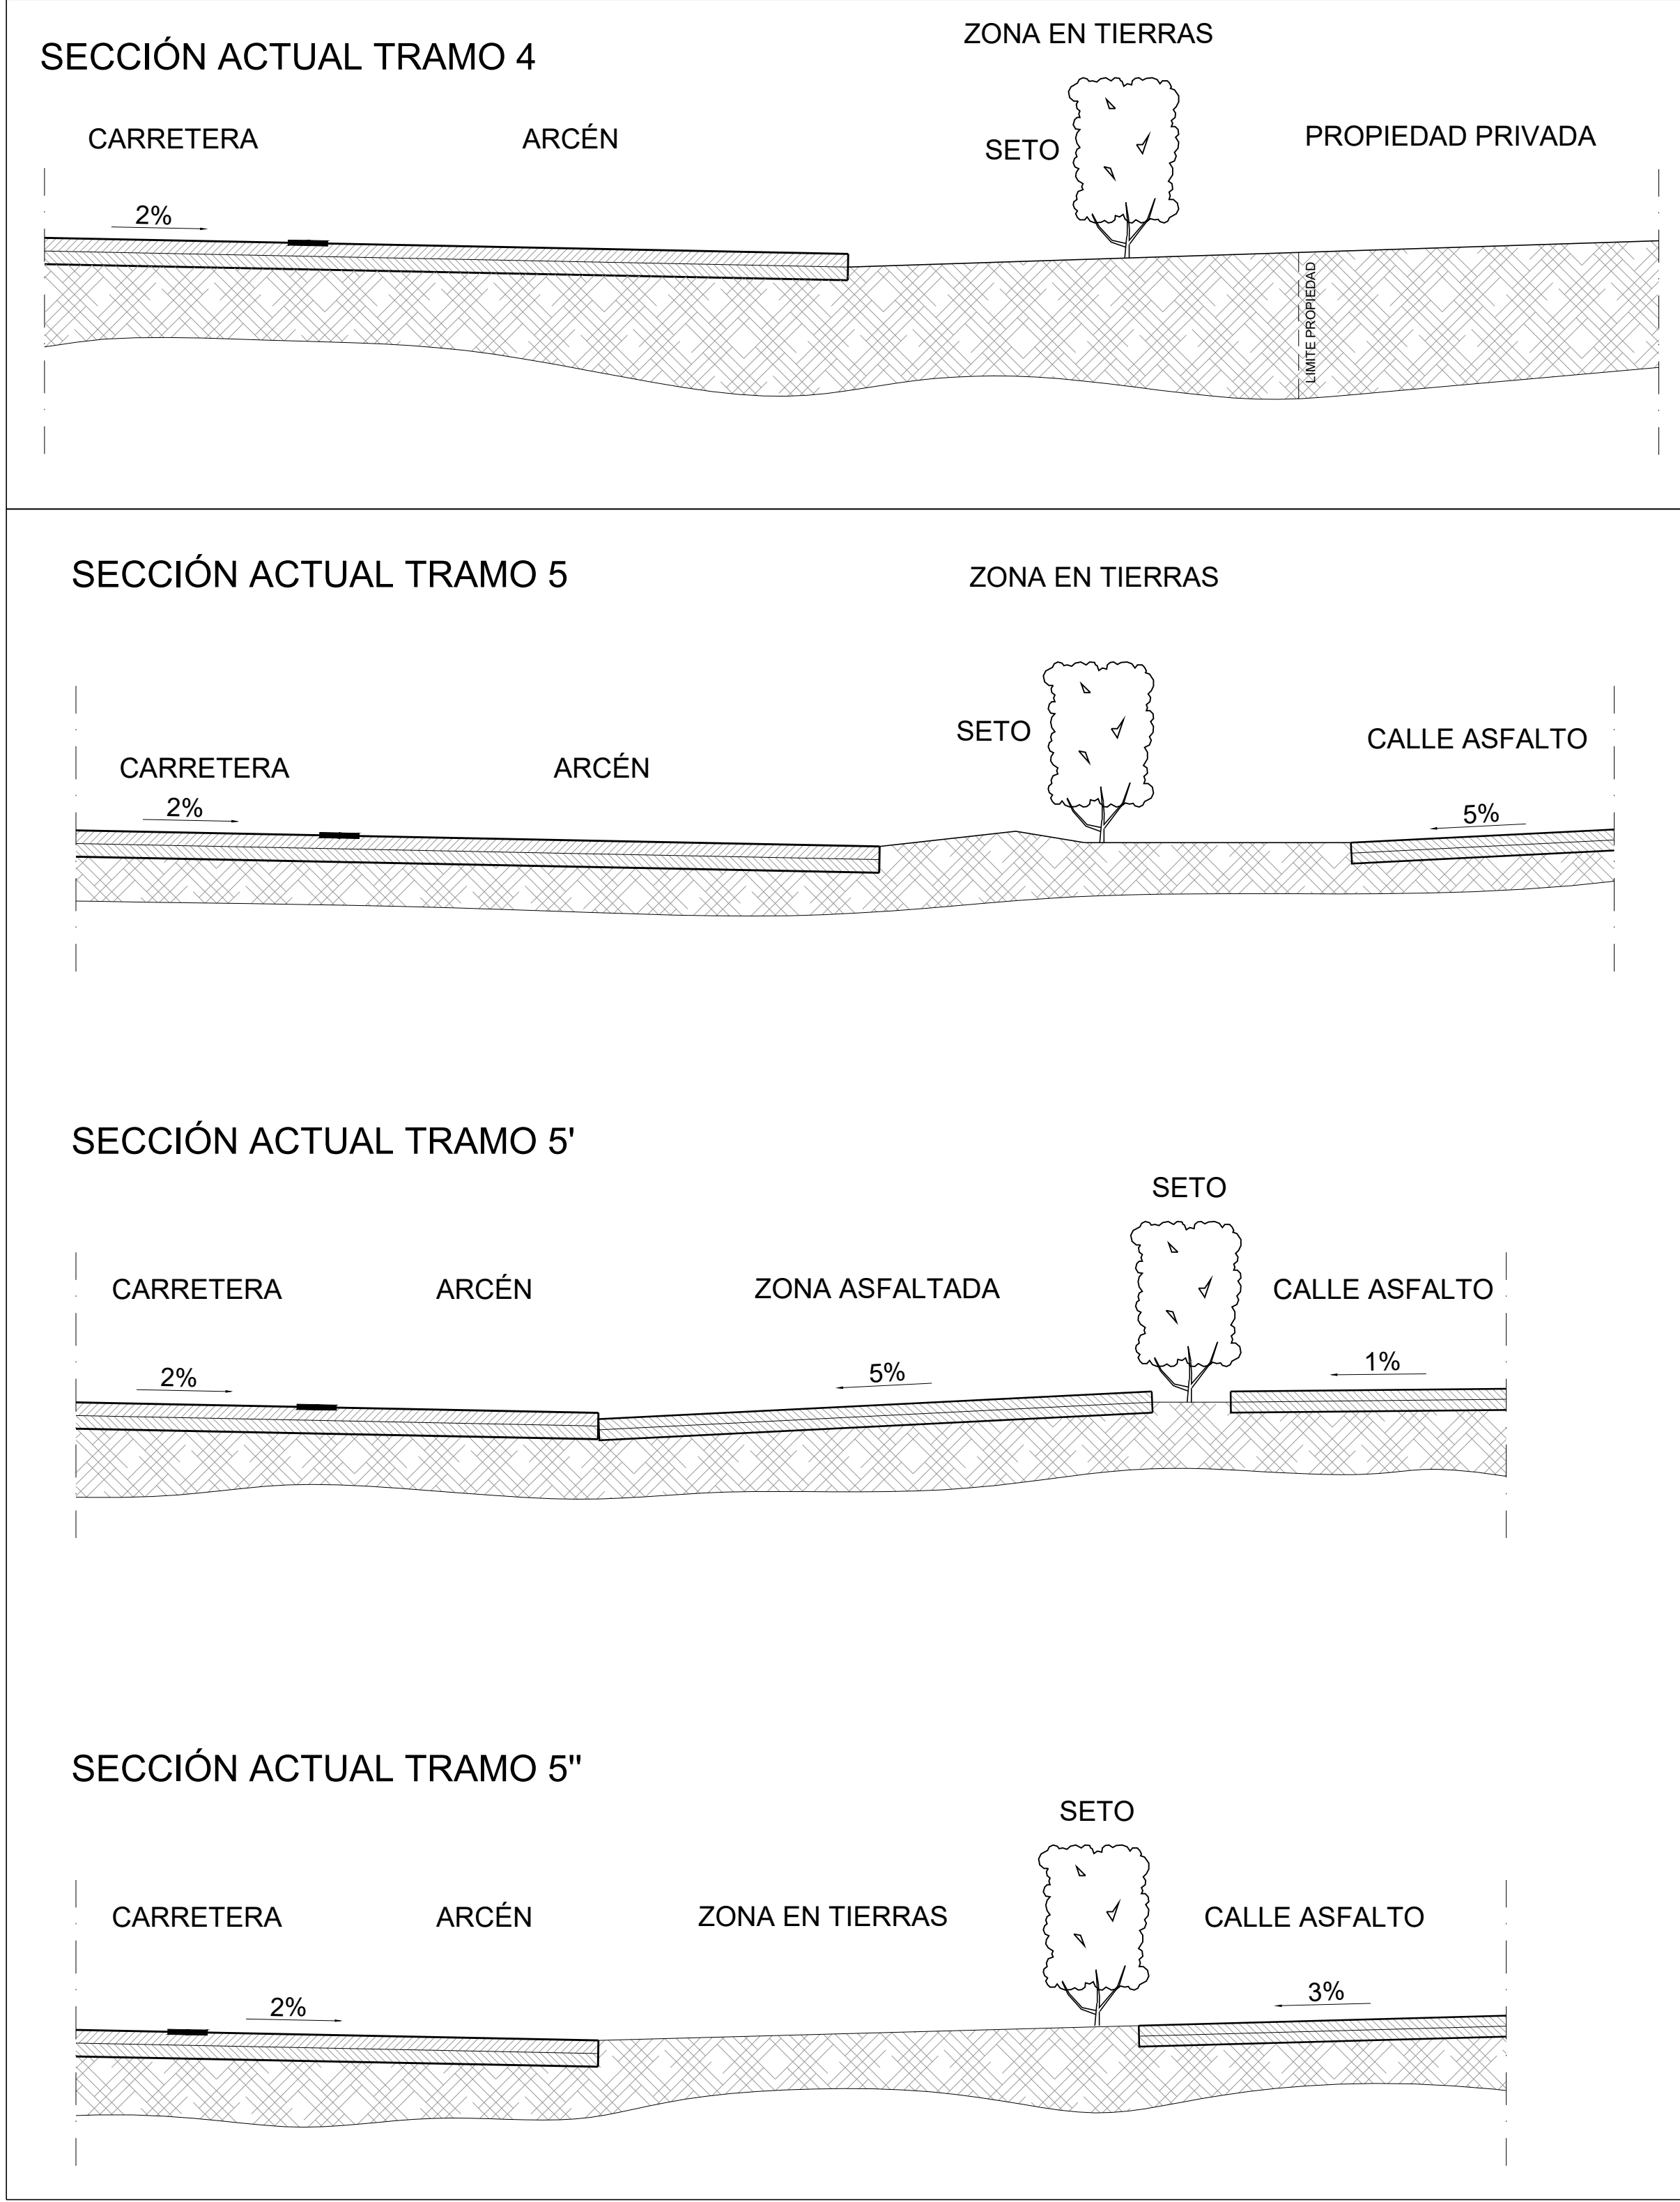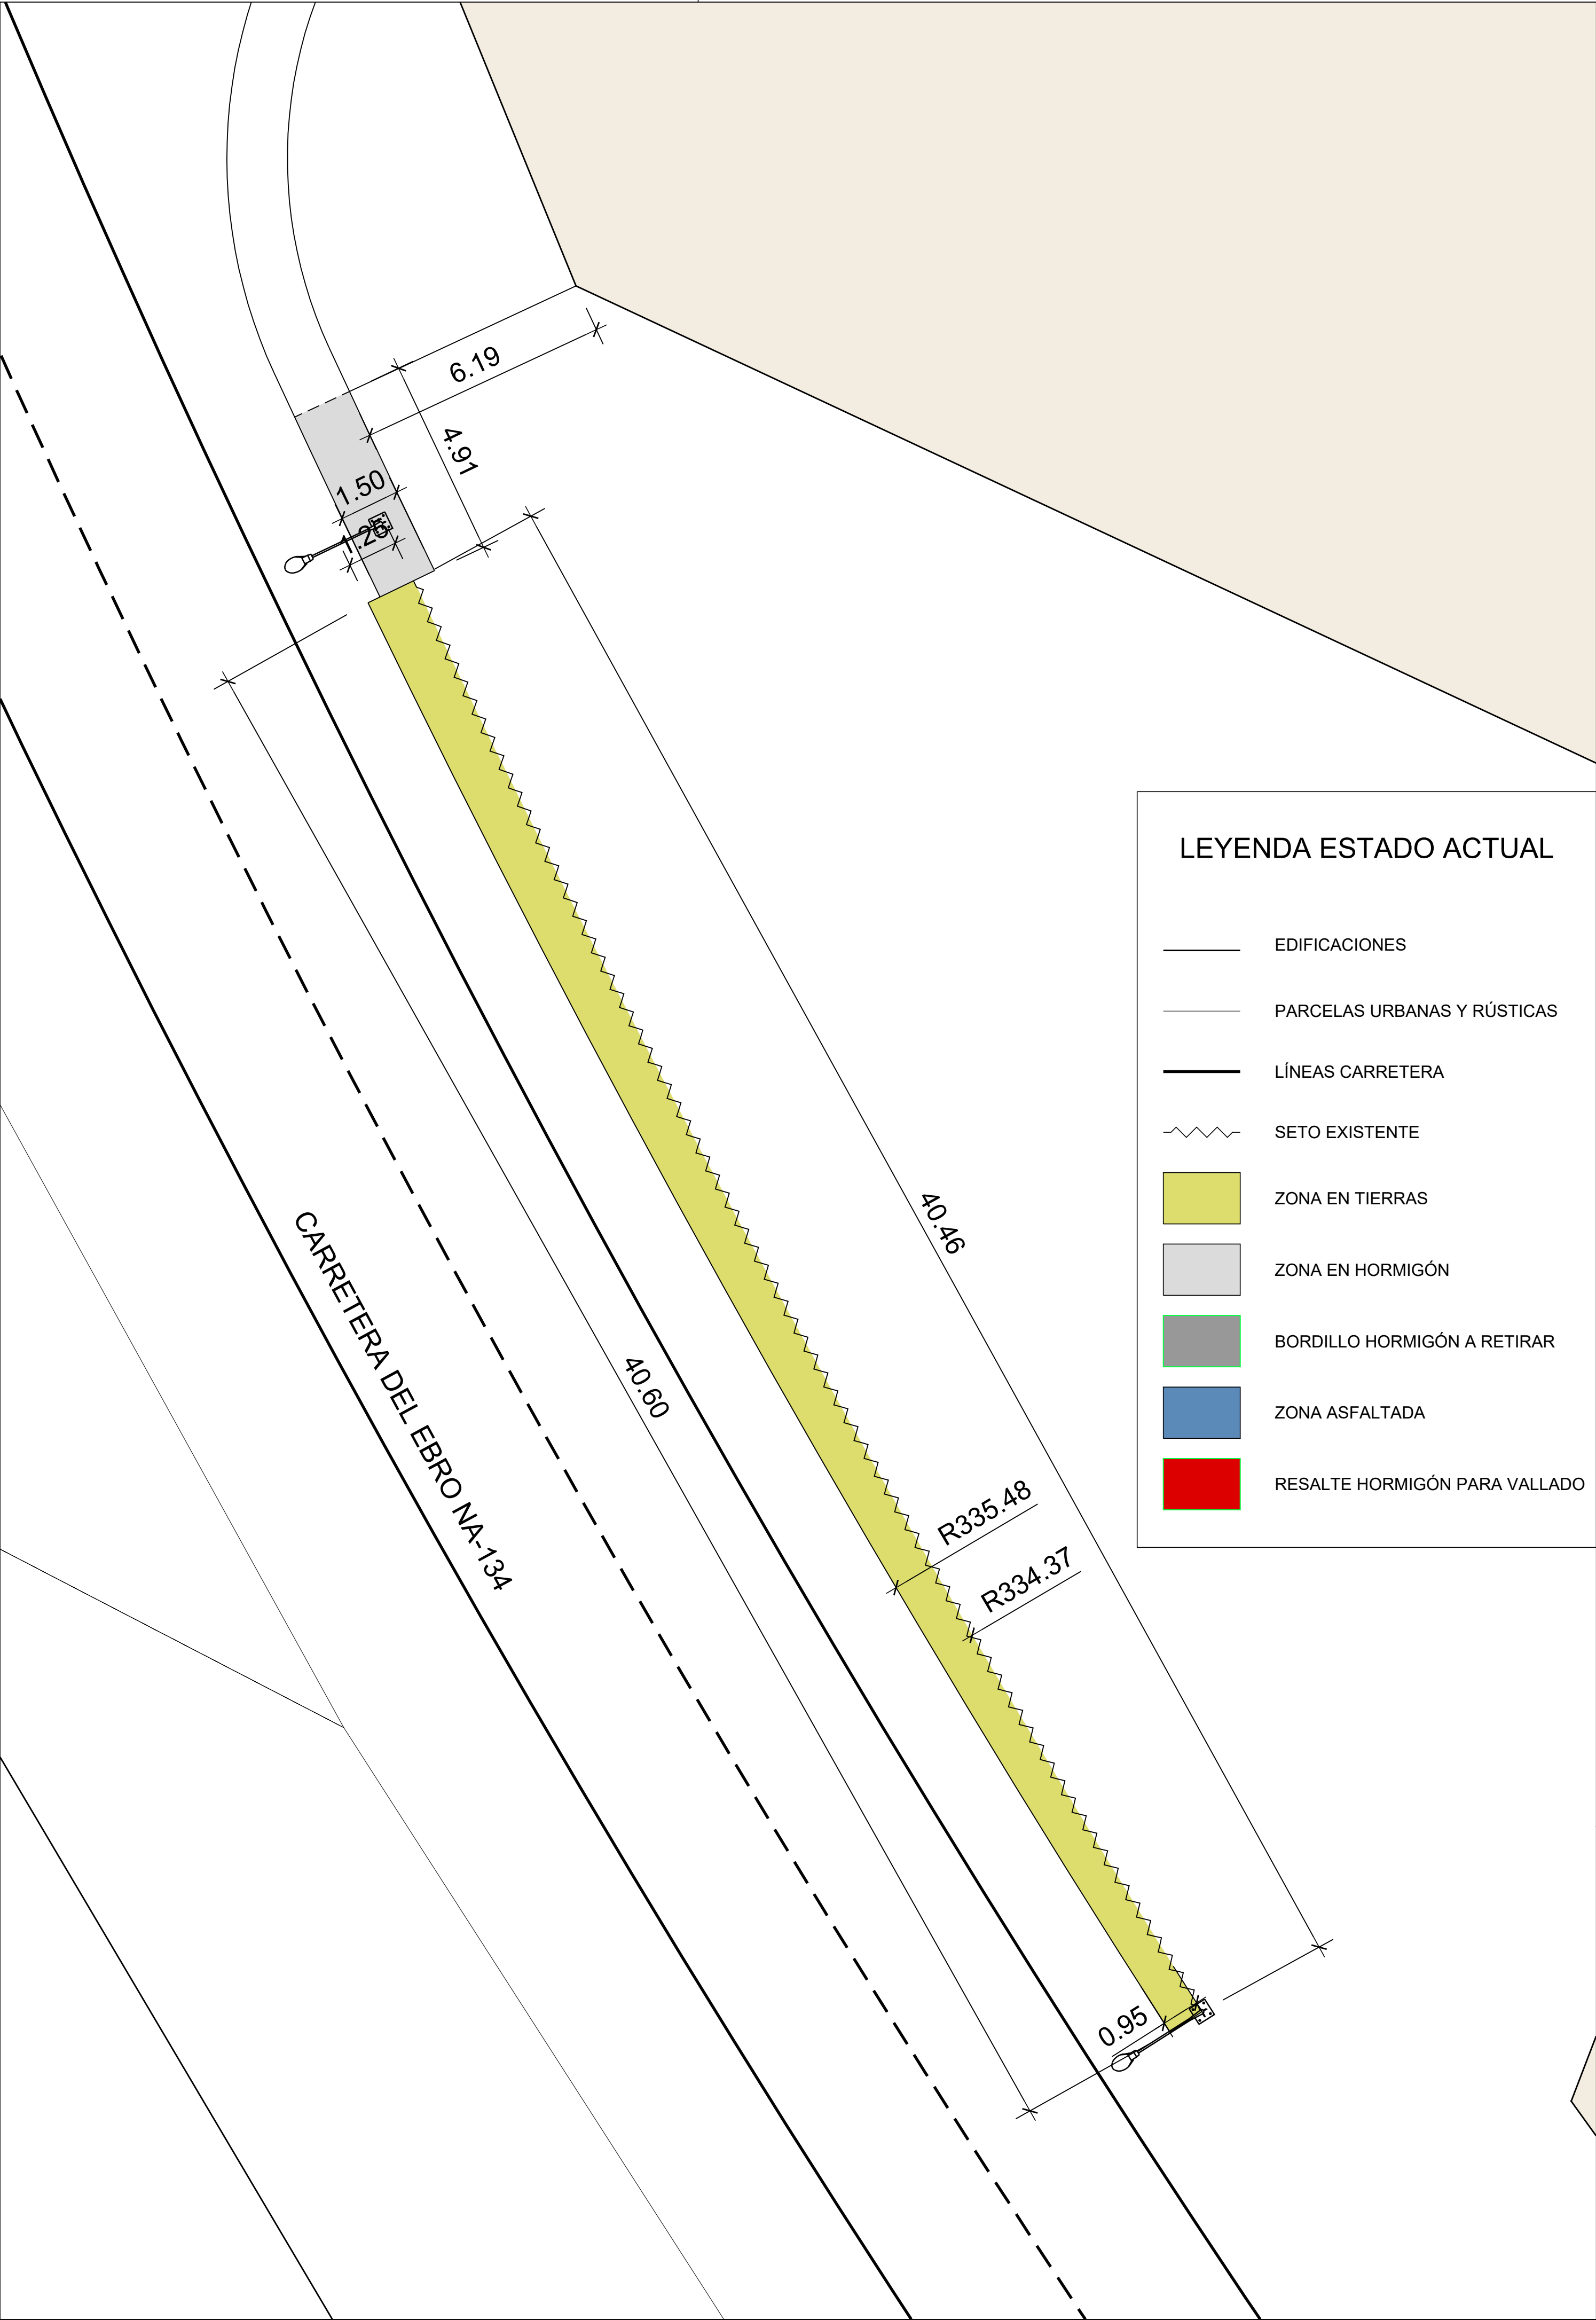

TRAMO 4	
TIPO DE SUELO	SUPERFICIE
EN TIERRAS	44,30 m2
HORMIGÓN	7,38 m2
TOTAL	51,68 m2

CRISTINA SÁNCHEZ MERINO
ARQUITECTA


JUAN LUIS SÁNCHEZ SALVADOR
ARQUITECTO

PROYECTO : ENSANCHAMIENTO, ADECUACIÓN Y PROTECCIÓN DE VIALES E INSTALACIÓN DE PARADA DE AUTOBUSES
SITUACIÓN : Calles Doc. Eduardo Olvera, Miguel Induráin, Avda. Diputación, Carretera del Ebro NA-134, AZAGRA
PROMOTOR : **AYUNTAMIENTO DE AZAGRA**

PLANO : **ESTADO ACTUAL TRAMO 4**
CARRETERA DEL EBRO NA-134

ESCALA : Nº : **1:100 8**

REFERENCIA : 461-870V DIBUJADO : L.A. León FECHA : Diciembre 2021

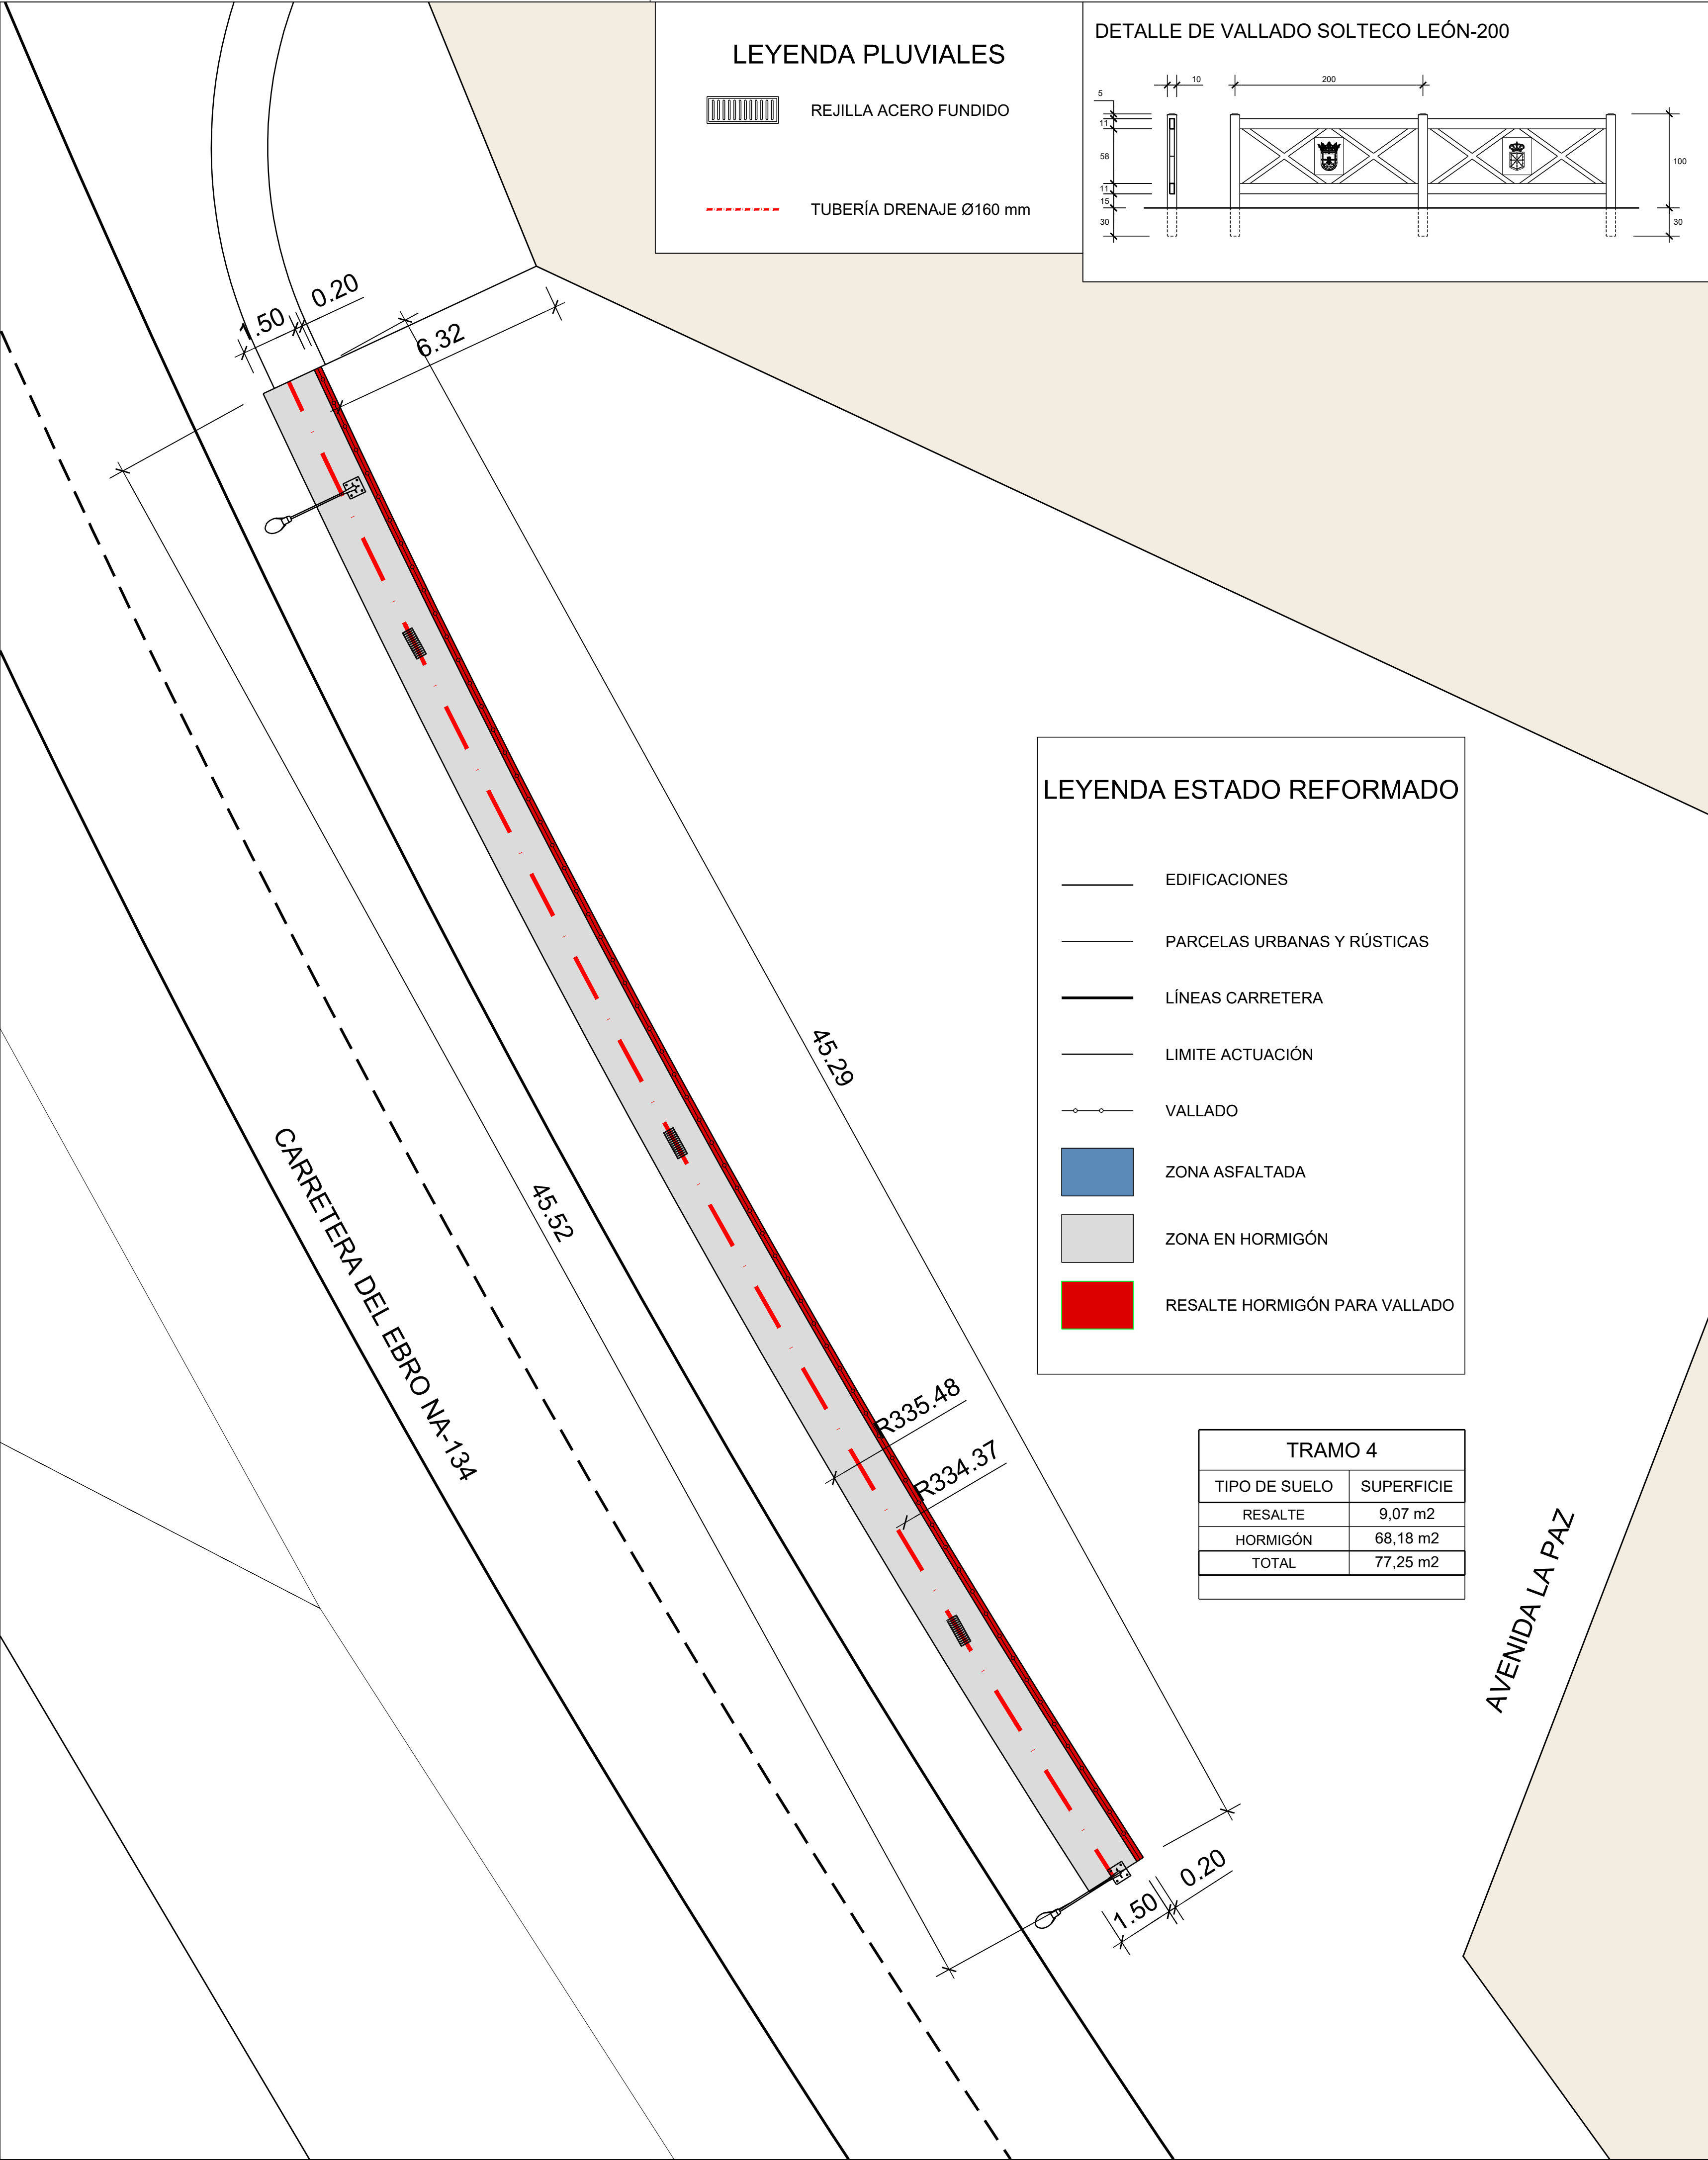

TRAMO 4

TIPO DE SUELO	SUPERFICIE
RESALTE	9,07 m2
HORMIGÓN	68,18 m2
TOTAL	77,25 m2

AVENIDA LA PAZ

CARRETERA DEL EBRO NA-134

45.29

45.52

R335.48

R334.37


1.50


0.20


6.32

1.50

0.20

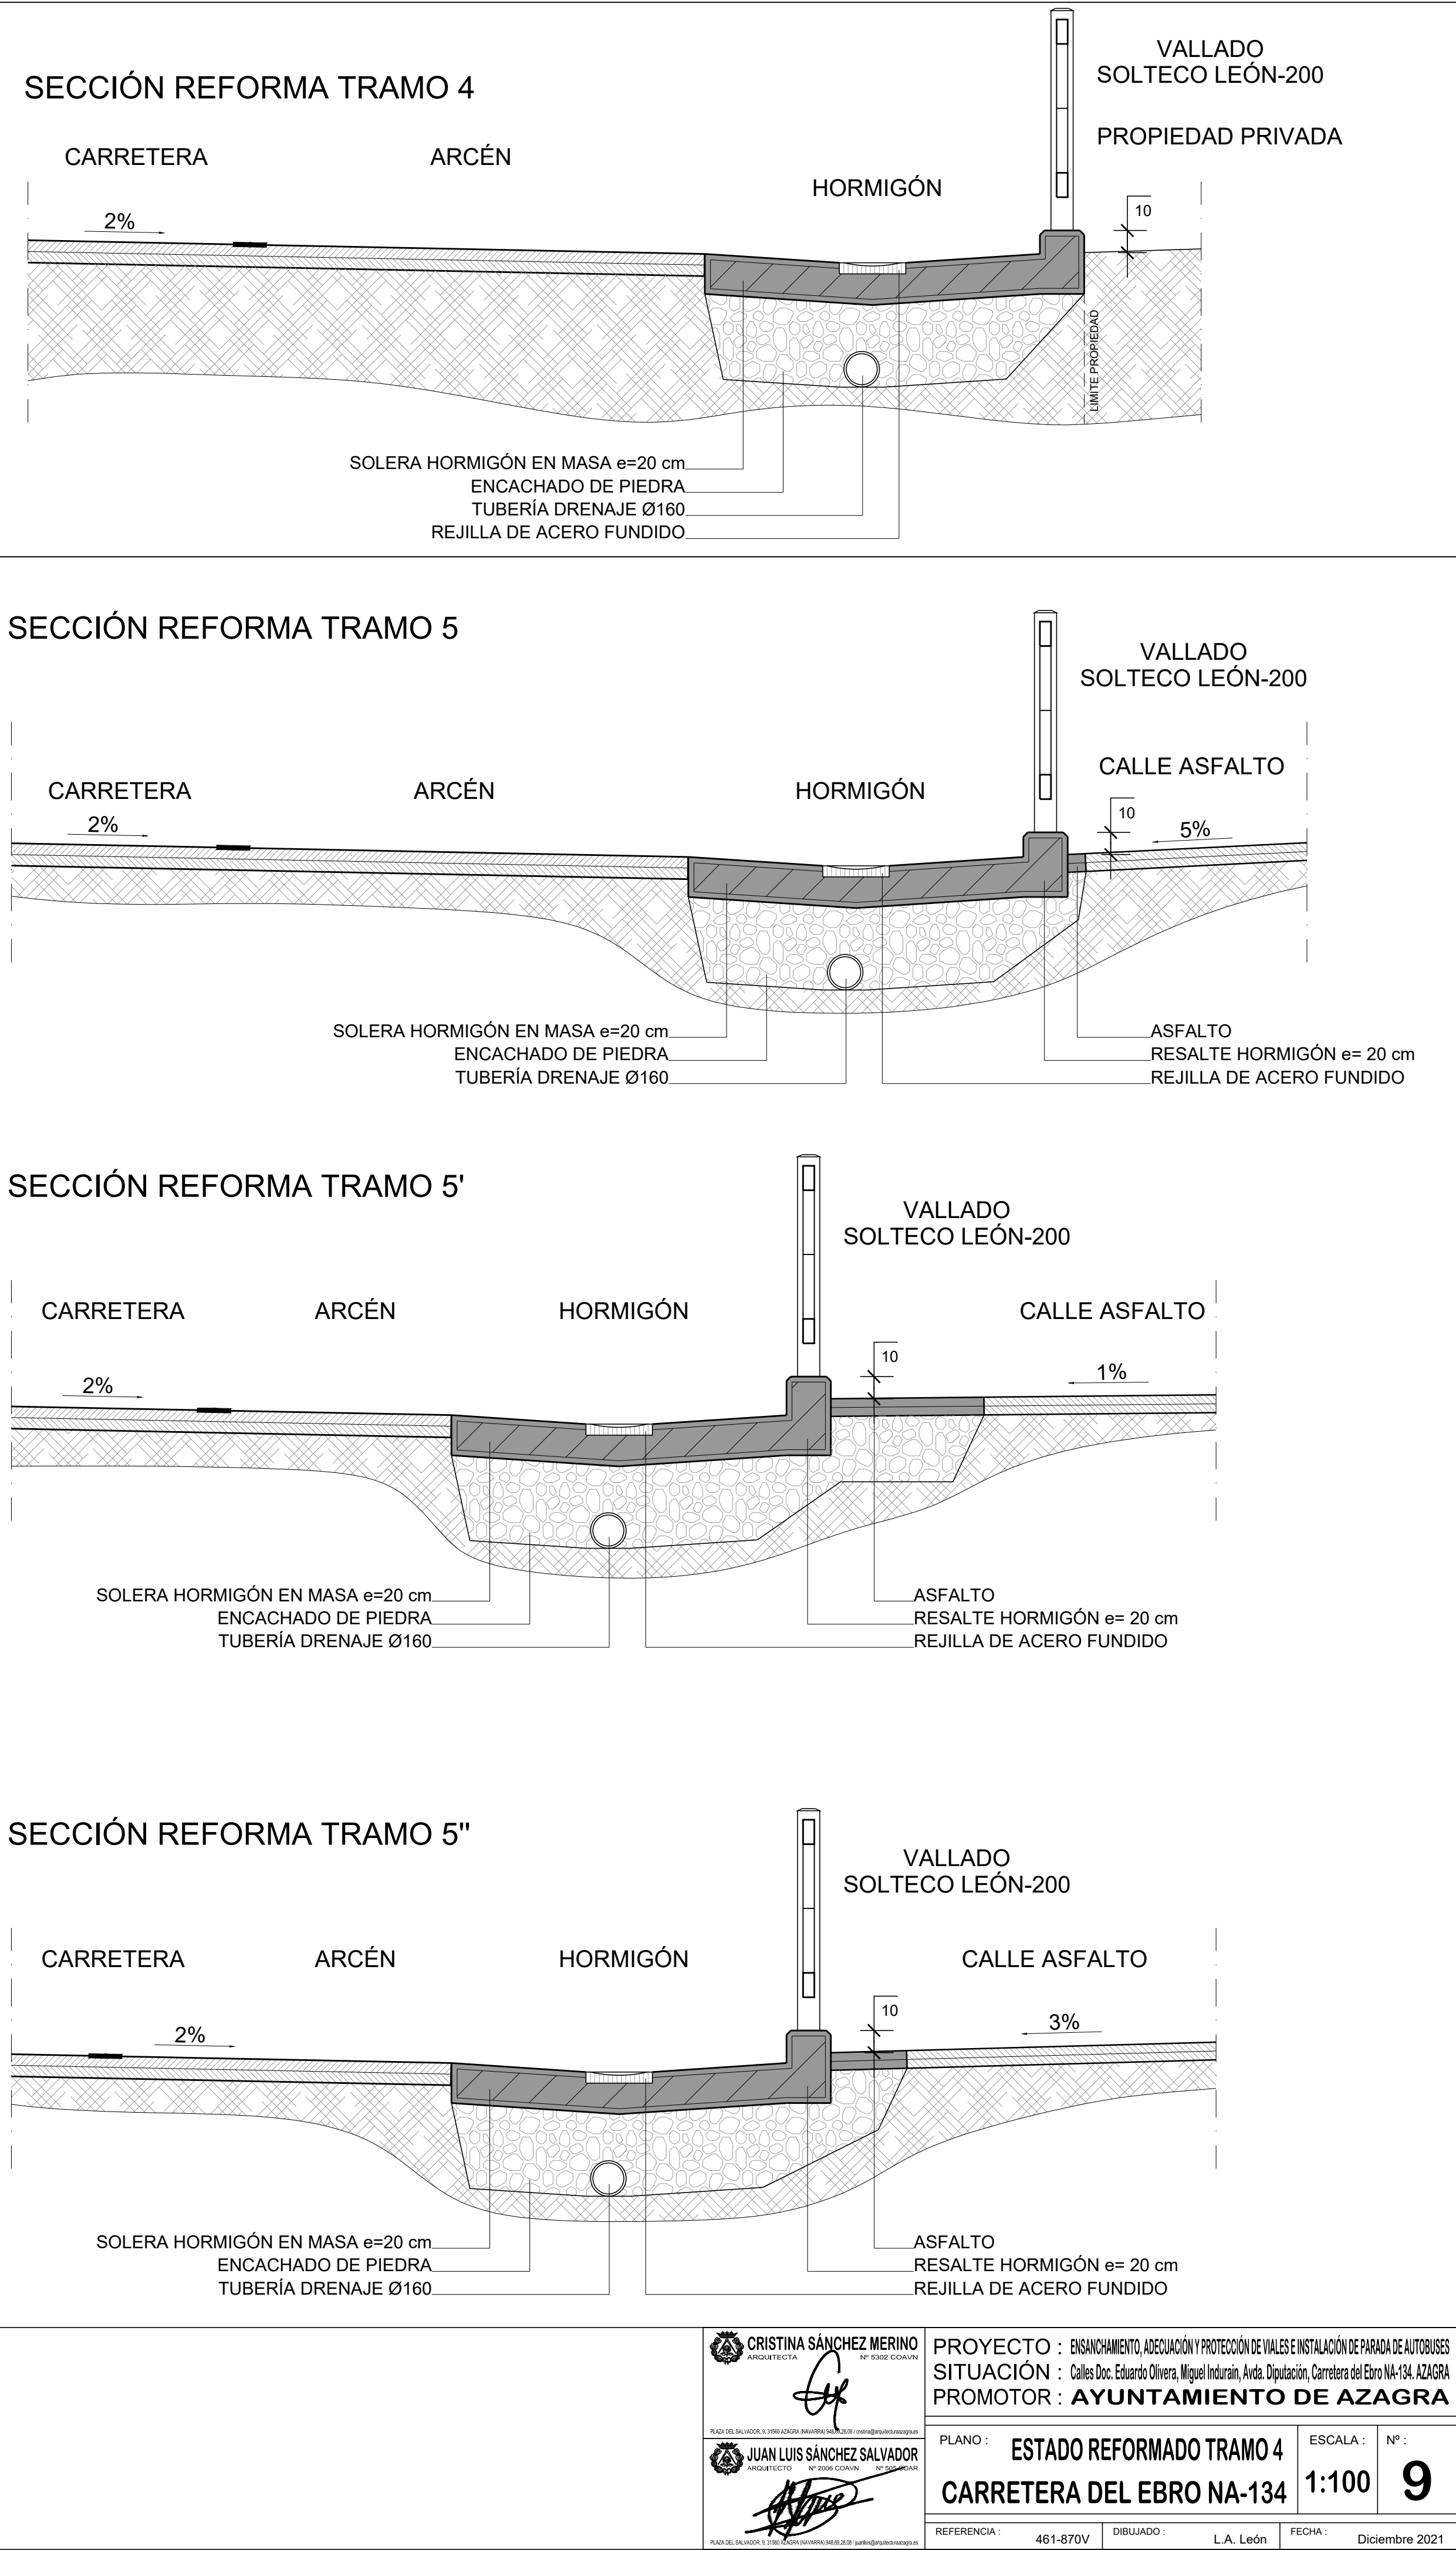

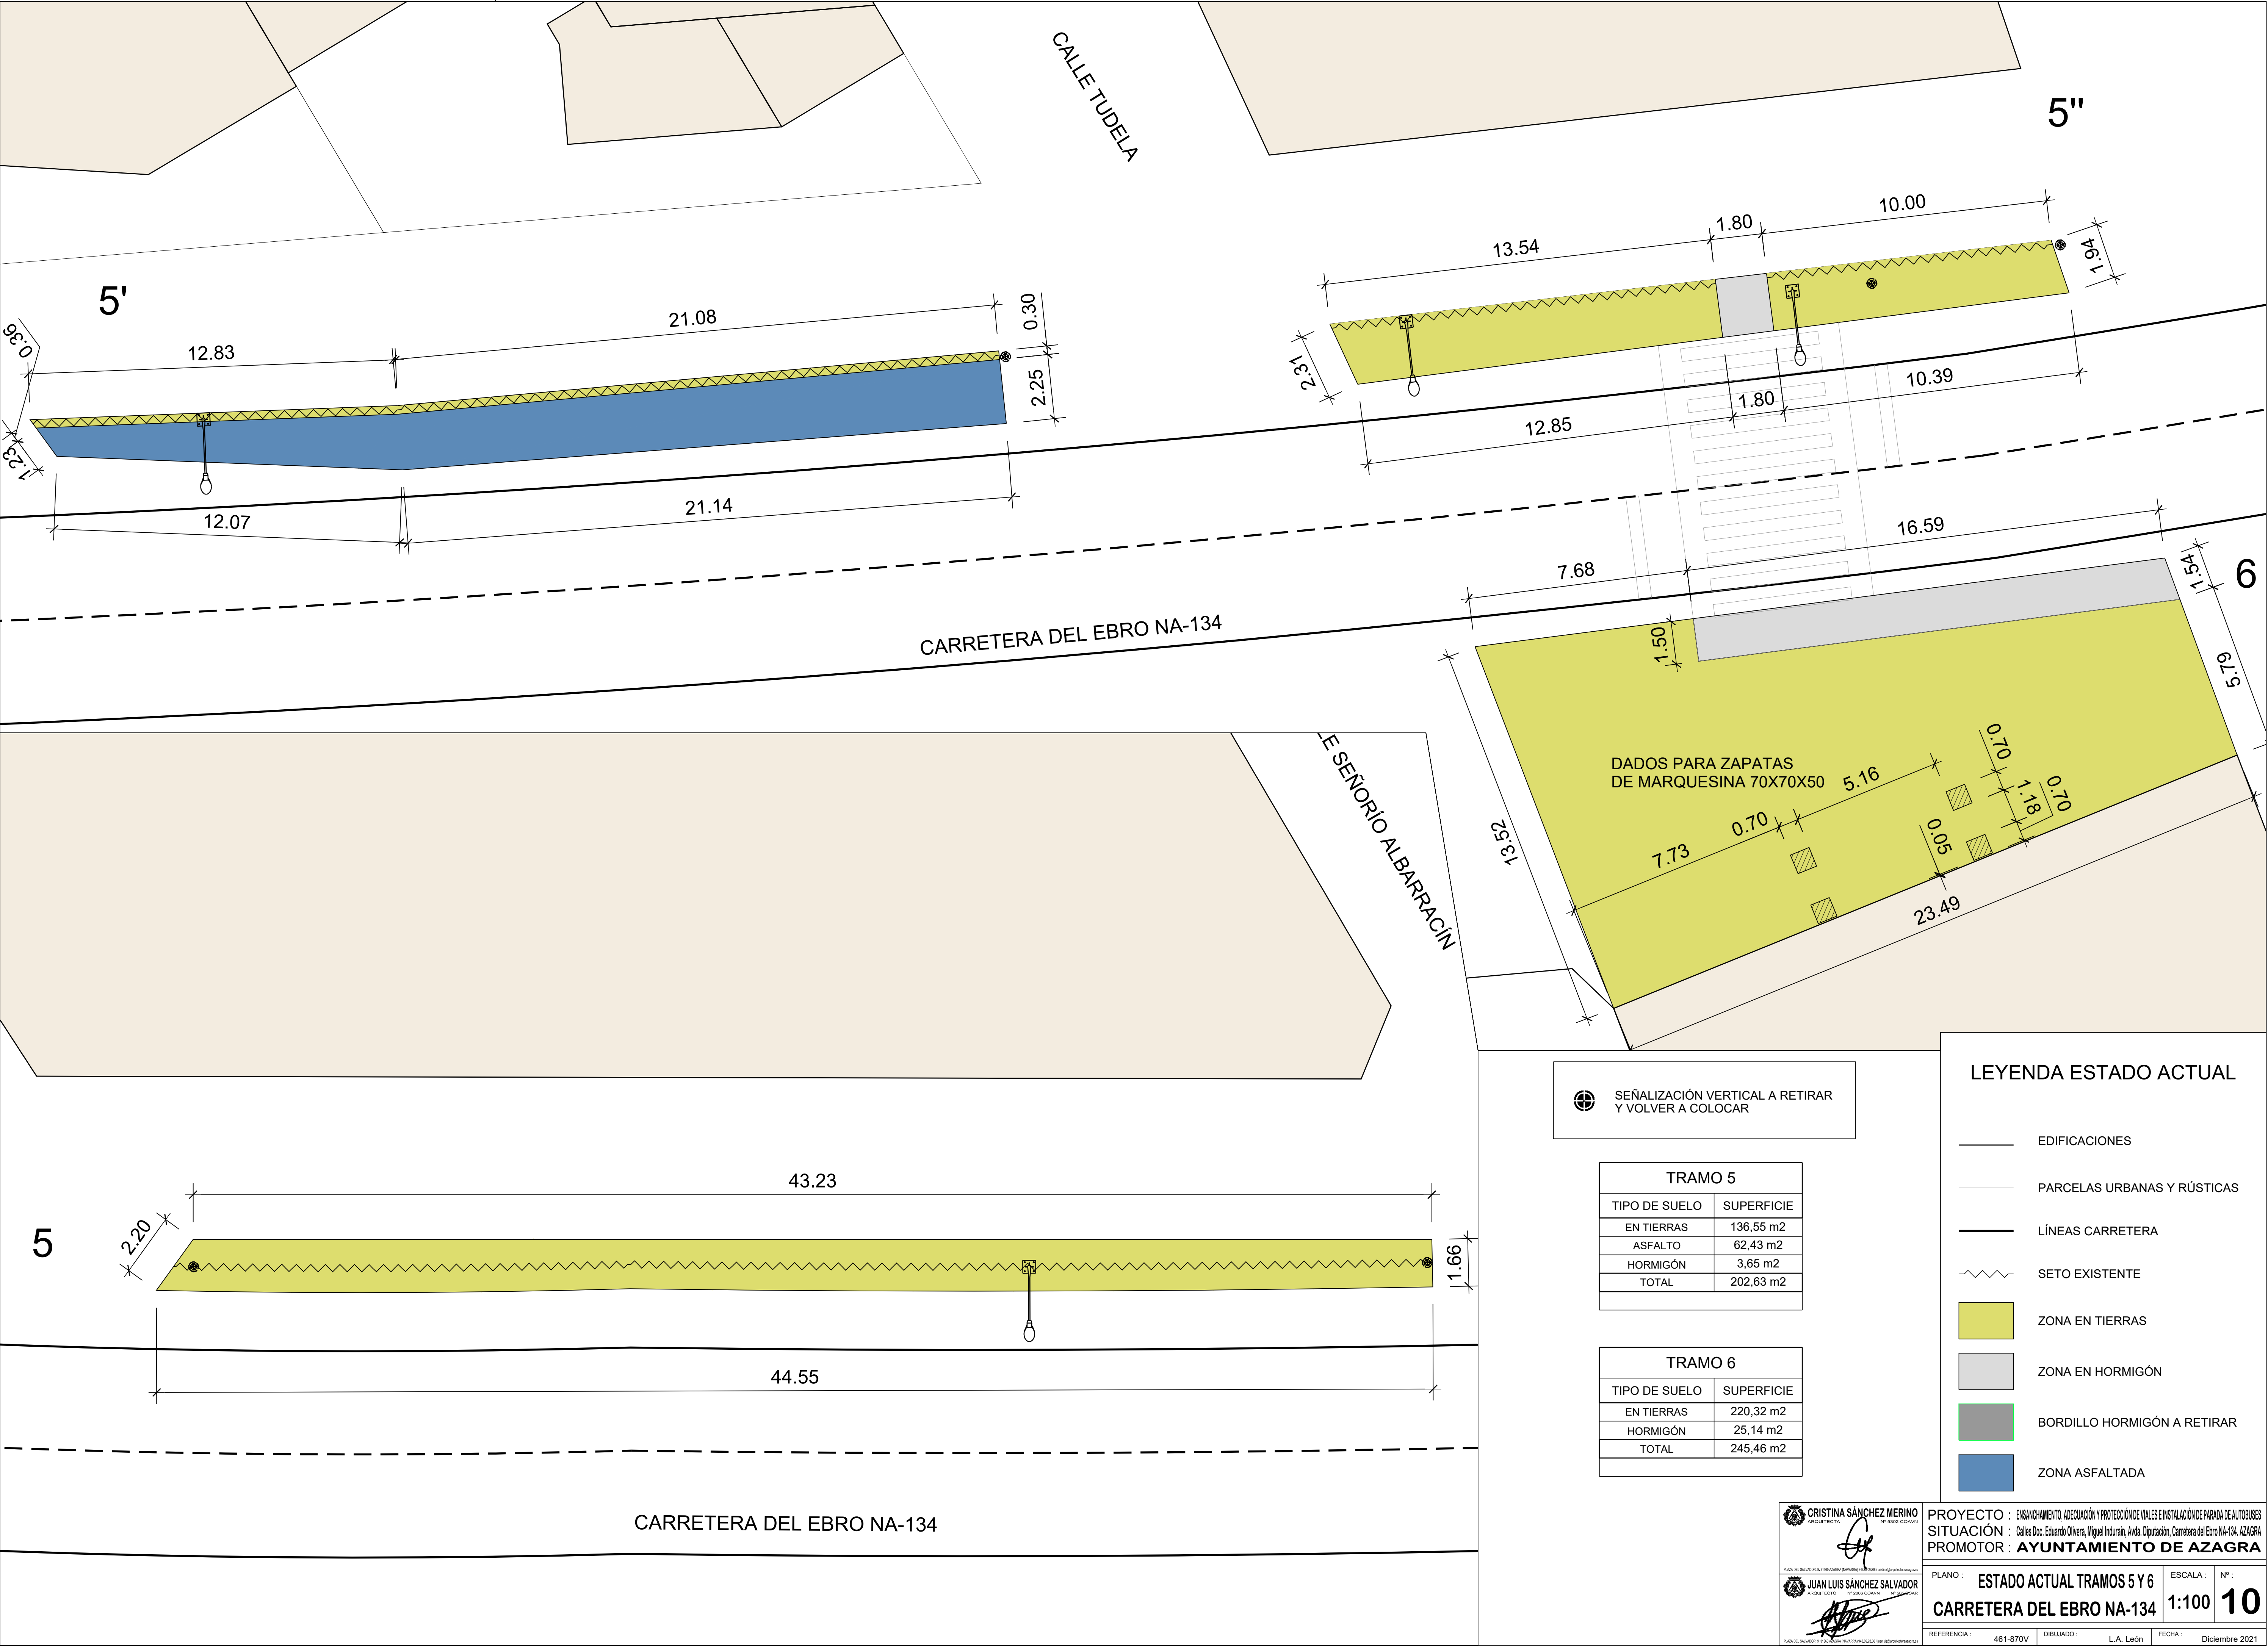

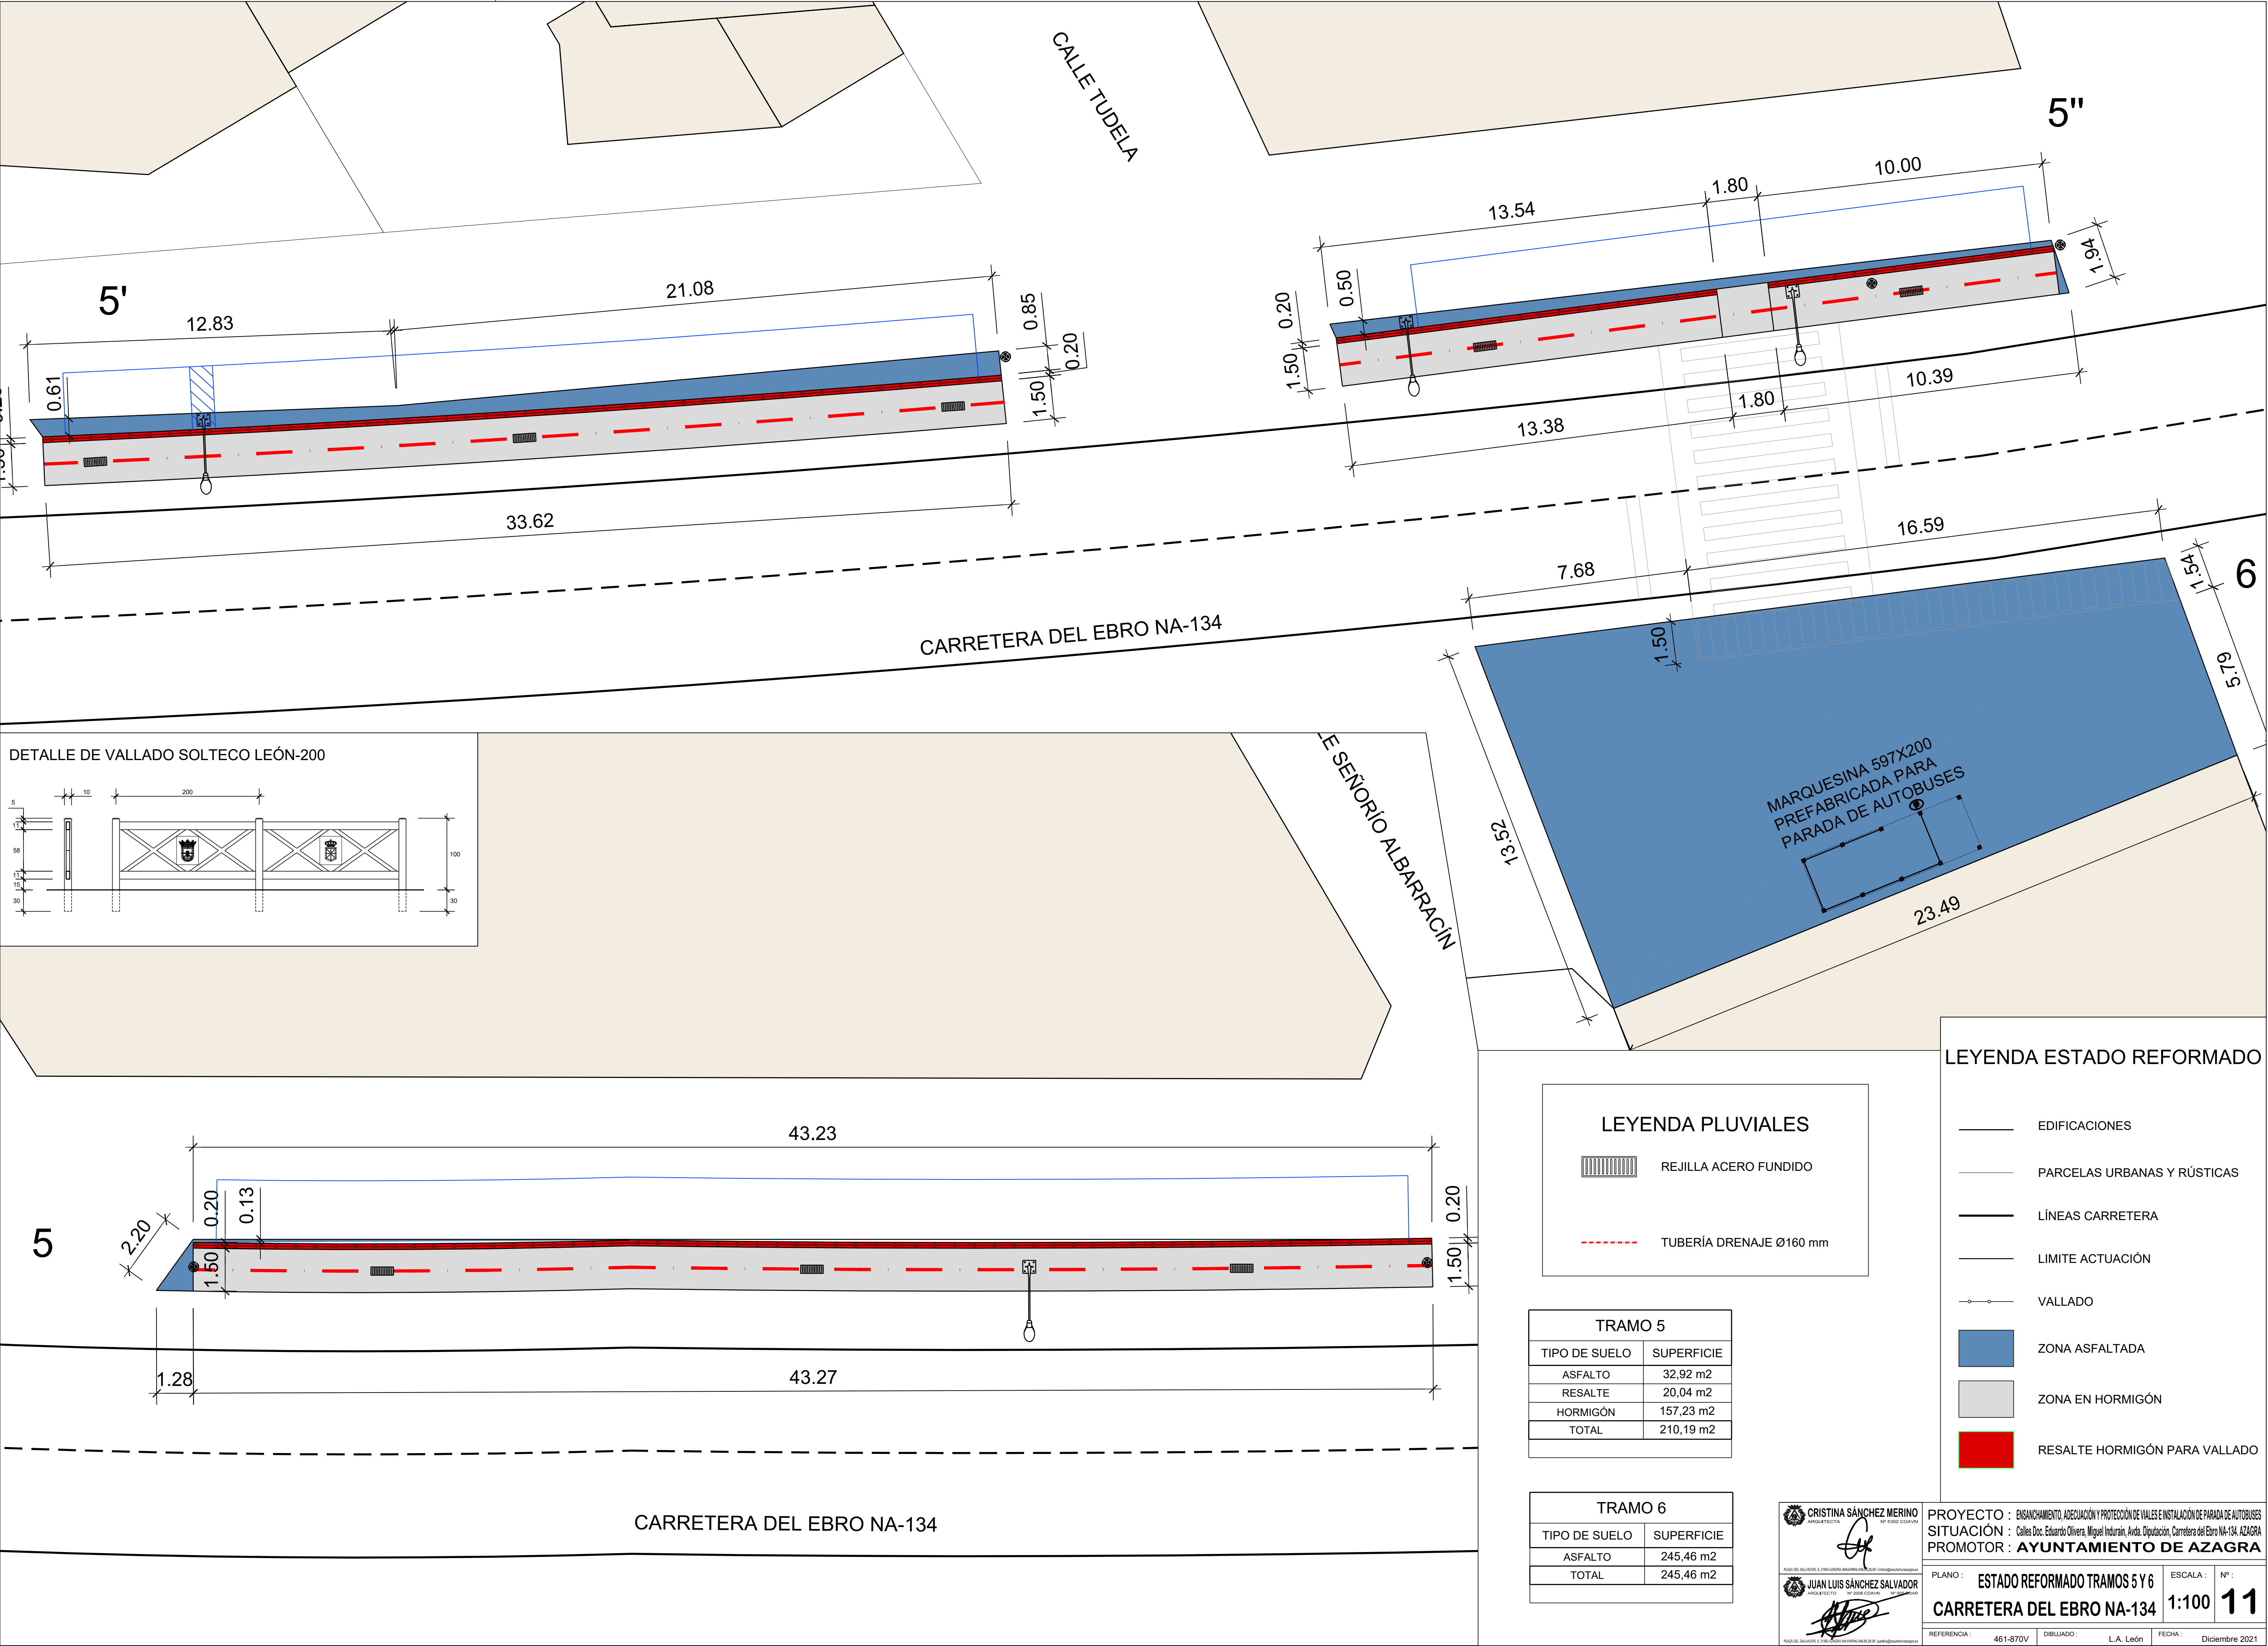

LEYENDA PLUVIALES

REJILLA ACERO FUNDIDO

TUBERÍA DRENAJE Ø160 mm

TRAMO 5	
TIPO DE SUELO	SUPERFICIE
ASFALTO	32,92 m2
RESALTE	20,04 m2
HORMIGÓN	157,23 m2
TOTAL	210,19 m2

TRAMO 6	
TIPO DE SUELO	SUPERFICIE
ASFALTO	245,46 m2
TOTAL	245,46 m2

LEYENDA ESTADO REFORMADO

- EDIFICACIONES
- PARCELAS URBANAS Y RÚSTICAS
- LÍNEAS CARRETERA
- LÍMITE ACTUACIÓN
- VALLADO
- ZONA ASFALTADA
- ZONA EN HORMIGÓN
- RESALTE HORMIGÓN PARA VALLADO

CRISTINA SÁNCHEZ MERINO
ARQUITECTA

JUAN LUIS SÁNCHEZ SALVADOR
ARQUITECTO

PROYECTO : ENSANCHAMIENTO, ADECUACIÓN Y PROTECCIÓN DE VIALES E INSTALACIÓN DE PARADA DE AUTOBUSES
SITUACIÓN : Calles Doc. Eduardo Olvera, Miguel Induráin, Avda. Diputación, Carretera del Ebro NA-134, AZAGRA
PROMOTOR : AYUNTAMIENTO DE AZAGRA

PLANO : ESTADO REFORMADO TRAMOS 5 Y 6
ESCALA : Nº :
CARRETERA DEL EBRO NA-134 1:100 **11**

REFERENCIA : 461-870V **DIBUJADO :** L.A. León **FECHA :** Diciembre 2021

Technical drawing of a rectangular table. The drawing includes a top view and a side view. The top view shows a rectangle with dimensions 445 (width) and 152 (depth). The side view shows a rectangle with dimensions 200 (height) and 188 (depth). The table has a wooden top with a grain pattern and a metal frame with four legs. The drawing is labeled "Table" and "Figure 1".

DIMENSIONES ZAPATA

Technical drawing of a rectangular table. The top view shows a rectangle with a total length of 592 and a total width of 200. The length is divided into five equal segments of 146 each. The width is divided into two equal segments of 100 each. A detail view of the leg shows a rectangular leg with a width of 188 and a height of 200. The leg is attached to the table frame with a bolt and nut. A small circle with a cross inside is located at the bottom right corner of the table frame.


DIMENSIONES ZAPATA
70X70X50 Ø12C/20

DADOS PARA ZAPATAS DE MARQUESINA 70X70X50

Technical drawing of a bus profile. The profile is labeled "BUS". Dimensions are indicated: 15.00 (length), 5.00 (width), and 2.50 (height). The profile features a zigzag internal structure and a blue outline.

Technical drawing of a rectangular plate with the following dimensions and features:

- Overall width: 10.27
- Overall height: 3.42
- Inner rectangular area width: 7.44
- Inner rectangular area height: 2.00
- A circular hole with a diameter of $\varnothing 1.00$ is located in the upper left corner of the inner rectangular area.

  CRISTINA SÁNCHEZ MERINO ALCAIDE DE AYUNTAMIENTO 	PROYECTO: ENSANCHAMIENTO, ADECUACIÓN Y PROTECCIÓN DE VALES E INSTALACIÓN DE PARADA DE AUTOBUSES SITUACIÓN: Calles Doc. Eduardo Olivera, Miguel Indurain, Avda. Diputación, Carretera del Exro NA-154. AZAGRA PROMOTOR: AYUNTAMIENTO DE AZAGRA		
	PLANO: _____ ESCALA: _____ Nº: _____ PARADA AUTOBUSES 1:100 12		
 JUAN LUIS SÁNCHEZ SALVADOR ALCAIDE DE AYUNTAMIENTO 	REFERENCIA: 461-870V	DIBUJADO: L.A. León	FECHA: Diciembre 2021