




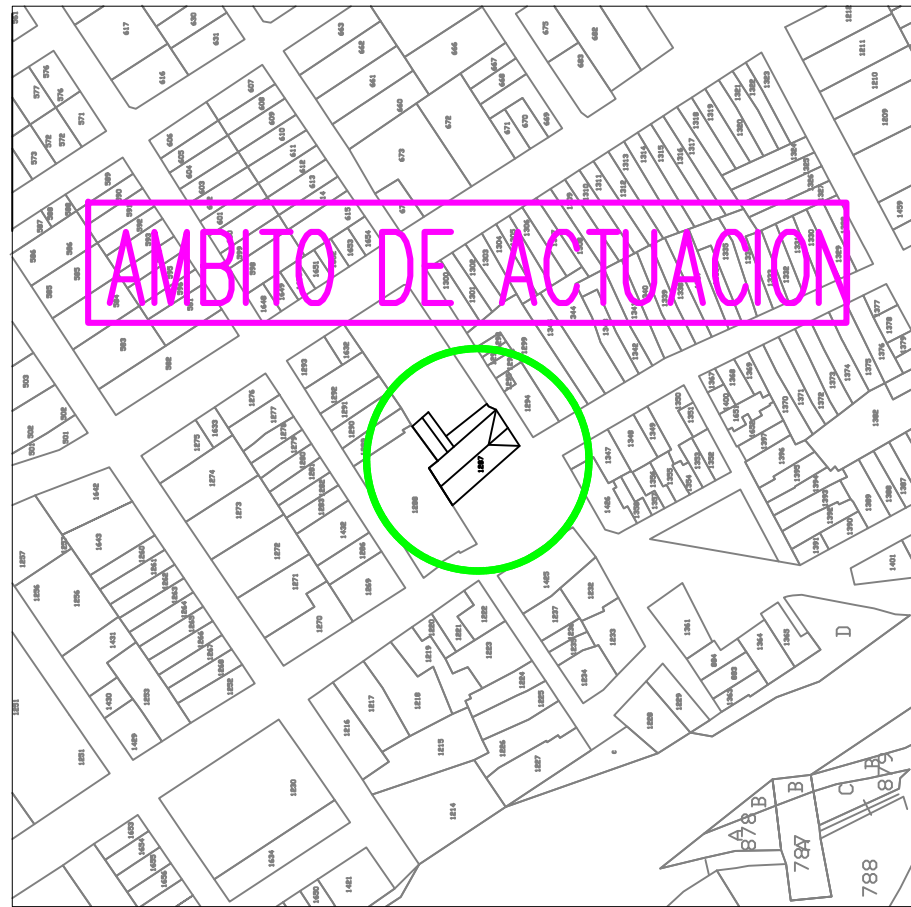

CENTRO RURAL POLIVALENTE EN INMUEBLE DE ANTIGUA CASA DUCAL DE CADREITA				
EMPLAZAMIENTO	PLAZA AYUNTAMIENTO, N°5, POL 2 PARCELA 1287– MANZANA 19, CADREITA			1
SITUACION – EMPLAZAMIENTO				
PROPIEDAD: AYUNTAMIENTO DE CADREITA	ARQUITECTOS: GELASIO FERNANDEZ MORALES	febrero 2.022	E: 1/10.000 1/ 500	

SITUACION - EMPLAZAMIENTO
PROYECTO DE EJECUCION DE CENTRO RURAL POLIVALENTE EN PLANTA BAJA DE INMUEBLE DE CASA DUCAL EN LA PARCELA 1287,
POL. 2, MANZANA URBANA 19 DEL PLAN MUNICIPAL DE CADREITA

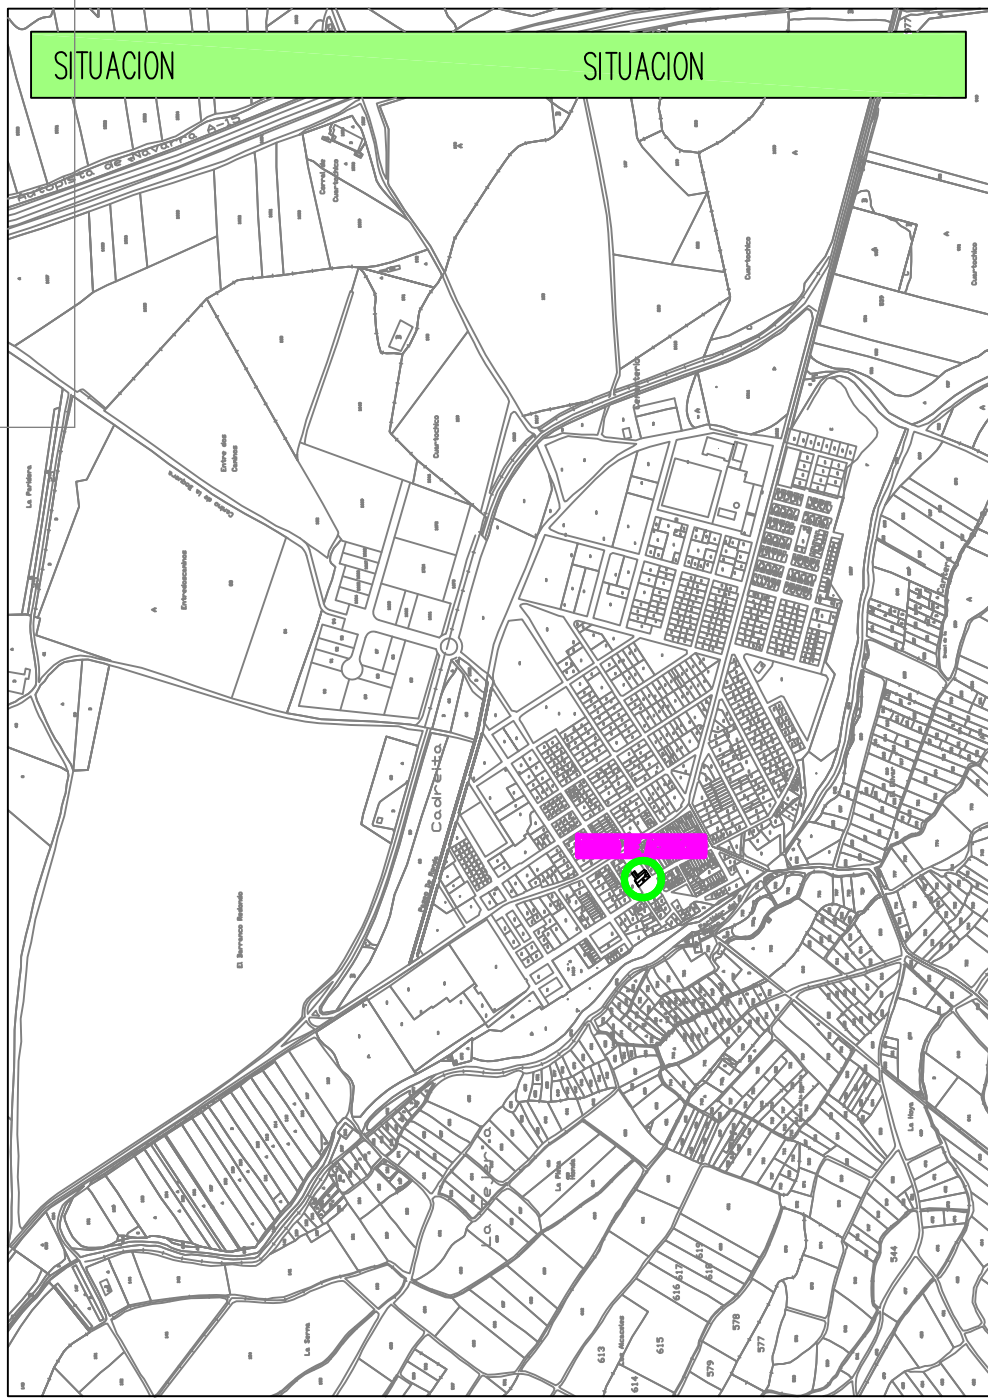

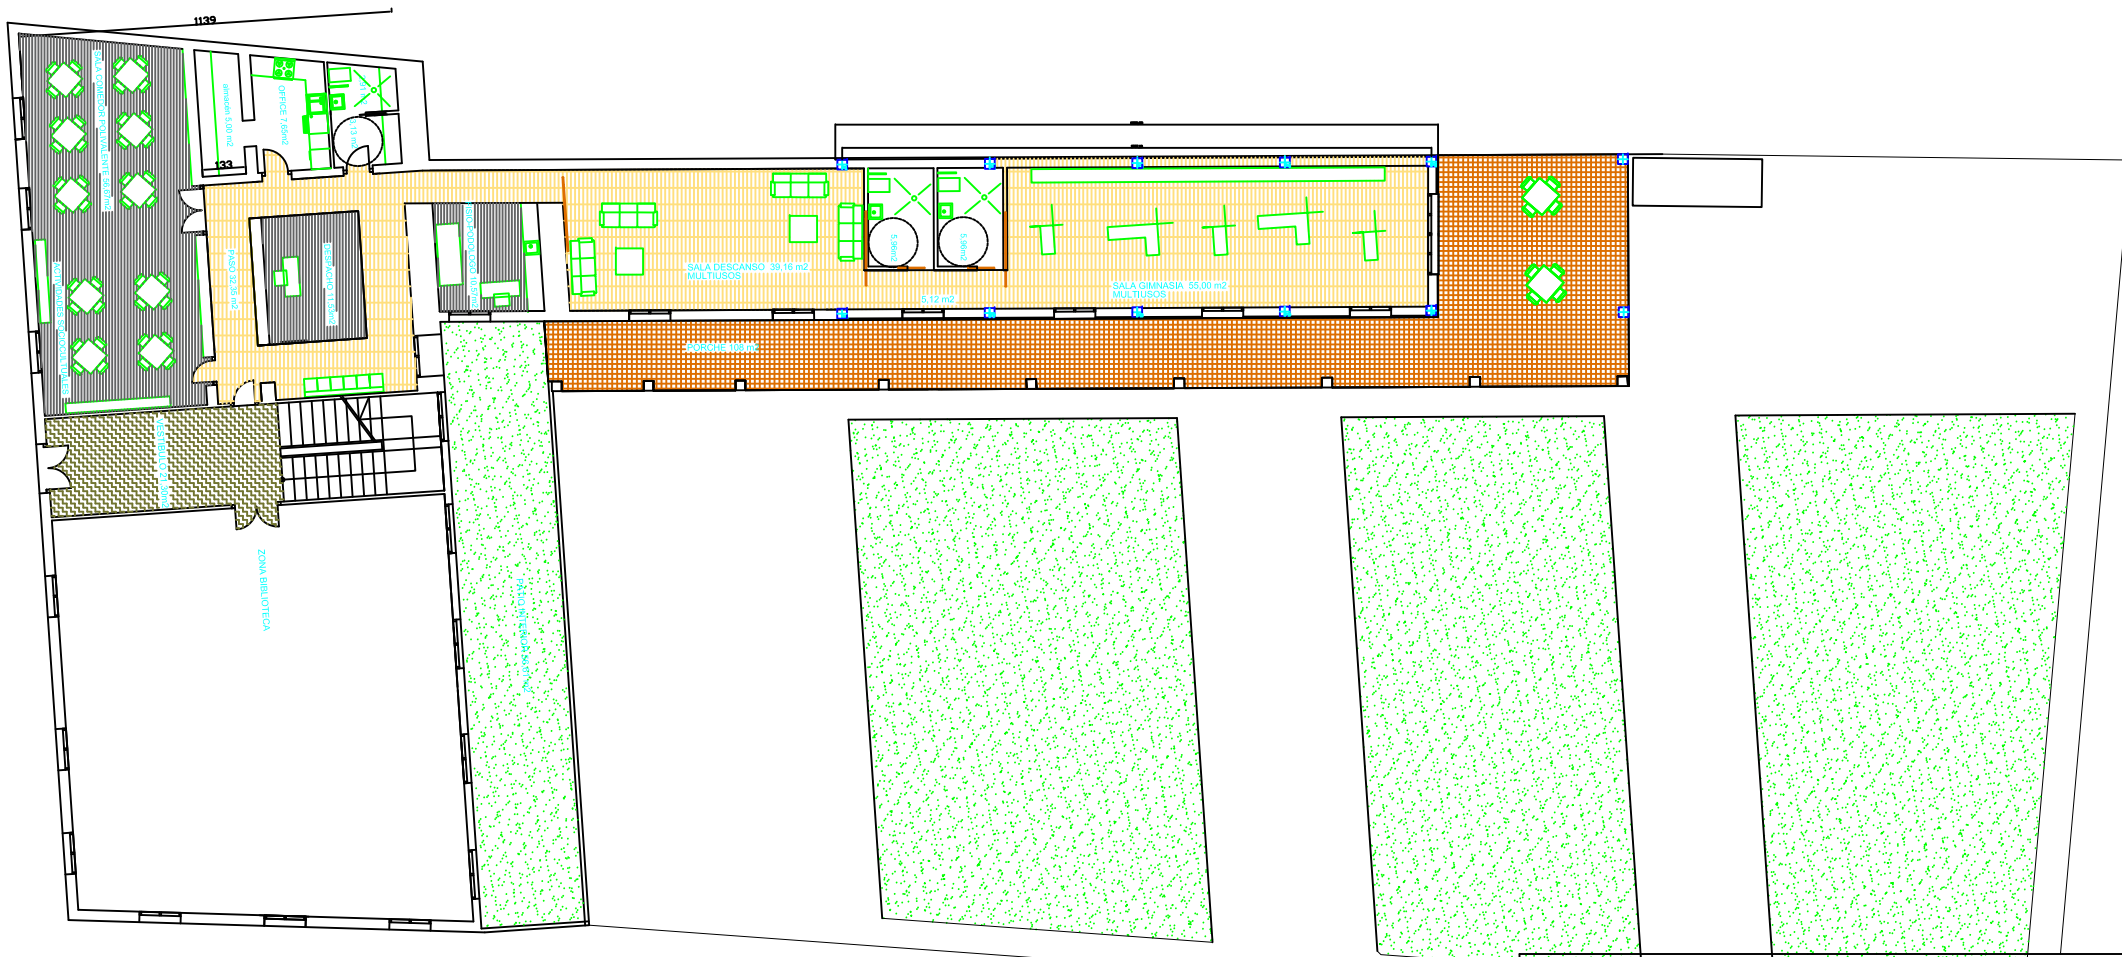

ENTORNO DE CENTRO RURAL POLIVALENTE EN INMUEBLE EXISTENTE CADREITA

CENTRO RURAL POLIVALENTE EN INMUEBLE DE ANTIGUA CASA DUCA			
EMPLAZAMIENTO	PLAZA AYUNTAMIENTO, N.º 5, POL. 2 PARCELA 1287- MANZANA 19, CADREITA		
ESTADO MODIFICADO PLANTA BAJA - ENTORNO URBANIZACION			
PROYECTO	ARQUITECTO	FECHA	Escala
AYUNTAMIENTO DE CADREITA	GELASIO FERNANDEZ MORALES	febrero 2.022	1/100




CENTRO RURAL POLIVALNTE

- MUROS DE CARGA
- DIRECCION VIGUETAS
- 3 VIGAS METALICAS IPE 270
- AMPLIACION EDIFICIO

CENTRO RURAL POLIVALENTE EN INMUEBLE DE ANTIGUA CASA DUCAL DE CADREITA			
EMPLAZAMIENTO	PLAZA AYUNTAMIENTO, N°5, POL 2 PARCELA 1287- MANZANA 19, CADREITA		
ESTADO ACTUAL ESTRUCTURA Y ACTUACION DE AMPLIACION			
PROPIEDAD: AYUNTAMIENTO DE CADREITA	ARQUITECTOS: GELASIO FERNANDEZ MORALES	febrero 2.022	E: 1/100



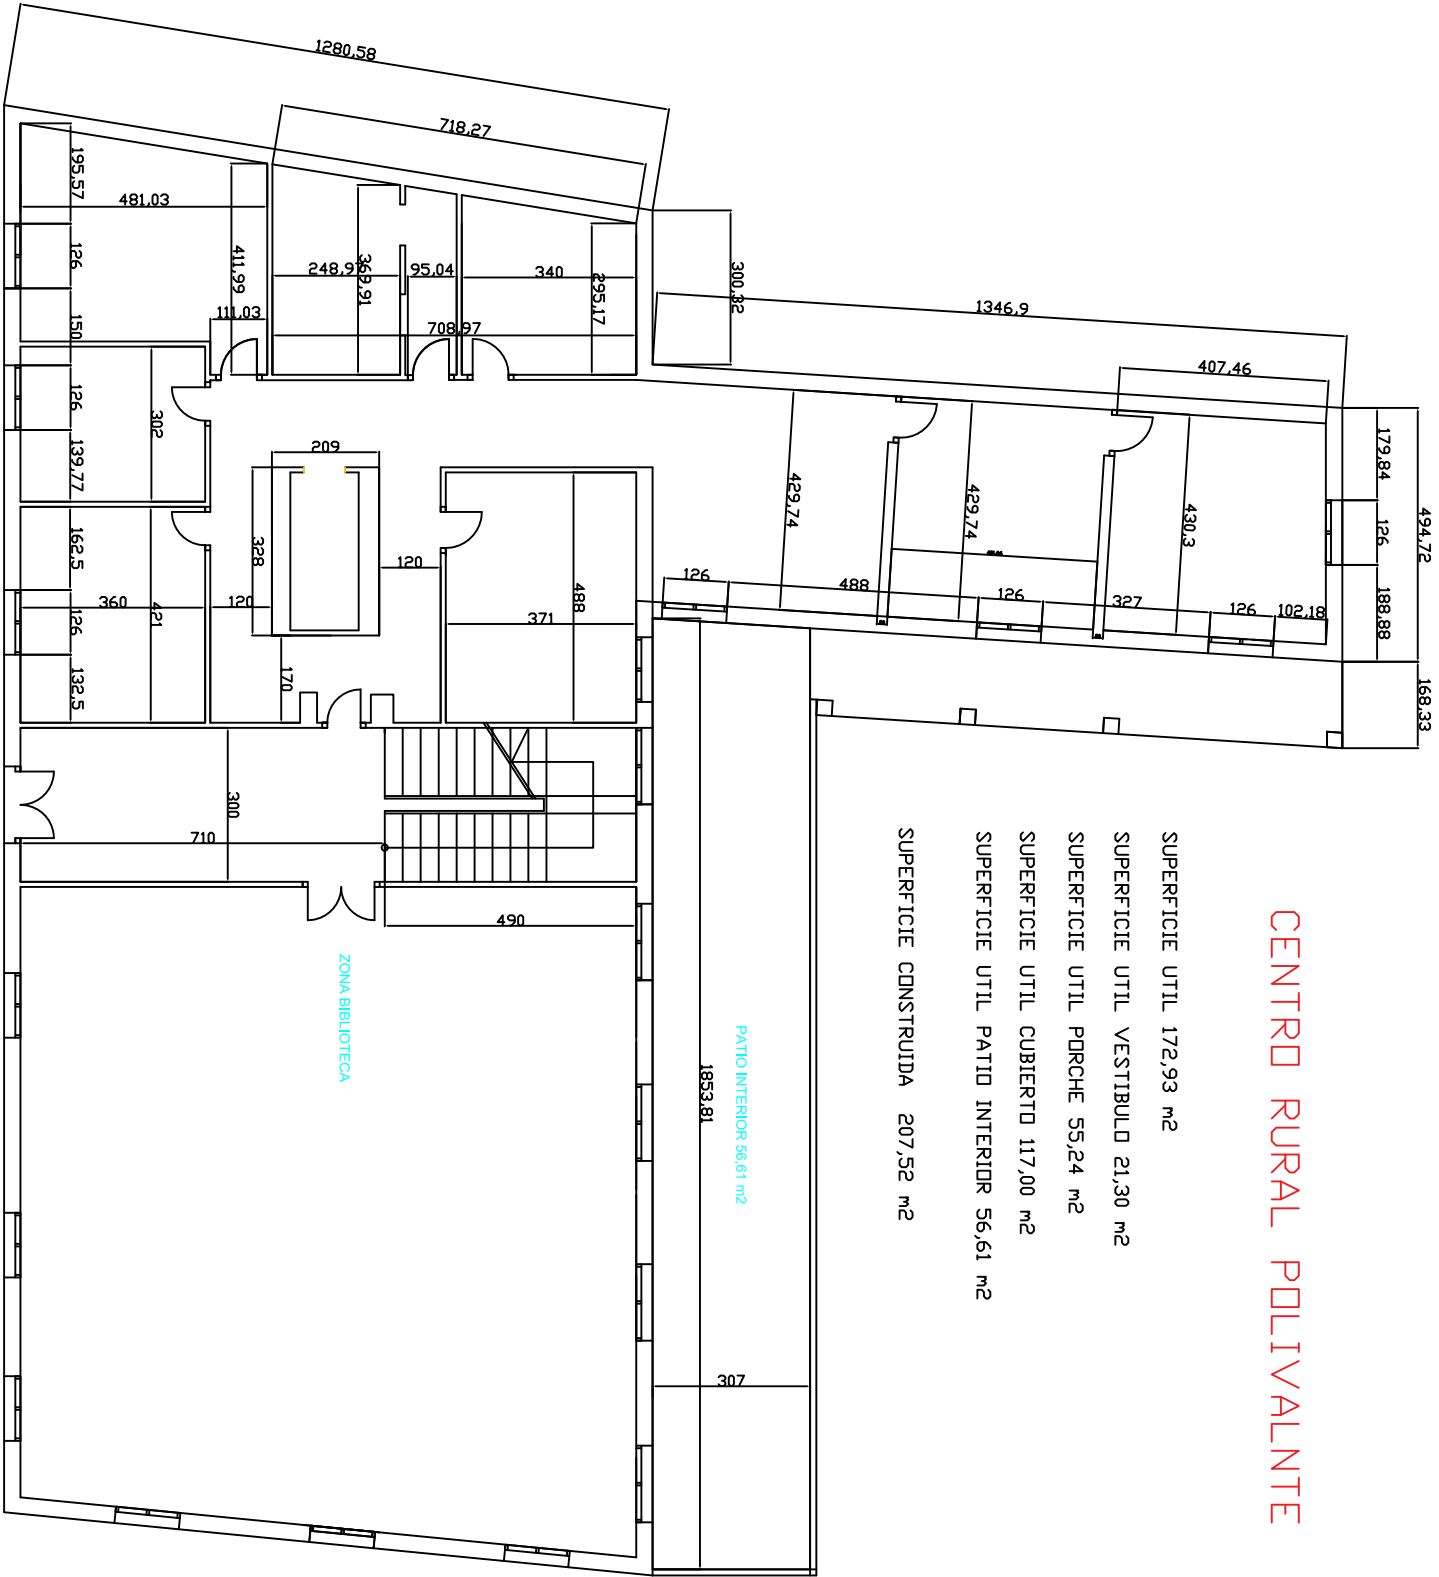



CENTRO RURAL POLIVALENTE

- SUPERFICIE UTIL 172,93 m²
- SUPERFICIE UTIL VESTIBULO 21,30 m²
- SUPERFICIE UTIL PORCHE 55,24 m²
- SUPERFICIE UTIL CUBIERTO 117,00 m²
- SUPERFICIE UTIL PATIO INTERIOR 56,61 m²
- SUPERFICIE CONSTRUIDA 207,52 m²



FACHADA PRINCIPAL DE ACCESO A LA PLAZA

CENTRO RURAL POLIVALENTE EN INMUEBLE DE ANTIGUA CASA DUCAL DE CADREITA				
EMPLAZAMIENTO	PLAZA AYUNTAMIENTO, N°5, POL 2 PARCELA 1287– MANZANA 19, CADREITA			
ESTADO ACTUAL PLANTA BAJA				
PROPIEDAD: AYUNTAMIENTO DE CADREITA	ARQUITECTOS: GELASIO FERNANDEZ MORALES	febrero 2.022	E: 1/ 100	2.1

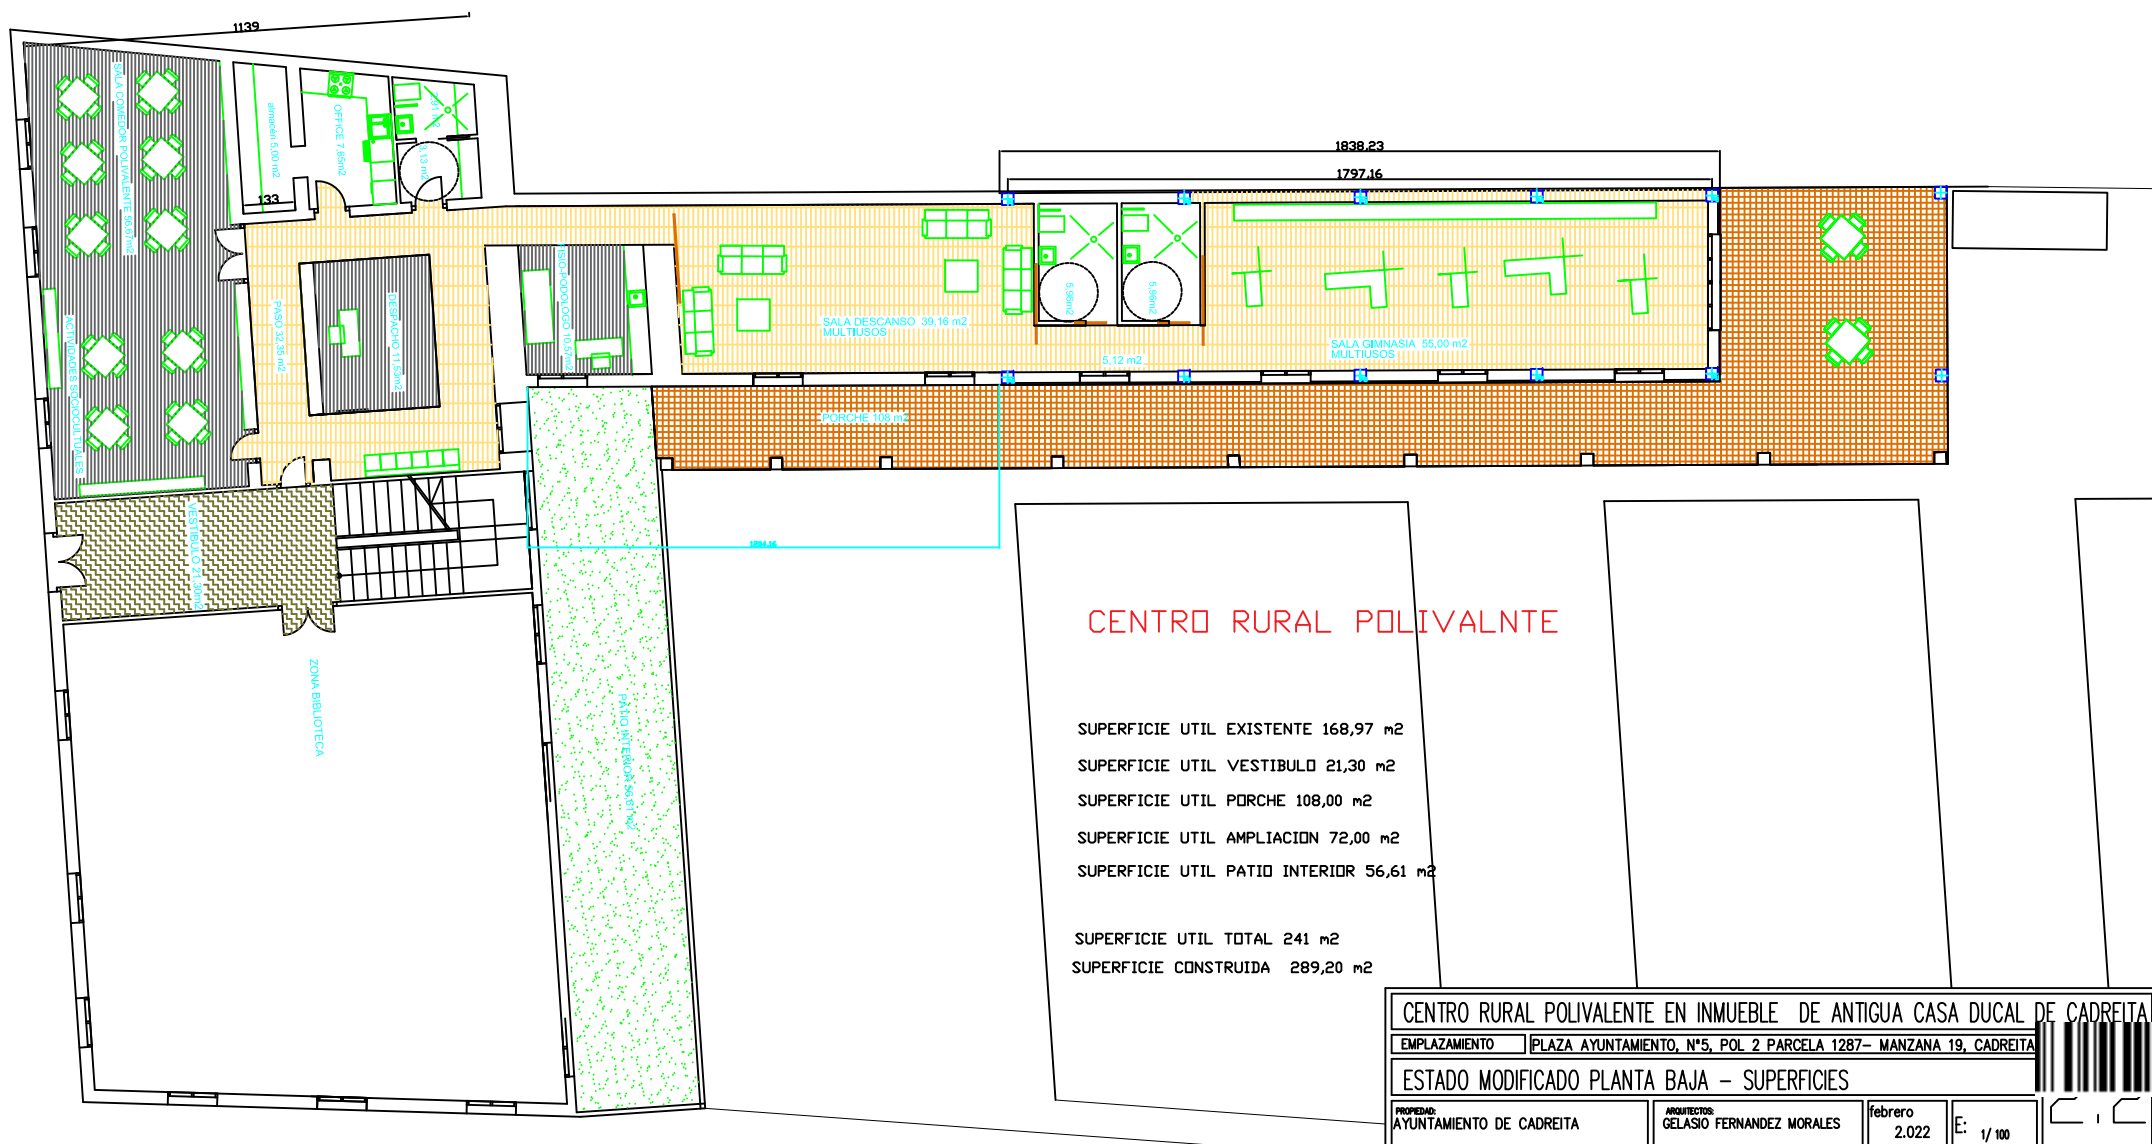

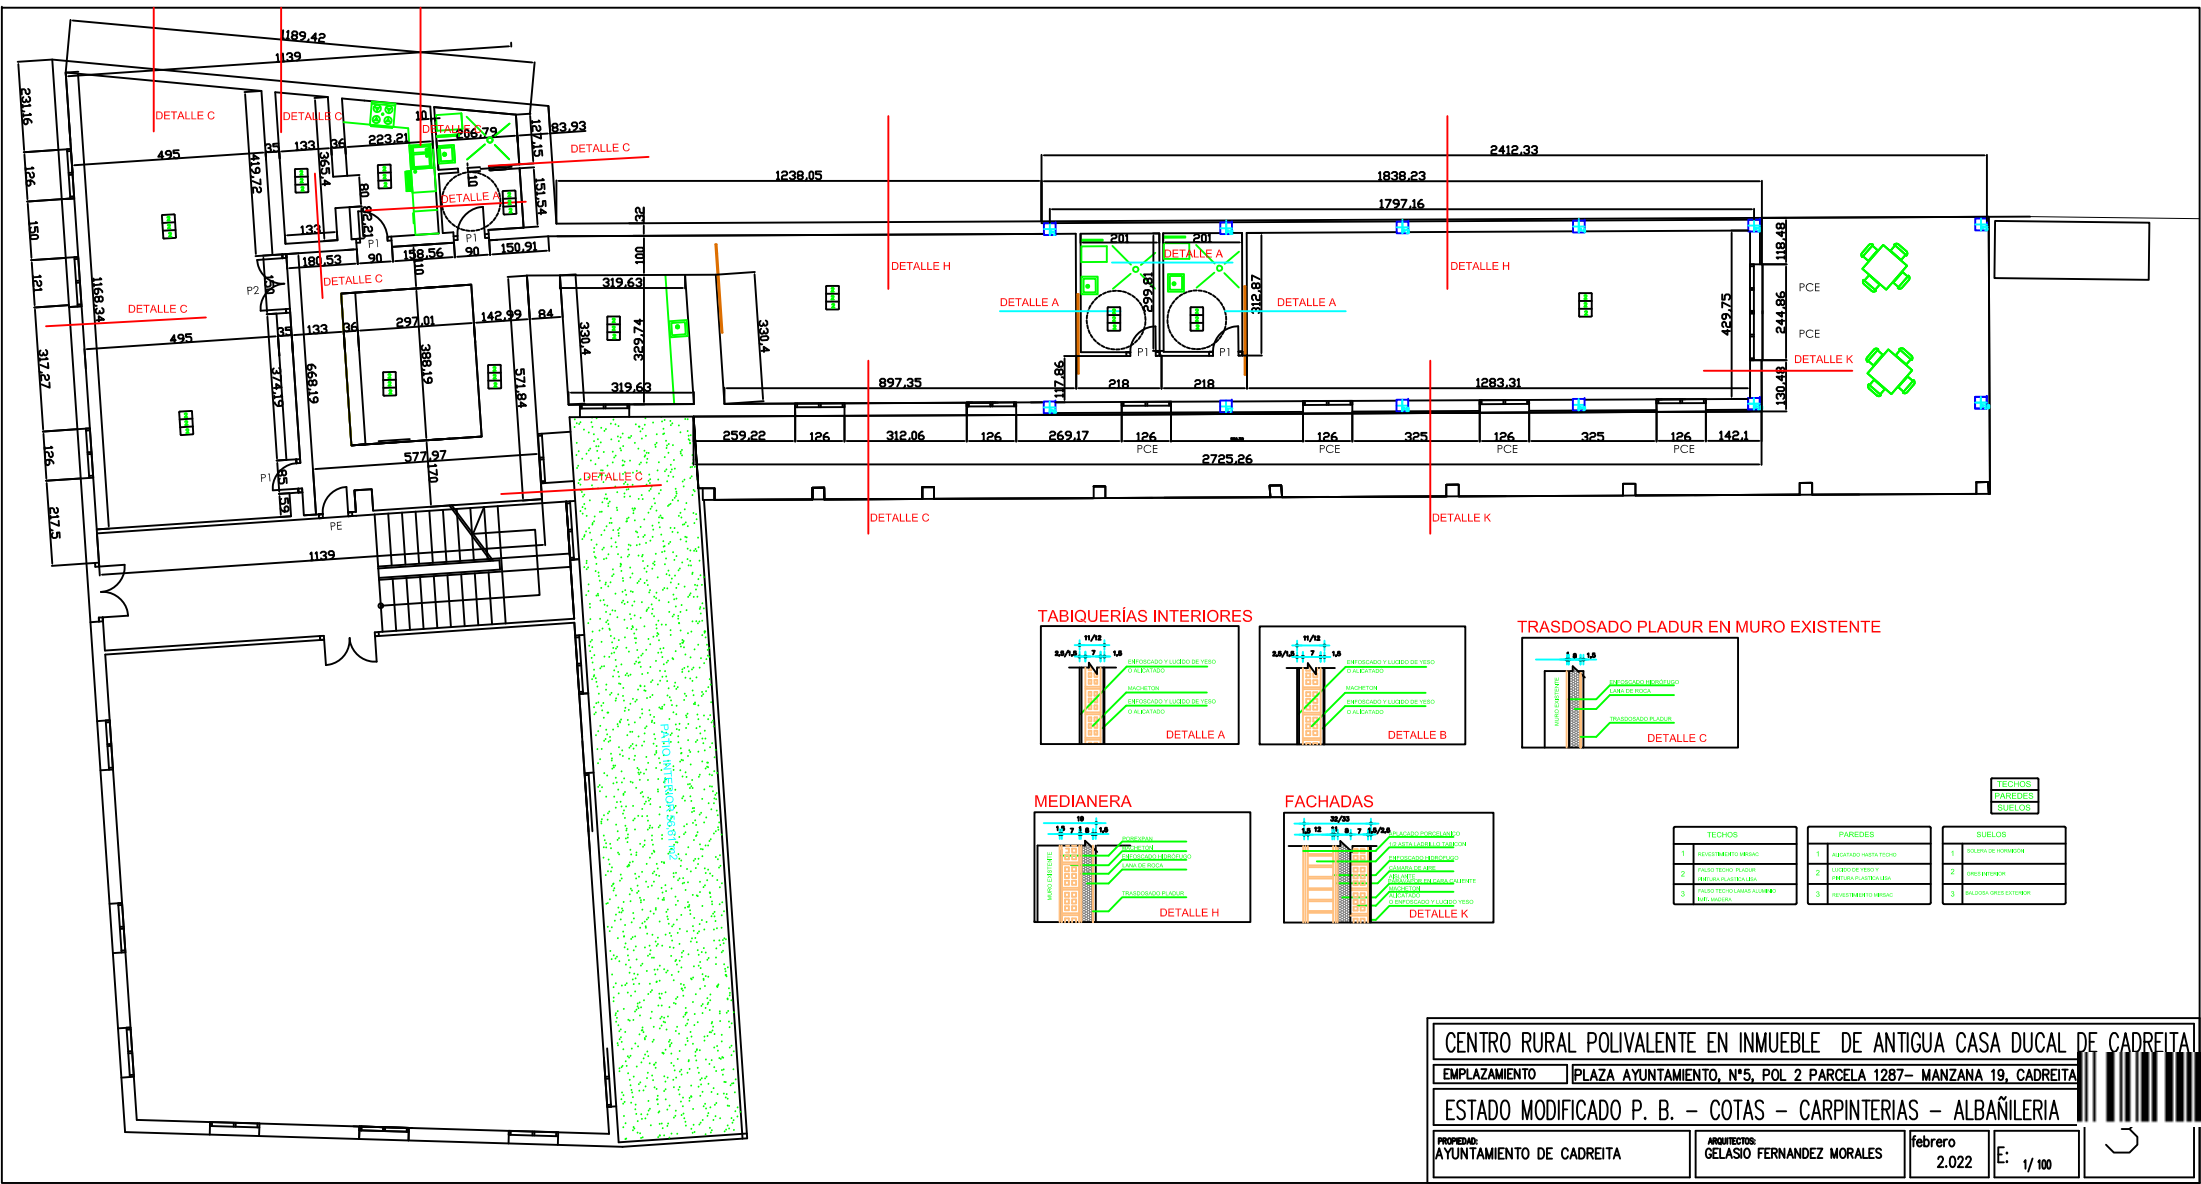


TABICUERÍAS INTERIORES

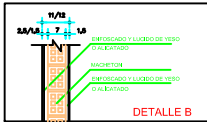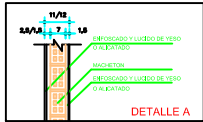


TRASDOSADO PLADUR EN MURO EXISTENTE



MEDIANERA

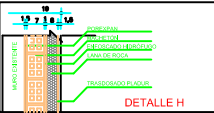

FACHADAS

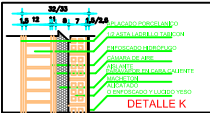

TECHOS	PAREDES	SUELOS

CENTRO RURAL POLIVALENTE EN INMUEBLE DE ANTIGUA CASA DUCAL DE CADREITA

EMPLAZAMIENTO PLAZA AYUNTAMIENTO, N°5, POL 2 PARCELA 1287- MANZANA 19, CADREITA

ESTADO MODIFICADO P. B. - COTAS - CARPINTERIAS - ALBAÑILERIA

PROPIEDAD:
AYUNTAMIENTO DE CADREITA


ARQUITECTOS:
GELASIO FERNANDEZ MORALES

febrero
2.022

E: 1/100



FACHADA ALZADO PRINCIPAL HACIA PLAZA ESPAÑA

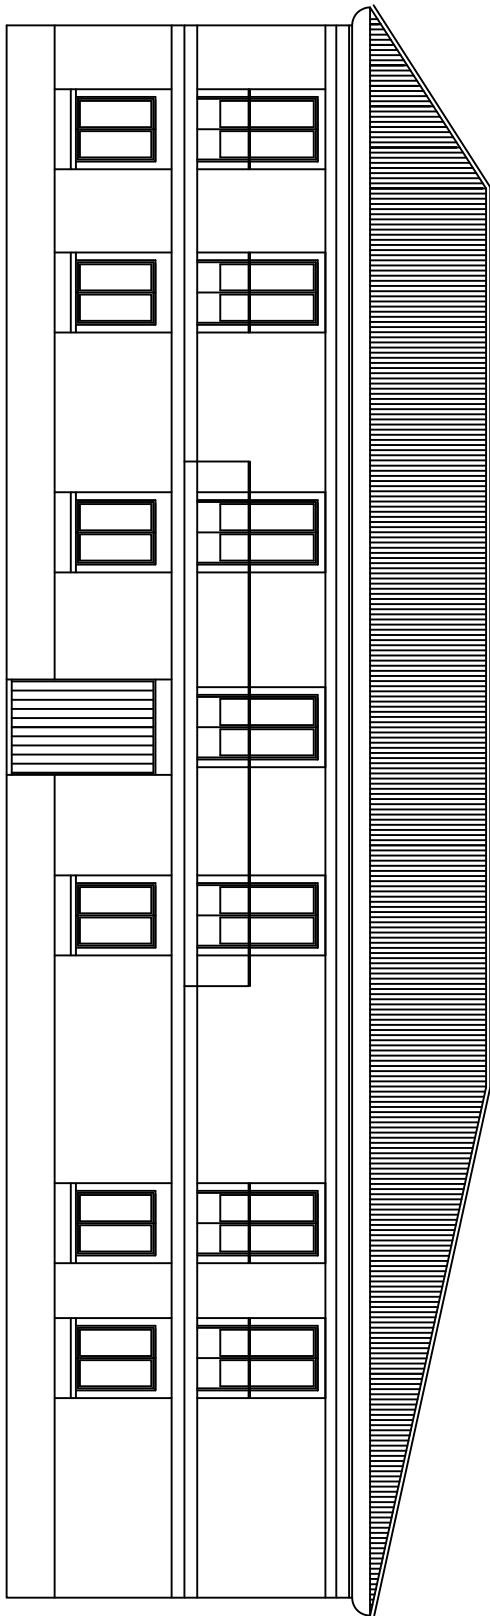

CENTRO RURAL POLIVALENTE EN INMUEBLE DE ANTIGUA CASA DUCAL DE CADREITA

EMPLAZAMIENTO PLAZA AYUNTAMIENTO, N°5, POL 2 PARCELA 1287- MANZANA 19, CADREITA

ESTADO MODIFICADO ALZADO FRONTAL


PROPIEDAD:
AYUNTAMIENTO DE CADREITA

ARQUITECTOS:
GELASIO FERNANDEZ MORALES


febrero
2.022

E: 1/100

4.1

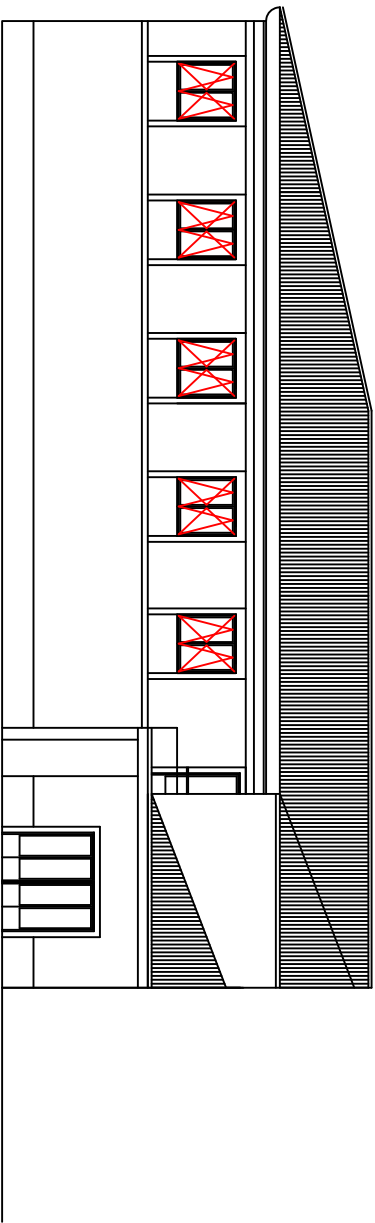

FACHADA ALZADO POSTERIOR HACIA PARQUE PEATONAL

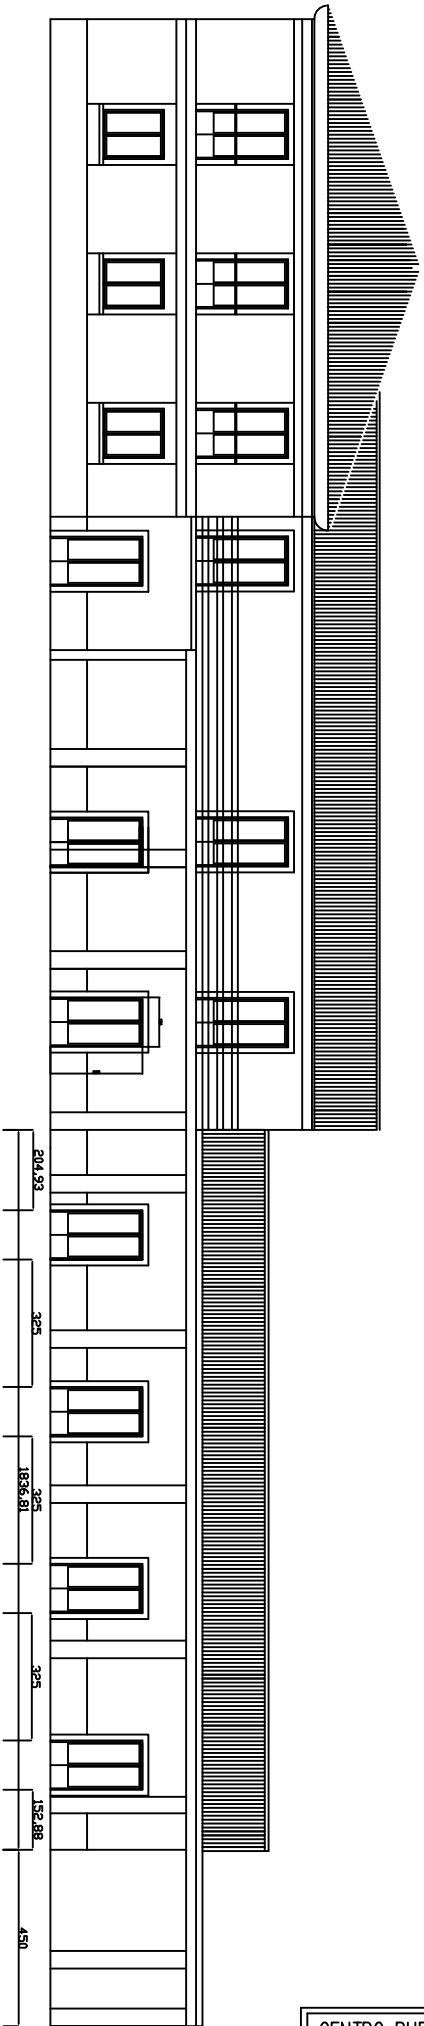


FACHADA ALZADO LATERAL HACIA CALLE HERRERIAS

CENTRO RURAL POLIVALENTE EN INMUEBLE DE ANTIGUA CASA DUCAL DE CADREITA			
EMPLAZAMIENTO	PLAZA AYUNTAMIENTO, N°5, POL 2 PARCELA 1287- MANZANA 19, CADREITA		
ESTADO MODIFICADO ALZADOS LATERAL Y POSTERIOR			
PROPIEDAD: AYUNTAMIENTO DE CADREITA	ARQUITECTO: GELASIO FERNANDEZ MORALES	febrero 2.022	E: 1/ 100


CARPINTERIA EXTERIOR

Dimensiones de huecos de fachada

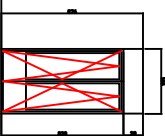

PCE
6 u.d.

Carpintería de ALUMINIO ROTURA PUENTE TÉRMICO
COLOR MARRÓN OSCURO
HOJAS BATIENTES
Con persiana de aluminio con
poliuretano inyectado
Vidrio doble acristal unitario 4+4, 16-3+3
contra impactos

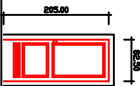


PE1
1 u.d.

Puerta de aluminio exterior
abatible, unidorsal y herrajes.


CARPINTERIA INTERIOR

Dimensiones de huecos de fachada

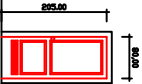


P1
5 u.d.

Puerta de madera SIMILAR A EXISTENTES
eje de bisagra y herrajes
Ventilaciones en zona inferior

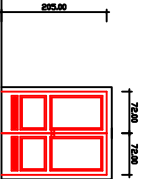


P2
1 u.d.

Puerta de madera SIMILAR A EXISTENTES
vidrio 5+10UP 3+3
eje de bisagra y herrajes
Ventilaciones en zona inferior
Puertas y ventanal lacado o barnizado

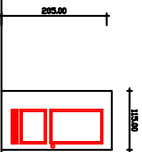

PC2
4 u.d.

Puerta de madera CORREDERA
vidrio 5+10UP 3+3
eje de bisagra y herrajes
Ventilaciones en zona inferior
Puertas y ventanal lacado o barnizado

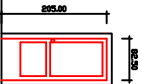

PE
1 u.d.

Puerta de madera ACCESO VESTIBULO
eje de bisagra y herrajes
Ventilaciones en zona inferior

CENTRO RURAL POLIVALENTE EN INMUEBLE DE ANTIGUA CASA DUCAL DE CADREITA

EMPLAZAMIENTO PLAZA AYUNTAMIENTO, N°5, POL 2 PARCELA 1287- MANZANA 19, CADREITA

ALZADOS CARPINTERIAS


PROPIEDAD:
AYUNTAMIENTO DE CADREITA

ARQUITECTOS:
GELASIO FERNANDEZ MORALES

febrero
2.022

E:
1/ 100

5

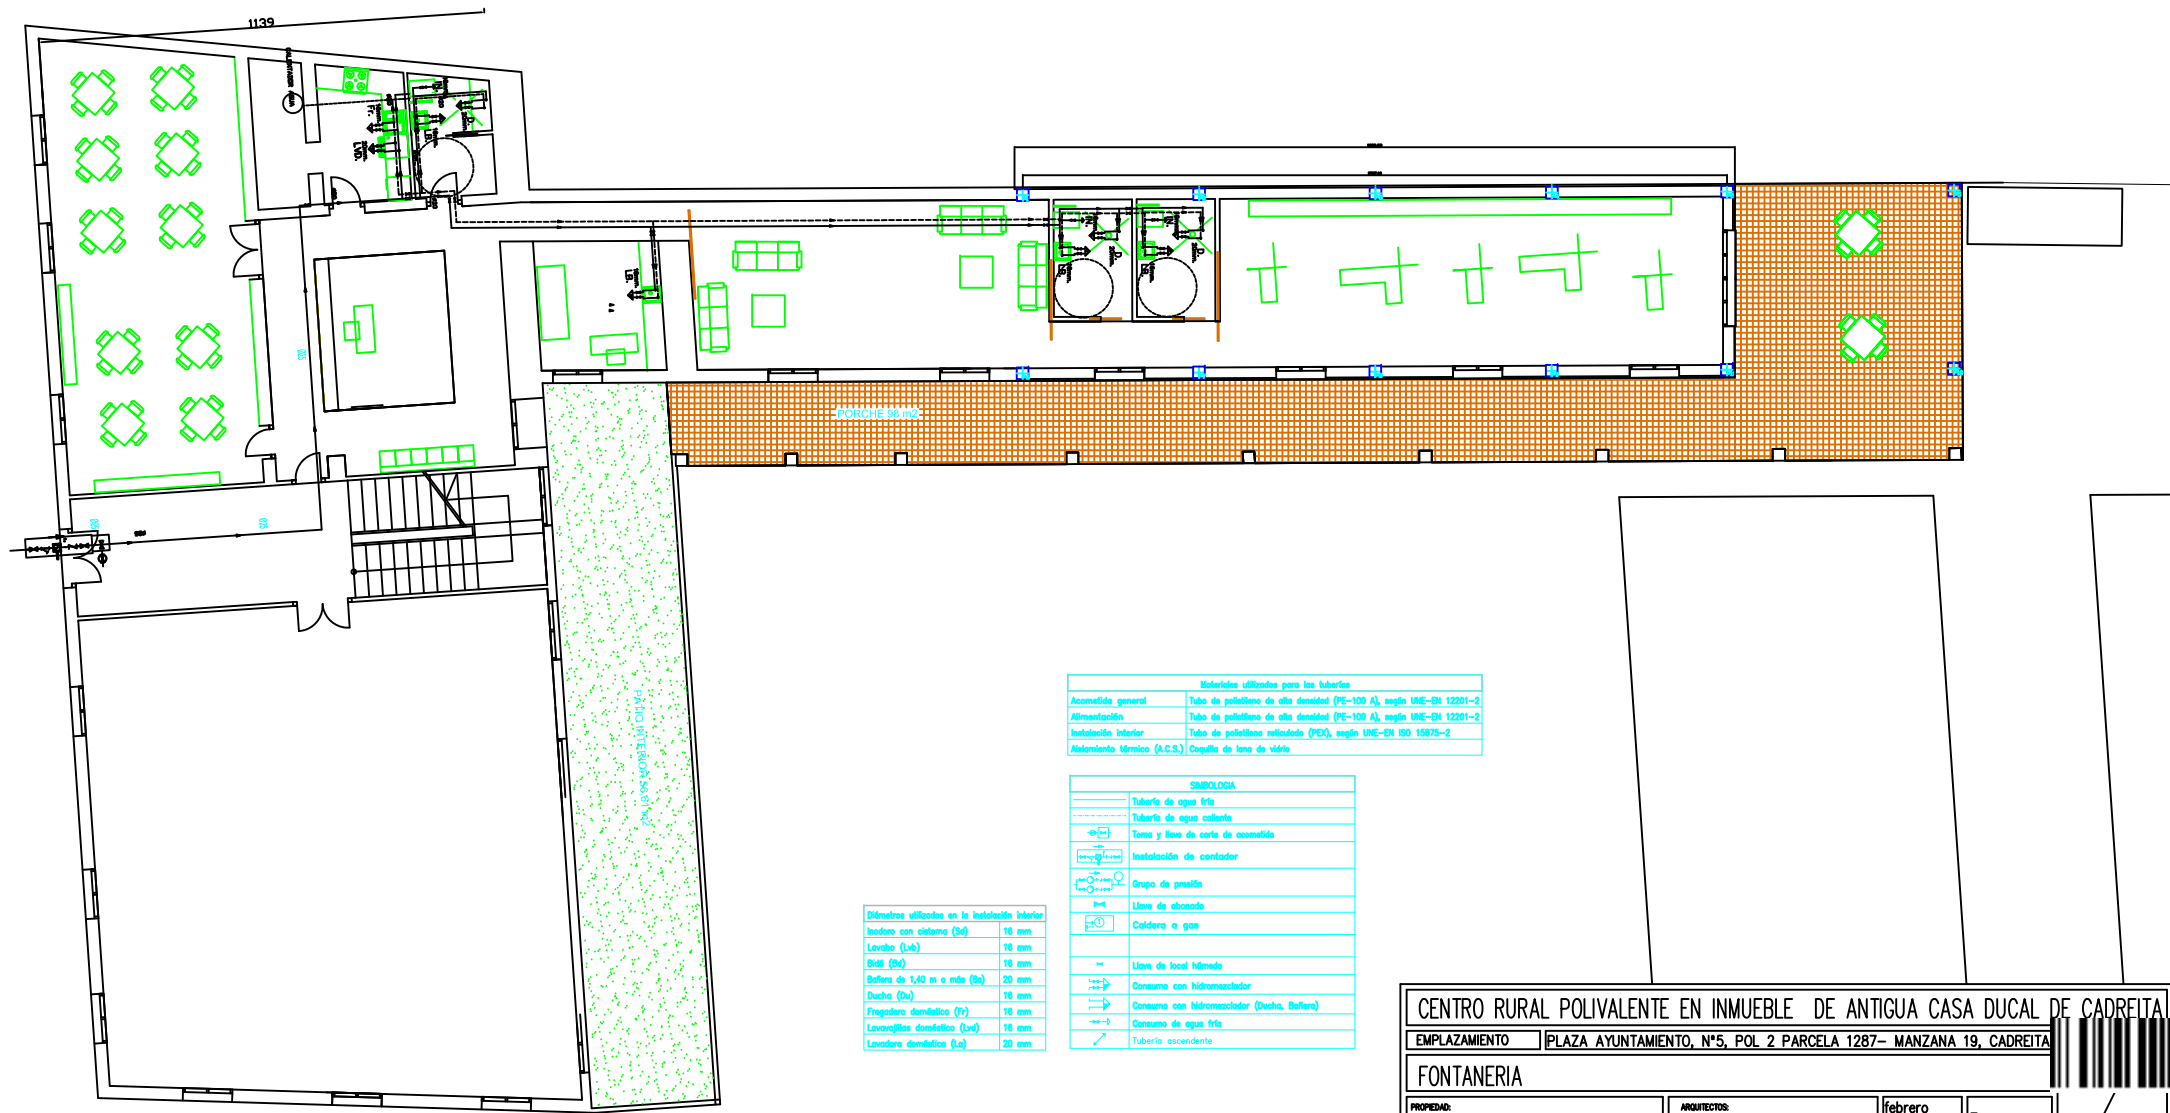

Diámetros utilizados en la instalación interior	
Lavadora doméstica (La)	20 mm

Materiales utilizados para las tuberías	
Acometida general	Tubo de polietileno de alta densidad (PE-100 A), según UNE-EN 12201-2
Alimentación	Tubo de polietileno de alta densidad (PE-100 A), según UNE-EN 12201-2
Instalación interior	Tubo de polietileno reticulado (PEX), según UNE-EN ISO 15875-2
Aislamiento térmico (A.C.S.)	Coquillo de lana de vidrio



SIMBOLOGÍA	
	Tubería de agua fría
	Tubería de agua caliente
	Toma y llave de corte de acometida
	Instalación de contador
	Grupo de presión
	Llave de abonado
	Caldera a gas
	Consumo con hidromecanizador
	Consumo con hidromecanizador (Ducha, Bañera)
	Consumo de agua fría
	Tubería ascendente

CENTRO RURAL POLIVALENTE EN INMUEBLE DE ANTIGUA CASA DUCAL DE CADREITA


EMPLAZAMIENTO PLAZA AYUNTAMIENTO, N°5, POL 2 PARCELA 1287- MANZANA 19, CADREITA

FONTANERÍA

PROPIEDAD: AYUNTAMIENTO DE CADREITA
ARQUITECTOS: GELASIO FERNANDEZ MORALES
febrero 2.022
E: 1/100


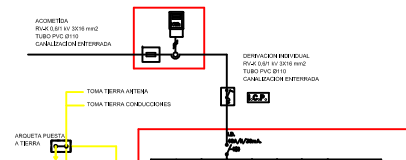
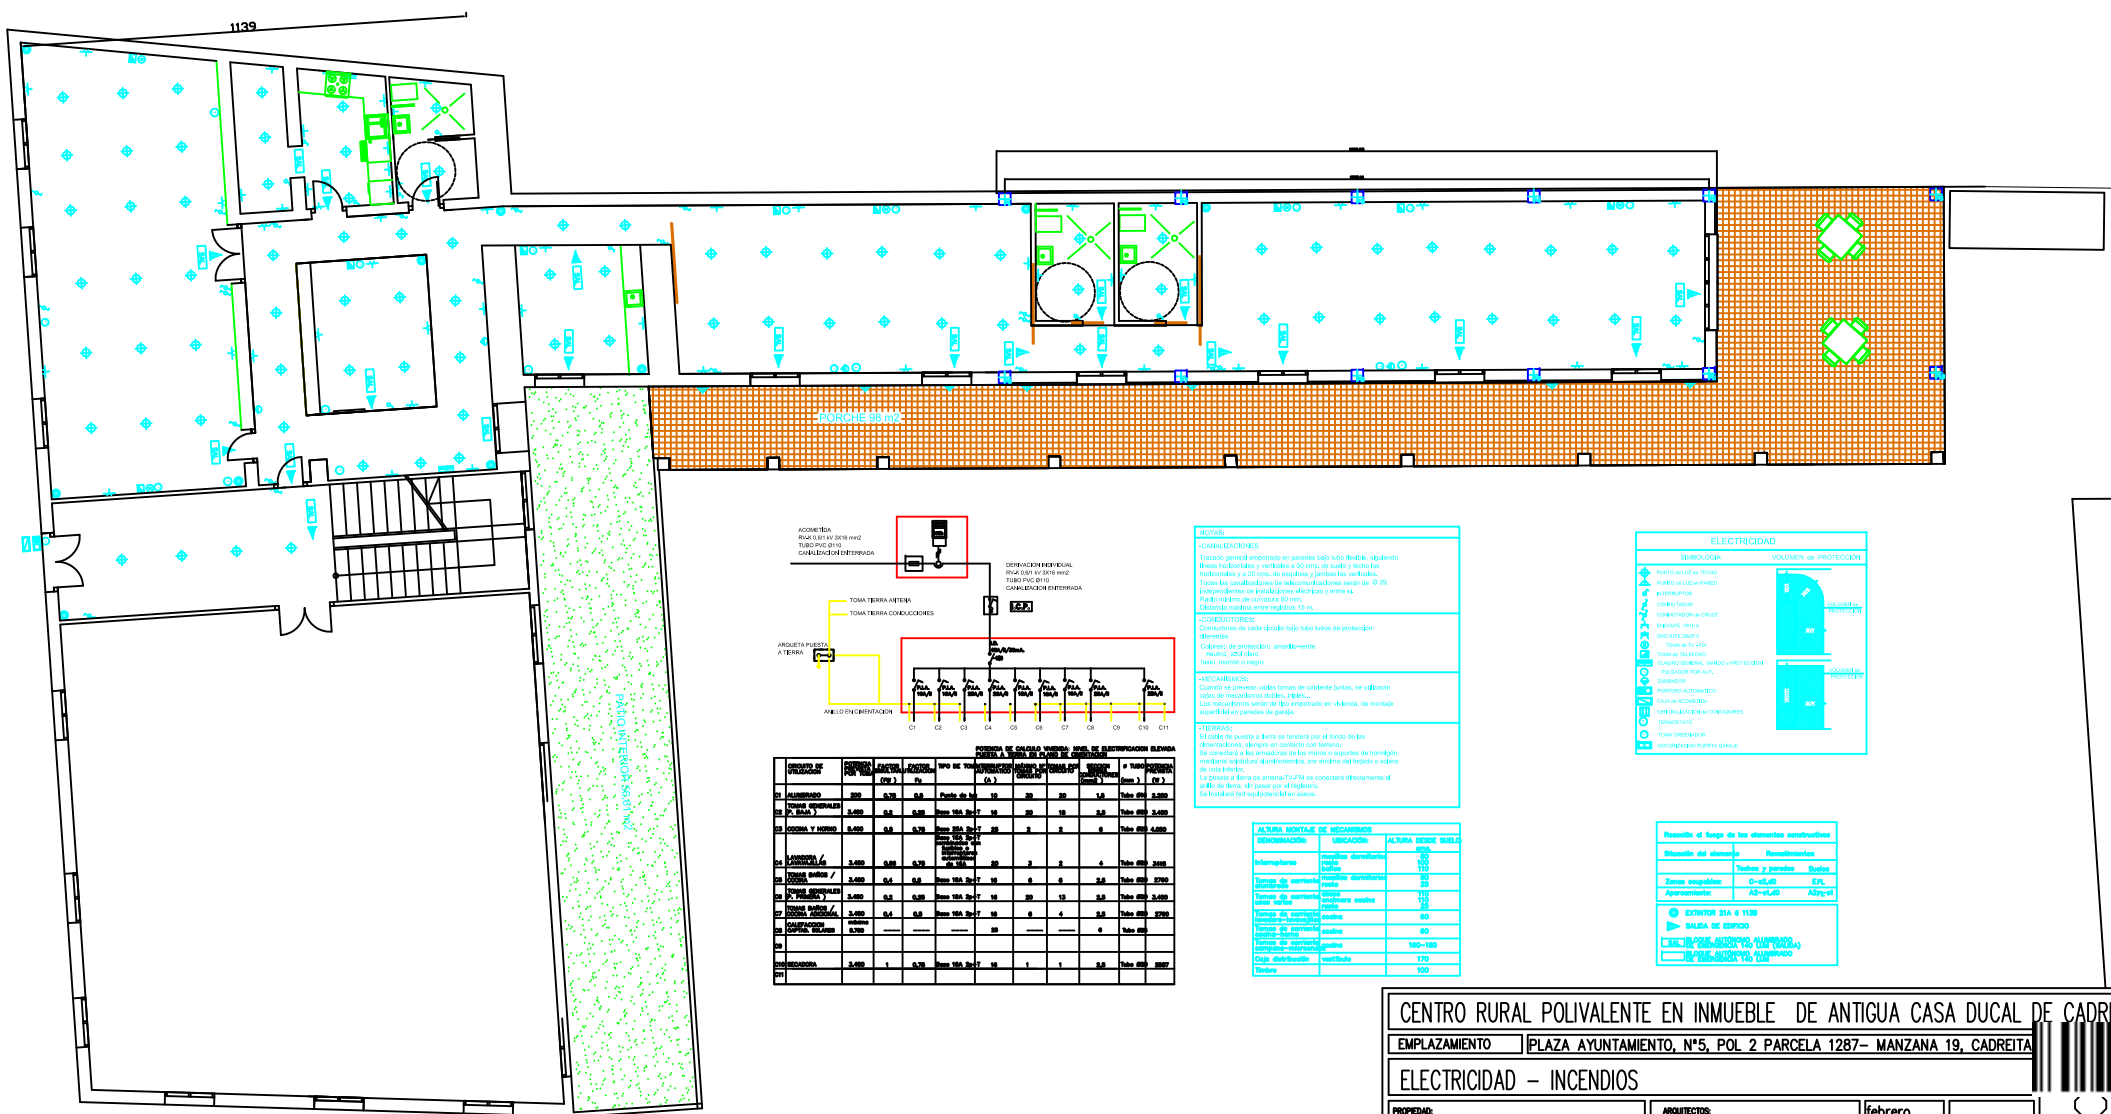



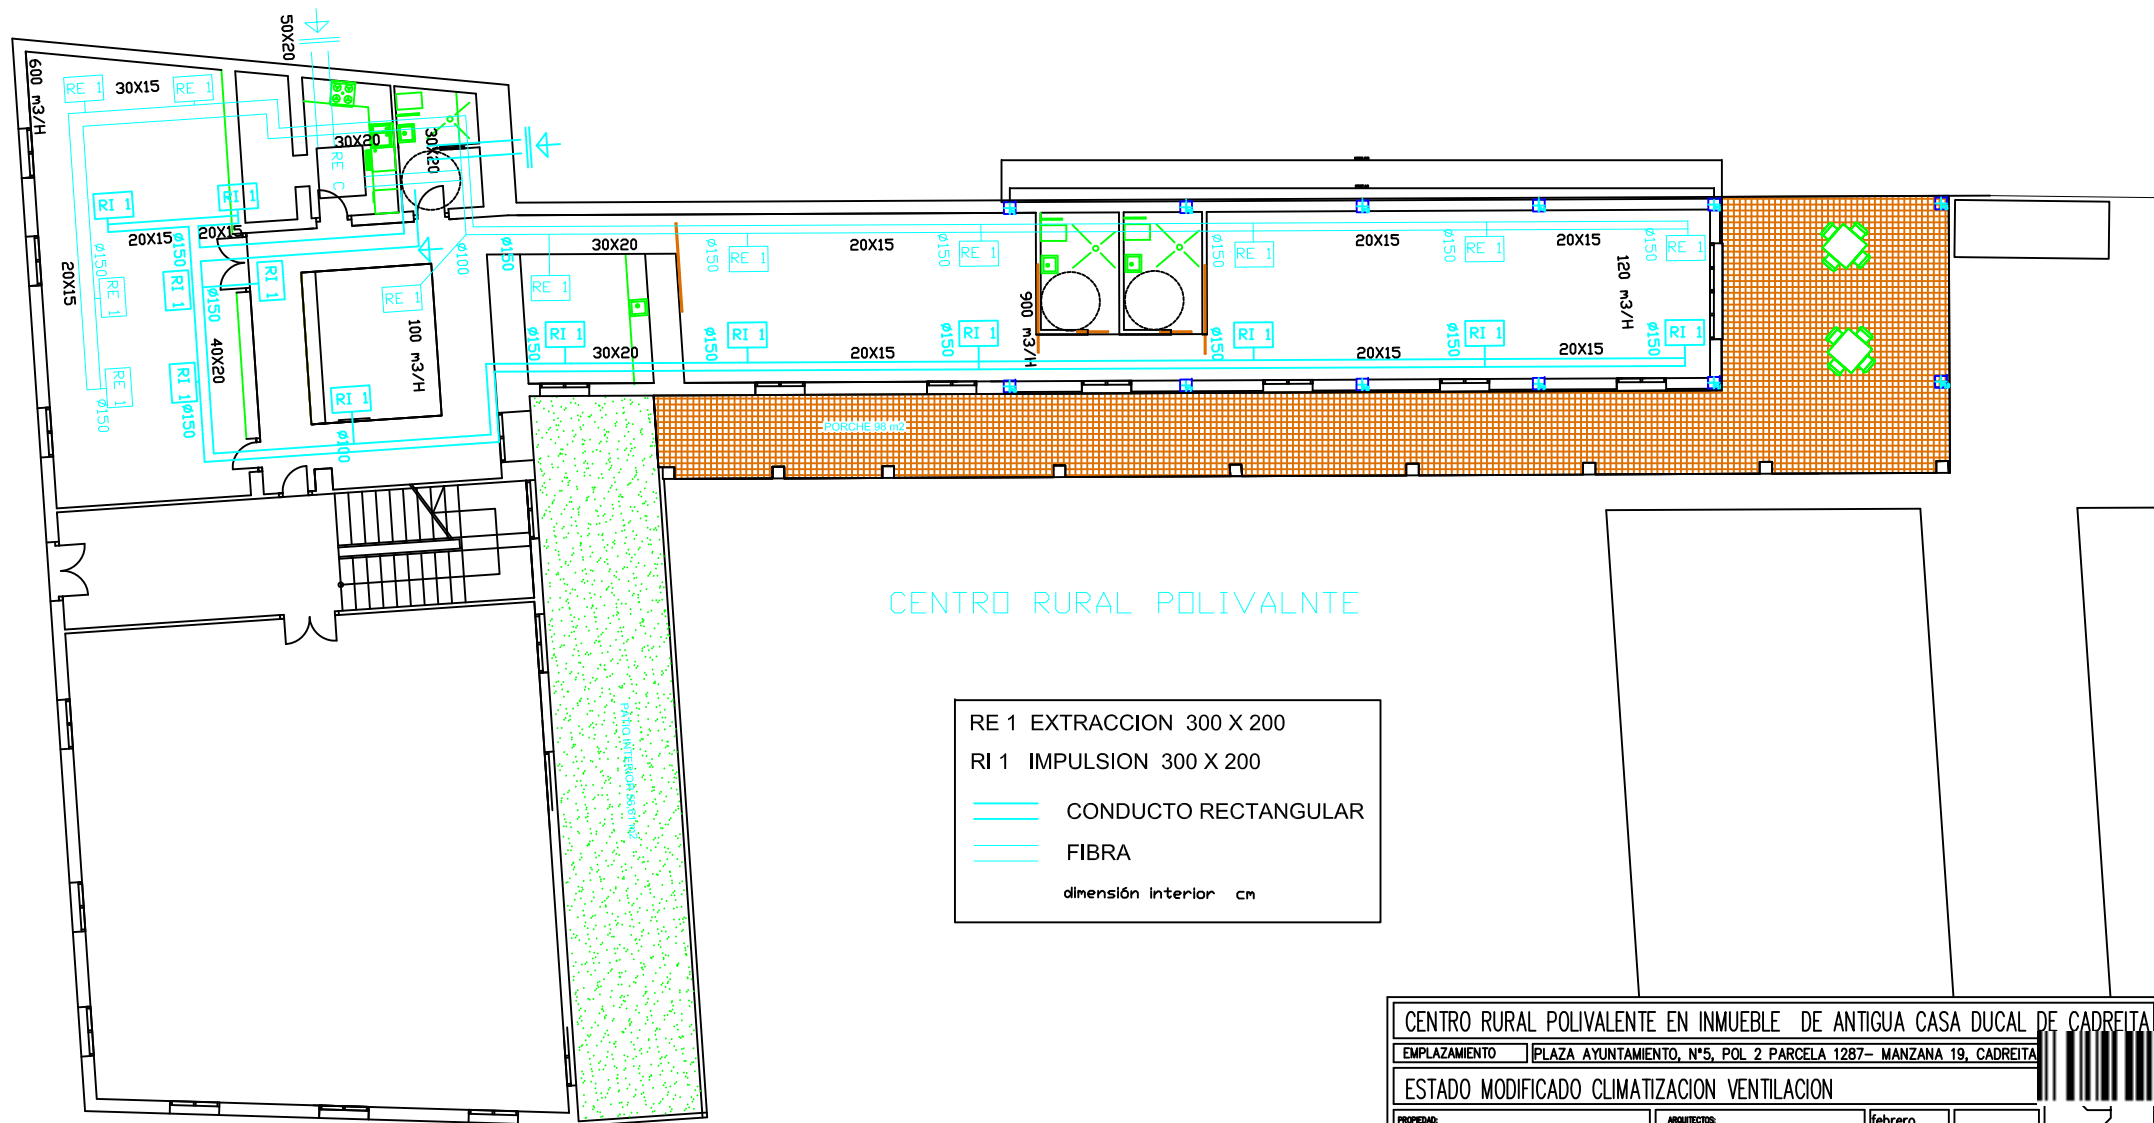

MÓDULO FOTOVOLTAICO			
Modelo	HTZ-Solar HC	Eficiencia del módulo	17,20 %
Potencia pdc (Pin)	340 W	Temperatura MCOT	45±2 °C
Temperatura de potencia	015 °C	Coeff. de temperatura	-0,41% / °C
Tensión máxima (Vmp)	36,60 V	Pico de temperatura	-0,32% / °C
Intensidad máxima (Imp)	9,27 A	Coeff. de temperatura	+0,02% / °C
Tensión actual de corte (Voc)	46,60 V	Dimensiones	1.956 x 992 x 35 mm
Humedad controlada	95,5 A	Peso	23,0 kg

REGULACIÓN			
Modelo	GH-R22	Modulación carga	MPPT
Volaje entrada máxima	400Vc ~ 5,5A	Volaje salida R1 ~ R2	34V ~ 20A
Volaje salida R3	230Vc ~ 10A	Alimentación	FV (ca) 2 230Vca
Dimensiones	200 x 206 x 60 mm		

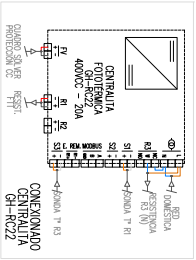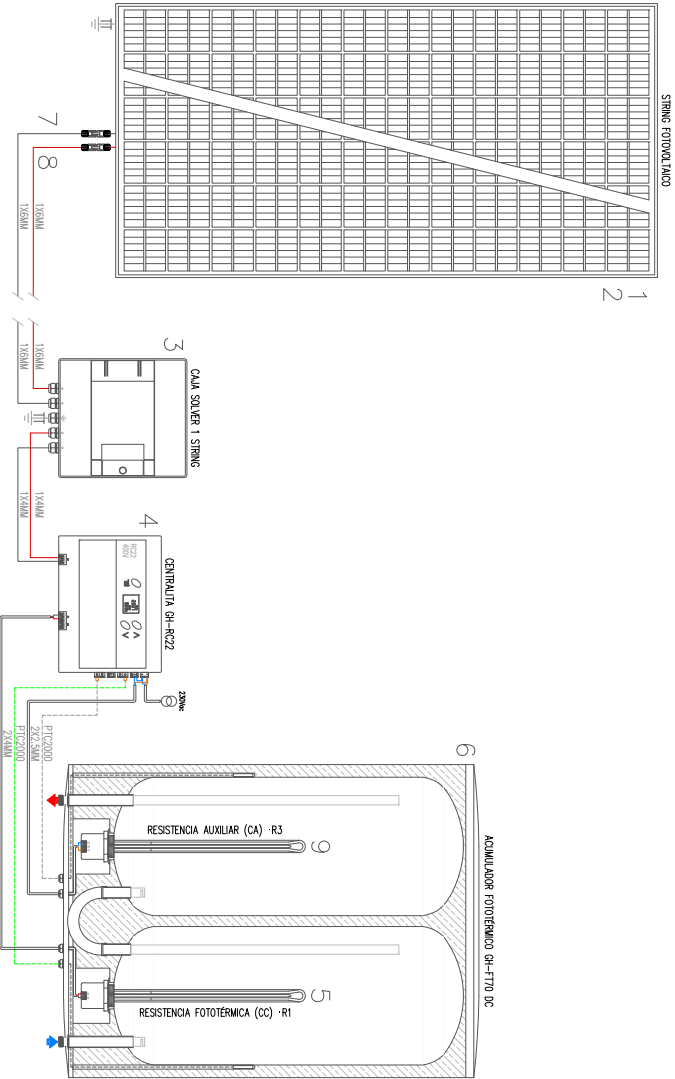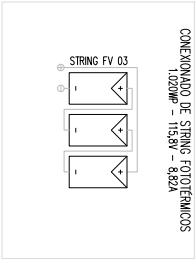

KIT DE GENERACIÓN FOTO TÉRMICA			
1	46200070 HT SOLAR PANEL 1V 340WP POLYESTER, MC 24144 DEL	3 ud	
2	54000003 ESTRUTURA SOPORTE ALUMINO 3 MOD. 1V 22 DEL	1 ud	
3	54000004 FOTO TÉRMICA GP/3	---	
4	46200050 SOLAR CABLE CONECTOR DC FOTO TÉRMICA 1 STRING	1 ud	
5	54000005 RESISTENCIA FOTO TÉRMICA MPPT GH-R22 400V/20A, MPPT	1 ud	
6	54000006 RESISTENCIA FOTO TÉRMICA 230V 110V/3C, LARGO 1,1/4"	1 ud	
7	54000007 BOMBEO	---	
8	54000008 RESISTENCIA FOTO TÉRMICA 300W 150V/3C, LARGO 1,1/4"	---	
9	54000009 KIT DE CONEXIÓN	---	

COMPONENTES ACCESORIOS			
6	54000070 KIT DE CONEXIÓN FOTO TÉRMICA 400V/20A	1 ud	
7	54000071 KIT DE CONEXIÓN FOTO TÉRMICA 230V/110V	1 ud	
8	54000072 KIT DE CONEXIÓN FOTO TÉRMICA 150W/75V	1 ud	
9	54000073 KIT DE CONEXIÓN FOTO TÉRMICA 150W/75V	1 ud	

CENTRO RURAL POLIVALENTE EN INMUEBLE DE ANTIGUA CASA DUCAL DE CADREITA

EMPLAZAMIENTO PLAZA AYUNTAMIENTO, N°5, POL 2 PARCELA 1287- MANZANA 19, CADREITA


ESQUEMA PRODUCCION AGUA CALIENTE SANITARIA FOTO TÉRMICA

PROPIEDAD:
AYUNTAMIENTO DE CADREITA

ARQUITECTOS:
GELASIO FERNANDEZ MORALES

febrero
2.022

E: 1/ 100

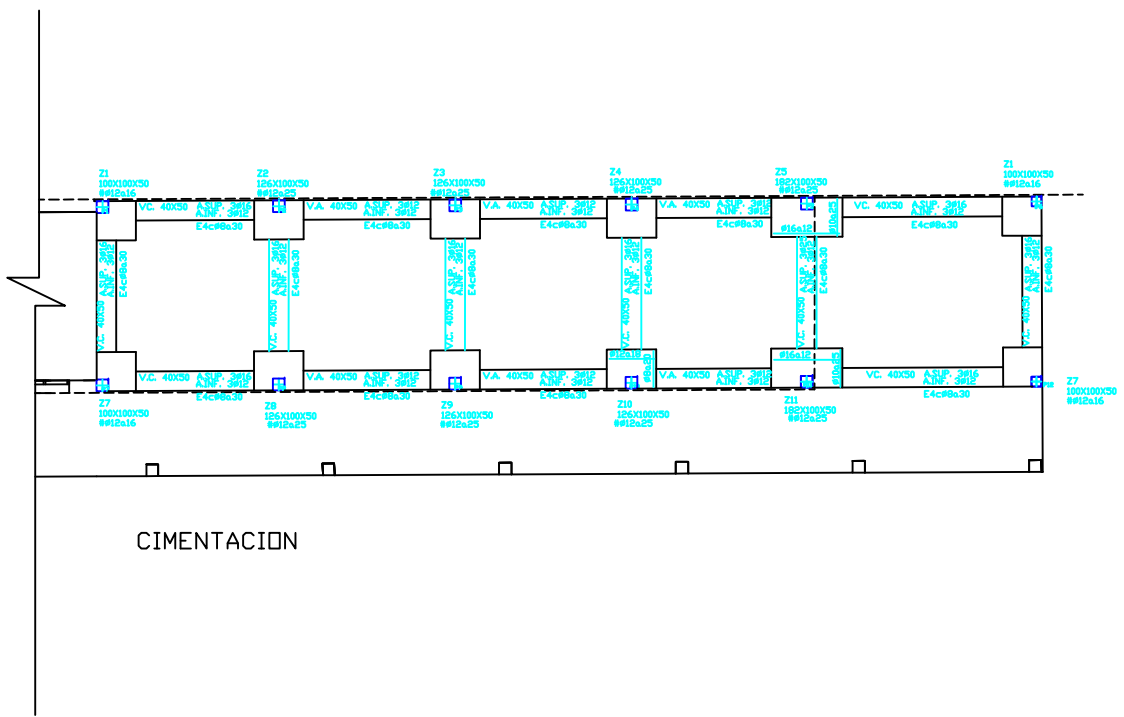

CIMENTACION



VA= VIGA ATADO
VC= VIGA CENTRADORA
---- LINEA FACHADA

NOTA: LINEA A TIERRA PERIMETRAL



CUADRO PILARES

1	2	3	4	5	6	7	8	9	10	11	12

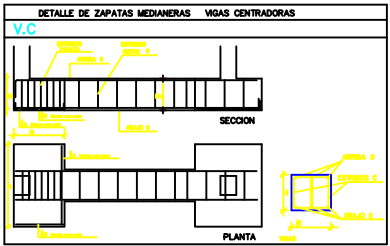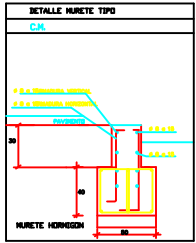


CENTRO RURAL POLIVALENTE EN INMUEBLE DE ANTIGUA CASA DUCAL DE CADREITA

EMPLAZAMIENTO PLAZA AYUNTAMIENTO, N°5, POL 2 PARCELA 1287- MANZANA 19, CADREITA


CIMENTACION ACTUACION DE AMPLIACION

PROPIEDAD: AYUNTAMIENTO DE CADREITA

ARQUITECTOS: GELASIO FERNANDEZ MORALES

febrero 2.022

E: 1/ 100


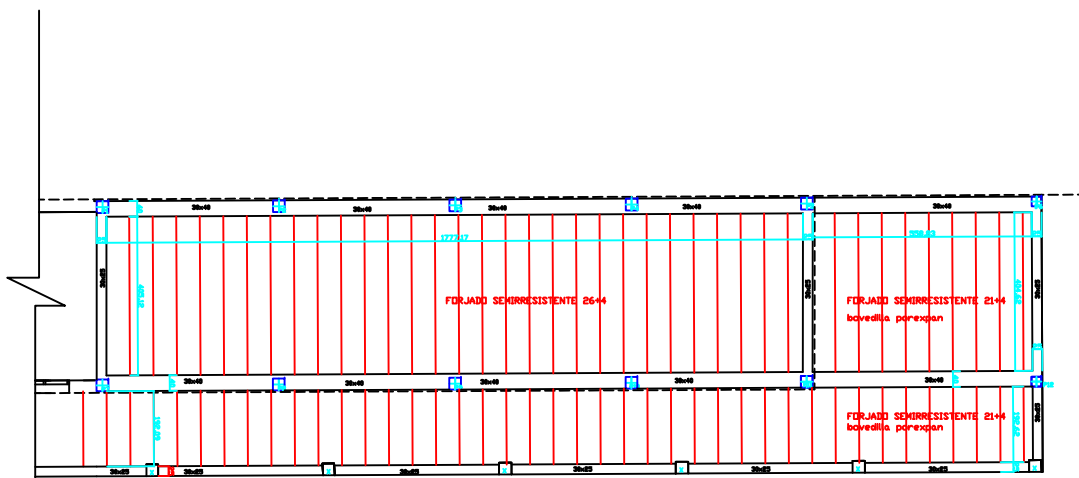


TECHO PLANTA BAJA

SUELO PLANTA BAJA FORJADO CUPOLEX 13,5+5 | H. LIMPIEZA 5 cm
CUPOLEX 13,5 cm
H. COMPRESION 5 cm

ANÁLISIS DE CARGAS SEGÚN CTE	
Suelos de :	
TECHO PLANTA 1	
Peso propio forjado	3,80
Losa hormigón	-
Pavimento	-
Sobrecarga de uso	-
Sobrecarga tabiquería	-
Hormigón de pendiente	-
Peso de cobertura	3,00
Grava San.	-
Nieve o mantenimiento	1,00
TOTAL	7,80 kN/m
Peso del cemento 15 kg/m	

ANÁLISIS DE CARGAS SEGÚN CTE	
Suelos de :	
TECHO PLANTA 1	
Peso propio forjado	3,80
Losa hormigón	-
Pavimento	-
Sobrecarga de uso	-
Sobrecarga tabiquería	-
Hormigón de pendiente	-
Peso de cobertura	3,00
Grava San.	-
Nieve o mantenimiento	1,00
TOTAL	7,80 kN/m
Peso del cemento 15 kg/m	

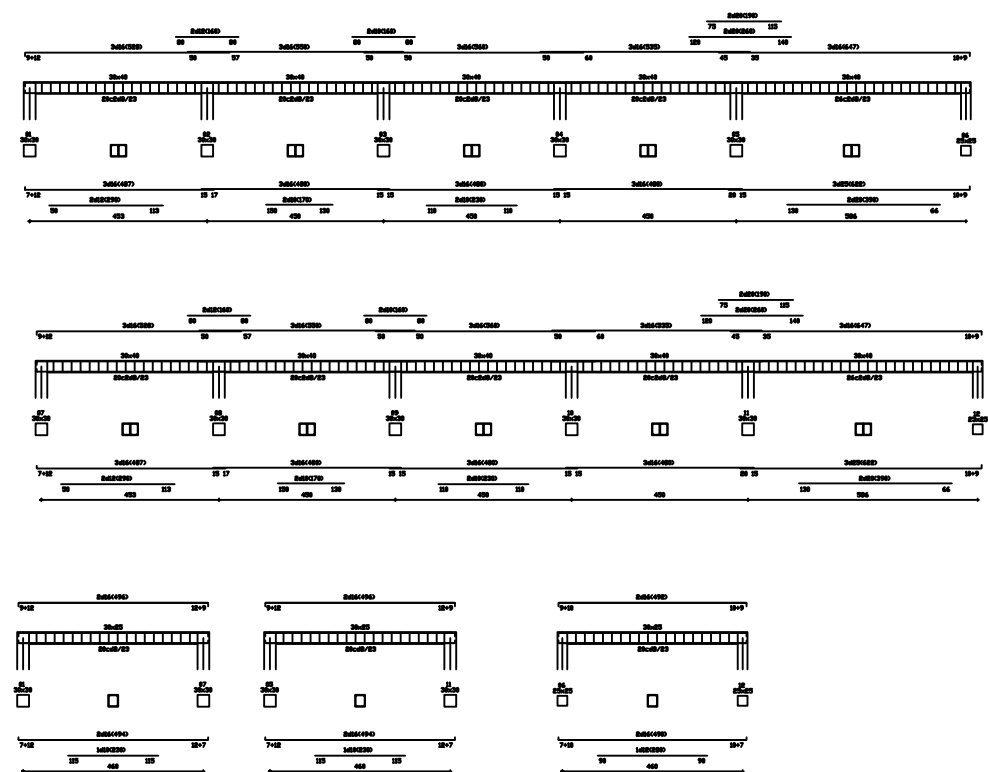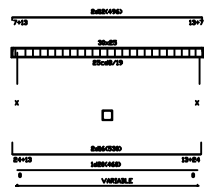

CENTRO RURAL POLIVALENTE EN INMUEBLE DE ANTIGUA CASA DUCAL DE CADREITA

EMPLAZAMIENTO

PLAZA AYUNTAMIENTO, N°5, POL 2 PARCELA 1287- MANZANA 19, CADREITA

ESTRUCTURA

AMPLIACION FORJADO TECHO PLANTA BAJA

PROPIEDAD:

AYUNTAMIENTO DE CADREITA

ARQUITECTOS:


GELASIO FERNANDEZ MORALES

febrero


2.022

E:

1/ 100

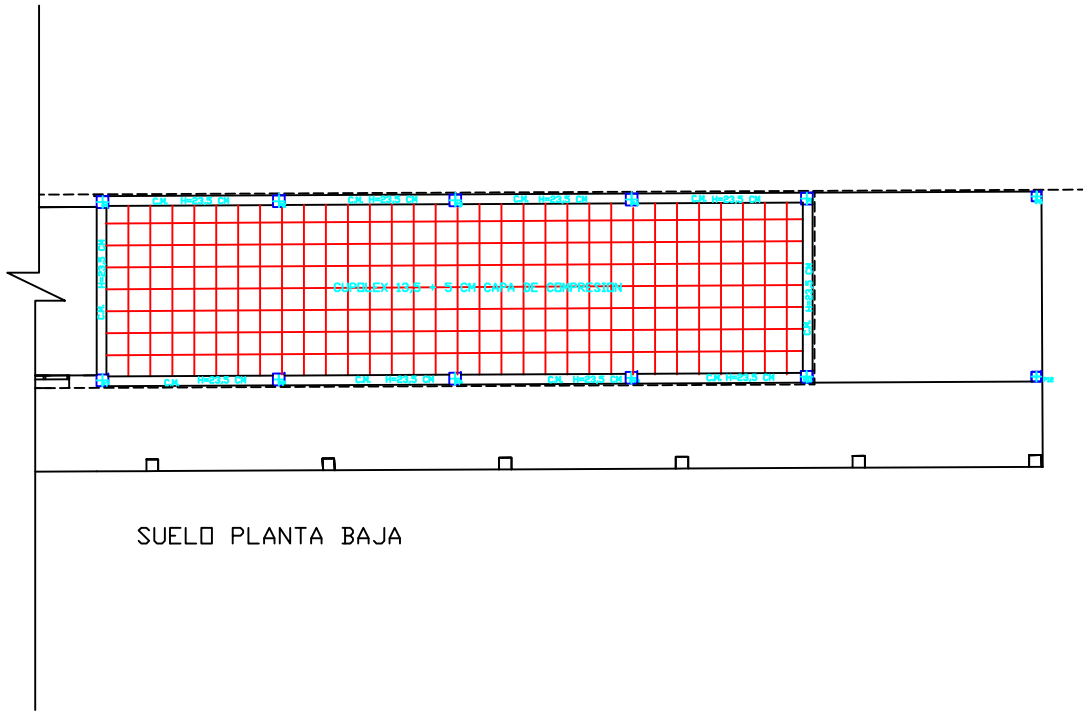

SUELO PLANTA BAJA

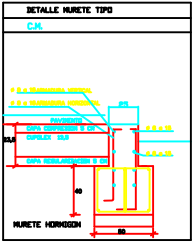

PROYECTO	ESTRUCTURA AMPLIACION FORJADO SUELO PLANTA BAJA
EMPLAZAMIENTO	PLAZA AYUNTAMIENTO, N°5, POL 2 PARCELA 1287- MANZANA 19, CADREITA
PROPIEDAD	AYUNTAMIENTO DE CADREITA
ARQUITECTOS	GELASIO FERNANDEZ MORALES
FECHA	febrero 2.022
HOJA	1/ 100



CENTRO RURAL POLIVALENTE EN INMUEBLE DE ANTIGUA CASA DUCAL DE CADREITA

EMPLAZAMIENTO PLAZA AYUNTAMIENTO, N°5, POL 2 PARCELA 1287- MANZANA 19, CADREITA

ESTRUCTURA AMPLIACION FORJADO SUELO PLANTA BAJA

PROPIEDAD AYUNTAMIENTO DE CADREITA

ARQUITECTOS GELASIO FERNANDEZ MORALES

febrero 2.022

E: 1/ 100