




SITUACIÓN



EMPLAZAMIENTO - ESCALA: 1.2500

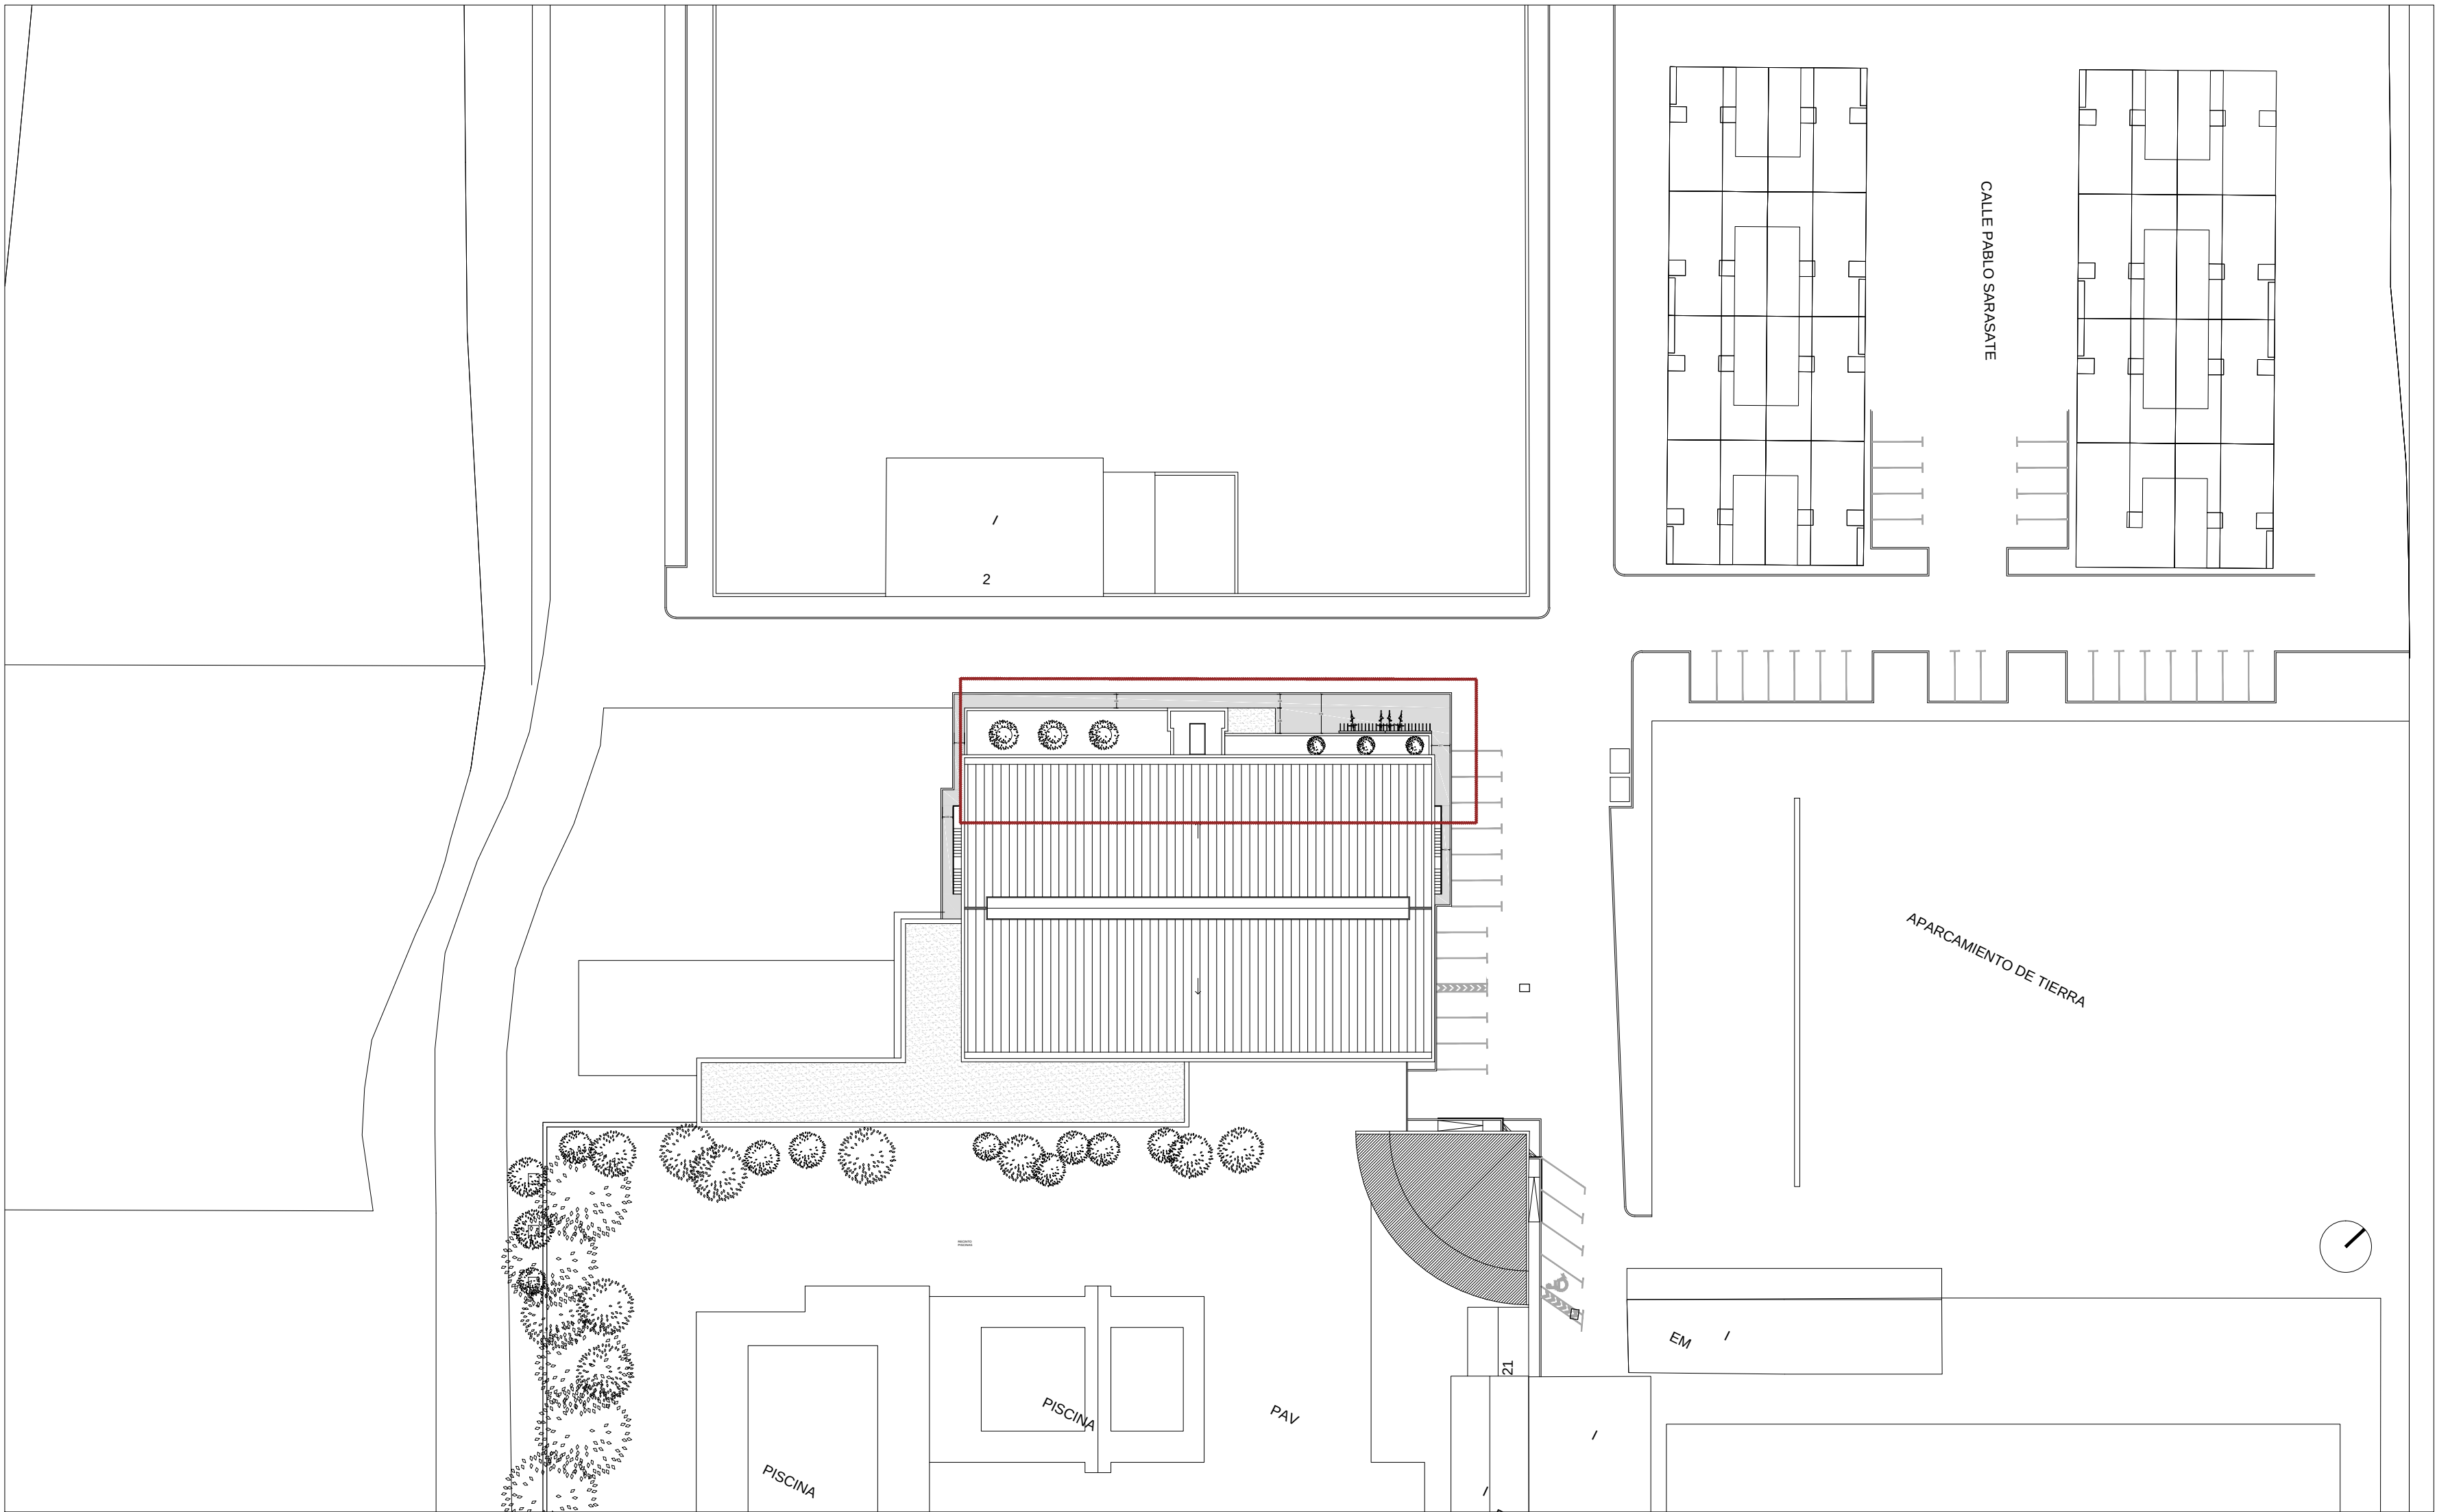

EMPLAZAMIENTO - ESCALA: 1.500

ÁREA DE INTERVENCIÓN

S-01

PROYECTO EJECUCIÓN
PROYECTO - REFORMA VESTUARIO
GENERALES
PLANO DE SITUACIÓN

INSTALACIONES DEPORTIVAS
CALLE RAIMUNDO LANAS
ARGUEDAS
NAVARRA
PÚBLICO

PROYECTO DE EJECUCIÓN
MARZO 2022


Francisco Blasco Esparza.
Arquitecto

Handwritten signature

e A1 BLASCO ESPARZA T. U. DE LA PAMPLONA
Y ASOCIADOS C/SAN MARCEL, 27. 31000 C/PIRAMIDE OLADO 10. 31000
1/500 ARQUITECTOS tudat@blascoesparza.com parralona@blascoesparza.com
www.blascoesparza.com www.blascoesparza.com

0 0,5 1 2,5 mts

COPIA COLEGIO DE INGENIEROS NAVARRA
EUSKAL HERRIA ARKITEKTOK ENBARGO
NAVARRA NISADO
LEAEC4338CA
AS 6
12/04/2022

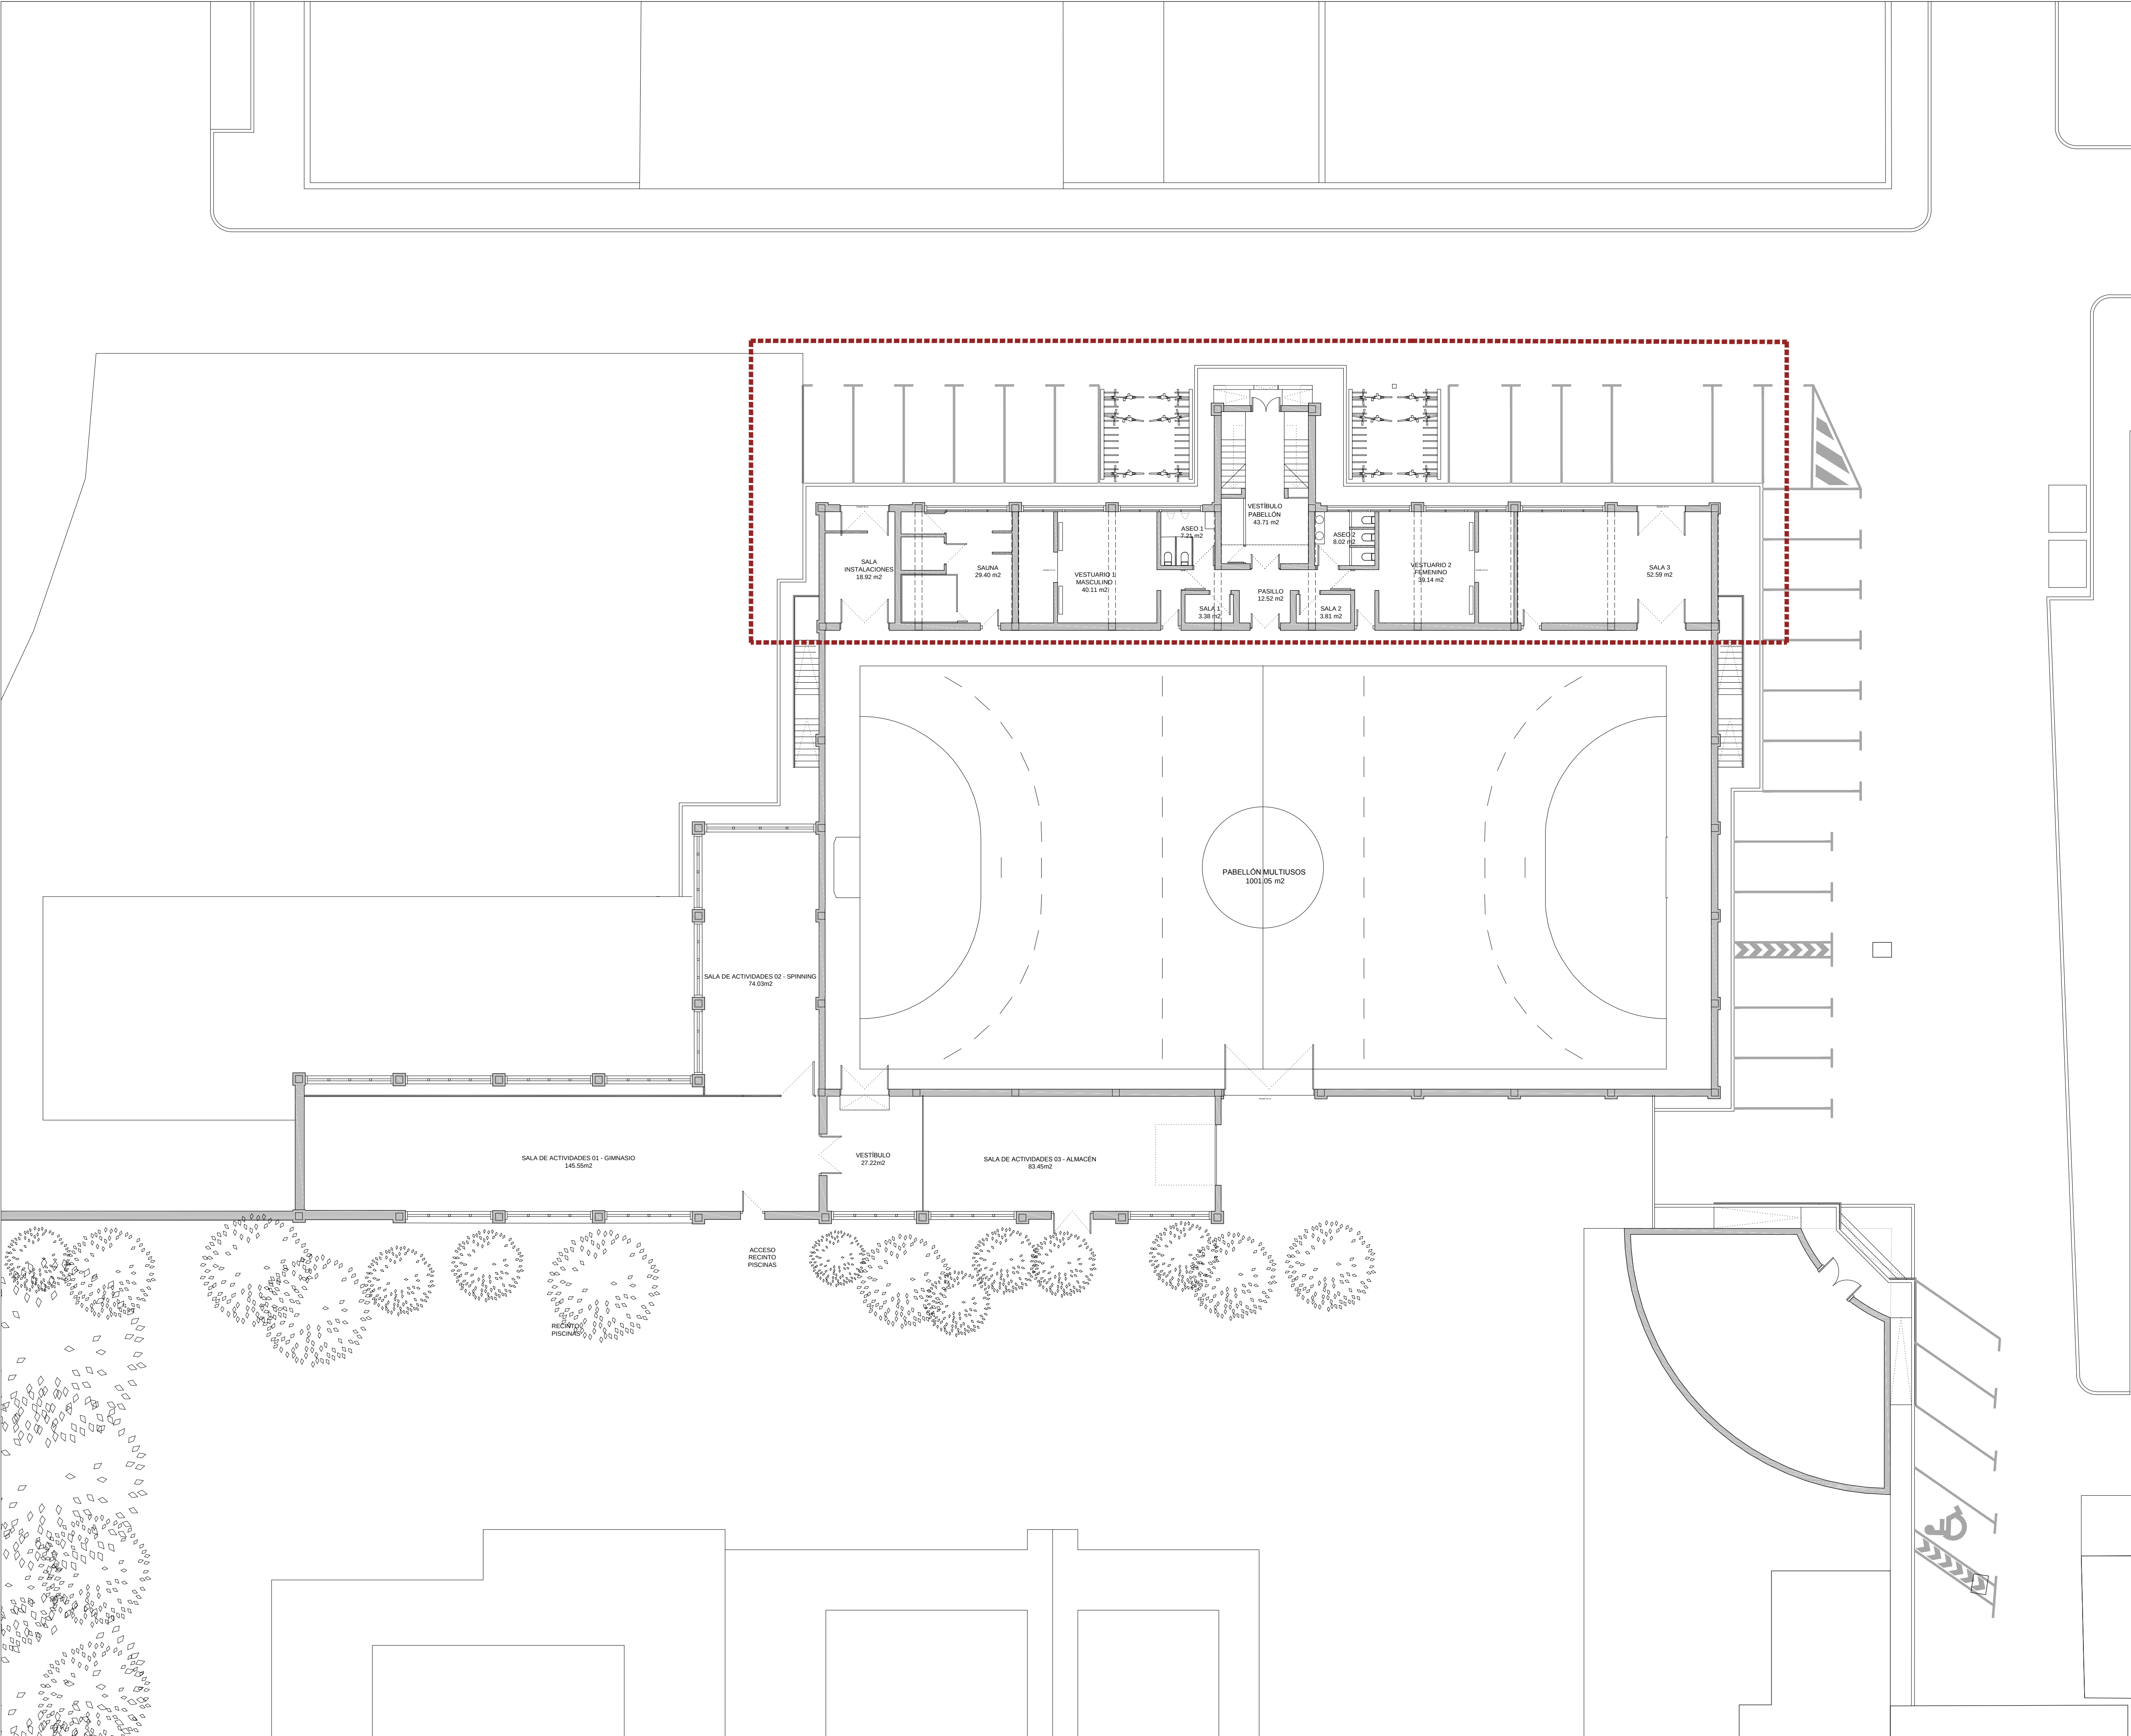

— ÁREA DE INTERVENCIÓN

FRONTON ARGUEDAS	
LOCAL	M2
PLANTA BAJA	
VESTIBULO PABELLÓN	43,71
PASILLO	12,52
SALA 1	3,38
ASEO 1	7,21
VESTUARIO 1 MASC.	40,11
SAUNA	29,4
SALA INSTALACIONES	18,92
SALA 2	3,81
ASEO 2	8,02
VESTUARIO 2 FEMN.	39,14
SALA 3	52,59
PABELLÓN MULTI-USOS	1004,11
VESTIBULO PABELLÓN	27,22
SALA DE ACT. 01 - GIMNASIO	145,55
SALA ACTI. 02 - SPINNING	74,03
SALA DE ACT. 03 - ALMACÉN	83,45
PLANTA PRIMERA	
ASEO 5	7,59
ASEO 6	7,38
GRADERIO	255,38

TOTALES	M2
M2 ÚTILES	1863,52
M2 CONSTRUIDOS	1749,69

EA-01

PROYECTO EJECUCIÓN
PROYECTO
ESTADO ACTUAL
PLANTA BAJA


INSTALACIONES DEPORTIVAS
CALLE RAIMUNDO LANAS
ARGUEDAS
NAVARRA
PÚBLICO

PROYECTO DE EJECUCIÓN
MARZO 2022


Francisco Blasco Esparza.
Arquitecto

[Signature]

e A1 BLASCO ESPARZA T U D E L A P A M P L O N A
Y A S O C I A D O S C/ SAN MARCEL, 30 31000 C/ CIRIACO OLARDO 10 31004
1/150 ARQUITECTOS tudelapamplona.com yasoociados.com

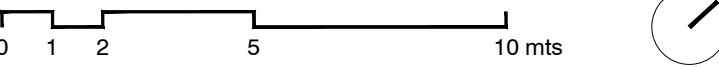

COVN COLEGIO DE INGENIEROS VASCONGOS
EUSKAL HERRIA ARKITEKTOK EN ELARGO OIN
NAVARRA NISADO
MARZO 2022
EA-01
12/04/2022

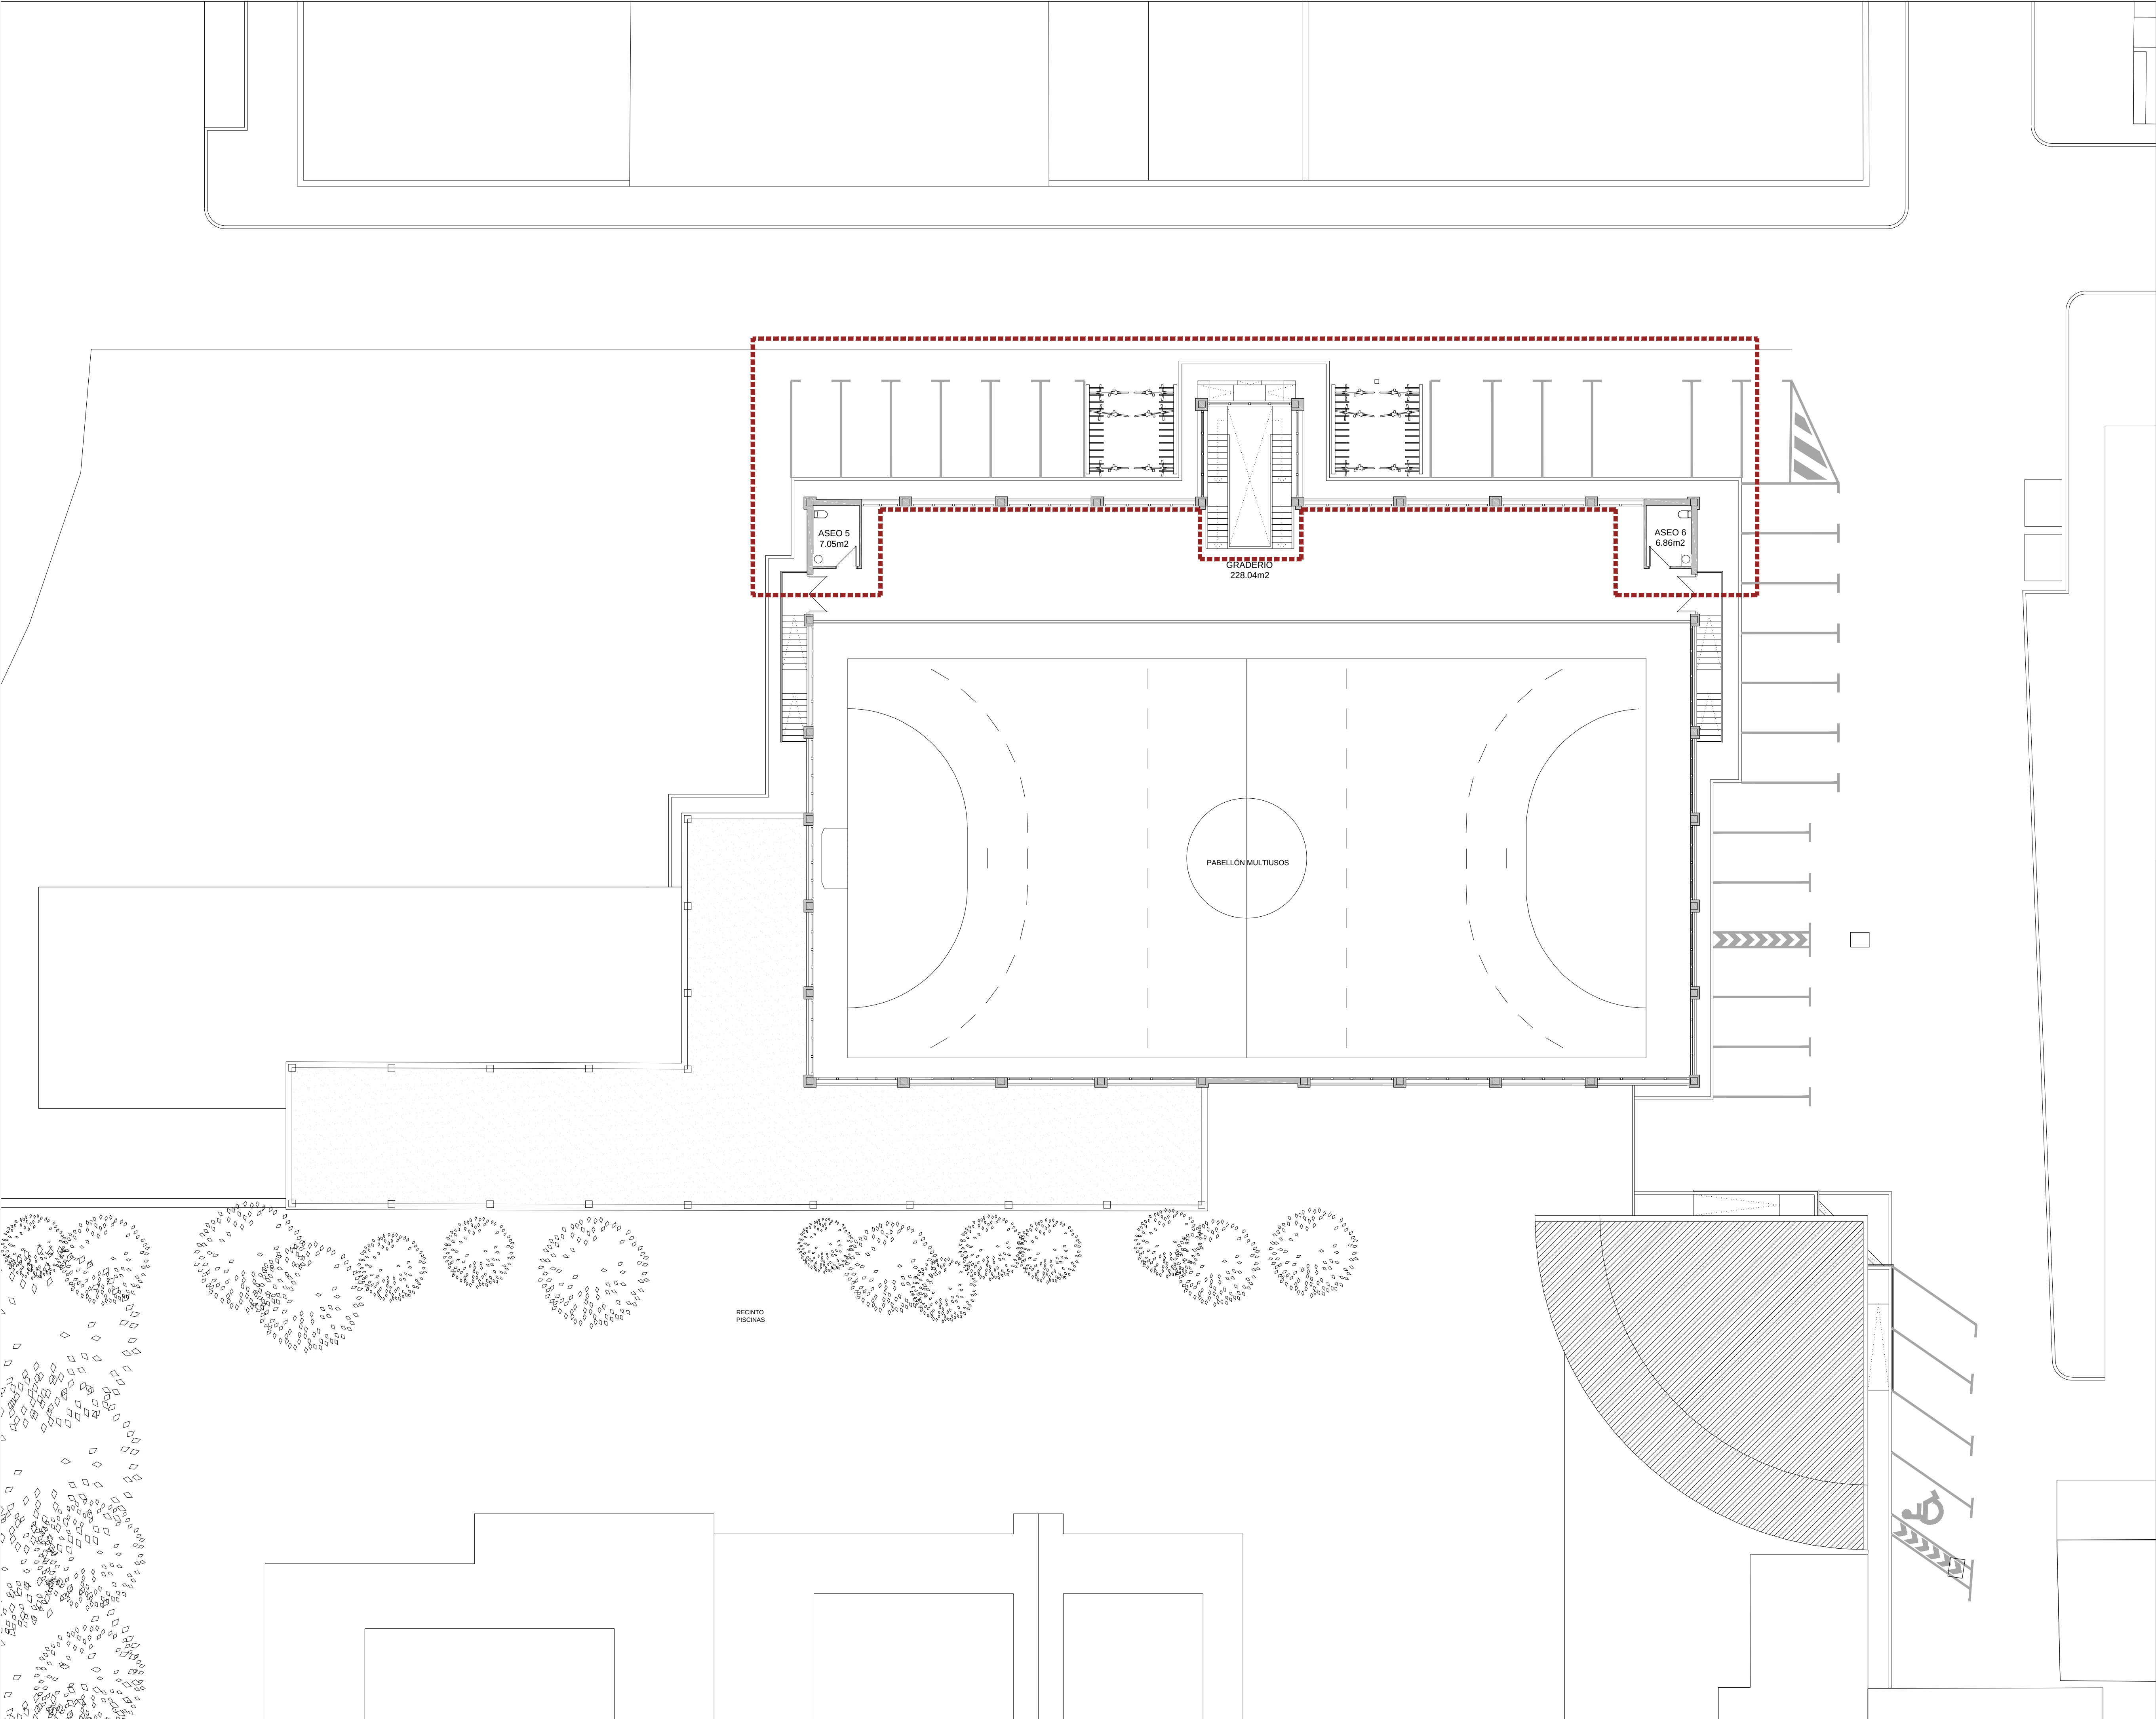

— ÁREA DE INTERVENCIÓN

FRONTÓN ARGUEDAS	
LOCAL	M2
PLANTA BAJA	
VESTIBULO PABELLÓN	43,71
PASILLO	12,52
SALA 1	3,38
ASEO 1	7,21
VESTUARIO 1 MASC.	40,11
SAUNA	29,4
SALA INSTALACIONES	18,92
SALA 2	3,81
ASEO 2	8,02
VESTUARIO 2 FEMN.	39,14
SALA 3	52,59
PABELLÓN MULTI-USOS	1004,11
VESTIBULO PABELLÓN	27,22
SALA DE ACT. 01 - GIMNASIO	145,55
SALA ACTI. 02 - SPINNING	74,03
SALA DE ACT. 03 - ALMACÉN	83,45
PLANTA PRIMERA	
ASEO 5	7,59
ASEO 6	7,38
GRADERIO	255,38

TOTALES	M2
M2 ÚTILES	1863,52
M2 CONSTRUIDOS	1749,69

EA-02

PROYECTO EJECUCIÓN
ESTADO ACTUAL
PLANTA PRIMERA


INSTALACIONES DEPORTIVAS
CALLE RAIMUNDO LANAS
ARGUEDAS
NAVARRA
PÚBLICO

PROYECTO DE EJECUCIÓN
MARZO 2022


Francisco Blasco Esparza.
Arquitecto

[Signature]

e A1 BLASCO ESPARZA T U D E L A P A M P L O N A
Y A S O C I A D O S C/ SAN MARCEL, 37 31000 C/ CIRIACO OLASO 10 31004
1/150 ARQUITECTOS T. 945 864 847 F. 945 47 18 13 T. 945 10 95 01 F. 945 17 44 02
www.blascoesparza.com parrishna@blascoesparza.com

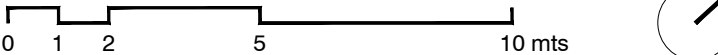

COPIA
COLLEJO DE INGENIEROS VASCONGOS
EUSKAL HERRIA ARKITEKTOKEN ELARGIO OINA
NAVARRA NISADO
MARZO 2022
EA-02
12/04/2022

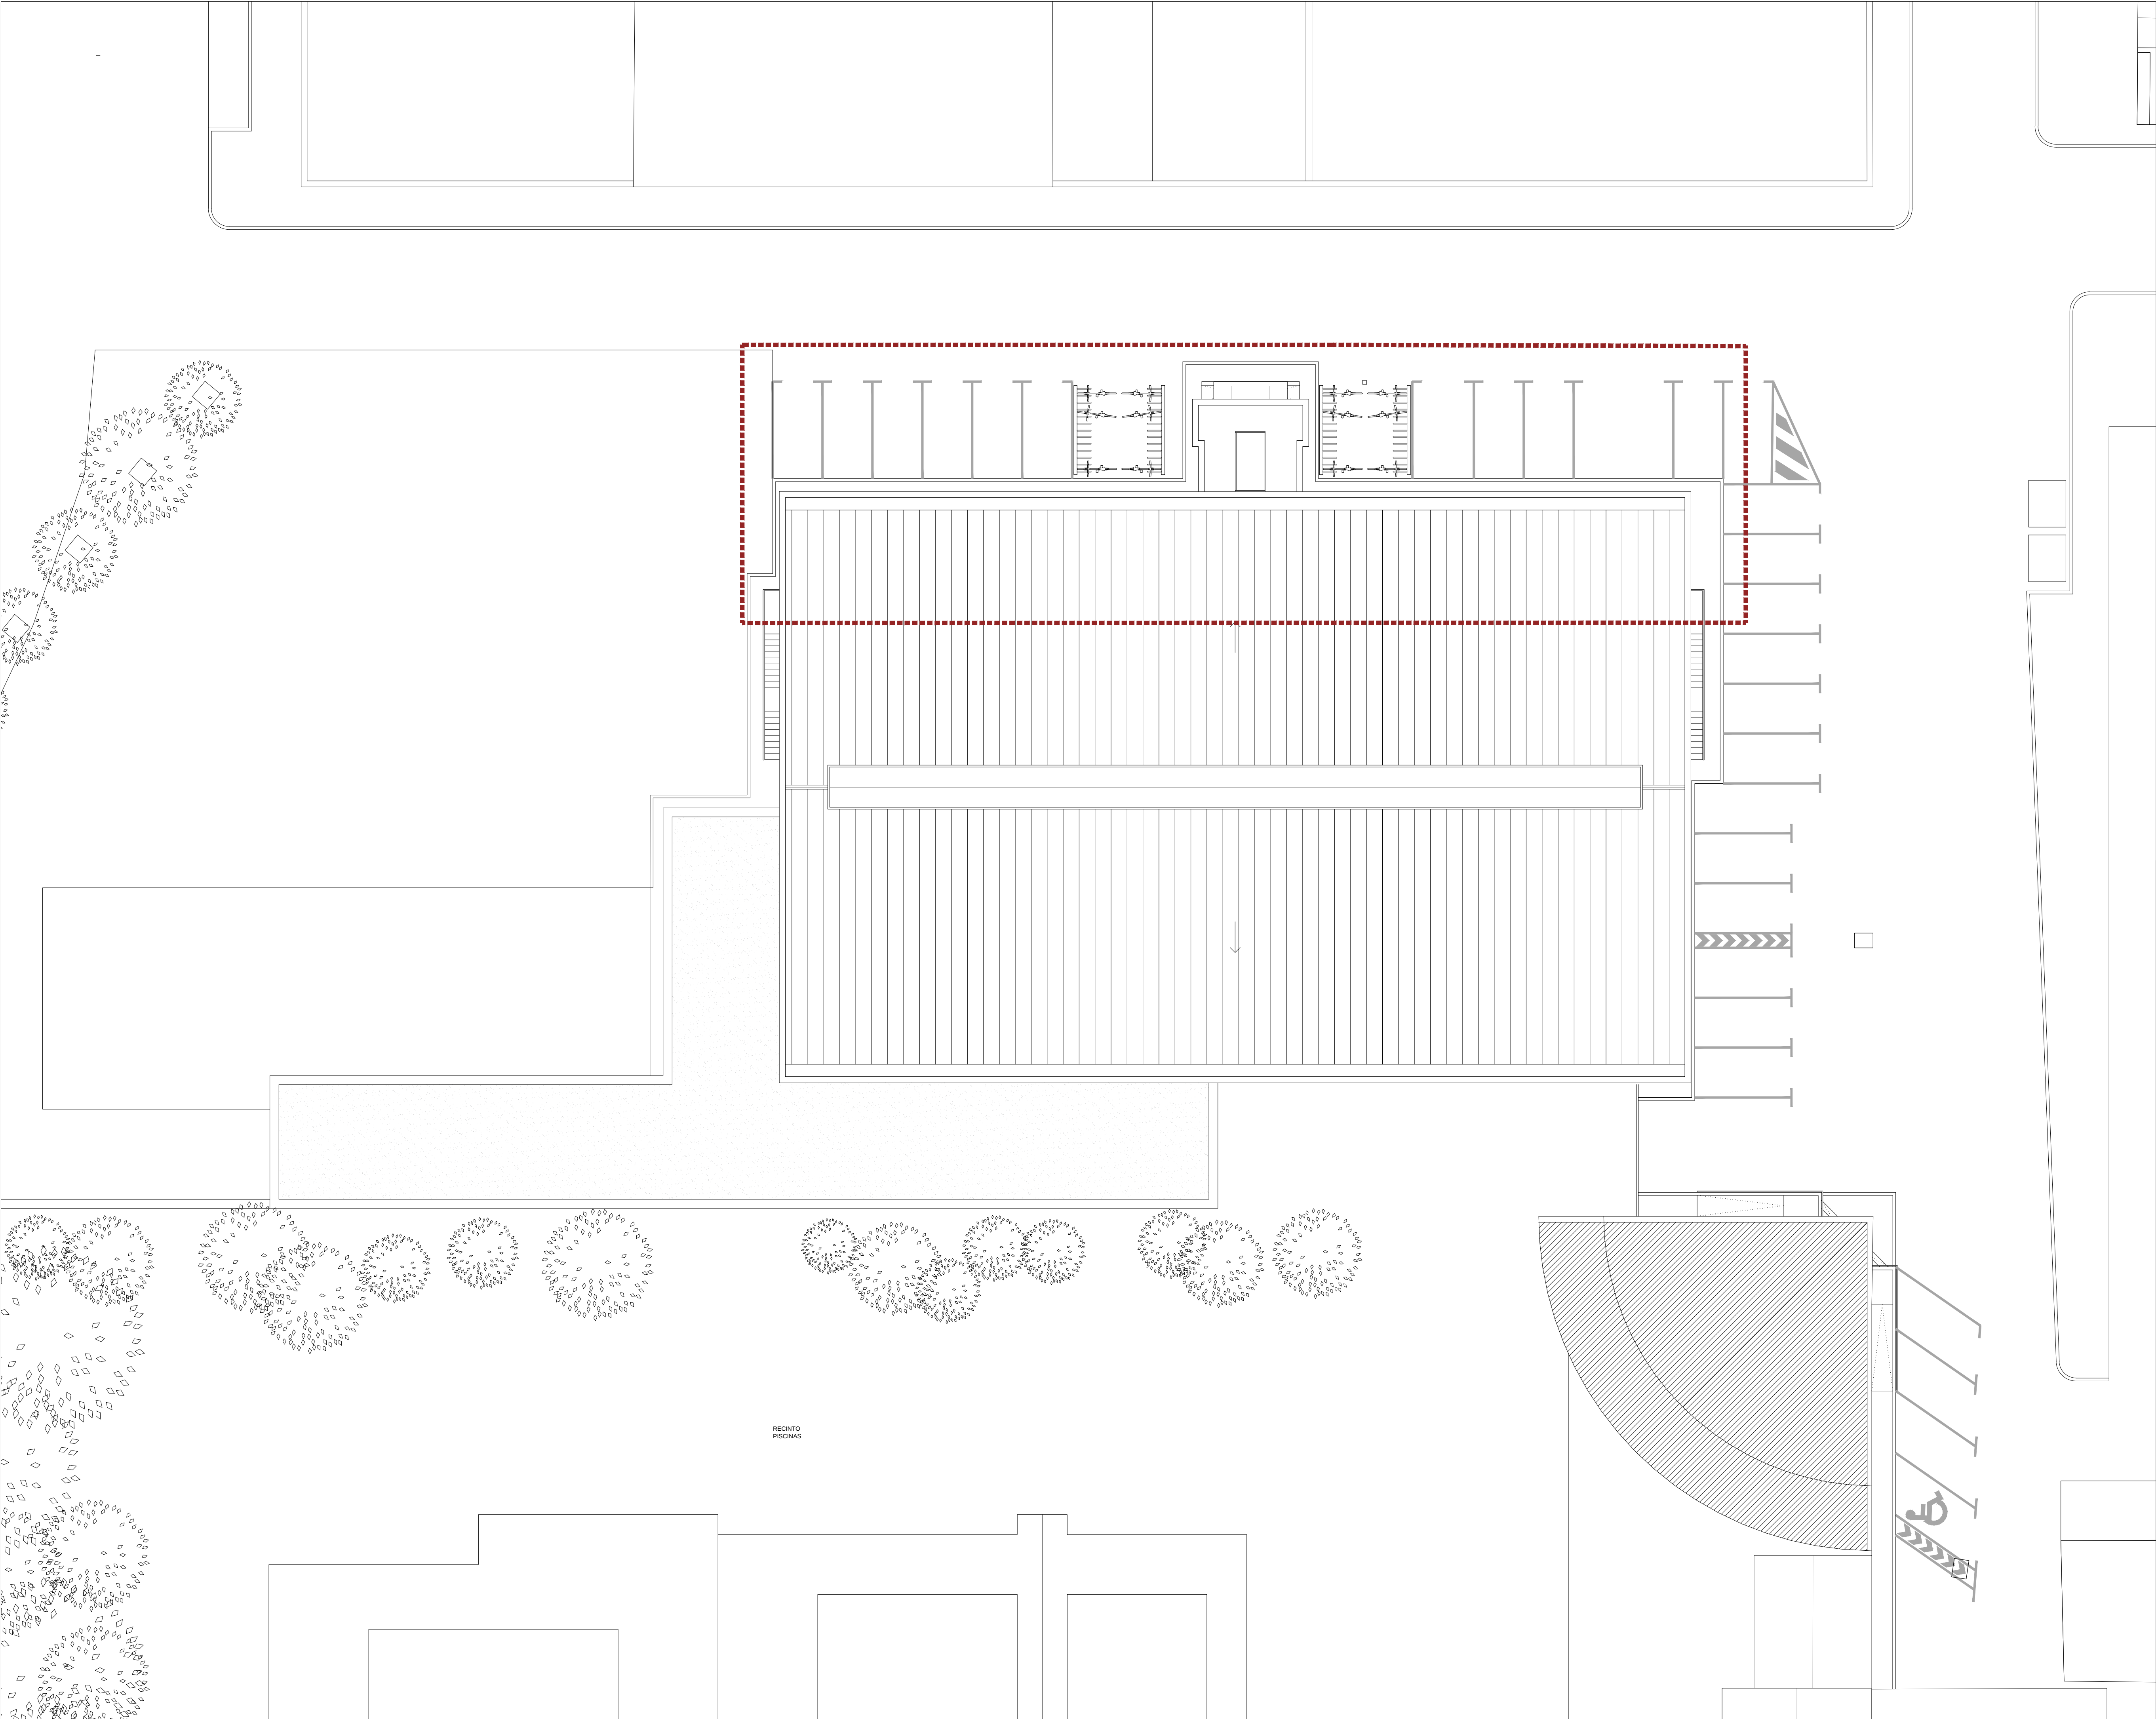

ÁREA DE INTERVENCIÓN

EA-03

PROYECTO EJECUCIÓN
PROYECTO
ESTADO ACTUAL
PLANTA CUBIERTA

INSTALACIONES DEPORTIVAS
CALLE RAIMUNDO LANAS
ARGUEDAS
NAVARRA
PÚBLICO

PROYECTO DE EJECUCIÓN
MARZO 2022

Francisco Blasco Esparza.
Arquitecto



e A1 BLASCO ESPARZA T U D E L A P A M P L O N A
Y A S O C I A D O S C S A N M A R C A L 37 31600 C/CIPIRANO CLASO 10 31504
1/150 A R Q U I T E C T O S l u s b e @ b l a s c o e s p a r z a . c o m p a r t o r n a d @ b l a s c o e s p a r z a . c o m
www.blascoesparza.com www.blascoesparza.com

0 1 2 5 10 mts

COVN COLEGIO OFICIAL DE INGENIEROS VASCONGOS
EUSKAL HERRIKO INGENIERO ELARGO OFIZIALA
NAVARRA NISADO LEAEC4338CA
MARZO 2022 12/04/2022


22018



ALZADO A - A'



ALZADO B - B'

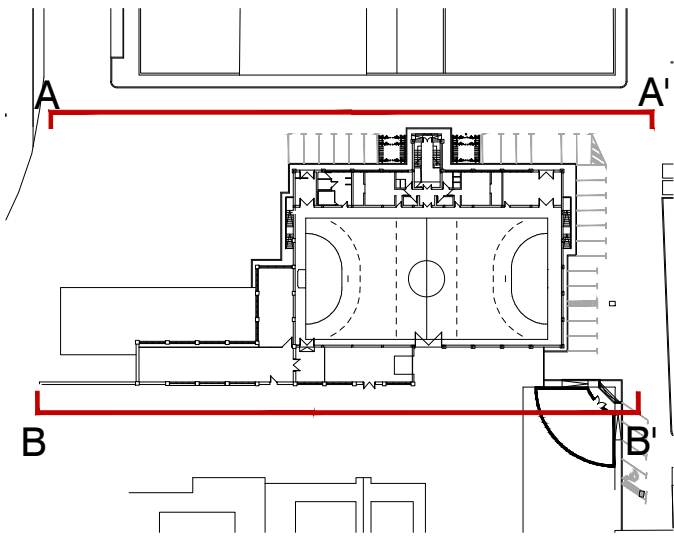


EA-04

PROYECTO EJECUCIÓN
PROYECTO
ESTADO ACTUAL
ALZADOS LONGITUDINALES


INSTALACIONES DEPORTIVAS
CALLE RAIMUNDO LANAS
ARGUEDAS
NAVARRA
PÚBLICO

PROYECTO DE EJECUCIÓN
MARZO 2022


Francisco Blasco Esparza.
Arquitecto

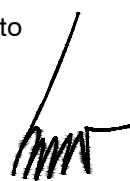


e A1 BLASCO ESPARZA T U D E L A P A M P O N A
Y A S O C I A D O S C SAN MARCEL 37 31000 C/PRIMO OLASO 10 31004
1/150 ARQUITECTOS luis@blascoesparza.com parron@blascoesparza.com
www.blascoesparza.com www.blascoesparza.com

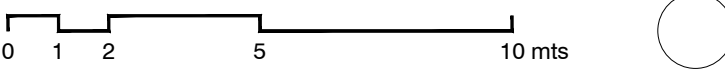


COVN COL EGIO DE LA DEPORTES VASCO NAVARRA
EUSKAL HERRIA ARKITEKTURA ELARGO OINAKIA
NAVARRA NISADO LEAEC338CA
AS-3 12/04/2022

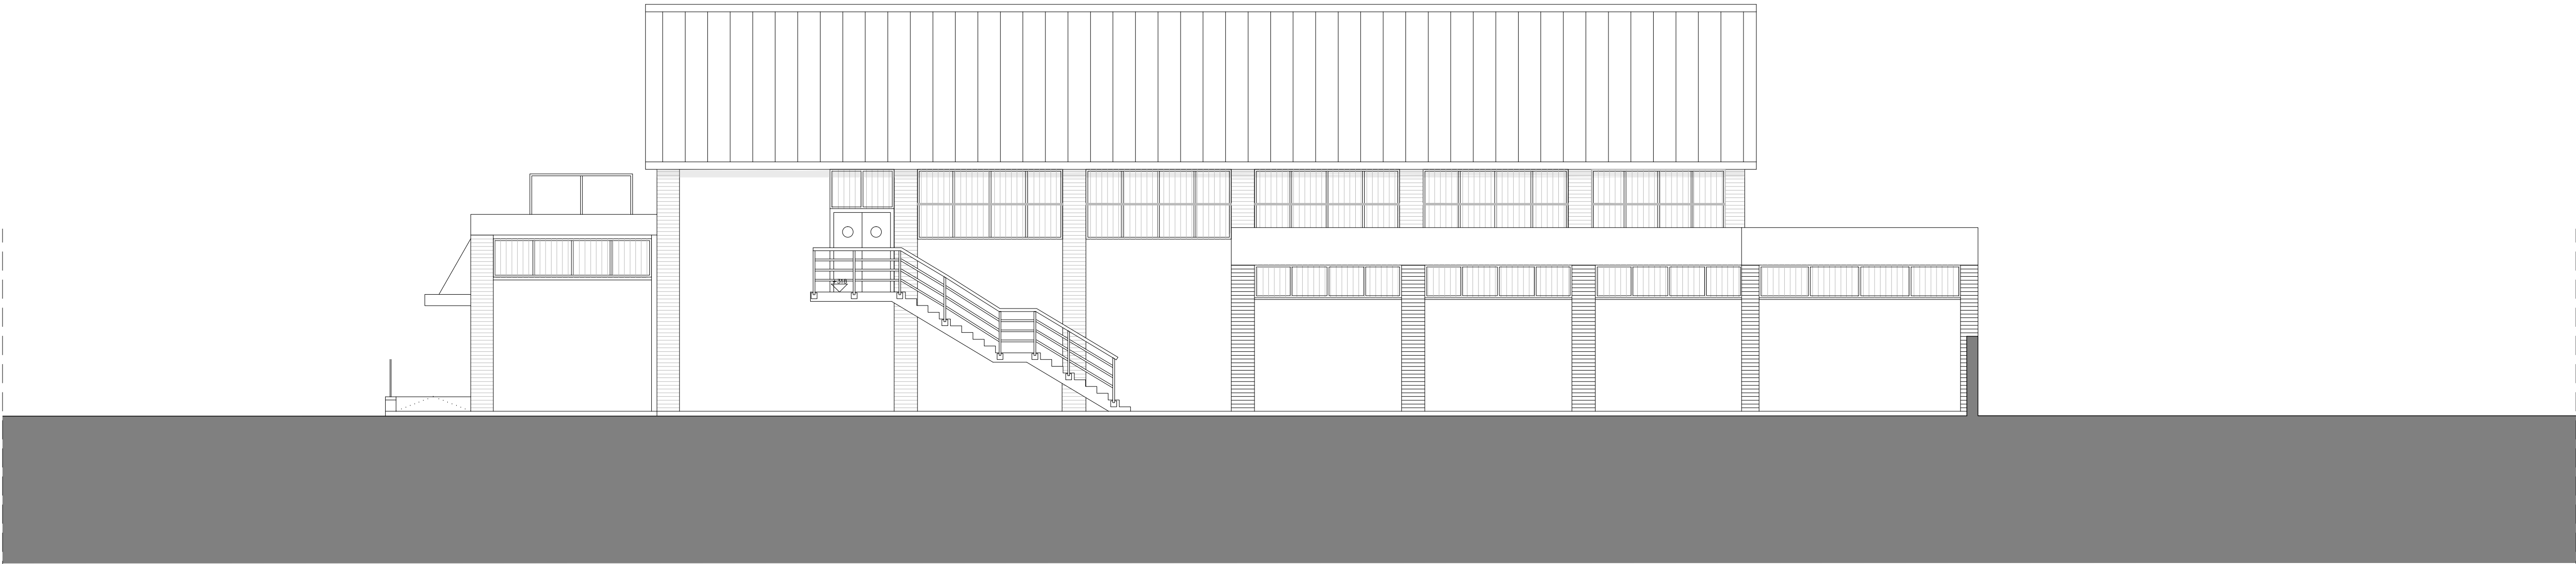

ALZADO C - C'

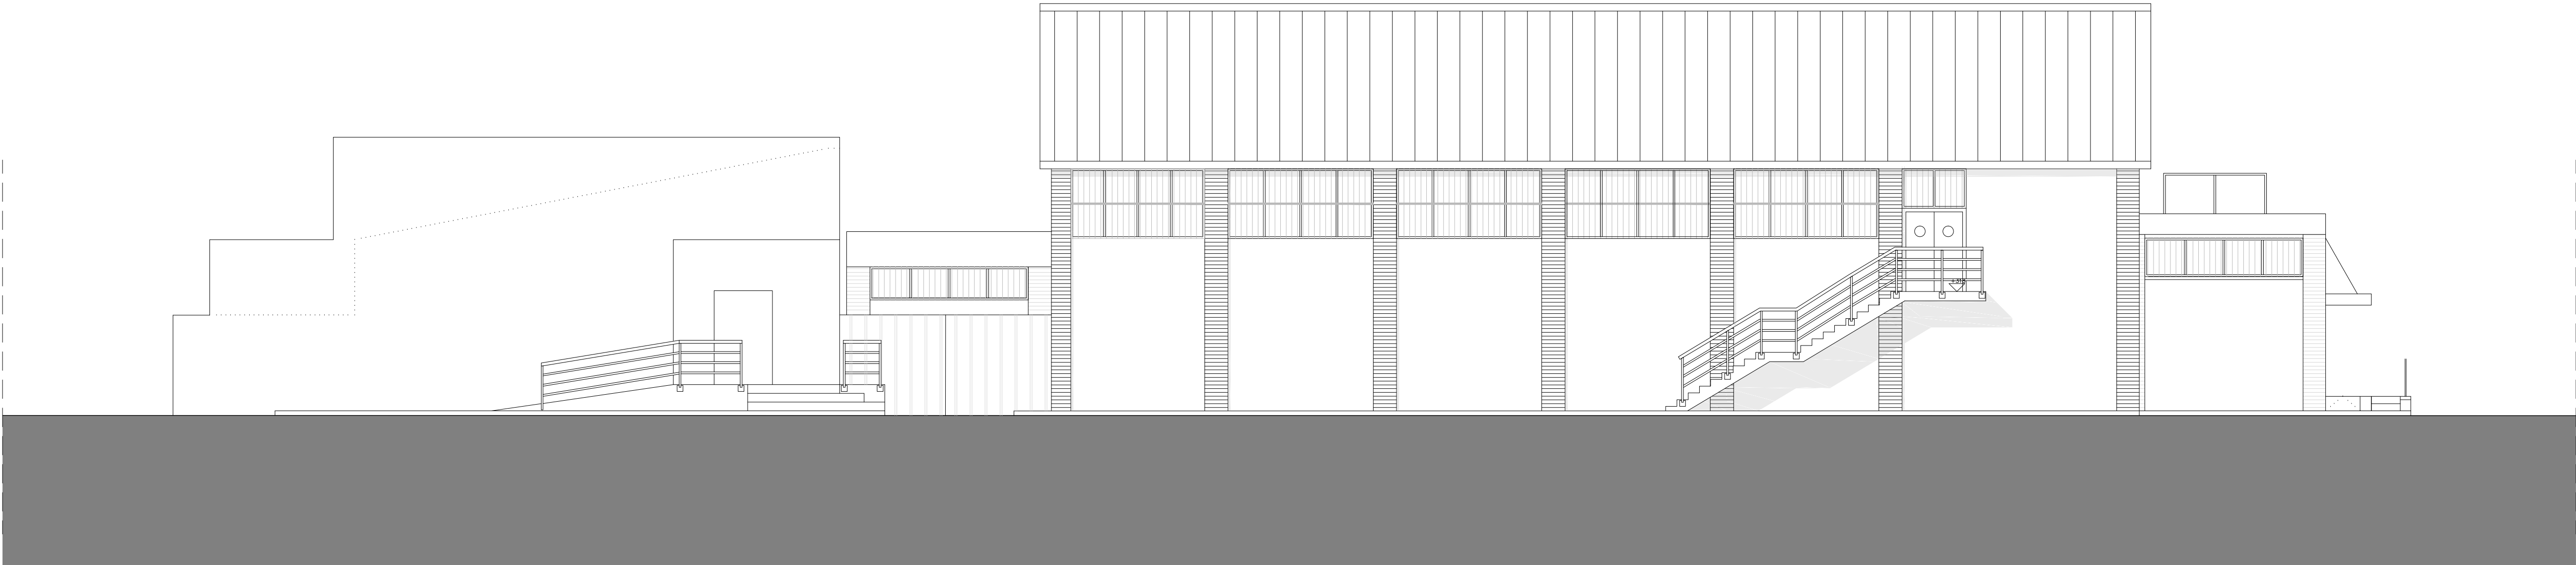

ALZADO D - D'

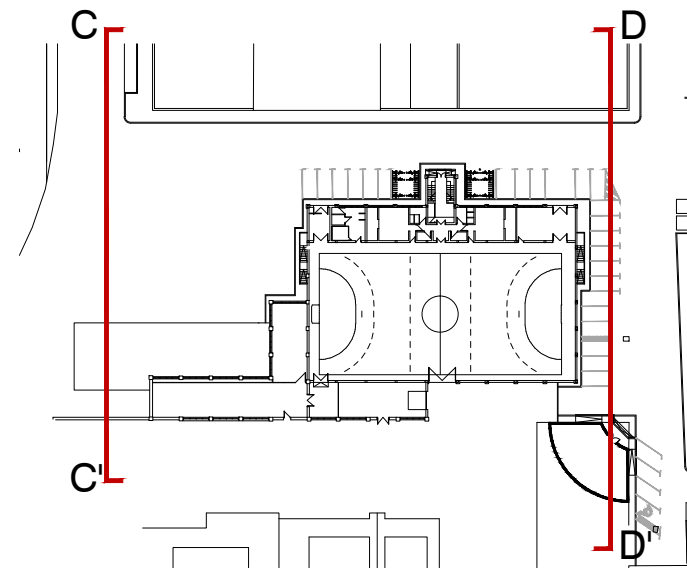

EA-05

PROYECTO EJECUCIÓN
PROYECTO
ESTADO ACTUAL
ALZADOS TRANSVERSALES

INSTALACIONES DEPORTIVAS
CALLE RAIMUNDO LANAS
ARGUEDAS
NAVARRA
PÚBLICO

PROYECTO DE EJECUCIÓN
MARZO 2022

Francisco Blasco Esparza.
Arquitecto




e A1 BLASCO ESPARZA T U D E L A P A M P L O N A
Y A S O C I A D O S C S A N M A R C A L 37 31600 C O P R I M A D O C L A S D 10 31604
1/100 A R Q U I T E C T O S l u b e @ b l a s c o e s p a r z a . c o m p a r t o n a @ b l a s c o e s p a r z a . c o m
www.blascoesparza.com www.blascoesparza.com

0 1 2 5 mts

COVN COLLEJO DE INGENIEROS VASCONOS
EUSKAL HERRIA ARKITEKTOK ENBARGO
NAVARRA NISADO
MARZO 2022
EA-05
12/04/2022




SECCIÓN 1 - 1'

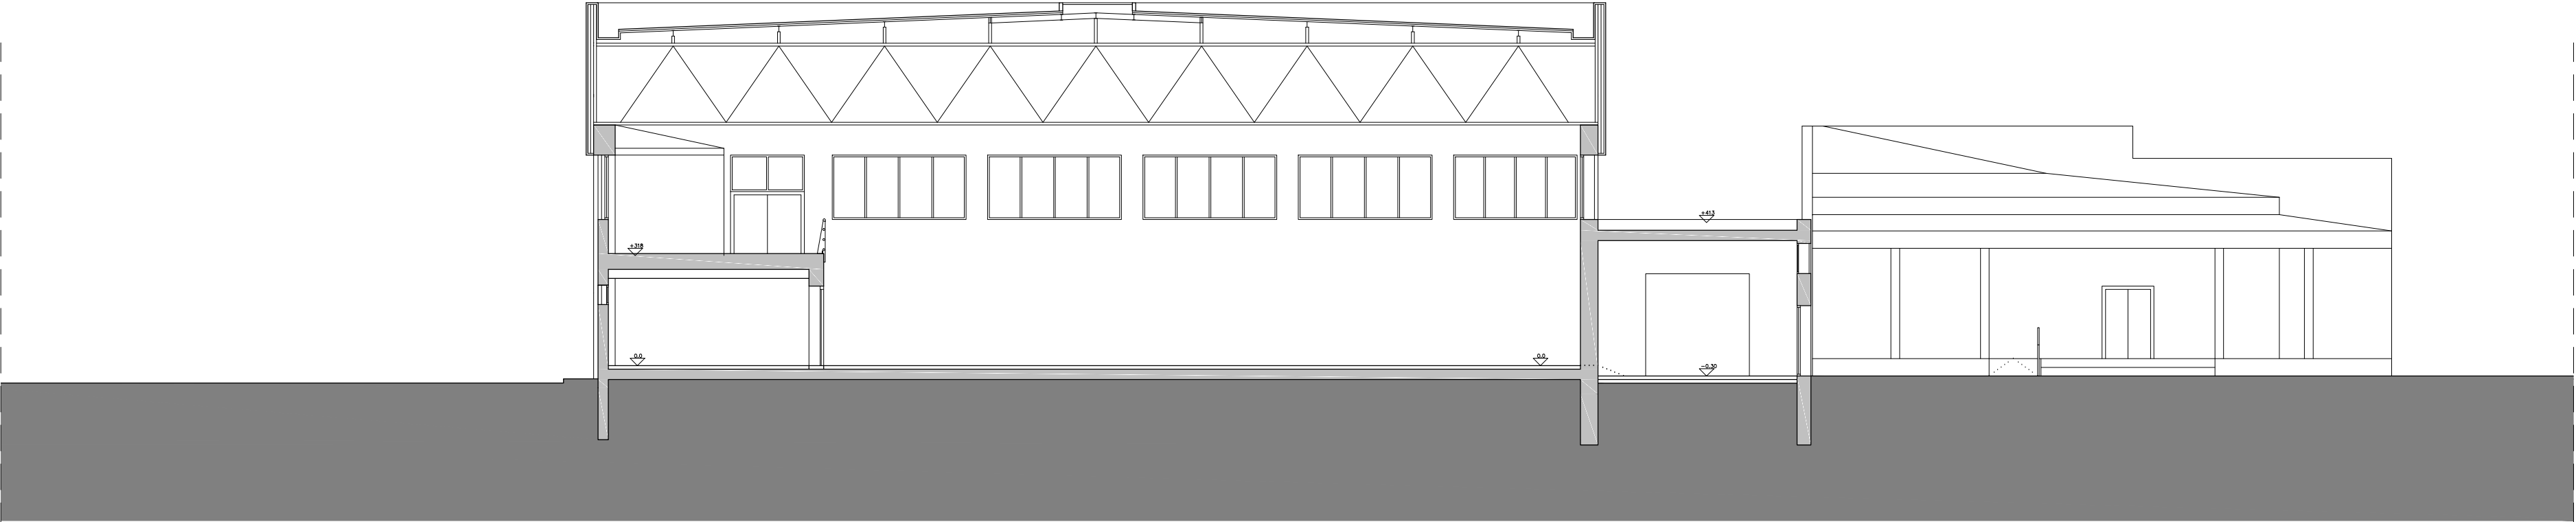

SECCIÓN 2 - 2'



SECCIÓN 3 - 3'

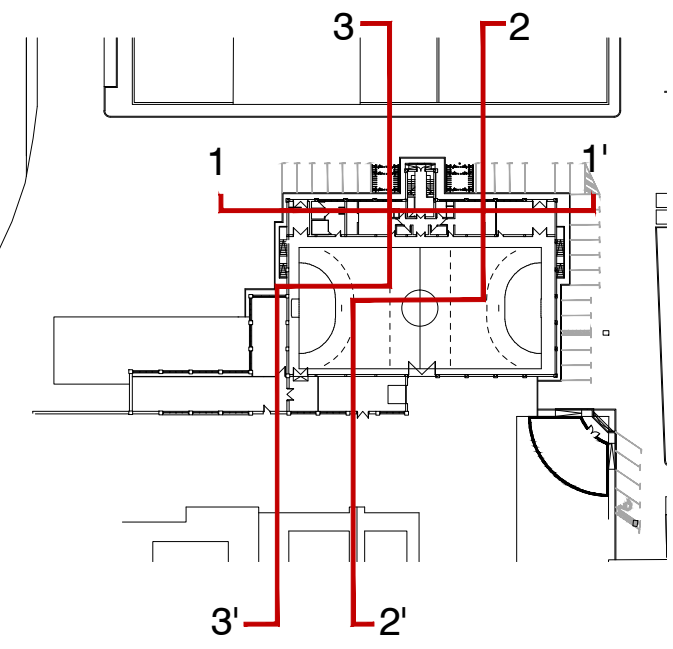

EA-06

PROYECTO EJECUCIÓN
PROYECTO
ESTADO ACTUAL
SECCIONES TRANSVERSAL

INSTALACIONES DEPORTIVAS
CALLE RAIMUNDO LANAS
ARGUEDAS
NAVARRA
PÚBLICO

PROYECTO DE EJECUCIÓN
MARZO 2022

Francisco Blasco Esparza.
Arquitecto



e A1 BLASCO ESPARZA T U D E L A P A M P L O N A
Y A S O C I A D O S C S A N M A R C A L 31 31000 C I P R I A N O O L A S O 10 31004
1/150 A R Q U I T E C T O S l u b e @ b l a s c o e s p a r z a . c o m p a r t o n a @ b l a s c o e s p a r z a . c o m
www.blascoesparza.com www.blascoesparza.com

0 1 2 5 10 mts

COVN COLLEJO DE INGENIEROS VASCONOS 22018 12/04/2022
EUSKAL HERRIA ARKITEKTOKEN ELARGO OINAKIA
NAVARRA NISADO LEAEC338CA
AS-3 0 10/04/2022




SECCIÓN 4 - 4'



SECCIÓN 5 - 5'



SECCIÓN 6 - 6'

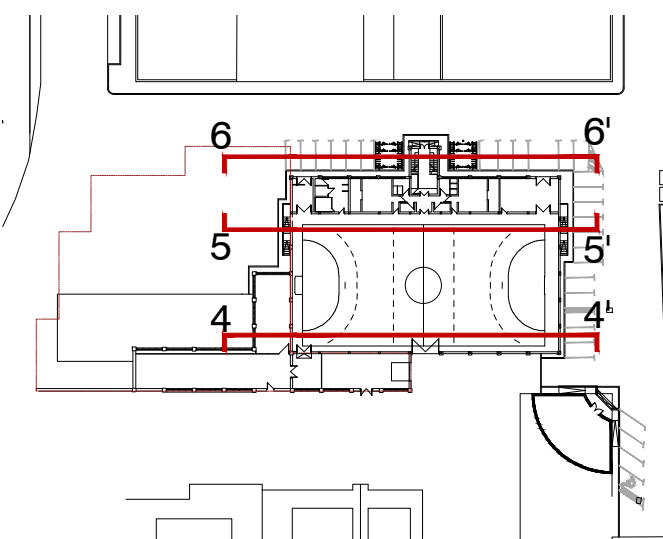

EA-07

PROYECTO EJECUCIÓN
ESTADO ACTUAL
SECCIONES LONGITUDINALES


INSTALACIONES DEPORTIVAS
CALLE RAIMUNDO LANAS
ARGUEDAS
NAVARRA
PÚBLICO

PROYECTO DE EJECUCIÓN
MARZO 2022

Francisco Blasco Esparza.
Arquitecto



e A1 BLASCO ESPARZA T U D E L A P A M P L O N A
Y A S O C I A D O S C S A N M A R C A L 37 31600 C I P R I A N O O L A D O 10 31604
1/150 A R Q U I T E C T O S l u b e @ b l a s c o e s p a r z a . c o m p a r t o n a @ b l a s c o e s p a r z a . c o m
www.blascoesparza.com www.blascoesparza.com

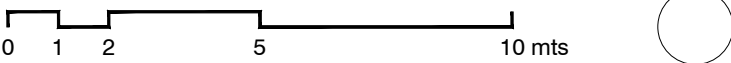

COVN 202204088 12/04/2022
EUSKAL HERRIO ARKITEKTOKEN ELARGO OINAKIA
NAVARRA NISADO LEAEC338CA
MARZO 2022



-
- PICADO ACERA URBANIZACIÓN

-




ALZADO A - A'



SECCIÓN 1 - 1'

- LEYENDA
- DERRIBO TABIQUE
 - DERRIBO LADRILLO CARAVISTA
 - DERRIBO FALSO TECHO
 - DERRIBO DE SOLERA
(Dejando las vigas de arrostramiento)
 - PICADO DE TRASDOS
 - PICADO ACERA URBANIZACIÓN

- A- Desmontado de elementos de carpintería.
B- Rasgado de hueco para nueva carpintería.
C- Modificado hueco actual para nueva carpintería.
D- Comprobación del estado de conservación de lucernario.
E- Desmontado de carpintería interior para colocar nueva carpintería.
F- Desmontado de aparatos sanitarios.
G- Desmontado de radiadores, para recolocación posterior.

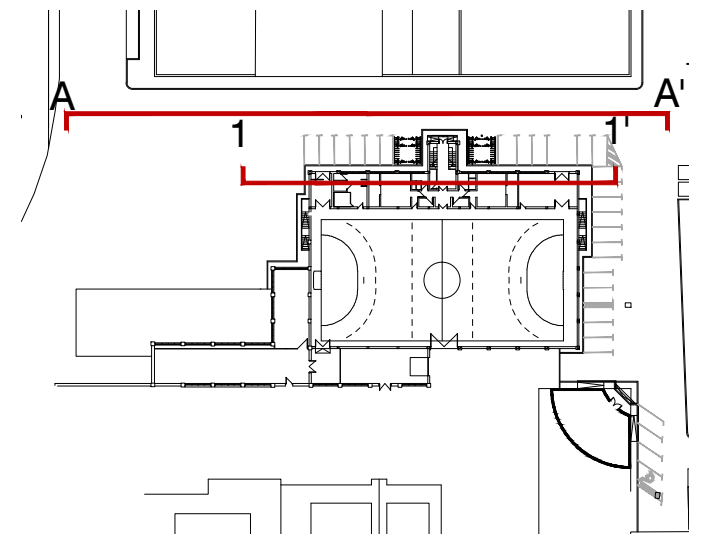

D-02
PROYECTO EJECUCIÓN
PROYECTO
ESTADO ACTUAL
ALZADOS

INSTALACIONES DEPORTIVAS
CALLE RAIMUNDO LANAS
ARGUEDAS
NAVARRA
PÚBLICO

PROYECTO DE EJECUCIÓN
MARZO 2022


Francisco Blasco Esparza.
Arquitecto

22018

COVN COLLEJO DE INGENIEROS VASCONOS
EUSKAL HERRIKO INGENIERUEN ELKARTEGIA
NAVARRA NISADO LEAEC4338CA
12/04/2022

e A1 BLASCO ESPARZA T U D E L A P A M P L O N A
Y A S O C I A D O S C I P R A M O C I P R A M O C I P R A M O
1/100 A R Q U I T E C T O S

0 1 2 5 mts

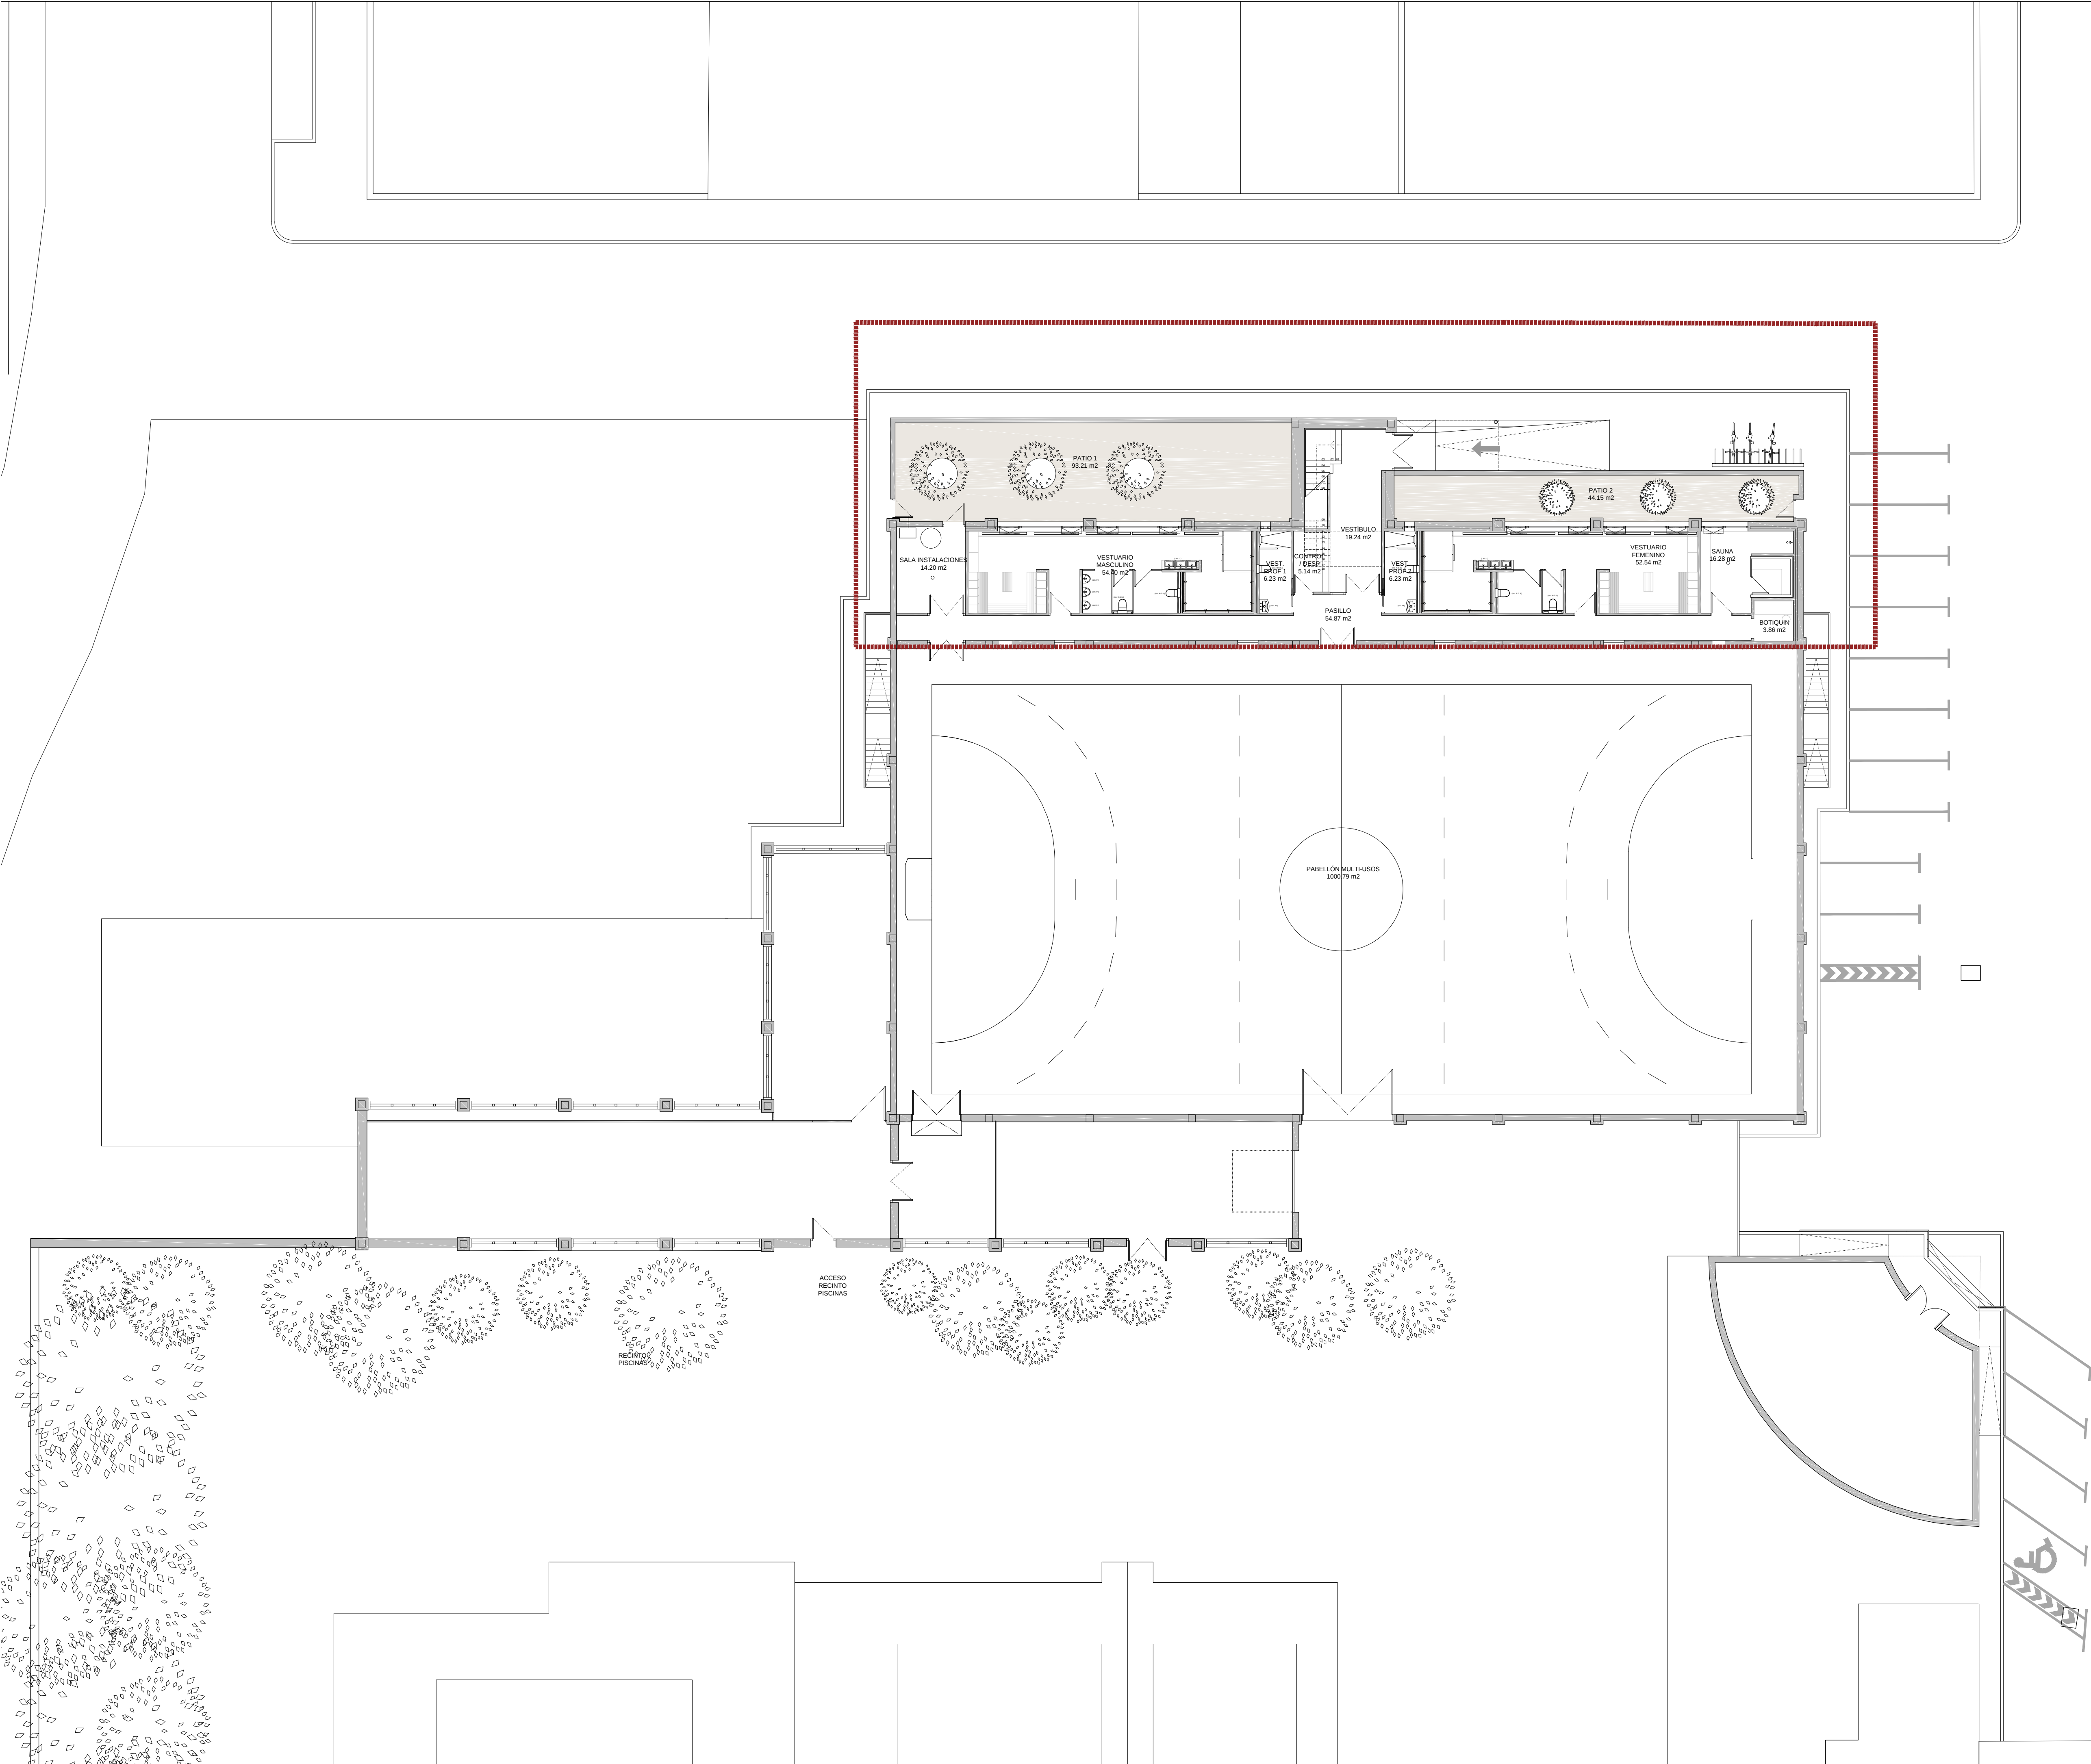

ÁREA DE INTERVENCIÓN

E-01

PROYECTO EJECUCIÓN
PROYECTO - REFORMA VESTUARIO
EMPLAZAMIENTO
PLANTA BAJA

INSTALACIONES DEPORTIVAS
CALLE RAIMUNDO LANAS
ARGUEDAS
NAVARRA
PÚBLICO

PROYECTO DE EJECUCIÓN
MARZO 2022


Francisco Blasco Esparza.
Arquitecto



e A1 BLASCO ESPARZA T U D E L A P A M P L O N A
Y A S O C I A D O S C S A N M A R C A L 37 31600 C I P R I A N O O L A S O 10 31604
1/150 A R Q U I T E C T O S T 464 6464 F 3464 411613 T 464 108601 F 464 114502
www.blascoesparza.com www.blascoesparza.com

0 1 2 5 10 mts

COVN COLEGIO DE INGENIEROS VASCONOS
EUSKAL HERRIA ARKITEKTOK EN ELARGO OIN
LEA E-01/2022
12/04/2022

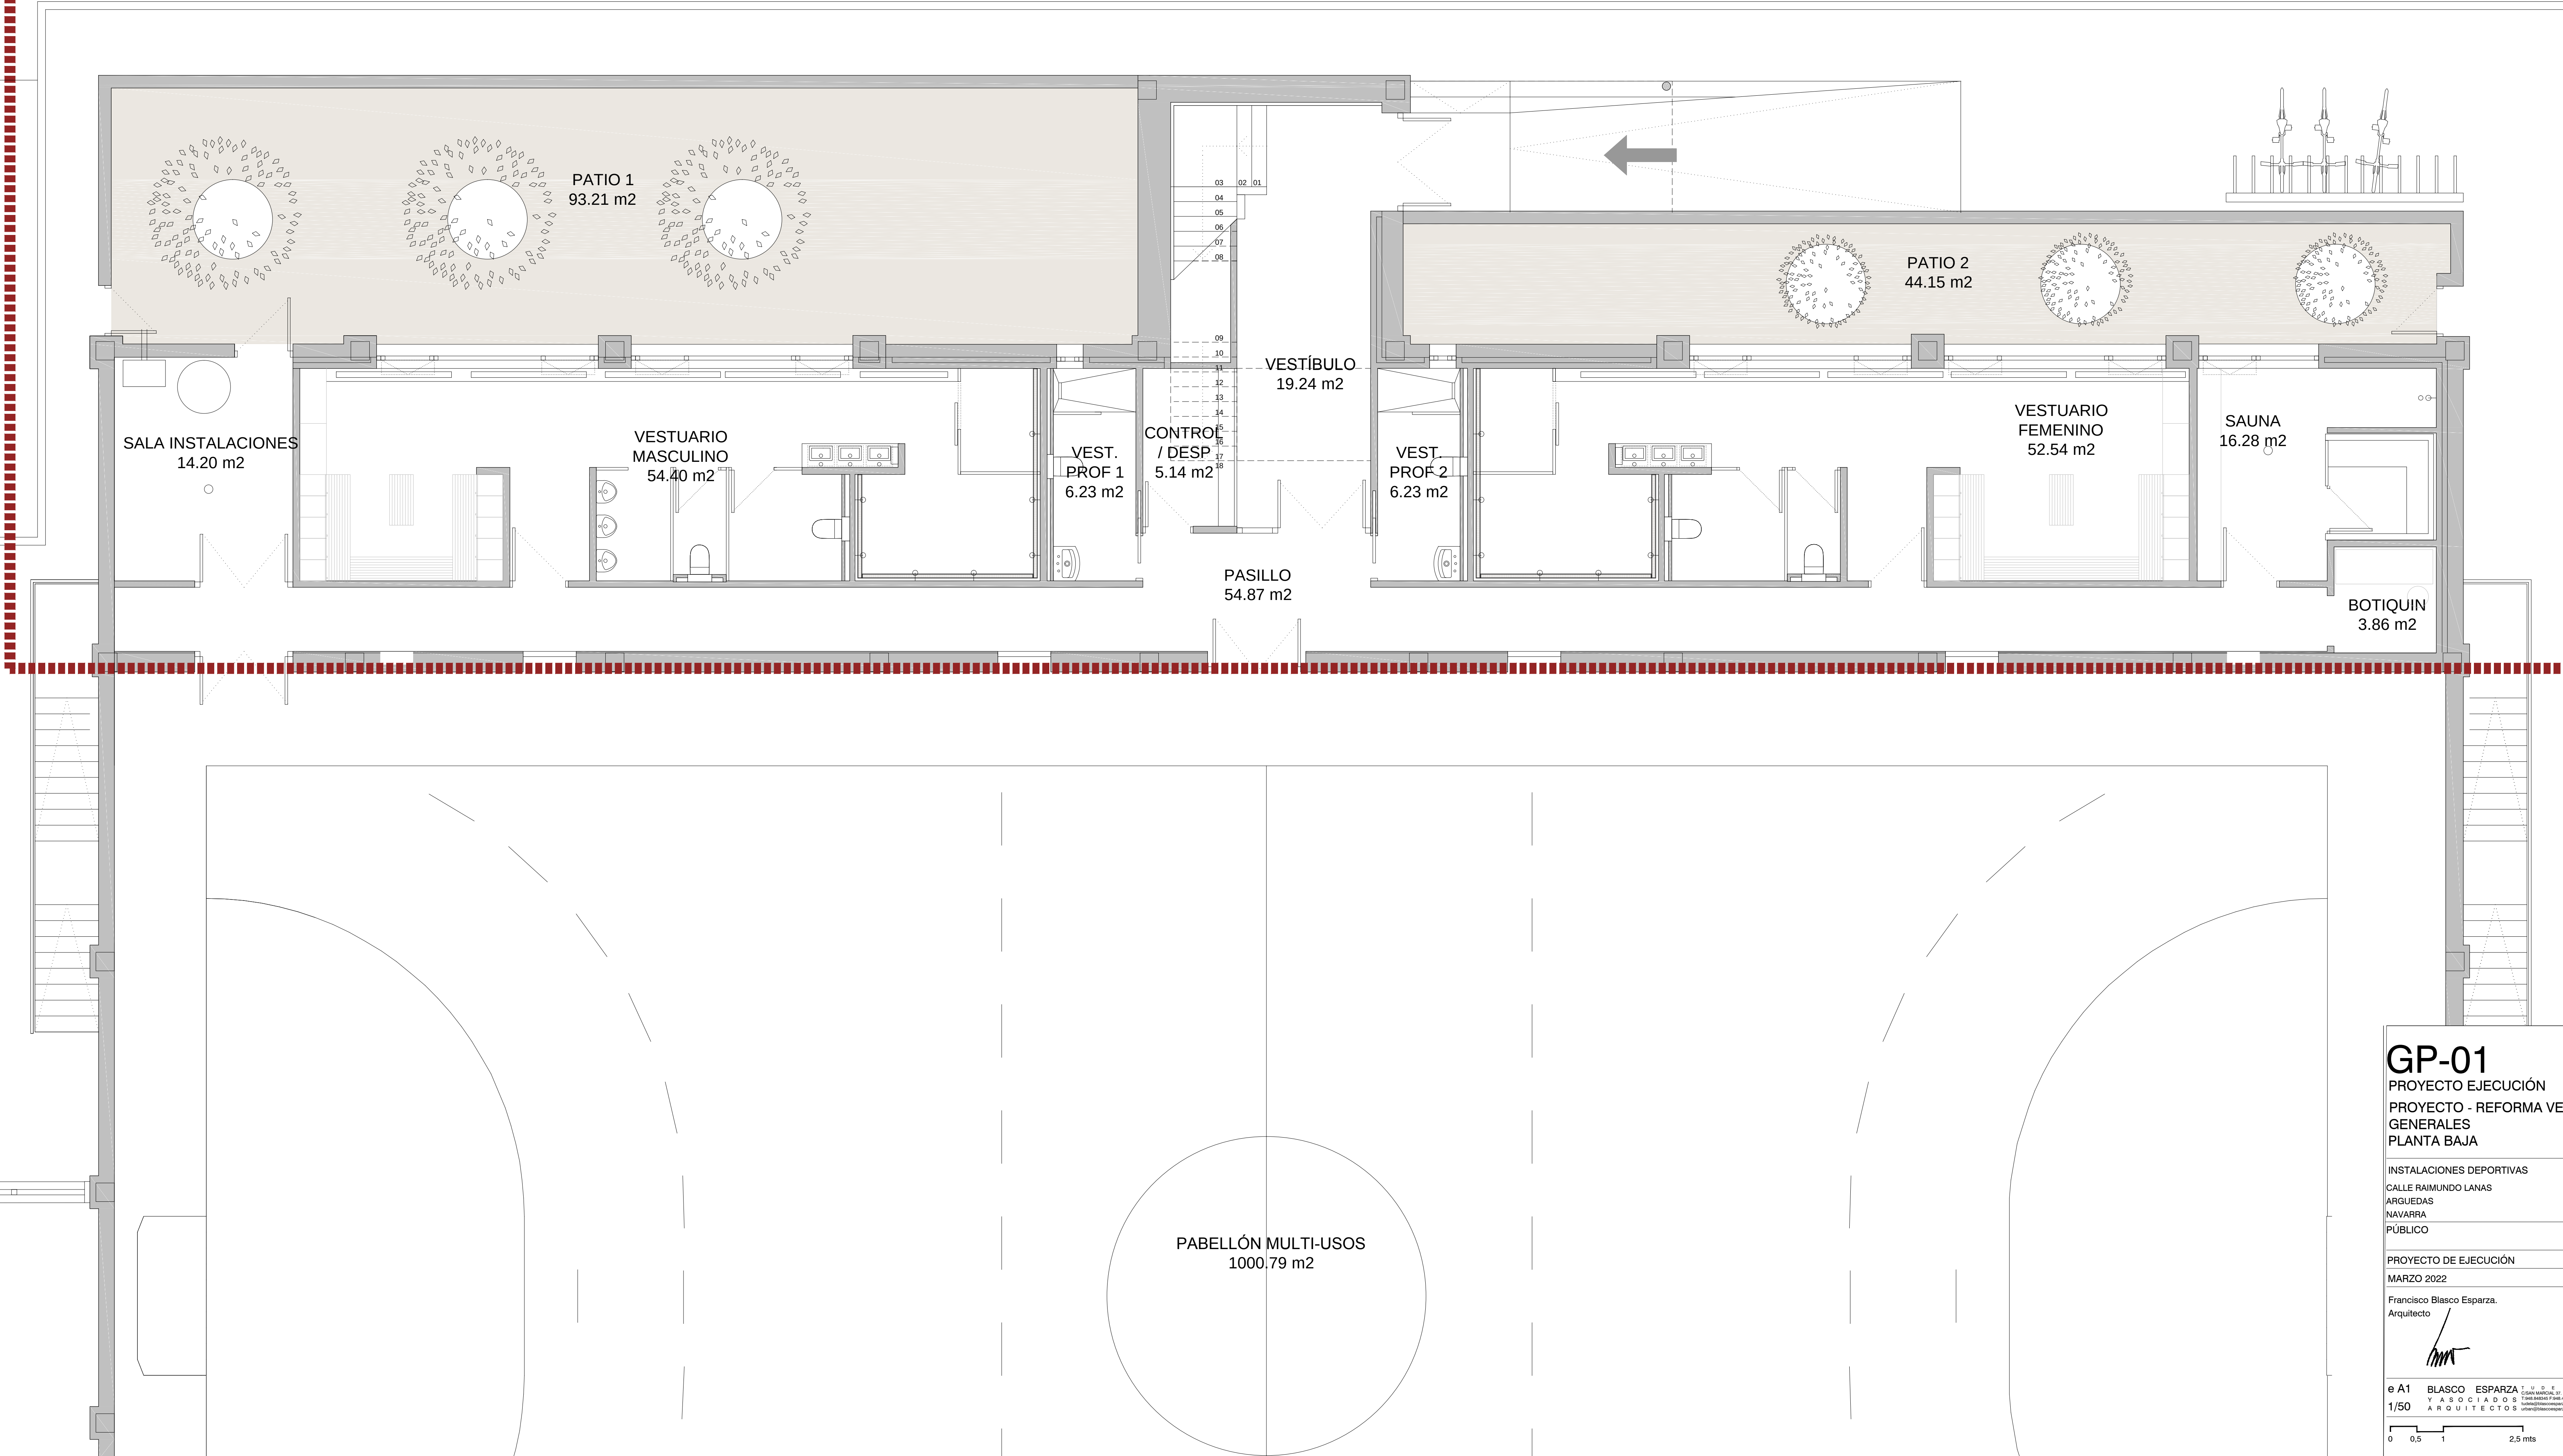

GP-01

PROYECTO DE EJECUCIÓN
PROYECTO - REFORMA VESTUARIOS
GENERALES
PLANTA BAJA

INSTALACIONES DEPORTIVAS
CALLE RAIMUNDO LANAS
ARGUEDAS
NAVARRA
PÚBLICO

PROYECTO DE EJECUCIÓN
MARZO 2022


Francisco Blasco Esparza.
Arquitecto



e A1 BLASCO ESPARZA T U D E L A P A M P L O N A
Y A S O C I A D O S T I E N D O A N D A F I N A S 4 7 0 1 3 T I E N D O A N D A F I N A S 4 7 0 1 3
1/50 A R Q U I T E C T O S u r t a r e f i e r e c o n s p a r z a . c o m w w w . b l a s c o e s p a r z a . c o m

0 0.5 1 2.5 mts

CONV. COLEGIO PÚBLICO DE ARQUITECTOS VASCONGOS
FISICA. VASCO. INGENIERO EN ELABORACIÓN
12/04/2022

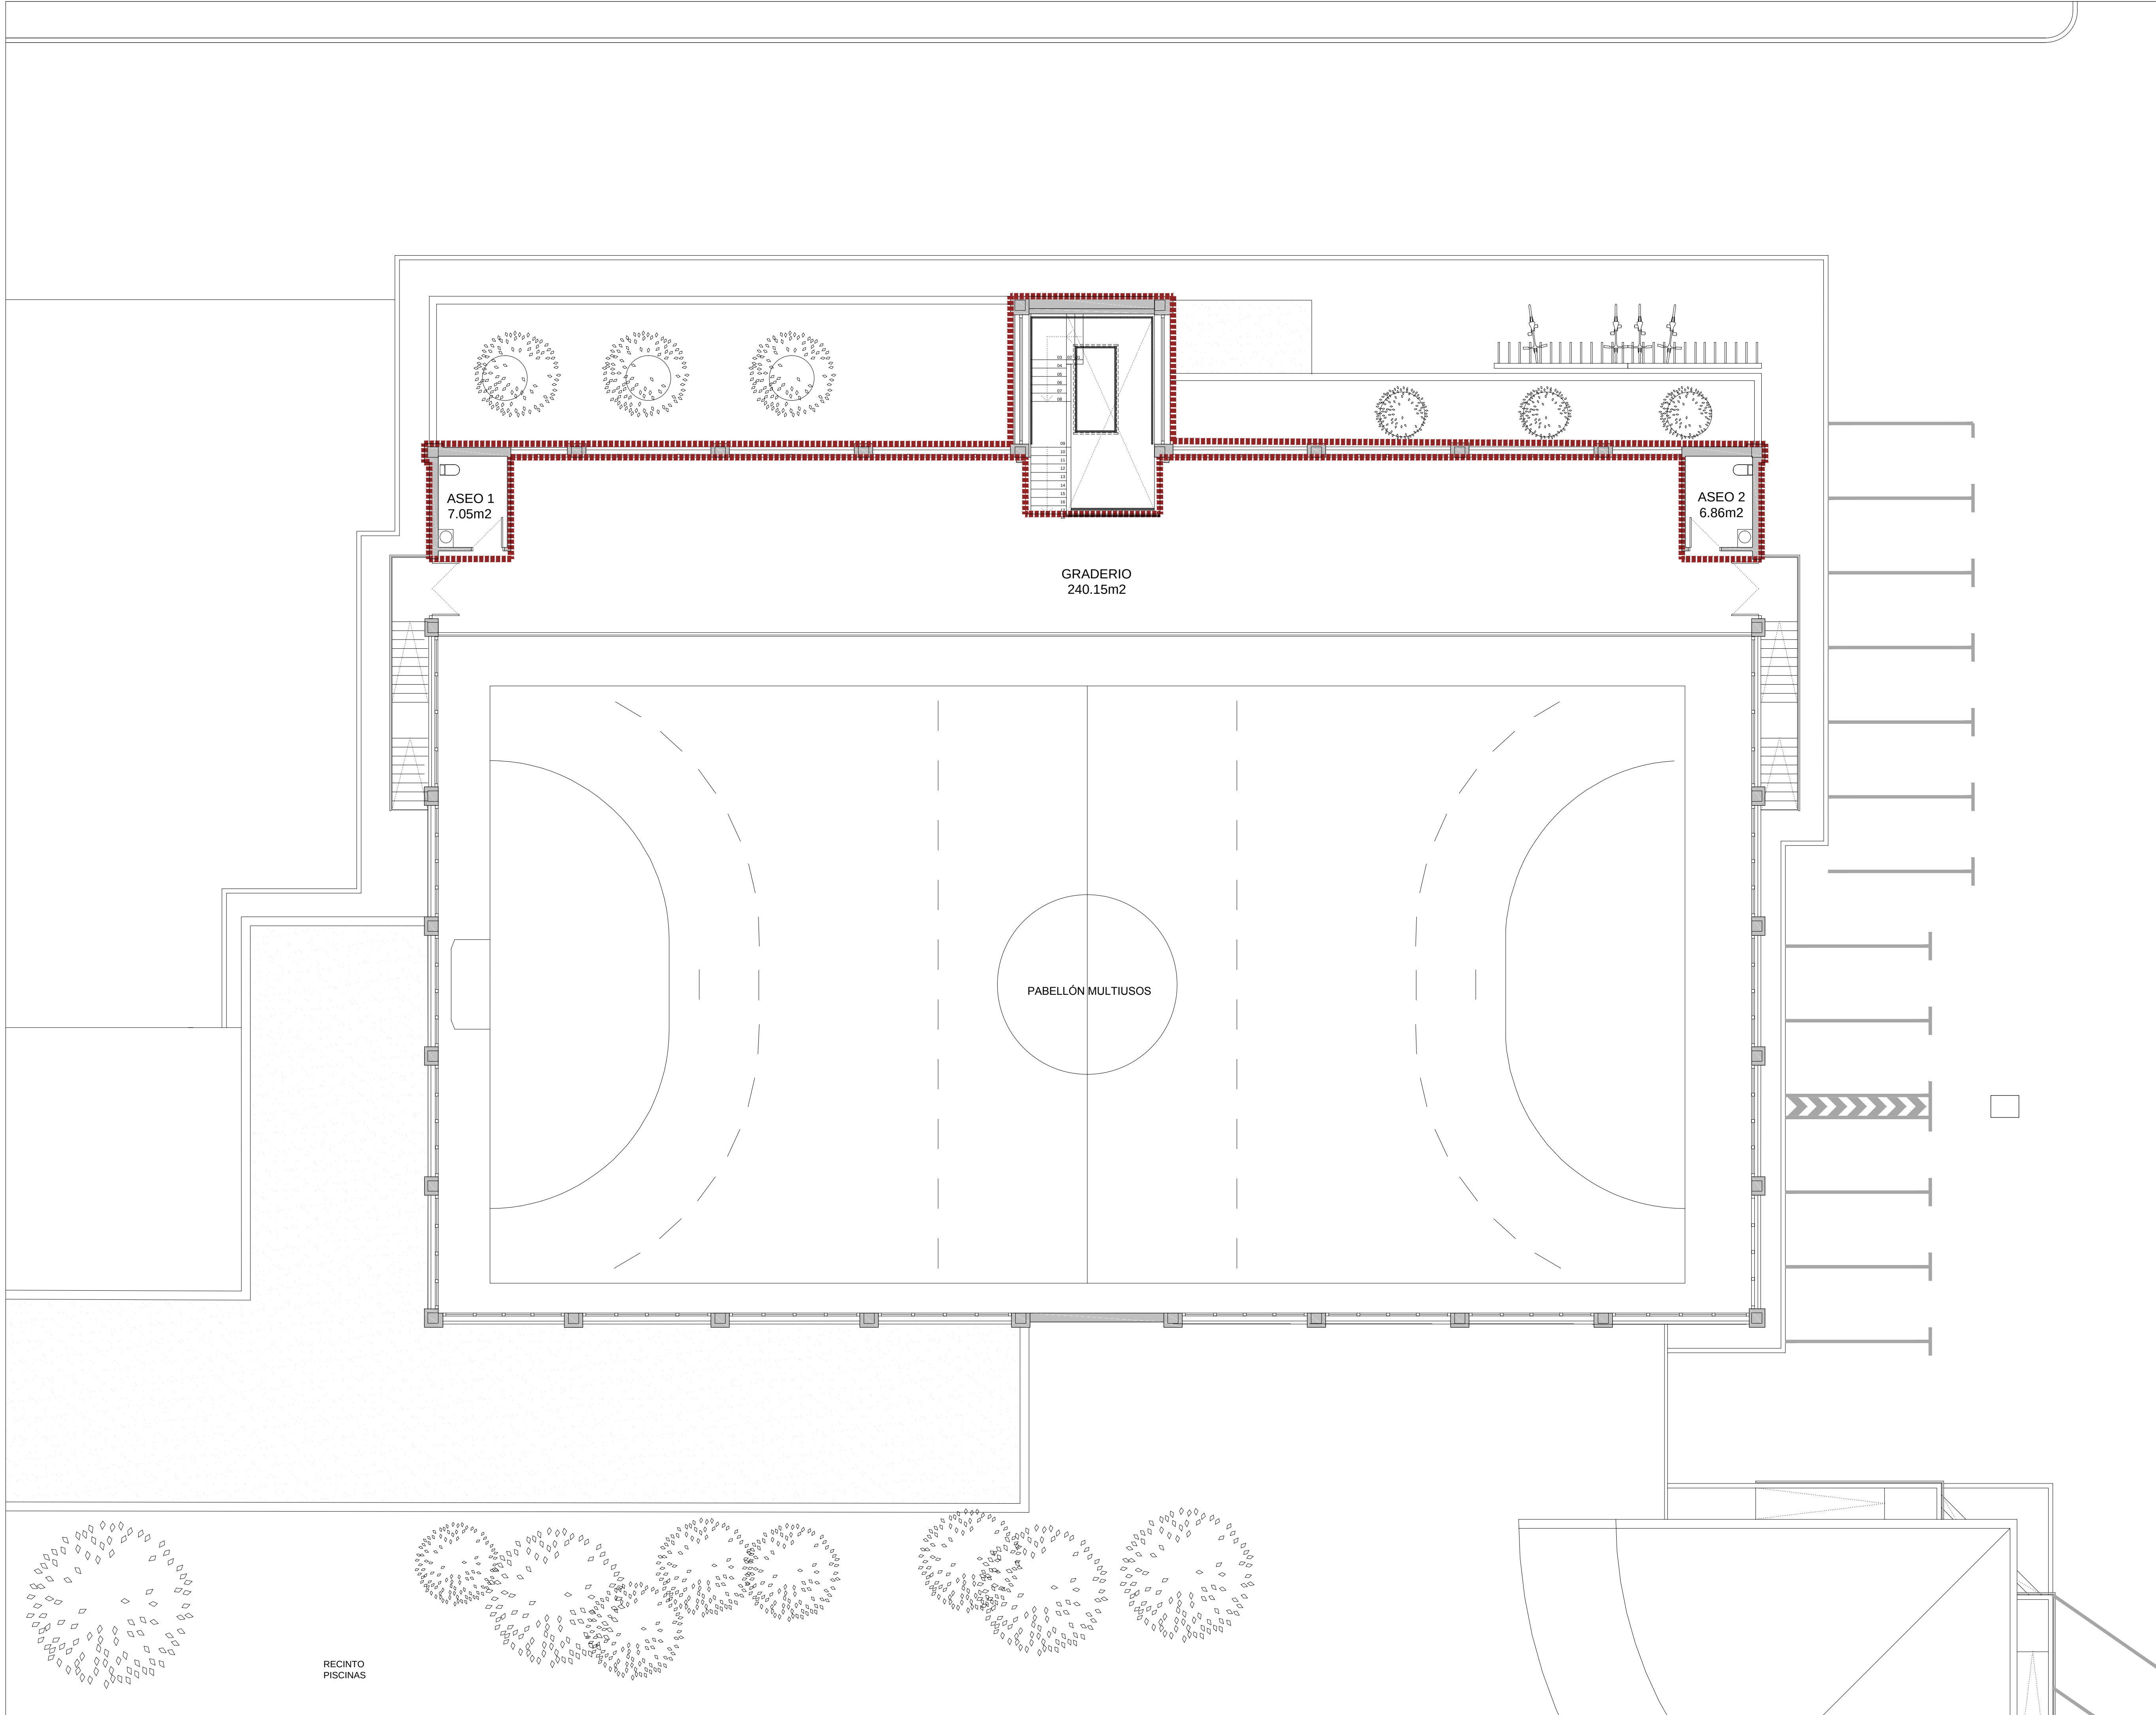

ÁREA DE INTERVENCIÓN

GP-02

PROYECTO EJECUCIÓN
PROYECTO - REFORMA VESTUARIO
GENERALES
PLANTA PRIMERA

INSTALACIONES DEPORTIVAS
CALLE RAIMUNDO LANAS
ARGUEDAS
NAVARRA
PÚBLICO

PROYECTO DE EJECUCIÓN
MARZO 2022


Francisco Blasco Esparza.
Arquitecto

Blasco Esparza

e A1 BLASCO ESPARZA T U D E L A P A M P L O N A
1/100 Y A S O C I A D O S C I P R A M O O L A S O 10 31504
ARQUITECTOS l u b e @ b l a s c o e s p a r z a . c o m p a r t o r n a d o @ b l a s c o e s p a r z a . c o m
www.blascoesparza.com www.blascoesparza.com

0 1 2 5 mts

COVN COLLEJO DE INGENIEROS VASCONOS
EUSKAL HERRIA ARKITEKTOK EN LARGO OITIA
LEAEC4338CA
MARZO 2022
12/04/2022

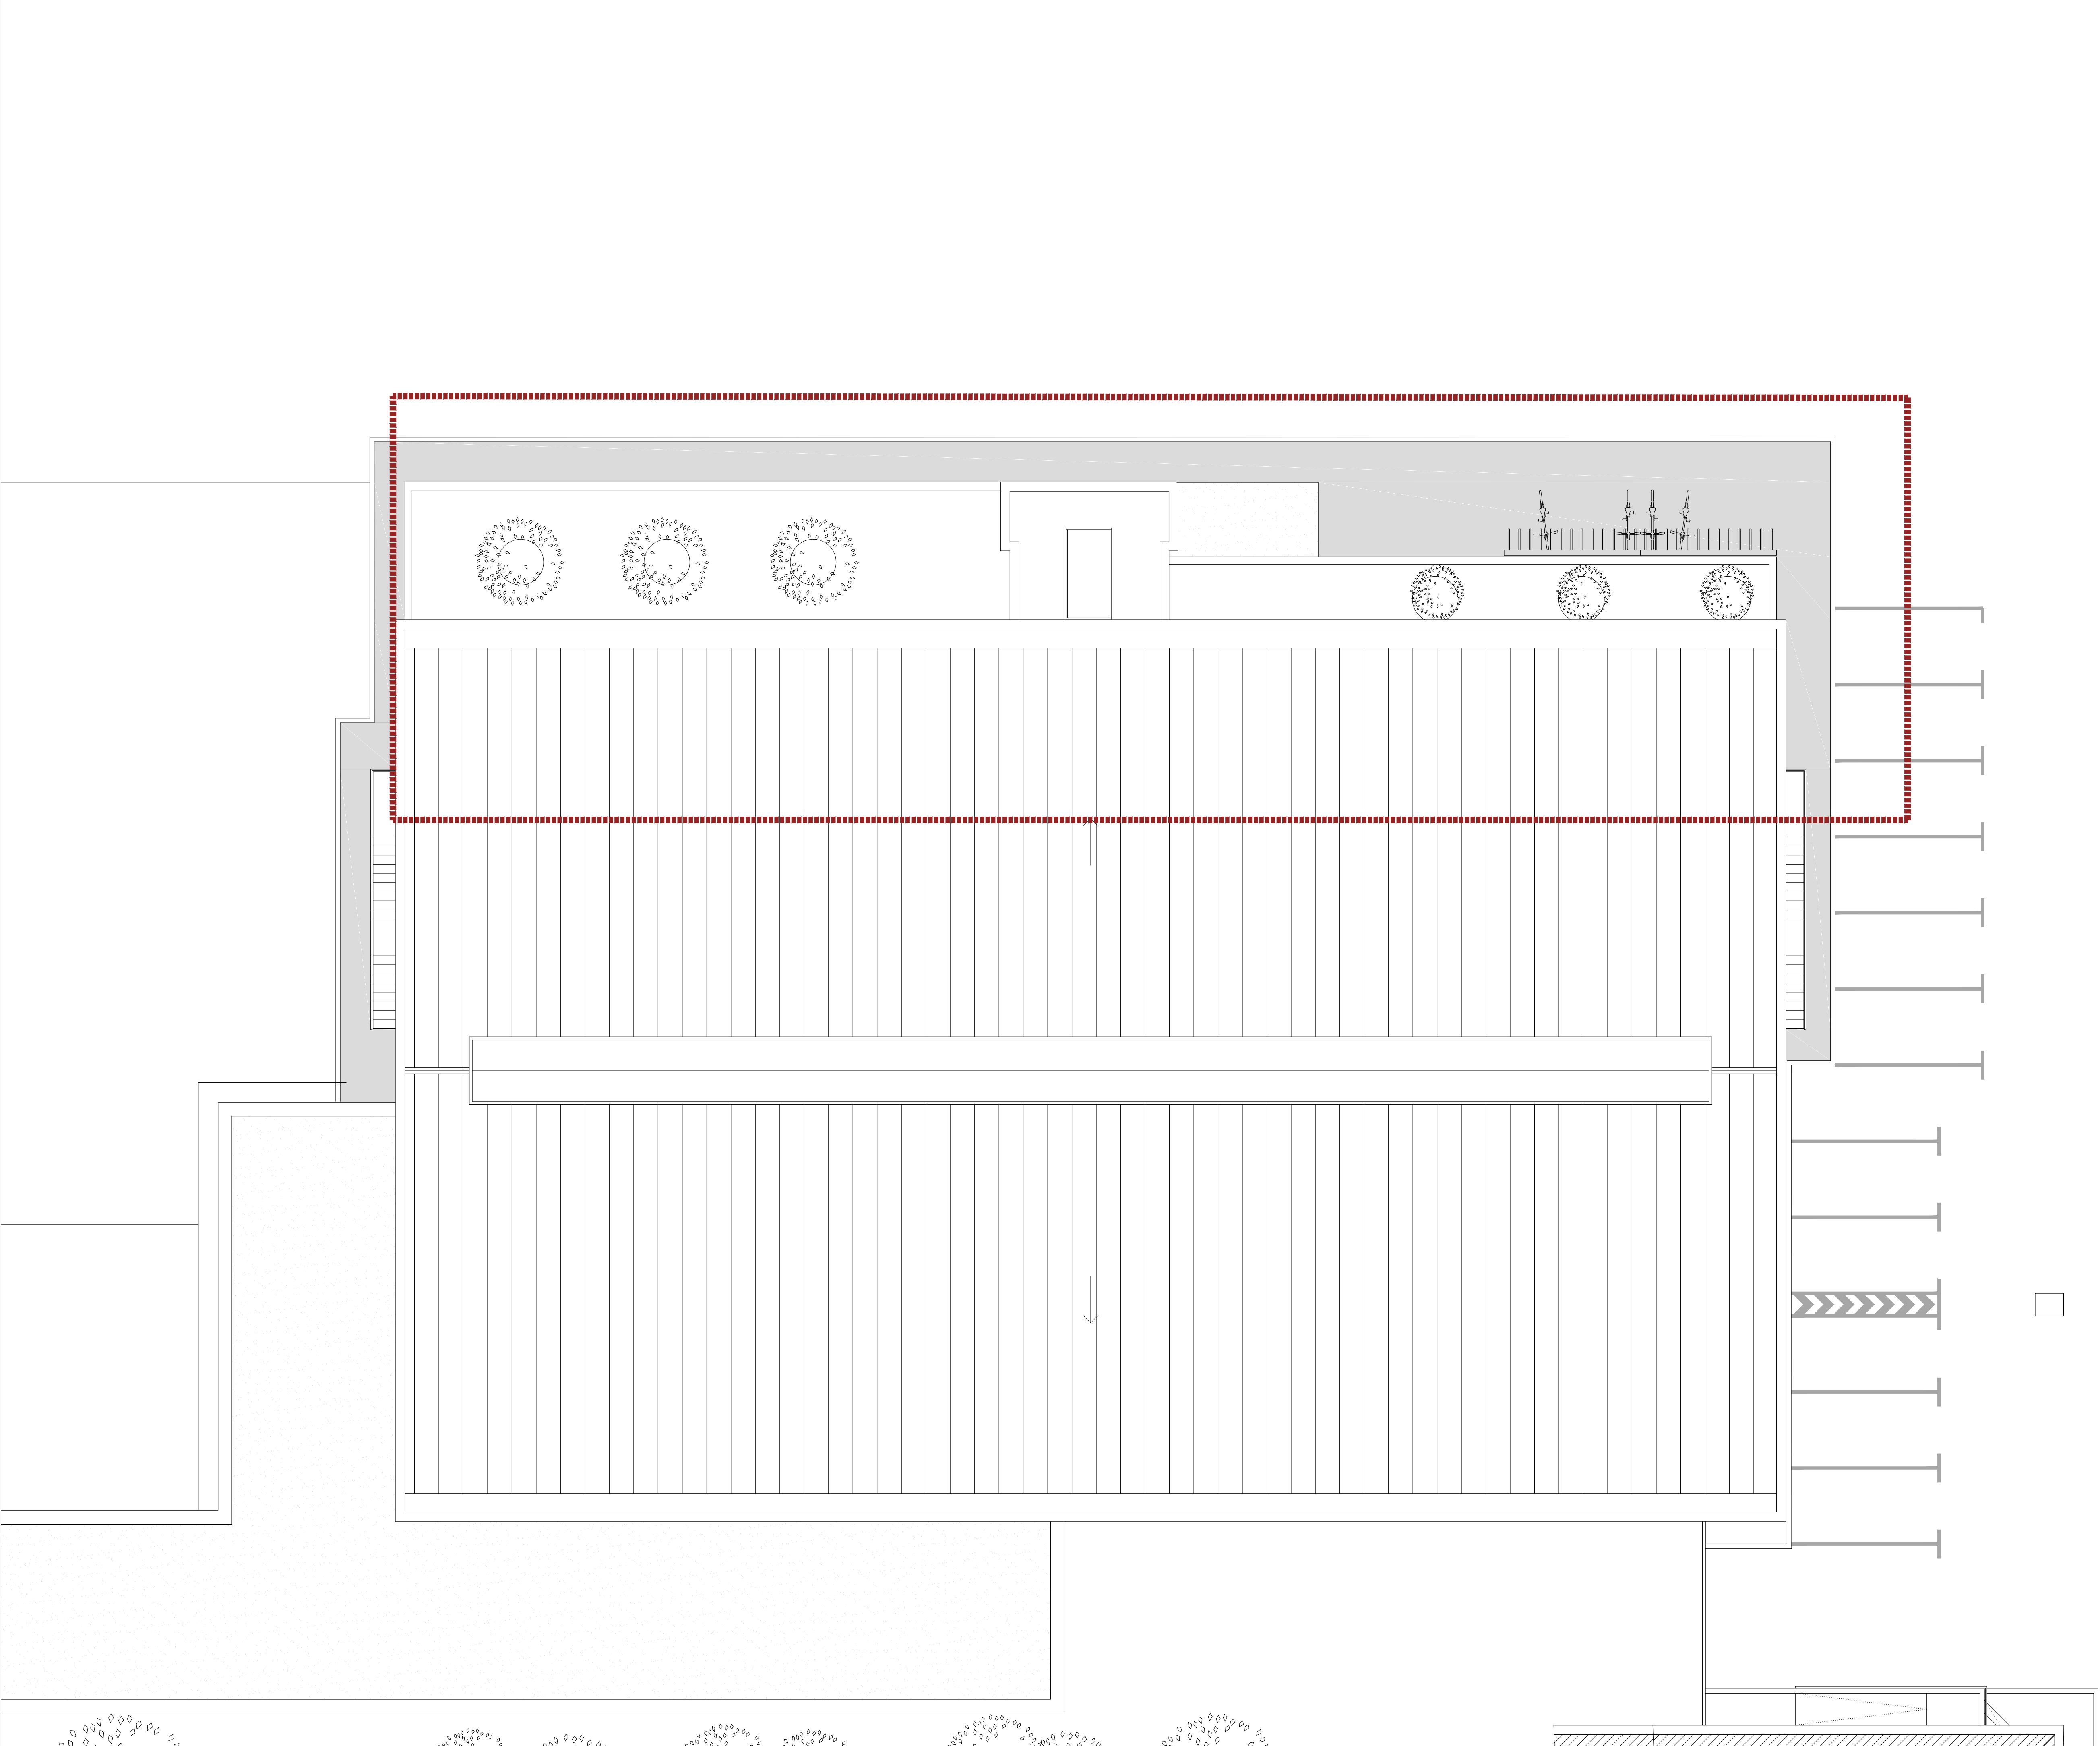

ÁREA DE INTERVENCIÓN

GP-03

PROYECTO EJECUCIÓN
PROYECTO - REFORMA VESTUARIO
GENERALES
PLANTA CUBIERTA

INSTALACIONES DEPORTIVAS
CALLE RAIMUNDO LANAS
ARGUEDAS
NAVARRA
PÚBLICO

PROYECTO DE EJECUCIÓN
MARZO 2022


Francisco Blasco Esparza.
Arquitecto




e A1 BLASCO ESPARZA T U D E L A P A M P L O N A
Y A S O C I A D O S C S A N M A R C A L 37 31600 C I P R I A N O O L A S O 10 31604
1/150 A R Q U I T E C T O S T 464 411613 T 464 109501 T 464 114502
www.blascoesparza.com parrtorne@blascoesparza.com

0 1 2 5 10 mts


COVN COLLEJO DE INGENIEROS VASCO NAVARRA
EUSKAL HERRIA ARKITEKTOK EN ELARGO OIN
MARZO 2022
Nº 12/04/2022
LEAEC4338CA
AS-0

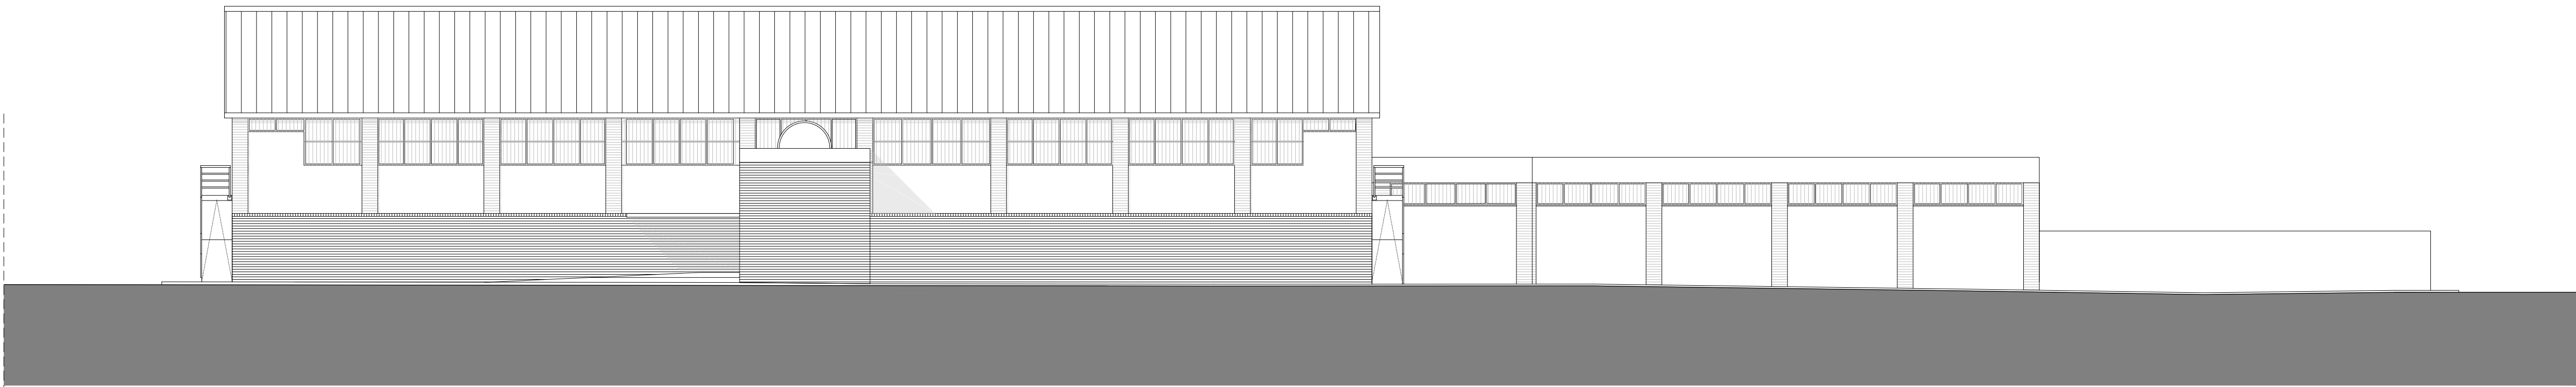

ALZADO A - A'

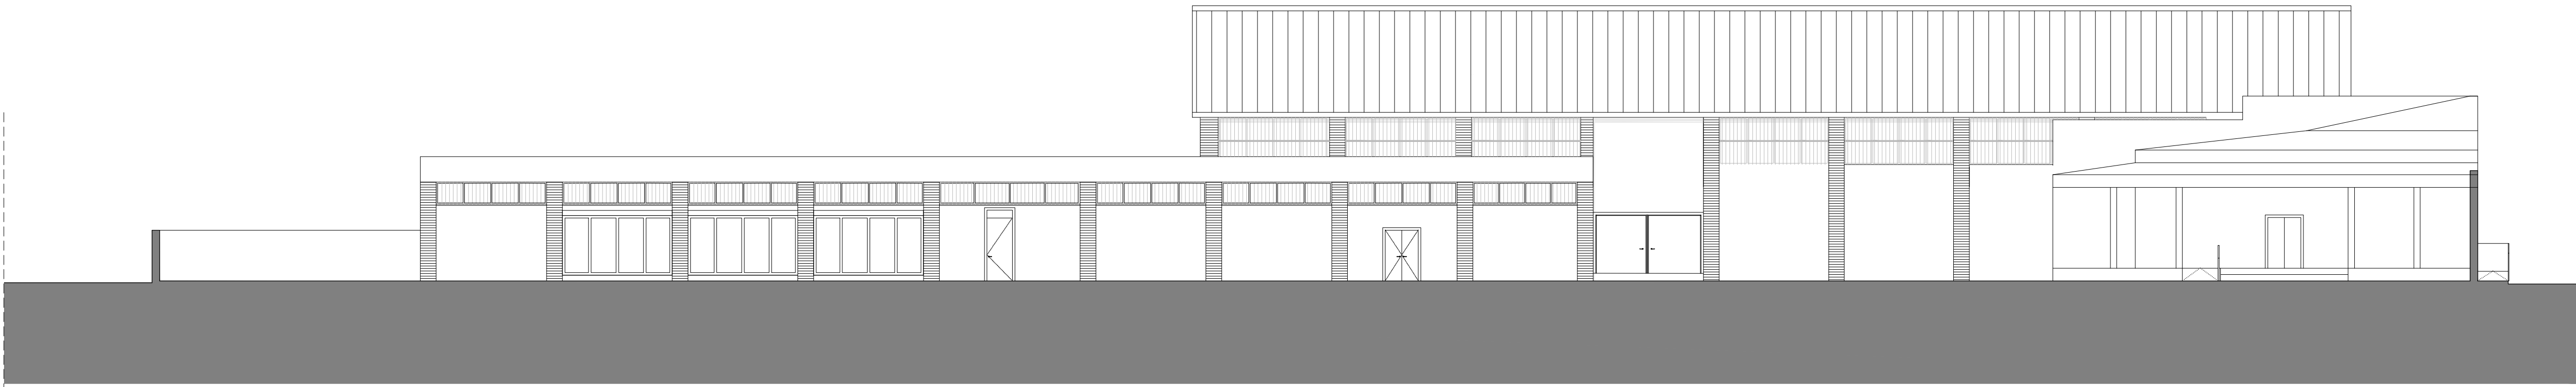

ALZADO B - B'

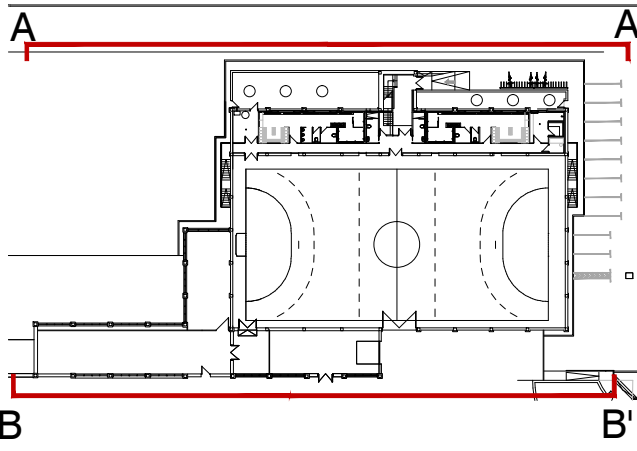

GA-01

PROYECTO EJECUCIÓN
PROYECTO - REFORMA VESTUARIO
GENERALES
ALZADOS LONGITUDINALES

INSTALACIONES DEPORTIVAS
CALLE RAIMUNDO LANAS
ARGUEDAS
NAVARRA
PÚBLICO

PROYECTO DE EJECUCIÓN
MARZO 2022


Francisco Blasco Esparza.
Arquitecto




e A1 BLASCO ESPARZA T U D E L A P A M P L O N A
Y A S O C I A D O S C SAN MARCEL 37 31600 C/PRIMO OLASO 10 31604
1/150 ARQUITECTOS luis@blascoesparza.com parron@blascoesparza.com
www.blascoesparza.com www.blascoesparza.com

0 1 2 5 10 mts


COVN COLLEJO DE INGENIEROS VASCONGOS
EUSKAL HERRIA ARKITEKTOK ENARGO OIN
NAVARRA NISADO LEAEC4338CA
AS-3 12/04/2022

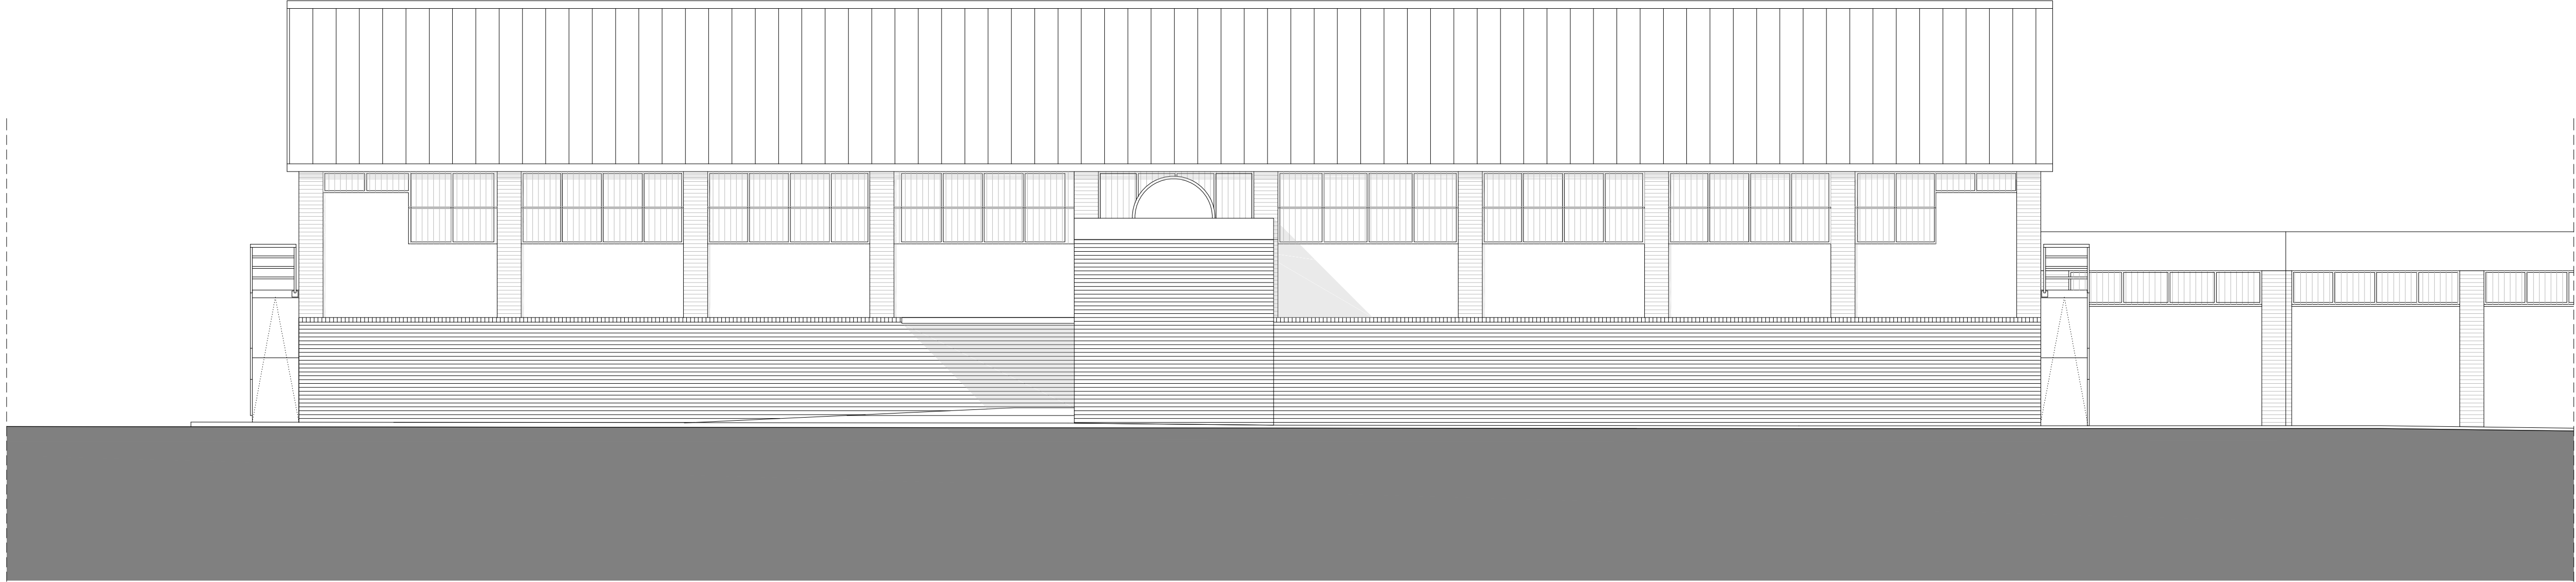


ALZADO C - C'

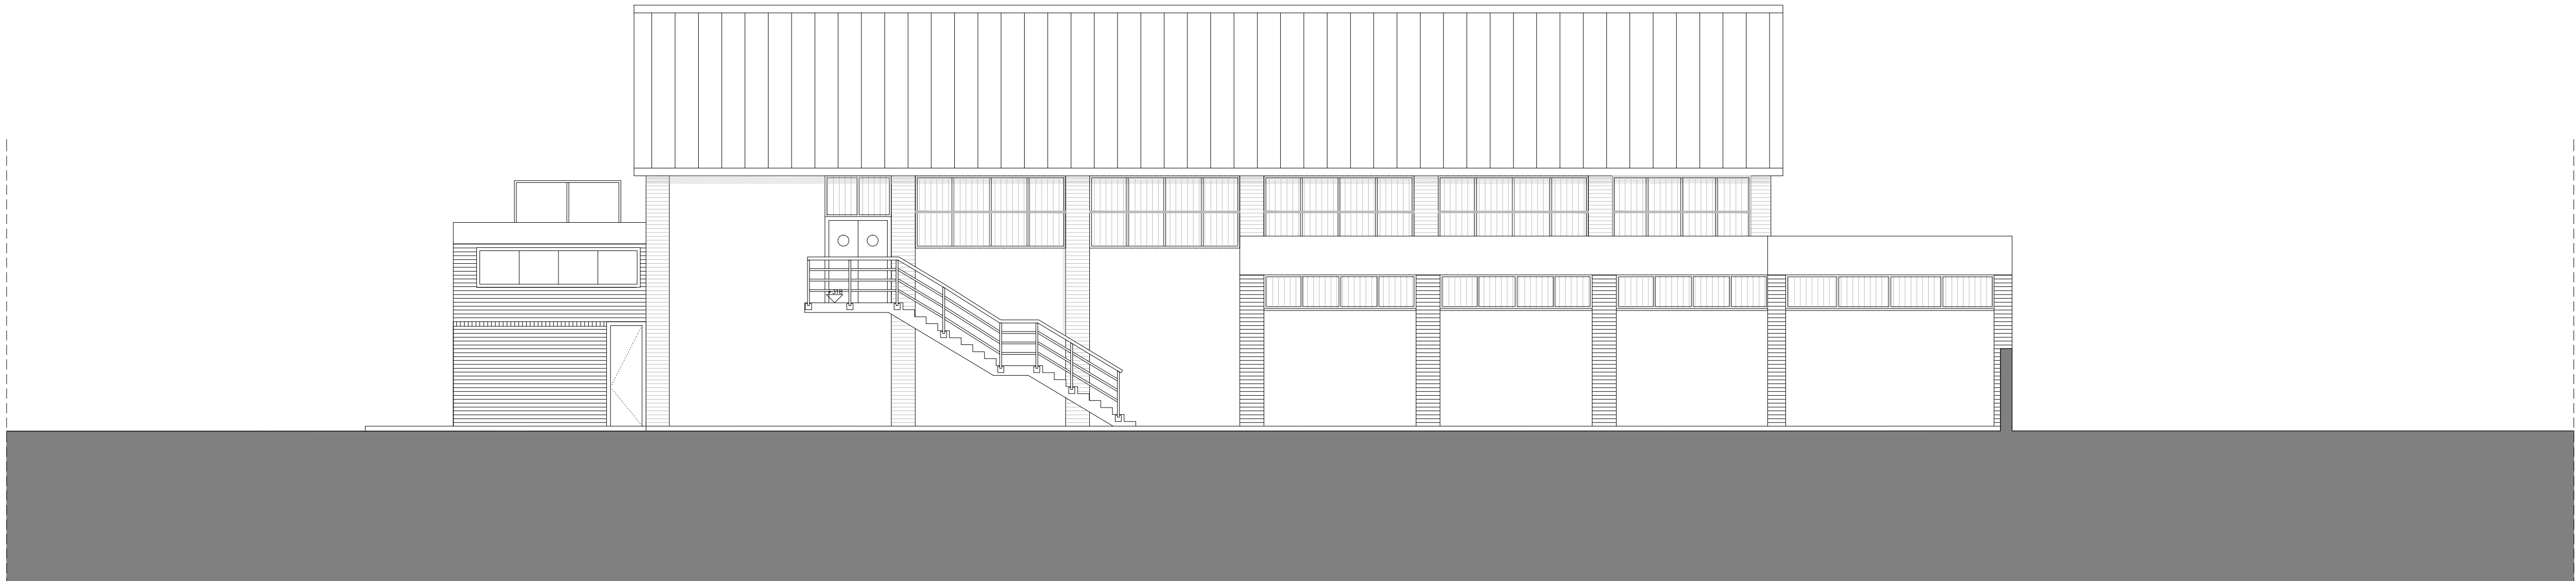

ALZADO D - D'

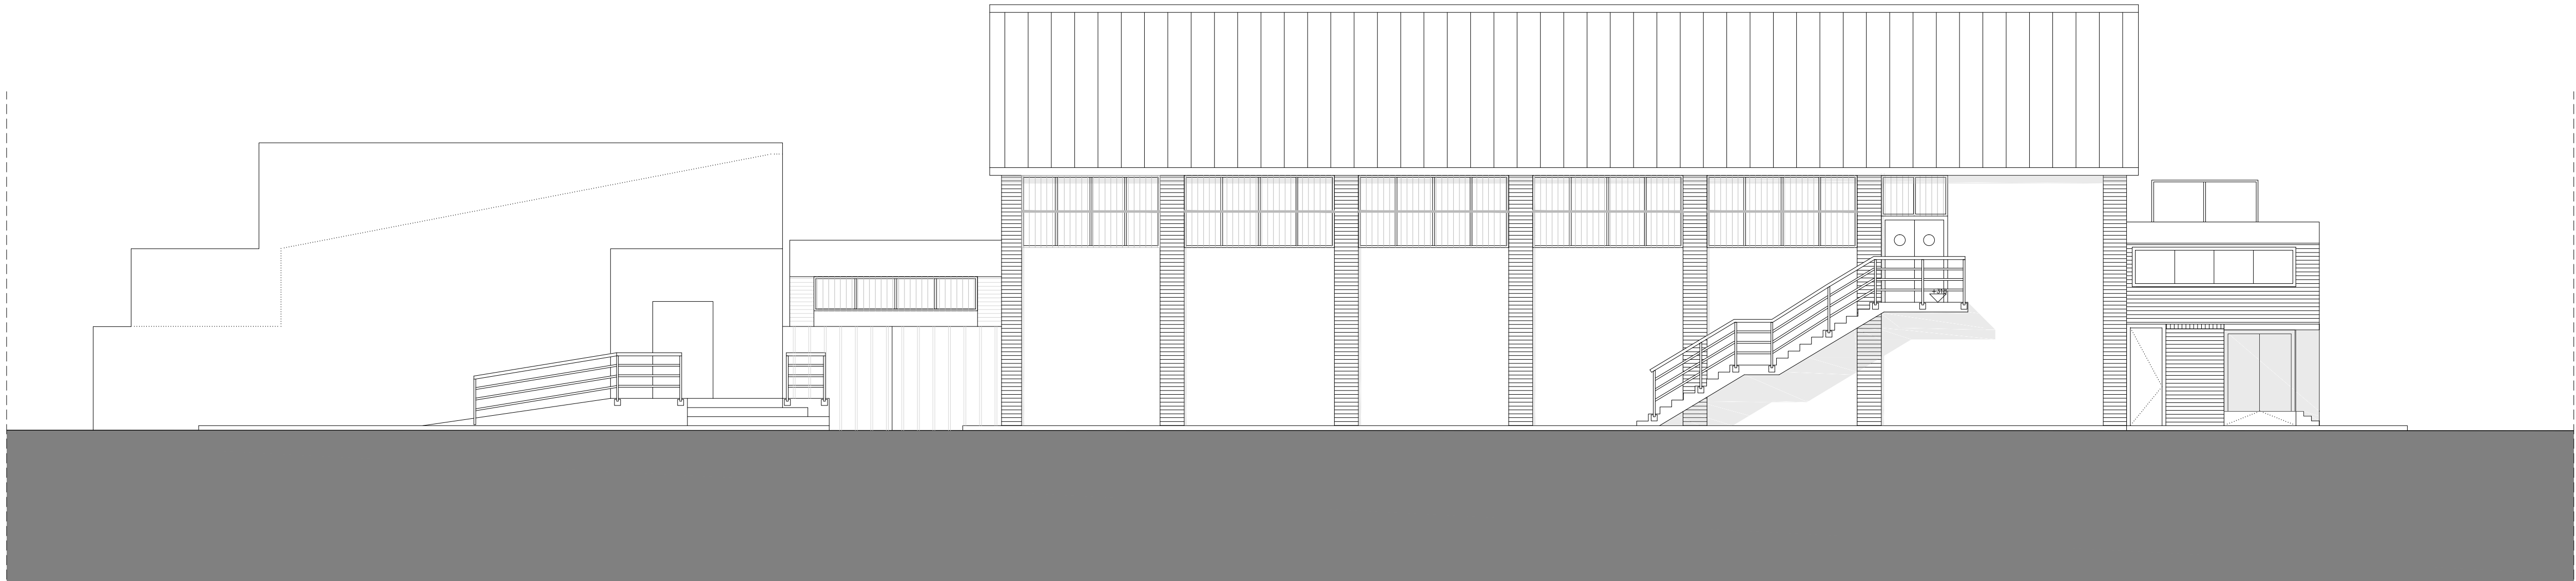

ALZADO E - E'

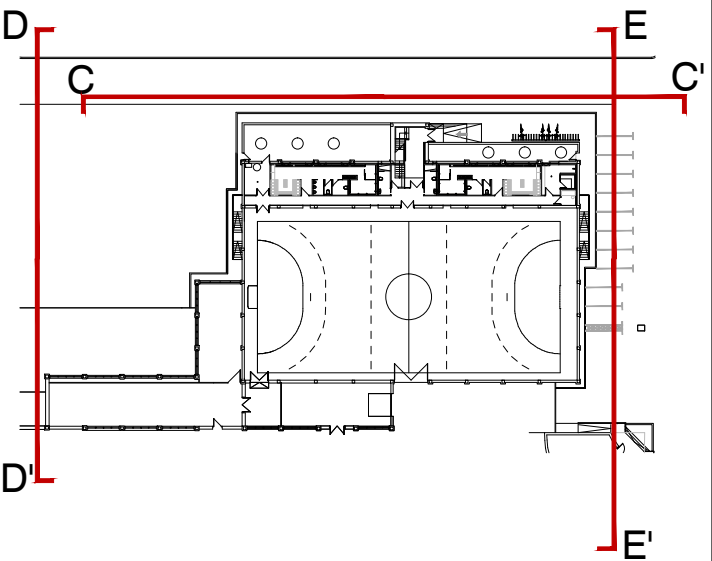

GA-02

PROYECTO EJECUCIÓN
PROYECTO - REFORMA VESTUARIO
GENERALES
ALZADOS TRANSVERSALES

INSTALACIONES DEPORTIVAS
CALLE RAIMUNDO LANAS
ARGUEDAS
NAVARRA
PÚBLICO

PROYECTO DE EJECUCIÓN
MARZO 2022


Francisco Blasco Esparza.
Arquitecto




e A1 BLASCO ESPARZA T U D E L A P A M P L O N A
1/100 Y A S O C I A D O S C I P R A N O C L A S O 10 31004
ARQUITECTOS Y A S O C I A D O S C I P R A N O C L A S O 10 31004

0 1 2 5 mts


COVN
COLLEJO DE INGENIEROS VASCONOS
EUSKAL HERRIA ARKITEKTOK ENBARKATZAILEAK
NAVARRA
BATAUA
12/04/2022

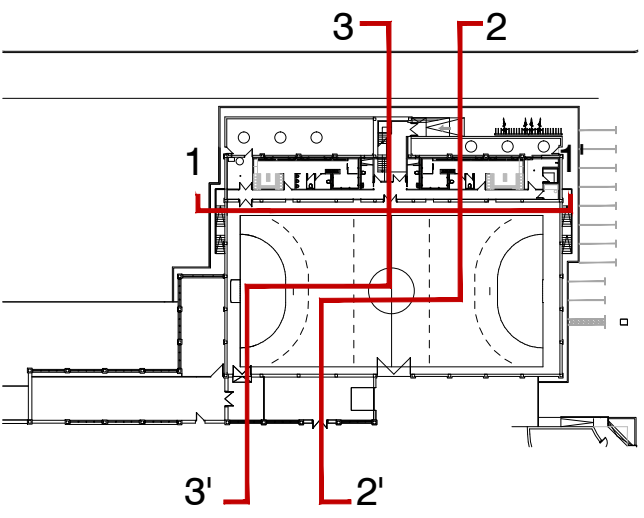

SECCIÓN 1 - 1'

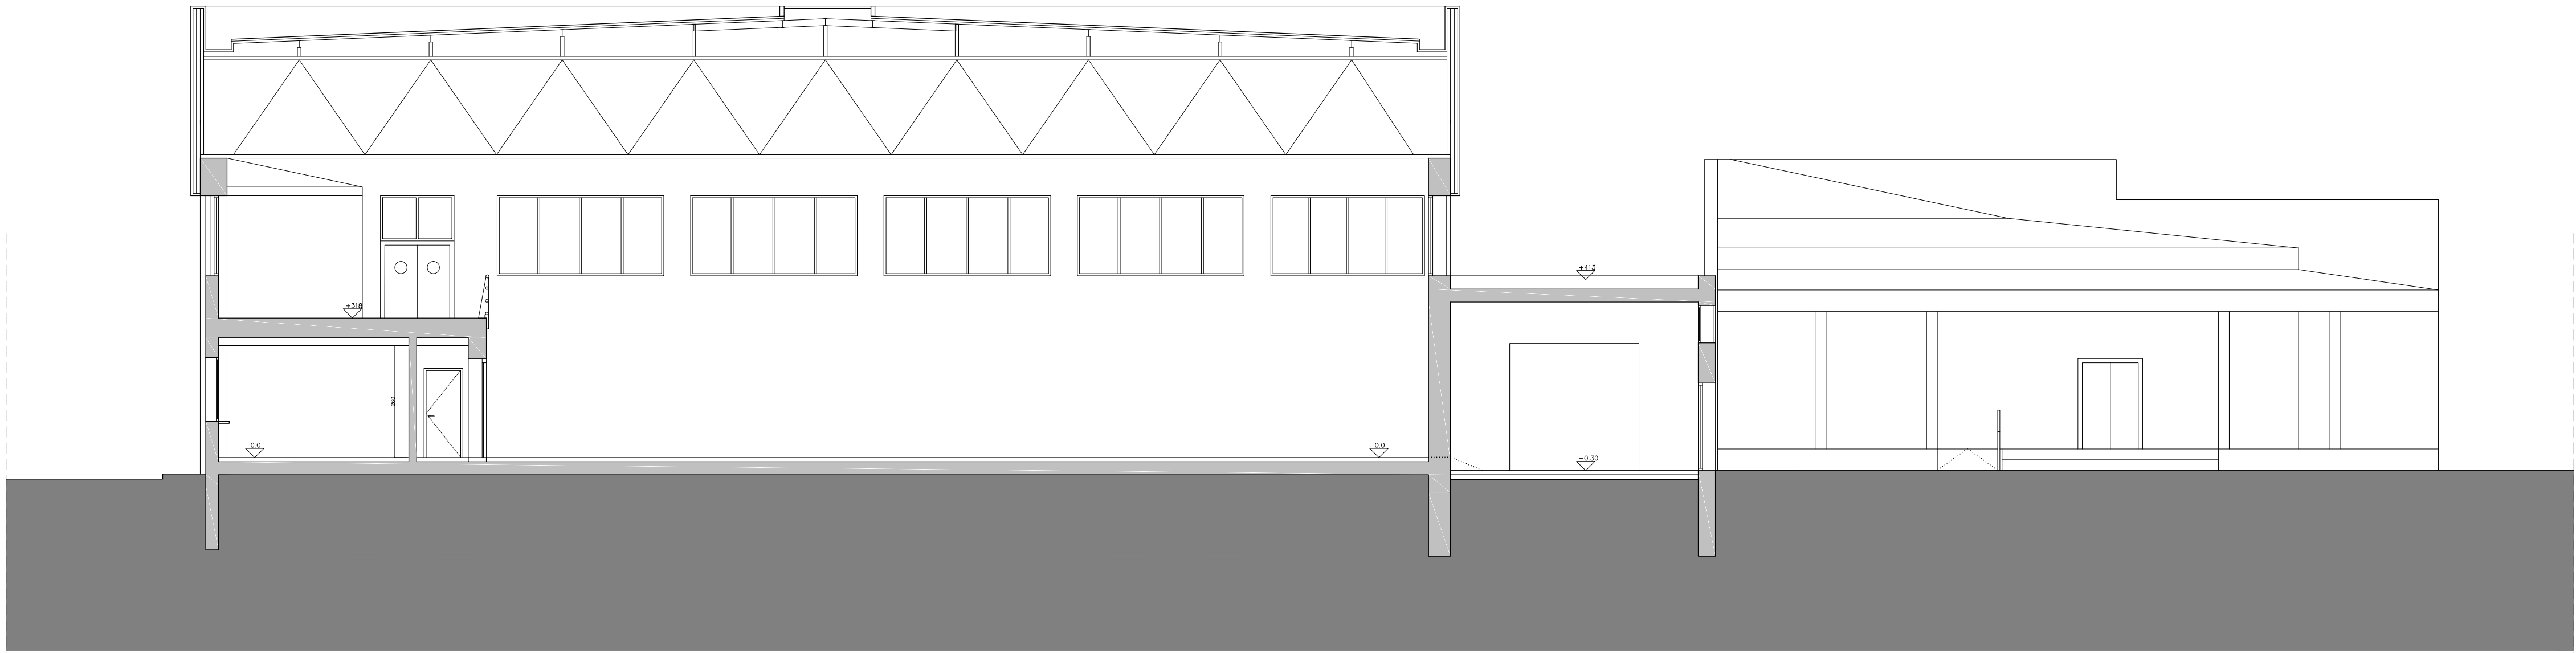

SECCIÓN 2 - 2'

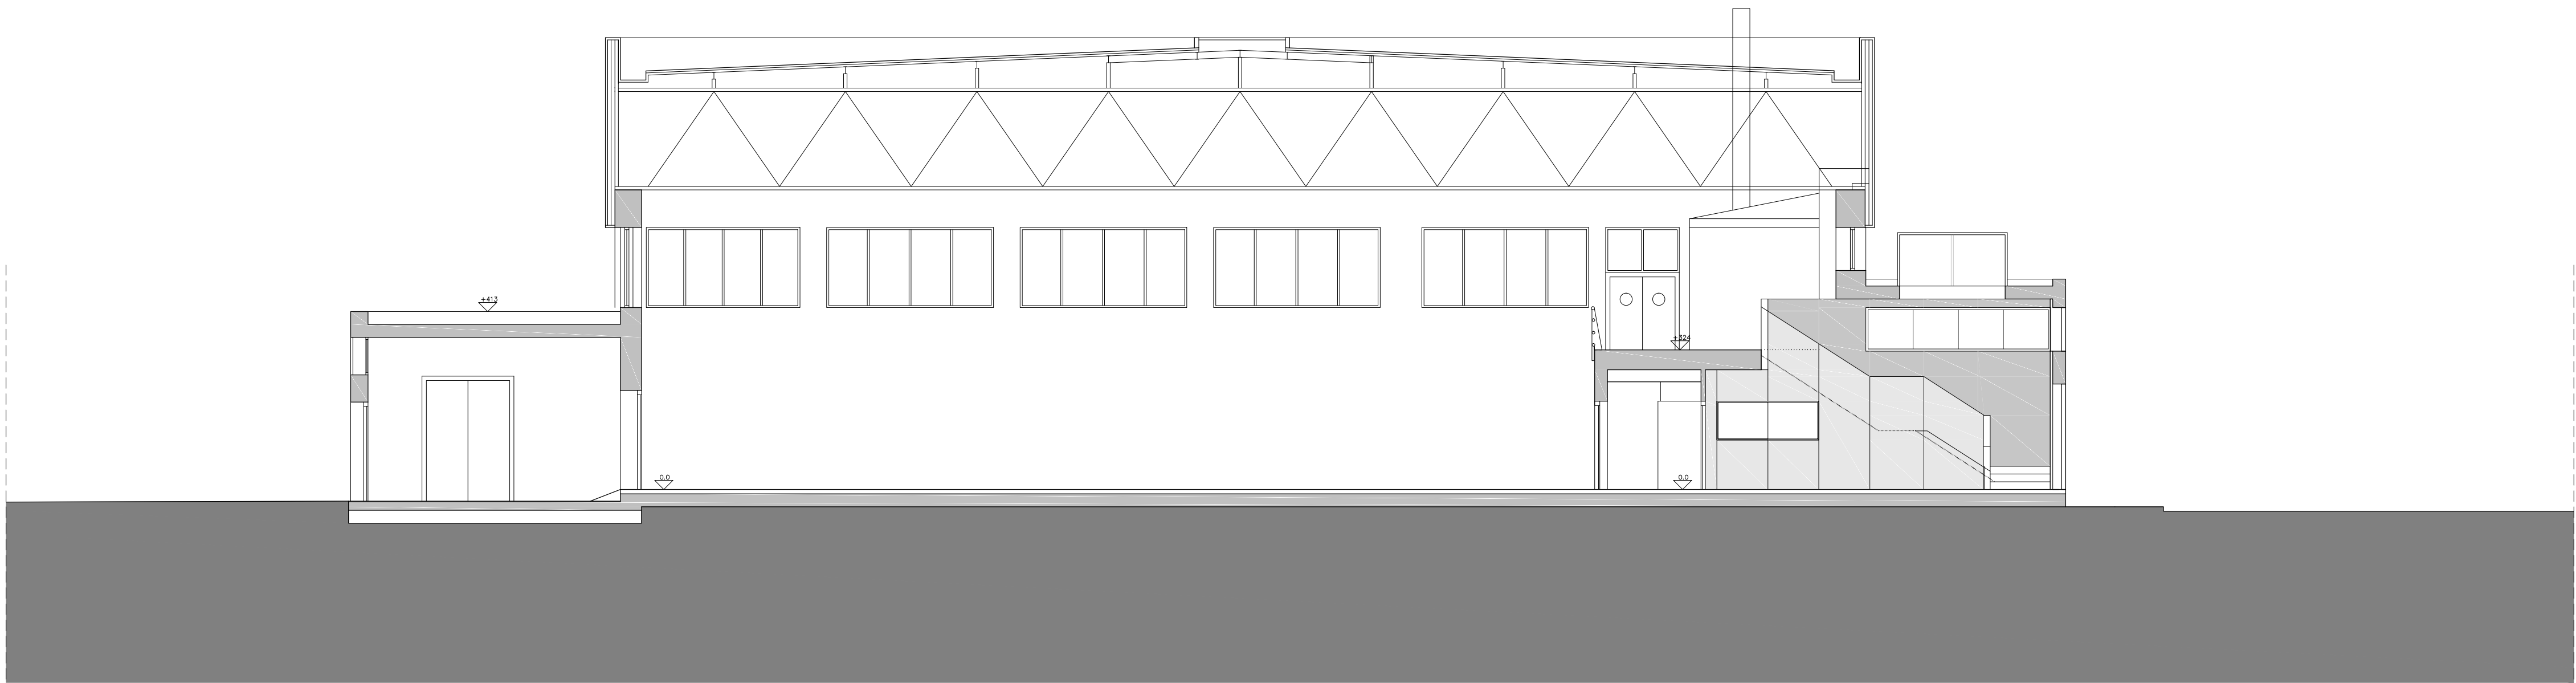

SECCIÓN 3 - 3'

GS-01

PROYECTO EJECUCIÓN
PROYECTO - REFORMA VESTUARIO
GENERALES
SECCIONES TRANSVERSALES

INSTALACIONES DEPORTIVAS
CALLE RAIMUNDO LANAS
ARGUEDAS
NAVARRA
PÚBLICO

PROYECTO DE EJECUCIÓN
MARZO 2022



Francisco Blasco Esparza.
Arquitecto



e A1 BLASCO ESPARZA T U D E L A P A M P L O N A
Y A S O C I A D O S C S A N M A R C A L 37 31600 C O P I R A M O C L A S O 10 31604
1/150 A R Q U I T E C T O S l u b e @ b l a s c o e s p a r z a . c o m p e r f o r m a d o b l a s c o e s p a r z a . c o m
www.blascoesparza.com www.blascoesparza.com

0 1 2 5 10 mts


COVN COLLEJO DE INGENIEROS VASCONOS
EUSKAL HERRIO ARKITEKTOKEN ELARGO OINAKIA
NAVARRA NISADO LEAEC338CA
MARZO 2022 12/04/2022

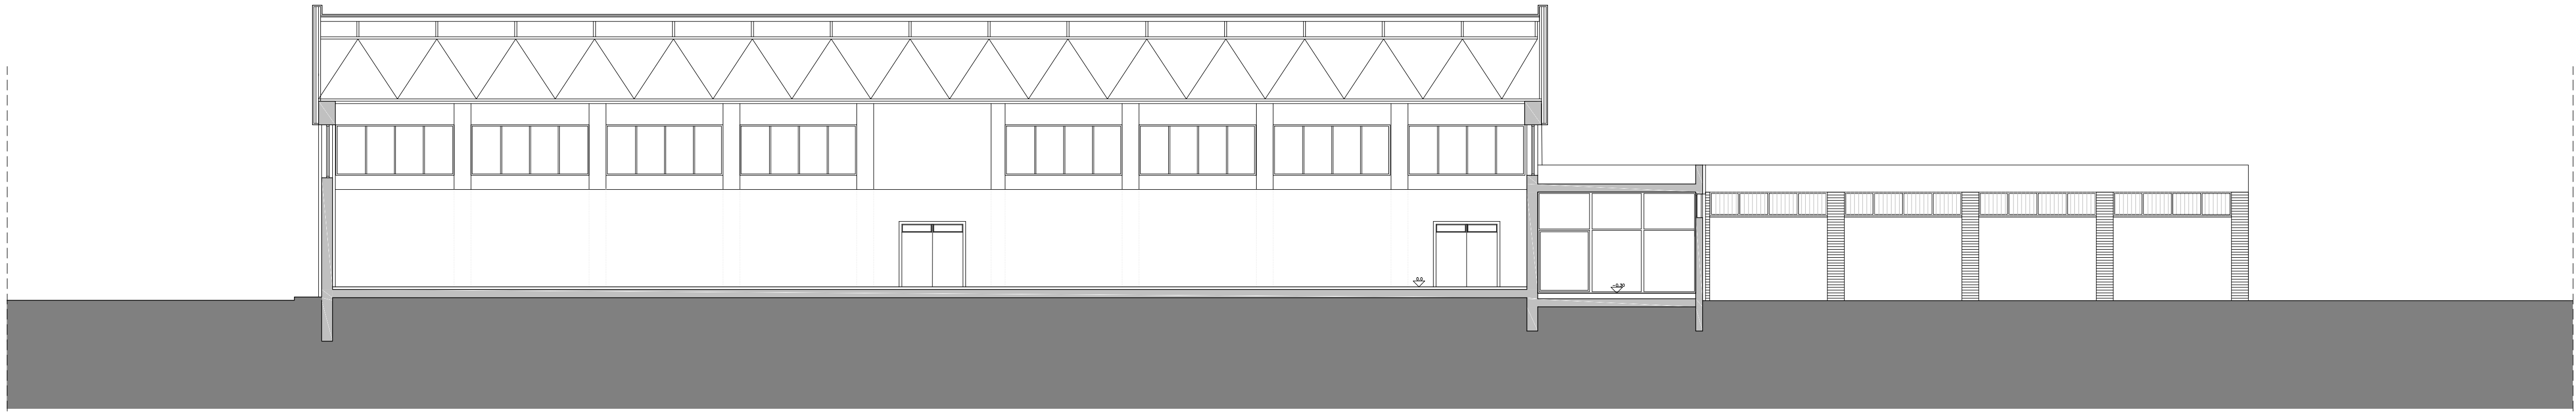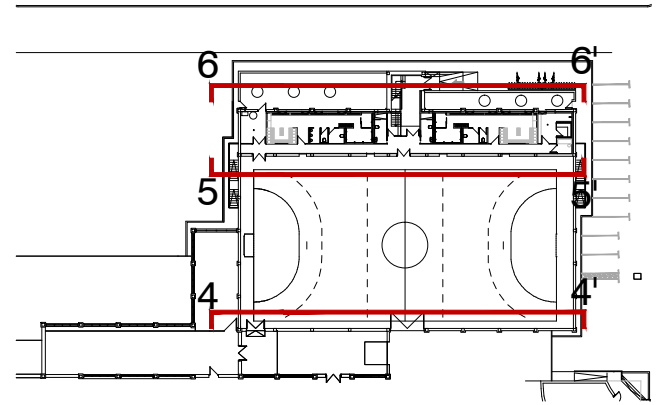

SECCIÓN 4 - 4'



SECCIÓN 5 - 5'

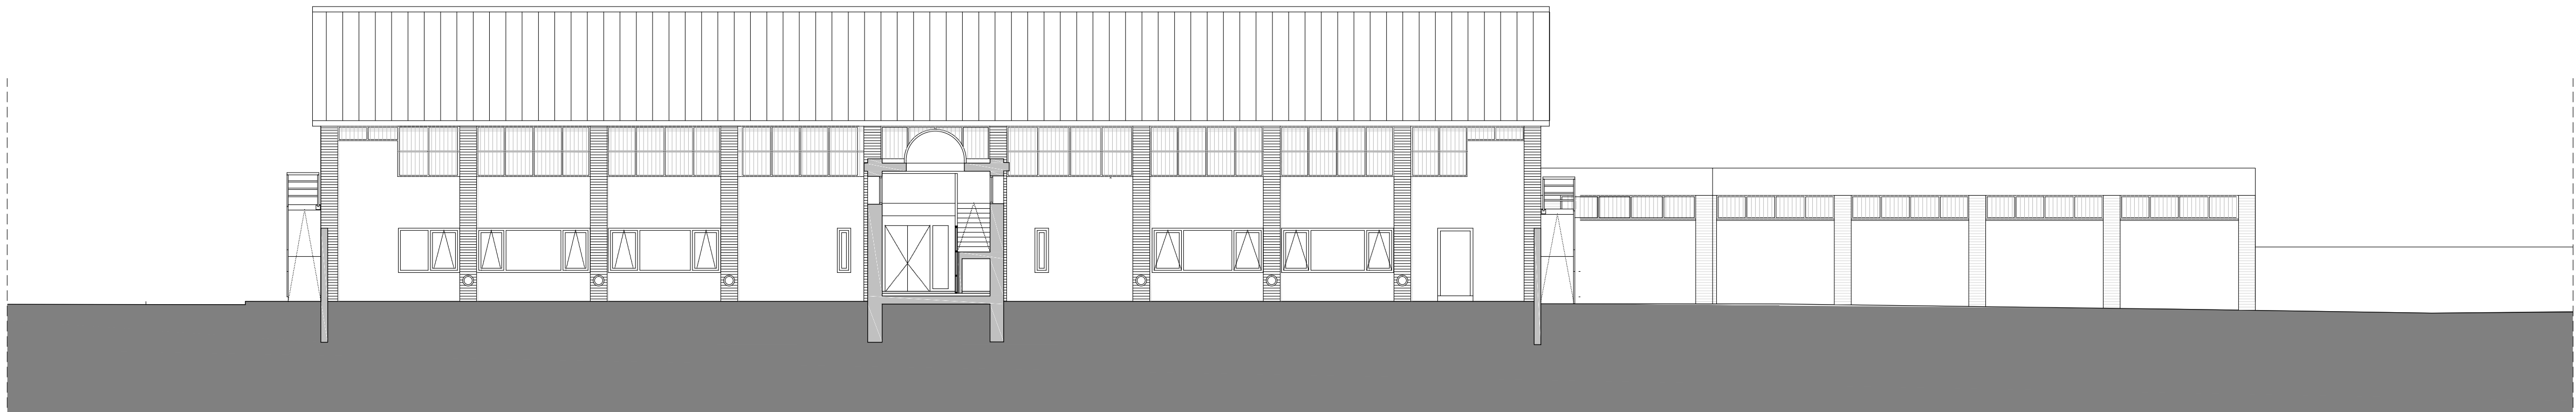

SECCIÓN 6 - 6'

GS-02

PROYECTO EJECUCIÓN
PROYECTO - REFORMA VESTUARIO
GENERALES
SECCIONES LONGITUDINALES

INSTALACIONES DEPORTIVAS
CALLE RAIMUNDO LANAS
ARGUEDAS
NAVARRA
PÚBLICO

PROYECTO DE EJECUCIÓN
MARZO 2022


Francisco Blasco Esparza.
Arquitecto




e A1 BLASCO ESPARZA T U D E L A P A M P L O N A
Y A S O C I A D O S C S A N M A R C A L 37 31600 C/PIRAMO CLASO 10 31604
1/150 A R Q U I T E C T O S l u b e @ b l a s c o e s p a r z a . c o m p a r t i d o @ b l a s c o e s p a r z a . c o m
www.blascoesparza.com www.blascoesparza.com

0 1 2 5 10 mts


COVN
COLLEJO DE INGENIEROS VASCONOS
EUSKAL HERRIA ARKITEKTOK ENBARGO
NAVARRA NISADO
MARZO 2022
12/04/2022
22018
LEAEC338CA
AS-0

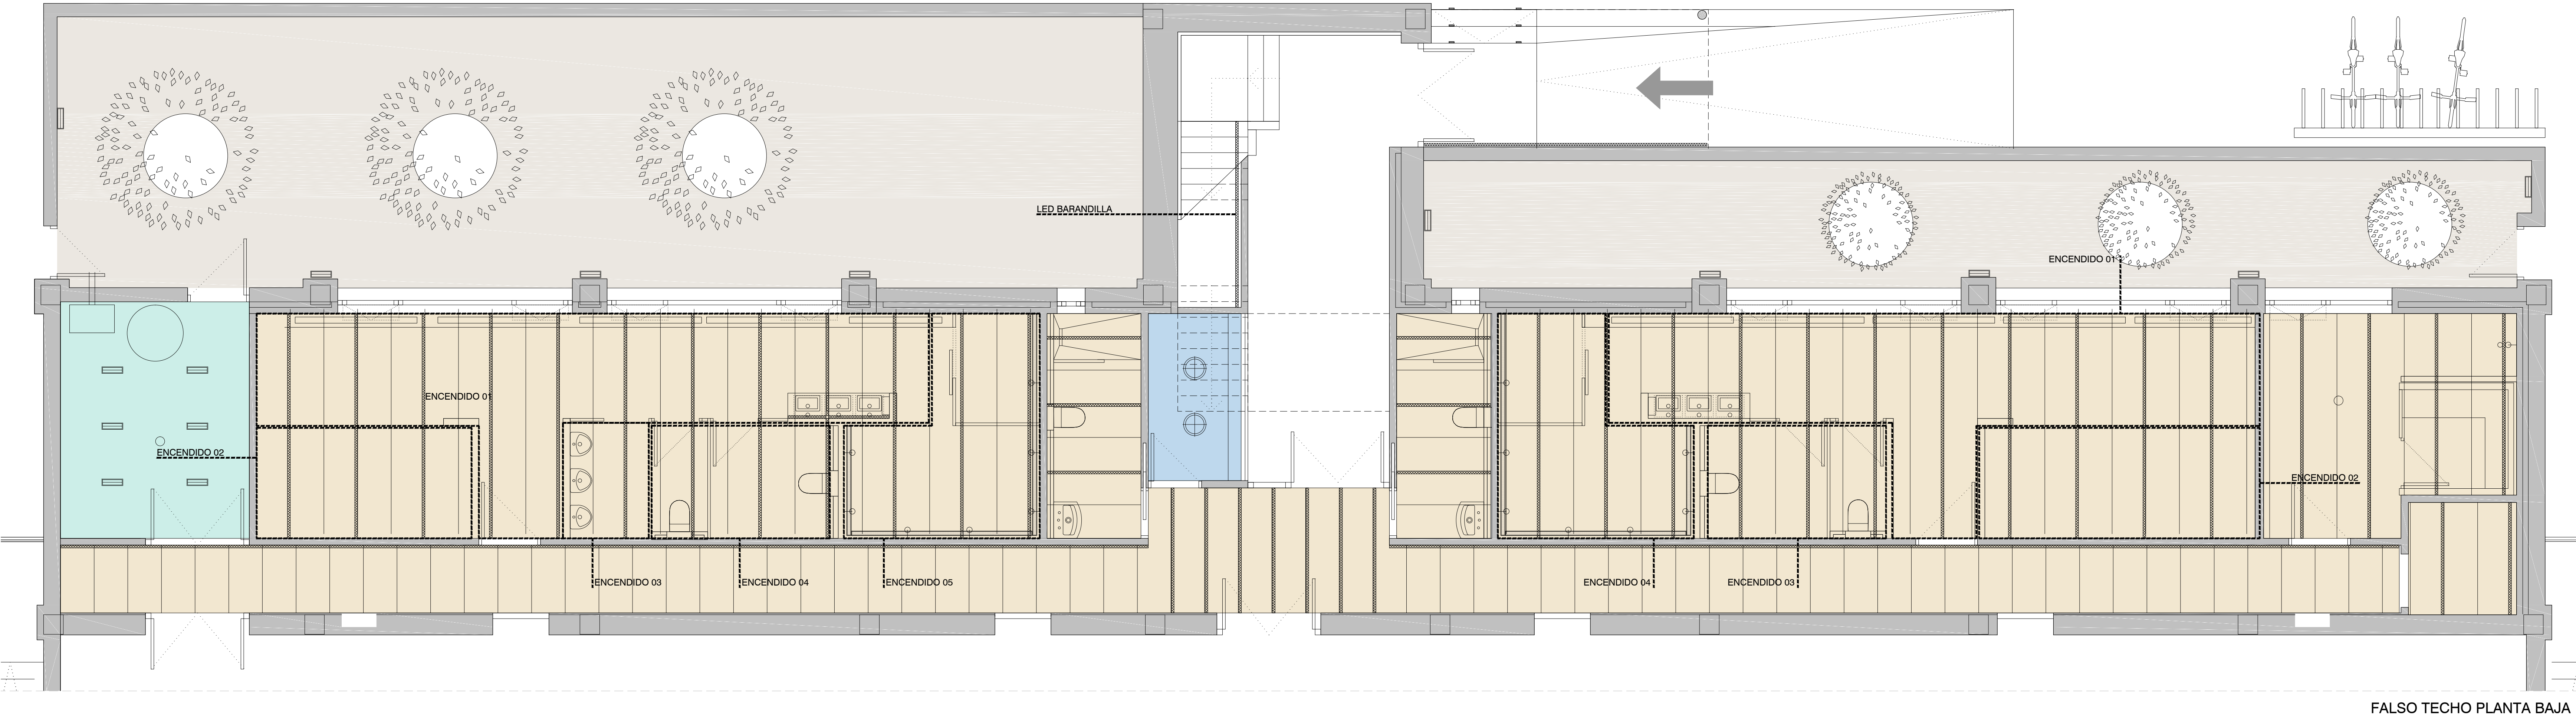


- LEYENDA FALSOS TECHOS
- FALSO TECHO ACUSTICO
 - FALSO TECHO LISO
 - SIN FALSO TECHO
 - LUMINARIA LINEAL LED
 - LUMINARIA ESTANCA LED
 - LUMINARIA DOWNLIGHT LED

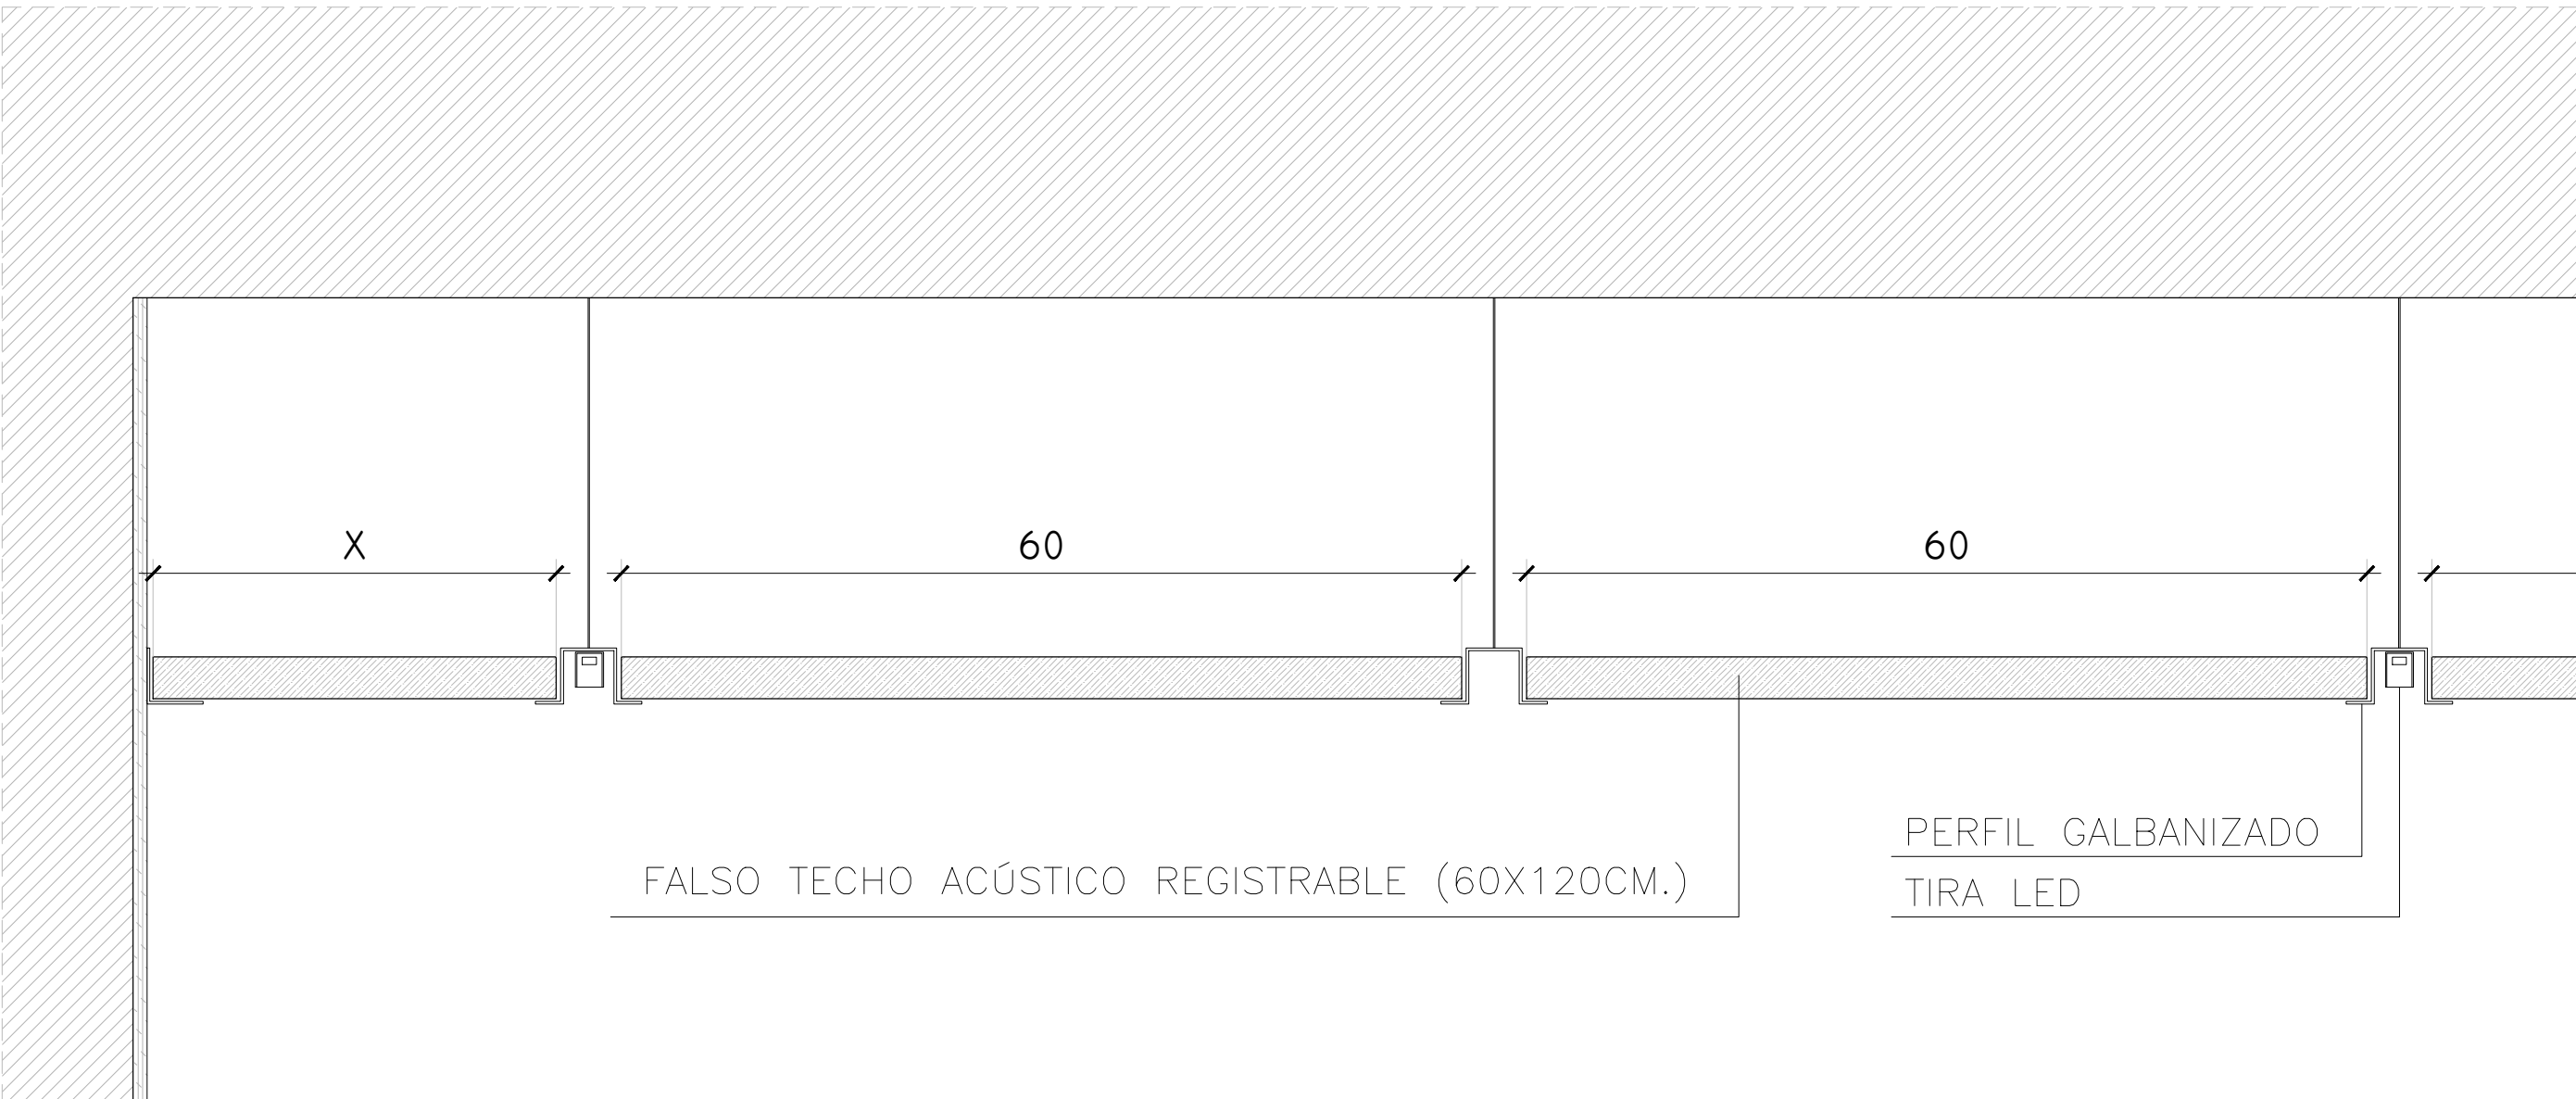

DETALLE DE TECHO (ZONAS PUBLICAS) e: 1/5

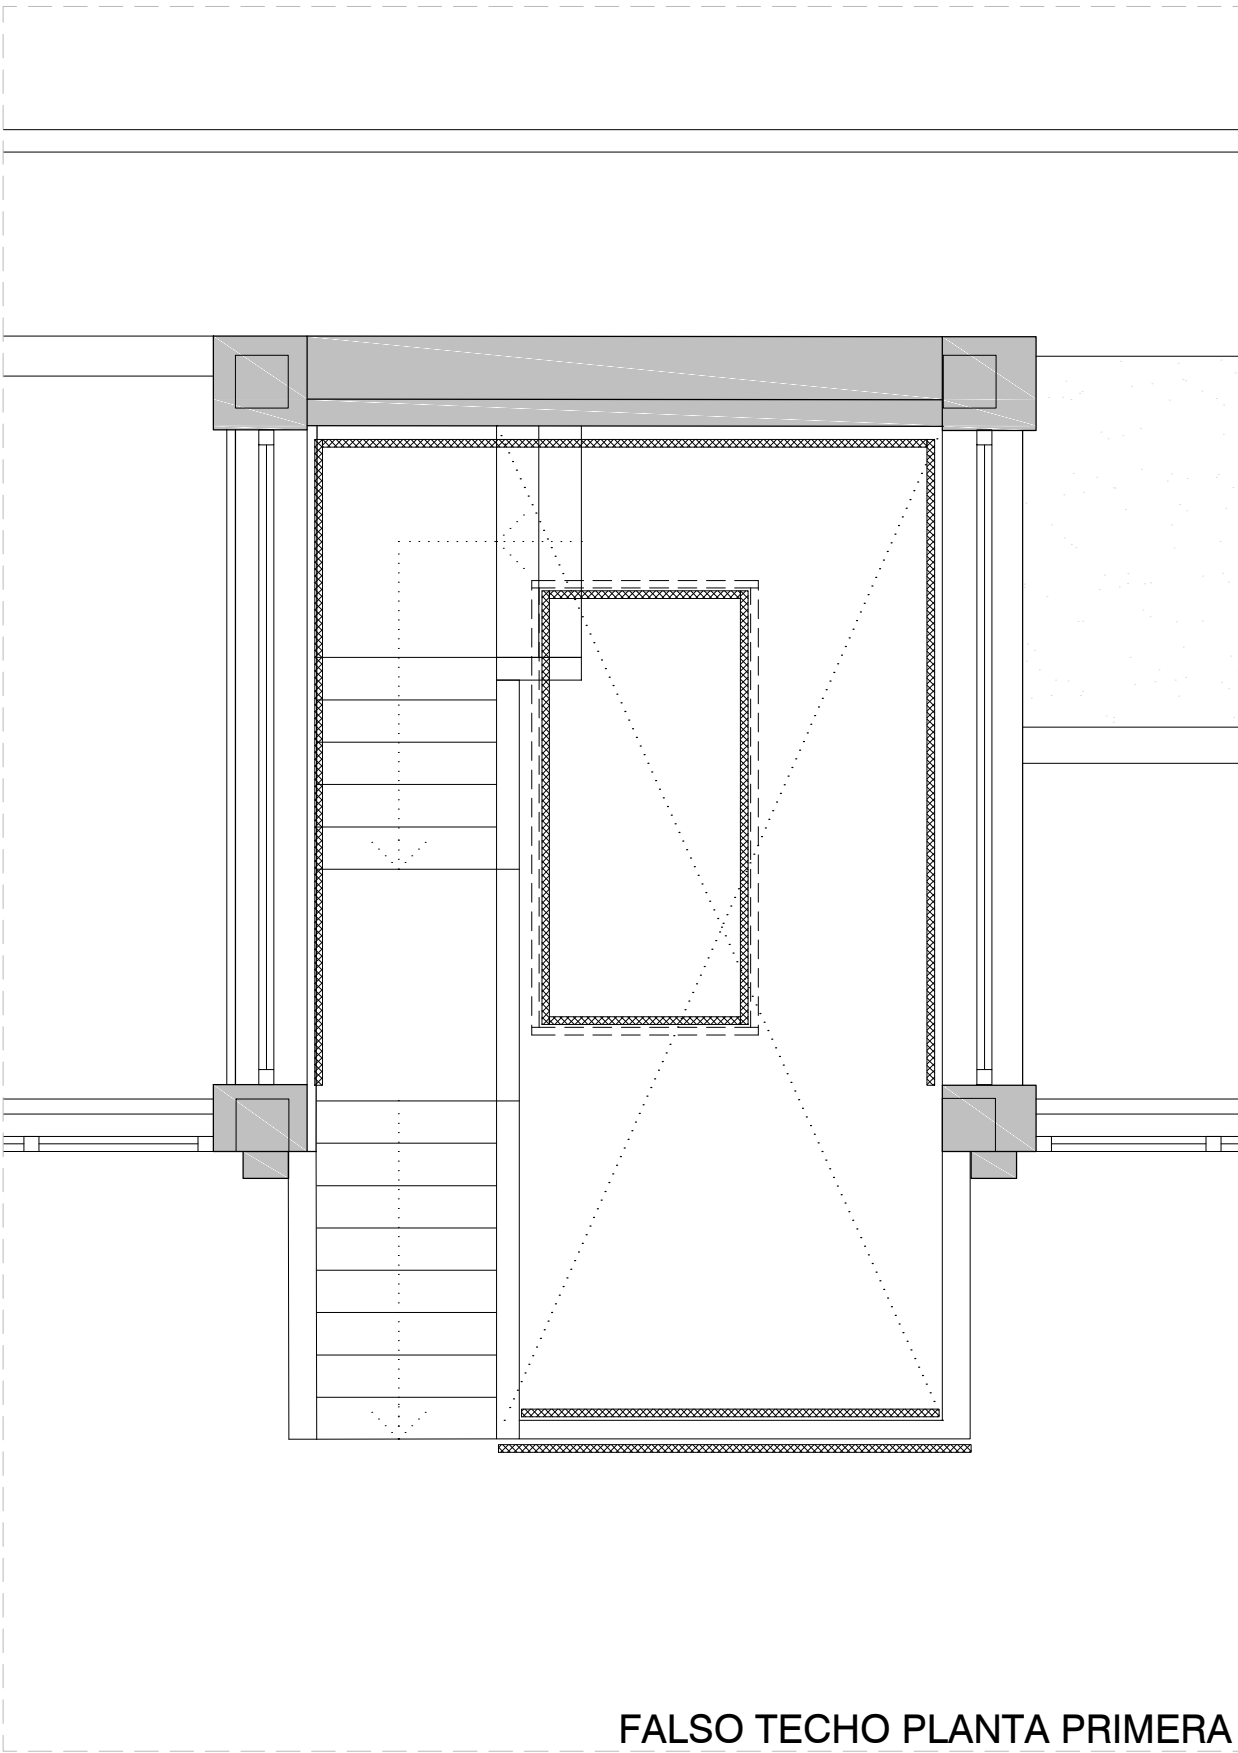

FALSO TECHO PLANTA PRIMERA

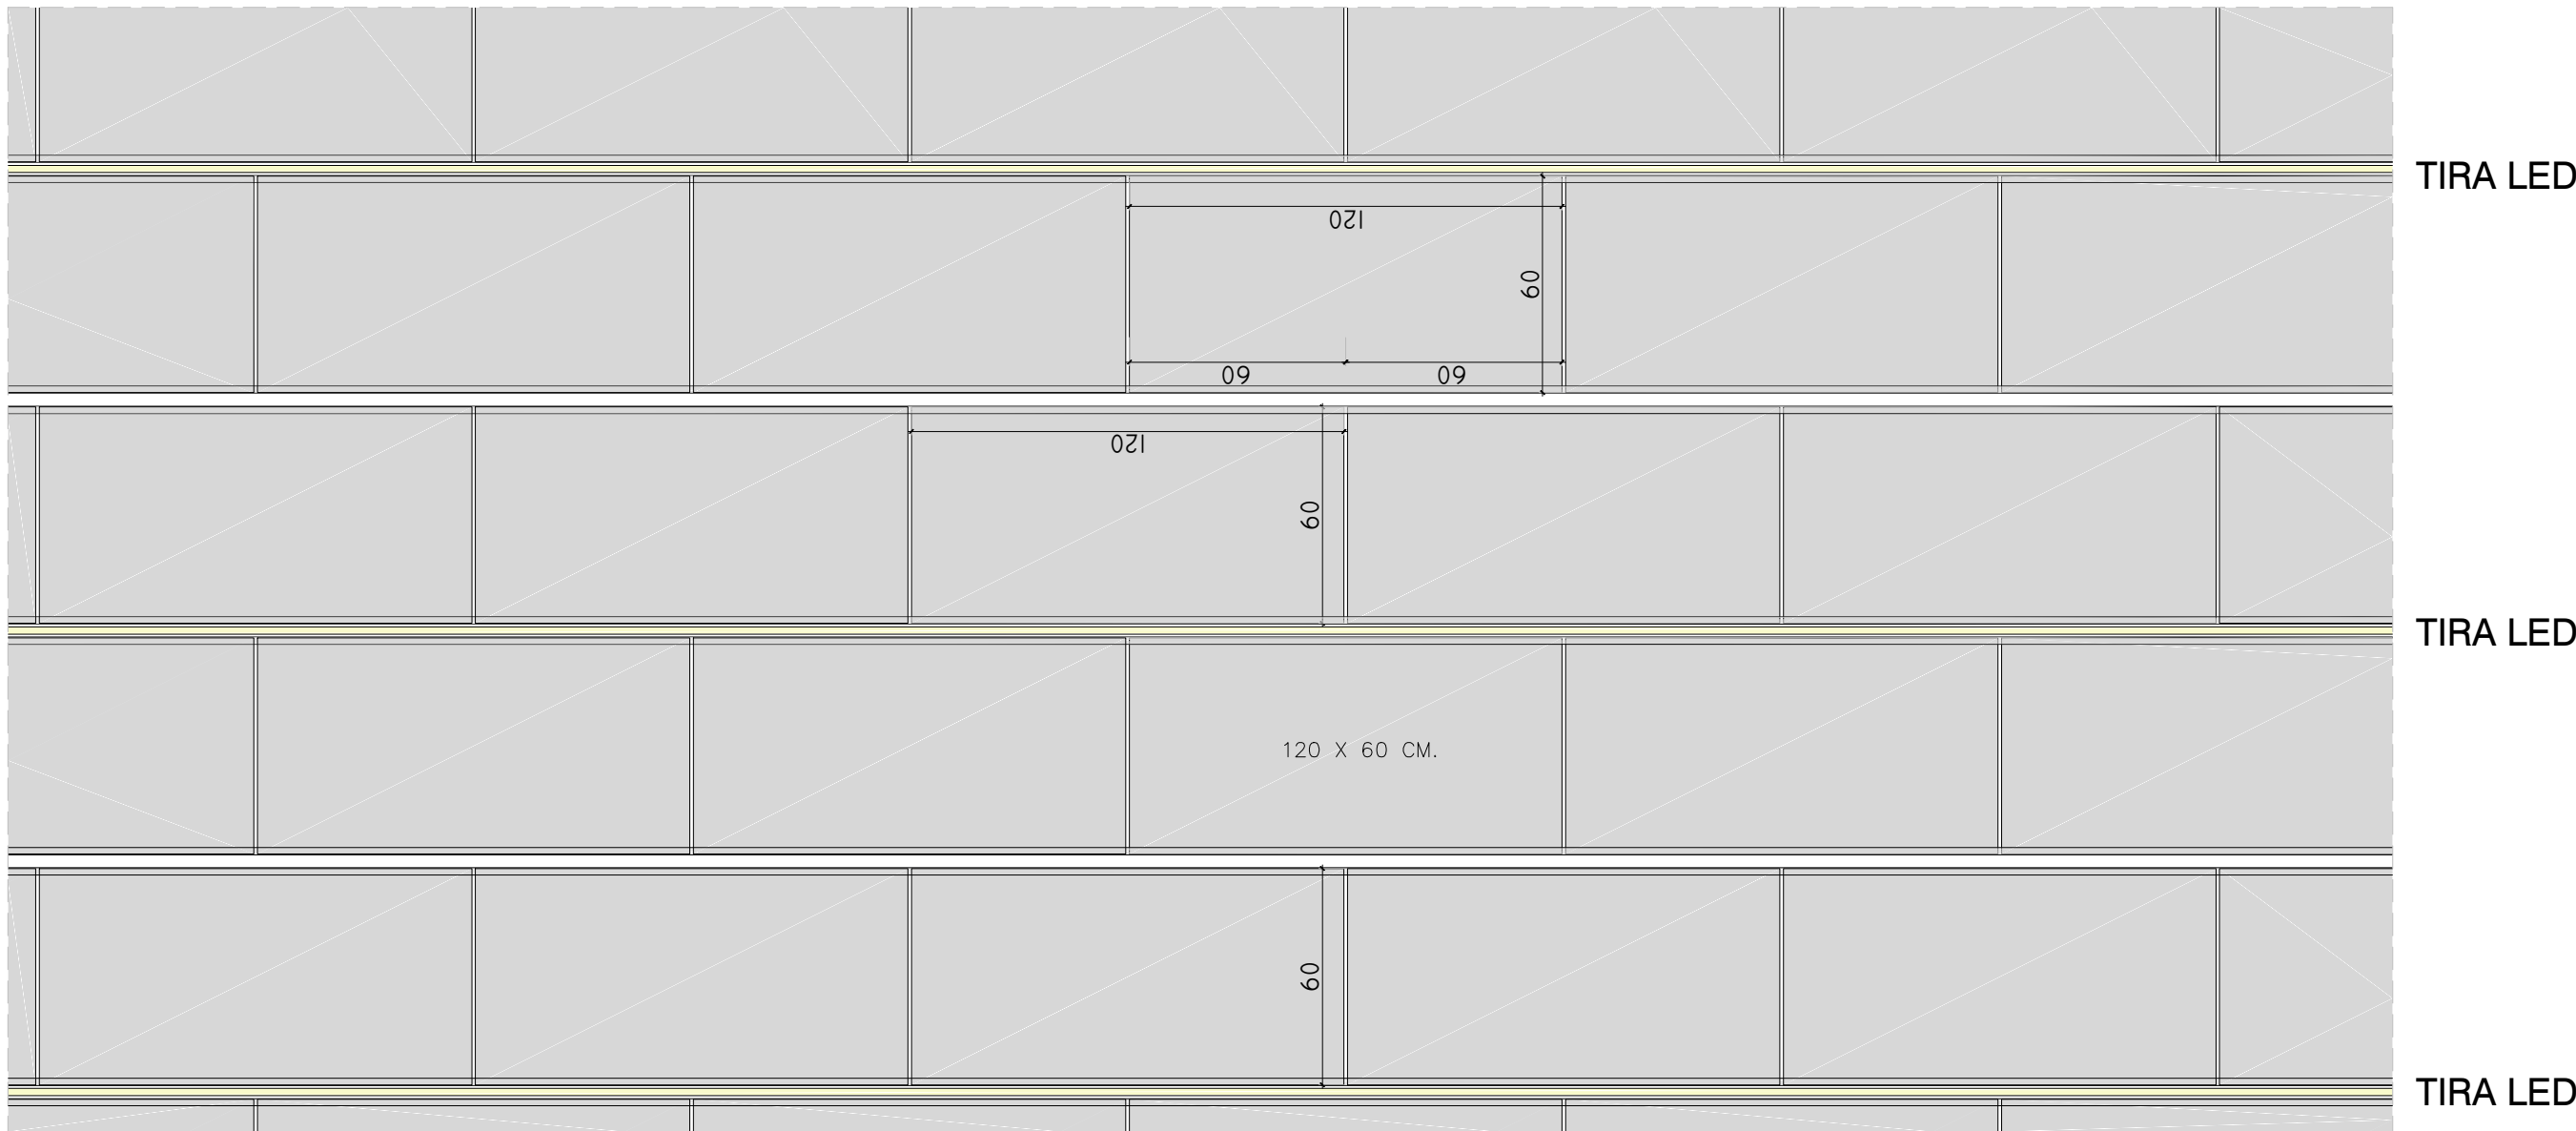

DESPIECE DE TECHO (ZONAS PUBLICAS) e: 1/20

CP-02
PROYECTO EJECUCIÓN
PROYECTO - REFORMA VESTUARIO
FALSOS TECHOS
PLANTA BAJA - PRIMERA

INSTALACIONES DEPORTIVAS
CALLE RAIMUNDO LANAS
ARGUEDAS
NAVARRA
PÚBLICO

PROYECTO DE EJECUCIÓN
MARZO 2022

Francisco Blasco Esparza.
Arquitecto

22018


COPIA COLEGIO OFICIAL DE ARQUITECTOS VASCO-NAVARRA
FOLIO 120222018
FOLIO 120412022

e A1 1/50



BLASCO ESPARZA
Y ASOCIADOS
ARQUITECTOS

C/ SAN MARCELINO, 17 - 31000 - CRISTÓBAL OLAIO 10 31004
Tfno: 948 60 60 60 - 948 60 60 60 - 948 60 60 60
www.blascoesparza.com - www.blascoesparza.com

0 0,5 1 2,5 mts

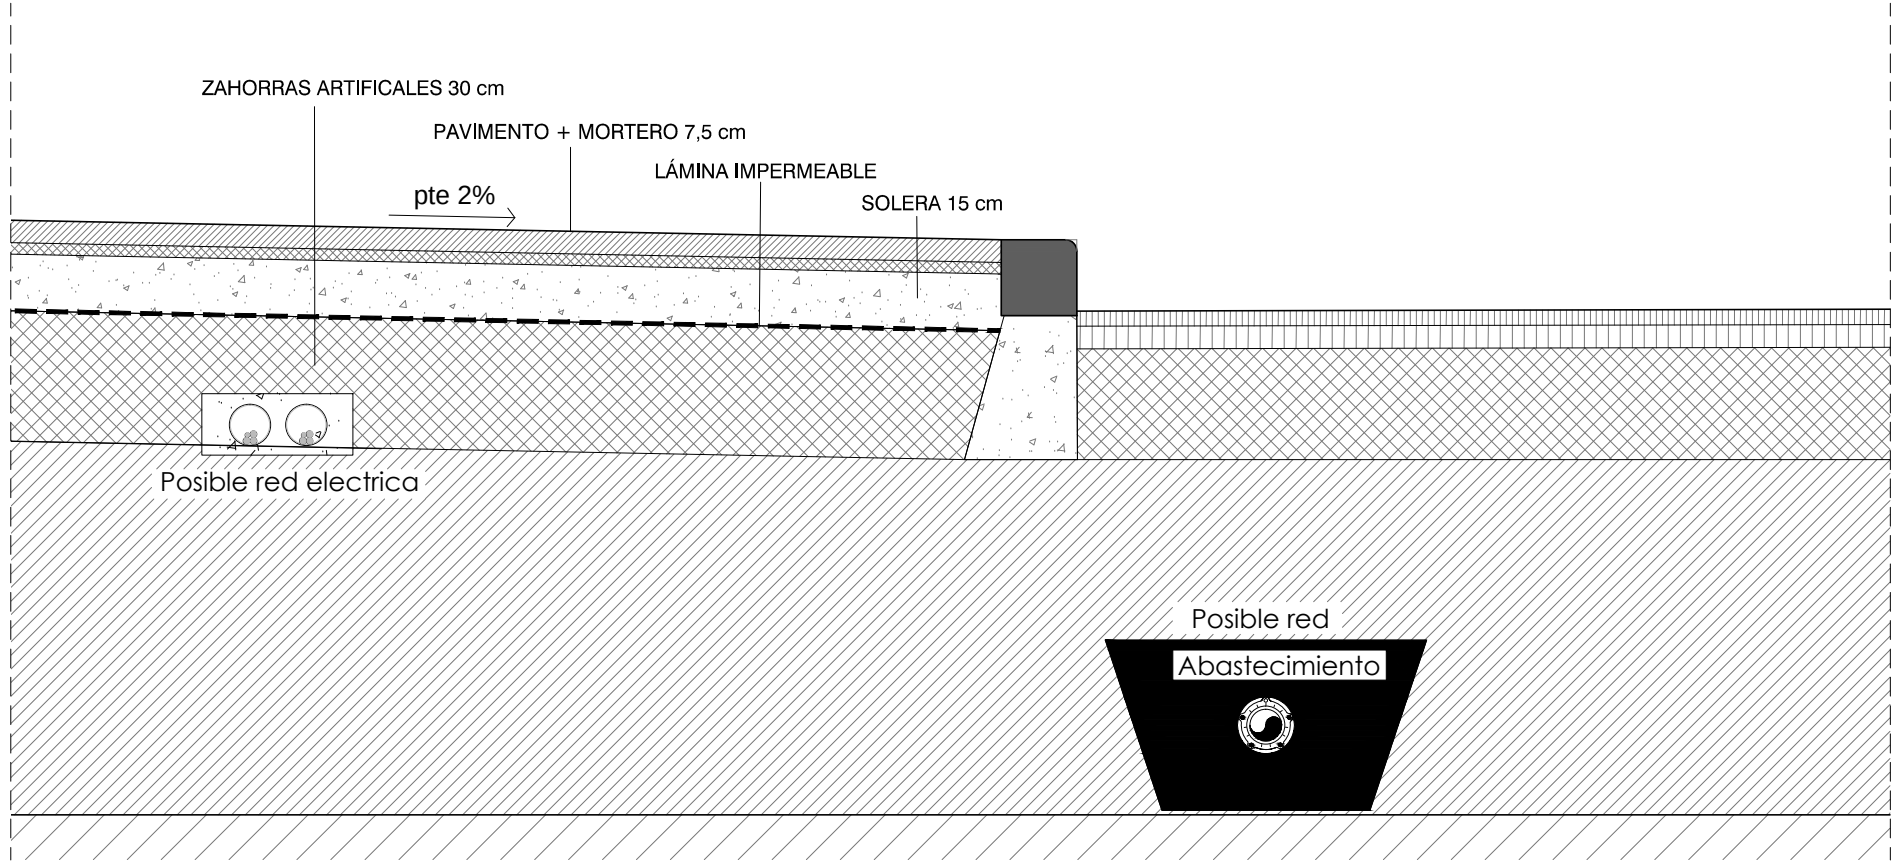

DETALLE URBANIZACIÓN - ACERA

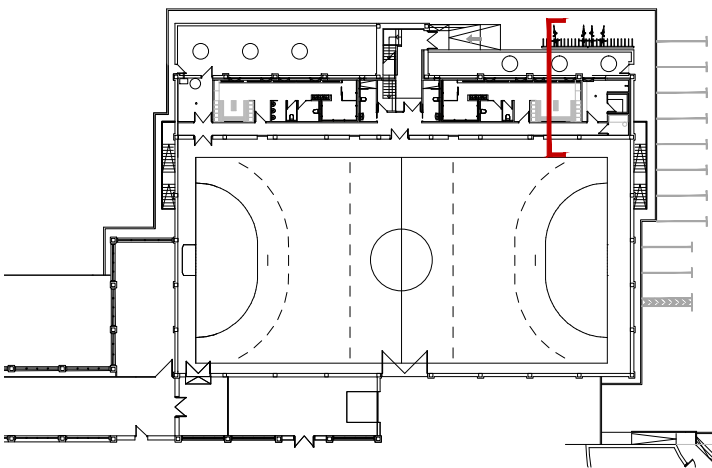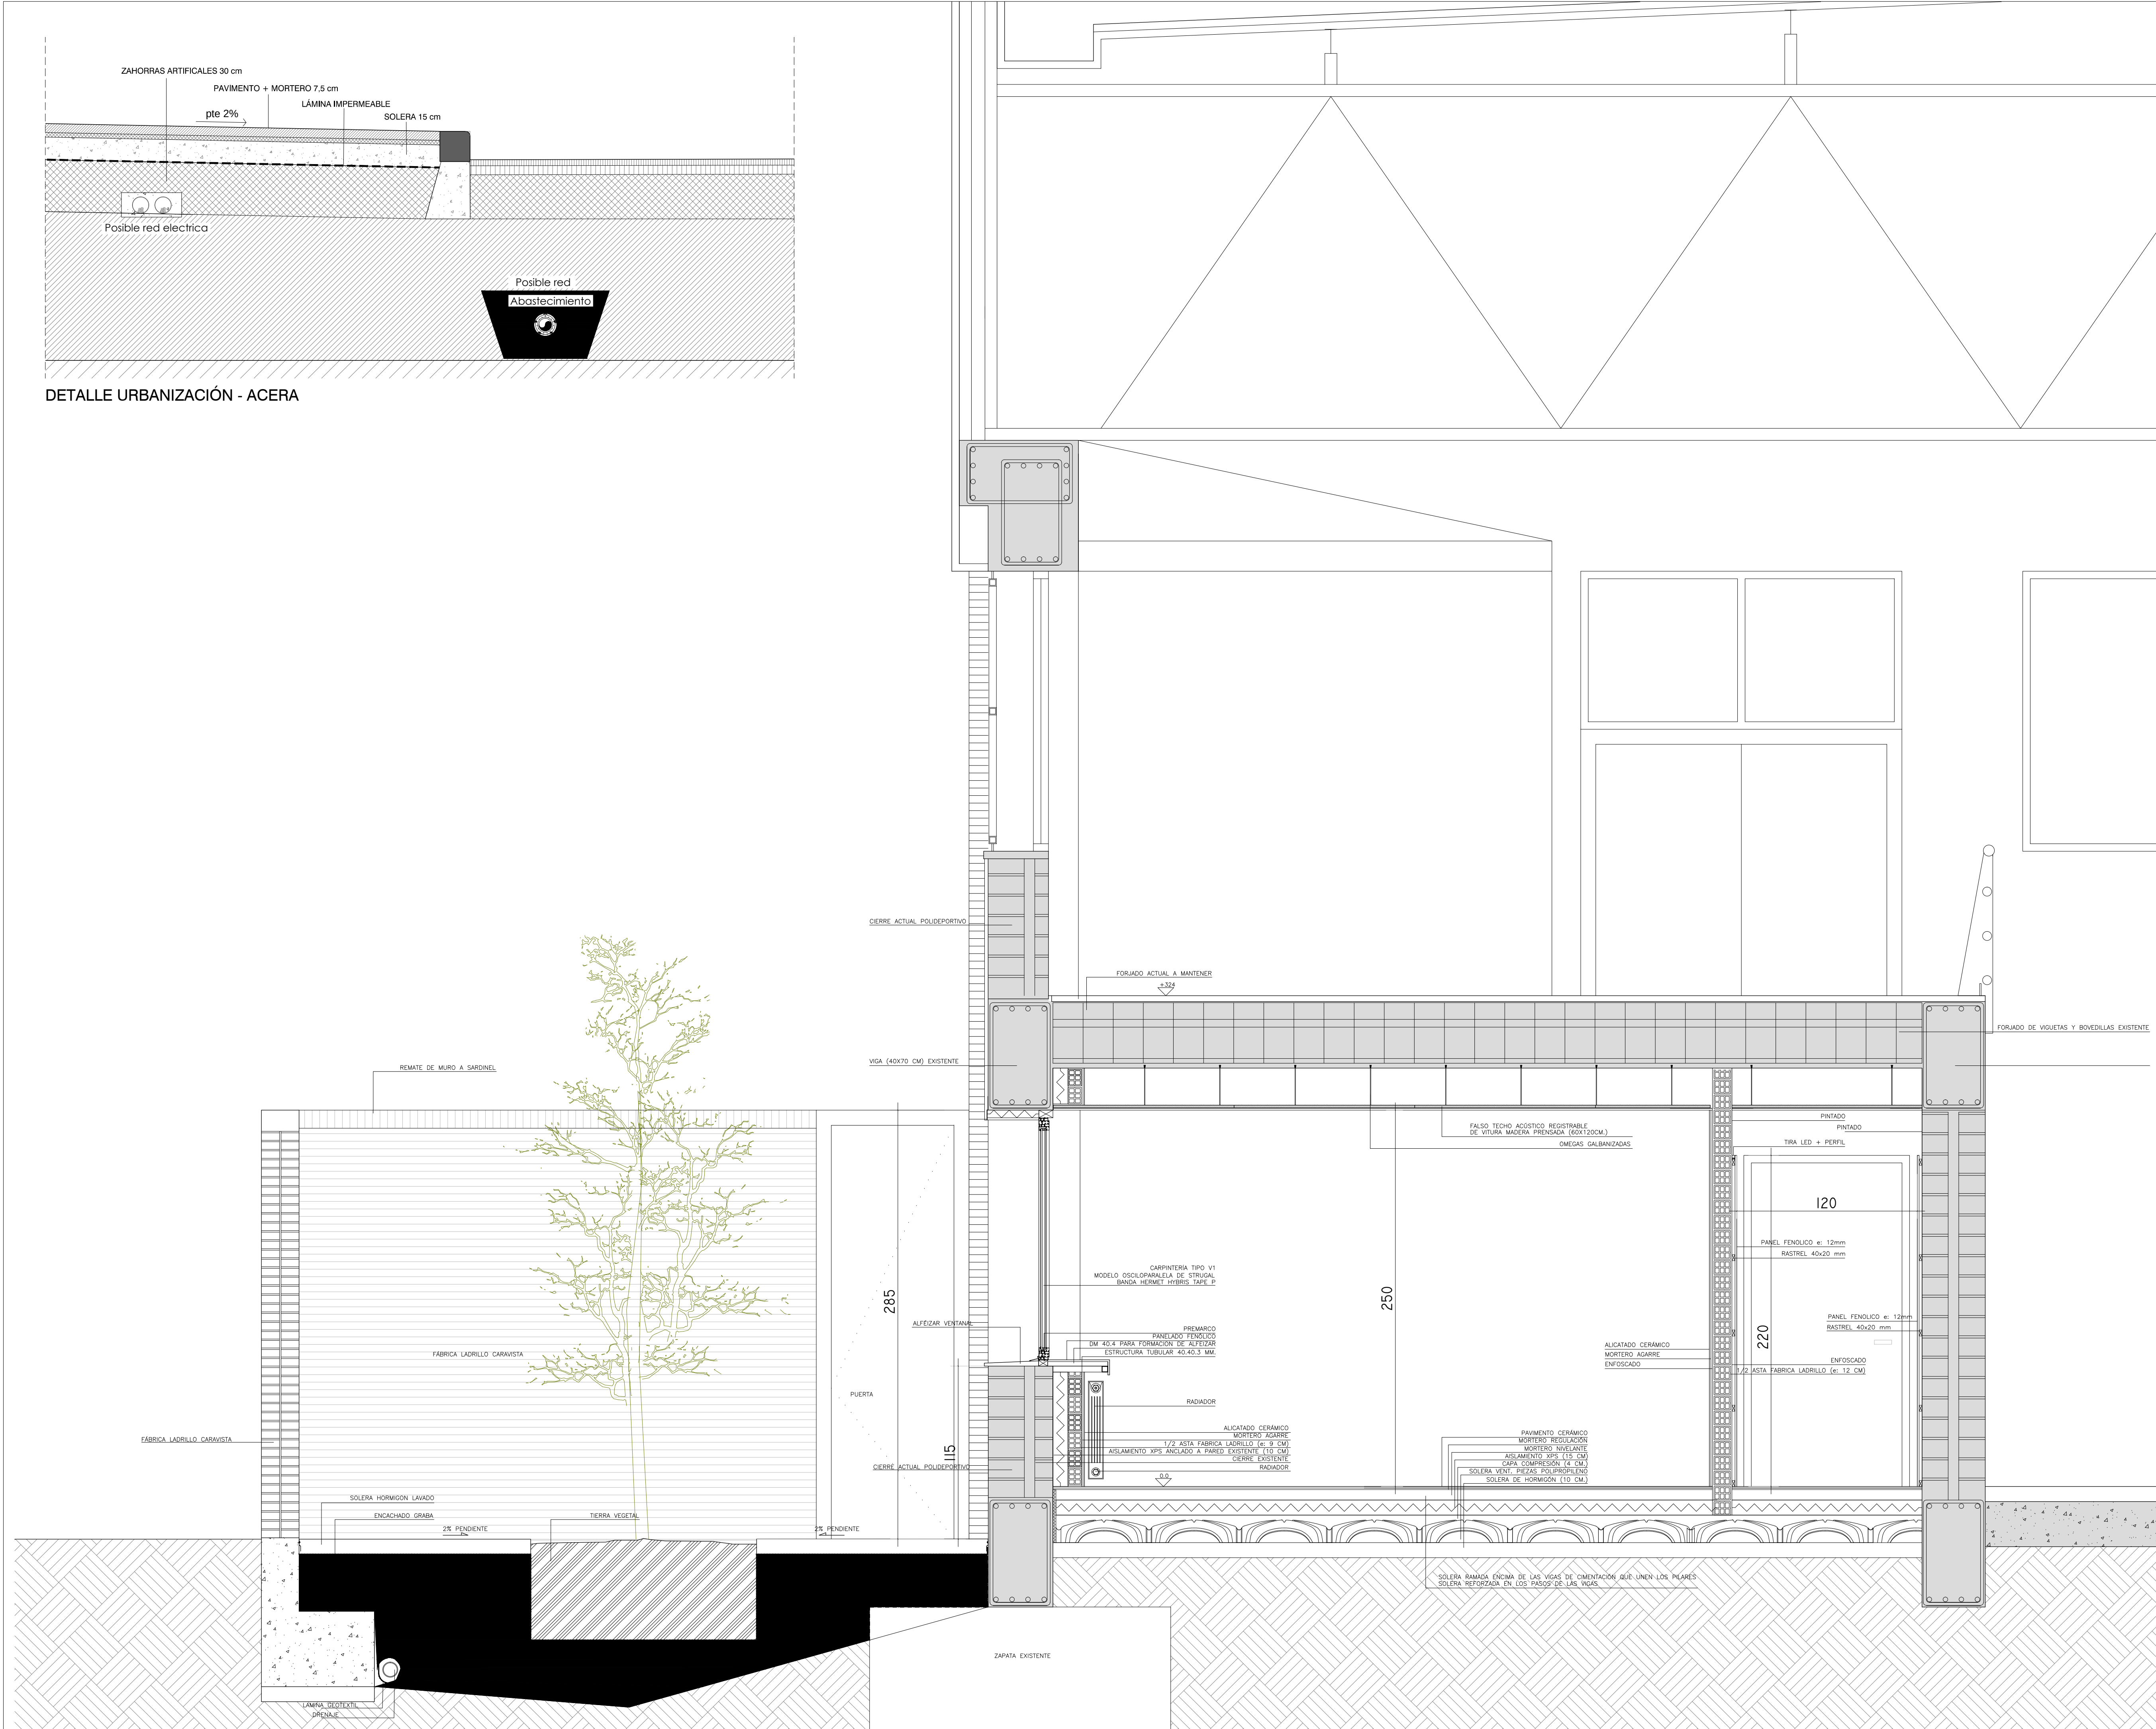

CD-01

PROYECTO EJECUCIÓN

PROYECTO - REFORMA VESTUARIO CONSTRUCTIVOS

SECCIÓN VESTUARIOS

INSTALACIONES DEPORTIVAS
CALLE RAIMUNDO LANAS
ARGUEDAS
NAVARRA
PÚBLICO

PROYECTO DE EJECUCIÓN
MARZO 2022

Francisco Blasco Esparza.
Arquitecto



e A1 BLASCO ESPARZA Y ASOCIADOS ARQUITECTOS

0 0,1 0,2 0,5 1 mts

COVYN COLEGIO DE INGENIEROS VASCONGOS 12/04/2022
EUSKAL HERRIA ARKITEKTOK ENBARGO 12/04/2022
NAVARRA 12/04/2022
LEA 4338CA

Technical drawing of a stepped roof structure, showing a series of rectangular and trapezoidal sections. The drawing includes the following dimensions:

- Overall width: 278
- Overall height: 209
- Section 1 (leftmost): width 27, height 73
- Section 2: width 118, height 115
- Section 3: width 118, height 118
- Section 4: width 118, height 118
- Section 5: width 125, height 118
- Section 6: width 139, height 118
- Section 7 (rightmost): width 173, height 100
- Roof slope dimensions: 141 (horizontal), 141 (vertical), 165 (horizontal), 173 (vertical)

Technical drawing of a roof plan. The drawing shows a complex shape with a staircase on the left and a rectangular structure in the center. The dimensions are as follows:

- Top left vertical dimension: 100
- Top left horizontal dimension: 15
- Top left diagonal dimension: 141
- Top left vertical dimension: 90
- Top left diagonal dimension: 141
- Top right horizontal dimension: 125
- Top right vertical dimension: 100
- Top right diagonal dimension: 139
- Bottom right horizontal dimension: 28
- Bottom right vertical dimension: 100
- Bottom right horizontal dimension: 15
- Bottom right vertical dimension: 15


Technical drawing of a staircase showing two pieces, DESPIECE - D and DESPIECE - E, with dimensions in centimeters.




DESPIECE - D (Left Piece):

- Top horizontal dimension: 118
- Left vertical dimension: 118
- Right vertical dimension: 190
- Bottom horizontal dimension: 22
- Bottom right vertical dimension: 6

DESPIECE - E (Right Piece):

- Top horizontal dimension: 118
- Right vertical dimension: 141
- Top horizontal dimension: 125
- Right vertical dimension: 159
- Top horizontal dimension: 125
- Right vertical dimension: 231
- Top horizontal dimension: 168
- Right vertical dimension: 267
- Bottom horizontal dimension: 28
- Bottom right vertical dimension: 28
- Bottom horizontal dimension: 139

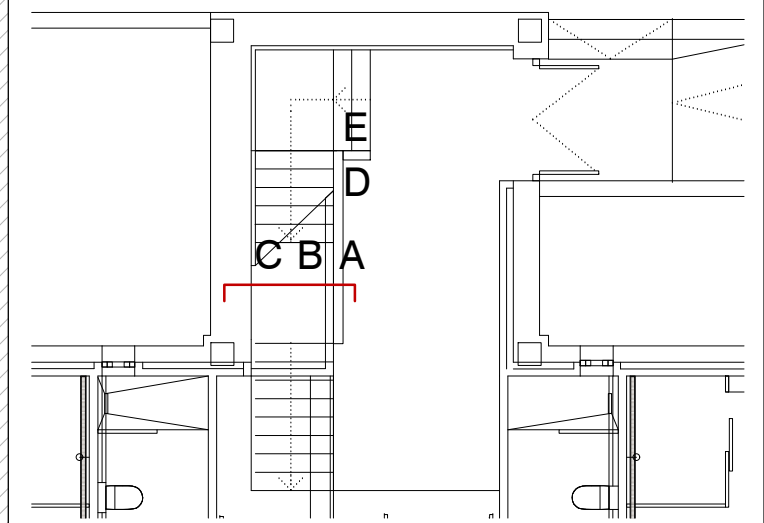

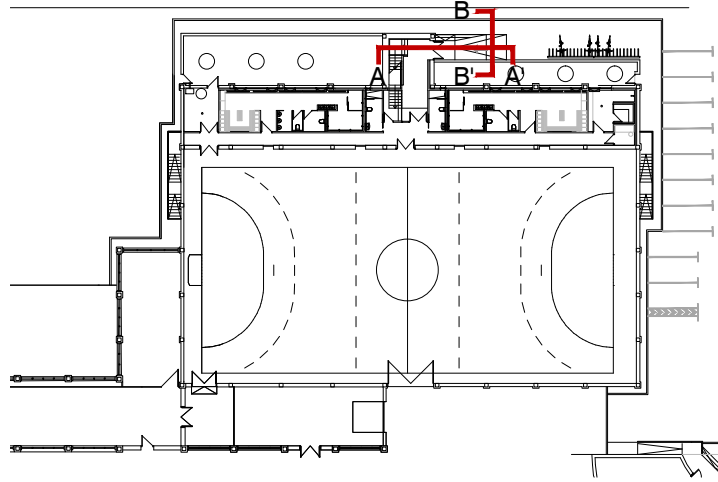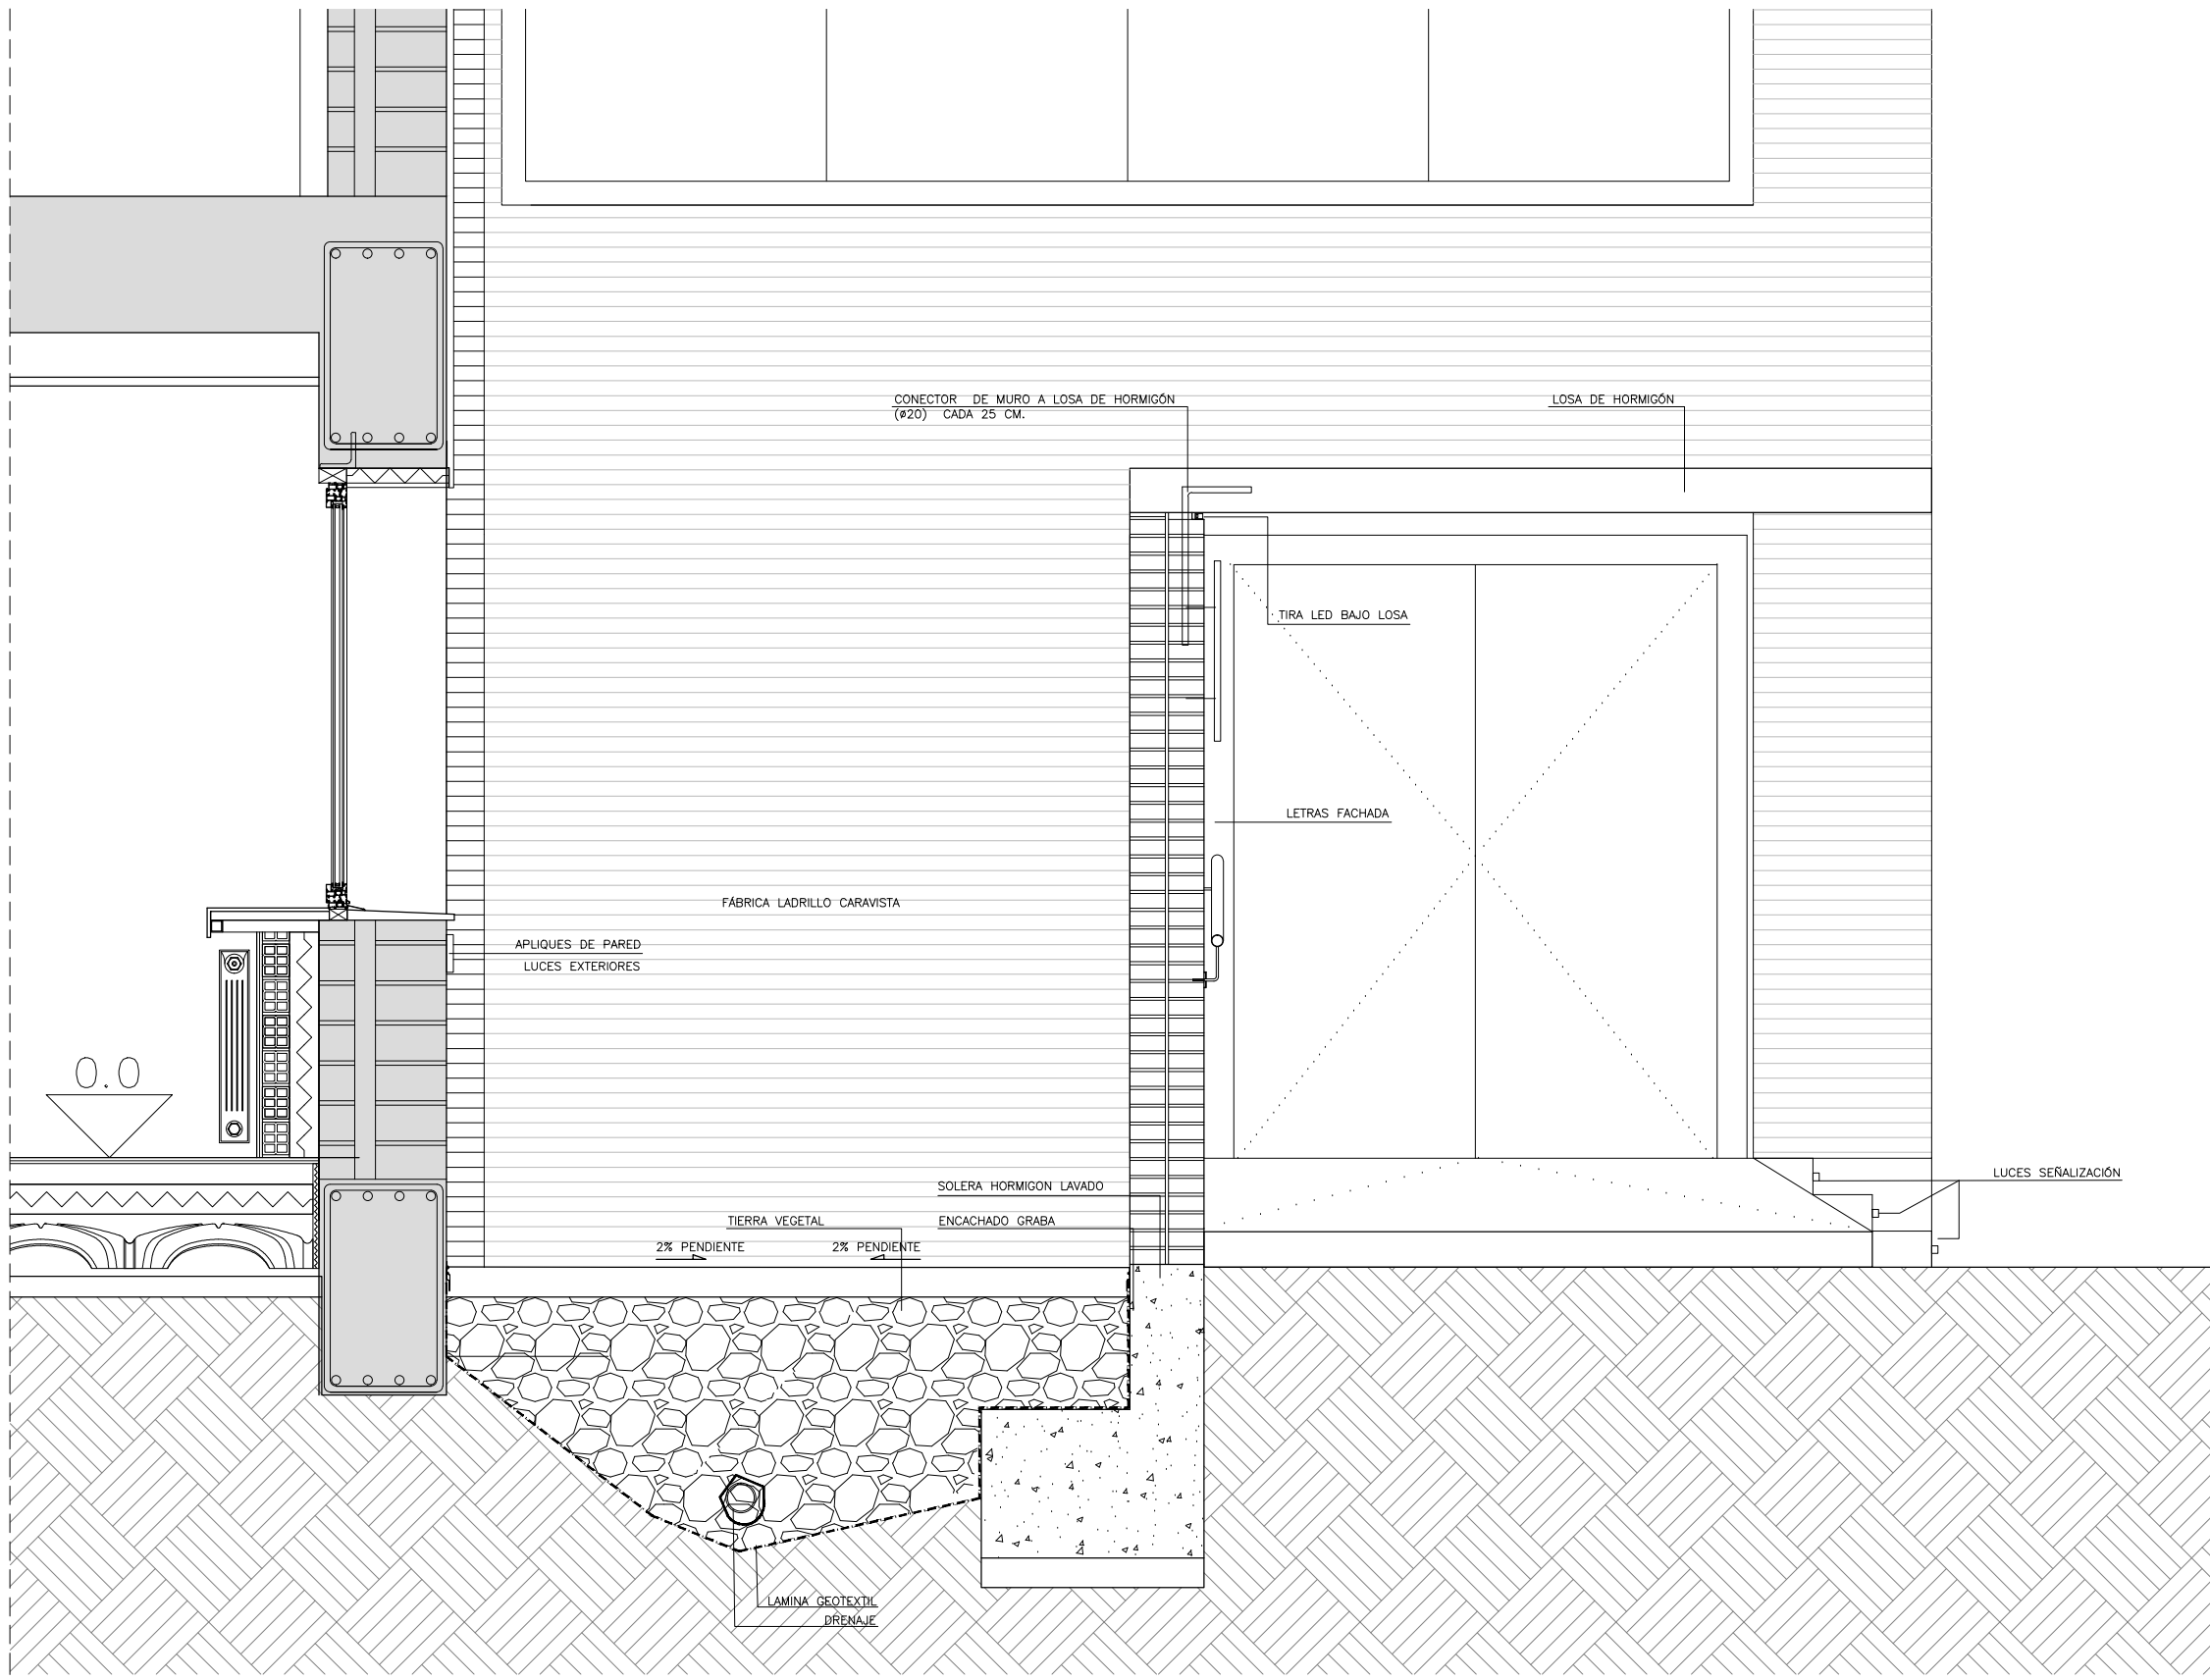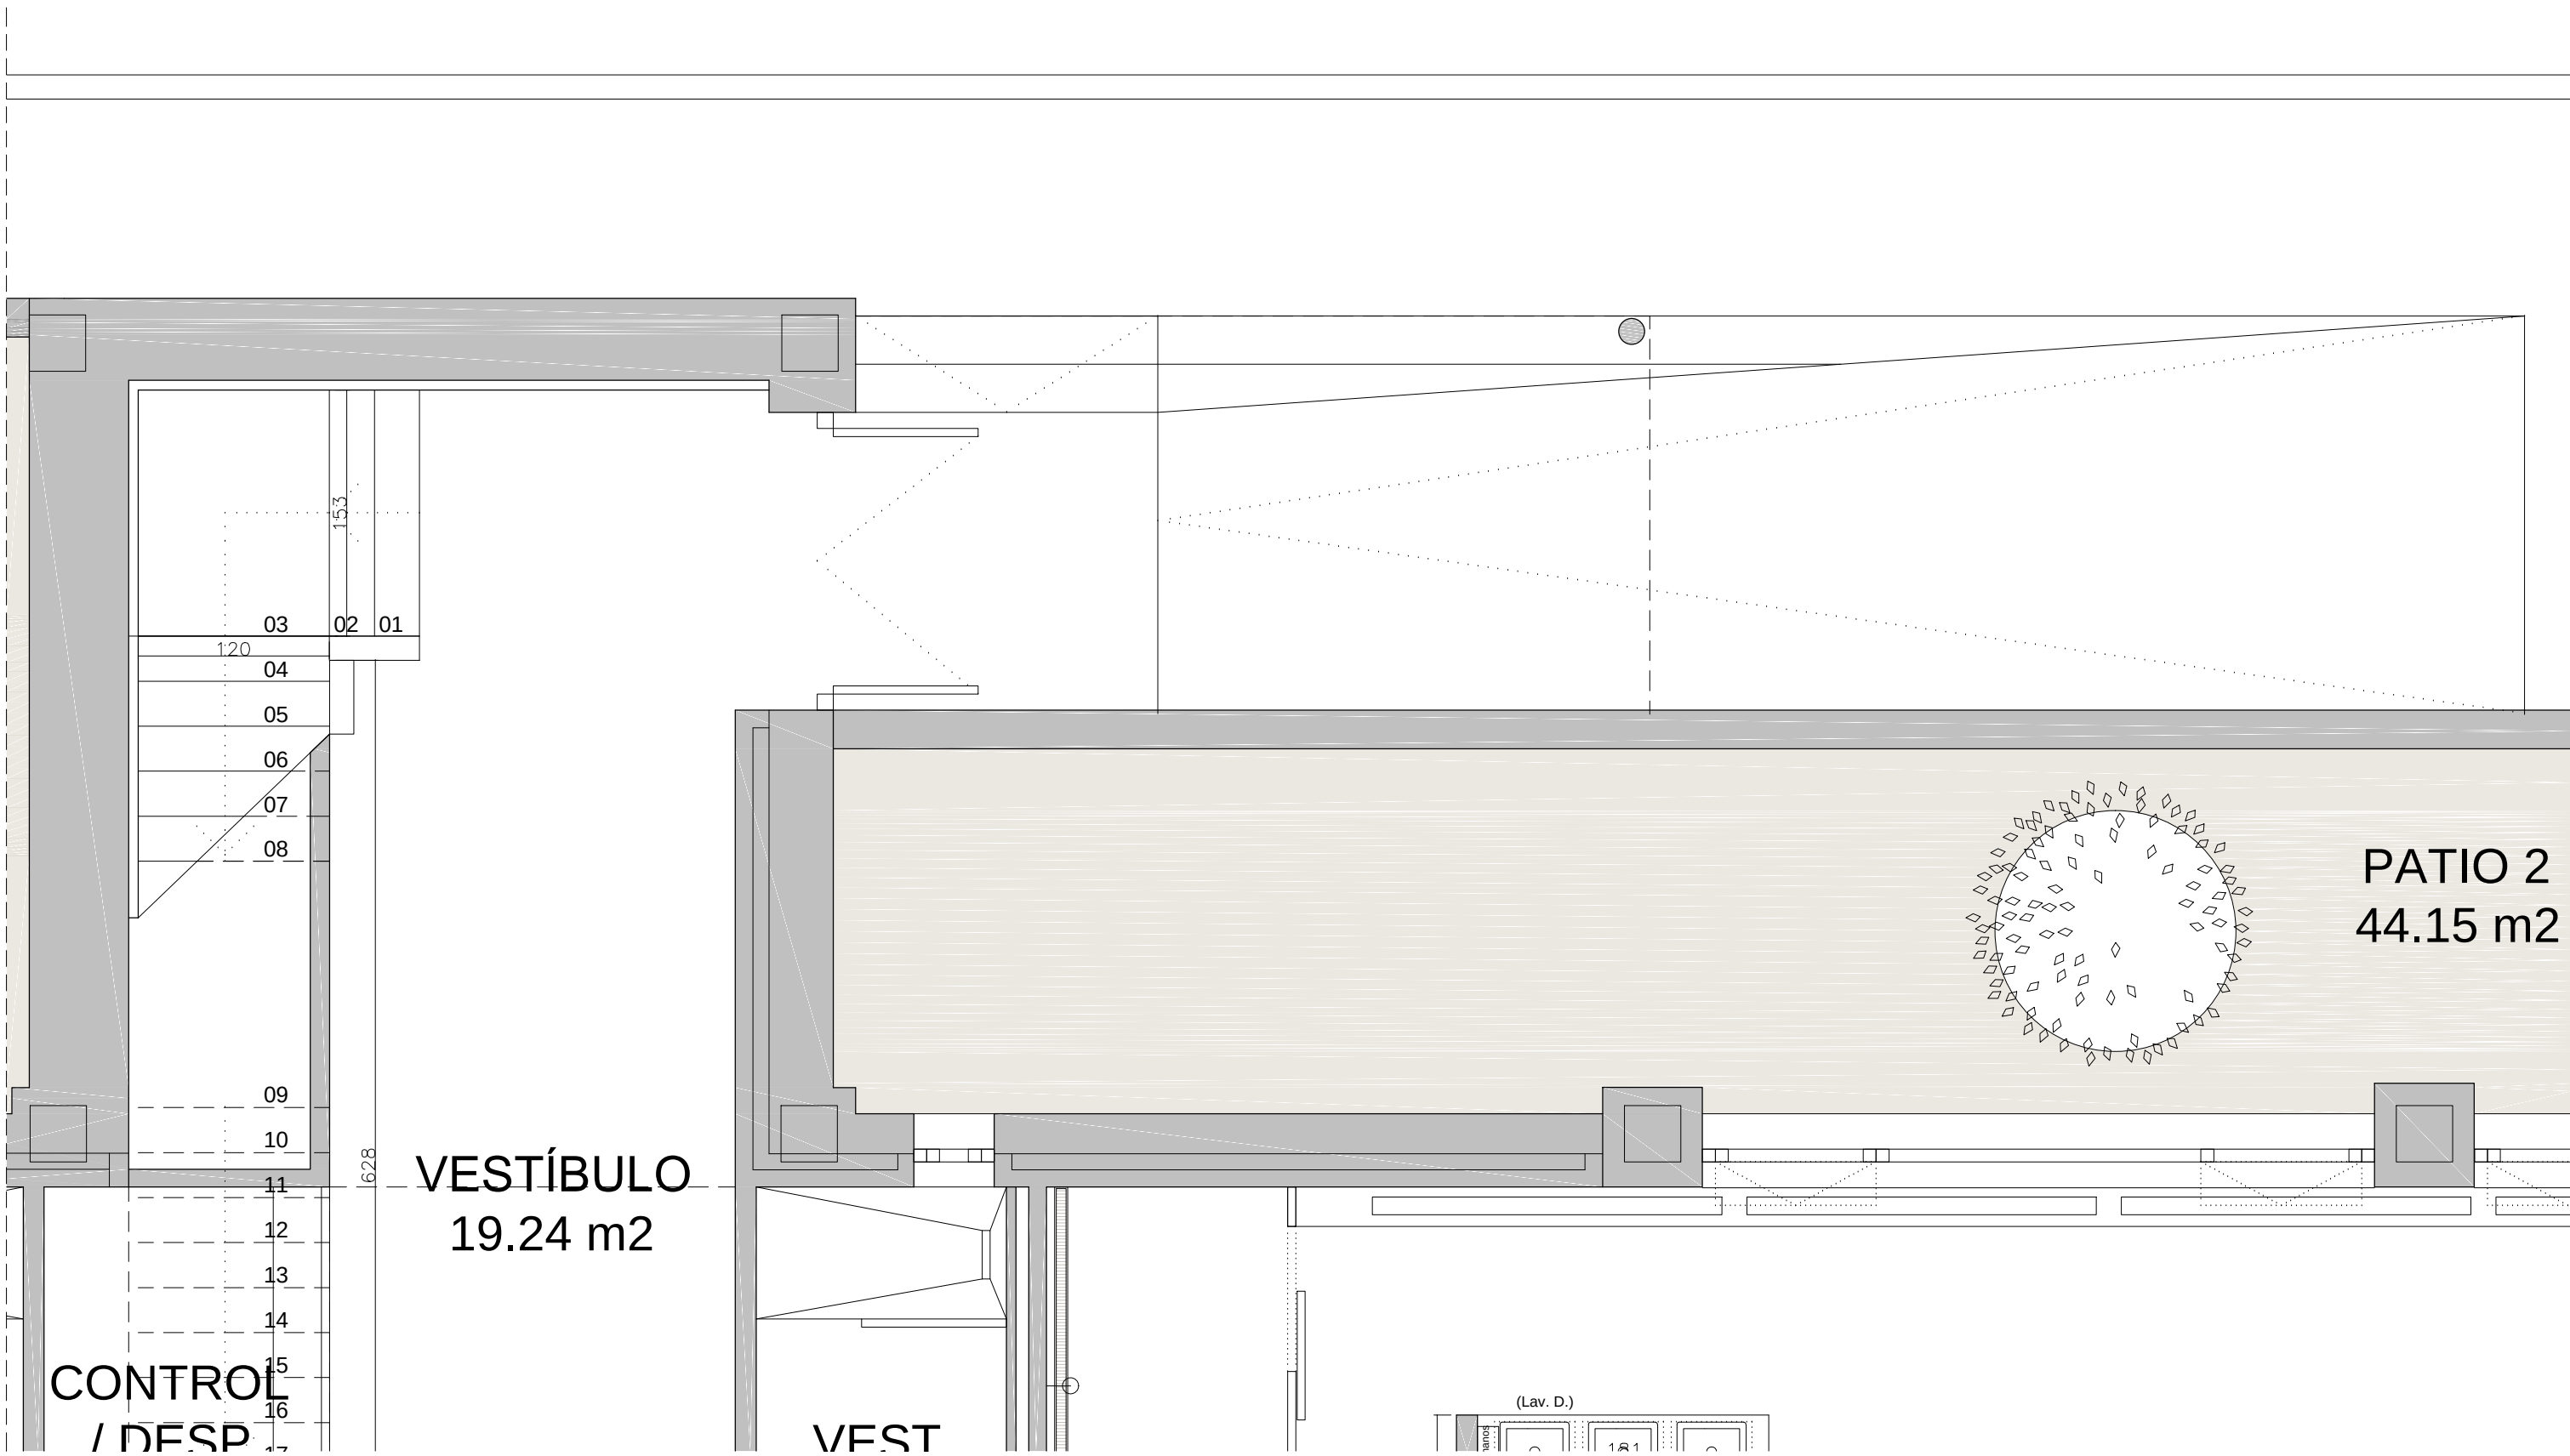

CD-03

PROYECTO EJECUCIÓN
PROYECTO - REFORMA VESTUARIO
CONSTRUCTIVOS
SECCIÓN ENTRADA

INSTALACIONES DEPORTIVAS
CALLE RAIMUNDO LANAS
ARGUEDAS
NAVARRA
PÚBLICO

PROYECTO DE EJECUCIÓN
MARZO 2022



Francisco Blasco Esparza.
Arquitecto

Blasco Esparza


e A1 1/20 BLASCO ESPARZA Y ASOCIADOS ARQUITECTOS

0 0,1 0,2 0,5 1 mts

COVN COLLEJO DE INGENIEROS VASCONOS
EUSKAL HERRIA ARKITEKTOK ENLARGO OITIA
NAVARRA NISADO
MARZO 2022
LEAEC438CA
12/04/2022

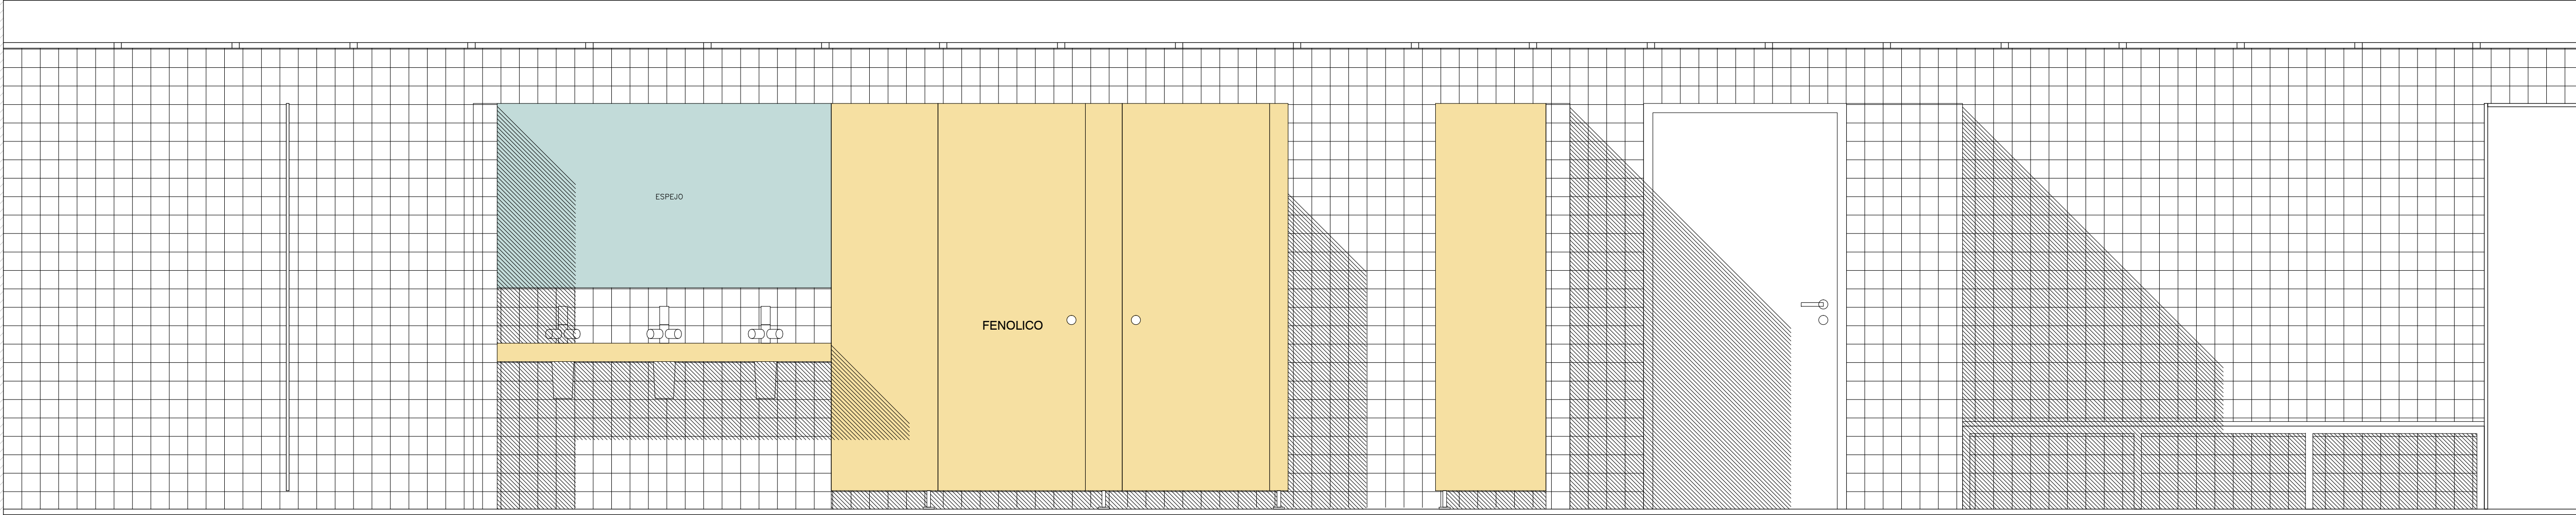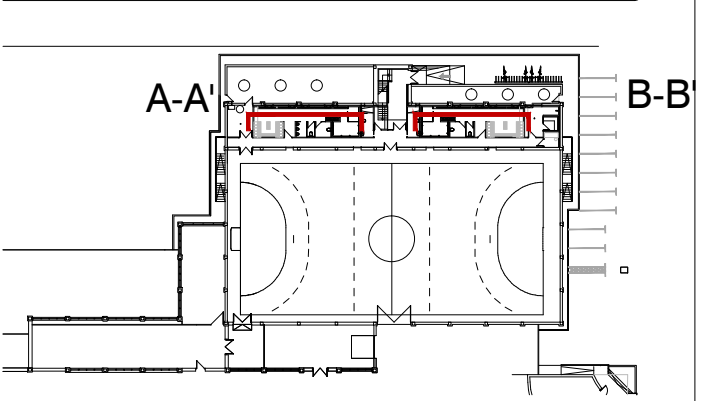

ALZADO A-A' (VESTUARIO MASCULINO)

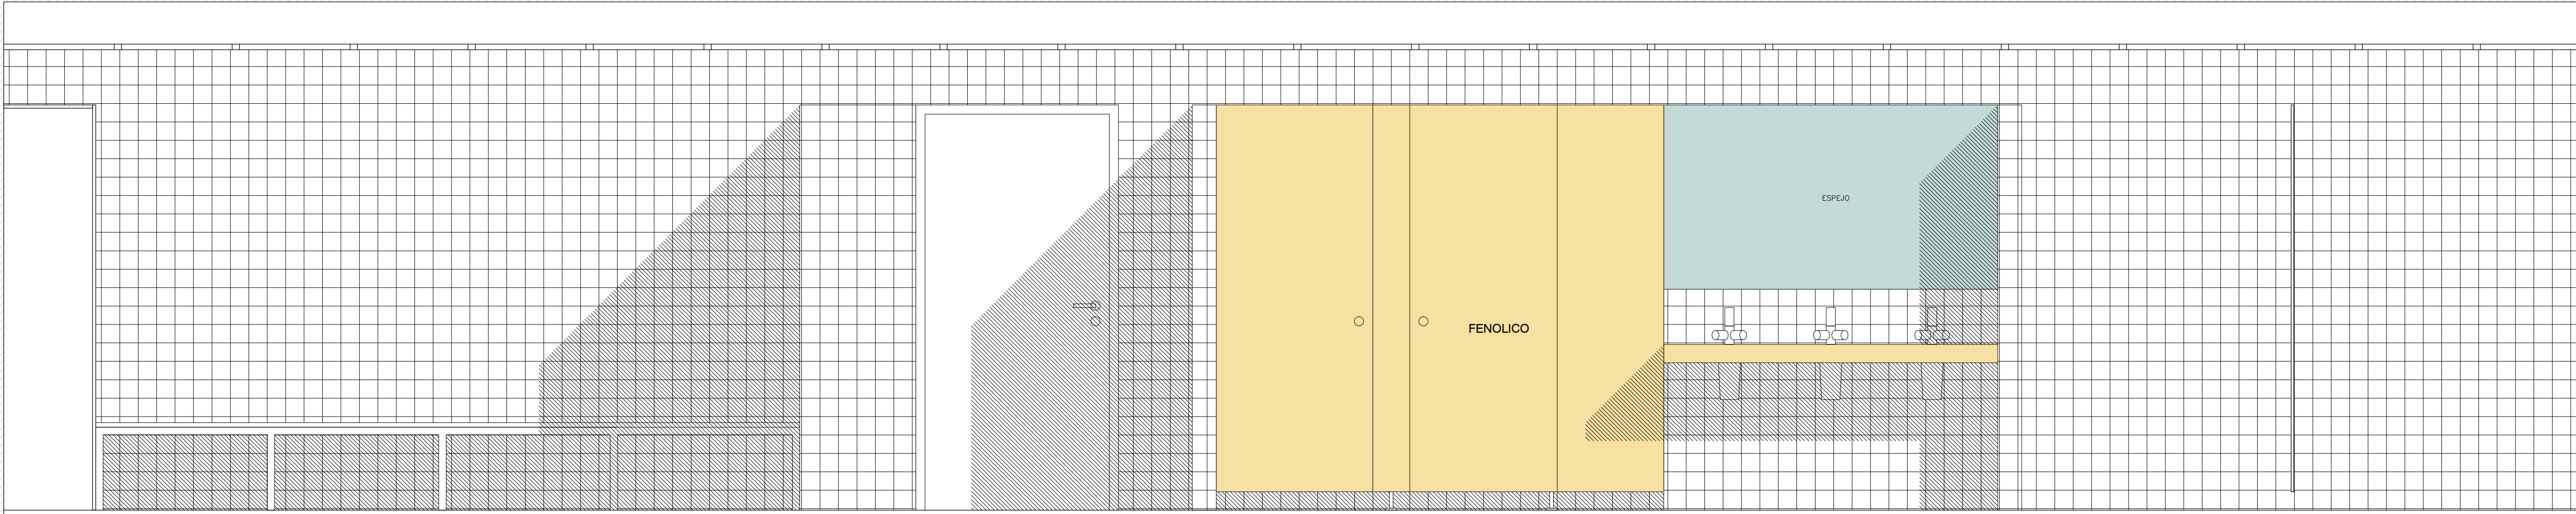

ALZADO B-B' (VESTUARIO FEMENINO)

CA-01

PROYECTO EJECUCIÓN
PROYECTO - REFORMA VESTUARIO
CONSTRUCTIVOS
ALZADOS INTERIOR VESTUARIOS

INSTALACIONES DEPORTIVAS
CALLE RAIMUNDO LANAS
ARGUEDAS
NAVARRA
PÚBLICO

PROYECTO DE EJECUCIÓN
MARZO 2022


Francisco Blasco Esparza.
Arquitecto



e A1 BLASCO ESPARZA T U D E L A P A M P L O N A
Y A S O C I A D O S C S A N M A R C A L 37 31600 C O P I R A M O C L A S O 10 31604
1/20 A R Q U I T E C T O S l u b e @ b l a s c o e s p a r z a . c o m p e r f o r m a d e b l a s c o e s p a r z a . c o m
www.blascoesparza.com www.blascoesparza.com


0 0,1 0,2 0,5 1 mts

COPIA
CALLE RAIMUNDO LANAS
ARGUEDAS
NAVARRA
PÚBLICO
12/04/2022

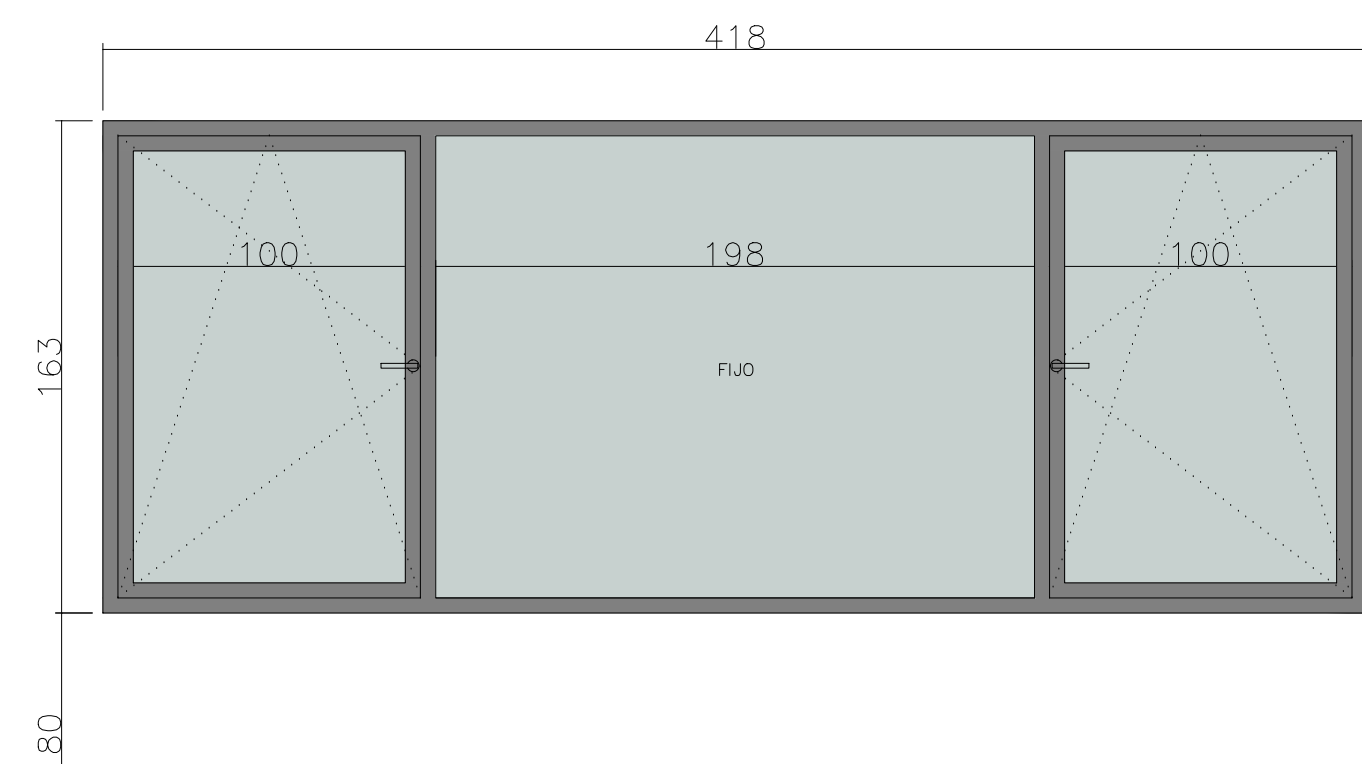


V01		Pb	PI	TOTAL	TOTAL
	☒	4	0	04	04u

CARPINTERÍA ALUMINIO CON RPT SERIE STRUGAL 564RP
VENTANAS OSCILOBATES
PARTE DE LA VENTANA BATIENTE PARA LIMPIEZA, CON LLAVE
TRANSMITANCIA DEL PERFIL DE ALUMINIO Uf: 1.2 W/m2K
ACRISTALAMIENTO DOBLE VIDRIO TIPO: SAINT-GOBAIN 4444 (hoja 1-plantiler 45 4mm)
(hoja 2-plantiler 4mm) CON CÁMARA DE GAS ARG U_g 1.1W/m2K
COLOCADA SOBRE PREMARCO DE ACERO CON BARRERAS DE VAPOR
MECANISMOS Y HERRAJES DE ALUMINO INOX
ACABADO EXTERIOR GRIS OSCURO
-PERMEABILIDAD AL AIRE CLASE 4
-ESTANQUEIDAD AL AGUA CLASE E2100
-RESISTENCIA CARGA A VIENTO C5
-AISLAMIENTO ACÚSTICO R_W Mayor o Igual a 46 dB

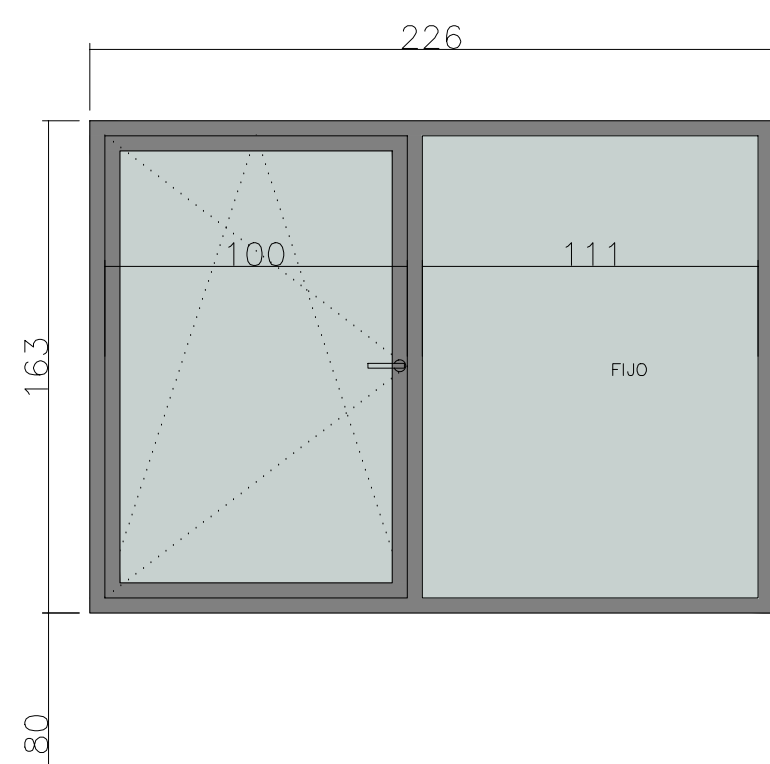


V02		Pb	PI	TOTAL	TOTAL 01u
	01	1	0	01	

CARPINTERÍA ALUMINIO CON RPT SERIE STRUGAL 564RP
VENTANAS OSCILOBATIENTES
PARTE DE LA VENTANA BATIENTE PARA LIMPIEZA, CON LLAVE
TRANSMISIÓN DEL PERFIL DE ALUMINIO Uf: 1.2 W/m2K
ACRISTALAMIENTO DOBLE VITRO DE TPO: SAINT-GOBAIN 41/44 (hoja 1-plantiler 45 4mm)
(hoja 2-plantiler 4mm) CON CÁMARA DE GAS ARG Ugi: 1.1W/m2K
COLOCADA SOBRE PREMARCO DE ALUMINIO CON BARRERAS DE VAPOR
MECANISMOS Y HERRAJES EN ACERO INOX
ACABADO EXTERIOR GRIS OSCURO
-PERMEABILIDAD AL AIRE CLASE 4
-ESTANQUEIDAD AL AGUA CLASE E2100
-RESISTENCIA CARGA A VIENTO CS
-AISLAMIENTO ACÚSTICO RW Mayor o igual a 46 dB

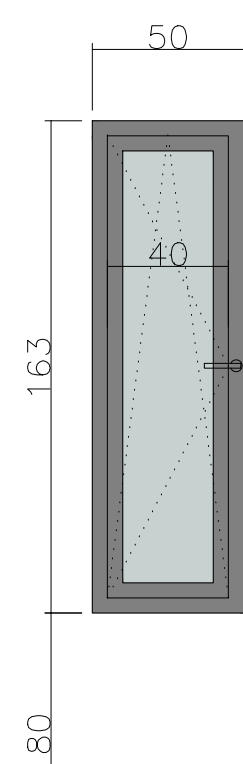


V03		Pb	PI	TOTAL	TOTAL
	2	0		02	02u

CARPINTERÍA ALUMINIO CON RPT SERIE STRUGAL 564RP
VENTANAS OSCILOBATIENTES
PARTE DE LA VENTANA BATIENTE PARA LIMPIEZA, CON LLAVE
TRANSMISIÓN DEL PERÍF. DE ALUMINIO UV 1.2 Wm2mk
ACRISTALAMIENTO DOBLE VIDIO TIPO: SAINT-GOBAIN 41x44 (hoja 1-plantiler 45 4mm)
(hoja 2-plantiler 4mm) CON CÁMARA DE GAS ARG Ugi 1.1W/m2K
COLOCADA SOBRE PREMARCO DE MADERA CON BARRERAS DE VAPOR
MECANISMOS Y HERRAJES DE ALUMINIO INOX
ACABADO EXTERIOR GRIS OSCURO
-PERMEABILIDAD AL AIRE CLASE 4
-ESTANQUEIDAD AL AGUA CLASE E2100
-RESISTENCIA CARGA A VIENTO C5
-AISLAMIENTO ACÚSTICO RW Mayor o igual a 46 dB

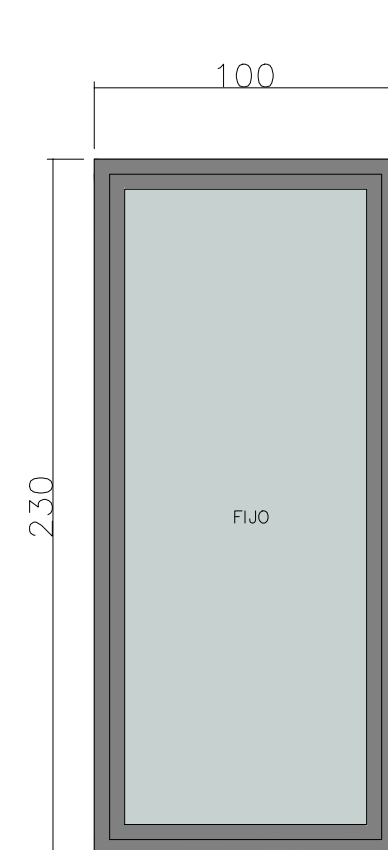



V04	Pb	PI	TOTAL	TOTAL
	4	0	04	04u

CARPINTERÍA ALUMINIO CON RPT SERIE STRUGAL 564RP
TRANSMITANCIA DEL PERFIL DE ALUMINIO U: 1.2 W/m2K
ACRISTALAMIENTO DOBLE VIDRIO TIPO: SAINT-GOBAIN 41/44 (hoja 1-panther 45 4mm)
(hoja 2-panlacier 4mm) CON CÁMARA DE GAS ARG 1.1W/m2K
COLOCADA SOBRE PREMARCO DE MADERA CON BARRERAS DE VAPOR
MECANISMOS Y HERMIJES EN ACERO INOX
ACABADO EXTERIOR GRIS OSCURO
PERMEABILIDAD AL AIRE CLASE 4
-ESTANQUEIDAD AL AGUA CLASE E2100
-RESISTENCIA CARGA A VIENTO CS
-AISLAMIENTO ACÚSTICO RV Mayor o igual a 45 dB

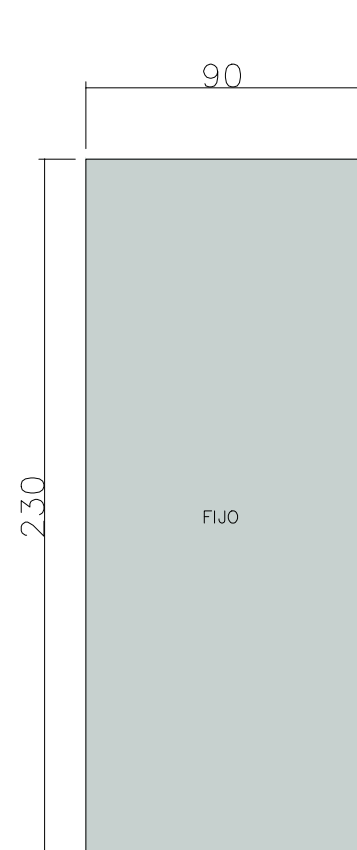

V05	Pb	PI	TOTAL	TOTAL
	2	0	02	02u

MAMPARA FIJA DE DUCHA
ACRISTALAMIENTO DOBLE VIDRIO
SEGURIDAD

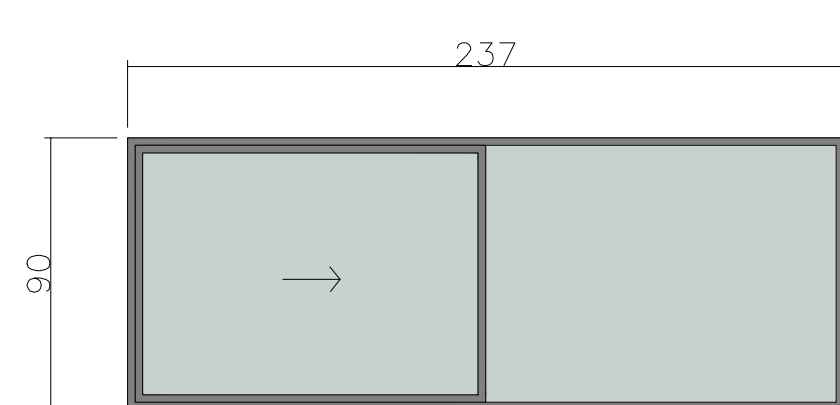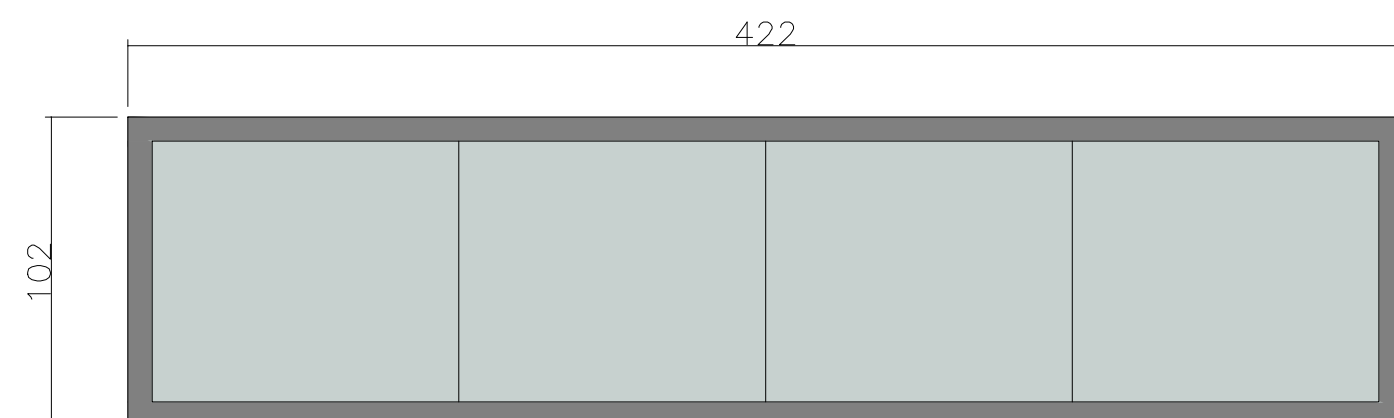


V06		Pb	PI	TOTAL	TOTAL
	0	0	2	02	02u

CARPINTERÍA ALUMINIO CON RPT SERIE STRUGAL S64RP
TRANSMITANCIA DEL PERFIL DE ALUMINIO UF: 1.2 W/m2K
ACRISTALAMIENTO DOBLE VIDRIO TIPO: SAINT-GOBAIN 41/44 (hoja 1-planither 4s 4mm)
(hoja 2-planicer 4mm) CON CÁMARA DE GAS ARG 0.17 W/m2K
COLOCADA SOBRE PREMARCO DE MADERA CON BARRERAS DE VAPOR
MECANISMOS Y HERRAJES EN ACERO INOX
ACABADO EXTERIOR GRIS OSCURO
PERMEABILIDAD AL AIRE CLASE 4
-ESTANQUEIDAD AL AGUA CLASE E2100
-RESISTENCIA CARGA A VIENTO CS
-AISLAMIENTO ACÚSTICO RV Mayor o igual a 46 db

V07		Pb	PI	TOTAL	TOTAL
	1	0	01	01u	


CARPINTERÍA ALUMINI CON RPT SRIE STRUGAL S64RP
TRANSMITANCIA DEL PERFIL DE ALUMINIO UF: 1.2 W/m2K
ACRISTALAMIENTO DOBLE VIDRIO TIPO: SAINT-GOBAIN 41/44 (hoja 1-planither 4s 4mm)
(hoja 2-planither 4mm) CON CÁMARA DE GAS ARG 1.1W/m2K
COLOCADA SOBRE PREMARCO DE MADERA CON BARRERAS DE VAPOR
MECANISMOS Y HERRAJES EN ACERO INOX
ACABADO EXTERIOR GRIS OSCURO
PERMEABILIDAD AL AIRE CLASE 4
-ESTANQUEIDAD AL AGUA CLASE E2100
-RESISTENCIA CARGA A VIENTO C5
-AISLAMIENTO ACÚSTICO RW Mayor o igual a 46 dB

FORMACIÓN DE MUEBLES DE FORMICA

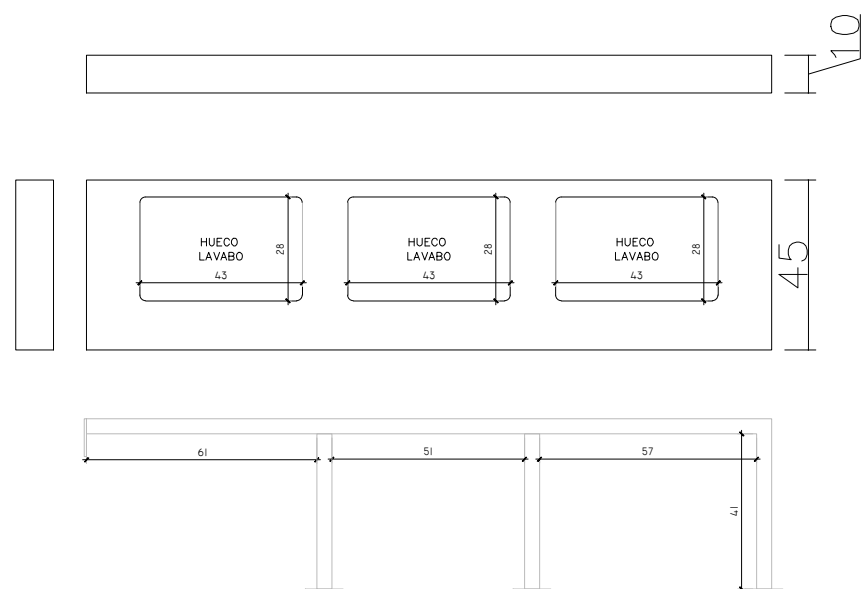

F01		Pb	PI	TOTAL	TOTAL
	☐	2	0	02	02u


FORMACIÓN MUEBLES DE FORMICA
LAVABO
SECCIONES TUBULARES DE 40.40.3 MM.
PLACA DE COMPACTO FENÓLICO FORMICA
FENOLICO 10/12 MM.

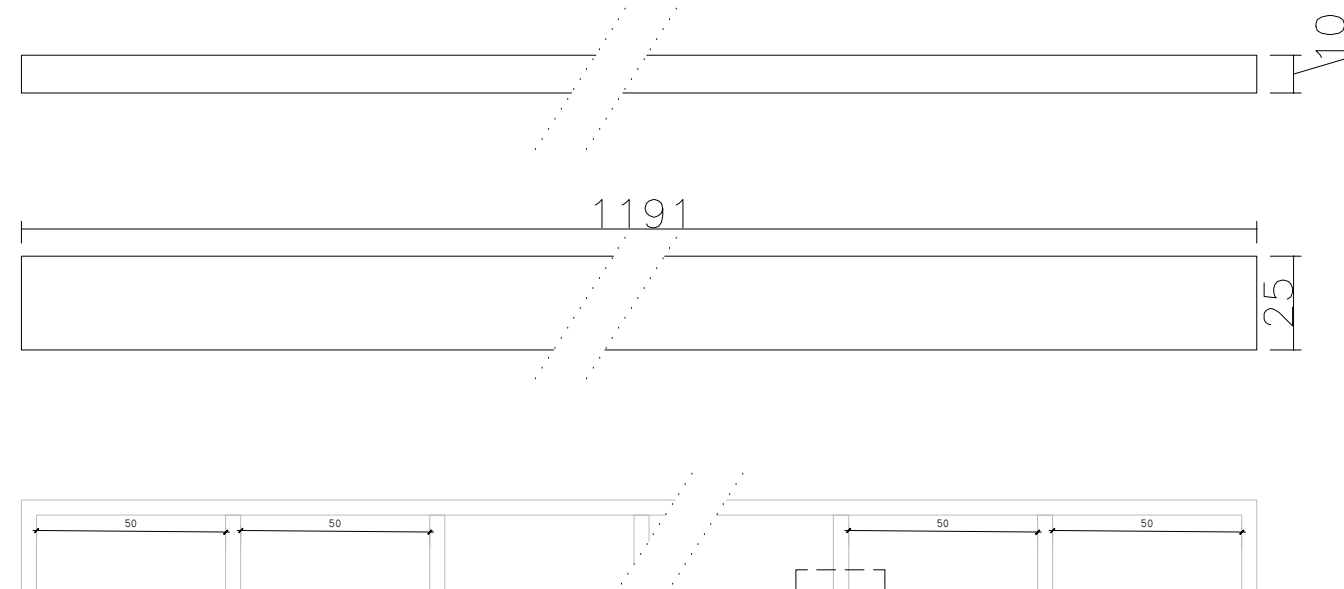


F02		Pb	PI	TOTAL	TOTAL
	☐	2	0	02	02u

FORMACIÓN MUEBLES DE FORMICA
ASIENTO / REPISA
SECCIONES TUBULARES DE 40.40.3 MM.
PLACA DE COMPACTO FENÓLICO FORMICA
FENOLICO 10/12 MM.

DETALLE DE ENGANCHE

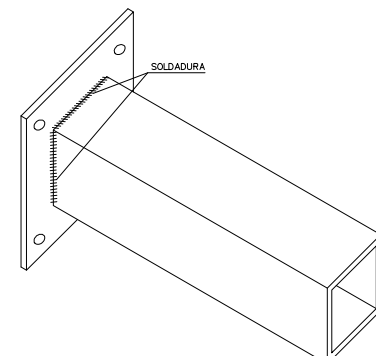

LOCALIZADOR DE CARPINTERIAS

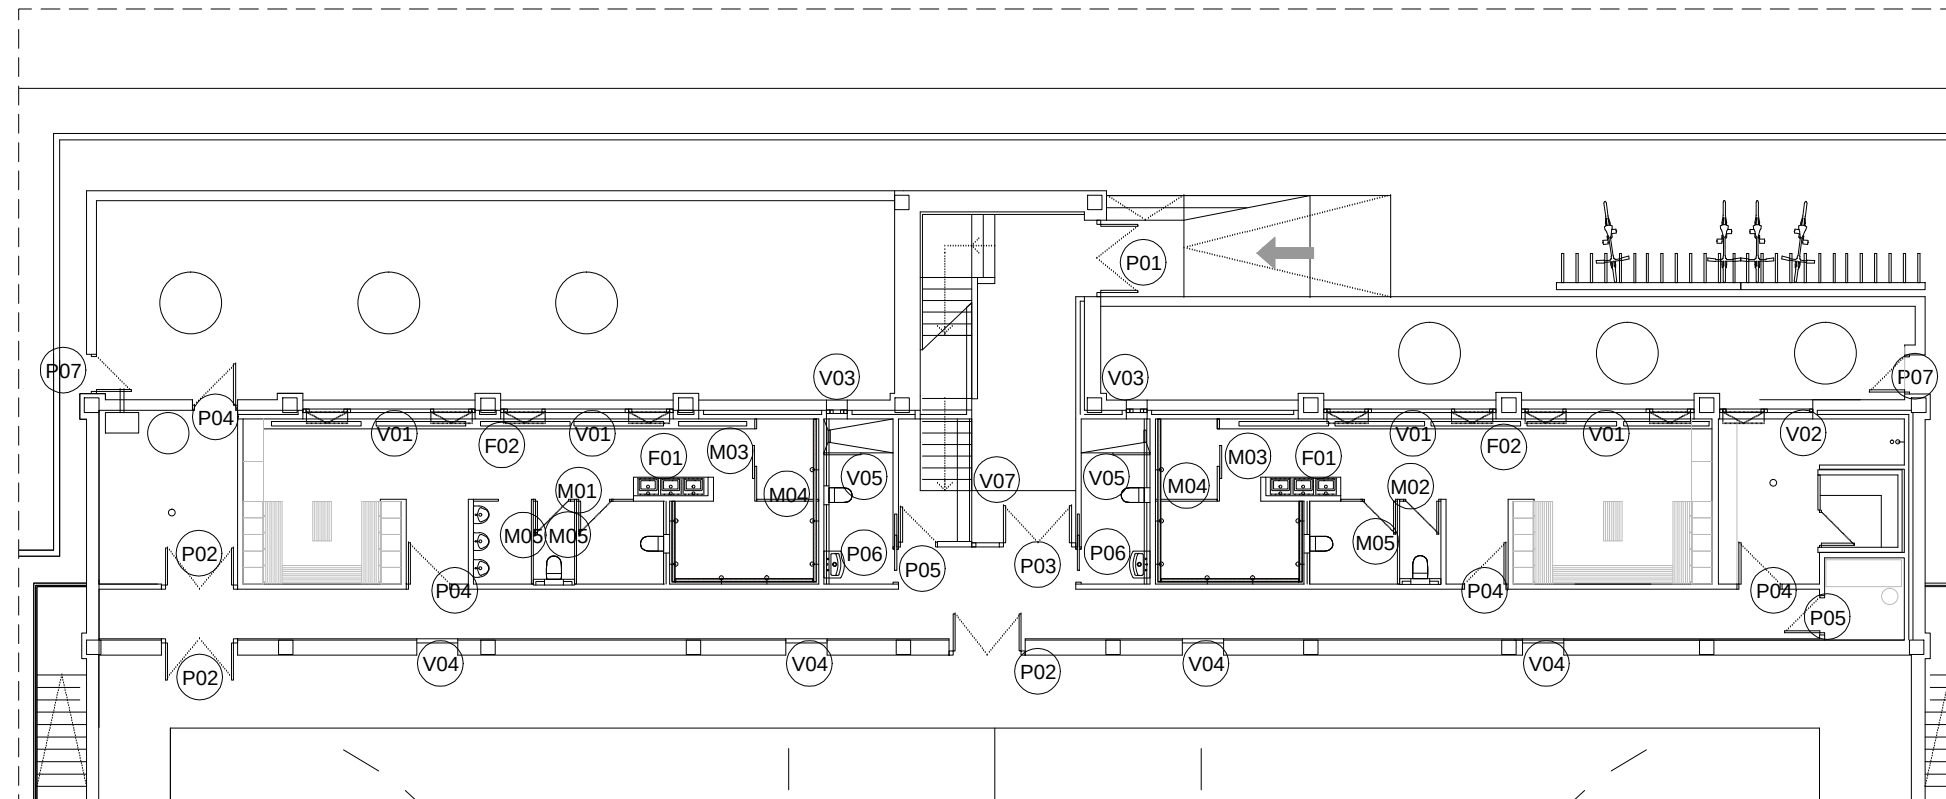

CC-01

PROYECTO EJECUCIÓN
PROYECTO - REFORMA VESTUARIOS
CONSTRUCTIVOS
MEMORIA DE CARPINTERÍA - EXTERIOR


INSTALACIONES DEPORTIVAS


CALLE RAIMUNDO LANAS
ARGUEDAS
NAVARRA
PÚBLICO

PROYECTO DE EJECUCIÓN
MARZO 2022

Francisco Blasco Esparza.
Arquitecto /

e A1 **BLASCO ESPARZA** T U D E L A P A M P L O N A
Y A S O C I A D O S C/SAN MARCIAL 37, 31500 C/PIPIRANO CLASO 10, 31004
1/25 T:948.648345 F:948.411613 T:948.198601 F:948.174252
arquitetas@blascoesparza.com pamplona@blascoesparza.com
urlen@blascoesparza.com www.blascoesparza.com

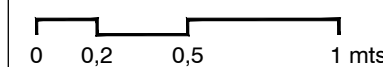

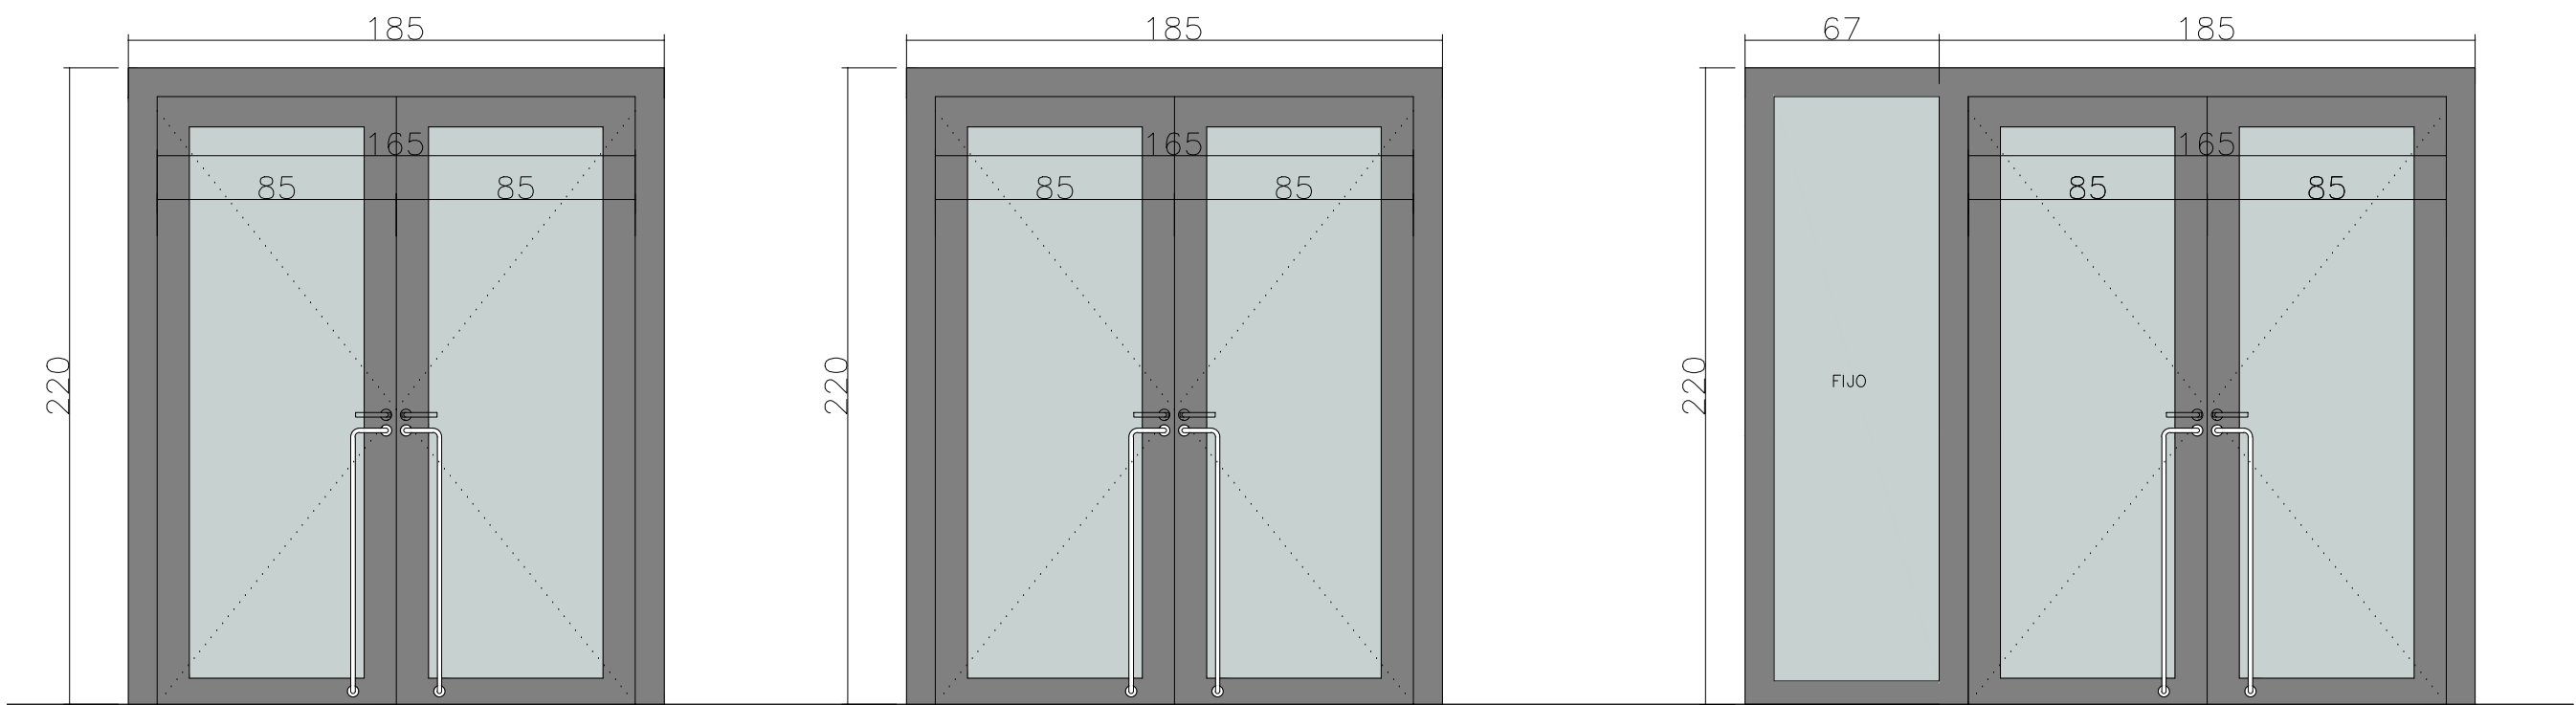

P1	Pb	Pi	TOTAL	TOTAL
8	1	0	01	01u
8	1	0	01	


CARPINTERIA FUA DE ALUMINIO CON RPT SERIE STRUGAL S64RP PUERTA DOBLE CON TRATA TERM T-5
ACRISTALAMIENTO DOBLE VIDRIO GUARDIAN SUN LAMIGLASS CON CAMARA DE GAS ARG Ug:1.1W/m2K
TRANSMITANCIA DEL PERFIL DE ALUMINIO Uf: 1.2 W/m2K
COLOCADA SOBRE PREMARCO DE MADERA CON BARRERAS DE VAPOR
MECANISMOS Y HERRAJES EN ACERO INOX
ACABADO EXTERIOR LACADO
SIN ZAPATA INFERIOR PARA HACERLA ACCESIBLE
CERRADURA DE SEGURIDAD
PERMEABILIDAD AL AIRE CLASE 4
ESTANQUEIDAD AL AGUA CLASE E2100
RESISTENCIA CARGA A VIENTO C5
TRANSMITANCIA TERMICA MAXIMA INSTALADA Uw: 1 W/m2K
AISLAMIENTO ACUSTICO Rw: 46dB
TIRADOR DE ACERO INOXIDABLE
Y DEMAS MECANISMOS NECESARIOS PARA PUERTA DE ACCESO
BARRA ANTIPANICO SINCRONIZADA CON CERRAD EN LAS SALIDAS DE EMERGENCIA
MANILLON TUBULAR TIPO EXCALIBUR CROMADO DE SAVIO
PASO LIBRE 165 cm

P2	Pb	Pi	TOTAL	TOTAL
8	3	0	03	03u
8	3	0	03	

CARPINTERIA FUA DE ALUMINIO CON RPT SERIE STRUGAL S64RP PUERTA DOBLE+ FUJO
ACRISTALAMIENTO DOBLE VIDRIO DE SEGURIDAD GUARDIAN SUN LAMIGLASS CON CAMARA DE GAS ARG Ug:1.1W/m2K
TRANSMITANCIA DEL PERFIL DE ALUMINIO Uf: 1.2 W/m2K
COLOCADA SOBRE PREMARCO DE MADERA CON BARRERAS DE VAPOR
MECANISMOS Y HERRAJES EN ACERO INOX
ACABADO EXTERIOR LACADO
SIN ZAPATA INFERIOR PARA HACERLA ACCESIBLE
PERMEABILIDAD AL AIRE CLASE 4
ESTANQUEIDAD AL AGUA CLASE E2100
RESISTENCIA CARGA A VIENTO C5
TRANSMITANCIA TERMICA MAXIMA INSTALADA Uw: 1 W/m2K
AISLAMIENTO ACUSTICO Rw: 46dB
TIRADOR DE ACERO INOXIDABLE
BARRA ANTIPANICO SINCRONIZADA CON CERRAD EN LAS SALIDAS DE EMERGENCIA
MANILLON TUBULAR TIPO EXCALIBUR CROMADO DE SAVIO
PASO LIBRE 165 cm


P3	Pb	Pi	TOTAL	TOTAL
8	1	0	01	01u
8	0	0	00	

CARPINTERIA FUA DE ALUMINIO CON RPT SERIE STRUGAL S64RP PUERTA DOBLE+ FUJO
ACRISTALAMIENTO DOBLE VIDRIO GUARDIAN SUN LAMIGLASS CON CAMARA DE GAS ARG Ug:1.1W/m2K
TRANSMITANCIA DEL PERFIL DE ALUMINIO Uf: 1.2 W/m2K
COLOCADA SOBRE PREMARCO DE MADERA CON BARRERAS DE VAPOR
MECANISMOS Y HERRAJES EN ACERO INOX
ACABADO EXTERIOR LACADO
SIN ZAPATA INFERIOR PARA HACERLA ACCESIBLE
PERMEABILIDAD AL AIRE CLASE 4
ESTANQUEIDAD AL AGUA CLASE E2100
RESISTENCIA CARGA A VIENTO C5
TRANSMITANCIA TERMICA MAXIMA INSTALADA Uw: 1 W/m2K
AISLAMIENTO ACUSTICO Rw: 46dB
TIRADOR DE ACERO INOXIDABLE
BARRA ANTIPANICO SINCRONIZADA CON CERRAD EN LAS SALIDAS DE EMERGENCIA
MANILLON TUBULAR TIPO EXCALIBUR CROMADO DE SAVIO
PASO LIBRE 165 cm

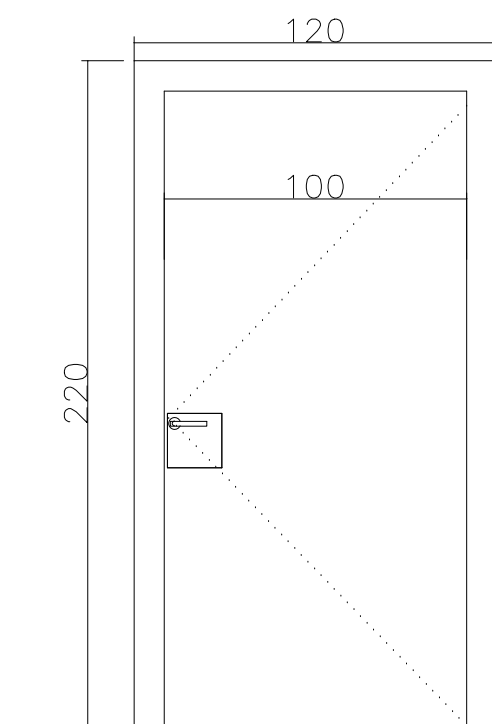


P4	Pb	Pi	TOTAL	TOTAL
8	1	0	01	4u
8	3	0	03	

HOJA DE 4 CM DE ESPESOR CON UNA SUPERFICIE RECTANGULAR
CARAS, INTERIOR DE CONTRACHAPADO Y POLIESTIRENO, CANTEADA
EN PVC, BURLETE INFERIOR ENCASTRADO TIPO PLANET
MANILLA TIPO TESA SENA DE ACERO INOXIDABLE, SIN ZAPATA INFERIOR.
ENRASADA Y PANELADA CON EL MISMO PANELADO QUE LA PARED
PASO LIBRE 100 CM.

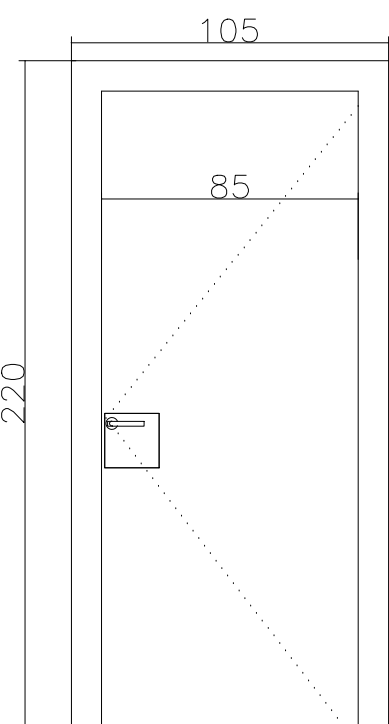


P5	Pb	Pi	TOTAL	TOTAL
8	1	0	01	02u
8	1	0	01	

HOJA DE 4 CM DE ESPESOR CON UNA SUPERFICIE RECTANGULAR
CARAS, INTERIOR DE CONTRACHAPADO Y POLIESTIRENO, CANTEADA
EN PVC, BURLETE INFERIOR ENCASTRADO TIPO PLANET
MANILLA TIPO TESA SENA DE ACERO INOXIDABLE, SIN ZAPATA INFERIOR.
ENRASADA Y PANELADA CON EL MISMO PANELADO QUE LA PARED
PASO LIBRE 85 CM.

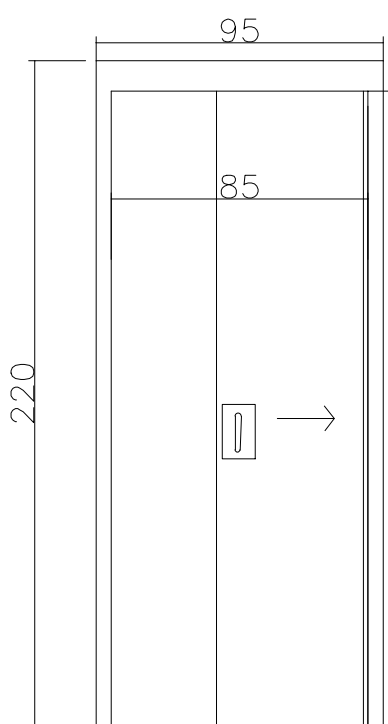


P6	Pb	Pi	TOTAL	TOTAL
8	2	0	02	02u
8	2	0	02	

PUERTA CORREDERA
HOJA DE 4 CM DE ESPESOR CON UNA SUPERFICIE RECTANGULAR
CARAS, INTERIOR DE CONTRACHAPADO Y POLIESTIRENO, CANTEADA
EN PVC, BURLETE INFERIOR ENCASTRADO TIPO PLANET
MANILLA TIPO TESA SENA DE ACERO INOXIDABLE, SIN ZAPATA INFERIOR.
PANELADA CON EL MISMO PANELADO QUE LA PARED
PASO LIBRE 85 CM.

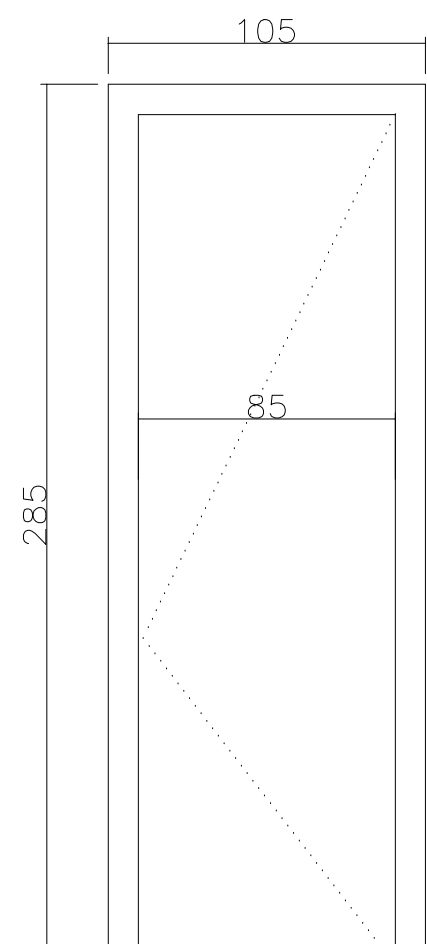


P7	Pb	Pi	TOTAL	TOTAL
8	0	0	00	02u
8	2	0	02	

PUERTA EXTERIOR METALICA LACADA
HOJA DE 4 CM DE ESPESOR CON UNA SUPERFICIE RECTANGULAR
MANILLA TIPO TESA SENA DE ACERO INOXIDABLE, SIN ZAPATA INFERIOR.
CERRADURA MAESTREADA
PASO LIBRE 85 CM.

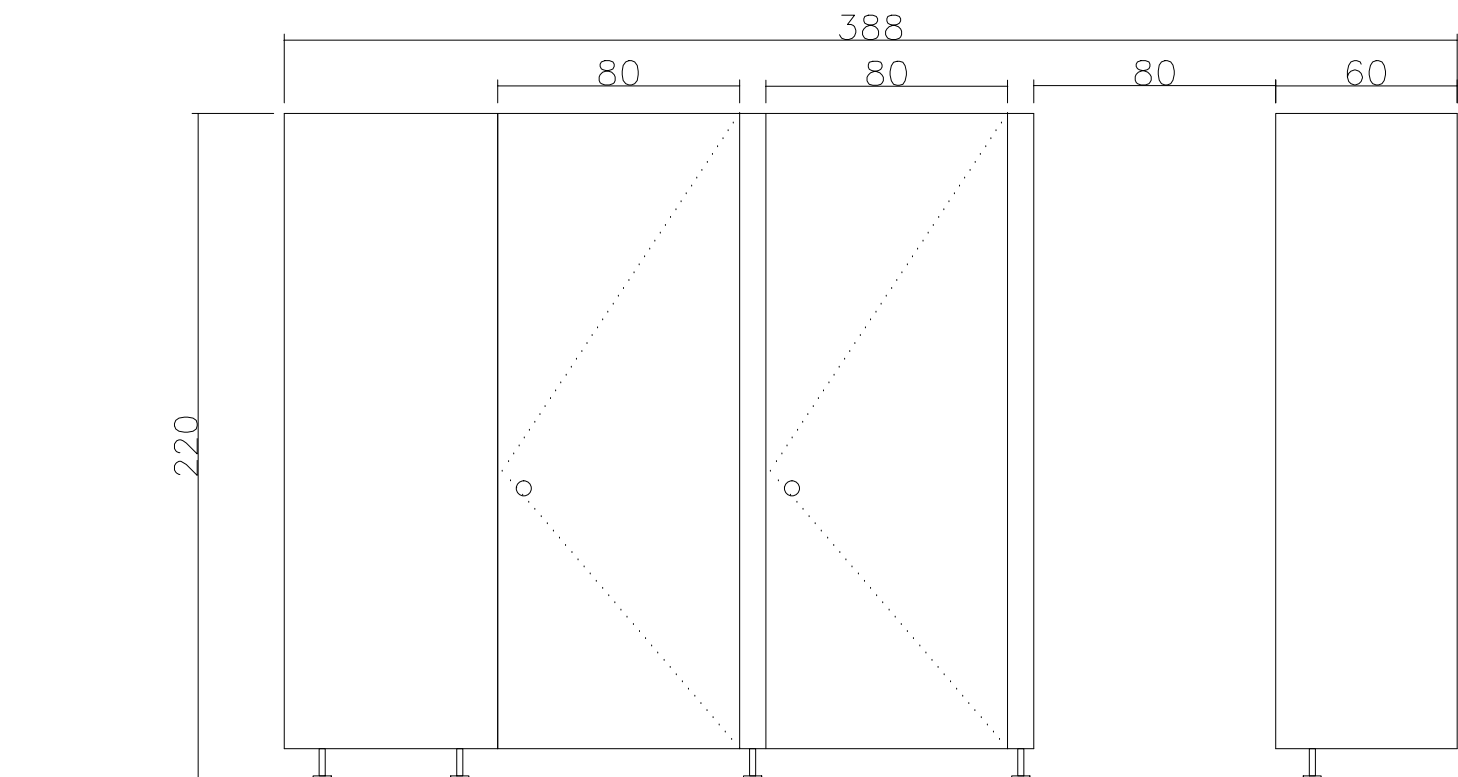


M1	Pb	Pi	TOTAL	TOTAL
8	2	0	02	01u
8	2	0	02	

CABINA SANITARIA PARA ZONAS HUMEDAS
PLACA DE COMPACTO FENOLICO FORMICA
FENOLICO 10/12 MM.
HERRAJES ACERO INOXIDABL CALIDAD 18/10-AISI 316

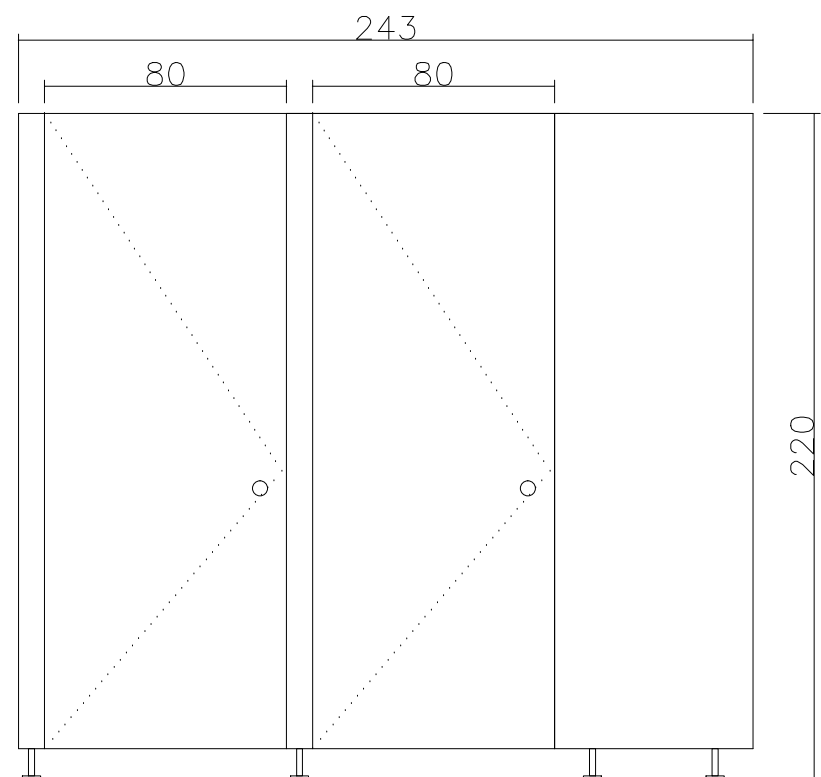


M2	Pb	Pi	TOTAL	TOTAL
8	2	0	02	01u
8	2	0	02	

CABINA SANITARIA PARA ZONAS HUMEDAS
PLACA DE COMPACTO FENOLICO FORMICA
FENOLICO 10/12 MM.
HERRAJES ACERO INOXIDABL CALIDAD 18/10-AISI 316

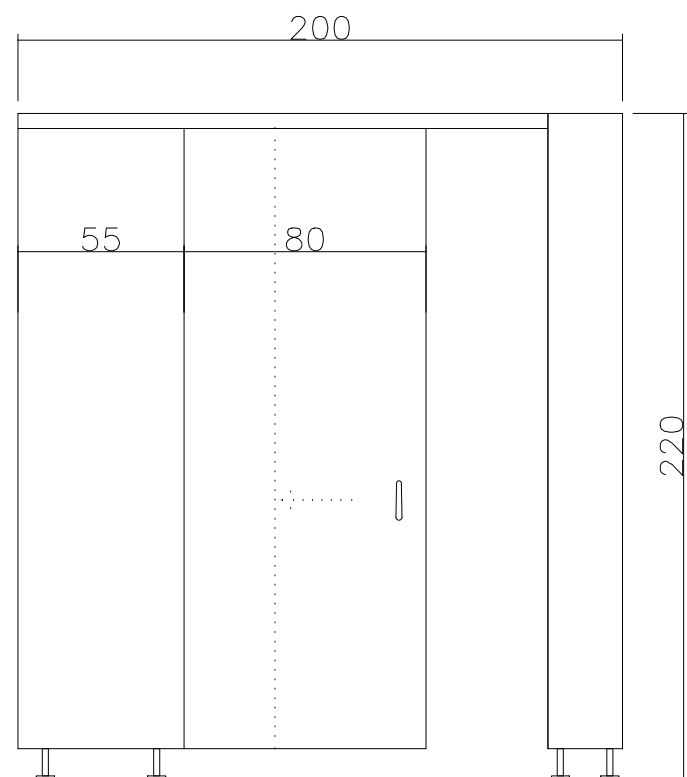


M3	Pb	Pi	TOTAL	TOTAL
8	2	0	02	02u
8	2	0	02	

CABINA SANITARIA PARA ZONAS HUMEDAS
PLACA DE COMPACTO FENOLICO FORMICA
FENOLICO 10/12 MM.
HERRAJES ACERO INOXIDABL CALIDAD 18/10-AISI 316

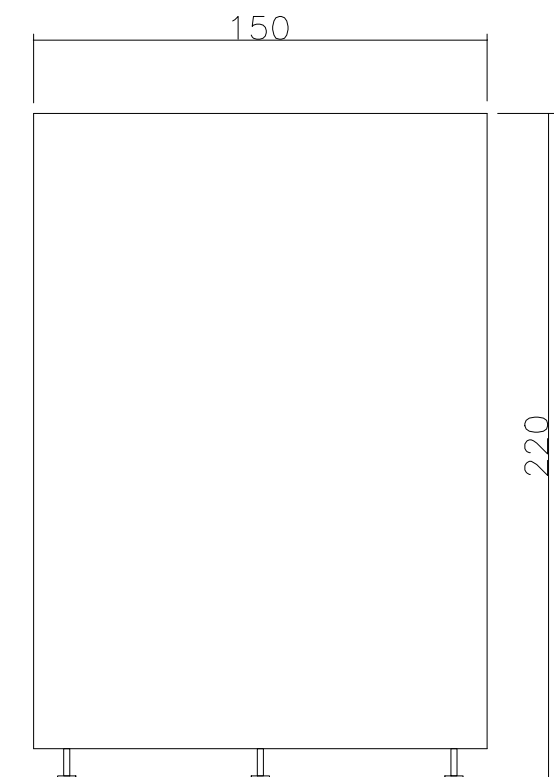


M4	Pb	Pi	TOTAL	TOTAL
1	2	0	02	02u
1	2	0	02	

CABINA SANITARIA PARA ZONAS HUMEDAS
PLACA DE COMPACTO FENOLICO FORMICA
FENOLICO 10/12 MM.
HERRAJES ACERO INOXIDABL CALIDAD 18/10-AISI 316

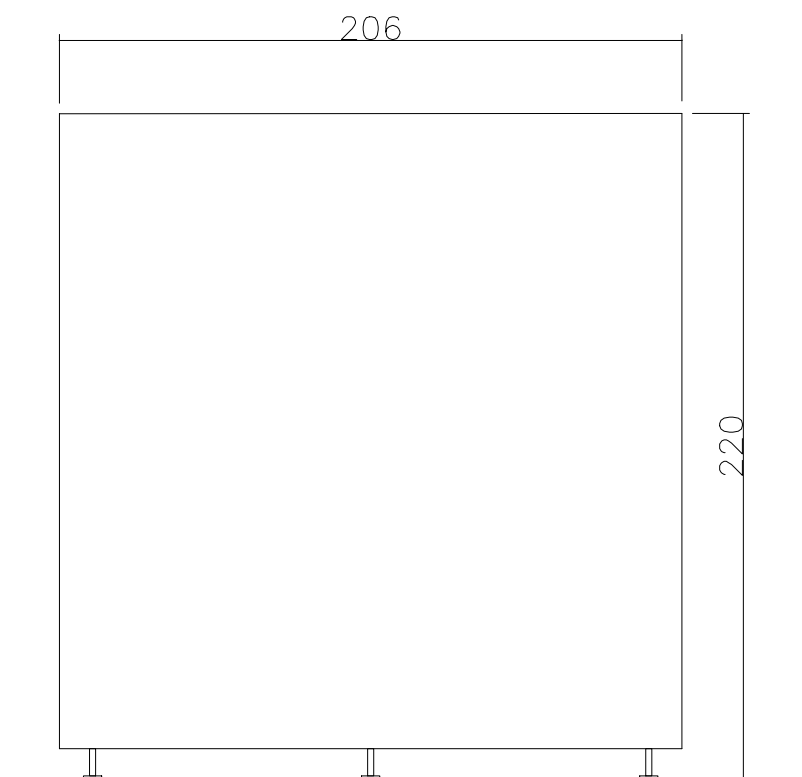


M5	Pb	Pi	TOTAL	TOTAL
1	3	0	03	03u
1	3	0	03	


CABINA SANITARIA PARA ZONAS HUMEDAS
PLACA DE COMPACTO FENOLICO FORMICA
FENOLICO 10/12 MM.
HERRAJES ACERO INOXIDABL CALIDAD 18/10-AISI 316

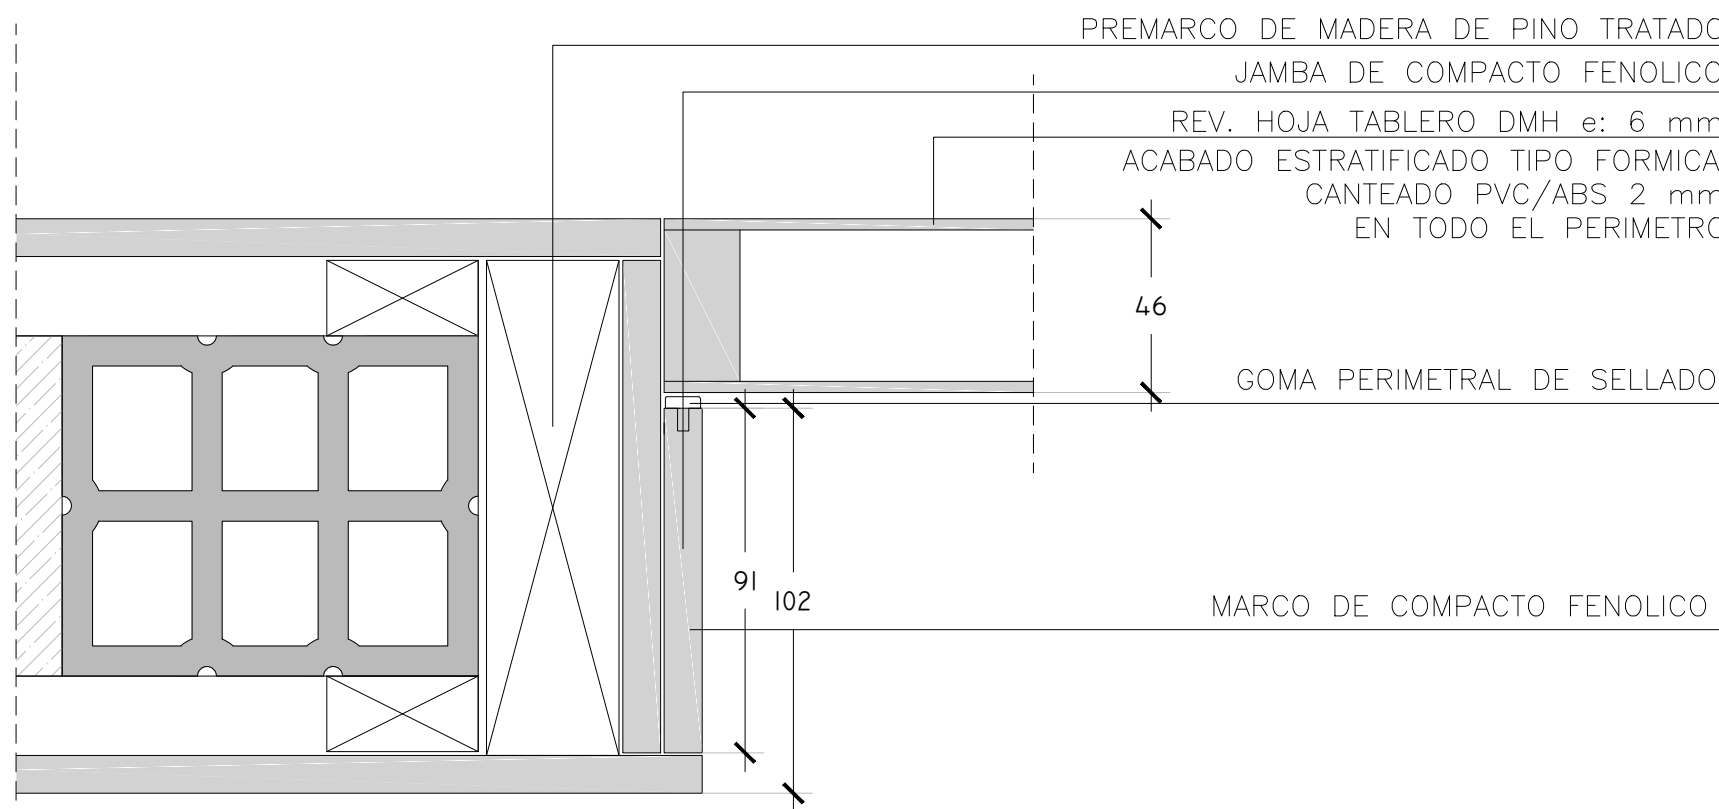

SECCIÓN HORIZONTAL e: 1/2

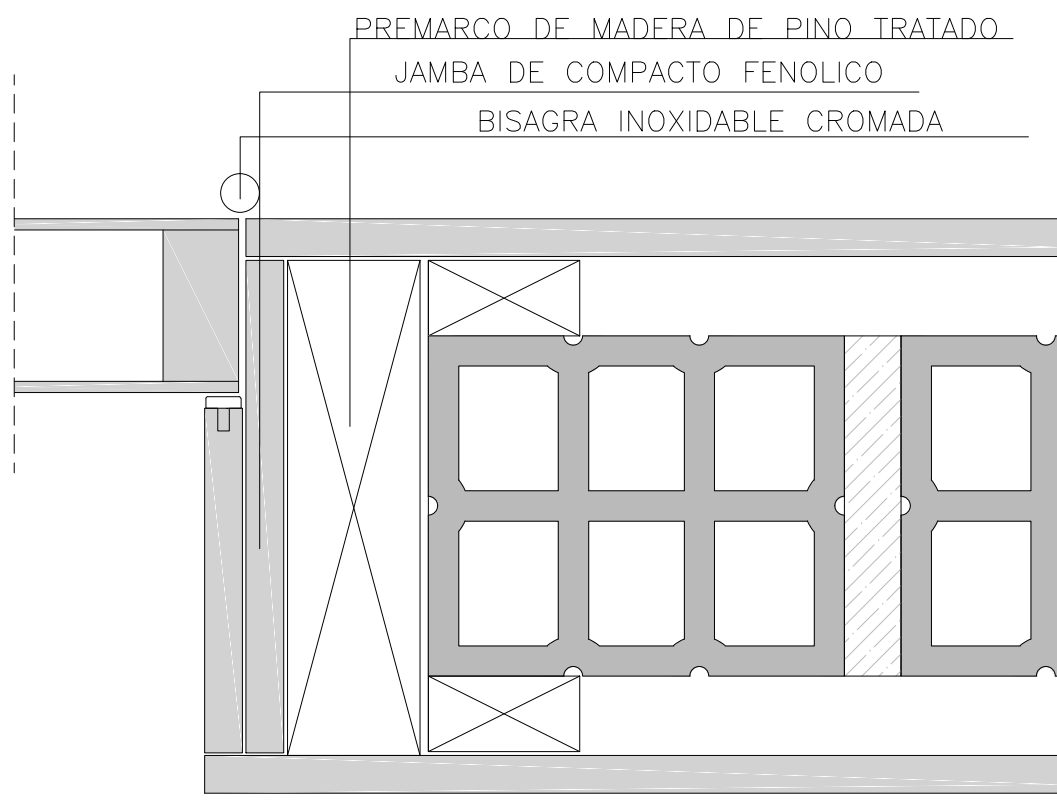

LOCALIZADOR DE CARPINTERIAS

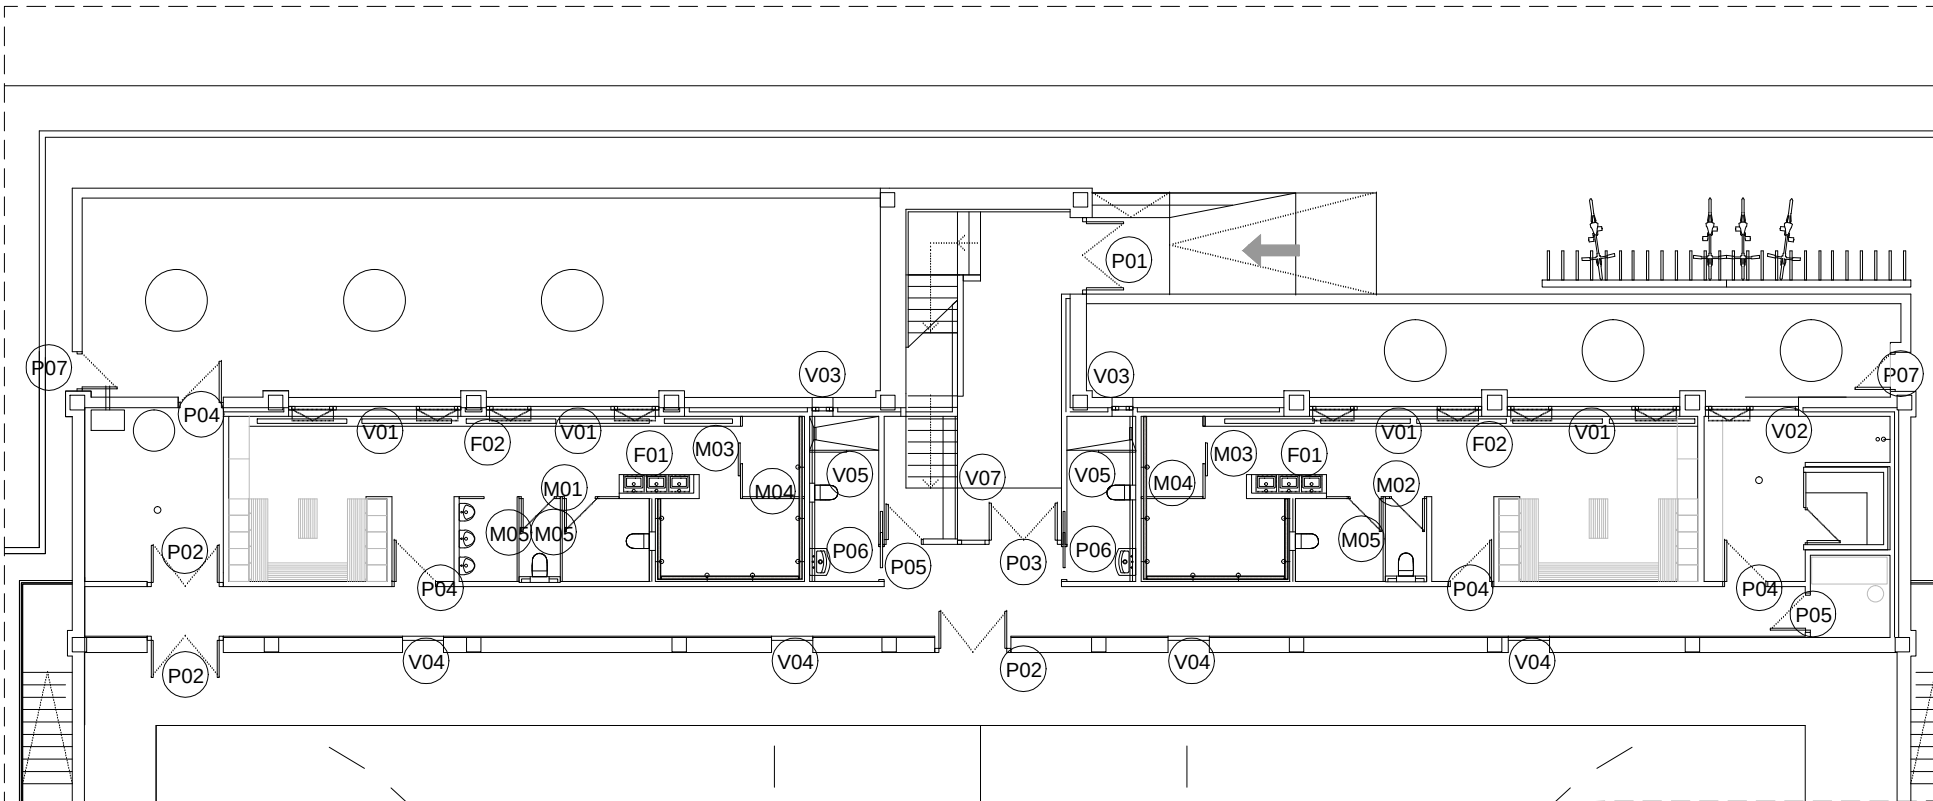

COTAS A COMPROBAR EN OBRA

NOTAS CARPINTERÍA INTERIOR:

- TODAS LAS COTAS SE COMPROBARÁN EN OBRA DESPUÉS DE CONCLUIDA LA FASE DE ALBAÑILERÍA.

- EL SENTIDO DE APERTURA DE PUERTAS SERÁ EL INDICADO EN LOS PLANOS DE ARQUITECTURA Y ALBAÑILERÍA.

- LAS RESISTENCIAS AL FUEGO INDICADAS EN LA PRESENTE MEMORIA DE CARPINTERÍA SERÁN CONTRASTADAS CON EL PROYECTO DE ACTIVIDADES CLASIFICADAS CON EL VISTO BUENO PREVIO DE LA D.F.

- SE PRESENTARÁN PLANOS DE MONTAJE O TALLER PARA LA APROBACIÓN DE LA D.F. ANTES DE FABRICACIÓN

CC-02

PROYECTO EJECUCIÓN

PROYECTO - REFORMA VESTUARIO CONSTRUCTIVOS MEMORIA DE CARPINTERÍA INTERIOR

INSTALACIONES DEPORTIVAS

CALLE RAIMUNDO LANAS
ARGUEDAS
NAVARRA
PÚBLICO

PROYECTO DE EJECUCIÓN

MARZO 2022


Francisco Blasco Esparza.


Arquitecto

e A1 BLASCO ESPARZA T.U. DE LA PAMPLONA
1/25 Y ASOCIADOS C/ SAN MARCEL 37 31000 C/ CIRIACO CLARÓ 10 31004
ARQUITECTOS T. 945 098501 F. 945 098501 P. 945 098501
www.blascoesparza.com www.blascoesparza.com

0 0,2 0,5 1 mts

COPIA COLEGIO DE INGENIEROS NAVARRA MARZO 2022
EUSKAL HERRIO ARKITEKTOKEN ELARGO OINA 12/04/2022
LEA/E4338CA
AS 0
MARZO 2022

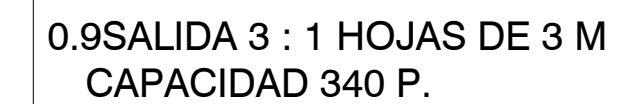

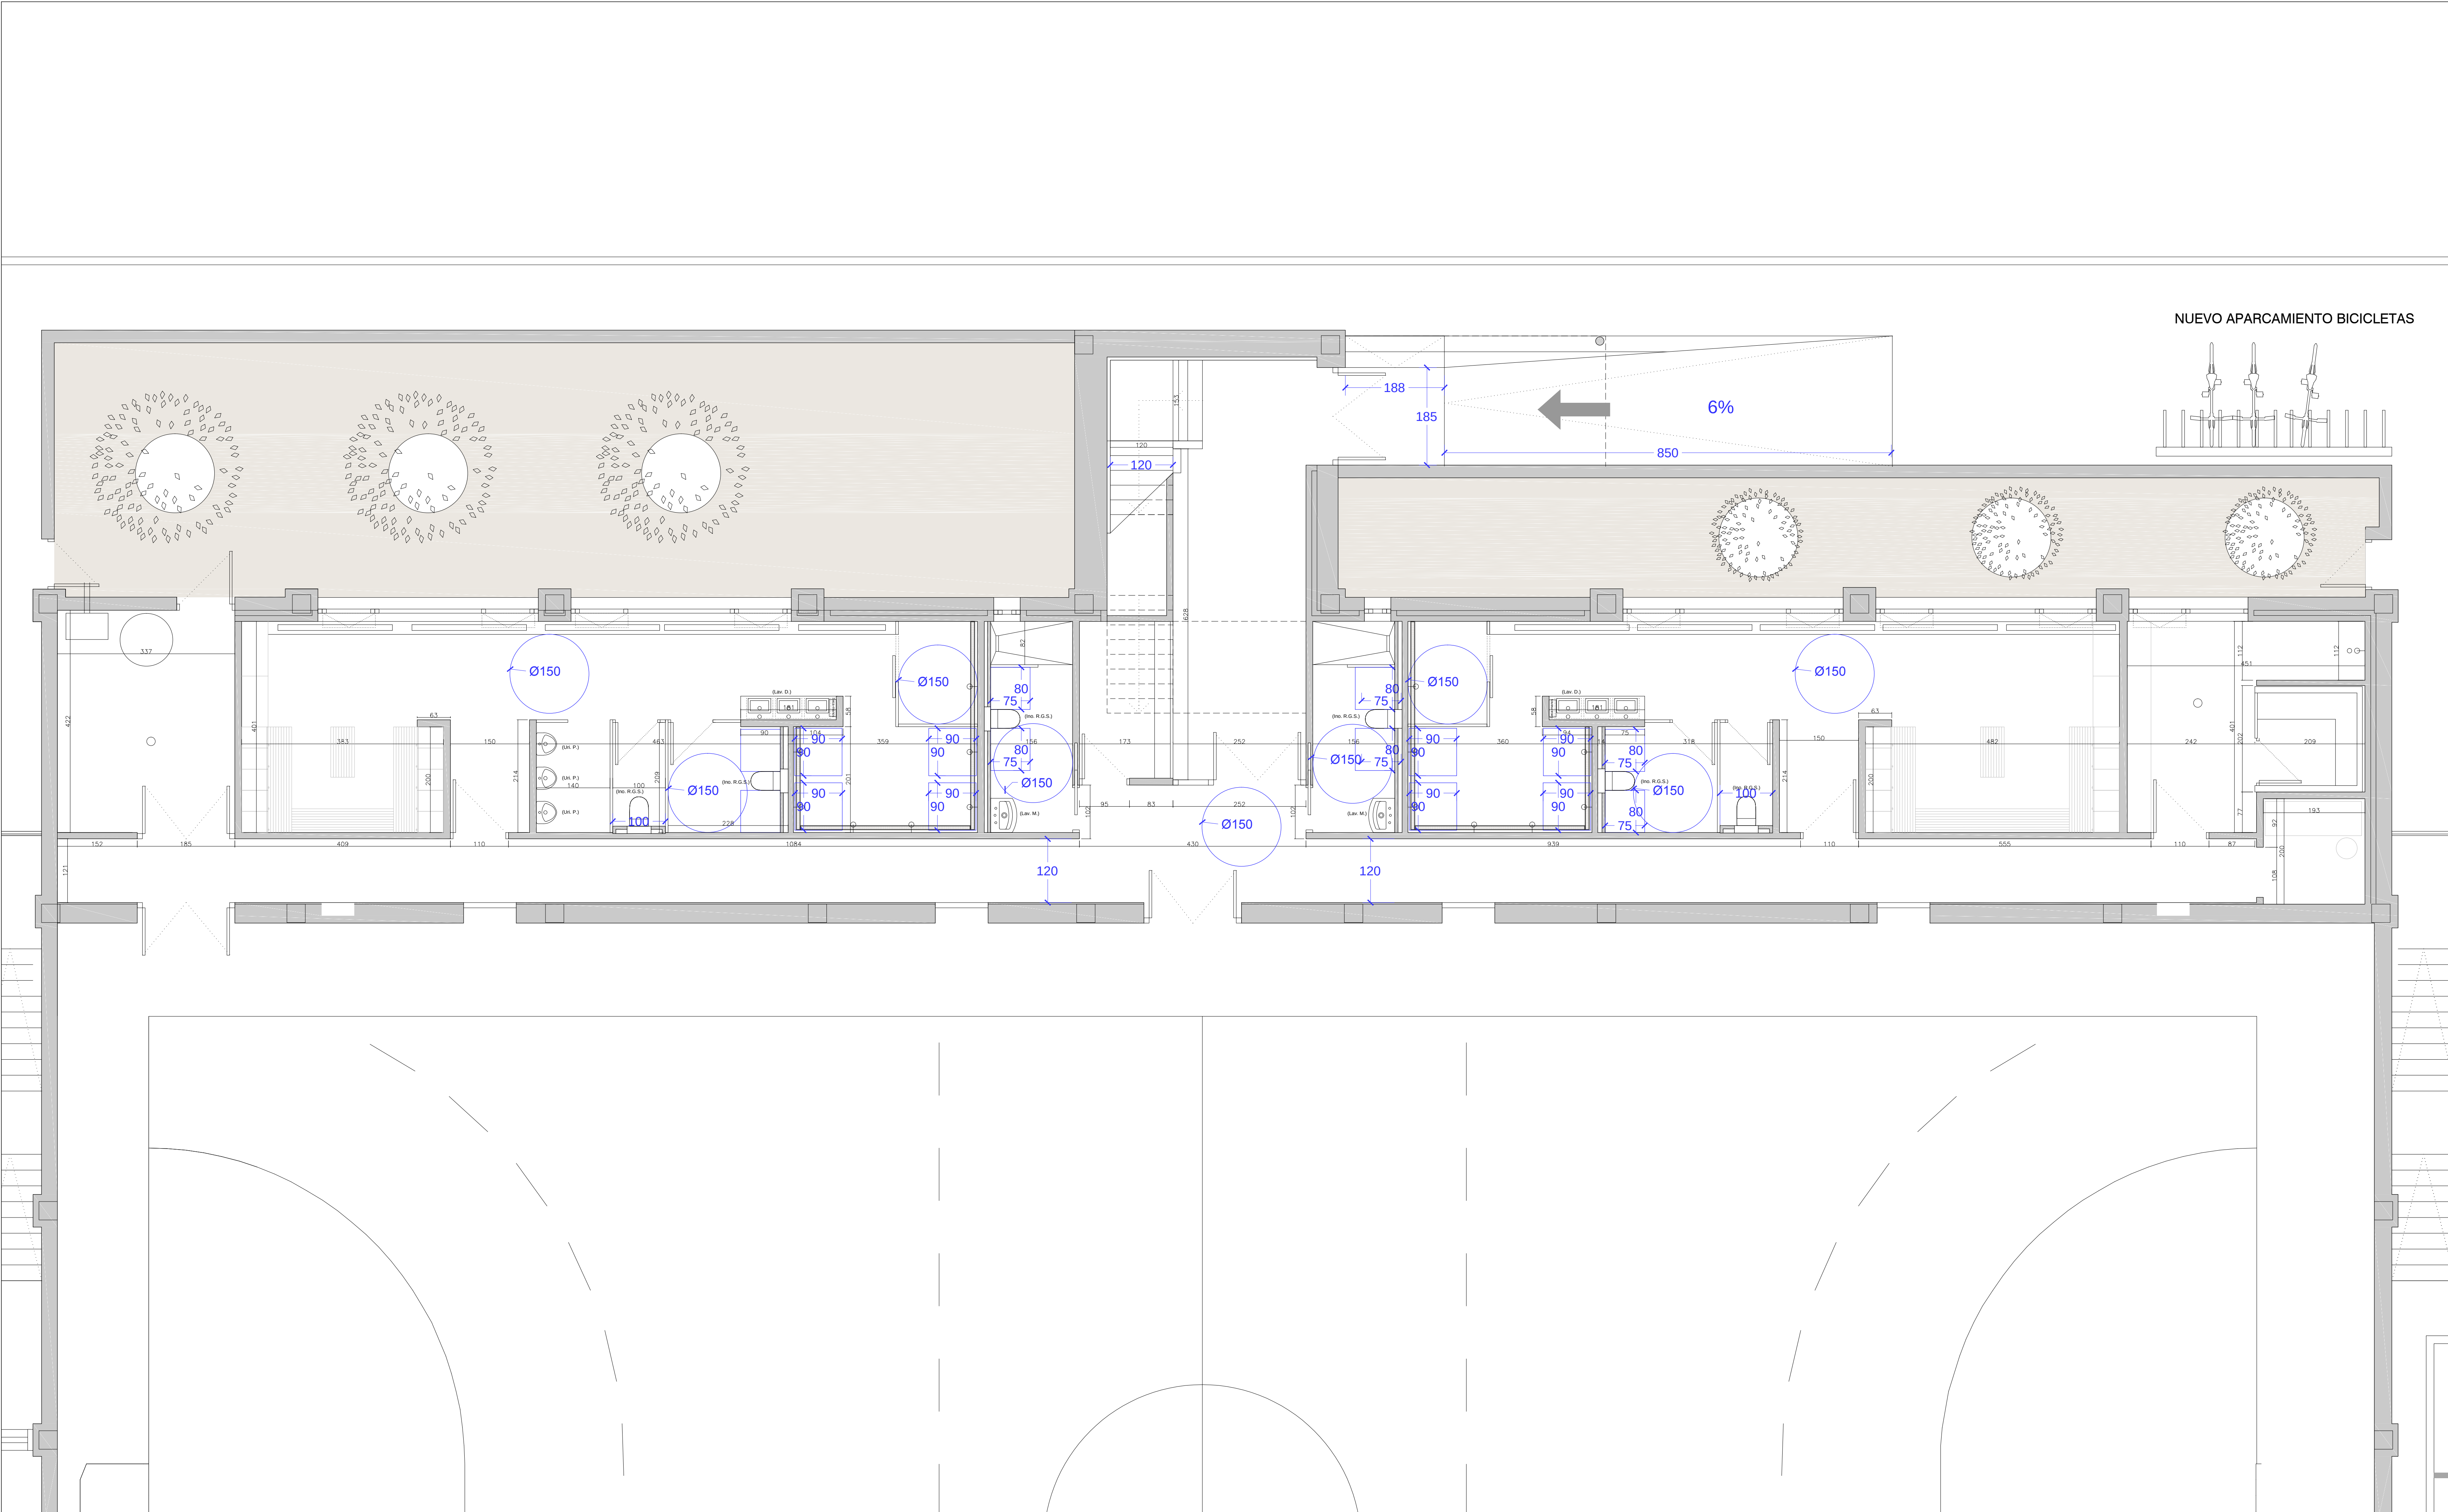

GACC-01

PROYECTO EJECUCIÓN
PROYECTO - REFORMA VESTUARIO
ACCESIBILIDAD
PLANTA BAJA

INSTALACIONES DEPORTIVAS
CALLE RAIMUNDO LANAS
ARGUEDAS
NAVARRA
PÚBLICO

PROYECTO DE EJECUCIÓN
MARZO 2022

Francisco Blasco Esparza.
Arquitecto

e A1
1/50

BLASCO ESPARZA
Y ASOCIADOS
ARQUITECTOS

C/ SAN MARCIAL, 17 - 51000
Tfno: 940401711 - Fax: 940401712
www.blascoesparza.com

COPIA MARCA 17 - 51000
C/ SAN MARCIAL, 17 - 51000
Tfno: 940401711 - Fax: 940401712
www.blascoesparza.com

0 0,5 1 2,5 mts

COPIA MARCA 17 - 51000
C/ SAN MARCIAL, 17 - 51000
Tfno: 940401711 - Fax: 940401712
www.blascoesparza.com