




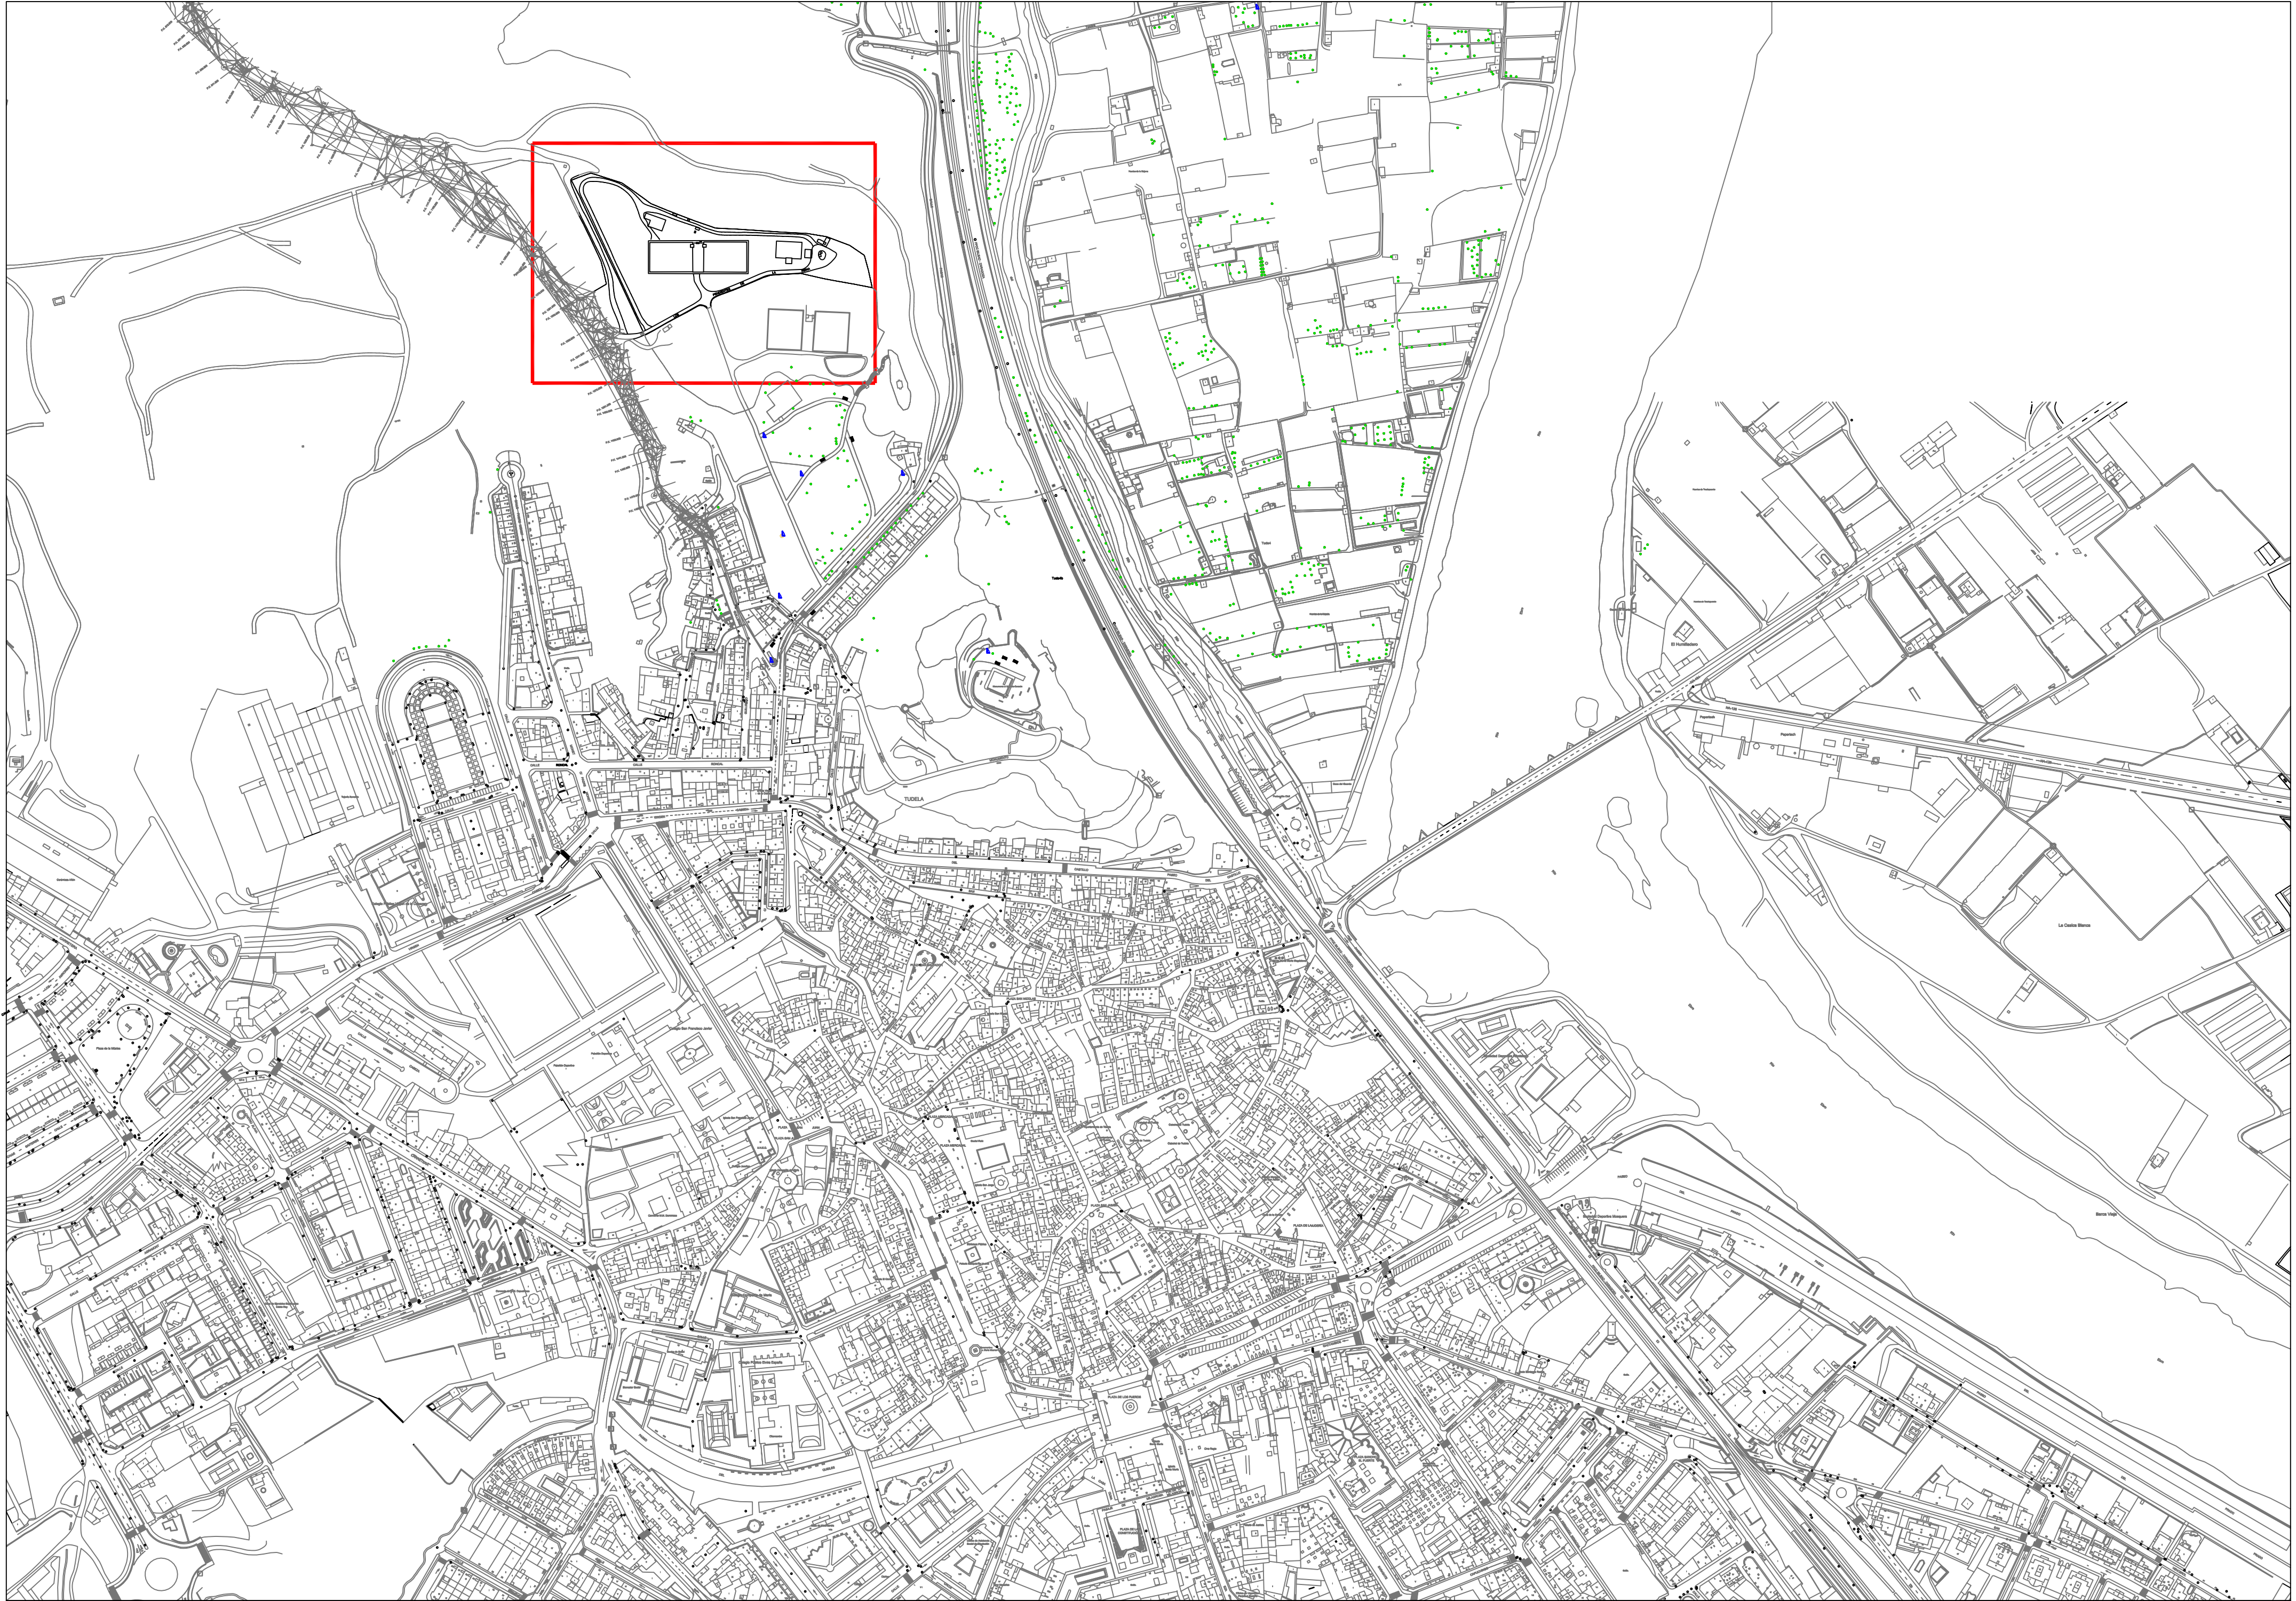


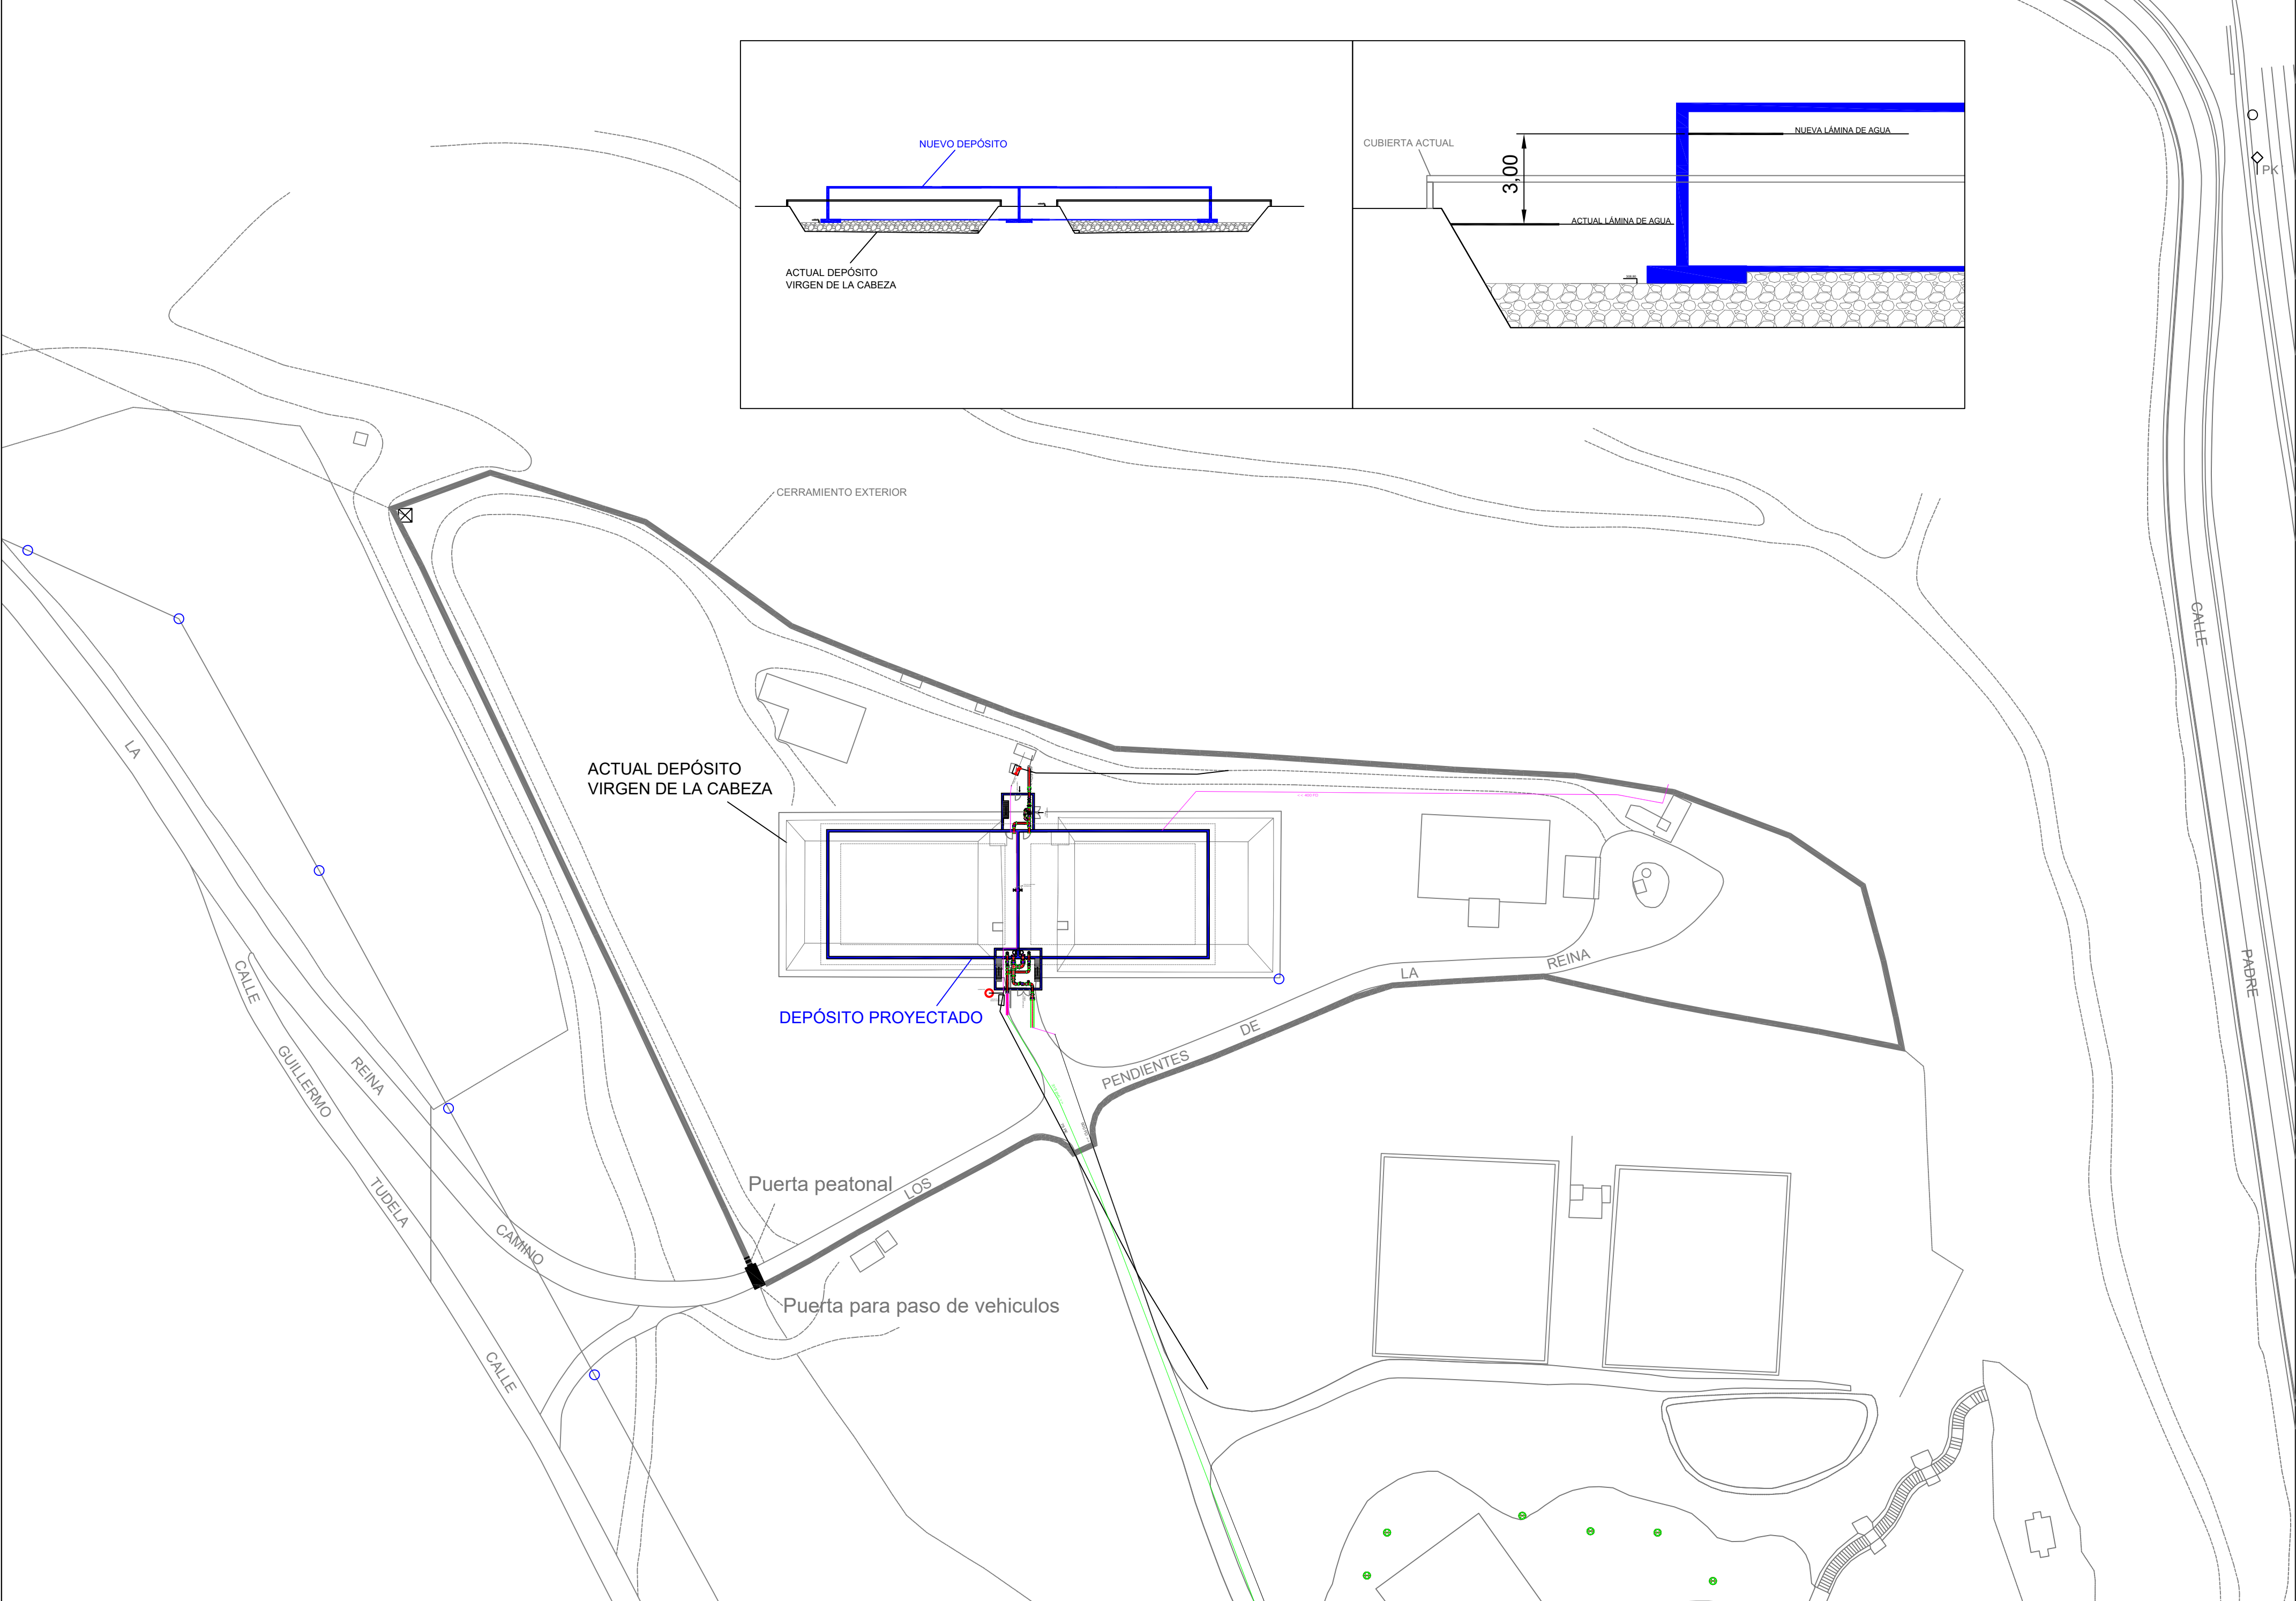

ACTUAL DEPÓSITO
VIRGEN DE LA CABEZA

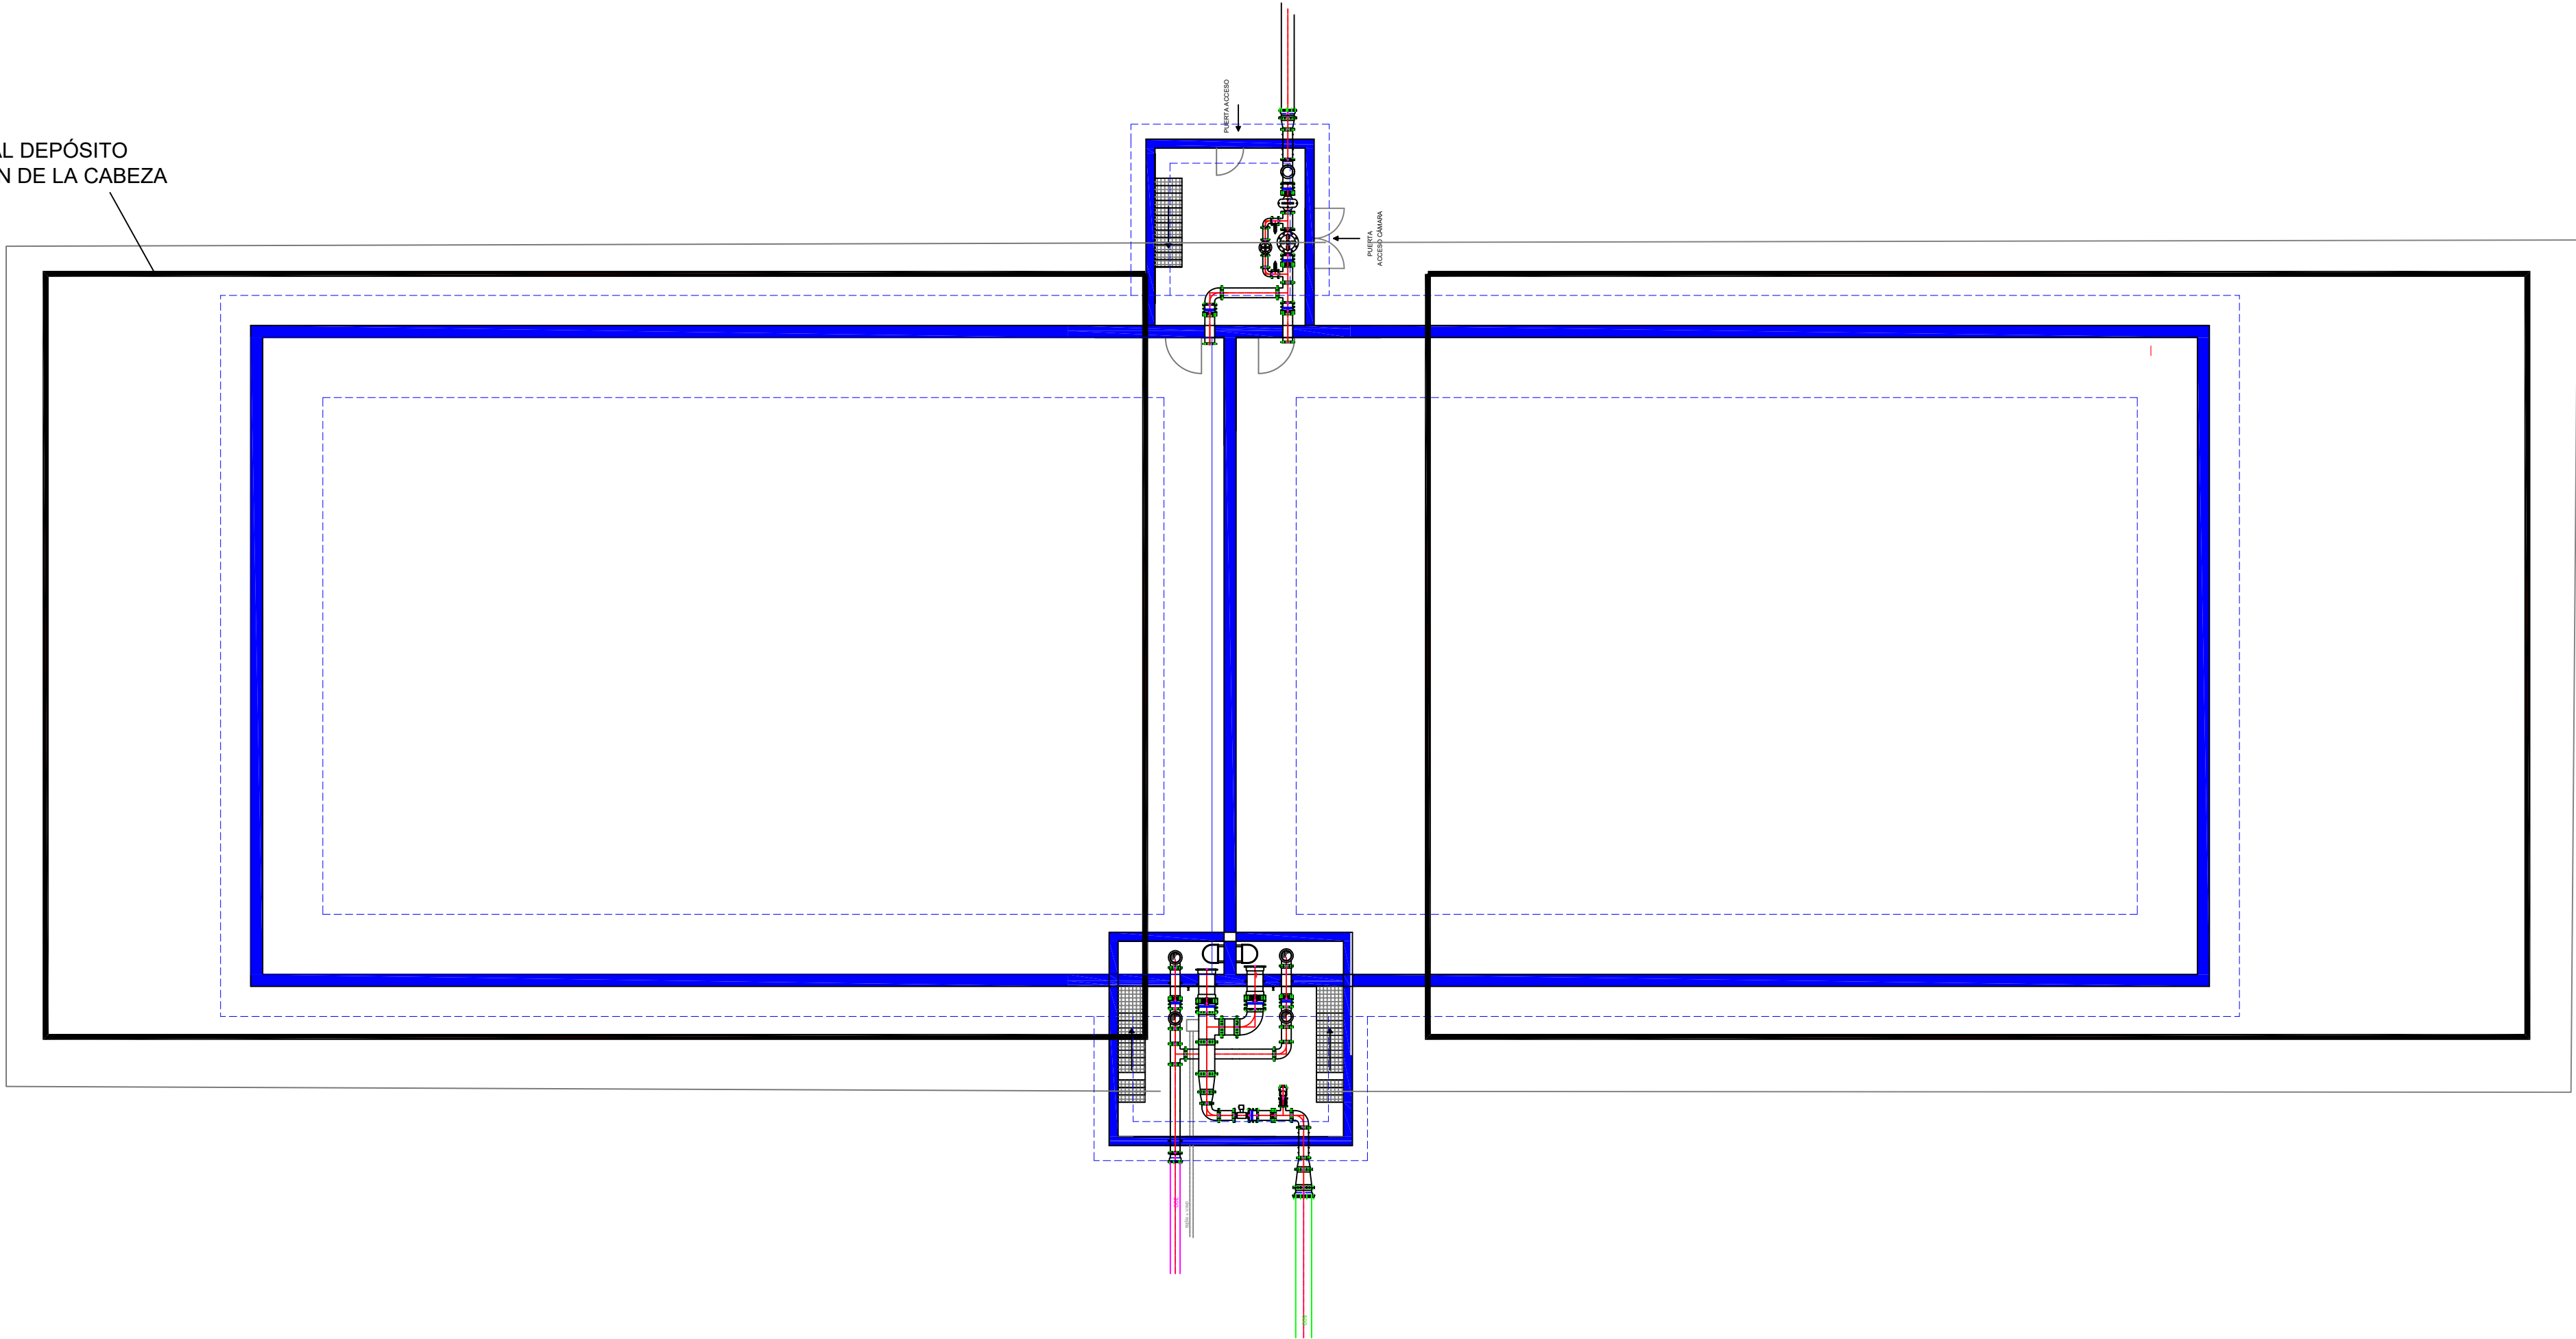


NUEVO DEPÓSITO

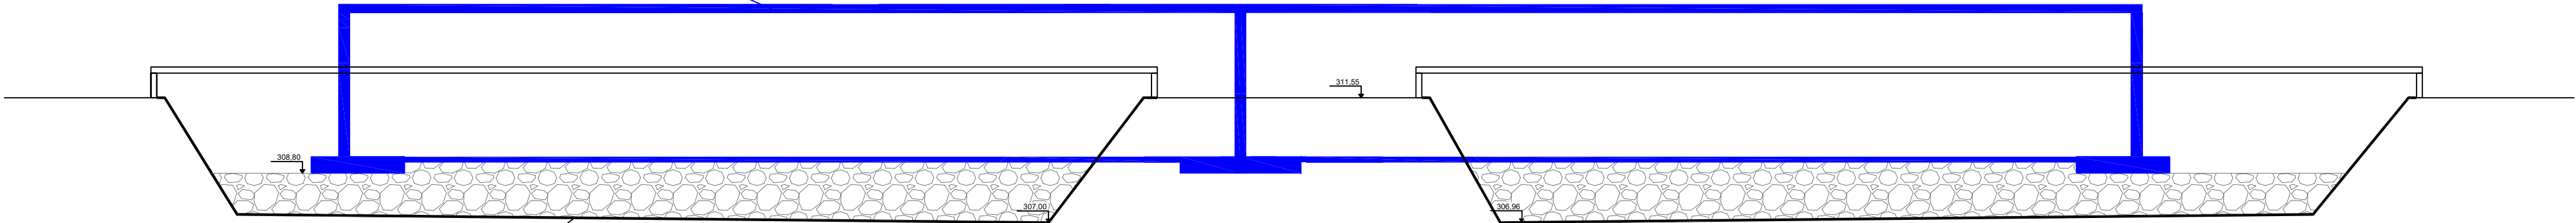


ACTUAL DEPÓSITO
VIRGEN DE LA CABEZA

CÁMARA DE LLAVES-SALIDA


PLANTA SÓTANO- Válvulas y puertas de acceso vasos

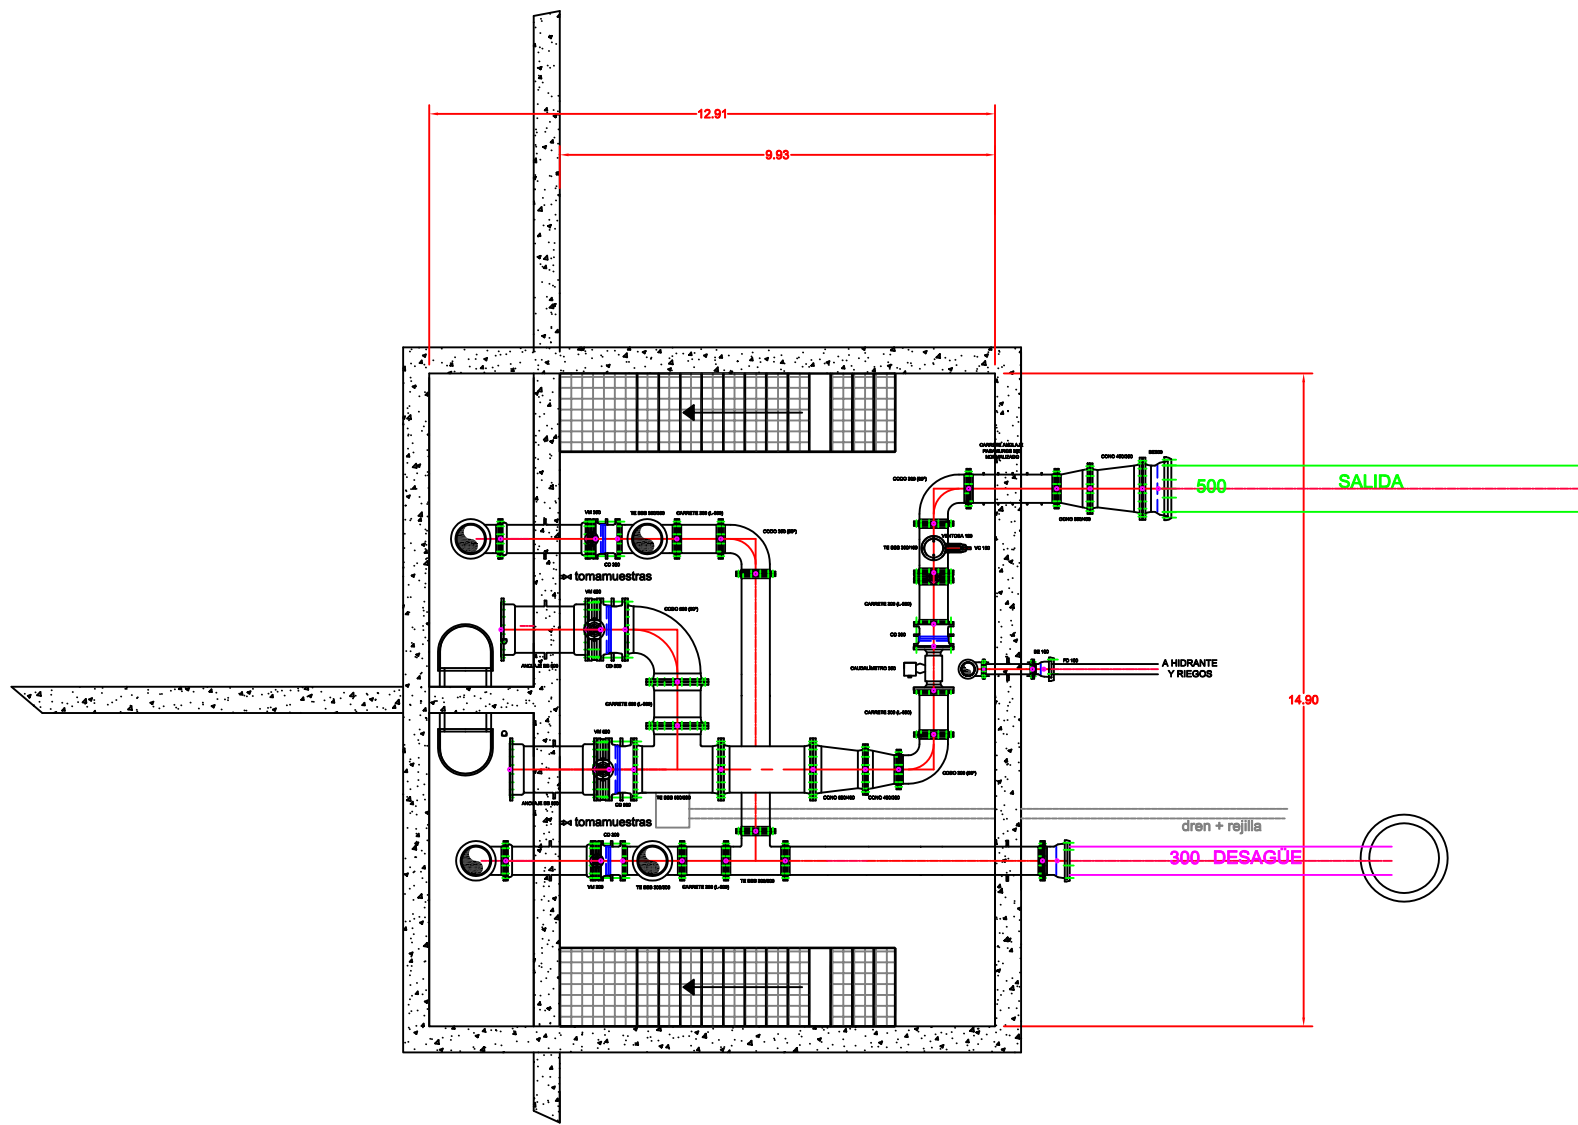


PLANTA BAJA- Almacén, niveles, cuadros electricos y laboratorio

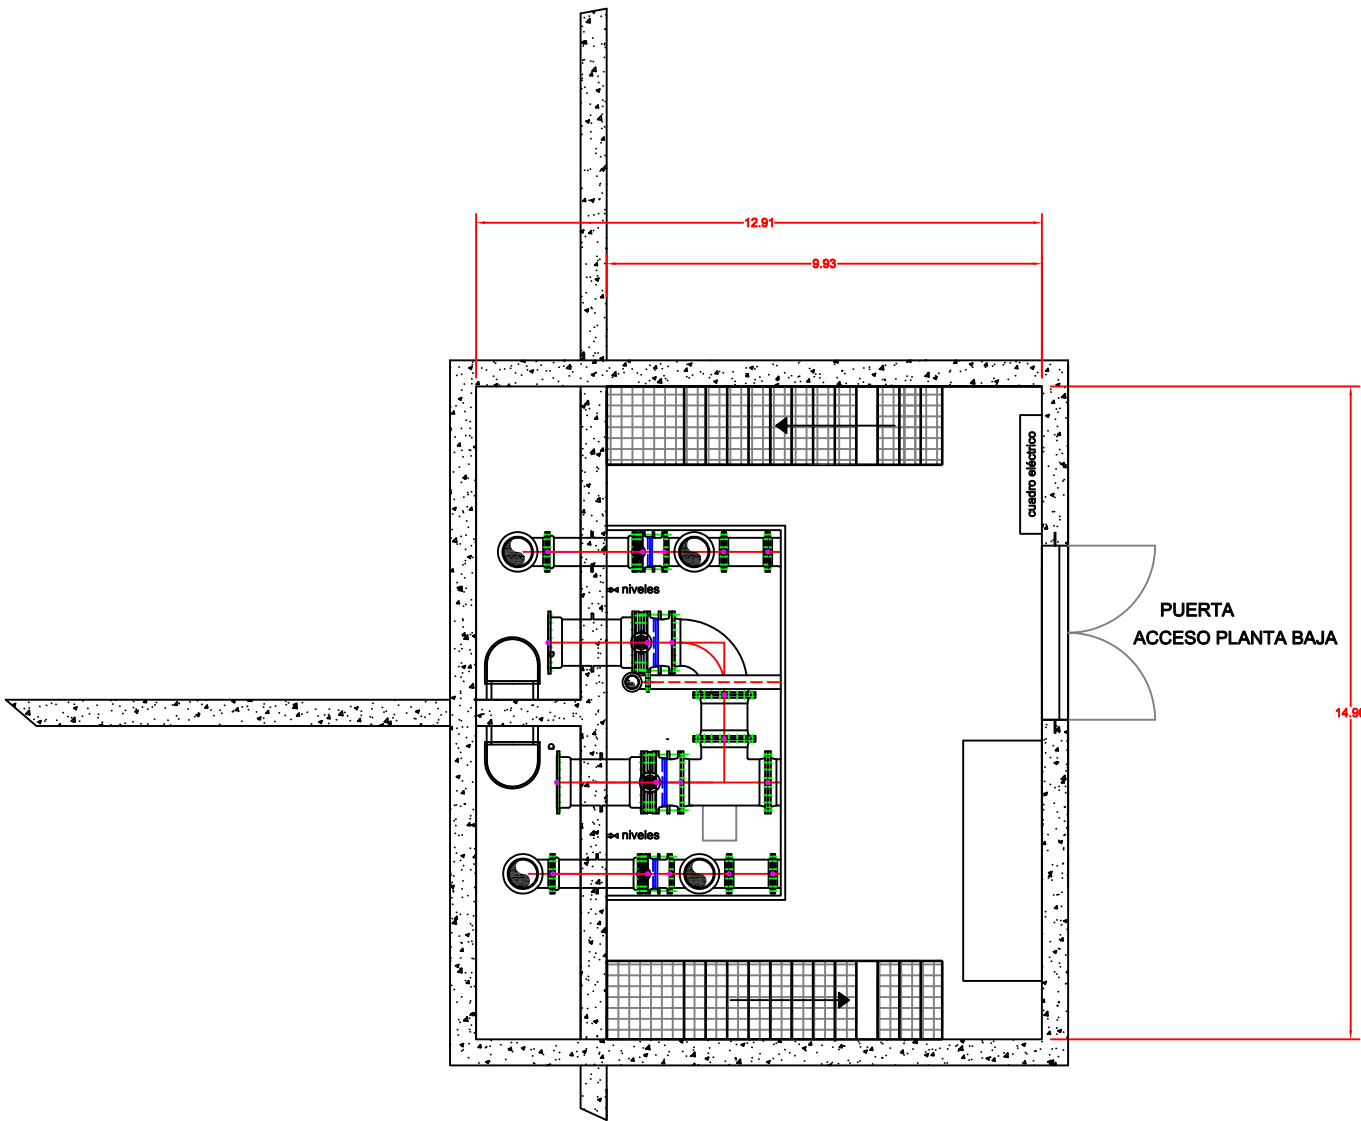

PLANTA 1ª- Accesos cubierta y vasos

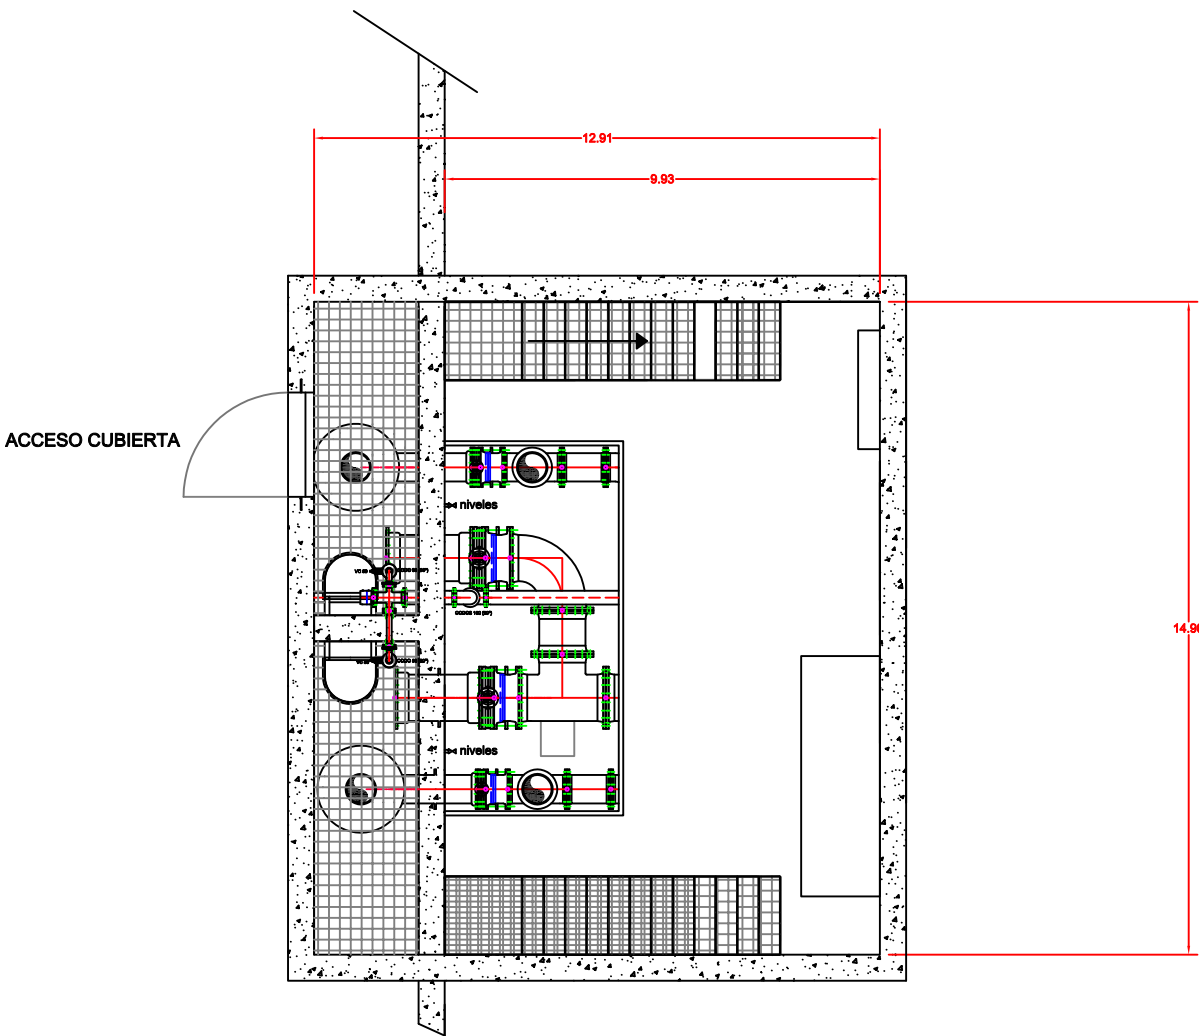


ALZADO

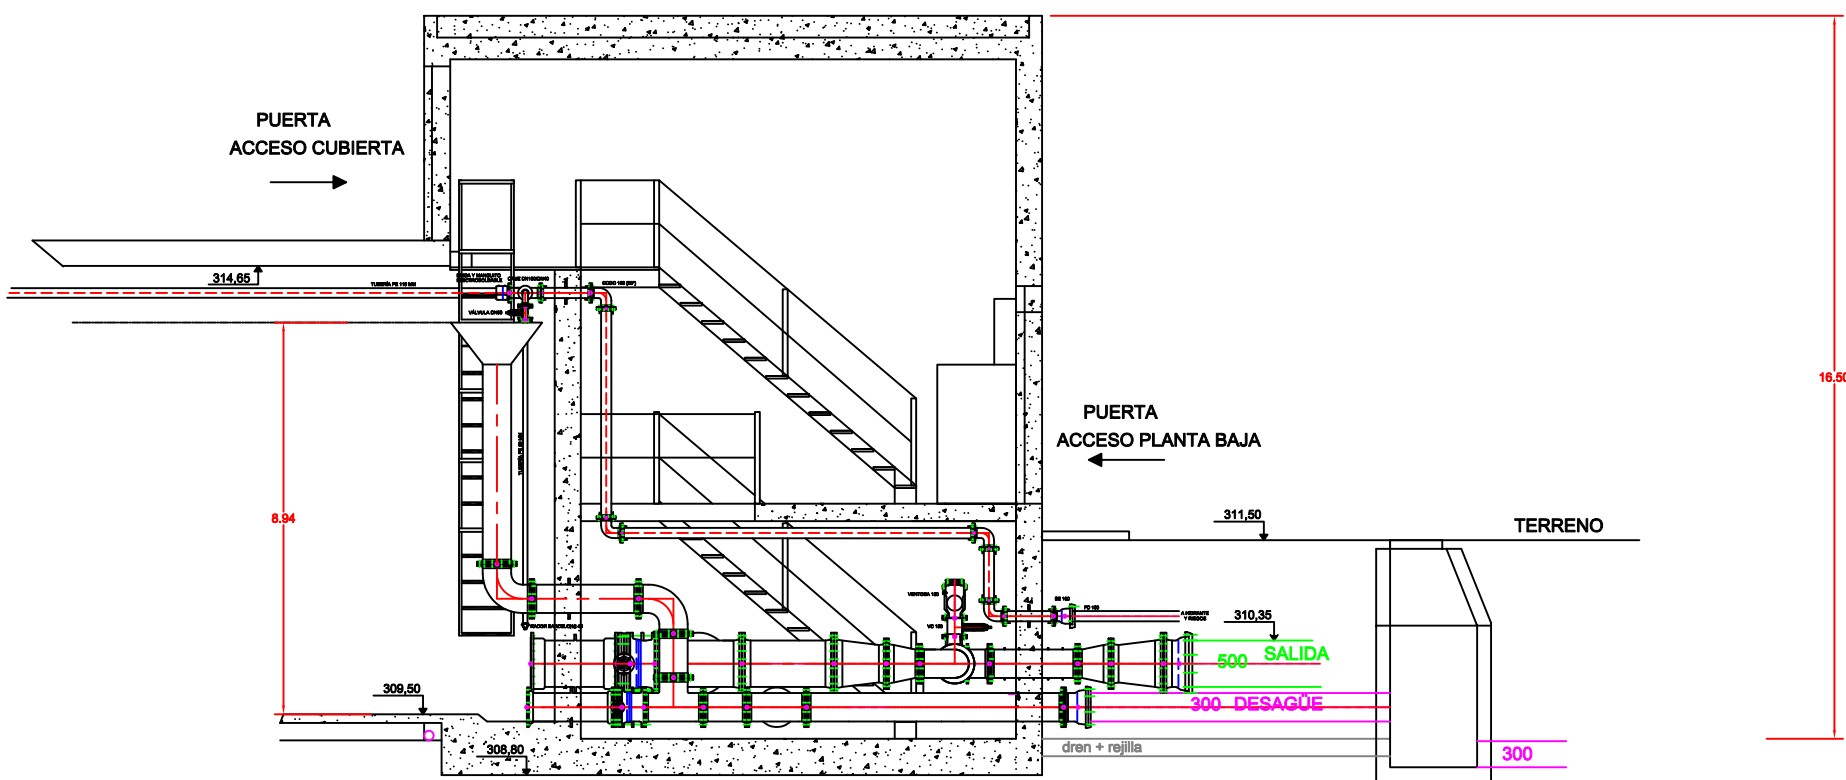


CÁMARA DE LLAVES- ENTRADA

PLANTA 1ª- Válvulas

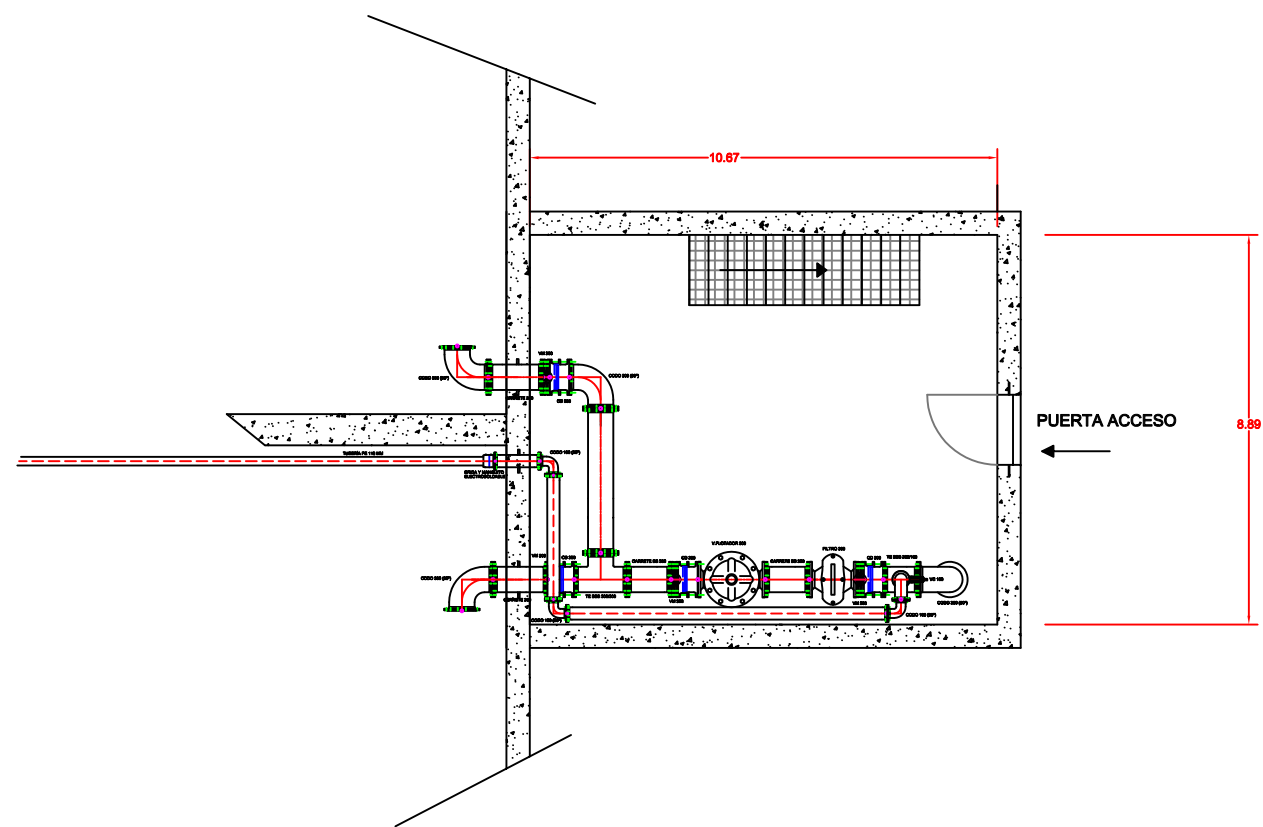

PLANTA BAJA- Almacén, Puertas de acceso vasos

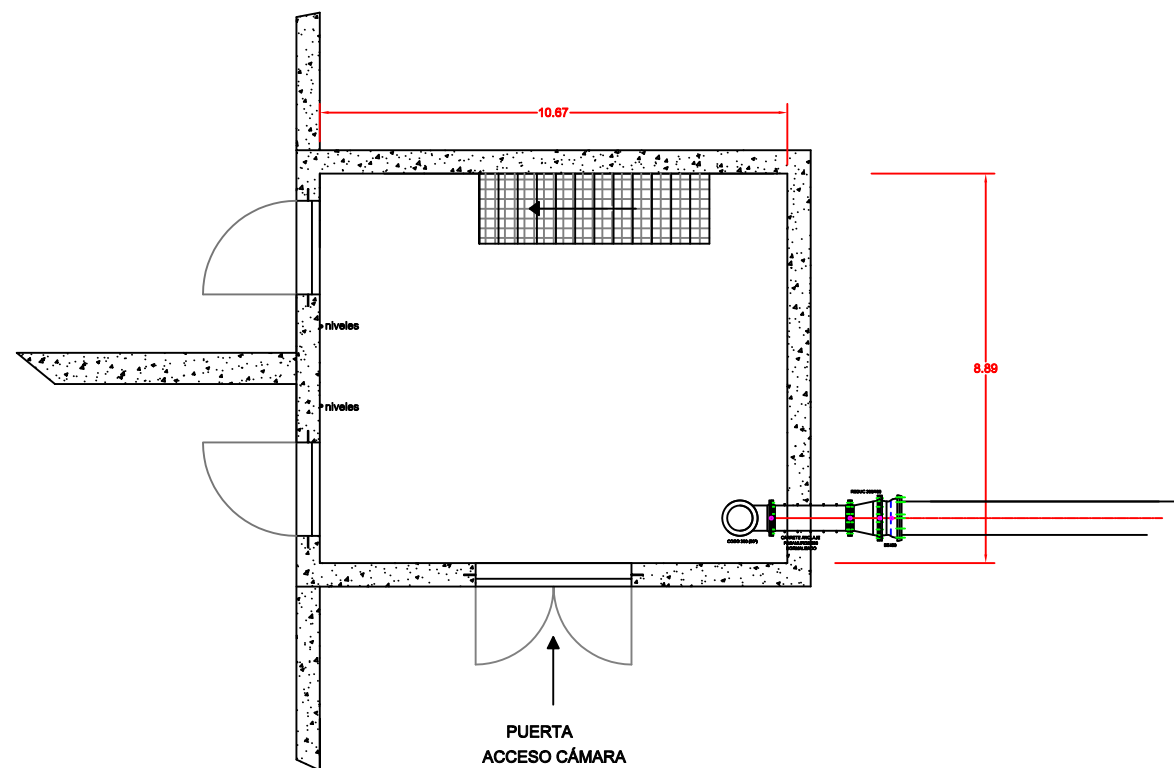

ALZADO

