



SEGUNDA PLANTA

1	2
3	4

1 acabado de suelos

a adoquín cerámico klinker rojo

p PVC blanco

f felpudo de fibras de coco

g gres porcelánico 100.100 mm color gris perla
cinca ref. 5501

h hormigón pintado con resinas color blanco

i hormigón con acabado resinas transparentes

m tarima de madera

2 acabado de techos

b acabado pintura plástica blanca

a falso techo de cartón yeso acústico pintado
de blanco

c falso techo de cartón yeso pintado de blanco

l falso techo de ladrillo caravista rojo liso

i hormigón con acabado resinas transparentes

l Lamina acustica

3 paramentos verticales

g gres porcelánico 100.100 mm color blanco
cinca ref. 5500

b acabado pintura plástica blanca

a panel de cartón yeso acústico

i muro hormigón visto

l ladrillo caravista hidrofugado rojo liso

p pintura de látex, dos manos
(tratamiento anticarbonatación, satinado traslúcido)

t telón

l lamina acustica >220cm

4 rodapié

t perfil tubular acero galvanizado 80.20
termolacado en color blanco

g rodapié de gres

- LEYENDA ELECTRICIDAD
- INTERRUPTOR DE EMPOTRAR
 - CONJUNTO DE EMPOTRAR
 - CONJUNTO DE CRUCE PARA EMPOTRAR
 - CONJUNTO DE SUPERFICIE ESTANCO
 - BASE SCHUKO NORMAL 2P+T 10T/16A, 250V, C.A.
COLOCADO A 0.2 m. DE ALTURA.
 - BASE SCHUKO NORMAL 2P+T 10T/16A, 250V, C.A.
COLOCADO A ALTURA A SERVIR EN OBRA.
 - BASE SCHUKO NORMAL 2P+T 25A, 250V, C.A.
COLOCADO A 0.6 m. DE ALTURA.
 - CAJA DE HILOS EMPOTRADA
 - TARJETERO
 - LUMINARIA DECORATIVA SUSPENDIDA
 - PUNTO DE LUZ EN TECHO



PROYECTO DE EJECUCIÓN
**REORGANIZACIÓN DE LA ESCUELA
DE MÚSICA DE ORKOEN**
NAVARRA
PROYECTO: AYUNTAMIENTO DE ORKOEN

21037

NOVIEMBRE 2021

ARQUITECTOS:
SANTIAGO IBARRÉN S.
ÁNGEL ANGELO ZABALA

ARQUITECTO COLABORADOR: JAE


ALBAÑILERIA, COTAS Y ACABADOS
SEGUNDA PLANTA

A01

Nº REVISIÓN:
FECHA REVISIÓN:
REVISADO POR:

ESCALA: 1/50

1850

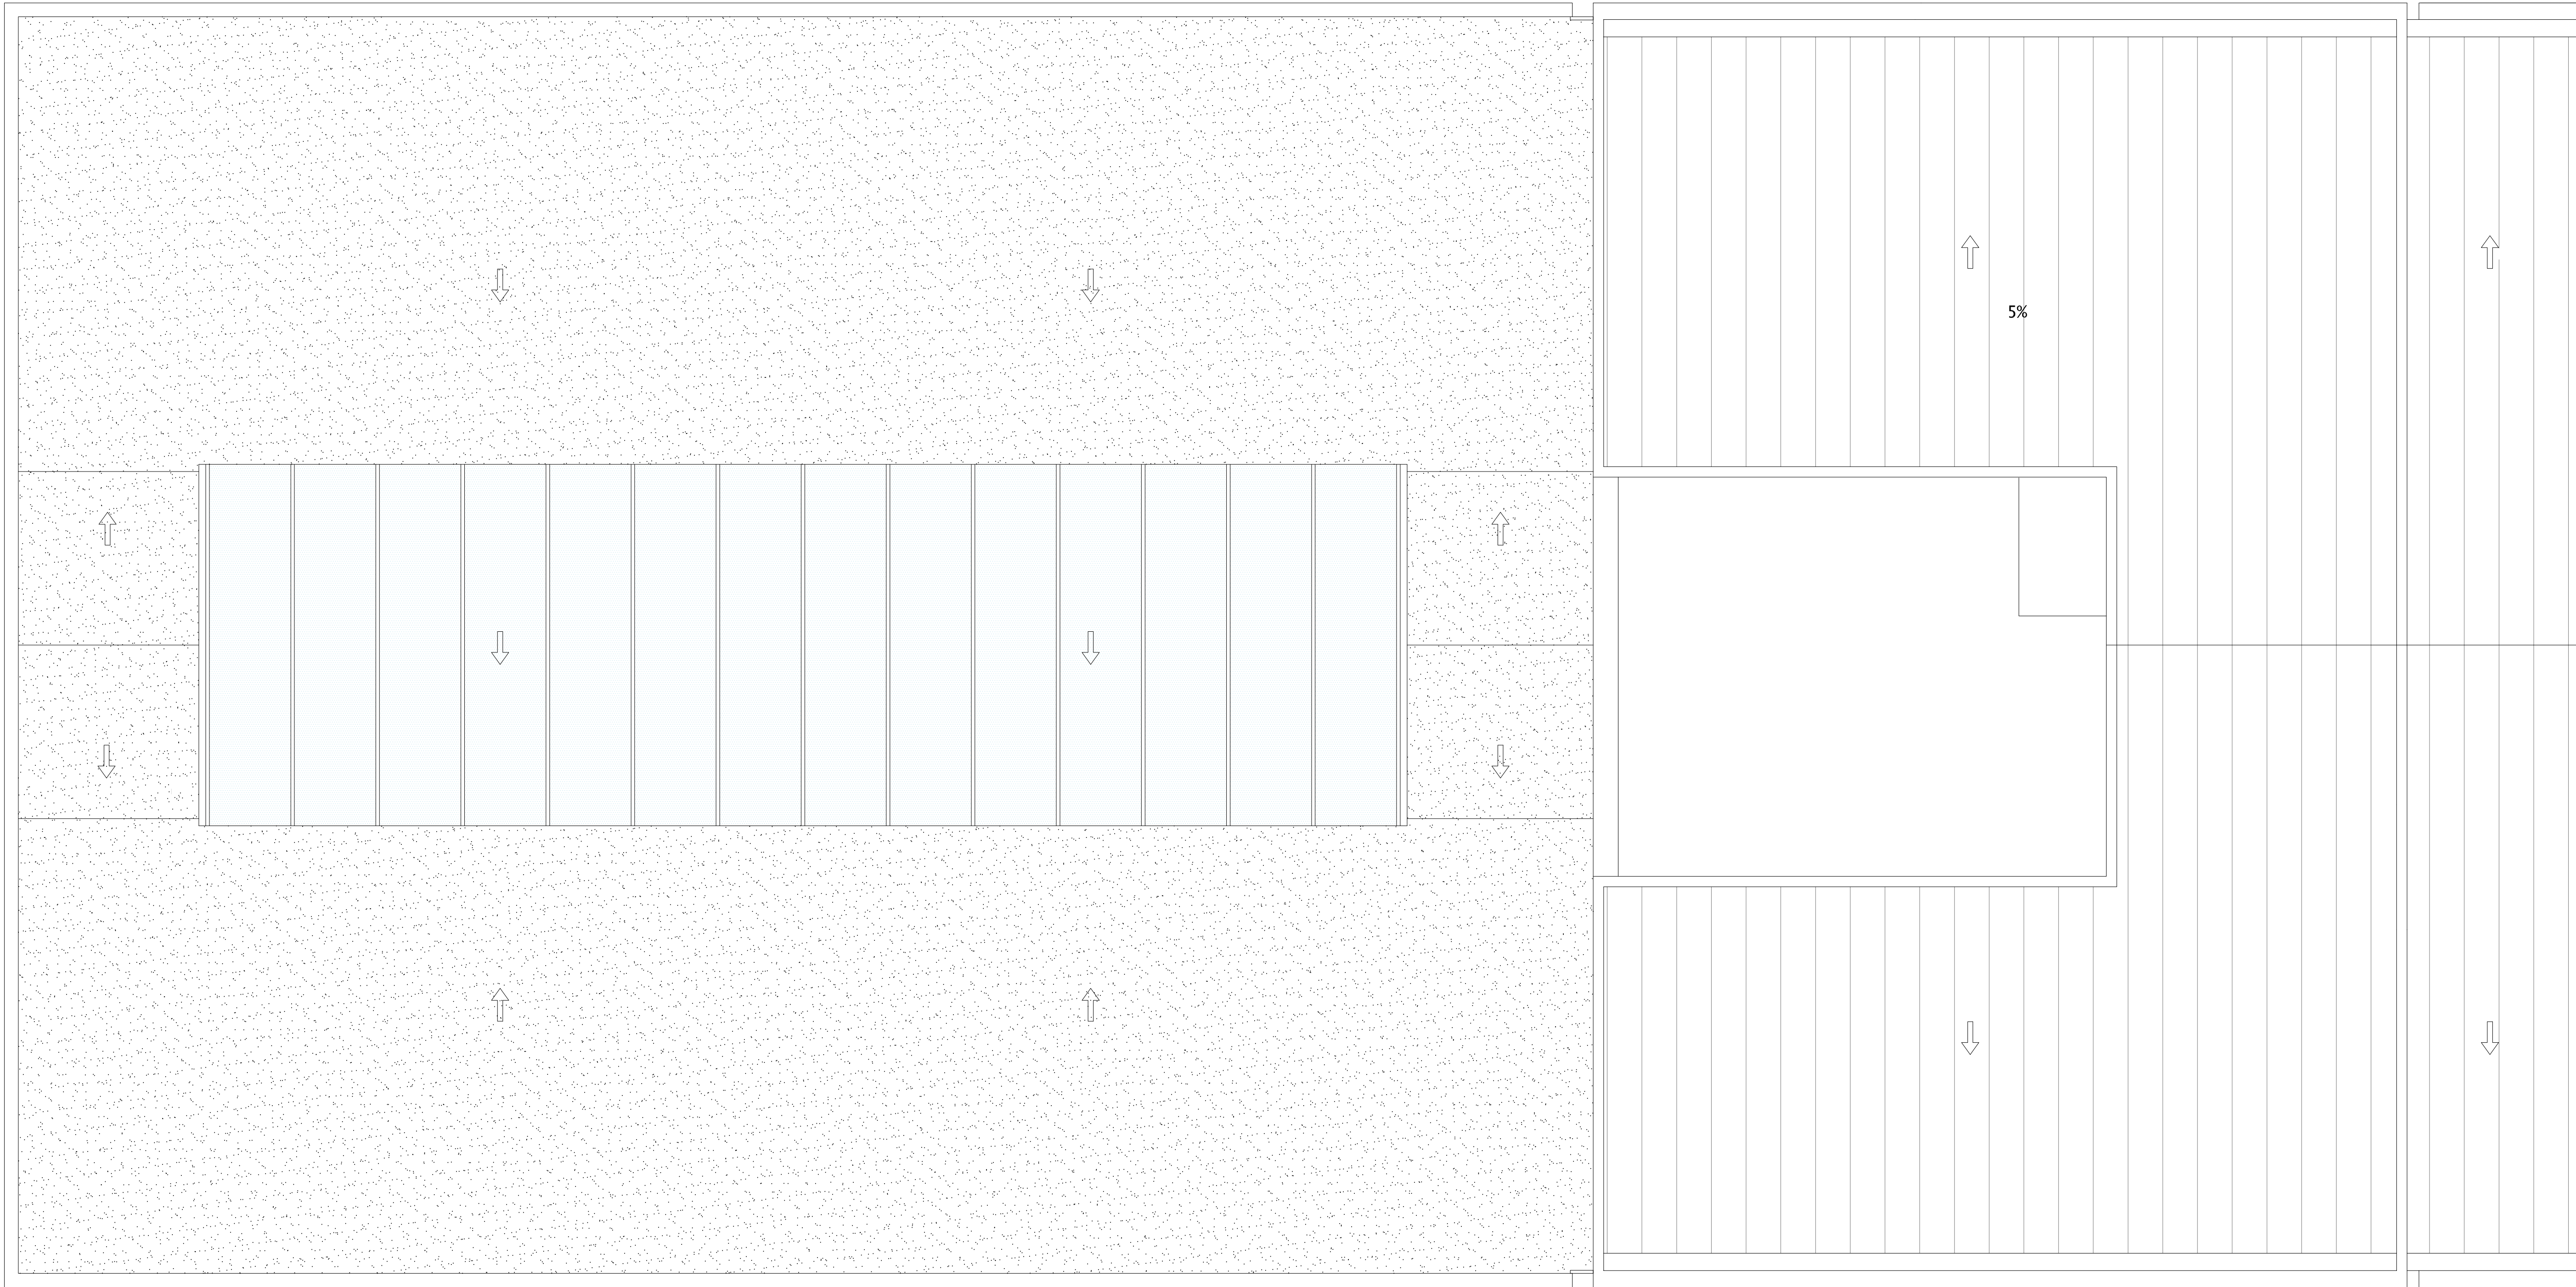

1	2
3	4

1 acabado de suelos

a adoquín cerámico klinker rojo

p PVC blanco

f felpudo de fibras de coco

g gres porcelánico 100.100 mm color gris perla
cinca ref. 5501

h hormigón pintado con resinas color blanco

i hormigón con acabado resinas transparentes

m tarima de madera

2 acabado de techos

b acabado pintura plástica blanca

a falso techo de cartón yeso acústico pintado
de blanco

c falso techo de cartón yeso pintado de blanco

l falso techo de ladrillo caravista rojo liso

i hormigón con acabado resinas transparentes

l **Lamina acustica**

3 paramentos verticales

g gres porcelánico 100.100 mm color blanco
cinca ref. 5500

b acabado pintura plástica blanca

a panel de cartón yeso acústico

i muro hormigón visto

l ladrillo caravista hidrofugado rojo liso

p pintura de látex, dos manos
(tratamiento anticarbonatación, satinado traslúcido)

f telón
l **lamina acustica >220cm**

4 rodapié

f perfil tubular acero galvanizado 80.20
termolacado en color blanco

g rodapié de gres



PROYECTO DE EJECUCIÓN
**REORGANIZACIÓN DE LA ESCUELA
DE MÚSICA DE ORKOIEN**
C. 1 DE MAYO, 1 ORKOIEN, NAVARRA
PROYALFIVE AYUNTAMIENTO DE ORKOIEN

C/ Nueva 8, Oficina 2
Mutilva Alta
31192 Navarra

T 948 23 98 25
F 948 23 76 07
www.aaasociados.com
aa@aaasociados.com

21037

NOVIEMBRE 2021

ARQUITECTOS:

SANTIAGO HERREROS

ÁNGEL ANGELO


ARQUITECTO COLABORADOR: JAE

ALBAÑILERÍA, COTAS Y ACABADOS
PLANTA CUBIERTA


A02

Nº REVISIÓN: -
FECHA REVISIÓN: -
REVISADO POR: -

ESCALA: 1/50

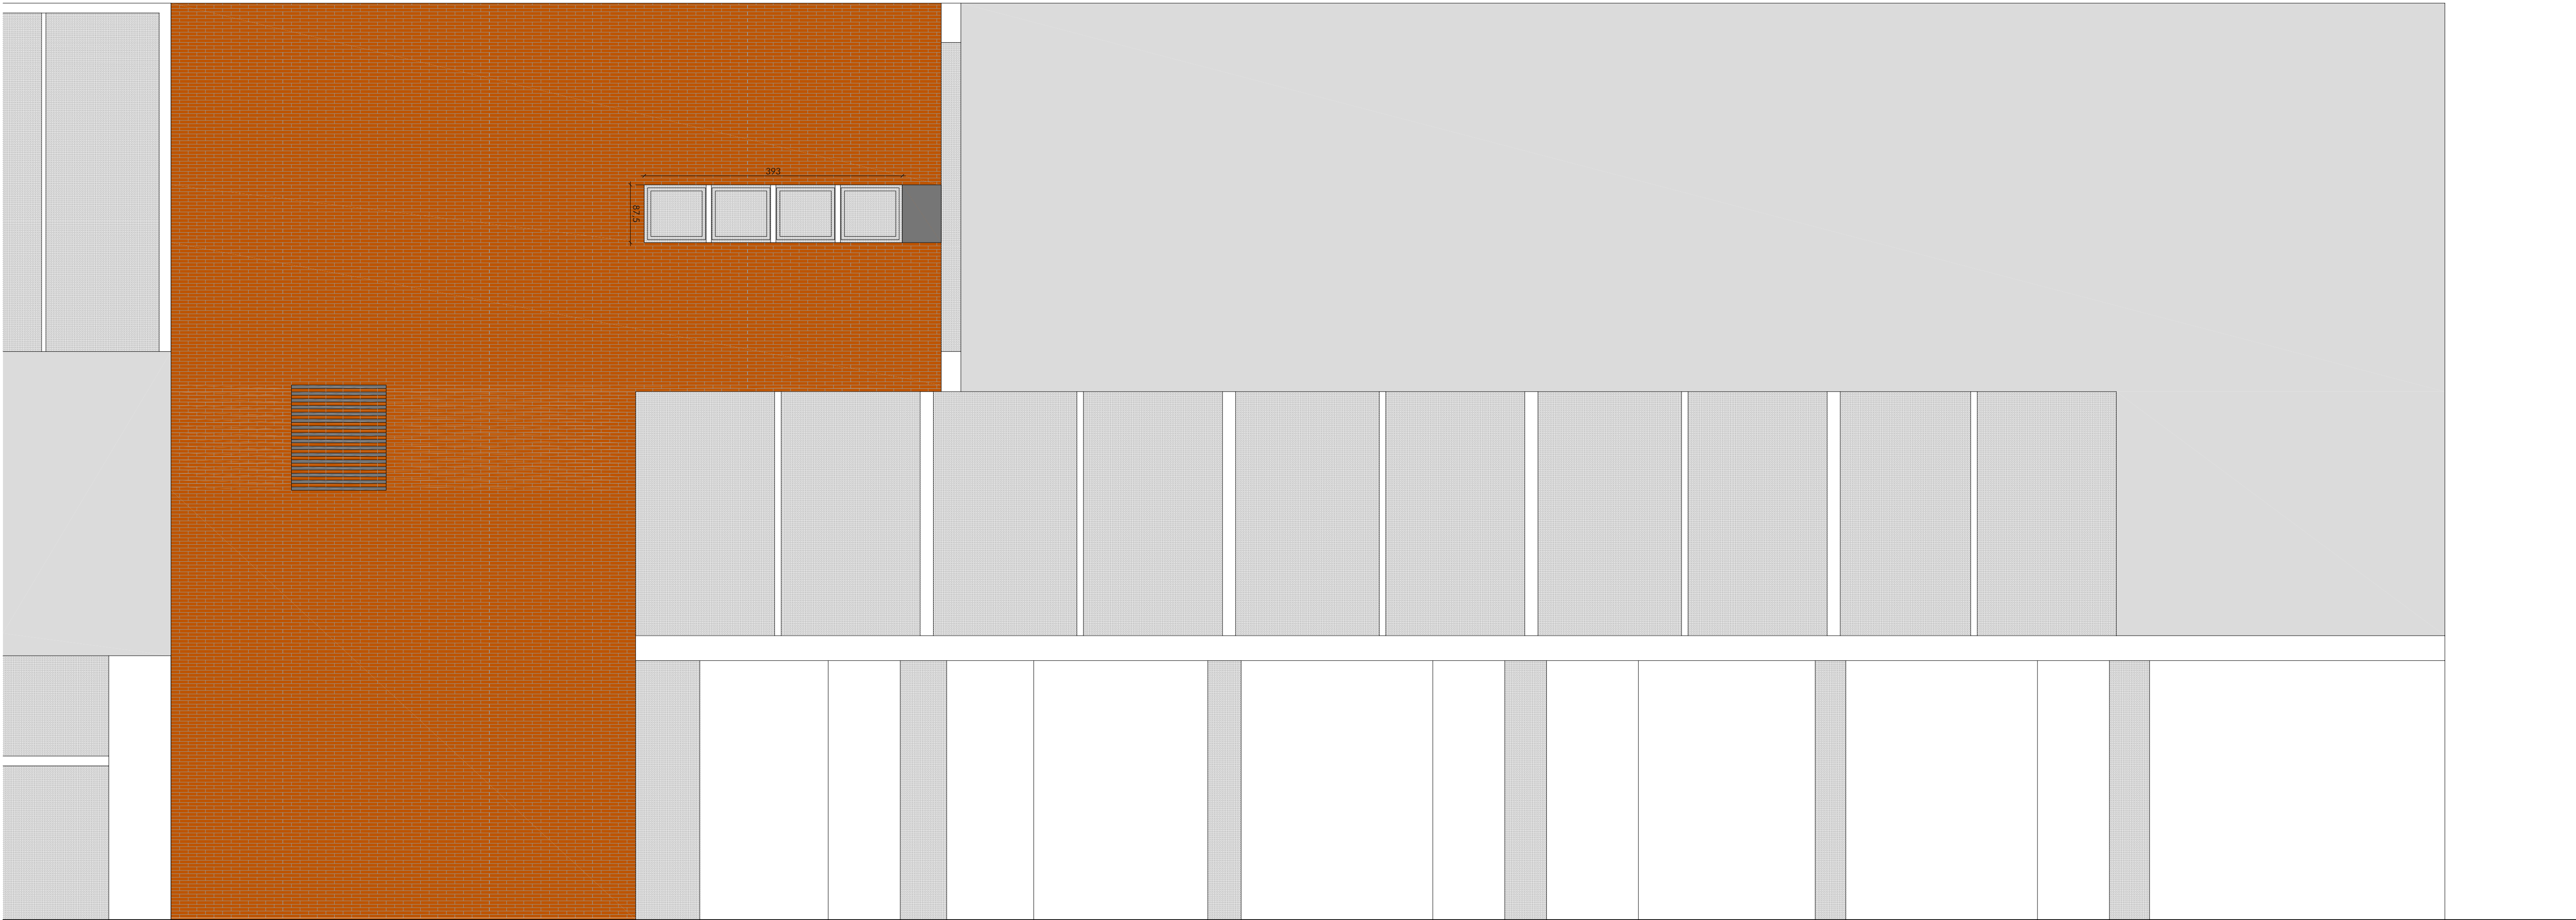

ALZADO 1

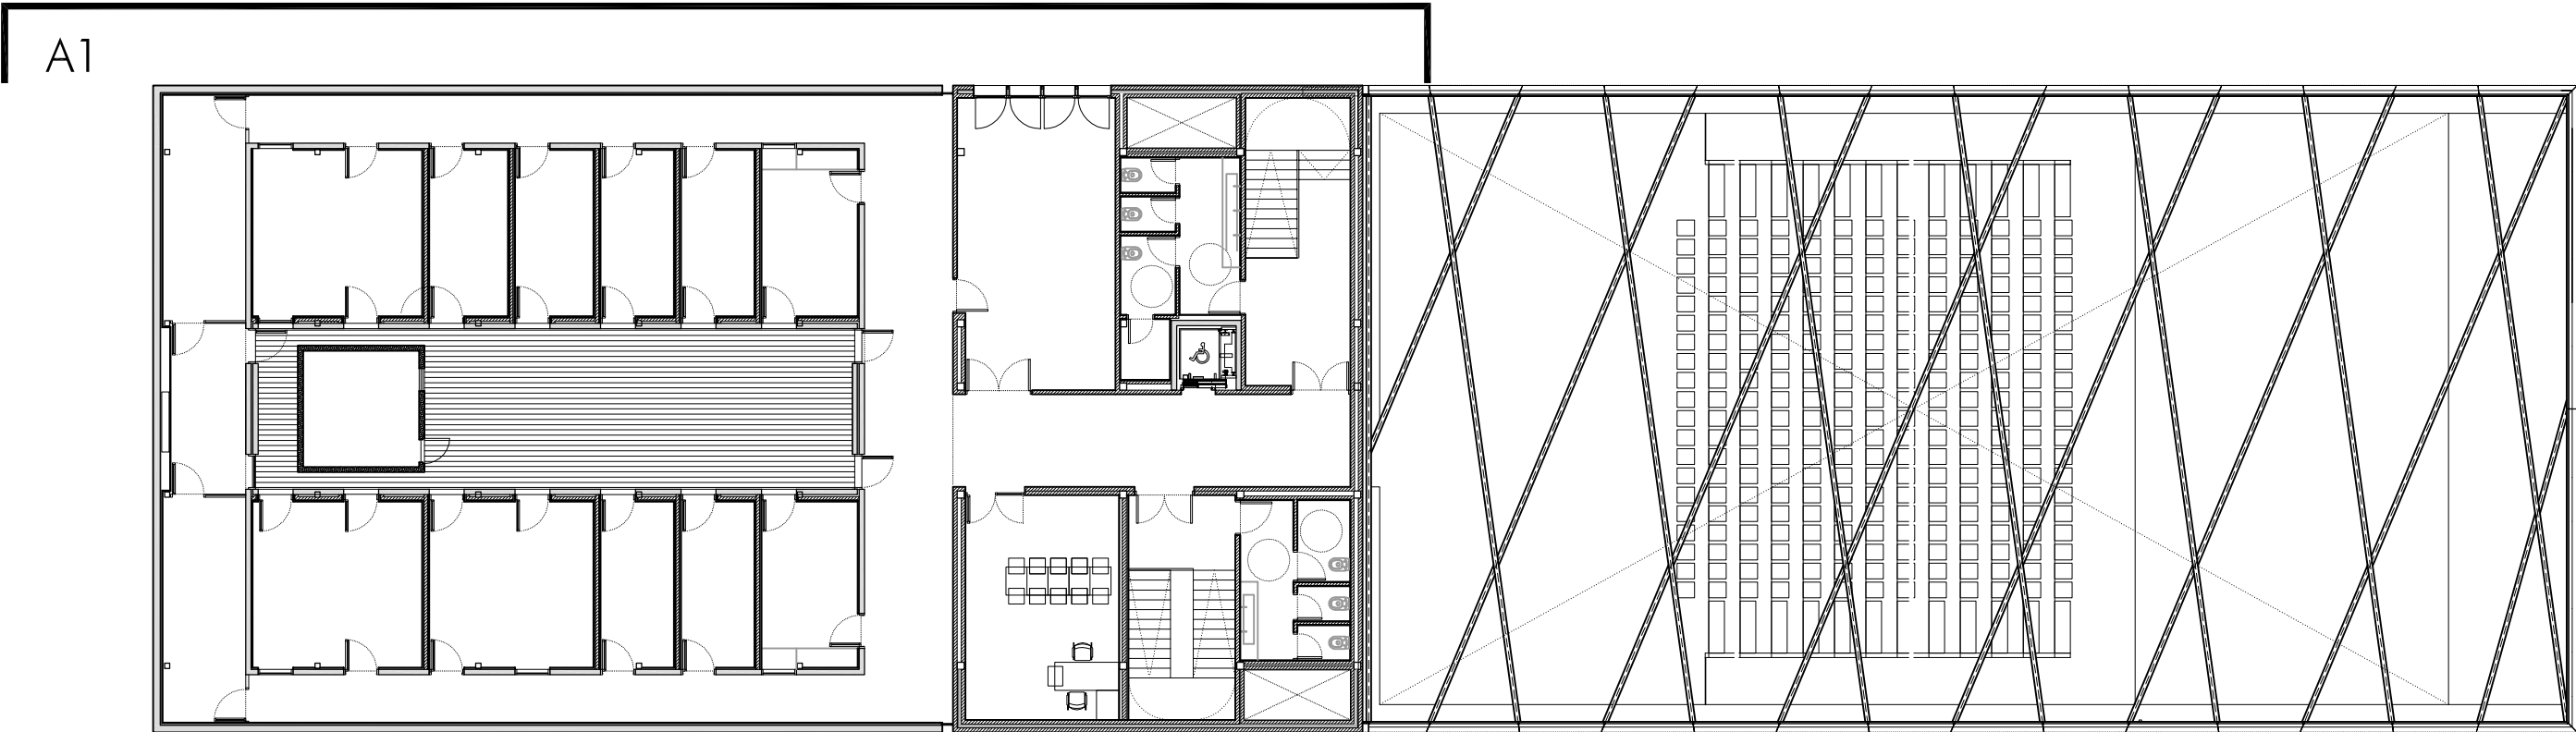

**ARQUITECTOS
ASOCIADOS**

C/ Nueva 8, Oficina 2
Murcia Alta
31152 Navarra

T 948 23 98 25
F 948 23 76 07
www.aaarquitectos.com
aa@aaarquitectos.com

PROYECTO DE EJECUCIÓN
**REORGANIZACIÓN DE LA ESCUELA
DE MÚSICA DE ORKOIEN**
C. 1 DE MAYO, 1 ORKOIEN, NAVARRA
NAVARRA
PROYALDE: AYUNTAMIENTO DE ORKOIEN

21037

NOVIEMBRE 2021

ARQUITECTOS:

SANTIAGO IRIBARREN S.
MIGUEL ANGEL ZABALA

ARQUITECTO COLABORADOR: JAE


ALBAÑILERÍA, COTAS Y ACABADOS

ALZADO


A03

Nº REVISIÓN: -
FECHA REVISIÓN: -
REVISADO POR: -


ESCALA: 1/50

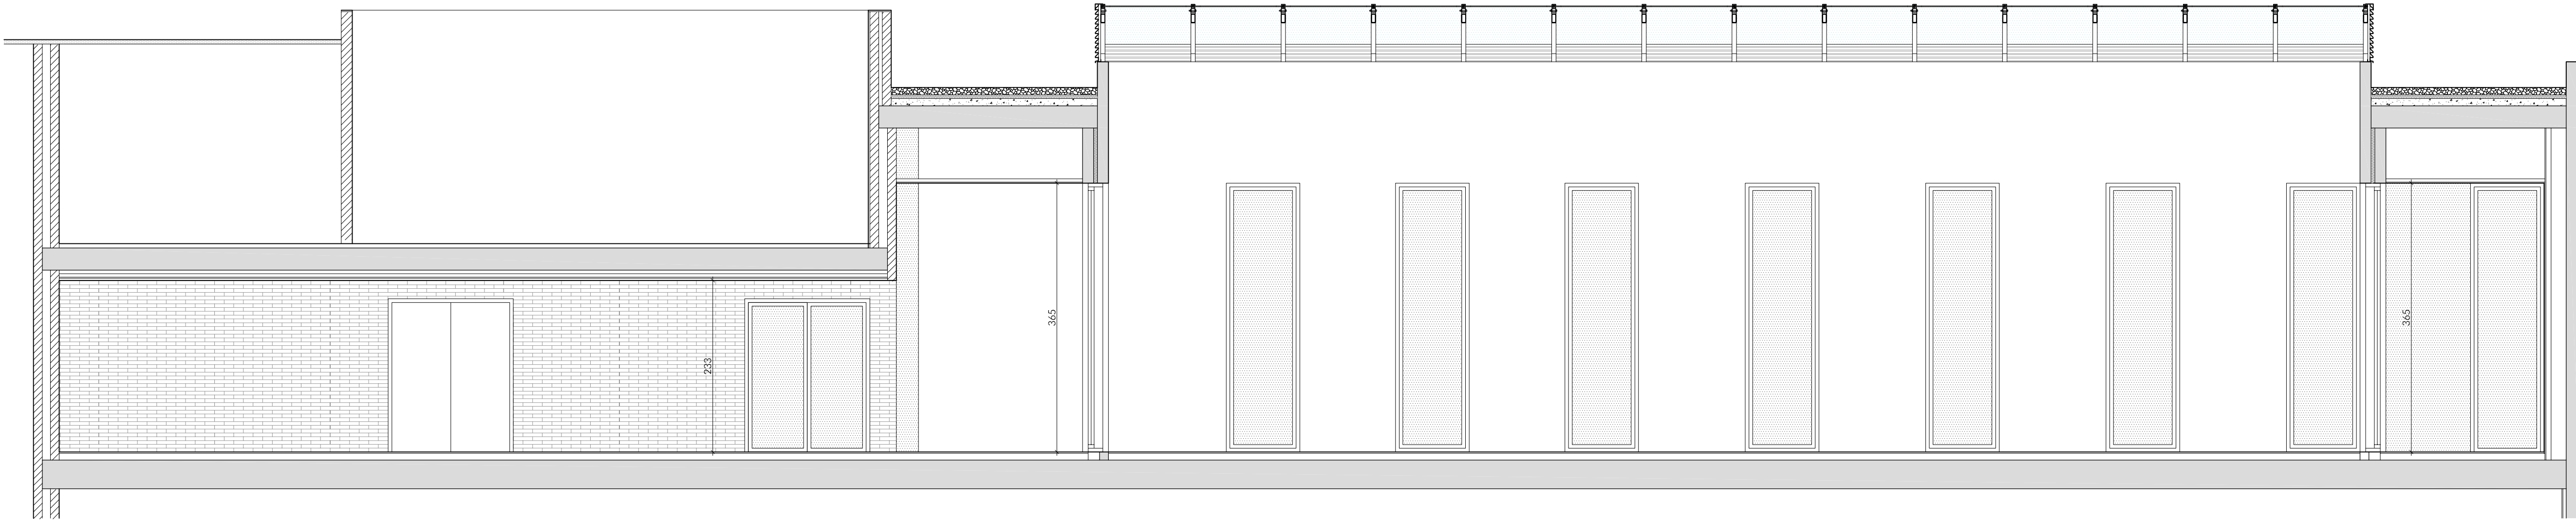


SECCION 1

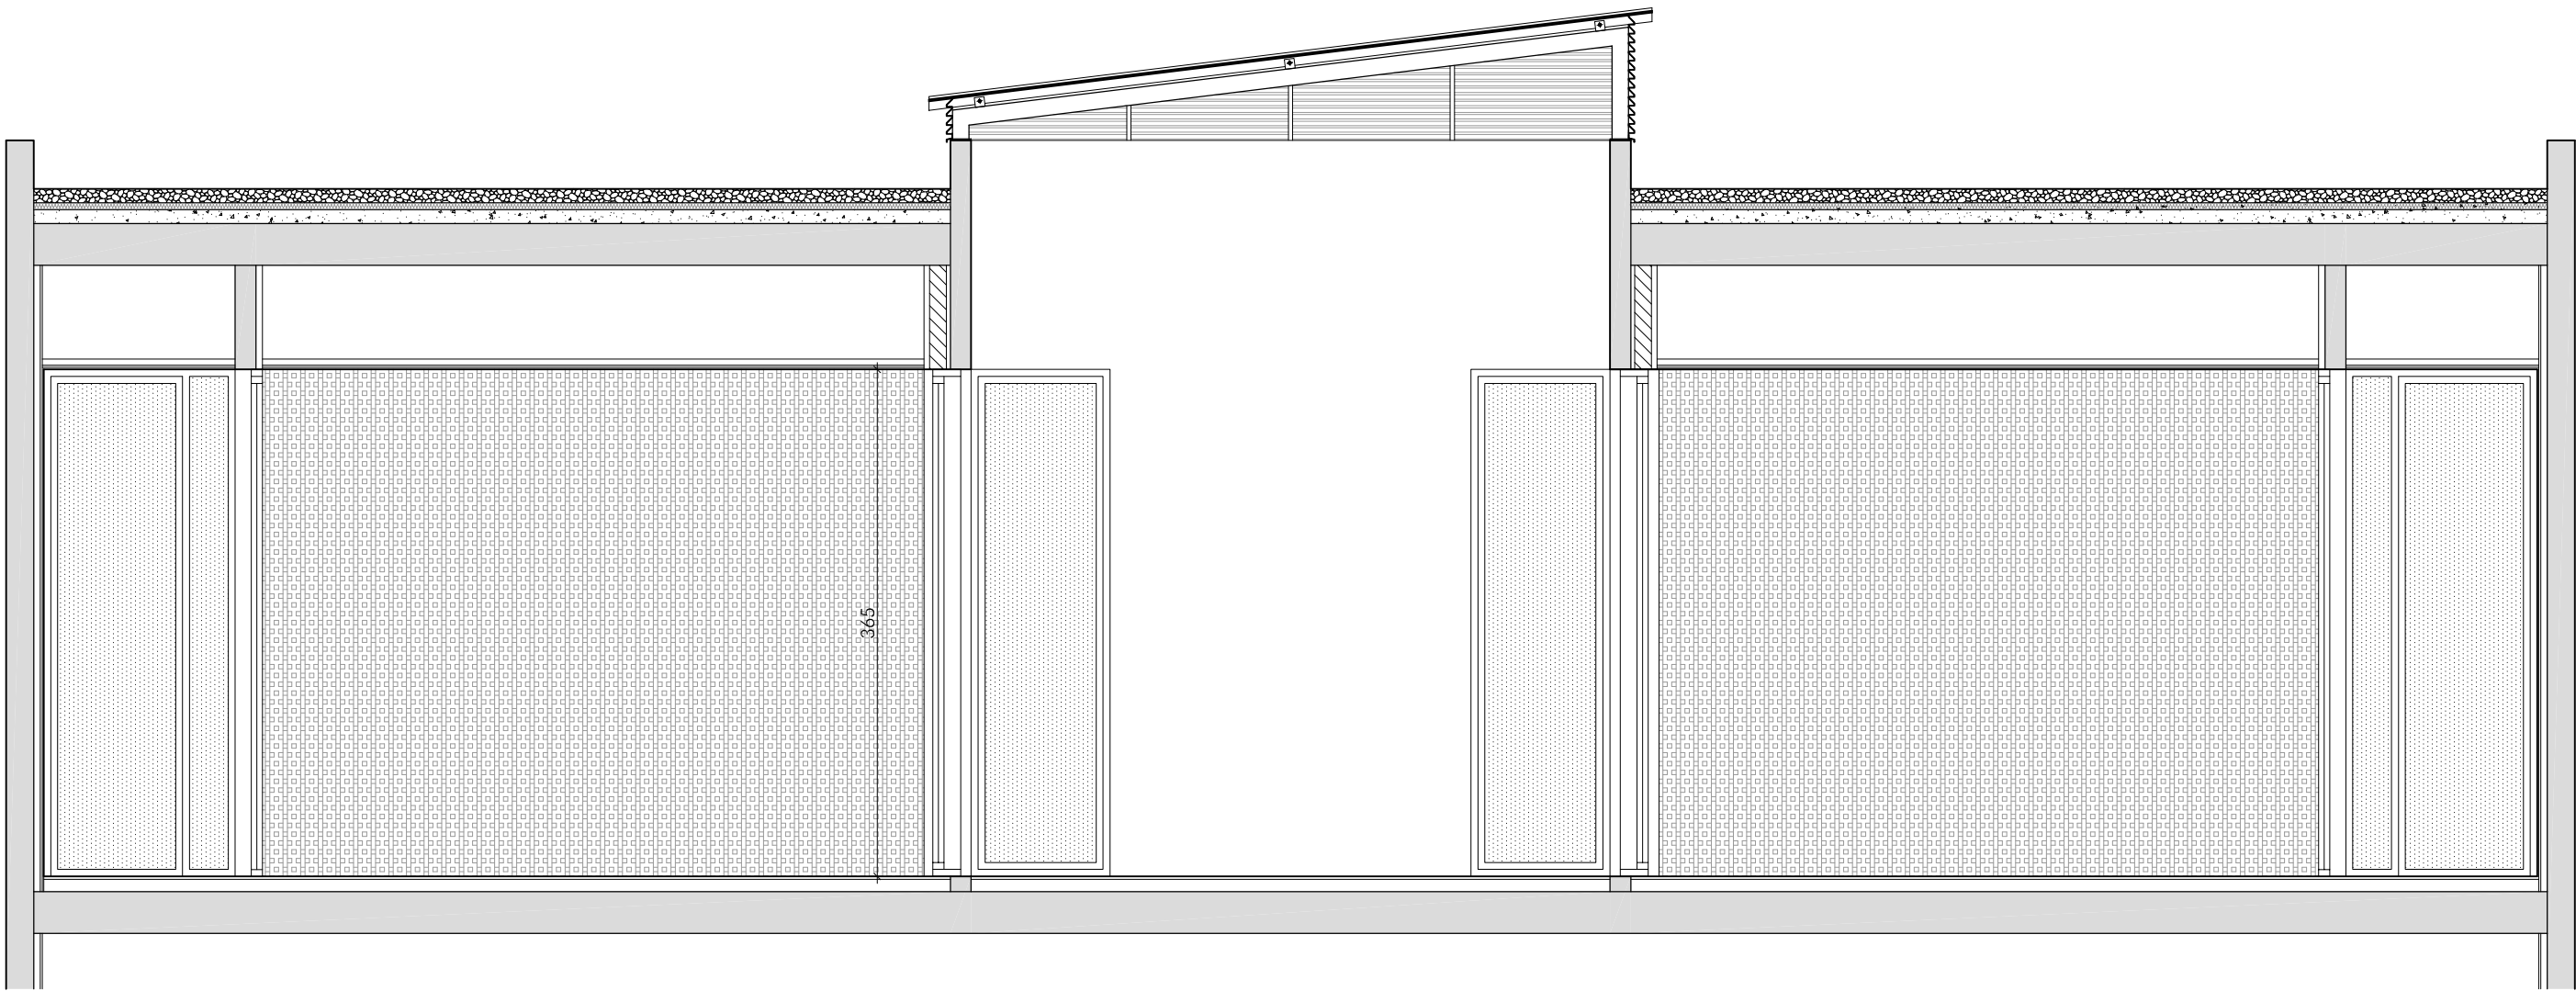

SECCION 2

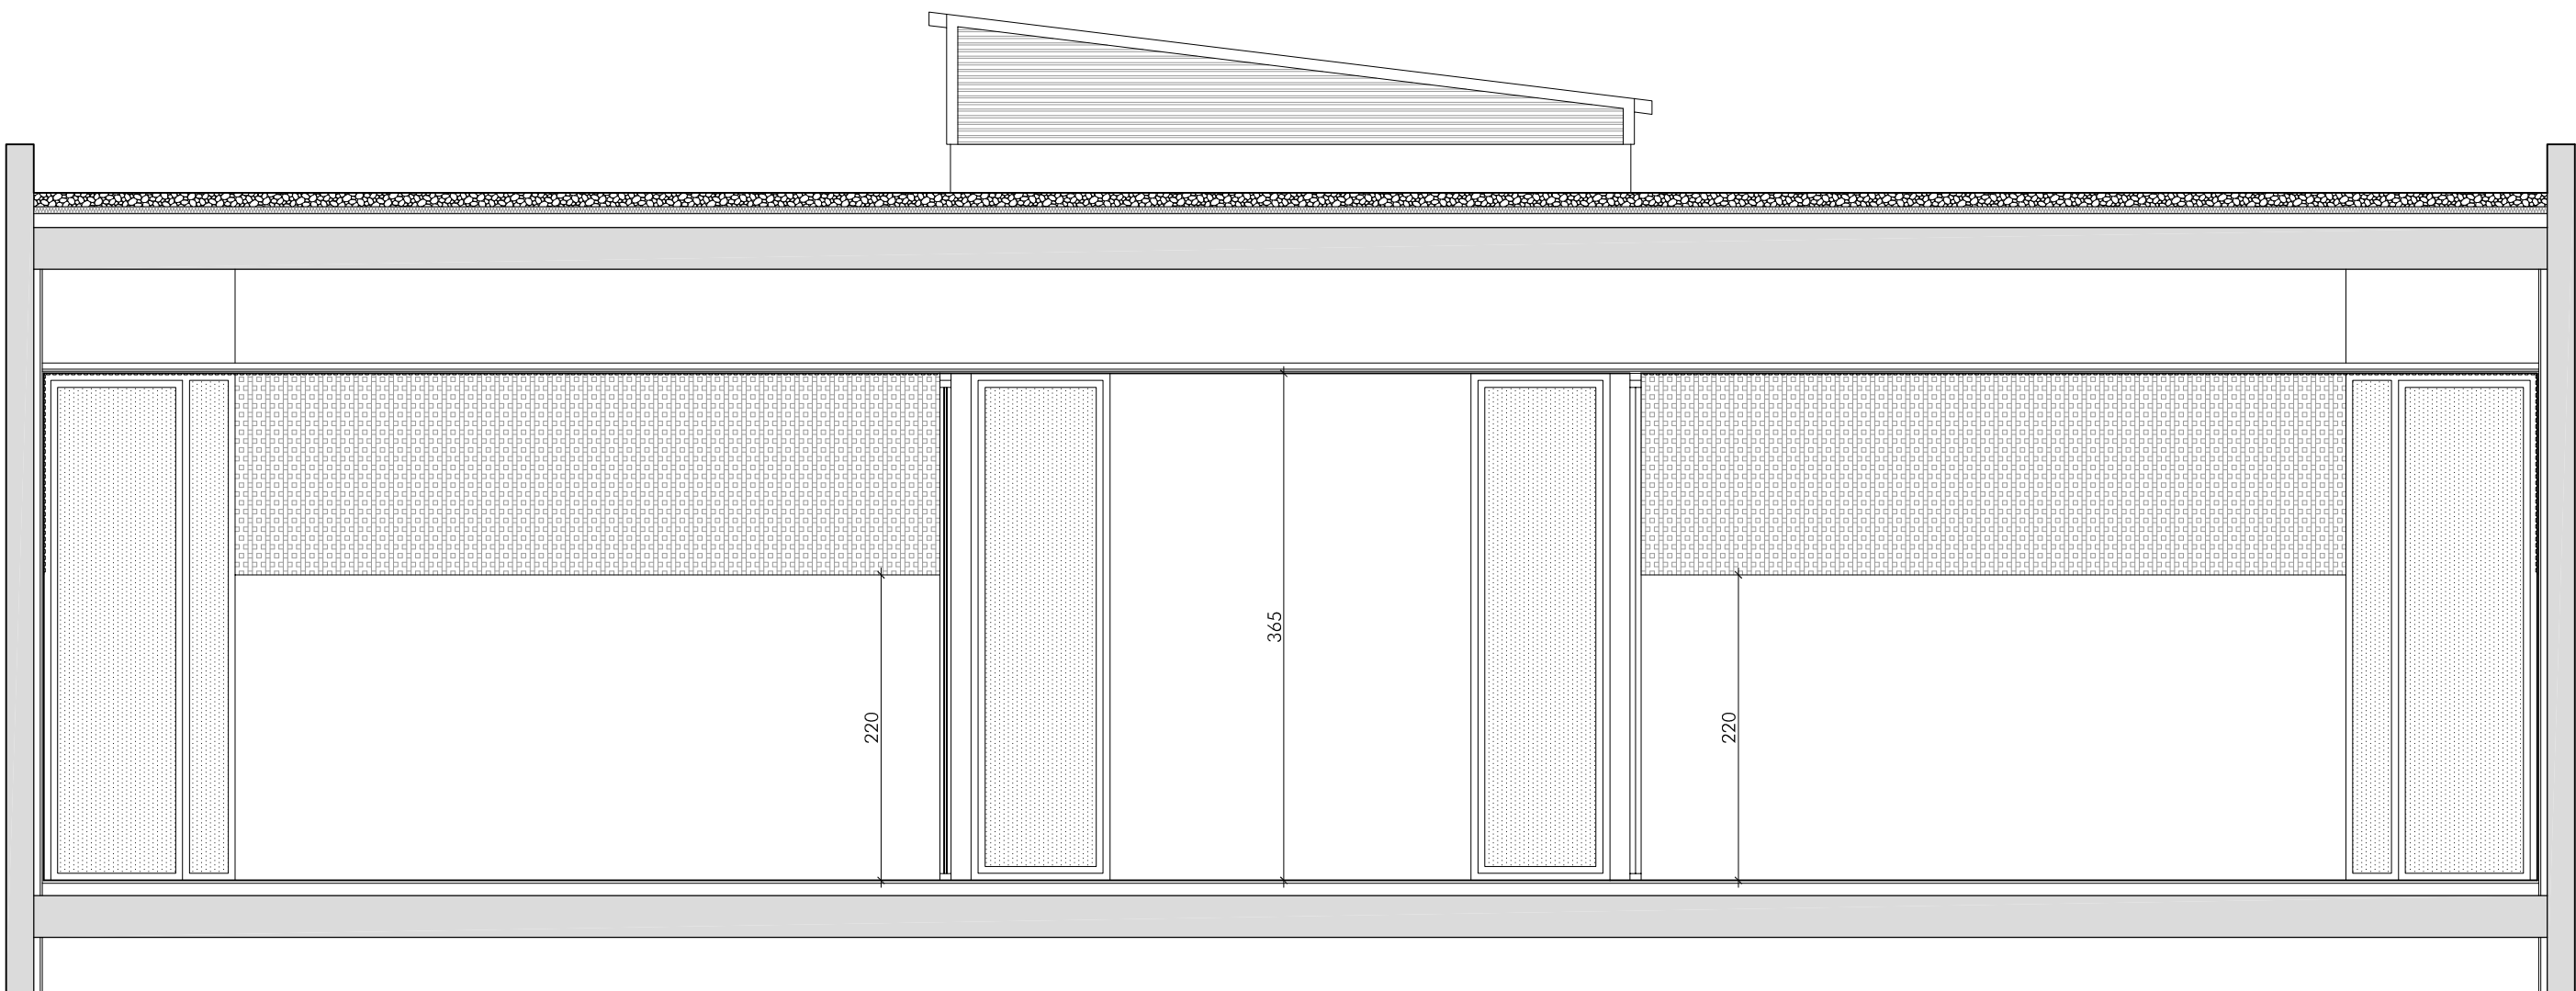

SECCION 3

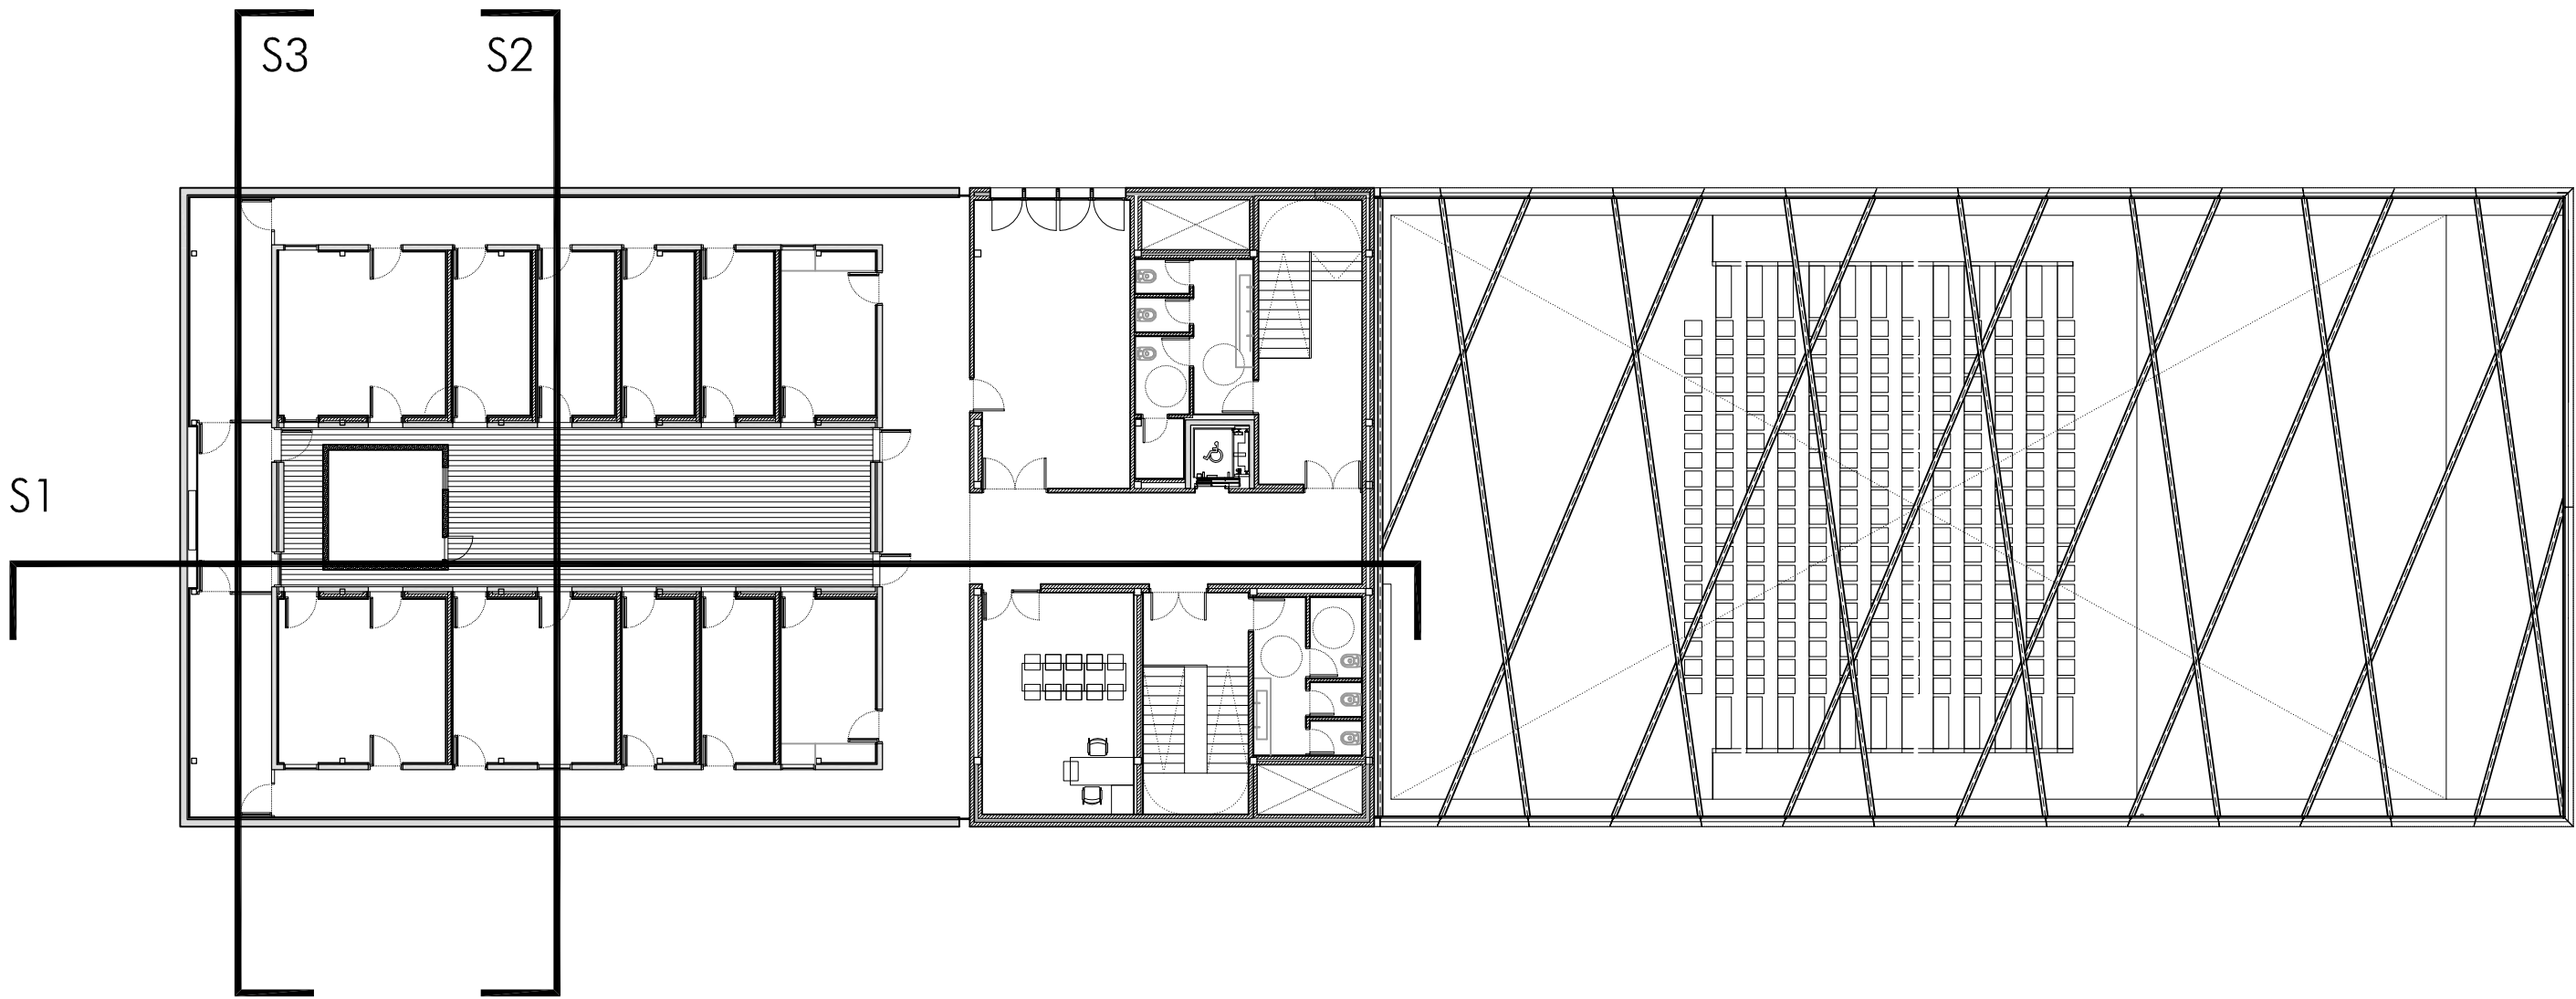


PROYECTO DE EJECUCIÓN
REORGANIZACIÓN DE LA ESCUELA
DE MÚSICA DE ORKOIEN
C. 1 DE MAYO, 1 ORKOIEN, NAVARRA
NAVARRA
PROYALITE: AYUNTAMIENTO DE ORKOIEN
NOVIEMBRE 2021


ARQUITECTOS:
SANTIAGO IBARRÉN S.
MIGUEL ÁNGEL ZABALA

ARQUITECTO COLABORADOR: JAE



ALBAÑILERÍA, COTAS Y ACABADOS
ALZADOS Y SECCIONES

Nº REVISIÓN: -
FECHA REVISIÓN: -
REVISADO POR: -

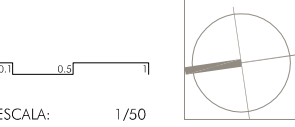

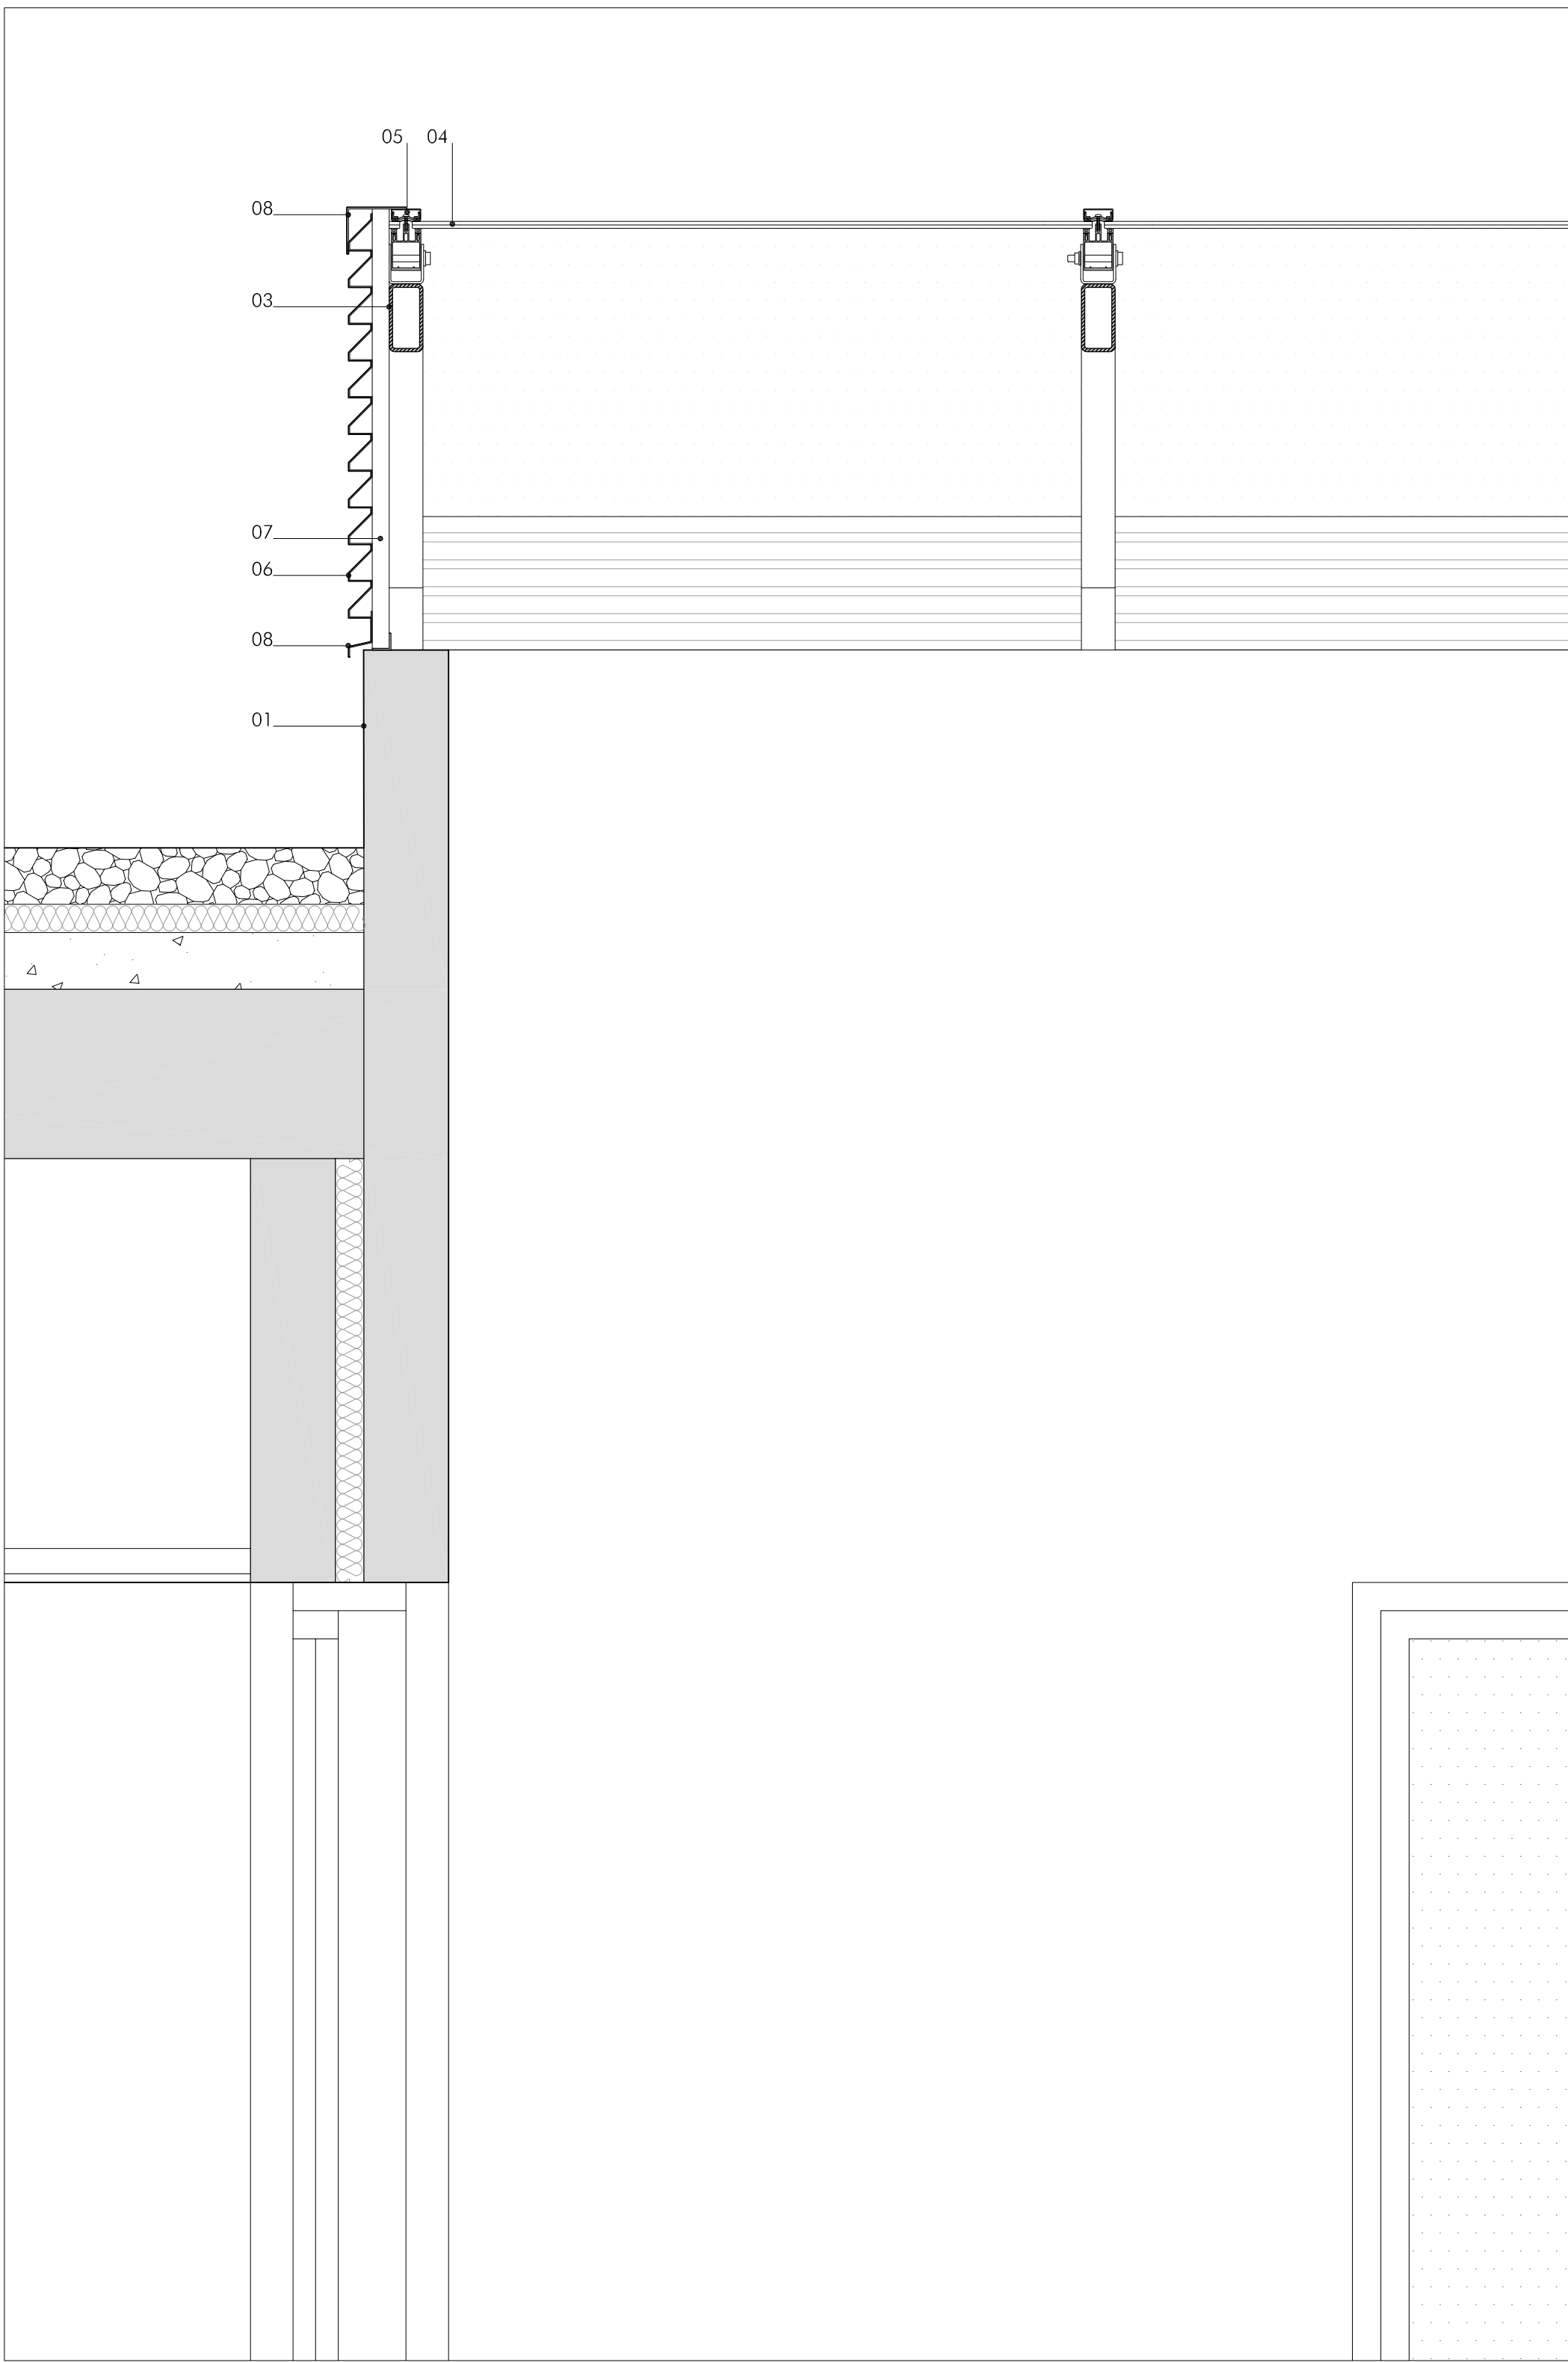

D01

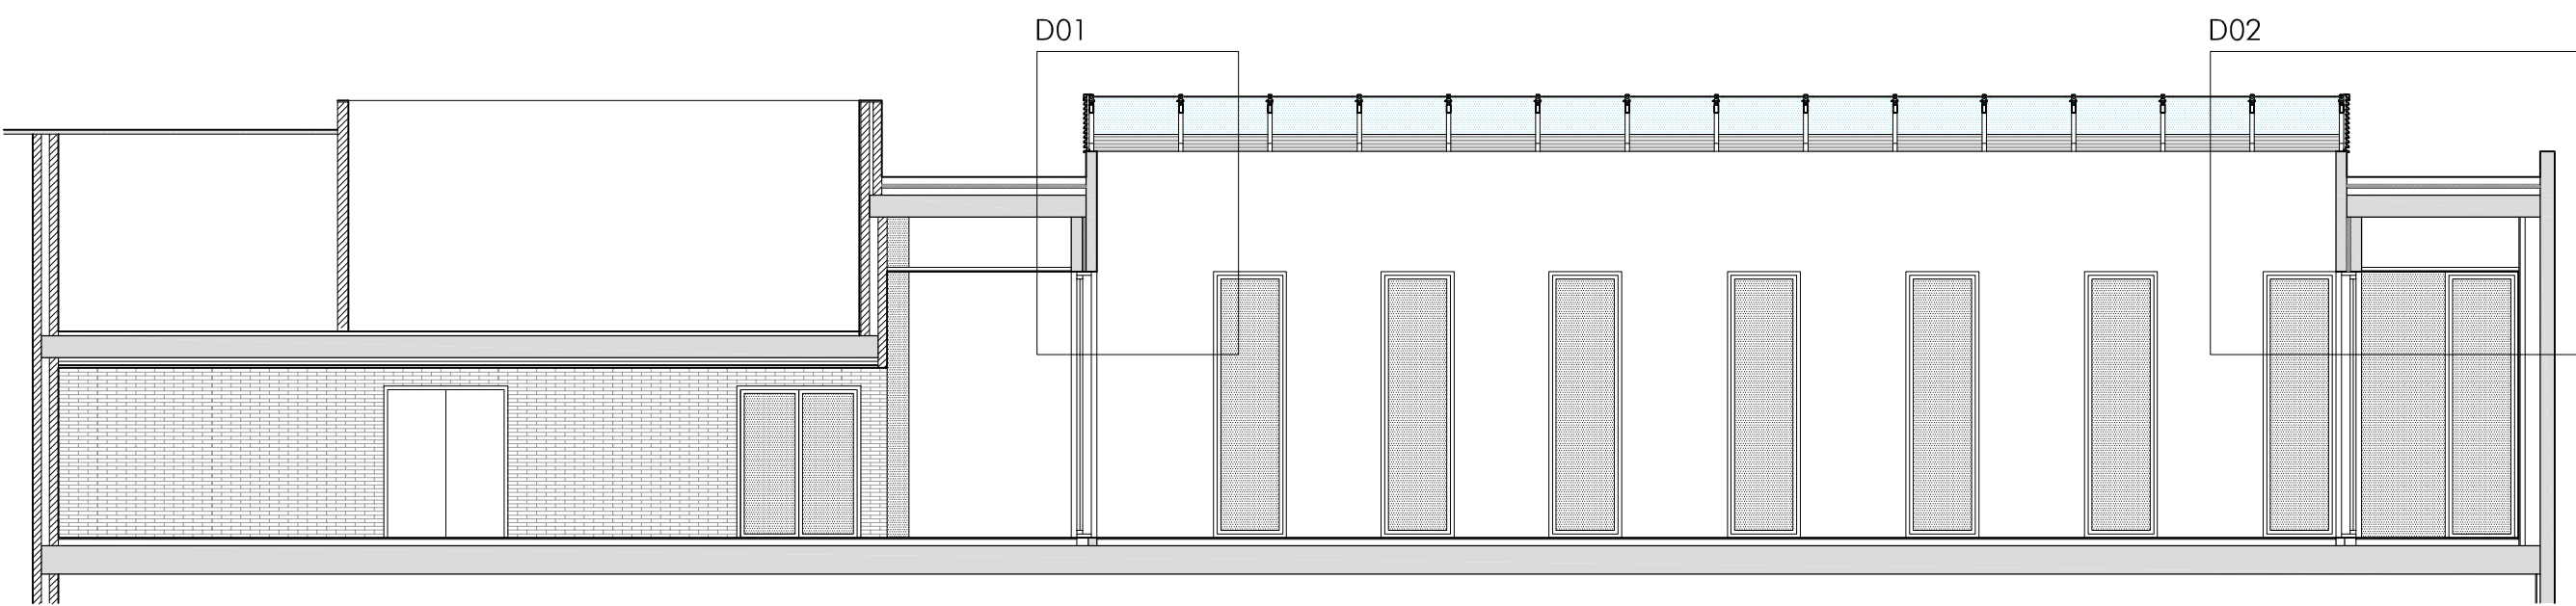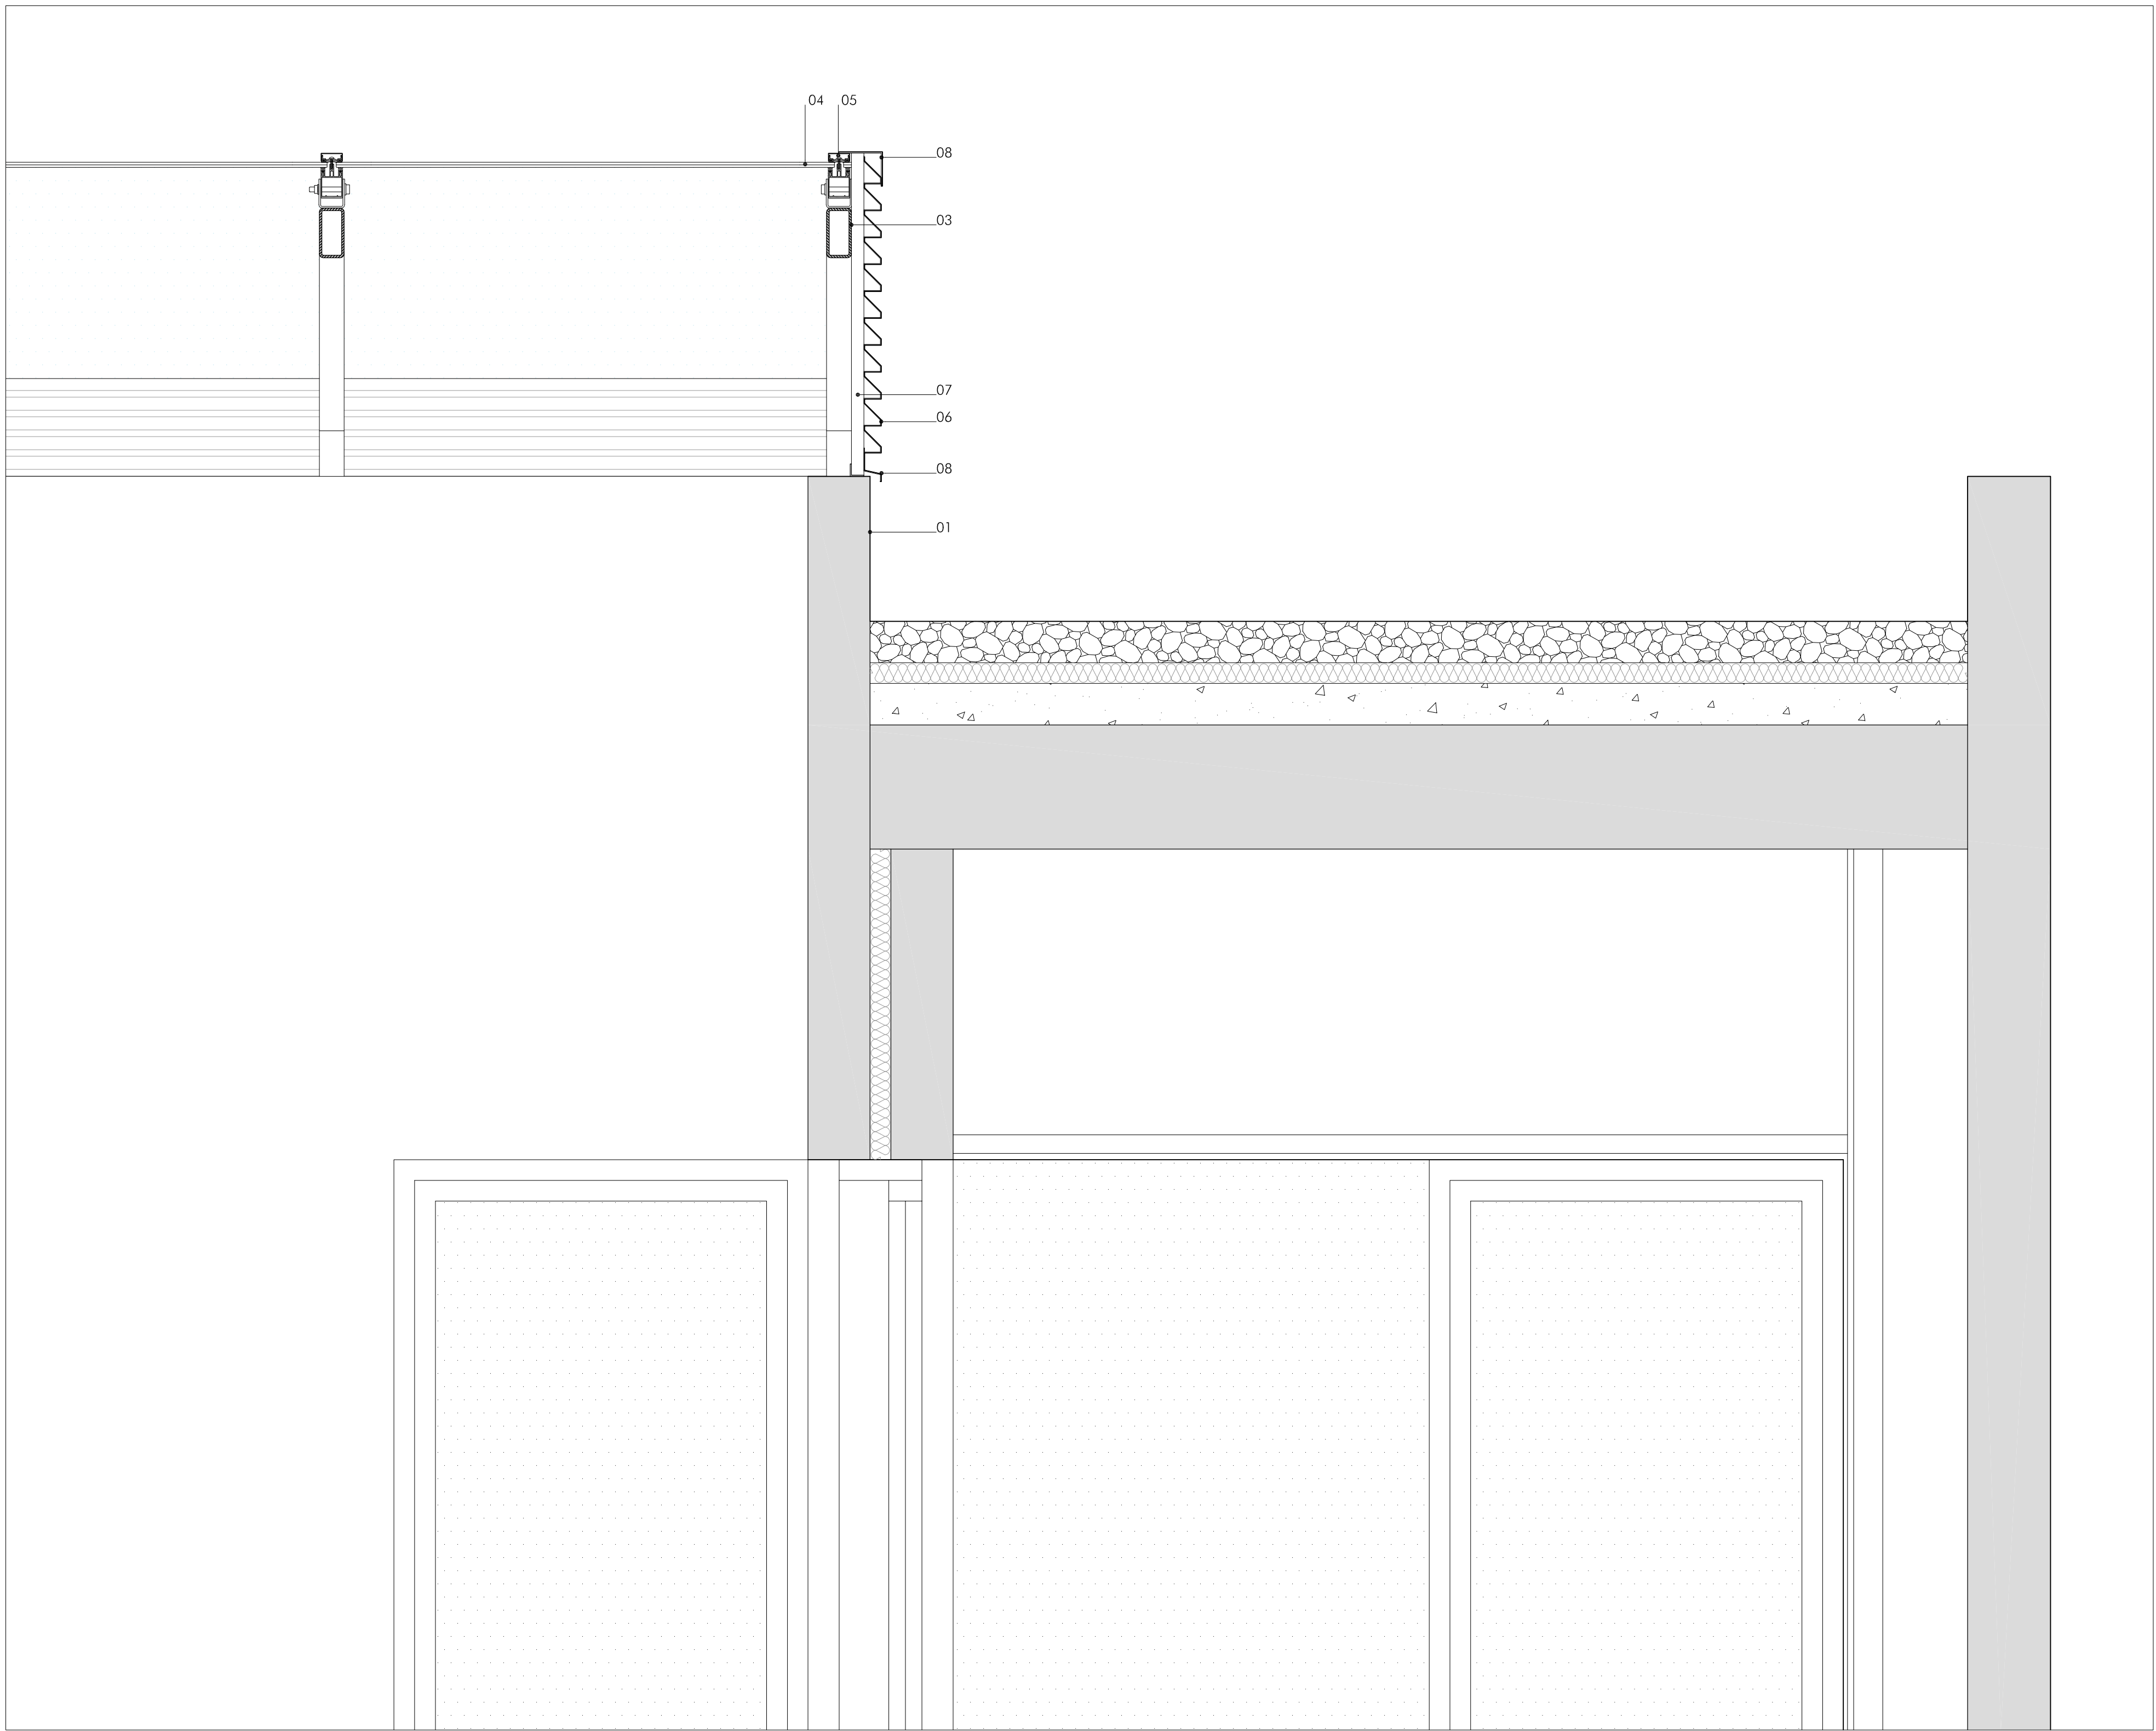

LEYENDA DE MATERIALES

- 01. MURO DE HORMIGÓN EXISTENTE
- 02. PLACA DE ANCLAJE
- 03. PERFIL 120.60.6
- 04. VIDRIO 8+8 DE PROTECCIÓN SOLAR
- 05. MONTANTE DE ALUMINIO
- 06. CHAPA MALLORQUINA
- 07. TUBO METÁLICO 30.30.2
- 08. CHAPA PLEGADA GALVANIZADA Y PINTADA



PROYECTO DE EJECUCIÓN
**REORGANIZACIÓN DE LA ESCUELA
DE MÚSICA DE ORKOIEN**
C. 1 DE MAYO, 1 ORKOIEN, NAVARRA
PROYALITE: AYUNTAMIENTO DE ORKOIEN

C/ Nueva 8, Oficina 2
Mutilva Alta
31192 Navarra

T 948 23 98 25
F 948 23 76 07
www.aaarquitectos.com
aa@aaarquitectos.com

21037

NOVIEMBRE 2021

ARQUITECTOS:
SANTIAGO IBARRÉN S.
MIGUEL ÁNGEL ZABALA


ARQUITECTO COLABORADOR: JAE

DETALLES CONSTRUCTIVOS
DETALLE 01


D01

Nº REVISIÓN: -
FECHA REVISIÓN: -
REVISADO POR: -

ESCALA: 1/10

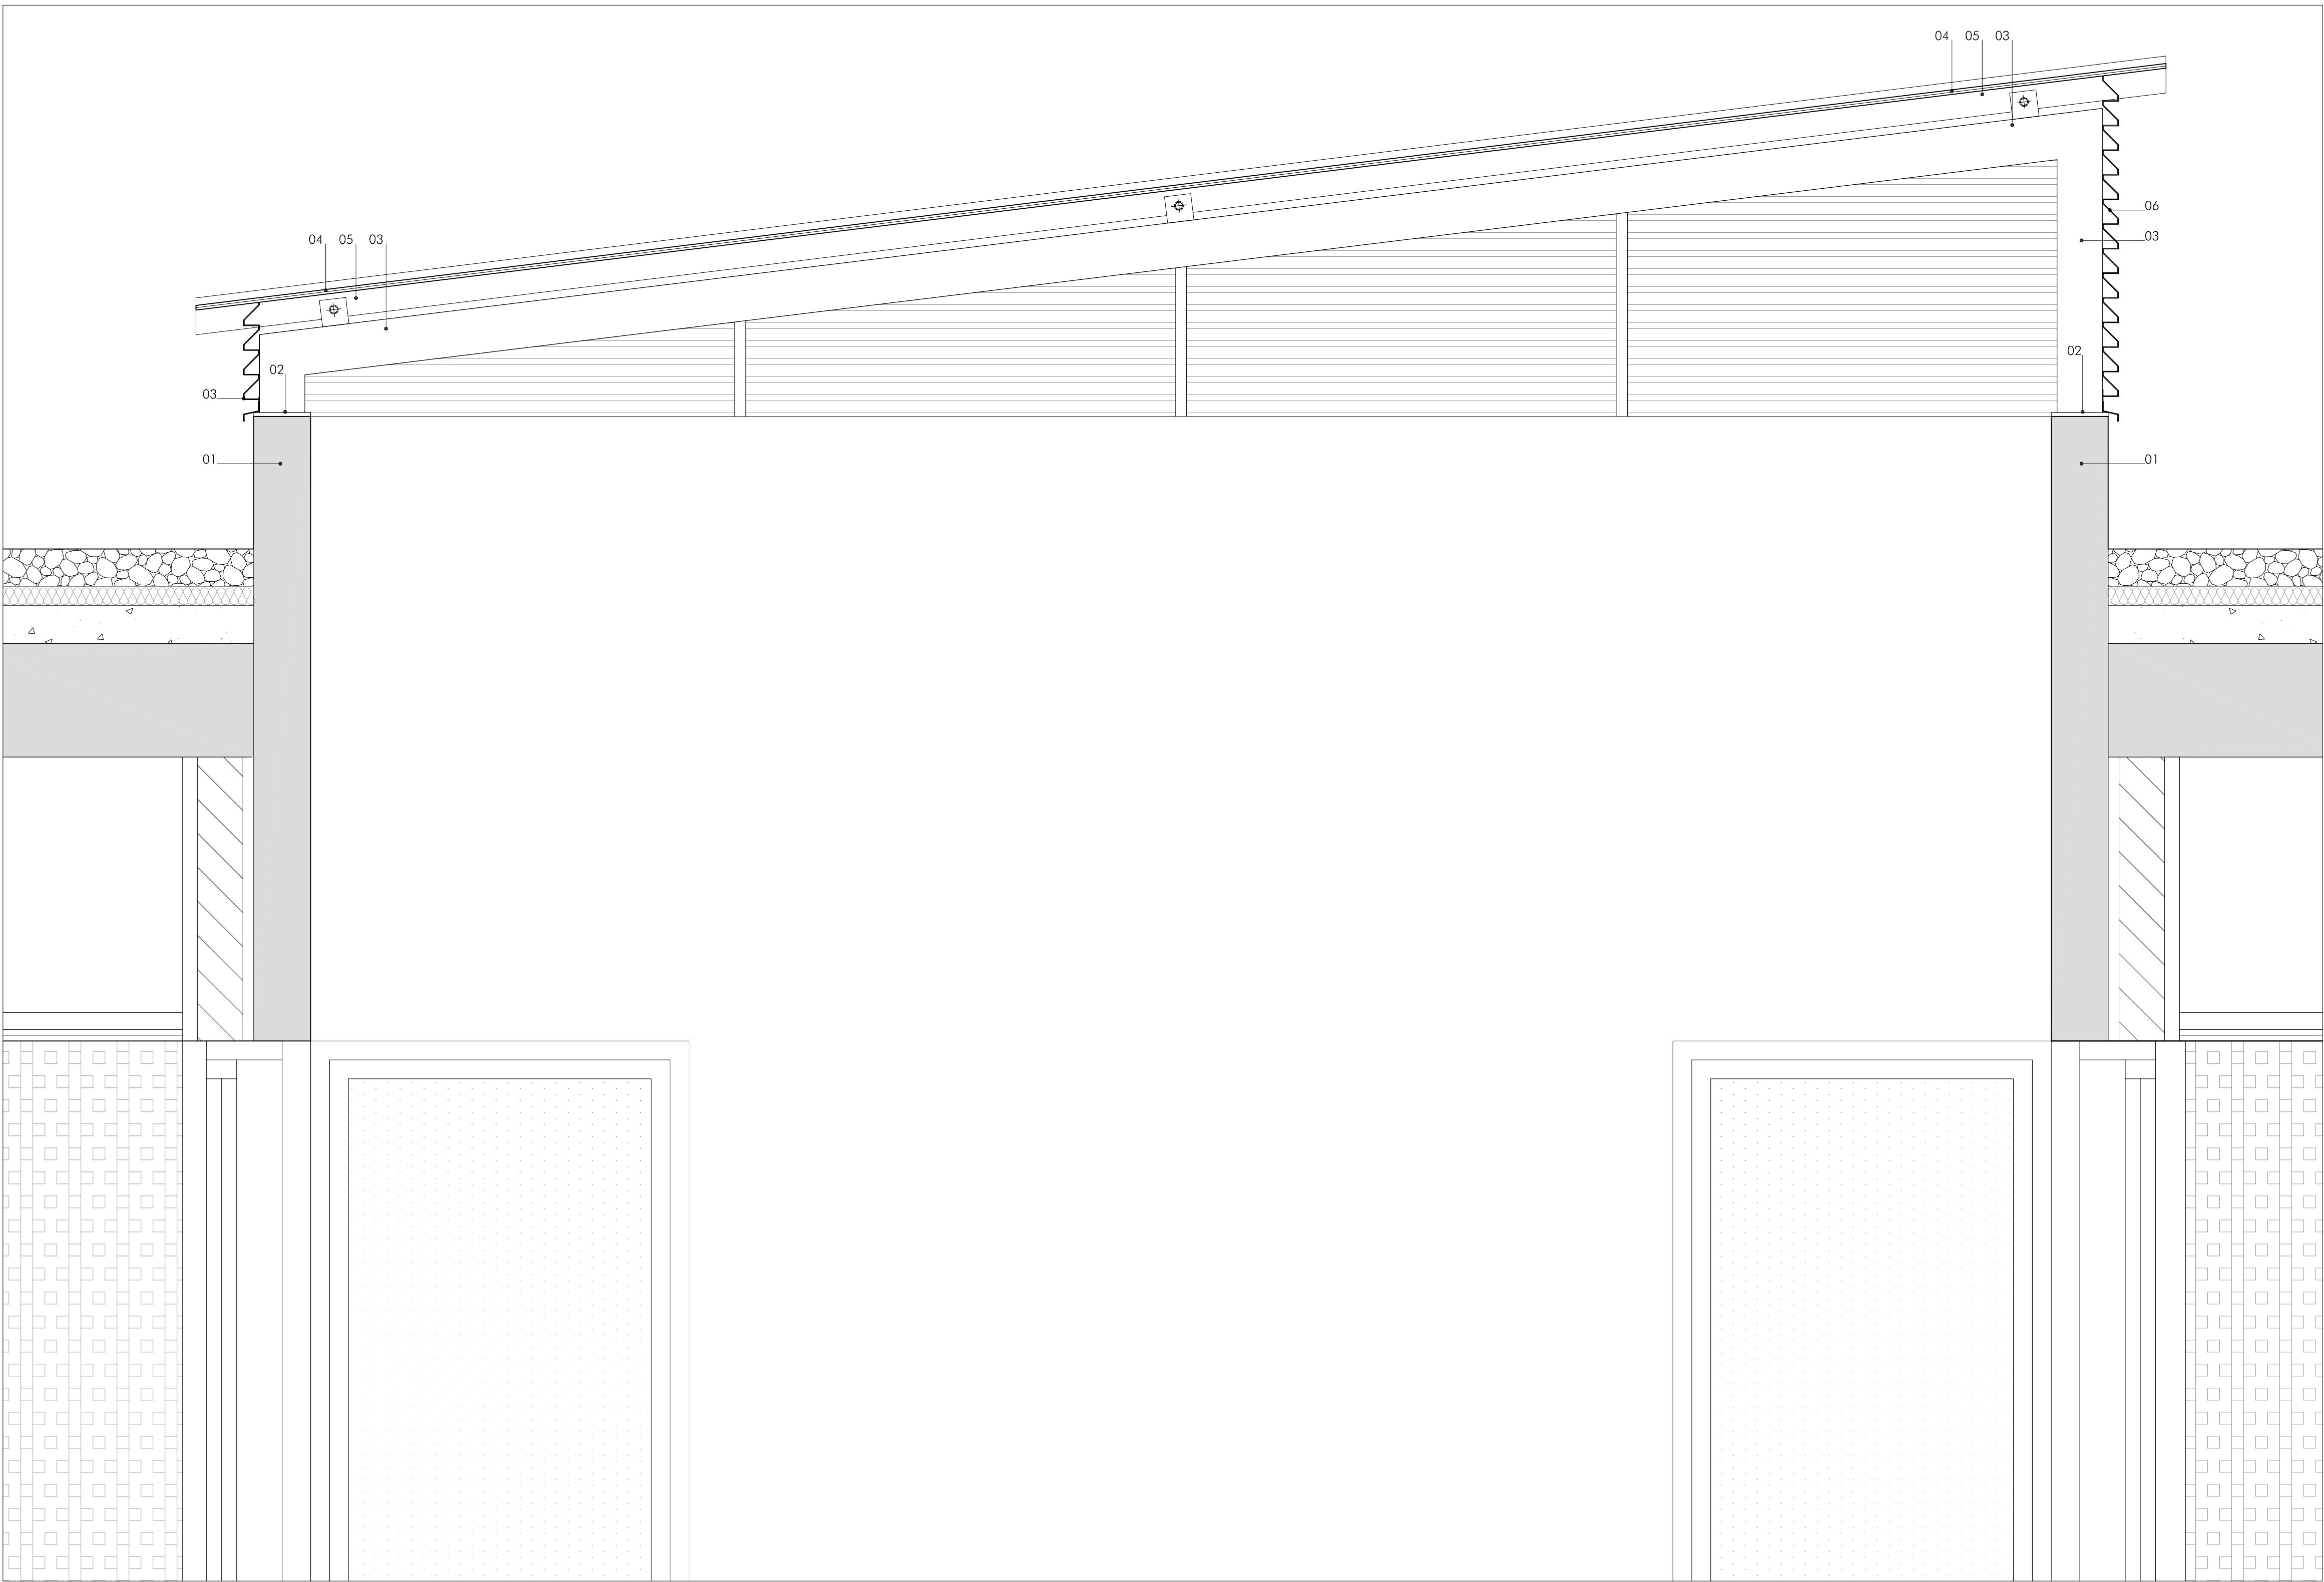

D01

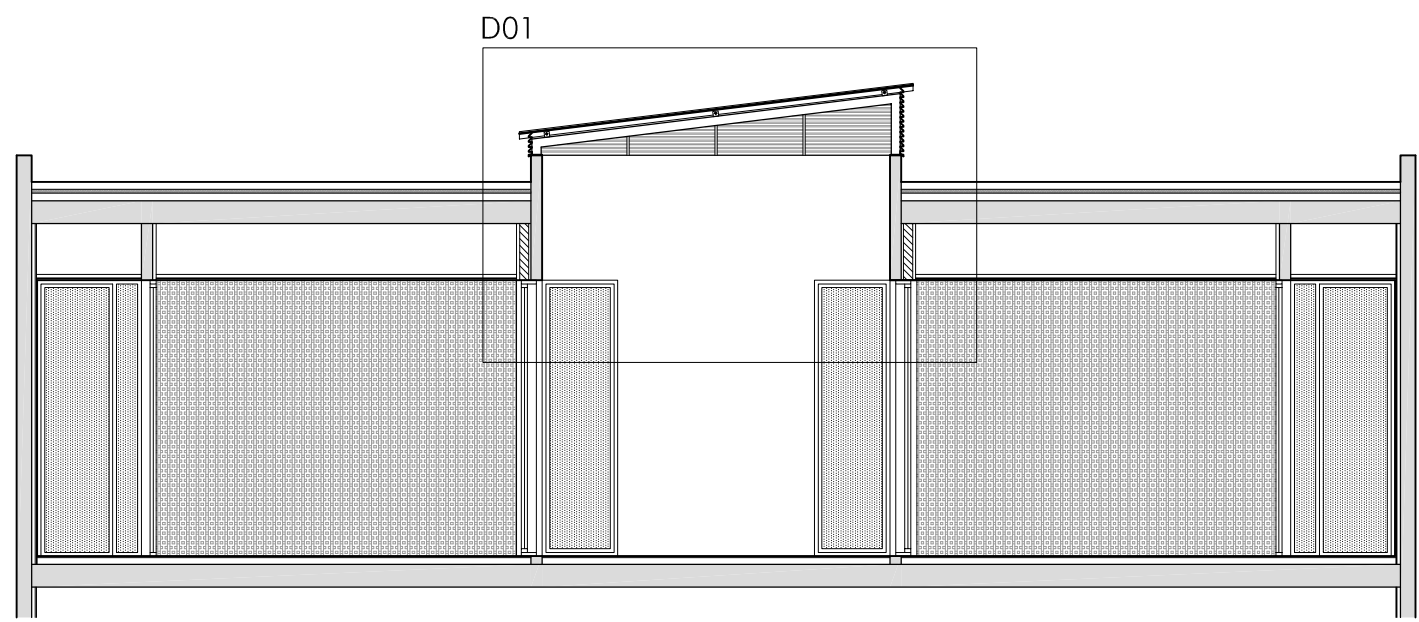

LEYENDA DE MATERIALES

- 01. MURO DE HORMIGÓN EXISTENTE
- 02. PLACA DE ANCLAJE
- 03. PERFIL 120.60.6
- 04. VIDRIO 8+8 DE PROTECCIÓN SOLAR
- 05. MONTANTE DE ALUMINIO
- 06. CHAPA MALLORQUINA
- 07. TUBO METALICO 30.30.2
- 08. CHAPA PLEGADA GALVANIZADA Y PINTADA



PROYECTO DE EJECUCIÓN
**REORGANIZACIÓN DE LA ESCUELA
DE MÚSICA DE ORKOIEN**
C. 1 DE MAYO, 1 ORKOIEN, NAVARRA
PROYALDE: AYUNTAMIENTO DE ORKOIEN

C/ Nueva 8, Oficina 2
Murba Alta
31192 Navarra

T 948 23 98 25
F 948 23 76 07
www.aaasociados.com
aa@aaasociados.com

21037

NOVIEMBRE 2021

ARQUITECTOS:

SANTIAGO IBARRÉN S.

ÁNGEL ANGEL ZABALA

ARQUITECTO COLABORADOR: JAE

DETALLES CONSTRUCTIVOS
DETALLE 02

D02

Nº REVISIÓN: -
FECHA REVISIÓN: -
REVISADO POR: -

ESCALA: 1/10