

AUTOPISTA NAVARRA

ORKOIEN



ESTUDIO DE SEGURIDAD Y SALUD
REORGANIZACIÓN DE LA ESCUELA
DE MÚSICA DE ORKOIEN
NAVARRA
PROYECTA: AYUNTAMIENTO DE ORKOIEN

C/ Nueva 8, Oficina 2
Murcia Alta
31192 Navarra

T 948 23 98 25
F 948 23 76 07
www.aasociados.com
aasociados.com

21037

NOVIEMBRE 2021

ARQUITECTOS:

SANTIAGO IBARRÉN S.

ÁNGEL ZABALA

ARQUITECTO COLABORADOR: JAE

INFORMACIÓN
PLANTA SITUACIÓN

SS01


Nº REVISIÓN:

FECHA REVISIÓN:

REVISADO POR:

ESCALA:

1/2000

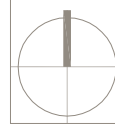

- VALLADO PERIMETRAL DE OBRA
- SEÑALICA ZONA DE OBRAS
- ACCESO PEATONAL
- CUADRO ELÉCTRICO
- EXTINTOR CO2
- VS
- AS
- CO
- ACOPPIO DE MATERIALES



C/ Nueva 8, Oficina 2
Murcia Alta
31192 Navarra

T 948 23 98 25
F 948 23 76 07
www.aaasociados.com
aa@aaasociados.com

ESTUDIO DE SEGURIDAD Y SALUD
REORGANIZACIÓN DE LA ESCUELA
DE MÚSICA DE ORKOIEN

21037

C. 1 DE MAYO, 1 ORKOIEN, NAVARRA

PROYALFYE: AYUNTAMIENTO DE ORKOIEN

NOVIEMBRE 2021

ARQUITECTOS:

SANTIAGO IBARRÉN S.

ÁNGEL ÁNGEL ZABALA



ARQUITECTO COLABORADOR: JAE

PLANTA GENERAL
IMPLANTACIÓN EN OBRA: UBICACIÓN
DE CASETA Y CUADRO ELÉCTRICO

SS02

Nº REVISIÓN: -
FECHA REVISIÓN: -
REVISADO POR: -

ESCALA: 1/100

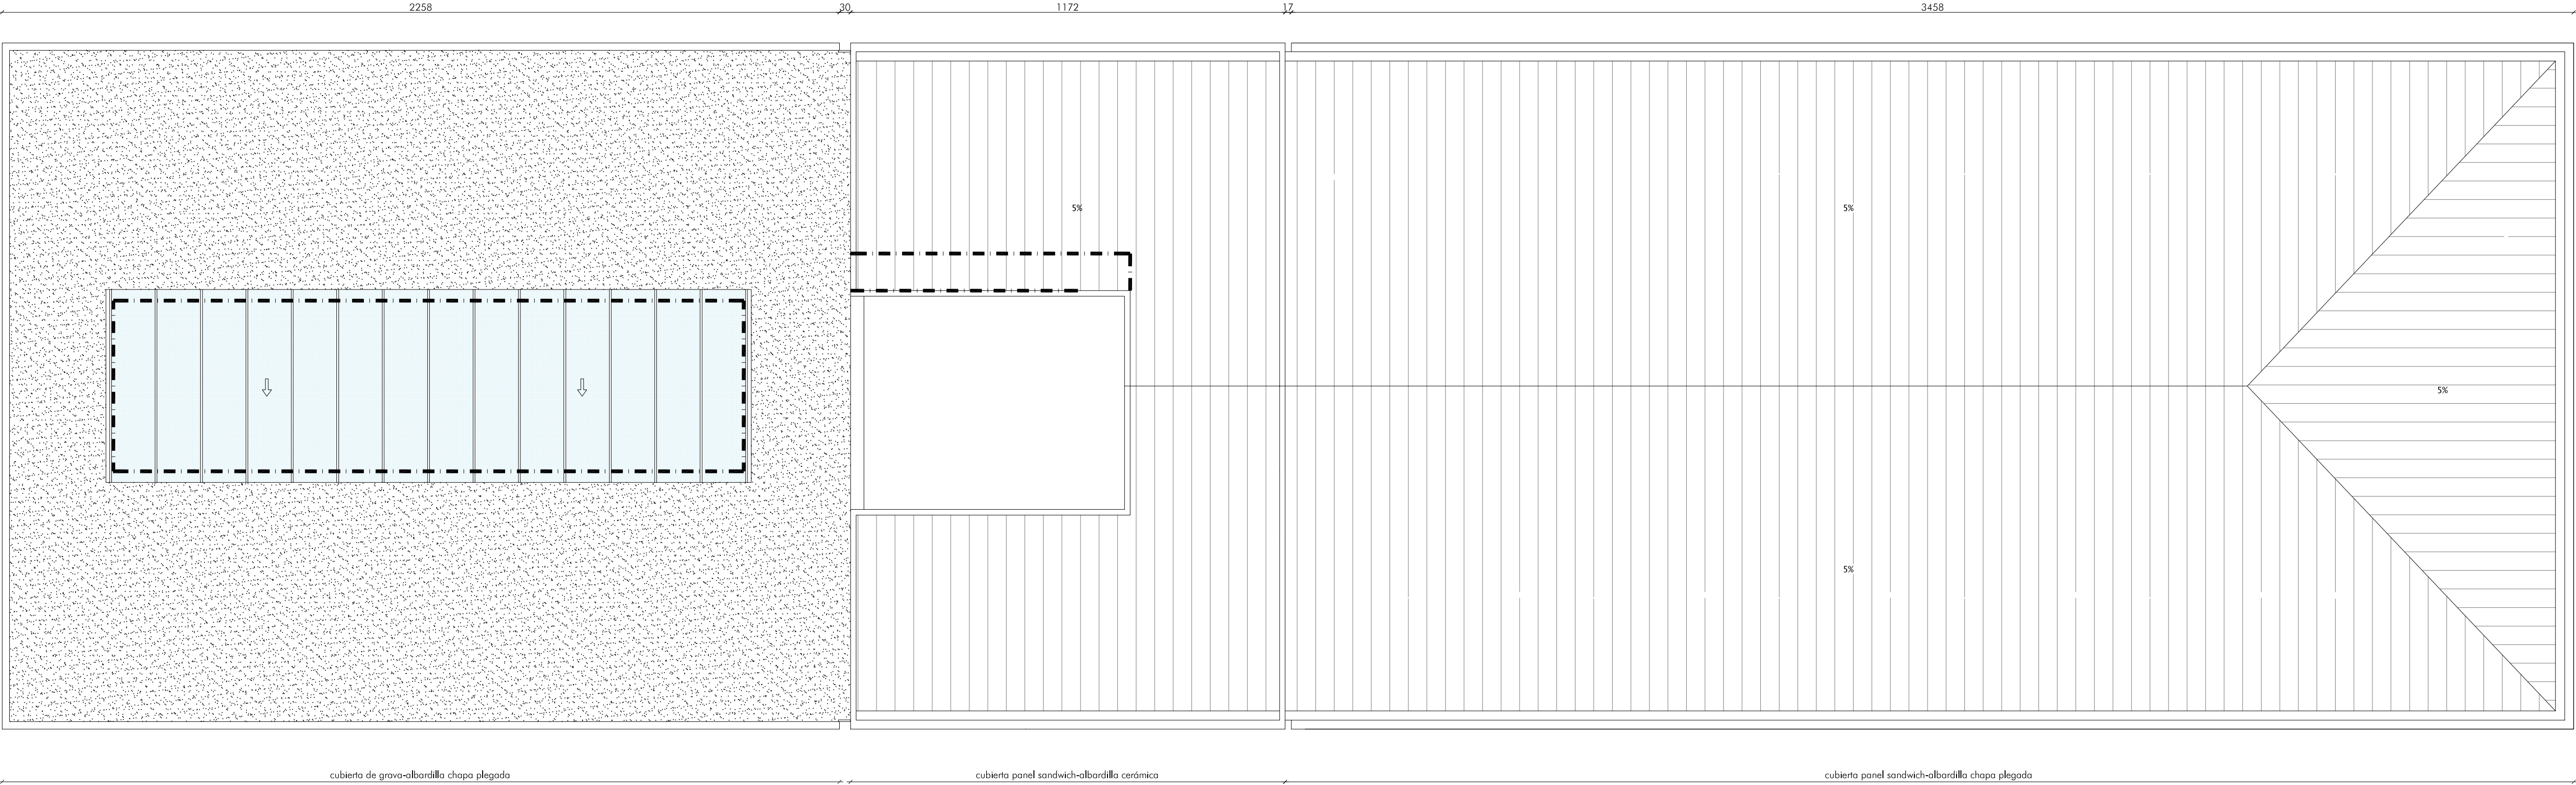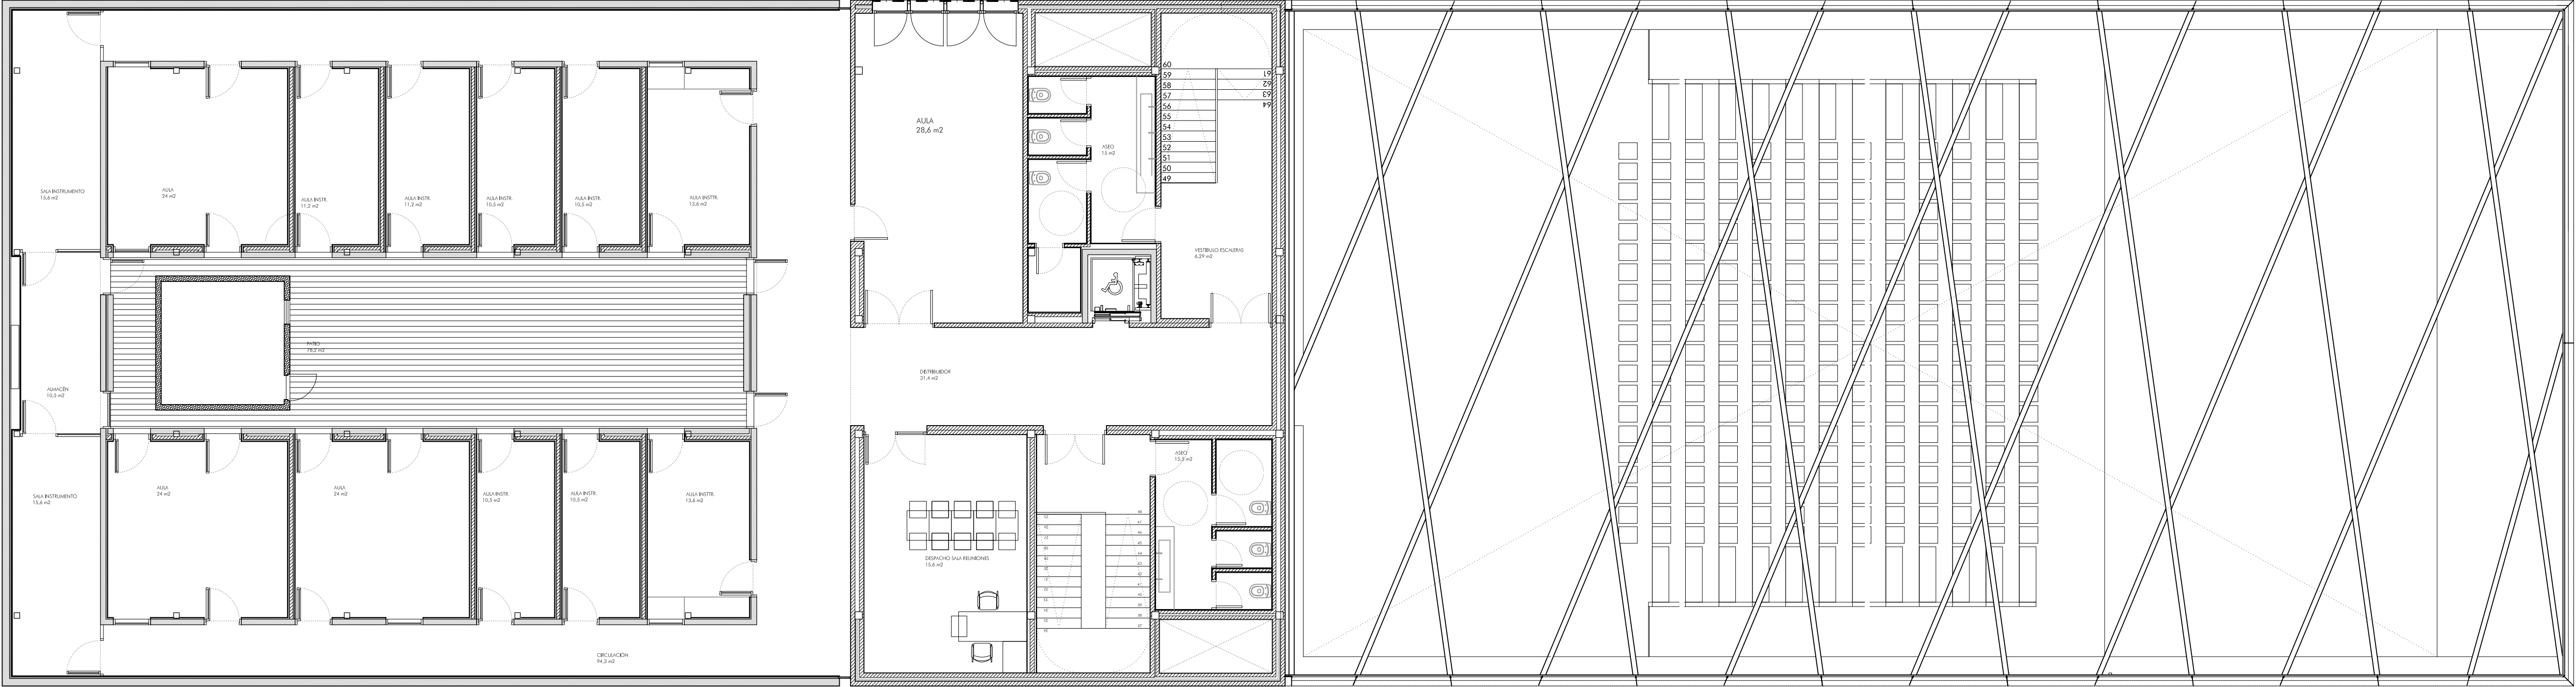

BARANDILLA PEATONAL CON LISTÓN INTERMEDIO, INFERIOR Y PASAMANOS

PROTECCIÓN DE HUECO HORIZONTAL

EN FASE DE ESTRUCTURA
RED TIPO HORCA

NOTA: SE COLOCARÁ RED HORIZONTAL EN TODA LA SUPERFICIE EN FASE DE ENCOFRADO

SE PROTEGERÁN TODOS LOS CONTORNOS DE MUROS Y SE PONDRÁ ANDAMIOS TUBULAR ES DE ACCESO A PLANTA SÓTANO EN VARIOS PUNTOS

SE PONDRÁ ESPECIAL CUIDADO EN LA CORRECTA EJECUCIÓN DE LOS TALUDES, REALIZÁNDOLOS SI ES PRECISO CON PENDIENTE 1/1



ESTUDIO DE SEGURIDAD Y SALUD
REORGANIZACIÓN DE LA ESCUELA
DE MÚSICA DE ORKOIEN

NAVARRA
PROYECTO: AYUNTAMIENTO DE ORKOIEN

ARQUITECTOS:

SANTIAGO IBARRÉN S.

ÁNGEL ÁNGEL ZABALA

ARQUITECTO COLABORADOR: JAE

PLANTA GENERAL
MEDIDAS DE PROTECCIÓN EN FASE DE ESTRUCTURA Y ALBAÑILERÍA

SS03

Nº REVISIÓN:

FECHA REVISIÓN:

REVISADO POR:

ESCALA: 1/100

