



PROYECTO DE RED DE DISTRIBUCION
INTERIOR
EN COMUNALES DE OLITE DEL SECTOR
IV-4 DE LA 1ª
FASE DEL CANAL DE NAVARRA


Documento N° 2:

Planos

Marzo-2022


Autor del Proyecto:

INTIA, S.A.

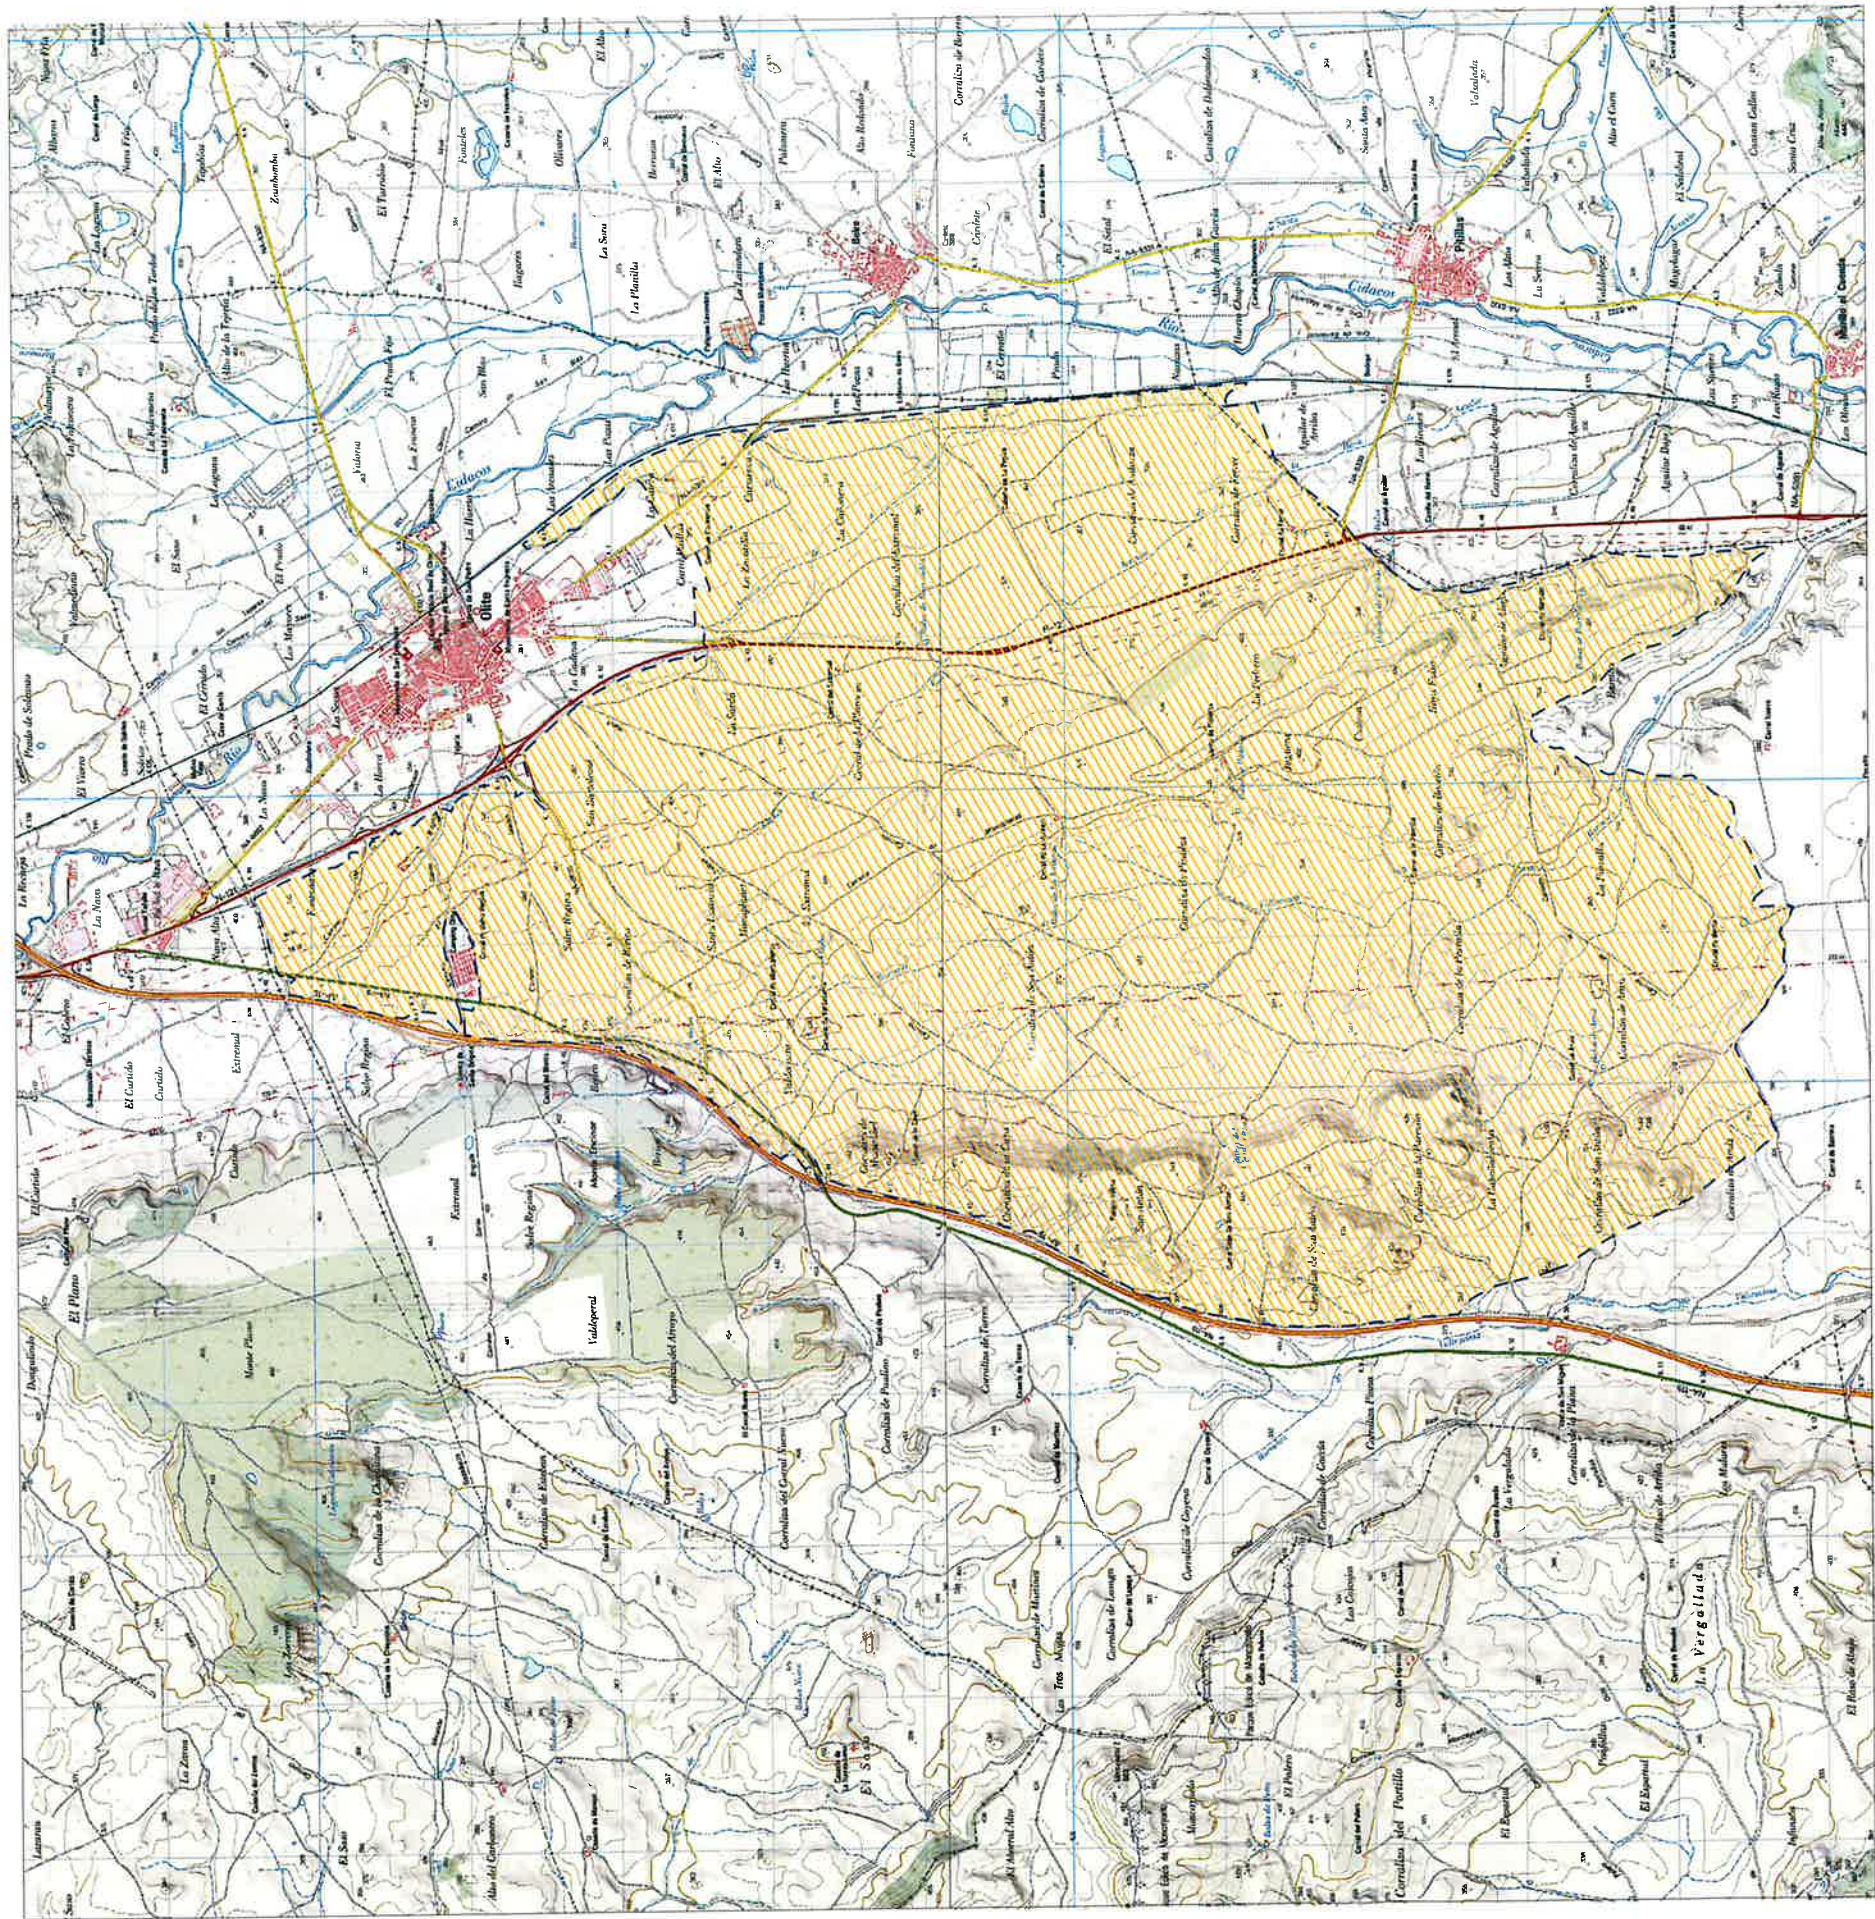

LEYENDA

ÁREA DE ACTUACIÓN

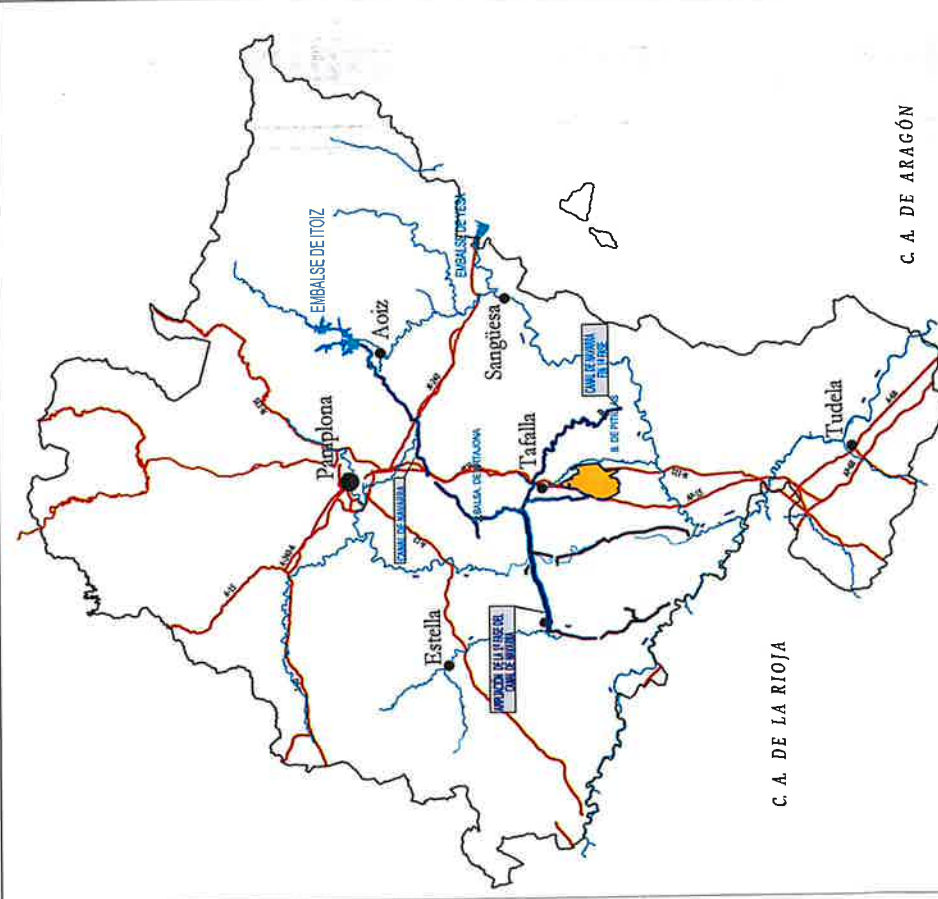

PROYECTO DE RED DE DISTRIBUCIÓN INTERIOR EN COMUNALES
DE OLITE DEL SECTOR IV-4

PROMOTOR	AYUNTAMIENTO DE OLITE		
NOMBRE DE PLANO	SITUACIÓN		
Nº PLANO	1	FECHA	14/05/2022
ESCALA	1 : 50.000		




PROYECTO DE RED DE DISTRIBUCIÓN INTERIOR EN COMUNALES
DE OLITE DEL SECTOR IV-4

PROMOTOR
AYUNTAMIENTO DE OLITE

NOMBRE DE PLANO

UNIDADES DE RIEGO		
Nº PLANO	FECHA	ESCALA
2	14 Febrero 2021	1 : 50.000

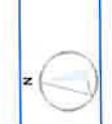


LEYENDA

COBERTURA TOTAL ENTERRADA

MARCO DE RIEGO 15x18 (TRESBOLILLO)

- TUBERÍA TERCIARIA - PE
- DOBLE INYECCIÓN TUBERÍA TERCIARIA - PE
- TUBERÍA PRIMARIA - PVC
- TUBERÍA SECUNDARIA - PVC
- ASPERSOR MARCO 15 X 18
- ⊗ V3" VALVULA HIDRAULICA Y DIAMETRO
- LÍMITE SECTOR DE RIEGO
- 9 NÚMERO SECTOR DE RIEGO
- DE DESAGÜE
- H-92 HIDRANTE Y NÚMERO
- P PILOTO REGULADOR DE PRESIÓN
- G COMPLEMENTO GOTEO

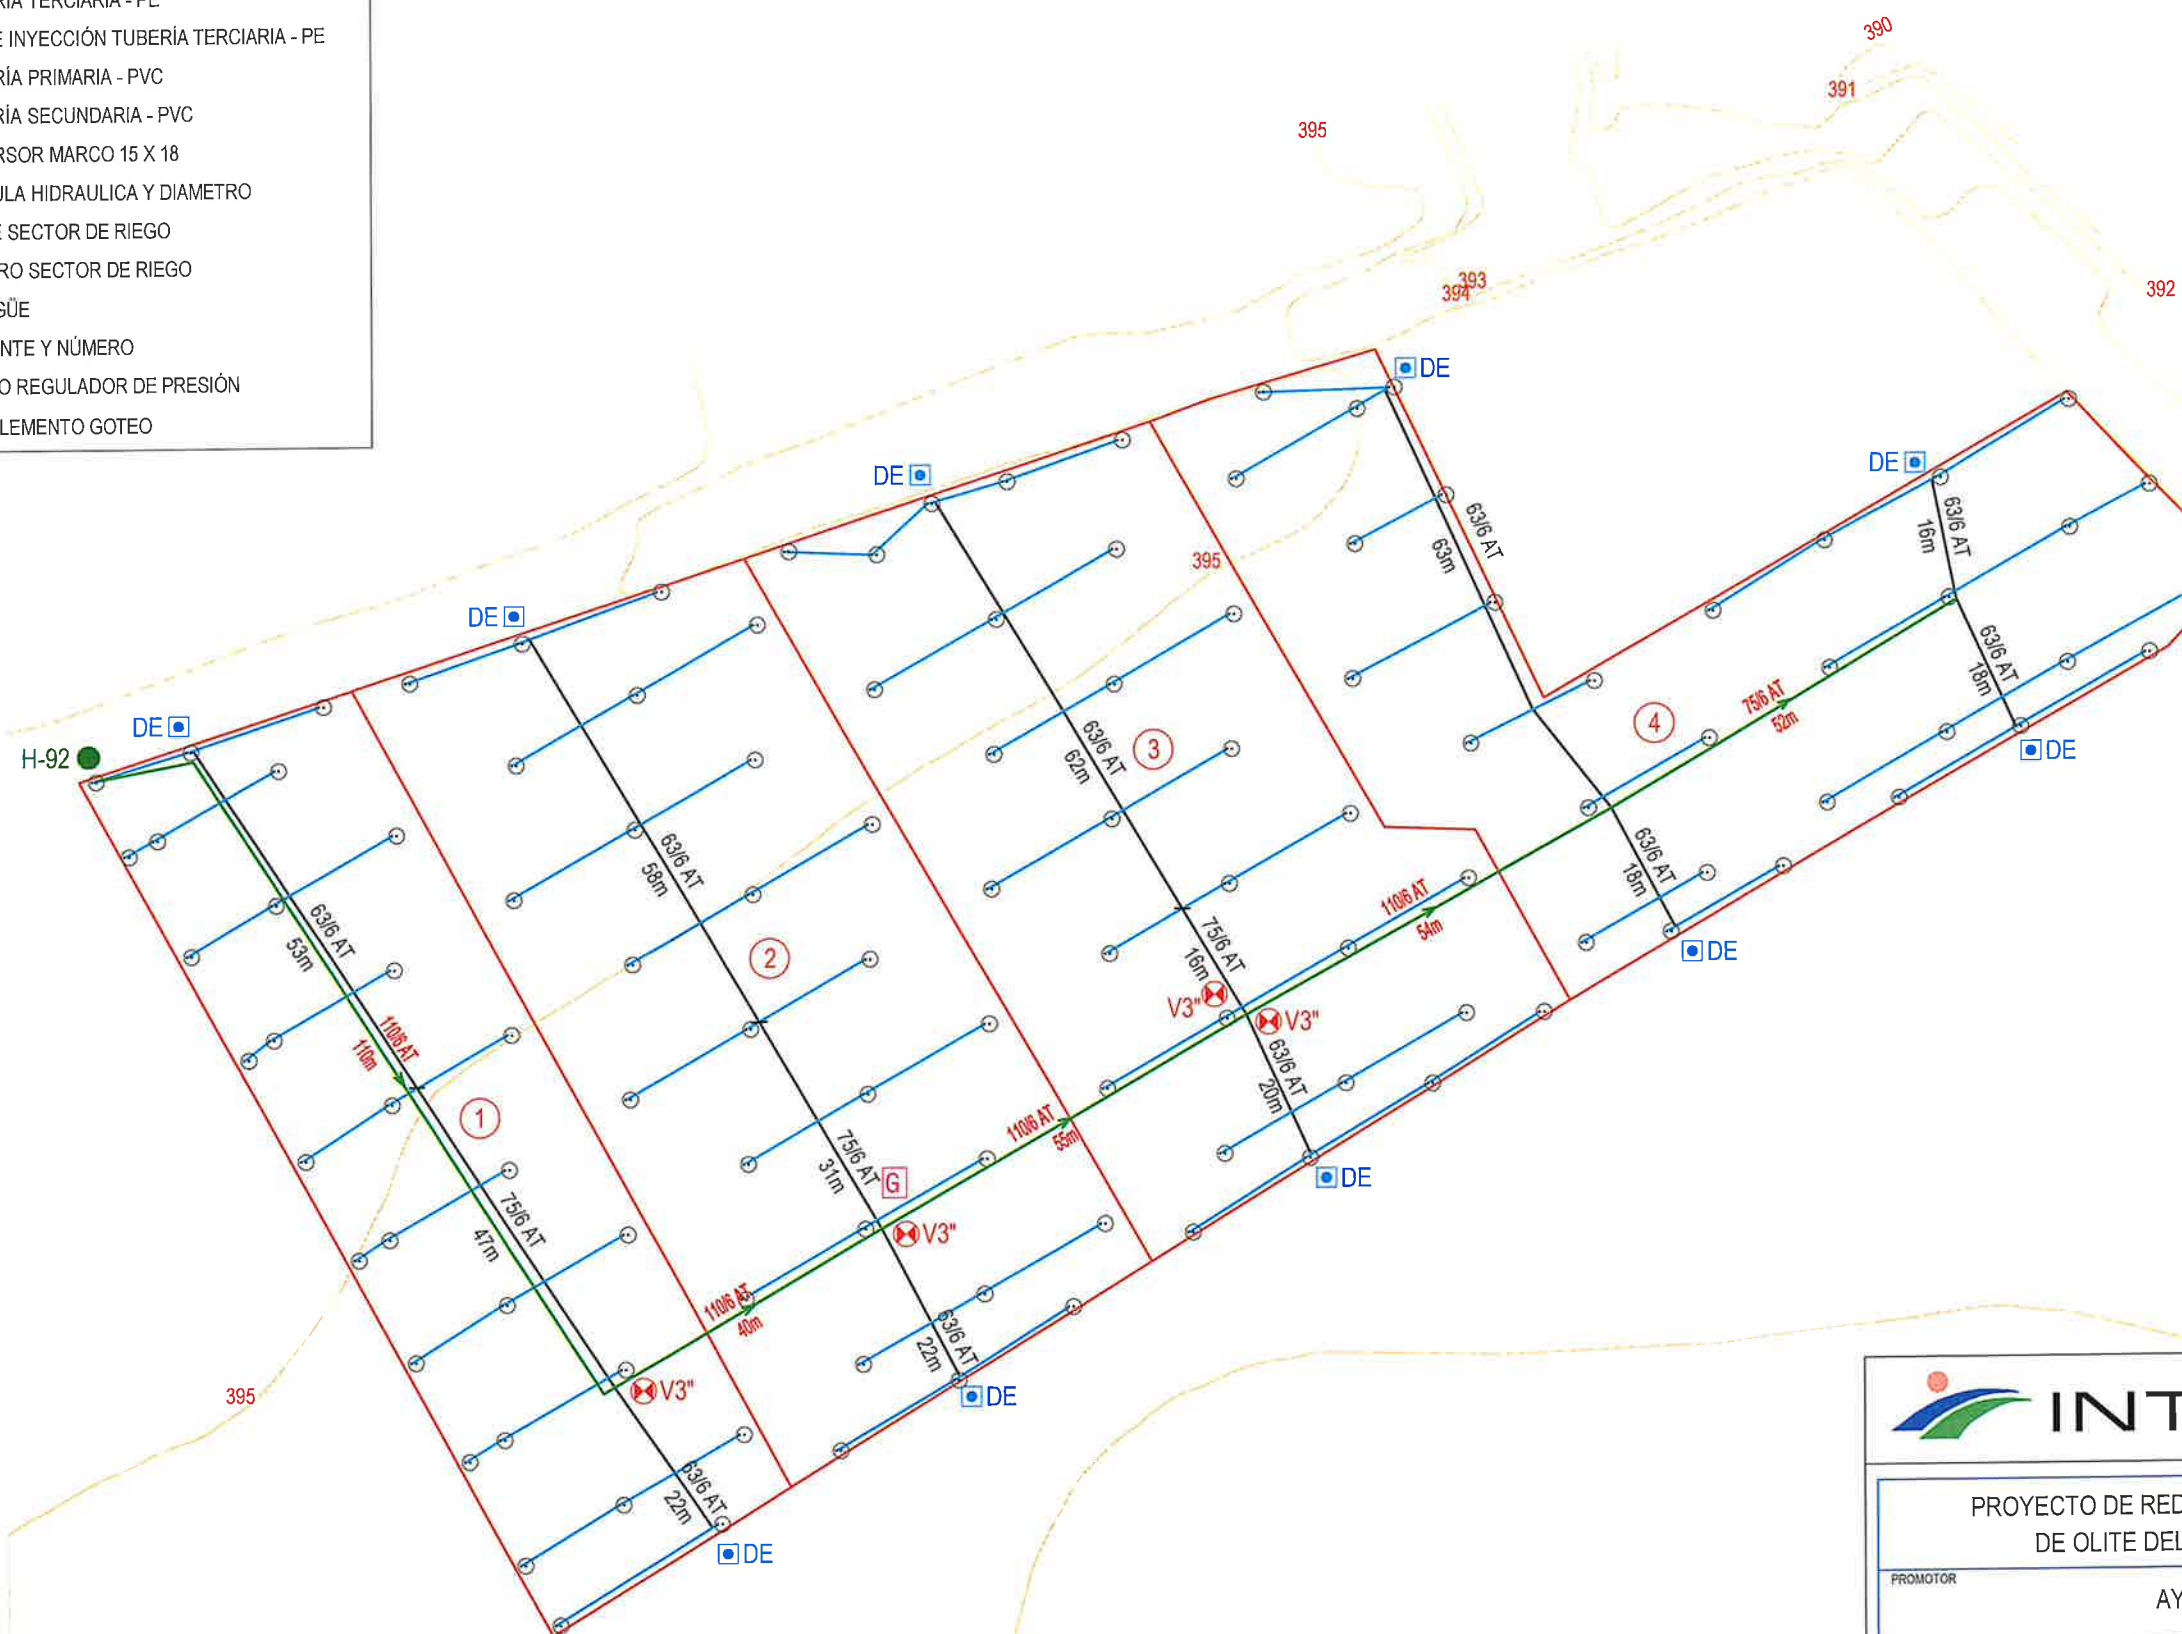

PROYECTO DE RED DE DISTRIBUCIÓN INTERIOR EN COMUNALES
DE OLITE DEL SECTOR IV-4 DEL CANAL DE NAVARRA

PROMOTOR
AYUNTAMIENTO DE OLITE

INSTALACIÓN DE RIEGO

UNIDAD DE RIEGO
92 POLÍGONO: 10 PARCELAS: 552 Y 554

Nº PLANO
3-1 FECHA
MARZO 2022 ESCALA
1 : 1.000




LEYENDA

COBERTURA TOTAL ENTERRADA

MARCO DE RIEGO 15x18 (TRESBOLILLO)

	TUBERÍA TERCIARIA - PE
	DOBLE INYECCIÓN TUBERÍA TERCIARIA - PE
	TUBERÍA PRIMARIA - PVC
	TUBERÍA SECUNDARIA - PVC
	ASPERSOR MARCO 15 X 18
	VALVULA HIDRAULICA Y DIAMETRO
	LÍMITE SECTOR DE RIEGO
	NÚMERO SECTOR DE RIEGO
	DESAGÜE
	HIDRANTE Y NÚMERO
	PILOTO REGULADOR DE PRESIÓN
	COMPLEMENTO GOTEO

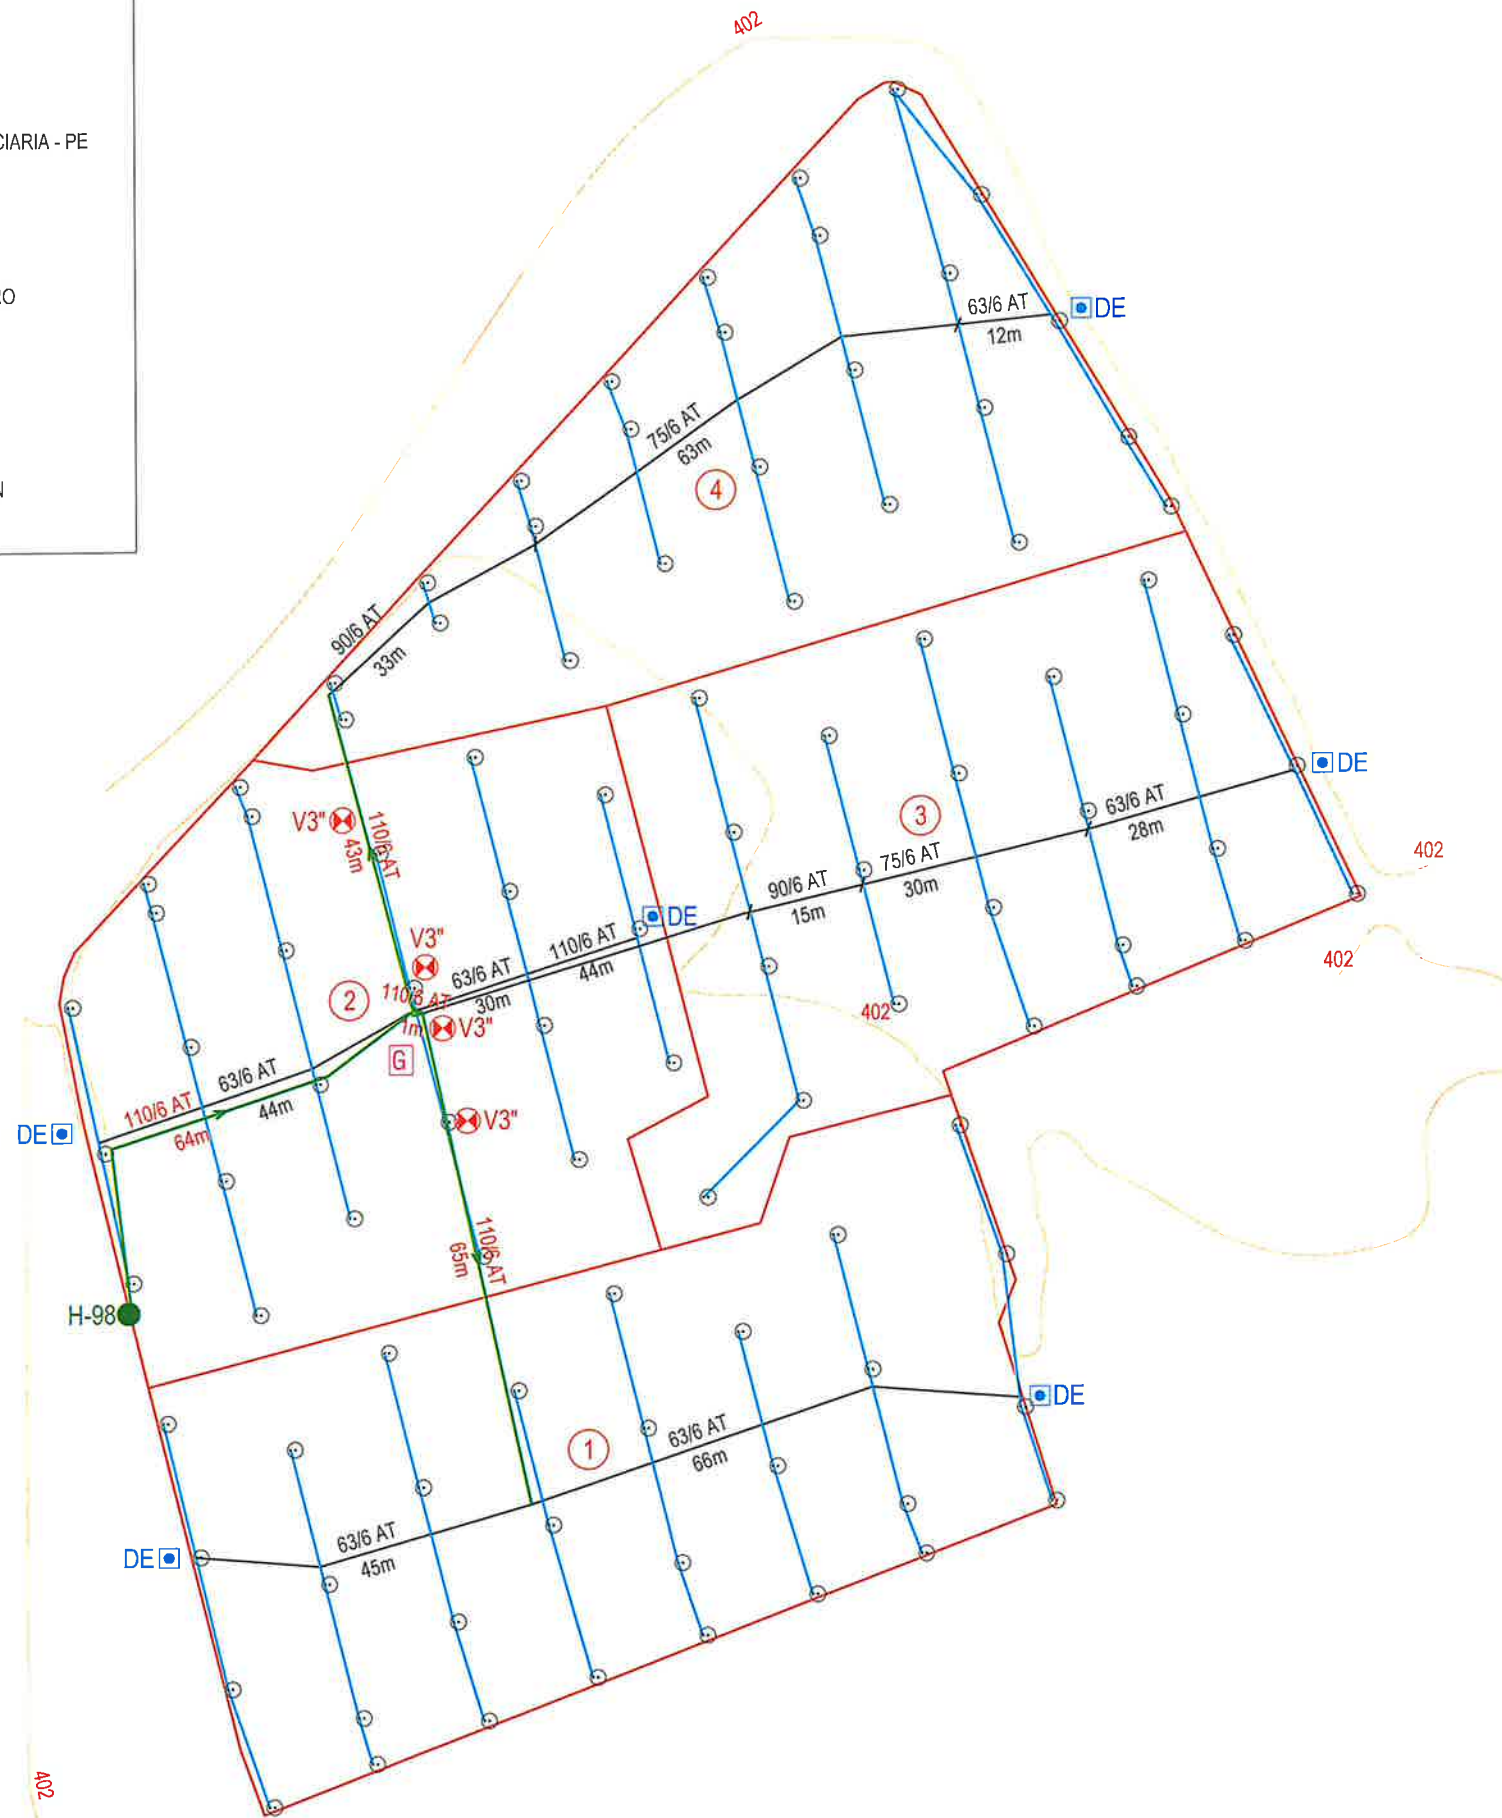

PROYECTO DE RED DE DISTRIBUCIÓN INTERIOR EN COMUNALES
DE OLITE DEL SECTOR IV-4 DEL CANAL DE NAVARRA

PROMOTOR
AYUNTAMIENTO DE OLITE

INSTALACIÓN DE RIEGO

UNIDAD DE RIEGO
98

POLÍGONO: 10 PARCELAS: 549 Y 569C

N° PLANO
3-2

FECHA
MARZO 2022

ESCALA
1 : 1.000




LEYENDA

COBERTURA TOTAL ENTERRADA

MARCO DE RIEGO 15x18 (TRESBOLILLO)

- TUBERÍA TERCIARIA - PE
- DOBLE INYECCIÓN TUBERÍA TERCIARIA - PE
- TUBERÍA PRIMARIA - PVC
- TUBERÍA SECUNDARIA - PVC
- ASPERSOR MARCO 15 X 18
- ⊗ V3" VALVULA HIDRAULICA Y DIAMETRO
- LÍMITE SECTOR DE RIEGO
- 9 NÚMERO SECTOR DE RIEGO
- DE DESAGÜE
- H-140 HIDRANTE Y NÚMERO
- P PILOTO REGULADOR DE PRESIÓN
- G COMPLEMENTO GOTEO

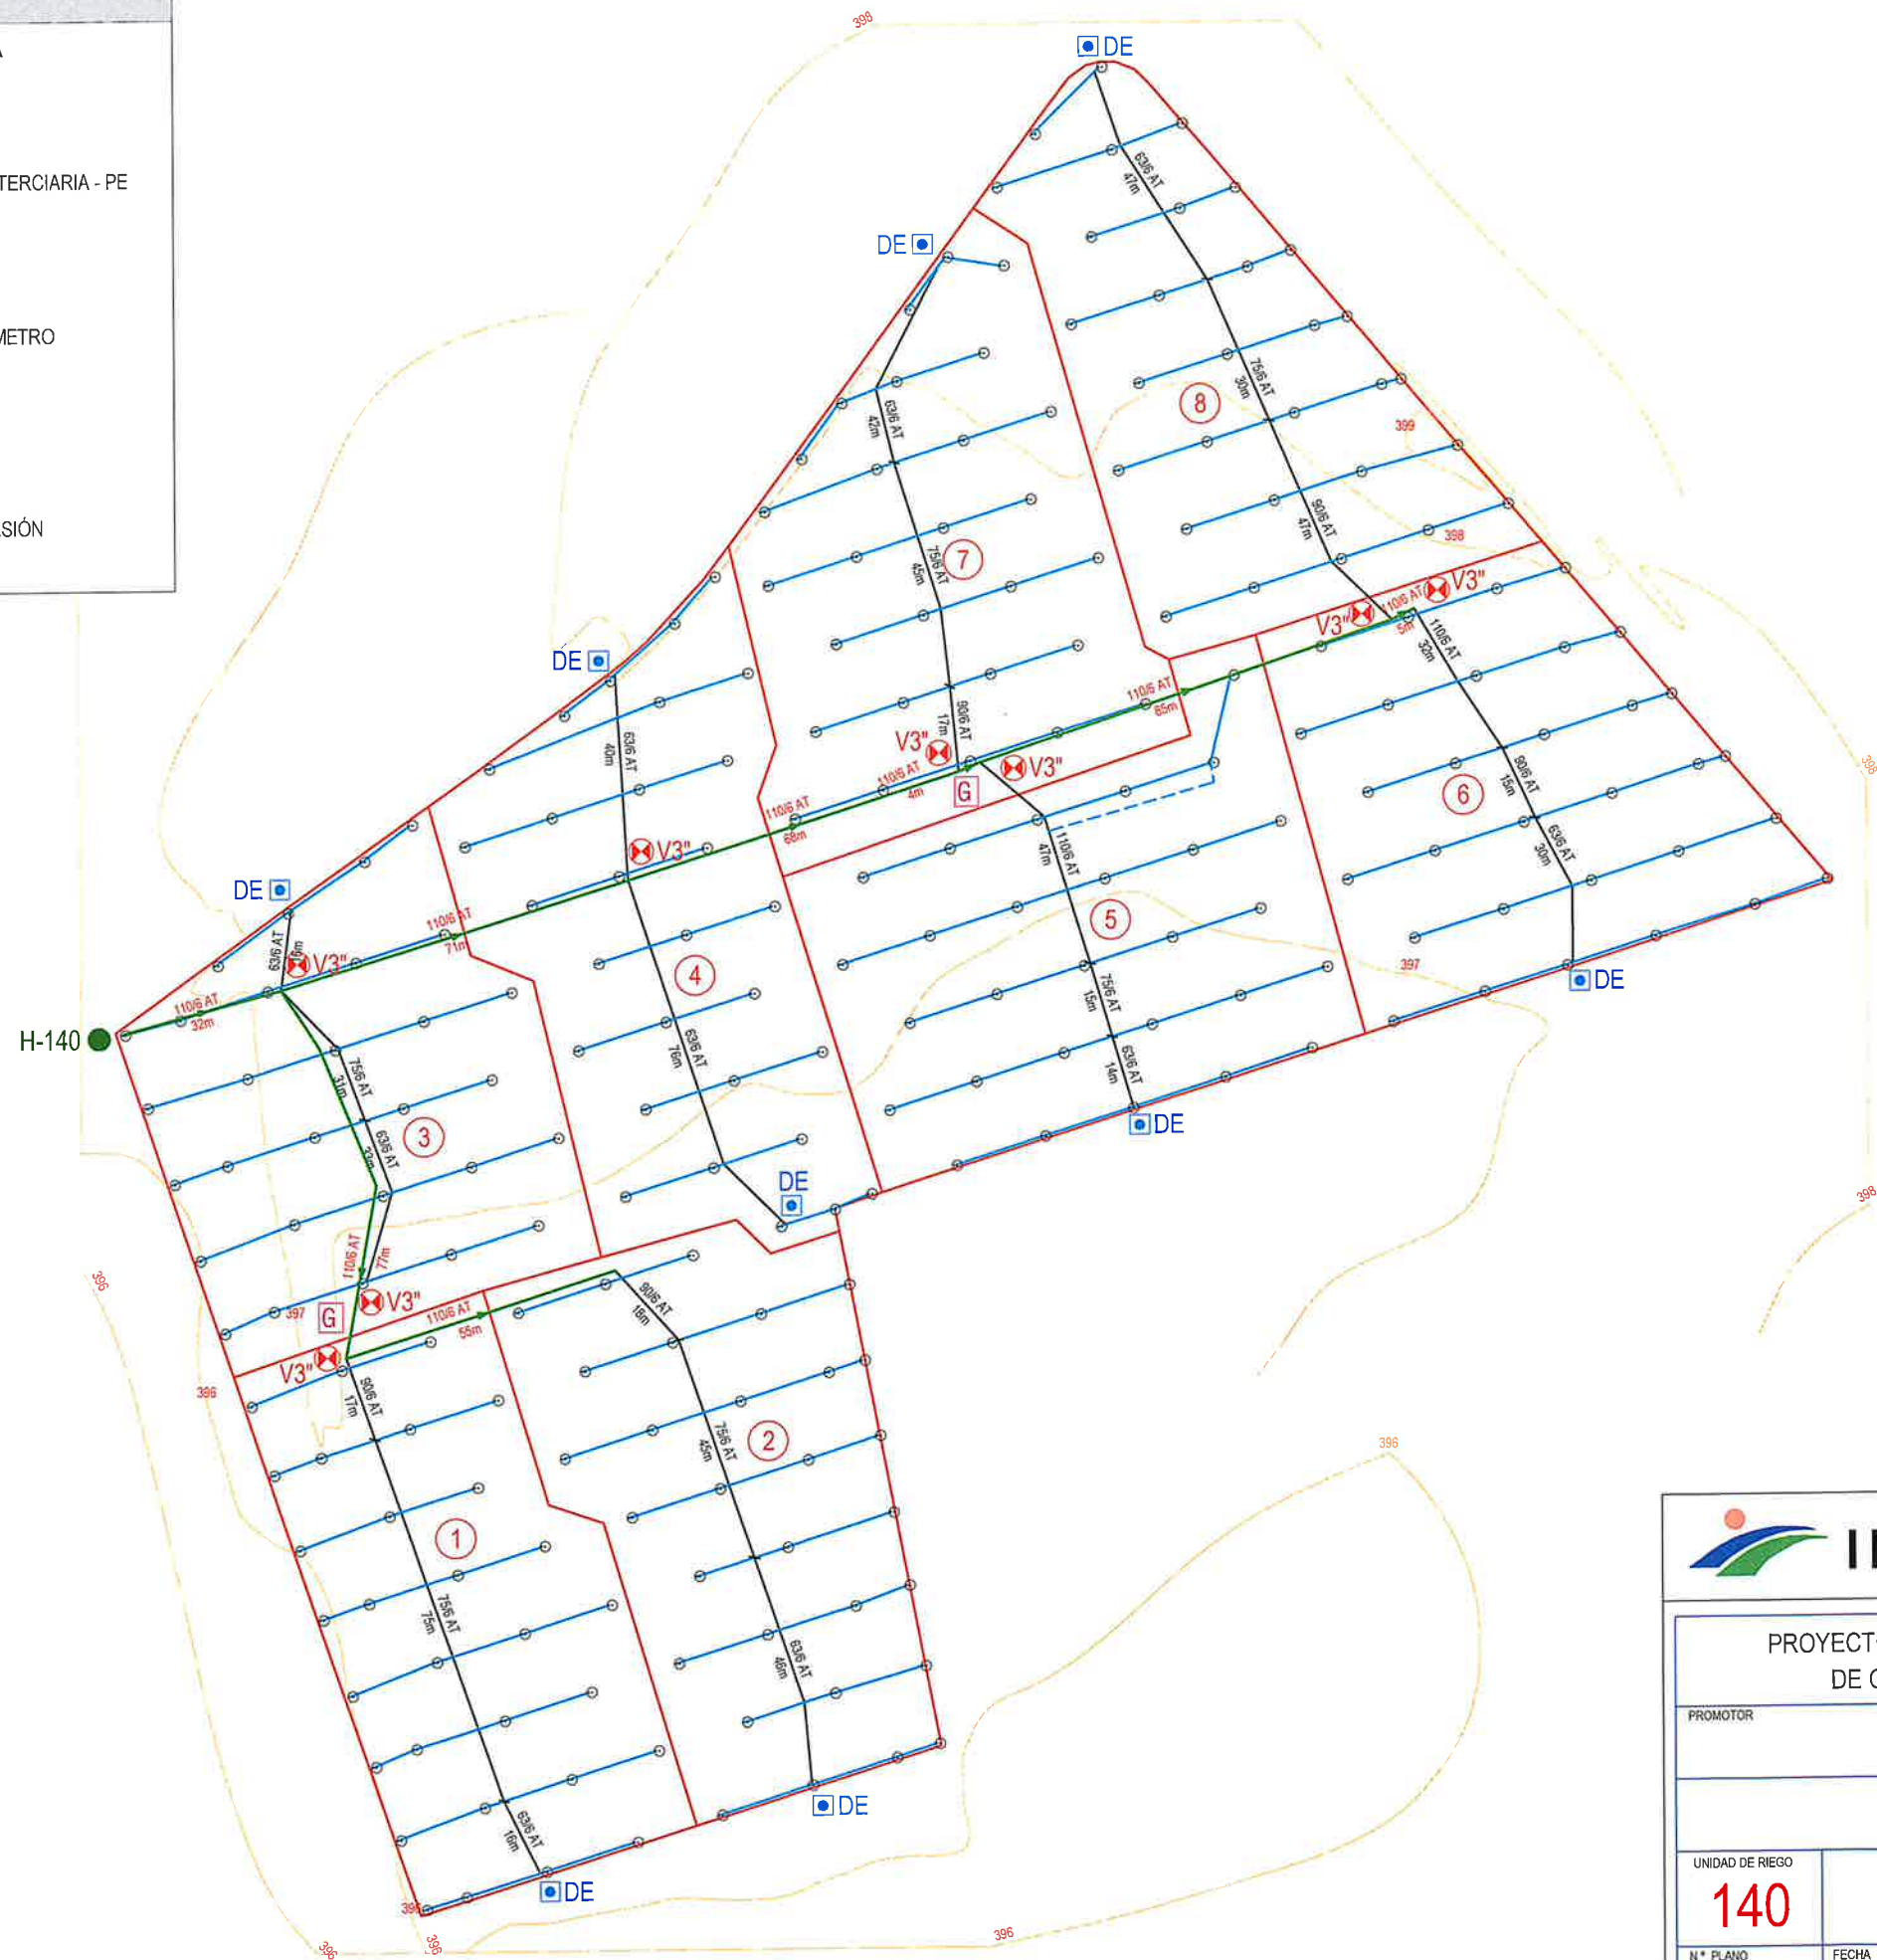

PROYECTO DE RED DE DISTRIBUCIÓN INTERIOR EN COMUNALES
DE OLITE DEL SECTOR IV-4 DEL CANAL DE NAVARRA

PROMOTOR

AYUNTAMIENTO DE OLITE

INSTALACIÓN DE RIEGO

UNIDAD DE RIEGO

140

POLÍGONO: 10 PARCELA: 1153

N° PLANO

3-3

FECHA

MARZO 2022

ESCALA

1 : 1.500



LEYENDA

COBERTURA TOTAL ENTERRADA

MARCO DE RIEGO 15x18 (TRESBOLILLO)

- TUBERÍA TERCIARIA - PE
- DOBLE INYECCIÓN TUBERÍA TERCIARIA - PE
- TUBERÍA PRIMARIA - PVC
- TUBERÍA SECUNDARIA - PVC
- ASPIRSOR MARCO 15 X 18
- VALVULA HIDRAULICA Y DIAMETRO
- LÍMITE SECTOR DE RIEGO
- NÚMERO SECTOR DE RIEGO
- DESAGÜE
- HIDRANTE Y NÚMERO
- PILOTO REGULADOR DE PRESIÓN
- COMPLEMENTO GOTEO

○

⊗ V3"


⑨

■ DE

● H-176

Ⓟ

Ⓜ

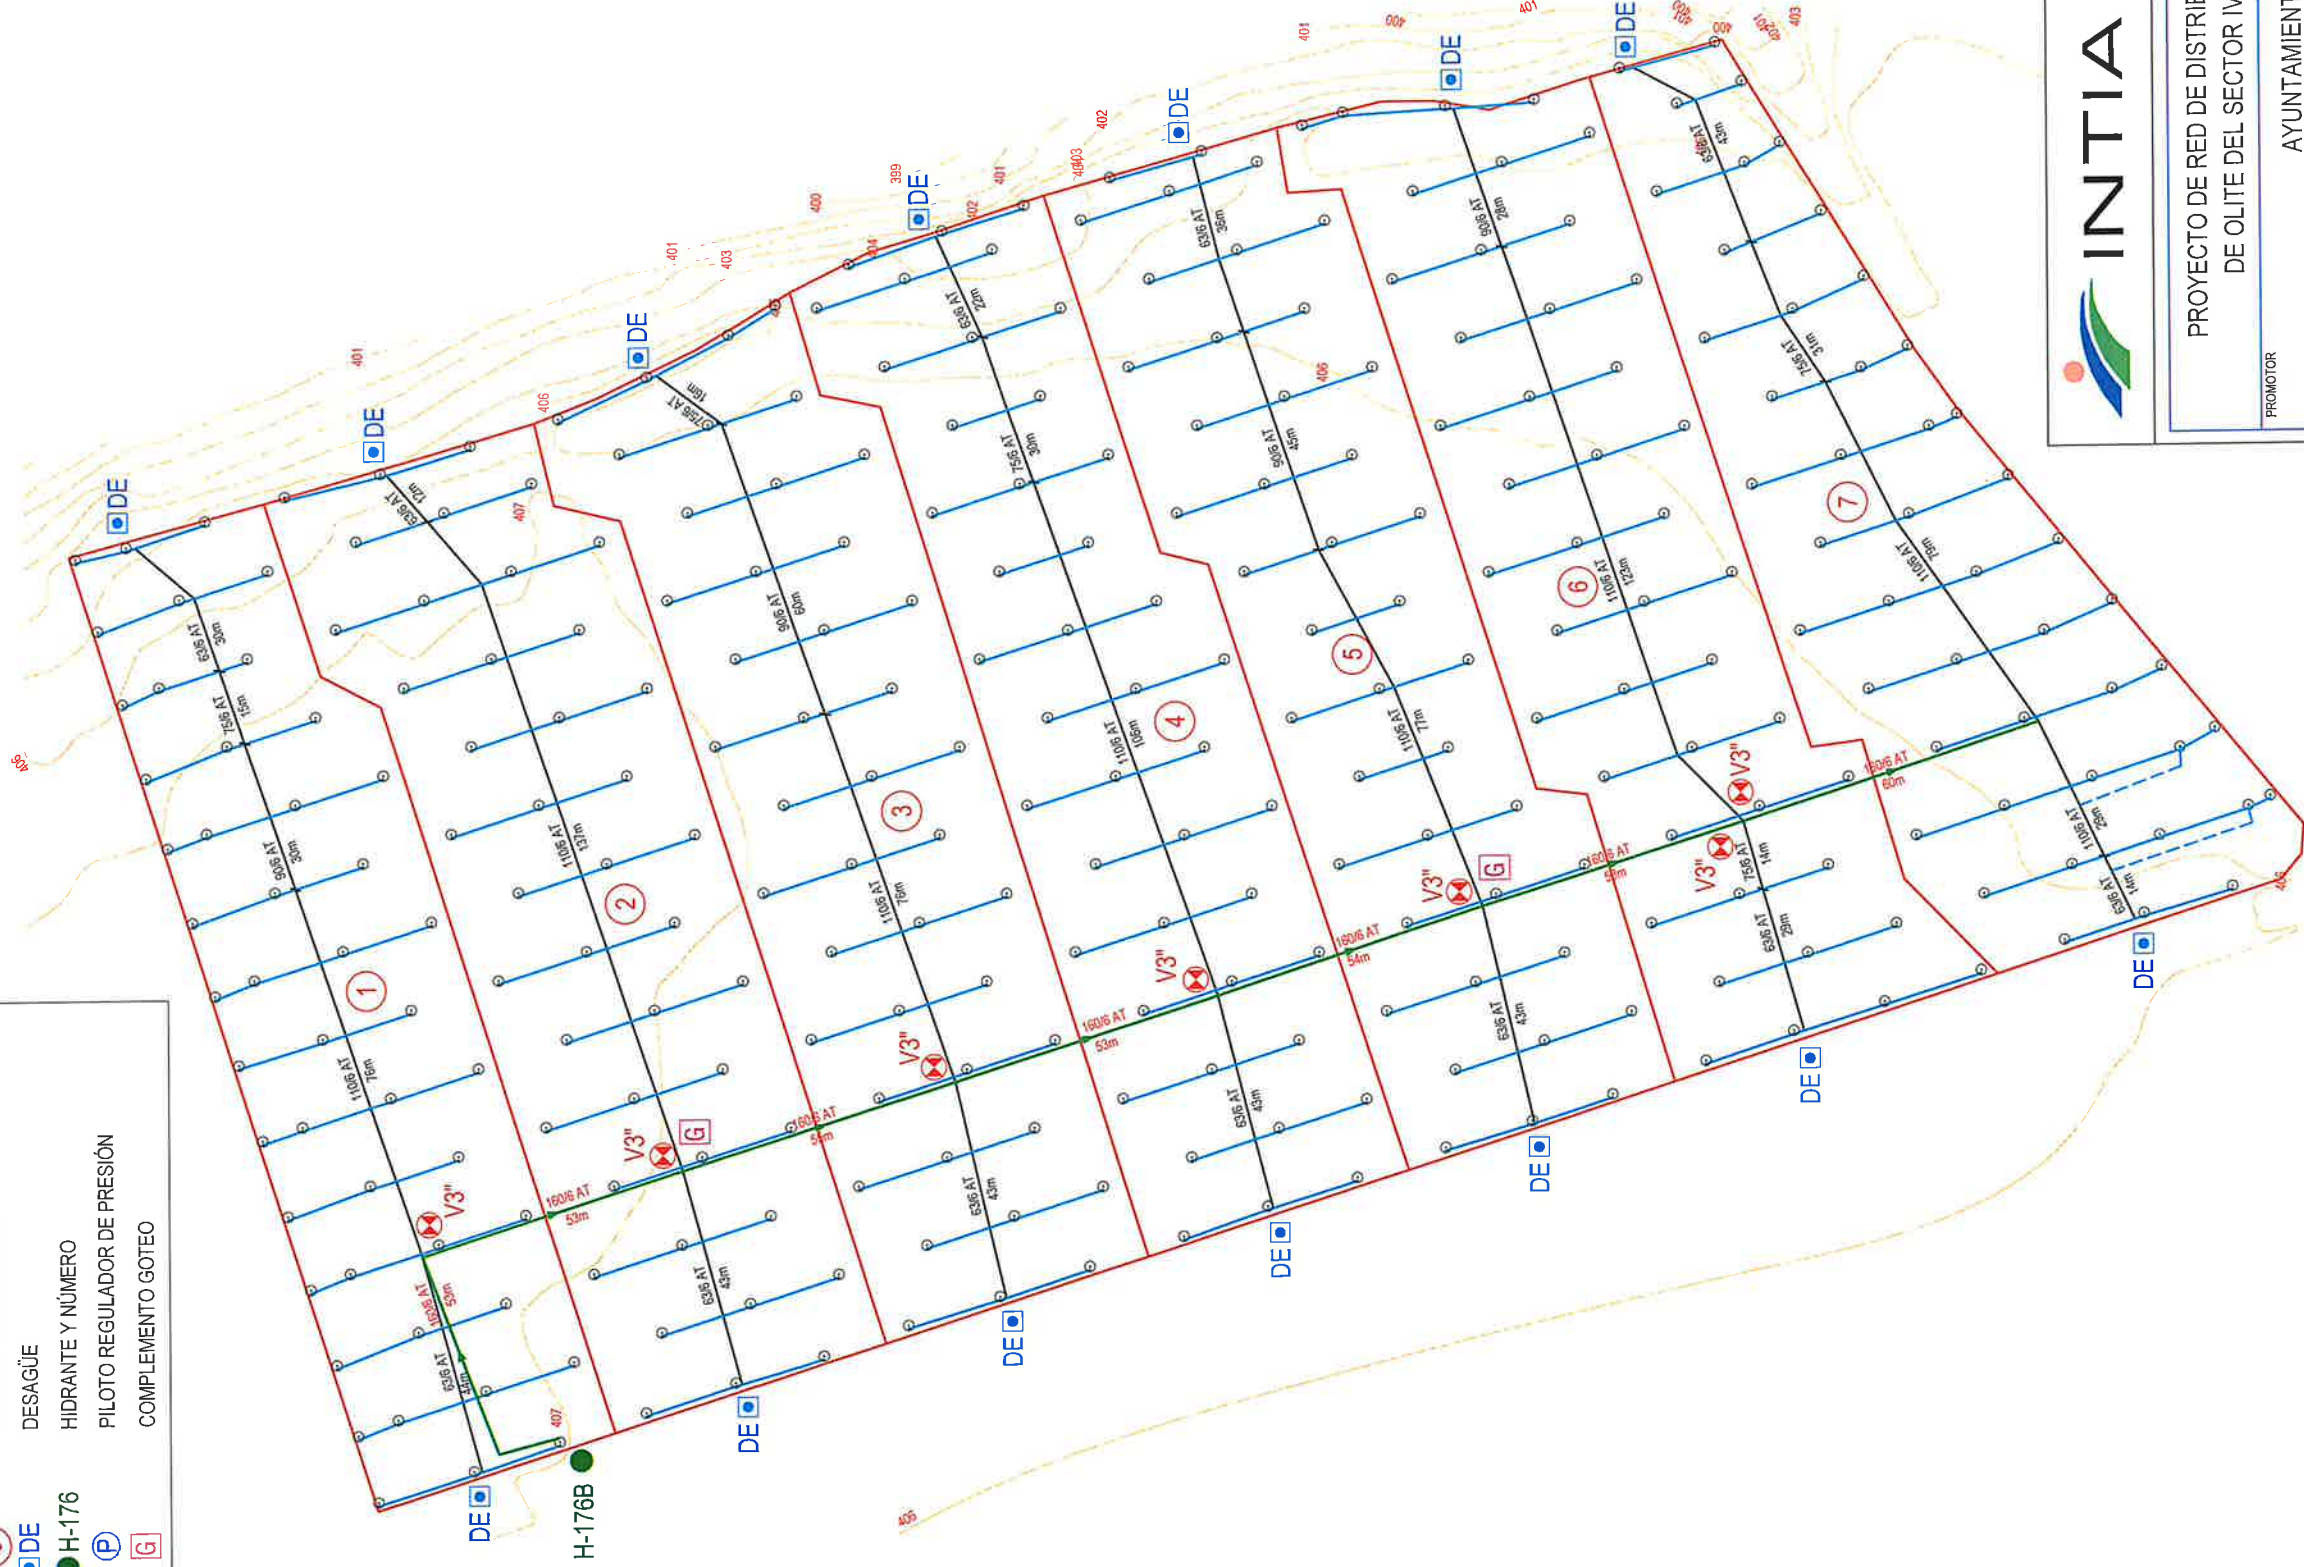

PROYECTO DE RED DE DISTRIBUCIÓN INTERIOR EN COMUNALES
DE OLITE DEL SECTOR IV-4 DEL CANAL DE NAVARRA

PROMOTOR

AYUNTAMIENTO DE OLITE

INSTALACIÓN DE RIEGO

UNIDAD DE RIEGO

176

POLÍGONO: 10 PARCELA: 866B

Nº PLANO

3-4

FECHA

MARZO 2022

ESCALA

1 : 2.000




LEYENDA

COBERTURA TOTAL ENTERRADA

MARCO DE RIEGO 15x18 (TRESBOLILLO)

- TUBERÍA TERCIARIA - PE
- DOBLE INYECCIÓN TUBERÍA TERCIARIA - PE
- TUBERÍA PRIMARIA - PVC
- TUBERÍA SECUNDARIA - PVC
- ASPERSOR MARCO 15 X 18
- VALVULA HIDRAULICA Y DIAMETRO
- LÍMITE SECTOR DE RIEGO
- NÚMERO SECTOR DE RIEGO
- DESAGÜE
- HIDRANTE Y NÚMERO
- PILOTO REGULADOR DE PRESIÓN
- COMPLEMENTO GOTEO

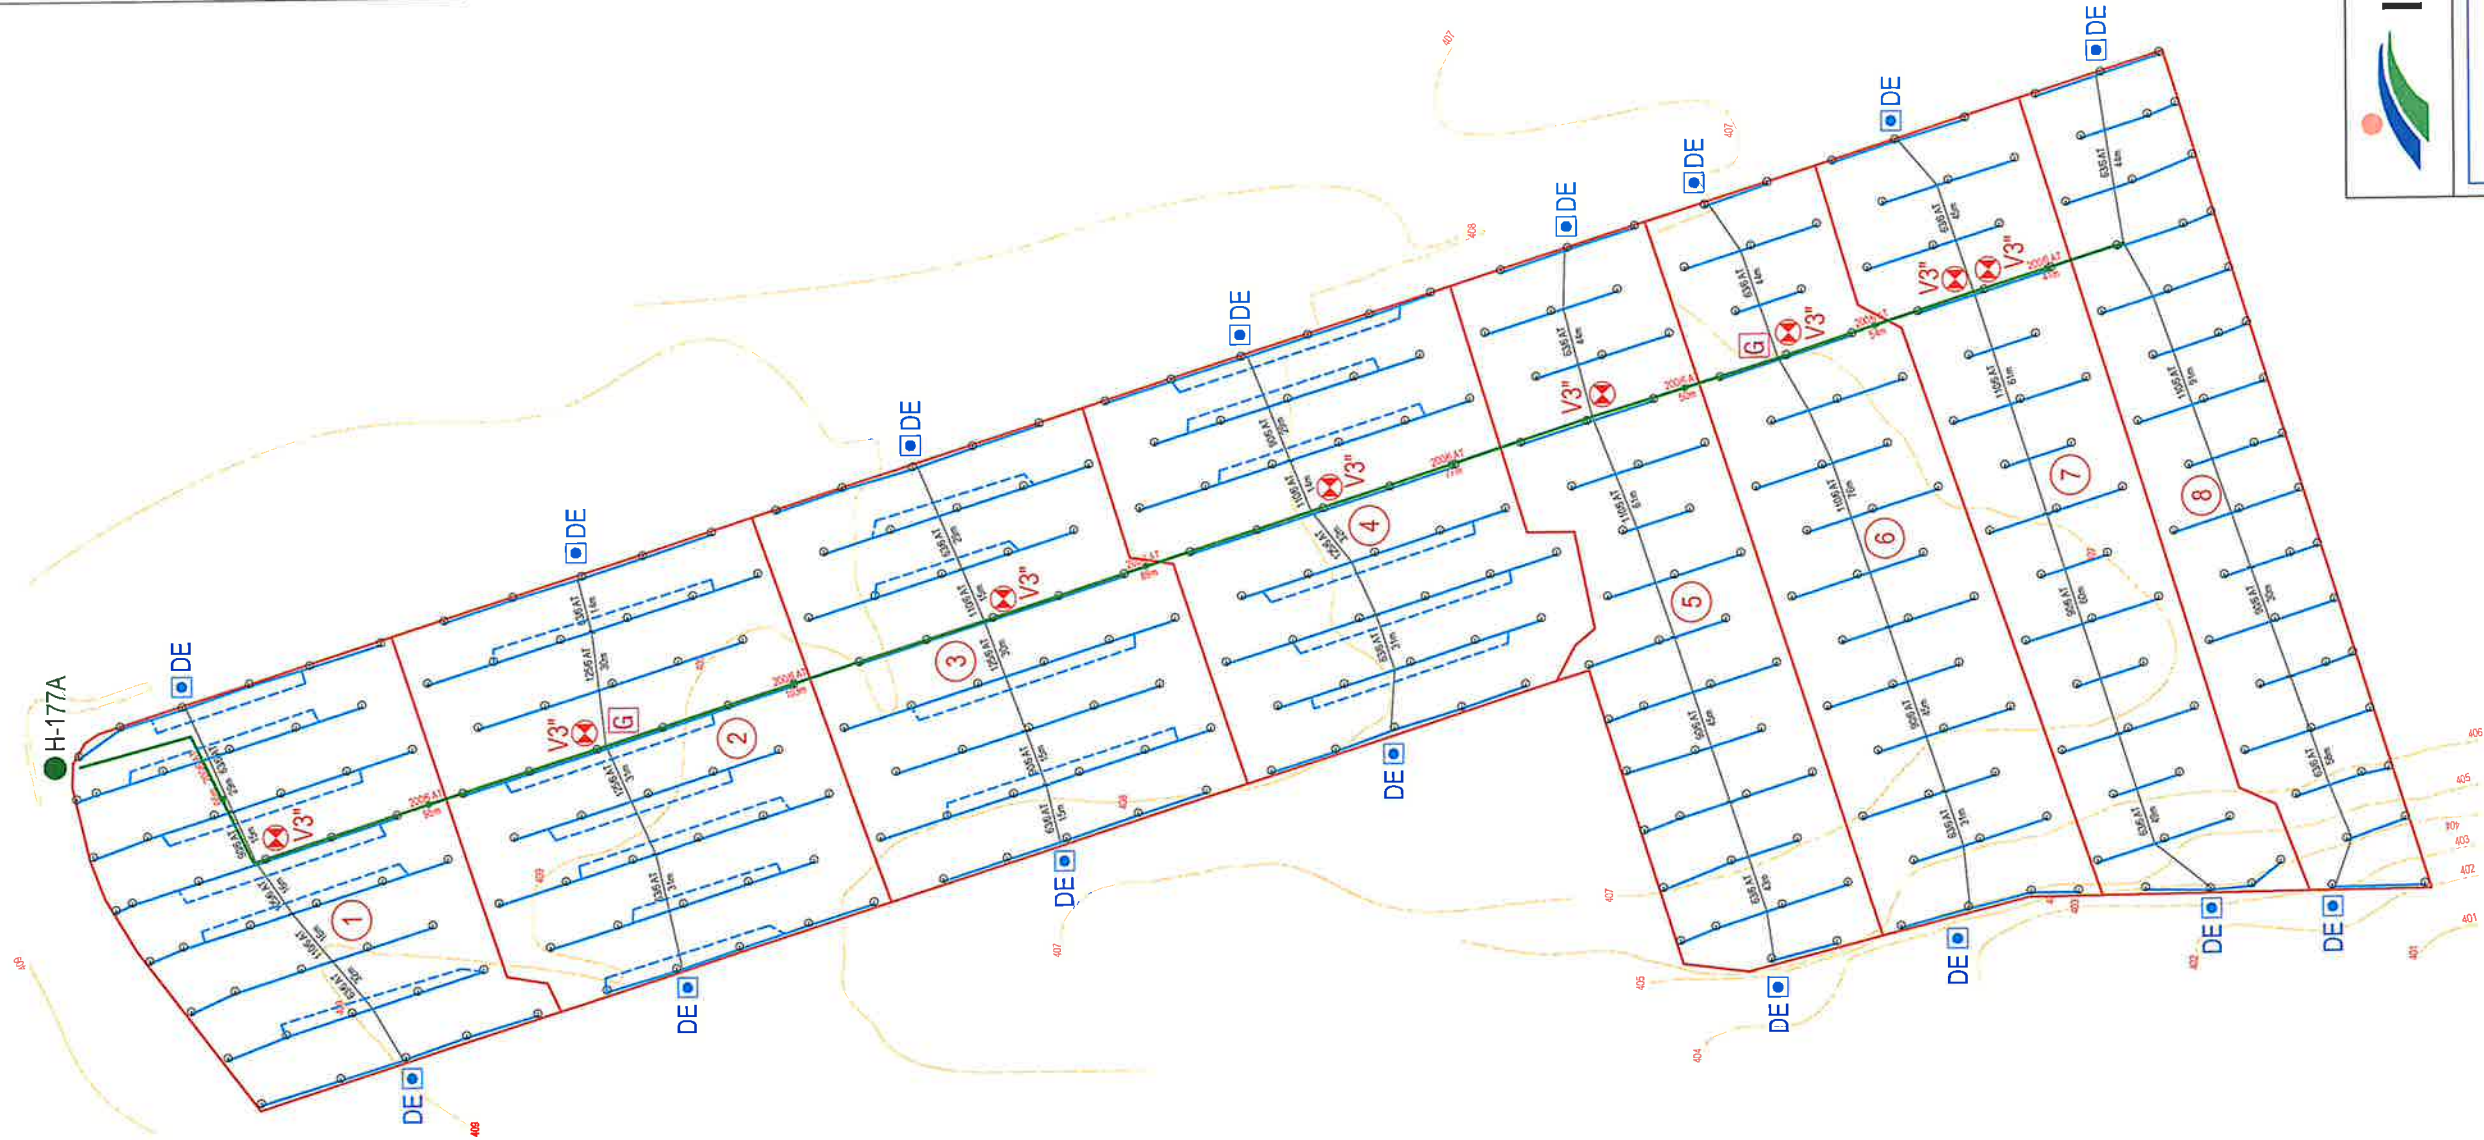

PROYECTO DE RED DE DISTRIBUCIÓN INTERIOR EN COMUNALES
DE OLITE DEL SECTOR IV-4 DEL CANAL DE NAVARRA

PROMOTOR

AYUNTAMIENTO DE OLITE

INSTALACIÓN DE RIEGO

UNIDAD DE RIEGO

177

POLÍGONO: 7 PARCELA: 550A, B Y C

Nº PLANO

3-5

FECHA

MARZO 2022


ESCALA

1 : 2.000

LEYENDA

COBERTURA TOTAL ENTERRADA
MARCO DE RIEGO 15x18 (TRESBOLILLO)

- TUBERÍA TERCIARIA - PE
- DOBLE INYECCIÓN TUBERÍA TERCIARIA - PE
- TUBERÍA PRIMARIA - PVC
- TUBERÍA SECUNDARIA - PVC
- ASPERSOR MARCO 15 X 18
- VALVULA HIDRAULICA Y DIAMETRO
- LÍMITE SECTOR DE RIEGO
- NÚMERO SECTOR DE RIEGO
- DESAGÜE
- HIDRANTE Y NÚMERO
- PIOTO REGULADOR DE PRESIÓN
- COMPLEMENTO GOTEO

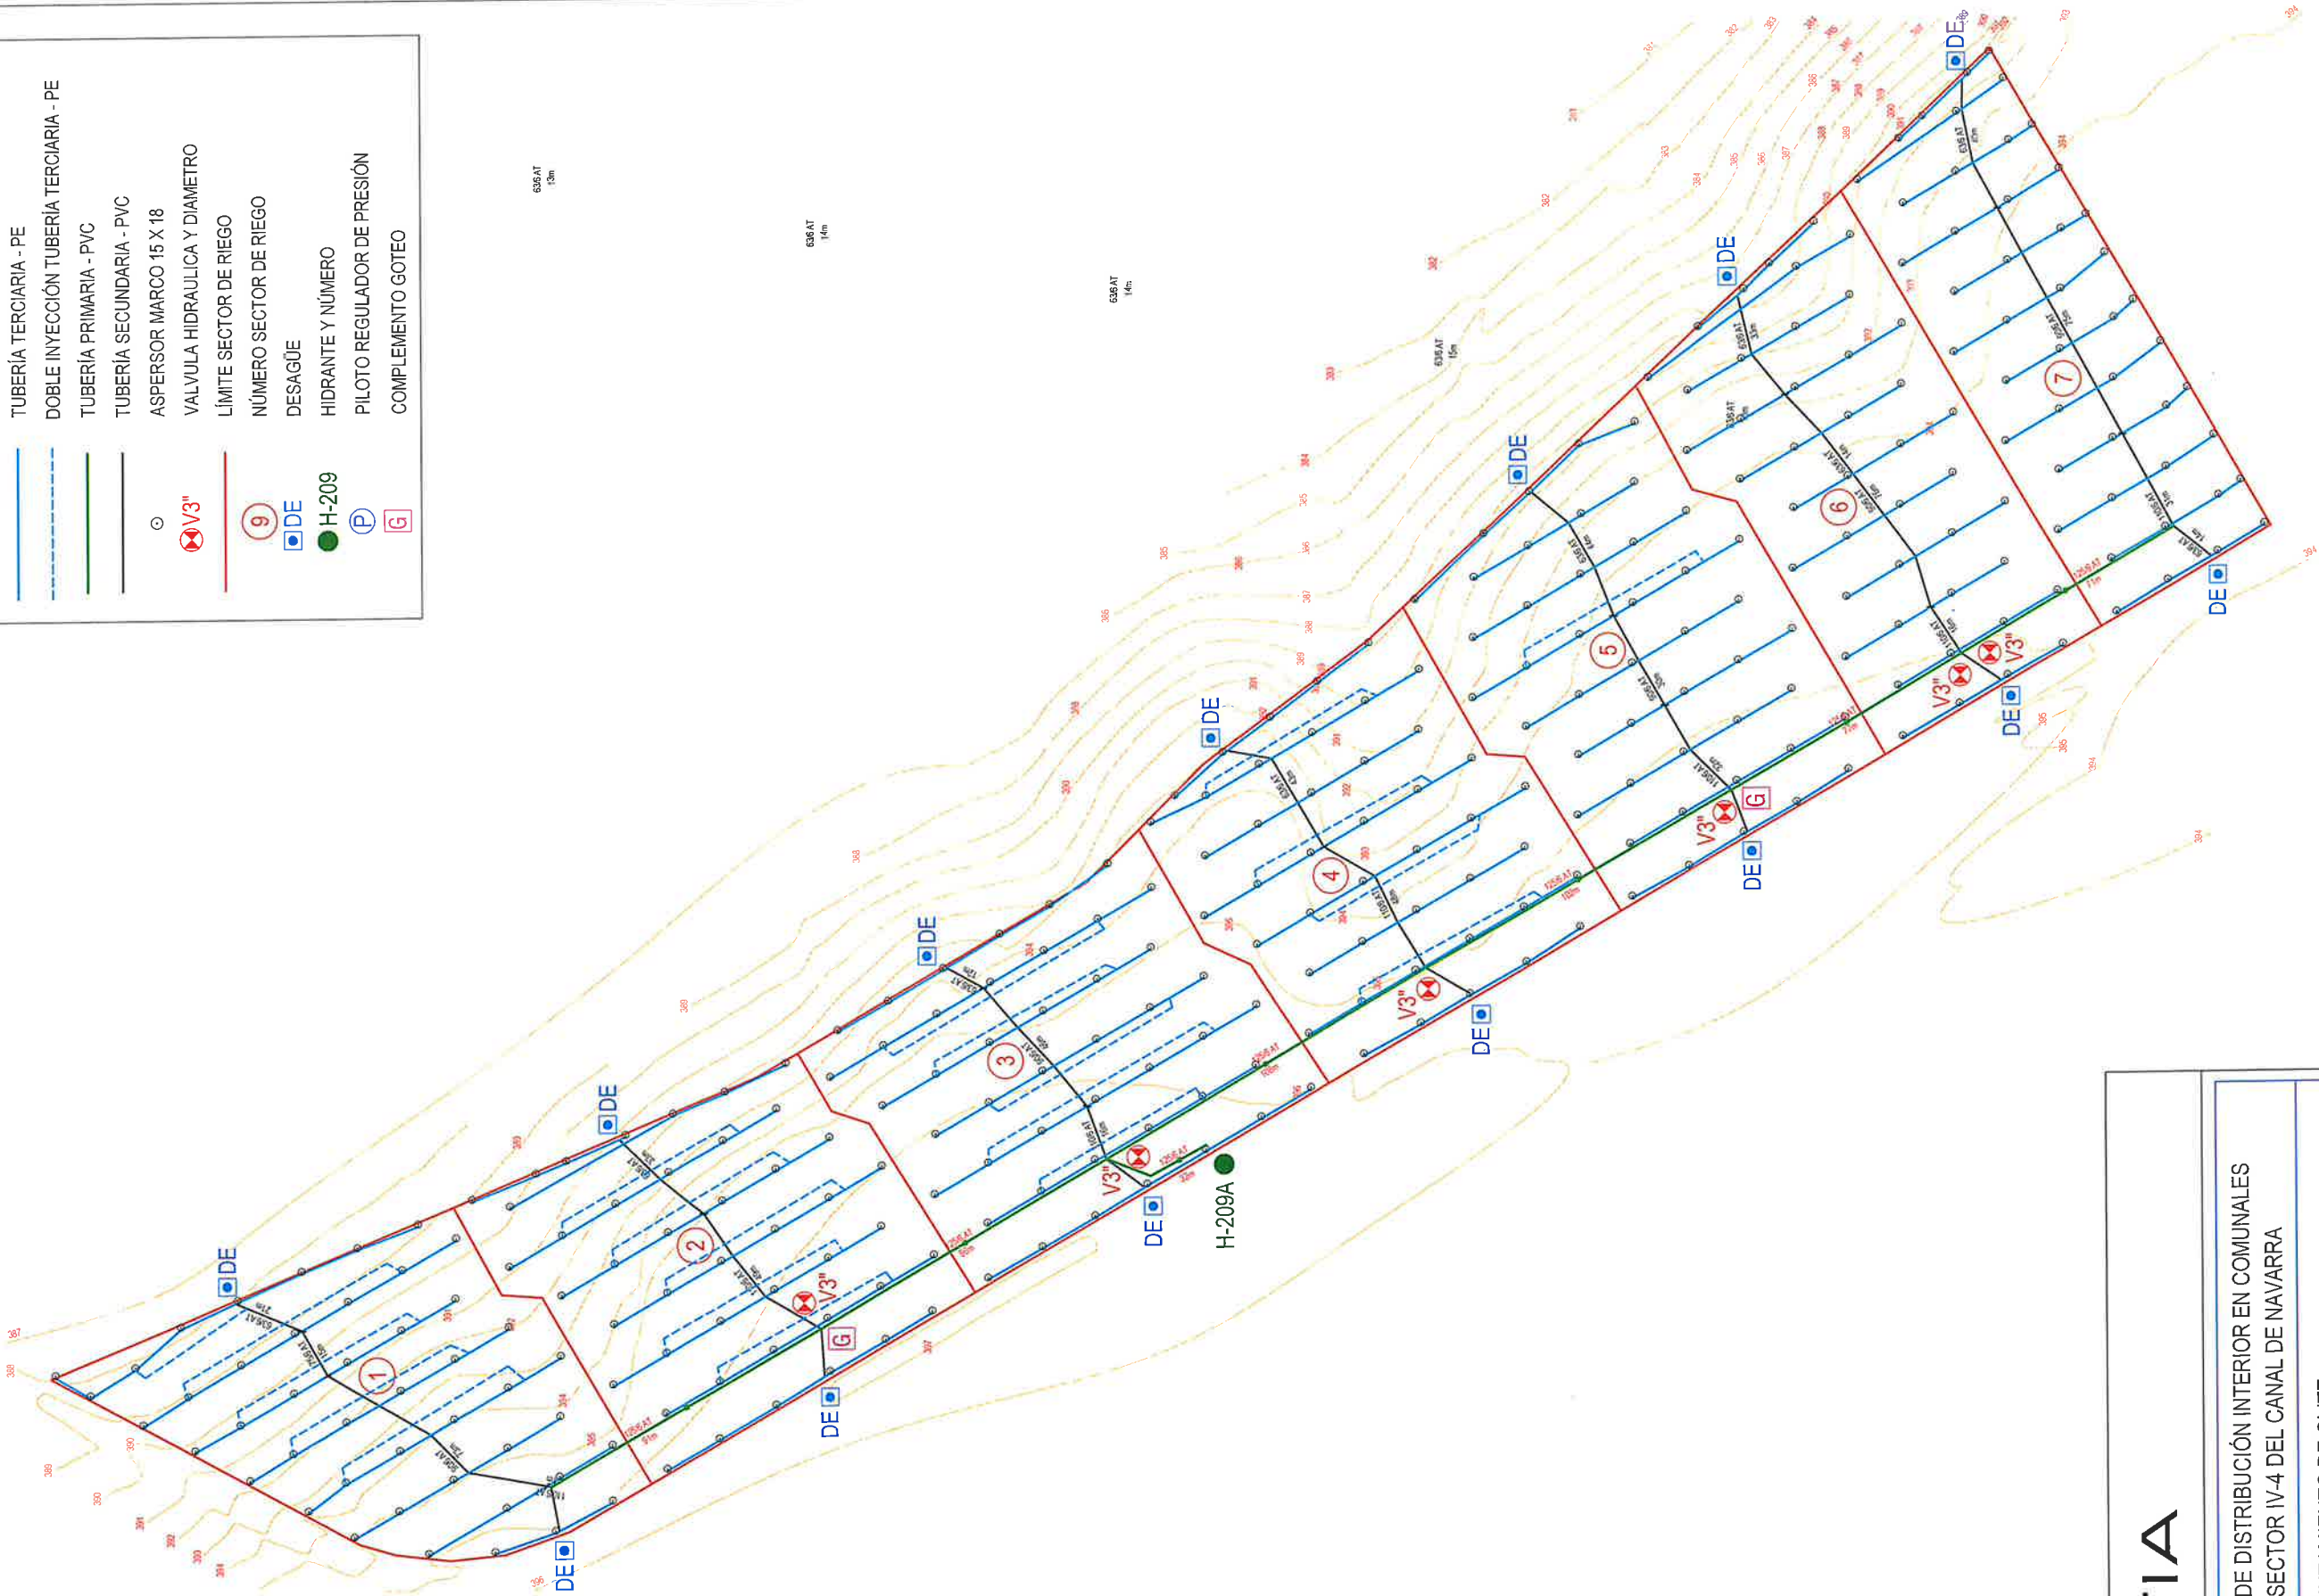

PROYECTO DE RED DE DISTRIBUCIÓN INTERIOR EN COMUNALES
DE OLITE DEL SECTOR IV-4 DEL CANAL DE NAVARRA

PROMOTOR
AYUNTAMIENTO DE OLITE

INSTALACIÓN DE RIEGO

UNIDAD DE RIEGO
209
Nº PLANO
3-6

POLÍGONO: 7
PARCELA: 551E

FECHA
MARZO 2022
ESCALA
1 : 2.000



LEYENDA

COBERTURA TOTAL ENTERRADA

MARCO DE RIEGO 15x18 (TRESBOLILLO)

TUBERÍA TERCIARIA - PE

DOBLE INYECCIÓN TUBERÍA TERCIARIA - PE

TUBERÍA PRIMARIA - PVC

TUBERÍA SECUNDARIA - PVC

ASPERSOR MARCO 15 X 18

VALVULA HIDRAULICA Y DIAMETRO

LÍMITE SECTOR DE RIEGO


NÚMERO SECTOR DE RIEGO

DESAGÜE

HIDRANTE Y NÚMERO

PILOTO REGULADOR DE PRESIÓN

COMPLEMENTO GOTEO

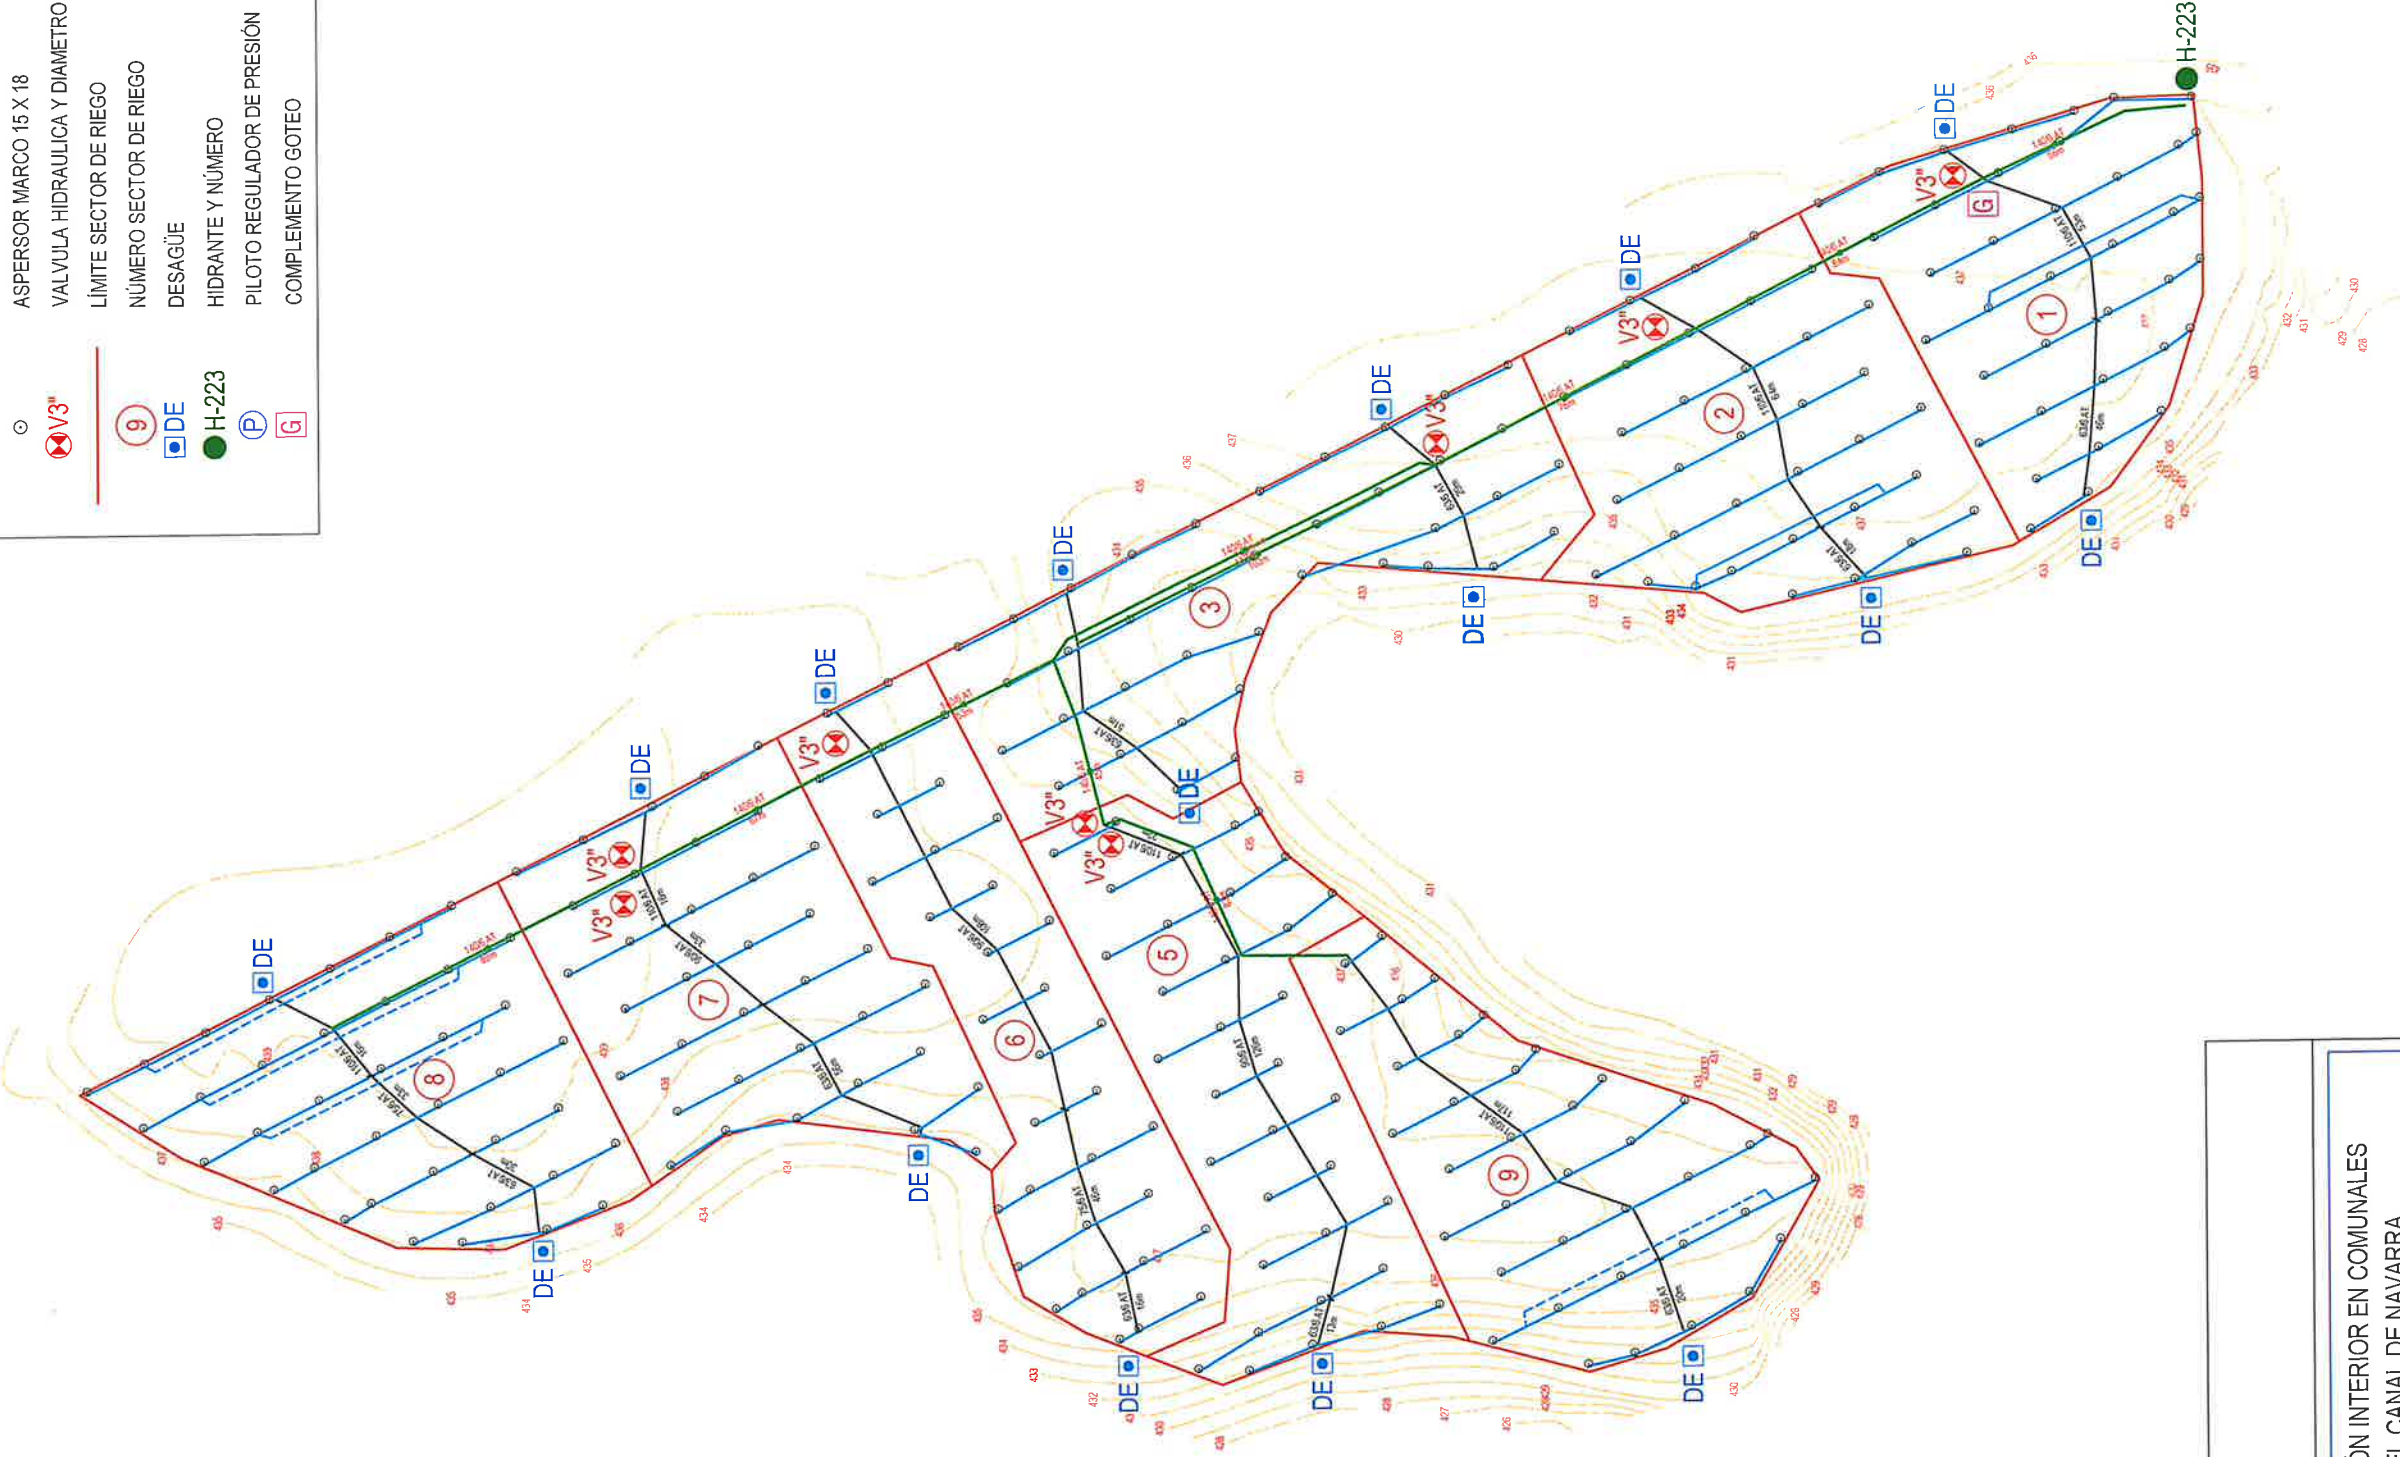

PROYECTO DE RED DE DISTRIBUCIÓN INTERIOR EN COMUNALES
DE OLITE DEL SECTOR IV-4 DEL CANAL DE NAVARRA

PROMOTOR

AYUNTAMIENTO DE OLITE

INSTALACIÓN DE RIEGO

UNIDAD DE RIEGO
223

POLÍGONO: 5 PARCELA: 300A Y D

N° PLANO
3-8

FECHA
MARZO 2022

ESCALA

1 : 2.000



LEYENDA

COBERTURA TOTAL ENTERRADA

MARCO DE RIEGO 15x18 (TRESBOLILLO)

- TUBERÍA TERCIARIA - PE
- DOBLE INYECCIÓN TUBERÍA TERCIARIA - PE
- TUBERÍA PRIMARIA - PVC
- TUBERÍA SECUNDARIA - PVC
- ASPIRSOR MARCO 15 X 18
- VALVULA HIDRAULICA Y DIAMETRO
- LÍMITE SECTOR DE RIEGO
- NÚMERO SECTOR DE RIEGO
- DESAGÜE
- HIDRANTE Y NÚMERO
- PILOTO REGULADOR DE PRESIÓN
- COMPLEMENTO GOTEO



PROYECTO DE RED DE DISTRIBUCIÓN INTERIOR EN COMUNALES
DE OLITE DEL SECTOR IV-4 DEL CANAL DE NAVARRA

PROMOTOR
AYUNTAMIENTO DE OLITE

INSTALACIÓN DE RIEGO

UNIDAD DE RIEGO	236	POLÍGONO: 5	PARCELA: 302A
Nº PLANO	3-9	FECHA	MARZO 2022
		ESCALA	1 : 2.000

LEYENDA

COBERTURA TOTAL ENTERRADA

MARCO DE RIEGO 15x18 (TRESBOLILLO)

- TUBERÍA TERCIARIA - PE
- DOBLE INYECCIÓN TUBERÍA TERCIARIA - PE
- TUBERÍA PRIMARIA - PVC
- TUBERÍA SECUNDARIA - PVC
- ASPIRSOR MARCO 15 X 18
- VALVULA HIDRAULICA Y DIAMETRO
- LÍMITE SECTOR DE RIEGO
- NÚMERO SECTOR DE RIEGO
- DESAGÜE
- HIDRANTE Y NÚMERO
- PILOTO REGULADOR DE PRESIÓN
- COMPLEMENTO GOTEO

○

V4"


9

DE

H-236B

P



G

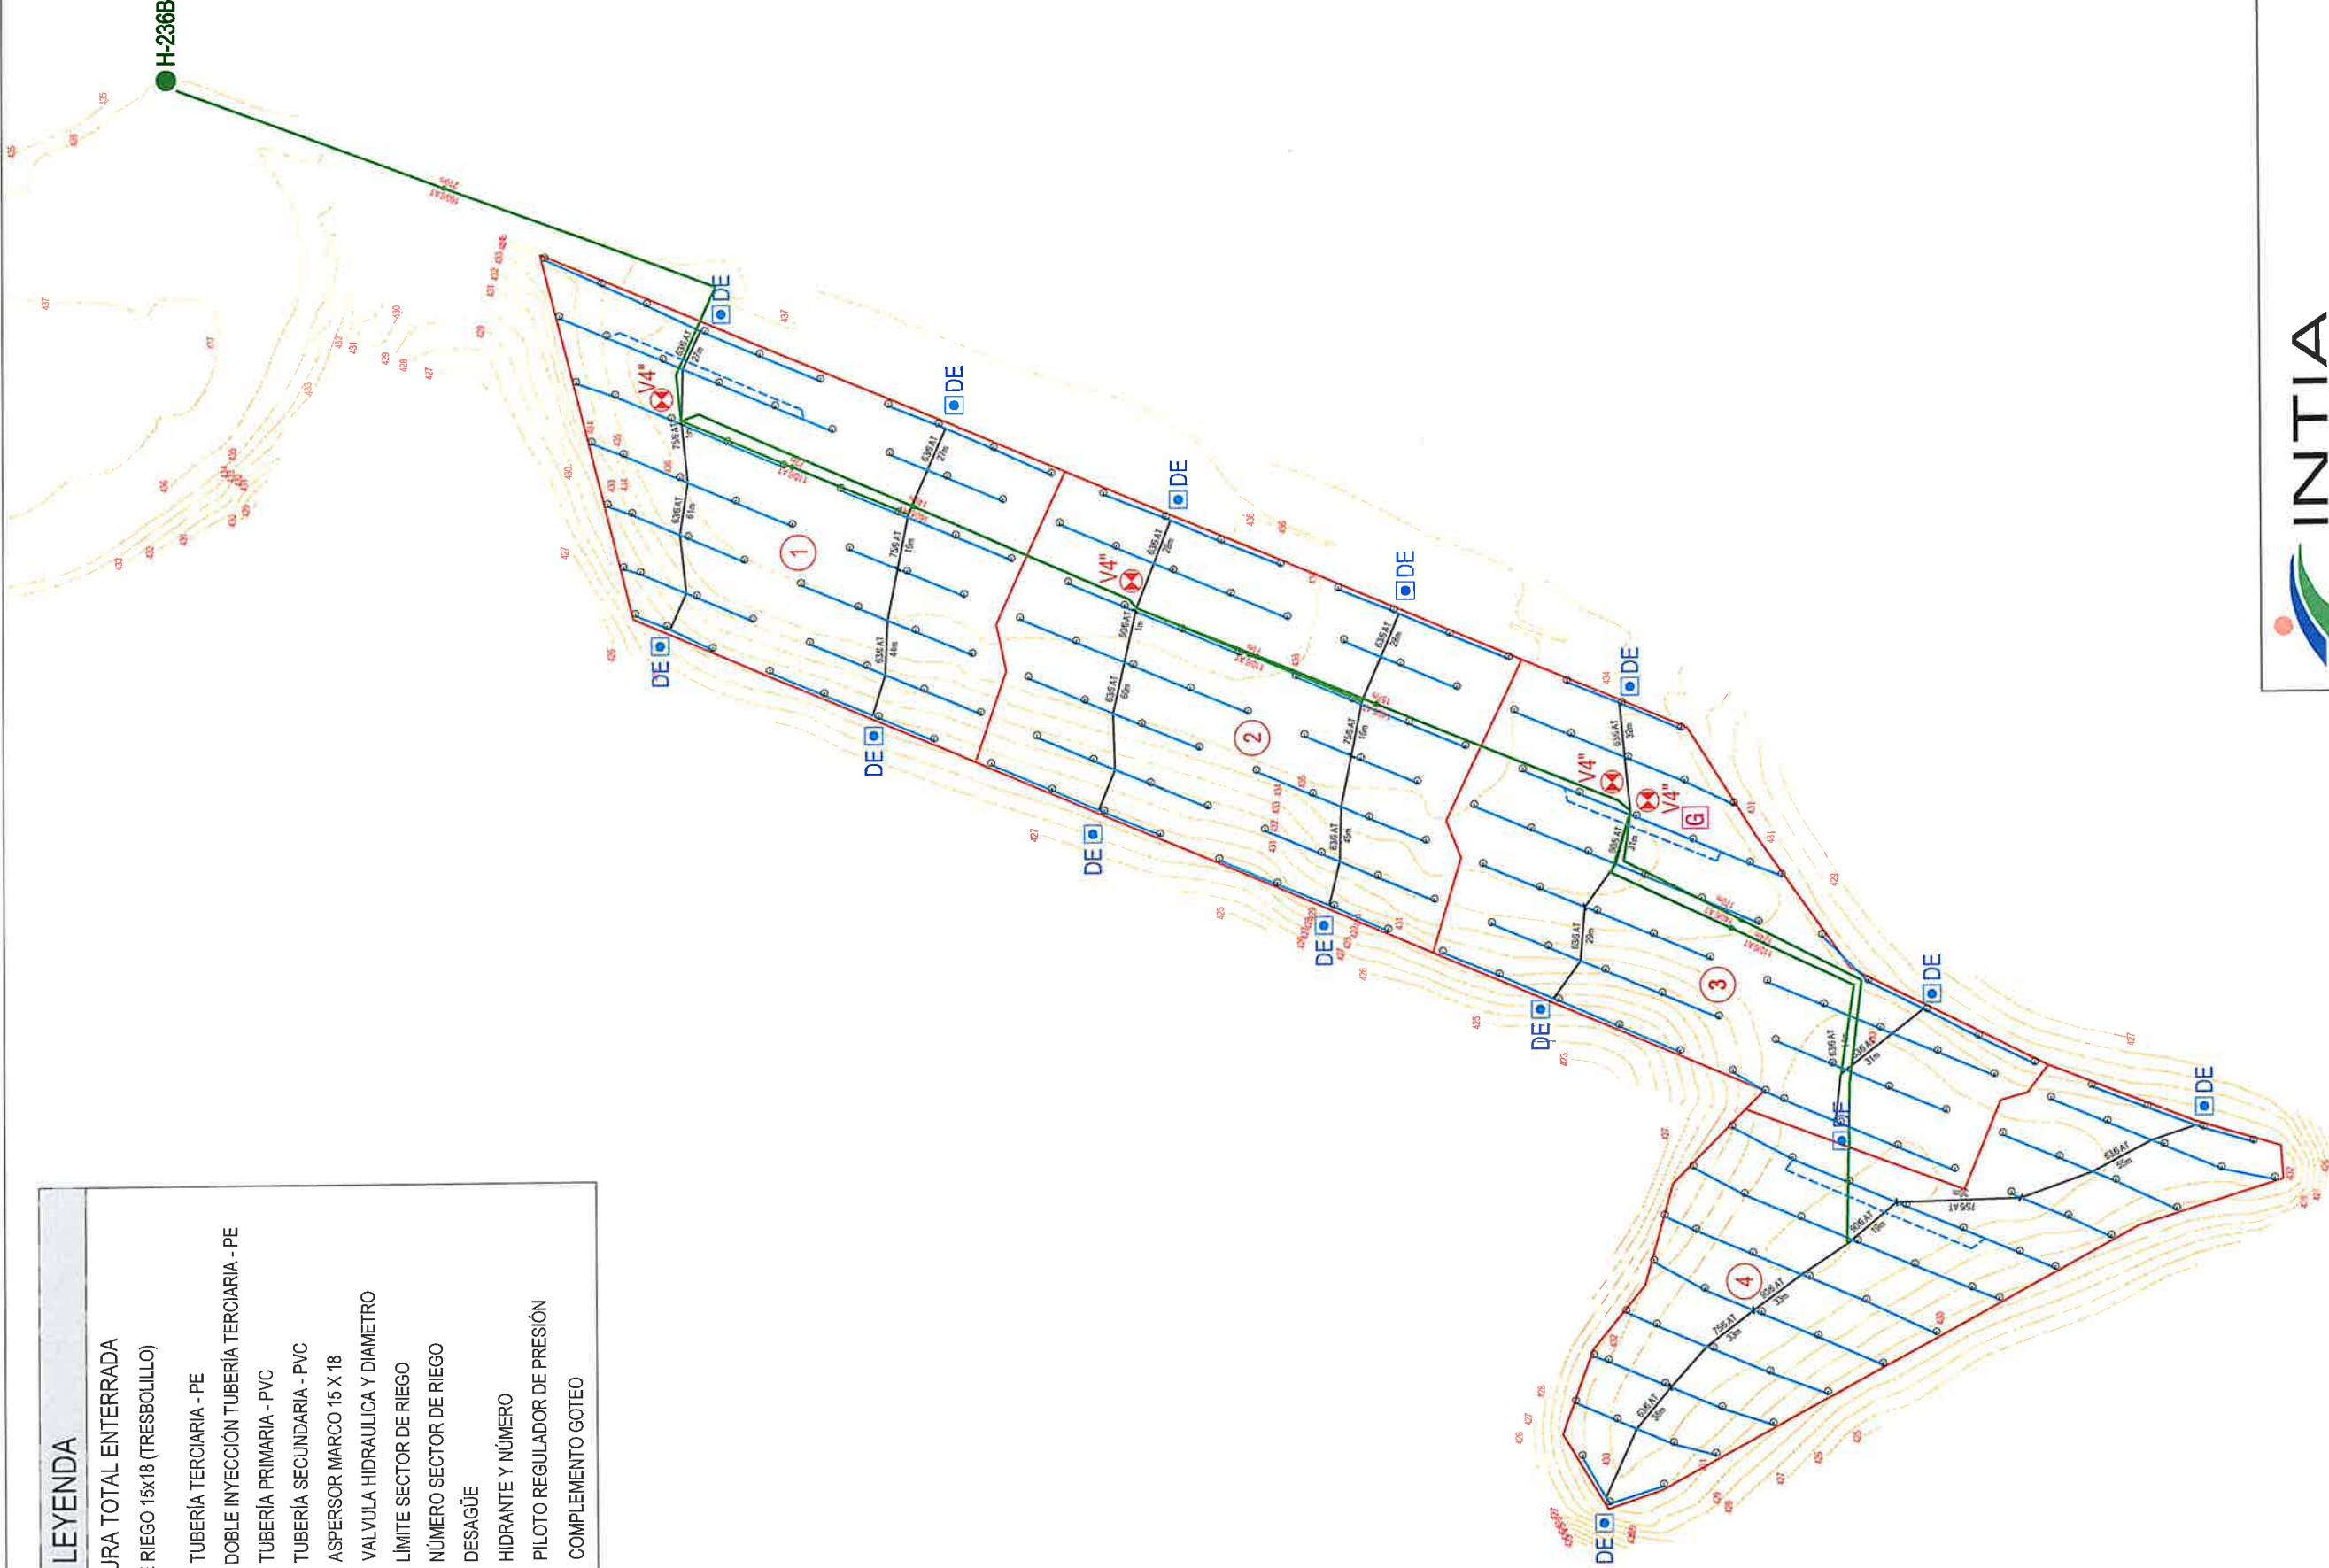

LEYENDA

COBERTURA TOTAL ENTERRADA
MARCO DE RIEGO 15x18 (TRESBOLILLO)

- TUBERÍA TERCIARIA - PE
- DOBLE INYECCIÓN TUBERÍA TERCIARIA - PE
- TUBERÍA PRIMARIA - PVC
- TUBERÍA SECUNDARIA - PVC
- ASPIRSOR MARCO 15 X 18
- VALVULA HIDRAULICA Y DIAMETRO
- LÍMITE SECTOR DE RIEGO
- NÚMERO SECTOR DE RIEGO
- DESAGÜE
- HIDRANTE Y NÚMERO
- PILOTO REGULADOR DE PRESIÓN
- COMPLEMENTO GOTEO

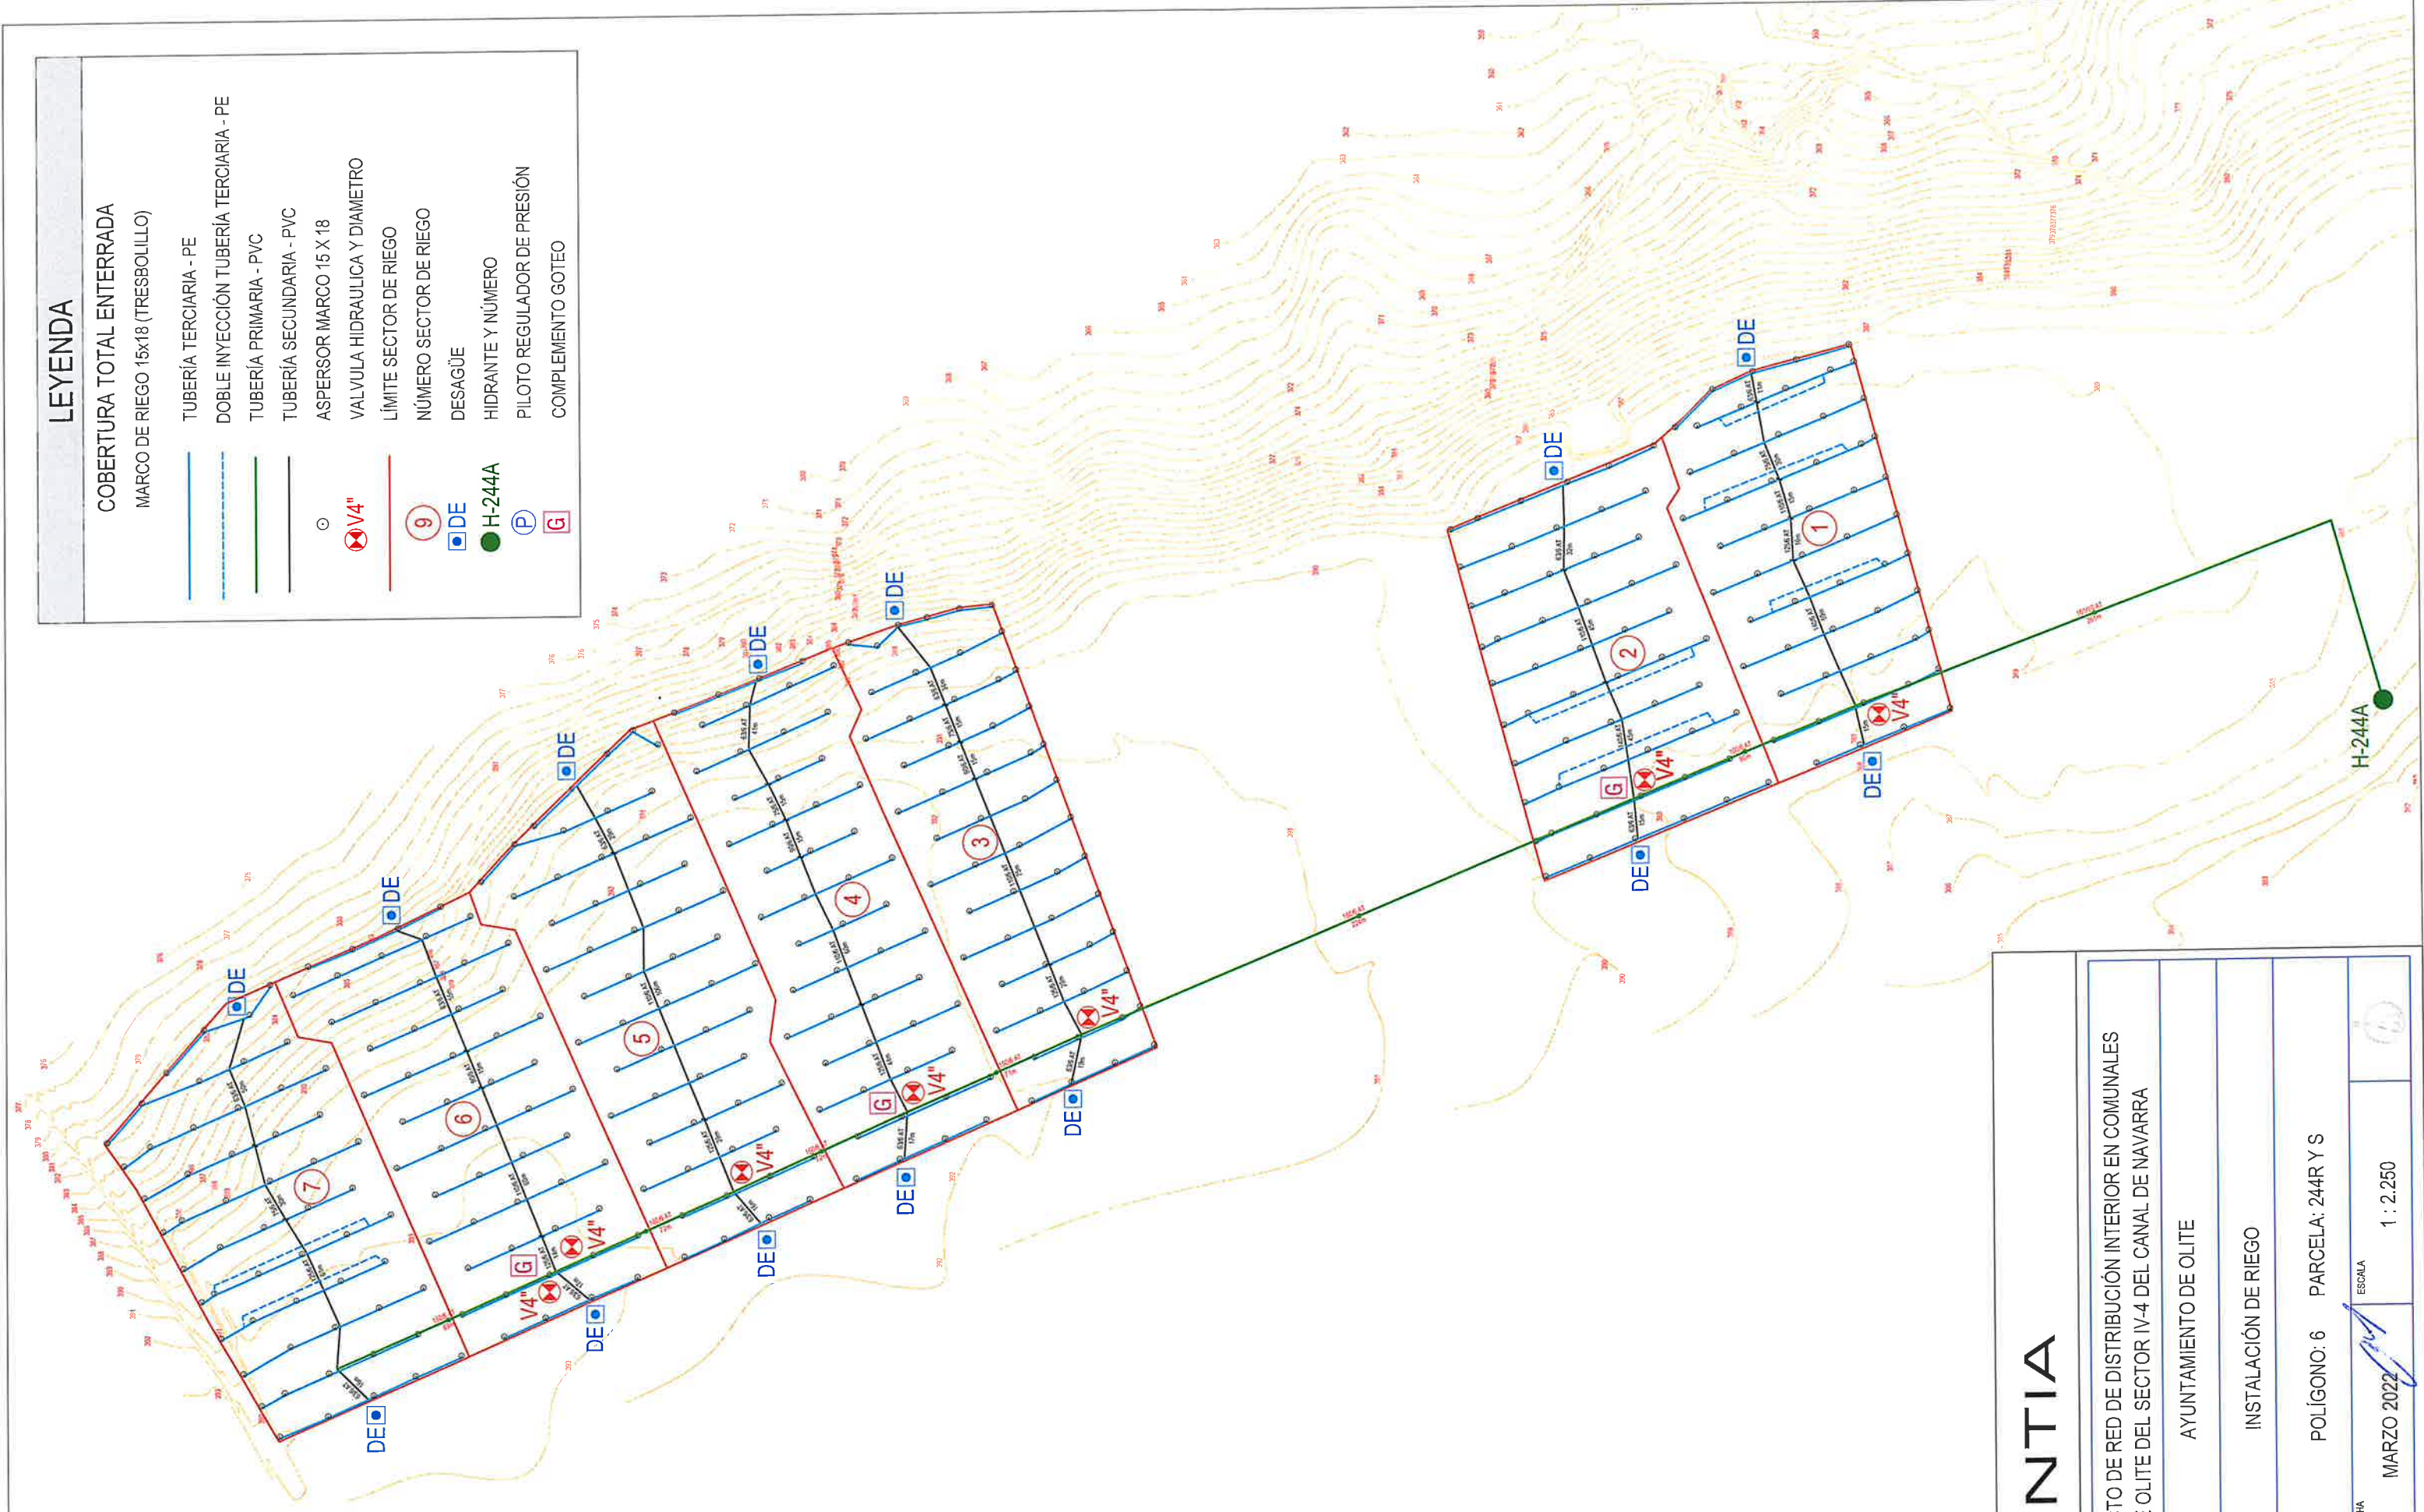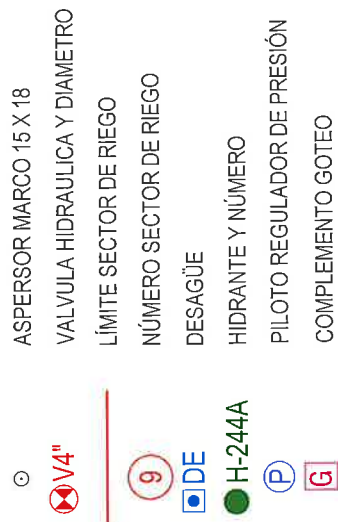

PROYECTO DE RED DE DISTRIBUCIÓN INTERIOR EN COMUNALES
DE OLITE DEL SECTOR IV-4 DEL CANAL DE NAVARRA

PROMOTOR
AYUNTAMIENTO DE OLITE

INSTALACIÓN DE RIEGO

UNIDAD DE RIEGO
244

POLÍGONO: 6 PARCELA: 244R Y S

Nº PLANO
3-11

FECHA

MARZO 2022

ESCALA

1 : 2.250

H-244A

COBERTURA TOTAL ENTERRADA
MARCO DE RIEGO 15x18 (TRESBOLILLO)


TUBERÍA TERCIARIA - PE	TUBERÍA TERCIARIA - PVC	ASPIRSOR MARCO 15 X 18	VALVULA HIDRAULICA Y DIAMETRO	LÍMITE SECTOR DE RIEGO	NÚMERO SECTOR DE RIEGO	DESAGÜE	HIDRANTE Y NÚMERO	PILOTO REGULADOR DE PRESIÓN	COMPLEMENTO GOTEJO
							 DE	 H-244B	 



INSTALACIÓN DE RIEGO

244

N° PLANO	FECHA	ESCALA
3-12	MARZO 2022	1 : 2.000

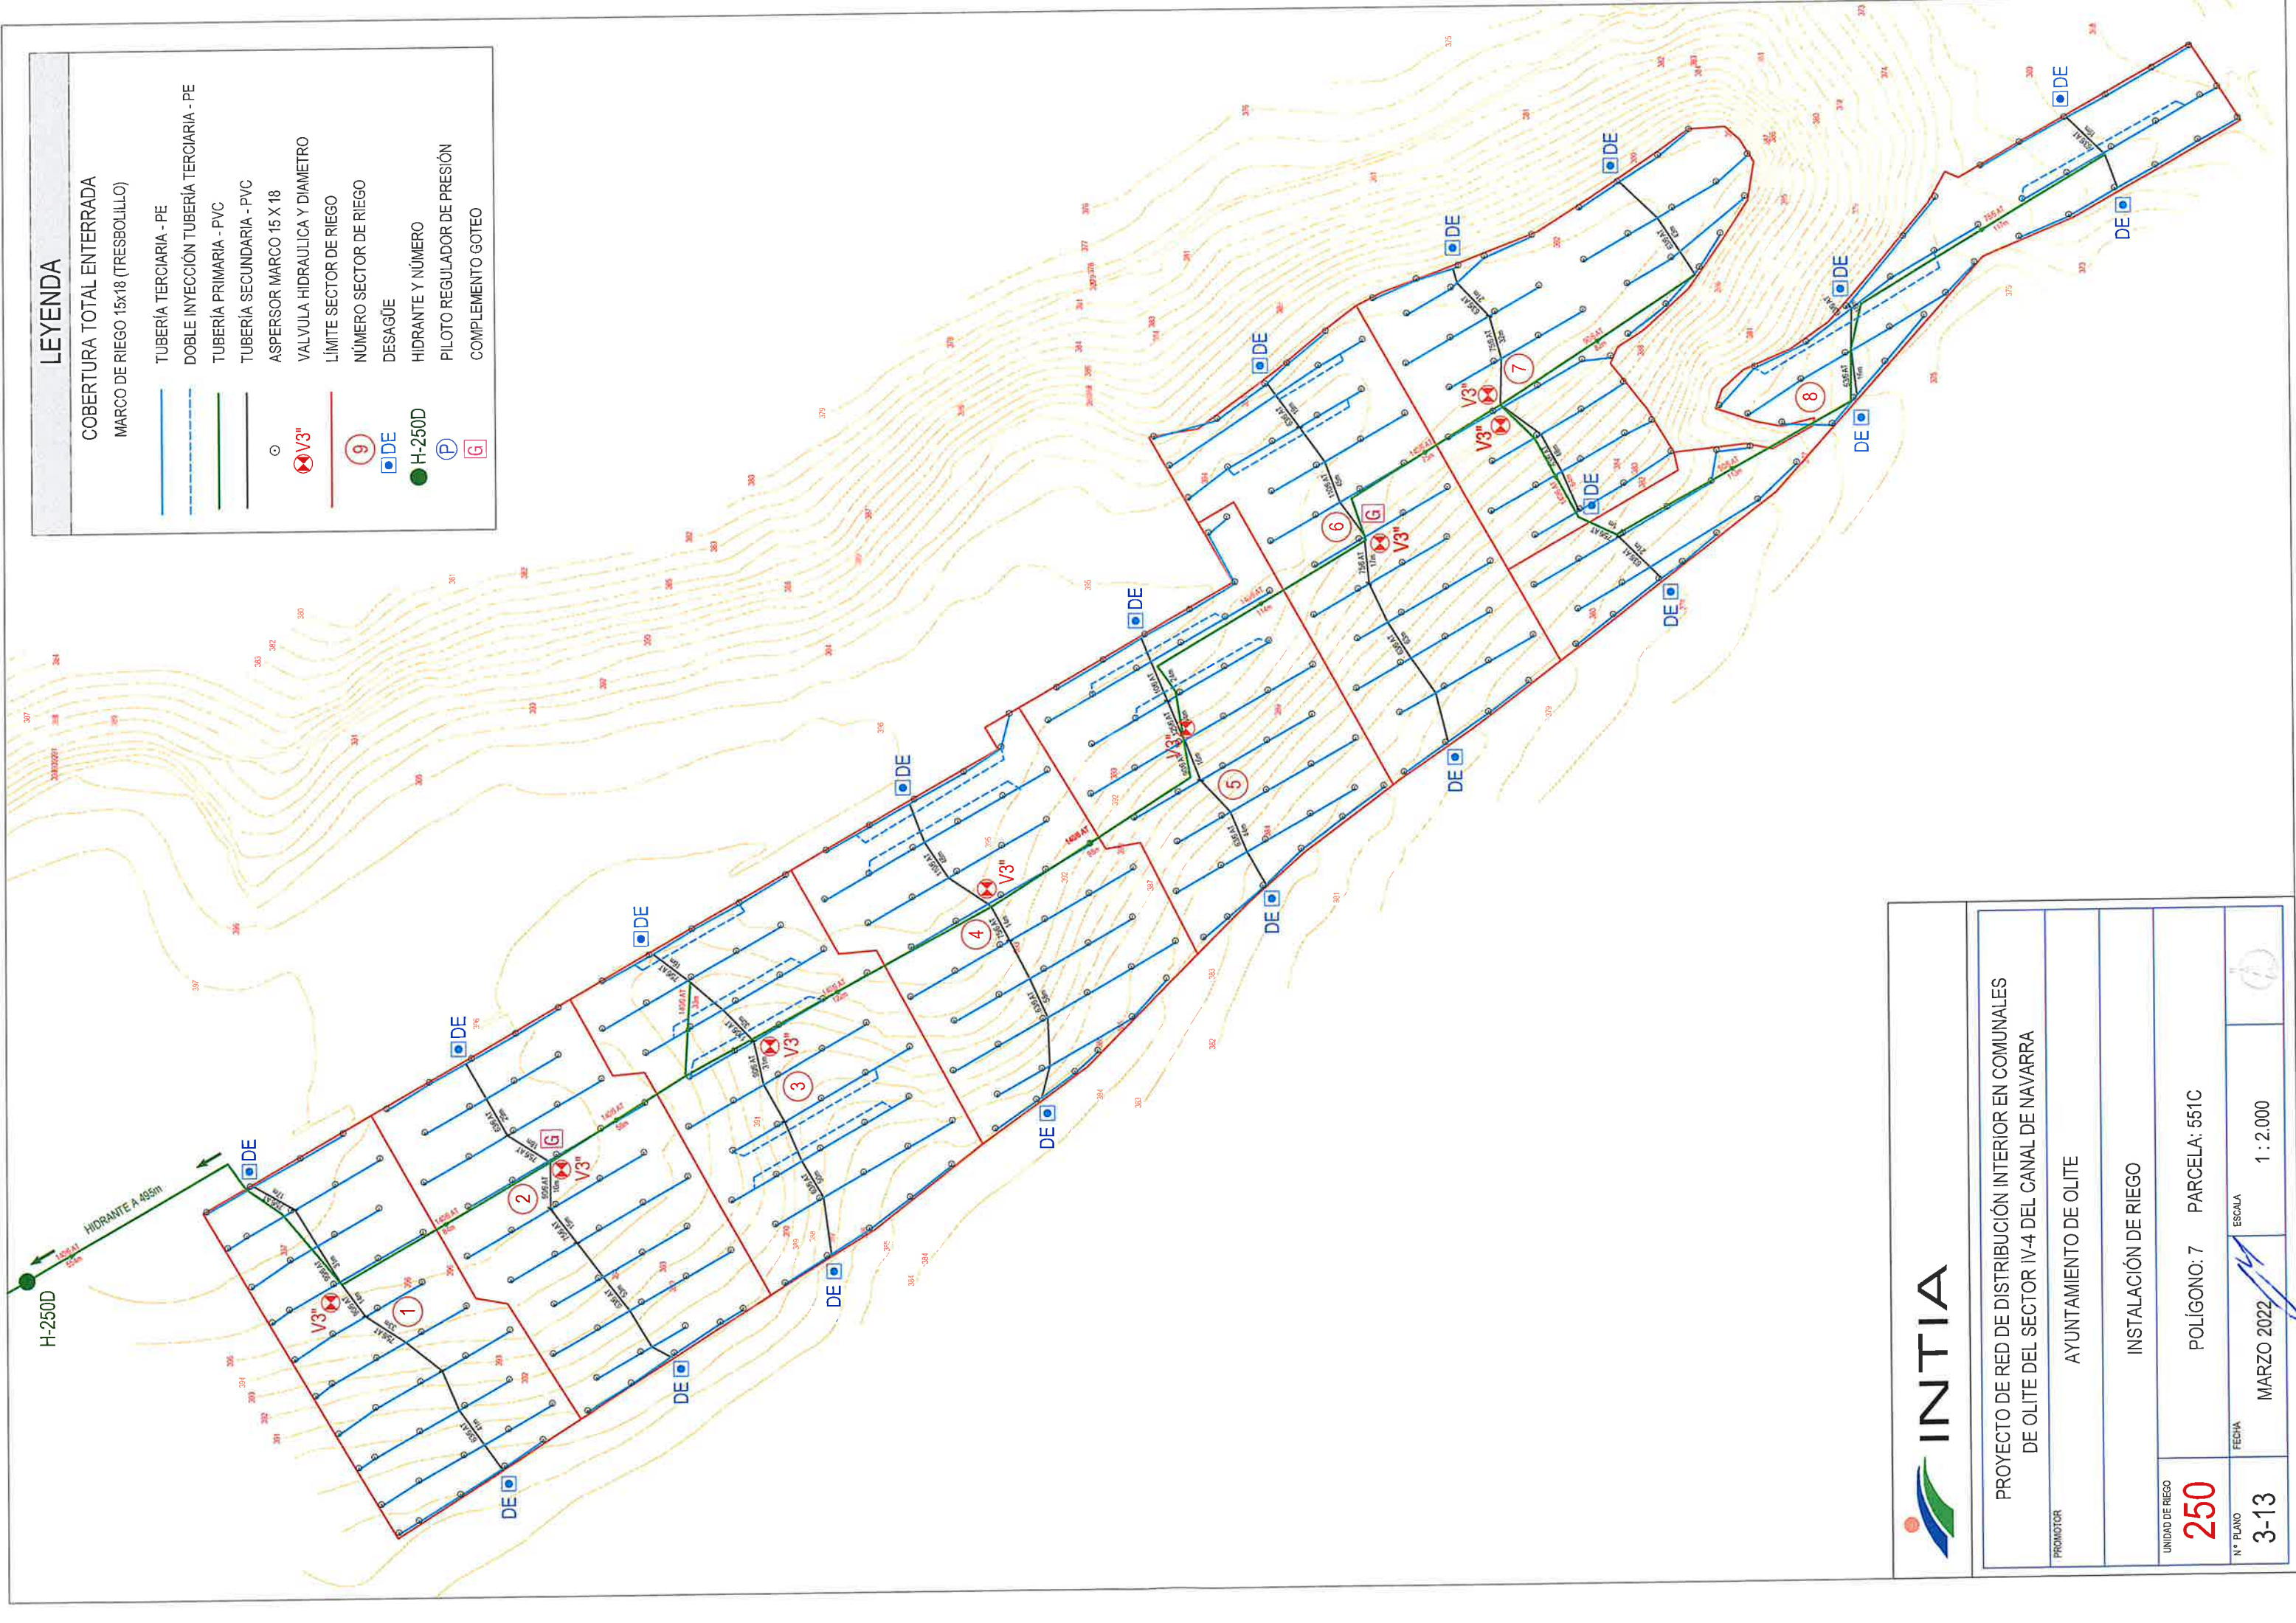

LEYENDA

COBERTURA TOTAL ENTERRADA

MARCO DE RIEGO 15x18 (TRESBOLILLO)

TUBERÍA TERCIARIA - PE

DOBLE INYECCIÓN TUBERÍA TERCIARIA - PE

TUBERÍA PRIMARIA - PVC

TUBERÍA SECUNDARIA - PVC

ASPIRSOR MARCO 15 X 18

VALVULA HIDRAULICA Y DIAMETRO

LÍMITE SECTOR DE RIEGO

NÚMERO SECTOR DE RIEGO

DESAGÜE

HIDRANTE Y NÚMERO

PILOTO REGULADOR DE PRESIÓN

COMPLEMENTO GOTEO



V3"



H-250D

DE




































































































































































































































































HIDRANTE Y PROGRAMADOR CANAL DE NAVARRA

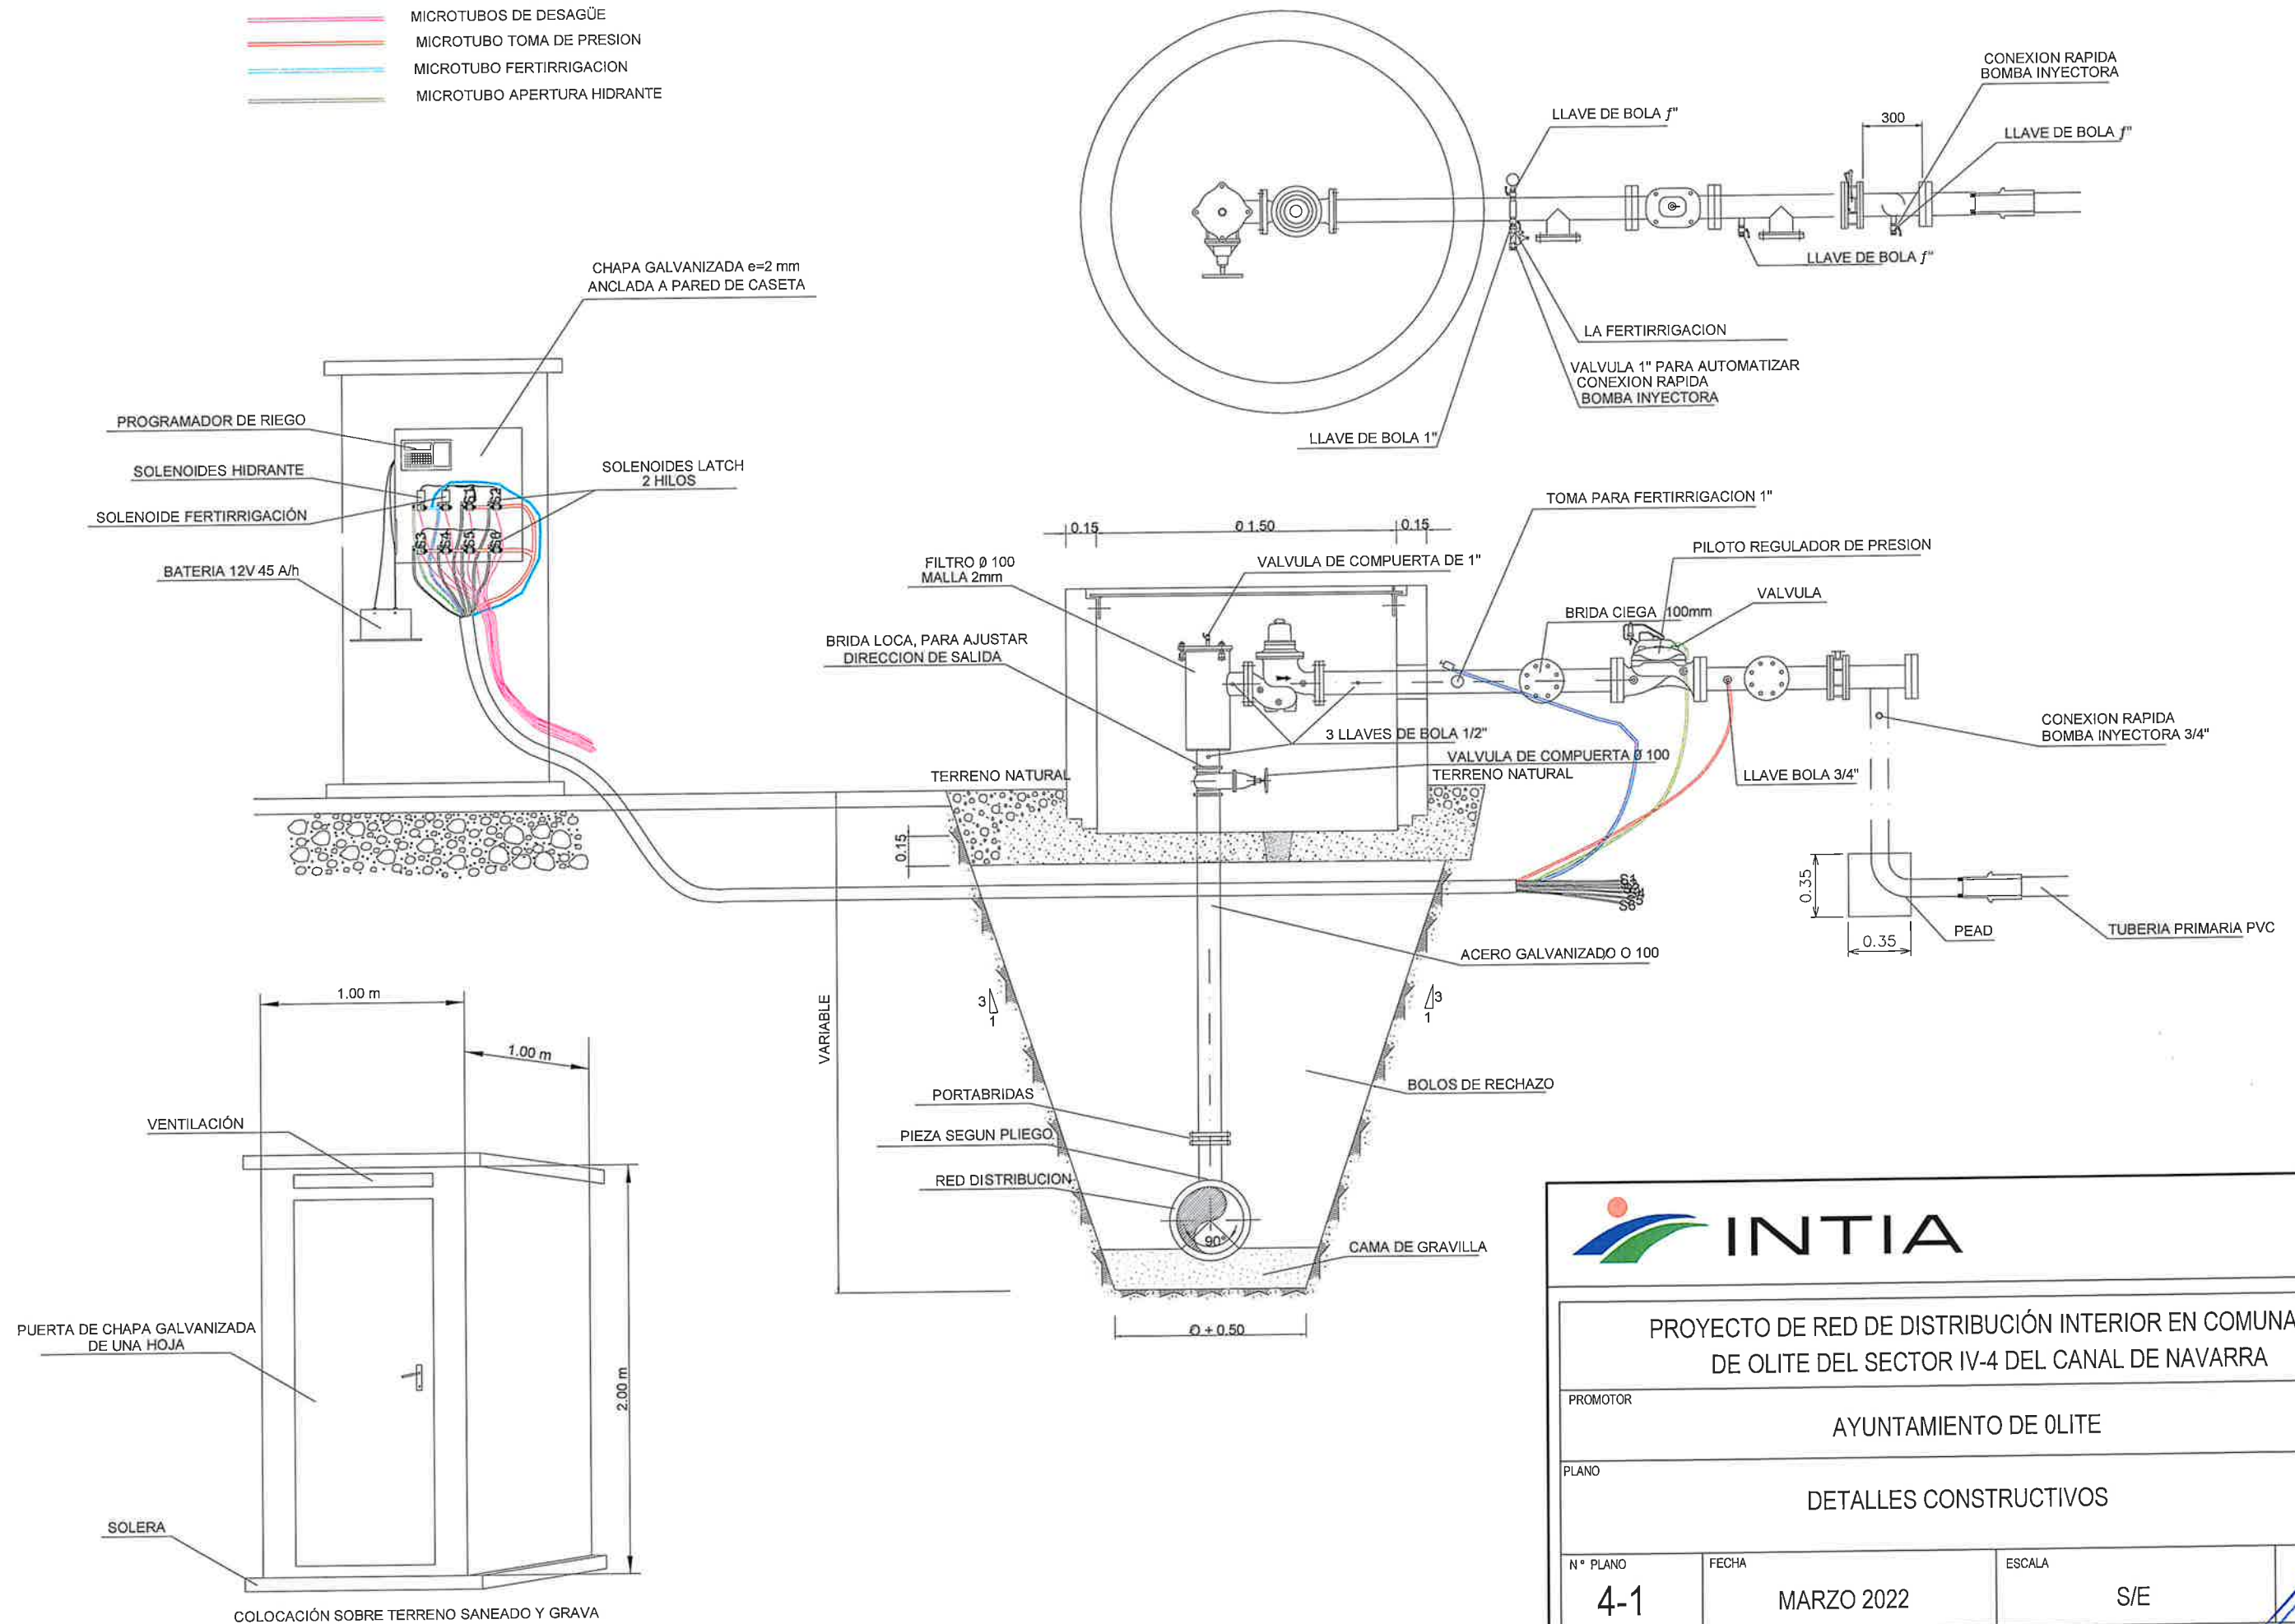

PROYECTO DE RED DE DISTRIBUCIÓN INTERIOR EN COMUNALES DE OLITE DEL SECTOR IV-4 DEL CANAL DE NAVARRA

PROMOTOR

AYUNTAMIENTO DE OLITE

PLANO

DETALLES CONSTRUCTIVOS

N° PLANO

4-1


FECHA

MARZO 2022


ESCALA

S/E

DETALLE -A- BISAGRA

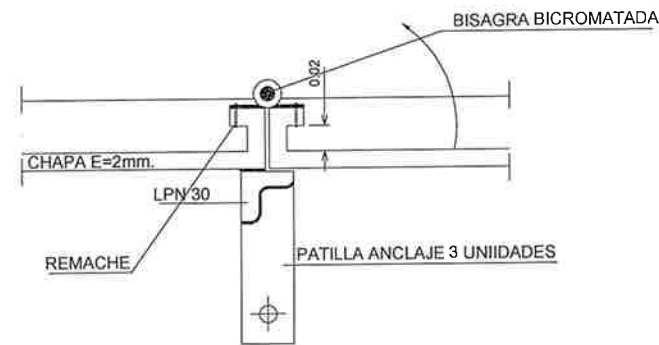


VER DETALLE -A-

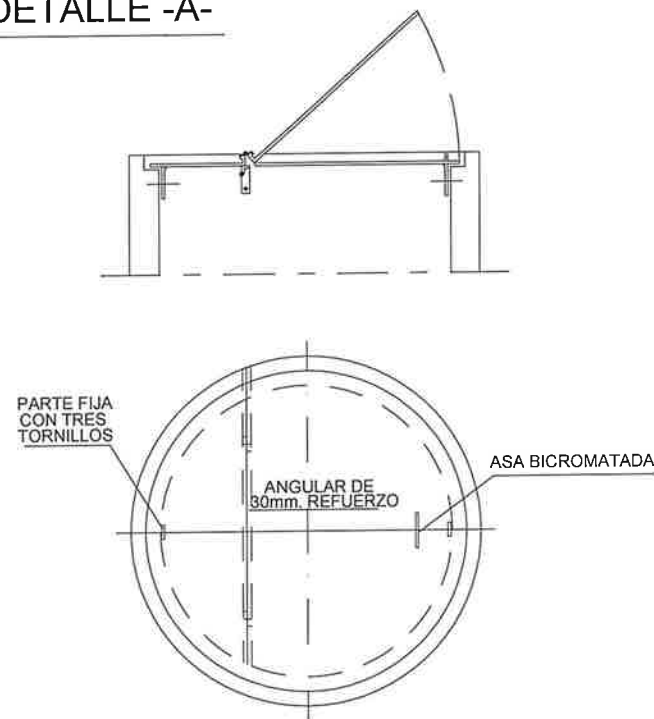


ARQUETA CIRCULAR PARA PROGRAMADOR DE RIEGO

CONEXIÓN PARA FERTIRRIGACIÓN EN UNIDADES CON DOS HIDRANTES

HIDRANTE A

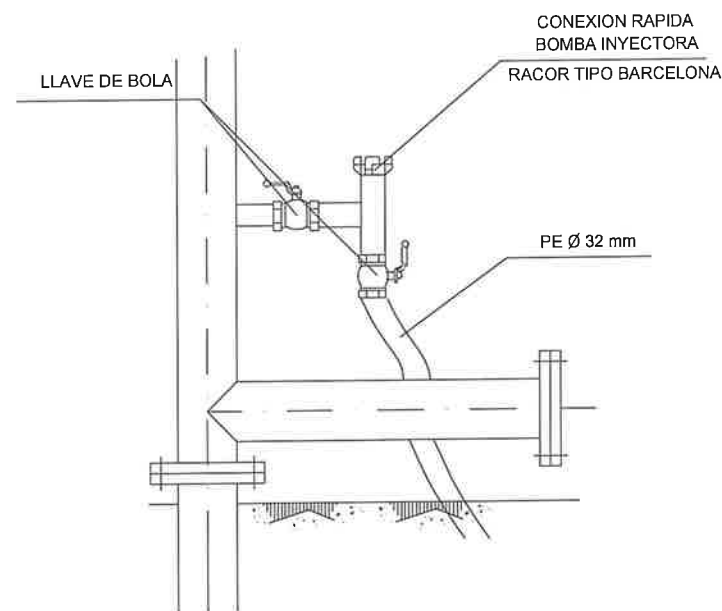

HIDRANTE B

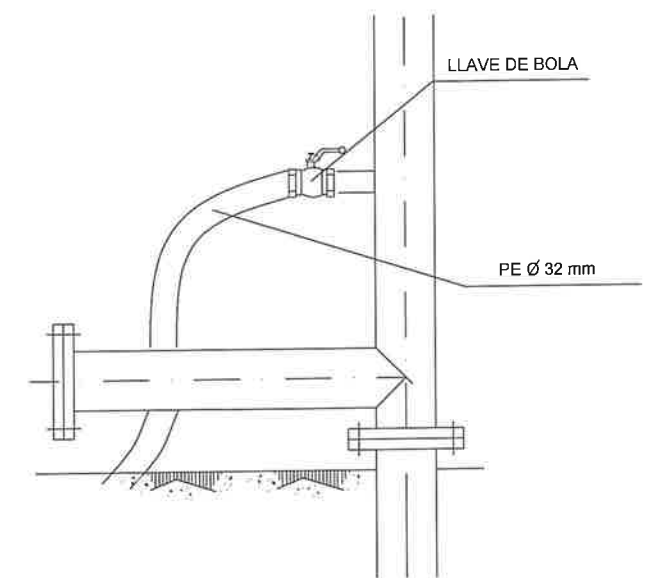

PROYECTO DE RED DE DISTRIBUCIÓN INTERIOR EN COMUNALES
DE OLITE DEL SECTOR IV-4 DEL CANAL DE NAVARRA

PROMOTOR

AYUNTAMIENTO DE OLITE

PLANO

DETALLES CONSTRUCTIVOS

N° PLANO

4-2


FECHA

MARZO 2022


ESCALA

S/E


DETALLES DE SALIDA EN RAMALES TERCIARIOS

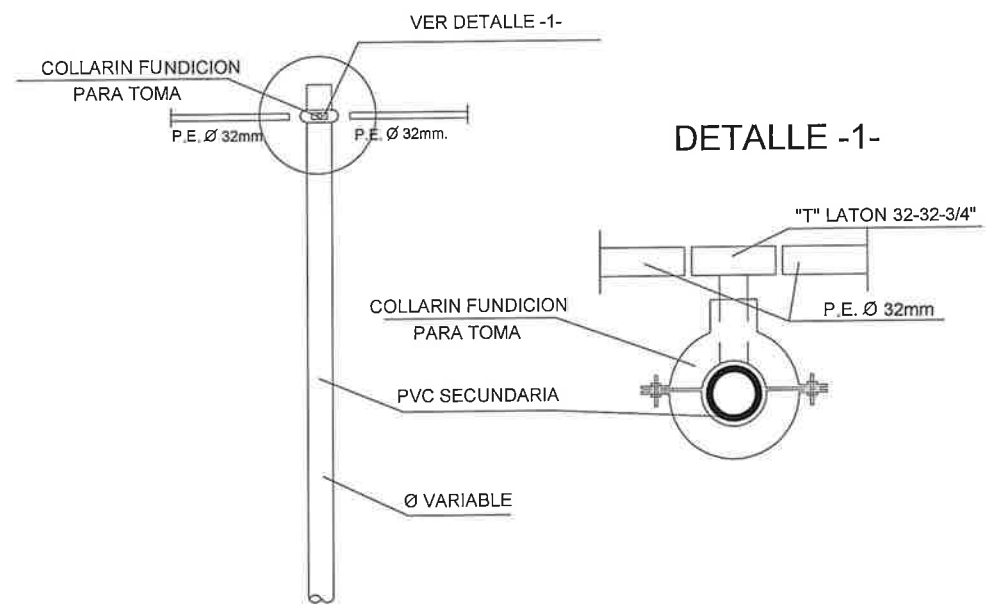

DETALLE DE COLOCACION DE ASPERORES

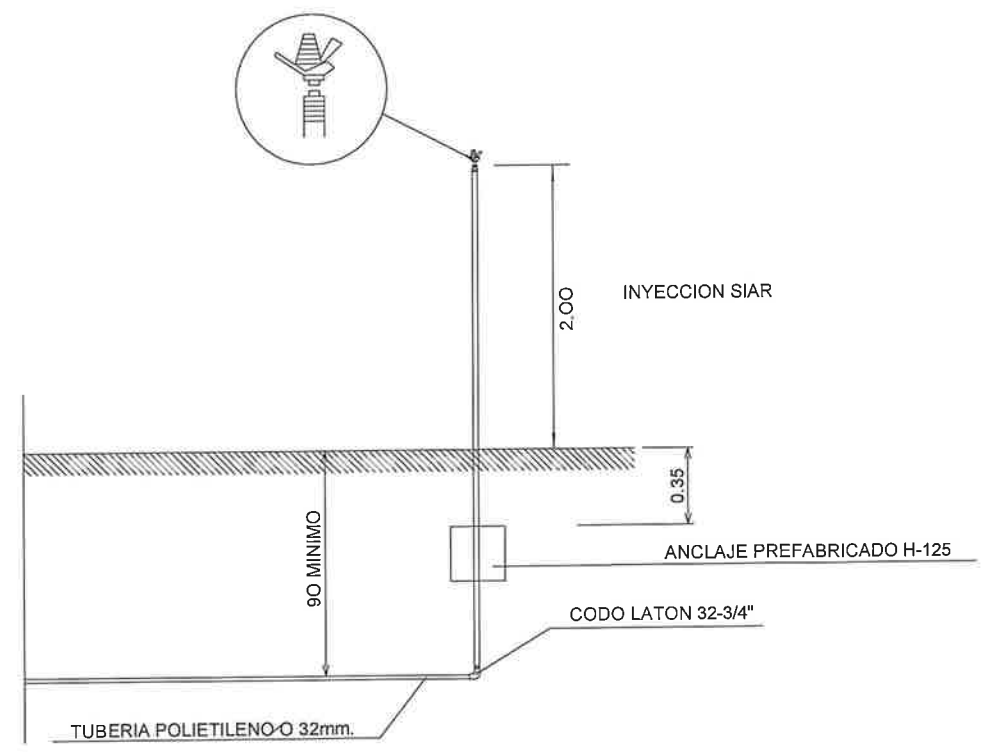


DETALLE DE COLOCACION DE DESAGÜE

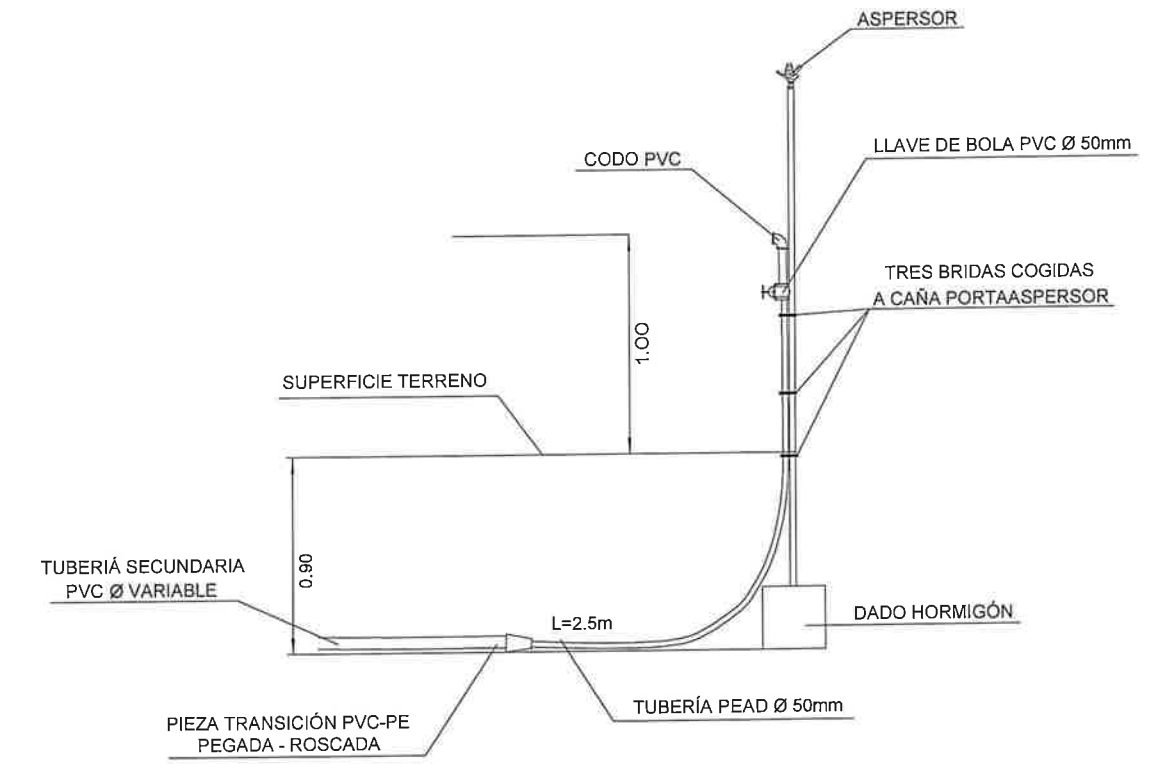


			
PROYECTO DE RED DE DISTRIBUCIÓN INTERIOR EN COMUNALES DE OLITE DEL SECTOR IV-4 DEL CANAL DE NAVARRA			
PROMOTOR		AYUNTAMIENTO DE OLITE	
PLANO		DETALLES CONSTRUCTIVOS	
N° PLANO 4-3	FECHA MARZO 2022	ESCALA S/E	

DETALLE COLOCACIÓN VÁLVULA SIMPLE DE PISTÓN ENTERRADA

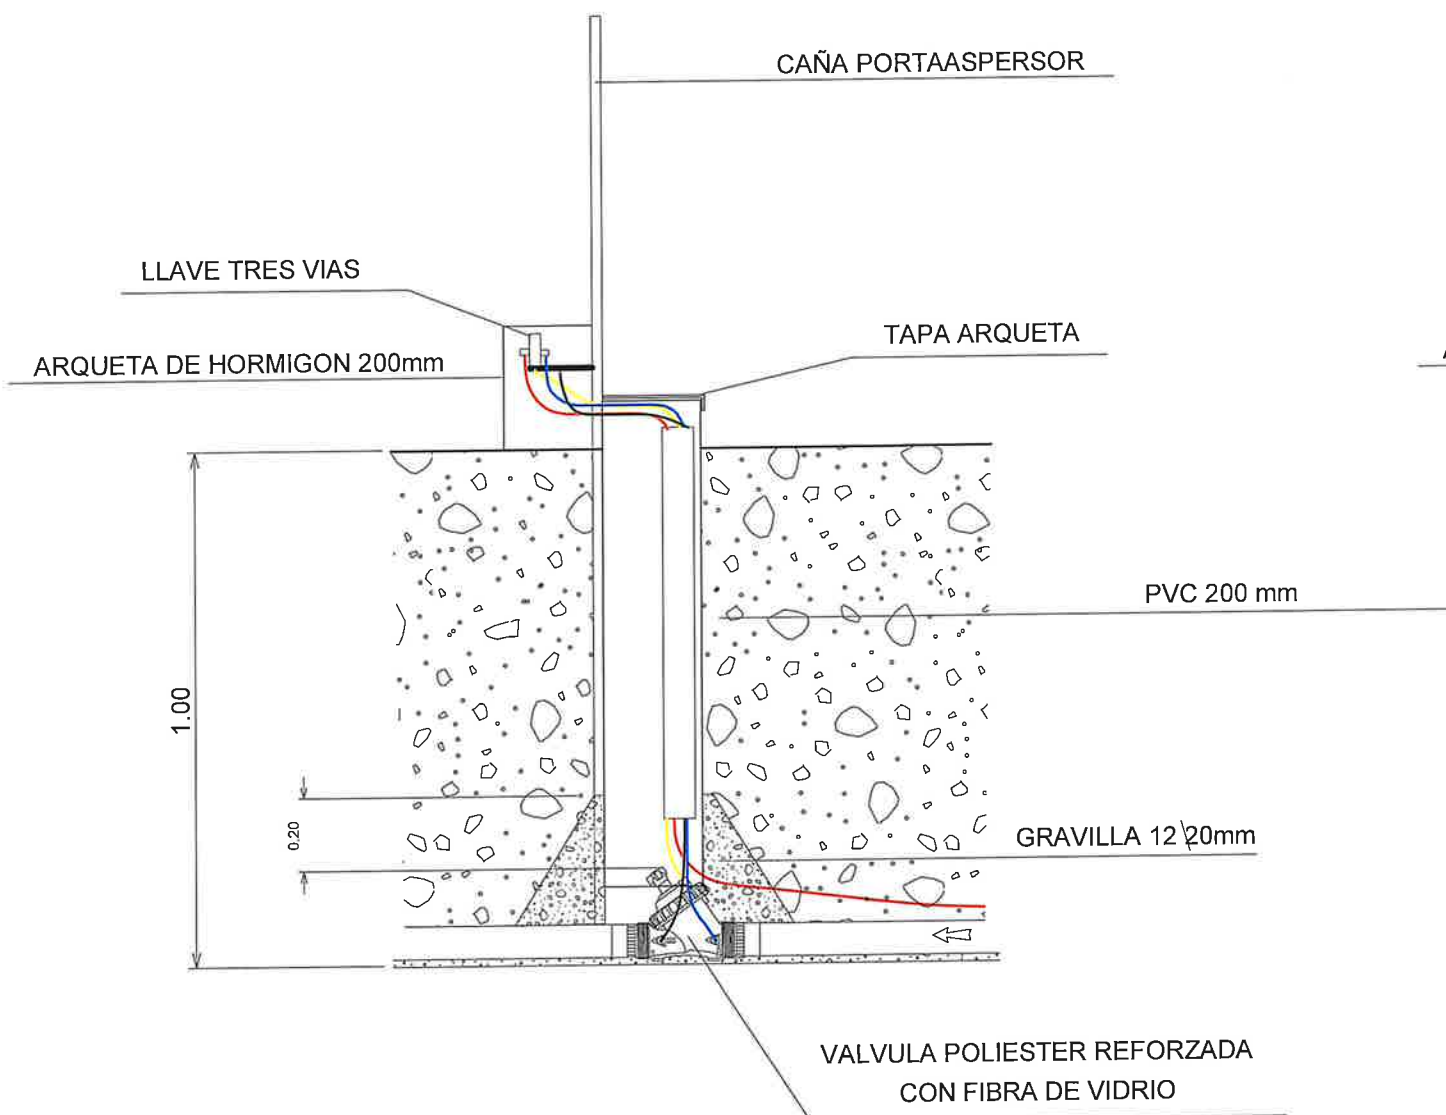

DETALLE COLOCACIÓN VÁLVULA SIMPLE DE PISTÓN ENTERRADA CON COMPLEMENTO DE GOTEO

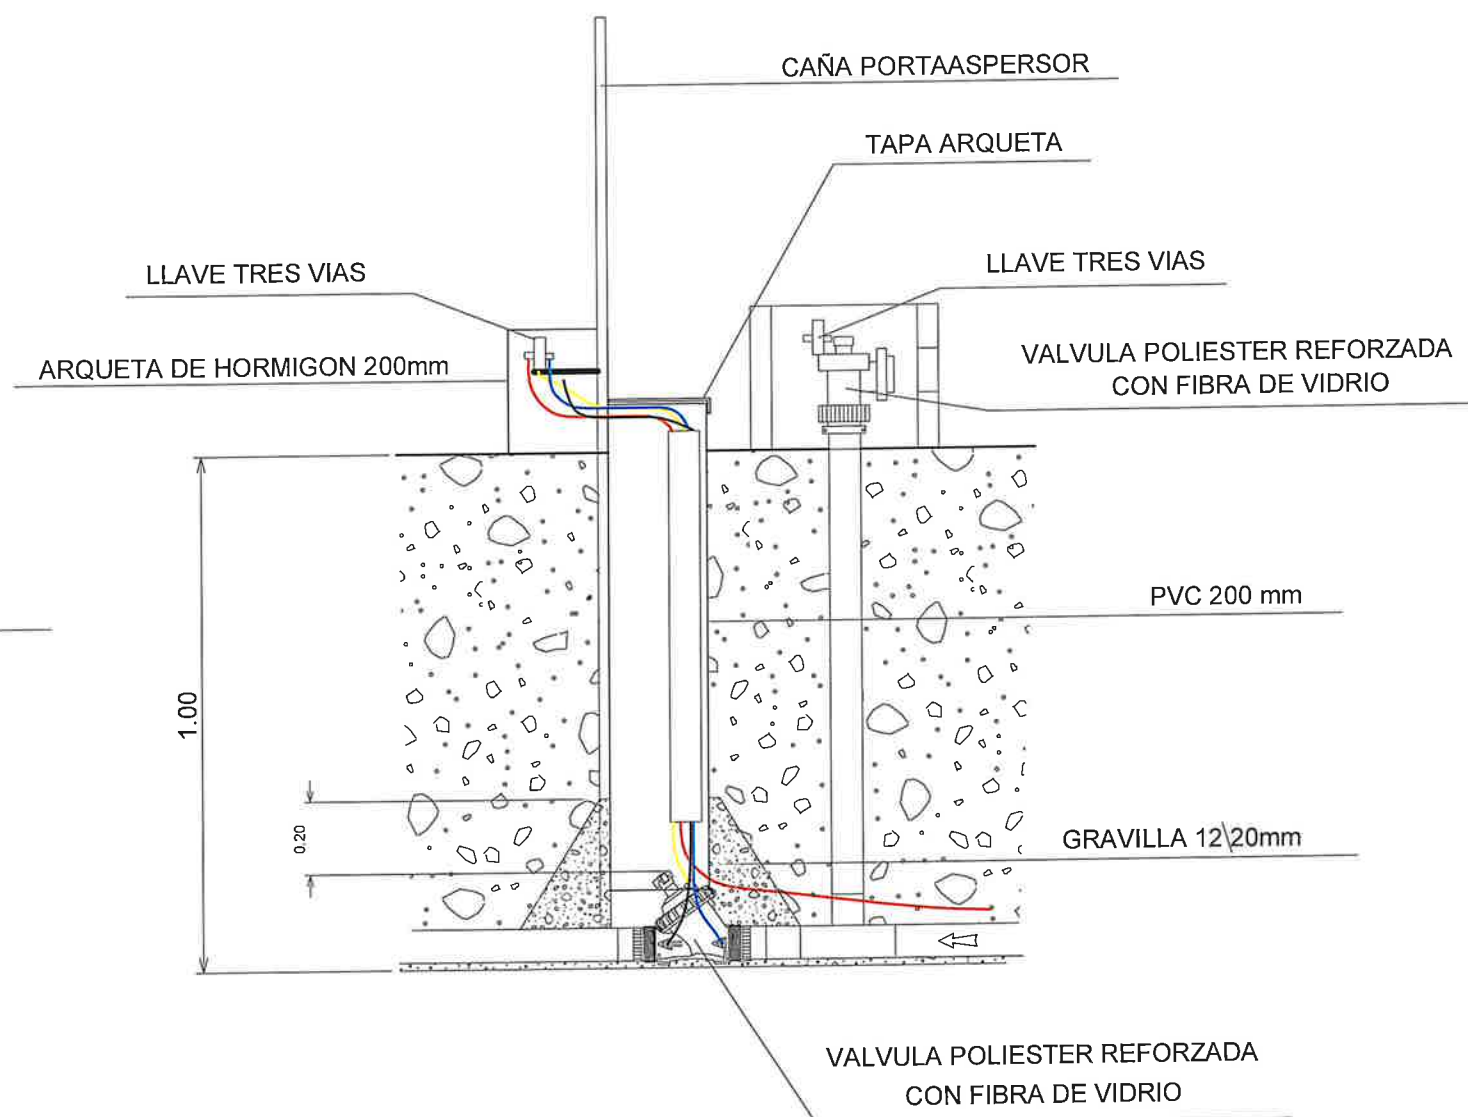

PROYECTO DE RED DE DISTRIBUCIÓN INTERIOR EN COMUNALES
DE OLITE DEL SECTOR IV-4 DEL CANAL DE NAVARRA

PROMOTOR

AYUNTAMIENTO DE OLITE

PLANO

DETALLES CONSTRUCTIVOS

N° PLANO

4-4

FECHA


MARZO 2022

ESCALA


S/E

[Signature]

DETALLE COLOCACIÓN VÁLVULA SIMPLE DE PISTÓN ENTERRADA

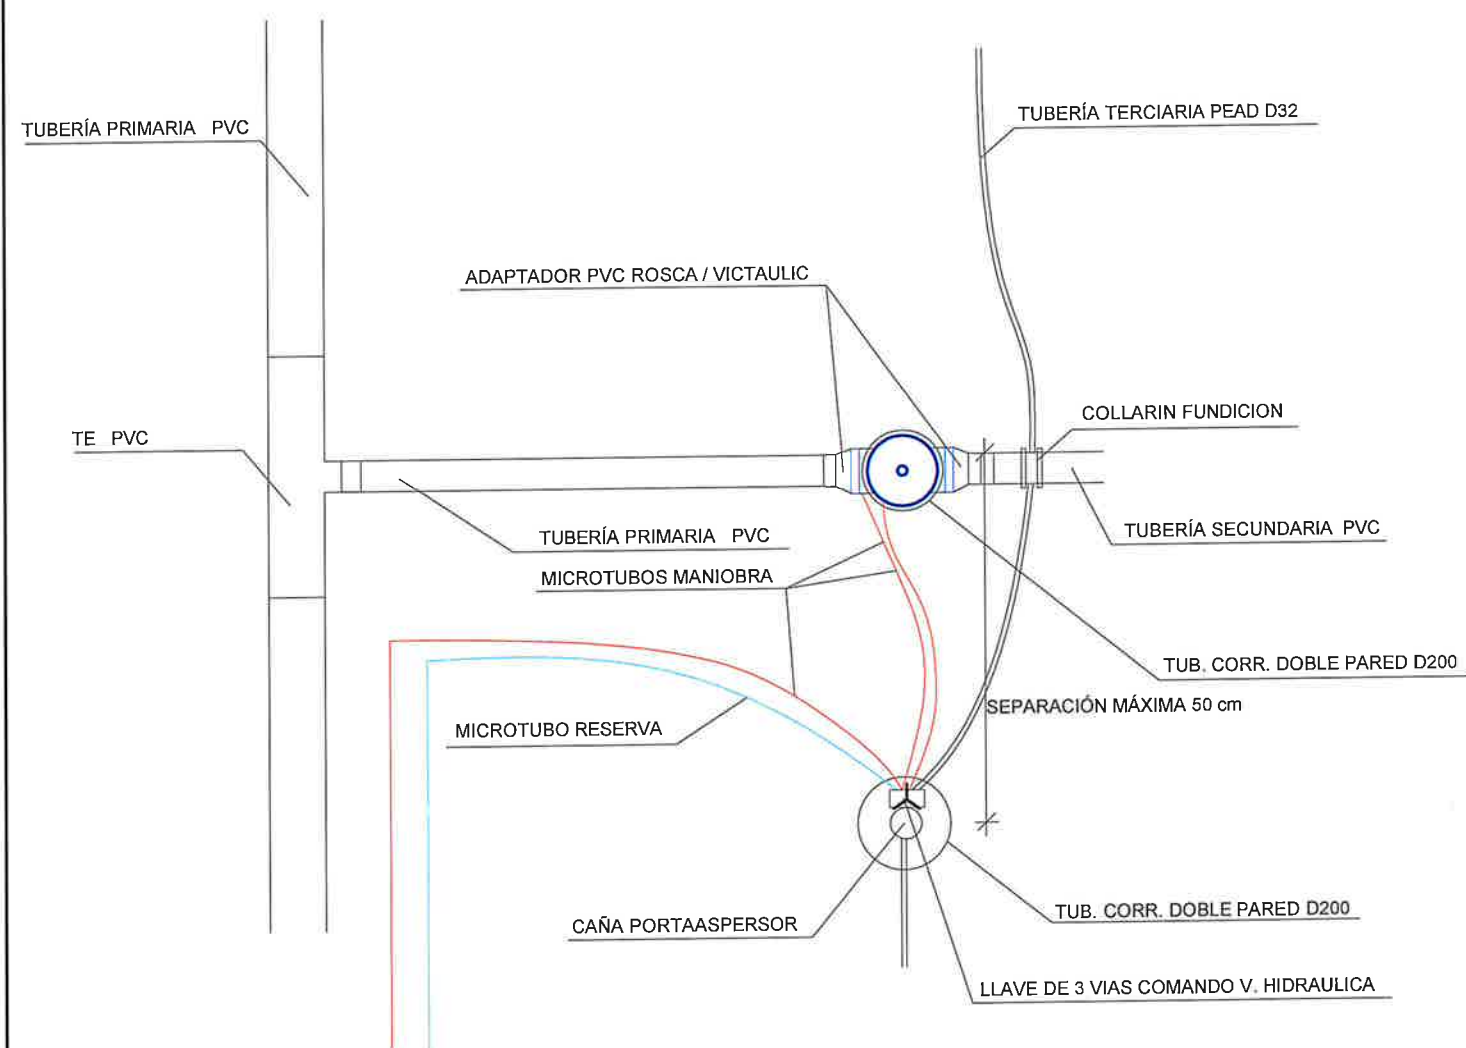

DETALLE COLOCACIÓN VÁLVULA DOBLE DE PISTON ENTERRADA

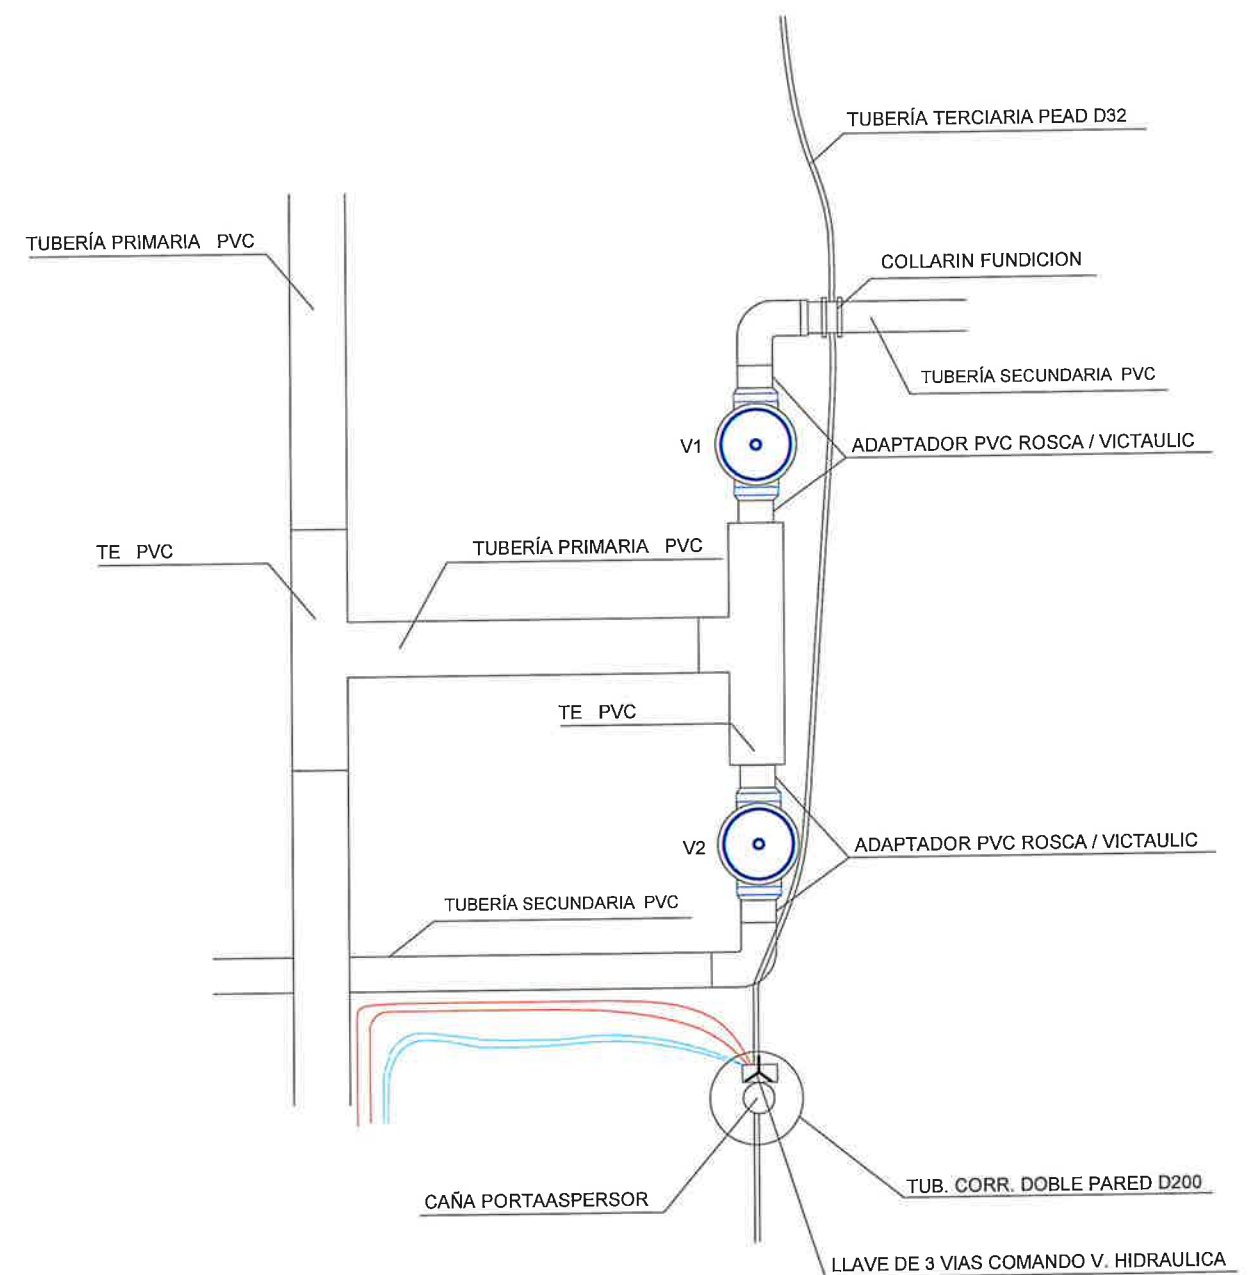

PROYECTO DE RED DE DISTRIBUCIÓN INTERIOR EN COMUNALES
DE OLITE DEL SECTOR IV-4 DEL CANAL DE NAVARRA

PROMOTOR

AYUNTAMIENTO DE OLITE

PLANO

DETALLES CONSTRUCTIVOS

N° PLANO

4-5



FECHA

MARZO 2022


ESCALA

S/E

DETALLE COLOCACIÓN VÁLVULA SIMPLE DE PISTÓN ENTERRADA CON COMPLEMENTO DE GOTEO

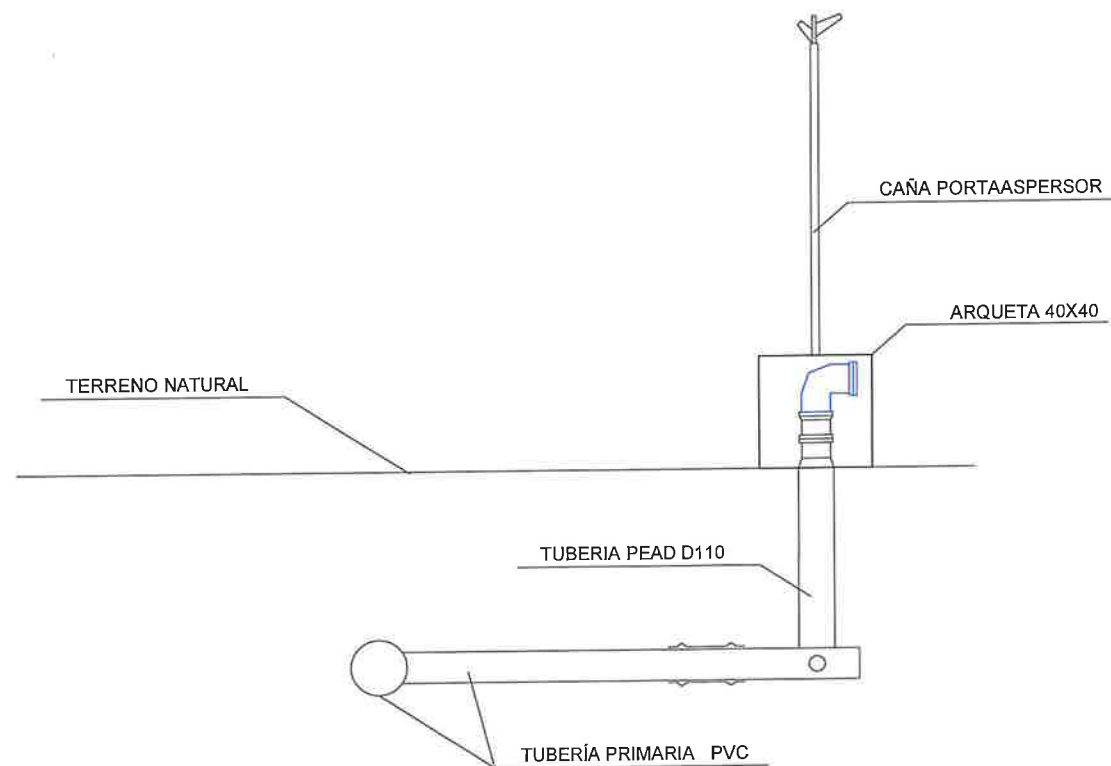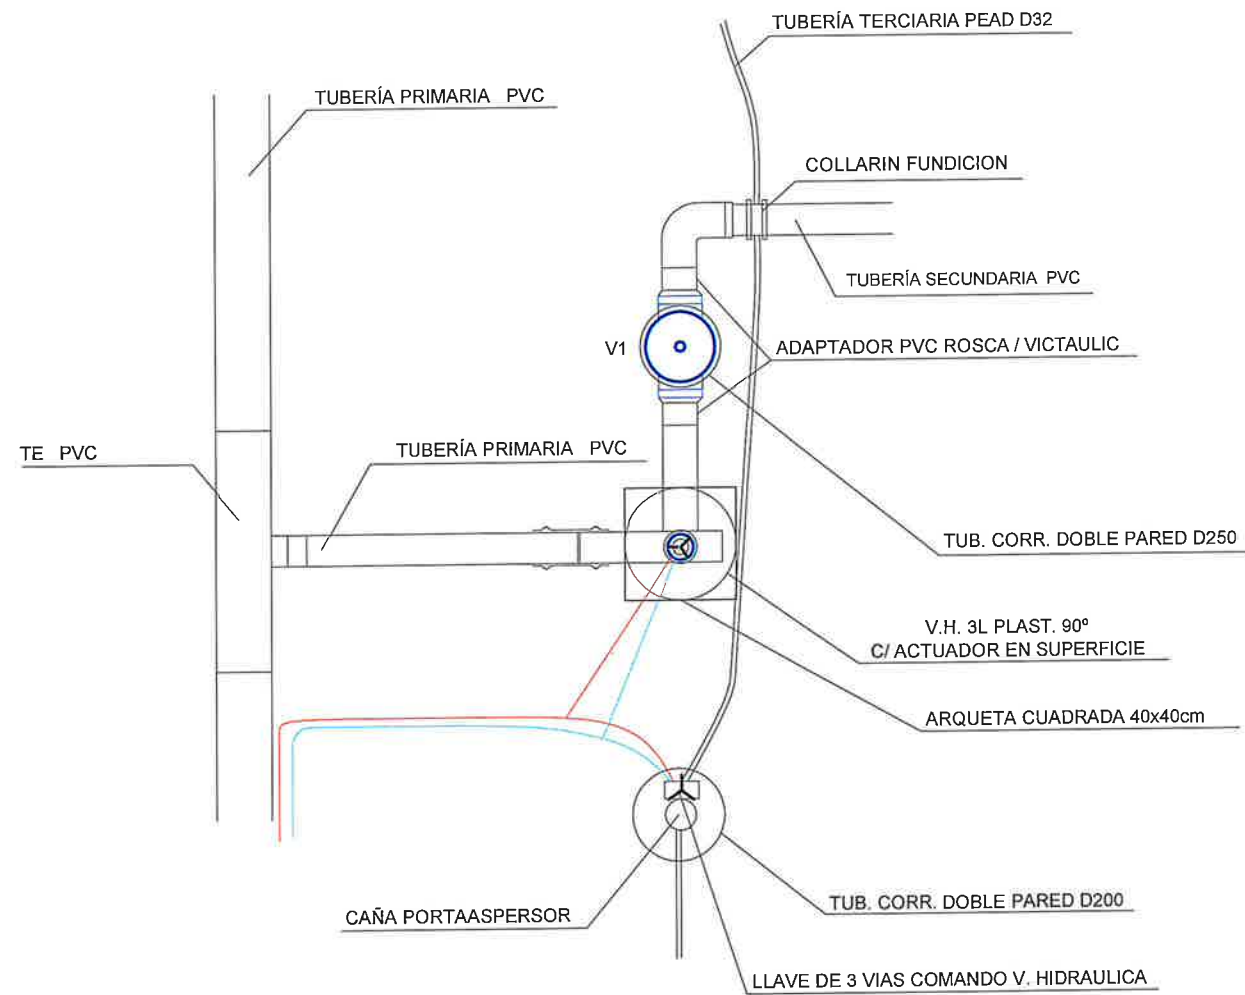

DETALLE COLOCACIÓN VÁLVULA DOBLE DE PISTÓN ENTERRADA CON COMPLEMENTO DE GOTEO

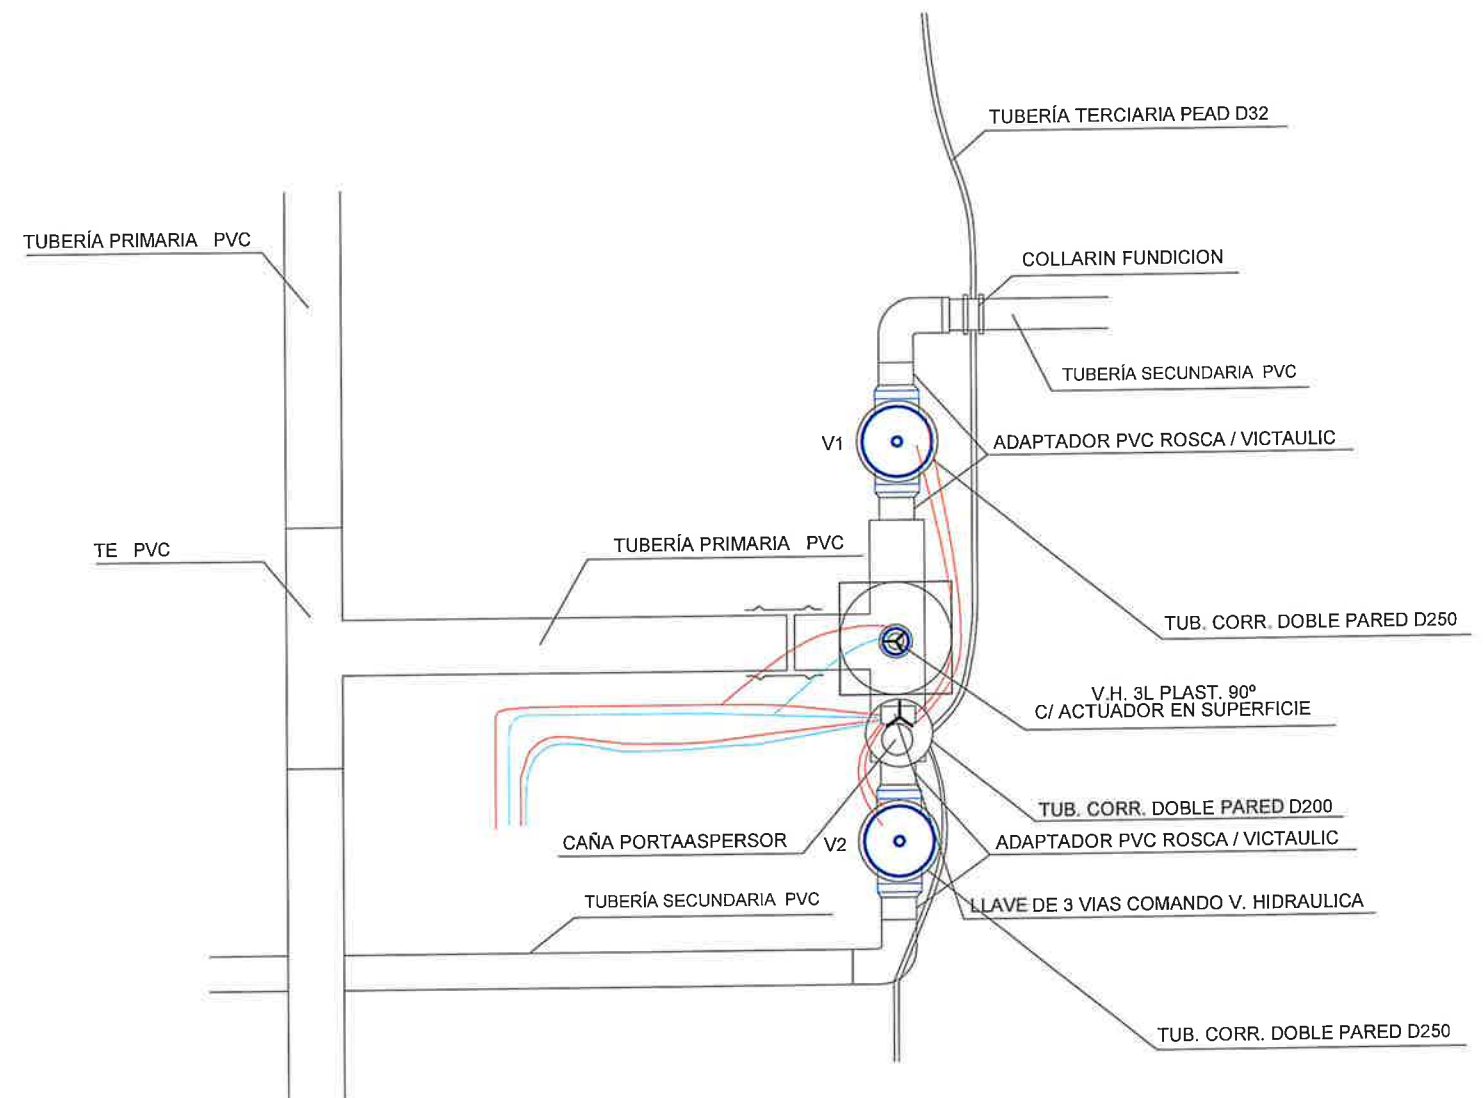

PROYECTO DE RED DE DISTRIBUCIÓN INTERIOR EN COMUNALES
DE OLITE DEL SECTOR IV-4 DEL CANAL DE NAVARRA

PROMOTOR

AYUNTAMIENTO DE OLITE

PLANO

DETALLES CONSTRUCTIVOS

N° PLANO

4-6


FECHA

MARZO 2022


ESCALA

S/E


PILOTO ALIVIO

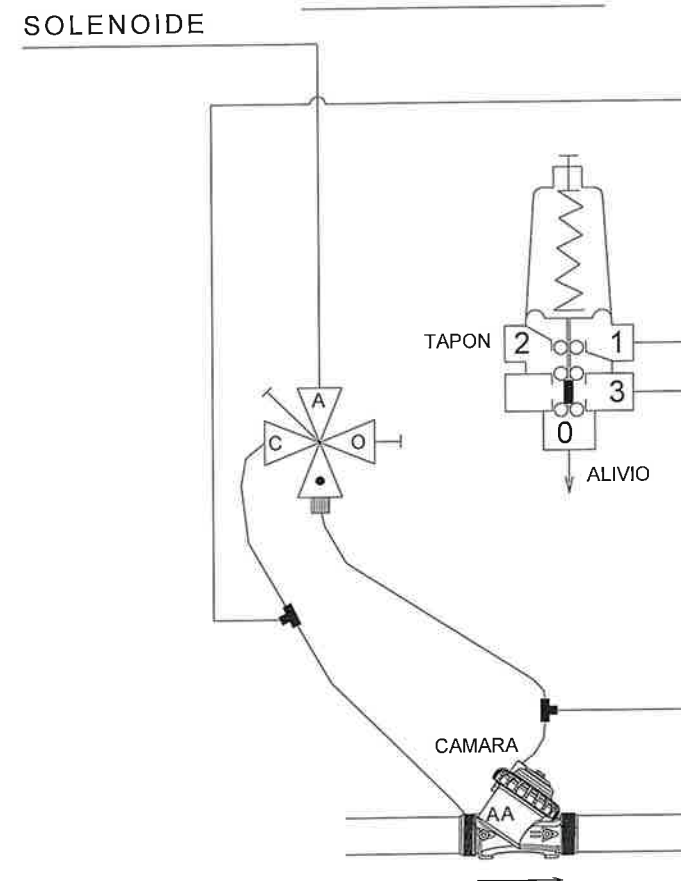


REDUCTOR DE PRESIÓN

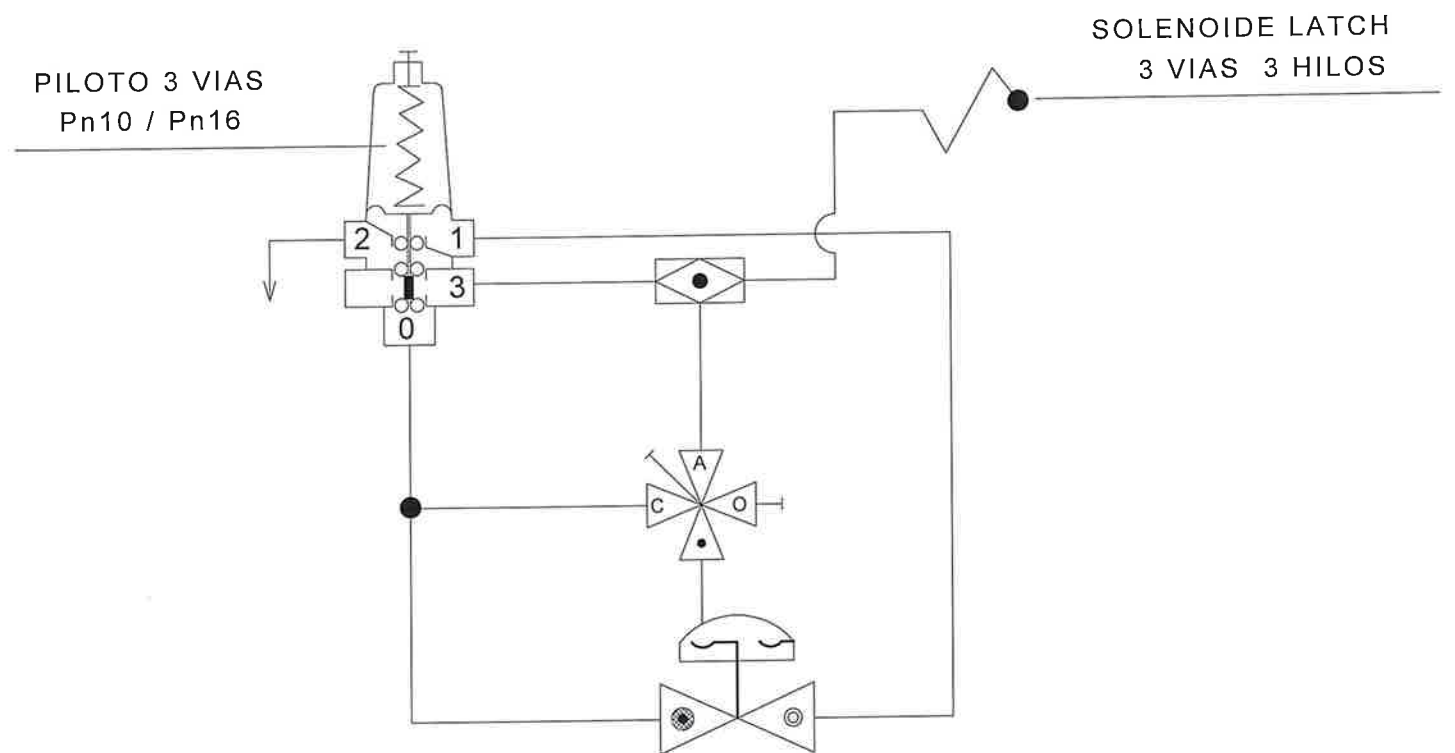

RELÉ ANTITOPOGRAFICO 3 VIAS

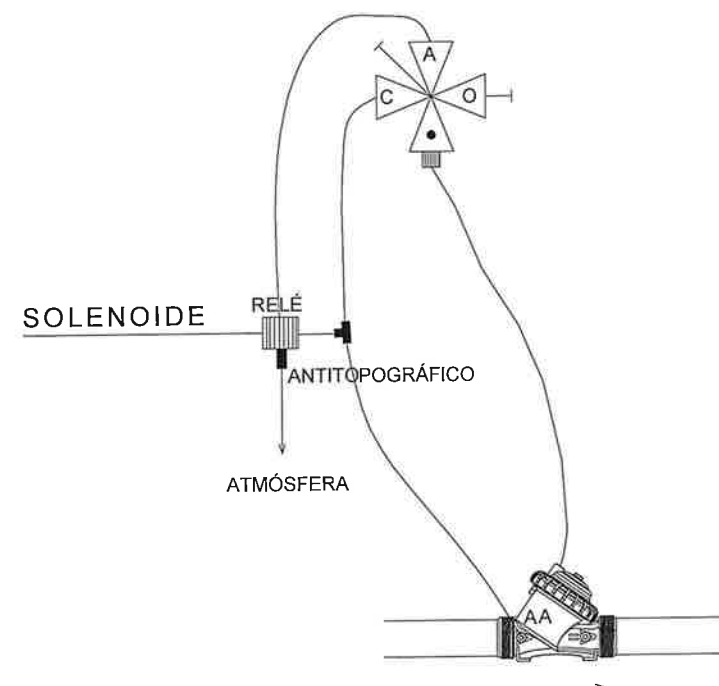

VÁLVULA SELECTORA DE PRESIÓN ENTRE 2 FUENTES

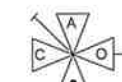

VÁLVULA MANUAL DE 4 VIAS / 3 POSICIONES



FILTRO EN LÍNEA



PROYECTO DE RED DE DISTRIBUCIÓN INTERIOR EN COMUNALES
DE OLITE DEL SECTOR IV-4 DEL CANAL DE NAVARRA

PROMOTOR

AYUNTAMIENTO DE OLITE

PLANO

DETALLES CONSTRUCTIVOS

N° PLANO

4-7


FECHA

MARZO 2022


ESCALA

S/E


1 HIDRANTE		
SOLENOIDE PLÁSTICO PN 10		CLASE A
		+ 80 mca

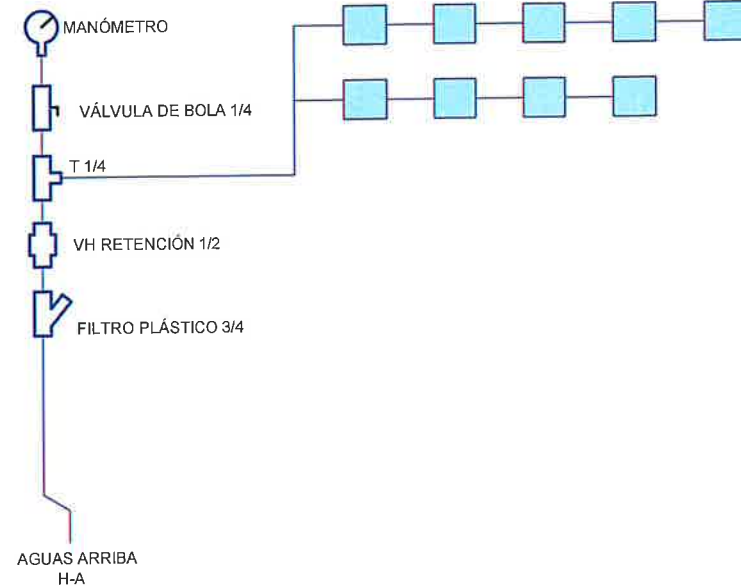


2 HIDRANTES LONGITUD + 50 m DE HA - HB		
SOLENOIDE PLÁSTICO PN 10		CLASE B
		- 80 mca

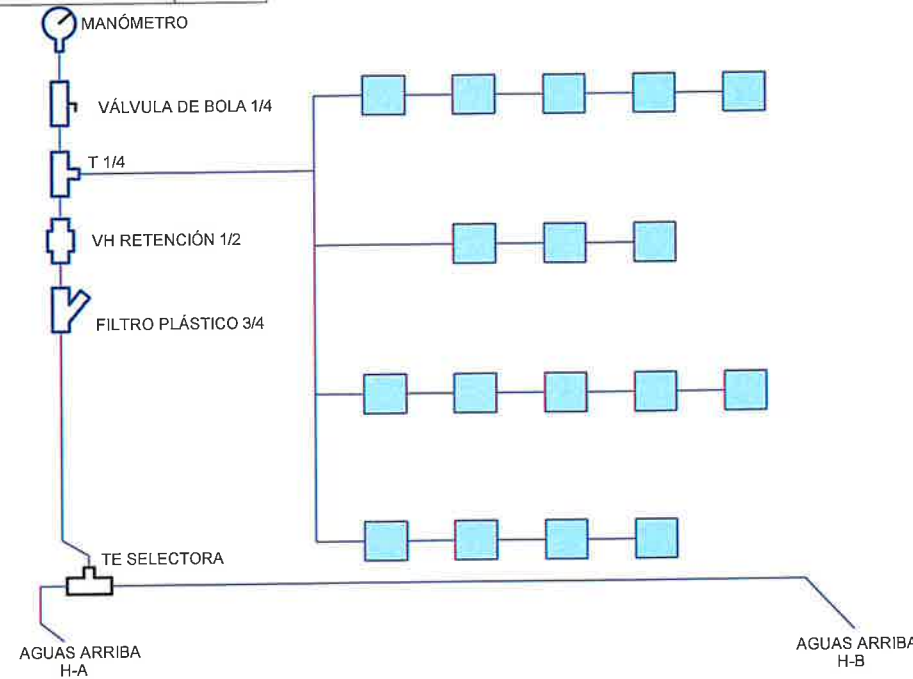


1 HIDRANTE		
SOLENOIDE METÁLICO PN 16		CLASE C
SOLENOIDE PLÁSTICO PN 10		+ 80 mca

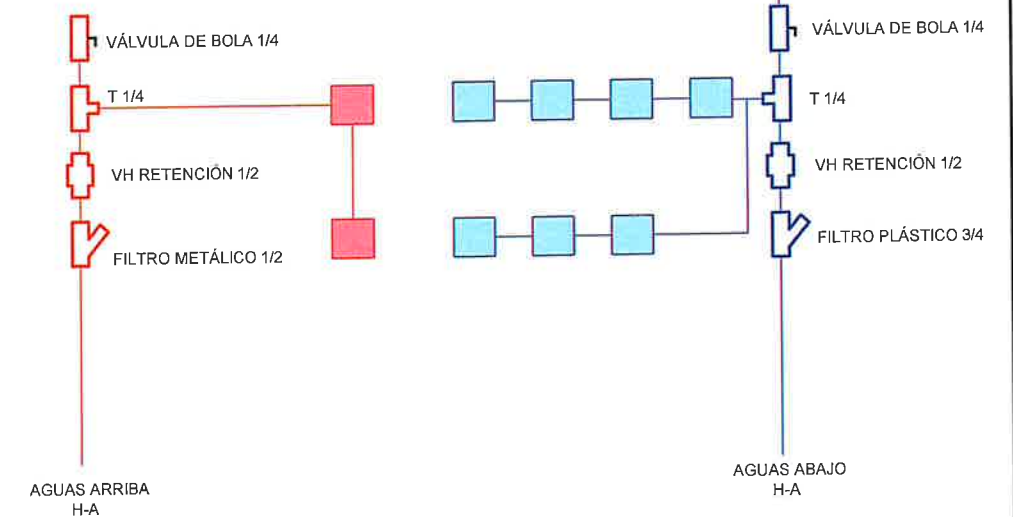

2 HIDRANTES LONGITUD HASTA 50 m DE HA - HB		
SOLENOIDE METÁLICO PN 16		CLASE D
SOLENOIDE PLÁSTICO PN 10		+ 80 mca

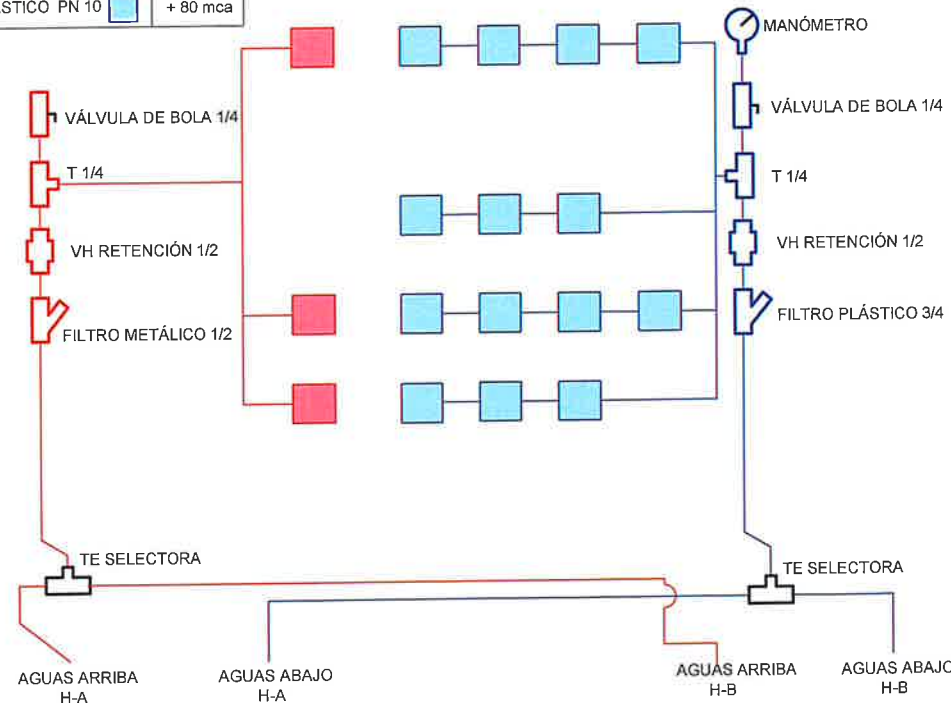

2 HIDRANTES LONGITUD + 50 m DE HA - HB		
SOLENOIDE METÁLICO PN 16		CLASE E
SOLENOIDE PLÁSTICO PN 10		+ 80 mca

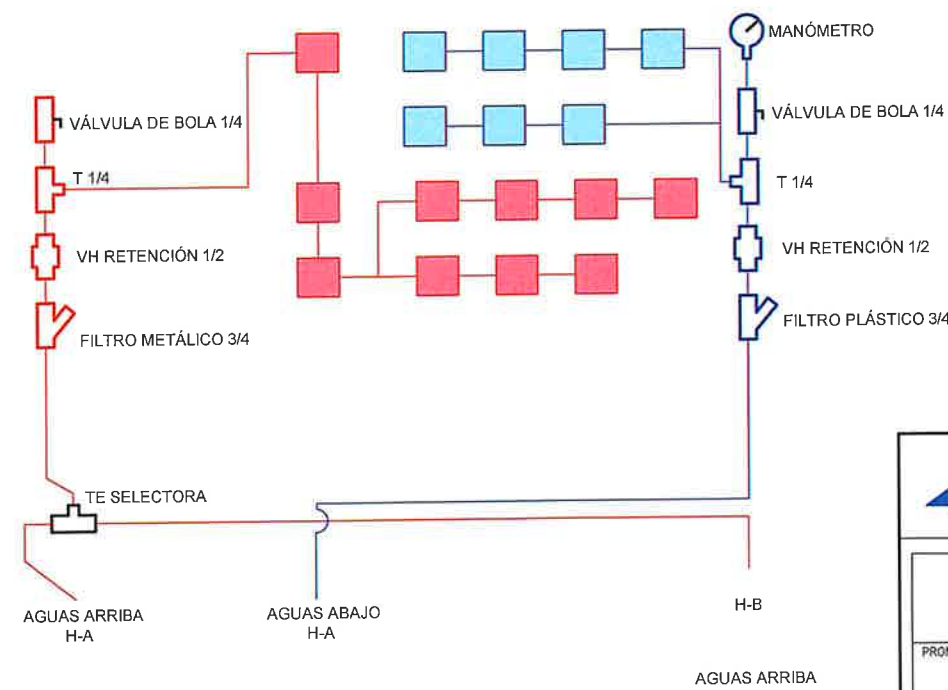

PROYECTO DE RED DE DISTRIBUCIÓN INTERIOR EN COMUNALES
DE OLITE DEL SECTOR IV-4 DEL CANAL DE NAVARRA

PROMOTOR	AYUNTAMIENTO DE OLITE		
PLANO	DETALLES CONSTRUCTIVOS		
N° PLANO	FECHA	ESCALA	
4-8	MARZO 2022	S/E	