


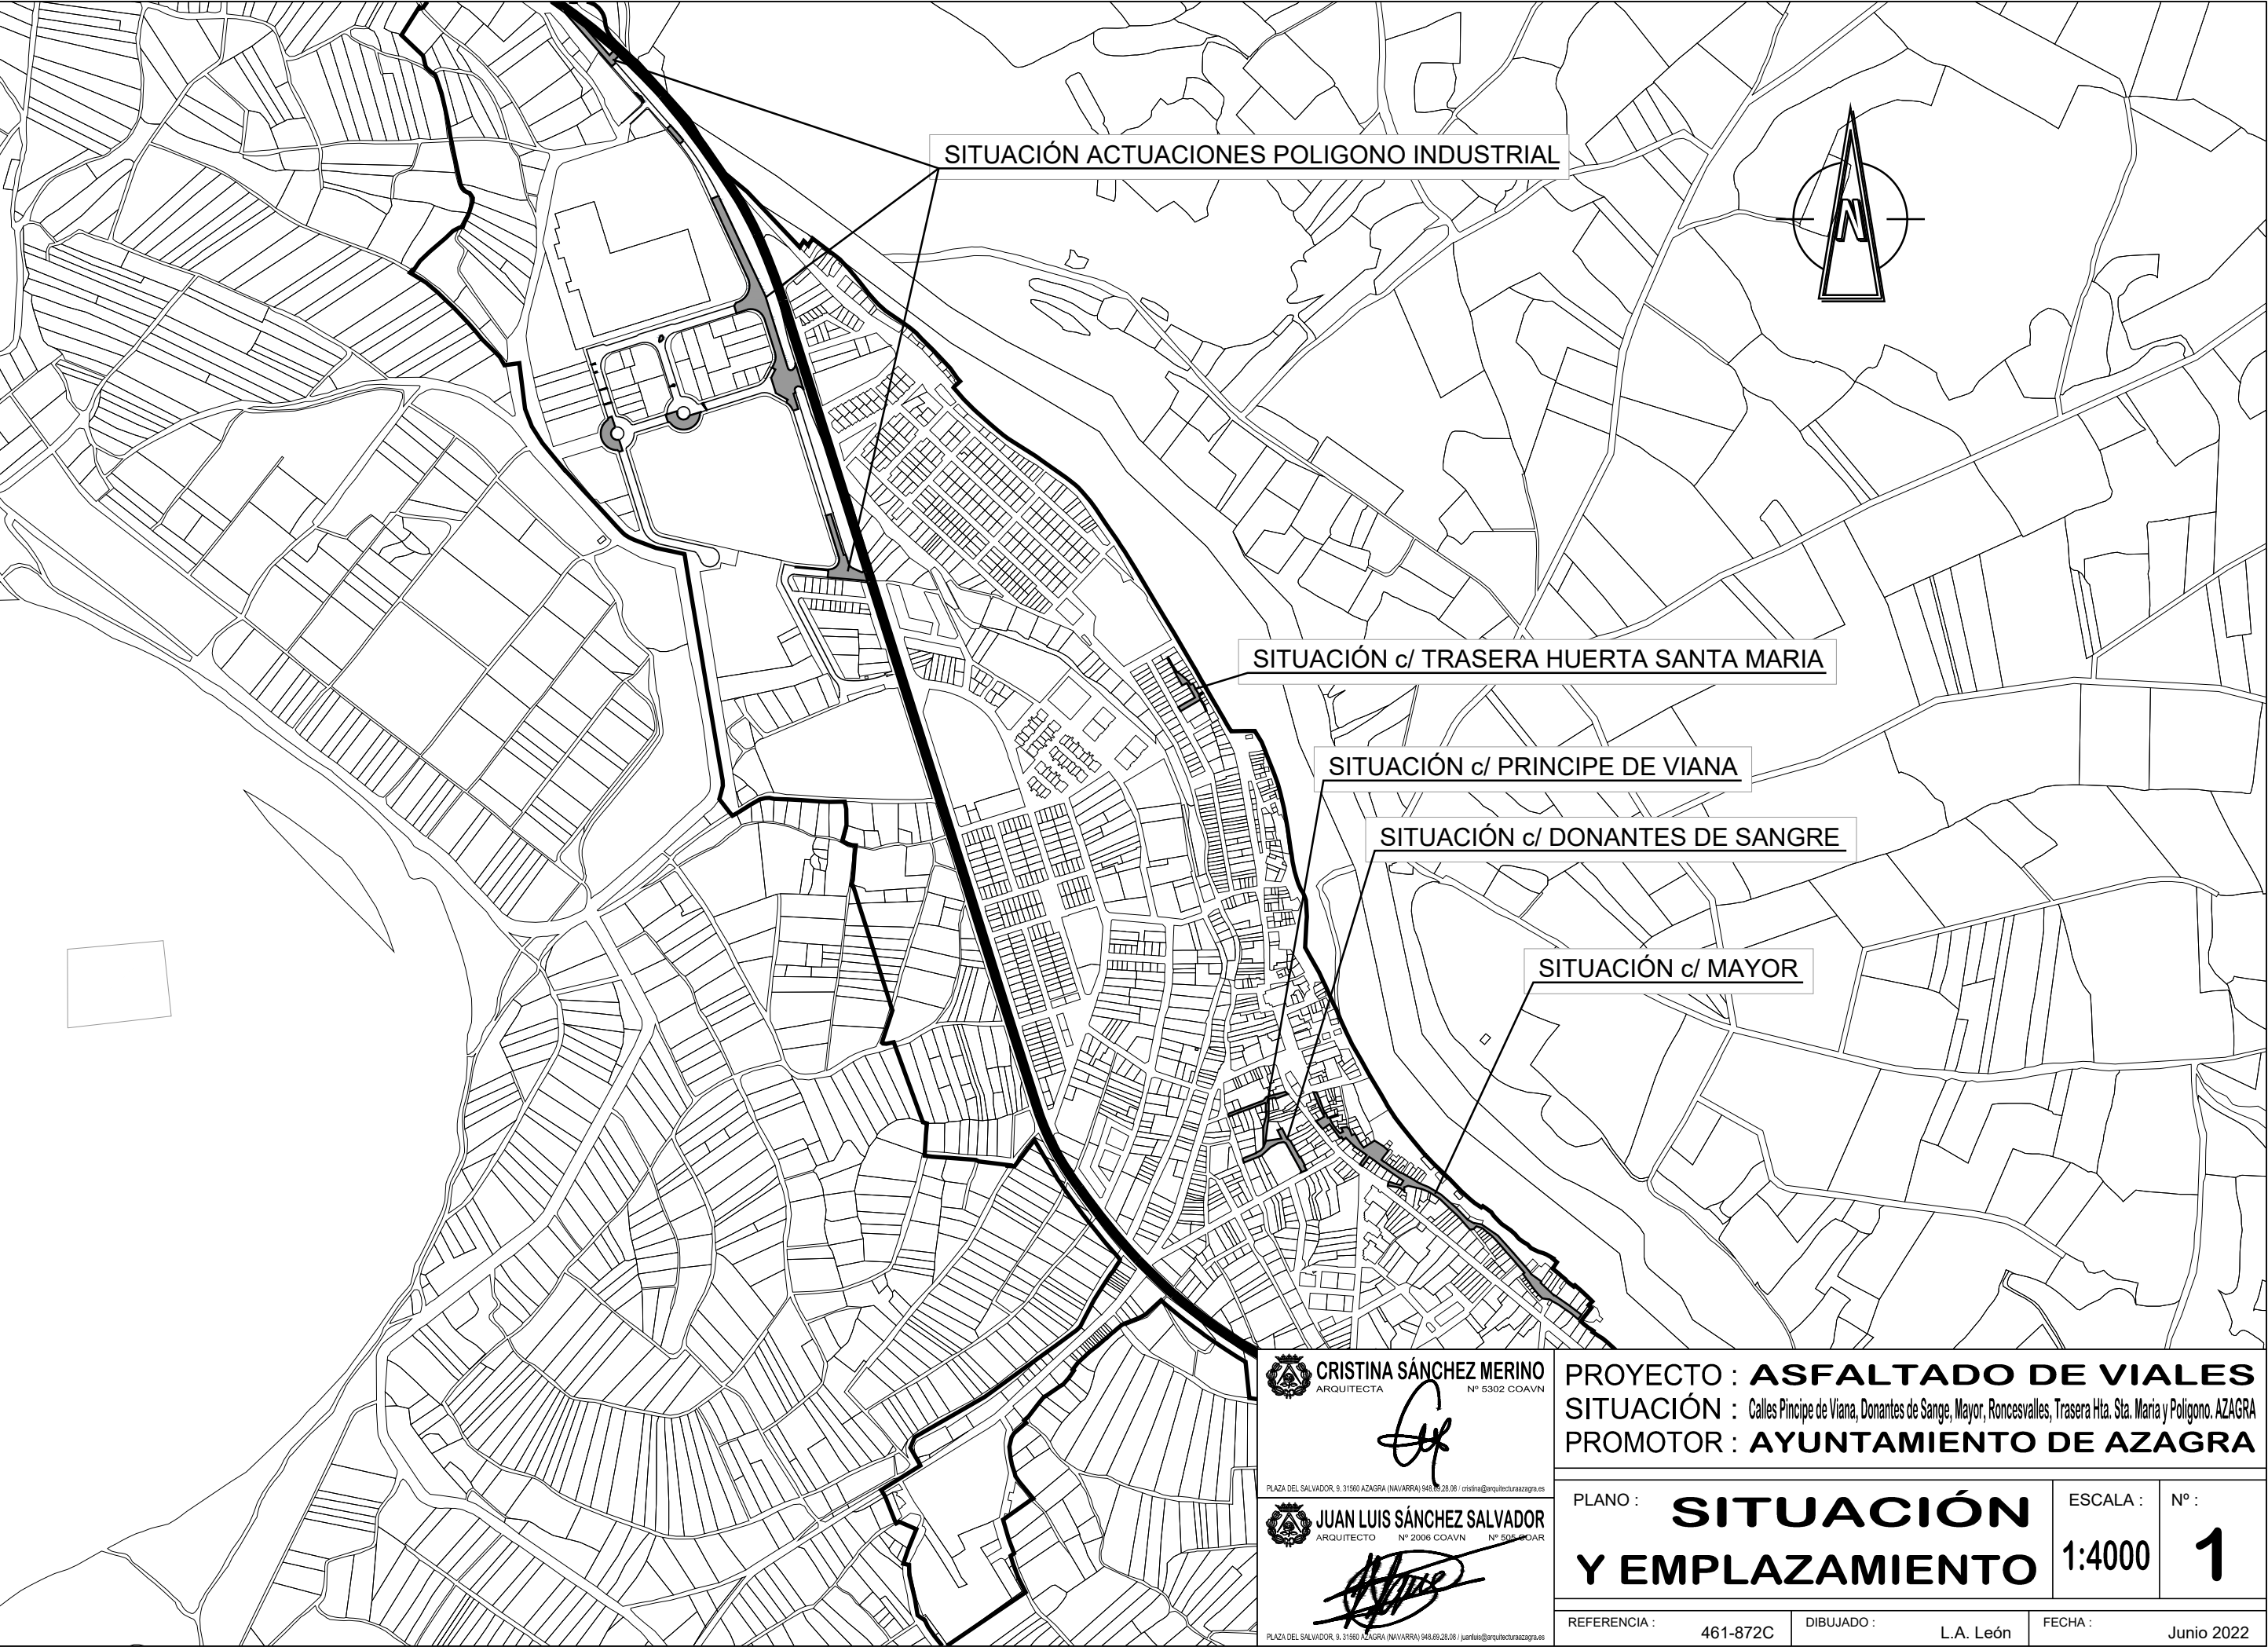

 **CRISTINA SÁNCHEZ MERINO**
ARQUITECTA Nº 5302 COAVN


PLAZA DEL SALVADOR, 9, 31560 AZAGRA (NAVARRA) 948.69.28.08 / cristina@arquitecturaazagra.es

 **JUAN LUIS SÁNCHEZ SALVADOR**
ARQUITECTO Nº 2006 COAVN Nº 505 COAR



PLAZA DEL SALVADOR, 9, 31560 AZAGRA (NAVARRA) 948.69.28.08 / juanluis@arquitecturaazagra.es

PROYECTO : **ASFALTADO DE VIALES**
SITUACIÓN : Calles Píncipe de Viana, Donantes de Sange, Mayor, Roncesvalles, Trasera Hta. Sta. Maria y Polígono. AZAGRA
PROMOTOR : **AYUNTAMIENTO DE AZAGRA**

PLANO :	SITUACIÓN Y EMPLAZAMIENTO	ESCALA :	Nº :
		1:4000	1

REFERENCIA :	461-872C	DIBUJADO :	L.A. León	FECHA :	Junio 2022
--------------	----------	------------	-----------	---------	------------

 COLEGIO OFICIAL DE ARQUITECTOS VASCO-NAVARRO
EUSKAL HERRIKO ARKITEKTOEN ELKARGO OFIZIALA
NAVARRA VISADO 10163734A3F
NAVARRA VISADO 10163734A3F
BISATUA VERIFICABLE EN <http://www.coavn.org/verificacion>
FECHA EXP. 30/06/2022

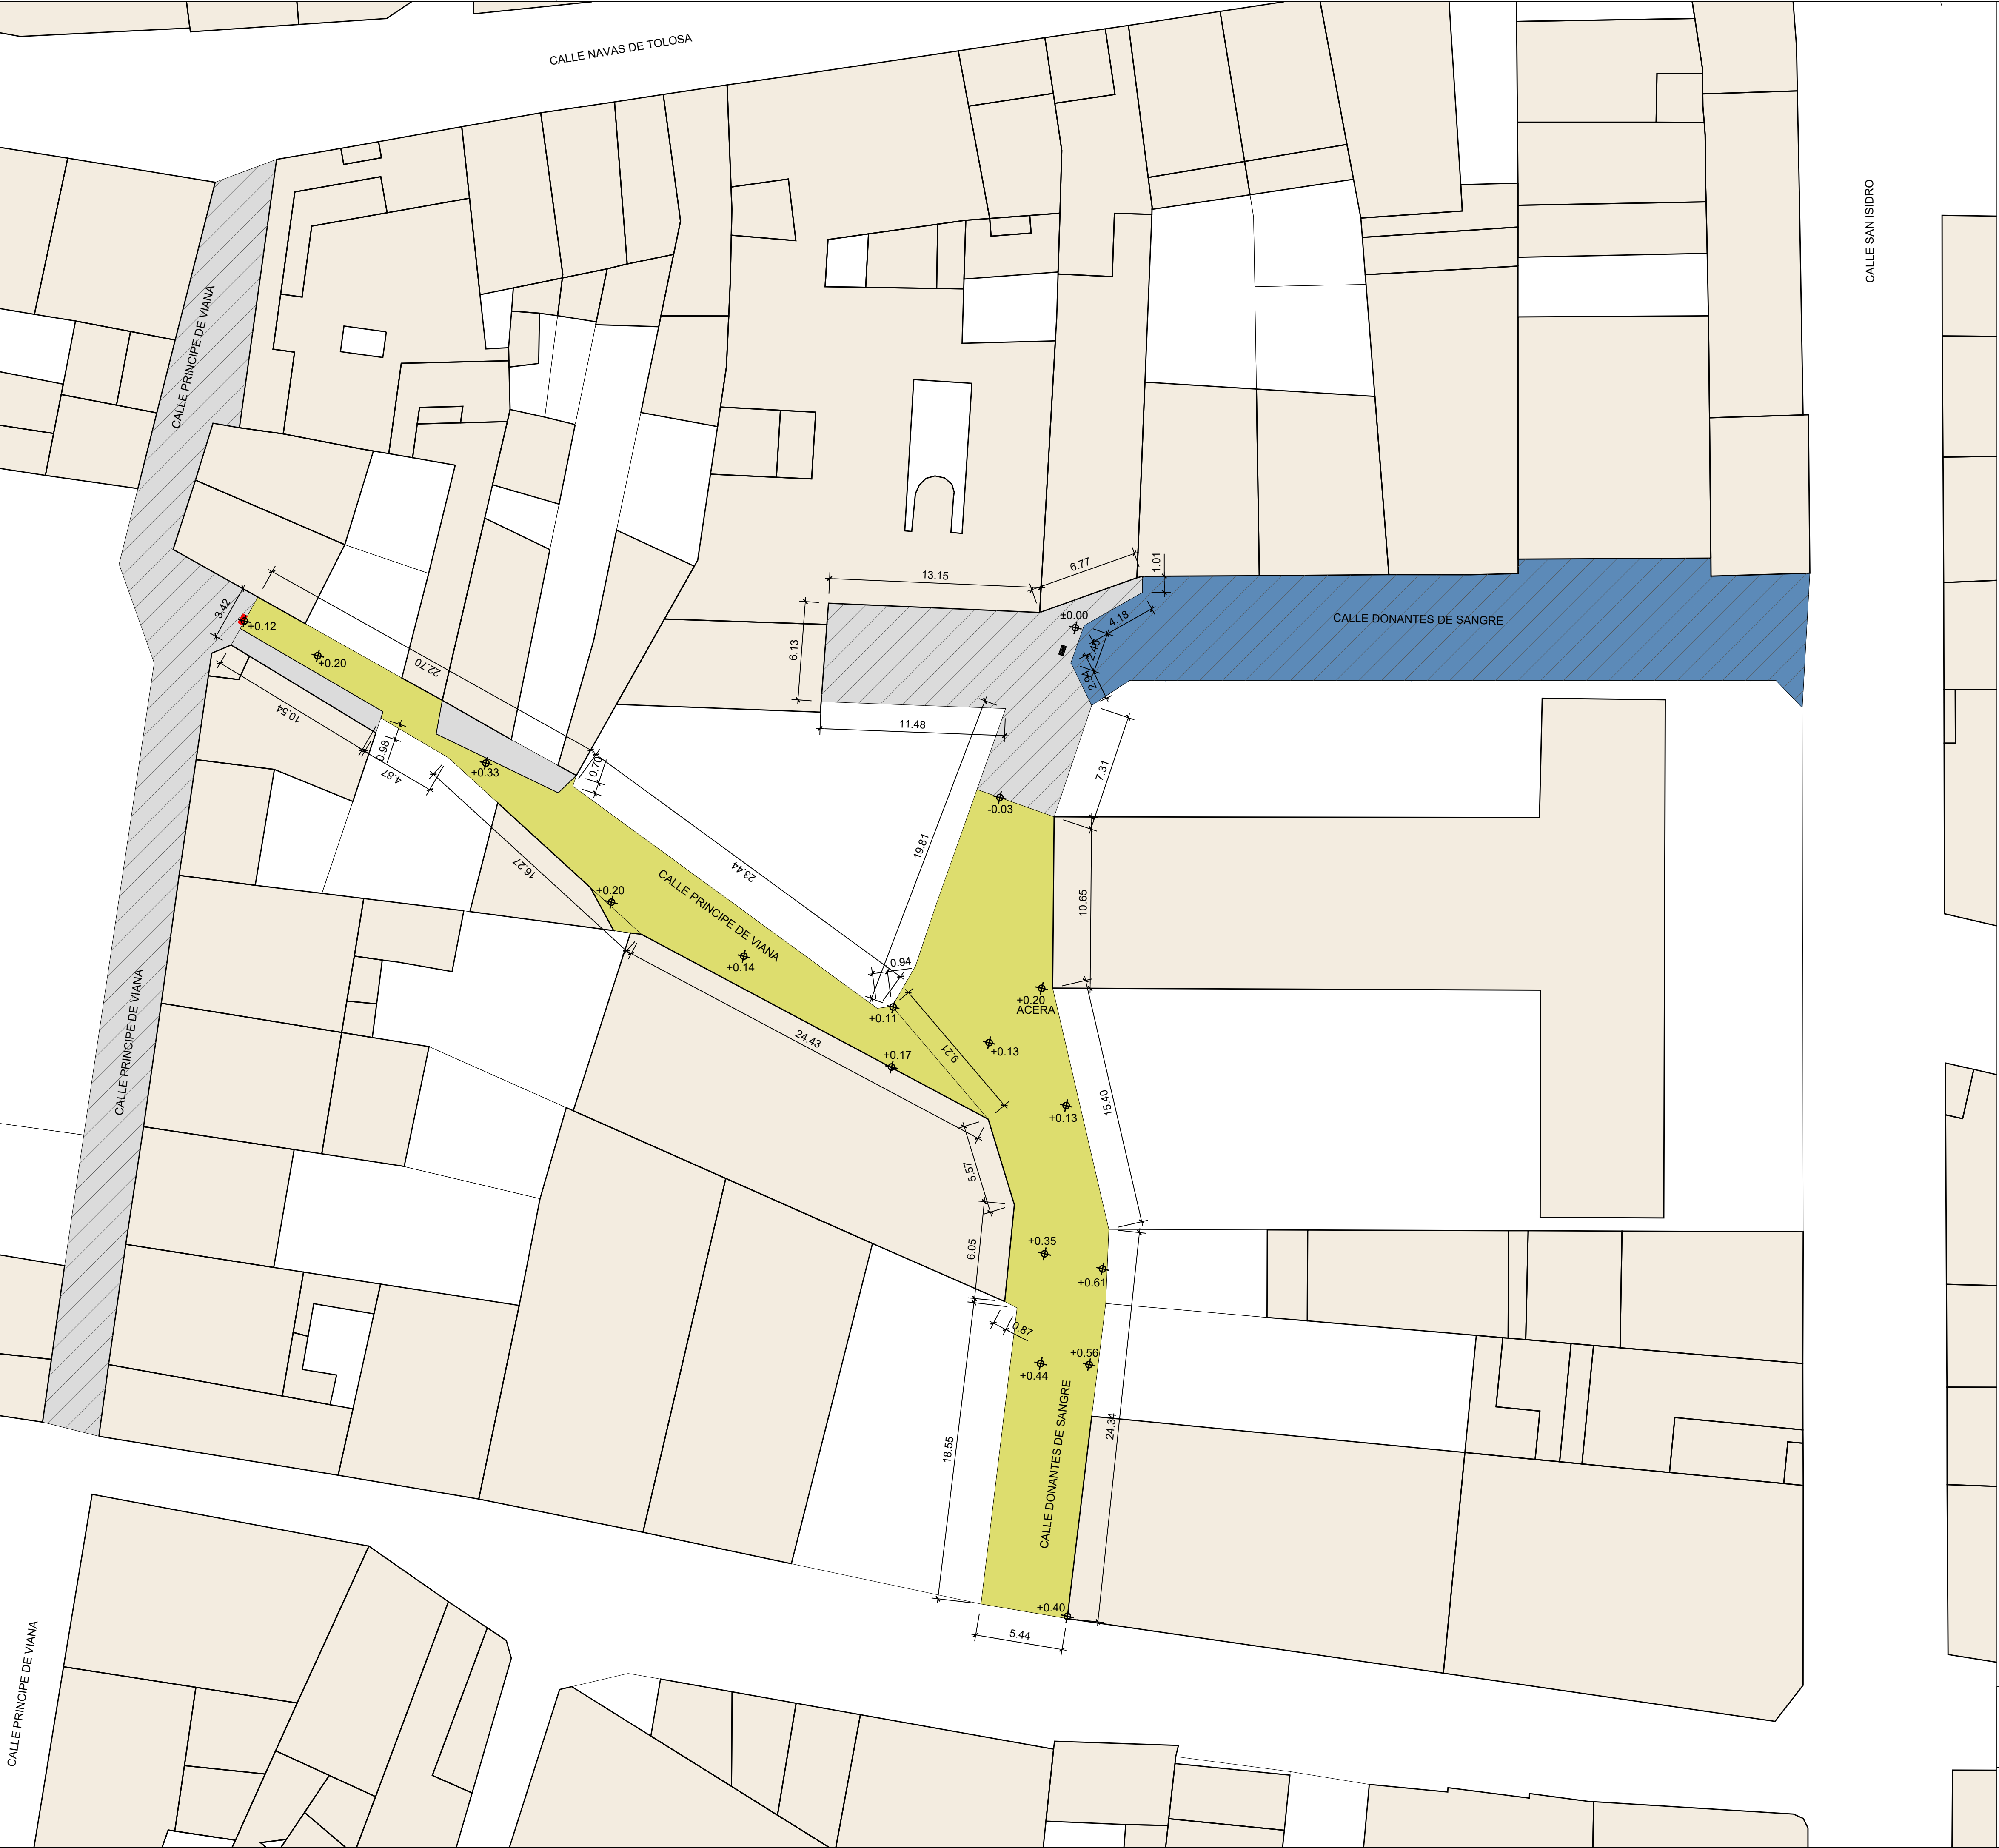

c/ PRINCIPE DE VIANA	
TIPO DE SUELO	SUPERFICIE
EN TIERRAS	165,98 m2
HORMIGON	28,78 m2
TOTAL	194,76 m2

c/ DONANTES de SANGRE	
TIPO DE SUELO	SUPERFICIE
EN TIERRAS	321,93 m2
TOTAL	321,93 m2

LEYENDA ESTADO ACTUAL

- LINEA EDIFICACION
- LIMITE PARCELAS URBANAS
- LIMITE URBANO
- EDIFICACIONES
- ZONA EN TIERRAS
- ZONA EN HORMIGON
- ZONA ASFALTADA
- ZONA EN TIERRAS SIN ACTUACION
- ZONA EN HORMIGON SIN ACTUACION
- ZONA ASFALTADA SIN ACTUACION
- REJILLA SANEAMIENTO EXISTENTE



CRISTINA SANCHEZ MERINO
ARQUITECTA

JUAN LUIS SANCHEZ SALVADOR
ARQUITECTO

PROYECTO : **ASFALTADO DE VIALES**
SITUACIÓN : Calles Principe de Viana, Donantes de Sangre, Mayor, Roncesvalles, Trasea Hta. Sta. Maria y Purgatorio. AZAGRA
PROMOTOR : **AYUNTAMIENTO DE AZAGRA**

PLANO : **ESTADO ACTUAL** ESCALA : Nº :
CALLES DONANTES DE SANGRE Y PRINCIPE DE VIANA 1:200 **2**

REFERENCIA : 461-872C DIBUJADO : L.A. León FECHA : Junio 2022

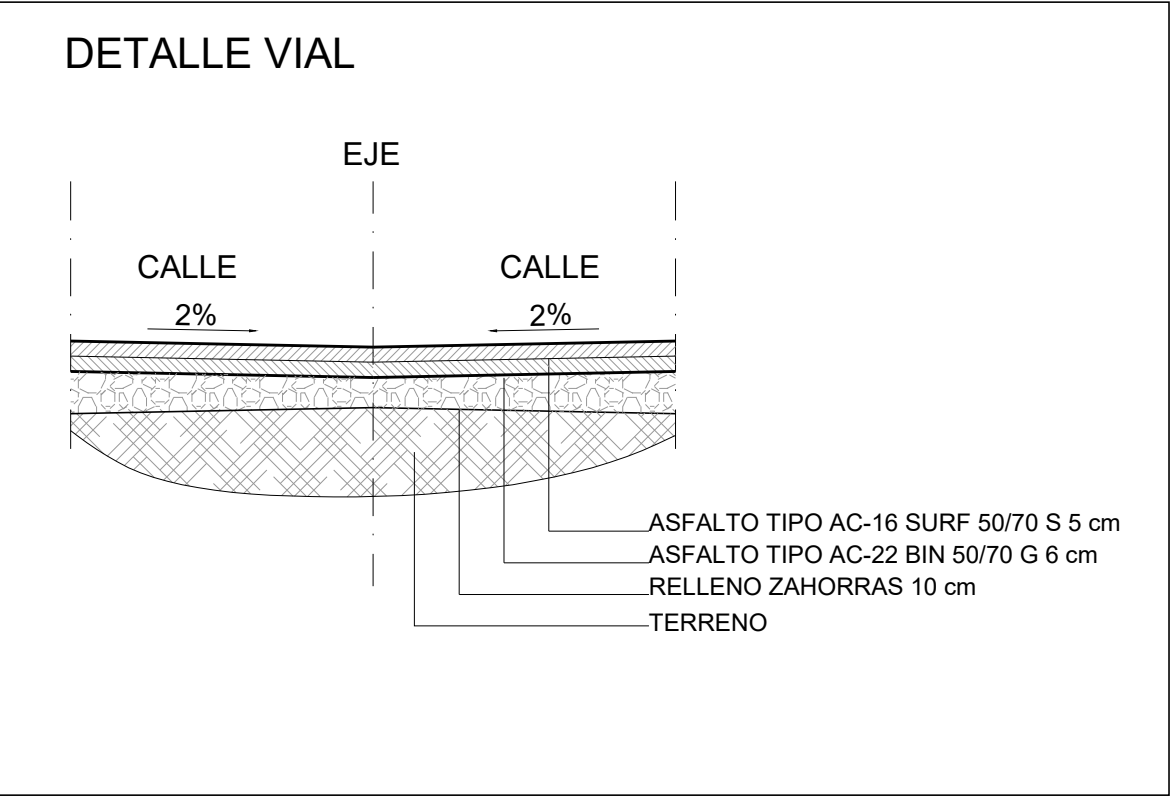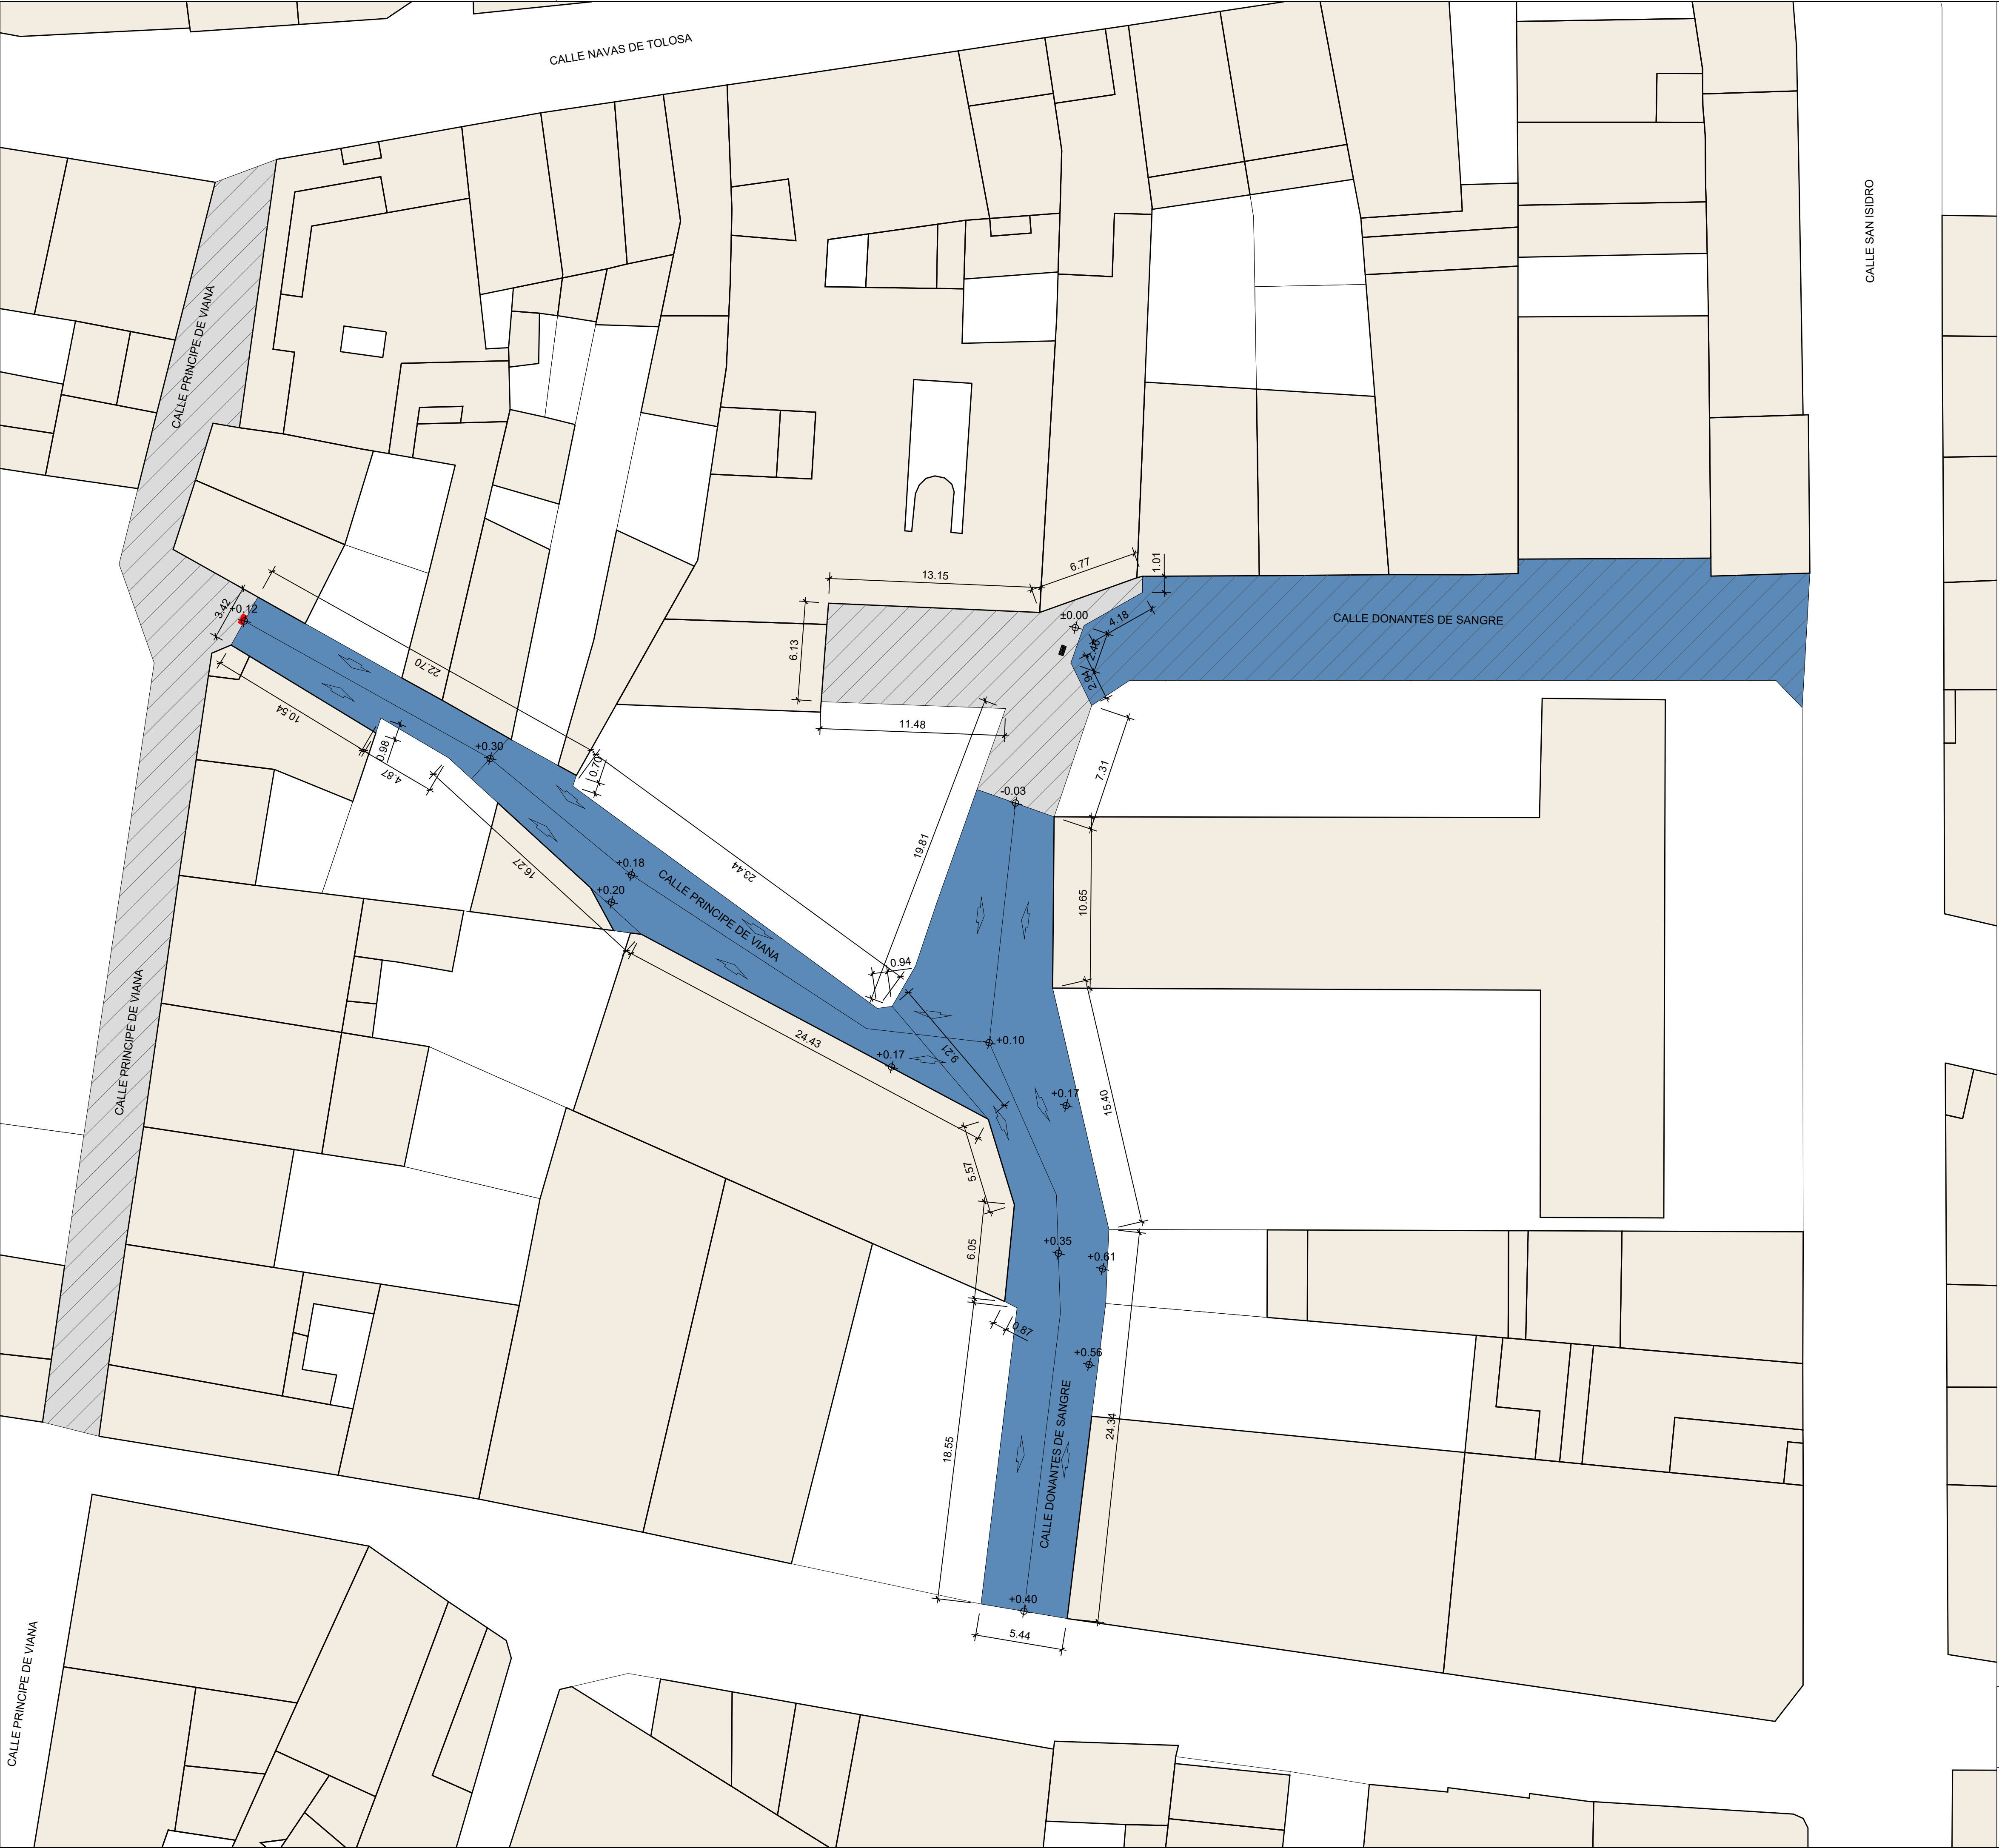

c/ PRINCIPE DE VIANA	
TIPO DE SUELO	SUPERFICIE
ASFALTO	194,76 m2
TOTAL	194,76 m2

c/ DONANTES de SANGRE	
TIPO DE SUELO	SUPERFICIE
ASFALTO	321,93 m2
TOTAL	321,93 m2



CRISTINA SÁNCHEZ MERINO
ARQUITECTA

JUAN LUIS SÁNCHEZ SALVADOR
ARQUITECTO


PROYECTO : **ASFALTADO DE VIALES**
SITUACIÓN : Calles Príncipe de Viana, Donantes de Sangre, Mayor, Rancesvalles, Trasea y Hta. Sta. María y Polígono. AZAGRA
PROMOTOR : **AYUNTAMIENTO DE AZAGRA**

PLANO : **ESTADO REFORMADO** ESCALA : Nº :
CALLES DONANTES DE SANGRE Y PRINCIPE DE VIANA **1:200** **3**

REFERENCIA : 461-872C DIBUJADO : L.A. León FECHA : Junio 2022


LEYENDA ESTADO ACTUAL

- LINEA EDIFICACION
- LIMITE PARCELAS URBANAS
- LIMITE URBANO
- EDIFICACIONES
- ZONA EN TIERRAS
- ZONA EN HORMIGON
- ZONA ASFALTADA
- ZONA EN TIERRAS SIN ACTUACION
- ZONA EN HORMIGON SIN ACTUACION
- ZONA ASFALTADA SIN ACTUACION
- REJILLA SANEAMIENTO EXISTENTE

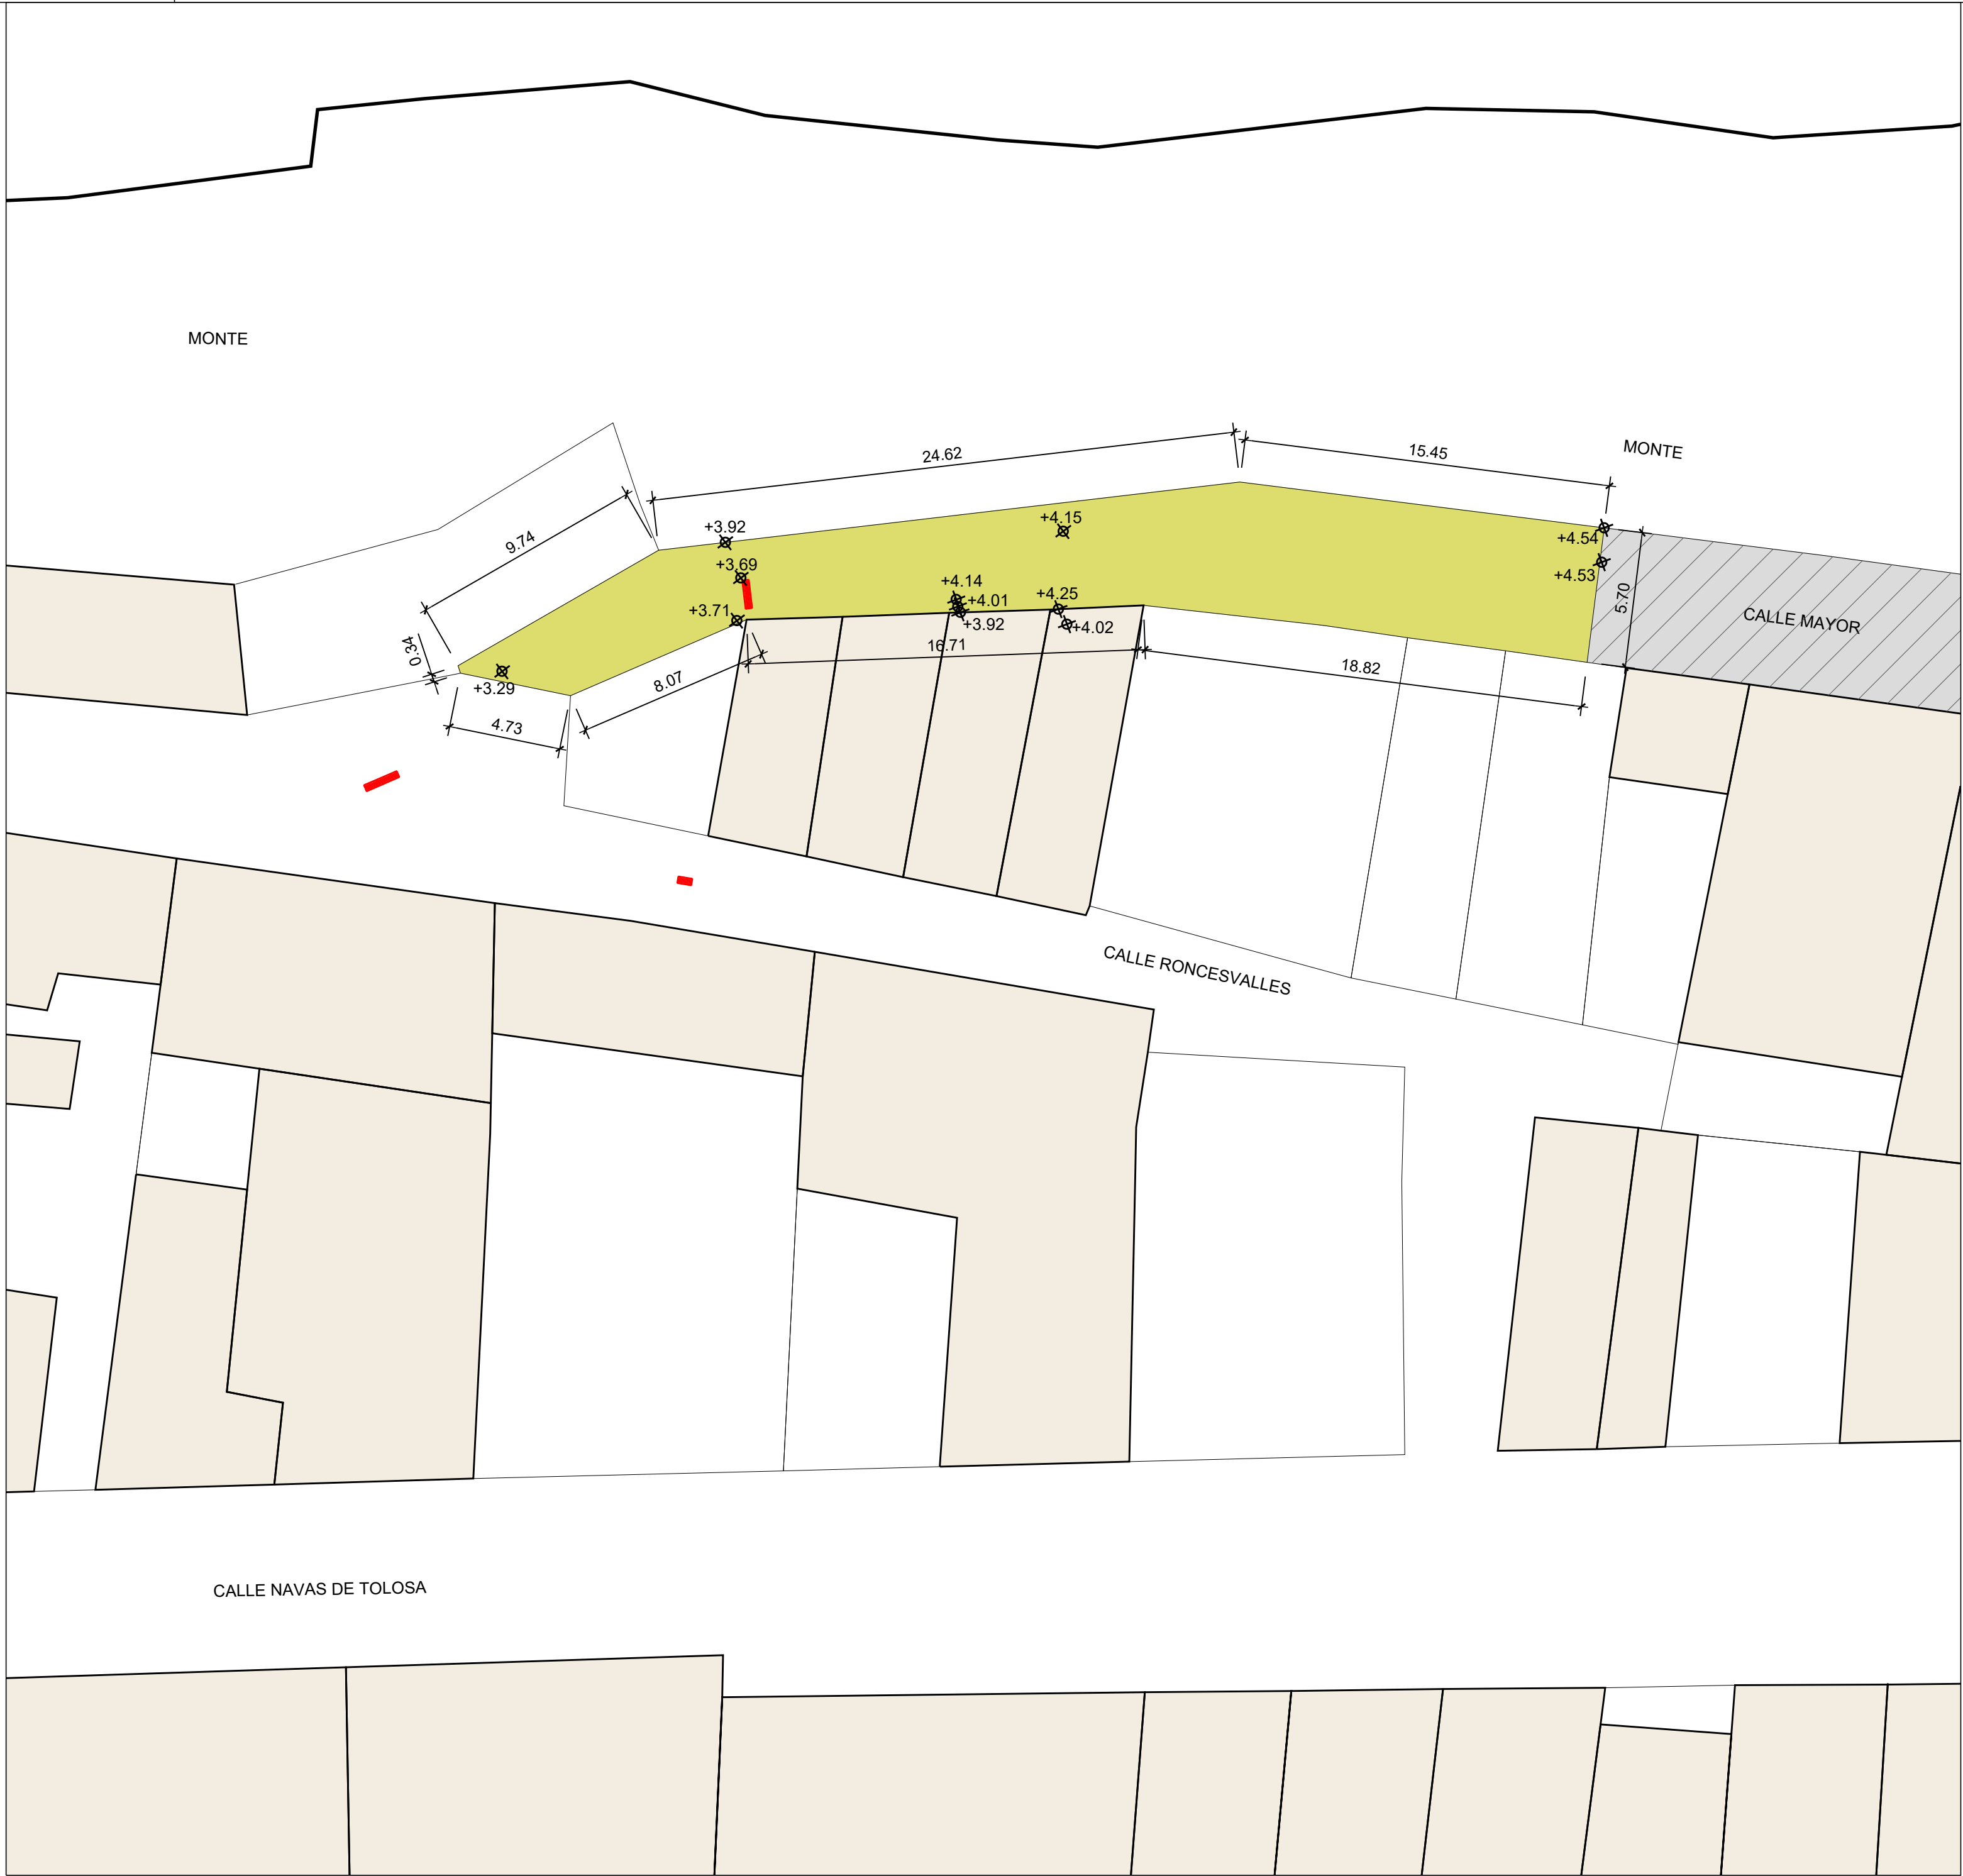

CALLE MAYOR FUERA DE UE16

c/ MAYOR	
TIPO DE SUELO	SUPERFICIE
EN TIERRAS	213,98 m2
TOTAL	213,98 m2

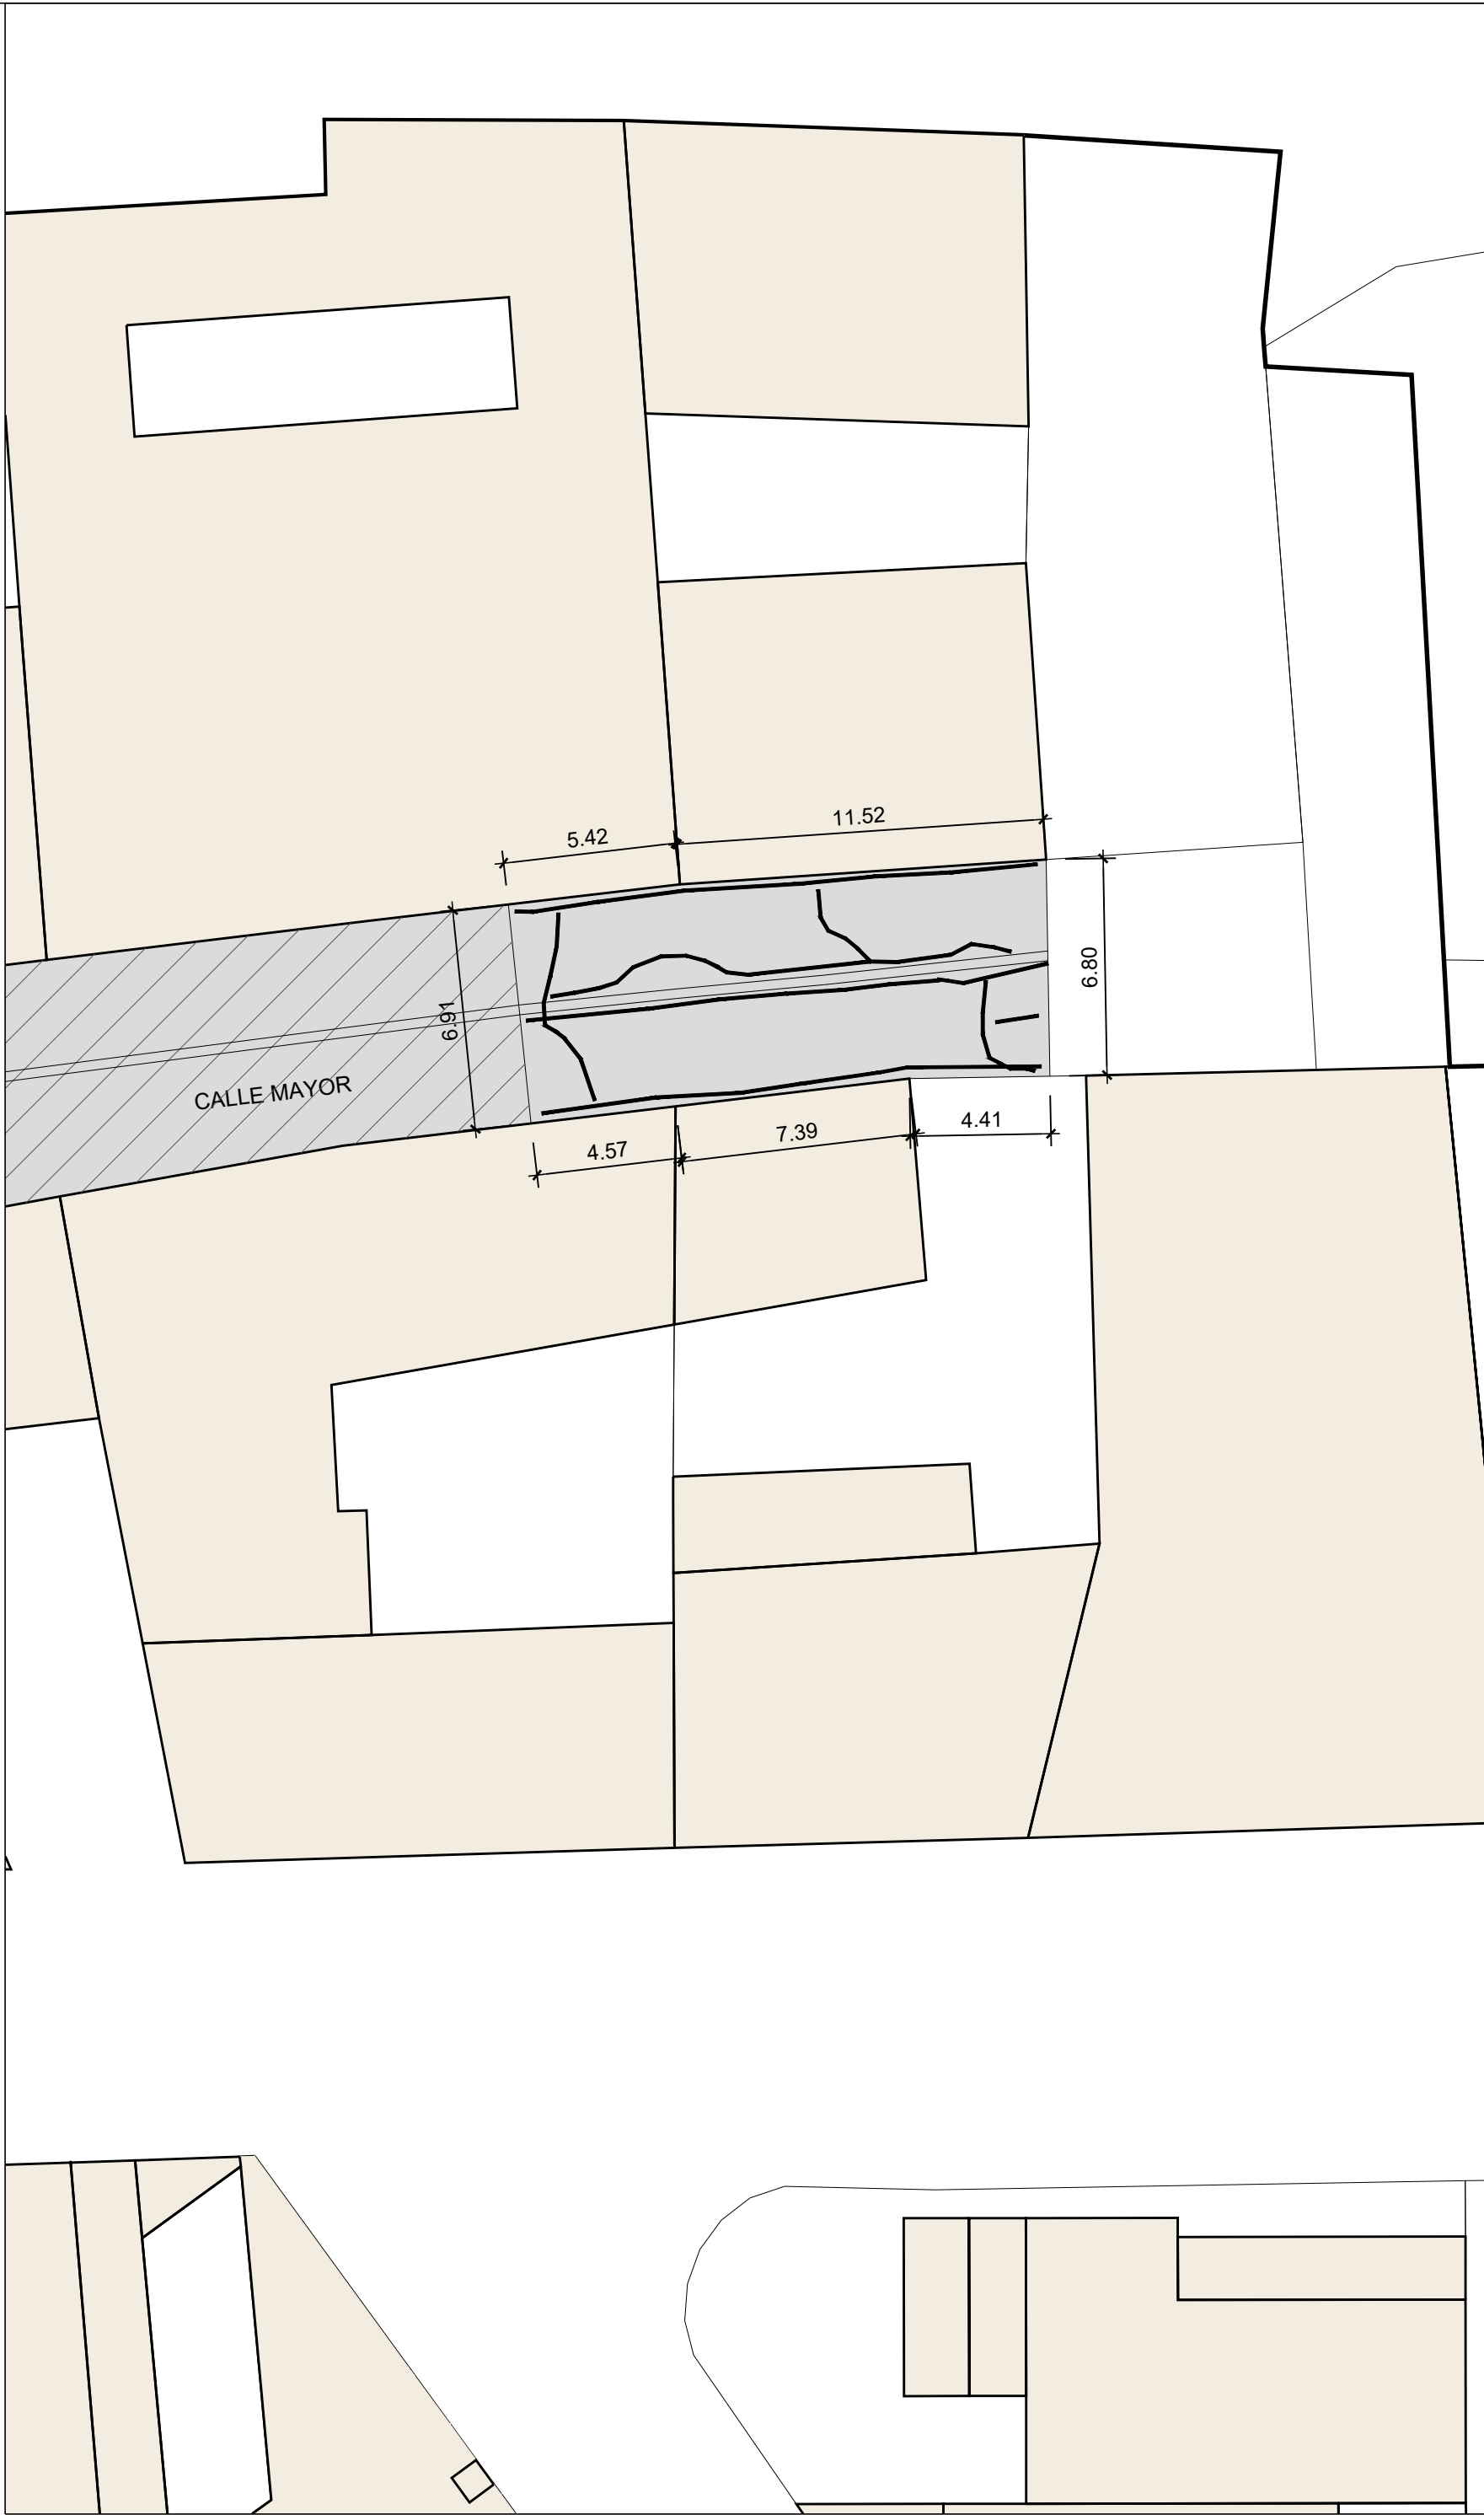

FINAL CALLE MAYOR

FINAL c/ MAYOR	
TIPO DE SUELO	SUPERFICIE
EN HORMIGON	112,80 m2
TOTAL	112,80 m2

CRISTINA SÁNCHEZ MERINO
ARQUITECTA
Nº 5302 COVAVI

JUAN LUIS SÁNCHEZ SALVADOR
ARQUITECTO
Nº 5302 COVAVI


PROYECTO : **ASFALTADO DE VIALES**
SITUACIÓN : Calles Príncipe de Viana, Dorantes de Sango, Mayor, Roncesvalles, Traseira Hta. Sta. Maria y Polígono AZAGRA
PROMOTOR : **AYUNTAMIENTO DE AZAGRA**

PLANO : **ESTADO ACTUAL** ESCALA : Nº :
2 TRAMOS CALLE MAYOR 1:200 **4**


REFERENCIA : 461-872C DIBUJADO : L.A. León FECHA : Junio 2022

LEYENDA ESTADO REFORMADO


- LINEA EDIFICACION
- LIMITE PARCELAS URBANAS
- LIMITE URBANO
- EDIFICACIONES
- ZONA ASFALTADA
- ZONA EN TIERRAS SIN ACTUACION
- ZONA ASFALTADA SIN ACTUACION
- ZONA EN HORMIGON SIN ACTUACION

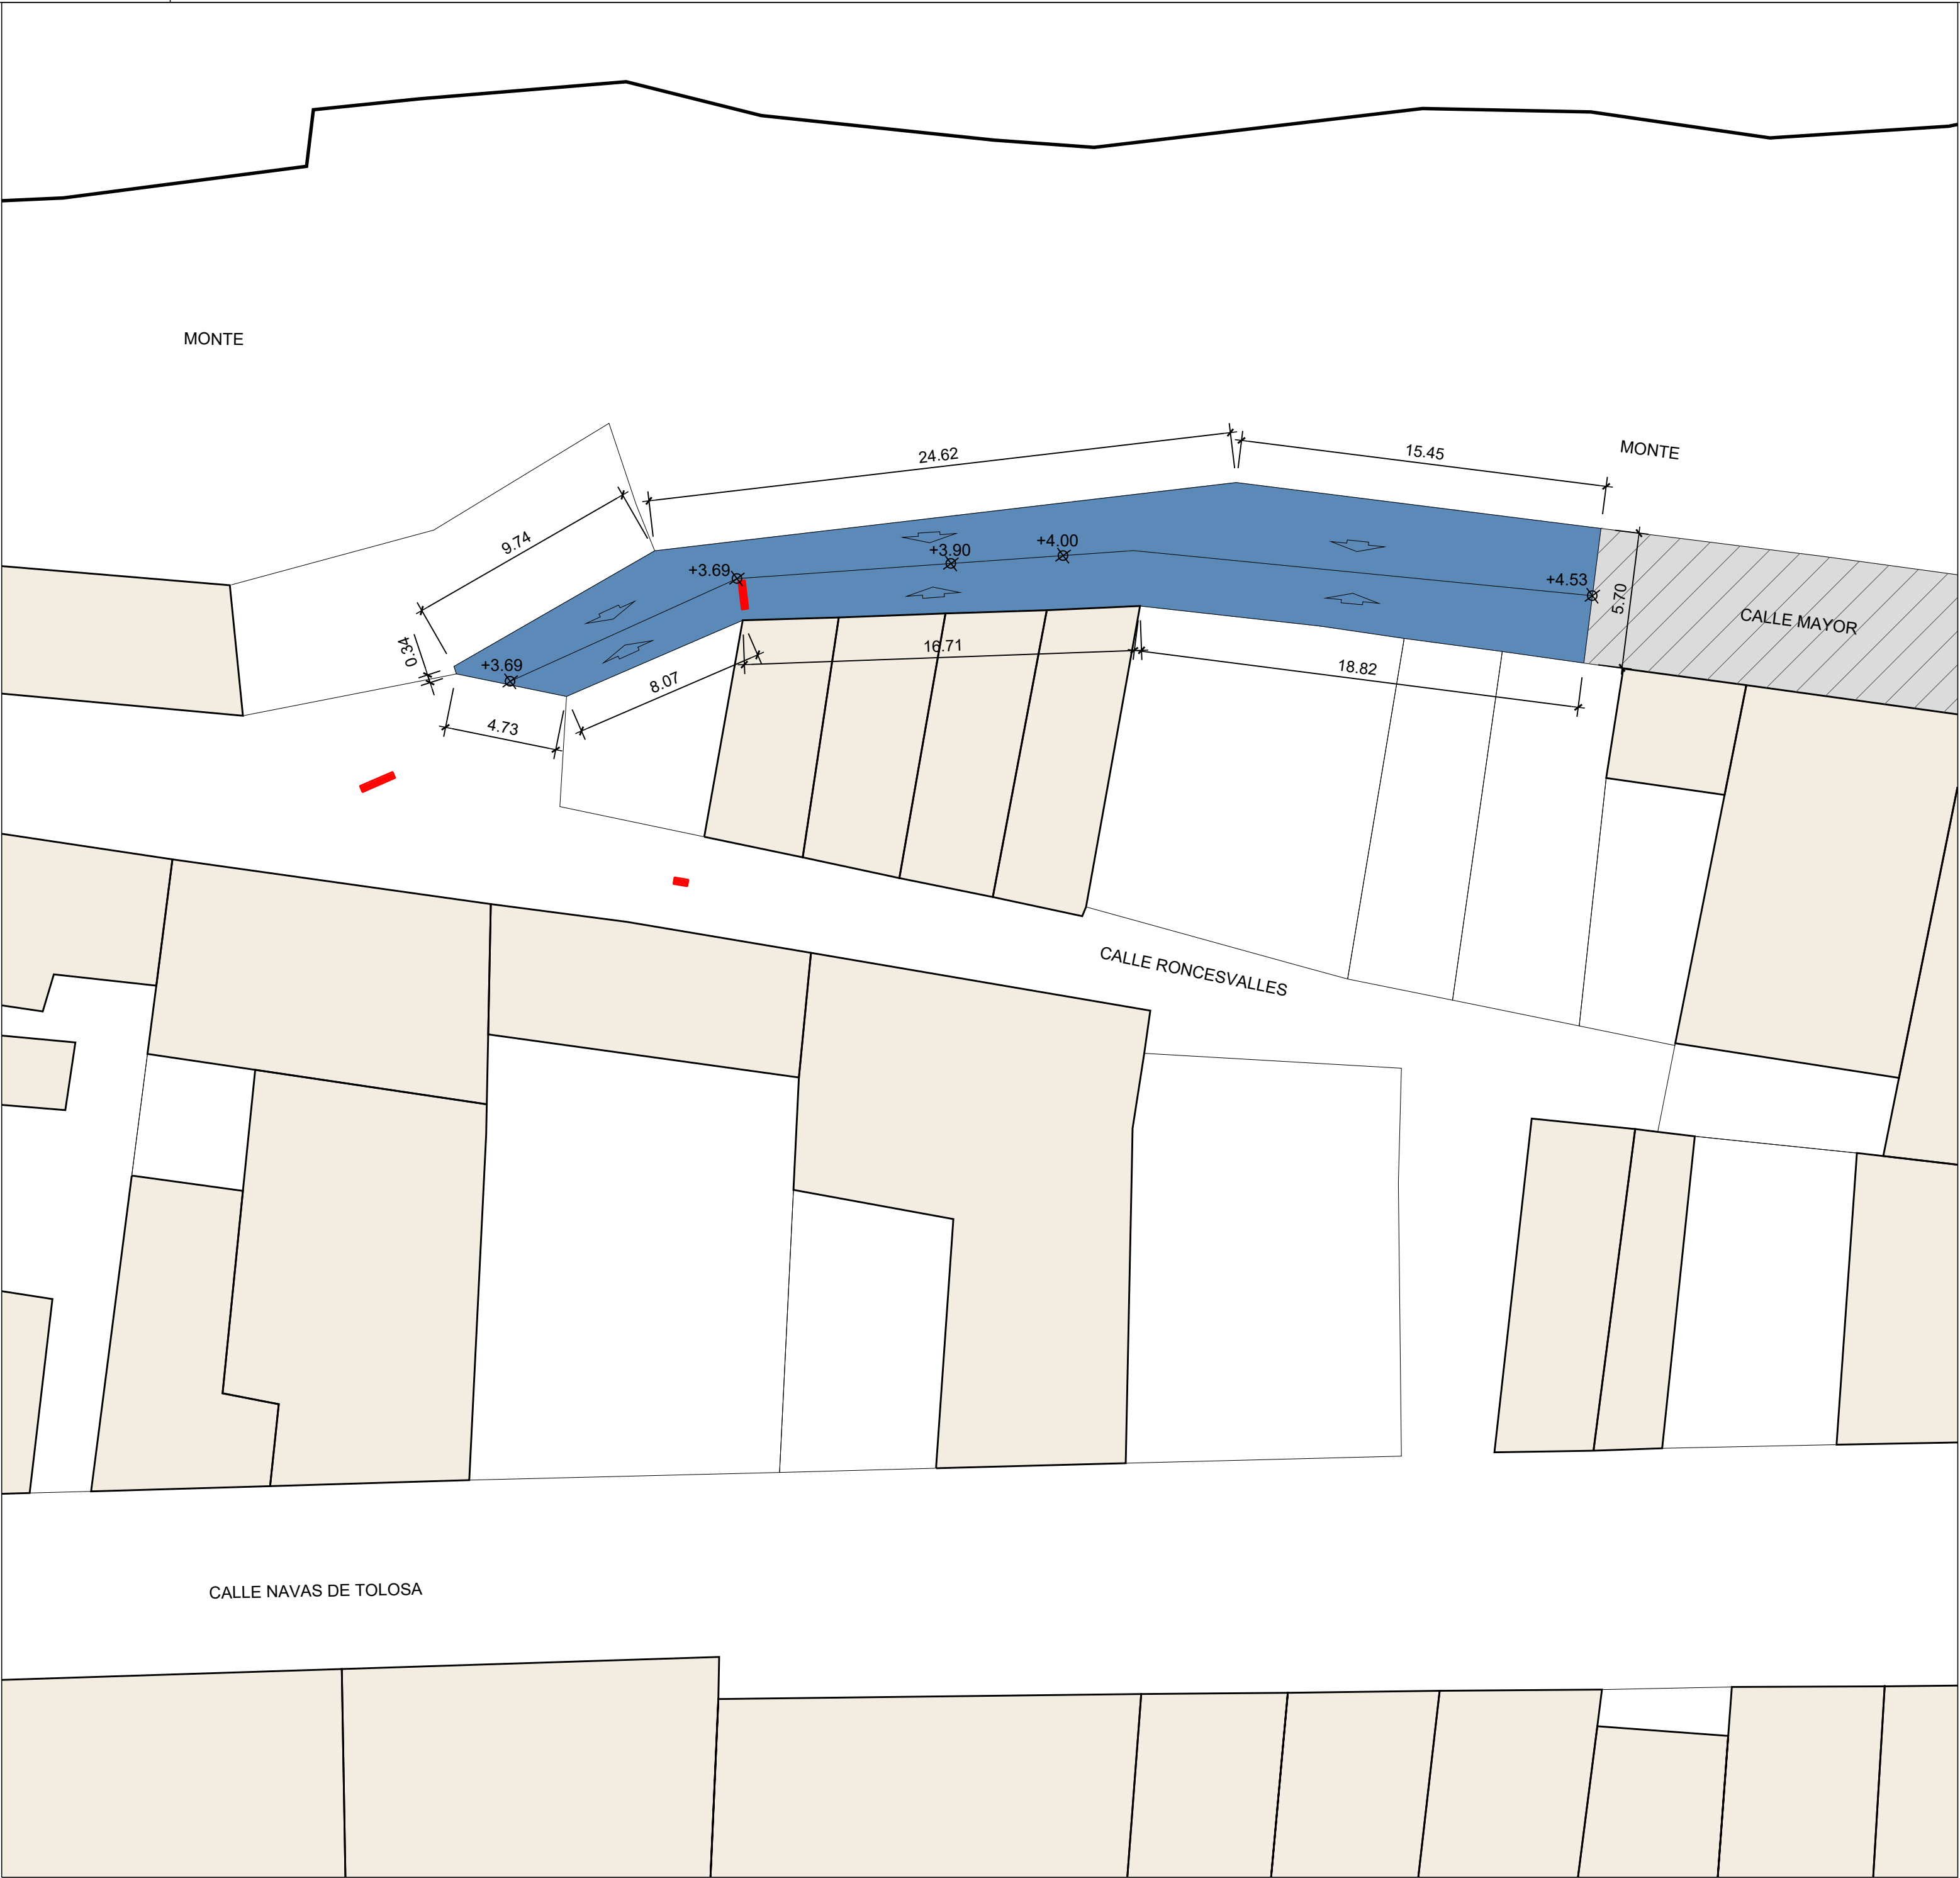

CALLE MAYOR FUERA DE UE16

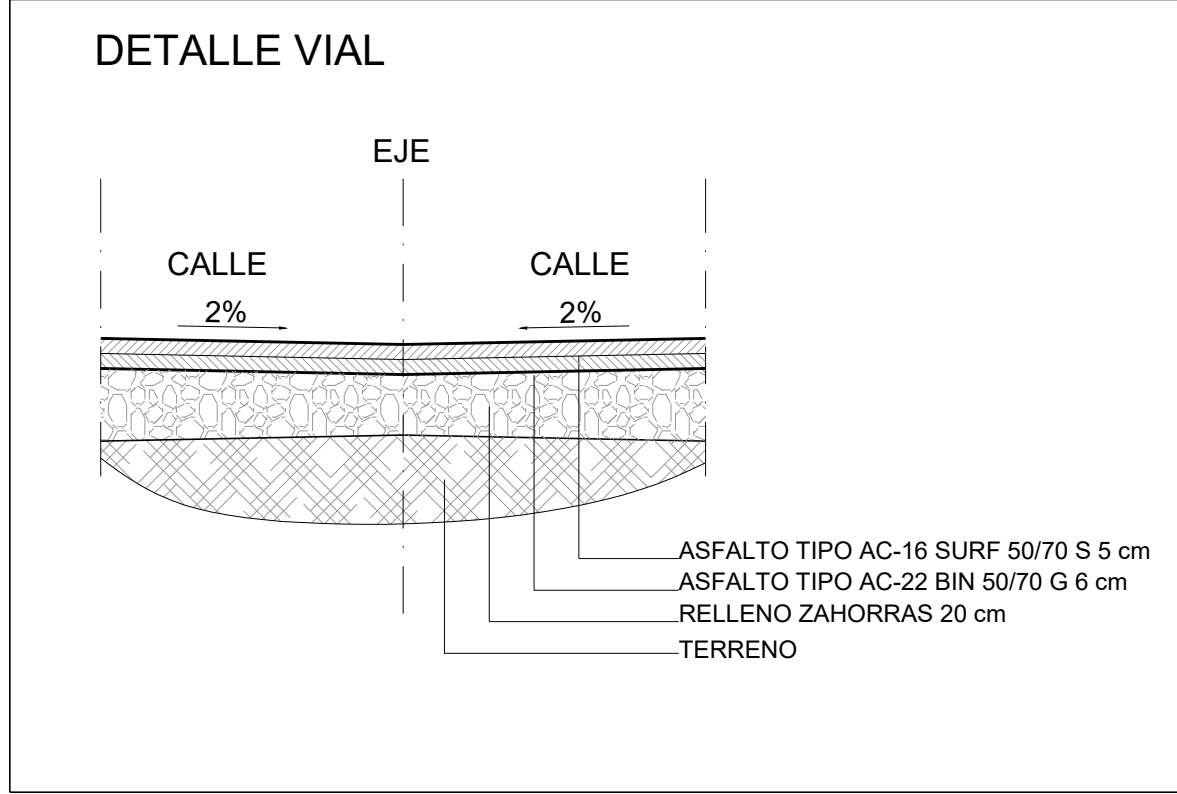

c/ MAYOR	
TIPO DE SUELO	SUPERFICIE
ASFALTO	213,98 m2
TOTAL	213,98 m2

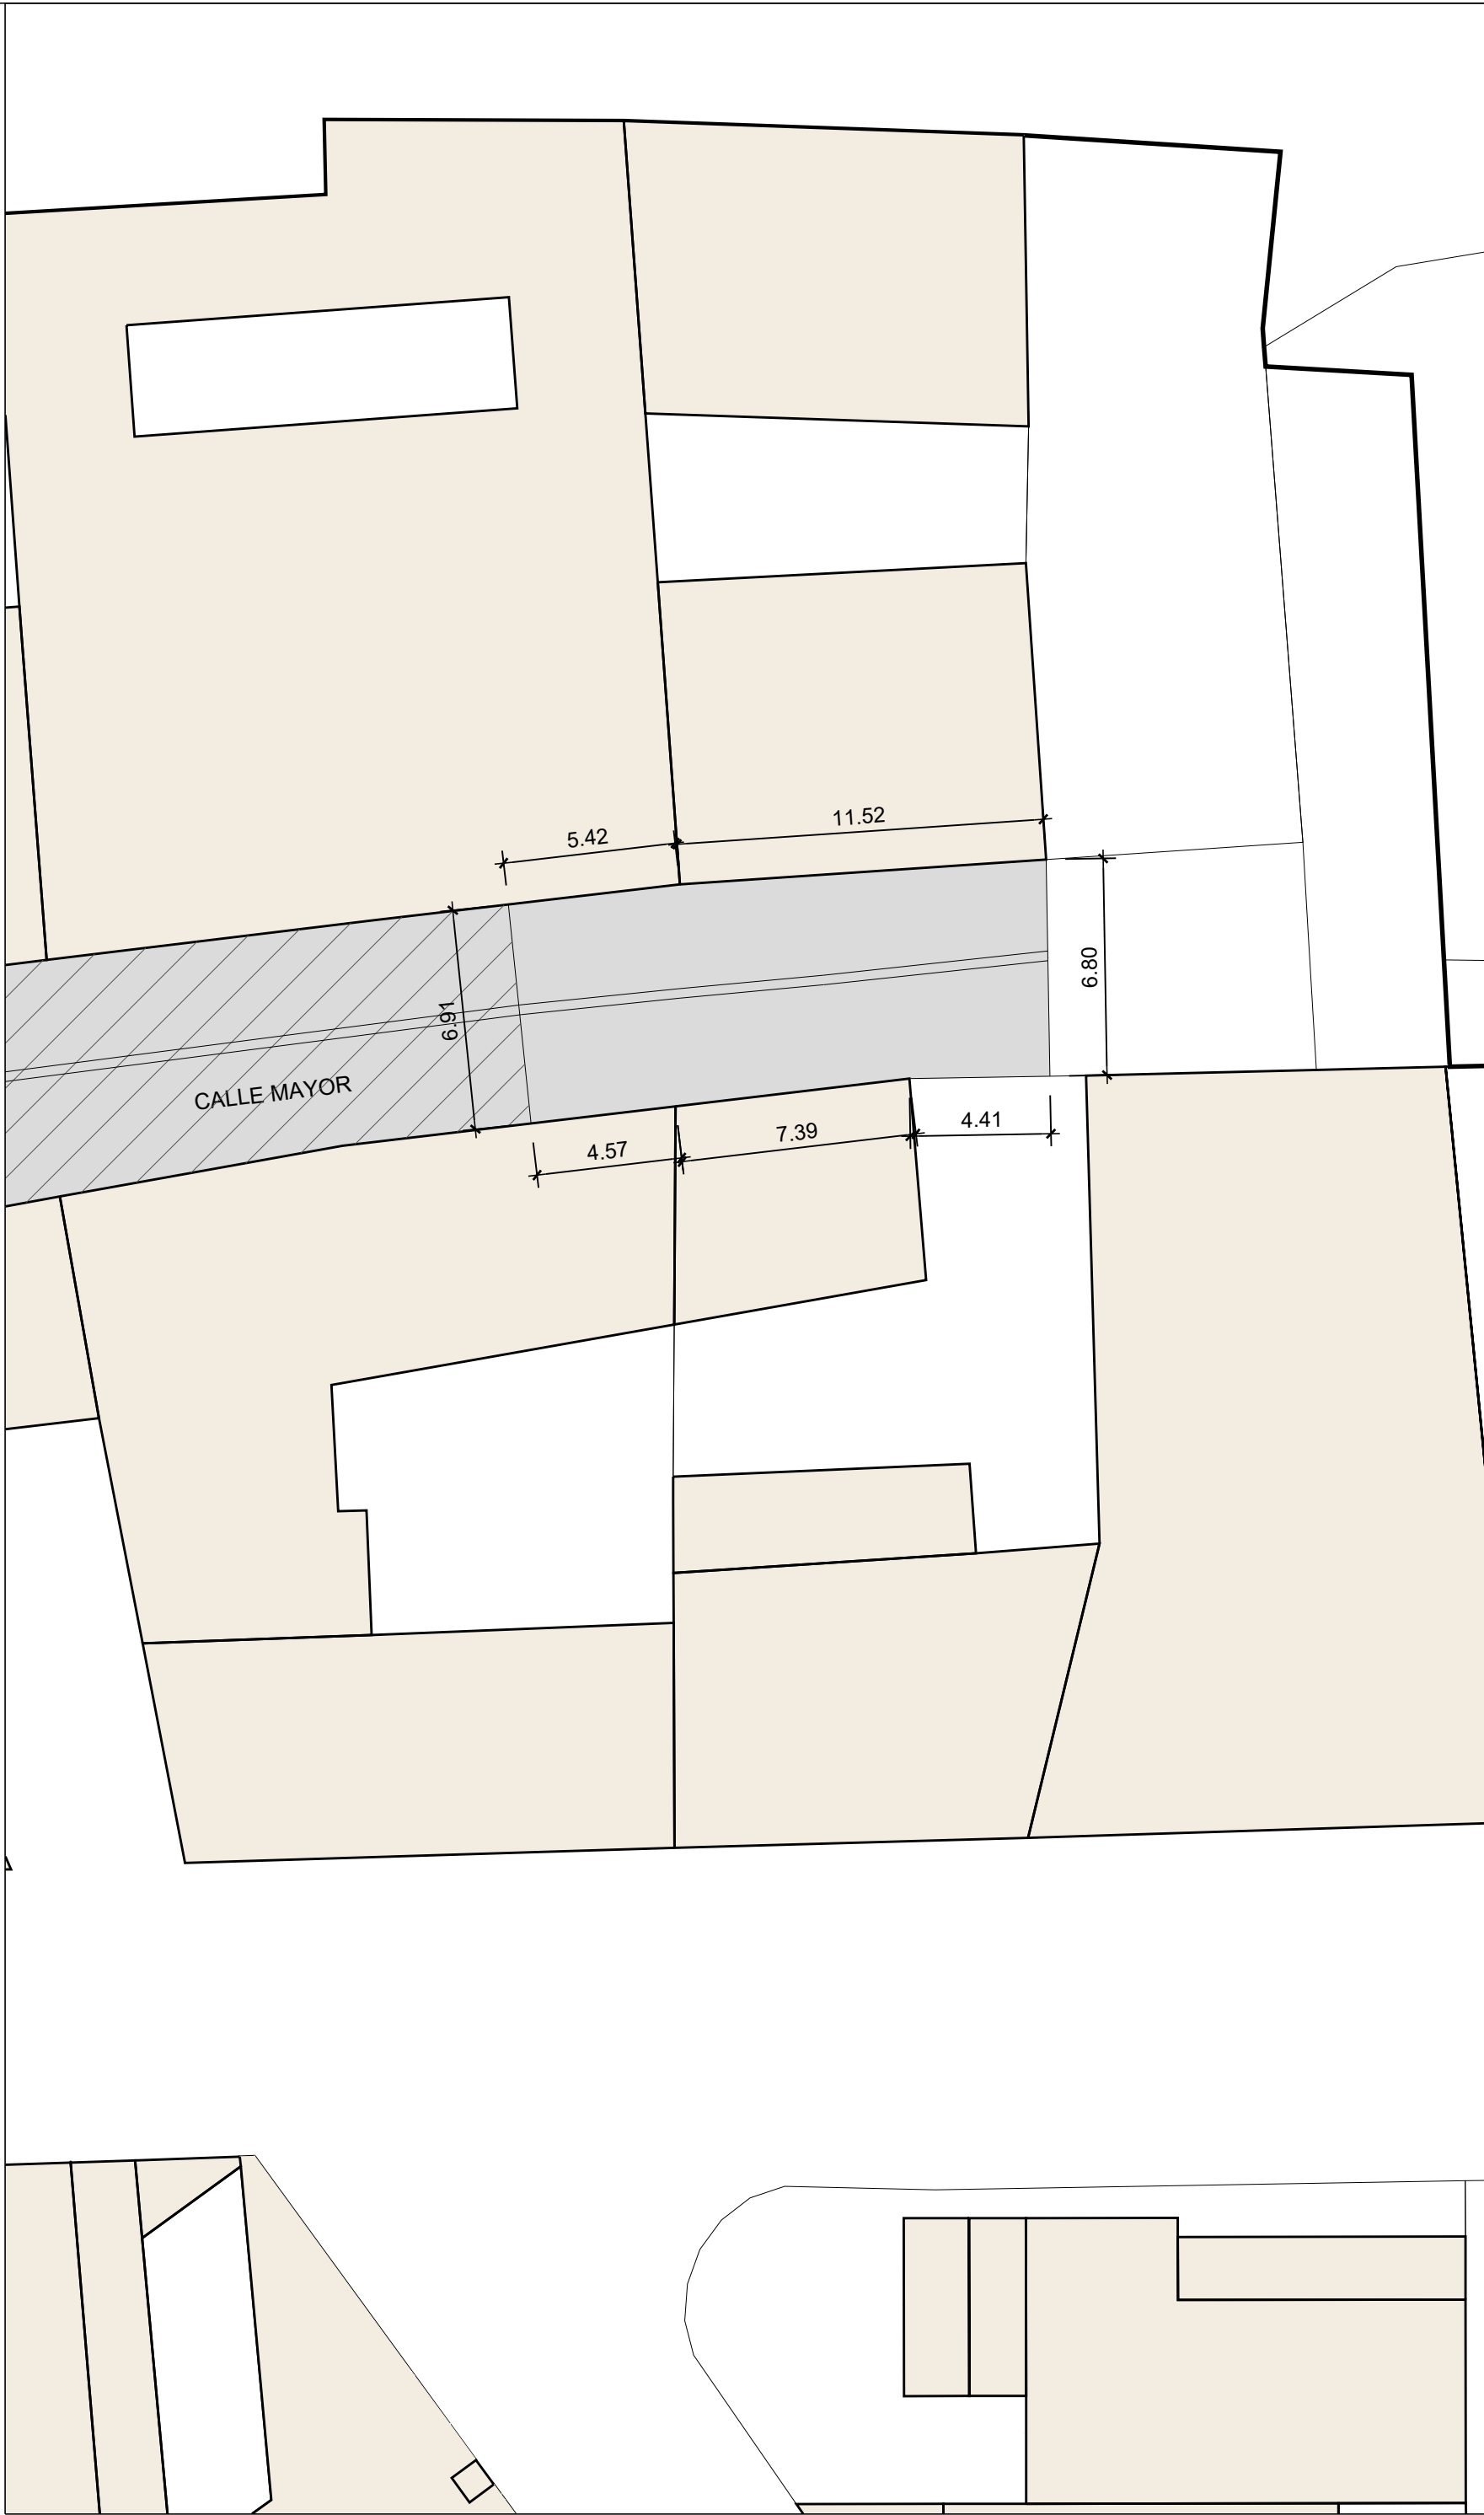

FINAL CALLE MAYOR
REPARAR GRIETAS EN EL HORMIGÓN

FINAL c/ MAYOR	
TIPO DE SUELO	LONGITUD
HORMIGÓN	45,13 ml
TOTAL	45,13 ml

CRISTINA SÁNCHEZ MERINO
ARQUITECTA
Nº 5302 COAVN

JUAN LUIS SÁNCHEZ SALVADOR
ARQUITECTO
Nº 5302 COAVN

PROYECTO : **ASFALTADO DE VIALES**
SITUACIÓN : Calles Príncipe de Viana, Dorantes de Sango, Mayor, Roncesvalles, Traseira Hta. Sta. María y Polígono. AZAGRA
PROMOTOR : **AYUNTAMIENTO DE AZAGRA**

PLANO : **ESTADO REFORMADO** ESCALA : Nº :
2 TRAMOS CALLE MAYOR 1:200 **5**

REFERENCIA : 461-872C DIBUJADO : L.A. León FECHA : Junio 2022

MONTE

CALLE CORTES DE NAVARRA

NAVARRA

CALLE HUERTA DE SANTA MARIA

c/ TRA. Hta. Sta. MARIA	
TIPO DE SUELO	SUPERFICIE
EN TIERRAS	434,51 m2
HORMIGON	42,64 m2
TOTAL	477,15 m2

LEYENDA ESTADO ACTUAL

- LINEA EDIFICACION
- LIMITE PARCELAS URBANAS
- LIMITE URBANO
- EDIFICACIONES
- ZONA EN TIERRAS
- ZONA EN HORMIGON
- ZONA ASFALTADA
- ZONA EN TIERRAS SIN ACTUACION
- ZONA EN HORMIGON SIN ACTUACION
- ZONA ASFALTADA SIN ACTUACION
- REJILLA SANEAMIENTO EXISTENTE

CRISTINA SÁNCHEZ MERINO
ARQUITECTA
Nº 5302 COAVN

JUAN LUIS SÁNCHEZ SALVADOR
ARQUITECTO
Nº 2006 COAVN

PLAZA DEL SALVADOR, 5, 31500 AZAGRA (NAVARRA) 948.89.28.08 / c.sanchez@arquitectosazagra.es

PLAZA DEL SALVADOR, 5, 31500 AZAGRA (NAVARRA) 948.89.28.08 / j.sanchez@arquitectosazagra.es

PROYECTO : **ASFALTADO DE VIALES**
SITUACIÓN : Calles Píncipe de Viana, Donantes de Sange, Mayor, Roncesvalles, Trasera Hta. Sta. Maria y Polígono. AZAGRA
PROMOTOR : **AYUNTAMIENTO DE AZAGRA**


PLANO :	ESTADO ACTUAL	ESCALA :	Nº :
	CALLE TRASERA HUERTA SANTA MARIA	1:200	6
REFERENCIA :	461-872C	DIBUJADO :	L.A. León
		FECHA :	Junio 2022

COAVN
COLEGIO OFICIAL DE ARQUITECTOS VASCO-NAVARRO
EUSKAL HERRIKO ARKITEKTOKEN ELKARGO OFIZIALA
NAVARRA
VISADO
Nº 101637/24A3F
FIRMADO EN: 30/06/2022

MONTE

CALLE CORTES DE NAVARRA

NAVARRA

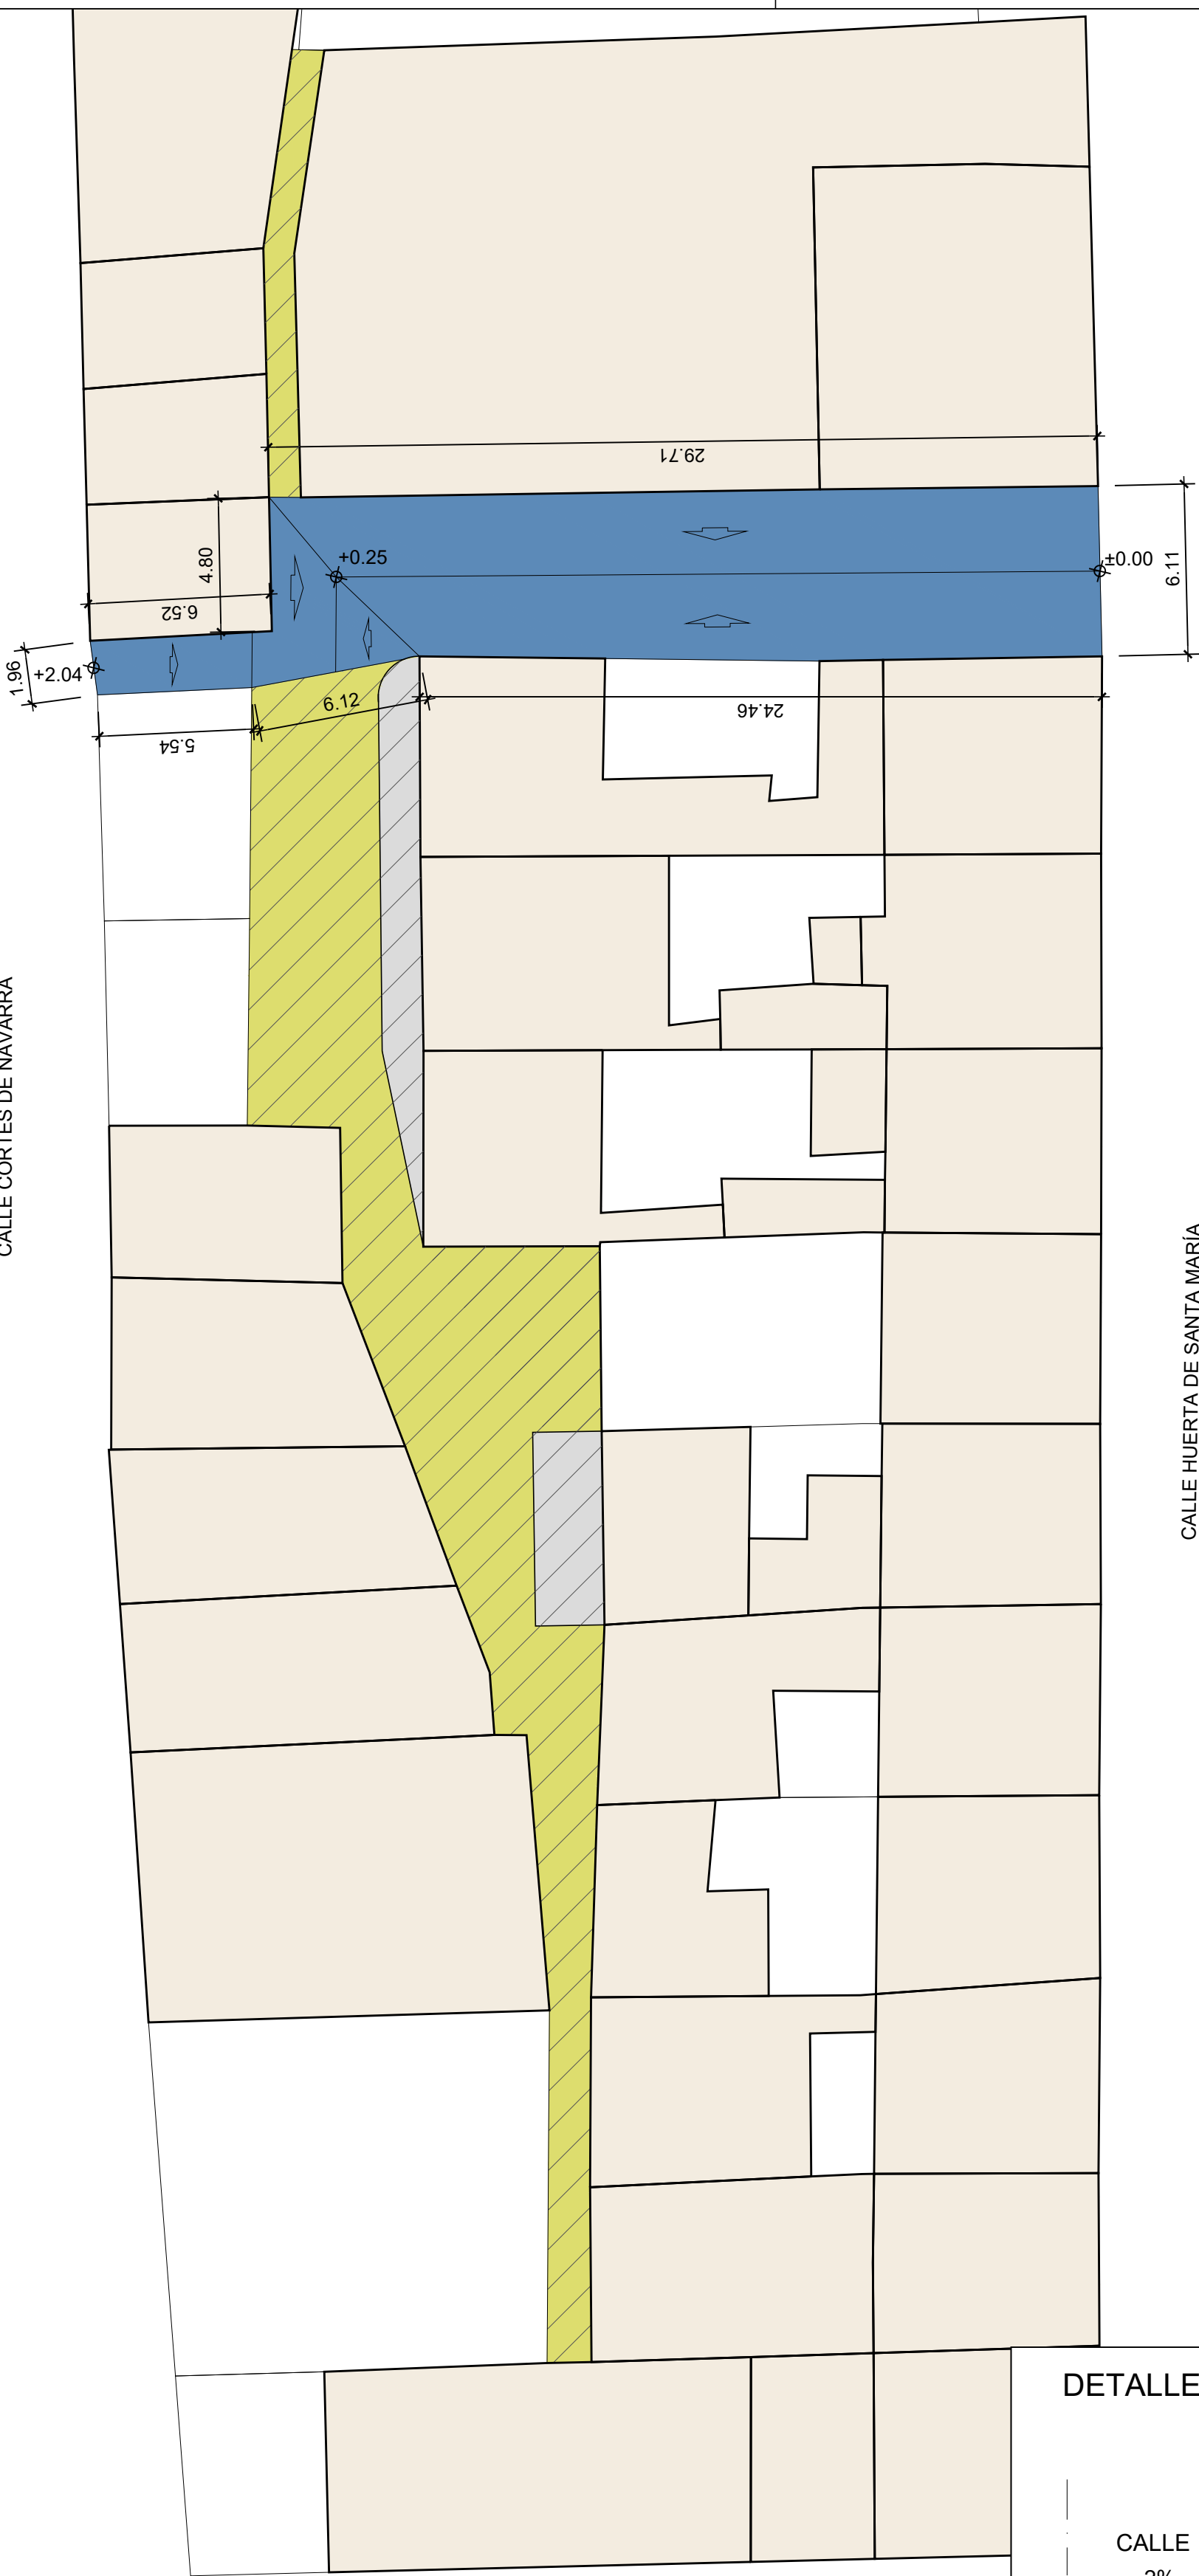


c/ TRA. Hta. Sta. MARIA	
TIPO DE SUELO	SUPERFICIE
ASFALTO	192,72 m2
TOTAL	192,72 m2

LEYENDA ESTADO REFORMADO

- LINEA EDIFICACION
- LIMITE PARCELAS URBANAS
- LIMITE URBANO
- EDIFICACIONES
- ZONA ASFALTADA
- ZONA EN TIERRAS SIN ACTUACION
- ZONA ASFALTADA SIN ACTUACION
- ZONA EN HORMIGON SIN ACTUACION

DETALLE VIAL

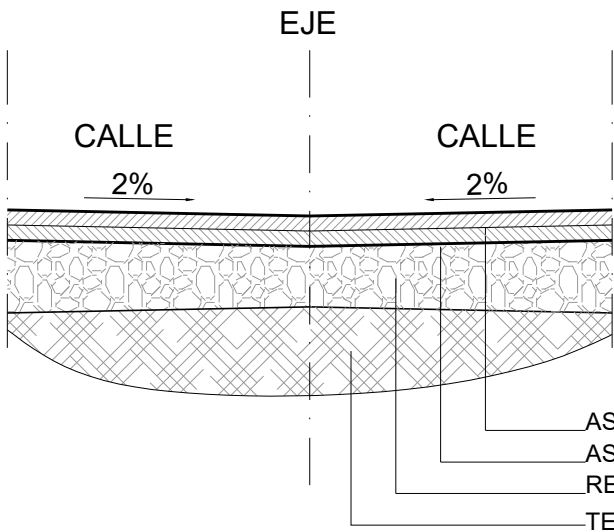

CRISTINA SÁNCHEZ MERINO
ARQUITECTA
Nº 5302 COAVN

JUAN LUIS SÁNCHEZ SALVADOR
ARQUITECTO
Nº 2006 COAVN

PLAZA DEL SALVADOR, 5, 31001 AZAGRA (NAVARRA) 948.95.28.08 / cristina@arquitectasanzagras.es


PLAZA DEL SALVADOR, 5, 31001 AZAGRA (NAVARRA) 948.95.28.08 / jlsanchez@arquitectasanzagras.es

PROYECTO : **ASFALTADO DE VIALES**
SITUACIÓN : Calles Píncipe de Viana, Donantes de Sange, Mayor, Roncesvalles, Traserera Hta. Sta. Maria y Polígono. AZAGRA
PROMOTOR : **AYUNTAMIENTO DE AZAGRA**

PLANO :	ESTADO REFORMADO	ESCALA :	Nº :
	CALLE TRASERA HUERTA SANTA MARIA	1:200	7

REFERENCIA :	461-872C	DIBUJADO :	L.A. León	FECHA :	Junio 2022
--------------	----------	------------	-----------	---------	------------

COLEGIO OFICIAL DE ARQUITECTOS VASCO-NAVARRO
EUSKAL HERRIKO ARKITEKTOKEN ELKARGO OFIZIALA
NAVARRA
VISADO
Nº 101637/24A3F
30/06/2022

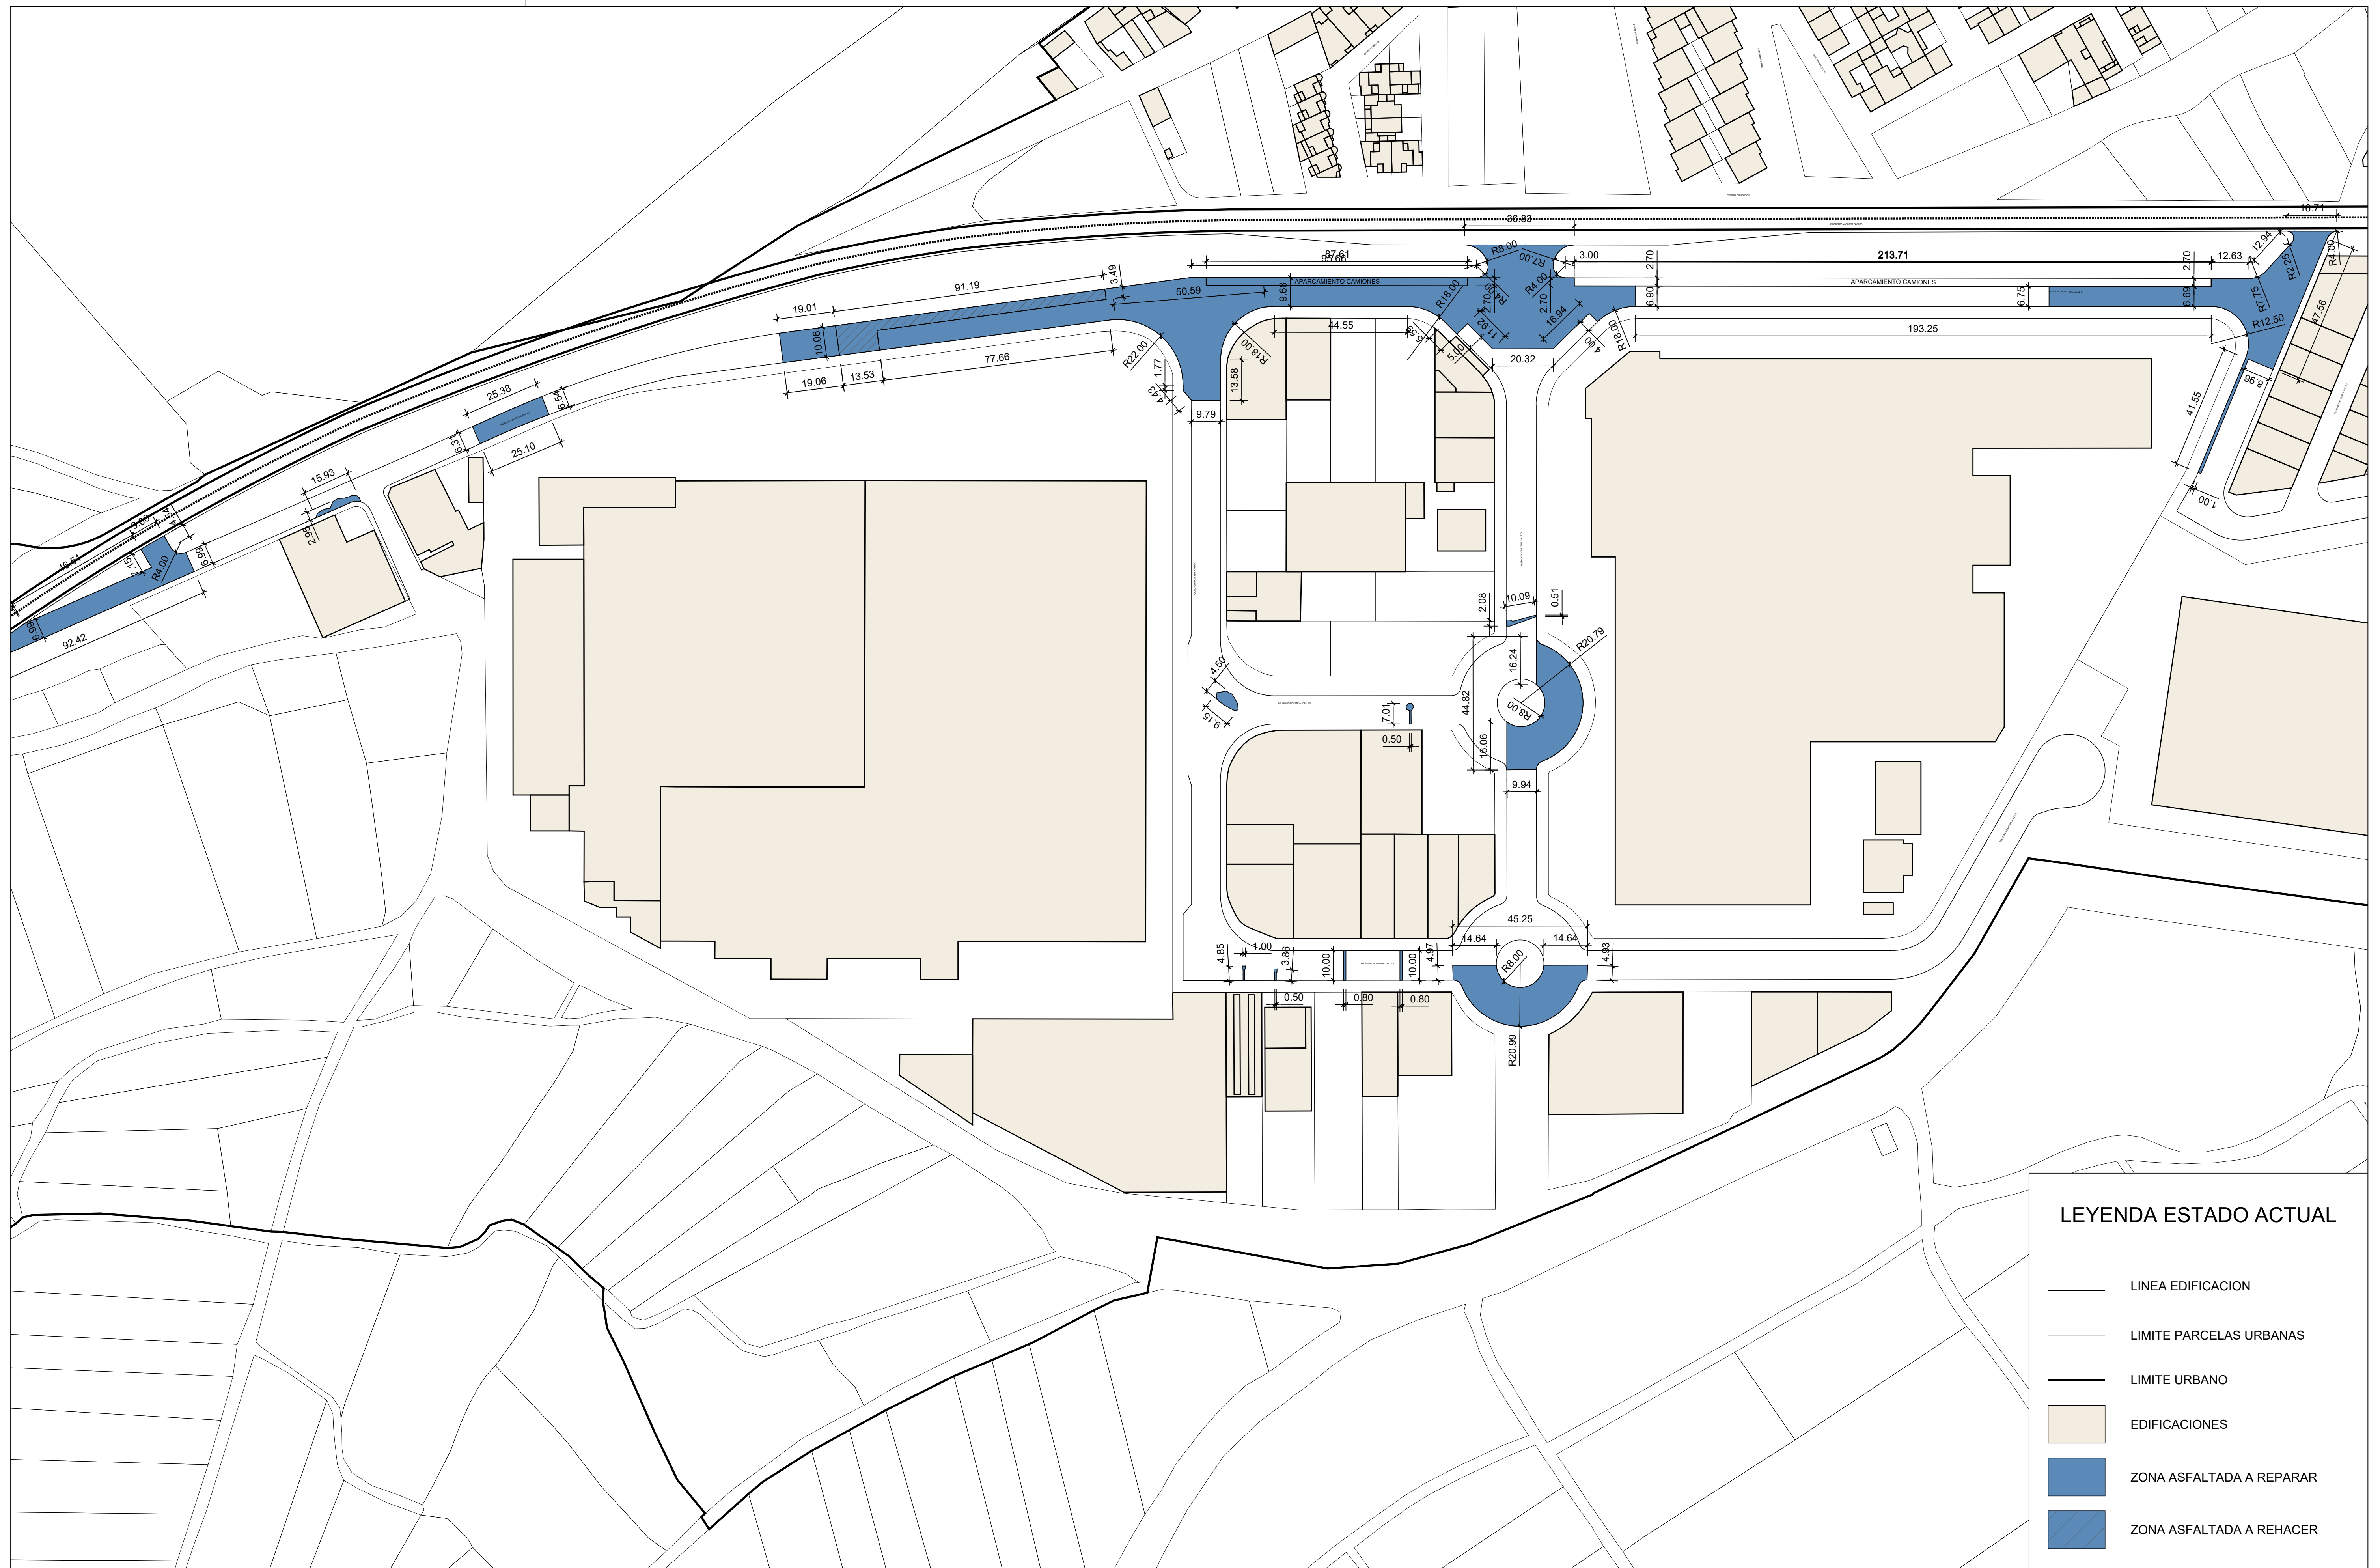

POLÍGONO INDUSTRIAL	
TIPO ACTUACIÓN	SUPERFICIE
REPARACIÓN	7.116,54 m2
REHACER	407,86 m2
TOTAL	7.524,40 m2

 **CRISTINA SÁNCHEZ MERINO**
ARQUITECTA Nº 5302 COAVIN



PLAZA DEL SACADOR, 5, 28001 MADRID, MADRID, 28001 | cris@crisarchitecta.com

 **JUAN LUIS SÁNCHEZ SALVADOR**
ARQUITECTO Nº 2006 COAVIN Nº 560 COAR



91 474 764 765 | juanluis@juanluisarchitecto.com | 91 474 764 765


LEYENDA ESTADO ACTUAL

- | | |
|---|--------------------------|
| | LINEA EDIFICACION |
|  | LIMITE PARCELAS URBANAS |
|  | LIMITE URBANO |
|  | EDIFICACIONES |
|  | ZONA ASFALTADA A REPARAR |
|  | ZONA ASFALTADA A REHACER |

PROYECTO : **ASFALTADO DE VIALES**
SITUACIÓN : Calles Pinipe de Viana, Dorantes de Sarge, Mayor, Roncesvalles, Trasería Hta. Sta. María y Polígono. AZAGRA
PROMOTOR : **AYUNTAMIENTO DE AZAGRA**

PLANO : ESTADO ACTUAL POLÍGONO REPARACIÓN Y REASFALTADO DE VIALES	ESCALA : 1:1000	Nº : 8
--	------------------------	---------------

REFERENCIA:	461-872C	DIBUJADO:	I. A. León	FECHA:	Junio 2022
-------------	----------	-----------	------------	--------	------------

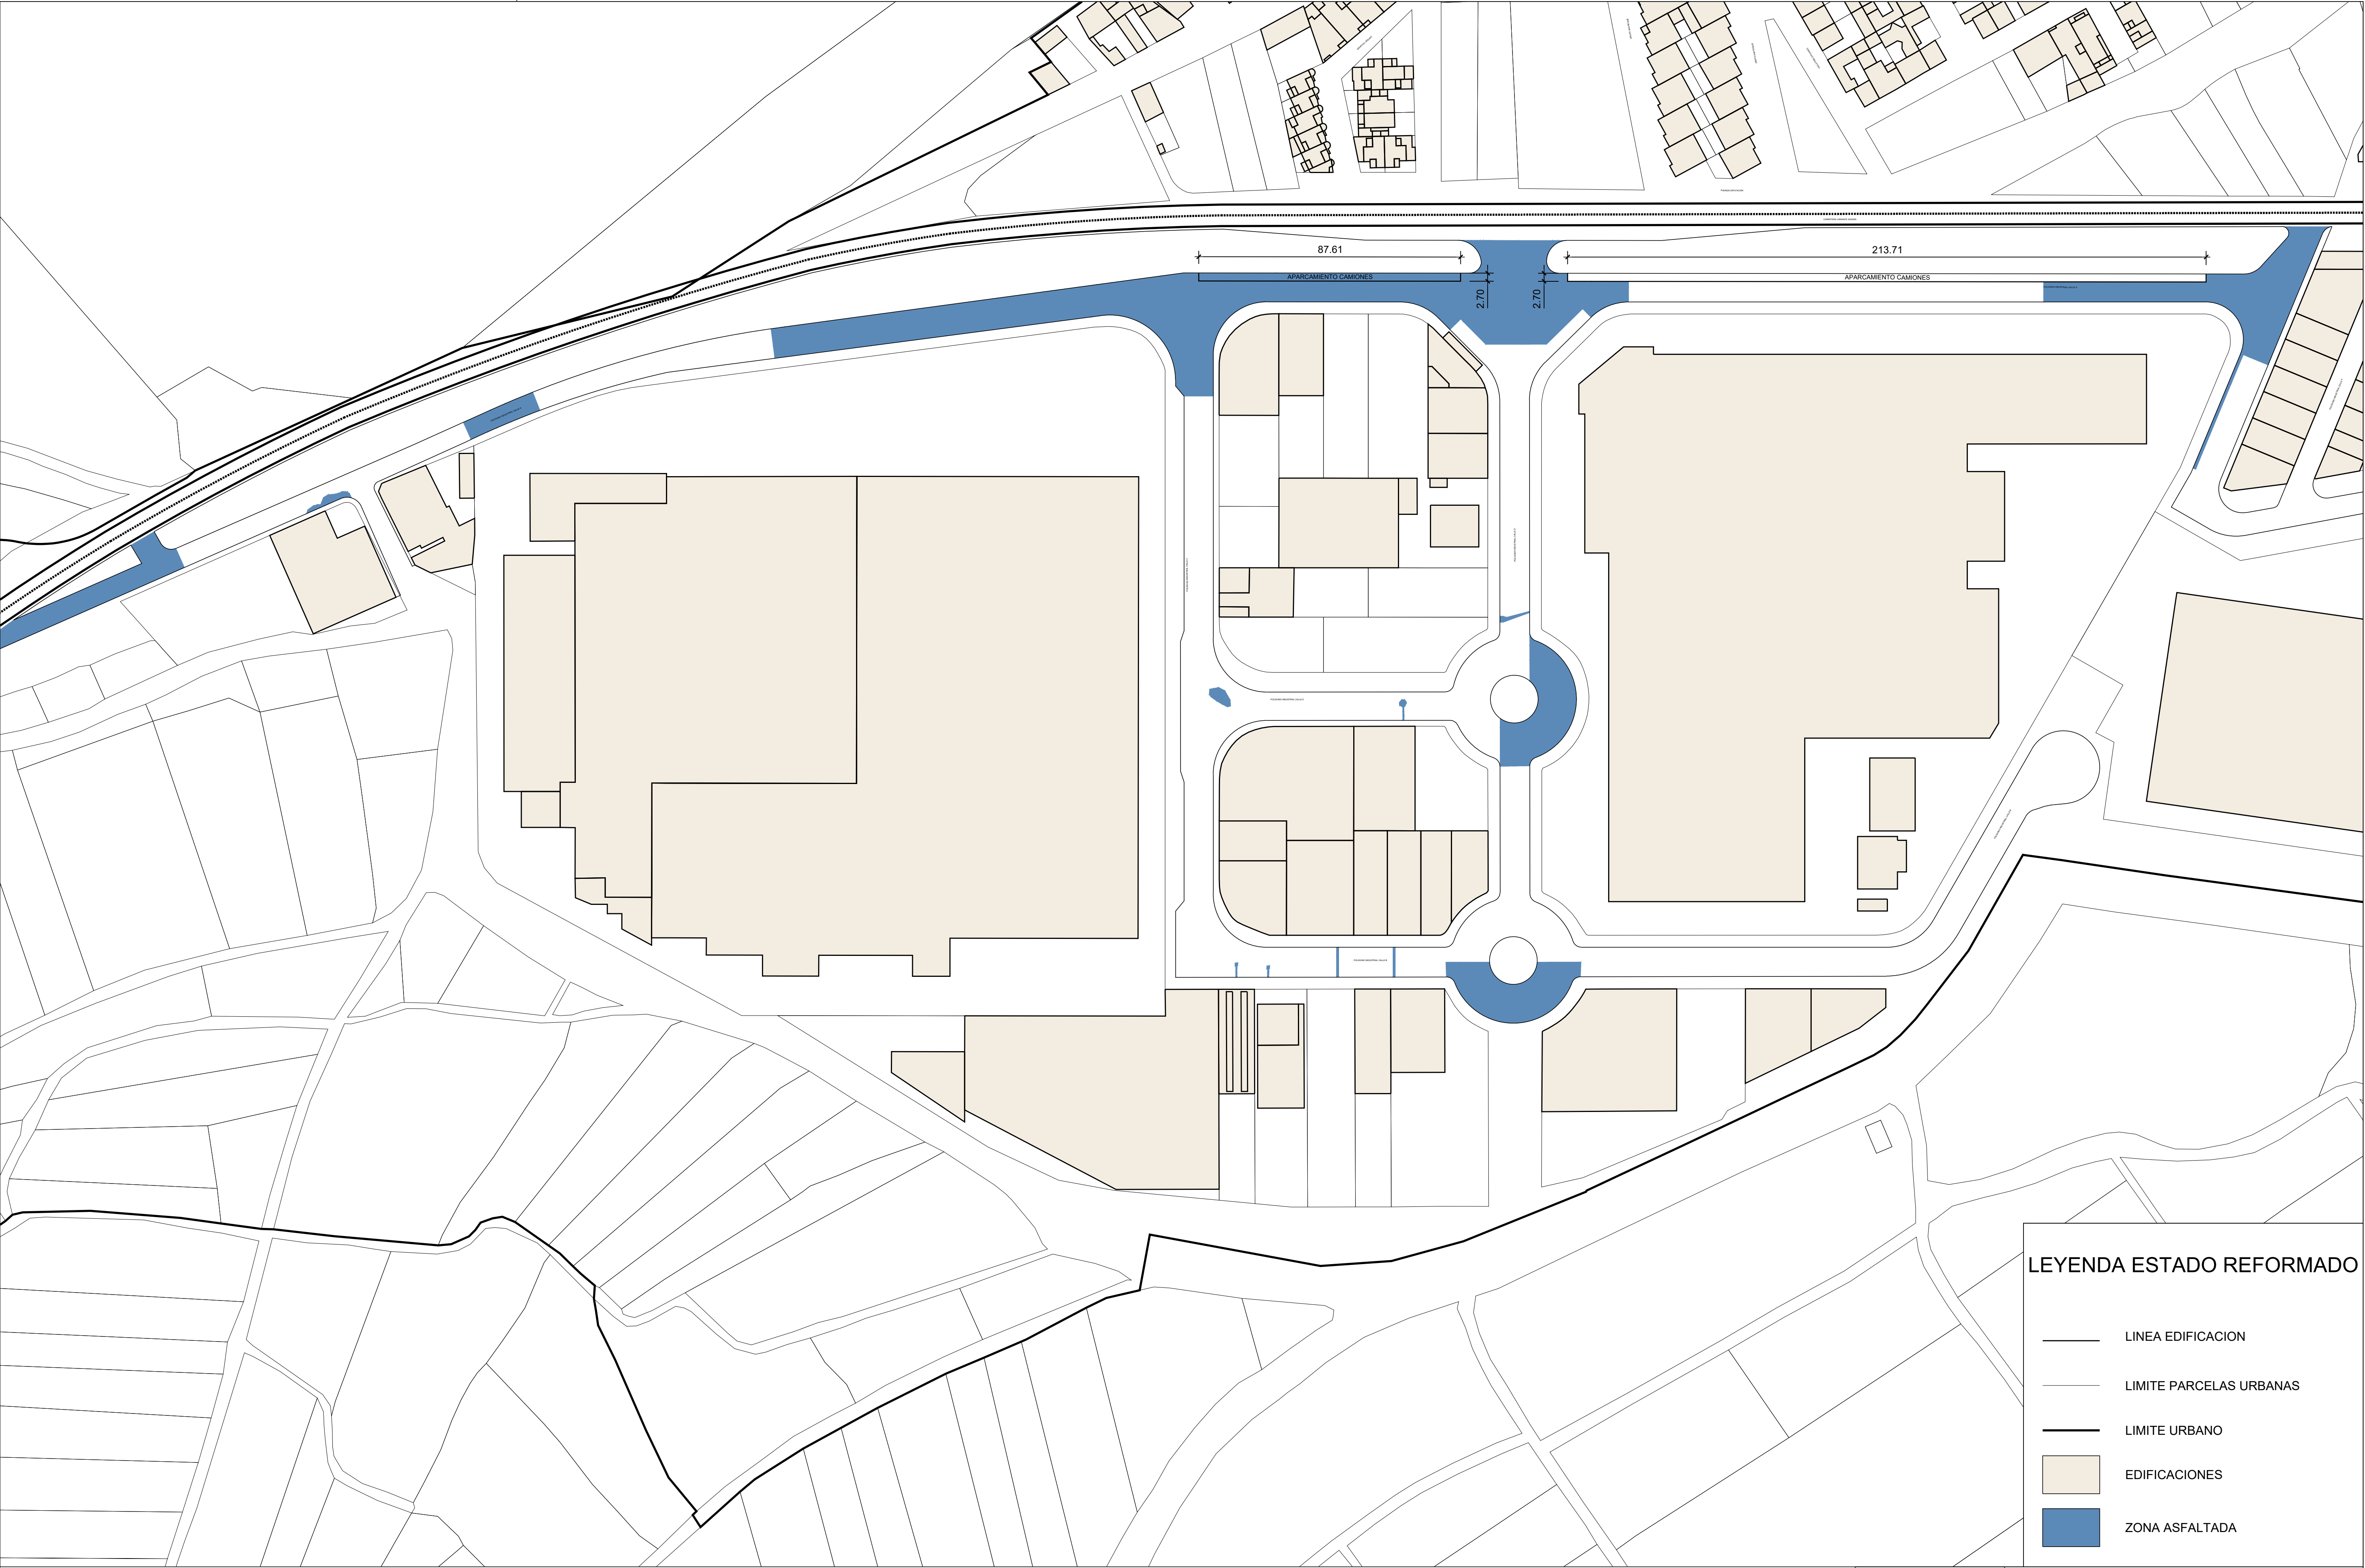

POLÍGONO INDUSTRIAL	
TIPO DE SELO	SUPERFICIE
ASFALTO	7.524,40 m2
TOTAL	7.524,40 m2

NOTA:
SE REPONDRÁN LAS SEÑALIZACIONES VERTICALES Y HORIZONTALES QUE HAYA QUE RETIRAR. SE PINTARAN LAS LÍNEAS DE APARCAMIENTO DE CAMIONES.

LEYENDA ESTADO REFORMADO

- LINEA EDIFICACION
- LIMITE PARCELAS URBANAS
- LIMITE URBANO
- EDIFICACIONES
- ZONA ASFALTADA

CRISTINA SÁNCHEZ MERINO
ARQUITECTA

JUAN LUIS SÁNCHEZ SALVADOR
ARQUITECTO

PROYECTO : **ASFALTADO DE VIALES**
SITUACIÓN : Calles Príncipe de Viana, Dorantes de Sango, Mayor, Roncosvales, Traseira Hta. Sñr. María y Polígono. AZAGRA
PROMOTOR : **AYUNTAMIENTO DE AZAGRA**

PLANO : **ESTADO REFORMADO POLÍGONO**
REPARACIÓN Y REASFALTADO DE VIALES
REFERENCIA : 461-872C

ESCALA : Nº :
1:1000
9

DIBUJADO : L.A. León
FECHA : Junio 2022