




### 3-PLANOS

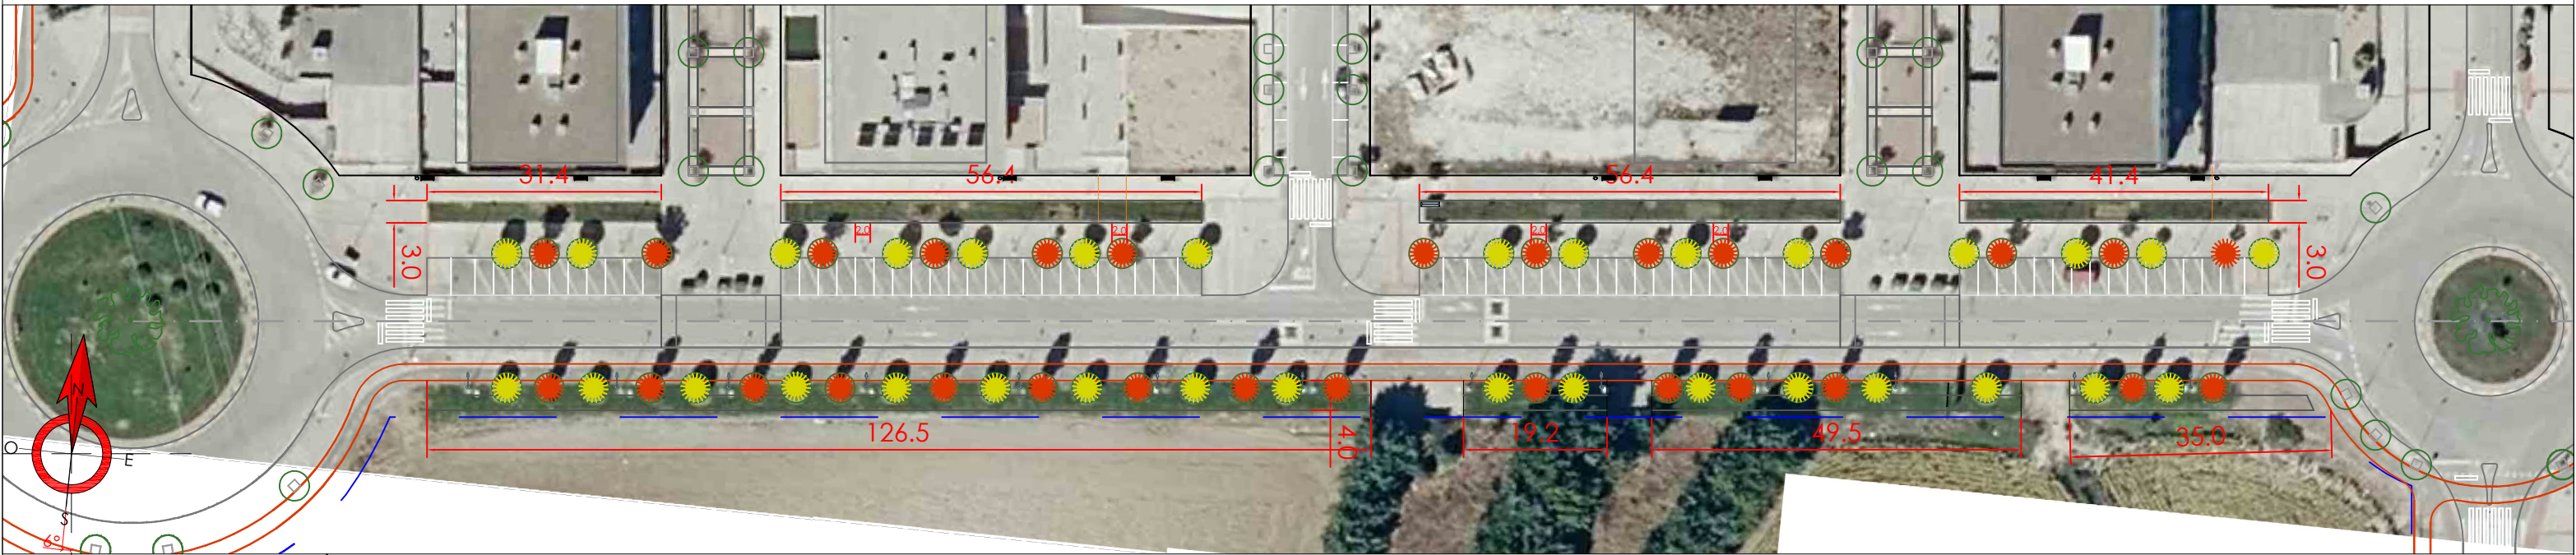



VENTANA 1 ▲

▼ VENTANA 2

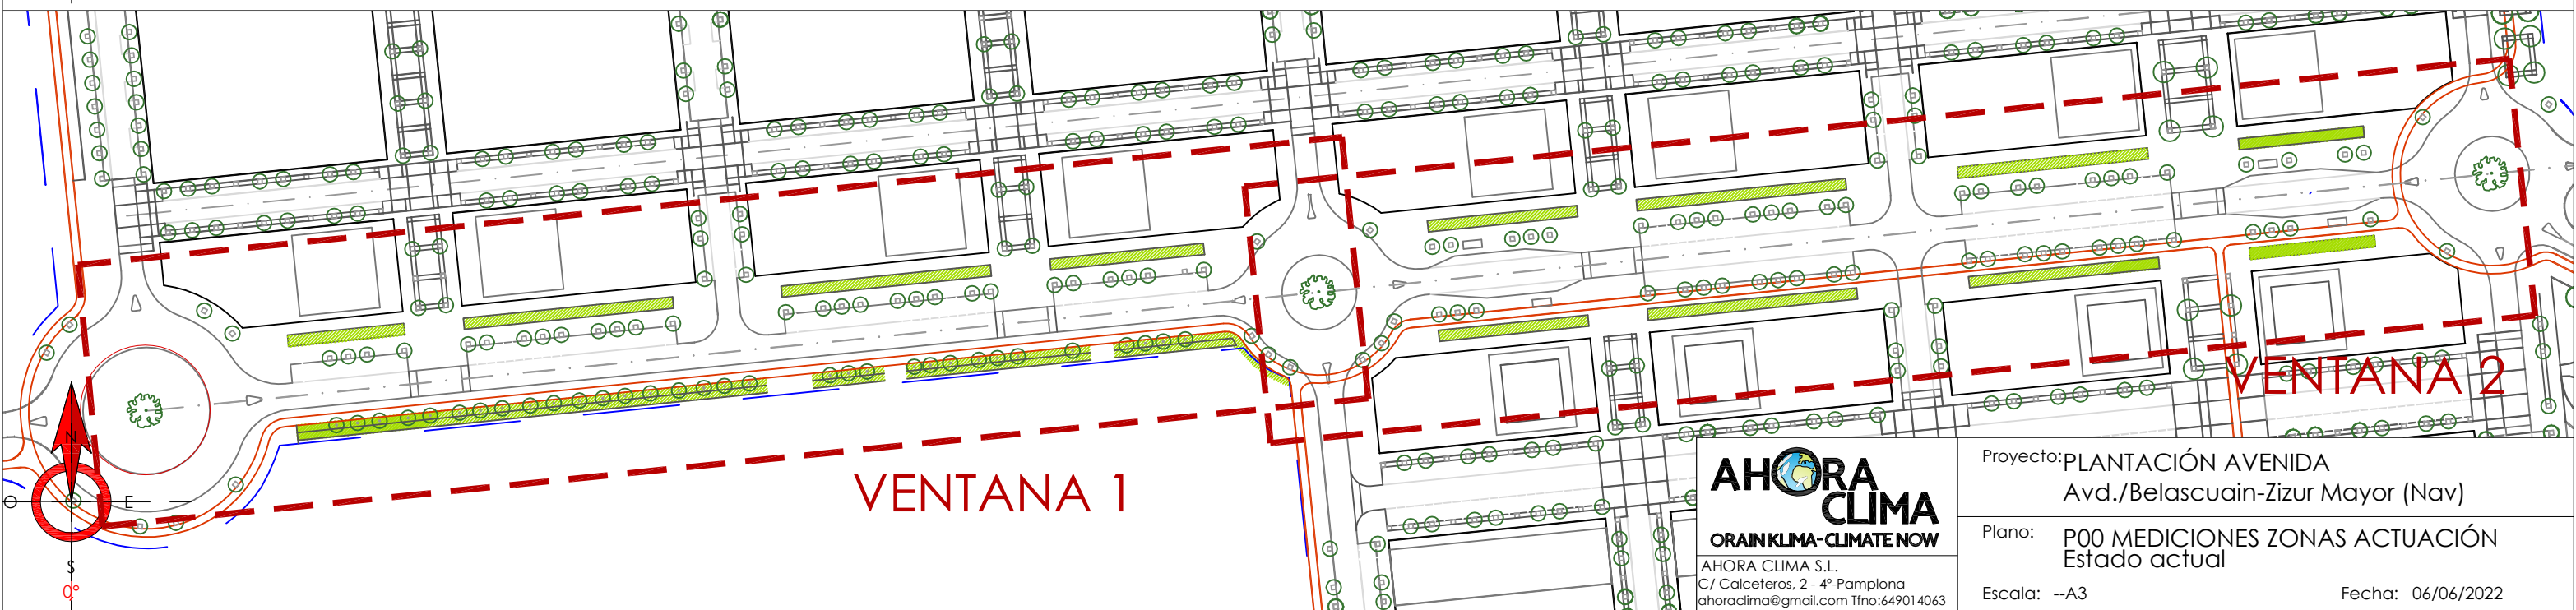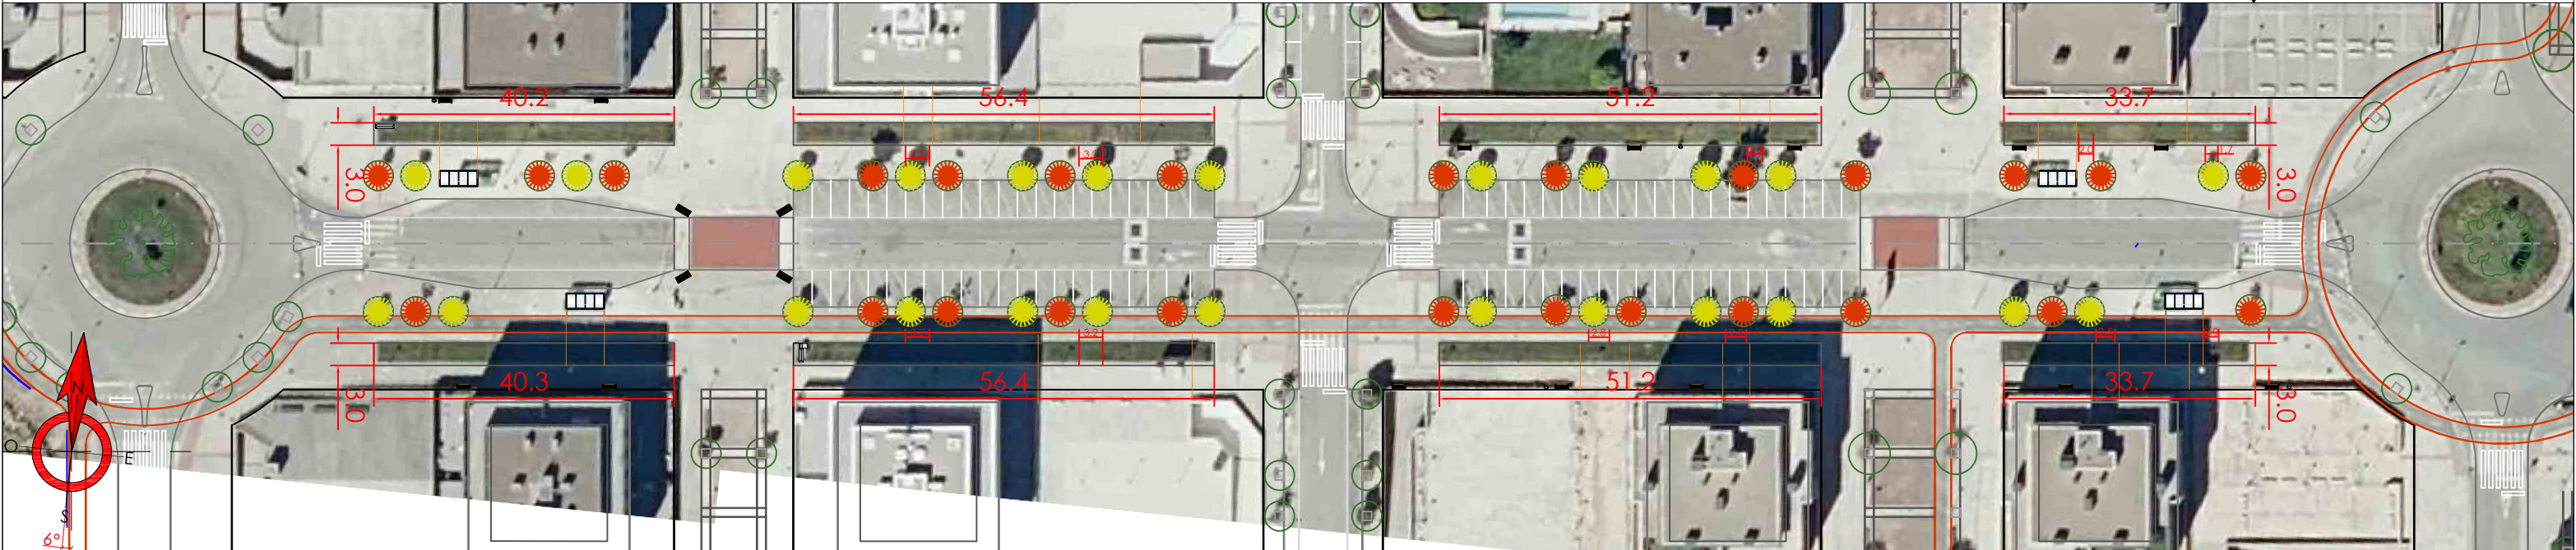


**AHORA CLIMA**  
ORAINKLIMA-CLIMATE NOW  
AHORA CLIMA S.L.  
C/ Calceteros, 2 - 4º-Pamplona  
ahoraclima@gmail.com Tfno:649014063

Proyecto: PLANTACIÓN AVENIDA  
Avd./Belascuain-Zizur Mayor (Nav)  
Plano: P00 MEDICIONES ZONAS ACTUACIÓN  
Estado actual  
Escala: --A3  
Fecha: 06/06/2022








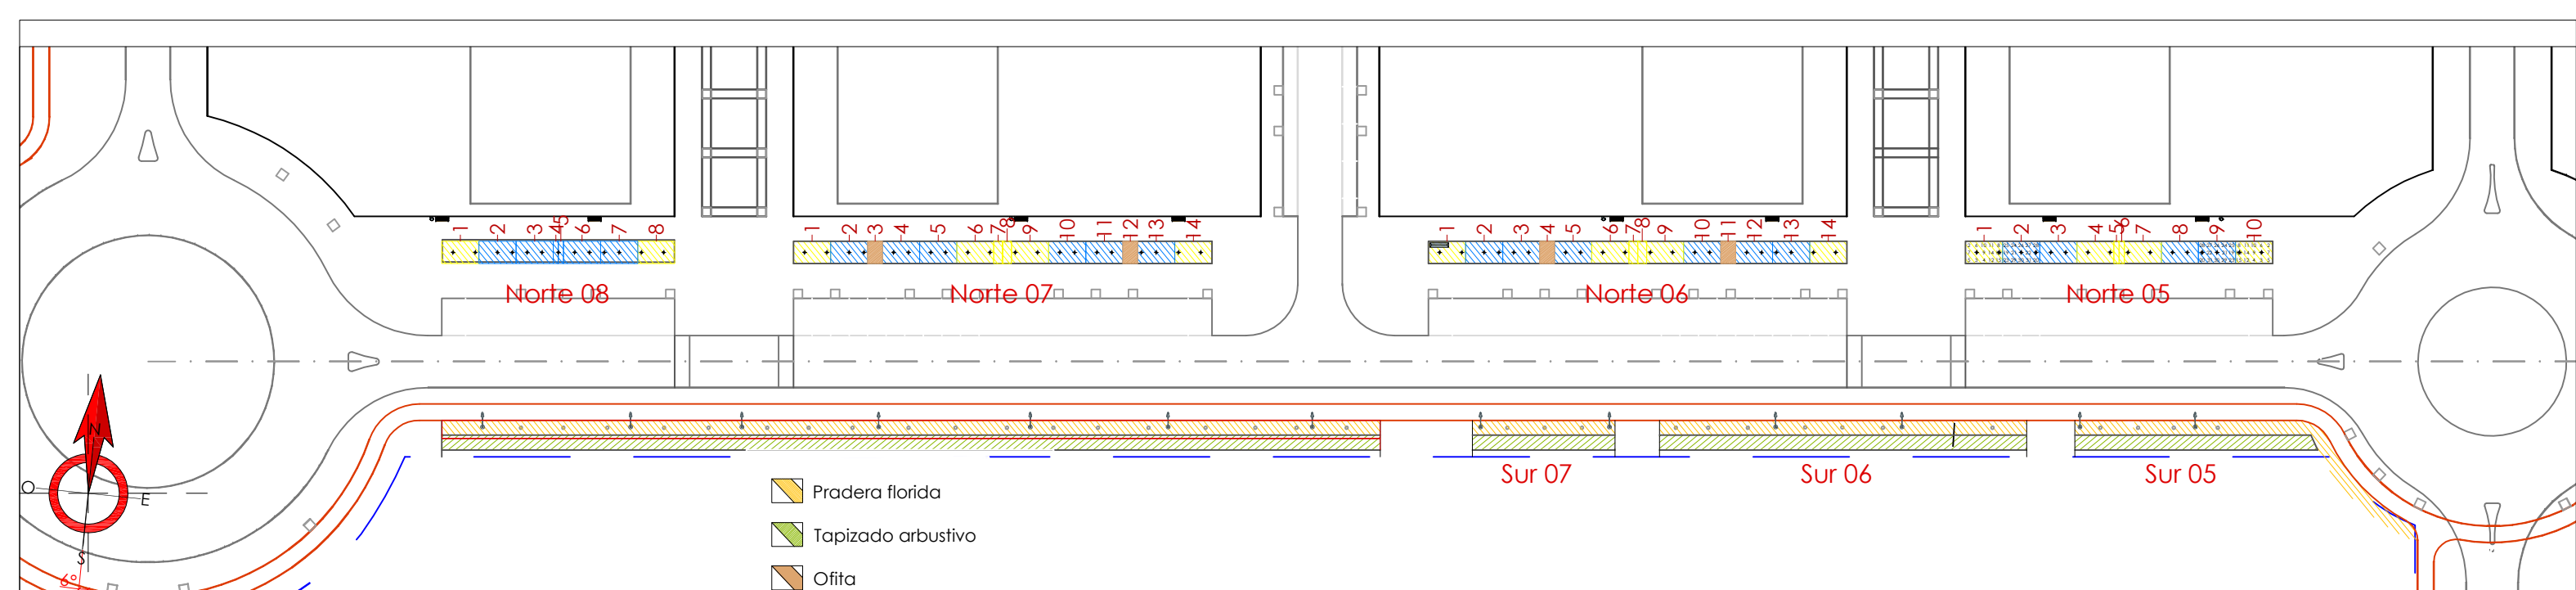


VENTANA 1 ▲

▼ VENTANA 2

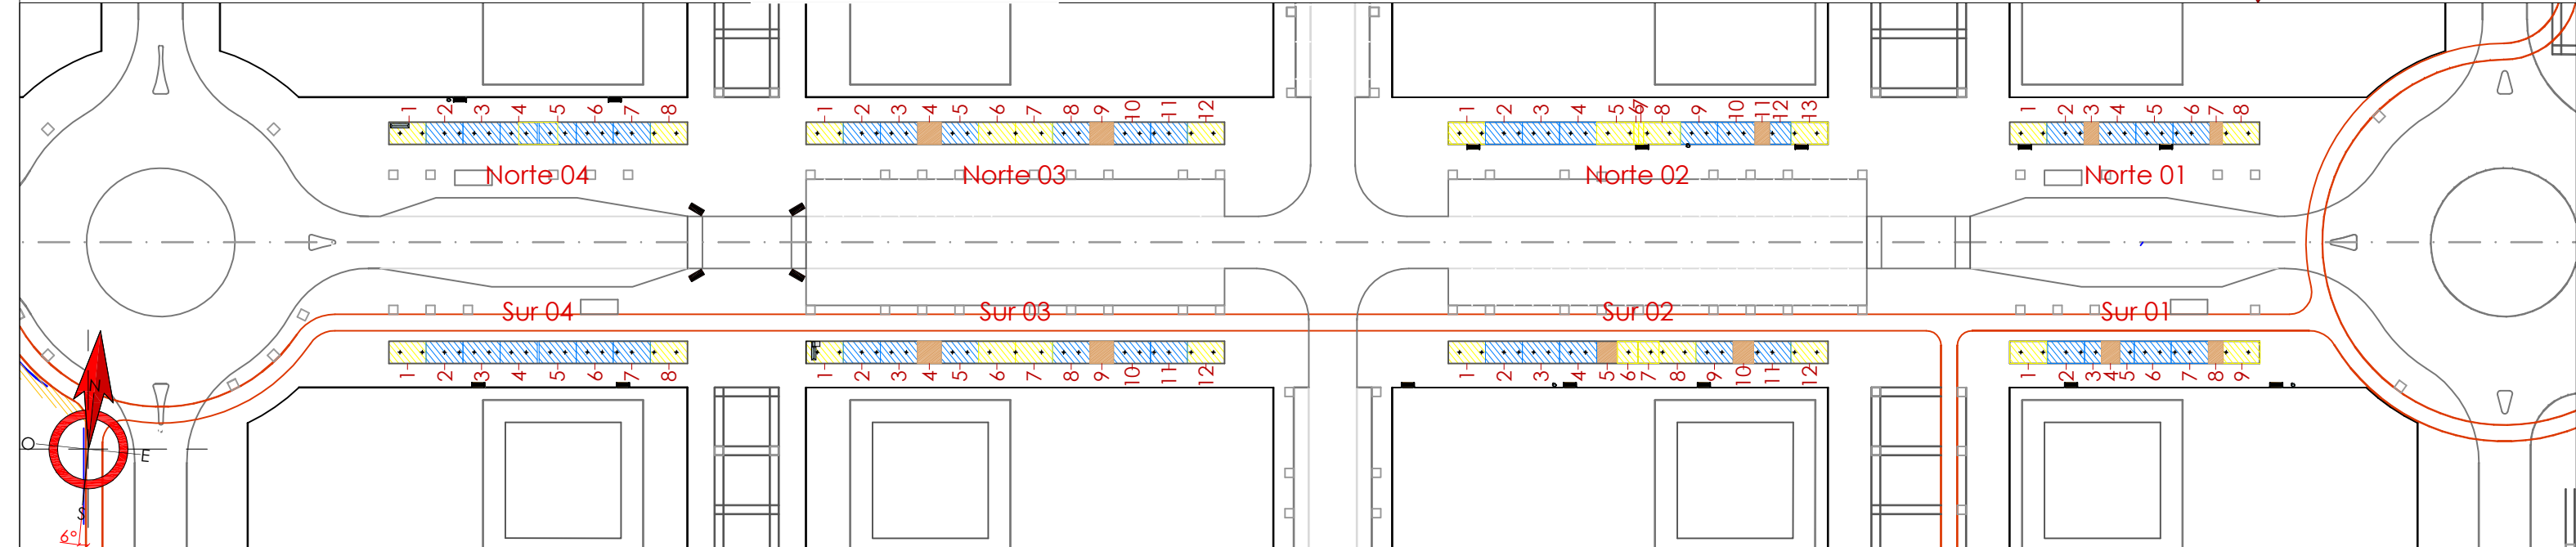


▼ Módulos de ajuste para adaptarse a la longitud (no 5 metros)


▼ LEYENDA

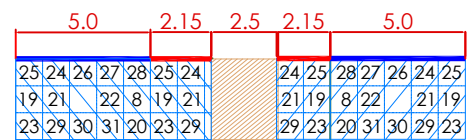


Sur 01

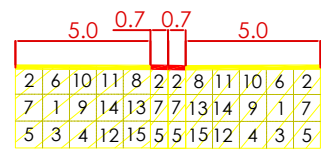


Norte 02

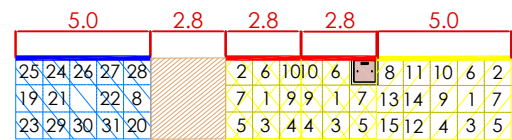


Sur 02

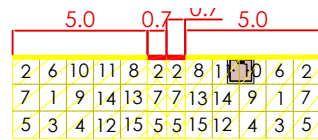

Norte 05

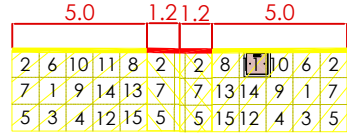

Norte 06 y 07

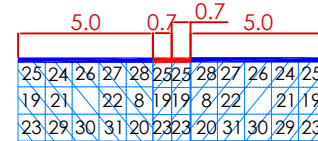


Norte 08

PLANTACIÓN DE ARBOLADO EN ZONAS DE BIODIVERSIDAD (marco 2m)

- A-Acer campestre
- S-Sorbus torminalis
- QH-Quercus humilis
- QI-Quercus ilex
- P-Prunus avium
- F-Fraxinus excelsior

ZONAS DE BIODIVERSIDAD 5m

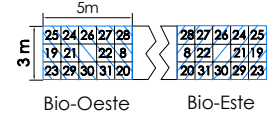


- 19-Arbutus unedo-3uds/m²
- 20-Cistus salvifolius-4uds/m²
- 21-Cornus sanguinea-4uds/m²
- 22-Erica arborea-4uds/m²
- 23-Genista scorpius-6uds/m²
- 24-Laurus nobilis-3uds/m²
- 25-Ligustrum vulgare-4uds/m²
- 26-Rhamnus alaternus-6uds/m²
- 27-Santolina chamaecyparissus-9uds/m²
- 28-Viburnum tinus-4uds/m²
- 29-Erica multiflora (vagans?) -9uds/m²
- 30-Lavandula latifolia-6uds/m²
- 31-Salvia officinalis-4uds/m²


PLANTACIÓN DE ARBOLADO EN PARTERRES DE VIVACES (marco 3m)

- Ar-Acer rubrum

PARTERRES DE VIVACES 5m

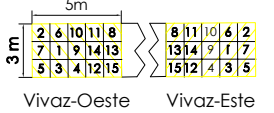

- 1-Achillea millefolium (blanca)-6uds/m²
- 2-Bergenia cordifolia "purpurea" (rosa)-6uds/m²
- 3-Centranthus ruber (rosa)-6uds/m²
- 4-Geranium sanguineum (rosa)-9uds/m²
- 5-Cineraria maritima (amarillo)-9uds/m²
- 6-Coreopsis lanceolata (amarillo)-6uds/m²
- 7-Salvia microphylla "Hot Lips" (rojo y blanco)-6ud
- 8-Gallardia aristata (amarillo y rojo)-9uds/m²
- 9-Gaura lindheimeri "Snowstorm" (blanco)-6uds/m²
- 10-Hemerocallis fulva (naranja)-6uds/m²
- 11-Monarda didyma (rojo)-6uds/m²
- 12-Salvia nemorosa (azul)-6uds/m²
- 13-Penstemon "Amelia" (rosa)-6uds/m²
- 14-Perovskia atriplicifolia (azul)-6uds/m²
- 15-Rudbeckia hirta (amarillo)-6uds/m²

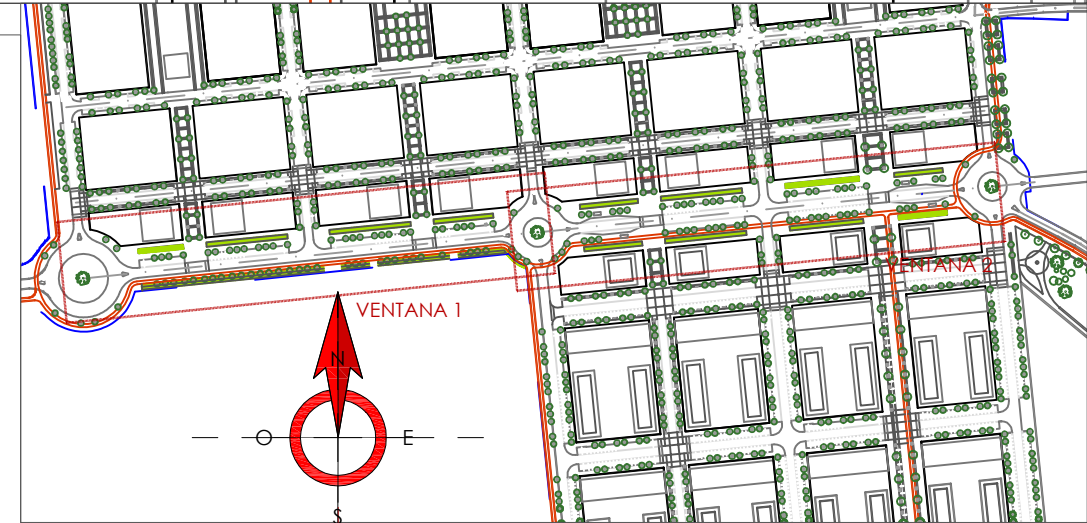

**AHORA CLIMA**  
ORAINKLIMA-CLIMATE NOW

AHORA CLIMA S.L.  
C/ Calceteros, 2 - 4º-Pamplona  
ahoraclima@gmail.com Tfno:649014063

Proyecto: PLANTACIÓN AVENIDA  
Avd./Belascuain-Zizur Mayor (Nav)

Plano: P02 MÓDULOS LECHOS  
Con cotas

Escala: --A3

Fecha: 06/06/2022





VENTANA 1 ▲

▼ VENTANA 2

