

AUTOPISTA NAVARRA

ORKOIEN



PROYECTO DE EJECUCIÓN
REORGANIZACIÓN DE LA ESCUELA
DE MÚSICA DE ORKOIEN
NAVARRA
PROYALDE: AYUNTAMIENTO DE ORKOIEN

C/ Nueva 8, Oficina 2
Murcia Alta
31192 Navarra

T 948 23 98 25
F 948 23 76 07
www.aaasociados.com
aa@aaasociados.com

21037

NOVIEMBRE 2021

ARQUITECTOS:

SANTIAGO IBARRÉN S.

ÁNGEL ANGELO ZABALA

ARQUITECTO COLABORADOR: JAE

SITUACIÓN Y EMPLAZAMIENTO

U01


Nº REVISIÓN:

FECHA REVISIÓN:

REVISADO POR:

ESCALA: 1/2000



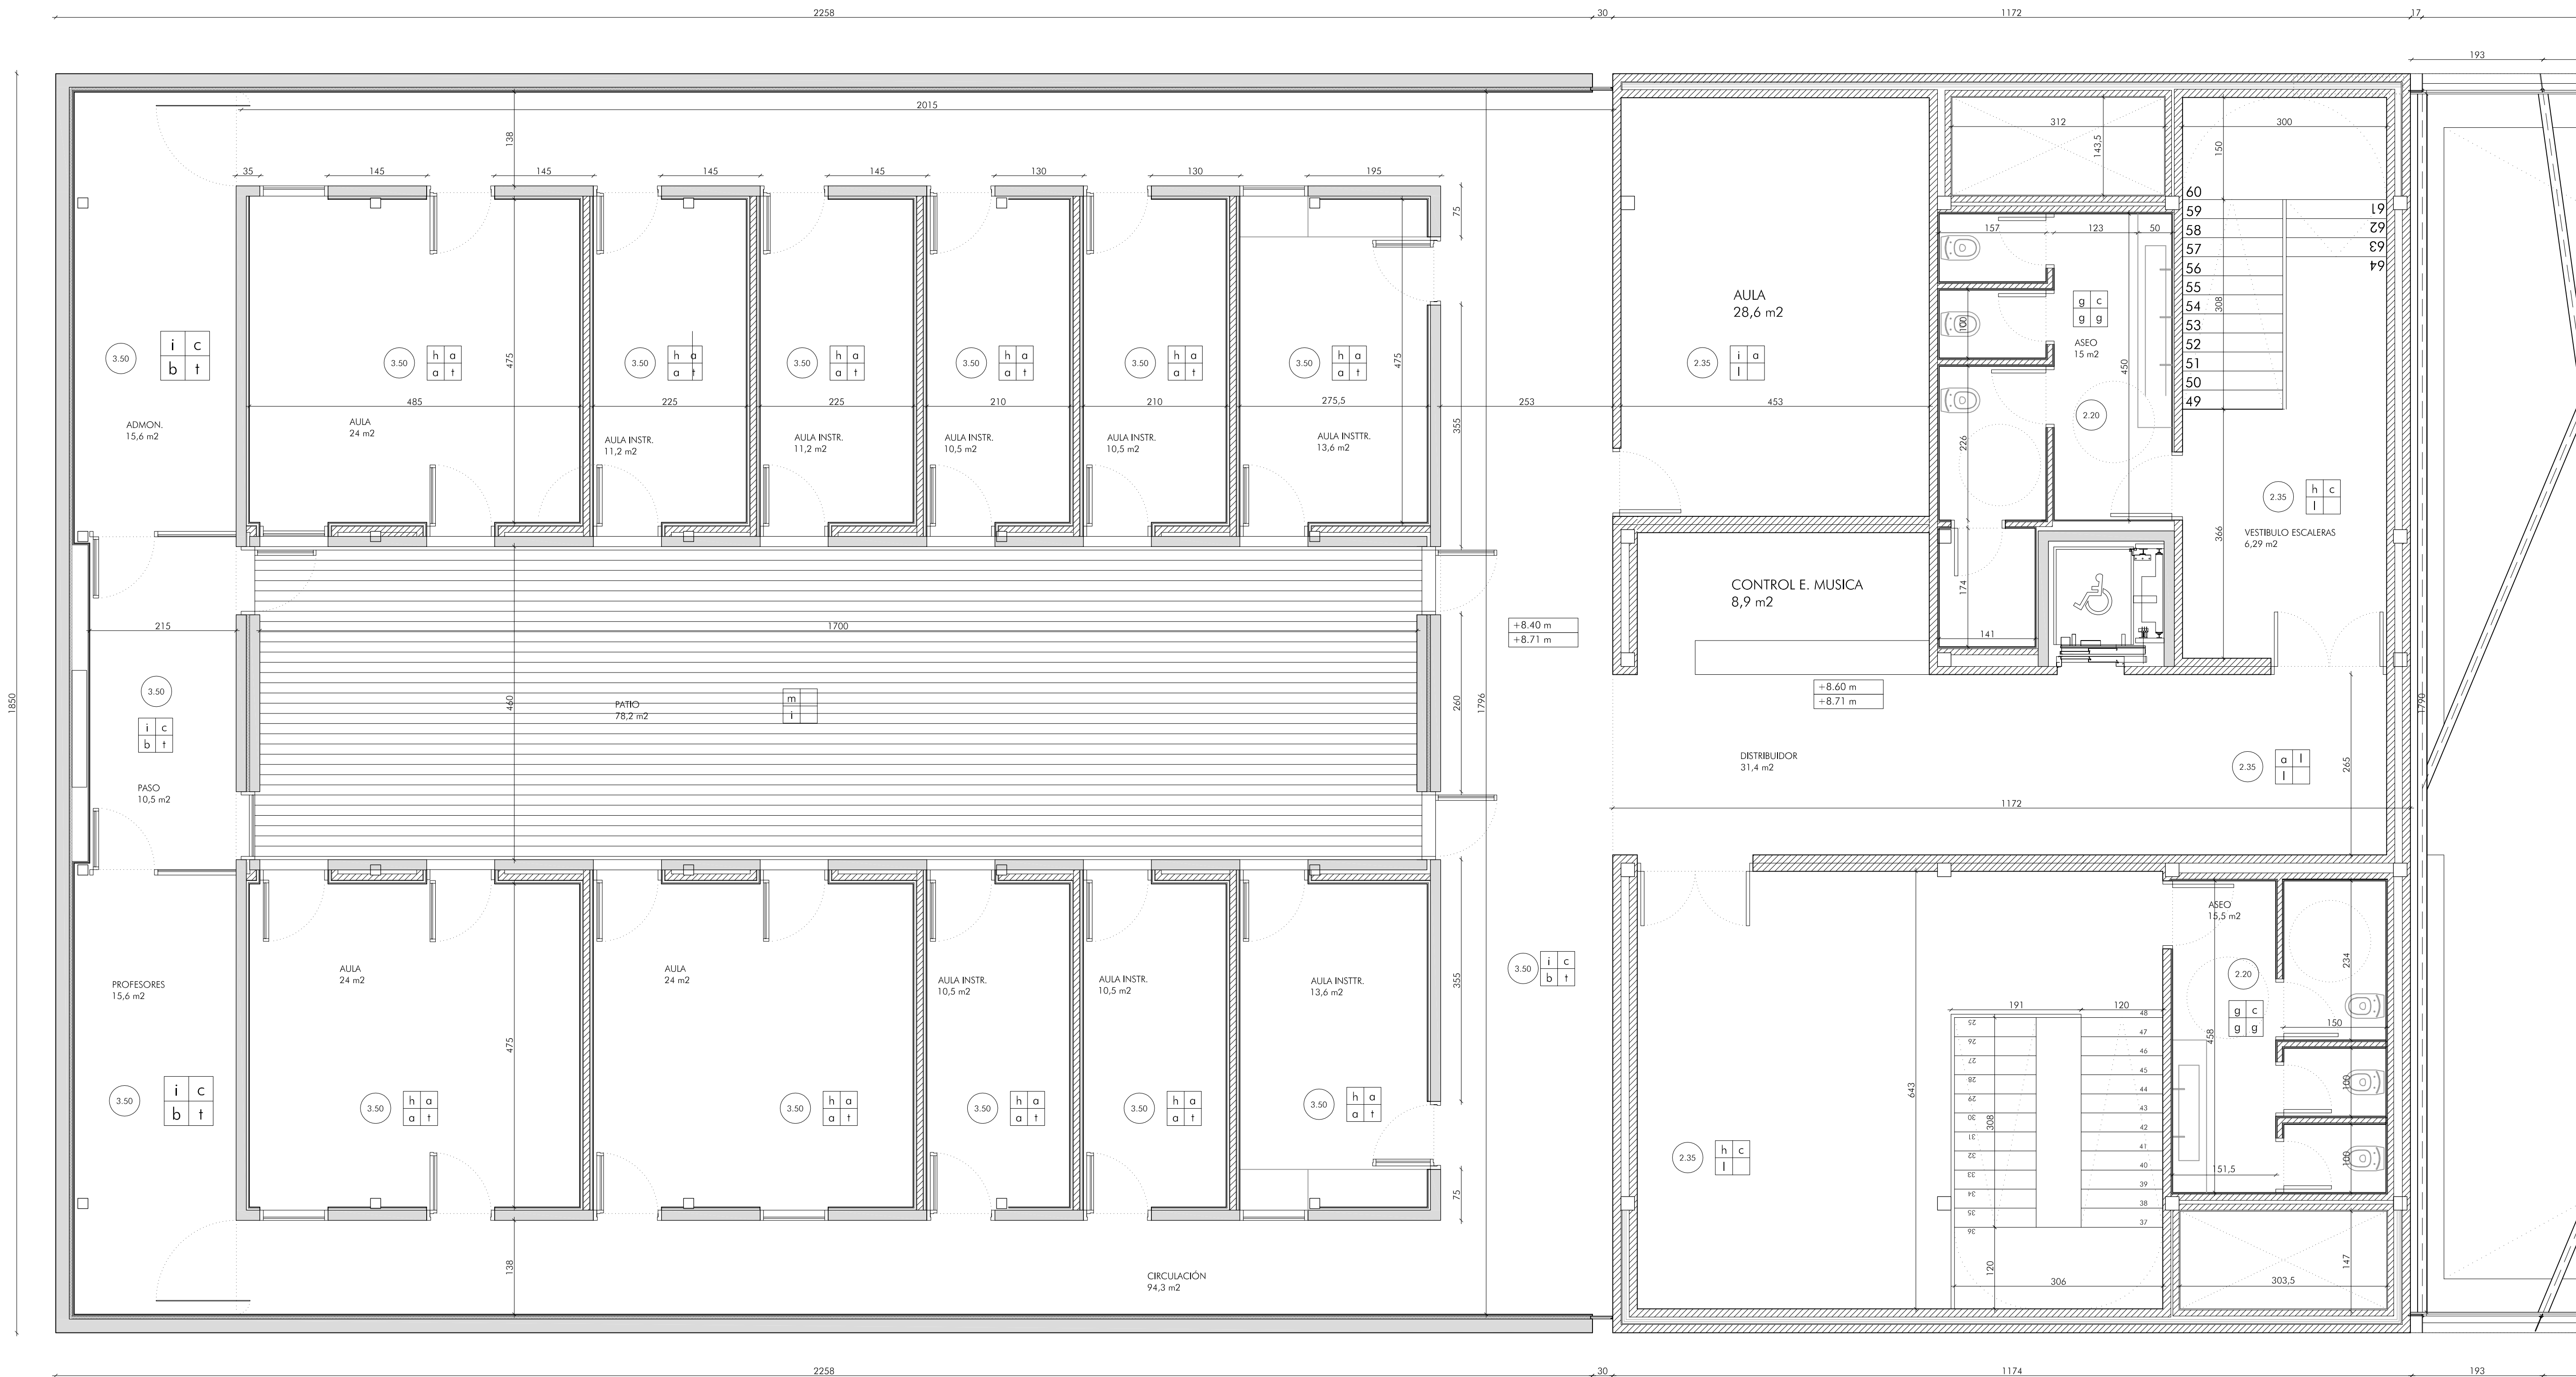

SEGUNDA PLANTA

1	2
3	4

1 acabado de suelos

a adoquín cerámico klinker rojo

p PVC blanco

f felpudo de fibras de coco

g gres porcelánico 100.100 mm color gris perla
cinca ref. 5501

h hormigón pintado con resinas color blanco

i hormigón con acabado resinas transparentes

m tarima de madera

2 acabado de techos

b acabado pintura plástica blanca

a falso techo de cartón yeso acústico pintado
de blanco

c falso techo de cartón yeso pintado de blanco

l falso techo de ladrillo caravista rojo liso

i hormigón con acabado resinas transparentes

l **Lamina acustica**

3 paramentos verticales

g gres porcelánico 100.100 mm color blanco
cinca ref. 5500

b acabado pintura plástica blanca

a panel de cartón yeso acústico

i muro hormigón visto

l ladrillo caravista hidrofugado rojo liso

p pintura de látex, dos manos
(tratamiento anticarbonatación, satinado traslúcido)

t telón

l **lamina acustica >220cm**

4 rodapié

t perfil tubular acero galvanizado 80.20
termolacado en color blanco

g rodapié de gres



PROYECTO DE EJECUCIÓN
**REORGANIZACIÓN DE LA ESCUELA
DE MÚSICA DE ORKOIEN**
C. 1 DE MAYO, 1 ORKOIEN, NAVARRA
PROYECTO: AYUNTAMIENTO DE ORKOIEN

21037

ARQUITECTOS:

SANTIAGO IBARRÉN S.

ÁNGEL ZABALA


ARQUITECTO COLABORADOR: JAE


ESTADO ACTUAL
SEGUNDA PLANTA

EA01

Nº REVISIÓN:
FECHA REVISIÓN:
REVISADO POR:

ESCALA: 1/50

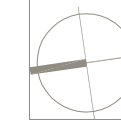

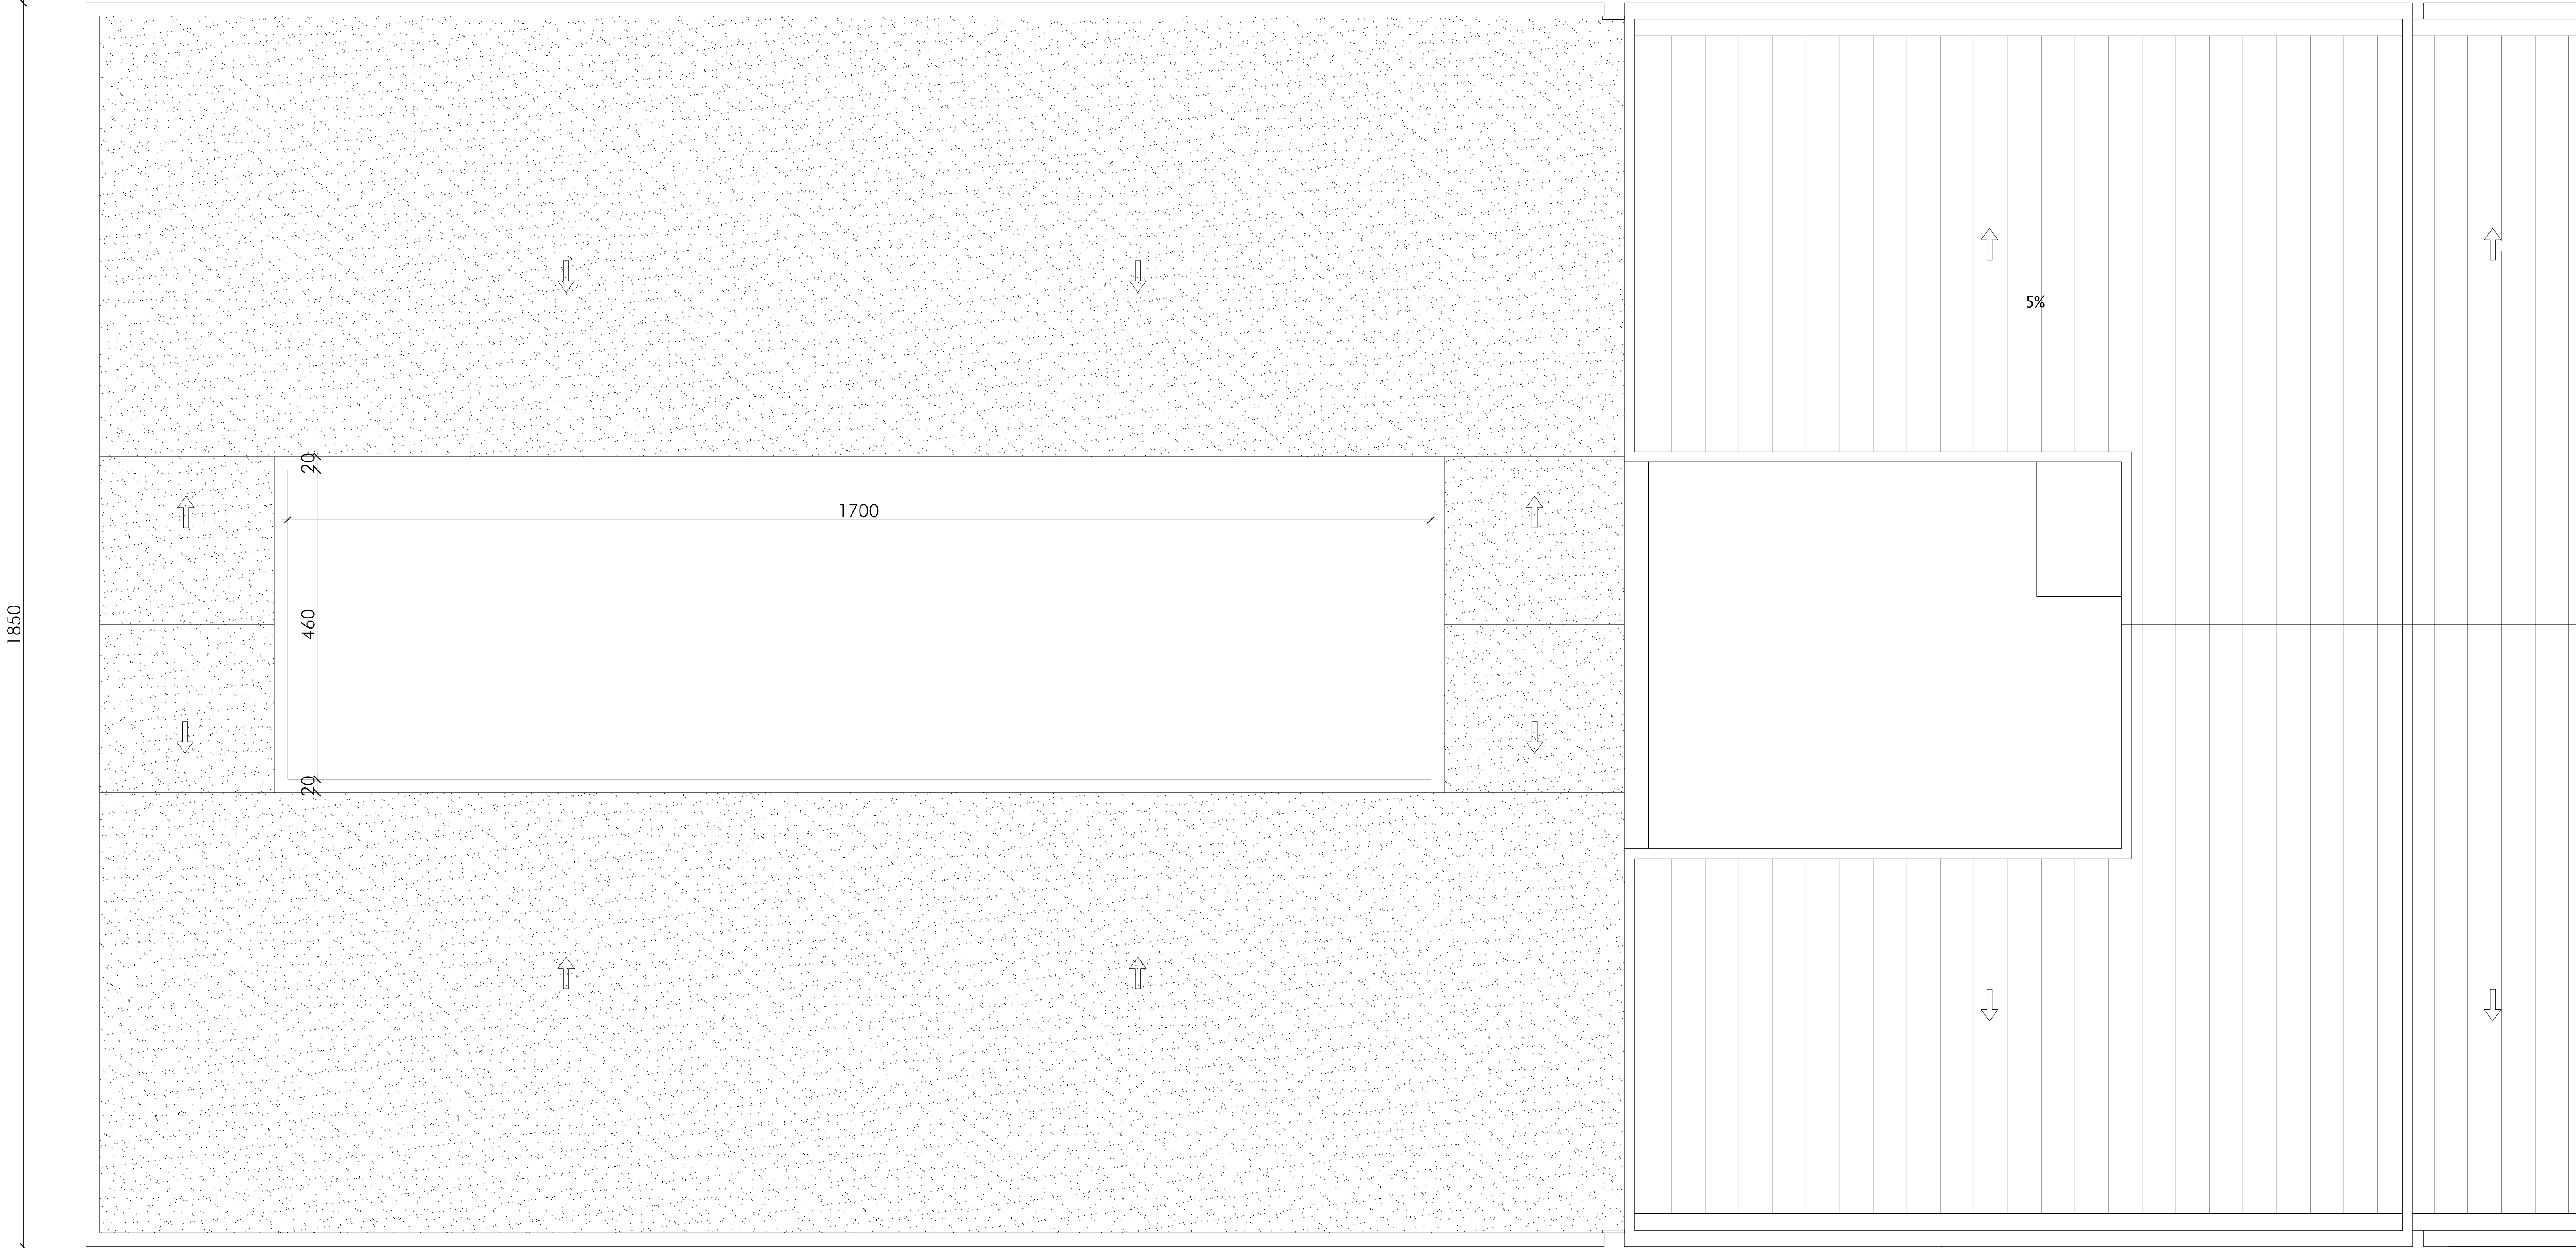

1	2
3	4

1 acabado de suelos

a adoquín cerámico klinker rojo

p PVC blanco

f felpudo de fibras de coco

g gres porcelánico 100.100 mm color gris perla
cinca ref. 5501

h hormigón pintado con resinas color blanco

i hormigón con acabado resinas transparentes

m tarima de madera

2 acabado de techos

b acabado pintura plástica blanca

a falso techo de cartón yeso acústico pintado
de blanco

c falso techo de cartón yeso pintado de blanco

l falso techo de ladrillo caravista rojo liso

i hormigón con acabado resinas transparentes

l **Lamina acustica**

3 paramentos verticales

g gres porcelánico 100.100 mm color blanco
cinca ref. 5500

b acabado pintura plástica blanca

a panel de cartón yeso acústico

i muro hormigón visto

l ladrillo caravista hidrofugado rojo liso

p pintura de látex, dos manos
(tratamiento anticarbonatación, satinado traslúcido)

t telón

l **lamina acustica >220cm**

4 rodapié

t perfil tubular acero galvanizado 80.20
termolacado en color blanco

g rodapié de gres



PROYECTO DE EJECUCIÓN
**REORGANIZACIÓN DE LA ESCUELA
DE MÚSICA DE ORKOIEN**
C. 1 DE MAYO, 1 ORKOIEN, NAVARRA
PROYALFIVE AYUNTAMIENTO DE ORKOIEN
NOVIEMBRE 2021

ARQUITECTOS:

SANTIAGO HERREROS

ÁNGEL ANGELO



ARQUITECTO COLABORADOR: JAE

ESTADO ACTUAL
PLANTA CUBIERTA

EA02

Nº REVISIÓN: -
FECHA REVISIÓN: -
REVISADO POR: -

ESCALA: 1/50

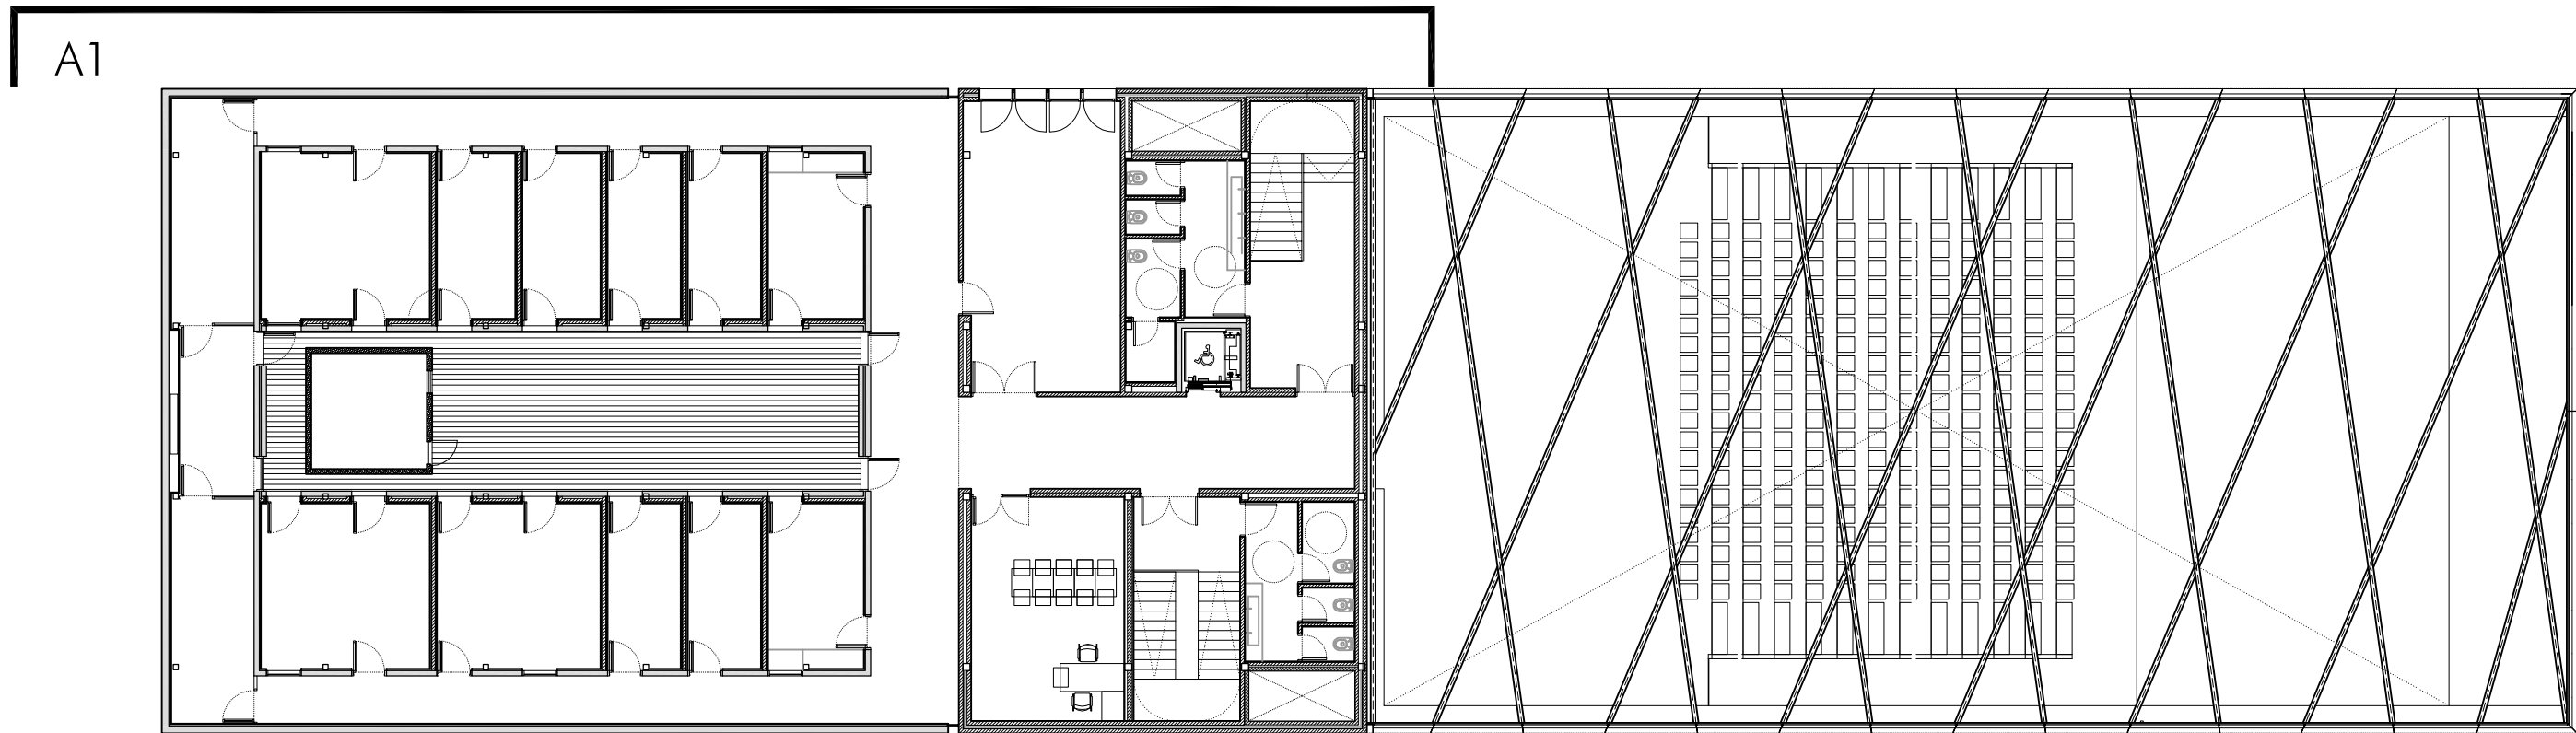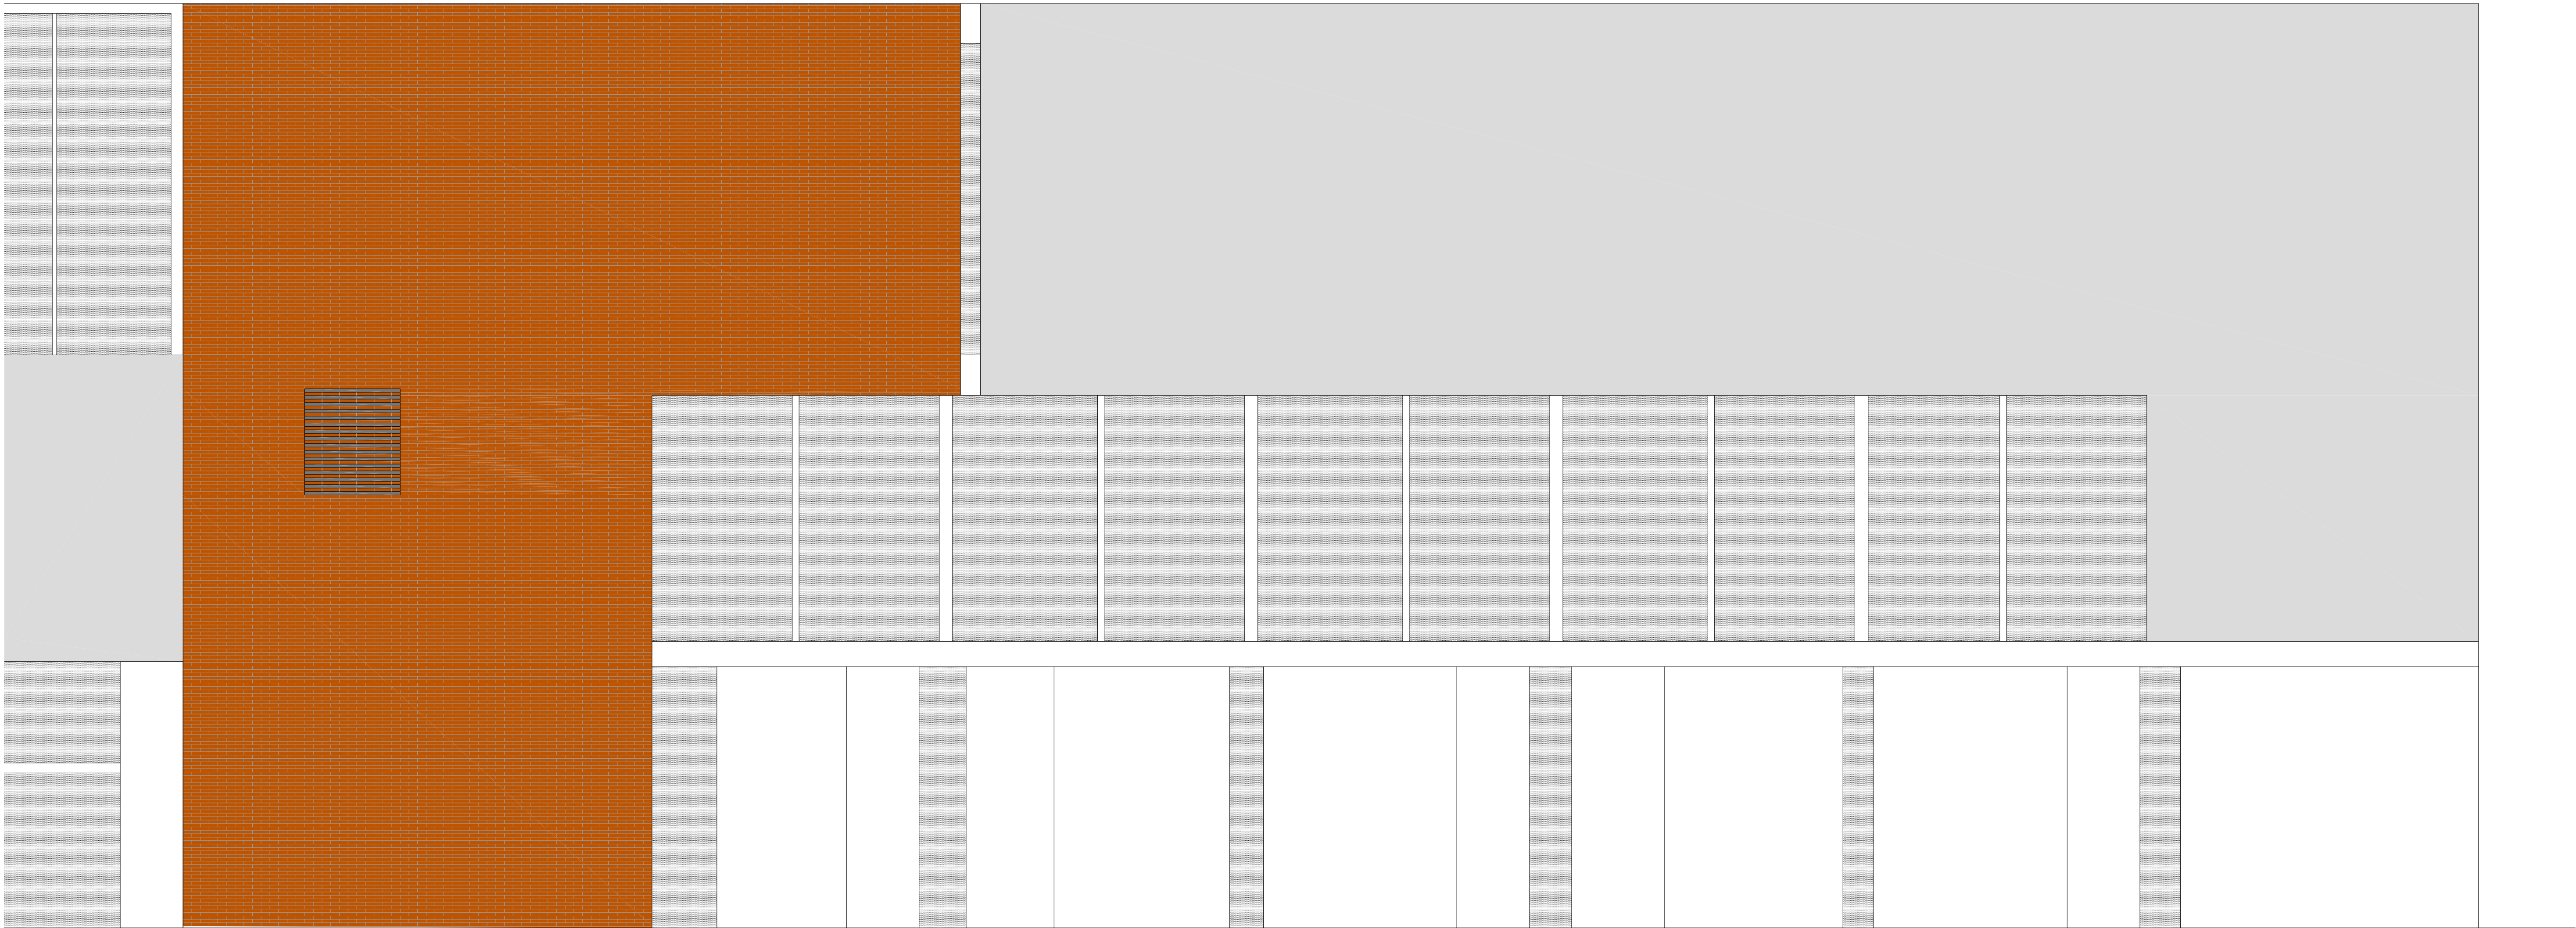

C/ Nueva 8, Oficina 2
Murcia Alta
31152 Navarra

T 948 23 98 25
F 948 23 76 07
www.aaasociados.com
aa@aaasociados.com

PROYECTO DE EJECUCIÓN
**REORGANIZACIÓN DE LA ESCUELA
DE MÚSICA DE ORKOIEN** **21037**
NAVARRA
C. 1 DE MAYO, 1 ORKOIEN, NAVARRA
PROYALITE: AYUNTAMIENTO DE ORKOIEN
NOVIEMBRE 2021

ARQUITECTOS:

SANTIAGO RIBAREN S.

MIGUEL ANGEL ZABALA

ARQUITECTO COLABORADOR: JAE

ESTADO ACTUAL **EA03**
ALZADO

Nº REVISIÓN: -
FECHA REVISIÓN: -
REVISADO POR: -
ESCALA: 1/50





SEGUNDA PLANTA

- LEYENDA DE DERRIBOS
- DERRIBO MURO LADRILLO
 - RETRAER CARPINTERIA Y METALISTERIA
 - RETRAERADA DE FALSO TECHO
 - LEVANTE DEL PAVIMENTO



PROYECTO DE EJECUCIÓN
**REORGANIZACIÓN DE LA ESCUELA
DE MÚSICA DE ORKOIEN**
C. 1 DE MAYO, 1 ORKOIEN, NAVARRA
PROYALDEYE: AYUNTAMIENTO DE ORKOIEN

21037

ARQUITECTOS:
SANTIAGO IBARRÉN S.
MIGUEL ÁNGEL ZABALA

ARQUITECTO COLABORADOR: JAE

DERRIBOS
SEGUNDA PLANTA

DE01

Nº REVISIÓN:
FECHA REVISIÓN:
REVISADO POR:

ESCALA: 1/50

C/ Nueva 8, Oficina 2
Murcia Alta
31192 Navarra

T 948 23 98 25
F 948 23 76 07
www.aaarquitectos.com
aa@aaarquitectos.com

NOVIEMBRE 2021