




IV. PLANOS

PROYECTO DE EJECUCION DE REFORMA DE PISCINA DE CHAPOTEO
PISCINAS MUNICIPALES. BERRIOZAR (NAVARRA)

PISCINA DE CHAPOTEO.BERRIOZAR

PROYECTO DE EJECUCION. LISTADO DE PLANOS

plano nº	título	A1	A3
01	Situación y emplazamiento	1/1000 1/5000	1/1000 1/10000
02	Estado actual. Planta cotas	1/100	1/200
03	Estado actual. Secciones originales	1/10	1/20
04	Estado actual. Planta y sección	1/100 1/50	1/200 1/100
05	Reforma. Planta y sección	1/100 1/50	1/200 1/100
06	Reforma. Secciones	1/25	1/50
07	Reforma. Pavimentos	1/50	1/100
08	Reforma. Replanteo. Detalles	1/50 1/10	1/100 1/20
09	Reforma. Depuración y saneamiento	1/100 1/50	1/200 1/100
10	Reforma. Depuración. Esquema de flujo	s/e	s/e

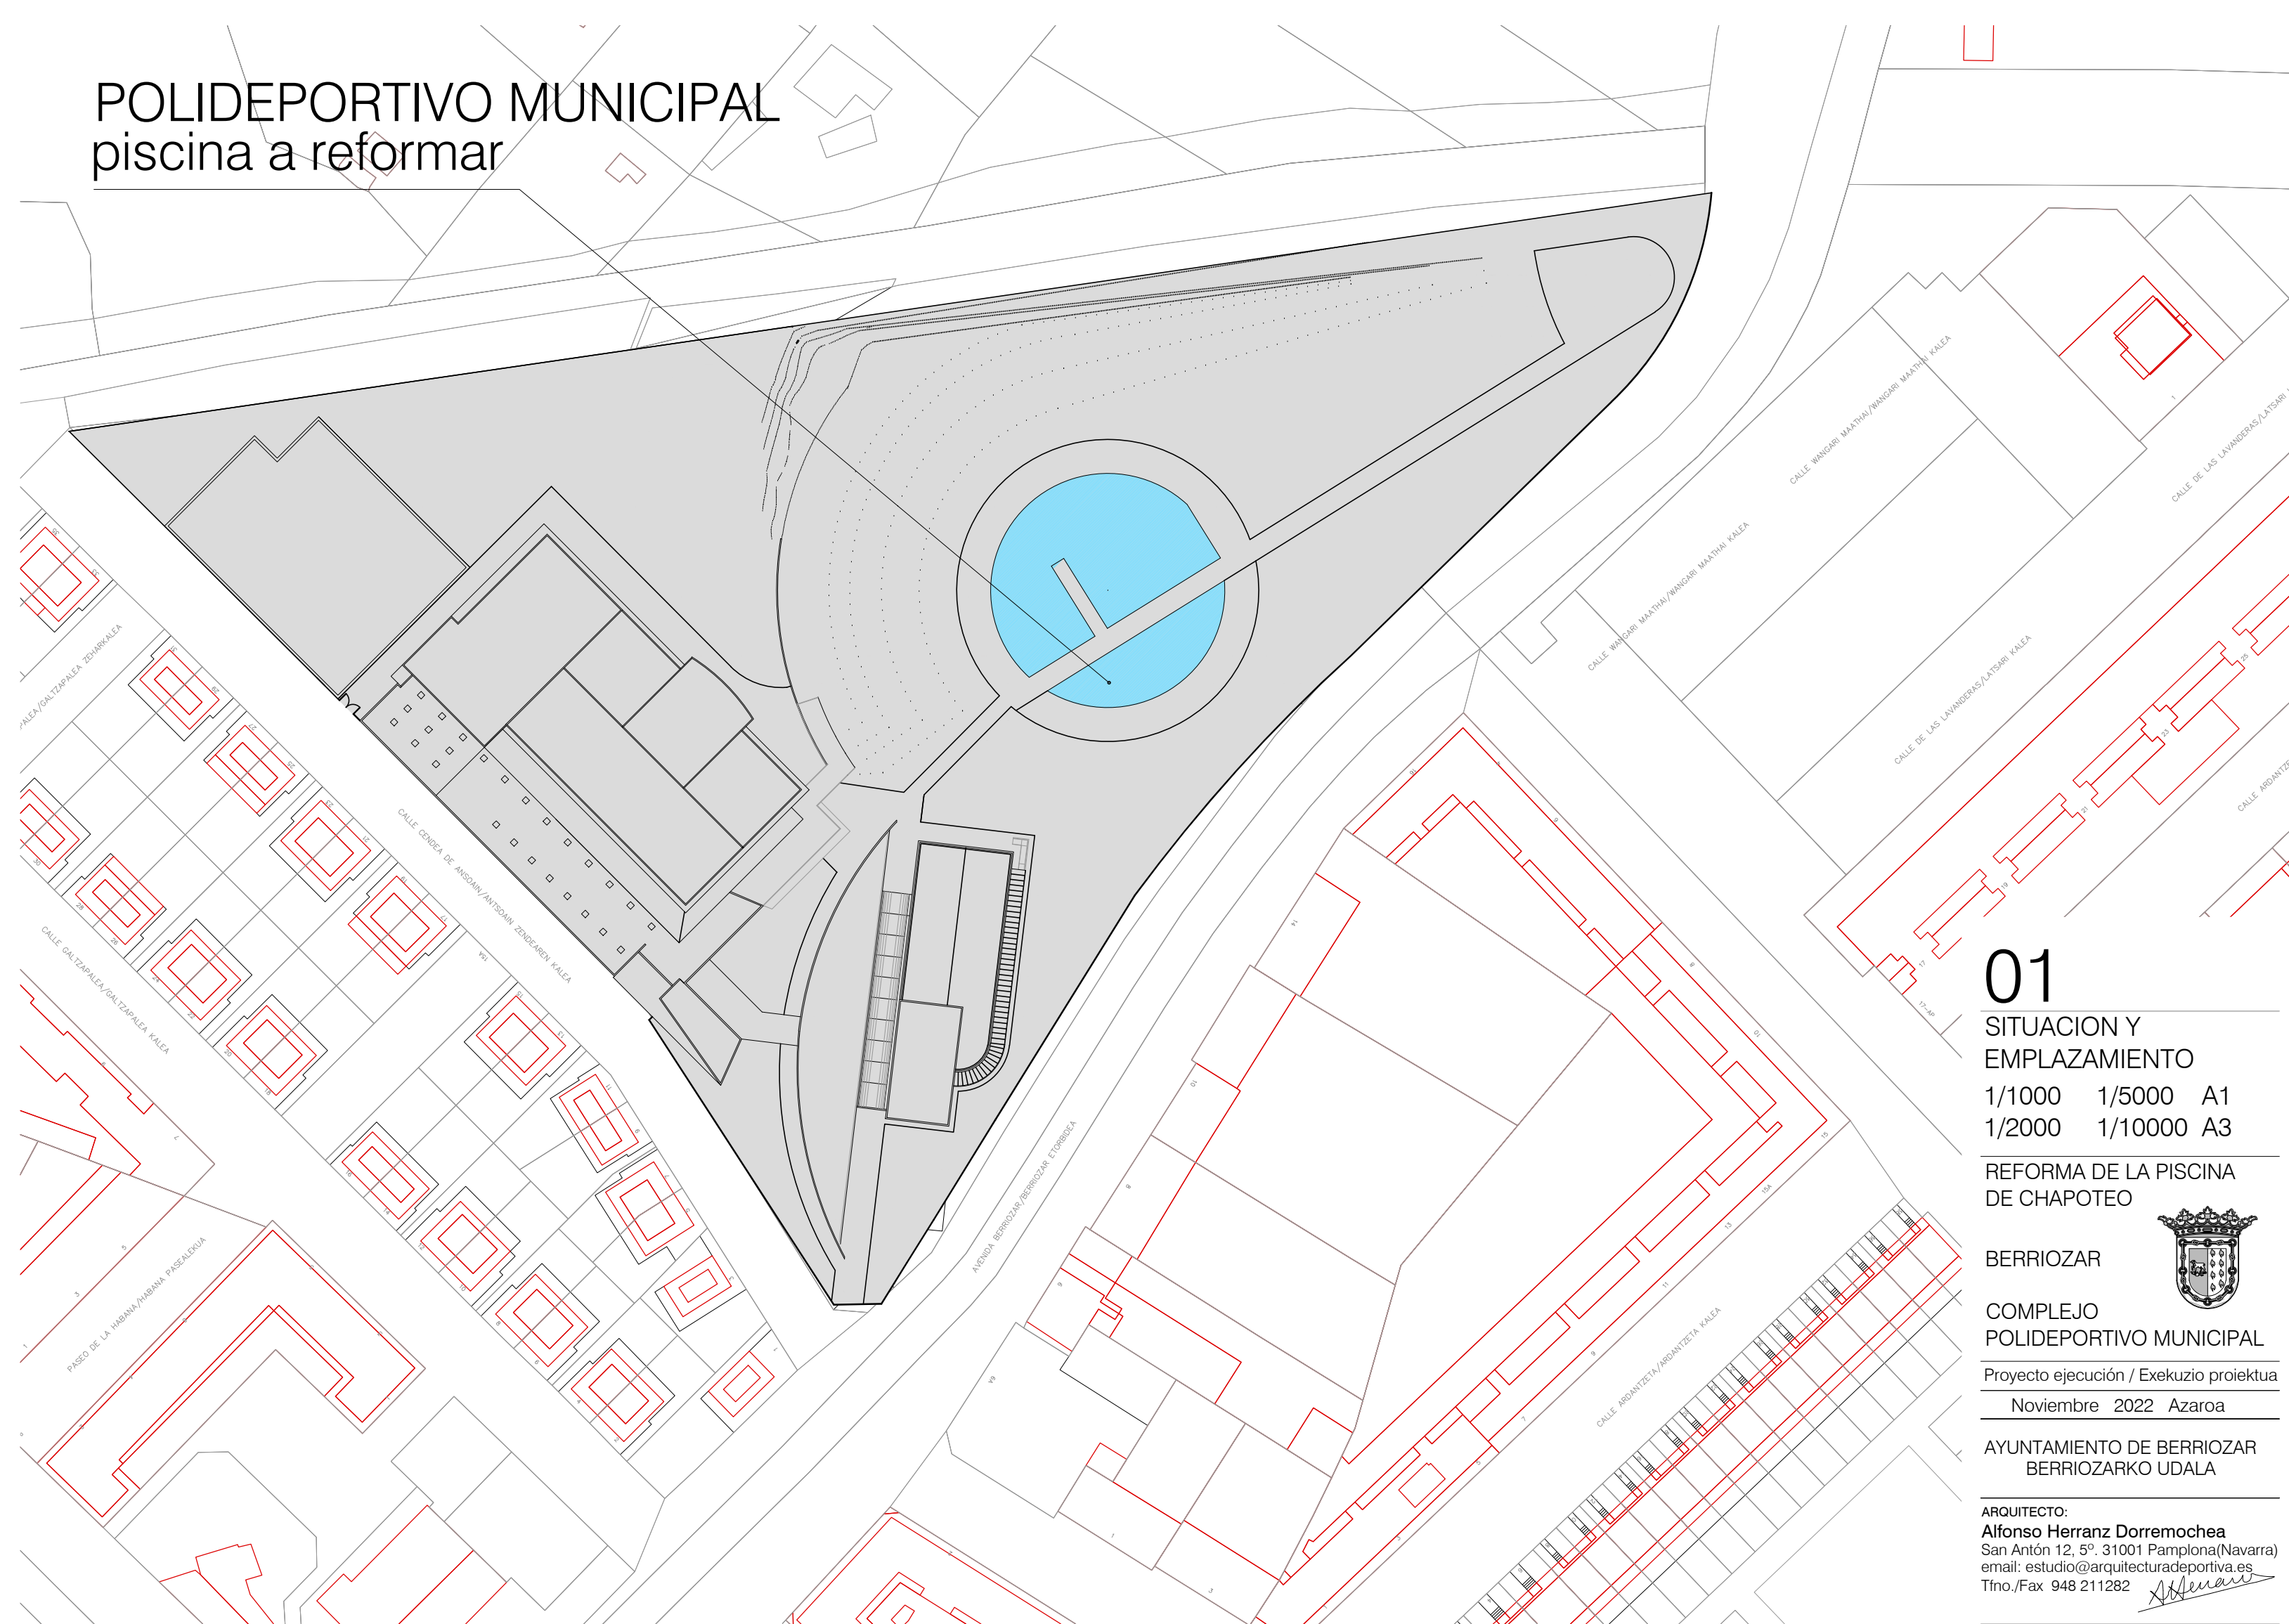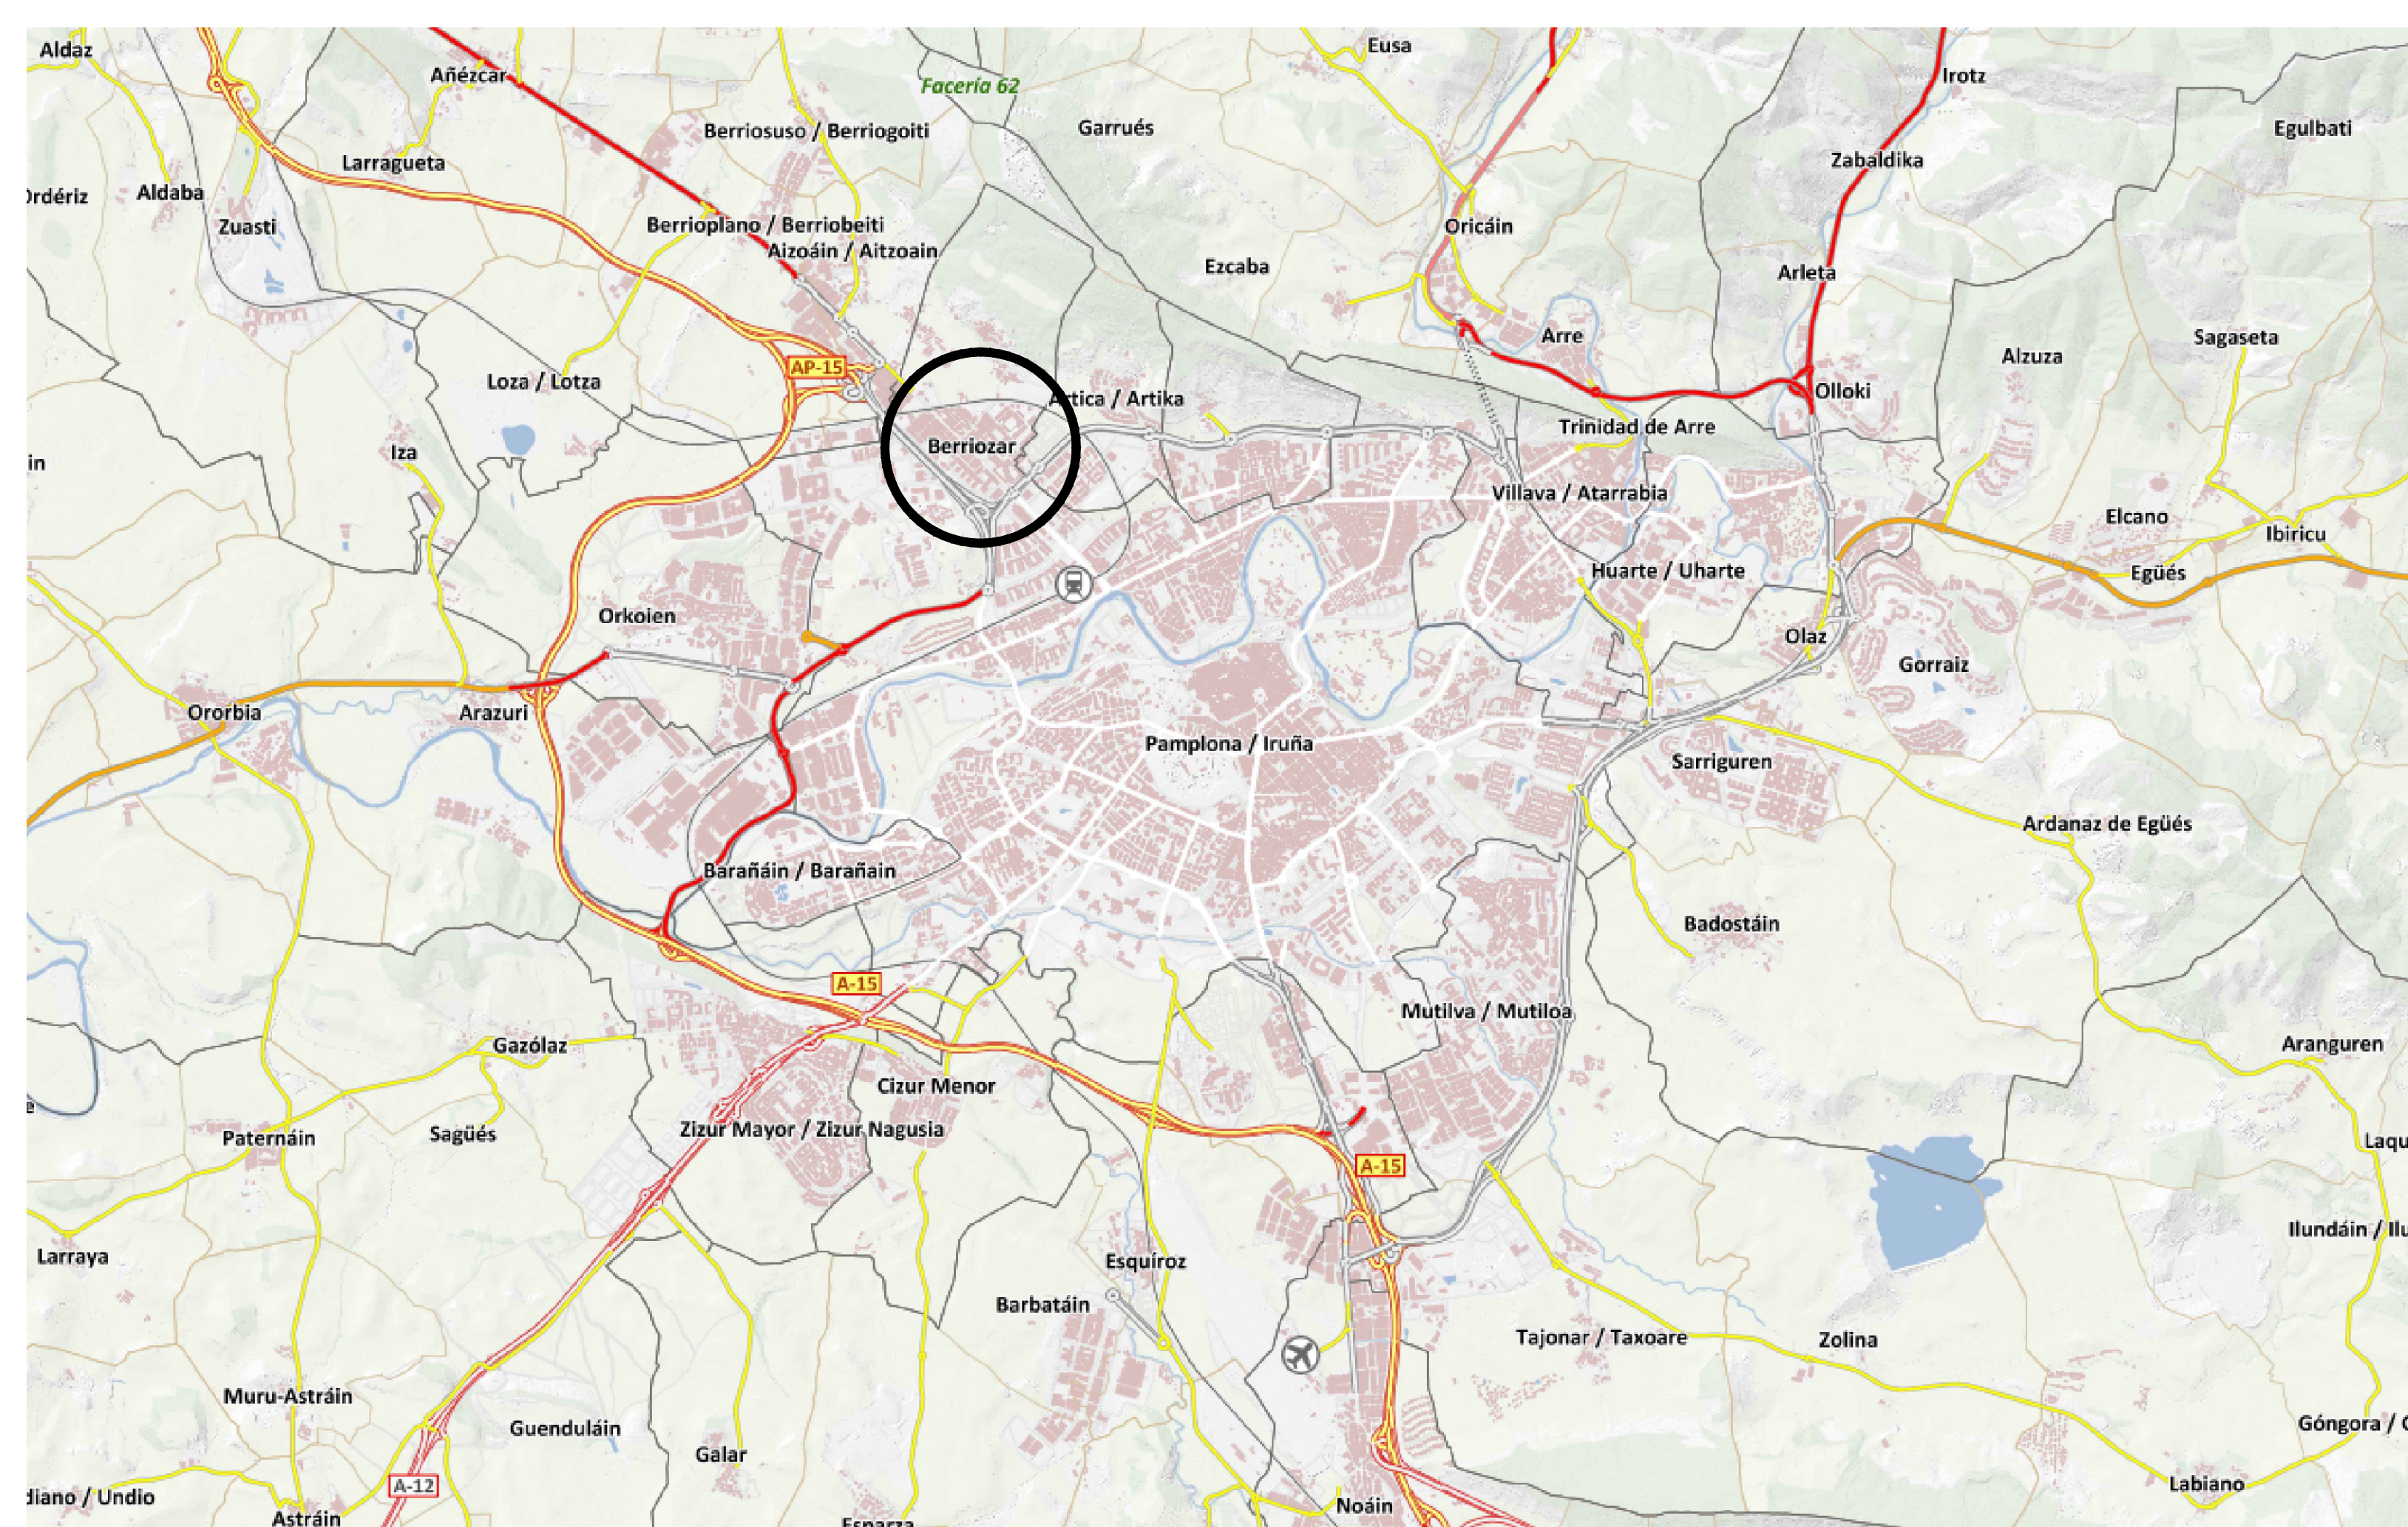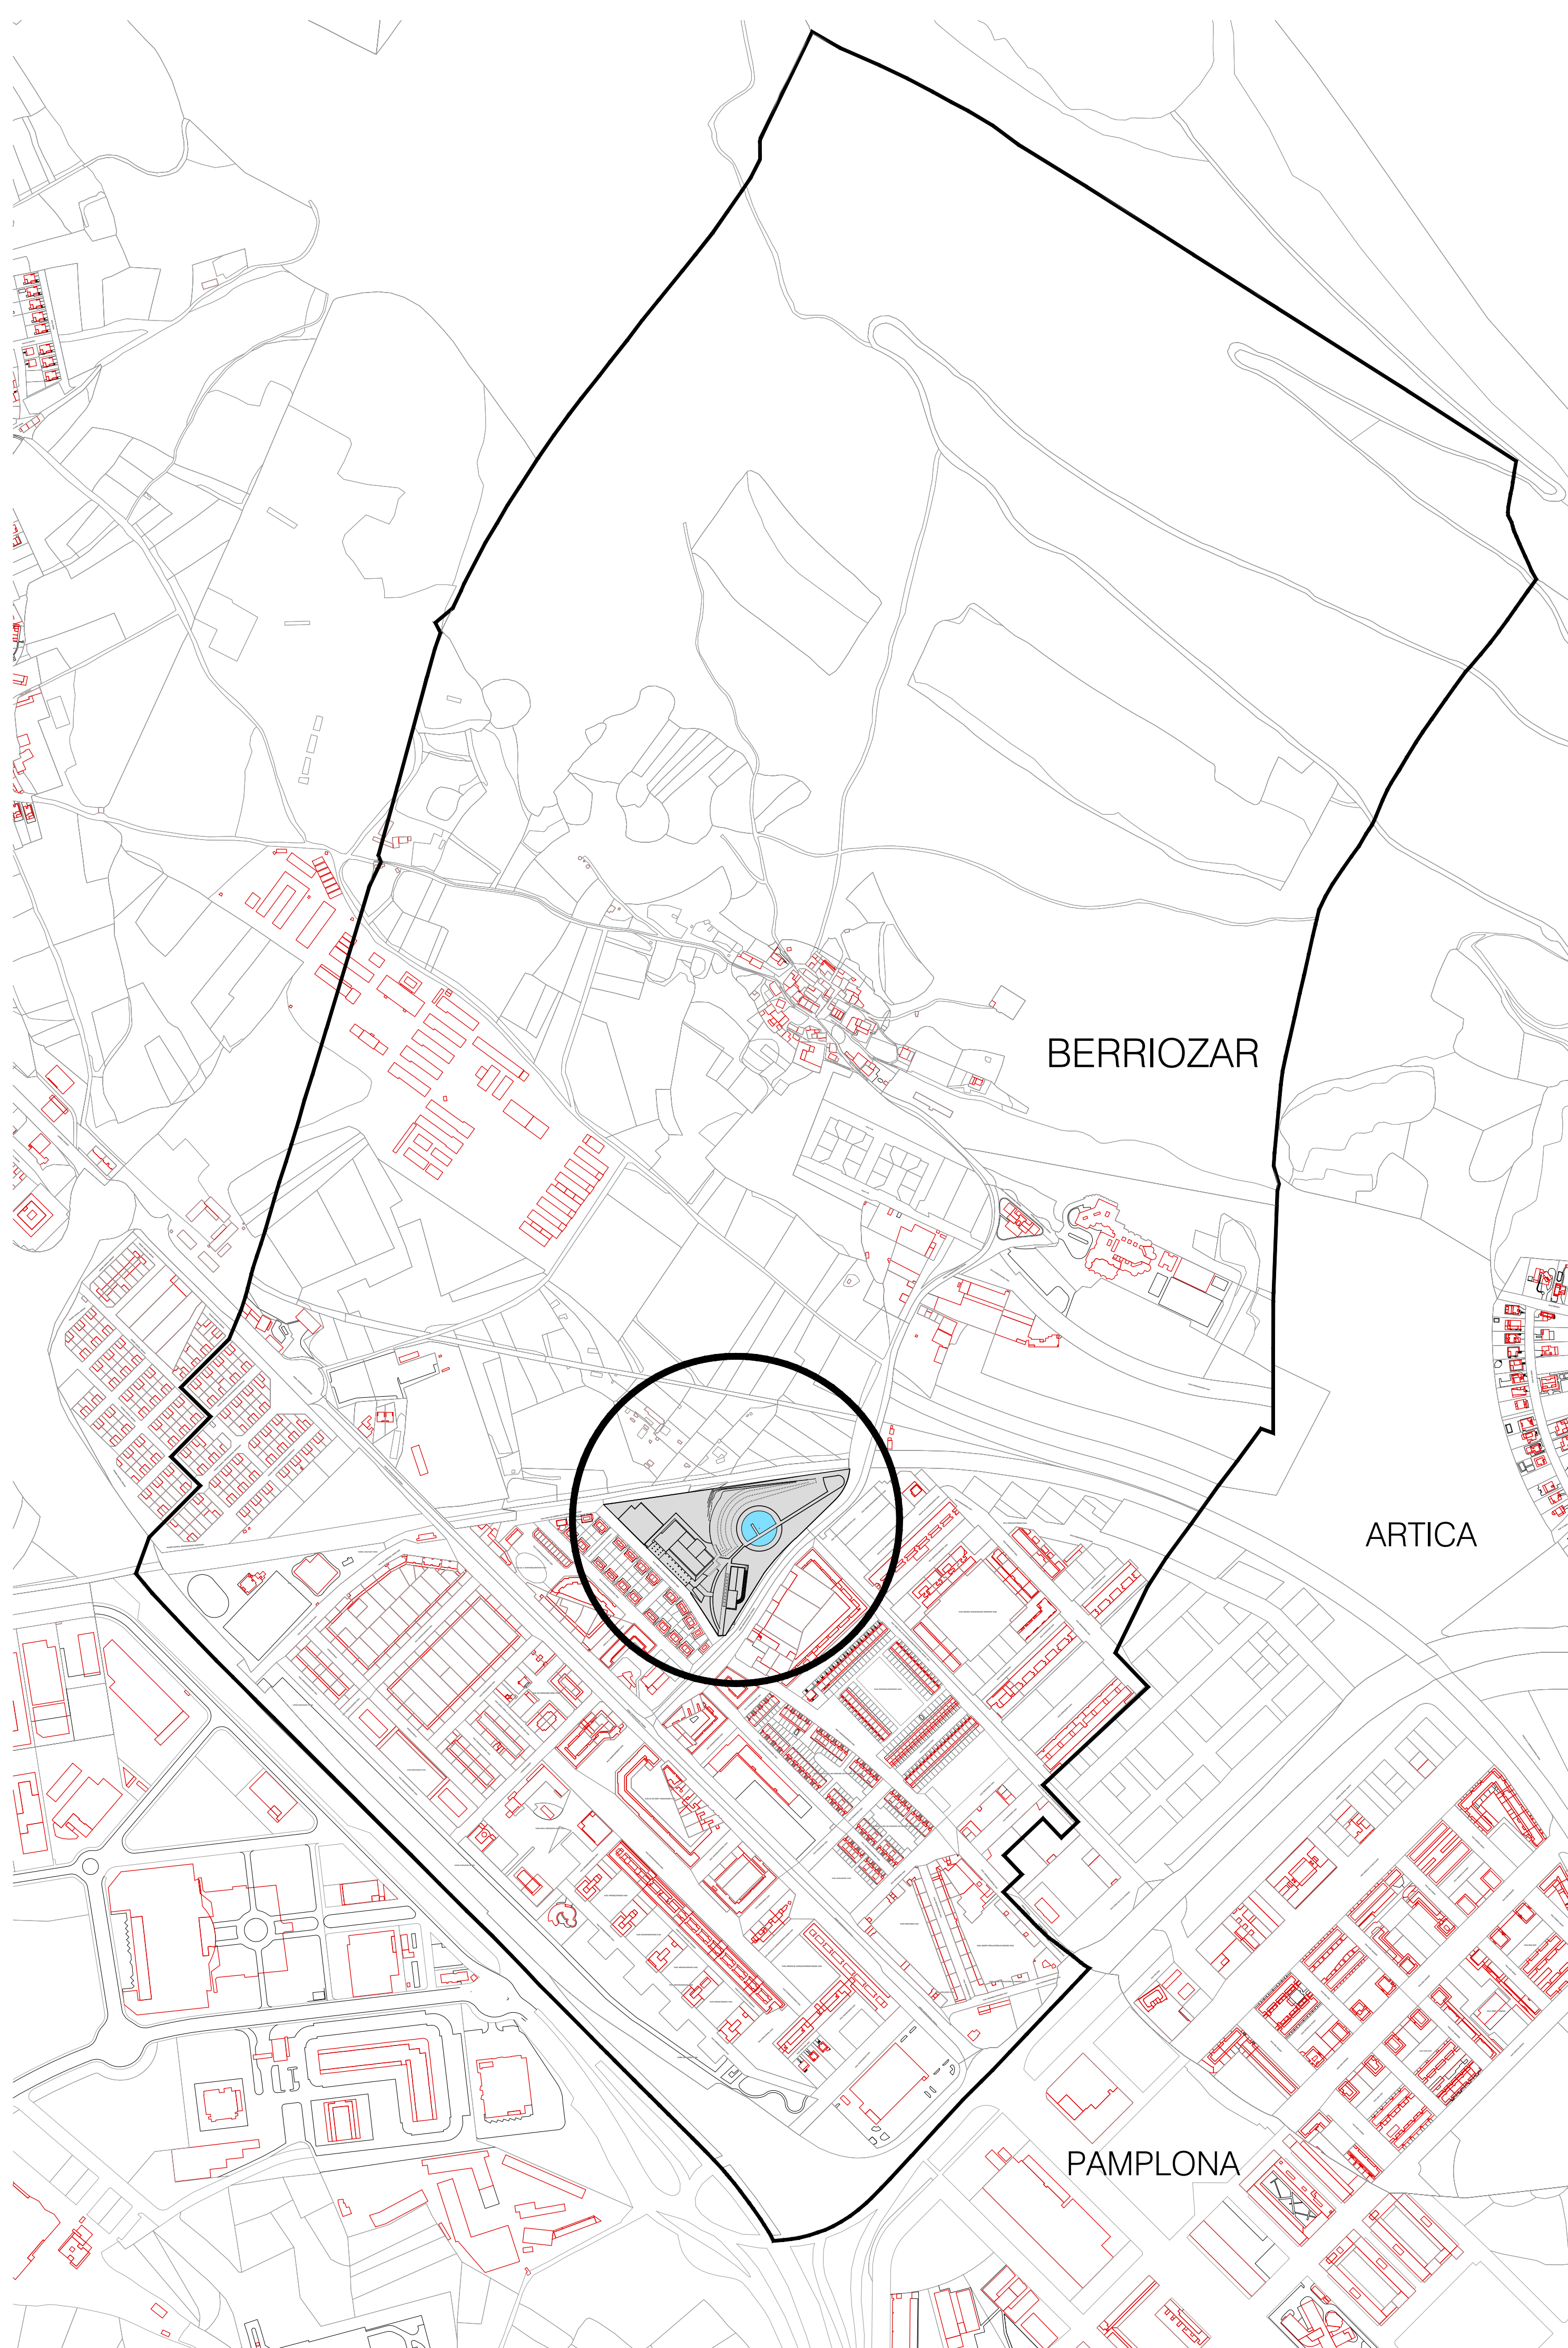

01


SITUACION Y
EMPLAZAMIENTO
1/1000 1/5000 A1
1/2000 1/10000 A3
REFORMA DE LA PISCINA
DE CHAPOTEO


BERRIOZAR
COMPLEJO
POLIDEPORTIVO MUNICIPAL
Proyecto ejecución / Exekuzio proiektua
Noviembre 2022 Azaroa
AYUNTAMIENTO DE BERRIOZAR
BERRIOZARKO UDALA

ARQUITECTO:
Alfonso Herranz Dorremocha
San Antón 12, 5º 31001 Pamplona (Navarra)
email: estudio@arquitecturadeportiva.es
Tfno./Fax 948 211282





ARQUITECTO:
Alfonso Herranz Dorremocha
San Antón 12, 5º. 31001 Pamplona (Navarra)
email: estudio@arquitecturadeportiva.es
Tfno./Fax 948 211282

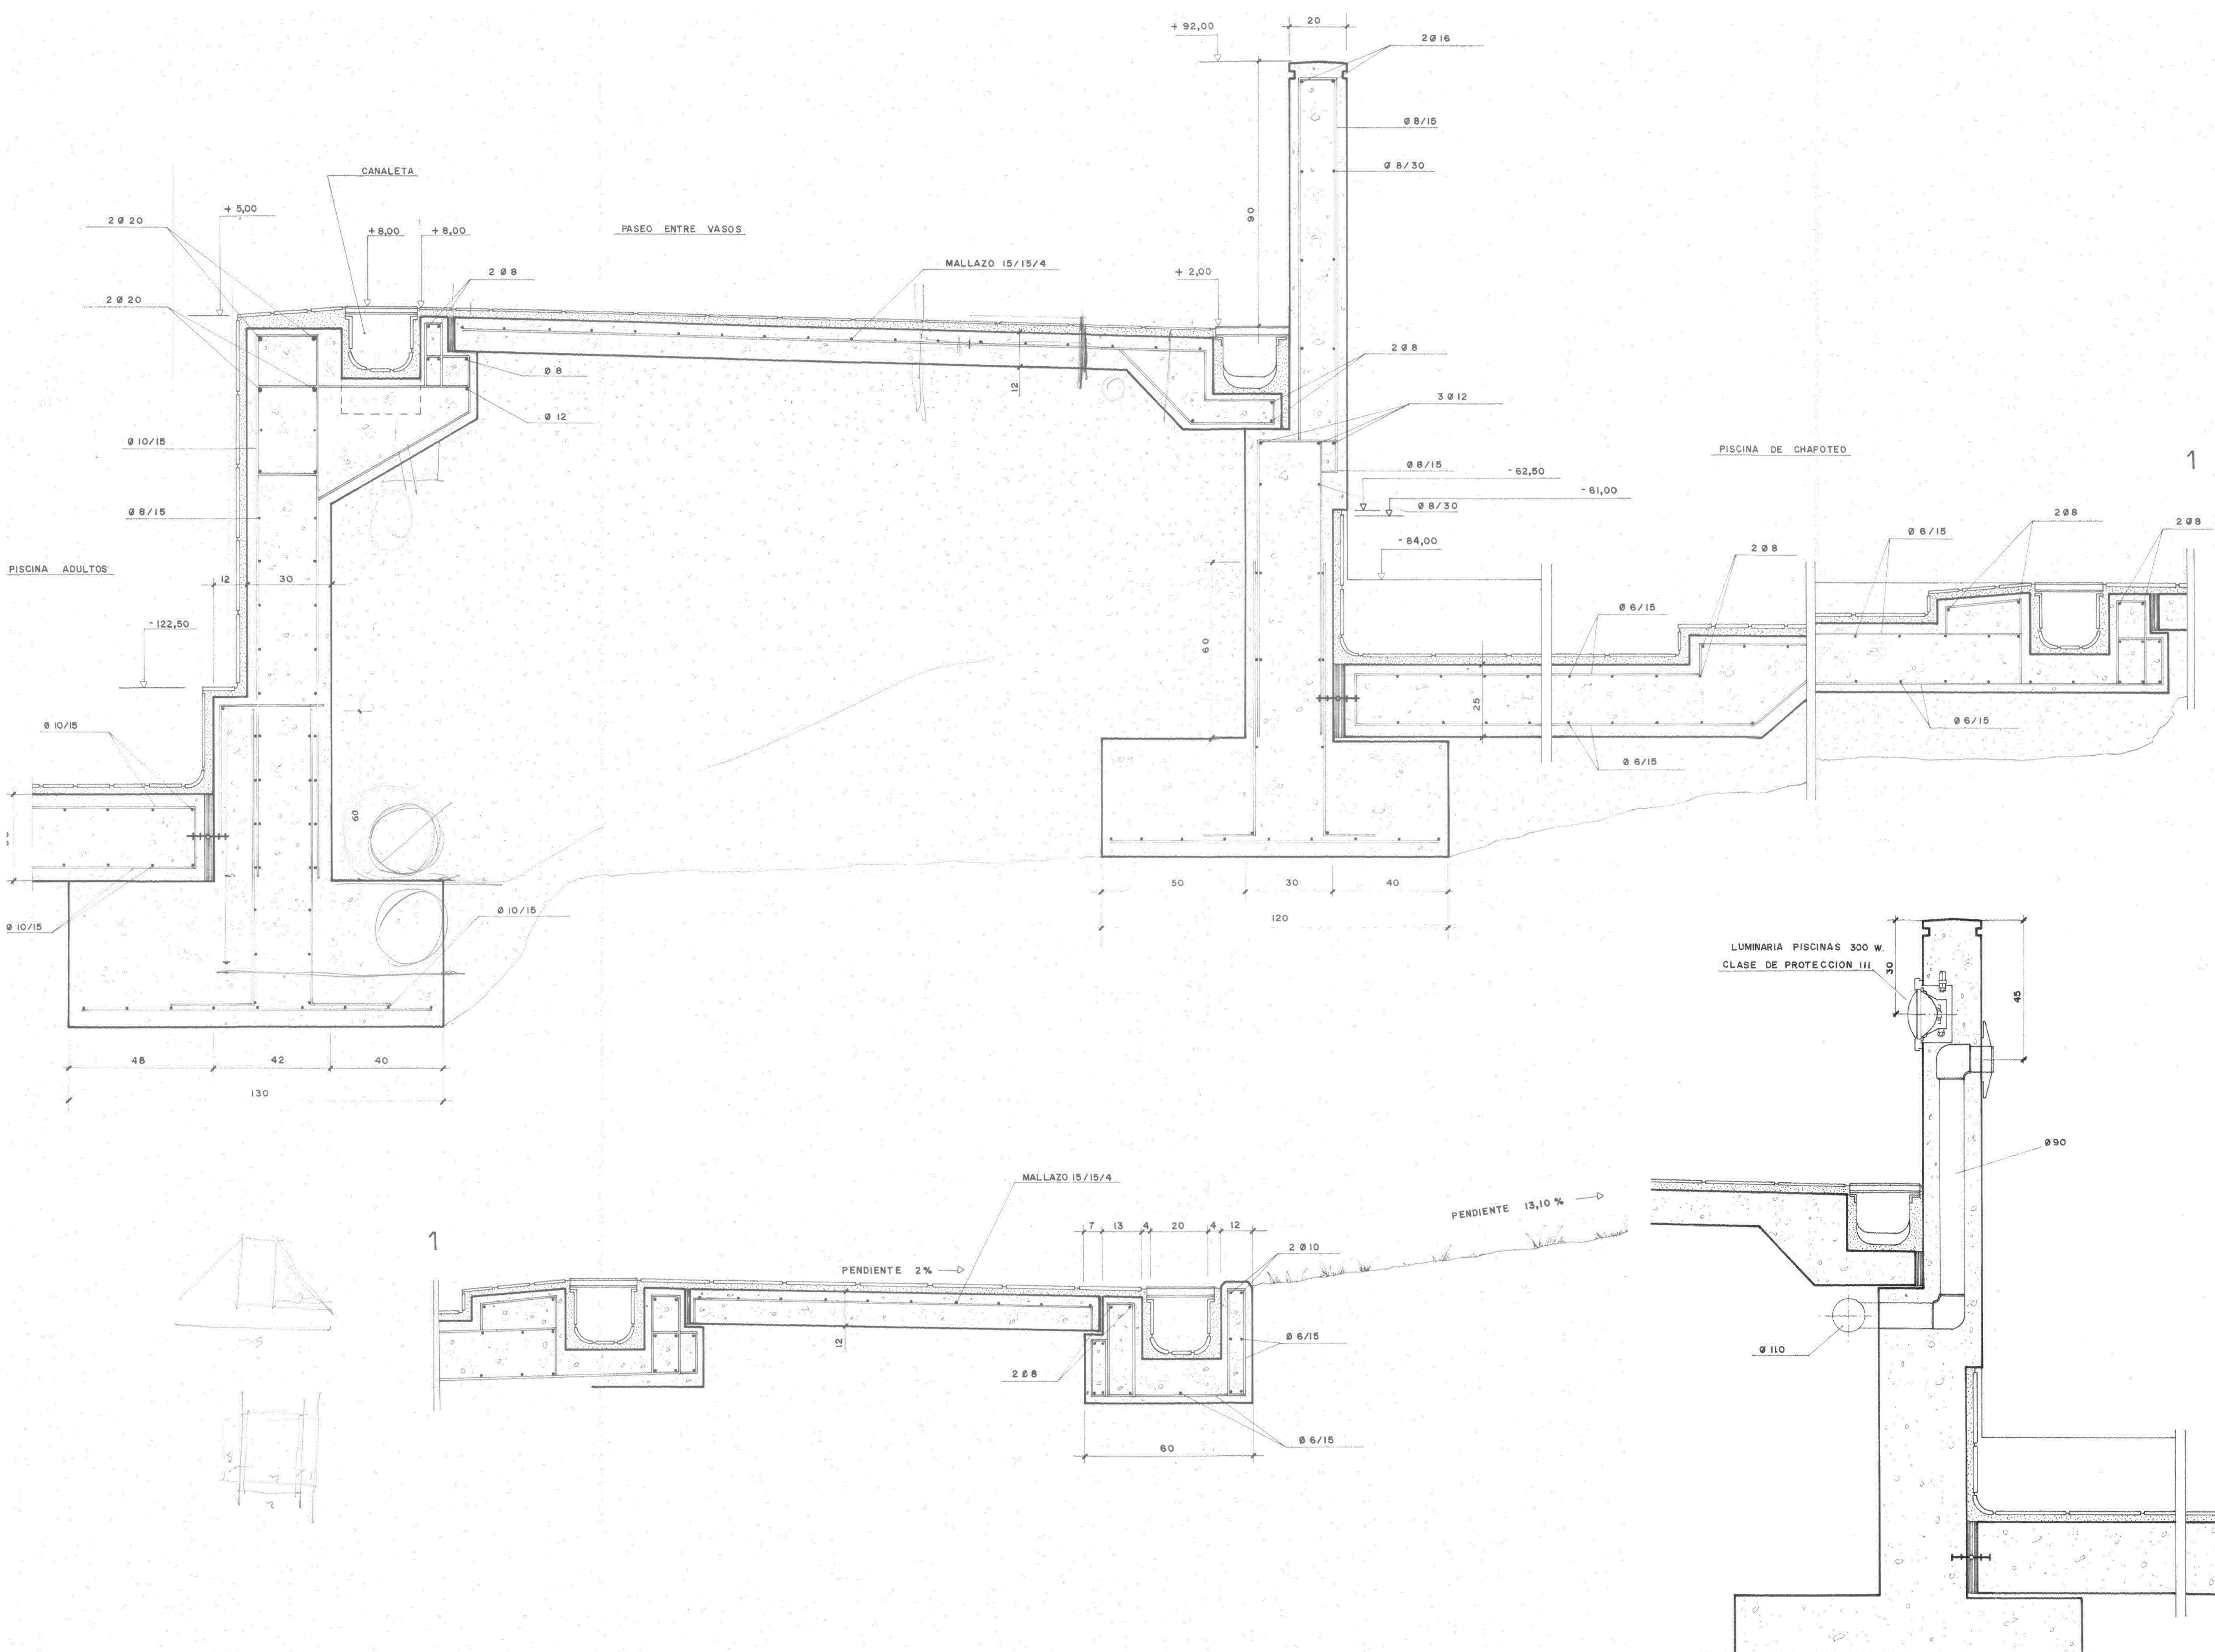

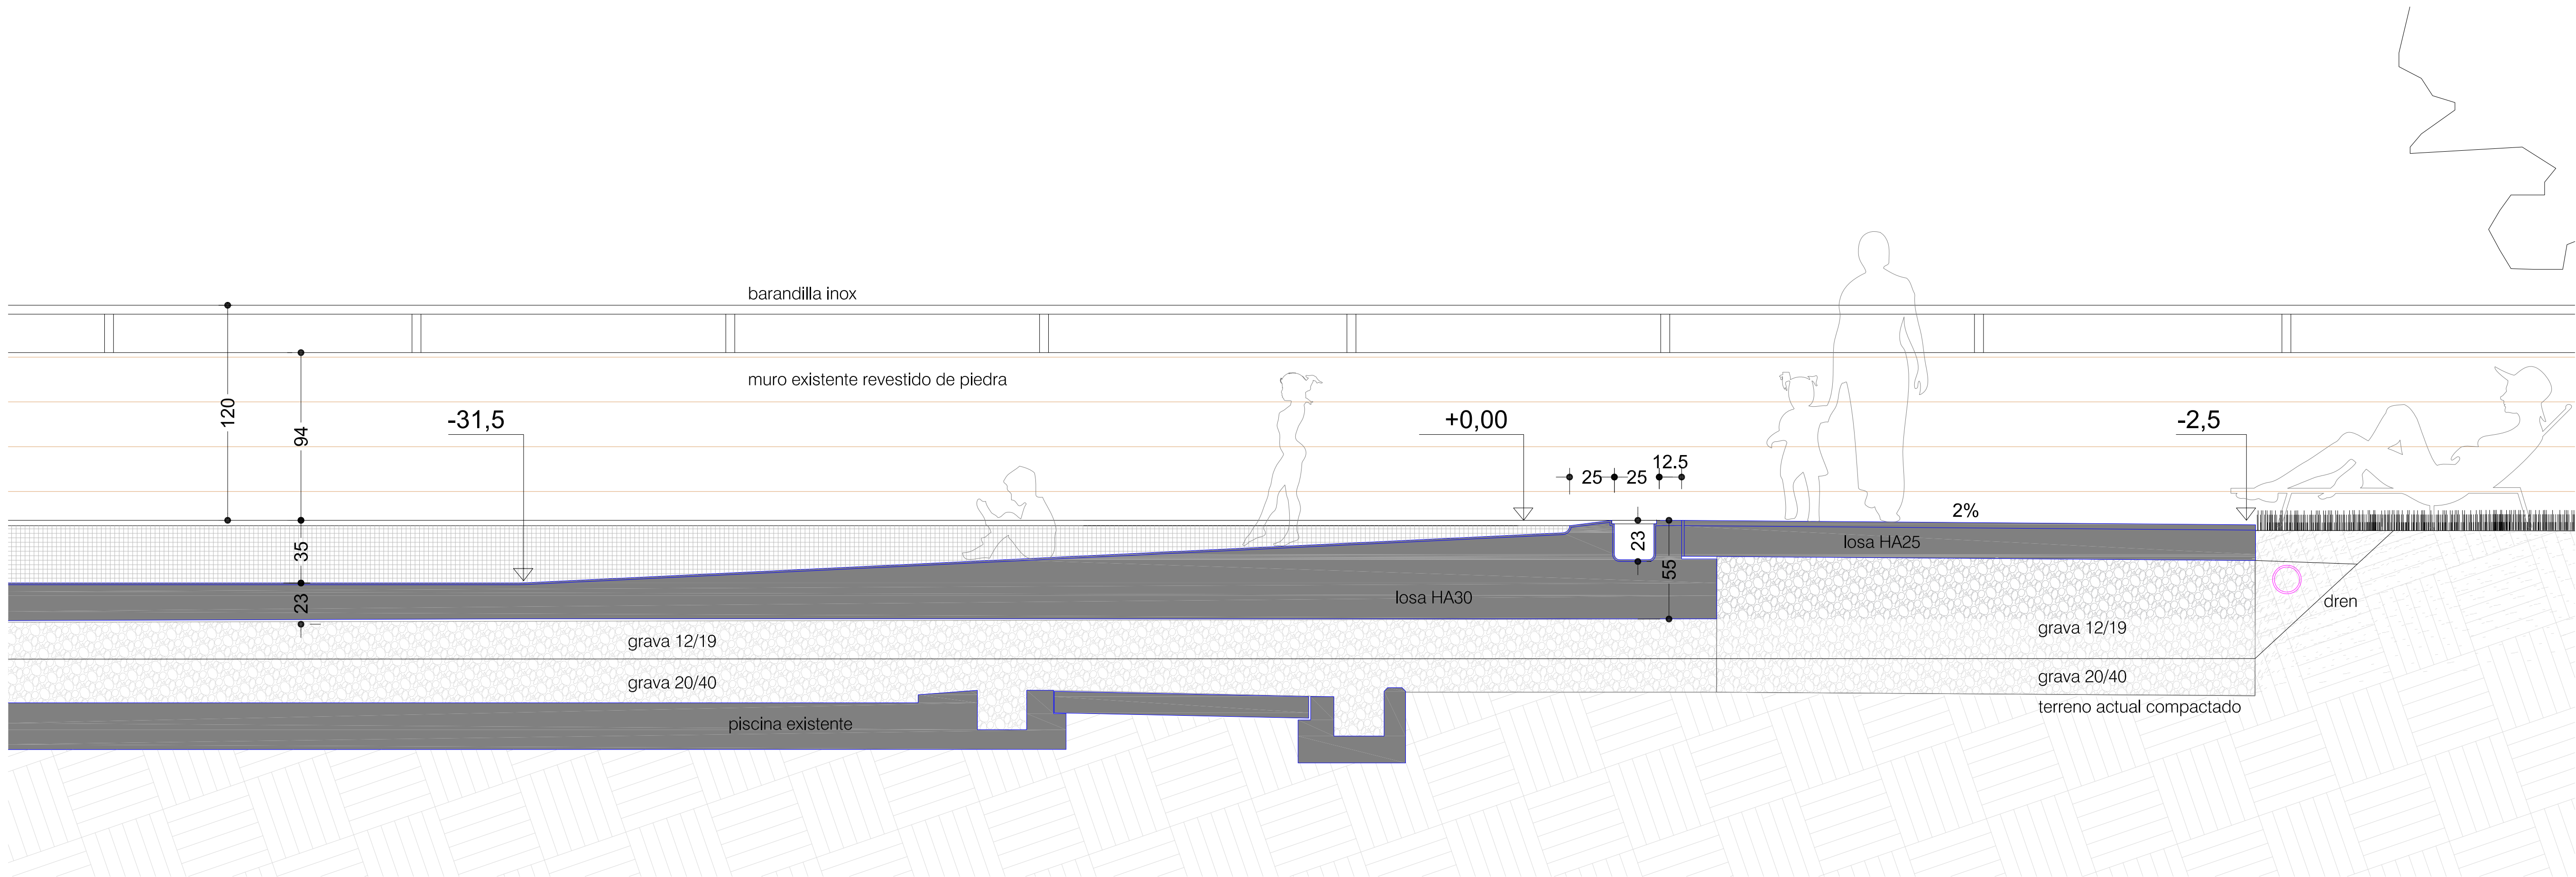

SECCION B-B'

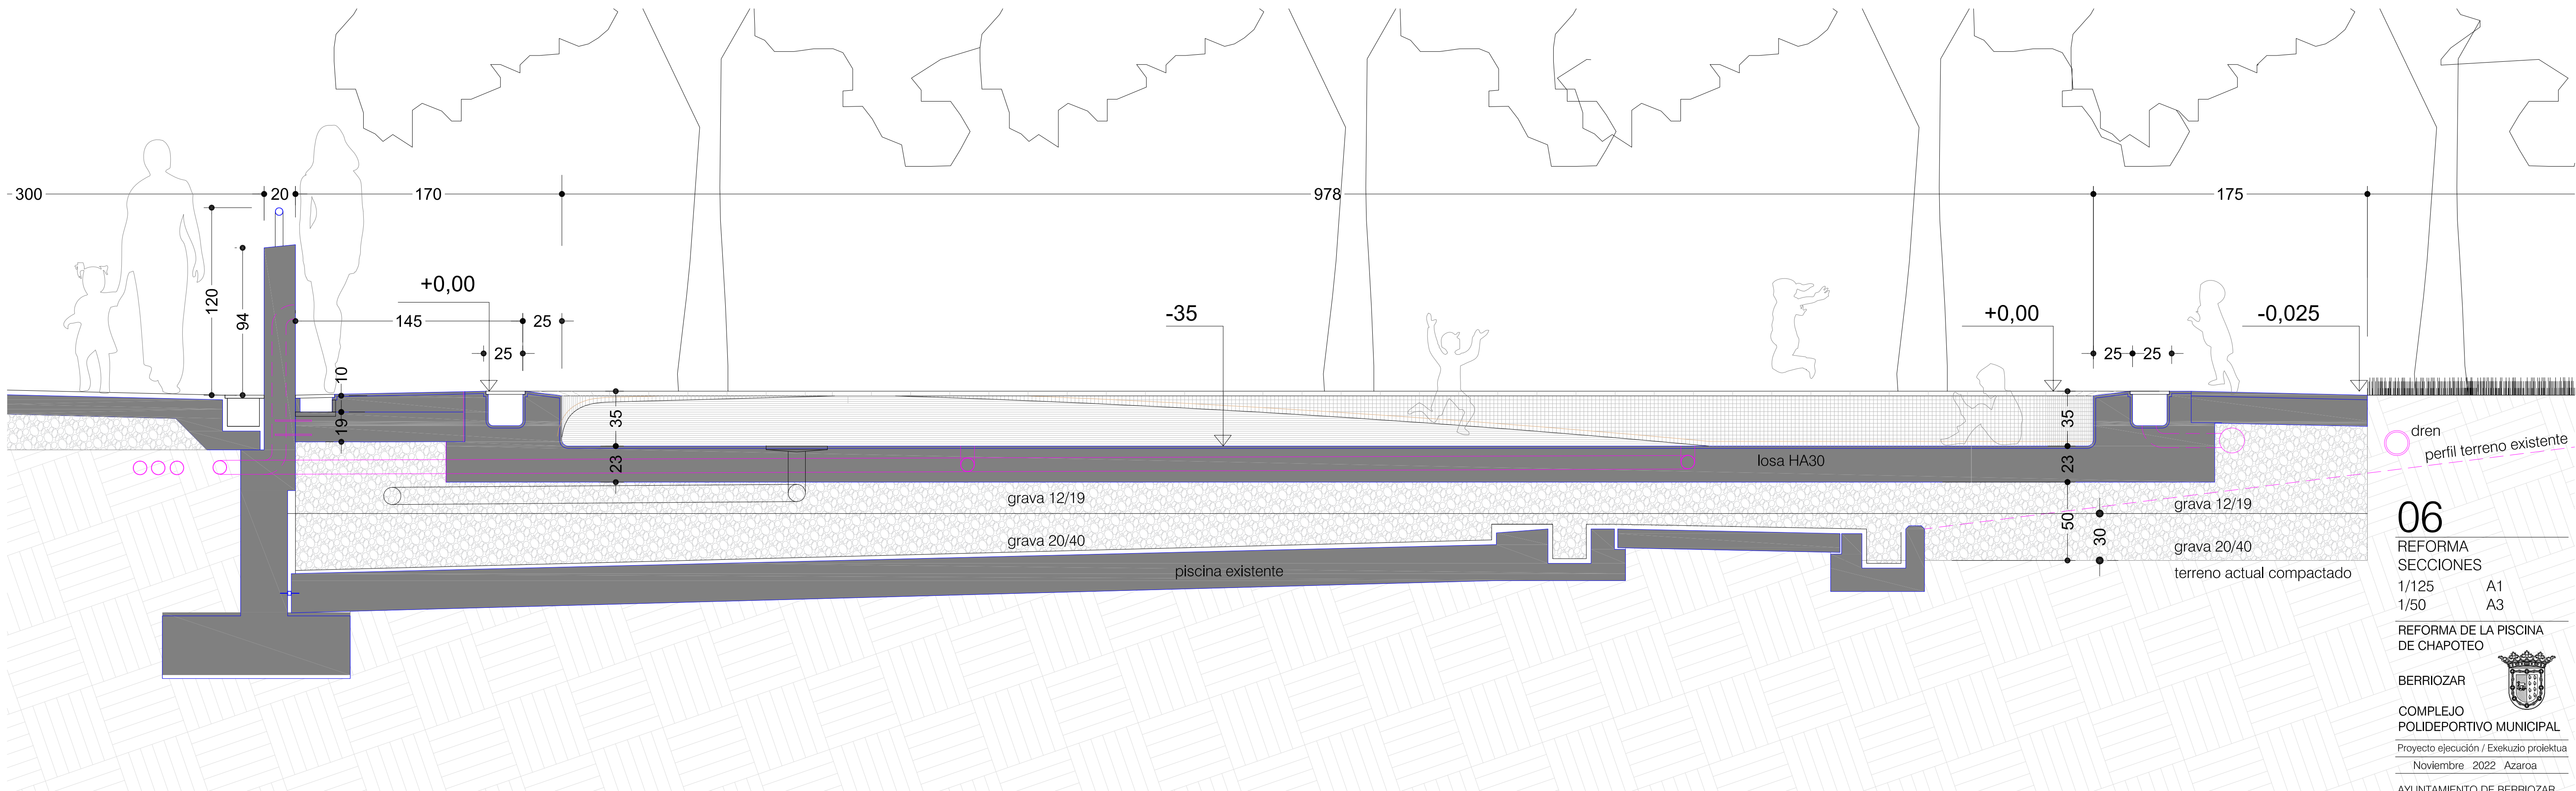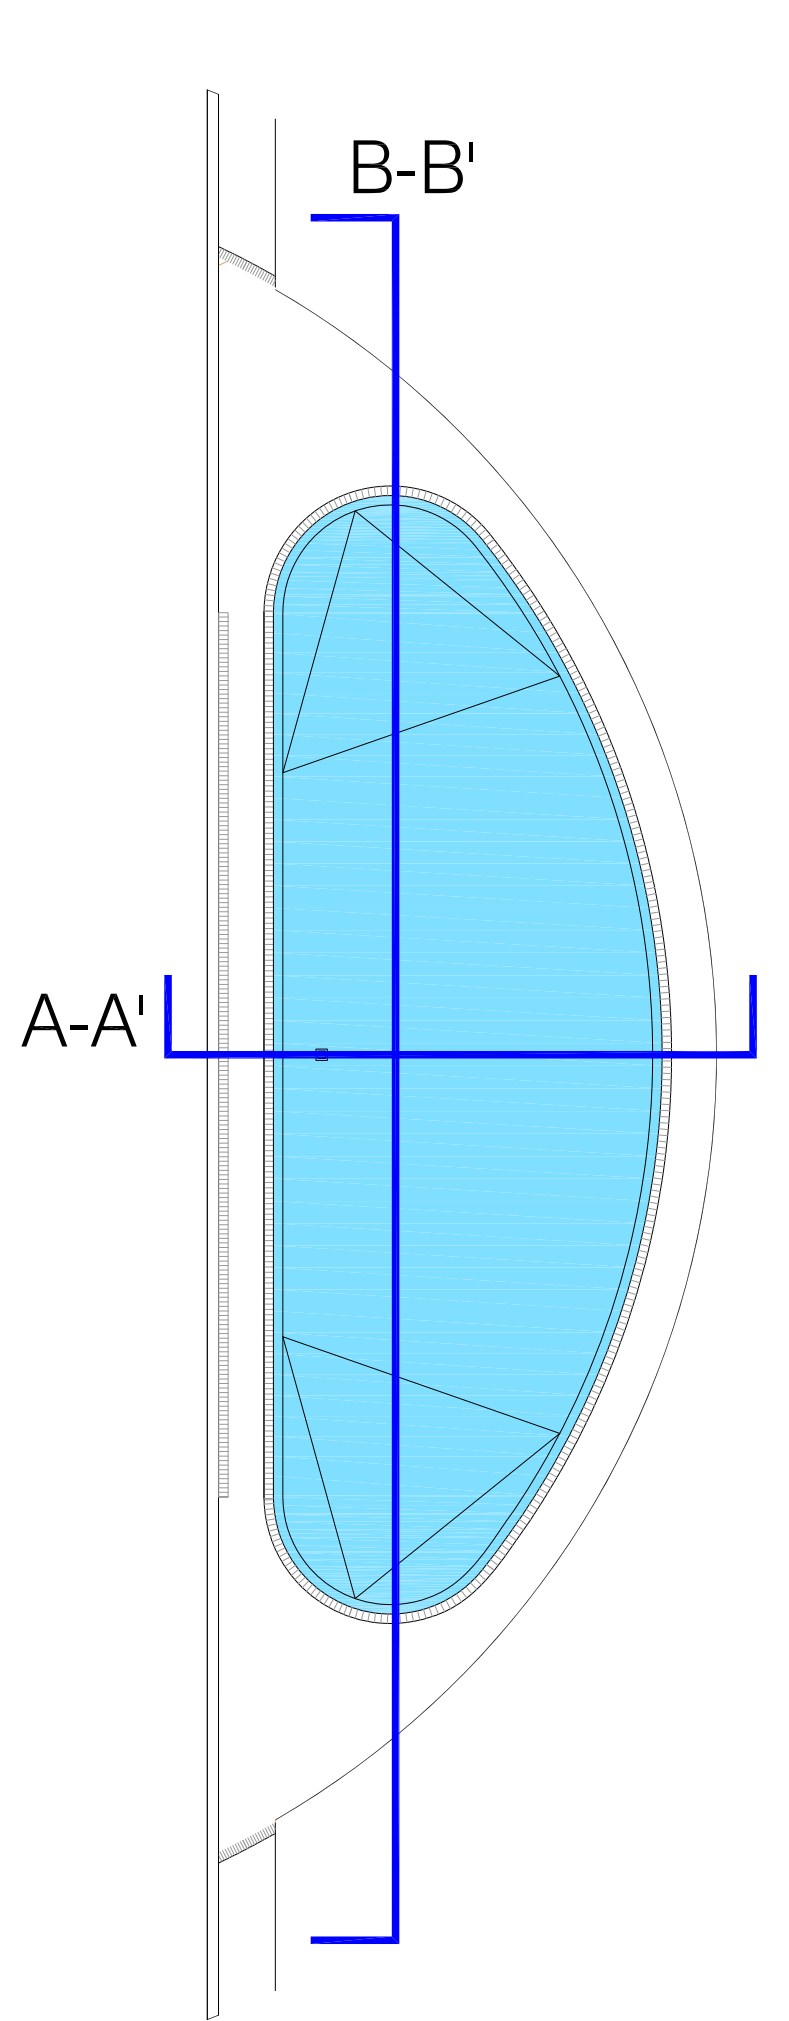

SECCION A-A'

GRANITO FLAMEADO Classe 3

REJILLA CERAMICA ANTISLIP Clase3

BORDE FINLANDES "ERGO" Clase 3

BALDOSÍN VÍTREO
TIPO GRESITE Clase 3

GRANITO FLAMEADO Clase 3

CESPED

HORMIGON
FRATASADO

07

REFORMA PAVIMENTOS

/50	A1
/100	A3

REFORMA DE LA PISCINA DE CHAPOTEO


BERRIOZAR

COMPLEJO
POLIDEPORTIVO MUNICIPAL


Proyecto ejecución / Exekuzio proiektua
 Noviembre 2022 Azaroa

AYUNTAMIENTO DE BERRIOZAR
BERRIOZARKO UDALA


ARQUITECTO:
Alfonso Herranz Dorremocha
an Antón 12, 5º. 31001 Pamplona (Navarra)
mail: estudio@arquitecturadeportiva.es
no./Fax 948 211282


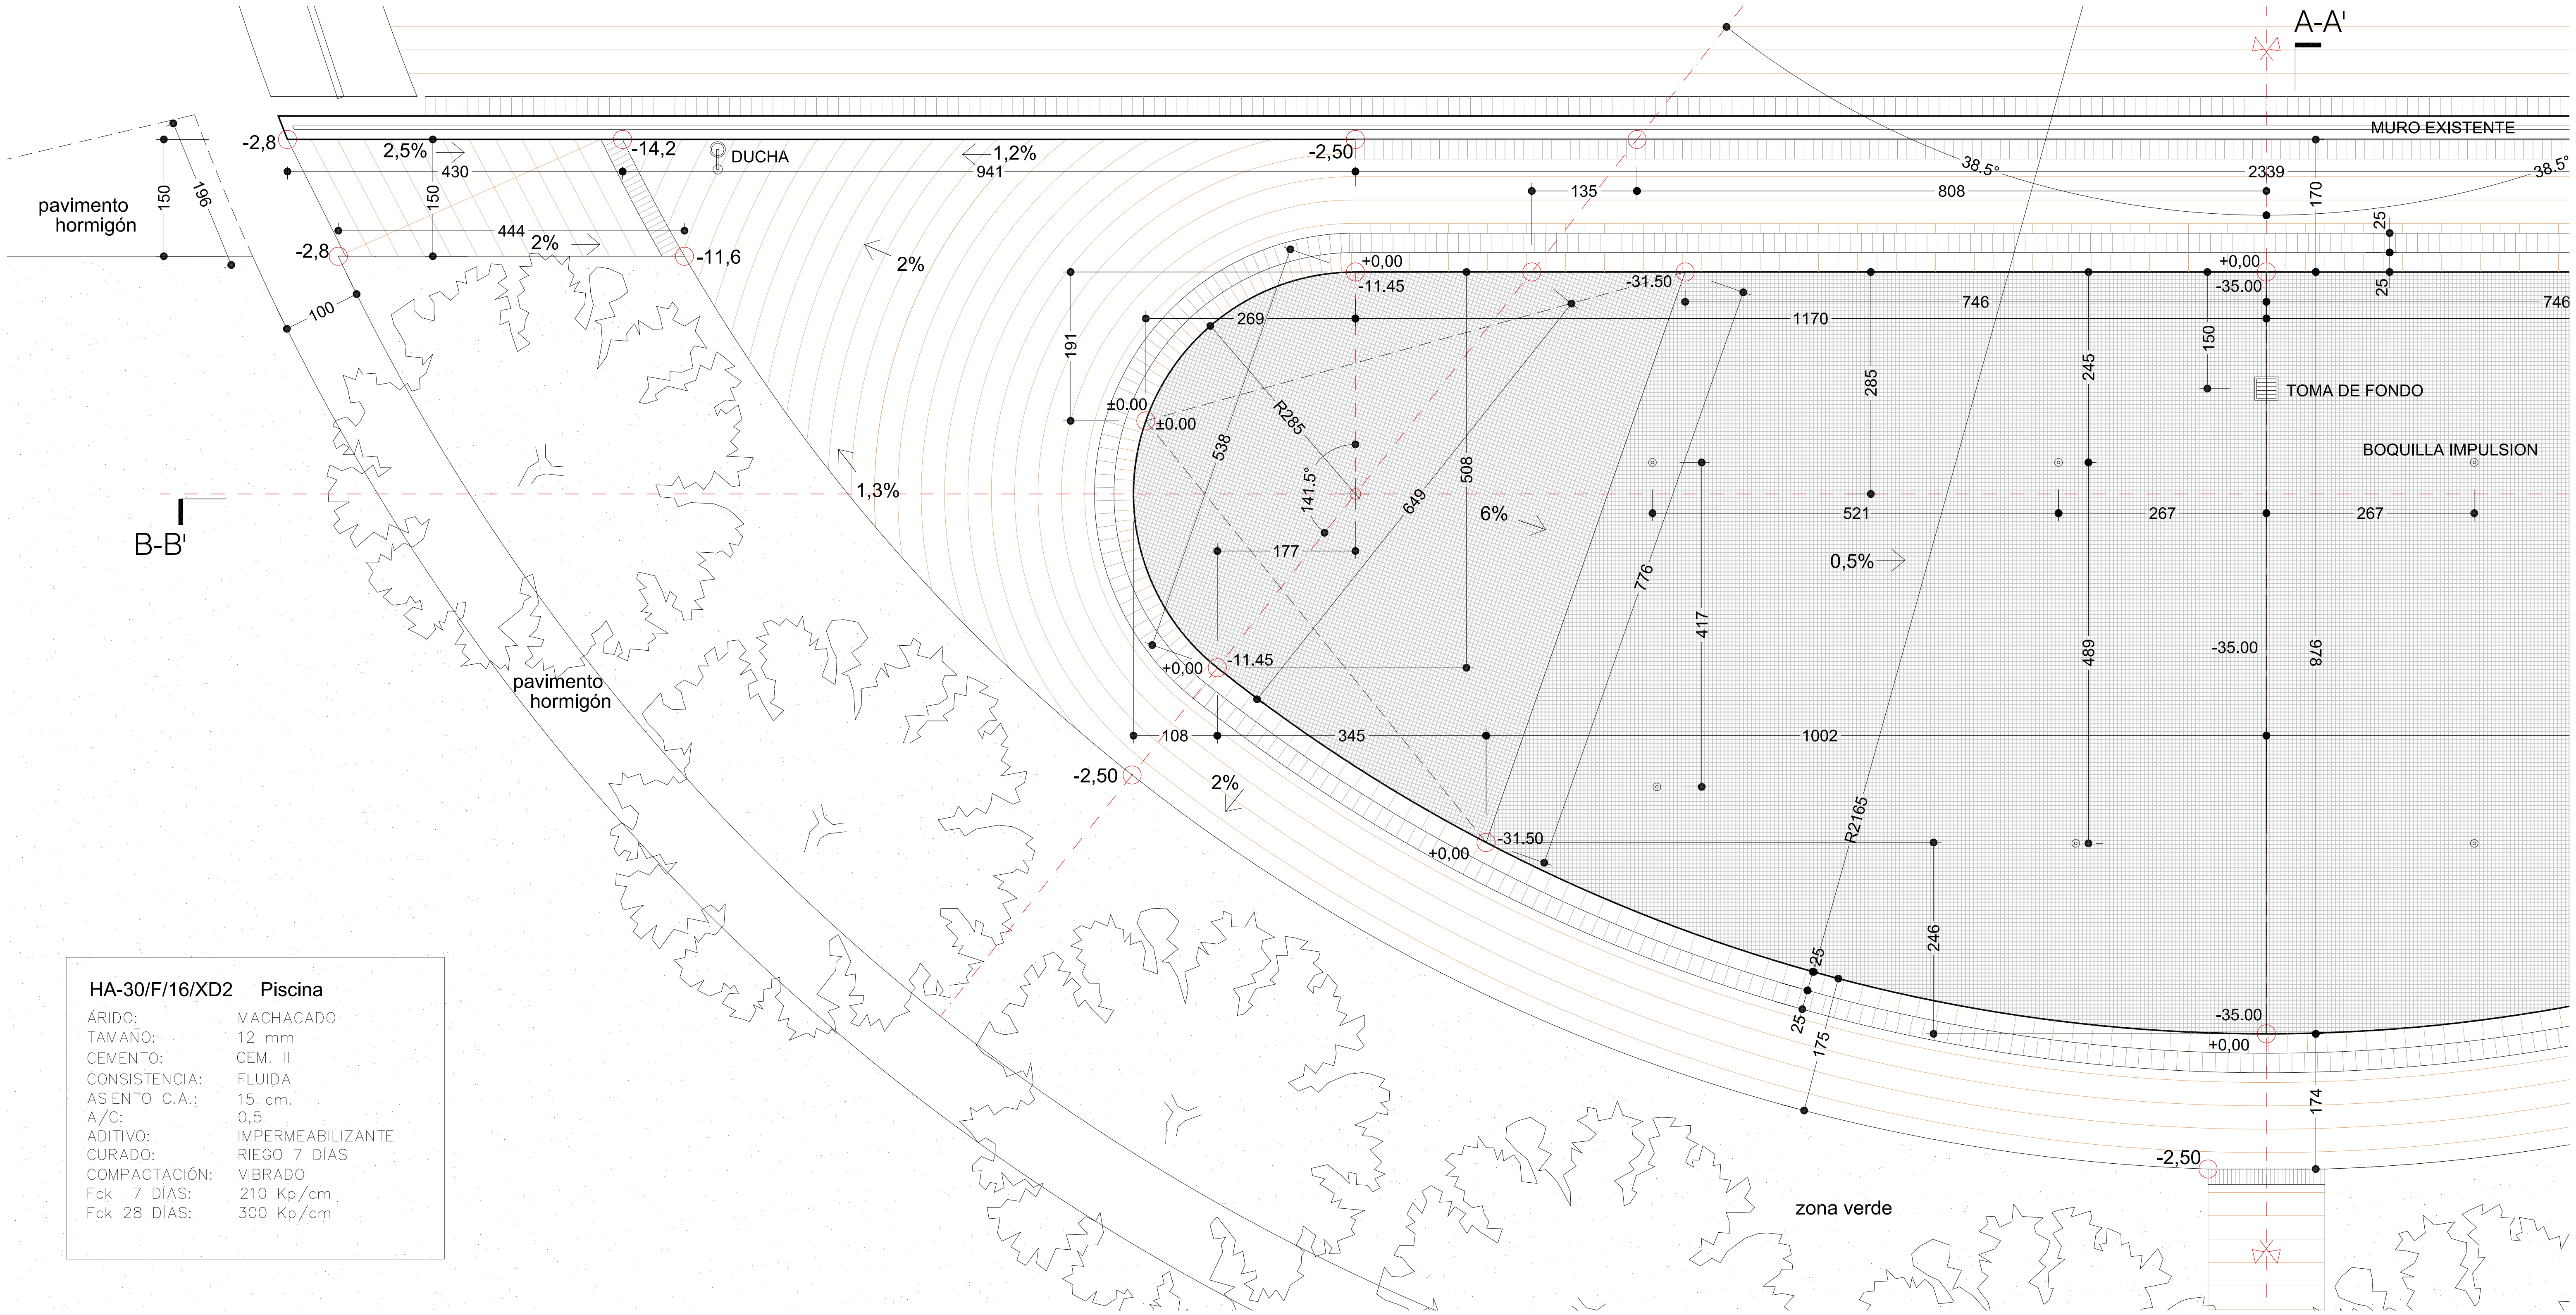


SECCION A-A'

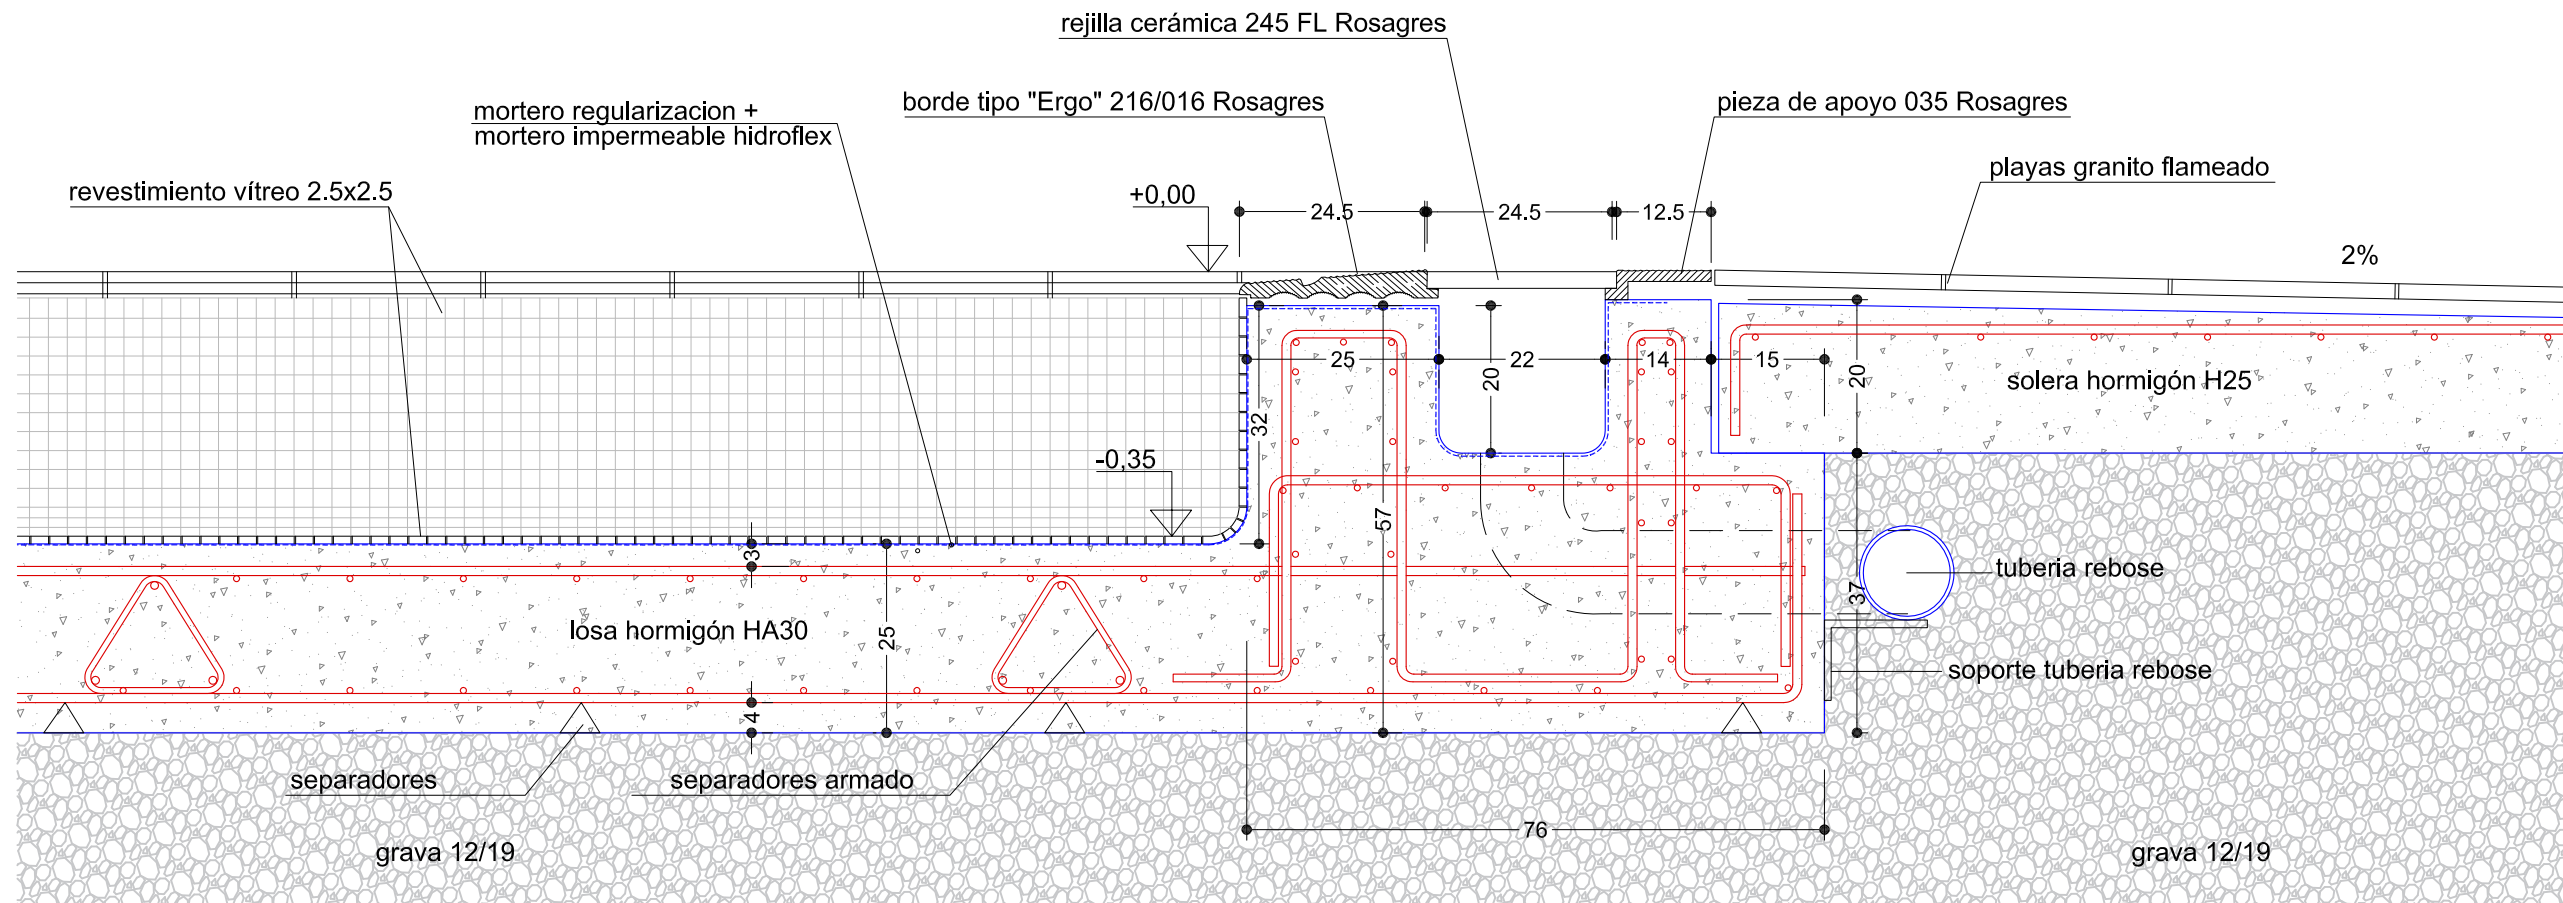

SECCION B-B'

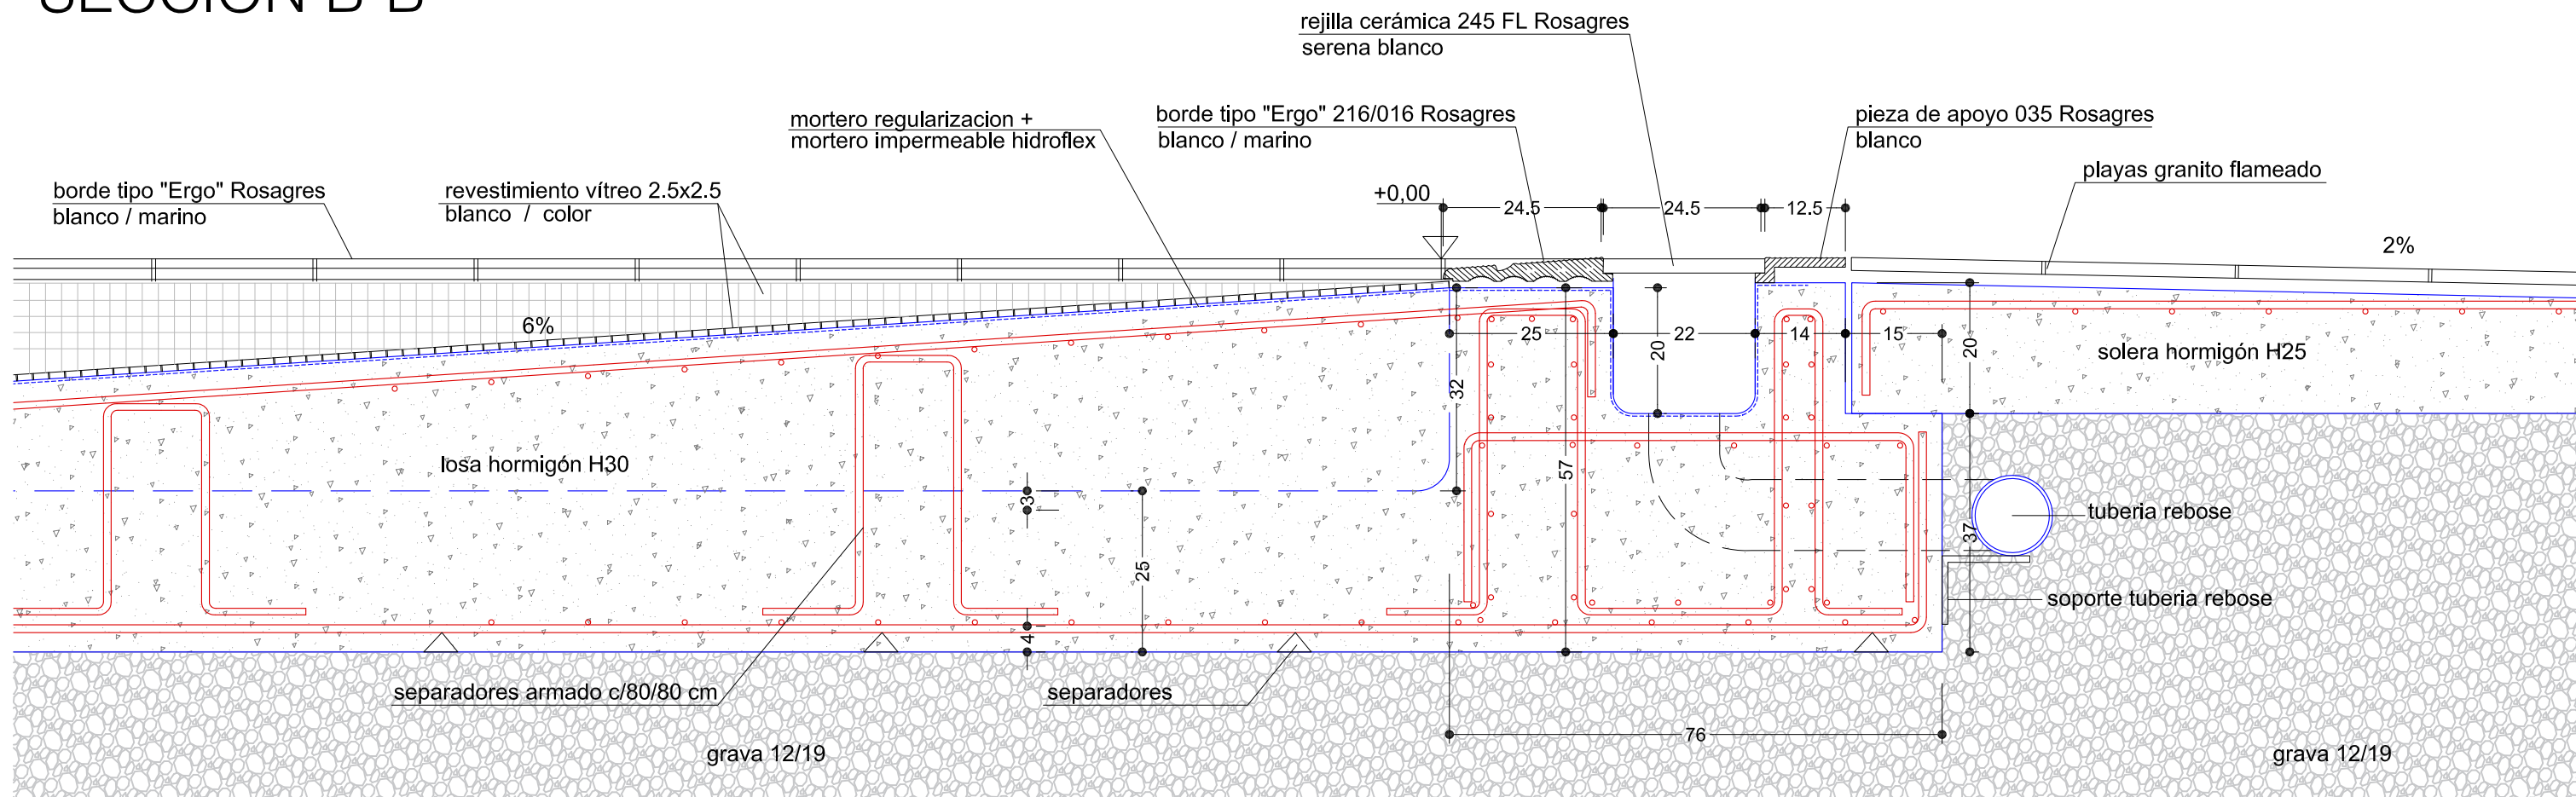

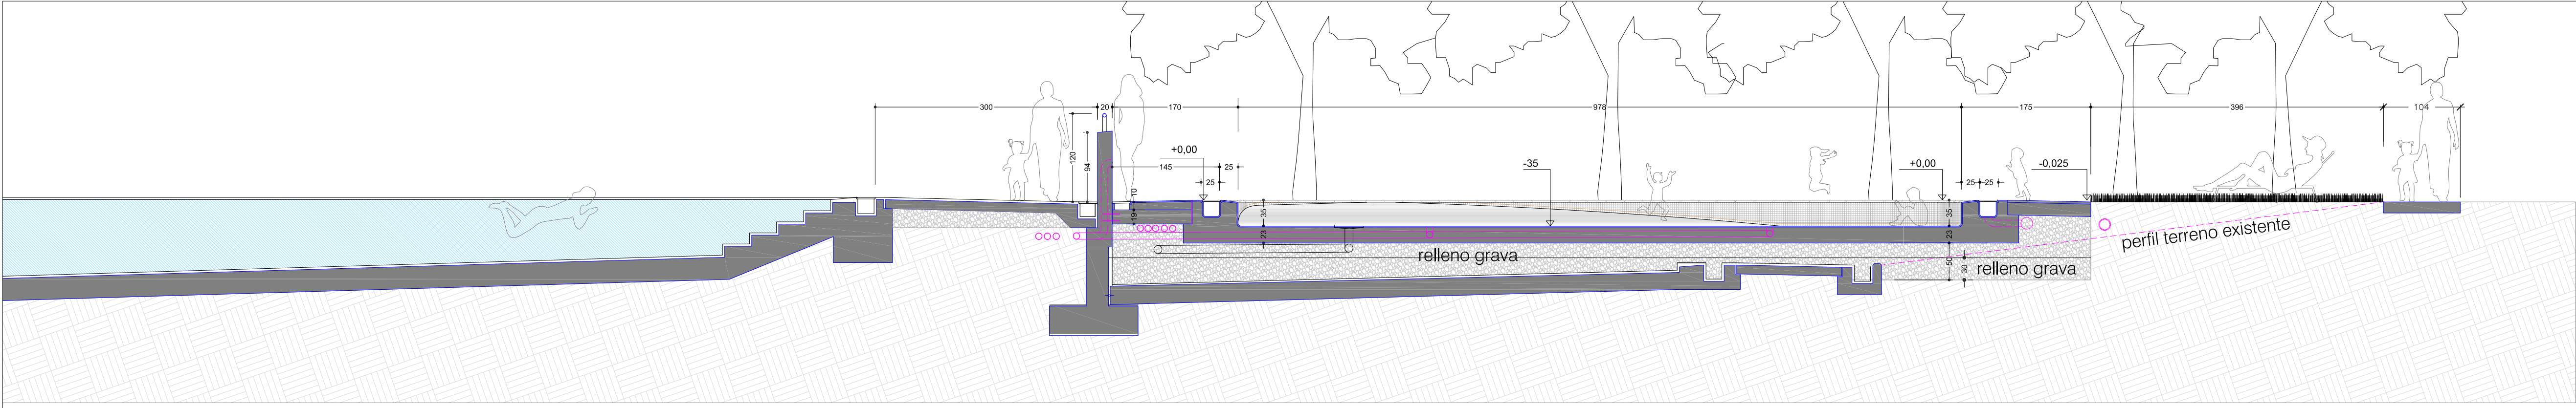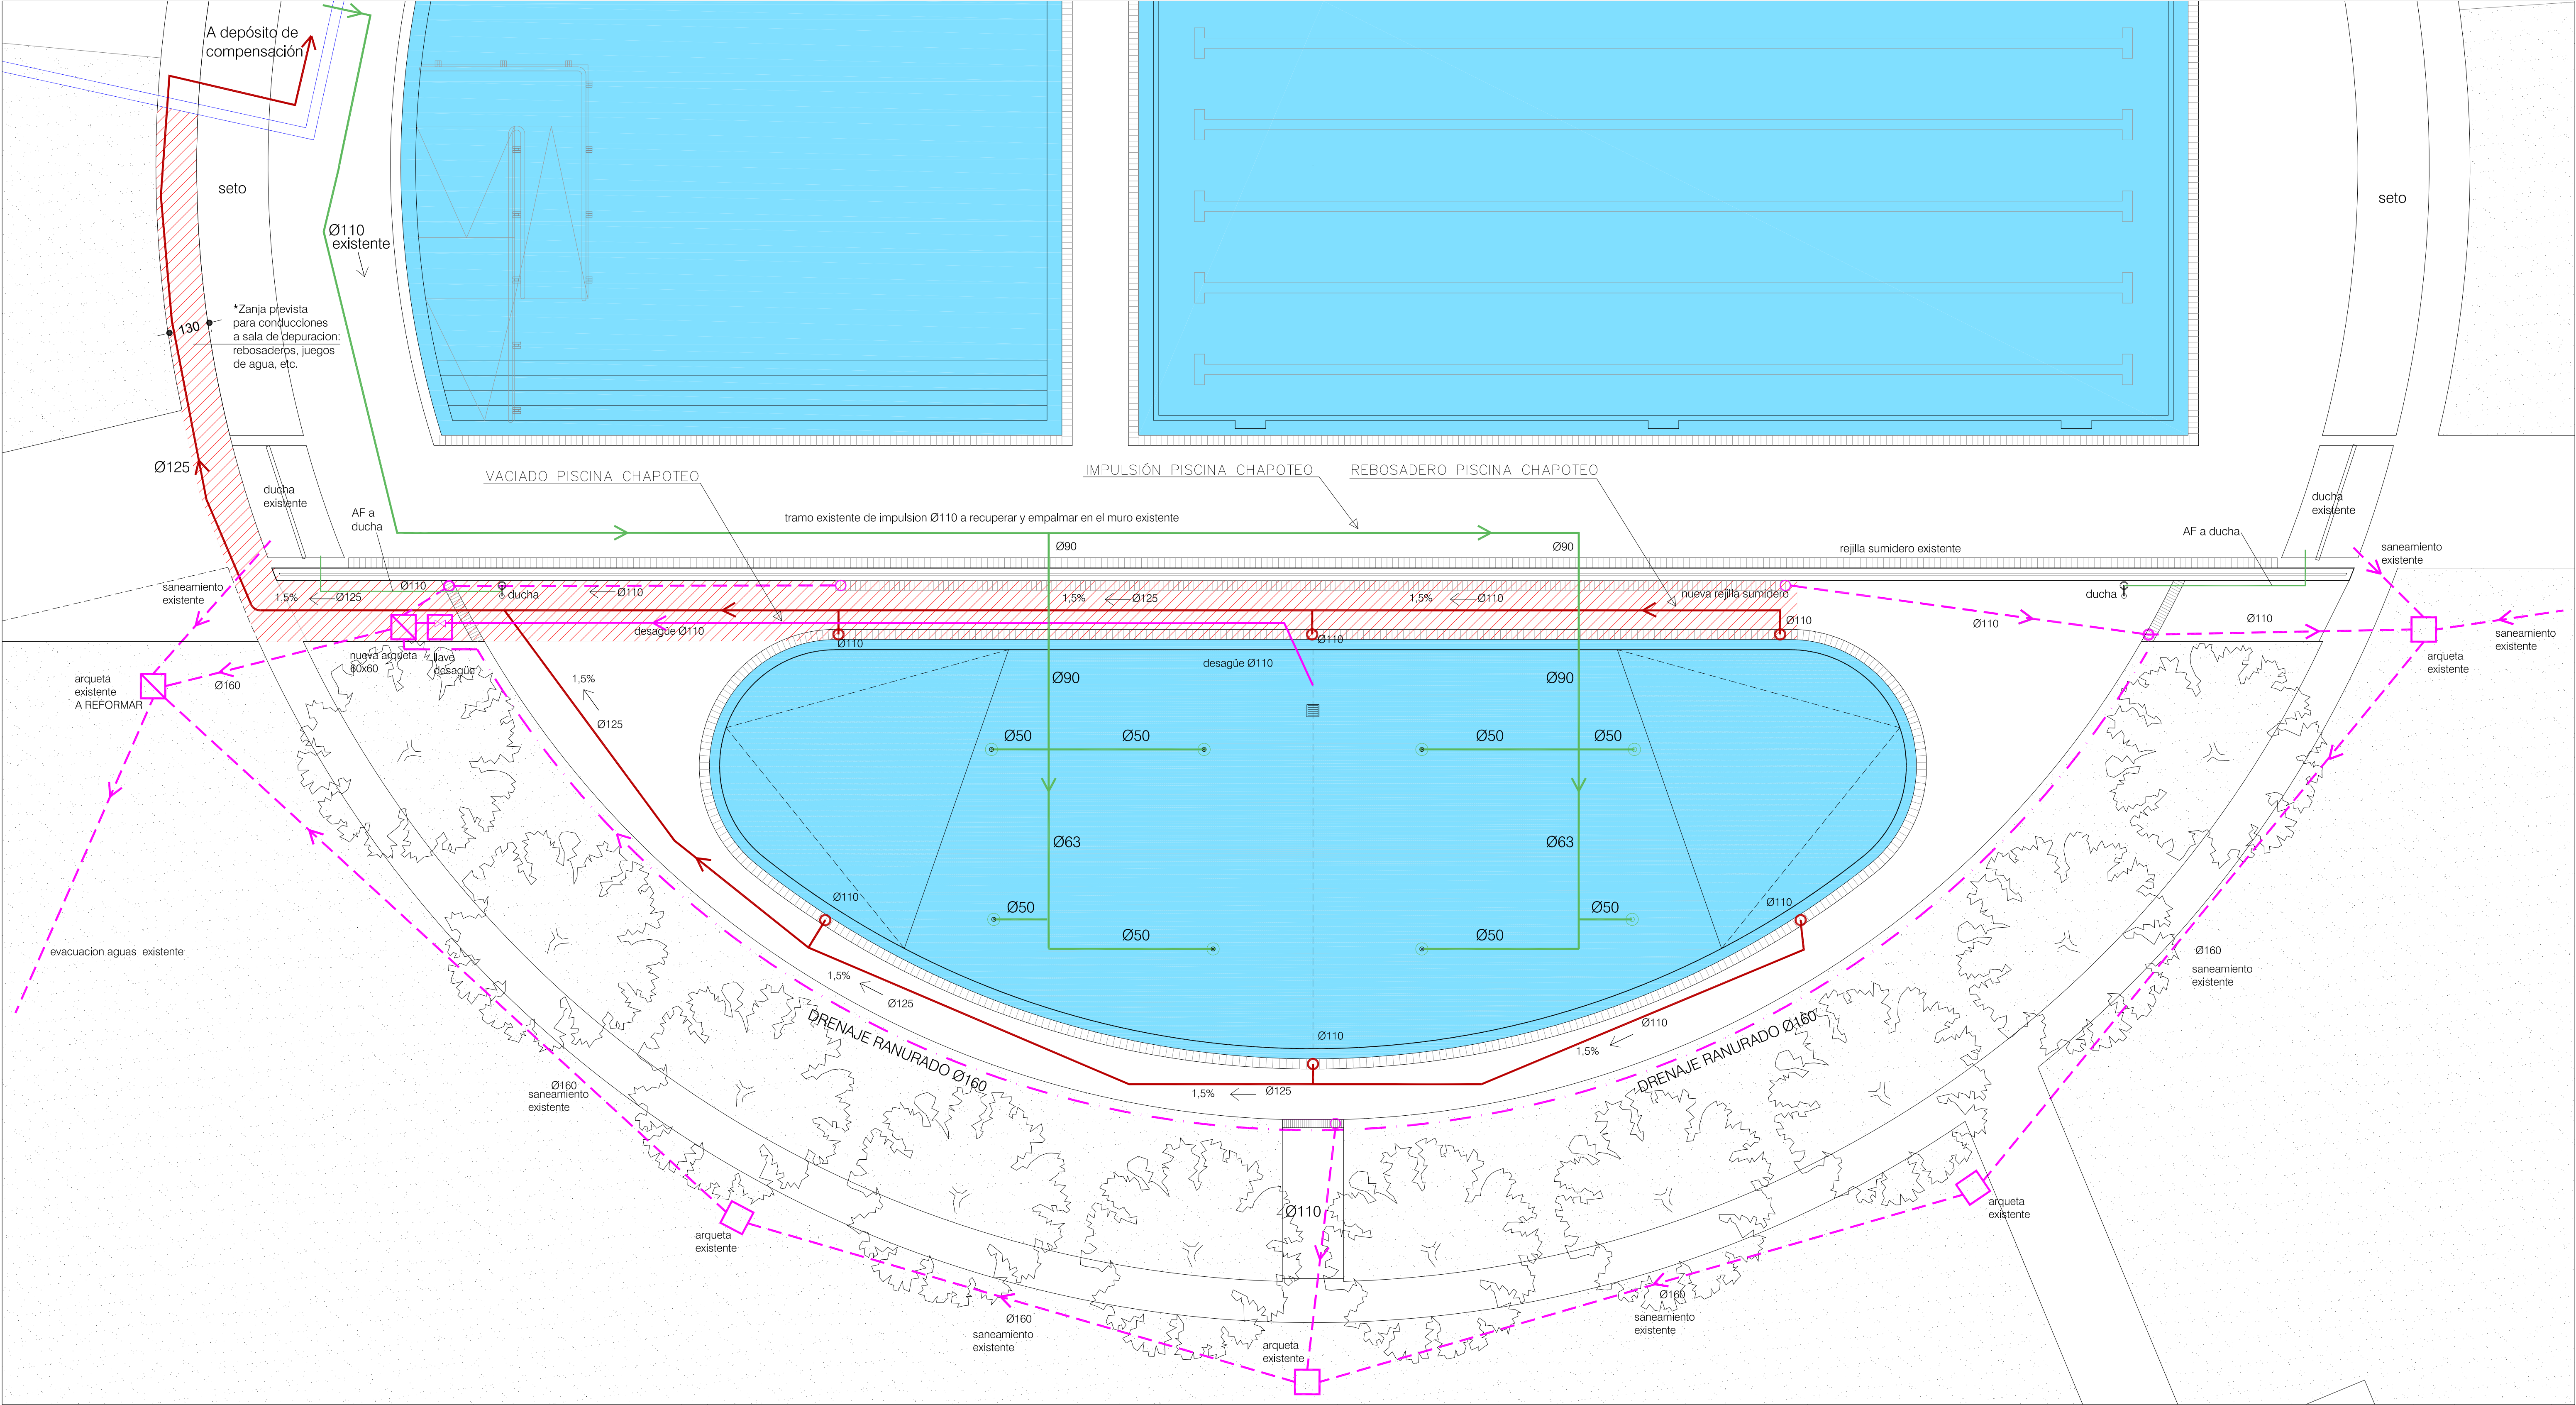

09
REFORMA
DEPURACION/SANEAMIENTO
1/100 1/50 A1
1/200 1/100 A3
REFORMA DE LA PISCINA
DE CHAPOTEO
BERRIOZAR
COMPLEJO
POLIDEPORTIVO MUNICIPAL
Proyecto ejecución / Exekuzio proiektua
Noviembre 2022 Azaroa
AYUNTAMIENTO DE BERRIOZAR
BERRIOZARKO UDALA
ARQUITECTO:
Alfonso Herranz Domenech
San Antón 12, 9º 31001 Pamplona (Navarra)
email: estudio@arquitecturadeportiva.es
Tfno./Fax: 948 211282

