



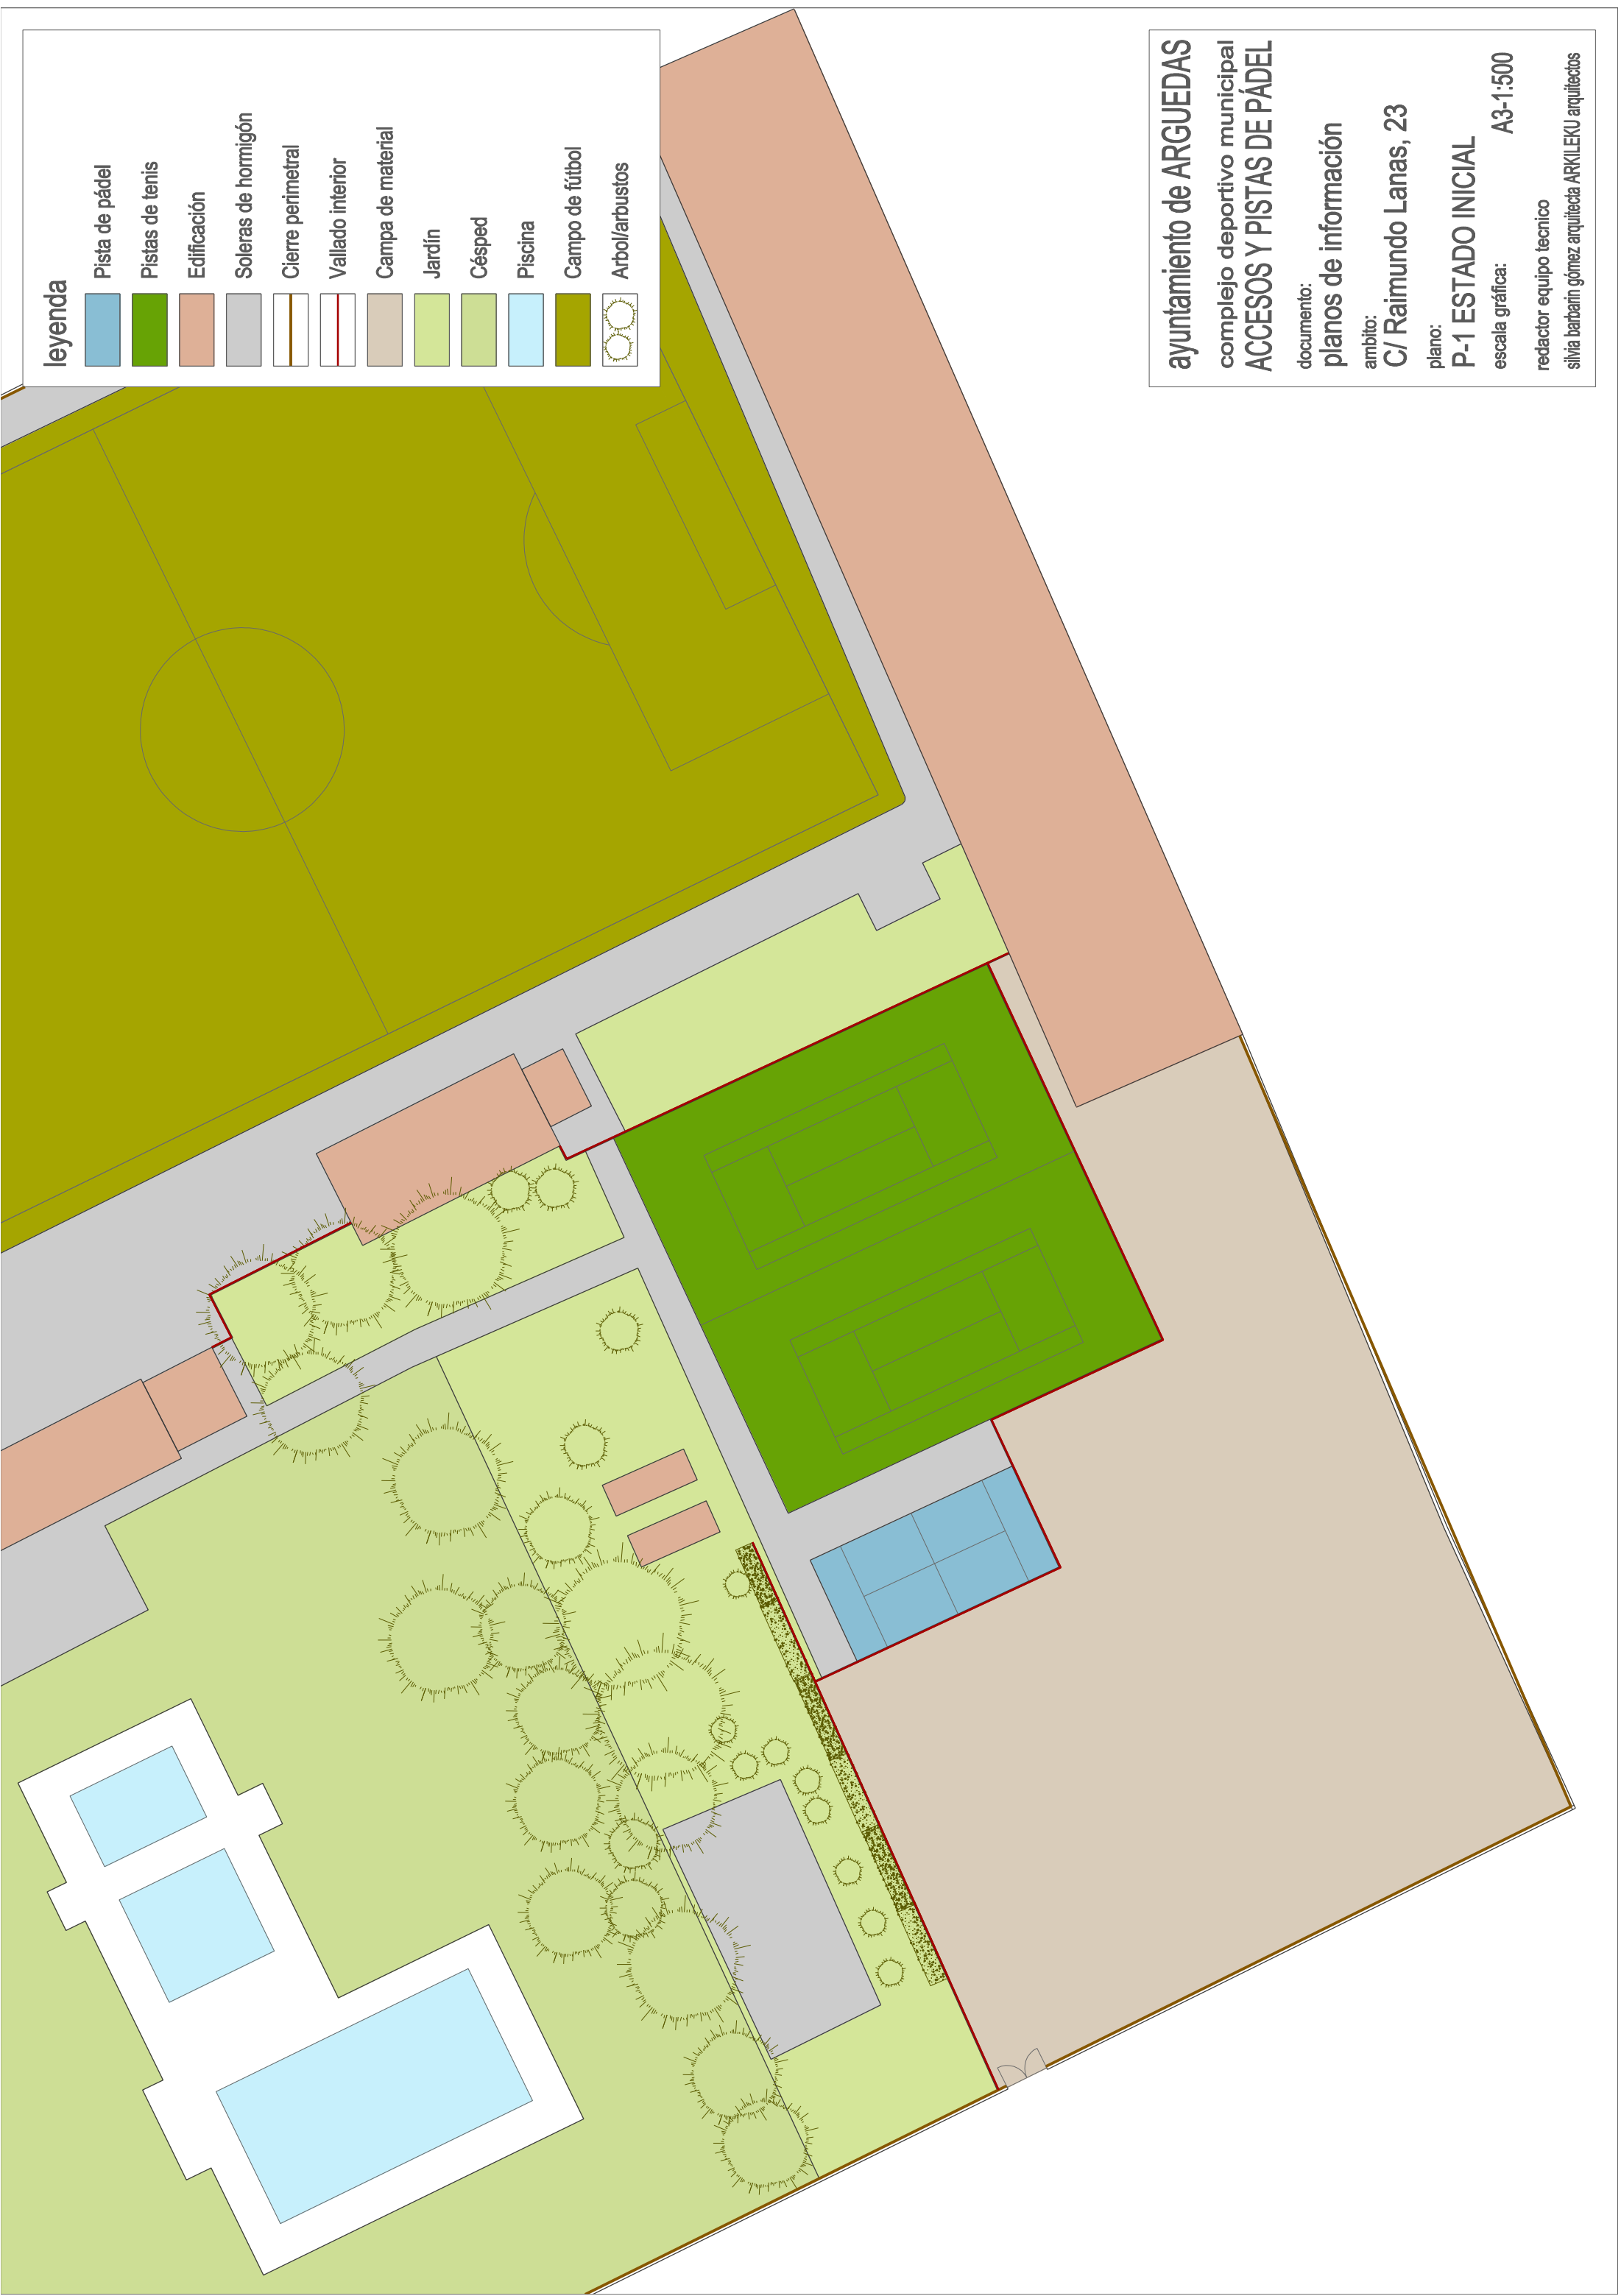

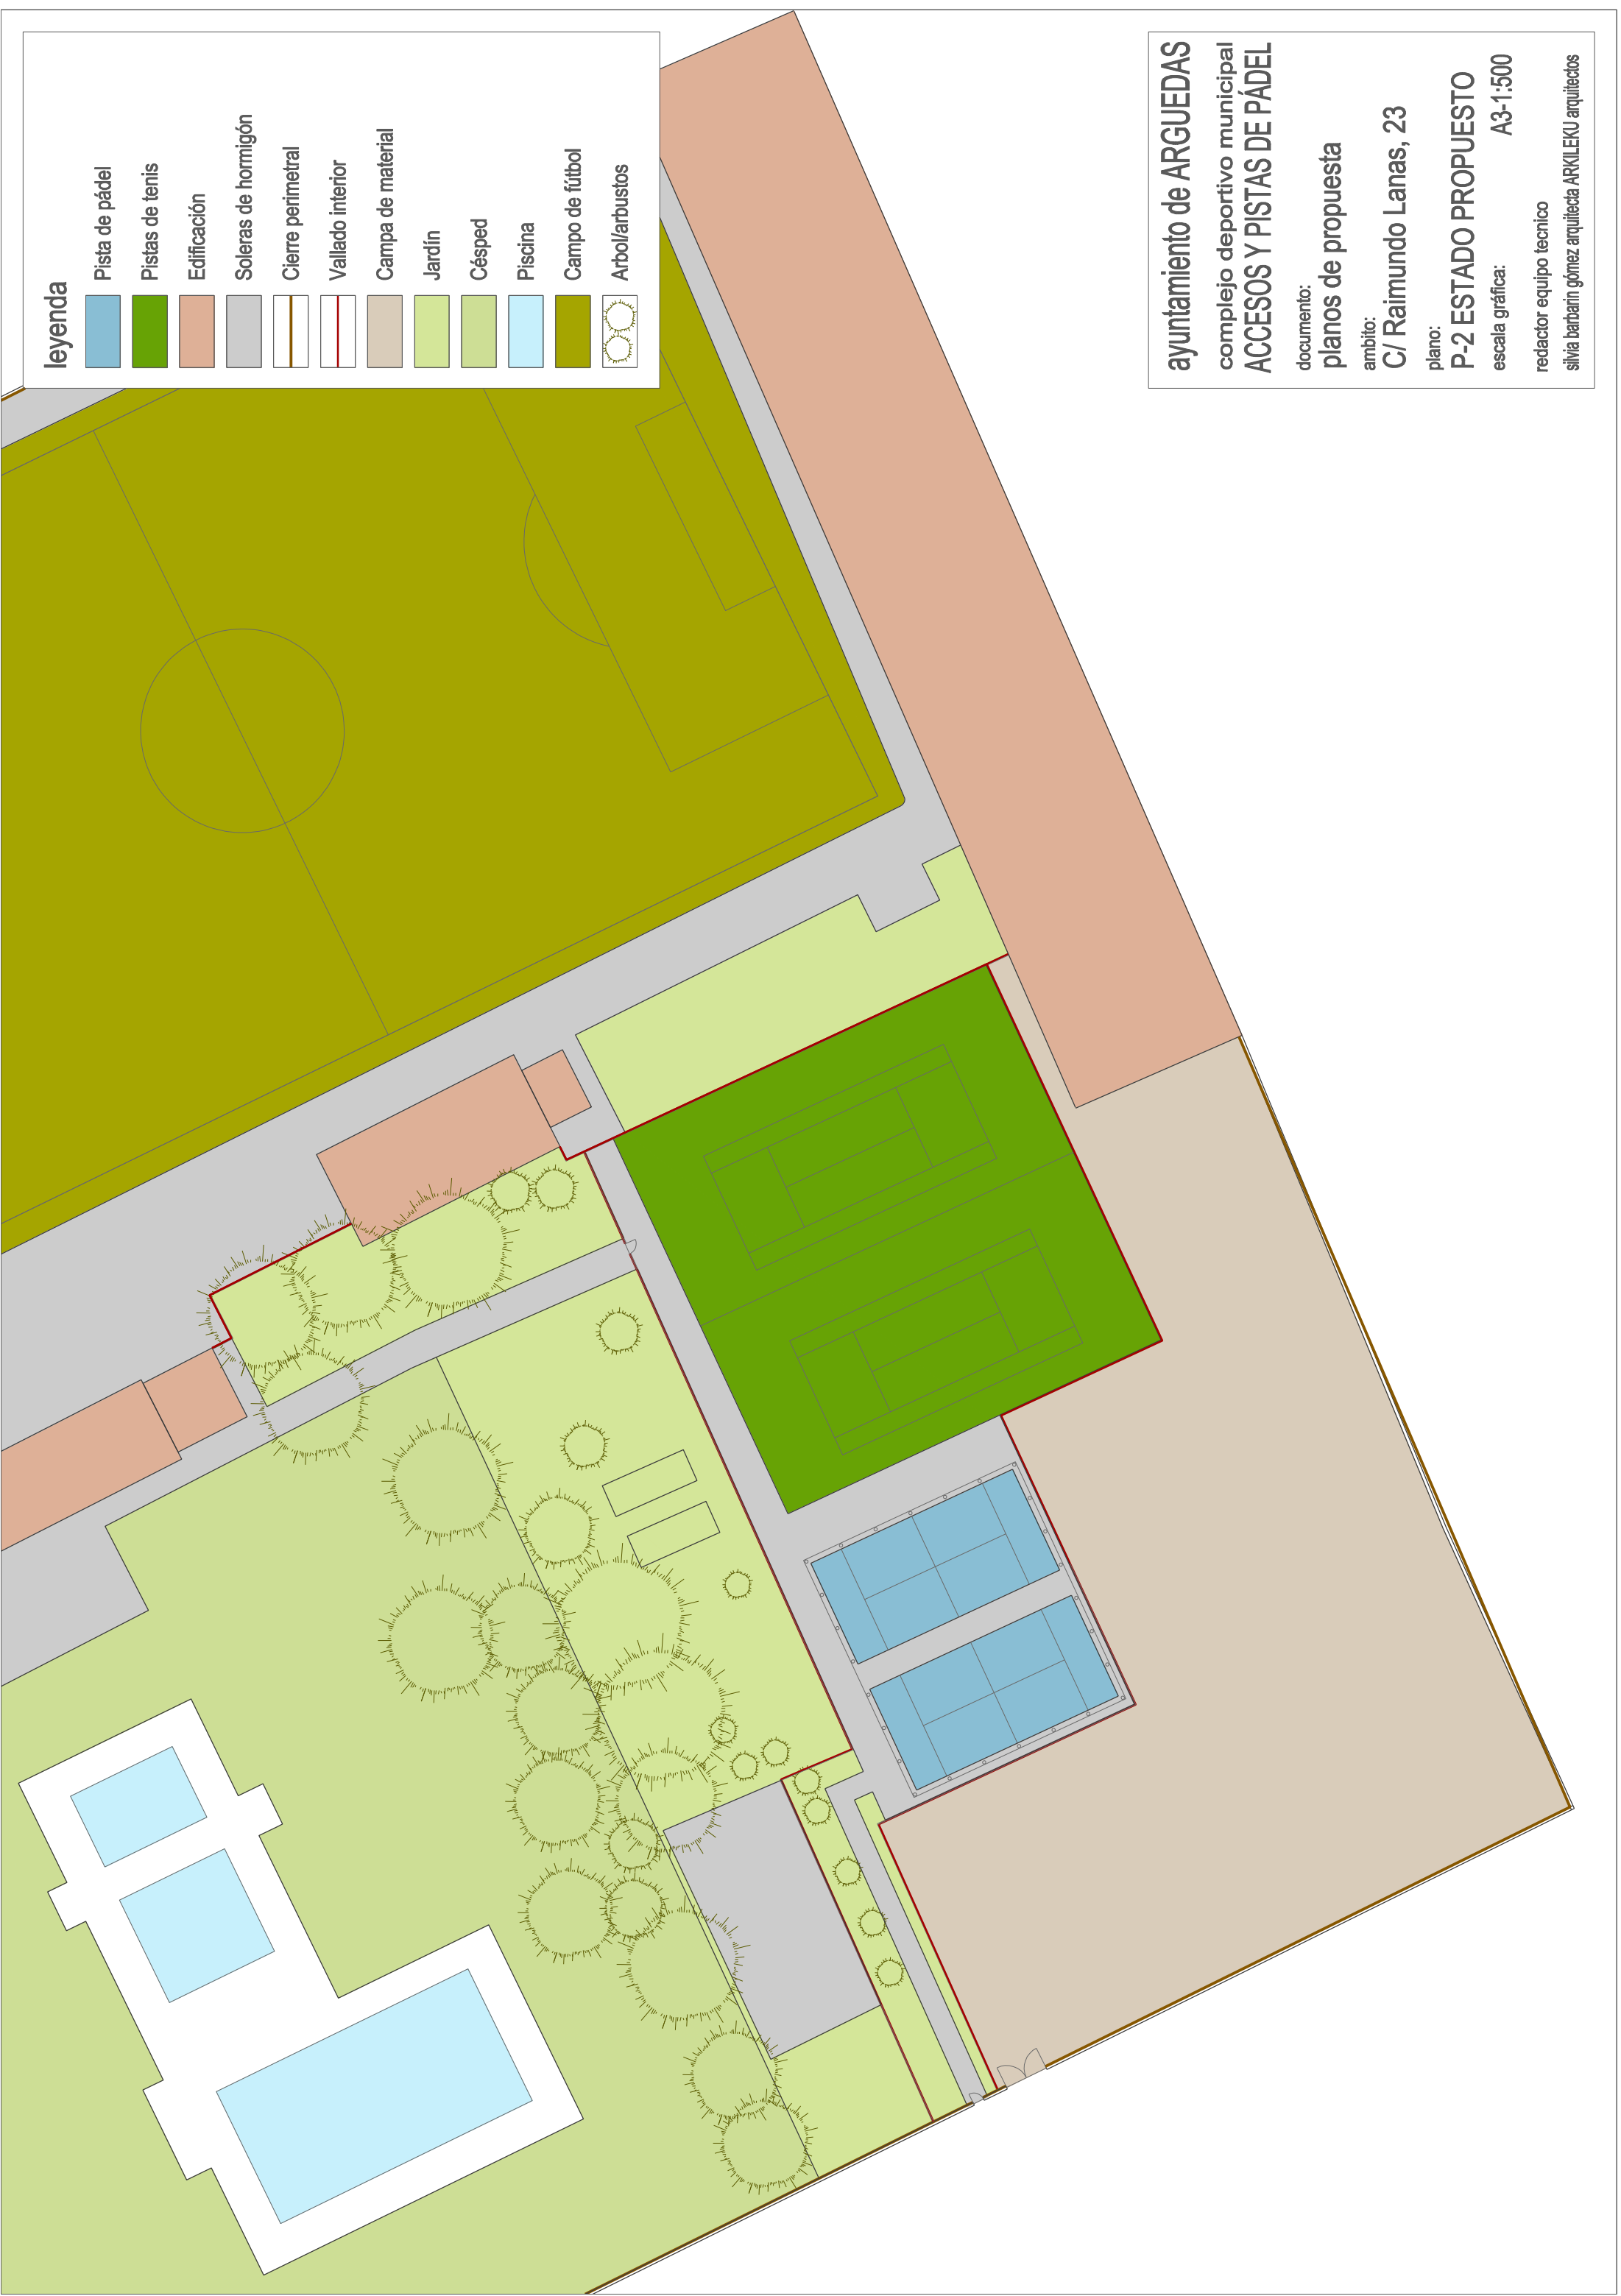

leyenda

- Pista de pádel
- Pistas de tenis
- Edificación
- Soleras de hormigón
- Cierre perimetral
- Vallado interior
- Campa de material
- Jardín
- Césped
- Piscina
- Campo de fútbol
- Arbol/arbustos

ayuntamiento de ARGUEDAS

complejo deportivo municipal

ACCESOS Y PISTAS DE PÁDEL

documento:

planos de propuesta

ambito:

C/ Raimundo Lanas, 23

plano:


P-2 ESTADO PROPUESTO

escala gráfica:

A3-1:500

redactor equipo tecnico

silvia barbarin gómez arquitecta ARKILEKU arquitectos

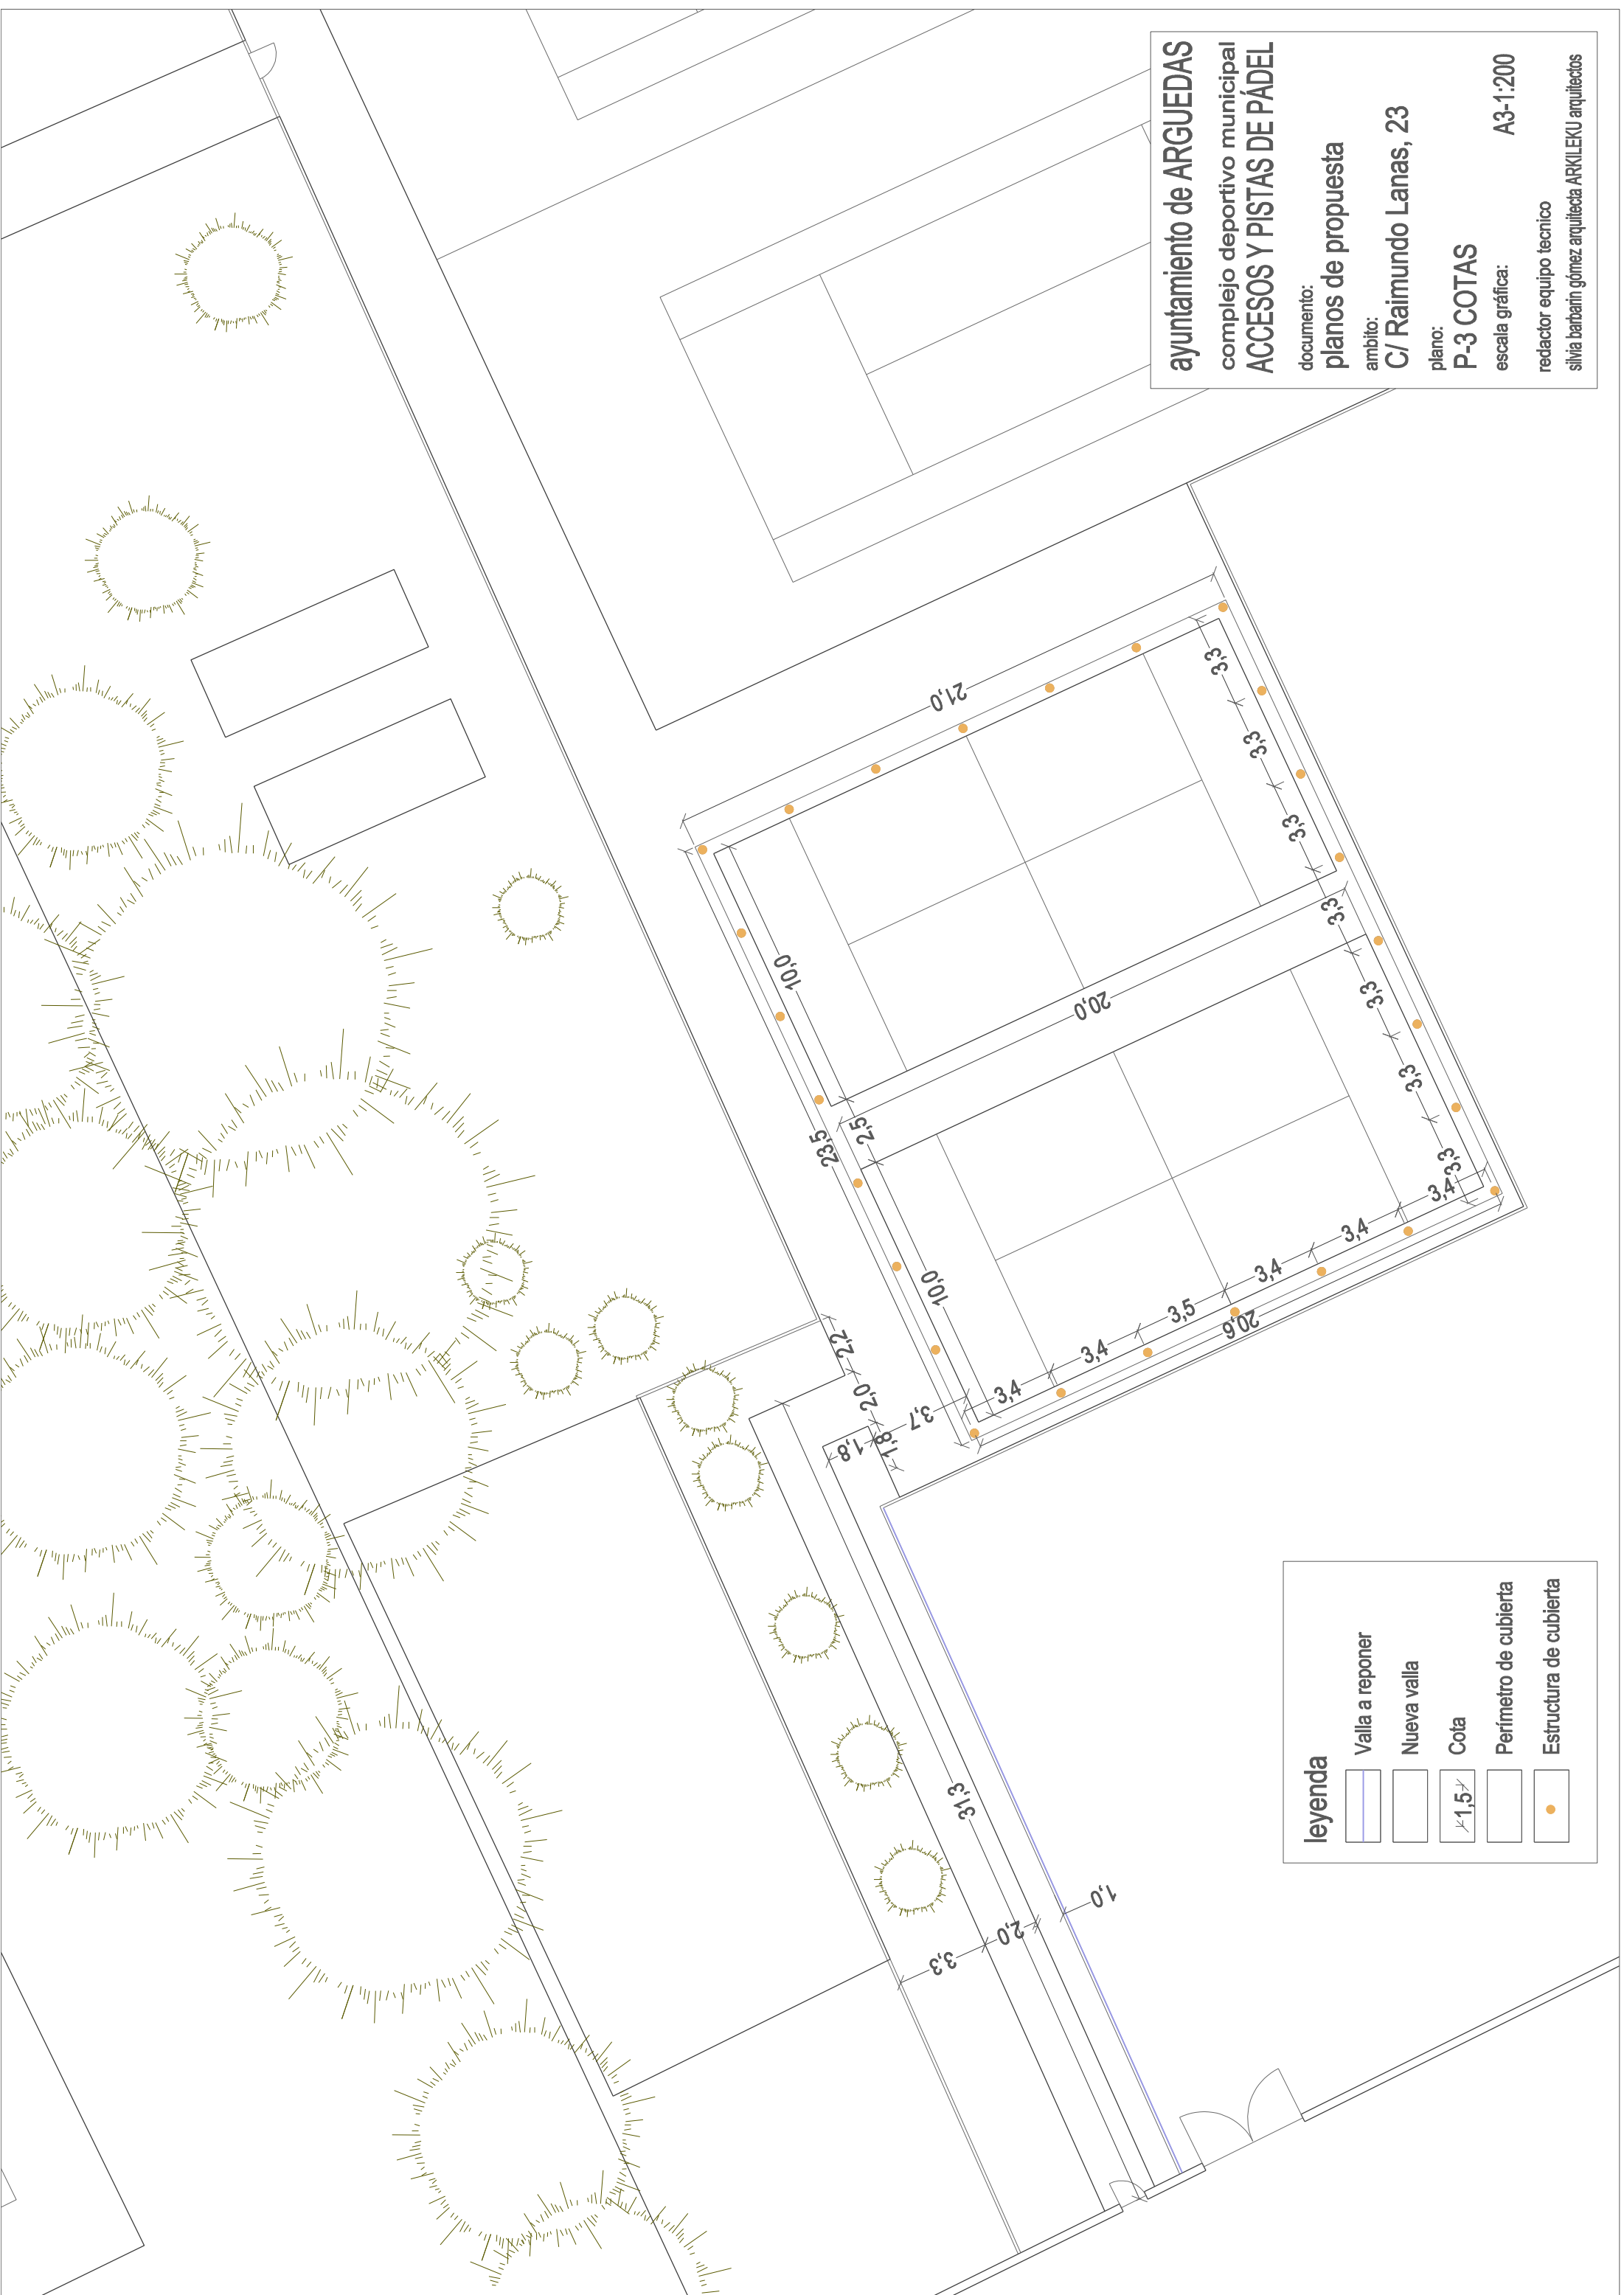

ayuntamiento de ARGUEDAS

complejo deportivo municipal
ACCESOS Y PISTAS DE PÁDEL

documento:
planos de propuesta

ambito:
C/ Raimundo Lanas, 23

plano:
P-3 COTAS

escala gráfica:
A3-1:200


redactor equipo tecnico
silvia barbarin gómez arquitecta ARKILEKU arquitectos

leyenda


Perímetro de cubierta

Estructura de cubierta


Cota

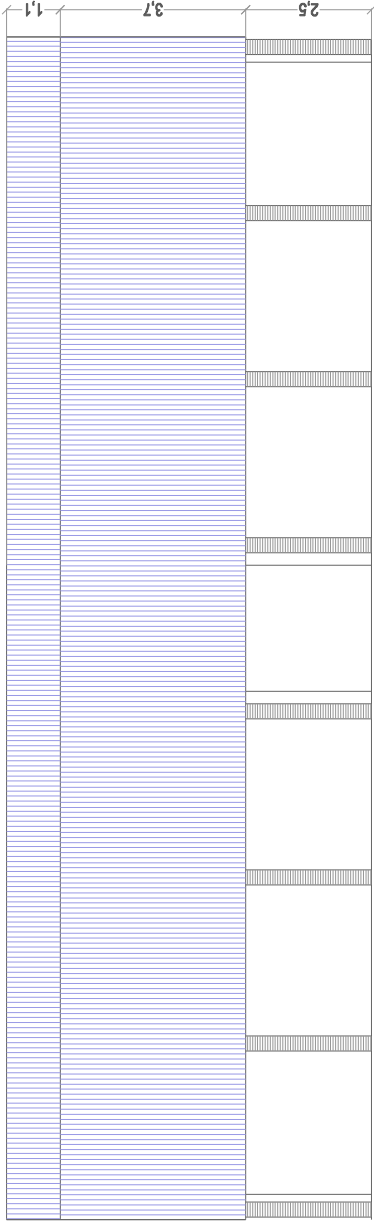


Alzado A2

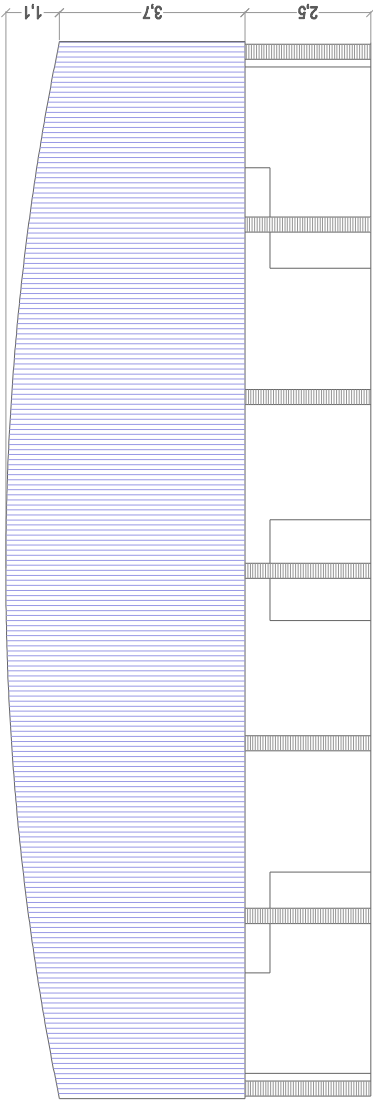

Alzado A1

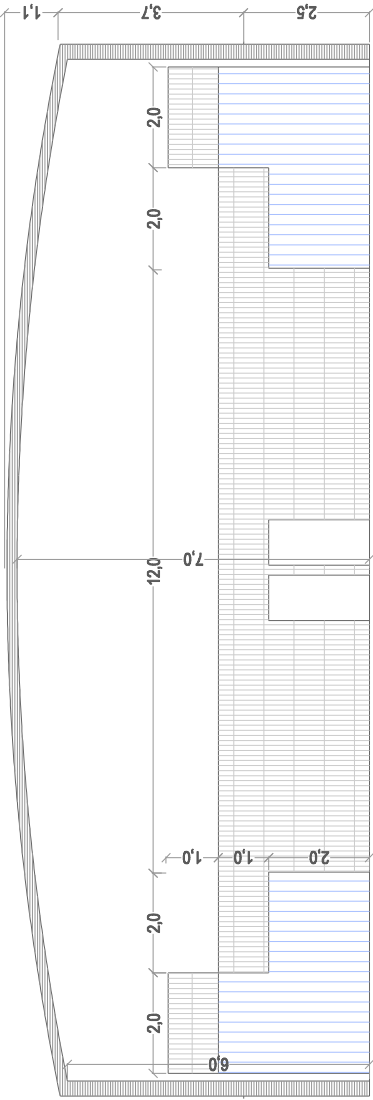

Sección S1

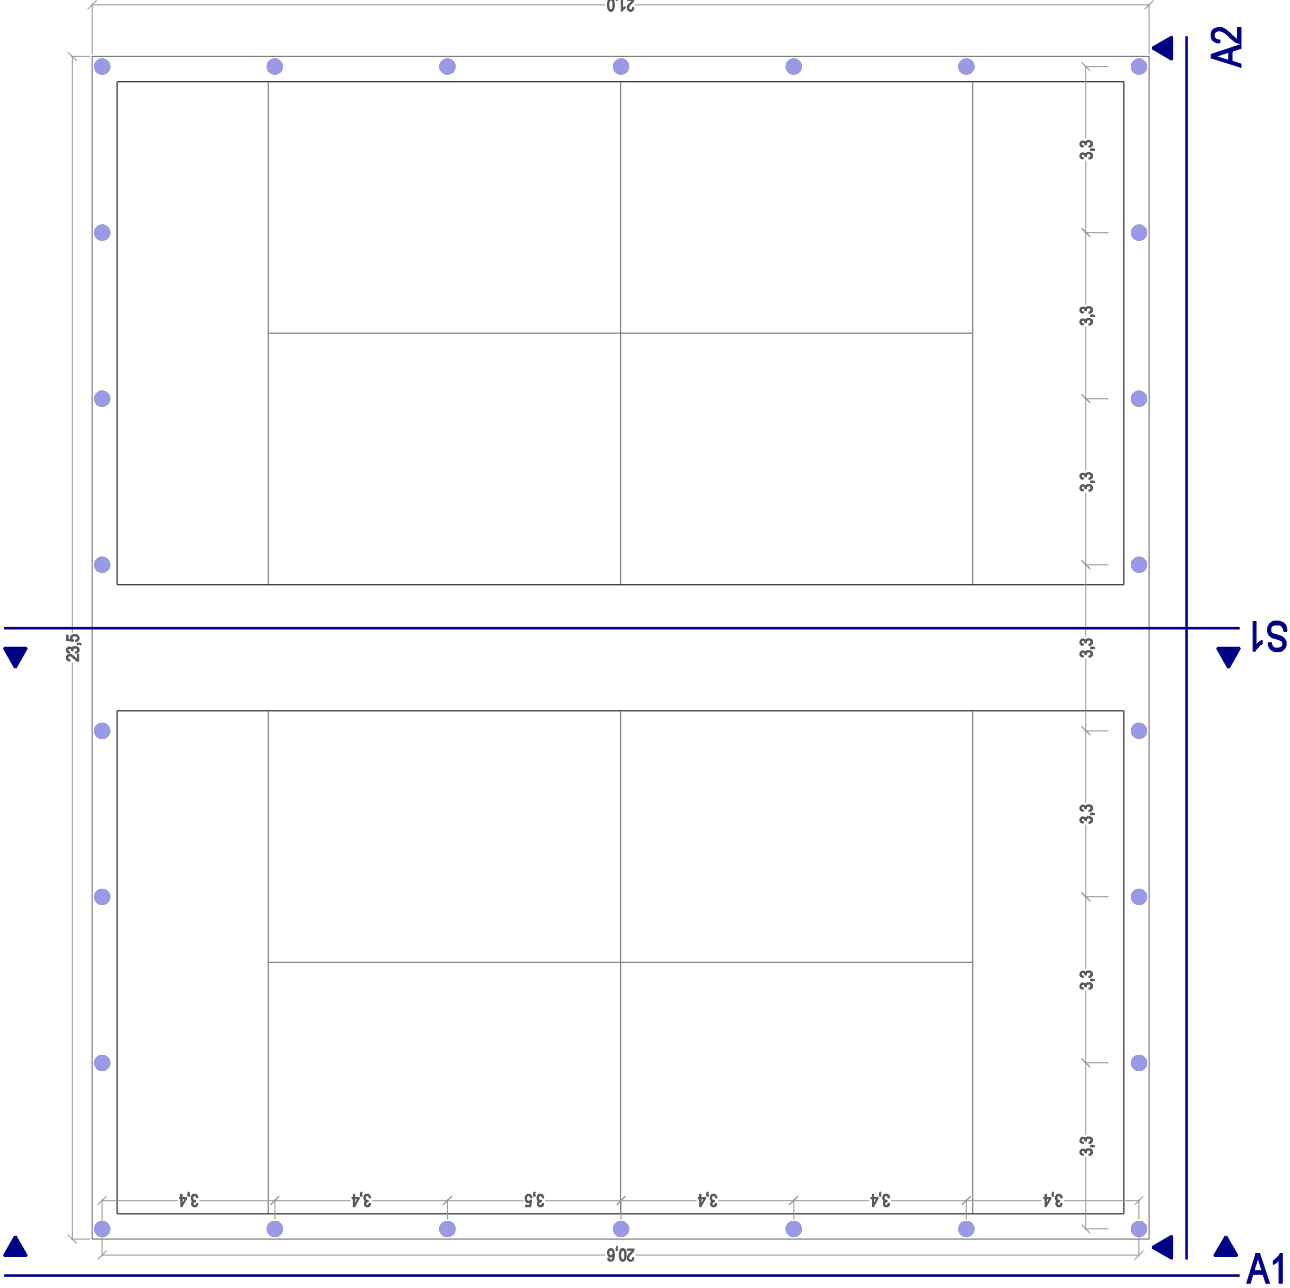

ayuntamiento de ARGUEDAS

complejo deportivo municipal

ACCESOS Y PISTAS DE PÁDEL

documento:

planos de propuesta

ambito:

C/ Raimundo Lanas, 23

plano:

P-4 CARPA TEXTIL

escala gráfica:

A3-1:200

redactor equipo tecnico

silvia barbarin gómez arquitecta ARKILEKU arquitectos

redactor equipo tecnico

silvia barbarin gómez arquitecta ARKILEKU arquitectos