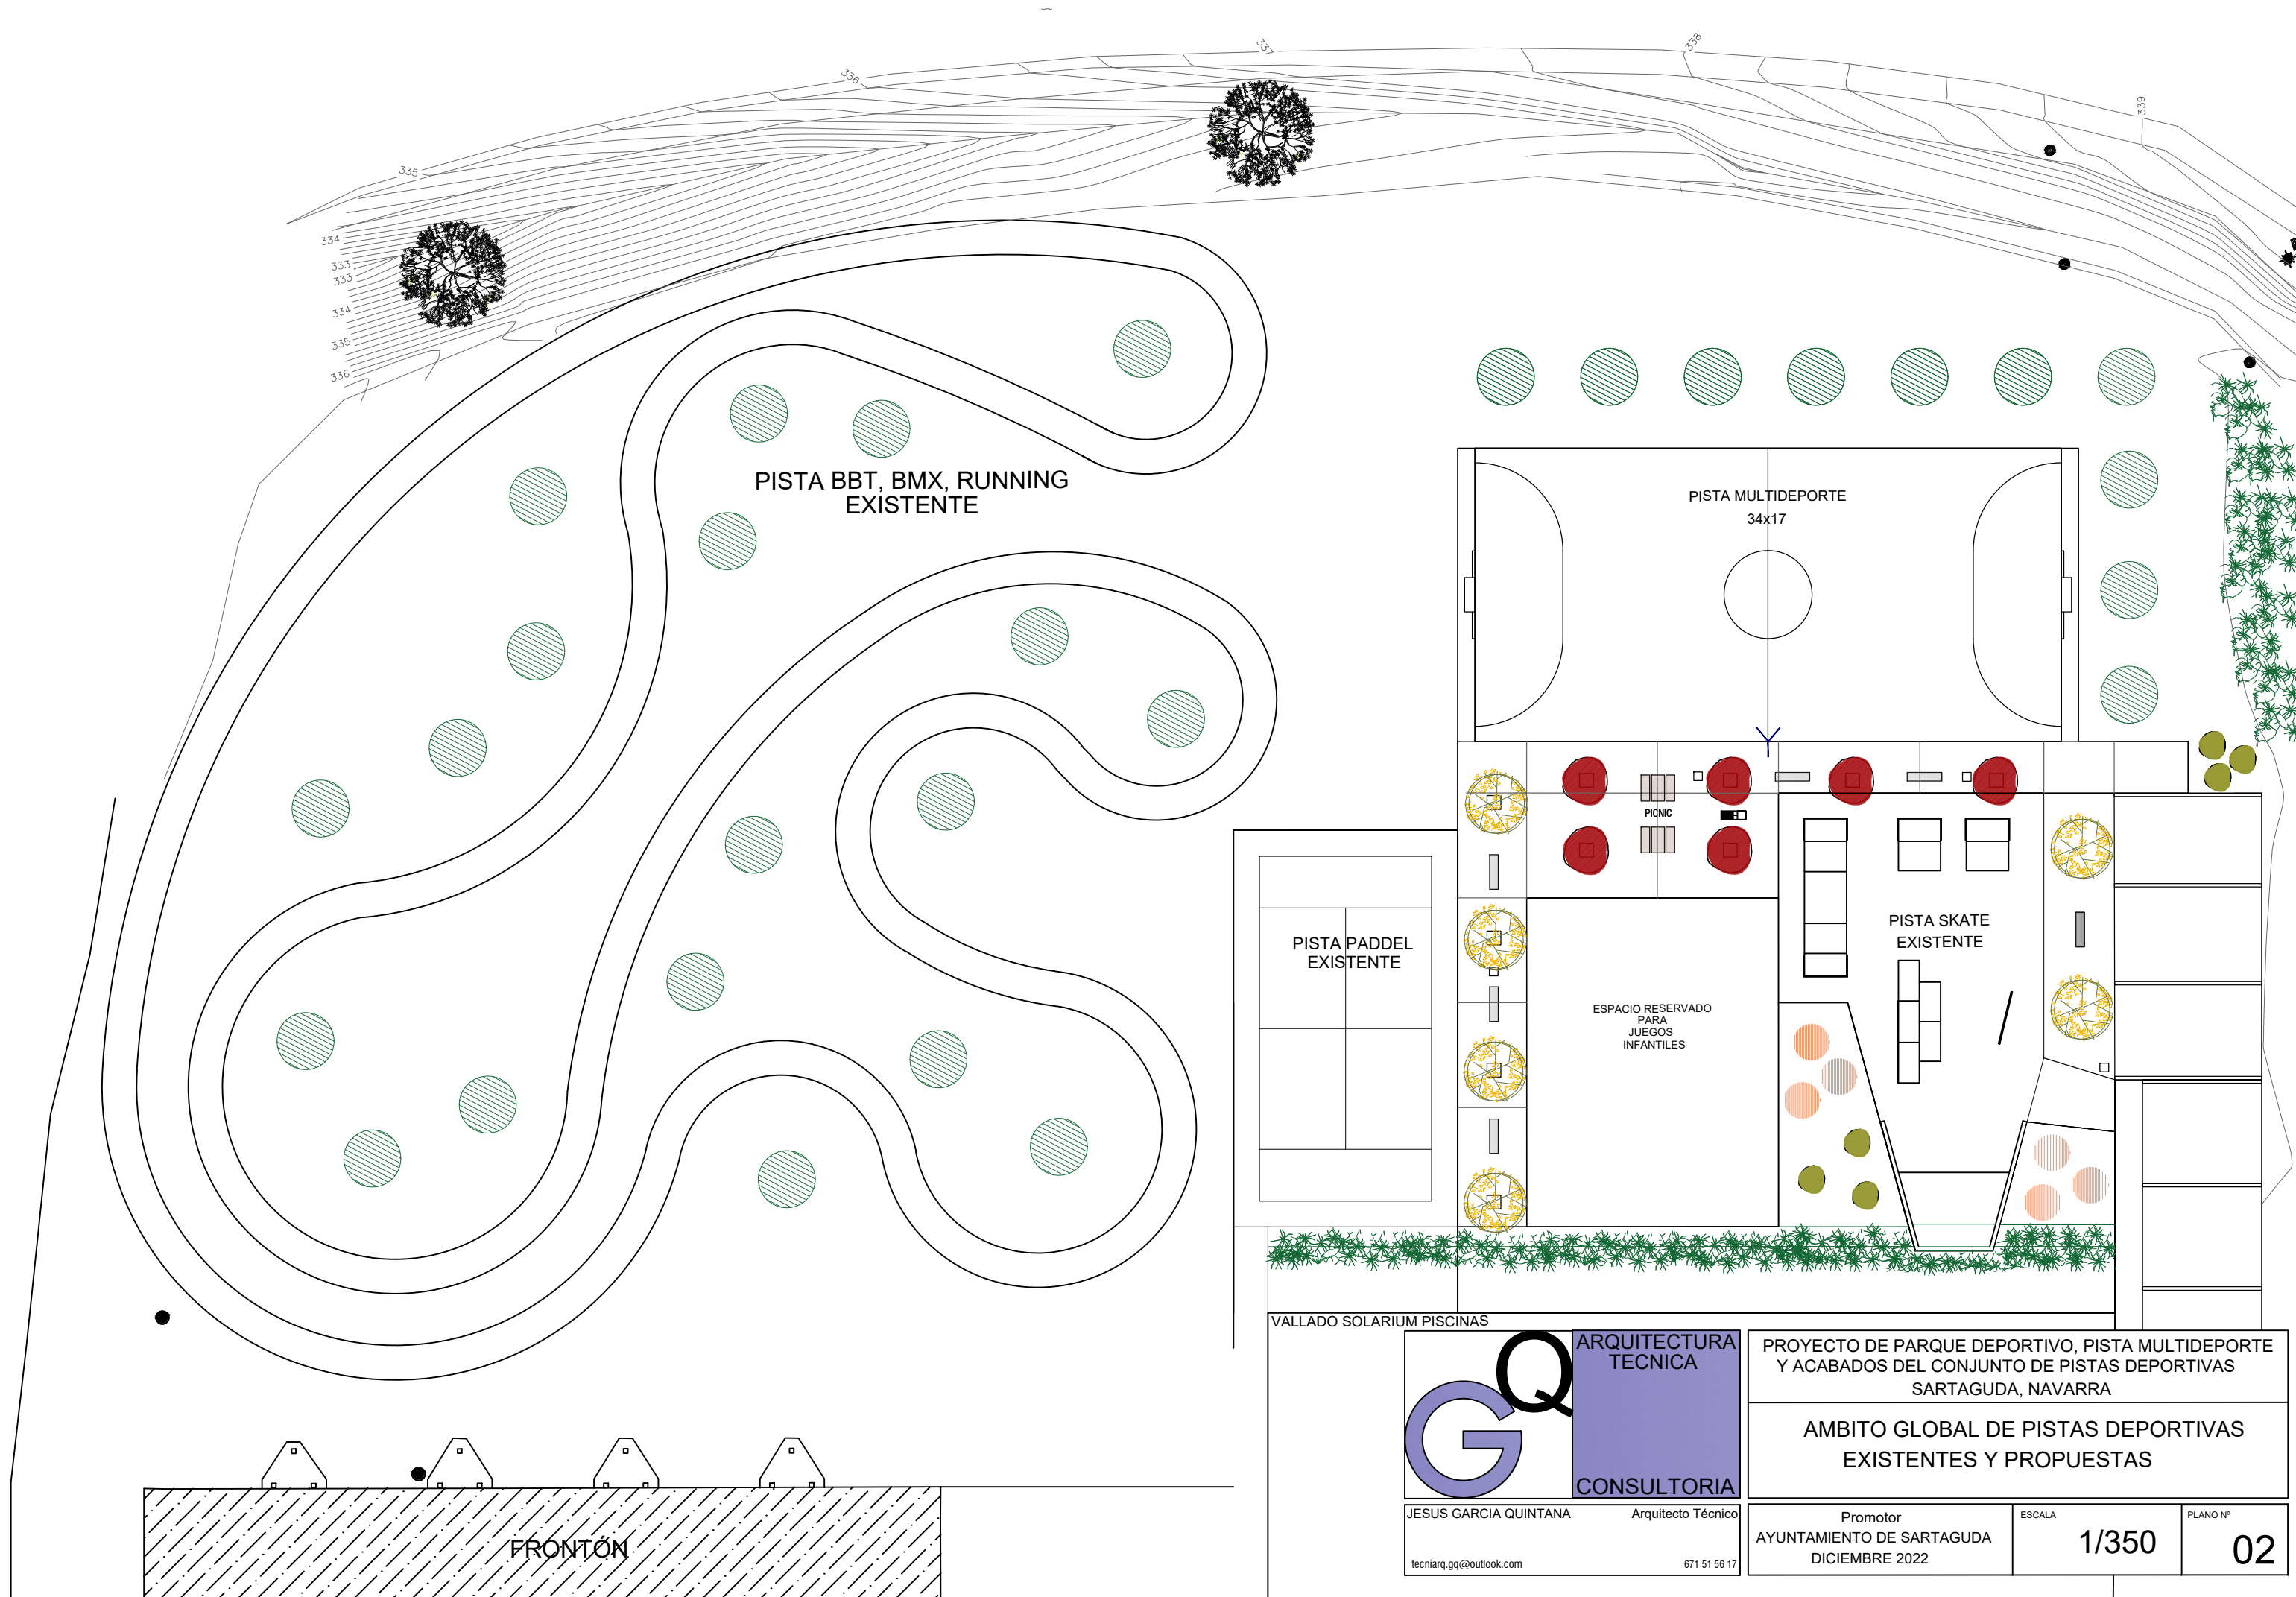


JESUS GARCIA QUINTANA Arquitecto Técnico
tecniaq.gq@outlook.com 671 51 56 17

PROYECTO DE PARQUE DEPORTIVO, PISTA MULTIDEPORTE Y ACABADOS DEL CONJUNTO DE PISTAS DEPORTIVAS SARTAGUDA, NAVARRA		
AMBITO GLOBAL DE PISTAS DEPORTIVAS EXISTENTES Y PROPUESTAS		
Promotor AYUNTAMIENTO DE SARTAGUDA DICIEMBRE 2022	ESCALA 1/350	PLANO Nº 02