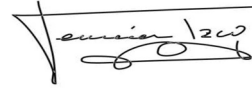

MTO. REPOBLACIONES Y CIERRES, DESBROCES : Proyecto de obras forestales Luzaide-Valcarlos 2022-23

		PRESUPUESTO	16% BENEFICIO	SUMA presupuesto ejecución	% IVA	IVA	PRESUPUESTO EJECUCIÓN
		EJECUCIÓN MATERIAL	INDUSTRIAL Y GASTOS				
		(€)	GENERALES	contrata PAC			CONTRATA (€)
CE02	MTO REPOBLACIONES	4.430,03	708,80	5.138,83	10%	513,88	5.652,72
CE03	CIERRES	11.339,21	1.814,27	13.153,48	21%	2.762,23	15.915,72
CE04	DESBROCES	23.680,52	3.788,88	27.469,40	10%	2.746,94	30.216,34
		39.449,76	6.311,96	45.761,72			51.784,78

Redactores



Fermin Izco Cabezón
Ingeniero de Montes, Colegiado N°: 2.407
Ingeniero Técnico Forestal

PRESUPUESTO GENERAL


CÓDIGO	DESCRIPCIÓN	UDS	LONGITUD	ANCHURA	ALTURA PARCIALES	CANTIDAD	PRECIO	IMPORTE
CAPÍTULO 02 REPOBLACION MANTENIMIENTO								
02.01	Ha Limpieza de plantación Douglas marzo de 2022							
	Ha de limpieza de repoblación de 1 a 2 m entorno a cada planta de douglas, con medios mecánicos y manuales, en densidad aproximada de 1.110 p/ha, dejando la vegetación cortada apartada de las plantas							
	Guardiano	3,5				3,50		
							747,78	2.617,23
02.02	Ha Limpieza de plantación Castaños invierno 2022-23							
	Ha de limpieza de repoblación con clones de castaños, desbrozando el 100% de la superficie, con medios mecánicos y manuales, en densidad aproximada de 625 p/ha, marco de 4x4 m, dejando la vegetación cortada apartada de las plantas							
	Irlepo	2				2,00		
							906,40	1.812,80
	TOTAL CAPÍTULO 02 REPOBLACION MANTENIMIENTO.....							4.430,03

PRESUPUESTO GENERAL

CÓDIGO	DESCRIPCIÓN	UDS	LONGITUD	ANCHURA	ALTURA PARCIALES	CANTIDAD	PRECIO	IMPORTE
CAPÍTULO 03 CIERRES								
SUBCAPÍTULO 03.01 RENOVAR CIERRE: MUGA CON BURGUETE								
03.01.01	m Retirada de cierre 5 filas alambre, buenas condiciones							
Retirada de alambre de cierre forestal y todos sus complementos metálicos de sujeción con transporte a vertedero autorizado.								
Retirada cierre, zona a renovar		1	450,00			450,00		
						450,00	1,24	558,00
03.01.02	m Colocación cierre 5 alambres, postes acacia o castaño a 2,0 m							
Construcción de cierre forestal con 5 hilos de alambre doble de espino galvanizado con zinc y piquetes de acacia o castaño de 1,70 m de altura colocados a no más de 2 metros. Con construcción de pasos para personas al menos cada 250 m y en los lugares de paso habituales. Se incluye la parte proporcional de portillos con material similar. Alambre con 10 cm de separación de púas, con 4 puntas por púa, grosor del cordón de 1,7 mm. Se incluyen labores de limpieza de vegetación, incluso con el corte y derribos de árboles existentes. Desbrozado con medios mecánicos de la vegetación que impide el paso en el camino de instalación.								
Zona a renovar el cierre		1	450,00			450,00		
						450,00	7,00	3.150,00
TOTAL SUBCAPÍTULO 03.01 RENOVAR CIERRE: MUGA CON BURGUETE.....								3.708,00
SUBCAPÍTULO 03.02 MANTENIMIENTO CIERRE: MUGA CON UREPEL								
03.02.01	u Mantenimiento cierre de alambre de espino							
Labores de mantenimiento de un cierre ganadero de alambre de espino. Las principales acciones que se plantean son el reclavar algunos piquetes que debido al paso de los años se han desclavado, sustitución de algunos piquetes viejos por nuevos o añadirlo, y sustitución de alambres de espino en mal estado por nuevos. Incluida la posible limpieza de vegetación cercana al cierre que pueda dificultar las labores.								
Se estima que para la realización de las labores serán necesarias 300 h trabajo, 200 piquetes de acacia nuevos y un rollo de 250 metros de alambre de espino galvanizado.								
Se incluyen en el precio las herramientas y materiales requeridos para la disposición de los elementos en obra así como su transporte.								
Labores de mantenimiento cierre muga con Urepel en 14.000 m		1				1,00		
						1,00	7.631,21	7.631,21
TOTAL SUBCAPÍTULO 03.02 MANTENIMIENTO CIERRE: MUGA CON UREPEL.....								7.631,21
TOTAL CAPÍTULO 03 CIERRES.....								11.339,21

PRESUPUESTO GENERAL

CÓDIGO	DESCRIPCIÓN	UDS	LONGITUD	ANCHURA	ALTURA	PARCIALES	CANTIDAD	PRECIO	IMPORTE
CAPÍTULO 04 DESBROCES									
04.01	Ha Desbroce uso ganadero, pastos naturales: alta densidad material								
	Desbroce mecanizado a base de tractor o bulldozer con desbrozadora de martillos o de cadenas de doble rotor, hasta reducir la vegetación arbustiva existente en un 80%, respetando ejemplares de especies arbóreas y arbustivas según las indicaciones de la dirección de la obra, manteniendo una estructura en mosaico. Se respetarán asimismo ribazos existentes								
	Leherza 1	1,2					1,20		
	Leherza 2	2,6					2,60		
	Leherza 3	5,1					5,10		
	Leherza 4	4					4,00		
	Leizateka 1	0,8					0,80		
	Leizateka 2	3,5					3,50		
	Leizateka 3	3,8					3,80		
	Leizateka 4	5,2					5,20		
	Leizateka 5	1,4					1,40		
	Leizateka 7	1,8					1,80		
							29,40	805,46	23.680,52
TOTAL CAPÍTULO 04 DESBROCES.....									23.680,52
TOTAL.....									39.449,76

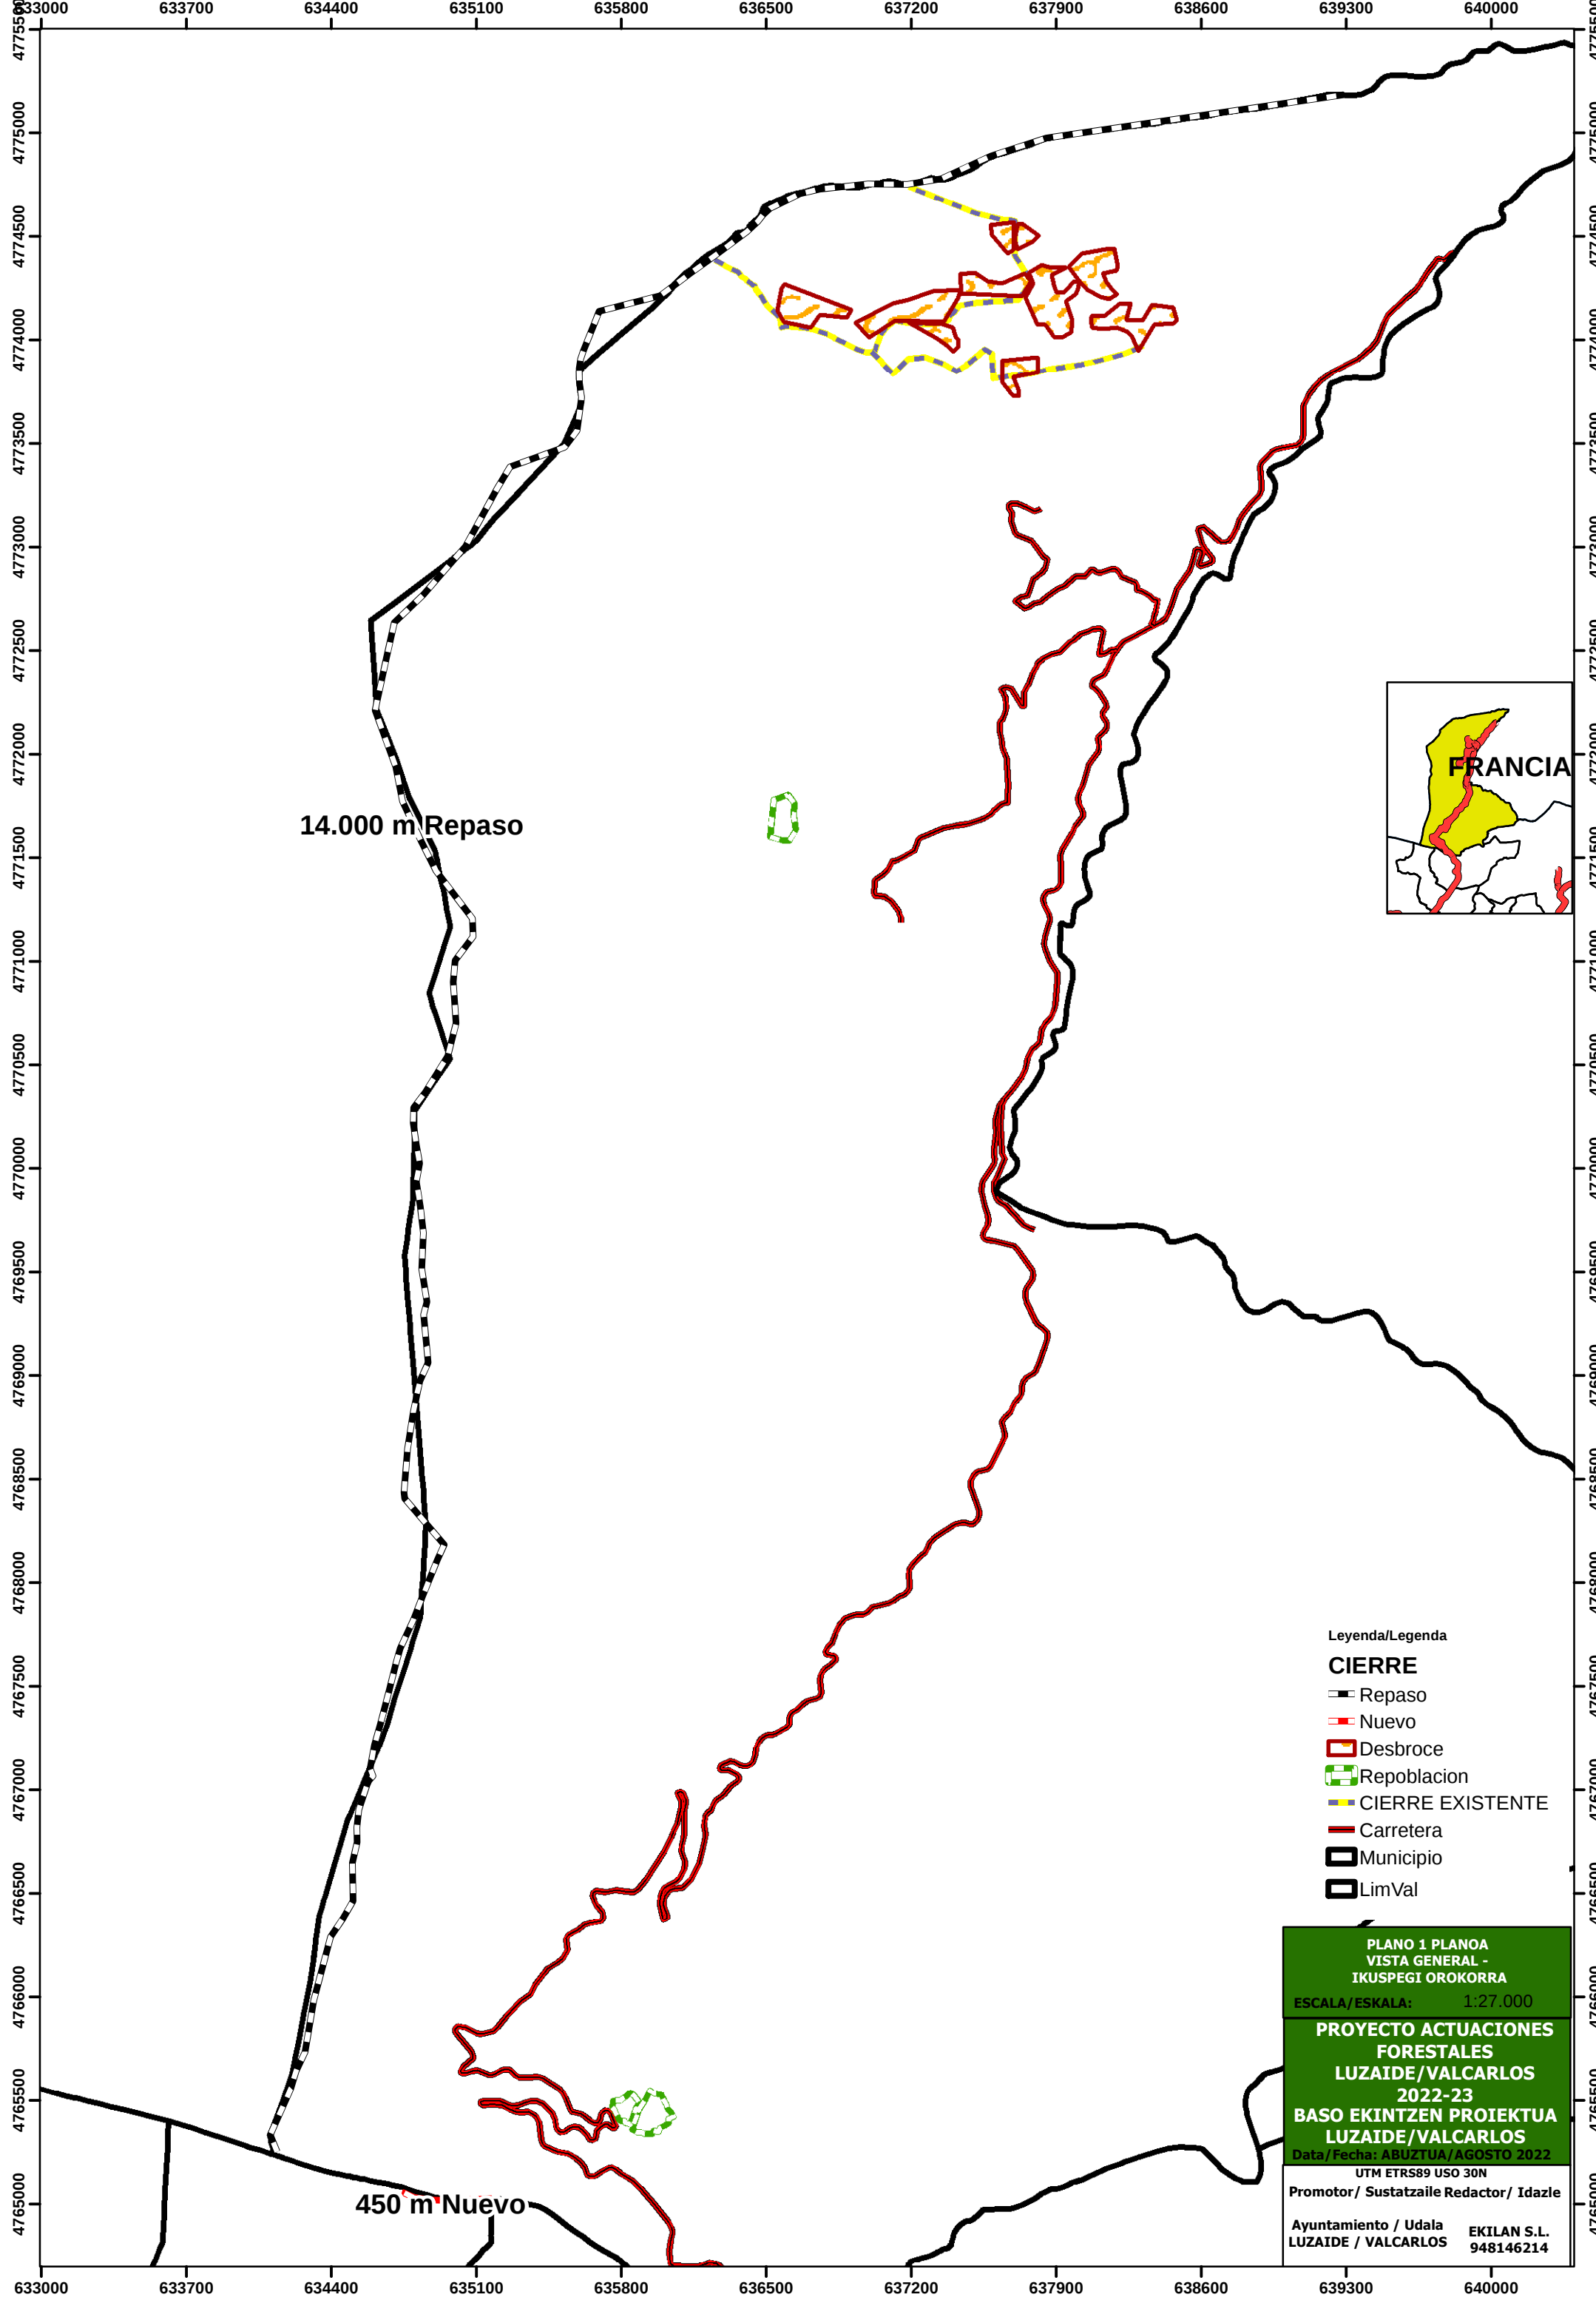

14.000 m Repaso

450 m Nuevo



Leyenda/Legenda

CIERRE

Repaso

Nuevo

Desbroce

Replacion

CIERRE EXISTENTE

Carretera

Municipio

LimVal

PLANO 1 PLANO
VISTA GENERAL -
IKUSPEGI OROKORRA

ESCALA/ESKALA: 1:27.000

**PROYECTO ACTUACIONES
FORESTALES
LUZAIDE/VALCARLOS
2022-23
BASO EKINTZEN PROIEKTUA
LUZAIDE/VALCARLOS**

Data/Fecha: ABUZTUA/AGOSTO 2022

UTM ETRS89 USO 30N

Promotor/ Sustatzaile Redactor/ Idazle

Ayuntamiento / Udala
LUZAIDE / VALCARLOS

EKILAN S.L.
948146214

