

SUPERFICIES CONSTRUIDAS	
SUPERFICIE CONSTRUIDA PLANTA BAIXA	566,36 m ²
SUPERFICIE CONSTRUIDA PLANTA SOANO	604,41 m ²
TOTAL SUPERFICIE CONSTRUIDA	1.170,77 m²

SUPERFICIES ÚTILES PLANTA SÓTANO


10	DISTRIBUIDOR PRINCIPAL	79,84 m2
11	ASEO 1	12,48 m2
12	ASEO 2	12,48 m2
13	ASEO 3	12,48 m2
14	ASEO 4	12,48 m2
15	VESTUARIO 1	39,13 m2
16	VESTUARIO 2	39,13 m2
17	VESTUARIO 3	39,13 m2
18	VESTUARIO 4	39,13 m2
19	FISIOTERAPIA / MASAJES	10,93 m2
20	ALMACÉN 1	10,93 m2
21	ALMACÉN 2	10,93 m2
22	ALMACÉN 3	10,93 m2
23	VESTUARIO ARRIROS 1	13,23 m2
24	VESTUARIO ARRIROS 2	13,23 m2
25	DISPONIBLE 1	26,06 m2
26	DISPONIBLE 2	19,32 m2
27	DISPONIBLE 3	19,32 m2
28	DISPONIBLE 4	26,06 m2
	PATIO INGLÉS ACCESO	74,99 m2

SUPERFICIE ÚTIL PLANTA SÓTANO 521,61 m2

SUPERFICIES ÚTILES TOTALES

PLANTA SÓTANO	521,61 m2
PLANTA BAJA	493,67 m2

TOTAL SUPERFICIE ÚTIL 1.015,28 m2

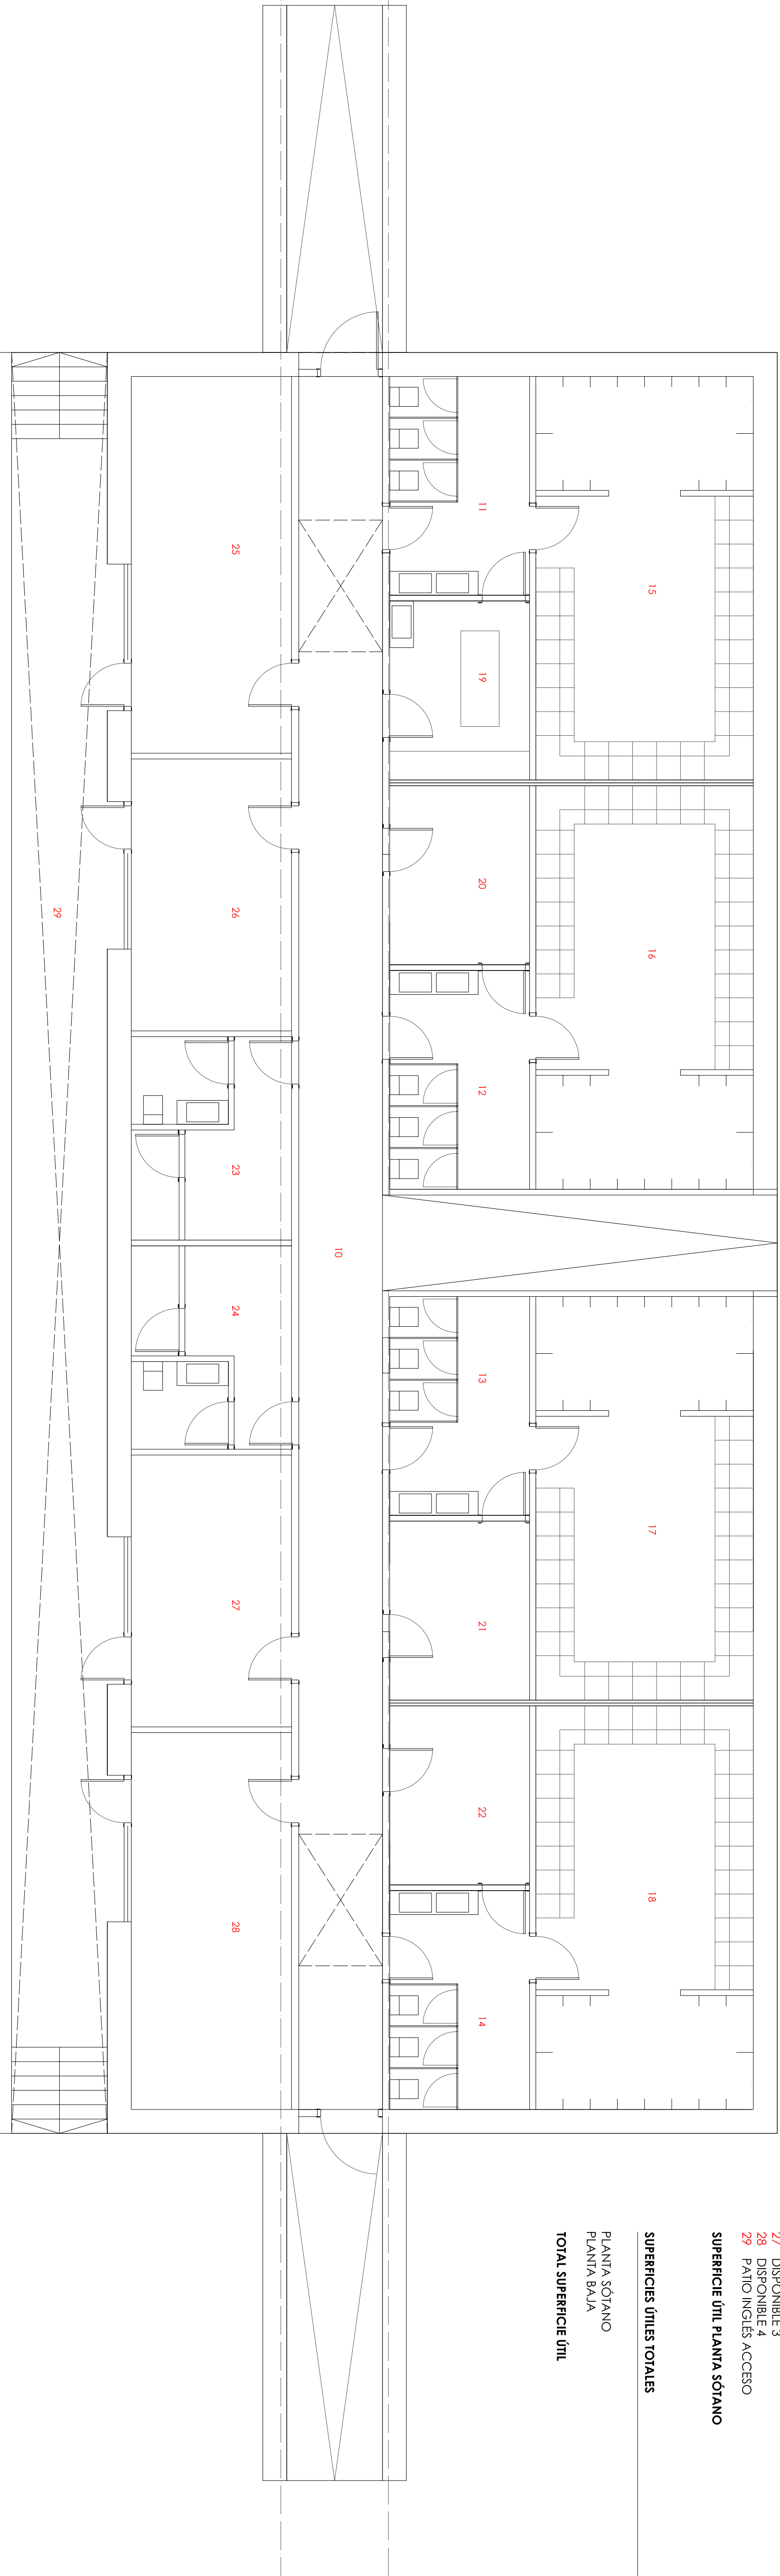

proyecto	ref. proyecto
GRADERO Y VESTUARIOS CAMPO DE FÚTBOL	
situación	estado
promotor	eje
SM LAGUNAK, BARAÑAIN (NAVARRA)	
EXCMO. AYUNTAMIENTO DE BARAÑAIN	
fecha	
módulo	

pleno

PLANTA SÓTANO (VESTUARIOS Y ESPACIOS DE APOYO).
Superficies.

P.O.

escudo (A1-A3)	1/75
vestido / fecha	02 (1)
rol plano	



A1 0 0.50 1 2 2.5


A3 0 1 2 5

2205 jobs

prada arquitectura
JOSE M^º PRADA VELÁZQUEZ
COTEGADO 3.731 (C.O.A.V.N.)



plaza Pedro Auriler 8-1^ºA
31008 Pamplona (Navarra)
tel 948.240806
email estudio@pradaarquitectura.com

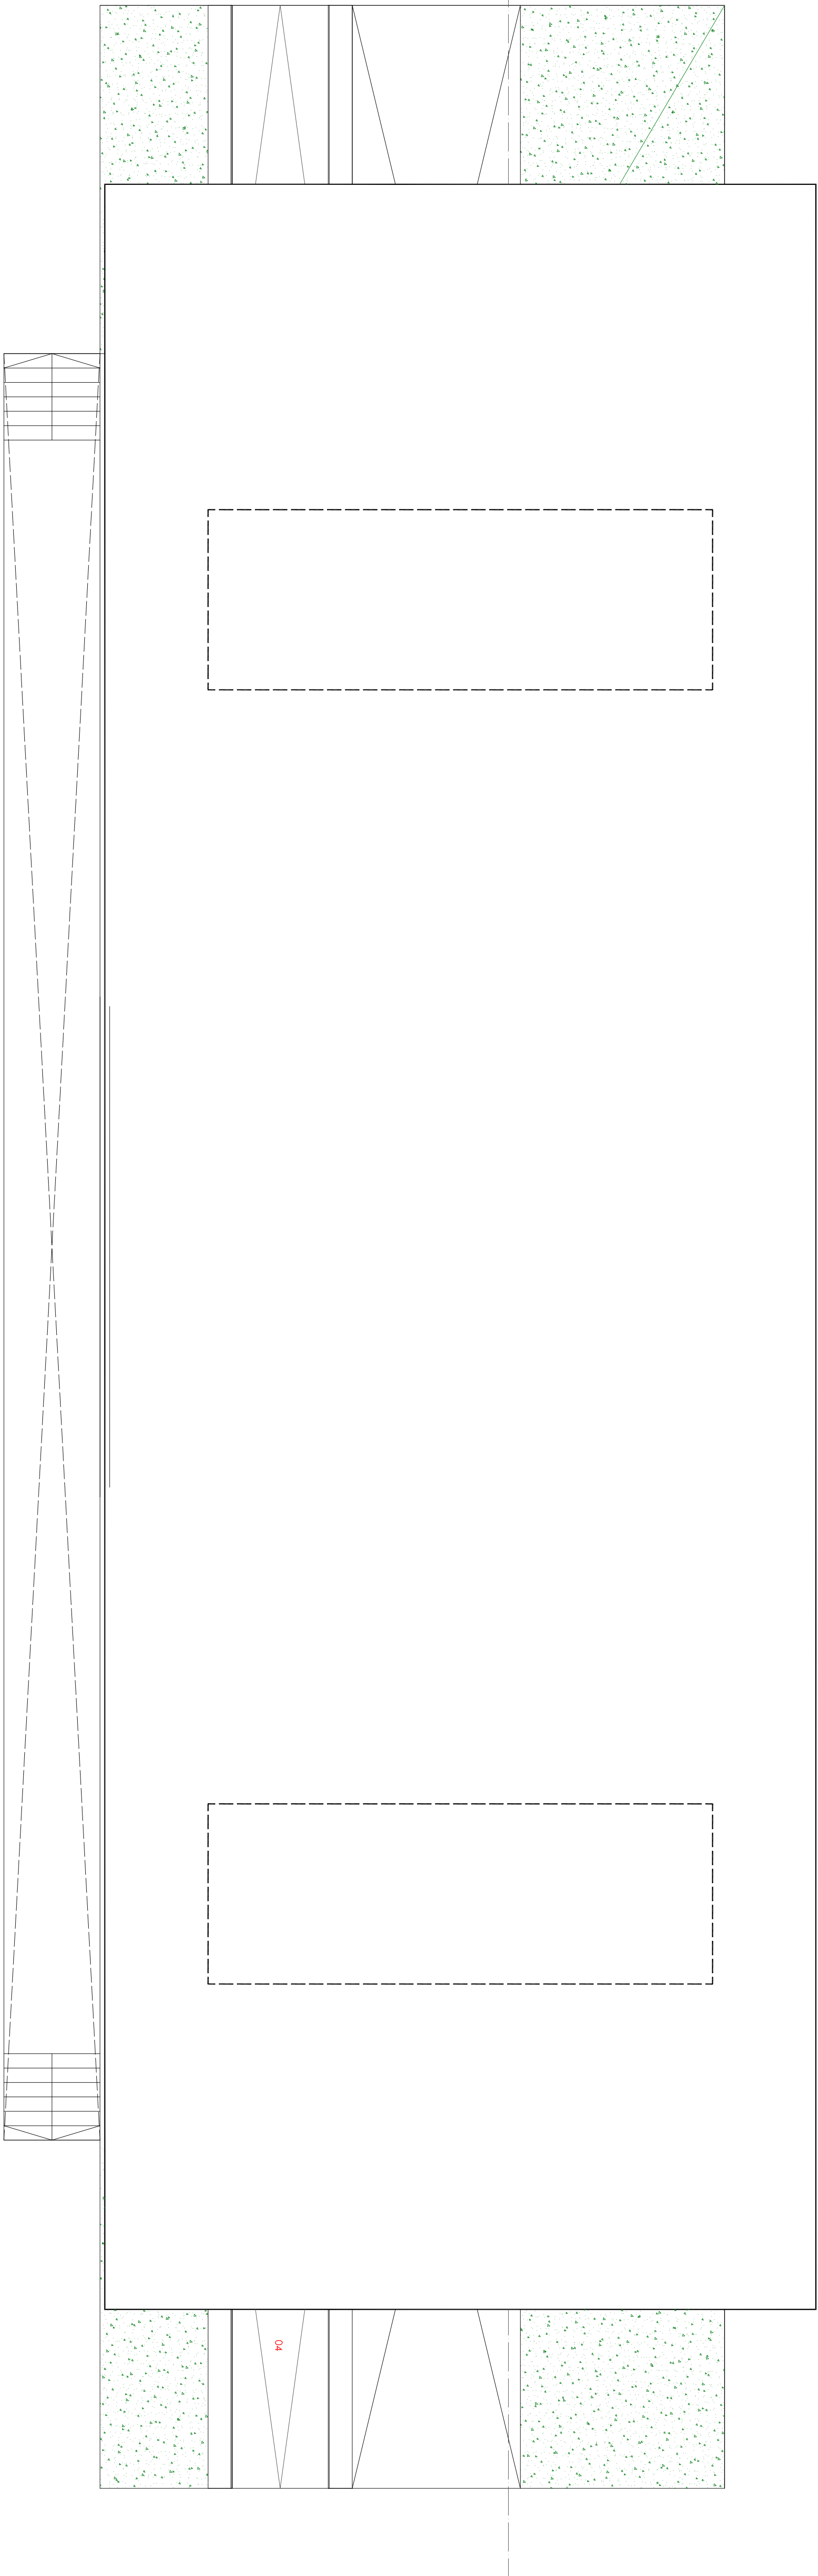


proyecto	ref. proyecto
situación	
promotor	
GRADERIO Y VESTUARIOS CAMPO DE FÚTBOL	
SM LAGUNAK, BARAÑAIN (NAVARRA)	
EXCMO. AYUNTAMIENTO DE BARAÑAIN	
	estado
	fecha
	ejecución
	marzo 2022


ದ

[illegible]

arquitecto **JOSE M^º PRADA VELÁZQUEZ**
COLEGIO 3.731 (C.O.A.V.N.)

es: es@openoffice.org fr: fr@openoffice.org de: de@openoffice.org it: it@openoffice.org pt-br: pt-br@openoffice.org ru: ru@openoffice.org zh-cn: zh-cn@openoffice.org zh-tw: zh-tw@openoffice.org ja: ja@openoffice.org ko: ko@openoffice.org vi: vi@openoffice.org th: th@openoffice.org tr: tr@openoffice.org	es: es@openoffice.org fr: fr@openoffice.org de: de@openoffice.org it: it@openoffice.org pt-br: pt-br@openoffice.org ru: ru@openoffice.org zh-cn: zh-cn@openoffice.org zh-tw: zh-tw@openoffice.org ja: ja@openoffice.org ko: ko@openoffice.org vi: vi@openoffice.org th: th@openoffice.org tr: tr@openoffice.org
--	--

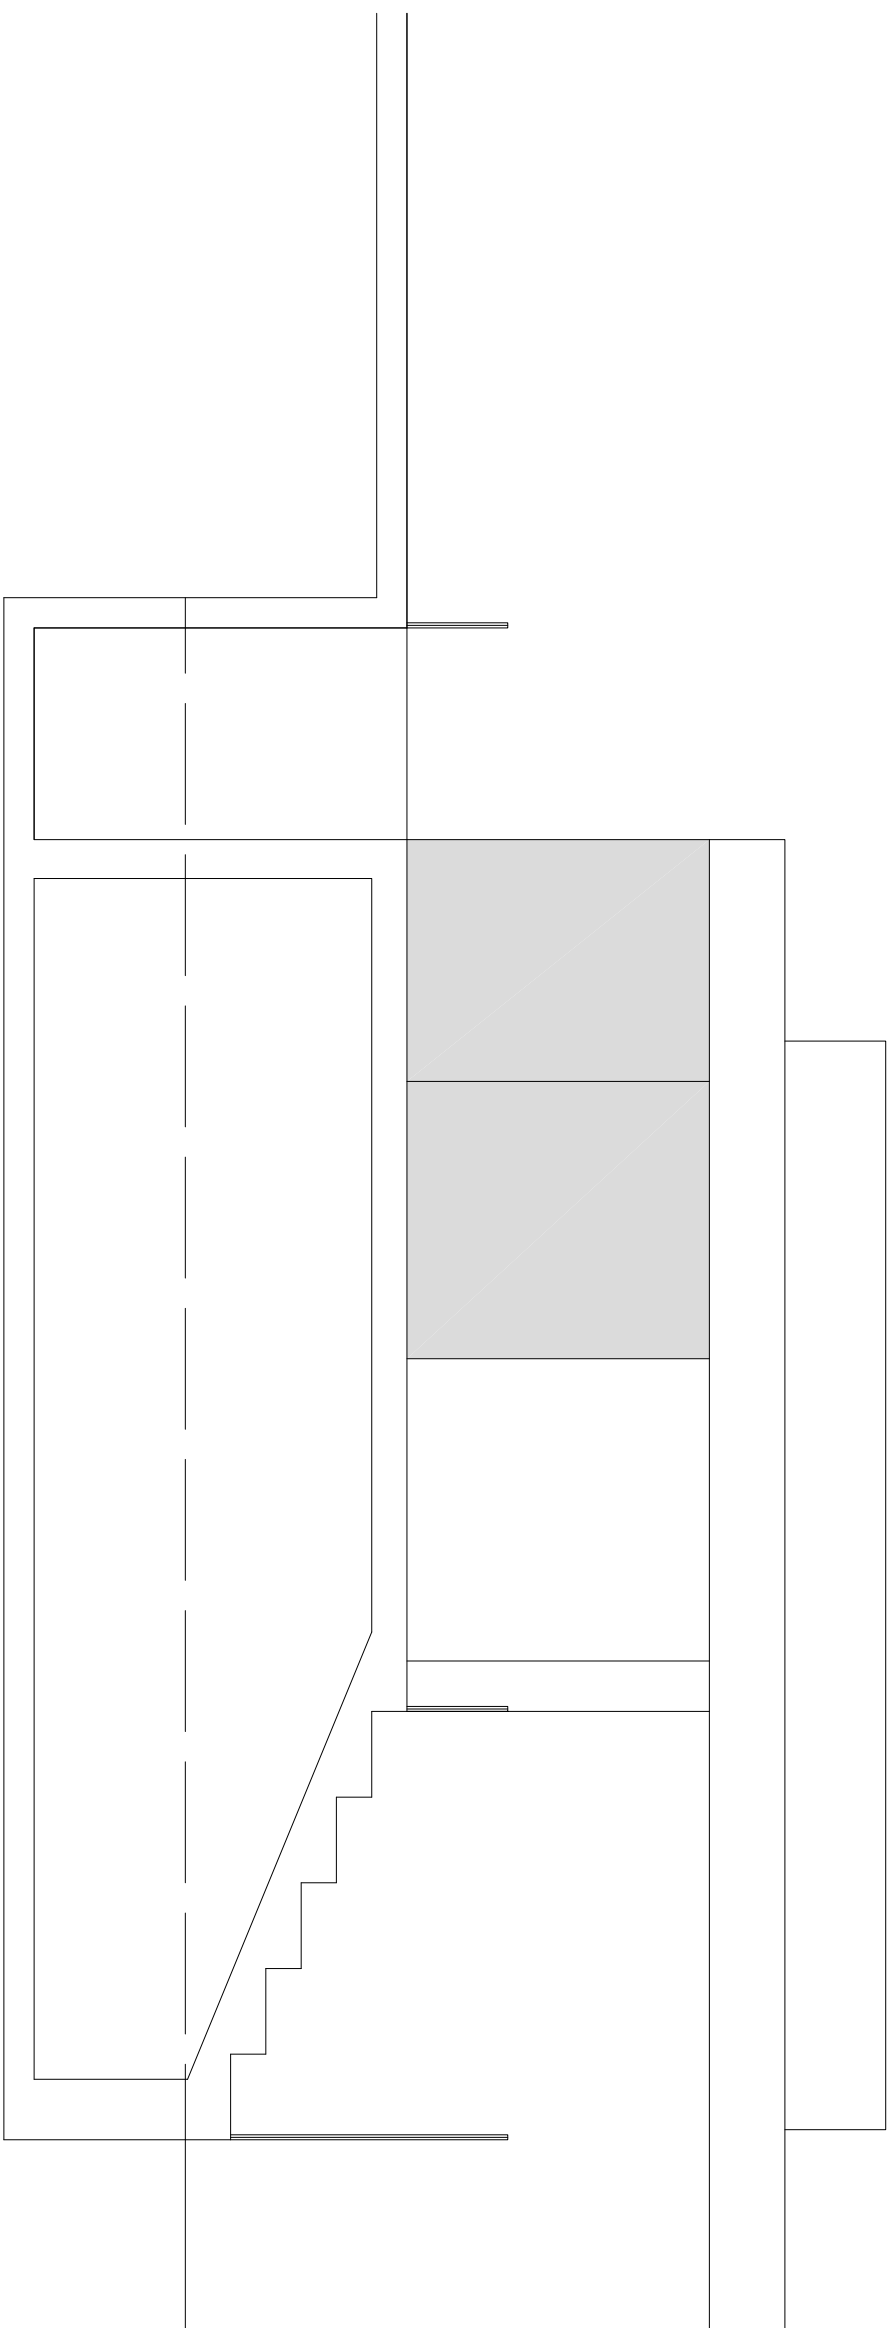
[illegible]

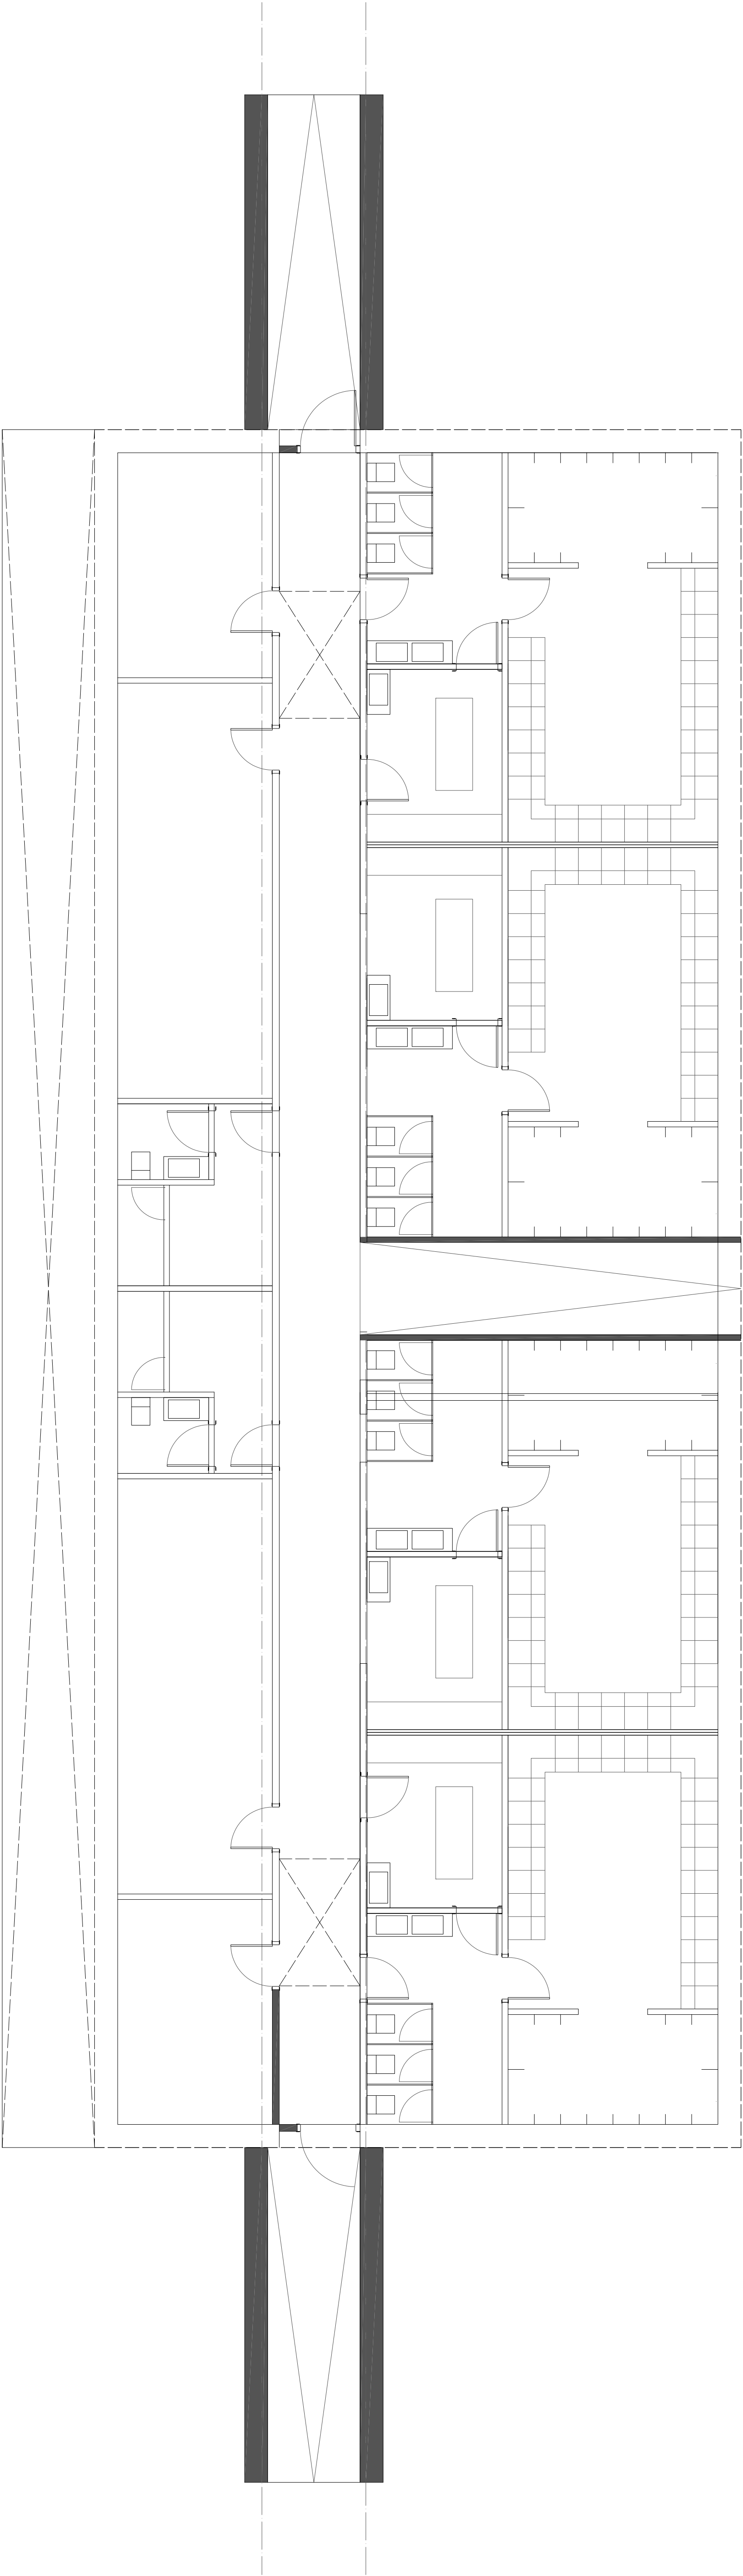

proyecto	GRADERIO Y VESTIARIOS CAMPO DE FÚTBOL	ref. proyecto	22.05
situación	SM LAGUNAK, BARANAIN (NAVARRA)	estado	ejecución
promotor	EXCMO. AYUNTAMIENTO DE BARANAIN	fecha	mayo 2022

plano	PIANTA SOTANO (VESTIARIOS Y ESPACIOS DE APOYO).
Cotas:	


A1	0	0.50	1	2.5
A3	0	1	2	5

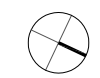

proda arquitectura	proda Pedro Andueza IYA
arquitecto	JOSE ANTONIO VAZQUEZ
colaborador	COLOMBIO J. VAZQUEZ

proda arquitectura	proda Pedro Andueza IYA
arquitecto	JOSE ANTONIO VAZQUEZ
colaborador	COLOMBIO J. VAZQUEZ

proda arquitectura	proda Pedro Andueza IYA
arquitecto	JOSE ANTONIO VAZQUEZ
colaborador	COLOMBIO J. VAZQUEZ

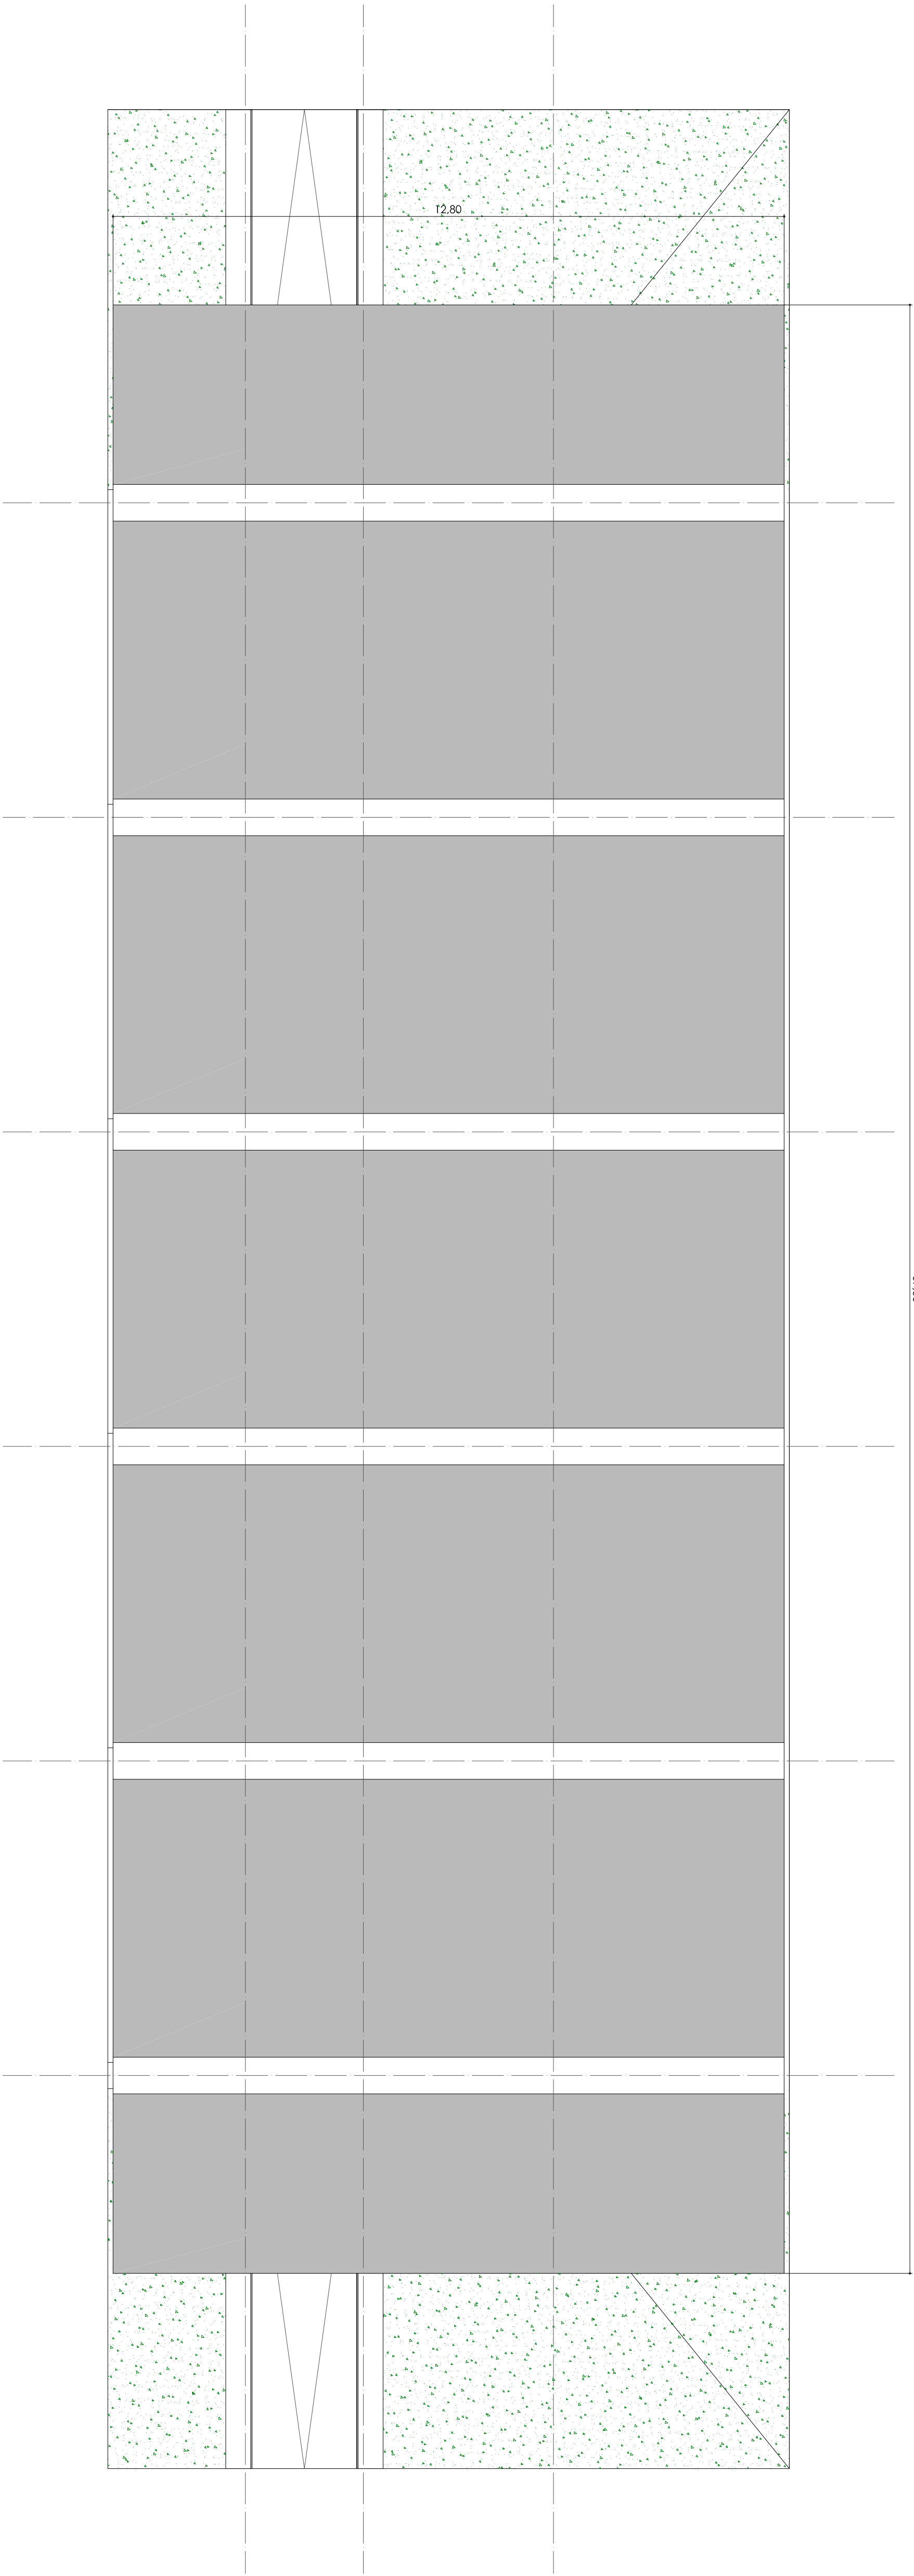

proyecto	GRADERO Y VESTIARIOS CAMPO DE FÚTBOL	ref. proyecto	22.05
situación	SM LAGUNAK, BARANAIN (NAVARRA)	estado	ejecución
promotor	EXCMO. AYUNTAMIENTO DE BARANAIN	fecha	marzo 2022

plano
Cotas:
P.06
PIANTA DE CUBIERTA.

escala (A1/A3)	1/75-1/150	ref. plano	22.05, 26.marzo, 1.dwg
versión / fecha	01 (12/03/2022)	autor	Alfonso Pardo Andueza, IYA

proyeta arquitectura
JOSE ANTONIO VILLALBA
CODIFICADO 3.3.3 (COA-VIA)
diseño arquitectura
JOSE ANTONIO VILLALBA
CODIFICADO 3.3.3 (COA-VIA)

[illegible]