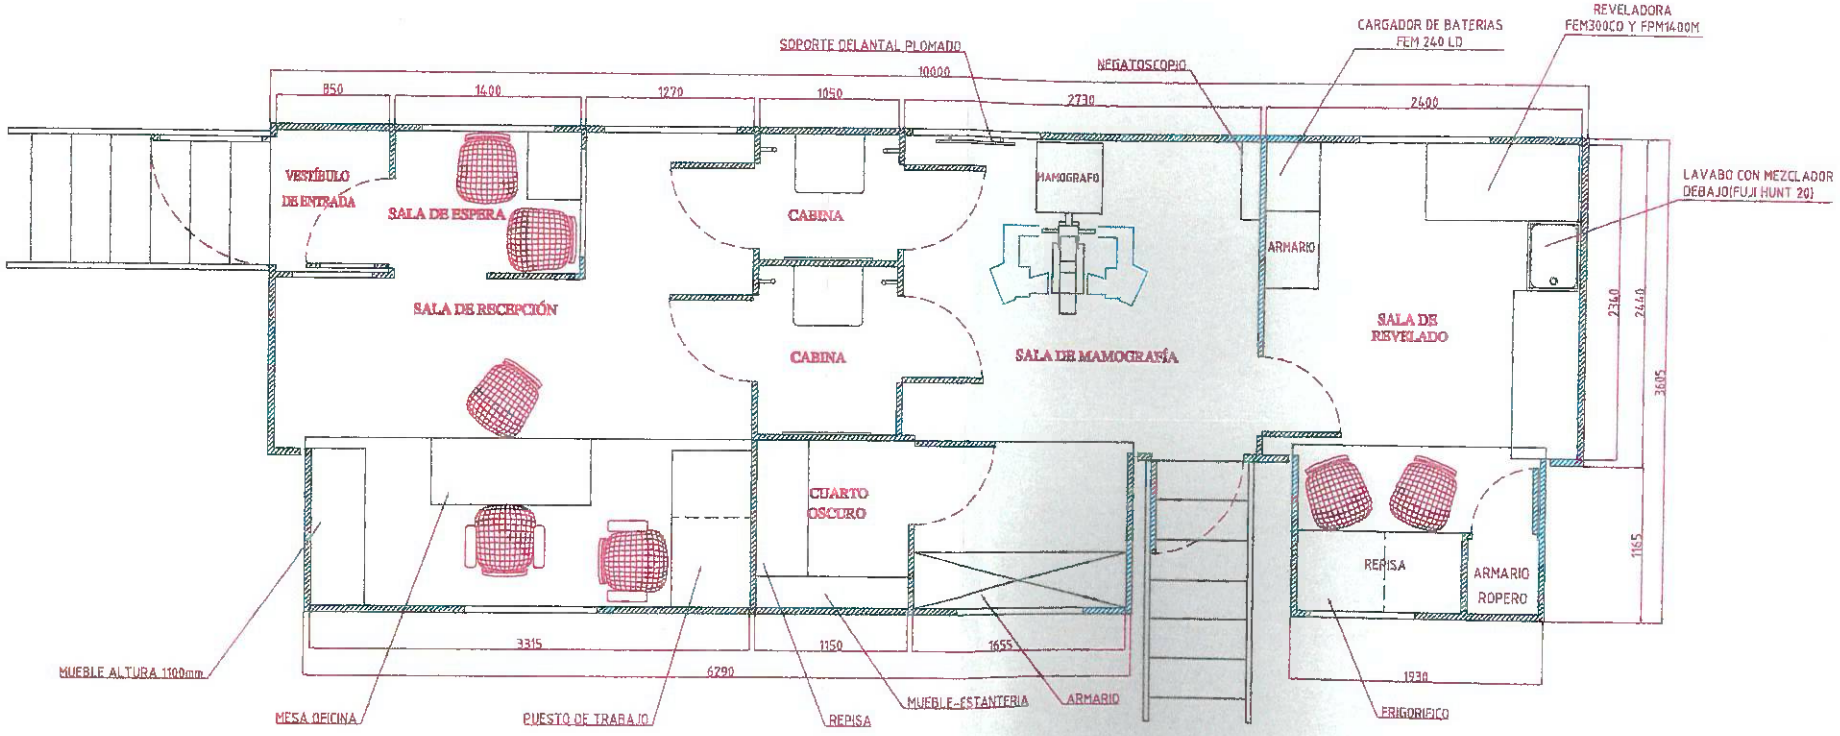


TODO EL MOBILIARIO IRÁ PROVISTO DE MECANISMOS DE CIERRE PARA EVITAR SU APERTURA EN LOS TRASLADOS, ASÍ COMO DE ANCLAJES EN SU CASO.

ESTE PLANO ES PROPIEDAD DE TECNOVE S.L. Y ESTA PROTEGIDO SEGUN LEY 11/86 Y 3/91, SOBRE COMPETENCIA DESLEAL

Índice	Modificación	Fecha	Nombre
1	Ventanas 1 m	15.11.96	JRF
2	Mamografo	25.11.96	JRF
3	DISTR. REVELA	28.11.96	LAR

Toler. medida libre	Peso	Material	Rugosidad superficial	Trat. superficial	Nº PLANO
					7


	Fecha	Nombre
Dibujado	11.11.96	J. ROMAN P.
Comprob.	11.11.96	J. FELIX M.

TECNOVE ®

DENOMINACION: U.M.DE MAMOGRAFÍA — CODIGO: 960796

PETICIONARIO: DIPUTACIÓN FORAL DE NAVARRA — ESCALA: 1/40

PLANO DE: PLANTA

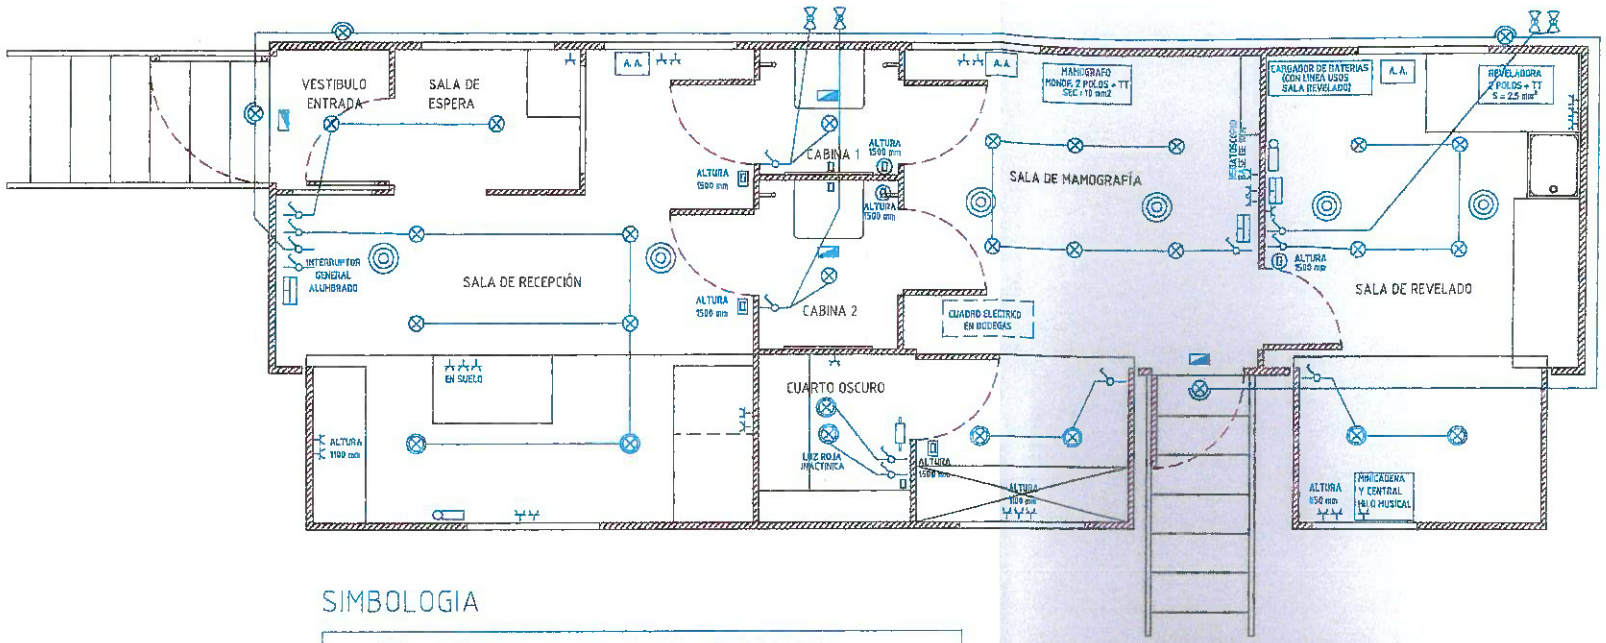

SIMBOLOGIA

- PUNTO DE LUZ GENERAL (HALOGENOS 35 W EMPOTRADOS)
- PUNTO DE LUZ EN PETACAS (HALOGENOS 60 W ORIENTABLES)
- BASE DE ENCHUFE 16 A, 2 POLOS + TT (SCHUKO)
- PUNTO DE LUZ EXTERIOR
- ALUMBRADO DE EMERGENCIA
- ALTAVOCES DEL HILO MUSICAL
- INTERRUPTOR UNIPOLAR
- VENTILADOR
- INTERFONO Y MICROFONO
- LUZ ROJA CON ENCENDIDO POR DETECTORES DE PRESENCIA
- LUZ ROJA CON ENCENDIDO POR DISPARO DEL MAMOGRAFO
- CIERRE ELECTRICO ACTIVADO POR EL DISPARO DEL MAMOGRAFO
- DETECTORES DE PRESENCIA
- MANDO DEL HILO MUSICAL
- A.A. ALIMENTACION DE EVAPORADORA

ESTE PLANO ES PROPIEDAD DE TECNOVE S.L. Y ESTA PROTEGIDO SEGUN LEY 11/86 Y 3/91, SOBRE COMPETENCIA DESLEAL

Indice	Modificación	Fecha	Nombre

Toler. medida libre | Peso | Material | Rugosidad superficial | Trat. superficial | Nº PLANO 9

	Fecha	Nombre
Dibujado	5.12.96	J. ROMAN, F.
Comprob.	5.12.96	J. FELIX M.

TECNOVE

DENOMINACION: UD. MOVIL DE MAMOGRAFIA | CODIGO: 960796

PETICIONARIO: DIPUTACIÓN FORAL DE NAVARRA | ESCALA: S/E

PLANO DE: DISTRIBUCIÓN ELECTRICA