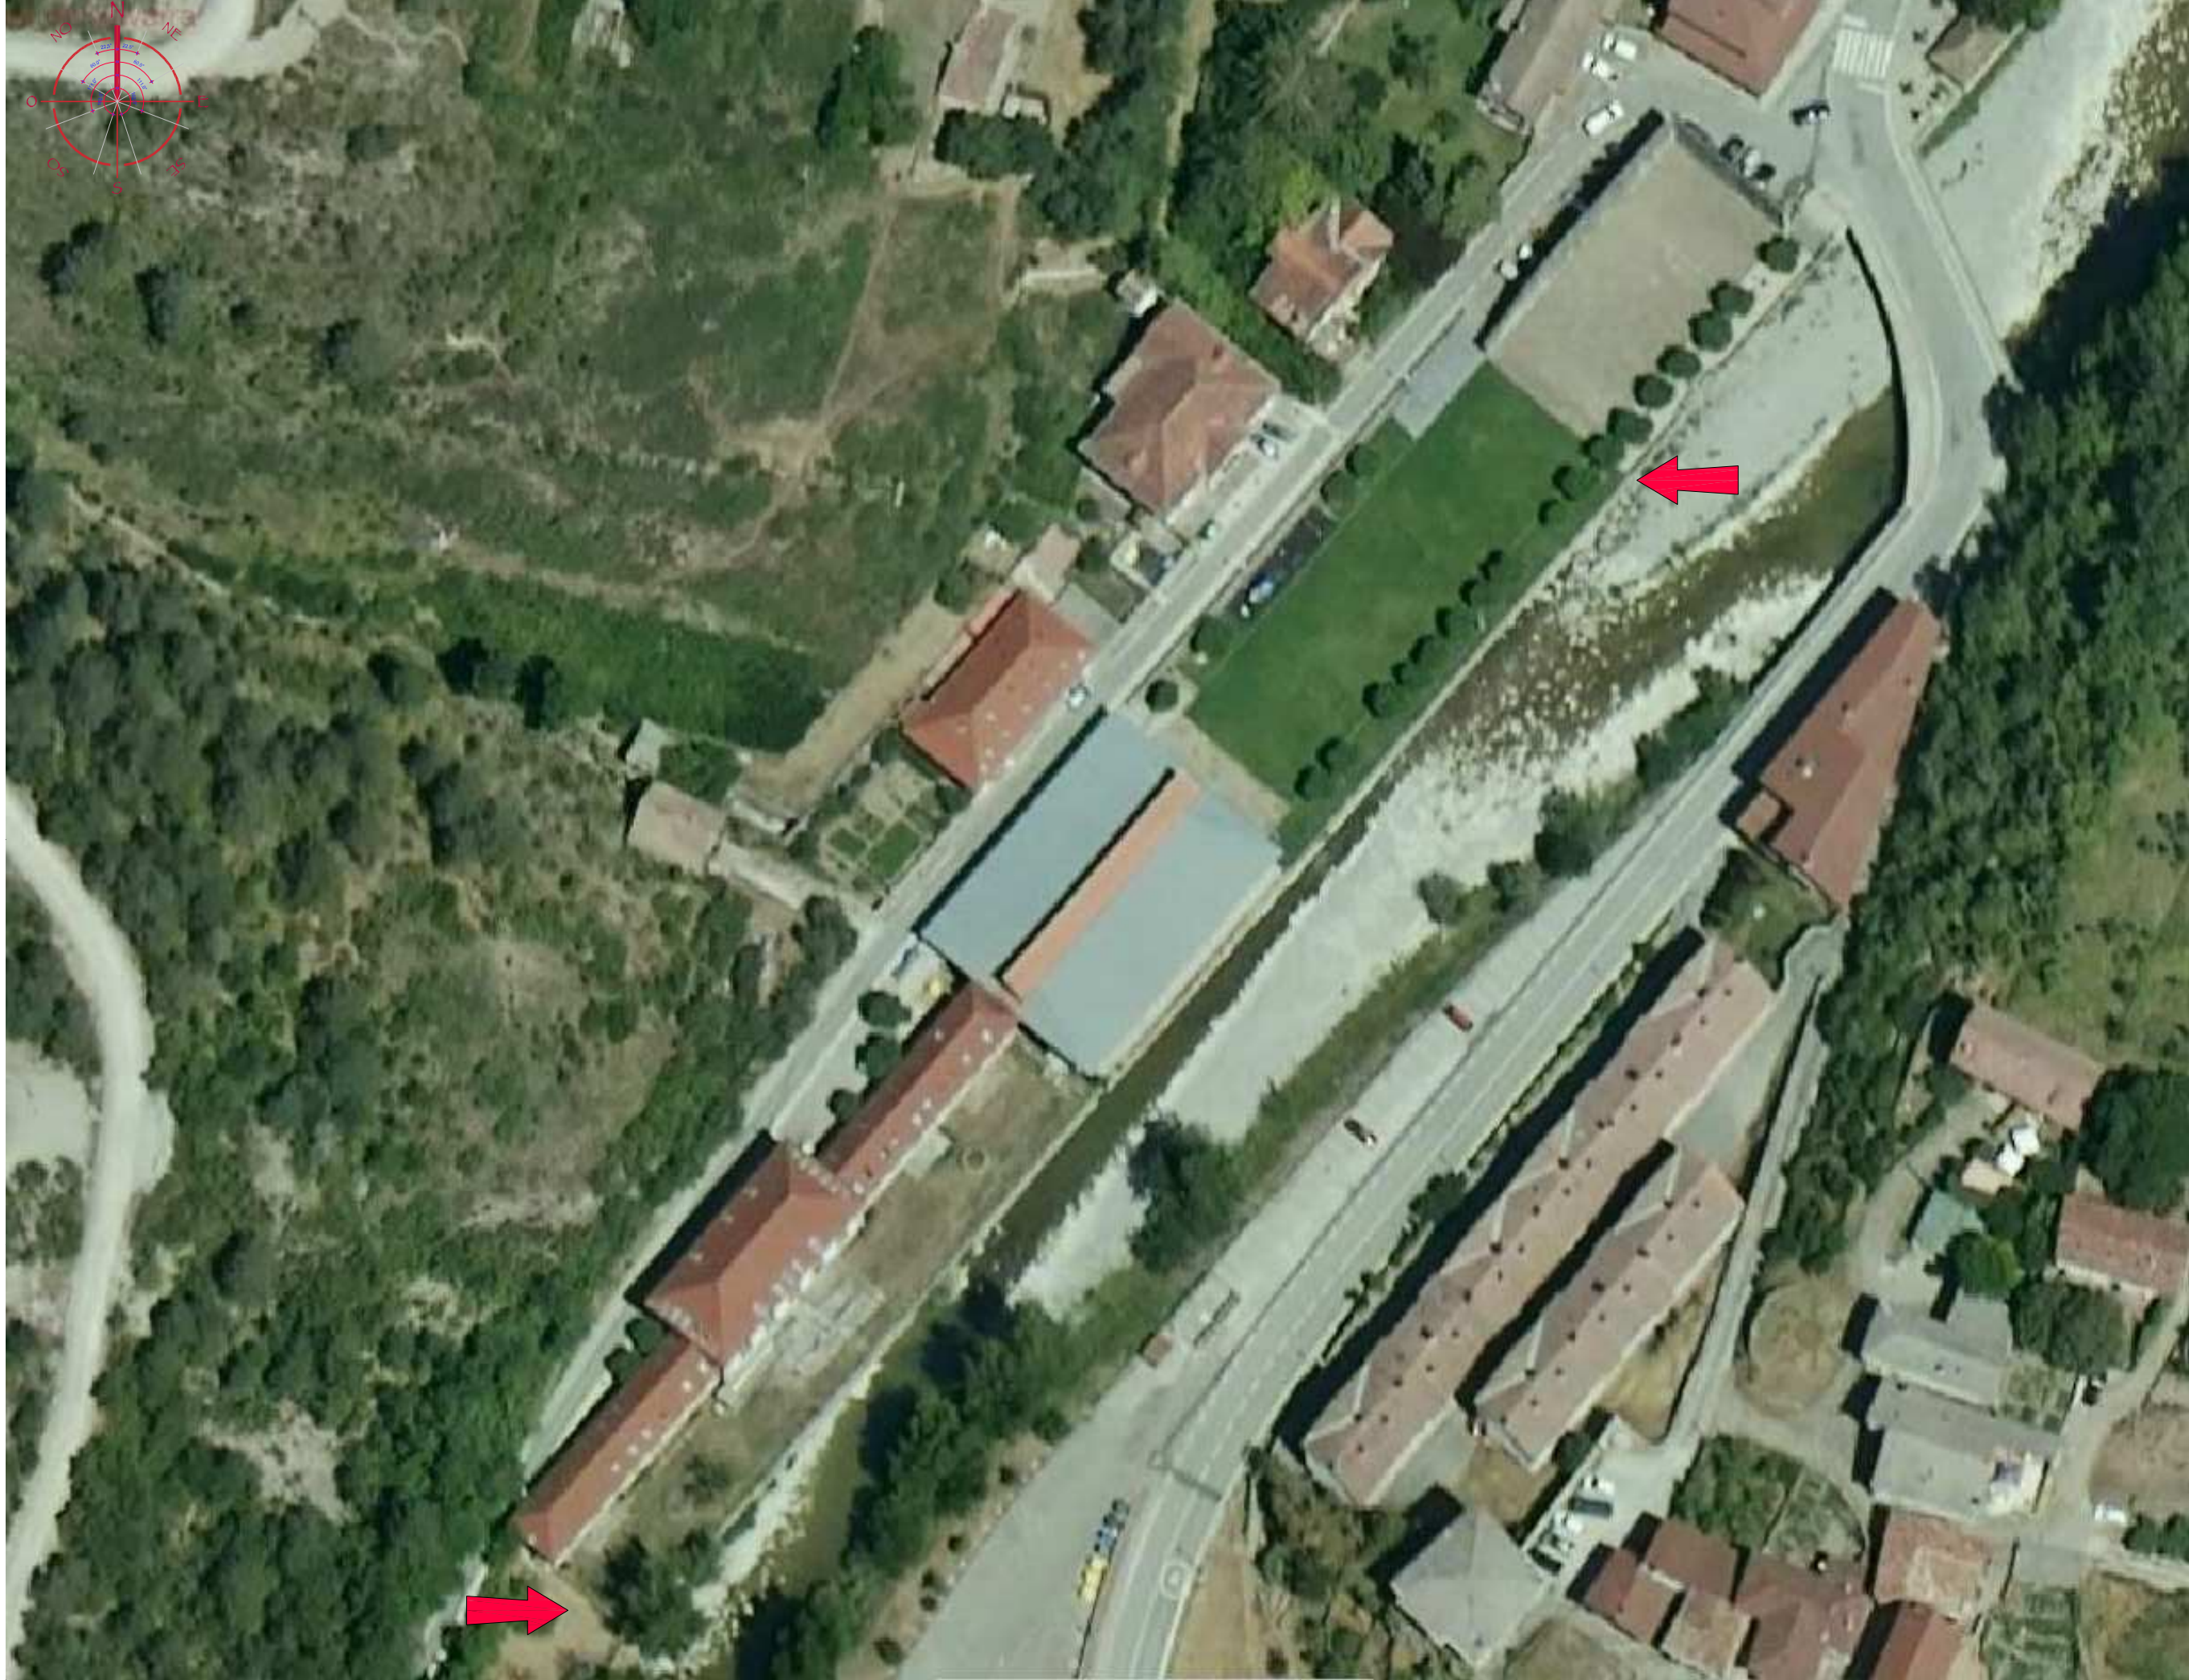


PROYECTO EJECUCIÓN. AMPLIACIÓN PASEO PEATONAL, ALUMBRADO PÚBLICO Y RIEGO
SITUACIÓN

promotor: AYUNTAMIENTO DE RONCAL-ERRONKARIKO AIZA BULGUA
dirección: DE FRONTÓN A PATIO DE LAS ANTIGUAS ESCUELAS

calle José Alonso nº. 4 · entresuelo c. 31002 pamplona-iruña

tfonos: 948 232 284 / 686 941 300 Fax: 948 575 049



arquitecto redactor: Marina González Aguirre

e-mail: marina.gonzalezaguirre@gmail.com

plano nº 01

escala S:E

marzo 2023

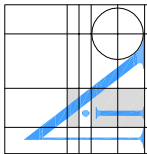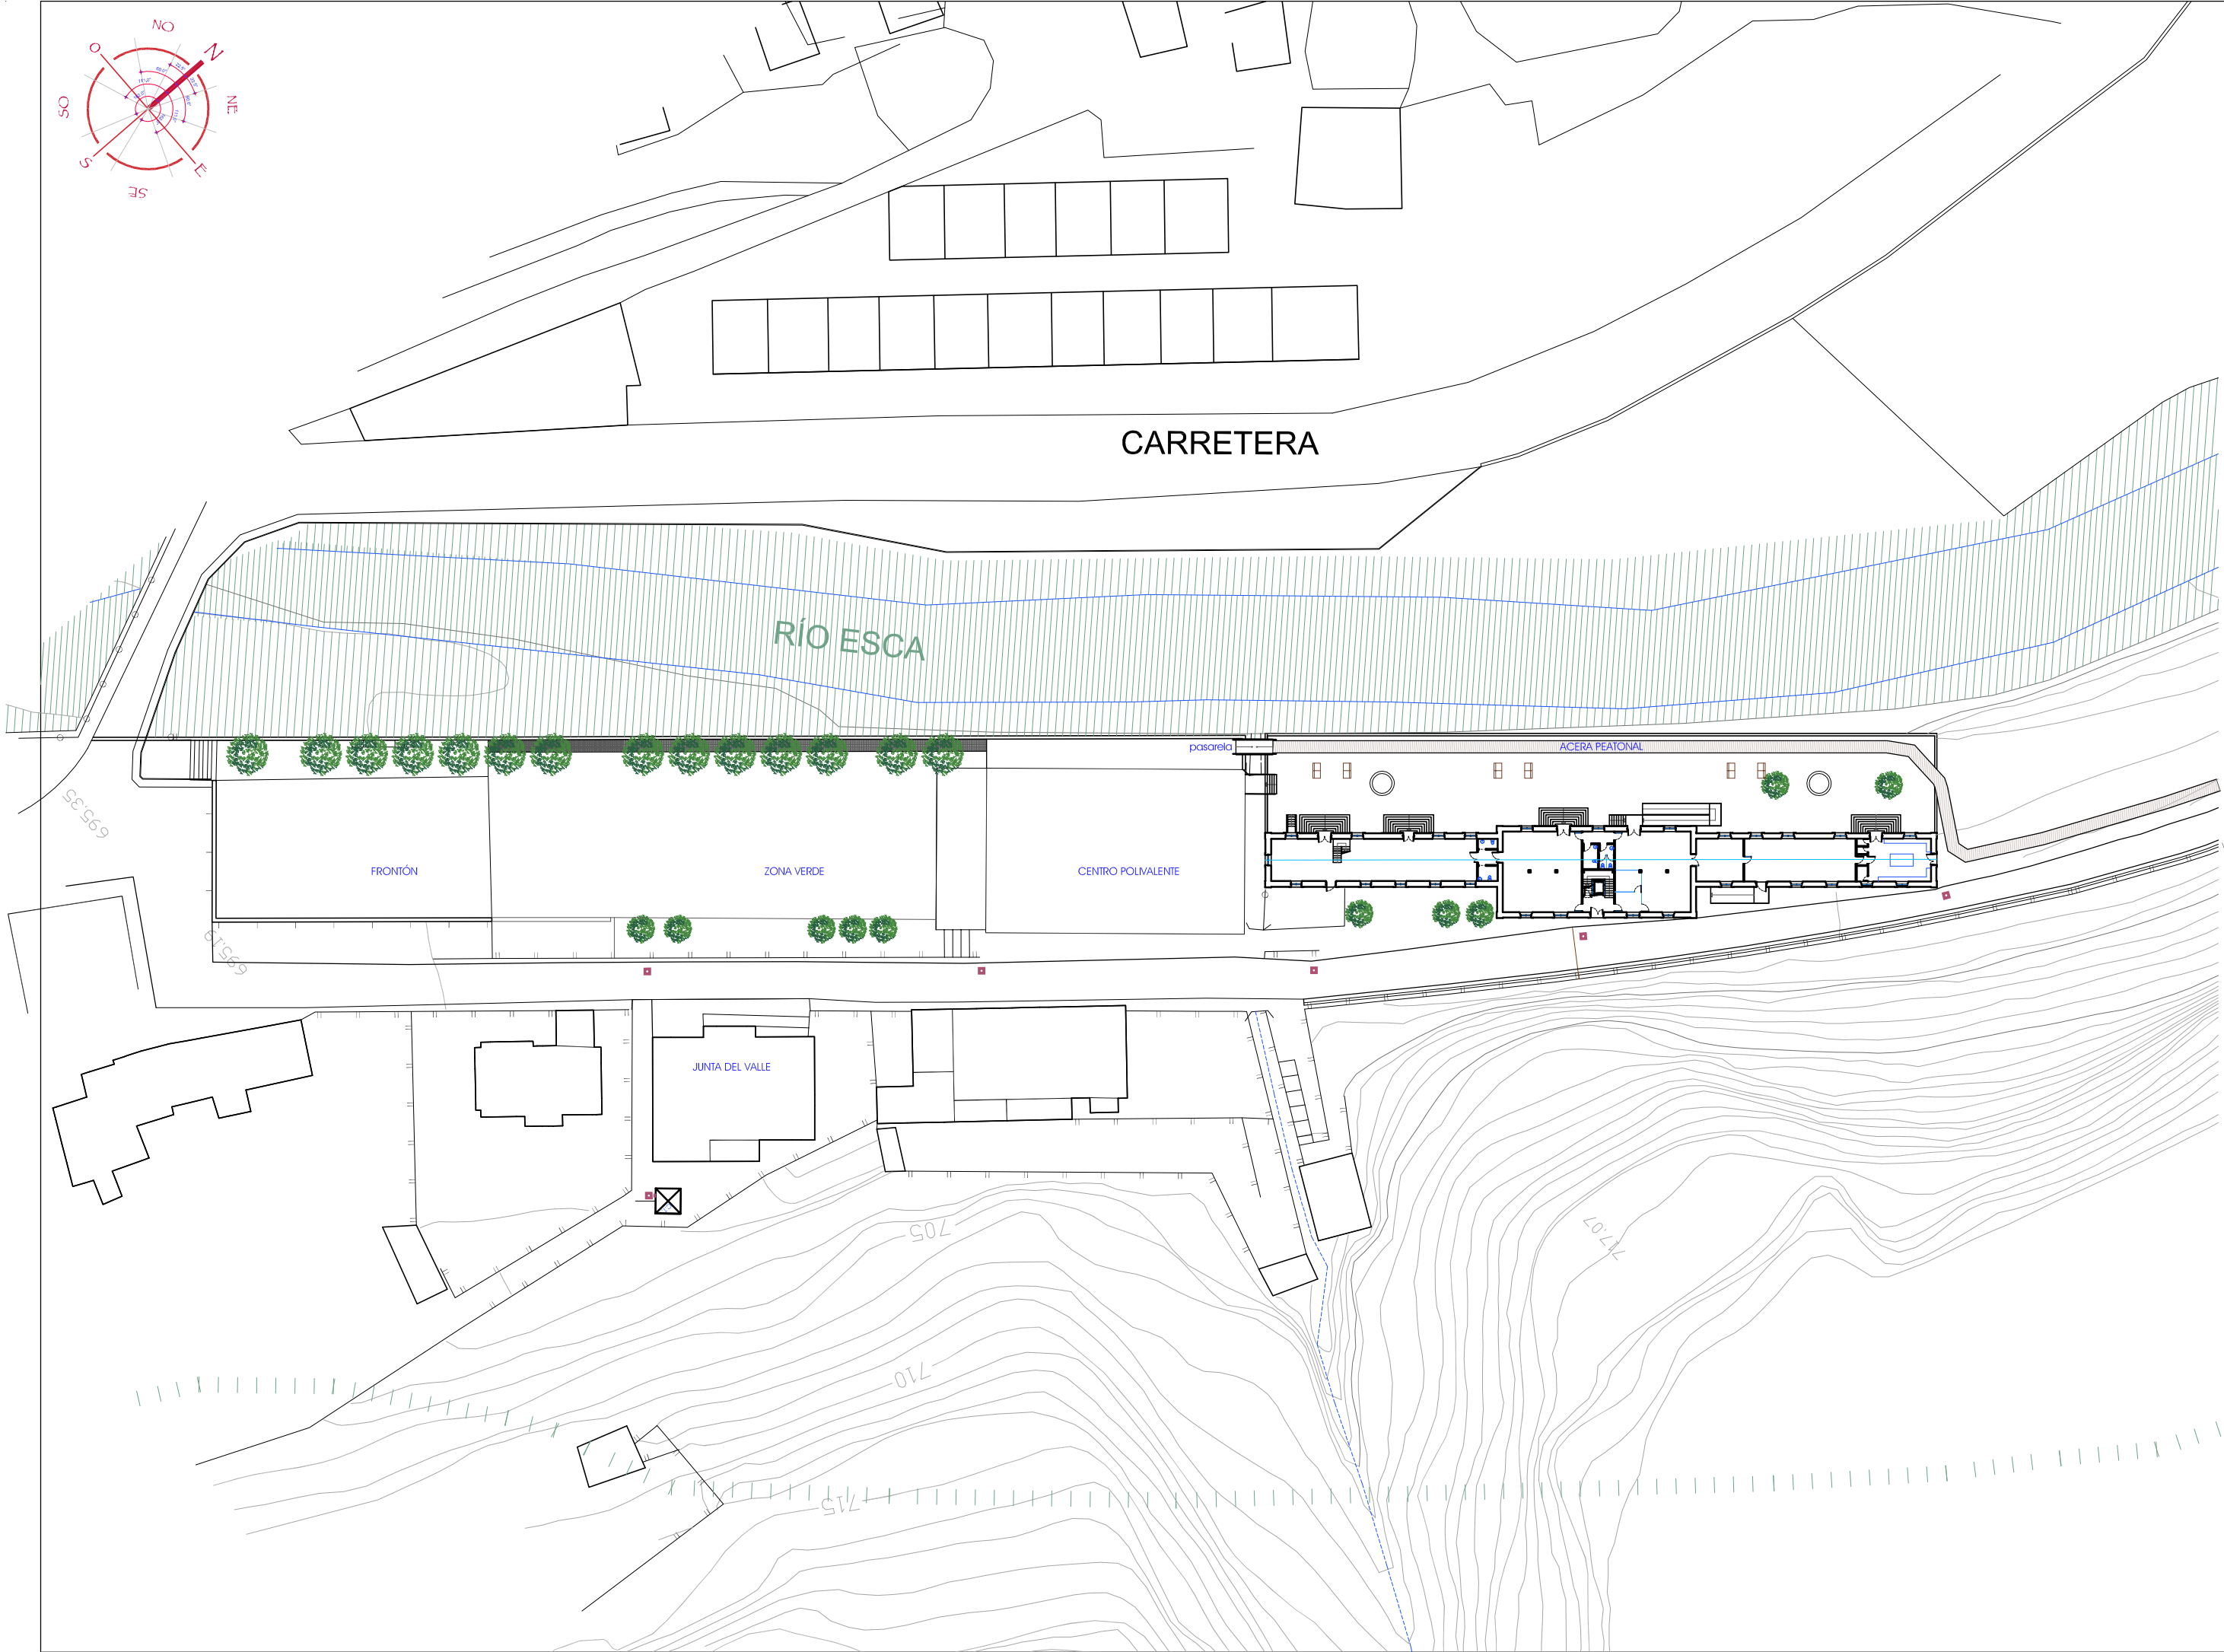

PROYECTO EJECUCIÓN. AMPLIACIÓN PASEO PEATONAL, ALUMBRADO PÚBLICO Y RIEGO
EMPLAZAMIENTO. ZONA AFECCIÓN

promotor: AYUNTAMIENTO DE RONCAL-ERRONKARIKO AIZA BULGUA
dirección: DE FRONTÓN A PATIO DE LAS ANTIGUAS ESCUELAS

calle José Alonso nº. 4 · entresuelo c. 31002 pamplona-iruña

tfnos: 948 232 284 / 686 941 300 Fax: 948 575 049



arquitecto redactor: Marina González Aguirre

e-mail: marina.gonzalezaguirre@gmail.com

plano nº **02**

escala **1:750**



marzo 2023

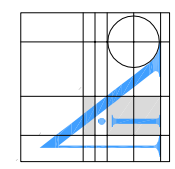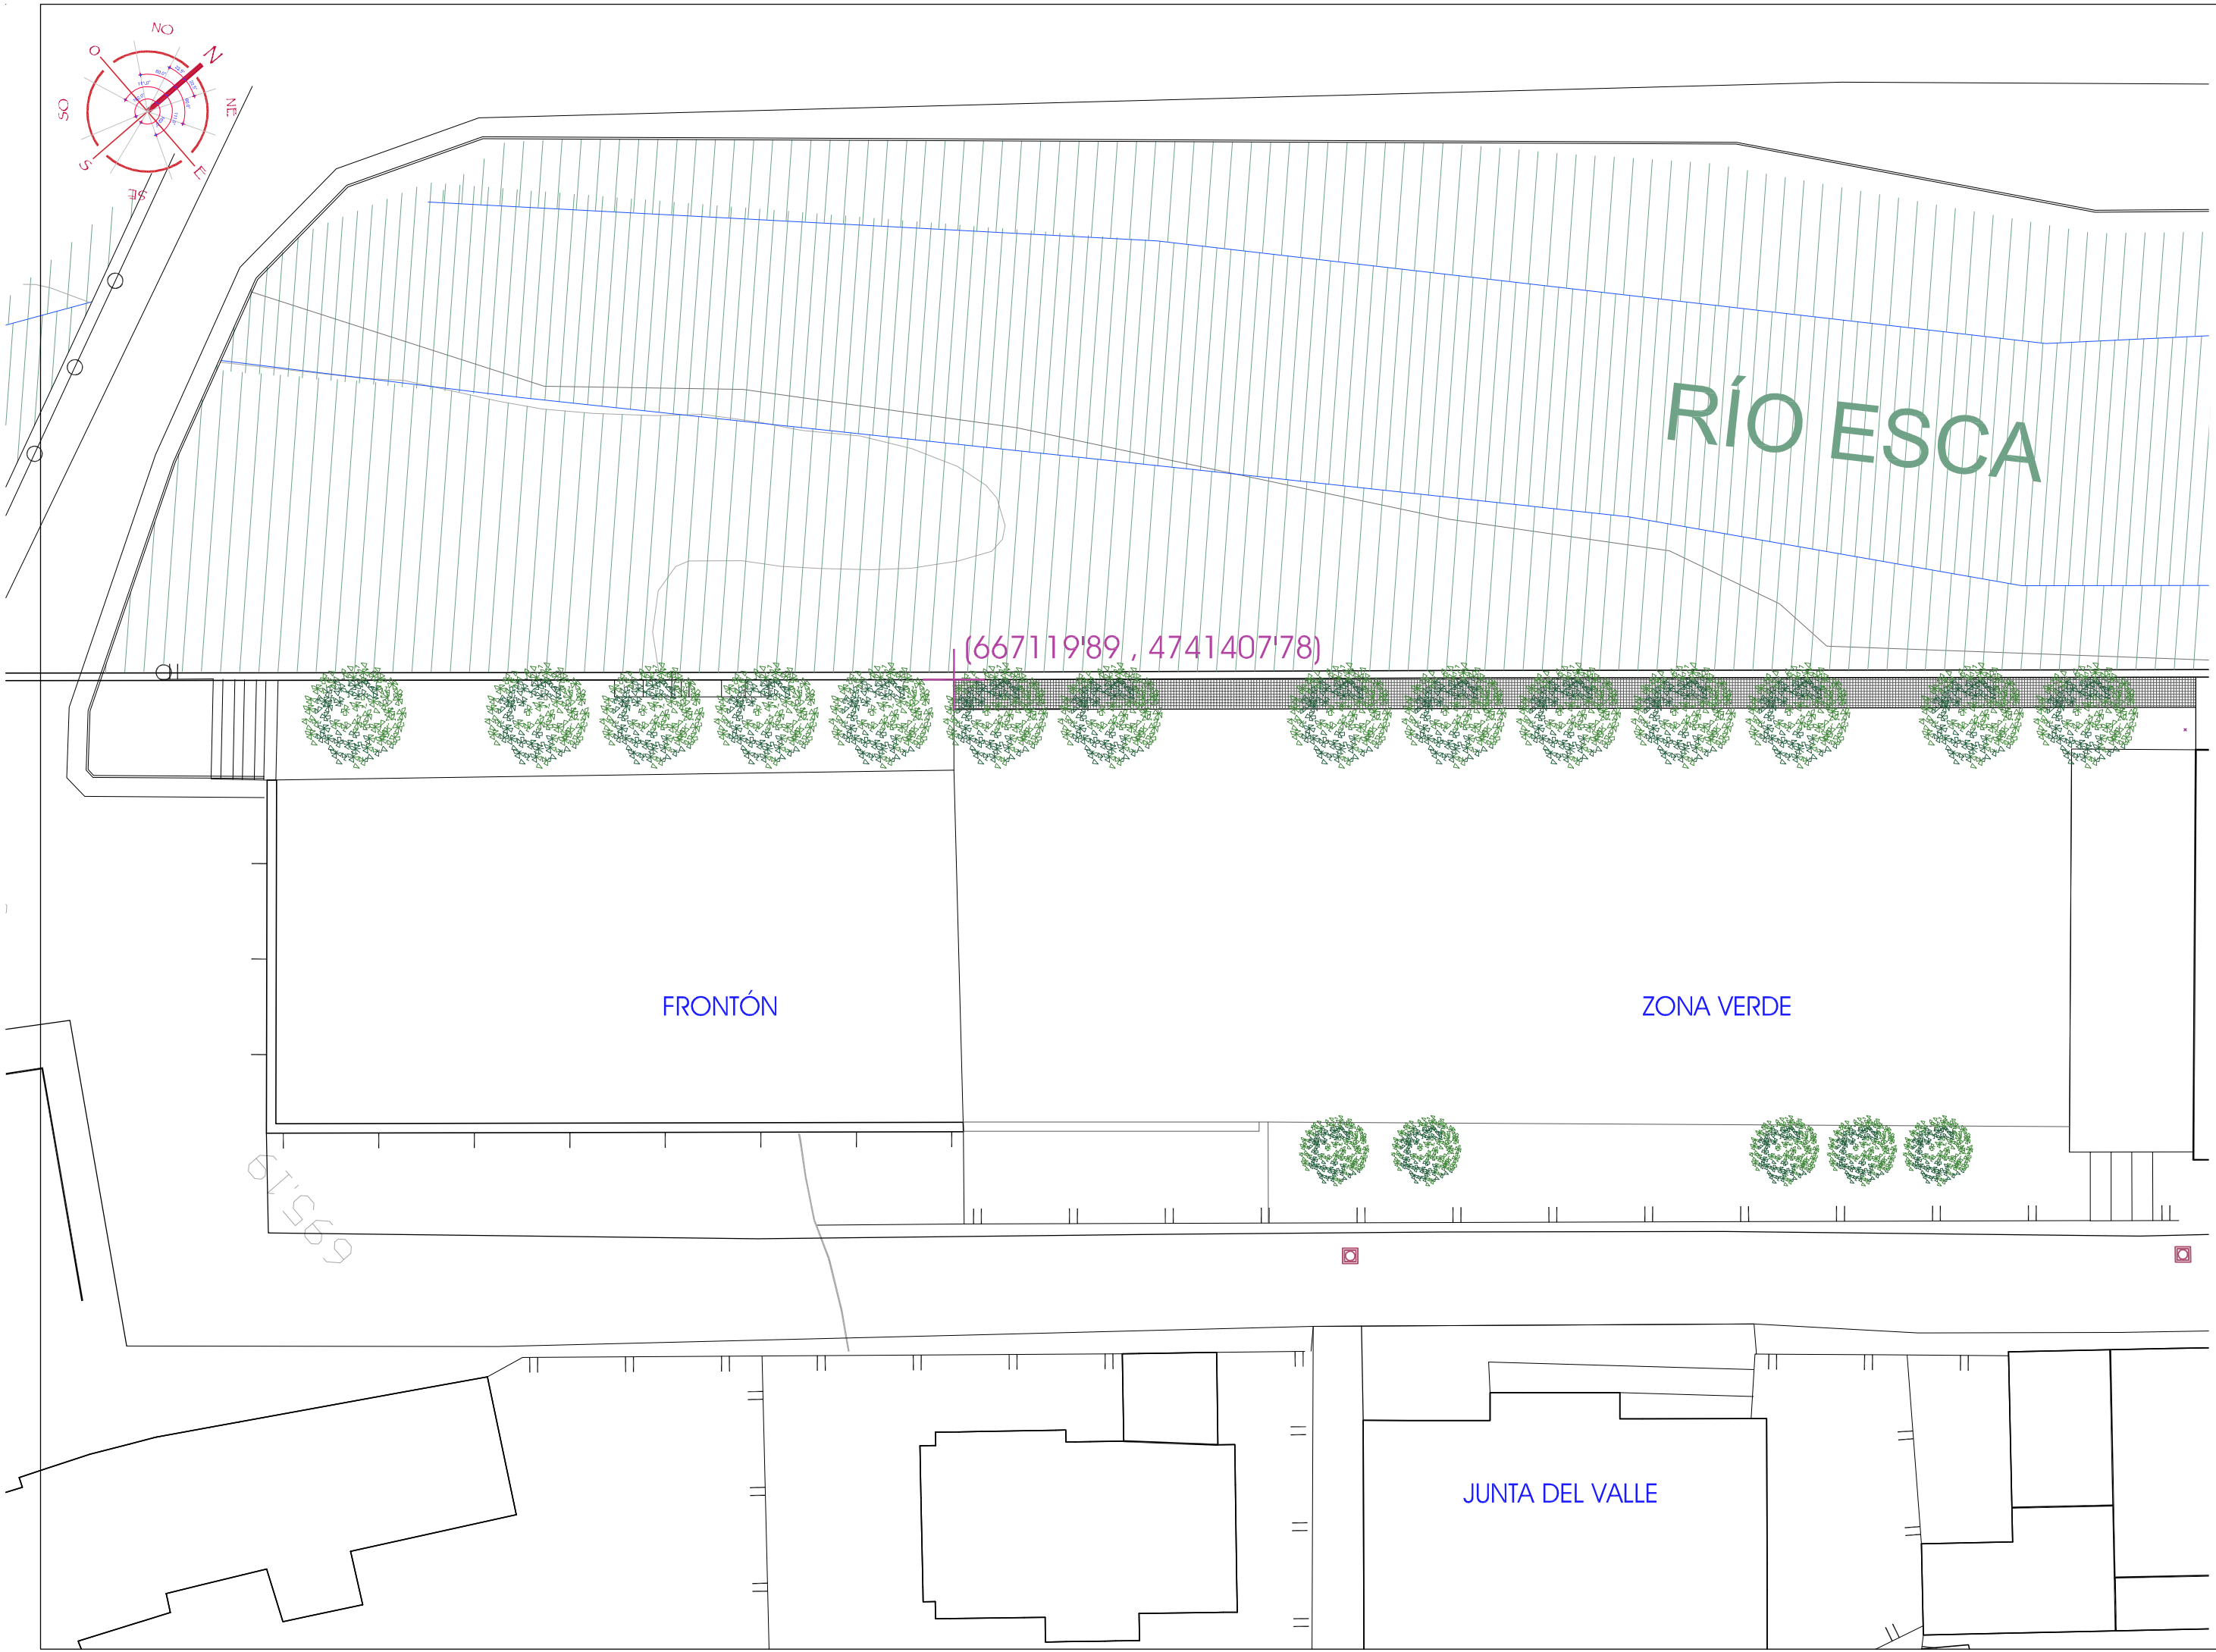

PROYECTO EJECUCIÓN. AMPLIACIÓN PASEO PEATONAL, ALUMBRADO PÚBLICO Y RIEGO
PLANTA PROPUESTA. ZONA FRONTÓN. COORDENADAS UTM
promotor: AYUNTAMIENTO DE RONCAL-ERRONKARI AZA BULGUA
dirección: DE FRONTÓN A PATIO DE LAS ANTIGUAS ESCUELAS
calle José Alonso nº. 4 · entresuelo c. 31002 pamplona-iruña tfnos: 948 232 284 / 686 941 300 Fax: 948 575 049

arquitecto redactor: Marina González Aguirre
e-mail: marina.gonzalezaguirre@gmail.com

plano nº 03
escala 1:300
marzo 2023

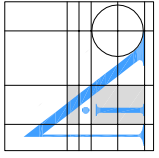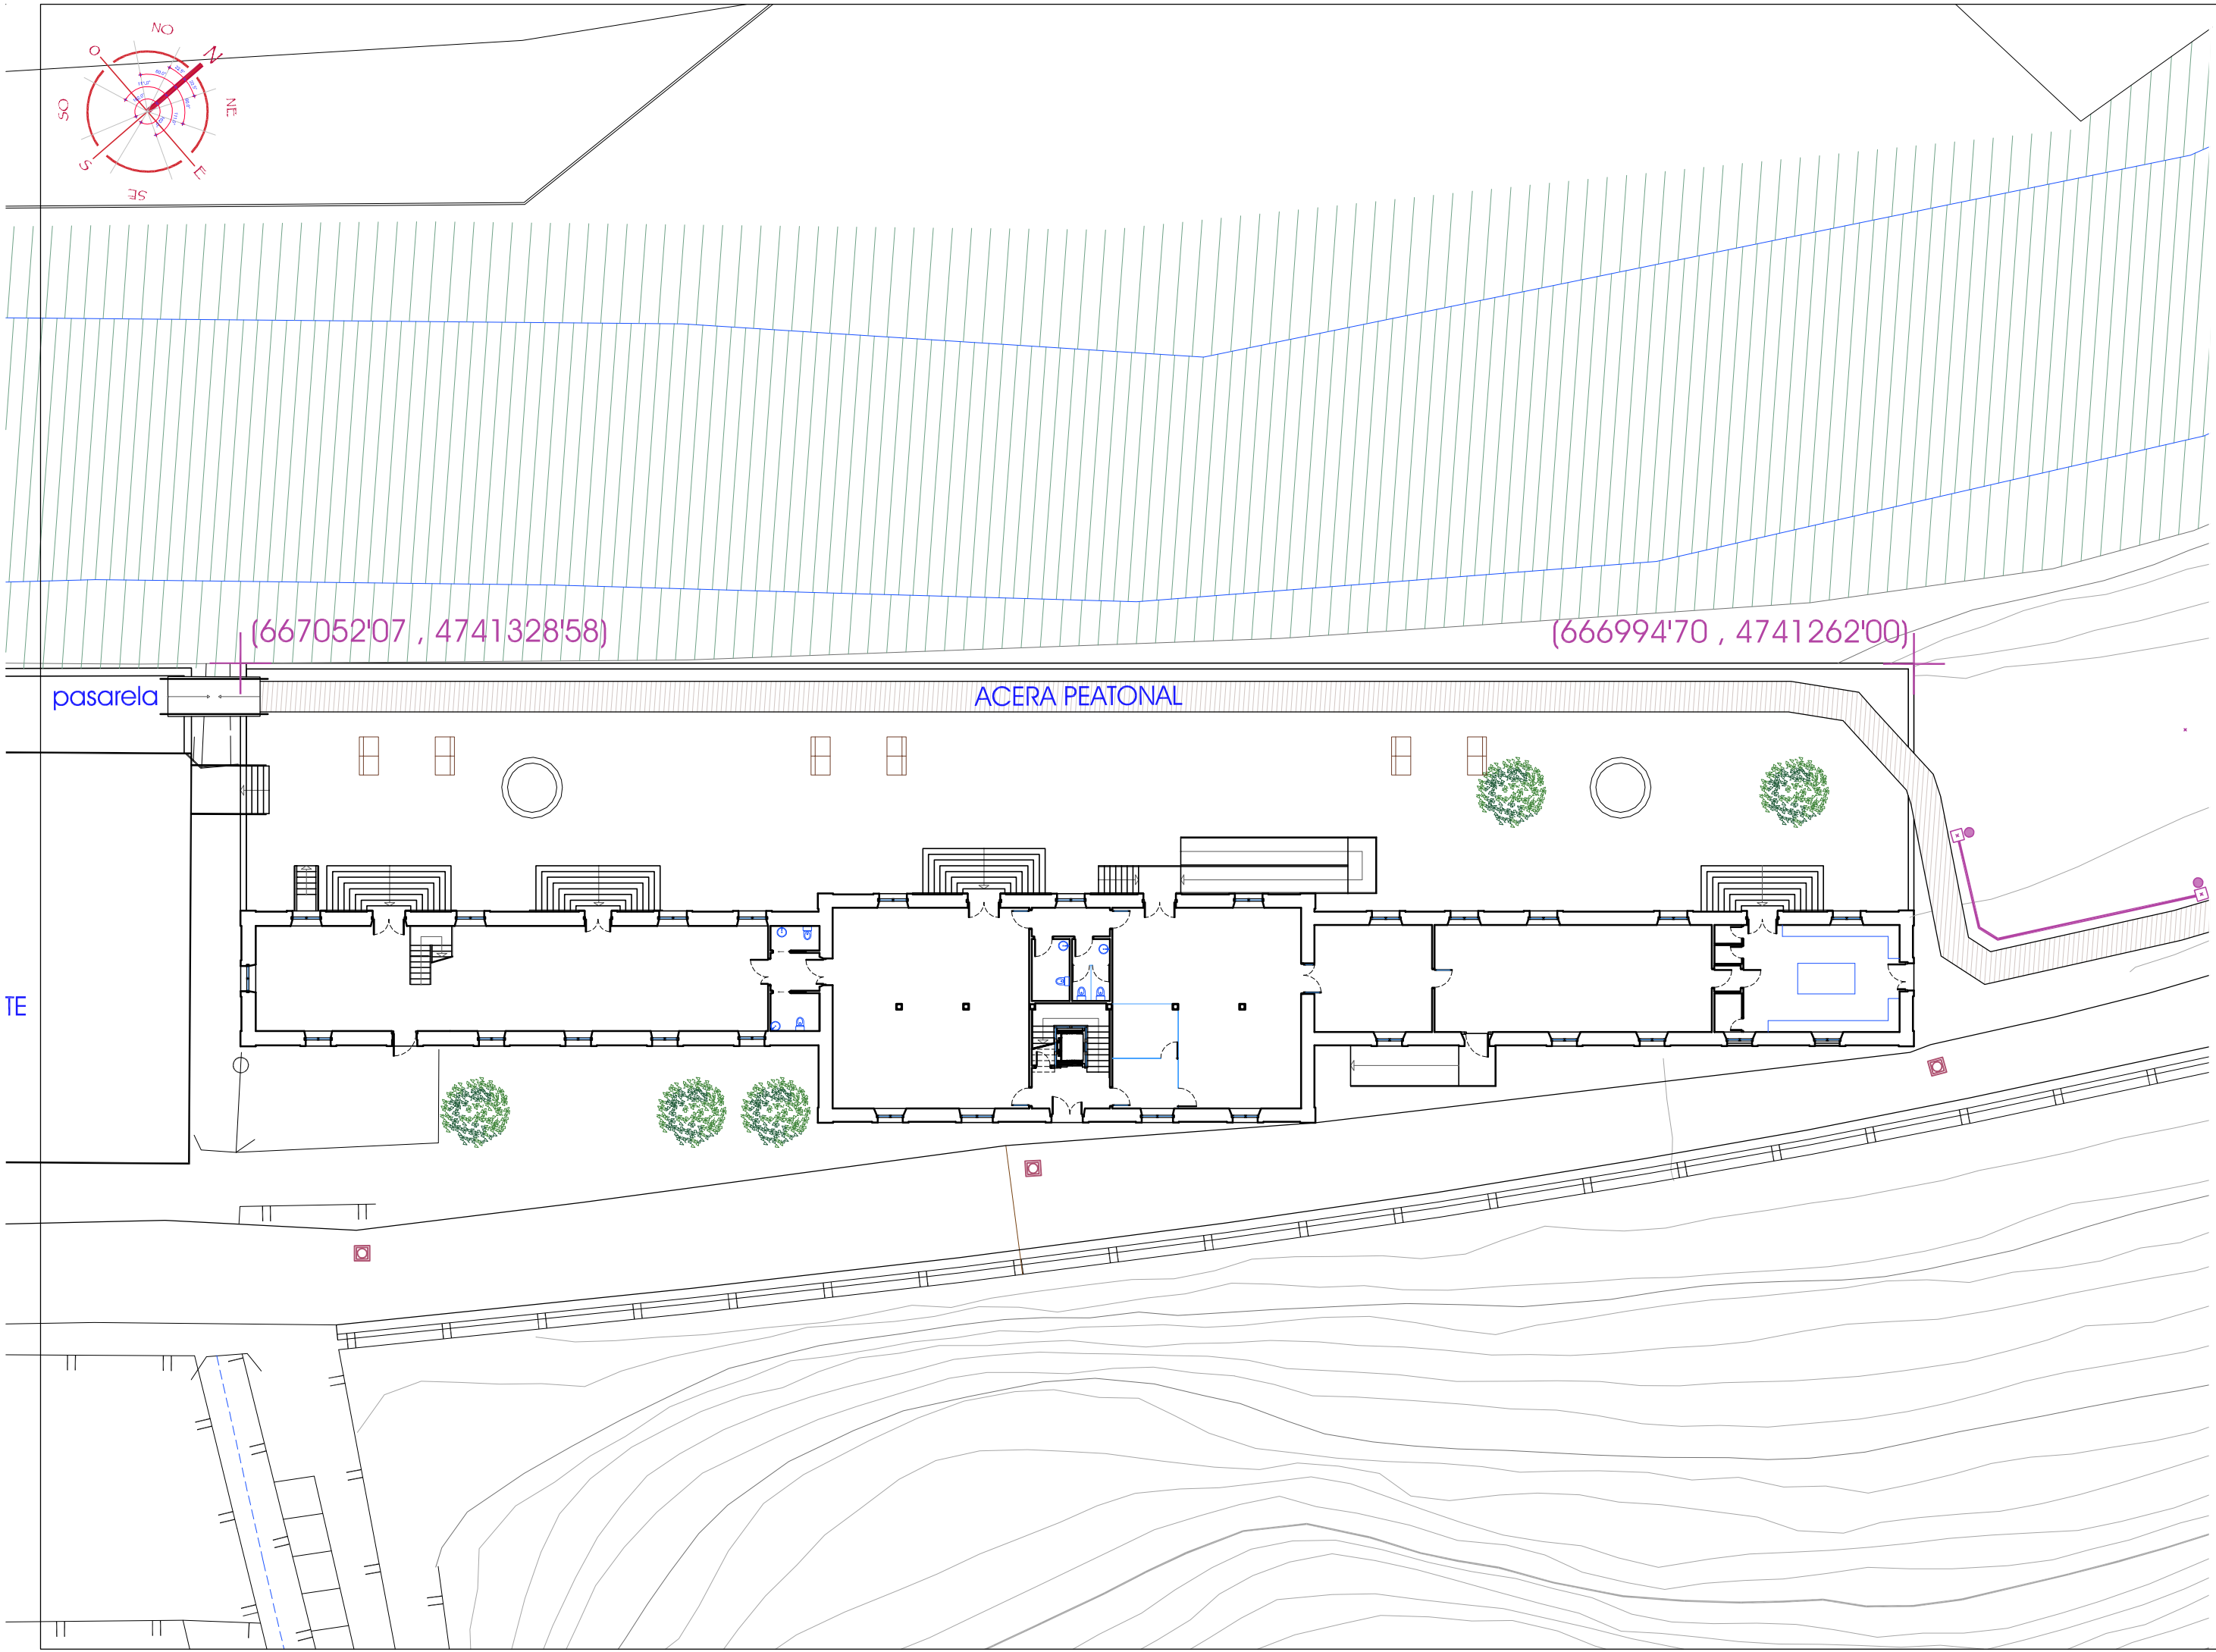


PROYECTO EJECUCIÓN. AMPLIACIÓN PASEO PEATONAL, ALUMBRADO PÚBLICO Y RIEGO
PLANTA PROPUESTA. ZONA ANTIGUAS ESCUELAS. COORDENADAS UTM

promotor: AYUNTAMIENTO DE RONCAL-ERRONKARIKO AIZA BULGUA
dirección: DE FRONTÓN A PATIO DE LAS ANTIGUAS ESCUELAS
calle José Alonso nº. 4 · entresuelo c. 31002 pamplona-iruña tfnos: 948 232 284 / 686 941 300 Fax: 948 575 049



arquitecto redactor: Marina González Aguirre
e-mail: marina.gonzalezaguirre@gmail.com

plano nº 04
escala 1:300
marzo 2023

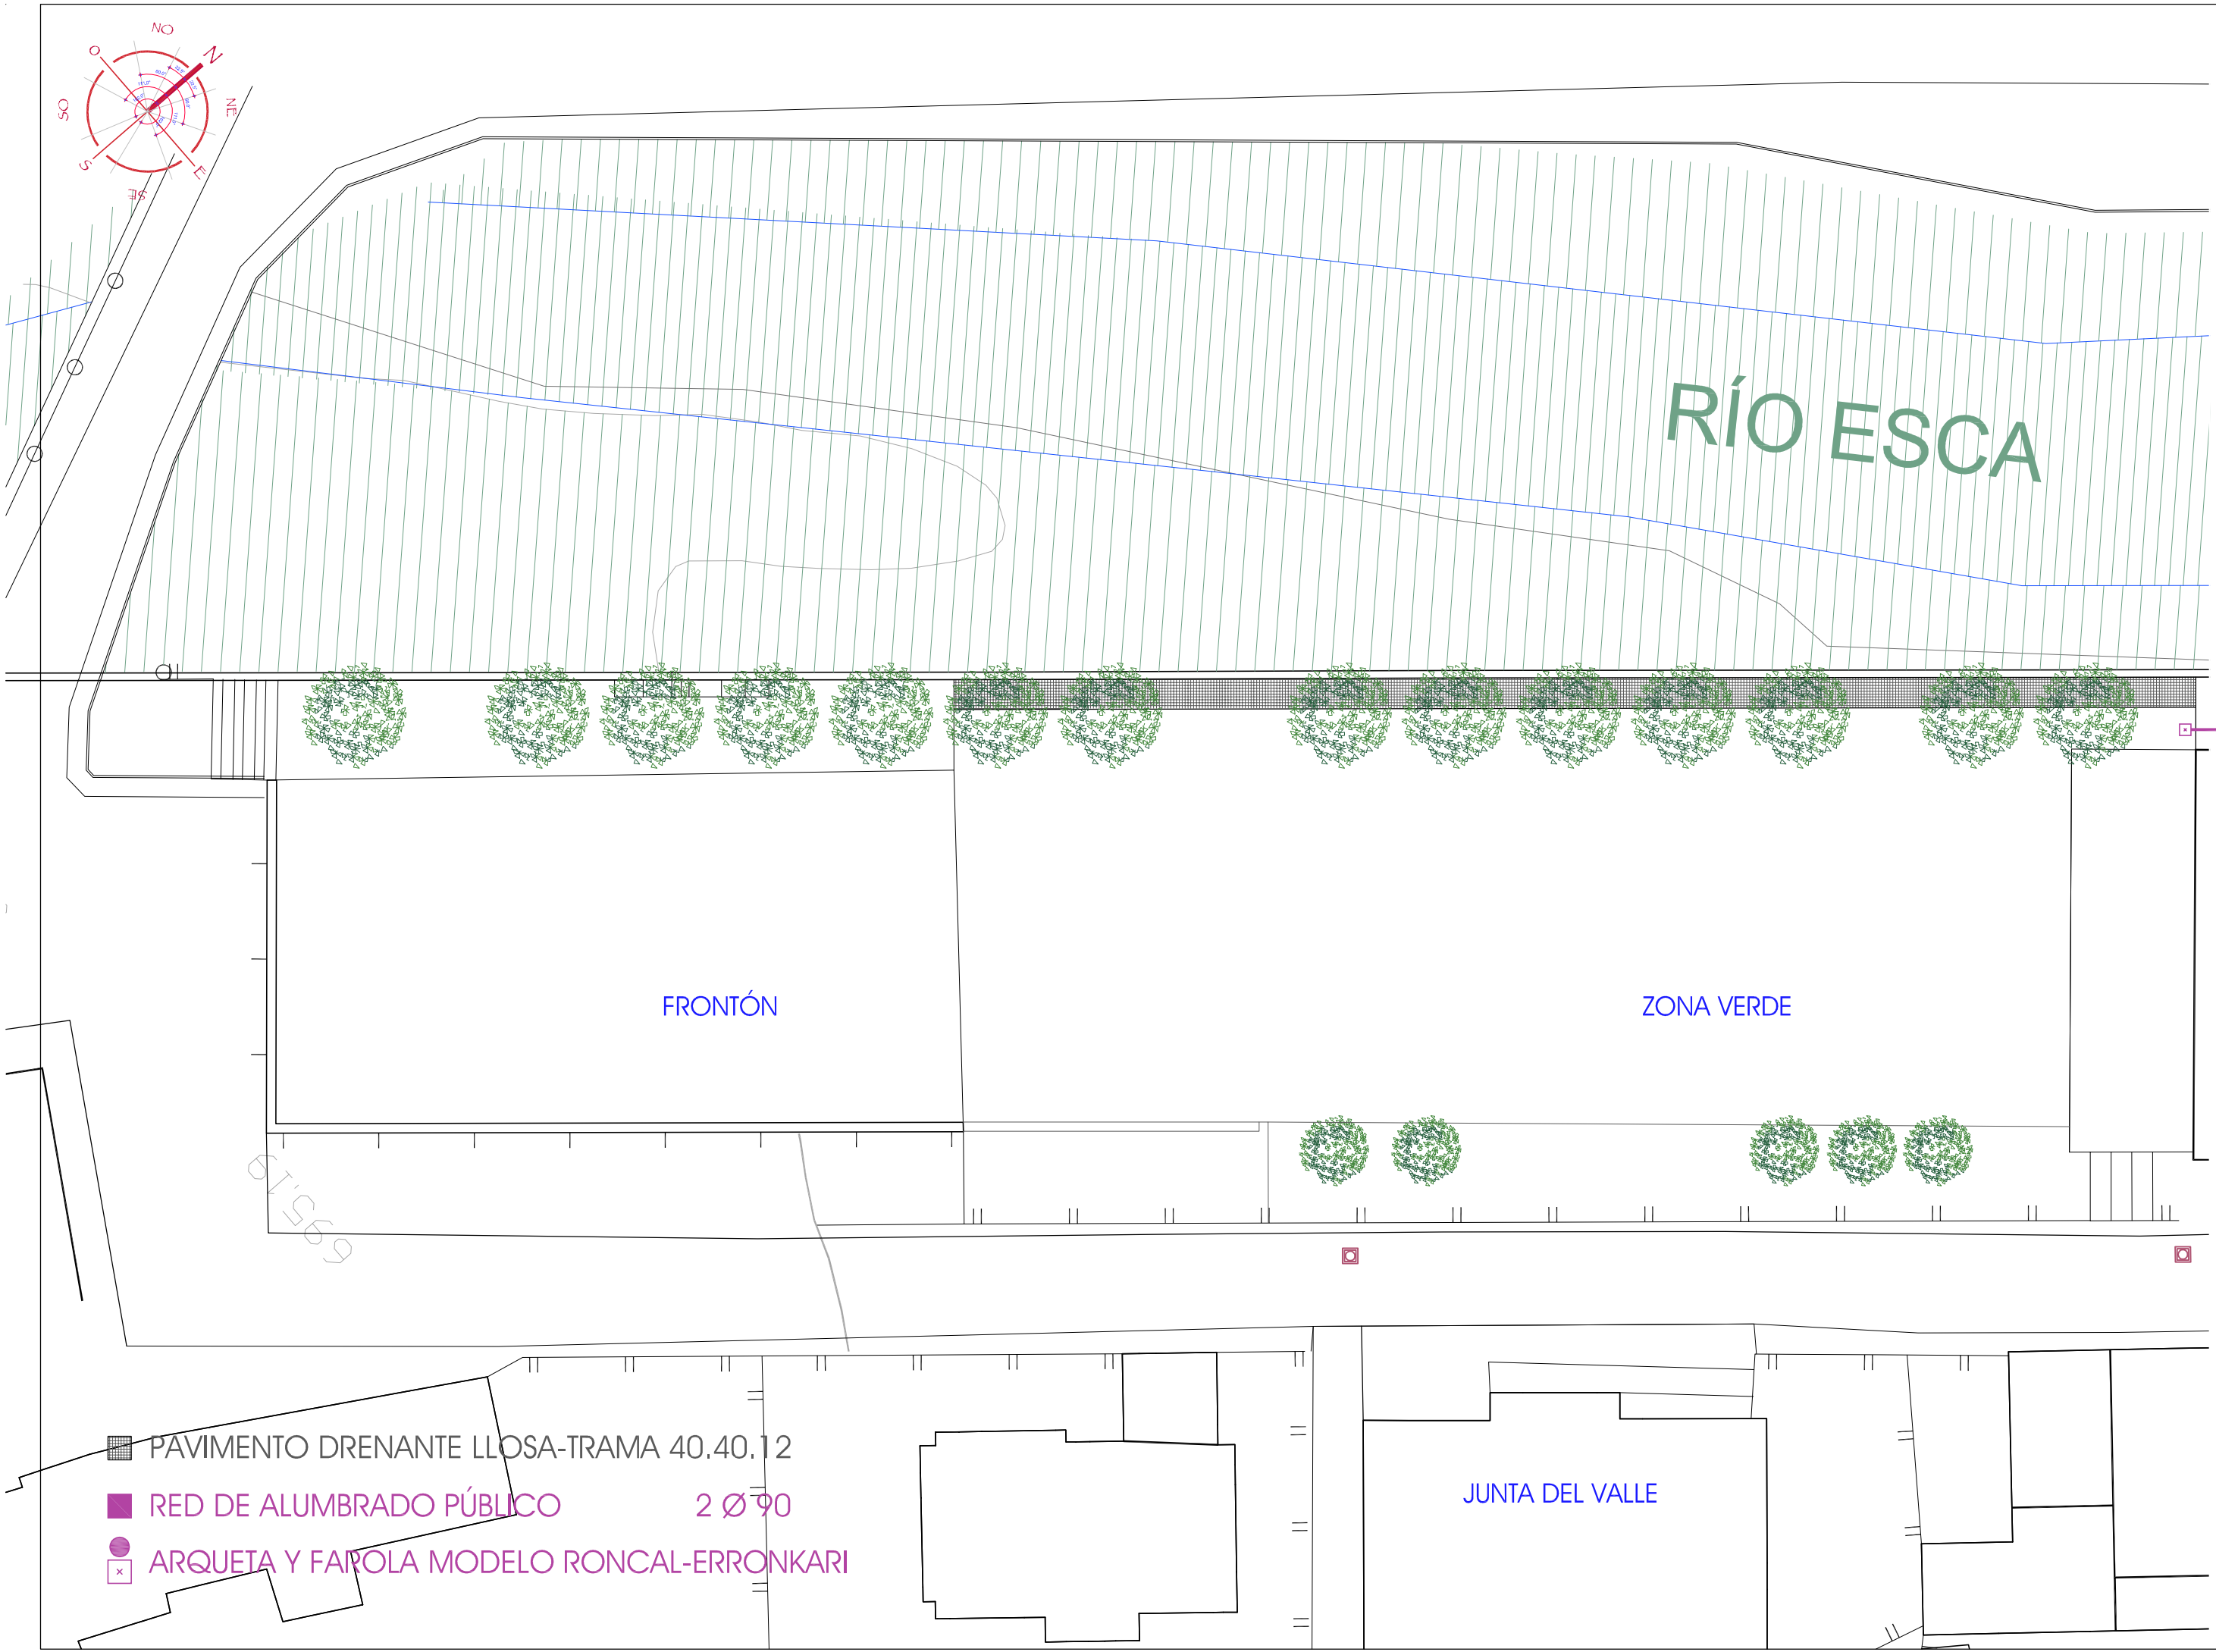

- PAVIMENTO DRENANTE LLOSA-TRAMA 40.40.12
- RED DE ALUMBRADO PÚBLICO 2 Ø 90
- ARQUETA Y FAROLA MODELO RONCAL-ERRONKARI

plano nº 05

escala 1:300

marzo 2023

PROYECTO EJECUCIÓN. AMPLIACIÓN PASEO PEATONAL, ALUMBRADO PÚBLICO Y RIEGO

PLANTA PROPUESTA. ZONA FRONTÓN


promotor: AYUNTAMIENTO DE RONCAL-ERRONKARIKO AIZA BULGUA

dirección: DE FRONTÓN A PATIO DE LAS ANTIGUAS ESCUELAS

calle José Alonso nº. 4 · entresuelo c. 31002 pamplona-iruña tfnos: 948 232 284 / 686 941 300 Fax: 948 575 049

arquitecto redactor: Marina González Aguirre

e-mail: marina.gonzalezaguirre@gmail.com

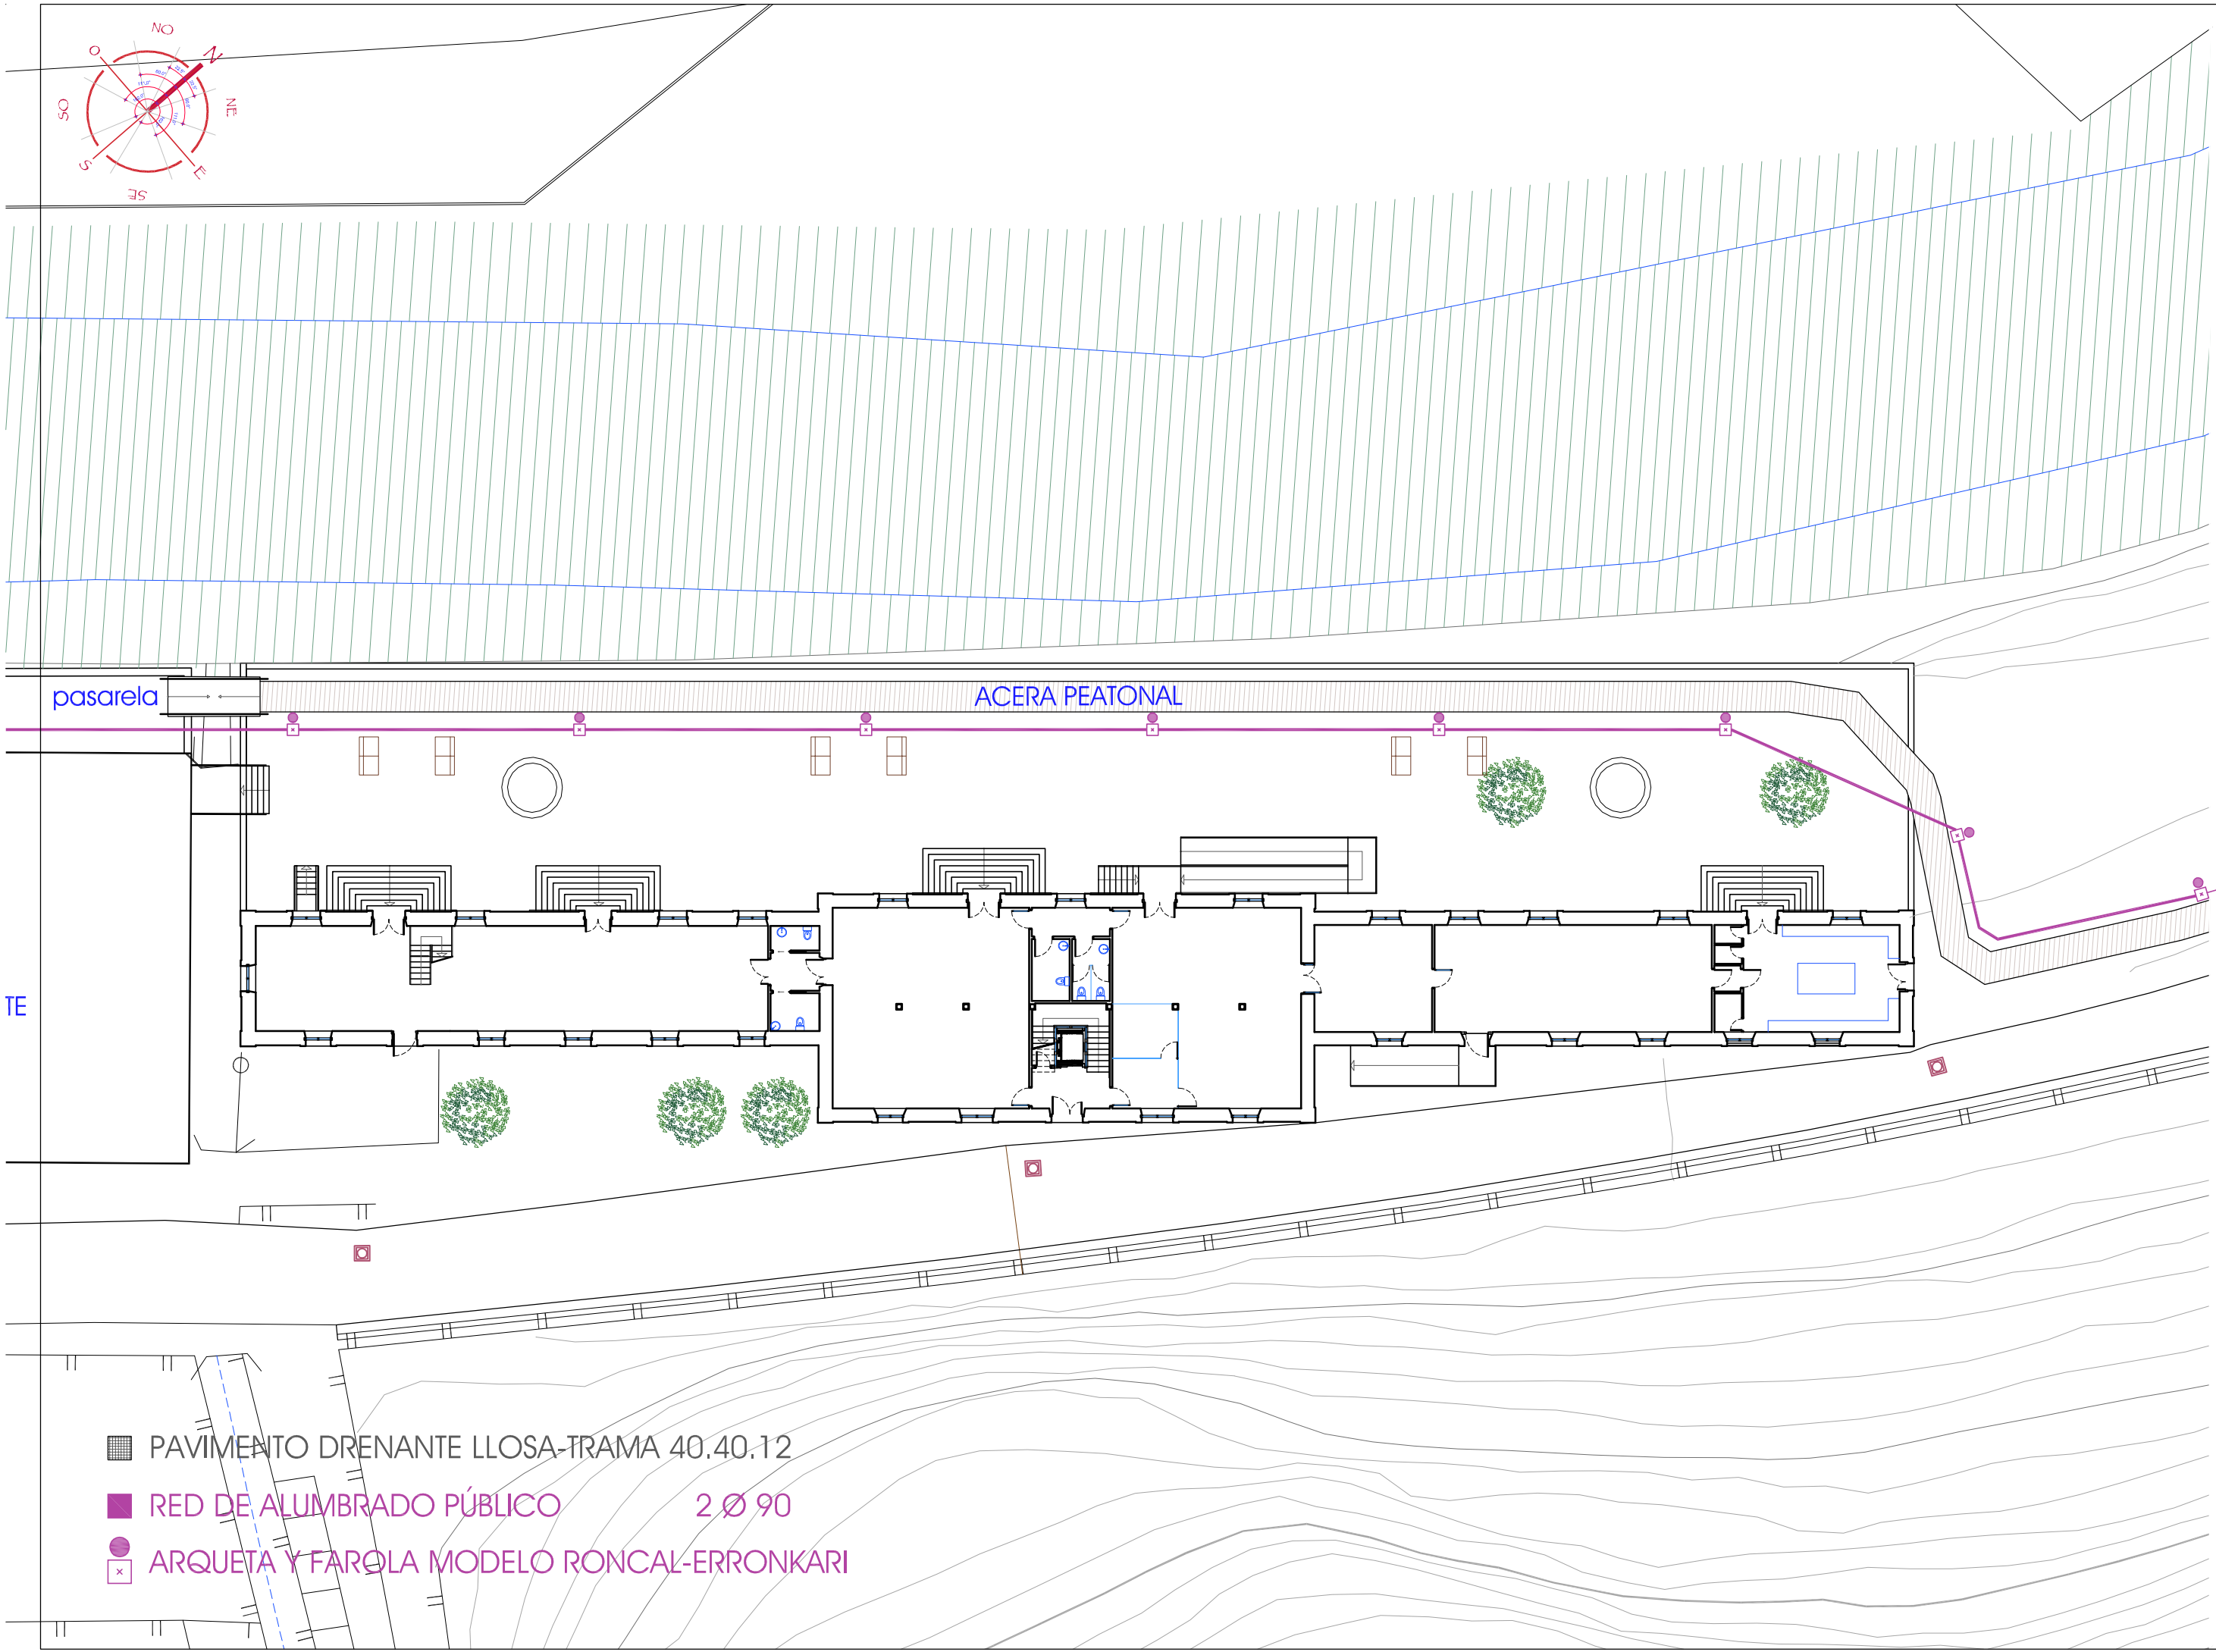


pasarela

ACERA PEATONAL

TE

- PAVIMENTO DRENANTE LLOSA-TRAMA 40.40.12
- RED DE ALUMBRADO PÚBLICO 2 Ø 90
- ARQUETA Y FAROLA MODELO RONCAL-ERRONKARI

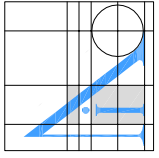


PROYECTO EJECUCIÓN. AMPLIACIÓN PASEO PEATONAL, ALUMBRADO PÚBLICO Y RIEGO
PLANTA PROPUESTA. ZONA ESCUELAS



promotor: AYUNTAMIENTO DE RONCAL-ERRONKARIKO AIZA BULGUA
dirección: DE FRONTÓN A PATIO DE LAS ANTIGUAS ESCUELAS
calle José Alonso nº. 4 · entresuelo c. 31002 pamplona-iruña tfnos: 948 232 284 / 686 941 300 Fax: 948 575 049

plano nº 06

arquitecto redactor: Marina González Aguirre
e-mail: marina.gonzalezaguirre@gmail.com

escala 1:300
marzo 2023

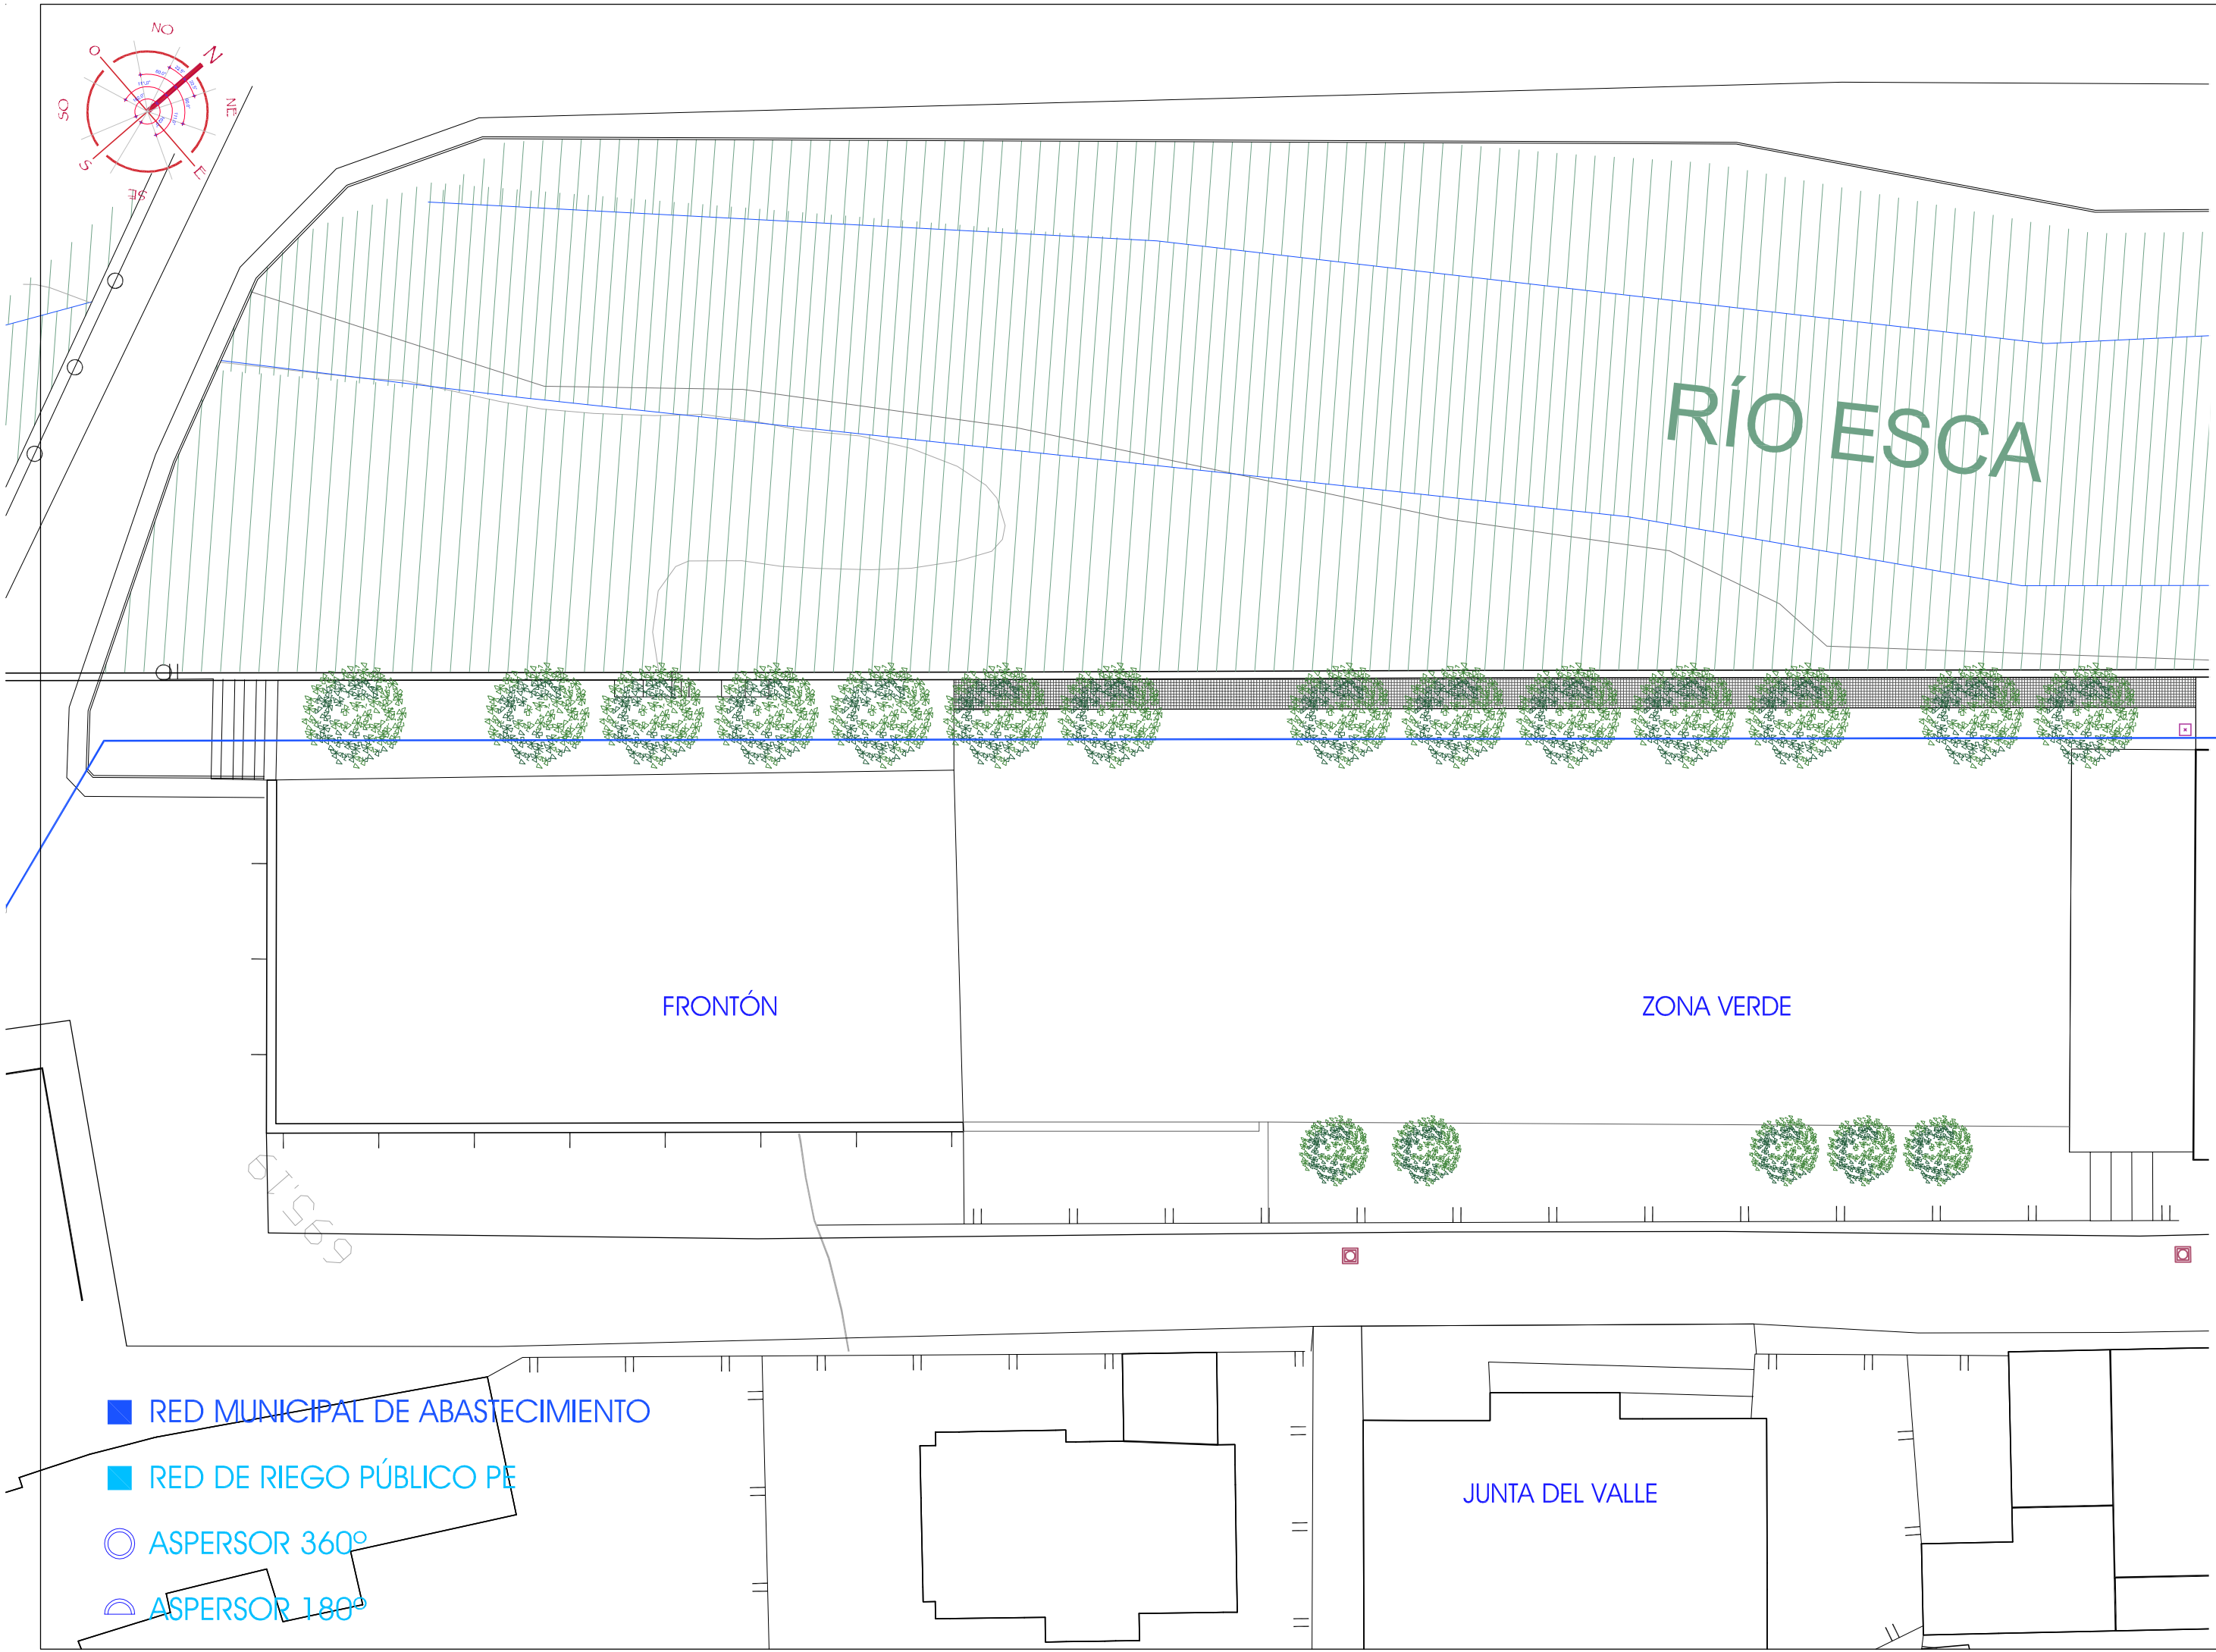

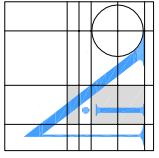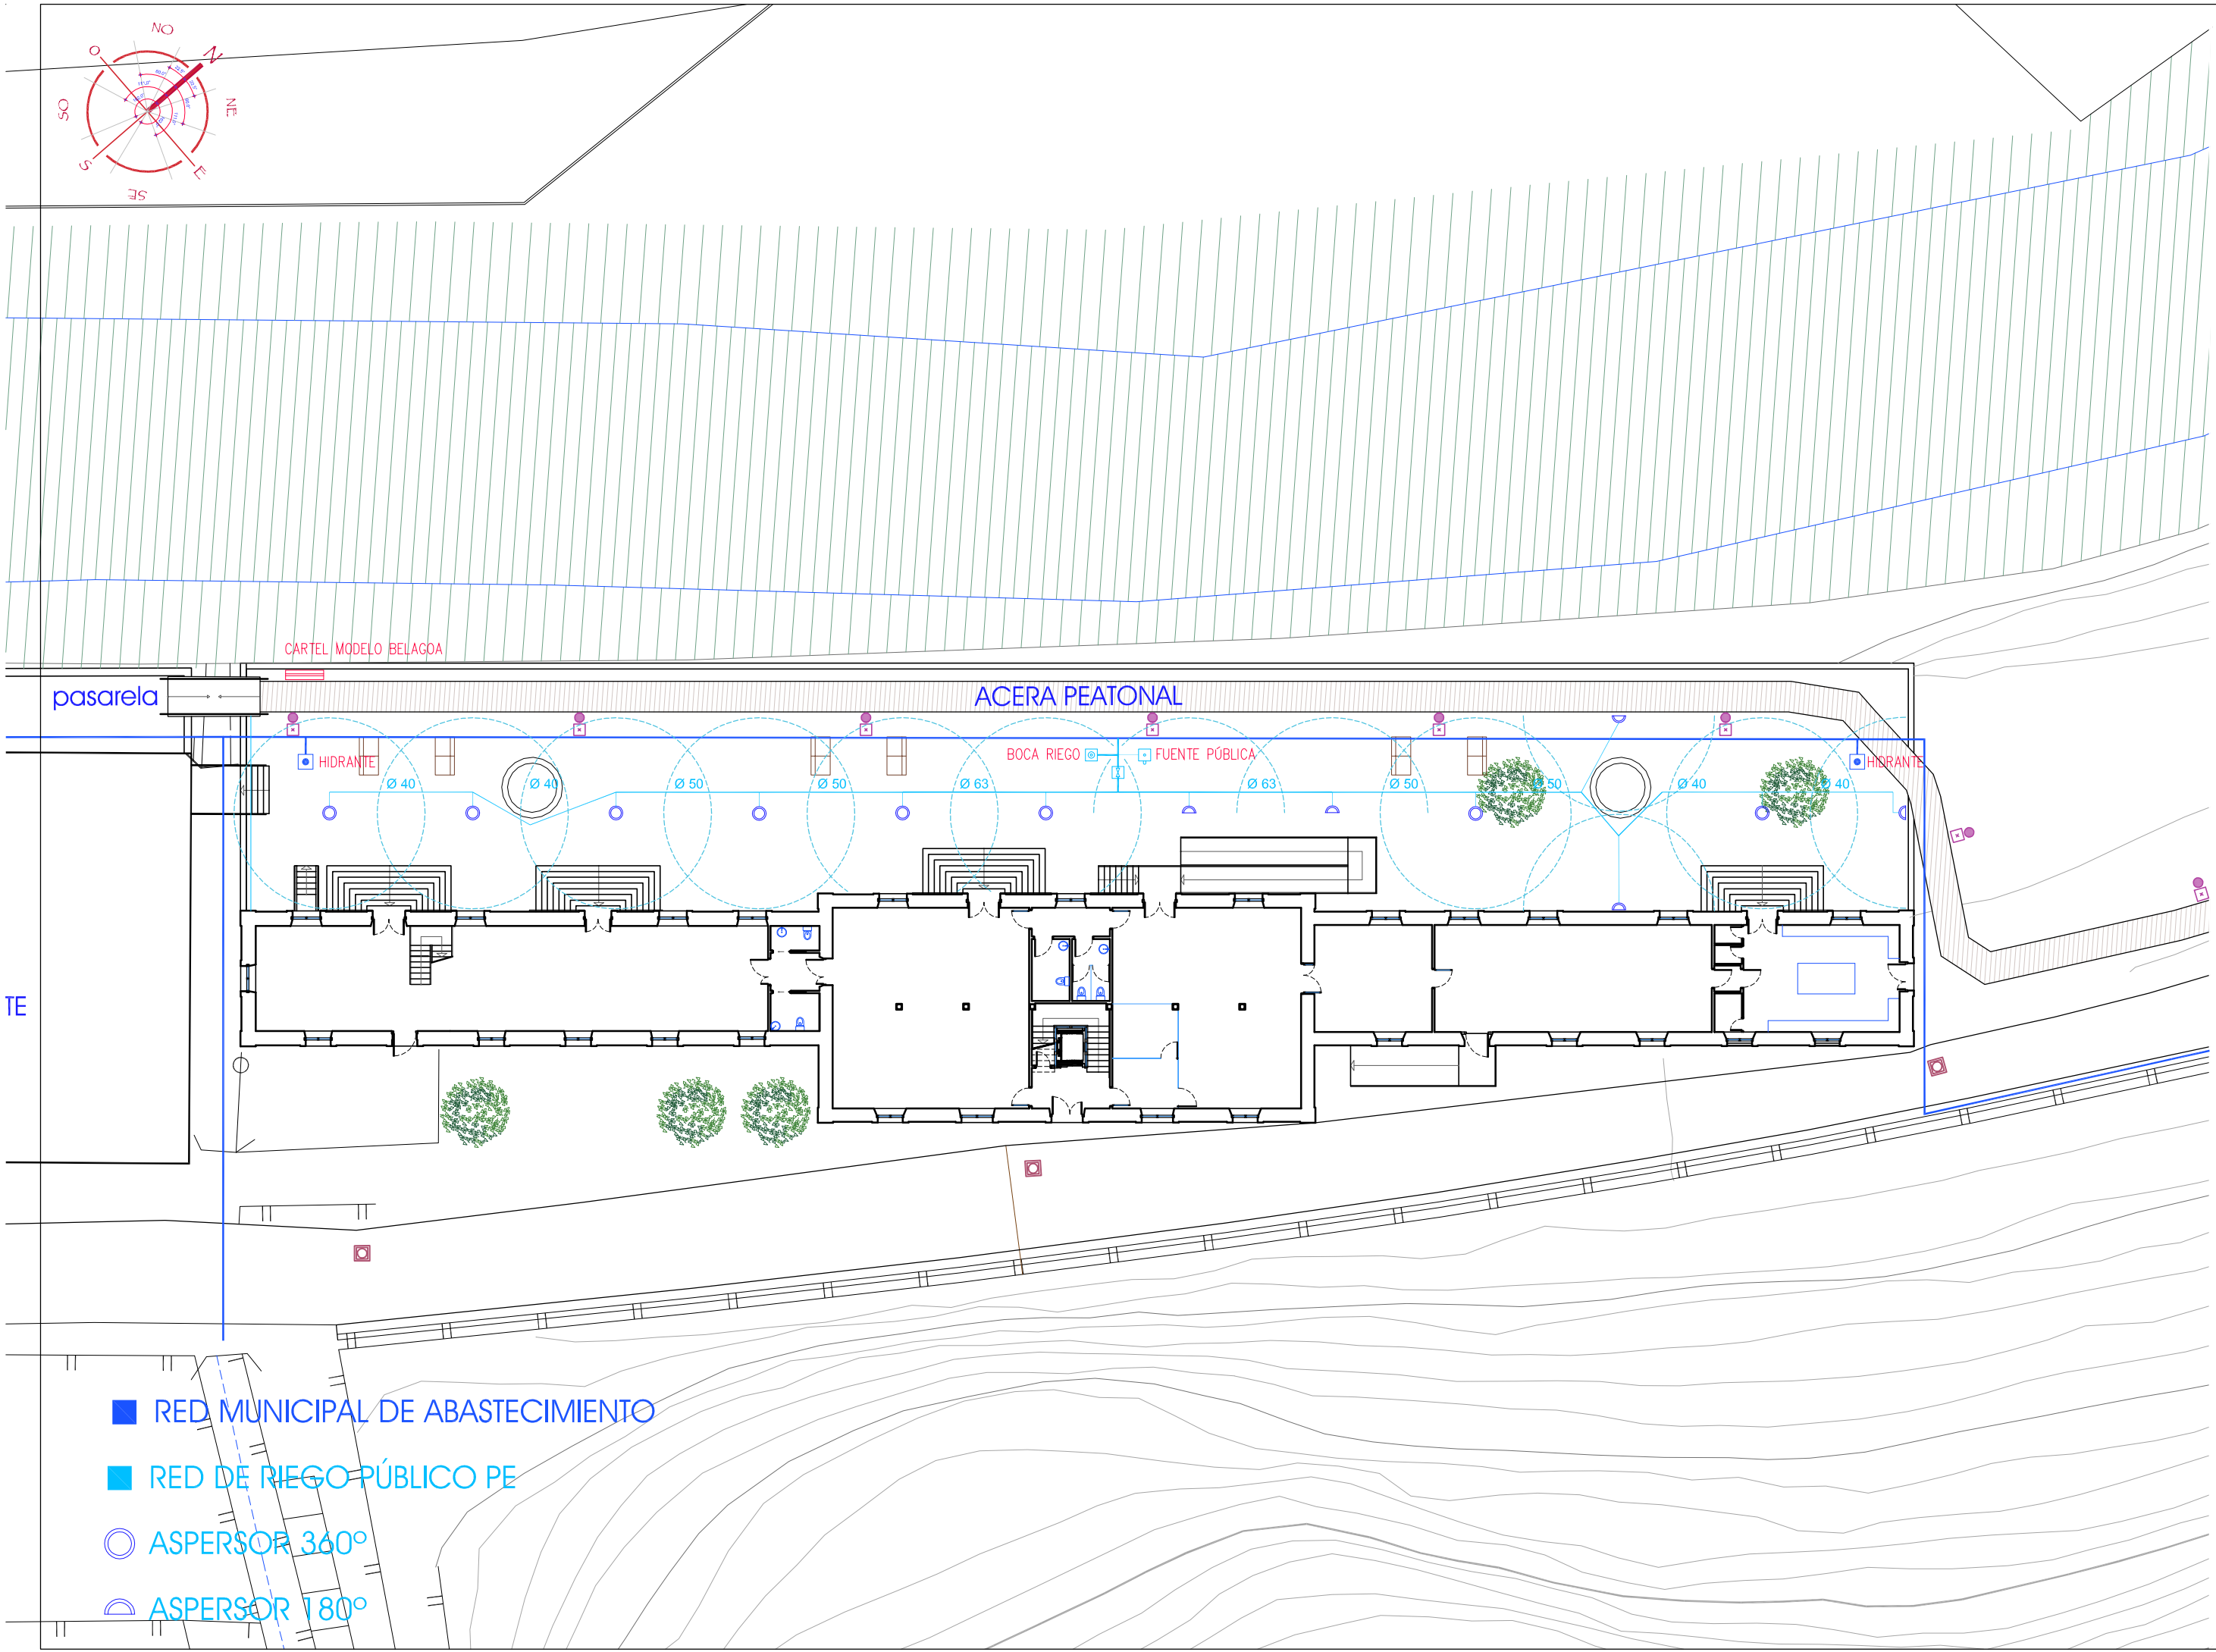

PROYECTO EJECUCIÓN. AMPLIACIÓN PASEO PEATONAL, ALUMBRADO PÚBLICO Y RIEGO
PLANTA PROPUESTA. ZONA ESCUELAS. ABASTECIMIENTO AGUA - RIEGO PÚBLICO


promotor: AYUNTAMIENTO DE RONCAL-ERRONKARIKO AIZA BULGUA
dirección: DE FRONTÓN A PATIO DE LAS ANTIGUAS ESCUELAS
calle José Alonso nº. 4 · entresuelo c. 31002 pamplona-iruña tfnos: 948 232 284 / 686 941 300 Fax: 948 575 049

plano nº
08


arquitecto redactor:
Marina González Aguirre
e-mail: marina.gonzalezaguirre@gmail.com

escala
1:300
marzo 2023

DETALLE ZAPATA Y ARQUETA BACULO ALUMBRADO PÚBLICO

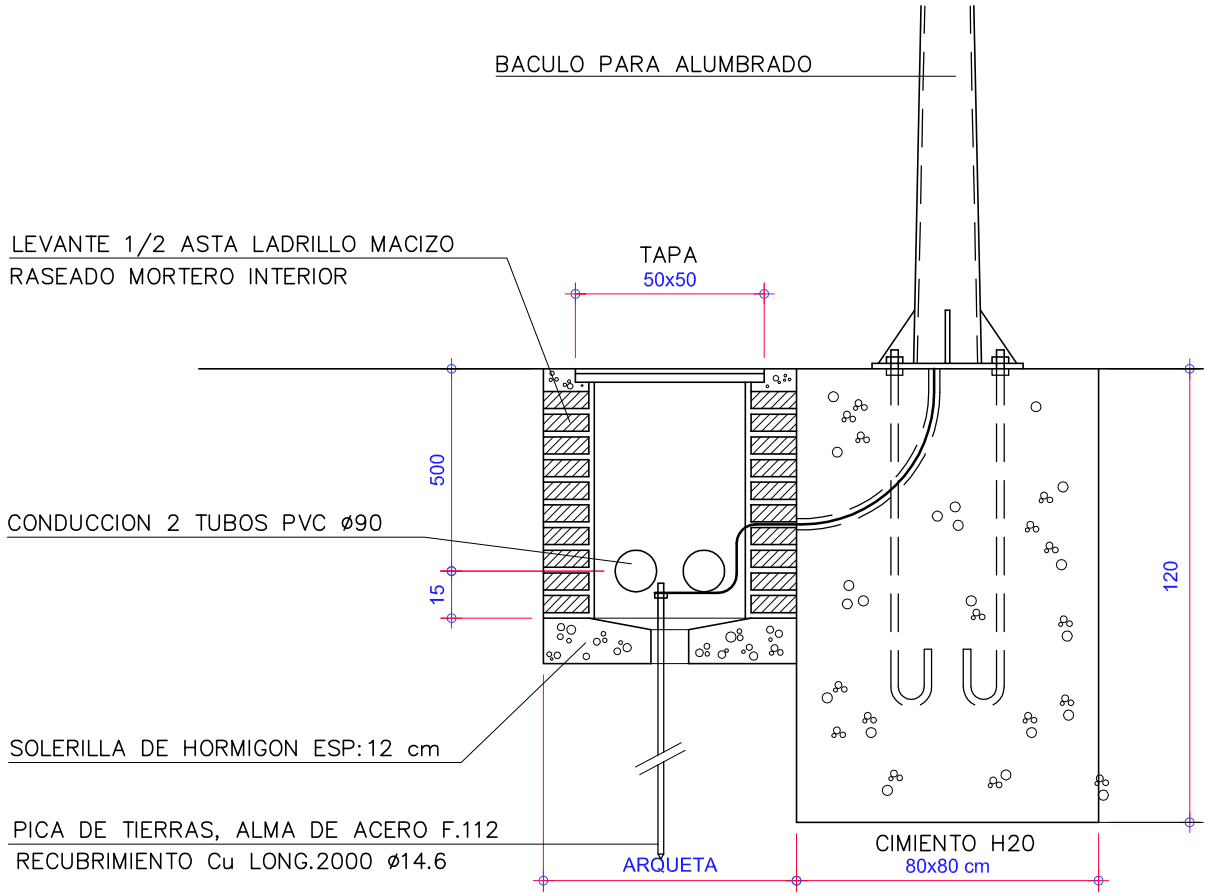


SECCION ZANJA CANALIZACIÓN B.T.

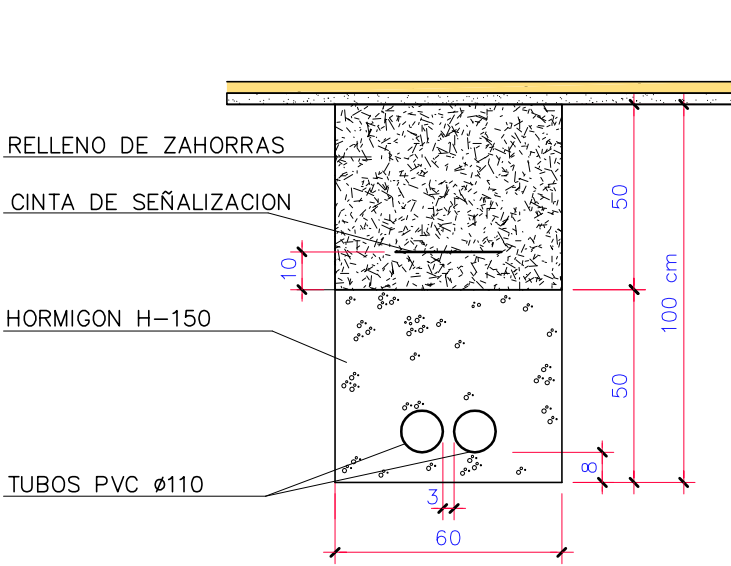

- *TODOS LOS TUBOS CON PENDIENTE A LAS ARQUETAS
- *LA CINTA DE SEÑALIZACION PVC NDSA 15-44-1
- *TUBOS PVC LISO Ø110 ESPESOR 2.2 mm ESPESOR
- *TUBOS PVC LISO Ø160 ESPESOR 3.2 mm ESPESOR

1. LOSA ALVEOLADA 40.40.12 HORMIGÓN GRIS
2. BASE 4-5 cm. ARENA
3. SUB-BASE GRAVILLA COMPACTADA
4. EXPLANADA

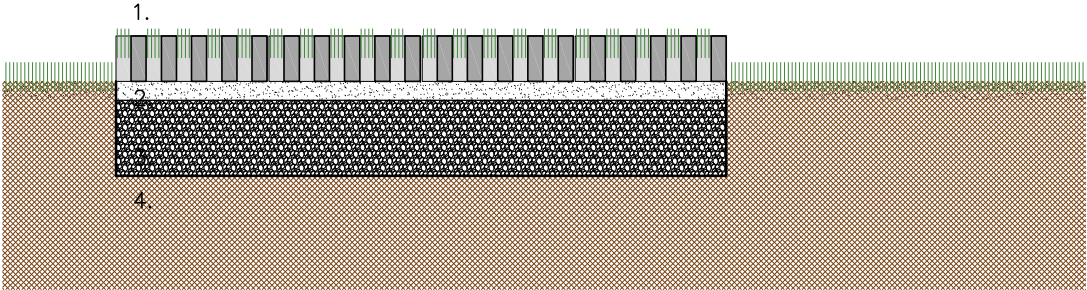

PAVIMENTO


CINTA SEÑALIZACION

TODO-UNO


GRAVILLA 5-10

INCLINACION H= 1, V= 5


ZANJA PARA TUBERIAS DE AGUA

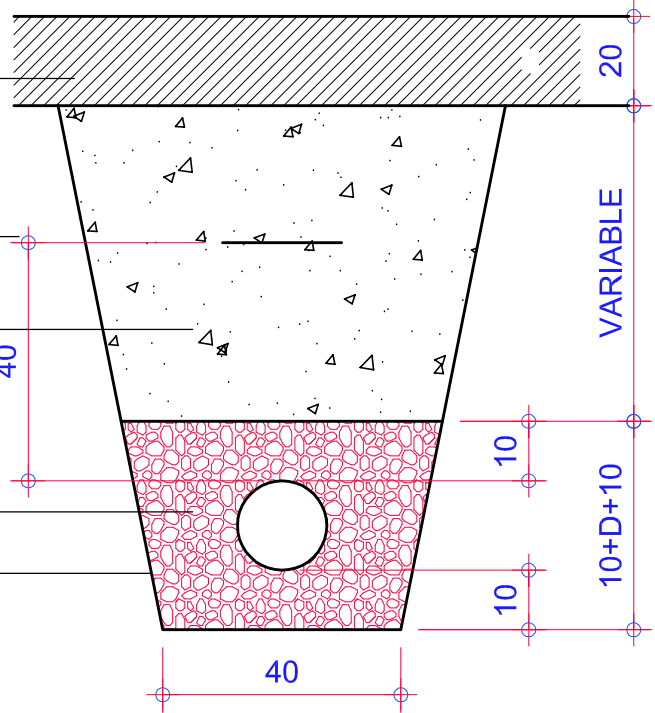

BOCA DE RIEGO DE Ø 50 mm.


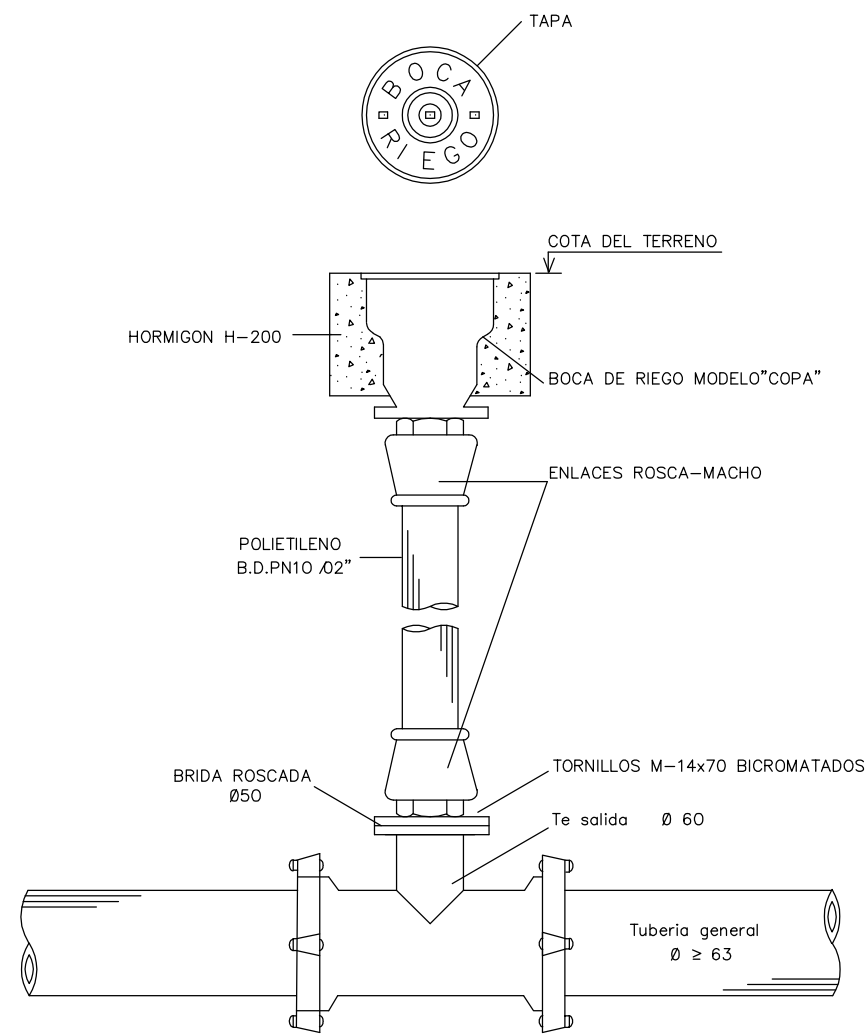


ARQUETA DE REGISTRO DE
HIDRANTE PARA INCENDIOS

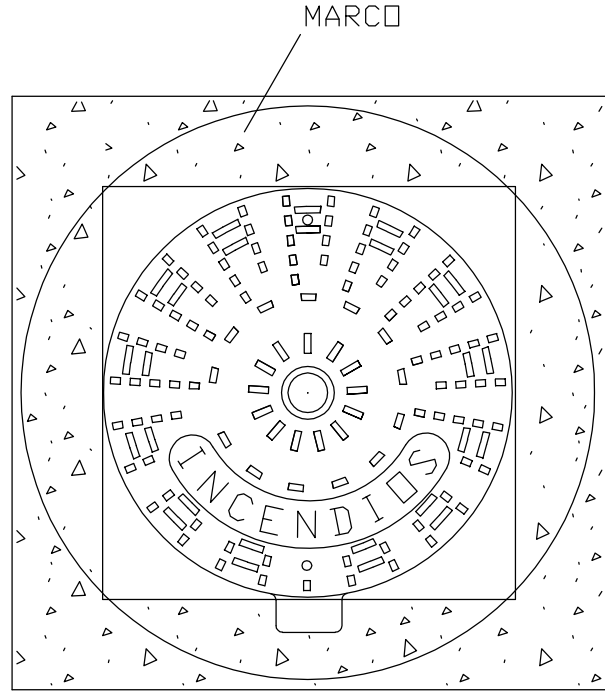

PLANTA

SECCION

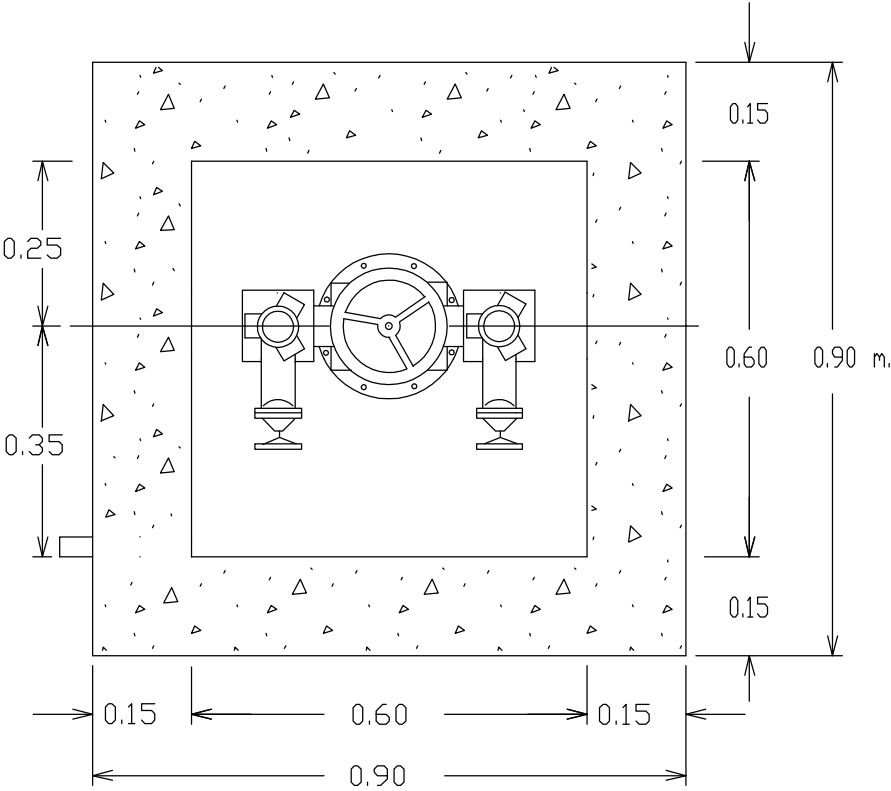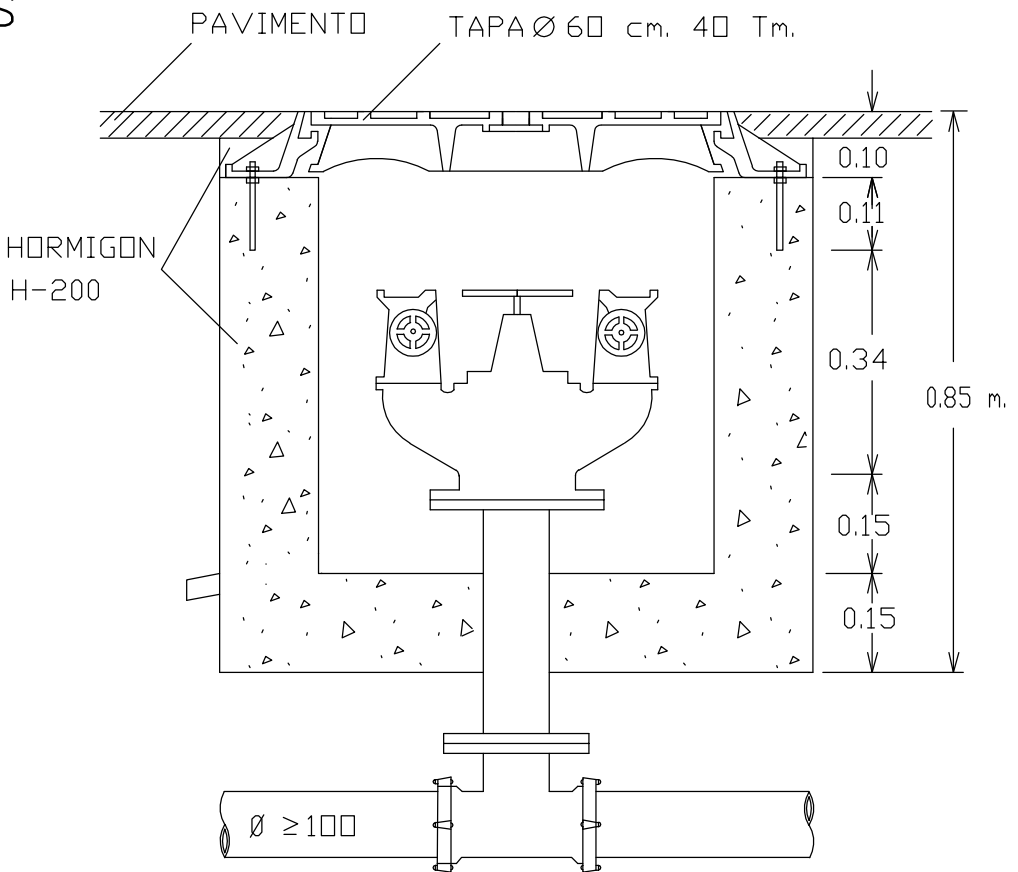

PLANTA